

Dossier graphique

Plans APD tous corps d'état



Lot 5 Marché de TELICO + Boulangerie

Client: Maître d'ouvrage: Programme Integra / Enabel		Projet:		Revisions:					Echelle: 1/100		Projet N°: P0020631-1-1-01	
 Agence Belge de développement Etudes techniques des infrastructures Dans les régions de Conakry Kindia, Mamou et Labé Programme INTEGRA GIN 170091T		Conception d'un projet Type 2		Ind.	DATE	DESCRIPTION	PREPARE	REVISE	APPROUVE	Date:	Discipline:	
		Lot 5: Marché de TELICO + Boulangerie		A	Octobre 2020	Edition originale	ARI	IBE	IBE	Octobre 2020		
		Phase: ETUDE D'AVANT PROJET DETAILLE		B								
		Norm du plan: Plan tous corps d'état		C								
				D								
									Plan N°:		Revision: A	

Lot Architecture

Vues en 3D - Perspective du Marché



Client: Maître d'ouvrage: Programme Integra / Enabel
 Agence Belge de développement
 Etudes techniques des infrastructures
 Dans les régions de Conakry
 Kindia, Mamou et Labé
 Programme INTEGRA GIN 170091T

PROJET: Conception d'un projet Type 2
 Lot 5: Marché de TELICO + Boulangerie
 Phase : ETUDE D'AVANT PROJET SOMMAIRE
 Variante retenue

REVISIONS				PREPARE	REVISE	APPROUVE
Ind.	DATE	DESCRIPTION				
A	JUL. 2020	EDITION-ORIGINALE	AR	AR	IMB	
B						
C						
D						

Echelle: _____
 Date: AOUT. 2020
 Feuille No. _____

Projet No.:

Perspectives d'ambiance



Client: Maître d'ouvrage: Programme Integra / Enabel
 Agence Belge de développement
 Etudes techniques des infrastructures
 Dans les régions de Conakry
 Kindia, Mamou et Labé
 Programme INTEGRA GIN 170091T

PROJET:

Conception d'un projet Type 2
 Lot 5: Marché de TELICO + Boulangerie

Phase : ETUDE D'AVANT PROJET SOMMAIRE

Variante retenue

REVISIONS

Ind.	DATE	DESCRIPTION	PREPARE	REVISE	APPROUVE
A	JUL. 2020	EDITION-ORIGINALE	AR	AR	IMB
B					
C					
D					

Echelle:

Date: AOUT. 2020

Feuille No.

Projet No.:

Plan d'Aménagement du Marché

----- Extension future

Hangar marché Type 1 et 2

Hangar marché Type 3

Hangar marché Type 4

Hangar marché Type 5

Entrepôt

Administration

Boutiques

Boulangerie

Loge gardien

Latrines

Parkings




Client: Maître d'ouvrage: Programme Integra / Enabel	
Agence Belge de développement	
Etudes techniques des infrastructures	
Dans les régions de Conakry	
Kindia, Mamou et Labé	
Programme INTEGRA GIN 170091T	

Projet:	
Conception d'un projet Type 2	
Lot 5: Marché de TELICO + Boulangerie	
Phase: ETUDE D'AVANT PROJET DETAILLE	
Norm du plan: Plan D'aménagement	

Revisions:		
Ind.	DATE	DESCRIPTION
A	Octobre 2020	Edition originale
B		
C		
D		



Echelle: 1/---	
Date: Octobre 2020	Discipline: ARC
Plan N°: 001	Revision: A

Boutiques

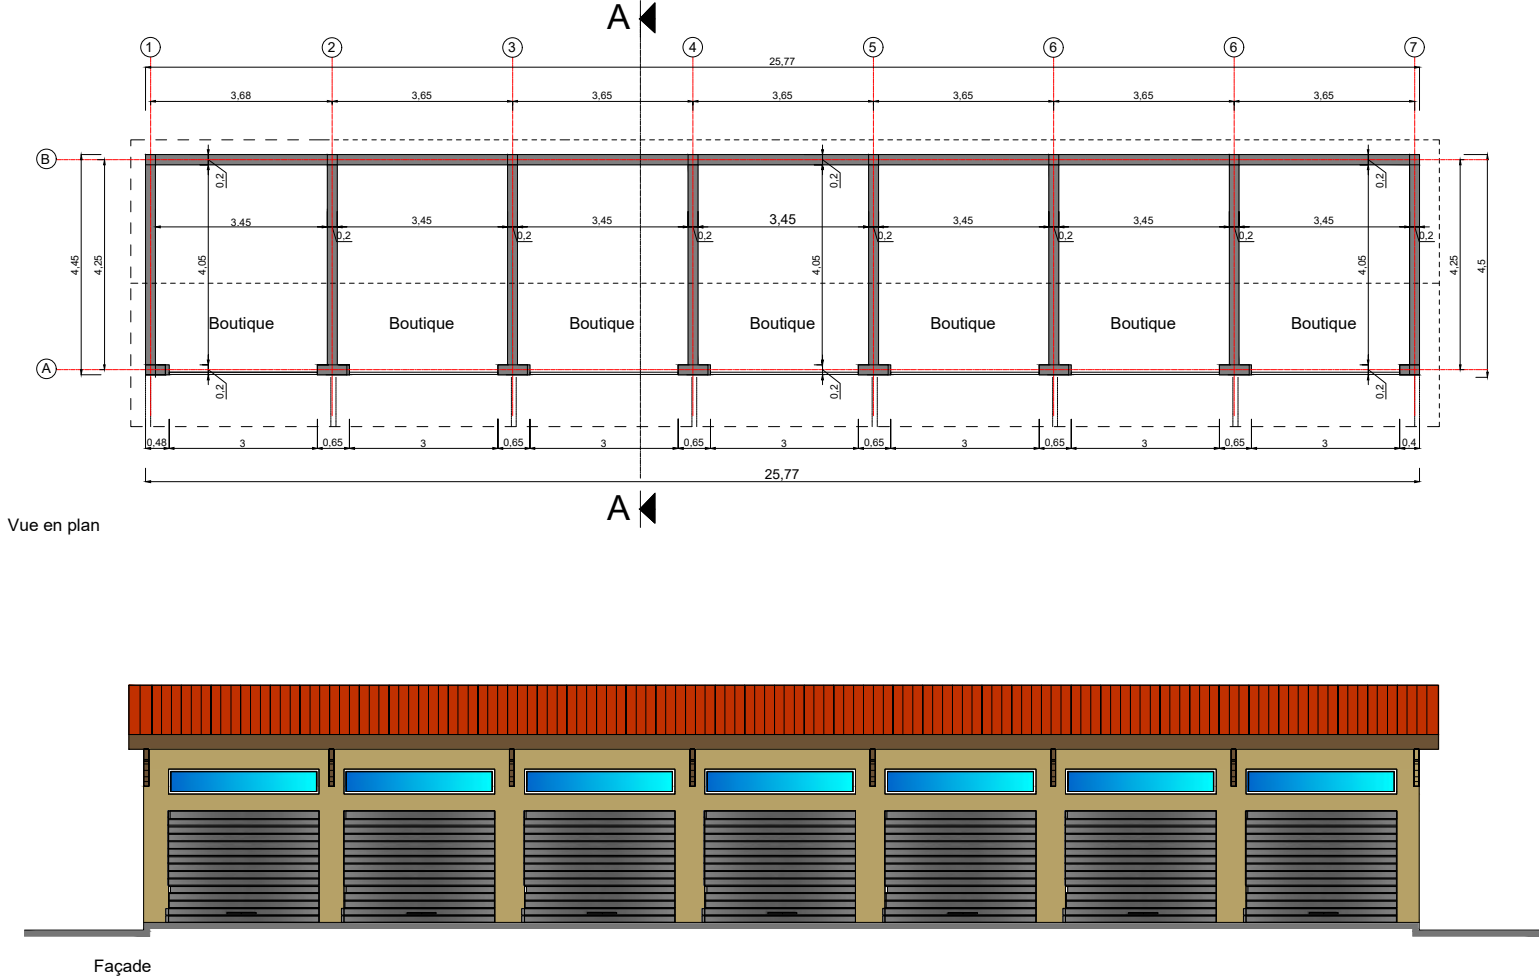

Client: Maître d'ouvrage: Programme Integra / Enabel		Projet:		Revisions:			Echelle: 1/100		Projet N°: P0020631-1-1-01	
Agence Belge de développement		Conception d'un projet Type 2		Ind.	DATE	DESCRIPTION	PREPARE	REVISE	APPROUVE	
Etudes techniques des infrastructures		Lot 5: Marché de TELICO + Boulangerie		A	Octobre 2020	Edition originale	ARI	IBE	IBE	
Dans les régions de Conakry		Phase: ETUDE D'AVANT PROJET DETAILLE		B						
Kindia, Mamou et Labé		Norm du plan: Boutiques : Plan et Façade		C						
Programme INTEGRA GIN 170091T				D						
							Date: Octobre 2020		Discipline: ARC	
							Plan N°: 002/1		Revision: A	


Boutiques

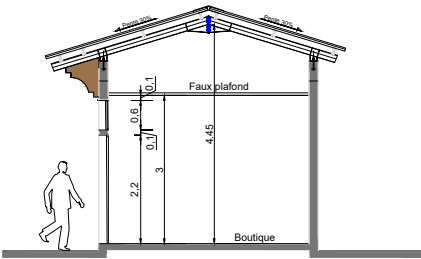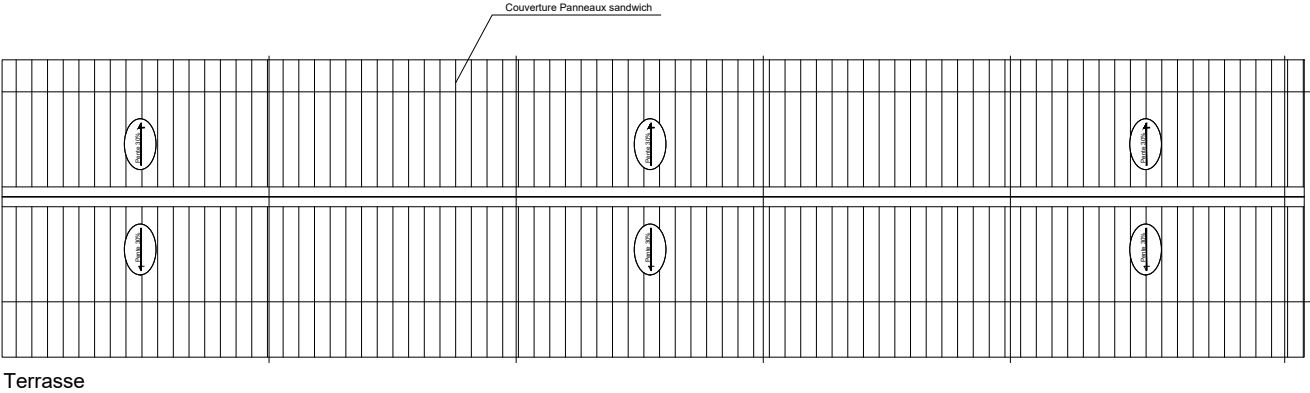

Coupe AA

Client: Maître d'ouvrage: Programme Integra / Enabel			Projet:		Revisions:						Echelle:		Projet N°:	
Agence Belge de développement Etudes techniques des infrastructures Dans les régions de Conakry Kindia, Mamou et Labé Programme INTEGRA GIN 170091T 			Conception d'un projet Type 2		Ind.	DATE	DESCRIPTION	PREPARE	REVISE	APPROUVE	1/100		P0020631-1-1-01	
			Lot 5: Marché de TELICO + Boulangerie		A	Octobre 2020	Edition originale	ARI	IBE	IBE	Date:	Octobre 2020	Discipline:	
			Phase: ETUDE D'AVANT PROJET DETAILLE		B								ARC	
			Norm du plan: Boutiques : Plan Terrasse et Coupe		C									
					D									

Boutiques

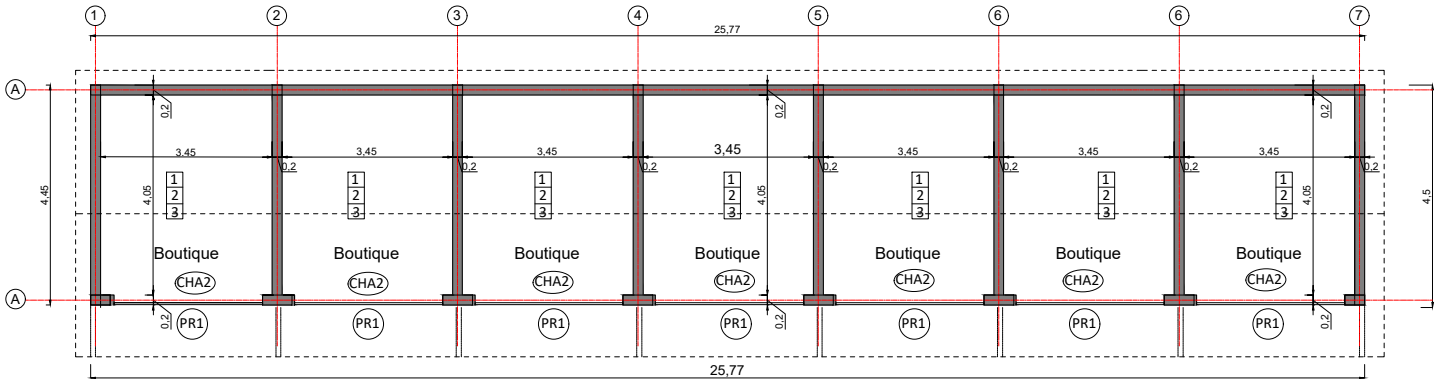


Sol
Mur
Plafond

- 1 Grès dans la masse Poli 40 x 40 cm
- 2 Peinture à l'eau avec mastic sur enduit intérieur
- 3 Plafond démontable en ba13 perforé


TABLEAU RECAPITULATIF

TYPES	DIMENSIONS	MATERIAU	TOTAL
PR1	300 x 240	Métallique	7
CHA2	280x 60	Aluminium	7

Administration

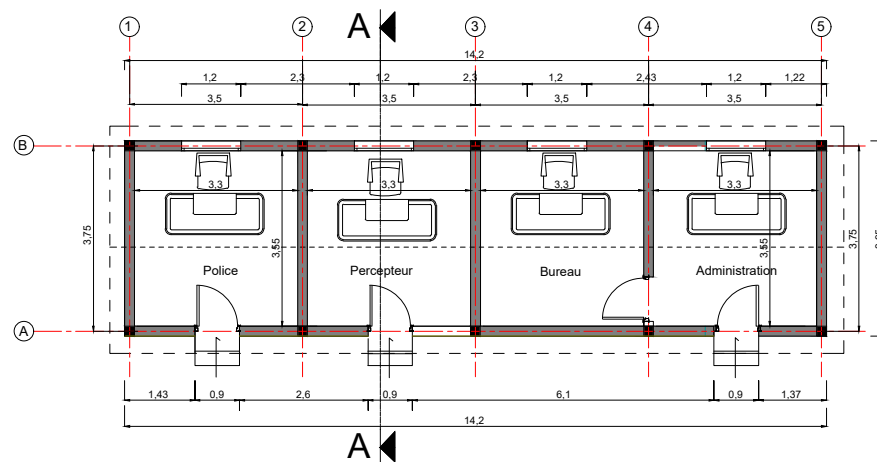


Vue en plan

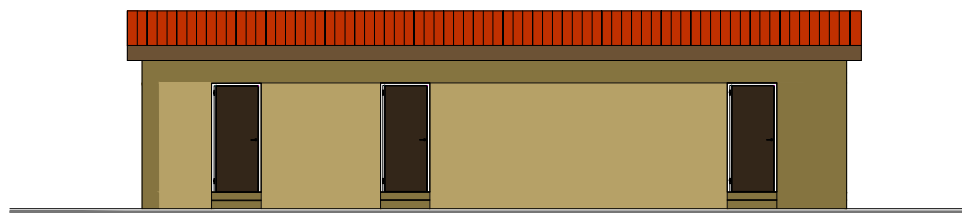


Façade

Client: Maître d'ouvrage: Programme Integra / Enabel		Projet:		Revisions:					Echelle: 1/100		Projet N°: P0020631-1-1-01	
Agence Belge de développement		Conception d'un projet Type 2		Ind.	DATE	DESCRIPTION	PREPARE	REVISE	APPROUVE			
Etudes techniques des infrastructures		Lot 5: Marché de TELICO + Boulangerie		A	Octobre 2020	Edition originale	ARI	IBE	IBE	Date: Octobre 2020	Discipline: ARC	
Dans les régions de Conakry		Phase: ETUDE D'AVANT PROJET DETAILLE		B						Plan N°: 003/1	Revision: A	
Kindia, Mamou et Labé		Nom du plan: Administration : Plan et Façade		C								
Enabel				D								

Administration

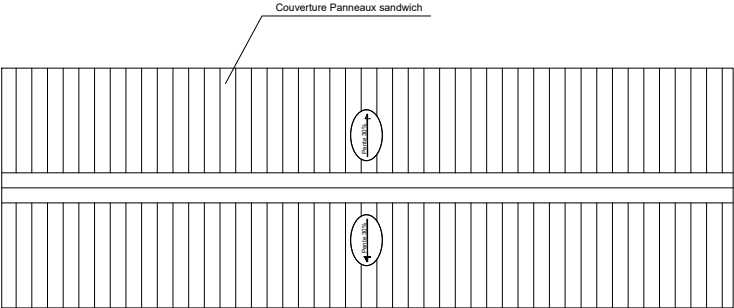


Terrasse

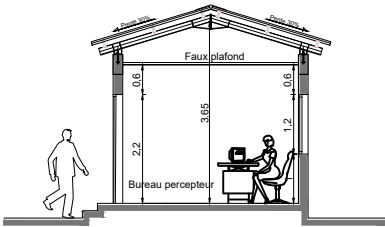

Coupe AA

Client: Maître d'ouvrage: Programme Integra / Enabel		Projet:		Revisions:						Echelle:		Projet N°:		
Agence Belge de développement Etudes techniques des infrastructures Dans les régions de Conakry Kindia, Mamou et Labé 		Conception d'un projet Type 2		Ind.		DATE	DESCRIPTION	PREPARE	REVISE	APPROUVE	1/100		P0020631-1-1-01	
		Lot 5: Marché de TELICO + Boulangerie		A	Octobre 2020	Edition originale		ARI	IBE	IBE	Date:		Discipline:	
				B							Octobre 2020		ARC	
				C							Plan N°:		Revision:	
				D							003/2		A	
		Phase: ETUDE D'AVANT PROJET DETAILLE		Nom du plan:										
				Administration : Terrasse et Coupe										

Administration

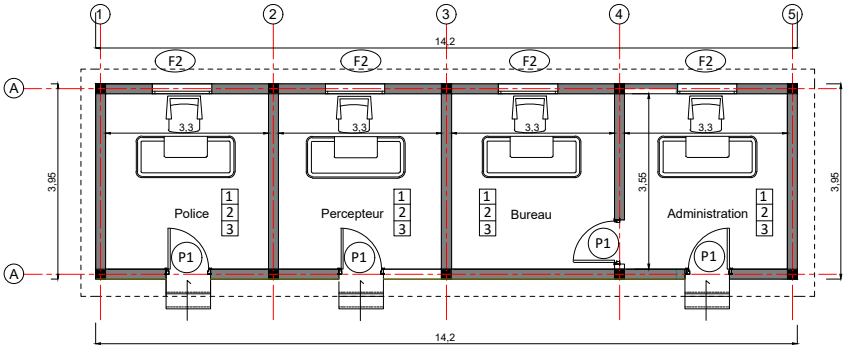

Vue en plan

Sol
Mur
Plafond






- 1 Grès dans la masse Poli 40 x 40 cm
- 2 Peinture à l'eau avec mastic sur enduit intérieur
- 3 Plafond démontable en ba13 perfore

TABLEAU RECAPITULATIF

TYPES	DIMENSIONS	MATERIAU	TOTAL
P1	90 x 220	Bois	4
F2	120 x 120	Aluminium	4

Client: Maître d'ouvrage: Programme Integra / Enabel		Projet: Conception d'un projet Type 2		Revisions:					Echelle: 1/100	Projet N°: P0020631-1-1-01
Agence Belge de développement		Lot 5: Marché de TELICO + Boulangerie		Ind.	DATE	DESCRIPTION	PREPARE	REVISE	APPROUVE	
Etudes techniques des infrastructures				A	Octobre 2020	Edition originale	ARI	IBE	IBE	Date: Octobre 2020
Dans les régions de Conakry		Phase: ETUDE D'AVANT PROJET DETAILLE		B						Discipline: ARC
Kindia, Mamou et Labé		Nom du plan: Administration : Repérage menuiserie et tableau de finition		C						Plan N°: 003/3
Enabel				D						Revision: A

Loge Gardien

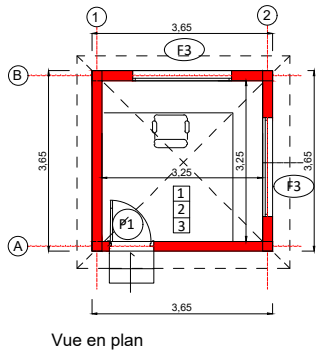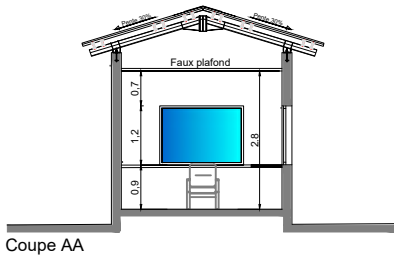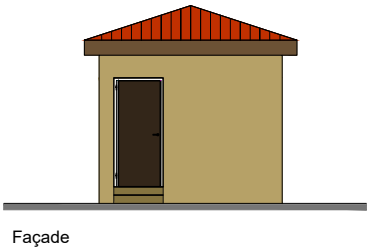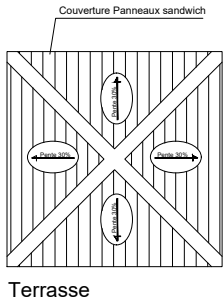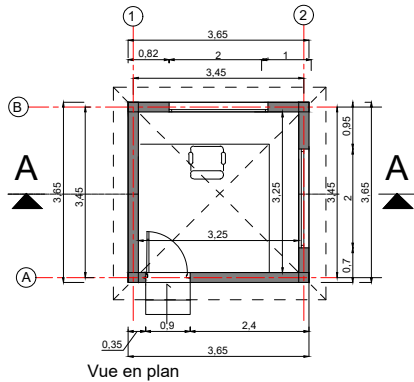

Sol
Mur
Plafond


- 1 Carrelage Granito marbré de 25X25
- 2 Peinture à l'eau avec mastic sur enduit intérieur
- 3 Plafond démontable en ba13 perfore

TABLEAU RECAPITULATIF


TYPES	DIMENSIONS	MATERIAU	TOTAL
P1	90 x 220	Bois	1
F3	200 x 120	Aluminium	2

Client: Maître d'ouvrage: Programme Integra / Enabel		Projet: Conception d'un projet Type 2		Revisions:					Echelle: 1/100	Projet N°: P0020631-1-1-01	
Agence Belge de développement		Lot 5: Marché de TELICO + Boulangerie		Ind.	DATE	DESCRIPTION	PREPARE	REVISE	APPROUVE	Date:	Discipline:
Etudes techniques des infrastructures				A	Octobre 2020	Edition originale	ARI	IBE	IBE	Octobre 2020	ARC
Dans les régions de Conakry		Phase: ETUDE D'AVANT PROJET DETAILLE		B							
Kindia, Mamou et Labé		Loge gardien : Plan, Façade, Terrasse, Coupe		C							
Enabel		Repérage menuiserie et tableau de finition		D							
		Nom du plan:							Plan N°: 004	Revision: A	


Boulangerie

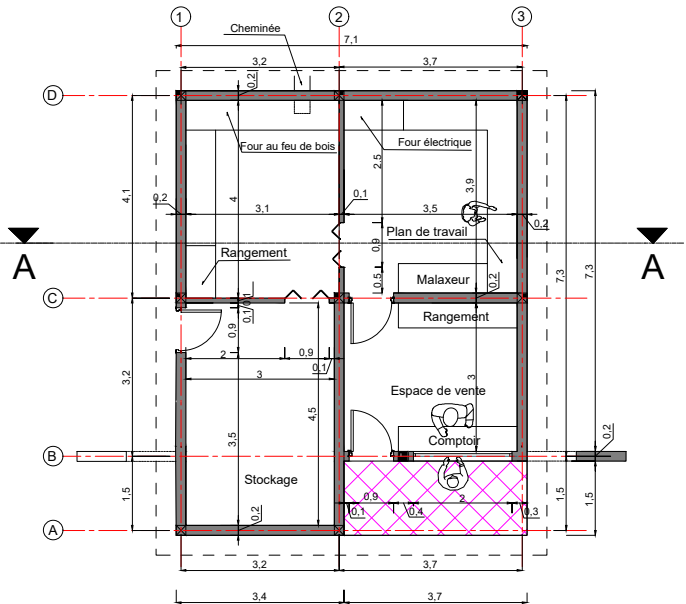


Vue en plan

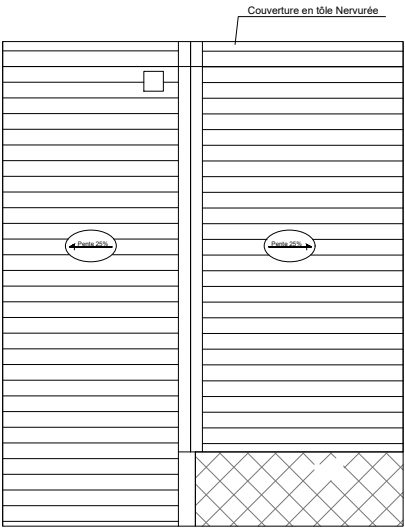

Terrasse

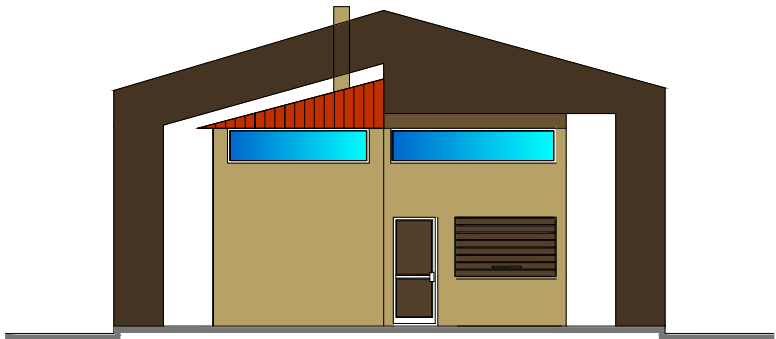

Façade

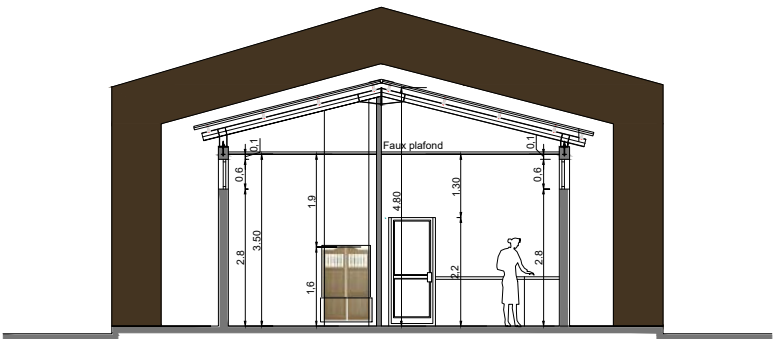

Coupe AA


Cliant: Maître d'ouvrage: Programme Integra / Enabel
Agence Belge de développement
Etudes techniques des infrastructures
Dans les régions de Conakry
Kindia, Mamou et Labé

Projet: Conception d'un projet Type 2
Lot 5: Marché de TELICO + Boulangerie
Phase: ETUDE D'AVANT PROJET DETAILLE
Nom du plan: Boulangerie : Plan, Façade, Coupe et Terrasse

Revisions:				PREPARE	REVISE	APPROUVE
Ind.	DATE	DESCRIPTION				
A	Octobre 2020	Edition originale		ARI	IBE	IBE
B						
C						
D						

Echelle: 1/100	Projet N°: P0020631-1-1-01
Date: Octobre 2020	Discipline: ARC
Plan N°: 005/1	Revision: A

Boulangerie

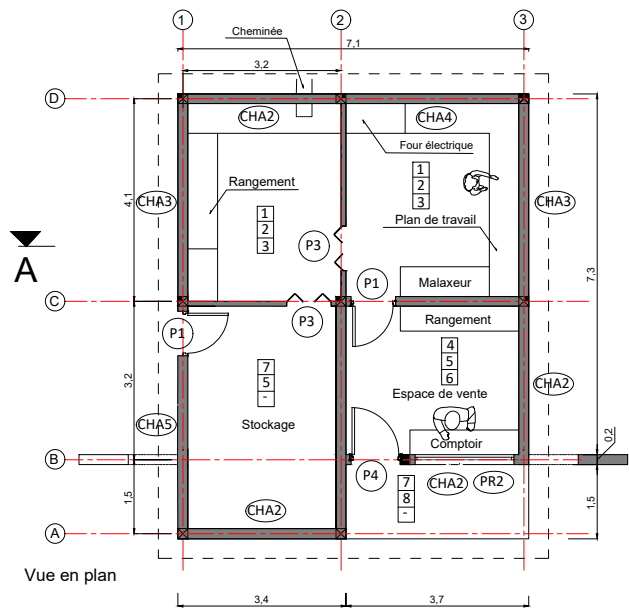

Sol
Mur
Plafond




- 1 Grès dans la masse « Antidérapant » 30 x 30
- 2 Carreaux de faïence de 20 x 20 cm
- 3 Faux Plafond acoustique en BA13 résistant à l'humidité
- 4 Grès dans la masse Poli 40 x 40 cm
- 5 Peinture à l'eau avec mastic sur enduit intérieur
- 6 Plafond démontable en ba13 perfore
- 7 Carrelage Granito marbré de 25X25
- 8 Peinture terrasse extérieur sans mastic

TABLEAU RECAPITULATIF




TYPES	DIMENSIONS	MATERIAU	TOTAL
P1	90 x 220	Bois	2
P3	90 x 140	Bois	1
P4	100 x 140	Bois	1
PR2	200 x 120	Métallique	1
CHA2	280x 60	Aluminium	3
CHA3	370x 60	Aluminium	2
CHA4	320x 60	Aluminium	1
CHA5	430x 60	Aluminium	1

Latrines

Hommes

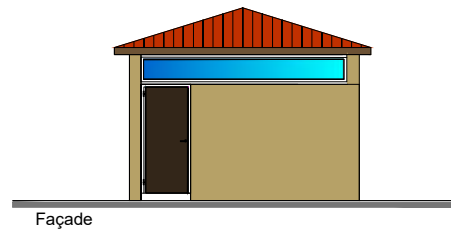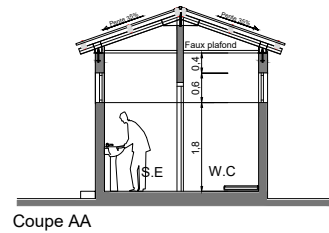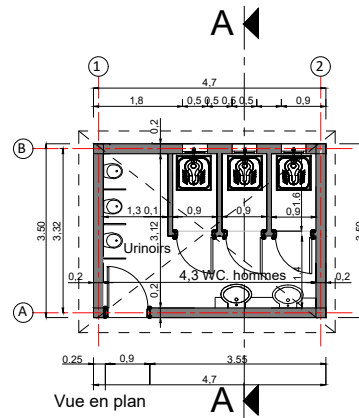


Femmes

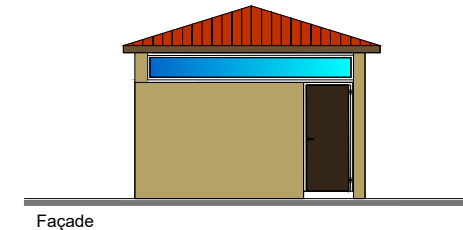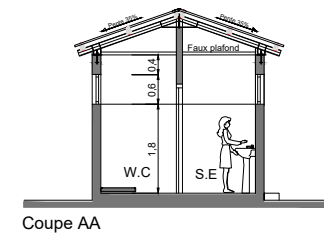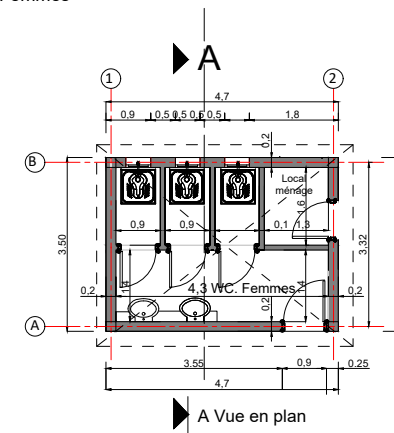


Client: Maître d'ouvrage: Programme Integra / Enabel		Projet: Conception d'un projet Type 2		Revisions:						Echelle: 1/100		Projet N°: P0020631-1-1-01	
Agence Belge de développement		Lot 5: Marché de TELICO + Boulangerie		Ind.	DATE	DESCRIPTION	PREPARE	REVISE	APPROUVE	Date:	Discipline:		
Etudes techniques des infrastructures		ETUDE D'AVANT PROJET DETAILLE		A	Octobre 2020	Edition originale	ARI	IBE	IBE	Octobre 2020	ARC		
Dans les régions de Conakry		Phase:		B						Plan N°: 006/1	Revision:		
Kindia, Mamou et Labé		Nom du plan:		C							A		
Enabel		Latrines : Plans, Façades et Coupes		D									

Latrines

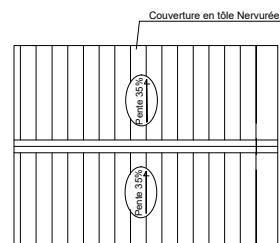


Terrasse

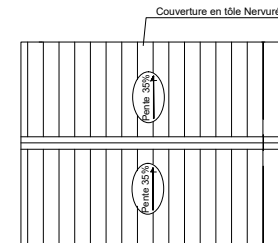


Terrasse

Hommes

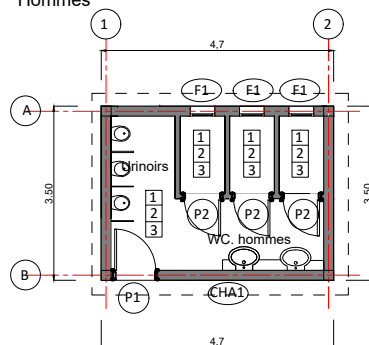

Vue en plan

Femmes

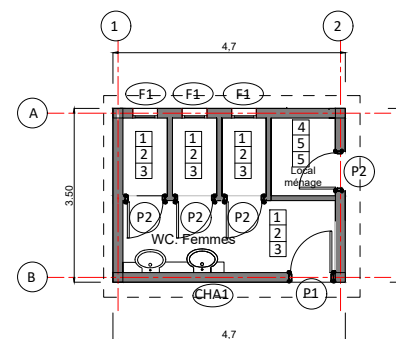

Vue en plan

Sol
Mur
Plafond


- 1 Grès dans la masse « Antidérapant » 30 x 30
- 2 Carreaux de faïence de 20 x 20 cm
- 3 Faux Plafond acoustique en BA13 résistant à l'humidité
- 4 Carrelage Granito marbré de 25X25
- 5 Peinture à l'eau sans mastic sur enduit intérieur

TABLEAU RECAPITULATIF


TYPES	DIMENSIONS	MATERIAU	TOTAL
P1	90 x 220	Bois	2
P2	80 x 220	Bois	7
F1	50 x 60	Aluminium	6
CHA1	400x 60	Aluminium	2

Client: Maître d'ouvrage: Programme Integra / Enabel		Projet: Conception d'un projet Type 2		Revisions:			Echelle: 1/100		Projet N°: P0020631-1-1-01	
Agence Belge de développement		Lot 5: Marché de TELICO + Boulangerie		Ind.	DATE	DESCRIPTION	PREPARE	REVISE	APPROUVE	Date:
Etudes techniques des infrastructures		ETUDE D'AVANT PROJET DETAILLE		A	Octobre 2020	Edition originale	ARI	IBE	IBE	Octobre 2020
Dans les régions de Conakry		Nom du plan: Latrines : Terrasse et repérage menuiserie et tableau de finition		B						Plan N°: 006/2
Kindia, Mamou et Labé				C						Revision: A
Enabel				D						

Hangar Marché type 1 et 2


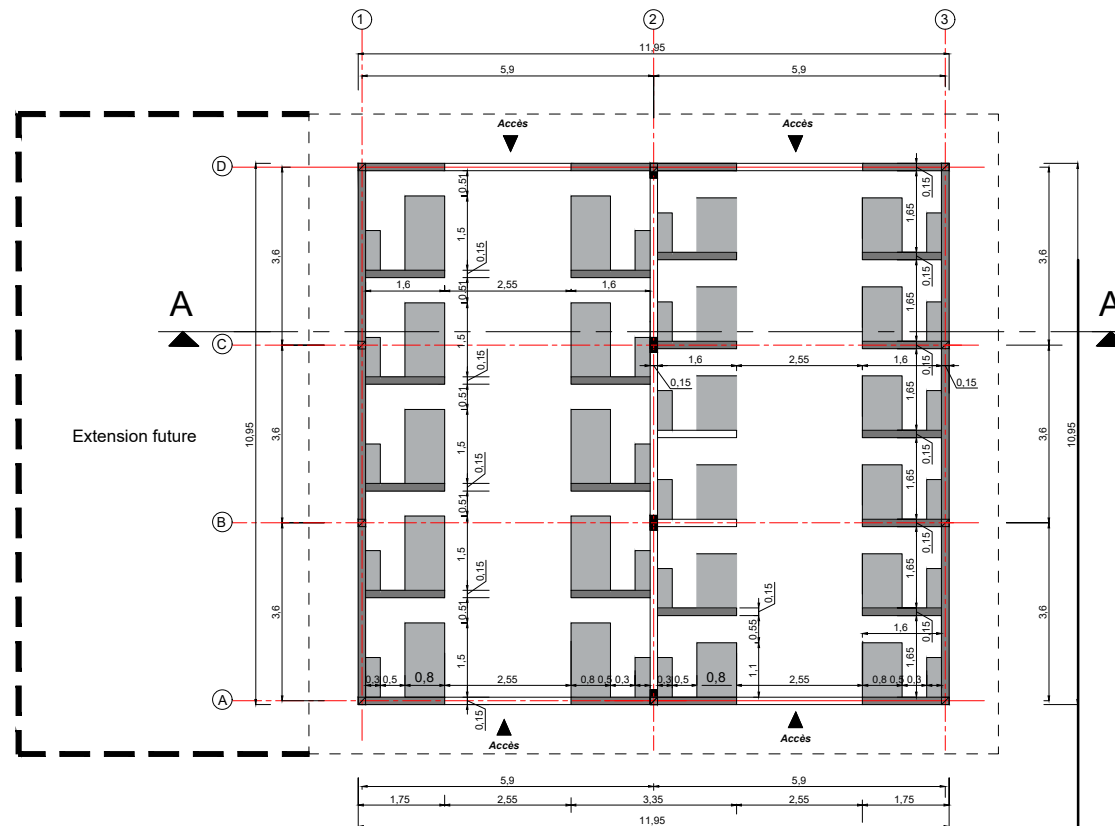


Vue en plan

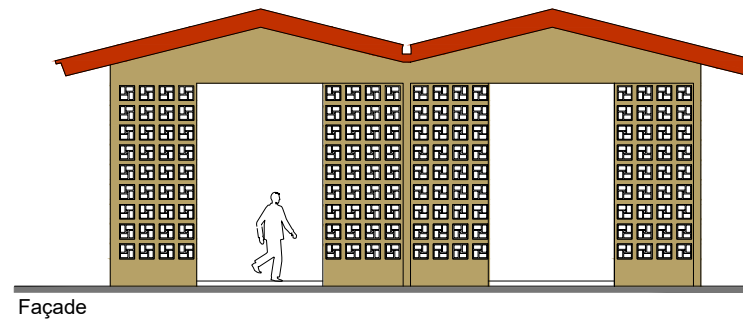


Client: Maître d'ouvrage: Programme Integra / Enabel		Projet: Conception d'un projet Type 2		Revisions:				Echelle: 1/100	Projet N°: P0020631-1-1-01
Agence Belge de développement		Lot 5: Marché de TELICO + Boulangerie		Ind.	DATE	DESCRIPTION	PREPARE	REVISE	APPROUVE
Etudes techniques des infrastructures		ETUDE D'AVANT PROJET DETAILLE		A	Octobre 2020	Edition originale	ARI	IBE	IBE
Dans les régions de Conakry		Marché Type 1 et 2: Plan et Façade		B					
Kindia, Mamou et Labé				C					
Enabel				D					
								Date: Octobre 2020	Discipline: ARC
								Plan N°: 007/1	Revision: A

Hangar Marché type 1 et 2

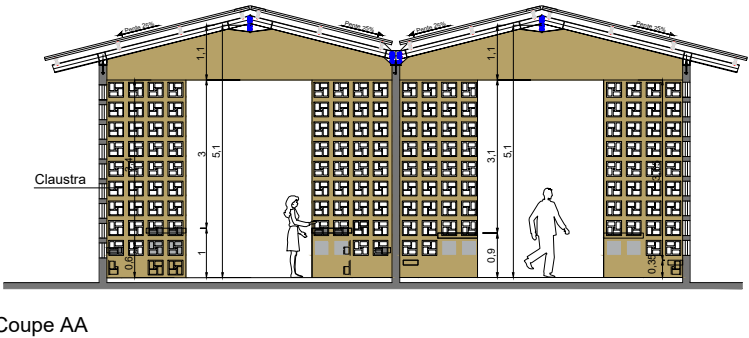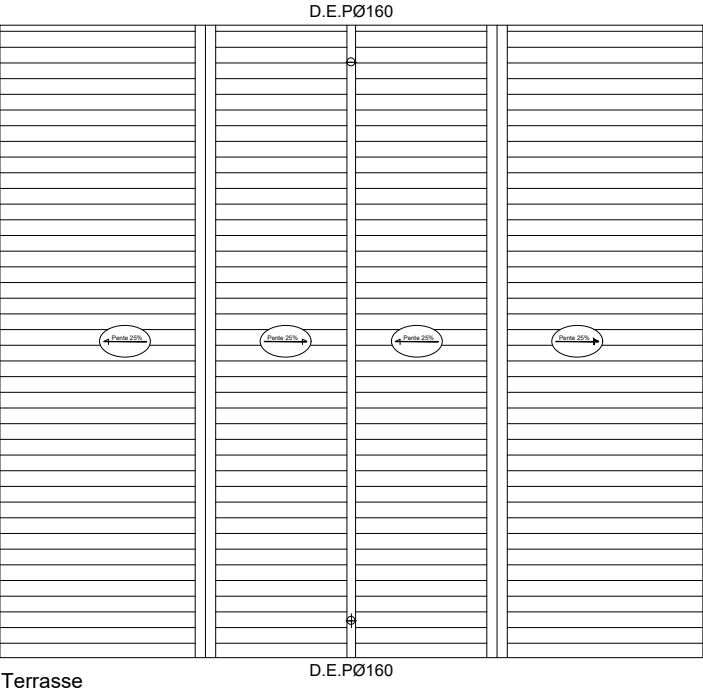

Client: Maître d'ouvrage: Programme Integra / Enabel		Projet: Conception d'un projet Type 2		Revisions:						Echelle: 1/100		Projet N°: P0020631-1-1-01	
Agence Belge de développement		Lot 5: Marché de TELICO + Boulangerie		Ind.	DATE	DESCRIPTION	PREPARE	REVISE	APPROUVE	Date:	Discipline:		
	Etudes techniques des infrastructures Dans les régions de Conakry Kindia, Mamou et Labé	Phase: Nom du plan:	ETUDE D'AVANT PROJET DETAILLE Marché Type 1 et 2: Plan Terrasse et Coupe	A	Octobre 2020	Edition originale	ARI	IBE	IBE	Octobre 2020	ARC		
				B									
				C									
				D									
									Plan N°: 007/2	Revision: A			

Hangar Marché type 1 et 2


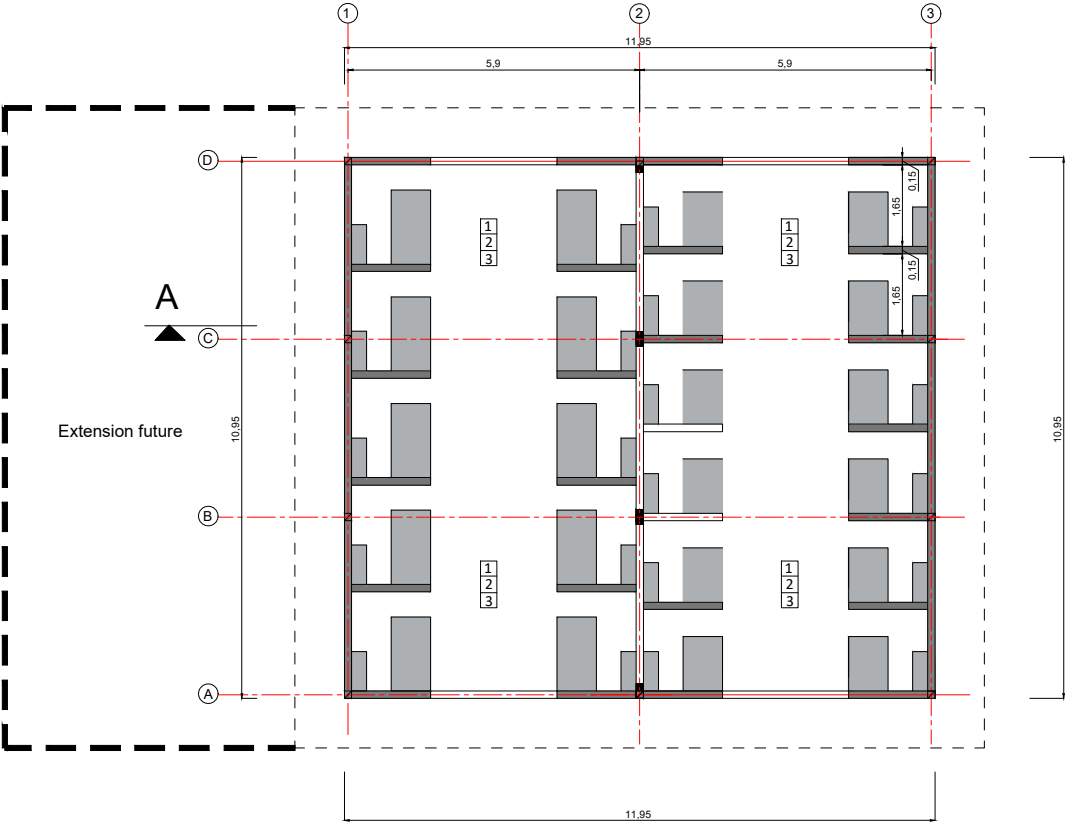


Sol
Mur
Plafond

- 1 Chape hélicoptère
- 2 Claustra et peinture à l'eau sans mastic sur enduit intérieur
-



Client: Maître d'ouvrage: Programme Integra / Enabel		Projet: Conception d'un projet Type 2		Revisions:			Echelle: 1/100		Projet N°: P0020631-1-1-01	
Agence Belge de développement		Lot 5: Marché de TELICO + Boulangerie		Ind.	DATE	DESCRIPTION	PREPARE	REVISE	APPROUVE	Date:
Etudes techniques des infrastructures		ETUDE D'AVANT PROJET DETAILLE		A	Octobre 2020	Edition originale	ARI	IBE	IBE	Discipline:
Dans les régions de Conakry		Marché Type 1 et 2: Tableau de finition		B						Plan N°:
Kindia, Mamou et Labé				C						Revision:
Enabel				D						B

Hangar Marché type 3

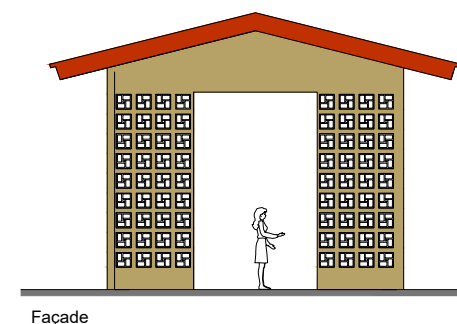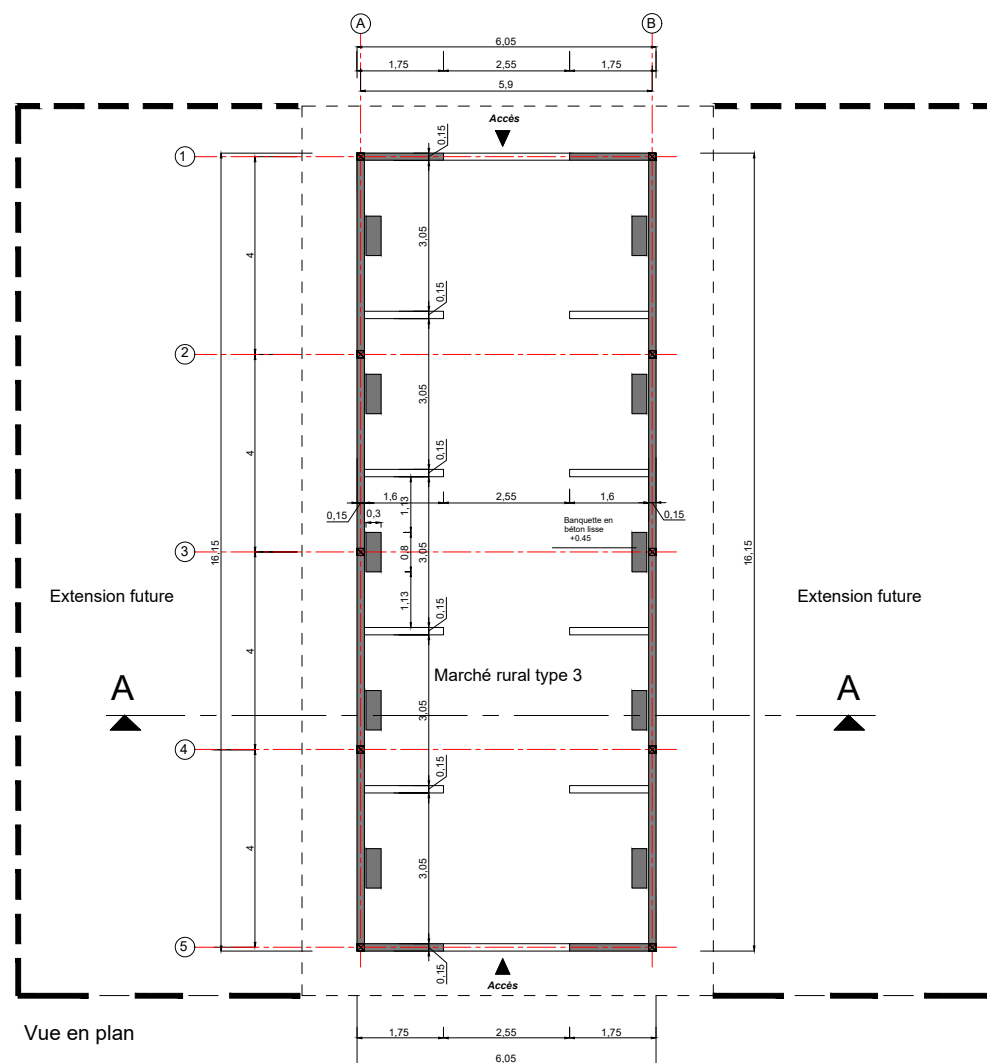

Client: Maître d'ouvrage: Programme Integra / Enabel		Projet: Conception d'un projet Type 2		Revisions:					Echelle: 1/100		Projet N°: P0020631-1-1-01	
Agence Belge de développement Etudes techniques des infrastructures Dans les régions de Conakry Kindia, Mamou et Labé 		Lot 5: Marché de TELICO + Boulangerie		Ind.	DATE	DESCRIPTION	PREPARE	REVISE	APPROUVE	Date:	Discipline:	
		ETUDE D'AVANT PROJET DETAILLE		A	Octobre 2020	Edition originale	ARI	IBE	IBE	Octobre 2020	ARC	
		Hangar Marché Type 3 : Plan et Façade		B								
				C								
				D								
Phase: ETUDE D'AVANT PROJET DETAILLE		Plan N°: 008/1							Revision: A			
Nom du plan:		Hangar Marché Type 3 : Plan et Façade										

Hangar Marché type 3

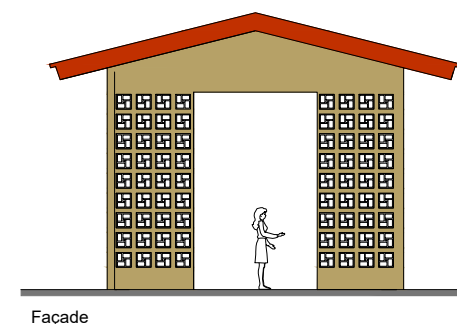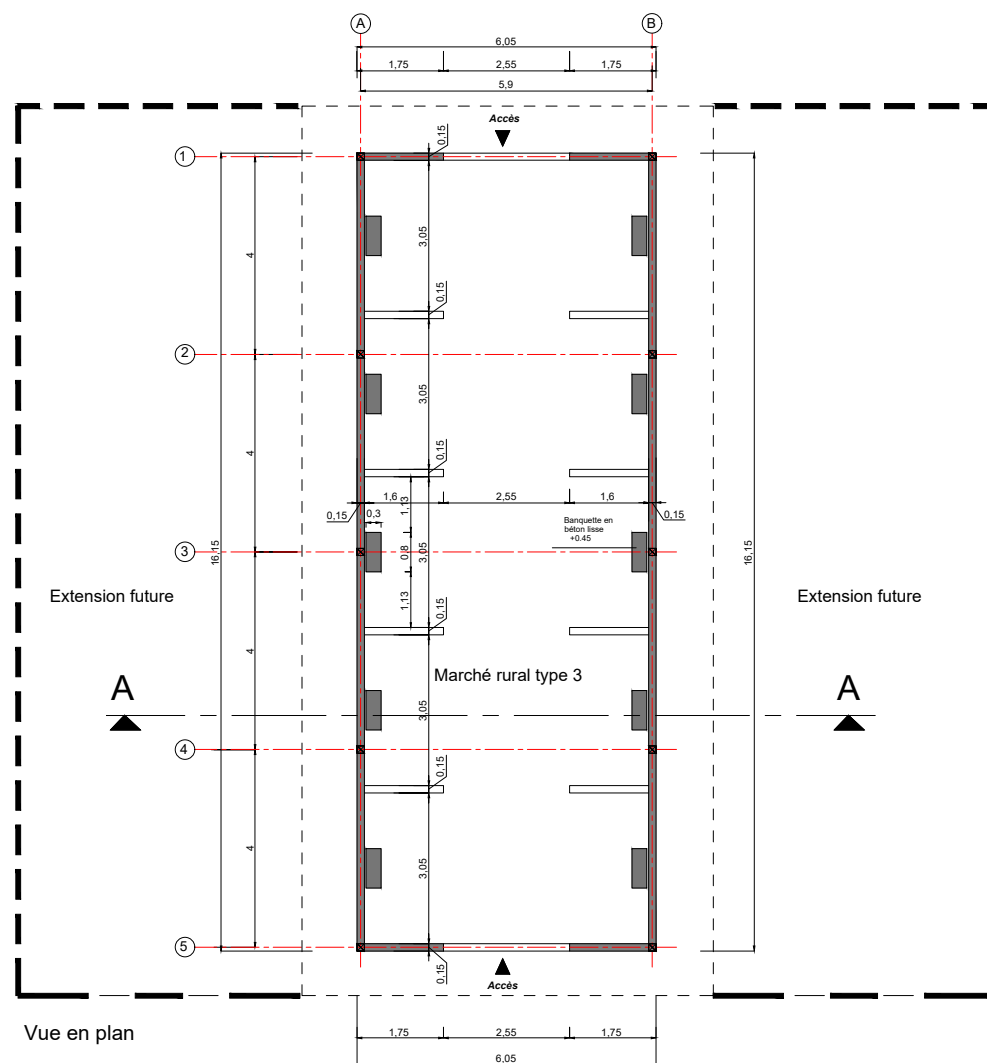


Client: Maître d'ouvrage: Programme Integra / Enabel
Agence Belge de développement
Etudes techniques des infrastructures
Dans les régions de Conakry
Kindia, Mamou et Labé

Projet: Conception d'un projet Type 2
Lot 5: Marché de TELICO + Boulangerie
Phase: ETUDE D'AVANT PROJET DETAILLE
Nom du plan: Hangar Marché Type 3 : Plan et Façade

Revisions:				PREPARE	REVISE	APPROUVE
Ind.	DATE	DESCRIPTION				
A	Octobre 2020	Edition originale	ARI	IBE	IBE	
B						
C						
D						

Echelle: 1/100	Projet N°: P0020631-1-1-01
Date: Octobre 2020	Discipline: ARC
Plan N°: 008/1	Revision: A



Hangar Marché type 3

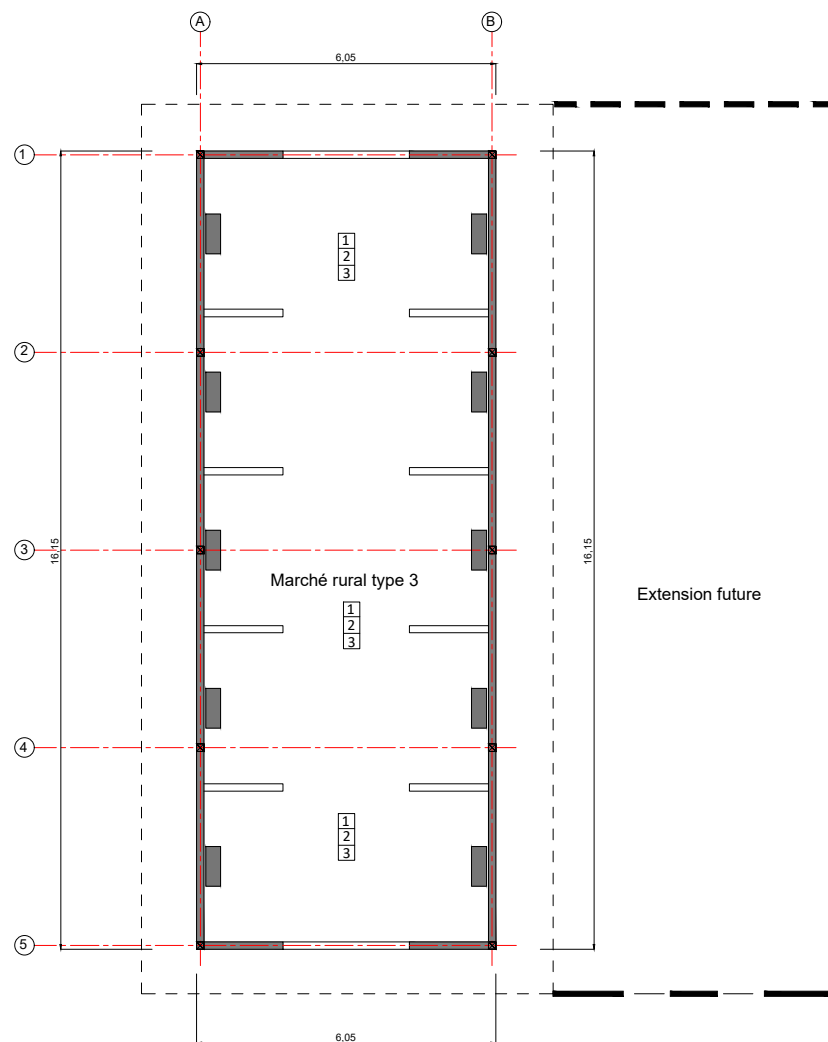

Sol
Mur
Plafond


- | | |
|---|---|
| 1 | Chape hélicoptère |
| 2 | Claustra et peinture à l'eau sans mastic sur enduit intérieur |
| - | |

Hangar Marché type 4

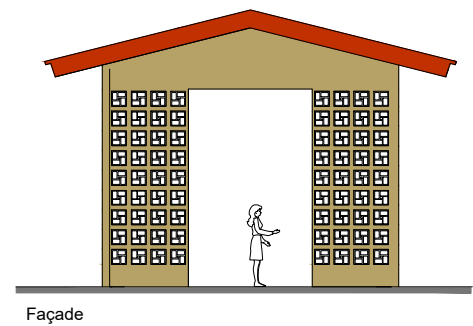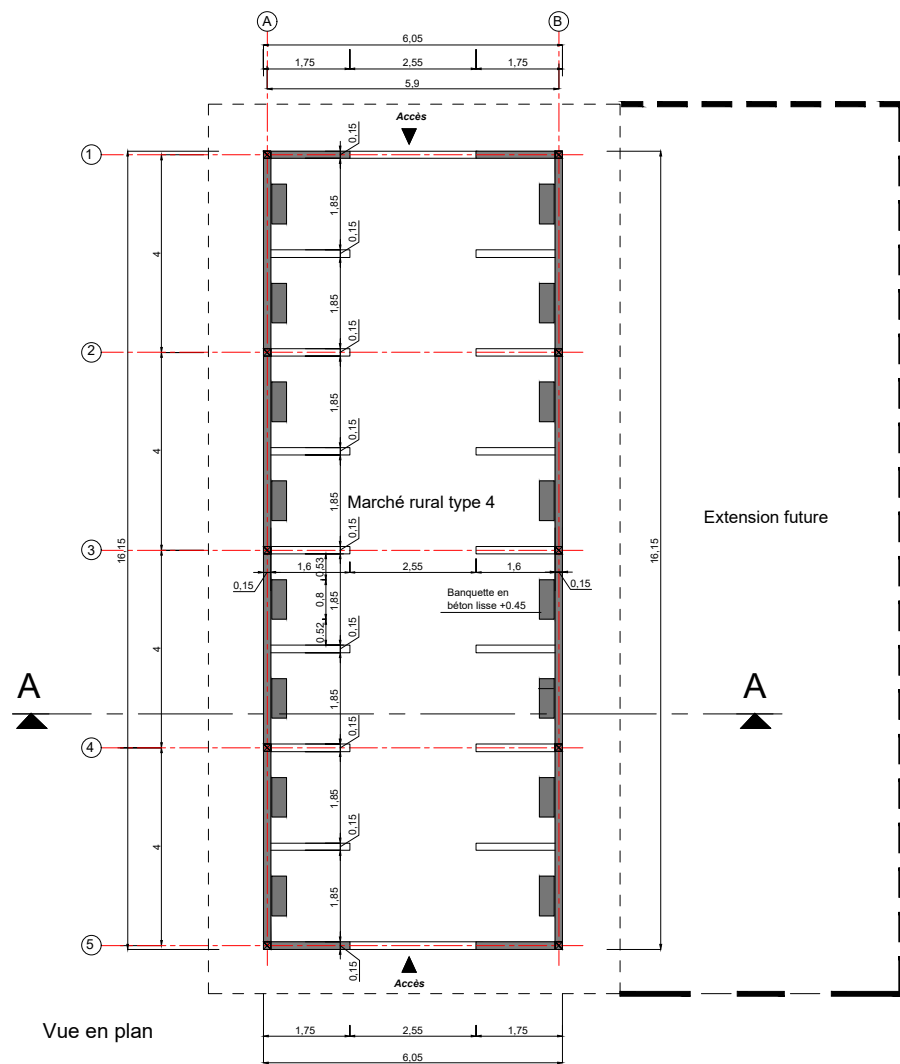


Client: Maître d'ouvrage: Programme Integra / Enabel		Projet: Conception d'un projet Type 2		Revisions:			Echelle: 1/100		Projet N°: P0020631-1-1-01	
Agence Belge de développement		Lot 5: Marché de TELICO + Boulangerie		Ind.	DATE	DESCRIPTION	PREPARE	REVISE	APPROUVE	Date:
Etudes techniques des infrastructures				A	Octobre 2020	Edition originale	ARI	IBE	IBE	Octobre 2020
Dans les régions de Conakry		Phase: ETUDE D'AVANT PROJET DETAILLE		B						
Kindia, Mamou et Labé		Nom du plan: Hangar Marché Type 4 : Plan et Façade		C						
				D						
							Plan N°: 009/1		Revision: A	

Hangar Marché type 4

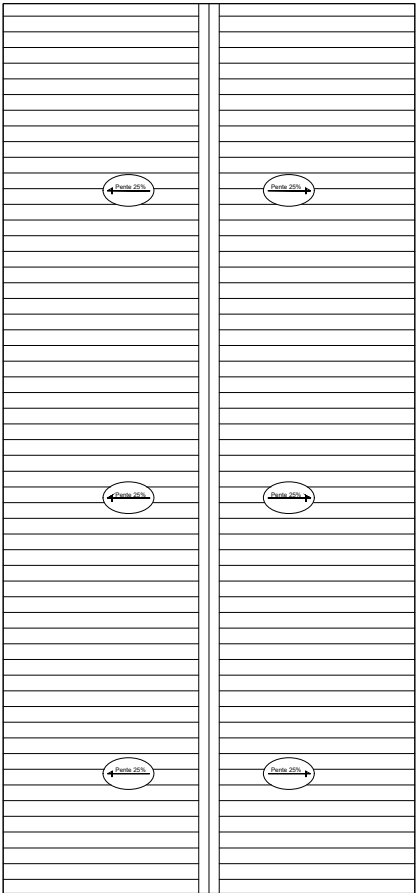


Terrasse

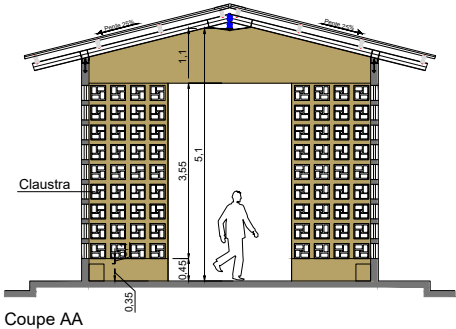

Client: Maître d'ouvrage: Programme Integra / Enabel		Projet:		Revisions:			Echelle:		Projet N°:	
Agence Belge de développement Etudes techniques des infrastructures Dans les régions de Conakry Kindia, Mamou et Labé Enabel		Conception d'un projet Type 2		Ind.	DATE	DESCRIPTION	PREPARE	REVISE	APPROUVE	
		Lot 5: Marché de TELICO + Boulangerie		A	Octobre 2020	Edition originale	ARI	IBE	IBE	Date: Octobre 2020
		Phase:		B						Discipline: ARC
		Nom du plan:		C						Plan N°: 009/2
		Hangar Marché Type 4 : Plan Terrasse et Coupe		D						Revision: A

Hangar Marché type 4

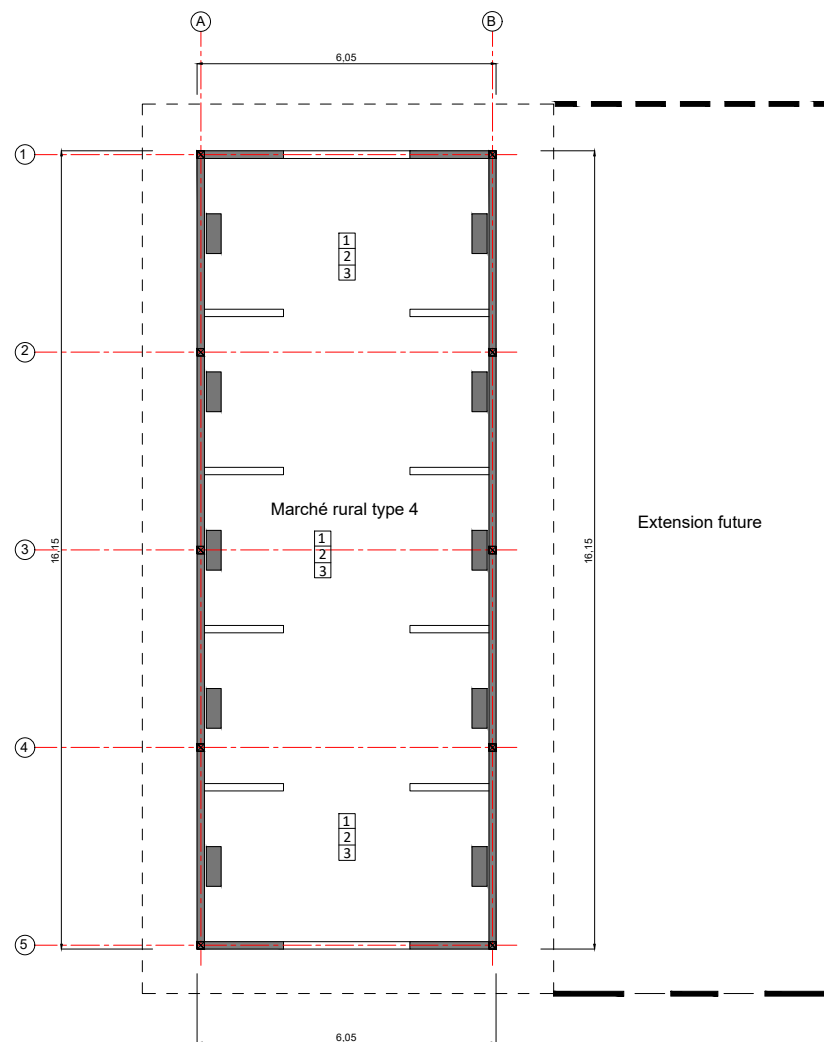

Sol
Mur
Plafond

1 Chape hélicoptère

2 Clastra et peinture à l'eau sans mastic sur enduit intérieur

-



Client: Maître d'ouvrage: Programme Integra / Enabel
Agence Belge de développement
Etudes techniques des infrastructures
Dans les régions de Conakry
Kindia, Mamou et Labé

Projet: Conception d'un projet Type 2
Lot 5: Marché de TELICO + Boulangerie
Phase: ETUDE D'AVANT PROJET DETAILLE
Nom du plan: Hangar Marché Type 4 : Tableau de Finition

Revisions:			PREPARE	REVISE	APPROUVE
Ind.	DATE	DESCRIPTION			
A	Octobre 2020	Edition originale	ARI	IBE	IBE
B					
C					
D					

Echelle: 1/100	Projet N°: P0020631-1-1-01
Date: Octobre 2020	Discipline: ARC
Plan N°: 009/3	Revision: A

Hangar Marché type 5

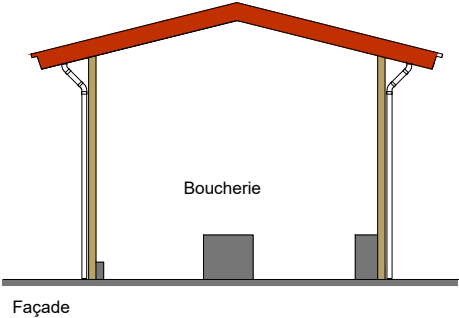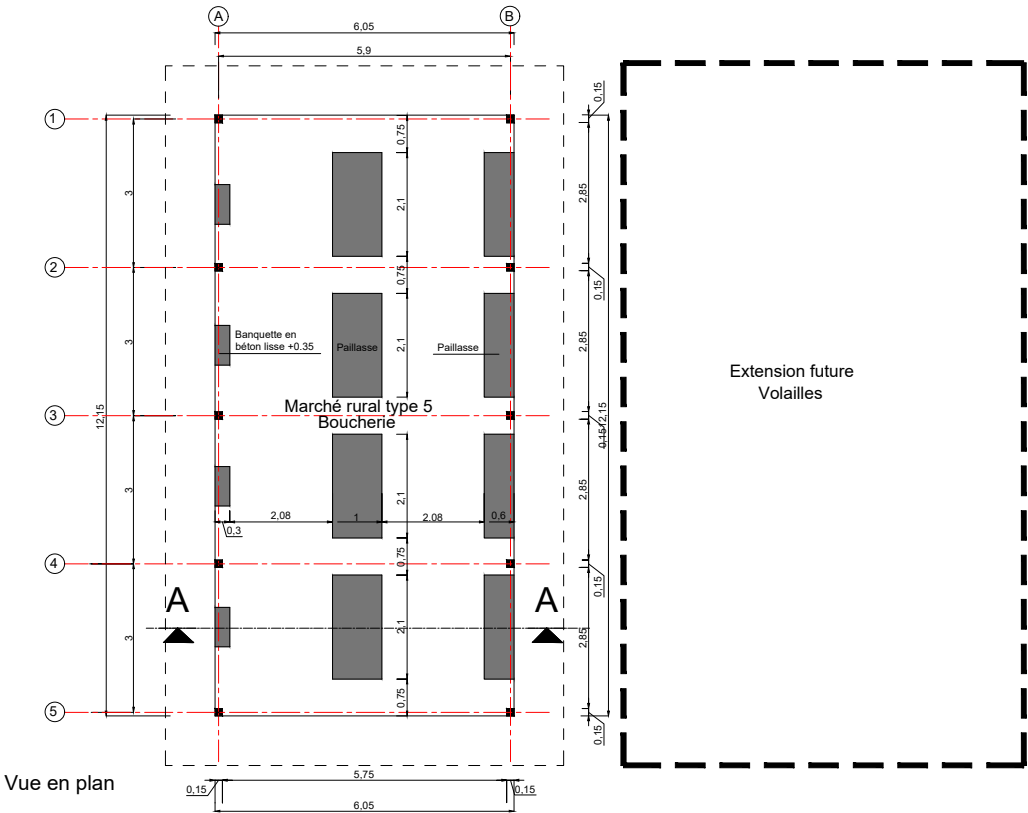


Client: Maître d'ouvrage: Programme Integra / Enabel
Agence Belge de développement
Etudes techniques des infrastructures
Dans les régions de Conakry
Kindia, Mamou et Labé

Projet: Conception d'un projet Type 2
Lot 5: Marché de TELICO + Boulangerie
Phase: ETUDE D'AVANT PROJET DETAILLE
Nom du plan: Hangar Marché Type 5 : Plan et Façade


Revisions:			PREPARE	REVISE	APPROUVE
Ind	DATE	DESCRIPTION			
A	Octobre 2020	Edition originale	ARI	IBE	IBE
B					
C					
D					

Echelle: 1/100	Projet N°: P0020631-1-1-01
Date: Octobre 2020	Discipline: ARC
Plan N°: 010/1	Revision: A

Hangar Marché type 5

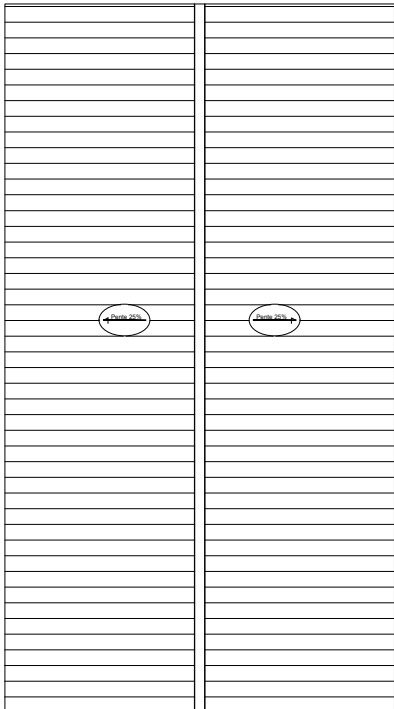


Terrasse

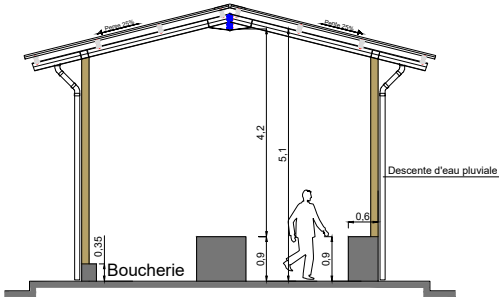

Coupe AA

Client: Maître d'ouvrage: Programme Integra / Enabel		Projet:		Revisions:						Echelle:		Projet N°:	
Agence Belge de développement		Conception d'un projet Type 2		Ind.	DATE	DESCRIPTION	PREPARE	REVISE	APPROUVE	1/100		P0020631-1-1-01	
Etudes techniques des infrastructures		Lot 5: Marché de TELICO + Boulangerie		A	Octobre 2020	Edition originale	ARI	IBE	IBE	Date:		Discipline:	
Dans les régions de Conakry		Phase: ETUDE D'AVANT PROJET DETAILLE		B						Octobre 2020		ARC	
Kindia, Mamou et Labé		Nom du plan:		C						Plan N°:		Revision:	
		Hangar Marché Type 5 : Plan Terrasse et Coupe		D						010/2		A	

Hangar Marché type 5


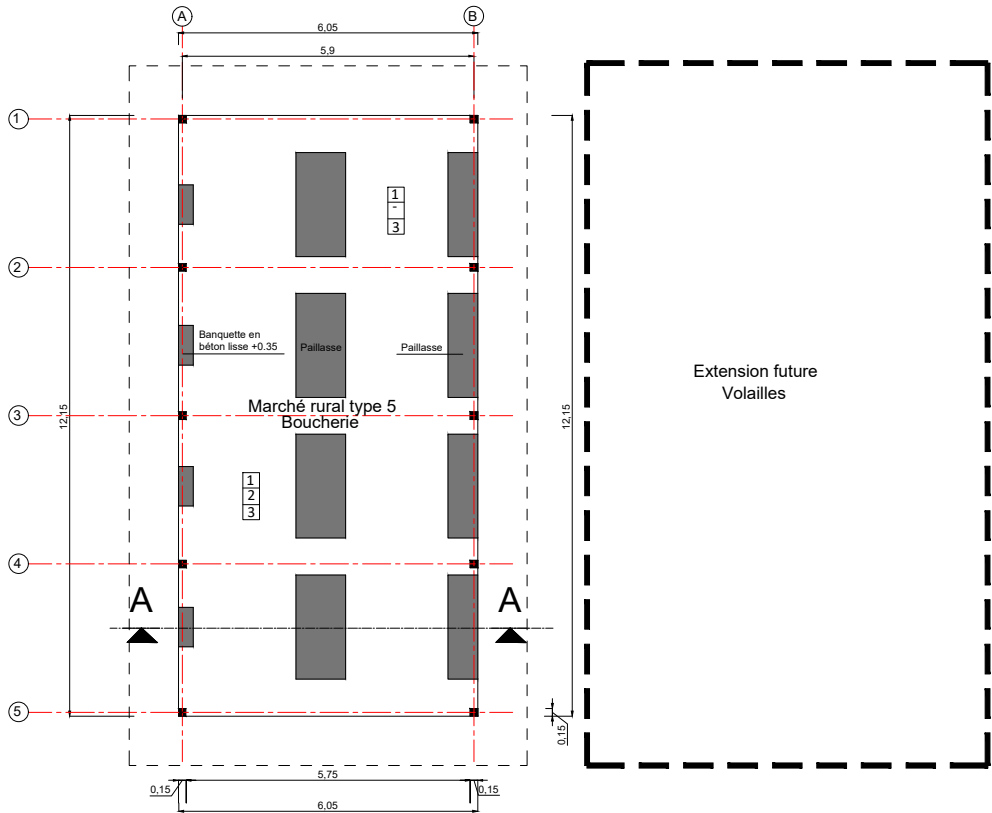


Sol
Mur
Plafond

- 1 Chape hélicoptère
- 2 Peinture à l'eau sans mastic sur enduit intérieur
-



Client: Maître d'ouvrage: Programme Integra / Enabel		Projet: Conception d'un projet Type 2		Revisions:						Echelle: 1/100		Projet N°: P0020631-1-1-01	
Agence Belge de développement		Lot 5: Marché de TELICO + Boulangerie		Ind.	DATE	DESCRIPTION	PREPARE	REVISE	APPROUVE	Date:	Discipline:		
Etudes techniques des infrastructures		ETUDE D'AVANT PROJET DETAILLE		A	Octobre 2020	Edition originale	ARI	IBE	IBE	Octobre 2020	ARC		
Dans les régions de Conakry		Phase: ETUDE D'AVANT PROJET DETAILLE		B									
Kindia, Mamou et Labé		Nom du plan: Hangar Marché Type 5 : Tableau de Finition		C									
Enabel				D									
										010/3	A		

Magasin de Stockage

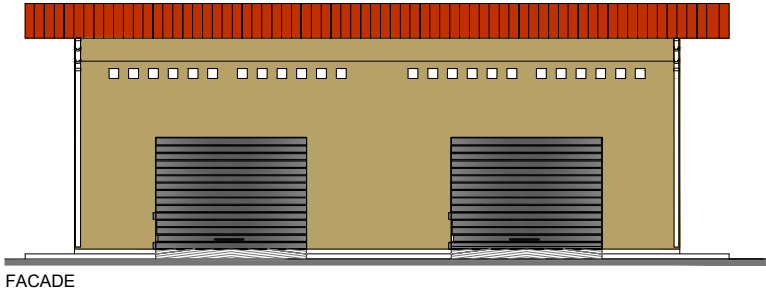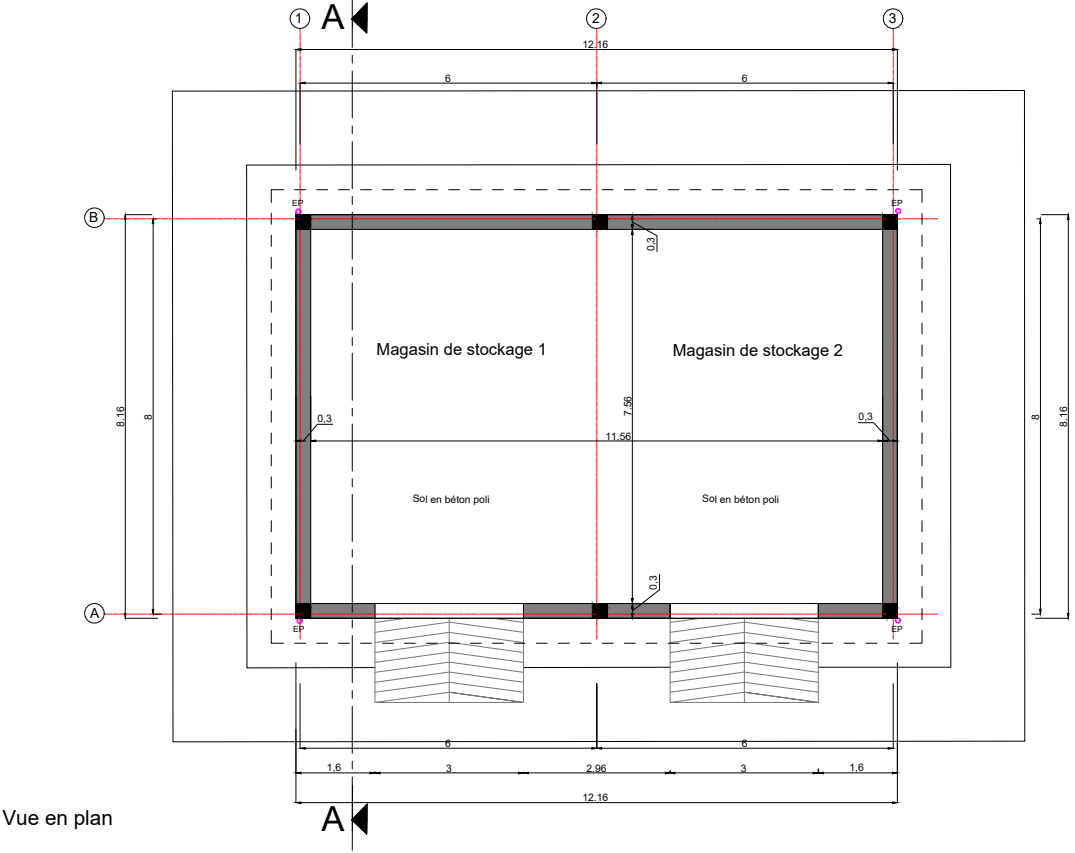


Client: Maître d'ouvrage: Programme Integra / Enabel		Projet: Conception d'un projet Type 2		Revisions:			Echelle: 1/100		Projet N°: P0020631-1-1-01	
Agence Belge de développement		Lot 5: Marché de TELICO + Boulangerie		Ind	DATE	DESCRIPTION	PREPARE	REVISE	APPROUVE	Date:
Etudes techniques des infrastructures				A	Octobre 2020	Edition originale	ARI	IBE	IBE	Octobre 2020
Dans les régions de Conakry		Phase: ETUDE D'AVANT PROJET DETAILLE		B						Discipline: ARC
Kindia, Mamou et Labé		Nom du plan: Magasin de Stockage : Plan et Façade		C						Plan N°: 011/1
				D						Revision: A

Magasin de Stockage

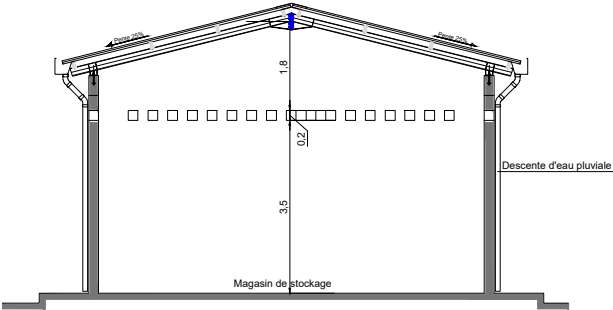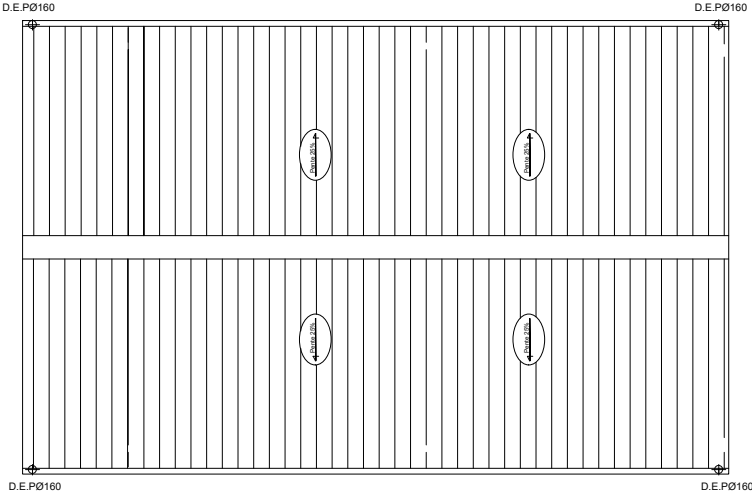

Client: Maître d'ouvrage: Programme Integra / Enabel		Projet: Conception d'un projet Type 2		Revisions:						Echelle: 1/100		Projet N°: P0020631-1-1-01	
	Agence Belge de développement Etudes techniques des infrastructures Dans les régions de Conakry Kindia, Mamou et Labé	Phase: Nom du plan:	ETUDE D'AVANT PROJET DETAILLE Magasin de Stockage : Plan Terrasse et Coupe	Ind.	DATE	DESCRIPTION	PREPARE	REVISE	APPROUVE	Date: Octobre 2020	Discipline: ARC	Plan N°: 011/2	Revision: A
				A	Octobre 2020	Edition originale	ARI	IBE	IBE				
				B									
				C									
								D					

Magasin de Stockage

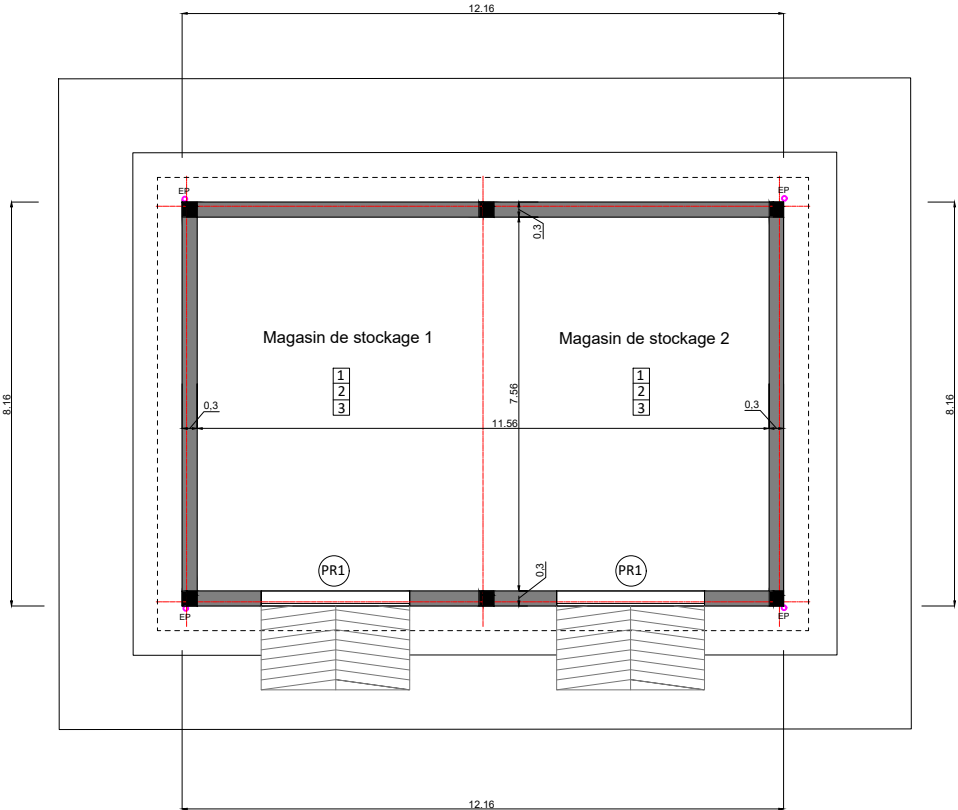

Sol
Mur
Plafond



- 1 Chape hélicoptère
- 2 Peinture à l'eau sans mastic sur enduit intérieur
-

TABLEAU RECAPITULATIF

TYPES	DIMENSIONS	MATERIAU	TOTAL
PR1	300 x 240	Métallique	2

Client: Maître d'ouvrage: Programme Integra / Enabel Agence Belge de développement Etudes techniques des infrastructures Dans les régions de Conakry Kindia, Mamou et Labé 	Projet: Conception d'un projet Type 2 Lot 5: Marché de TELICO + Boulangerie Phase: ETUDE D'AVANT PROJET DETAILLE Nom du plan: Magasin de Stockage :Repérage menuiserie et tableau de finition	Revisions:					Echelle: 1/100	Projet N°: P0020631-1-1-01	
		Ind.	DATE	DESCRIPTION	PREPARE	REVISE	APPROUVE	Date: Octobre 2020	Discipline: ARC
		A	Octobre 2020	Edition originale	ARI	IBE	IBE	Plan N°: 011/3	Revision: A
		B							
		C							
		D							

P1: PORTE EN BOIS

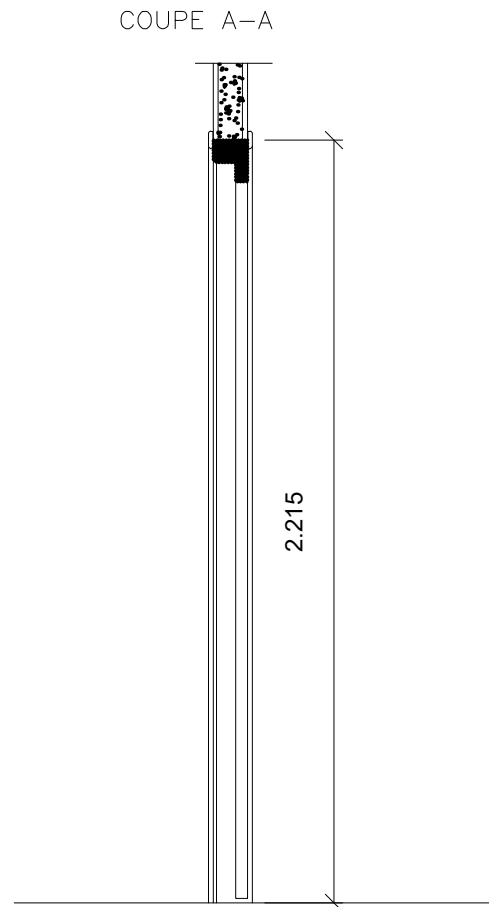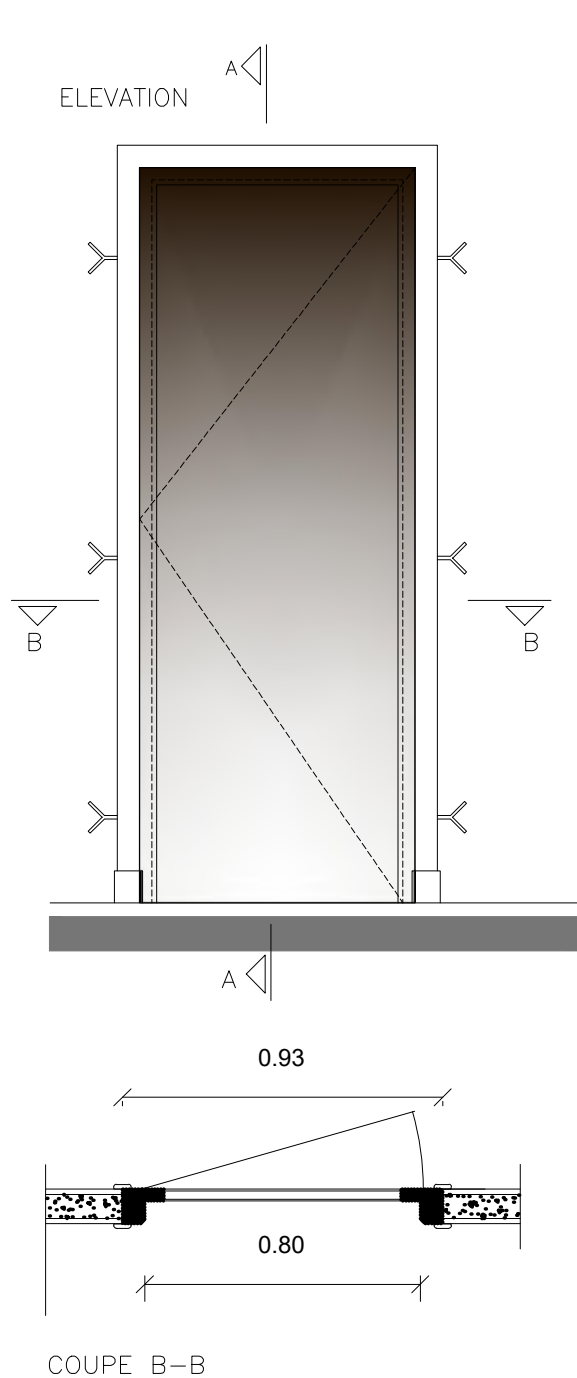

PORTE INTERIEURE ISOPLANE DE 34mm D'ÉPAISSEUR
A RECOUVREMENT

CADRE : 65x100

BATI : 34x65

TRAVERSE 34 x110

OSSATURE ALVEOLAIRE DE 34x24

MAILLE ENTR_AXES DE 20cm

PANNEAU EN CONTRE_PLAQUE DE 5mm

SUR LES 2 FACES

CHAMBRANLE AVAEC MOTIF EN 2 FACES DE 50x13

QUINCAILLERIE :

6 PATTES A SCELLEMENT

3 PAUMELLES DE 140

1 ENSEMBLE DE BEQUILLES EN LAITON CROME

2 PLAQUES DE PROPRETE SUR LES 2 FACES CHROMEES

1 SERRURE ENCASTREE POUR PORTE

1 BUTTOIR AU SOL



Client: Maître d'ouvrage: Programme Integra / Enabel

Agence Belge de développement
Etudes techniques des infrastructures
Dans les régions de Conakry
Kindia, Mamou et Labé




PORTE TYPE P1 0.93 x 2.215

P2: PORTE EN BOIS

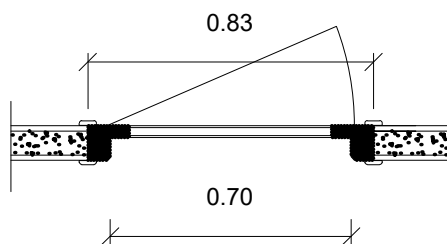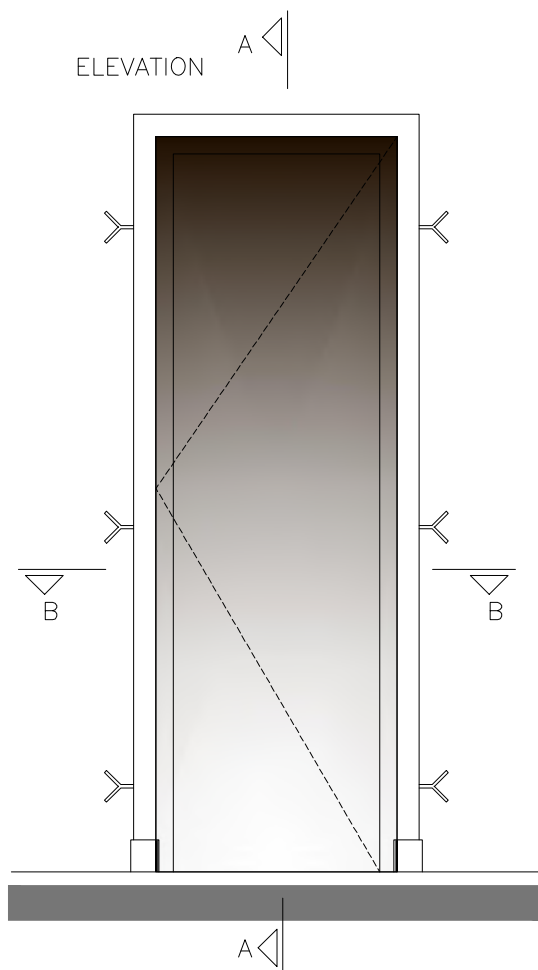

COUPE B-B

COUPE A-A

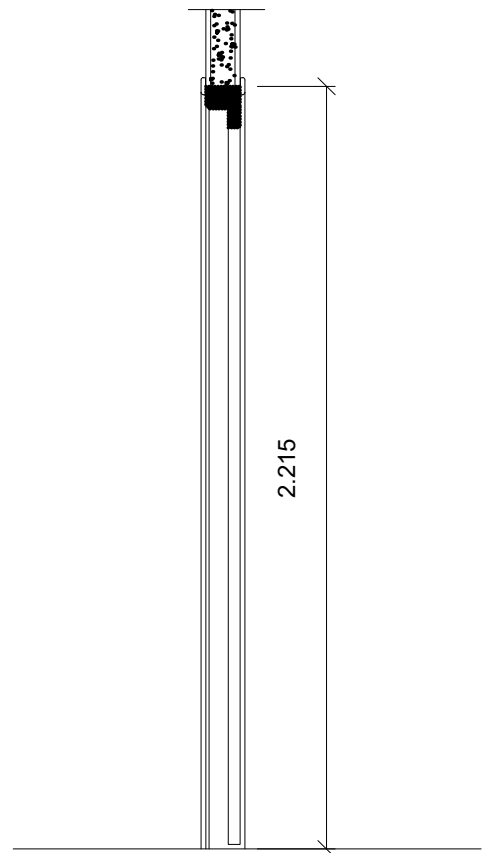

PORTE INTERIEURE ISOPLANE DE 34mm D'ÉPAISSEUR
A RECOUVREMENT

CADRE : 65x100

BATI : 34x65

TRAVERSE 34 x110

OSSATURE ALVEOLAIRE DE 34x24

MAILLE ENTR_AXES DE 20cm

PANNEAU EN CONTRE_PLAQUE DE 5mm

SUR LES 2 FACES

CHAMBRANLE AVEC MOTIF EN 2 FACES DE 50x13

QUINCAILLERIE :

6 PATTES A SCELLEMENT

3 PAUMELLES DE 140

1 ENSEMBLE DE BEQUILLES EN LAITON CROME

2 PLAQUES DE PROPRETE SUR LES 2 FACES CHROMEES

1 SERRURE ENCASTREE A CONdamnATION

1 BUTTOIR AU SOL


Cliant: Maître d'ouvrage: Programme Integra / Enabel

Agence Belge de développement
Etudes techniques des infrastructures
Dans les régions de Conakry
Kindia, Mamou et Labé





PORTE TYPE P2 0.83 x 2.215

P4: PORTE EN BOIS

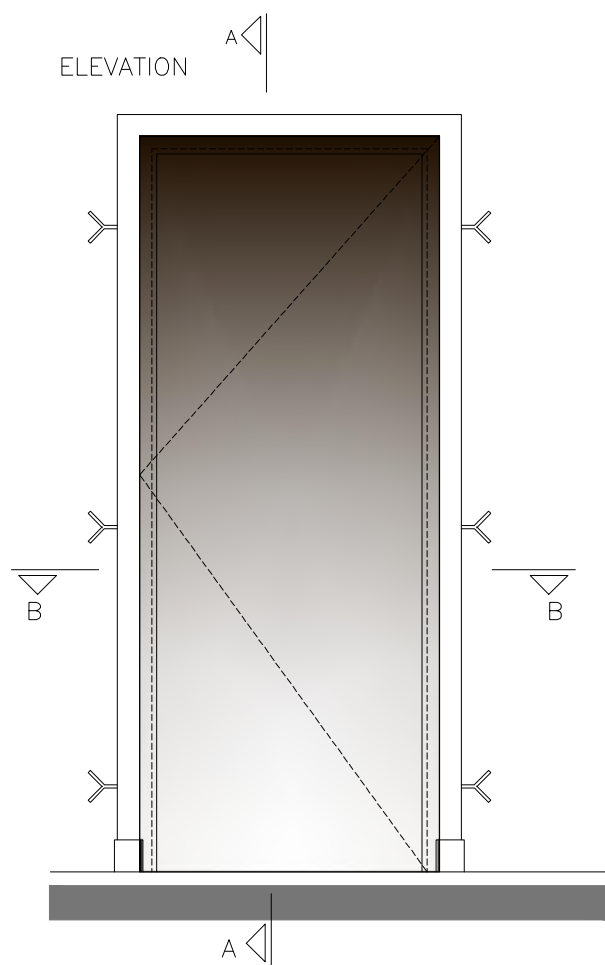

COUPE A-A

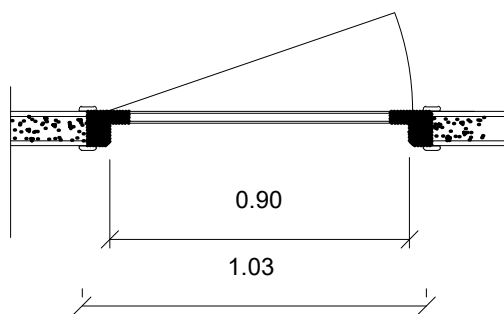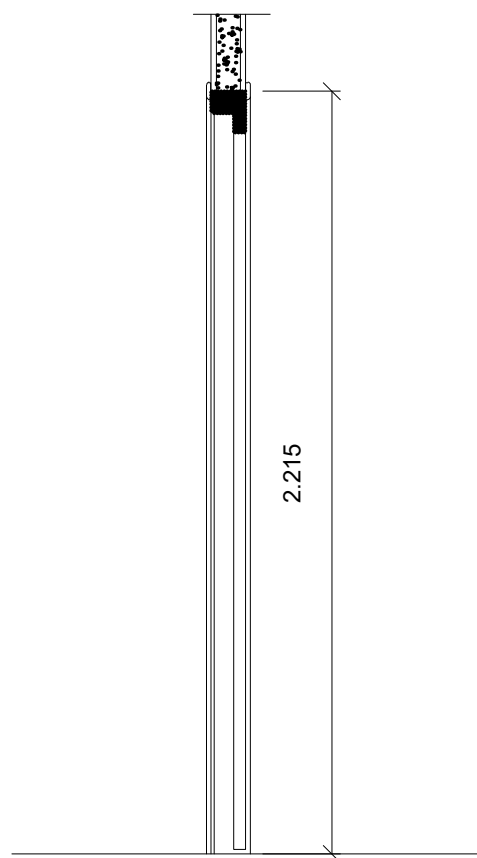

COUPE B-B

PORTE INTERIEURE ISOPLANE DE 34mm D'EPAISSEUR
A RECOUVREMENT

CADRE : 65x100

BATI : 34x65

TRAVERSE 34 x110

OSSATURE ALVEOLAIRE DE 34x24

MAILLE ENTR_AXES DE 20cm

PANNEAU EN CONTRE_PLAQUE DE 5mm

SUR LES 2 FACES

CHAMBRANLE AVAEC MOTIF EN 2 FACES DE 50x13

QUINCAILLERIE :

6 PATTES A SCELLEMENT

3 PAUMELLES DE 140

1 ENSEMBLE DE BEQUILLES EN LAITON CROME

2 PLAQUES DE PROPRETE SUR LES 2 FACES CHROMEES

1 SERRURE ENCASTREE POUR PORTE

1 BUTTOIR AU SOL


Client: Maître d'ouvrage: Programme Integra / Enabel

Agence Belge de développement
Etudes techniques des infrastructures
Dans les régions de Conakry
Kindia, Mamou et Labé



PORTE TYPE P4 1.03 x 2.215

P3: PORTE cowbow en bois

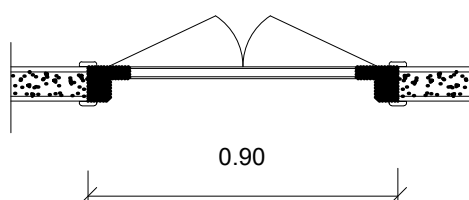


Client: Maître d'ouvrage: Programme Integra / Enabel

Agence Belge de développement
Etudes techniques des infrastructures
Dans les régions de Conakry
Kindia, Mamou et Labé



PORTE TYPE P3 0.9 x 1.50

PR1: PORTE METALLIQUE RIDEAU

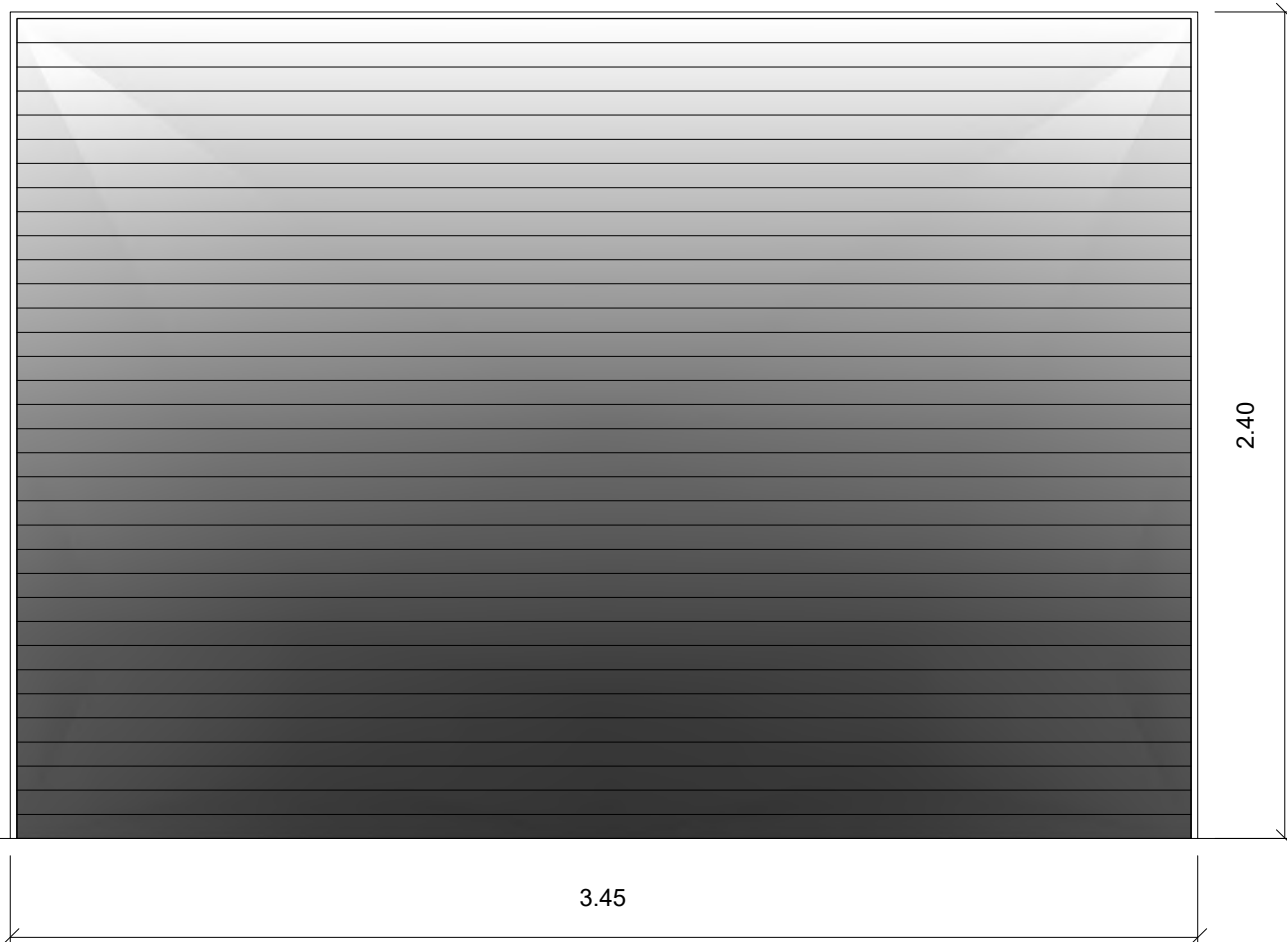


Client: Maître d'ouvrage: Programme Integra / Enabel



Agence Belge de développement
Etudes techniques des infrastructures
Dans les régions de Conakry
Kindia, Mamou et Labé

PORTE METALLIQUE TYPE PR1 3.45x2.40

PR2: PORTE METALLIQUE RIDEAU

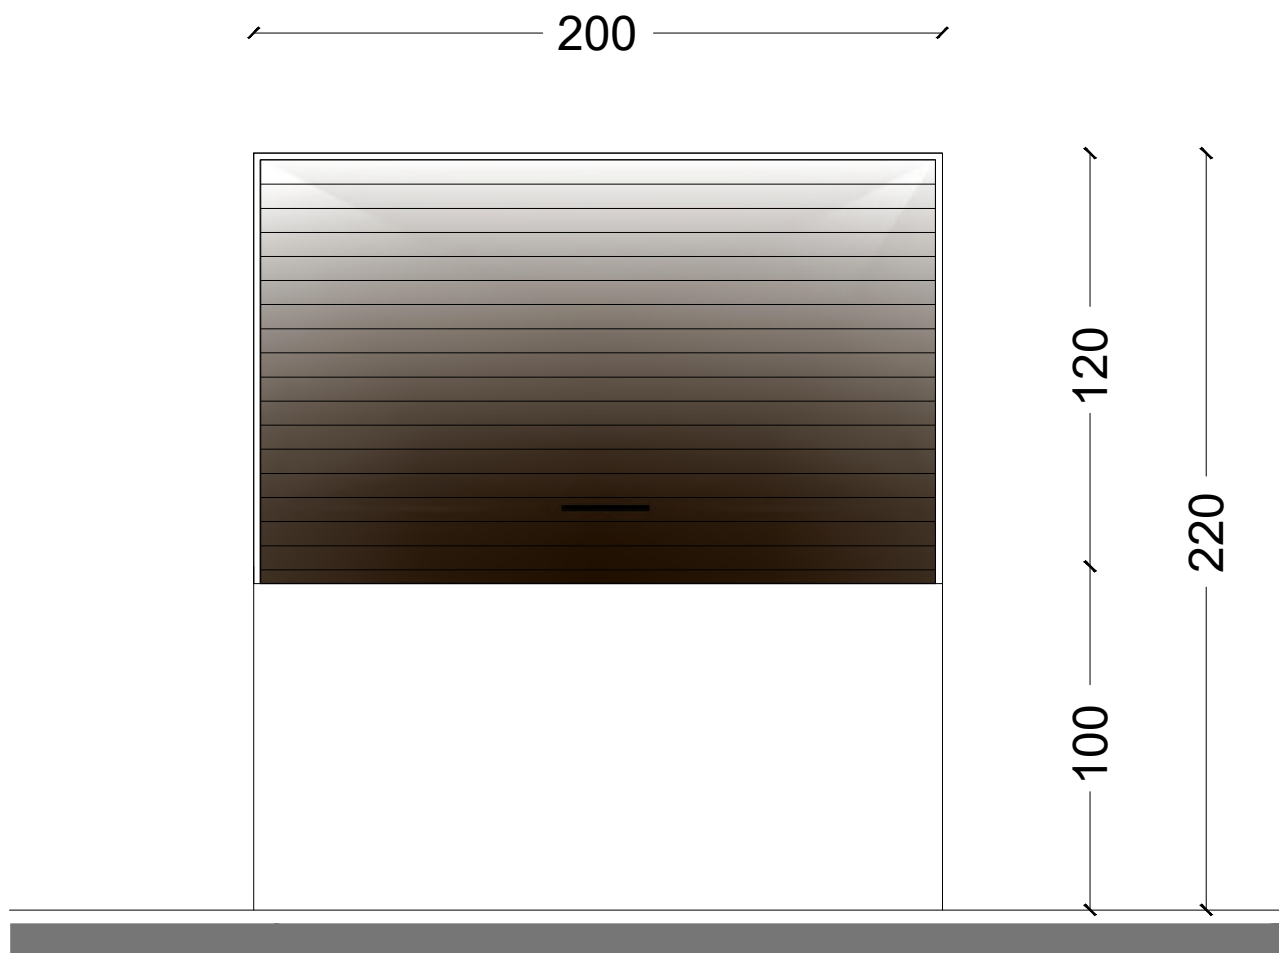

Client: Maître d'ouvrage: Programme Integra / Enabel




Agence Belge de développement
Etudes techniques des infrastructures
Dans les régions de Conakry
Kindia, Mamou et Labé

PORTE METALLIQUE TYPE PR2 2.00 x 1.20



F1: FENETRE EN ALLUMINIUM

simple vitrage 6mm

stop sol silver clair

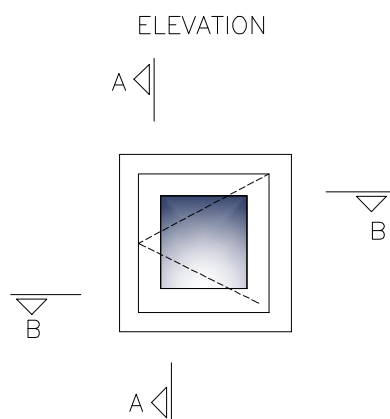

COUPE A-A

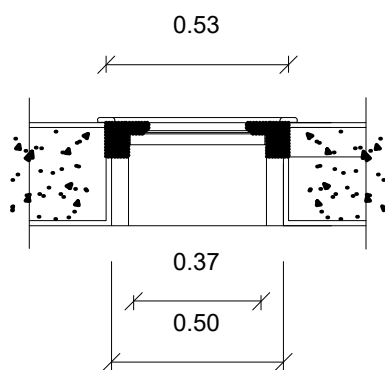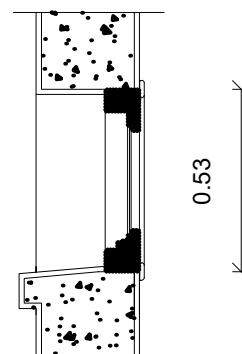

COUPE B-B

Client: Maître d'ouvrage: Programme Integra / Enabel




Agence Belge de développement
Etudes techniques des infrastructures
Dans les régions de Conakry
Kindia, Mamou et Labé



FENETRE TYPE F1 0.53 x 0.53

F1: FENETRE EN ALLUMINIUM

simple vitrage 6mm
stop sol silver clair

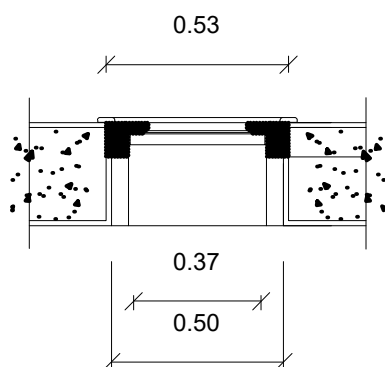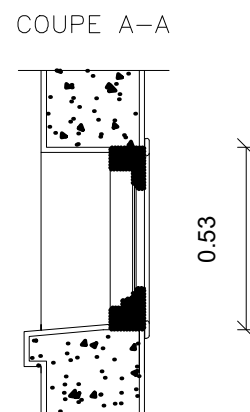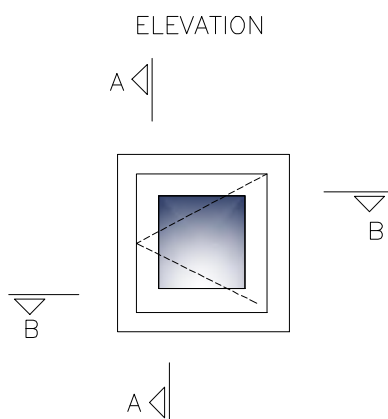

COUPE B-B

Client: Maître d'ouvrage: Programme Integra / Enabel




Agence Belge de développement
Etudes techniques des infrastructures
Dans les régions de Conakry
Kindia, Mamou et Labé

FENETRE TYPE F1 0.53 x 0.53



F1: FENETRE EN ALLUMINIUM

simple vitrage 6mm

stop sol silver clair

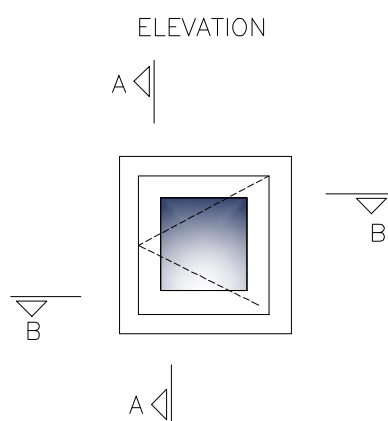

COUPE A-A

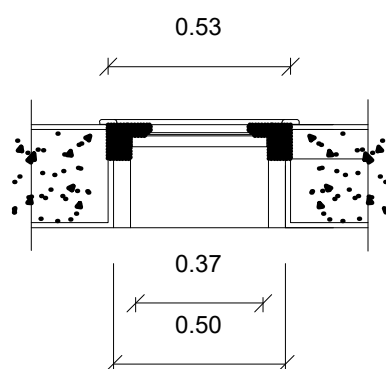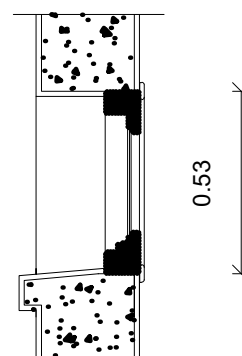

COUPE B-B

Client: Maître d'ouvrage: Programme Integra / Enabel

Agence Belge de développement
Etudes techniques des infrastructures
Dans les régions de Conakry
Kindia, Mamou et Labé




FENETRE TYPE F1 0.53 x 0.53

F2: FENETRE EN ALLUMINIUM

simple vitrage 6mm

stop sol silver clair

ouverture COULISSANT

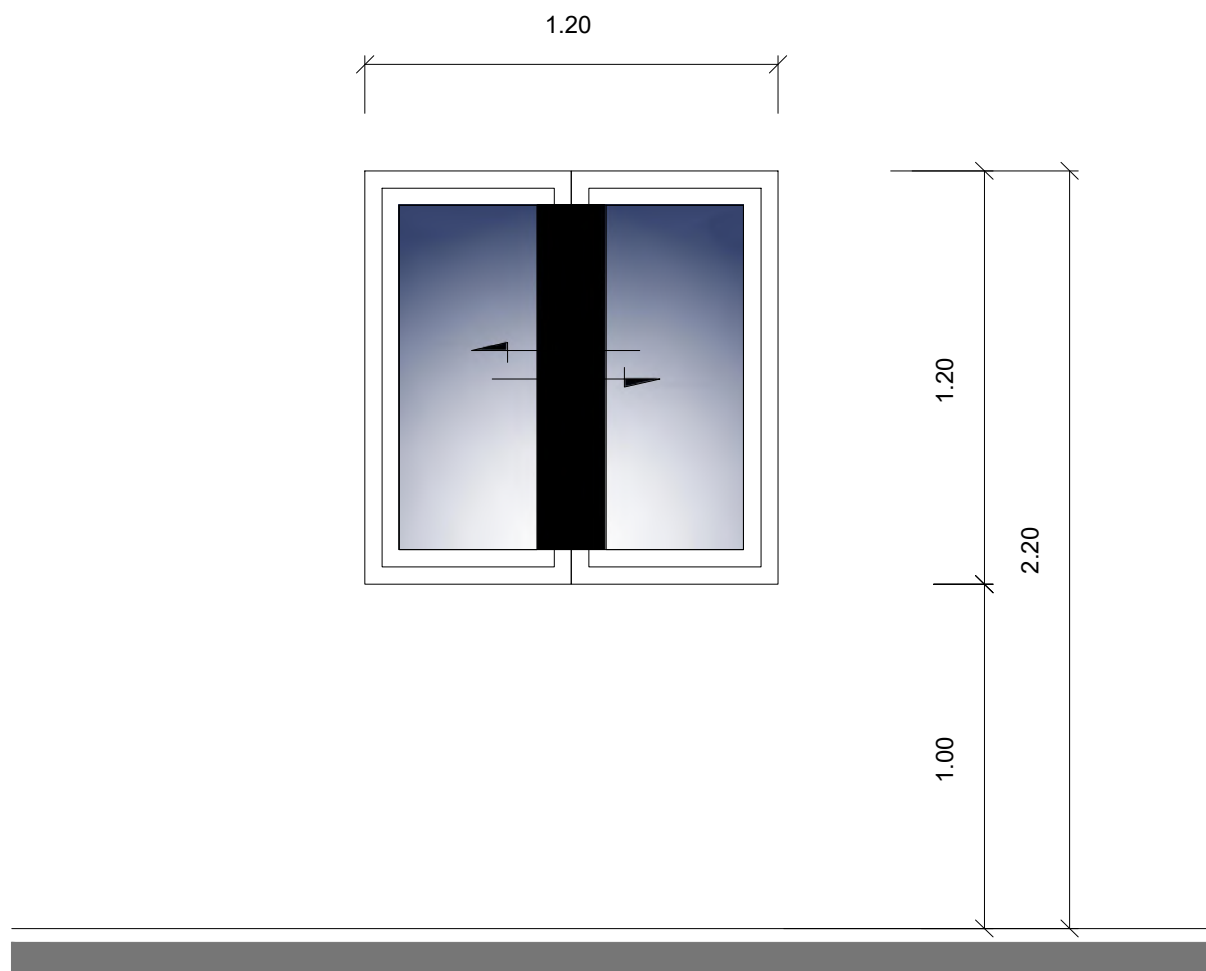

Cliant: Maître d'ouvrage: Programme Integra / Enabel

Agence Belge de développement
Etudes techniques des infrastructures
Dans les régions de Conakry
Kindia, Mamou et Labé




FENETRE TYPE F2 1.20 x 1.20

F3: FENETRE EN ALLUMINIUM

simple vitrage 6mm

stop sol silver clair

ouverture COULISSANT

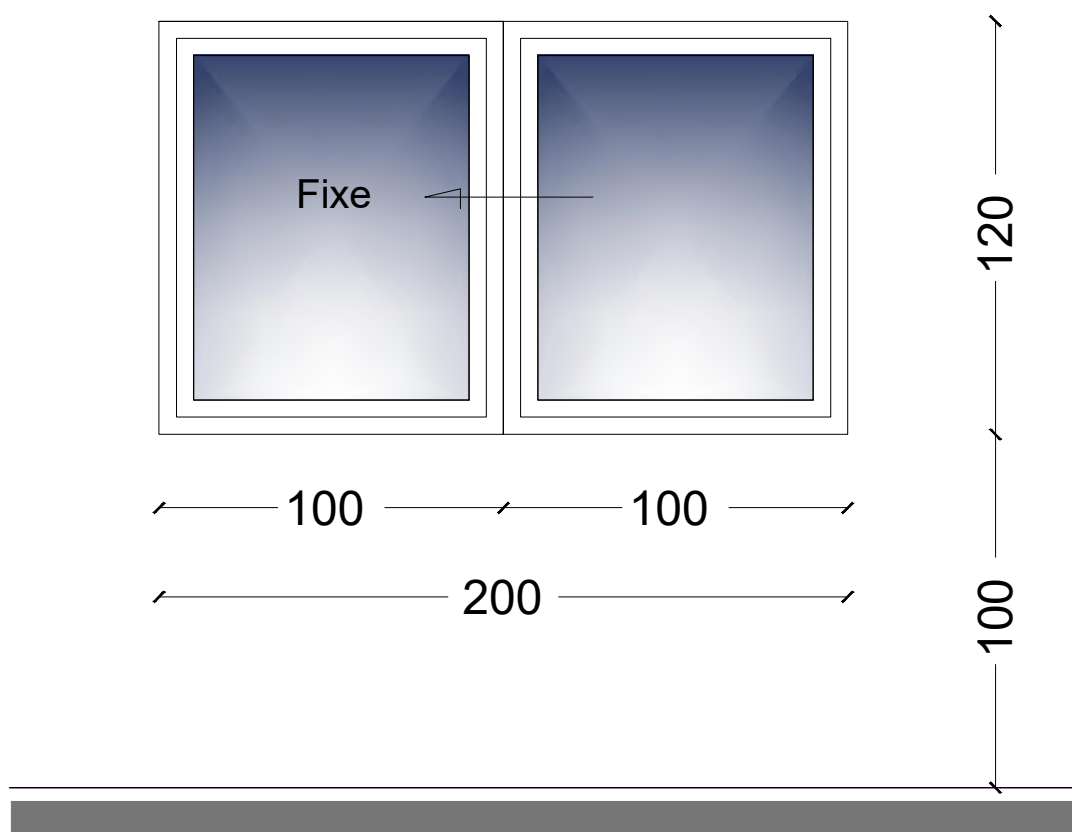


Cliant: Maître d'ouvrage: Programme Integra / Enabel

Agence Belge de développement
Etudes techniques des infrastructures
Dans les régions de Conakry
Kindia, Mamou et Labé



FENETRE TYPE F3 2.00 x 1.20

TYPE	OBSERVATION	DATE
CHA1	simple vitrage 6mm ouverture COULISSANT STOP SOL SILVER CLAIR	10/2020

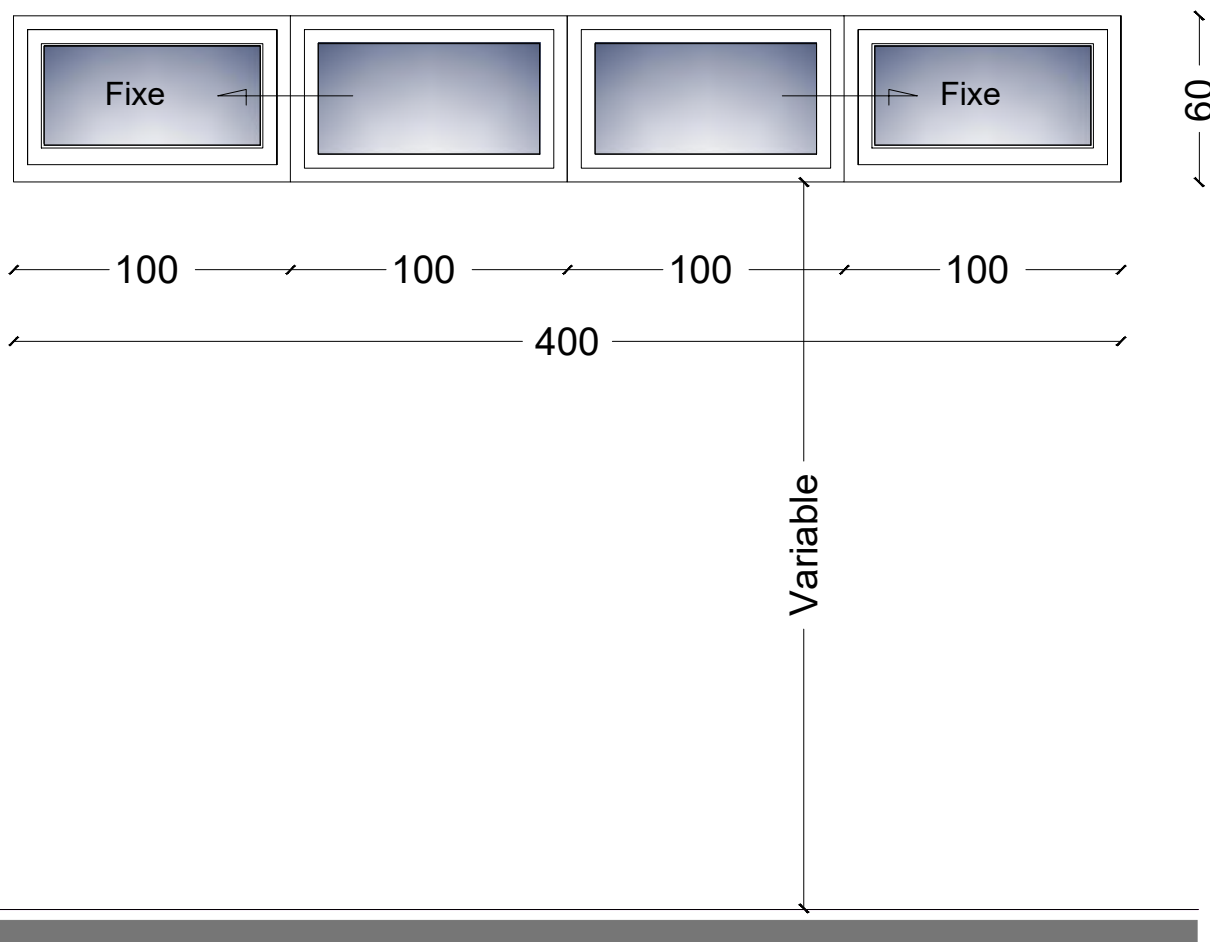


Client: Maître d'ouvrage: Programme Integra / Enabel



Agence Belge de développement
Etudes techniques des infrastructures
Dans les régions de Conakry
Kindia, Mamou et Labé

CHASSIS TYPE CHA1 4.00 x 0.60

TYPE	OBSERVATION	DATE
CHA3	simple vitrage 6mm ouverture COULISSANT STOP SOL SILVER CLAIR	10/2020

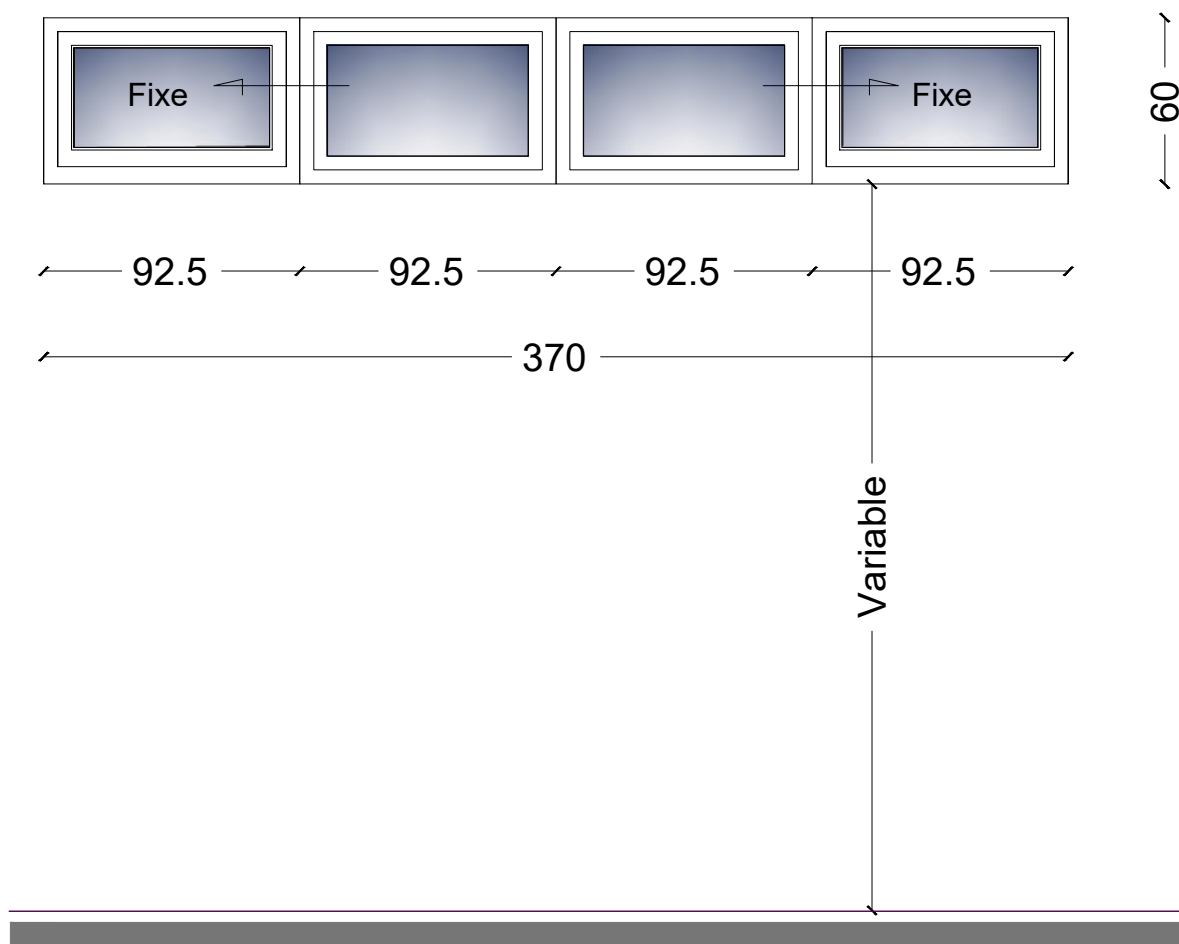


Cient: Maître d'ouvrage: Programme Integra / Enabel



Agence Belge de développement
Etudes techniques des infrastructures
Dans les régions de Conakry
Kindia, Mamou et Labé

CHASSIS TYPE CHA3 3.70 x 0.60

TYPE	OBSERVATION	DATE
CHA4	simple vitrage 6mm ouverture COULISSANT STOP SOL SILVER CLAIR	10/2020

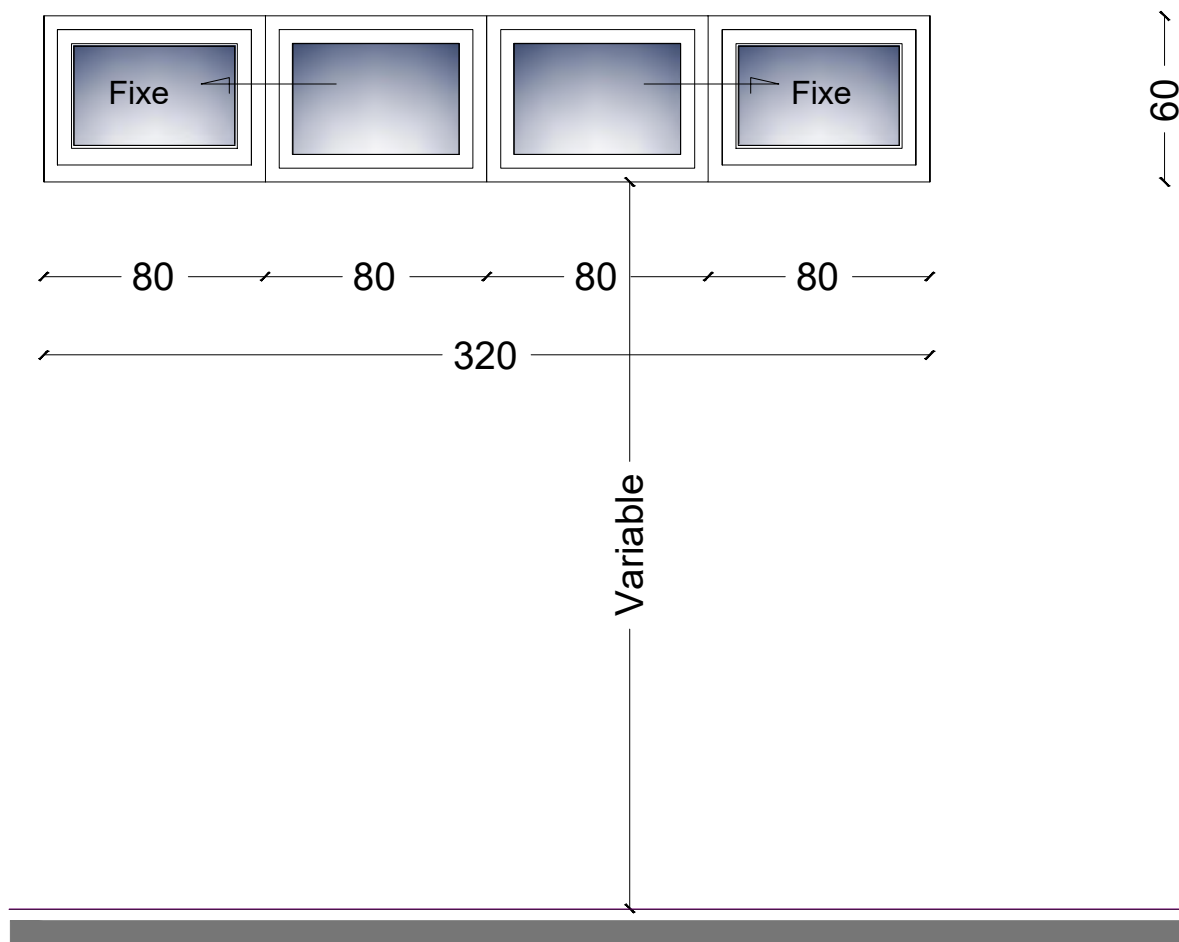


Cient: Maître d'ouvrage: Programme Integra / Enabel



Agence Belge de développement
Etudes techniques des infrastructures
Dans les régions de Conakry
Kindia, Mamou et Labé


CHASSIS TYPE CHA3 3.20 x 0.60

TYPE	OBSERVATION	DATE
CHA5	simple vitrage 6mm ouverture COULISSANT STOP SOL SILVER CLAIR	10/2020


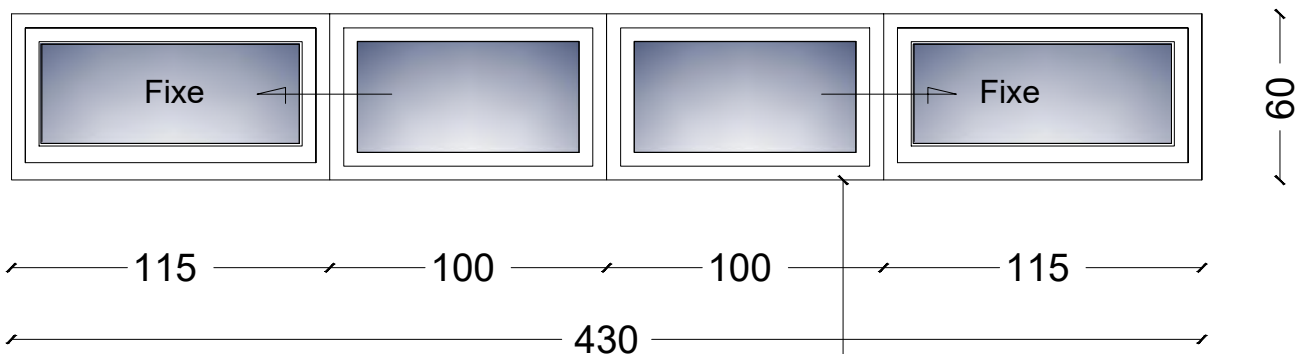


Lot Structure


Date:	Septembre 2020	Discipline:	STR
Plan N°:	001	Révision:	A

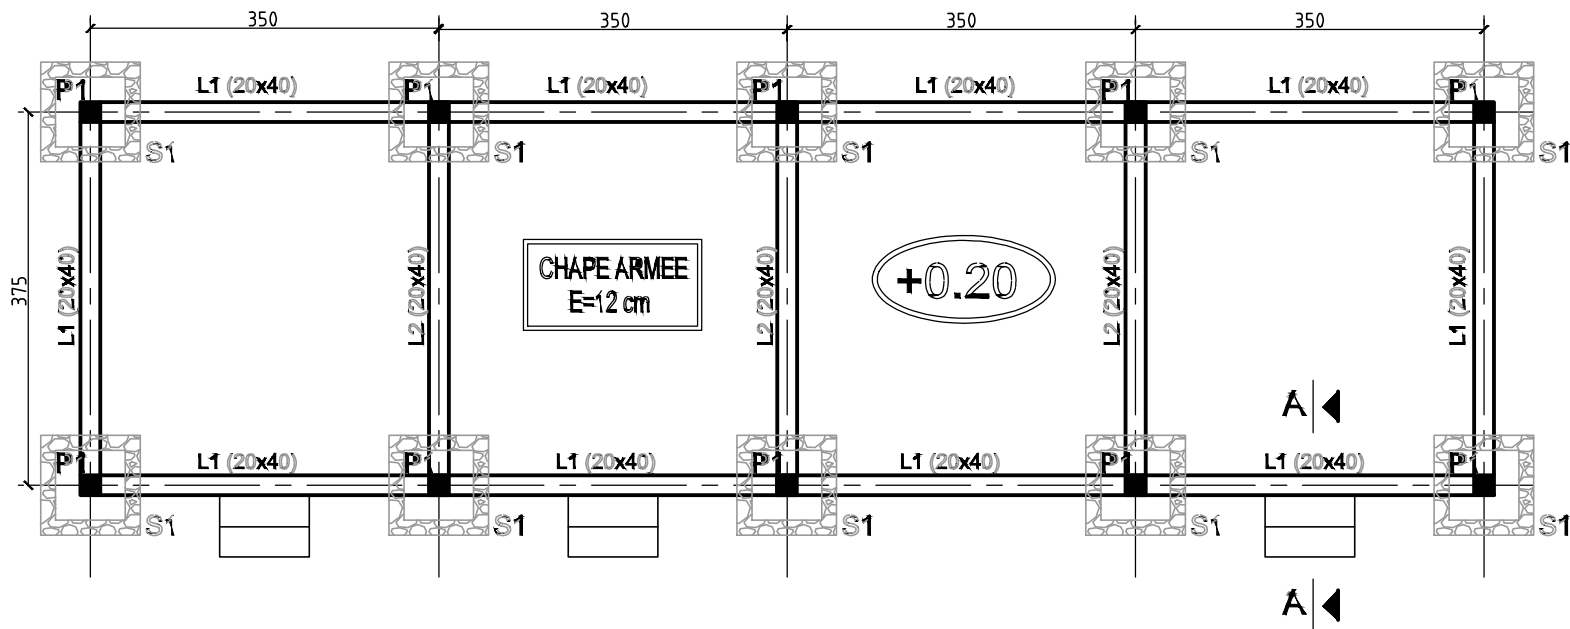


Ech: 1/20

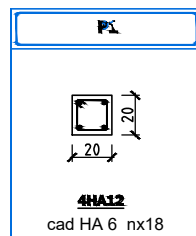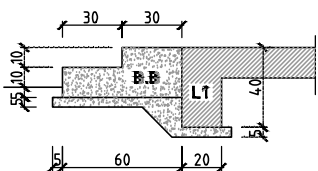


COUPE TYPE SUR S1

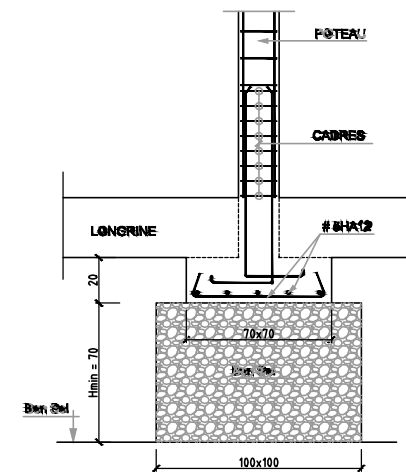


L1 (20x40)
Ech: 1/20

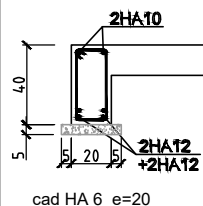

L2 (20x40)
Ech: 1/20

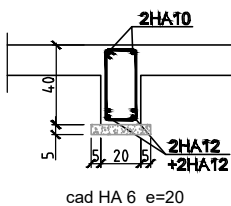

DETAIL CHAPE ACCROCHEE EP.12cm
Ech: 1/20

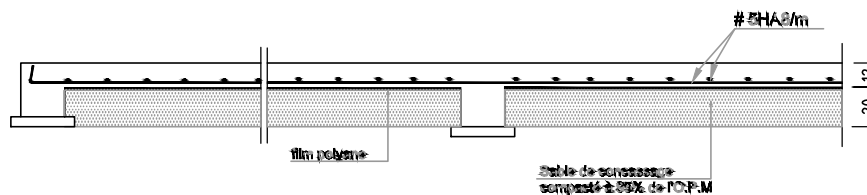

Cient: Maître d'ouvrage: Programme Integra / Enabel
Agence Belge de développement
Etudes techniques des infrastructures
Dans les régions de Conakry
Kindia, Mamou et Labé

Projet: Conception d'un projet Type 2
Lot 5: Marché de TELICO + Boulangerie
Phase: ETUDE D'AVANT PROJET DETAILLE
Nom du plan: Administration : Fondation-coffrage & détail

Ind.	DATE	DESCRIPTION	PREPARE	REVISE	APPROUVE
A	Octobre 2020	Edition originale	MBR	NCI	IBE
B					
C					

Echelle: 1/50 - 1/25	Projet N°: P0020631-1-1-02
Date: Septembre 2020	Discipline: STR
Plan N°: 001	Revision: A

FONDACTIONS




Ech:1/100

CH1 (20x40)

Ech:1/20


CH2 (20x30)

Ech:1/20

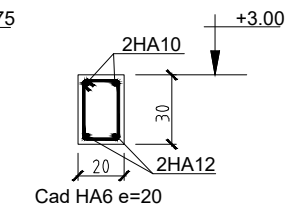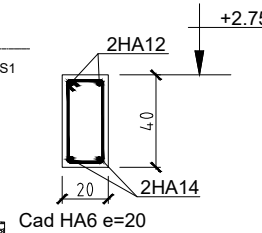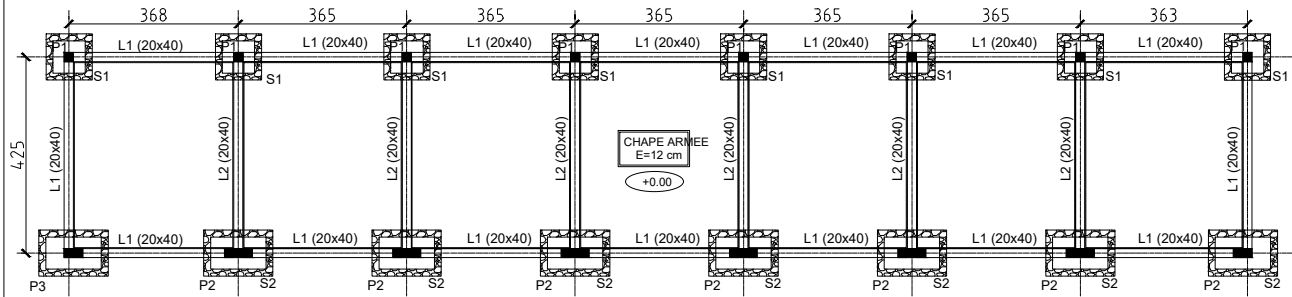


CH3 (20x60)

Ech:1/20

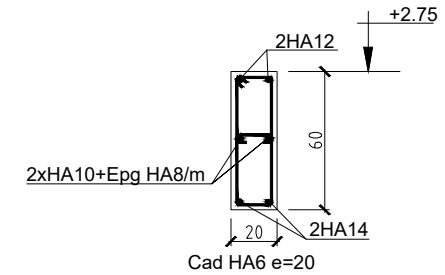

NIV.CHAINAGES

Ech:1/100

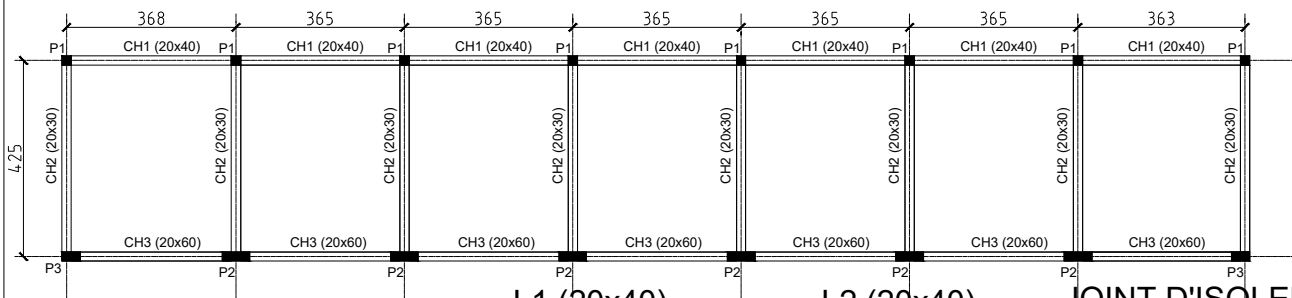

L1 (20x40)

Ech:1/20

L2 (20x40)

Ech:1/20

JOINT D'ISOLEMENT

Ech : 1/20

COUPE TYPE SUR SEMELLE ISOLEE

Ech : 1/50





TABLEAU DES POTEAUX

P1	P2	P3
4HA12 Cadres 10x10 nu18	8HA12 2 Cadres 10x10 nu18	8HA12 2 Cadres 10x10 nu18

TABLEAU DES SEMELLES

$\sigma_{sol} = 1.5 \text{ bars}$

N°	GROS BETON	SEMELLE	FERRAILLAGE	
	A x B x H min	a x b x h	Fer.inférieure	Fer.supérieure
S1	100 x 100 x 70	70 x 70 x 25	5HA12 / 5HA12	
S2	150 x 100 x 70	120 x 70 x 25	6HA12 / 6HA12	

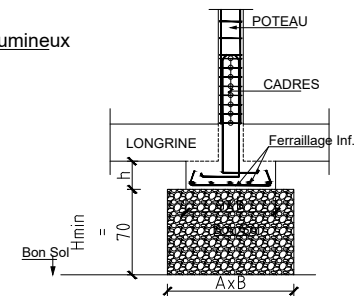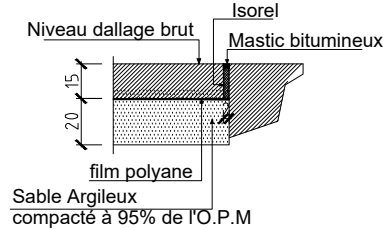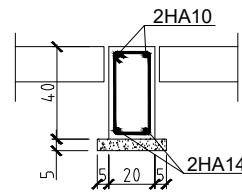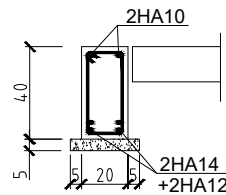

Cient: Maître d'ouvrage: Programme Integra / Enabel

Agence Belge de développement
Etudes techniques des infrastructures
Dans les régions de Conakry
Kindia, Mamou et Labé



Projet:

Conception d'un projet Type 2
Lot 5: Marché de TELICO + Boulangerie

Phase:
Nom du plan:

ETUDE D'AVANT PROJET DETAILLE
Boutique - Plans structure

Revisions:

Ind	DATE	DESCRIPTION	PREPARE	REVISE	APPROUVE
A	Octobre 2020	Edition originale	MBR	NCI	IBE
B					
C					

Echelle: 1/50 - 1/25


Date: Septembre 2020

Plan N°: 001

Projet N°: P0020631-1-1-02

Discipline: STR


Revision: A

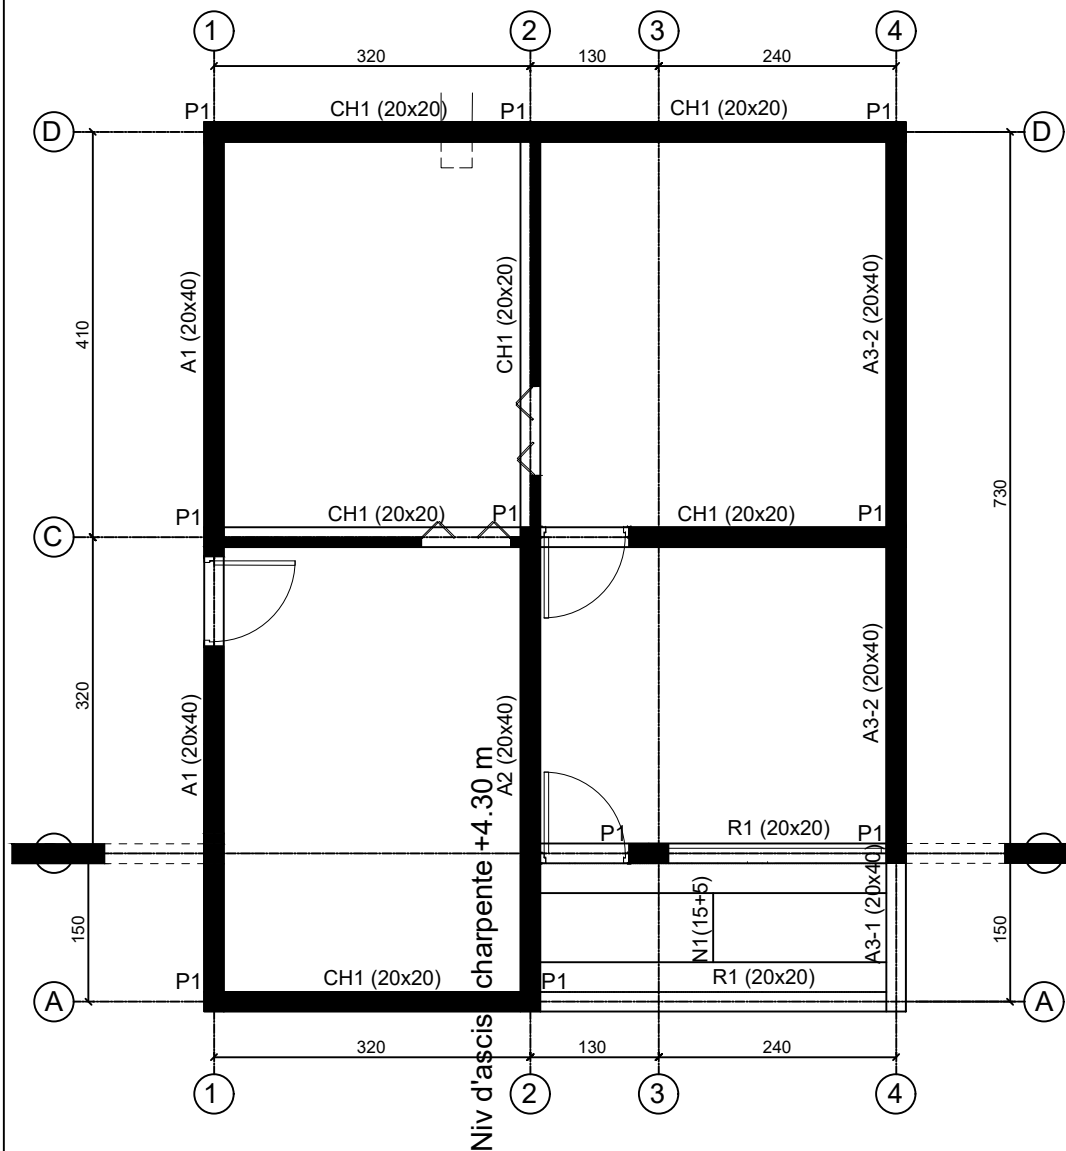

Ech:1/50

R1 (20x20)


Ech:1/25

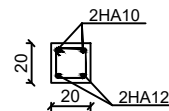

Cadre HA6 e=20

CH1 (20x20)


Ech:1/25

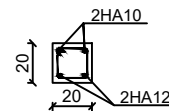

Cadre HA6 e=20

A1 (20x40)


Ech:1/25

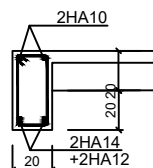

Cad HA8 e=20

A2 (20x40)


Ech:1/25

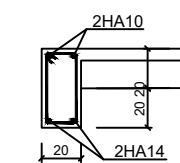

Cad HA6 e=20

A3-1 (20x40)


Ech:1/25

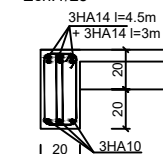

Cad+ EtrHA6 e=20

A3-2 (20x40)


Ech:1/25

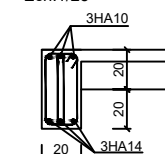

Cad+ EtrHA6 e=20

N1(15+5)


Ech:1/25

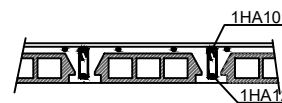

Ep. HA6 e=15

Ferrailage dalle de compression (15+5)

Ech:1/25

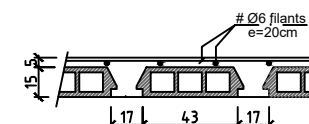

Cliant: Maître d'ouvrage: Programme Integra / Enabel

Agence Belge de développement
Etudes techniques des infrastructures
Dans les régions de Conakry
Kindia, Mamou et Labé



Projet:

Conception d'un projet Type 2
Lot 5: Marché de TELICO + Boulangerie
Phase: ETUDE D'AVANT PROJET DETAILLE
Nom du plan: Boulangerie - Plans Coffrage Chainage et Détails

Revisions:

Ind.	DATE	DESCRIPTION	PREPARE	REVISE	APPROUVE
A	Octobre 2020	Edition originale	MBR	NCI	IBE
B					
C					

Echelle: 1/50 - 1/25

Date: Septembre 2020


Plan N°: 001

Projet N°: P0020631-1-1-02


Discipline: STR

Revision: A

Echelle:	1/50 - 1/25	Projet N°:	P0020631-1-1-02
Date:	Septembre 2020	Discipline:	STR
Plan N°:	001	Révision:	A

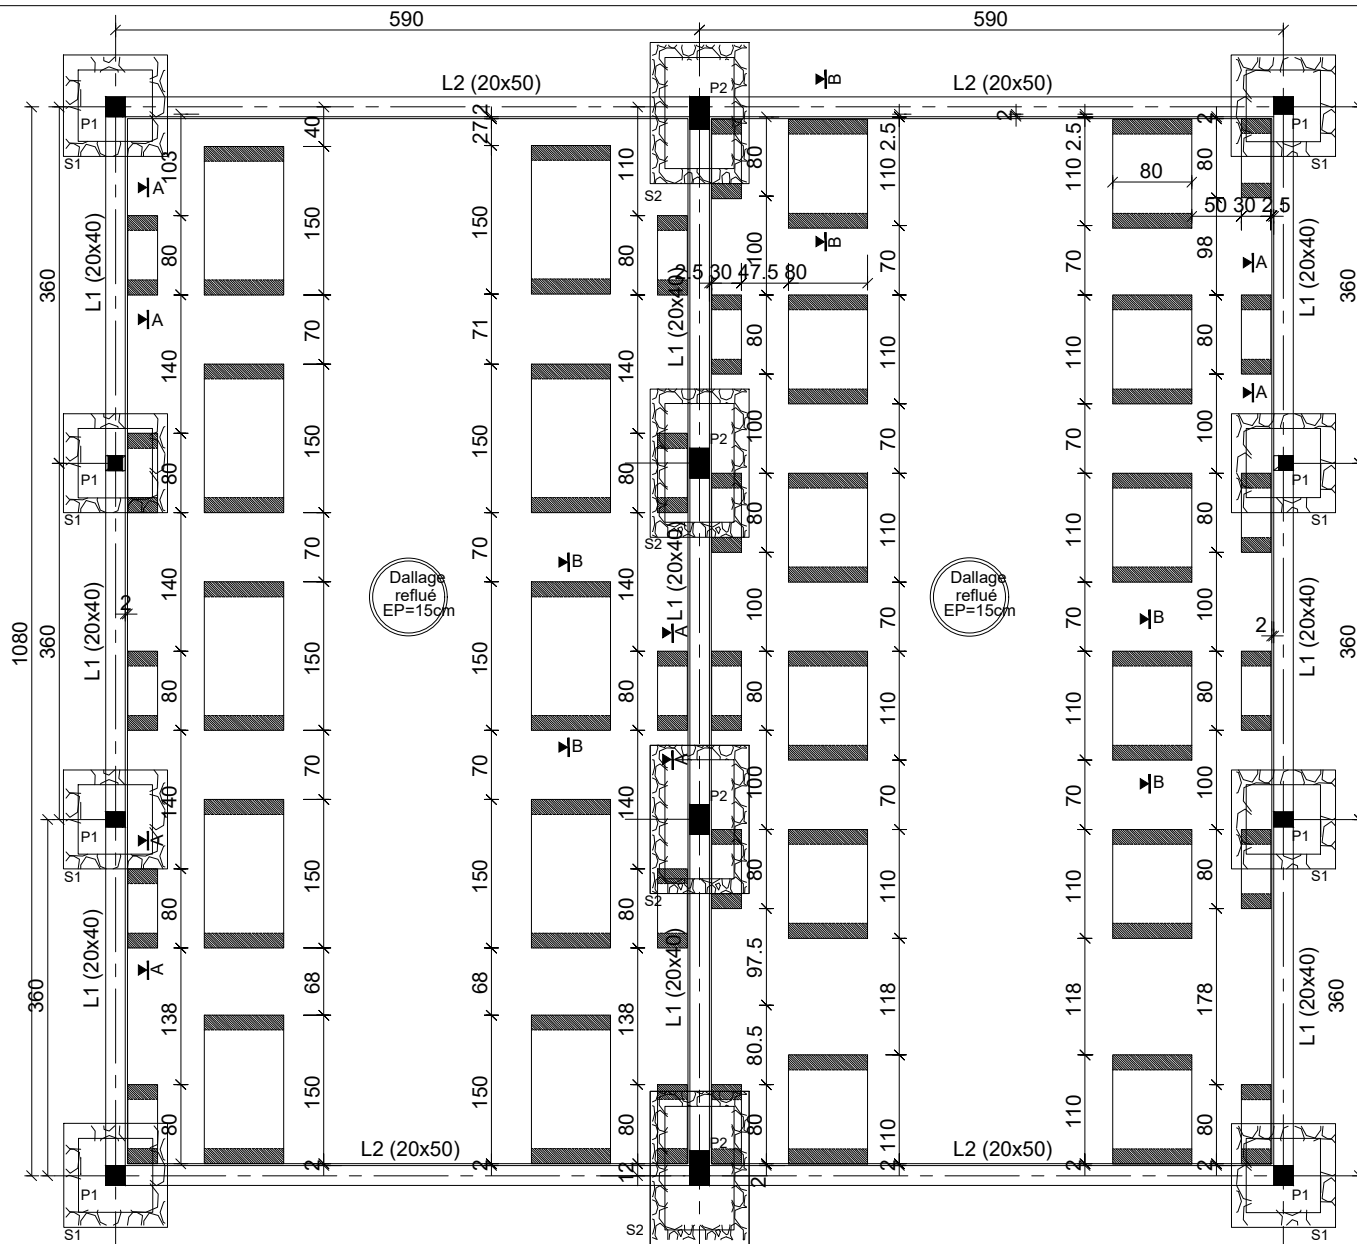

Client: Maître d'ouvrage: Programme Integra / Enabel			Projet:			Revisions:					Echelle: 1/50 - 1/25		Projet N°: P0020631-1-1-02	
Agence Belge de développement Etudes techniques des infrastructures Dans les régions de Conakry Kindia, Mamou et Labé 			Conception d'un projet Type 2			Ind.	DATE	DESCRIPTION	PREPARE	REVISE	APPROUVE	Date	Discipline:	
			Lot 5: Marché de TELICO + Boulangerie			A	Octobre 2020	Edition originale	MBR	NCI	IBE	Septembre 2020	STR	
			Phase: ETUDE D'AVANT PROJET DETAILLE			B								
			Nom du plan: HANGAR MARCHÉ - Plan fondation			C								
												Plan N°: 001	Revision: A	

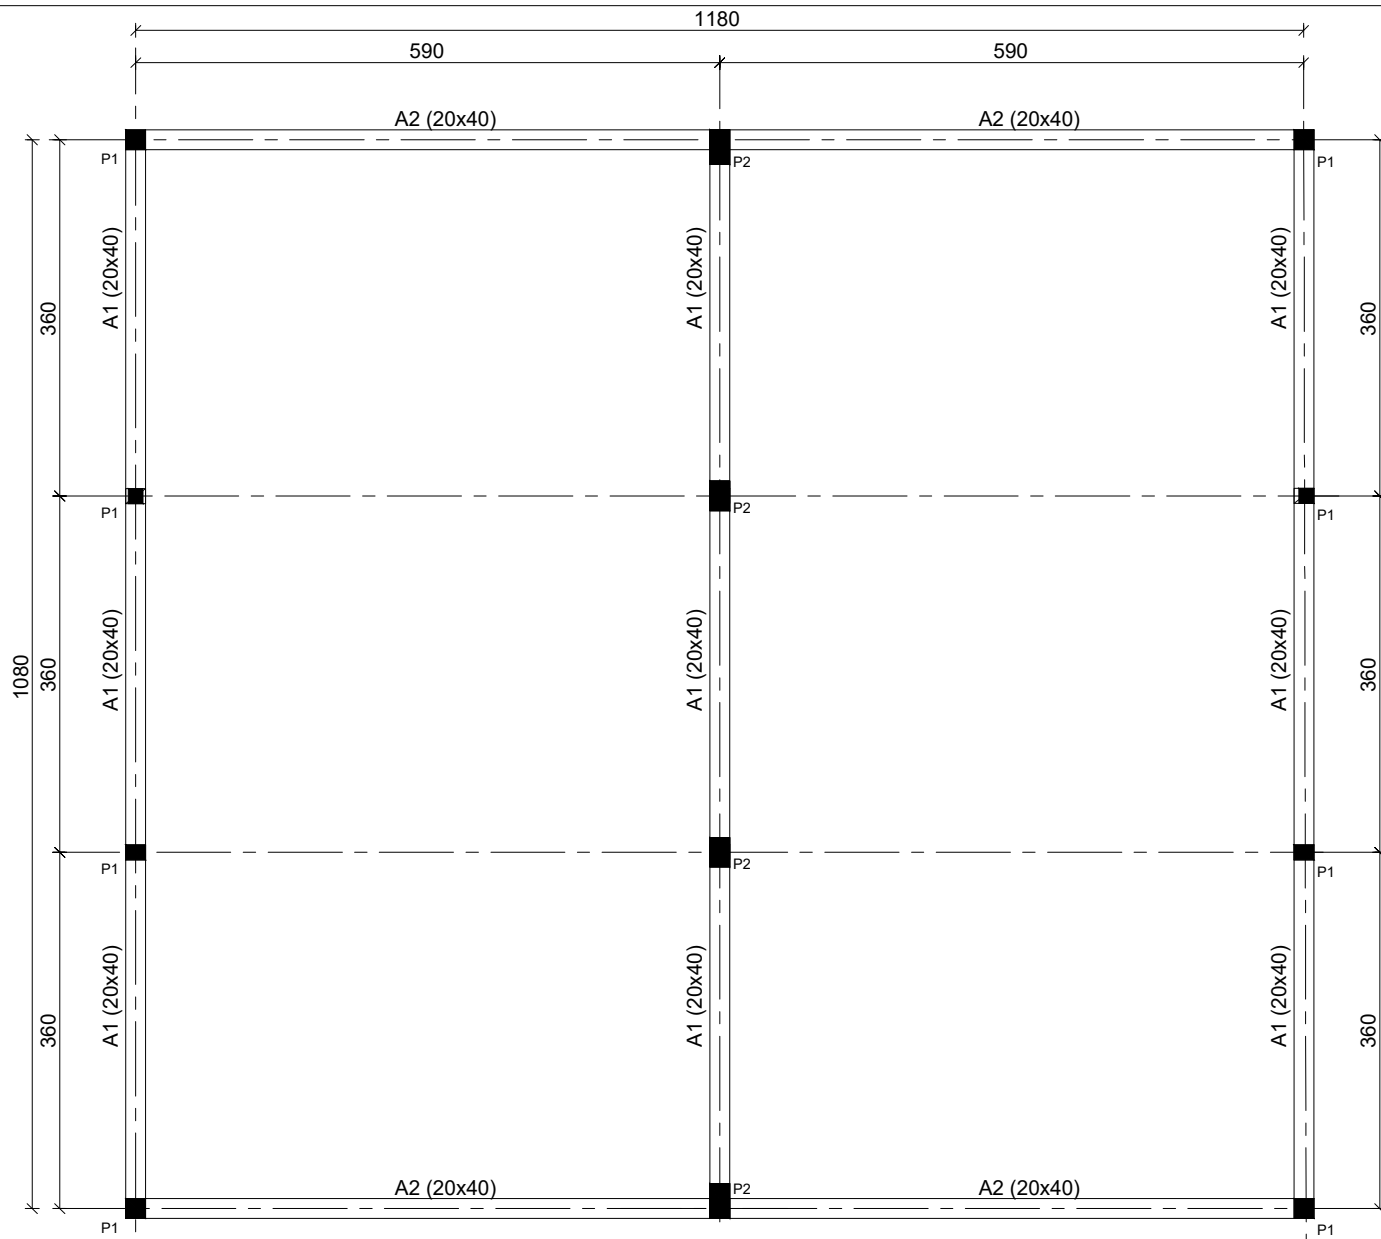

Cliant: Maître d'ouvrage: Programme Integra / Enabel
 Agence Belge de développement
 Etudes techniques des infrastructures
 Dans les régions de Conakry
 Kindia, Mamou et Labé




Projet: Conception d'un projet Type 2
 Lot 5: Marché de TELICO + Boulangerie
 Phase: ETUDE D'AVANT PROJET DETAILLE
 Nom du plan: HANGAR MARCHÉ - Plan poutres

Revisions:			PREPARE	REVISE	APPROUVE
DATE	DESCRIPTION				
Octobre 2020	Edition originale		MBR	NCI	IBE

1/50 - 1/25	Projet N°: P0020631-1-1-02
Septembre 2020	Discipline: STR
001	Revision: A


L1 (20x40)

Ech:1/20

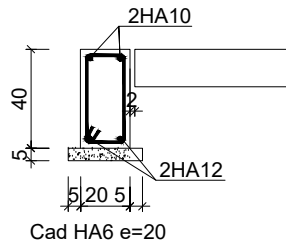


L2 (20x50)

Ech:1/20

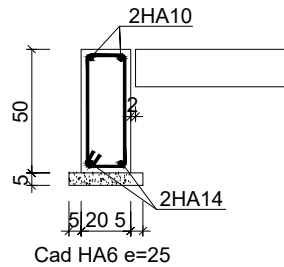

COUPE A-A

Ech : 1/20

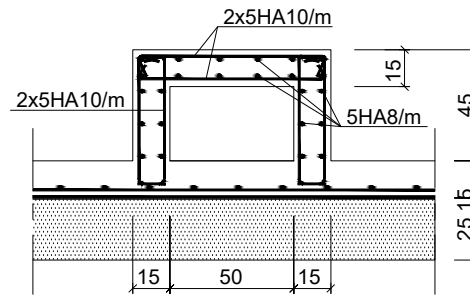

COUPE B-B

Ech : 1/20


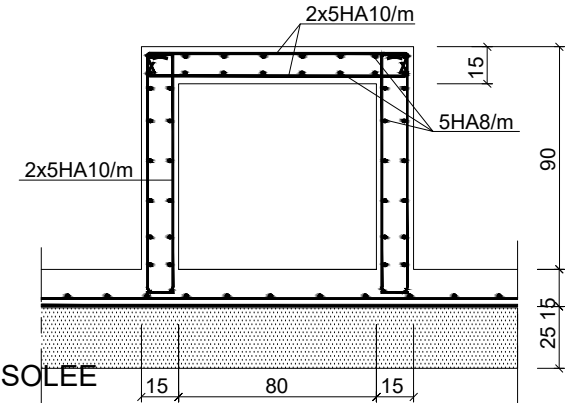


TABLEAU DES POTEAUX

P1	P2
4HA12 Cadre 10x6 mx18	8HA12 2 Cadres 10x6 mx18

JOINT D'ISOLEMENT

Ech : 1/20

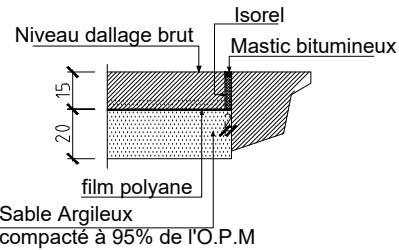

COUPE TYPE SUR SEMELLE ISOLEE

Ech : 1/50

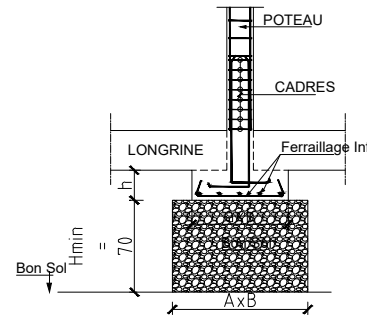



TABLEAU DES SEMELLES

$\sigma_{Sol} = 1.5 \text{ bars}$

N°	GROS BETON	SEMELLE	FERRAILAGE	
	A x B x H min	a x b x h	Fer.inférieure	Fer.supérieure
S1	100 x 100 x 70	70 x 70 x 25	5HA12 / 5HA12	
S2	140 x 100 x 70	110 x 70 x 25	6HA12 / 6HA12	


DETAIL DALLAGE REFLUE EP 15cm

Ech : 1/20

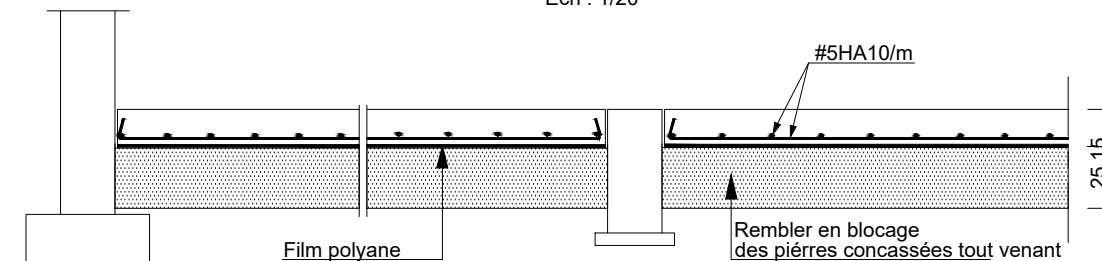


A1 (20x40)

Ech:1/20

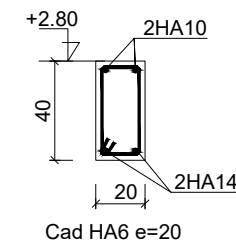

A2 (20x40)

Ech:1/20

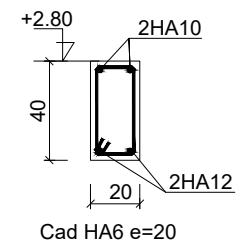


Cliant: Maître d'ouvrage: Programme Integra / Enabel
Agence Belge de développement
Etudes techniques des infrastructures
Dans les régions de Conakry
Kindia, Mamou et Labé



Projet: Conception d'un projet Type 2
Lot 5: Marché de TELICO + Boulangerie
Phase: ETUDE D'AVANT PROJET DETAILLE
Nom du plan: HANGAR MARCHÉ - Coupes et détails

Revisions:		PREPARE	REVISE	APPROUVE
DATE	DESCRIPTION			
Octobre 2020	Edition originale	MBR	NCI	IBE

1/50 - 1/25	Projet N°: P0020631-1-1-02
Septembre 2020	Discipline: STR
001	Revision: A

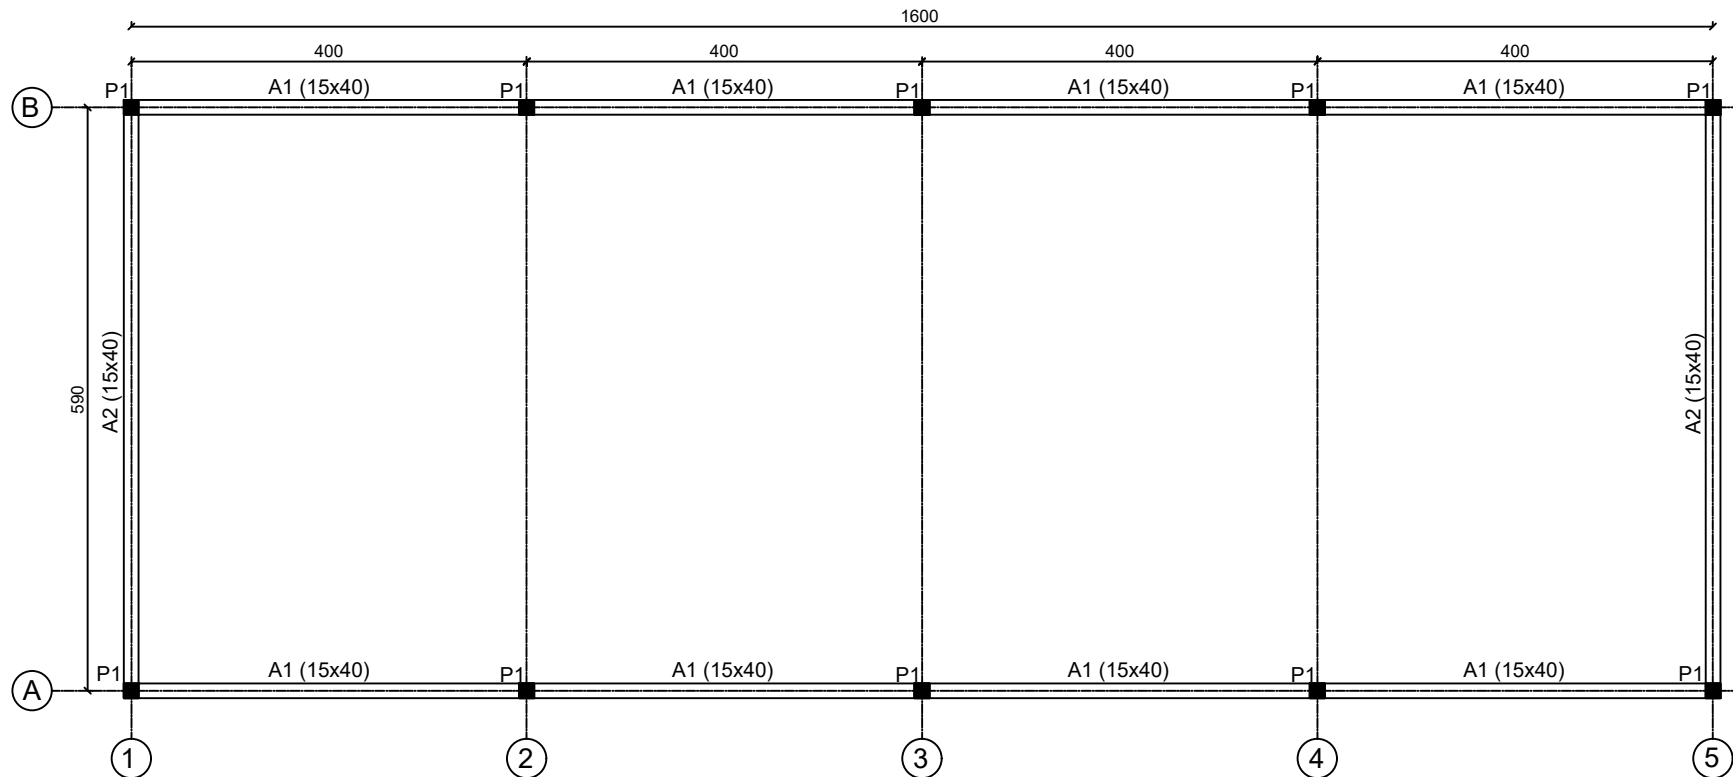


PLAN DE CHAINAGE

Ech:1/50

A1 (15x40)


Ech:1/25

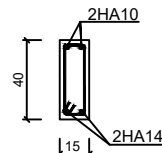

Cad HA6 e=20

A2 (15x40)

Ech:1/25

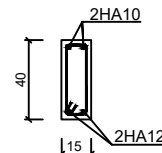

Cad HA6 e=20

Cliant: Maître d'ouvrage: Programme Integra / Enabel



Agence Belge de développement
Etudes techniques des infrastructures
Dans les régions de Conakry
Kindia, Mamou et Labé

Projet:

Conception d'un projet Type 2
Lot 5: Marché de TELICO + Boulangerie

Phase:

ETUDE D'AVANT PROJET DETAILLE

Nom du plan:

Hangar type 3 - Plans de Coffrage Chainage et Détails

Revisions:

DATE	DESCRIPTION	PREPARE	REVISE	APPROUVE
Octobre 2020	Edition originale	MBR	NCI	IBE

1/50 - 1/25


Projet N°: P0020631-1-1-02

Septembre 2020

Discipline: STR

001


Revision: A

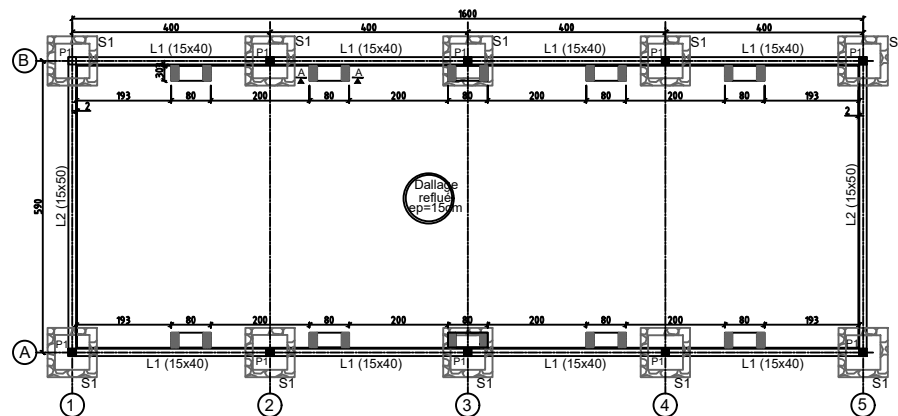


FONDATEMENTS
Ech:1/100

DETAIL DALLAGE REFLUE EP 15cm

Ech : 1/25

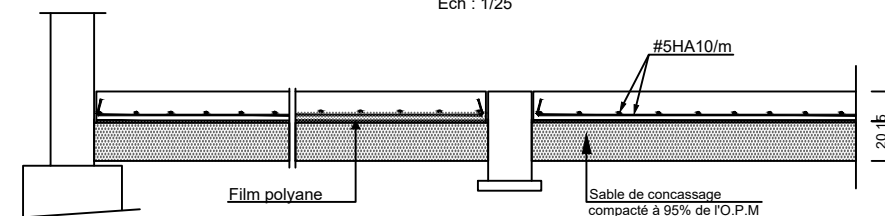


COUPE TYPE SUR SEMELLE ISOLEE

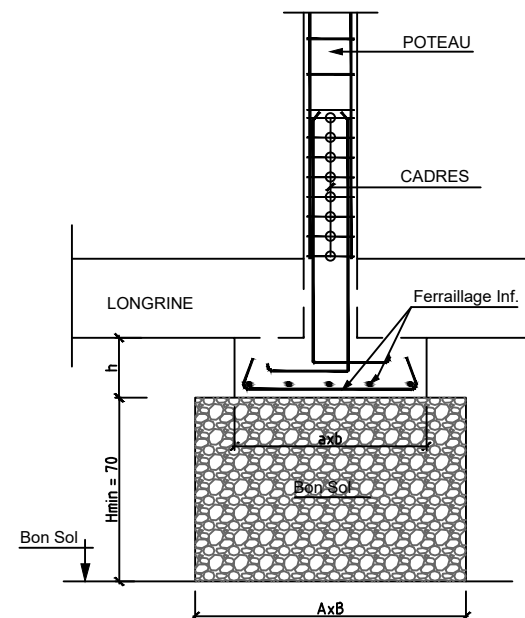


COUPE A-A

Ech : 1/25

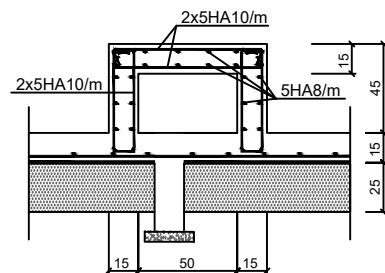



L1 (15x40)

Ech:1/25

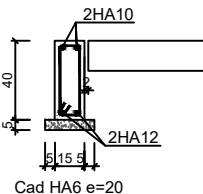

L2 (15x50)

Ech:1/25

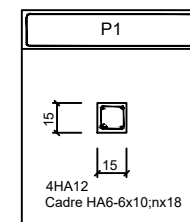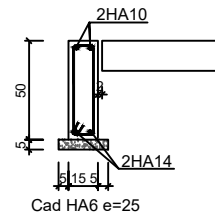

Client: Maître d'ouvrage: Programme Integra / Enabel

Agence Belge de développement
Etudes techniques des infrastructures
Dans les régions de Conakry
Kindia, Mamou et Labé



Projet:

Conception d'un projet Type 2
Lot 5: Marché de TELICO + Boulangerie
Phase:
Nom du plan: ETUDE D'AVANT PROJET DETAILLE
Hangar type 3 - Plans de Coffrage Fondation et Détail

Revisions:

DATE	DESCRIPTION	PREPARE	REVISE	APPROUVE
Octobre 2020	Edition originale	MBR	NCI	IBE

1/50 - 1/25


Septembre 2020

001

Projet N°: P0020631-1-1-02


Discipline: STR

Révision: A

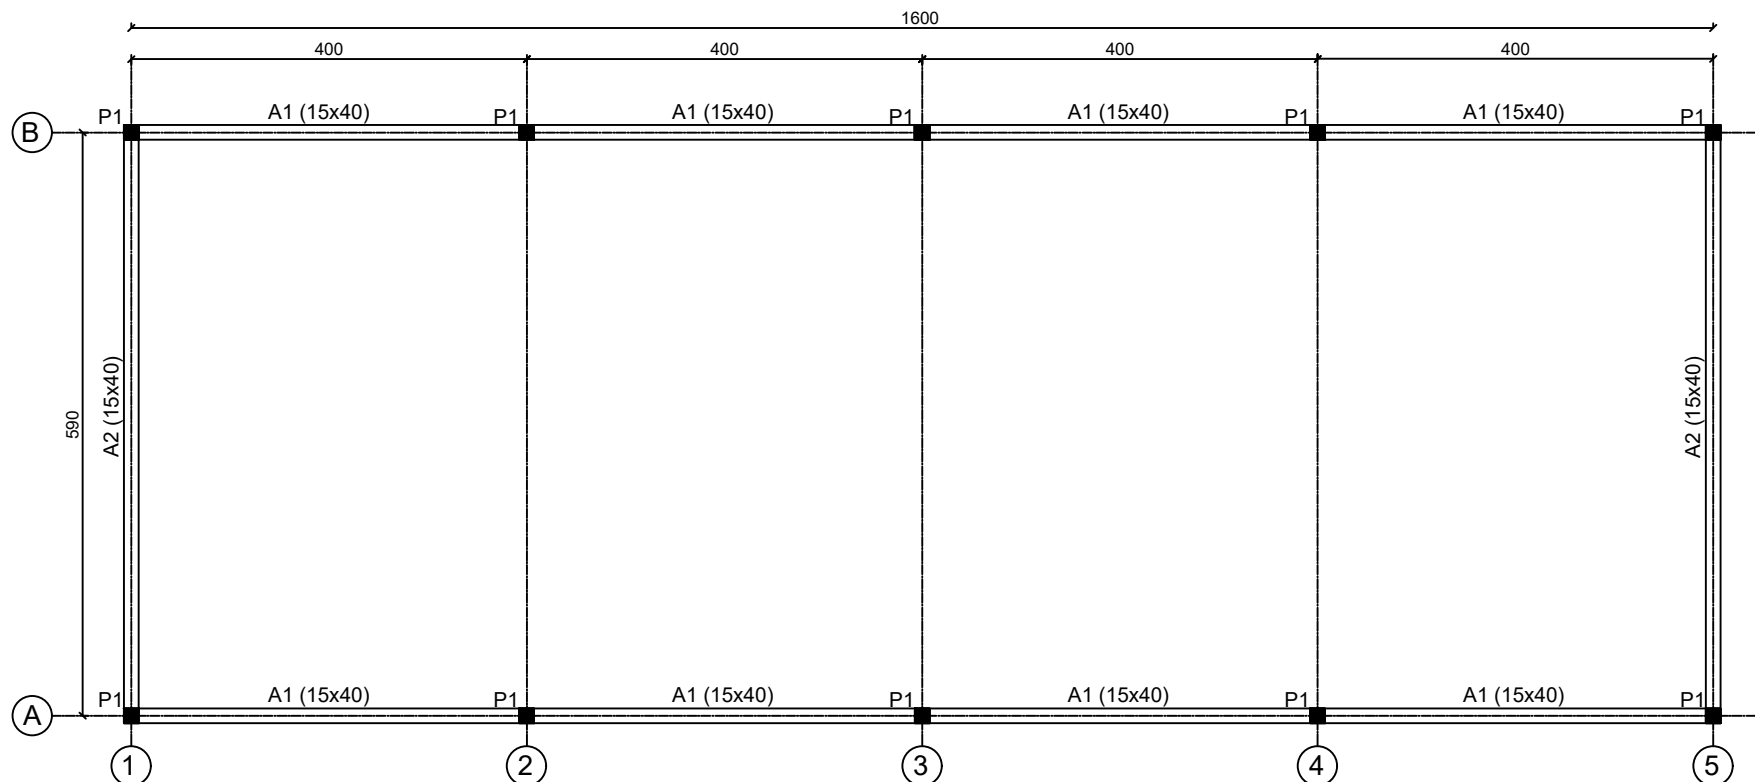


PLAN DE CHAINAGE
Ech:1/50

A1 (15x40)
Ech:1/25

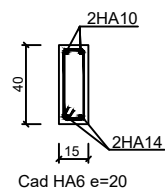

A2 (15x40)
Ech:1/25

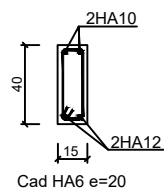


Cliant: Maître d'ouvrage: Programme Integra / Enabel
Agence Belge de développement
Etudes techniques des infrastructures
Dans les régions de Conakry
Kindia, Mamou et Labé



Projet: Conception d'un projet Type 2
Lot 5: Marché de TELICO + Boulangerie
Phase: ETUDE D'AVANT PROJET DETAILLE
Nom du plan: Hangar type 4 - Plans de Coffrage Chainage et Détails

Revisions:		PREPARE	REVISE	APPROUVE
DATE	DESCRIPTION	MBR	NCI	IBE
Octobre 2020	Edition originale			


1/50 - 1/25	Projet N°: P0020631-1-1-02
Septembre 2020	Discipline: STR
001	Revision: A

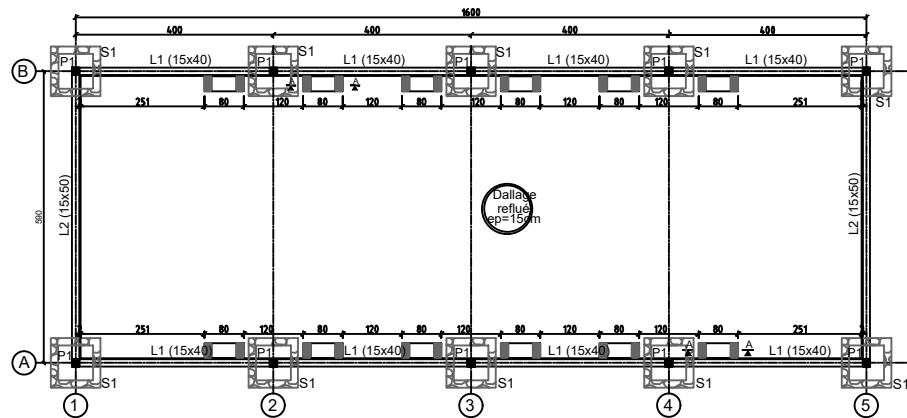


FONDACTIONS
Ech:1/100

DETAIL DALLAGE REFLUE EP 15cm

Ech : 1/25

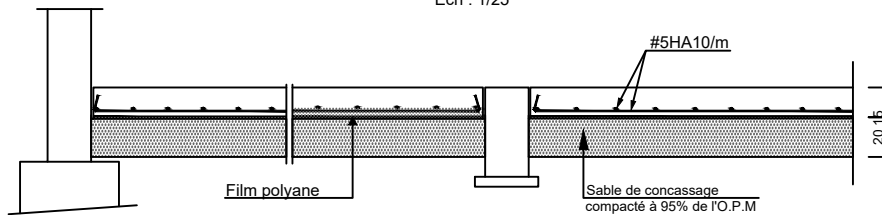


COUPE TYPE SUR SEMELLE ISOLEE

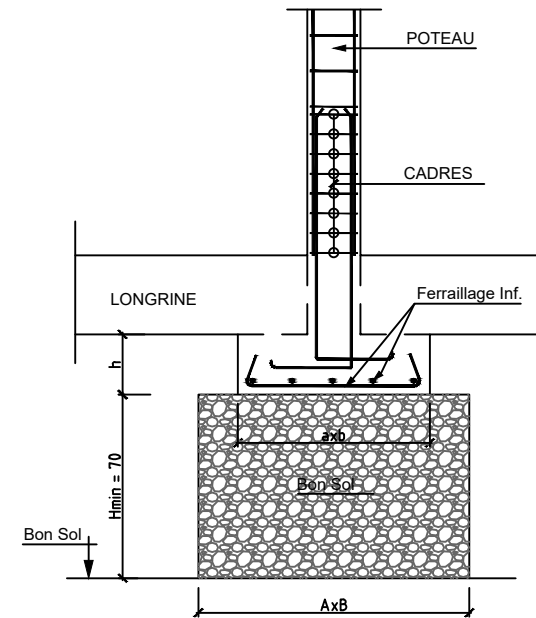


COUPE A-A

Ech : 1/25

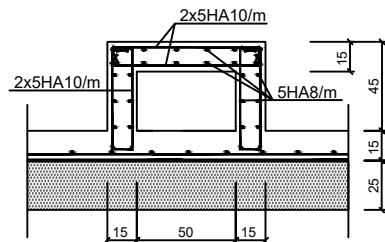



L1 (15x40)

Ech:1/25

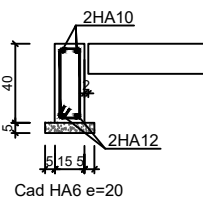

L2 (15x50)

Ech:1/25

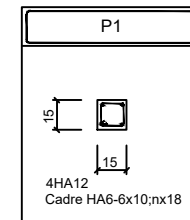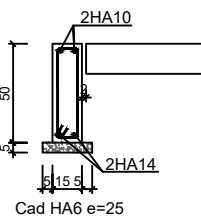

Cliant: Maître d'ouvrage: Programme Integra / Enabel


Agence Belge de développement
Etudes techniques des infrastructures
Dans les régions de Conakry
Kindia, Mamou et Labé



Projet: Conception d'un projet Type 2
Lot 5: Marché de TELICO + Boulangerie
Phase: ETUDE D'AVANT PROJET DETAILLE
Nom du plan: Hangar type 4 - Plans de Coffrage Fondation et Détails

Revisions:			
DATE	DESCRIPTION	PREPARE	REVISE
Octobre 2020	Edition originale	MBR	NCI


1/50 - 1/25	Projet N°: P0020631-1-1-02
Septembre 2020	Discipline: STR
001	Revision: A

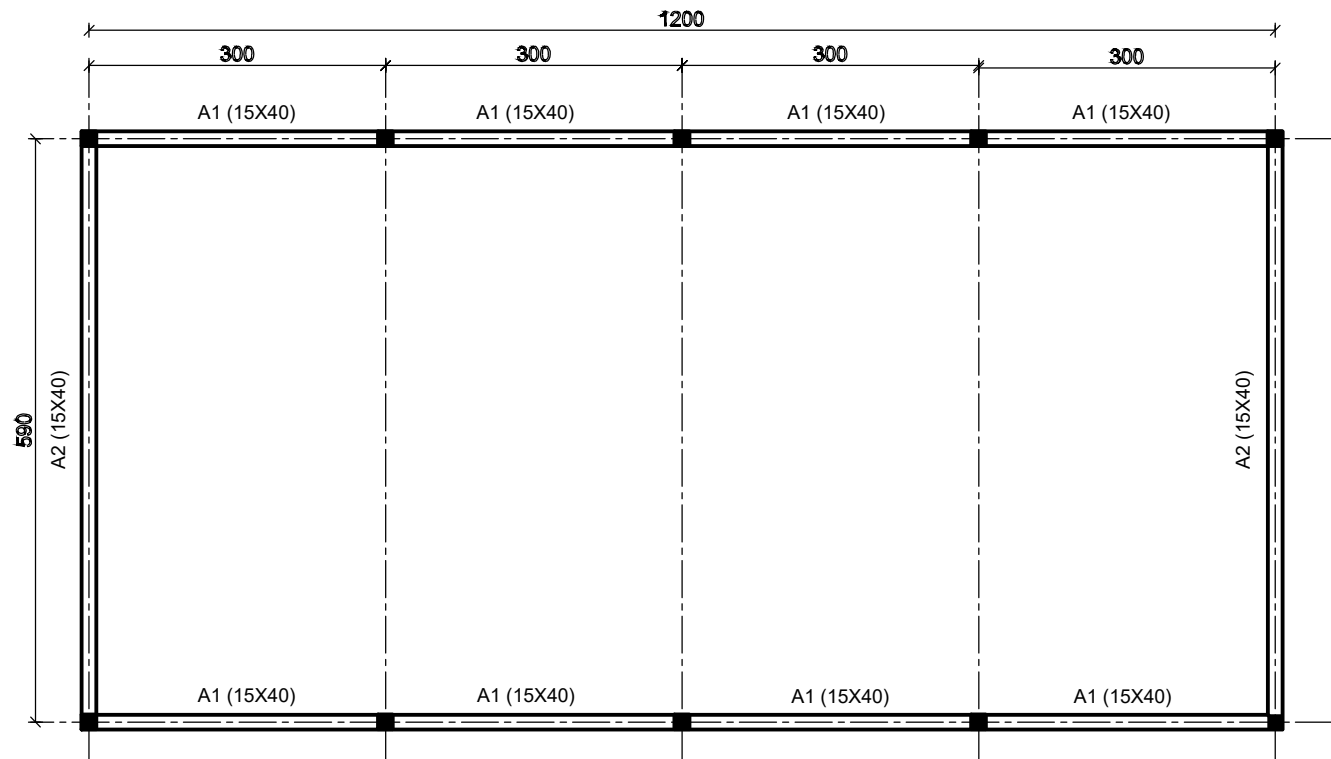

A1 (15X40)


A1 (15X40)

Ech: 1/20

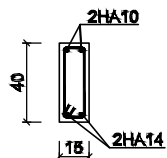

Cad HA6 e=20

Ech: 1/20

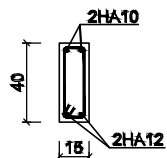

Cad HA6 e=20

Client: Maître d'ouvrage: Programme Integra / Enabel



Agence Belge de développement
Etudes techniques des infrastructures
Dans les régions de Conakry
Kindia, Mamou et Labé

Projet:

Conception d'un projet Type 2
Lot 5: Marché de TELICO + Boulangerie

Phase:

ETUDE D'AVANT PROJET DETAILLE

Nom du plan:

HANGAR Type 5 - Boucherie - Plan de chaînage

Revisions:

DATE	DESCRIPTION	PREPARE	REVISE	APPROUVE
Octobre 2020	Edition originale	MBR	NCI	IBE

1/50 - 1/25

Projet N°:

P0020631-1-1-02

Septembre 2020







Discipline:

STR



001

Révision:


A

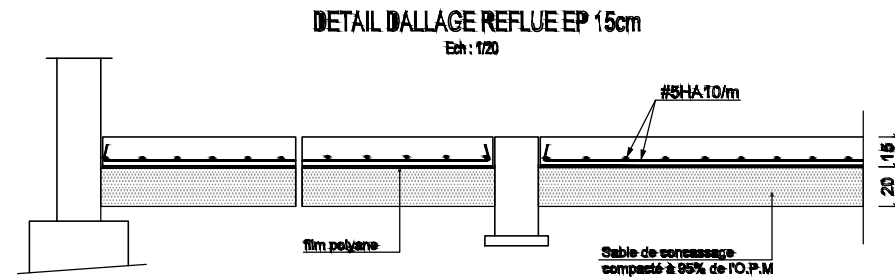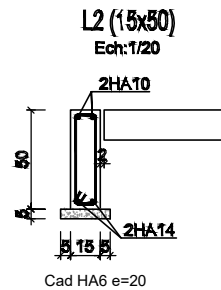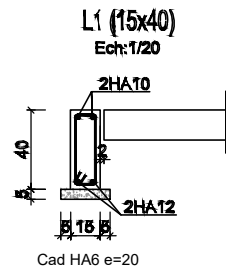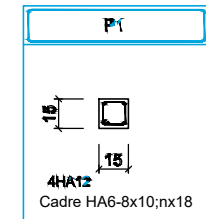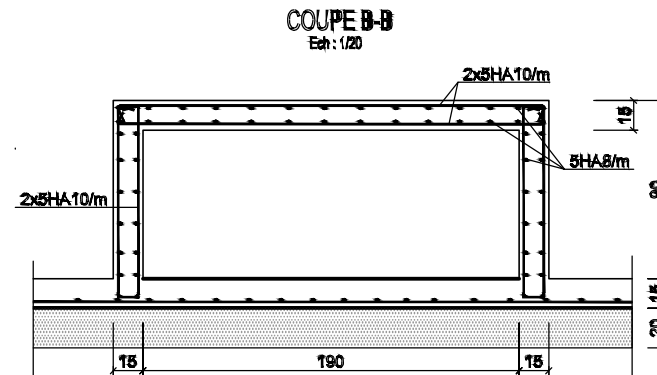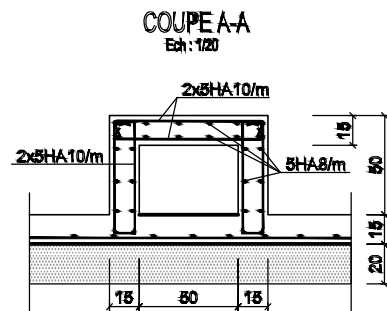


Client: Maître d'ouvrage: Programme Integra / Enabel Agence Belge de développement Etudes techniques des infrastructures Dans les régions de Conakry Kindia, Mamou et Labé Enabel	Projet: Conception d'un projet Type 2 Lot 5: Marché de TELICO + Boulangerie Phase: ETUDE D'AVANT PROJET DETAILLE Nom du plan: HANGAR Type 5 - Boucherie Fondation - Détail	Revisions:			1/50 - 1/25 Septembre 2020 001	Projet N°: P0020631-1-1-02 Discipline: STR Révision: A
		DATE	DESCRIPTION	PREPARE		
		Octobre 2020	Edition originale	MBR		
				REVISE		
				NCI		
				APPROUVE		
				IBE		

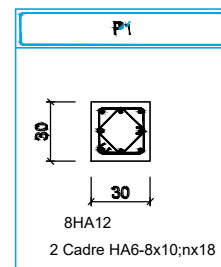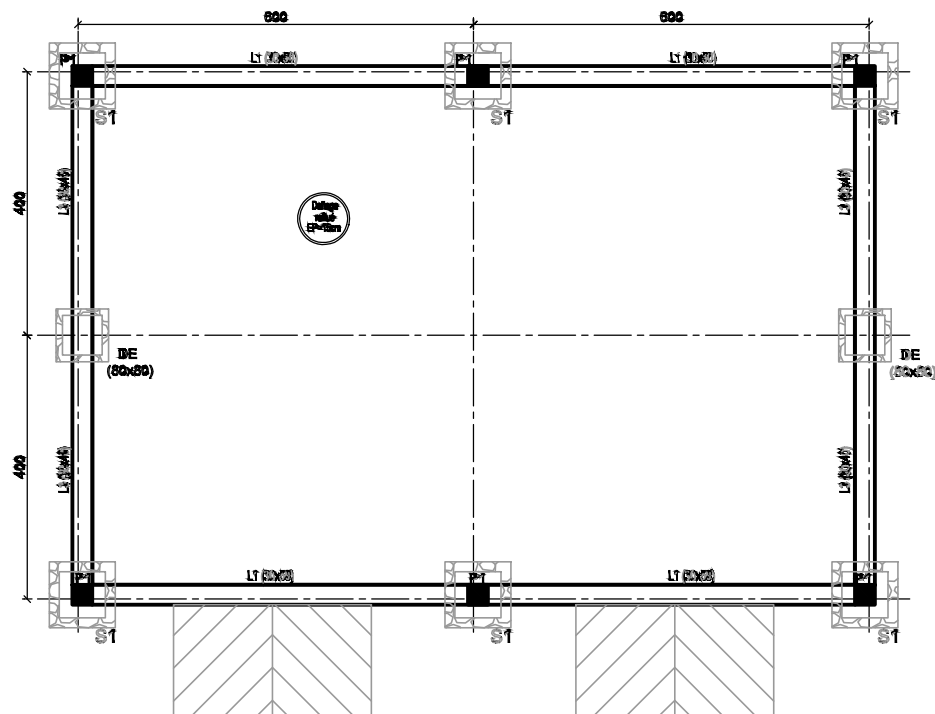


COUPE TYPE SUR SEMELLE S1

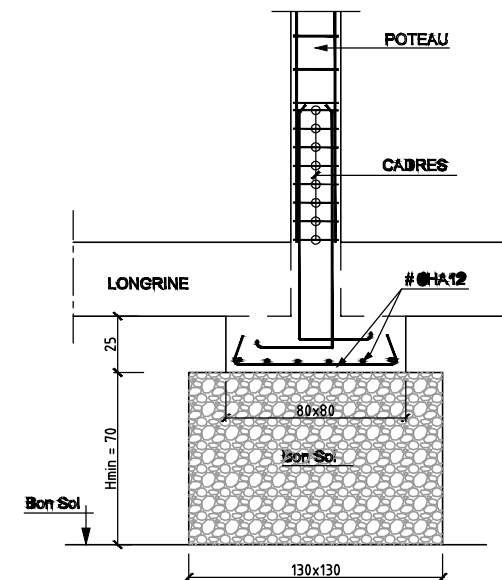


DETAIL DALLAGE REFLUE EP 15cm Ech: 1/20

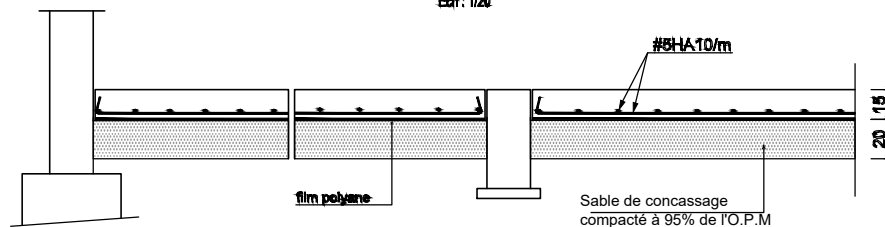

L1 (30x50) Ech: 1/20

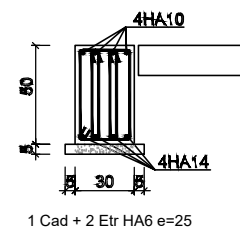

L3 (30x40) Ech: 1/20

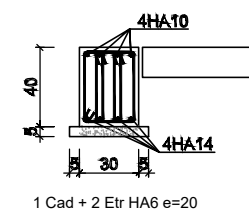

Cient: Maître d'ouvrage: Programme Integra / Enabel



Agence Belge de développement
Etudes techniques des infrastructures
Dans les régions de Conakry
Kindia, Mamou et Labé

Projet:

Conception d'un projet Type 2
Lot 5: Marché de TELICO + Boulangerie

Phase:

ETUDE D'AVANT PROJET DETAILLE

Nom du plan:

Magasin de Stockage - Fondation - Coffrage & Détails

Revisions:

DATE	DESCRIPTION	PREPARE	REVISE	APPROUVE
Octobre 2020	Edition originale	MBR	NCI	IBE

1/50 - 1/25

Septembre 2020

001

Projet N°:




P0020631-1-1-02

Discipline:


STR

Revision:



A

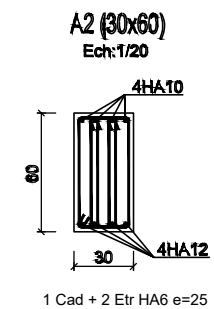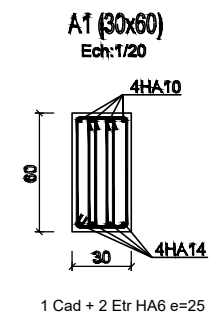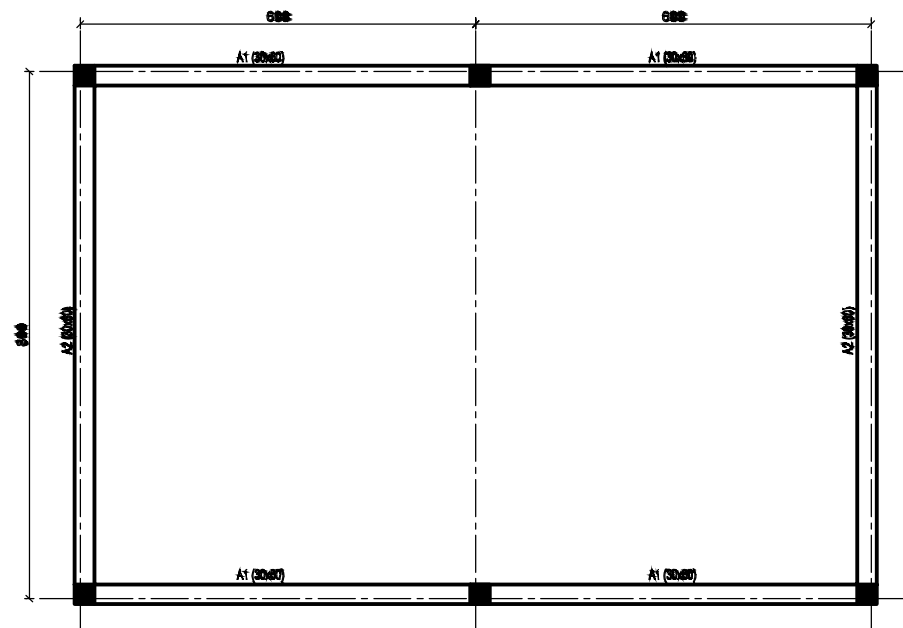





Enabel Agence Belge de développement Etudes techniques des infrastructures Dans les régions de Conakry Kindia, Mamou et Labé	Client: Maître d'ouvrage: Programme Integra / Enabel Projet: Conception d'un projet Type 2 Lot 5: Marché de TELICO + Boulangerie	Revisions:			1/50 - 1/25 Septembre 2020 001	Projet N°: P0020631-1-1-02 Discipline: STR Revision: A
		DATE	DESCRIPTION	PREPARE		
		Octobre 2020	Edition originale	MBR		
		Phase:	ETUDE D'AVANT PROJET DETAILLE	REVISÉ		
	Nom du plan:		Magasin de Stockage - Plan de Chainage	NCI		
				IBÉ		

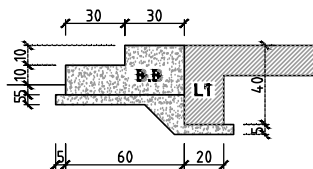


L1 (20x40)
Ech: 1/20

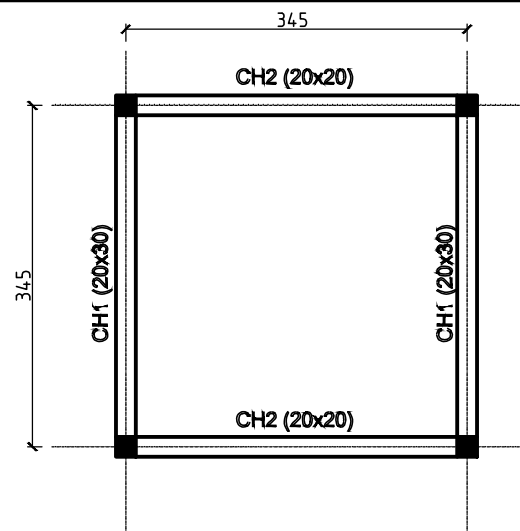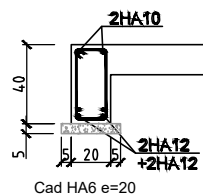


PLAN DE CHAINAGE

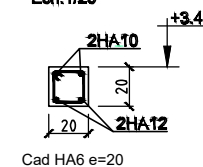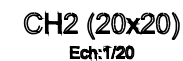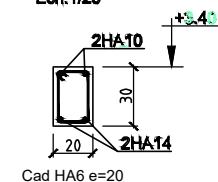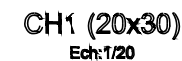

COUPE TYPE SUR S1

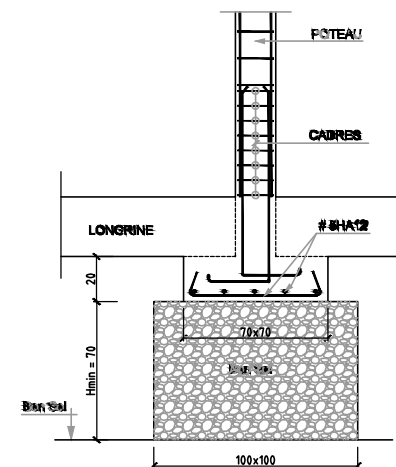


DETAIL CHAPE ACCROCHEE EP.12cm
Ech: 1/20

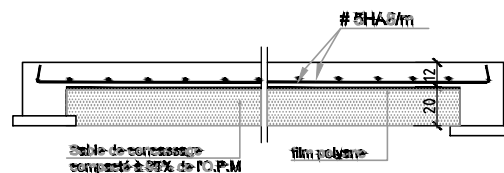

 Cient: Maître d'ouvrage: Programme Integra / Enabel Agence Belge de développement Etudes techniques des Infrastructures Dans les régions de Conakry Kindia, Mamou et Labé	Projet: Conception d'un projet Type 2 Lot 5: Marché de TELICO + Boulangerie Phase: Norm du plan:	Revisions:					1/50 - 1/25	Projet N°:
		DATE	DESCRIPTION	PREPARE	REVISE	APPROUVE	Septembre 2020	Discipline:
		Octobre 2020	Edition originale	MBR	NCI	IBE		
					001	Revision:		


FONDACTIONS

Ech:1/50

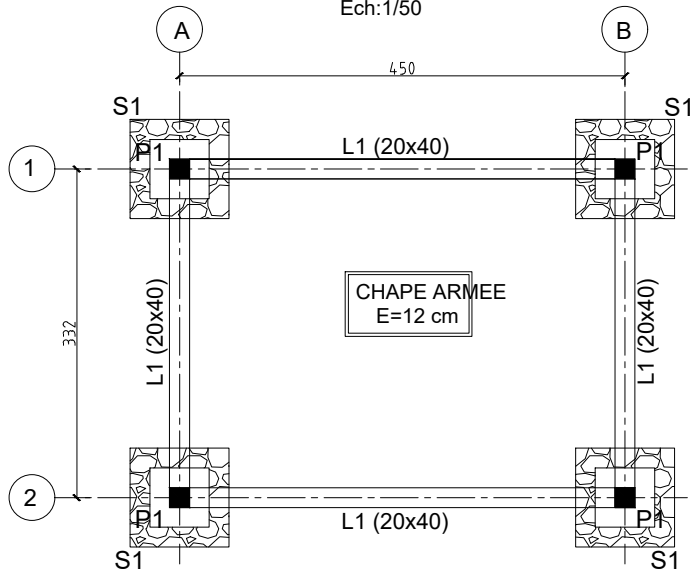


NIV.CHAINAGES

Ech:1/50

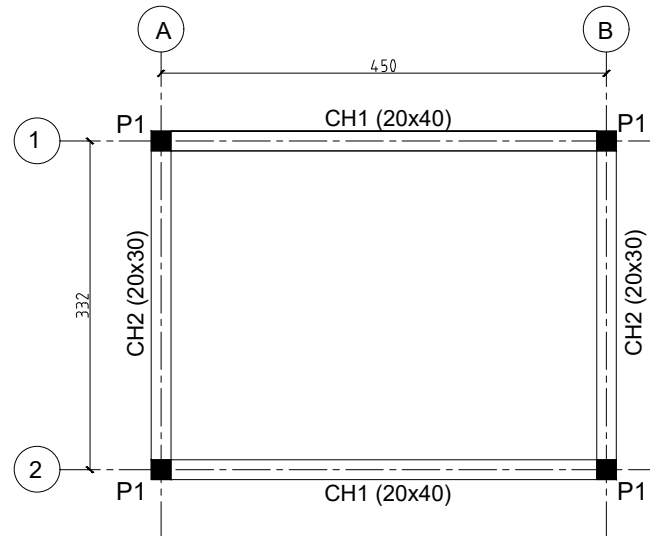


COUPE TYPE SUR SEMELLE ISOLEE

Ech : 1/50

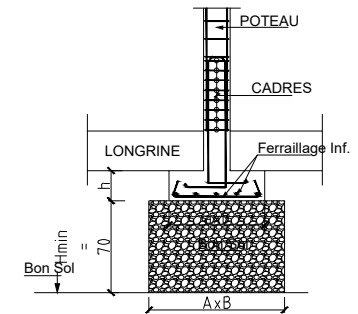

L1 (20x40)


Ech:1/20

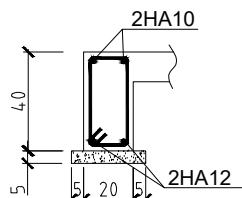

Cad HA6 e=20

CH1 (20x40)


Ech:1/20

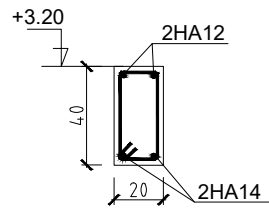

Cad HA6 e=20

CH2 (20x20)


Ech:1/20

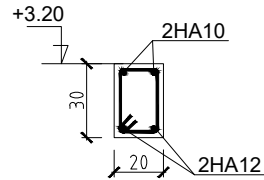


Cad HA6 e=20

DETAIL CHAPE ACCROCHEE

Ech:1/20

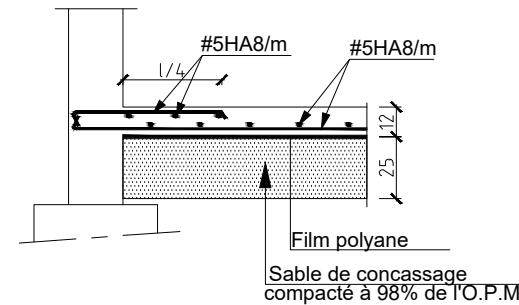

Film polyane
Sable de concassage
compacté à 98% de l'O.P.M

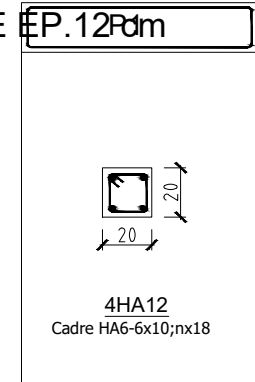

TABEAU DES SEMELLES

σ Sol = 1.5 bars

N°	GROS BETON	SEMELLE	FERRAILLAGE	
	A x B x H min	a x b x h	Fer.inférieure	Fer.supérieure
S1	100 x 100 x 70	70 x 70 x 25	5HA12 / 5HA12	

Cliant: Maître d'ouvrage: Programme Integra / Enabel
Agence Belge de développement
Etudes techniques des infrastructures
Dans les régions de Conakry
Kindia, Mamou et Labé



Projet: Conception d'un projet Type 2
Lot 5: Marché de TELICO + Boulangerie
Phase: ETUDE D'AVANT PROJET DETAILLE
Nom du plan: Latrine homme / femme - Plan structure

Revisions:				
DATE	DESCRIPTION	PREPARE	REVISE	APPROUVE
Octobre 2020	Edition originale	MBR	NCI	IBE

1/50 - 1/25	Projet N°: P0020631-1-1-02
Septembre 2020	Discipline: STR
001	Revision: A