


BATIMENT COMPOSE D'UNE SALLE DE CLASSE

SITE DU CEG OUARGAYE C


COMMUNE : OUARGAYE

PROVINCE : KOULPELOGO

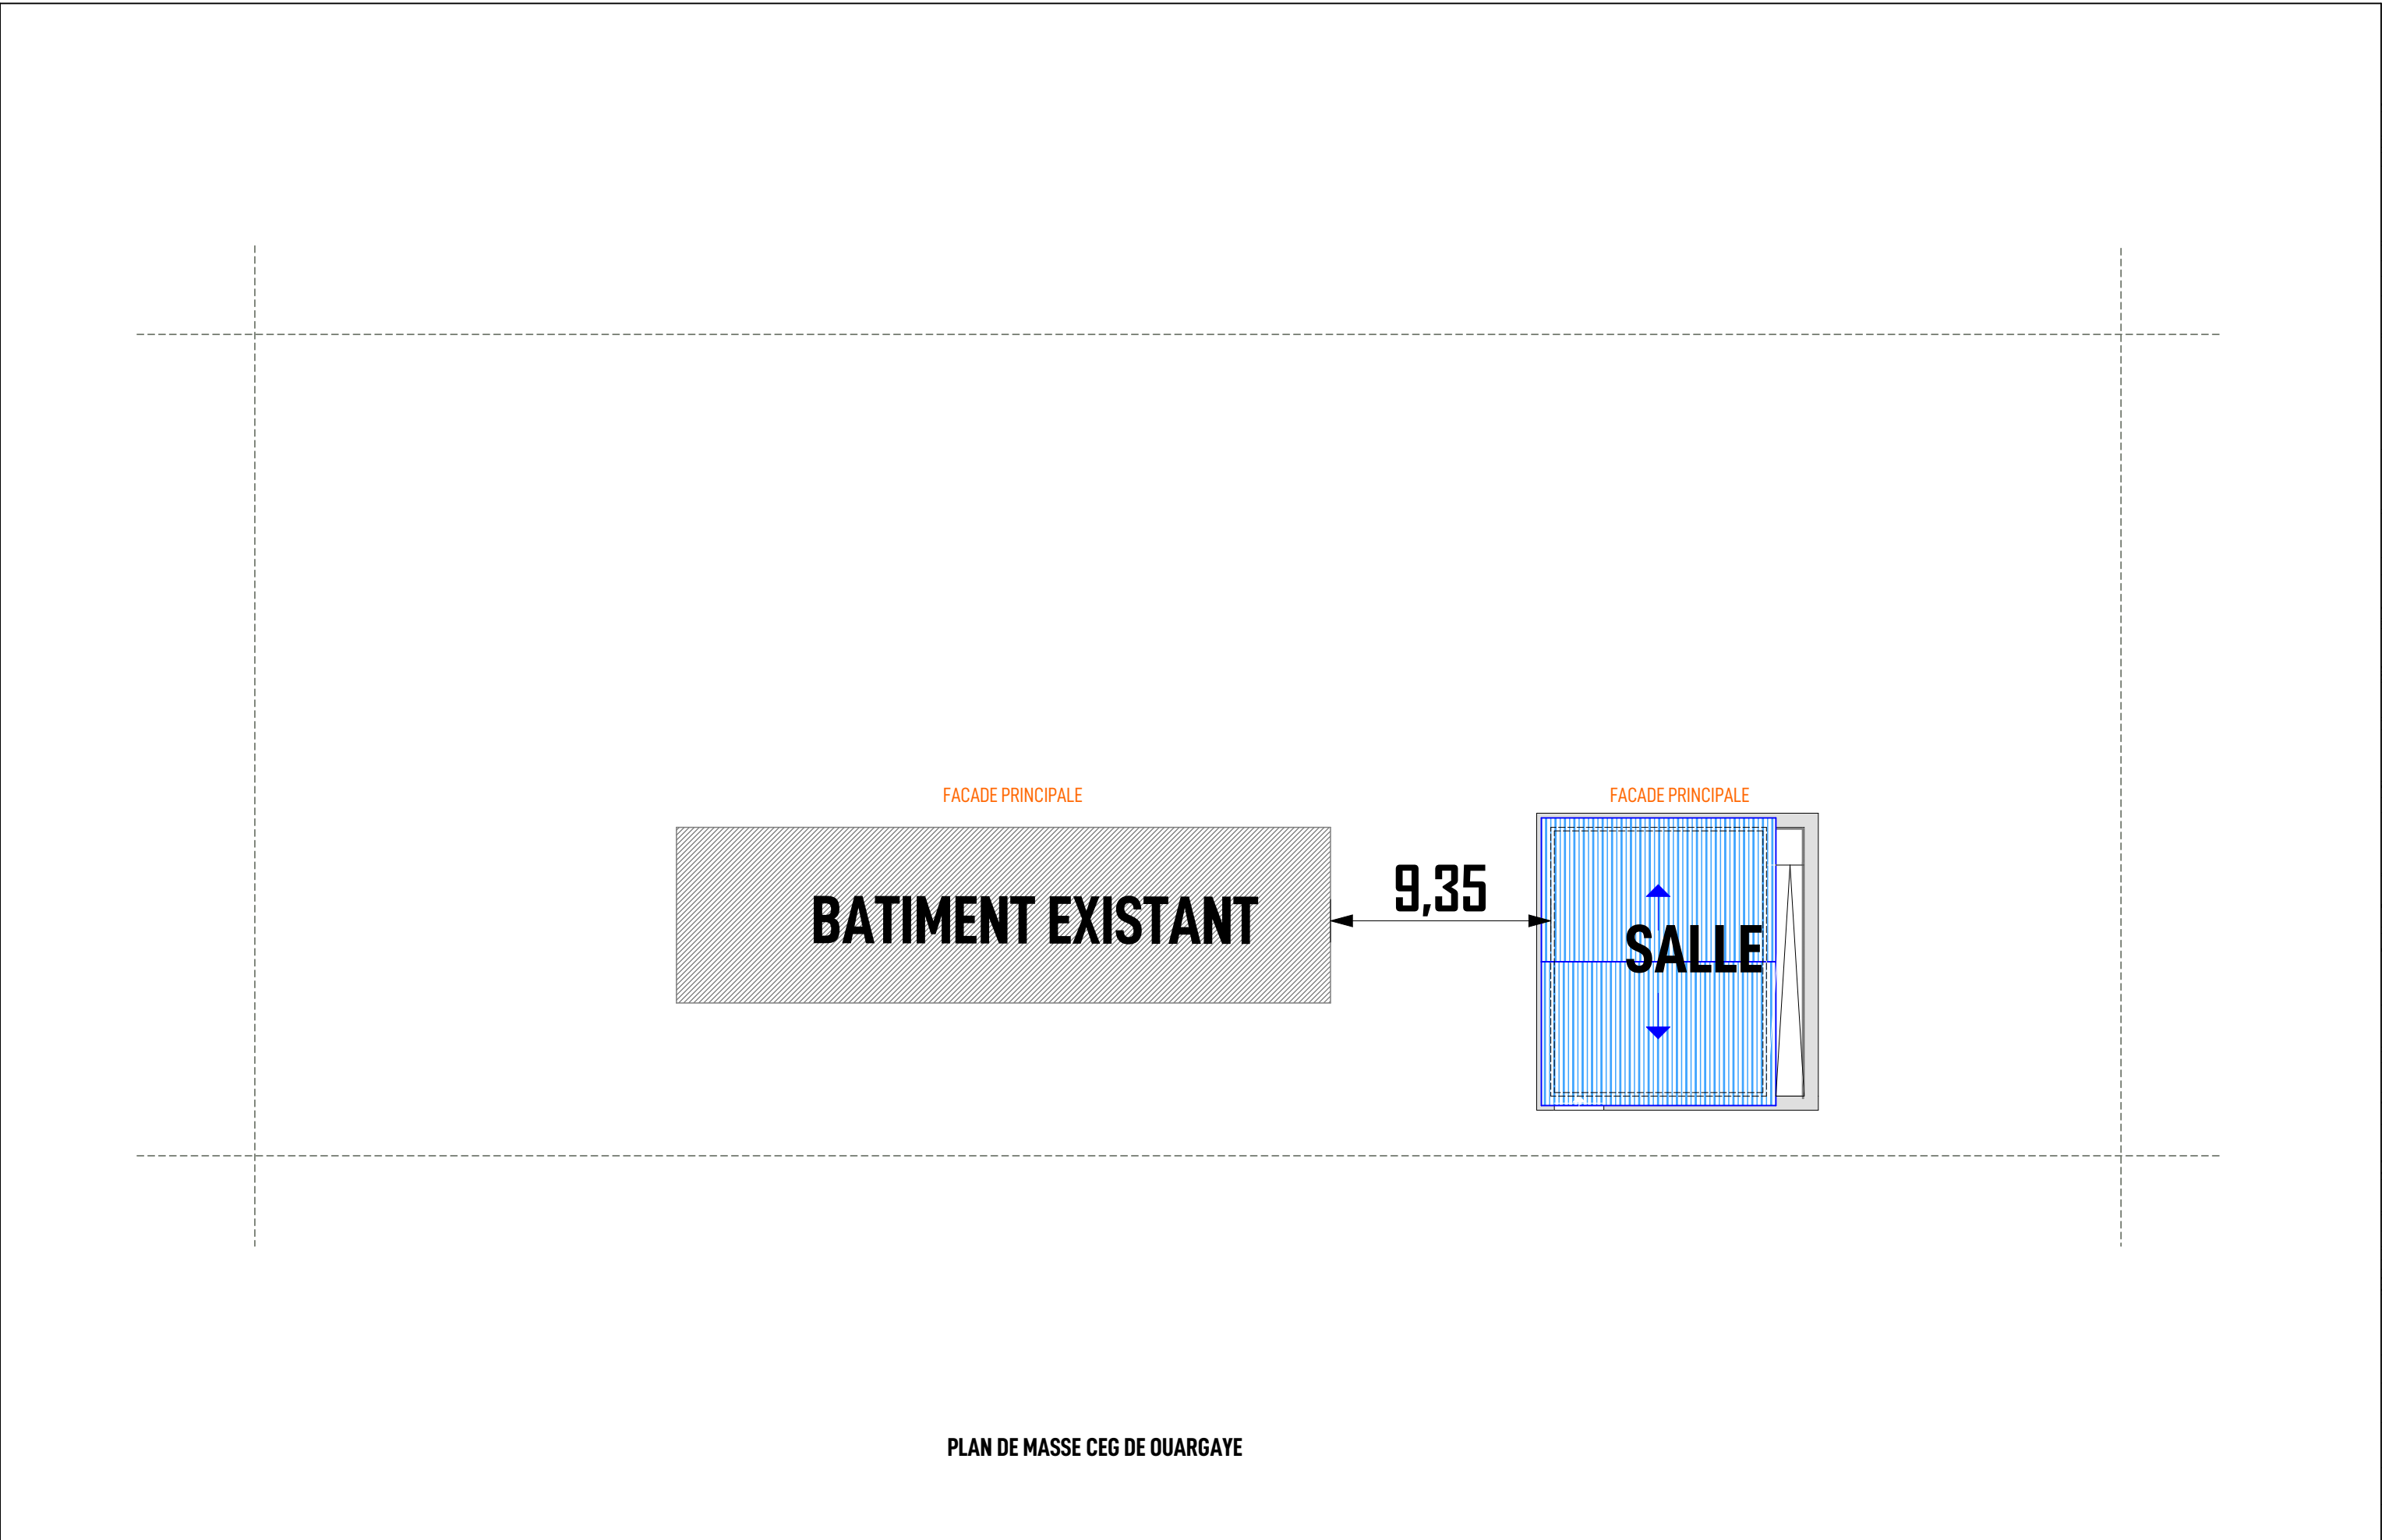

Ouvrage : PROJET DE CONSTRUCTION DE SALLES DE CLASSE			Maître d'ouvrage: AGENCE BELGE DE DEVELOPPEMENT 417 Avenue Kwame N Krumah OUAGADOUGOU (+226) 25 33 31 54 enabel.be		Architecte Cabinet d'architecture  JEAN ANSELME T. SAWADOGO ARCHITECTE D.E.N.A - MAROC		01 BP 8552 Ouagadougou 01 - BFA 25 43 54 57 - 72 82 52 32 - 76 20 82 80 ateliers3architectes@gmail.com anselme_1er@yahoo.fr		Cachet et Signature du Maître d'Oeuvre
N° de plan: 2	Lieu: REGION DU CENTRE-EST	Phase APD	Echelle : 1/200	Format : A3	N° de projet : SC-EN-2022	Dessinateur: KLAUS	Date : OCTOBRE 2022	Révision:	


Les plans et images contenus dans ce document sont une propriété intellectuelle protégée par la réglementation en vigueur au Burkina Faso. Ils ne sauraient être reproduits, modifiés ou utilisés en tout ou partie pour quelque usage que ce soit sans l'autorisation expresse du Maître d'Oeuvre.

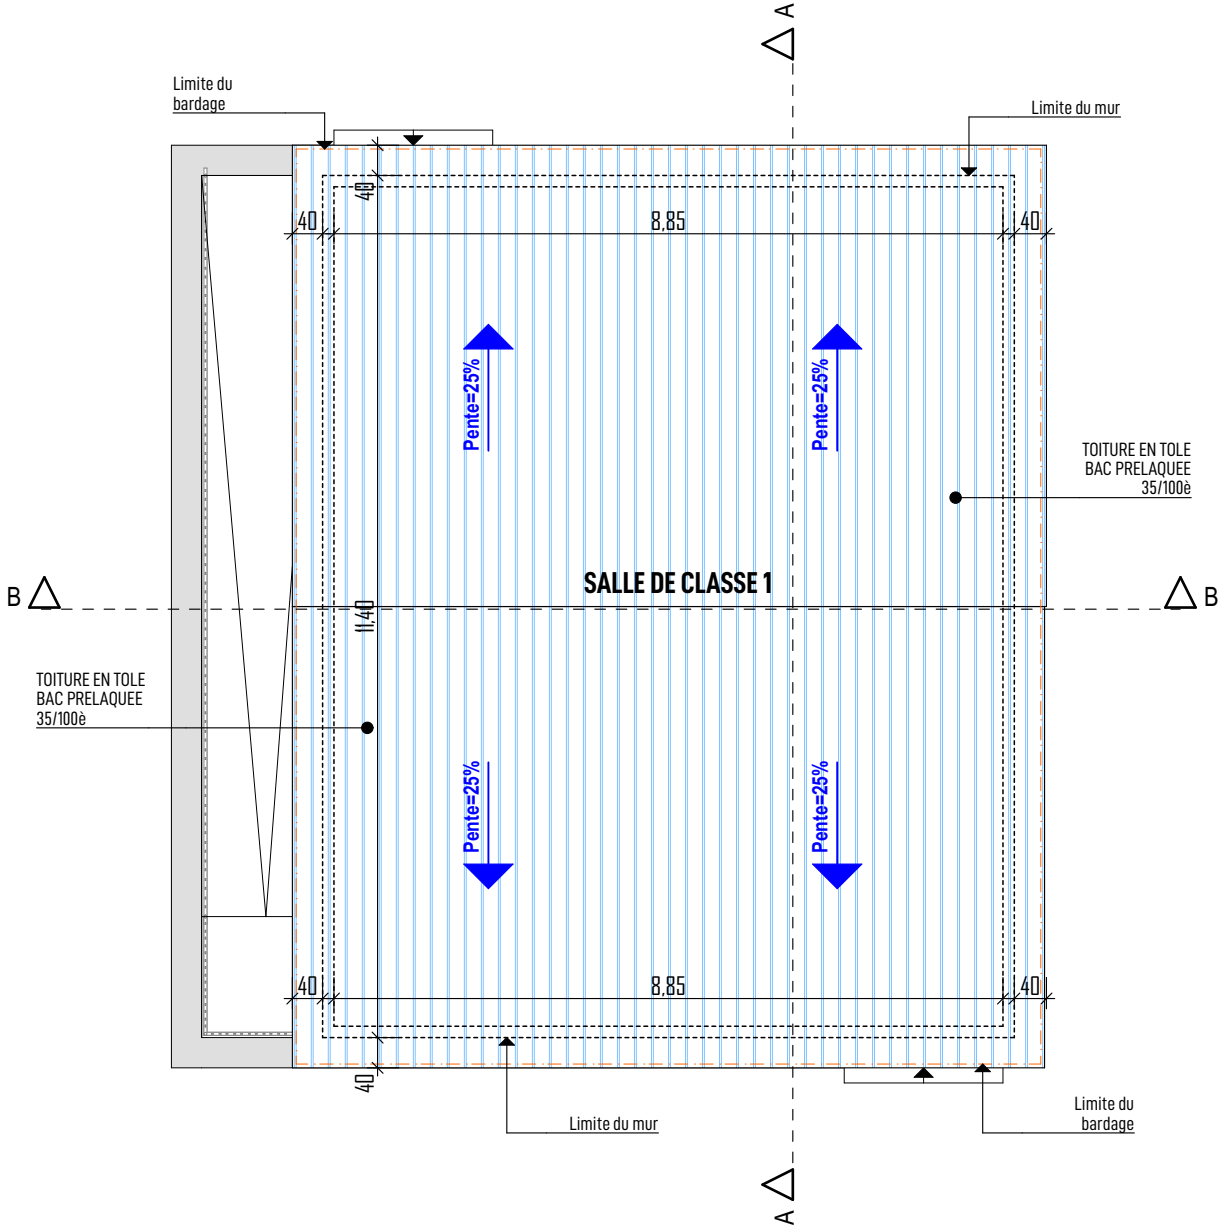


ZOOM SUR PLAN DE MASSE

BATIMENT COMPOSE D'UNE SALLE DE CLASSE

Ouvrage : PROJET DE CONSTRUCTION DE SALLES DE CLASSE			Maître d'ouvrage: AGENCE BELGE DE DEVELOPPEMENT 417 Avenue Kwame N Krumah OUAGADOUGOU (+226) 25 33 31 54 enabel.be		Architecte Cabinet d'architecture  ATELIERS 3 ARCHITECTES		JEAN ANSELME T. SAWADOGO ARCHITECTE D.E.N.A - MAROC		01 BP 8552 Ouagadougou 01 - BFA 25 43 54 57 - 72 82 52 32 - 76 20 82 80 ateliers3architectes@gmail.com anselme_1er@yahoo.fr		Cachet et Signature du Maître d'Oeuvre
N° de plan: 3	Lieu: REGION DU CENTRE-EST	Phase APD	Echelle : 1/100	Format : A3	N° de projet : SC-EN-2022	Dessinateur: KLAUS	Date : OCTOBRE 2022	Révision:			

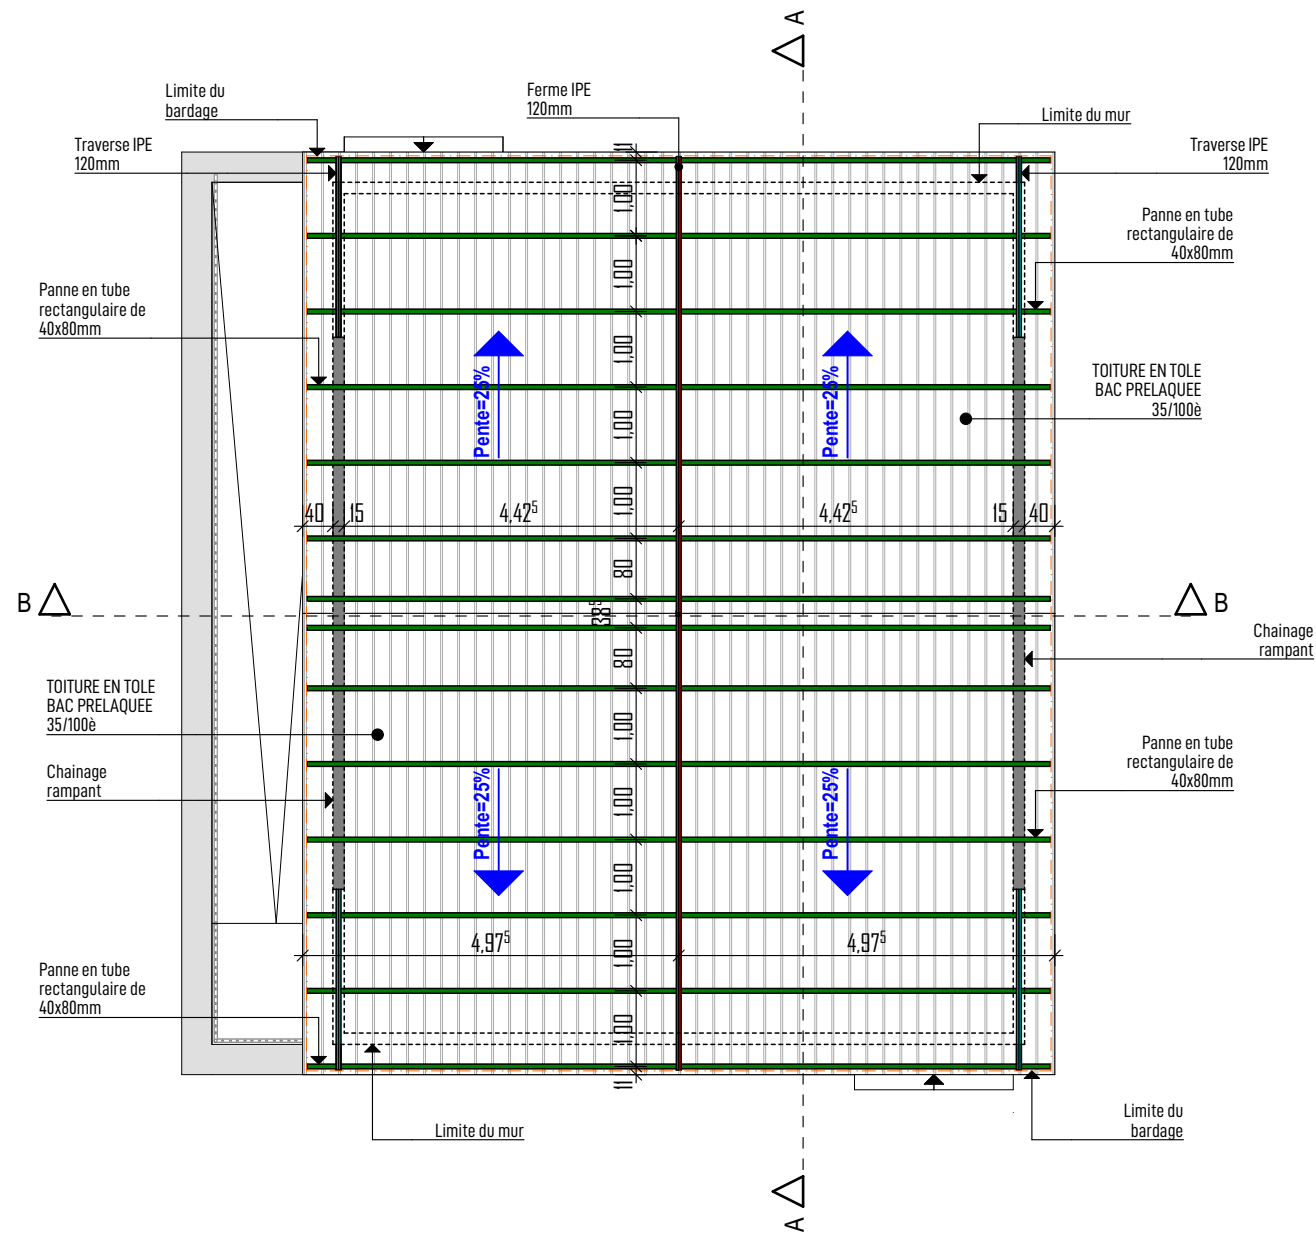


LEGENDE

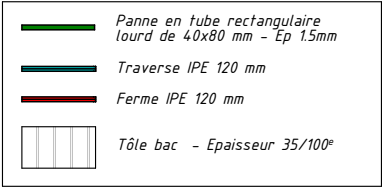


PLAN DE TOITURE

BATIMENT COMPOSE D'UNE SALLE DE CLASSE

Ouvrage : PROJET DE CONSTRUCTION DE SALLES DE CLASSE			Maître d'ouvrage: AGENCE BELGE DE DEVELOPPEMENT 417 Avenue Kwame N Krumah OUAGADOUGOU (+226) 25 33 31 54 enabel.be Enabel		Architecte Cabinet d'architecture JEAN ANSELME T. SAWADOGO ARCHITECTE D.E.N.A - MAROC ATELIERS 3 ARCHITECTES	01 BP 8552 Ouagadougou 01 - BFA 25 43 54 57 - 72 82 52 32 - 76 20 82 80 ateliers3architectes@gmail.com anselme_1er@yahoo.fr		Cachet et Signature du Maître d'Oeuvre	
N° de plan: 4	Lieu: REGION DU CENTRE-EST	Phase APD	Echelle : 1/100	Format : A3	N° de projet : SC-EN-2022	Dessinateur: KLAUS	Date : OCTOBRE 2022	Révision:	

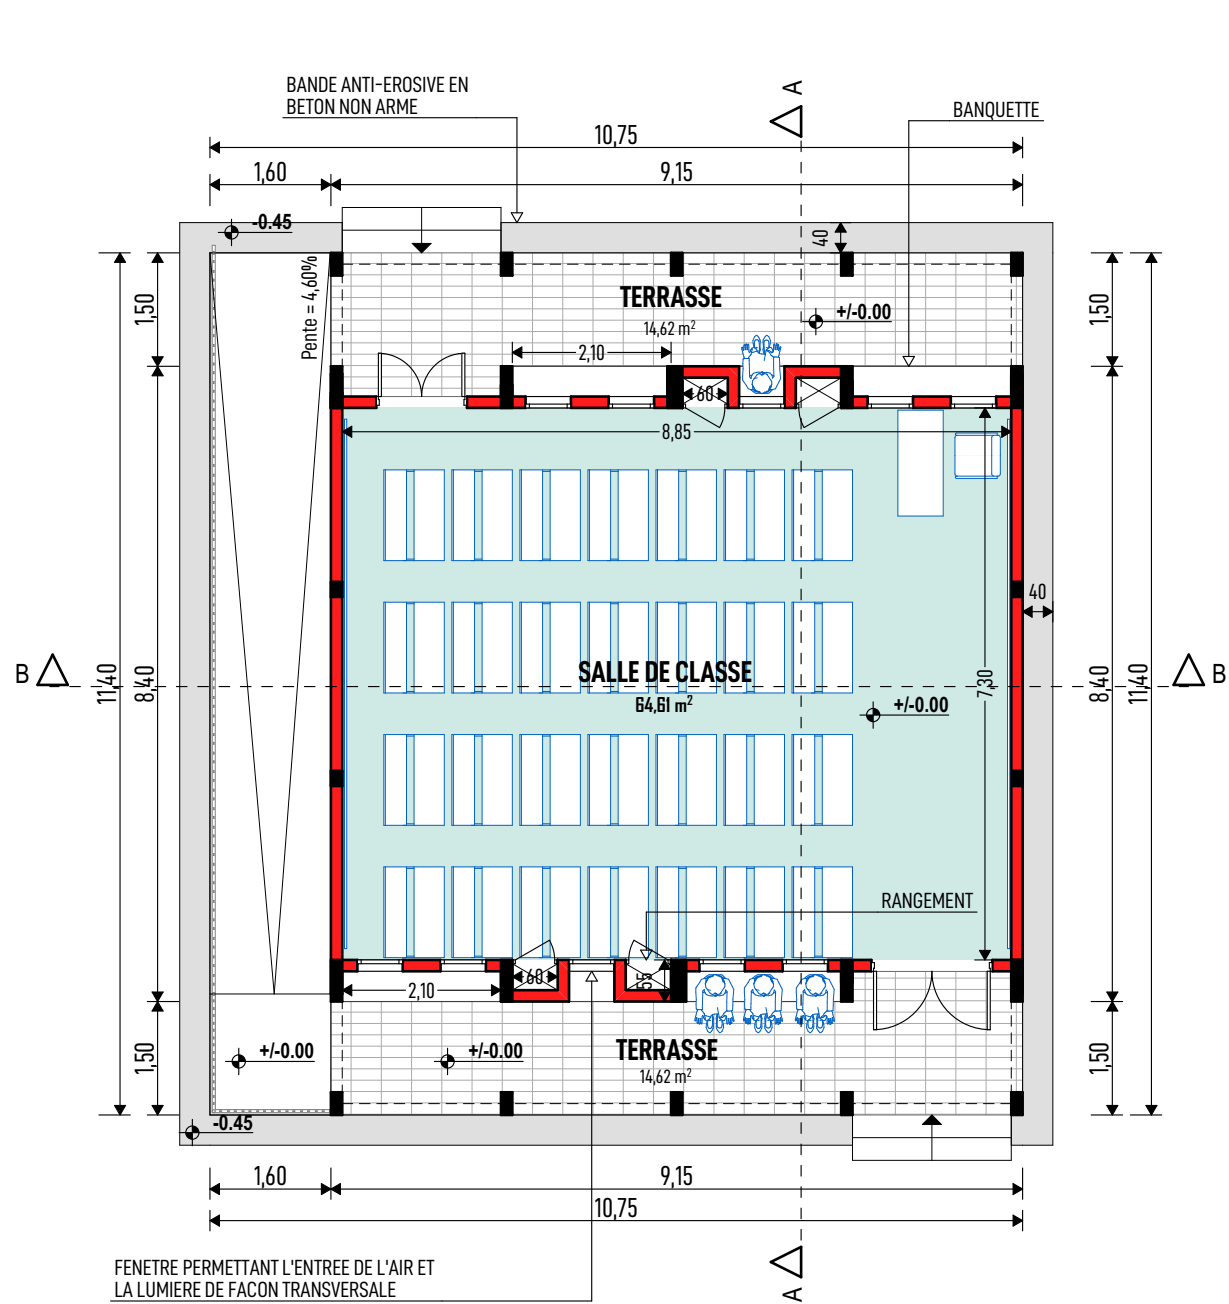

PLAN D'AMENAGEMENT RDC


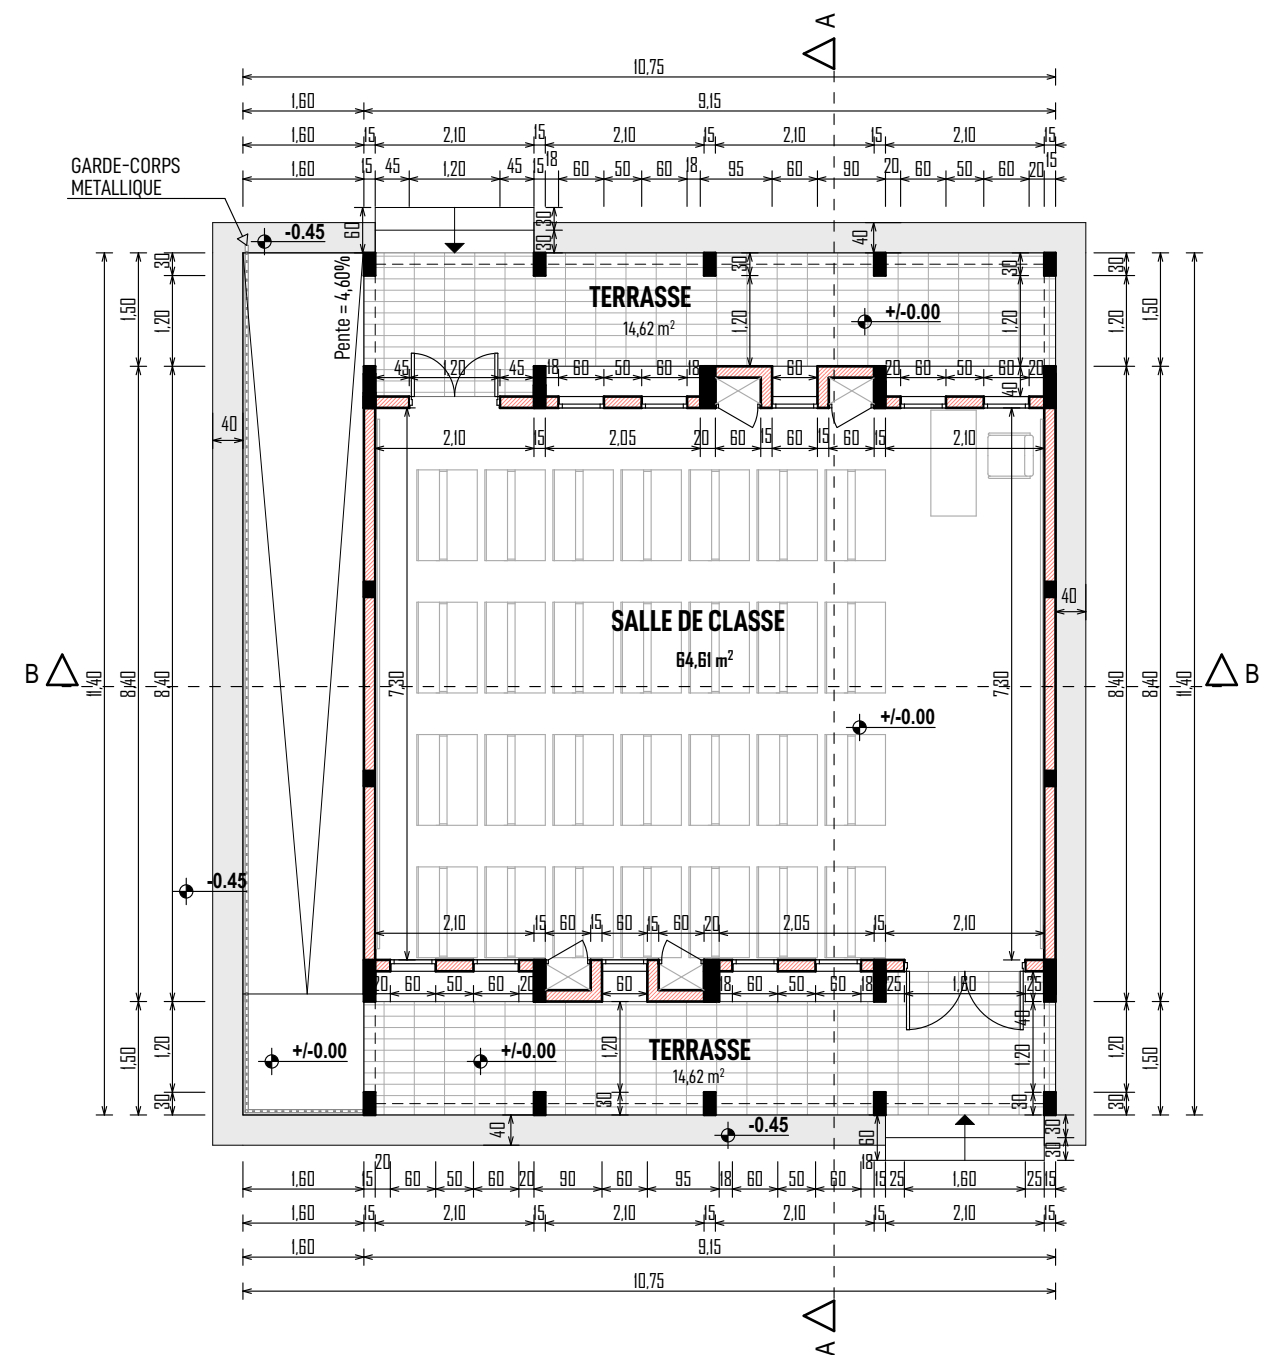


PLAN D'EXECUTION RDC

BATIMENT COMPOSE D'UNE SALLE DE CLASSE


Ouvrage : PROJET DE CONSTRUCTION DE SALLES DE CLASSE			Maître d'ouvrage: AGENCE BELGE DE DEVELOPPEMENT 417 Avenue Kwame N Krumah OUAGADOUGOU (+226) 25 33 31 54 enabel.be		Architecte Cabinet d'architecture  ATELIERS 3 ARCHITECTES		JEAN ANSELME T. SAWADOGO ARCHITECTE D.E.N.A - MAROC		01 BP 8552 Ouagadougou 01 - BFA 25 43 54 57 - 72 82 52 32 - 76 20 82 80 ateliers3architectes@gmail.com anselme_1er@yahoo.fr		Cachet et Signature du Maître d'Oeuvre
N° de plan: 5	Lieu: REGION DU CENTRE-EST	Phase APD	Echelle : 1/100	Format : A3	N° de projet : SC-EN-2022	Dessinateur: KLAUS	Date : OCTOBRE 2022	Révision:			

Les plans et images contenus dans ce document sont une propriété intellectuelle protégée par la réglementation en vigueur au Burkina Faso. Ils ne sauraient être reproduits, modifiés ou utilisés en tout ou partie pour quelque usage que ce soit sans l'autorisation expresse du Maître d'Oeuvre.

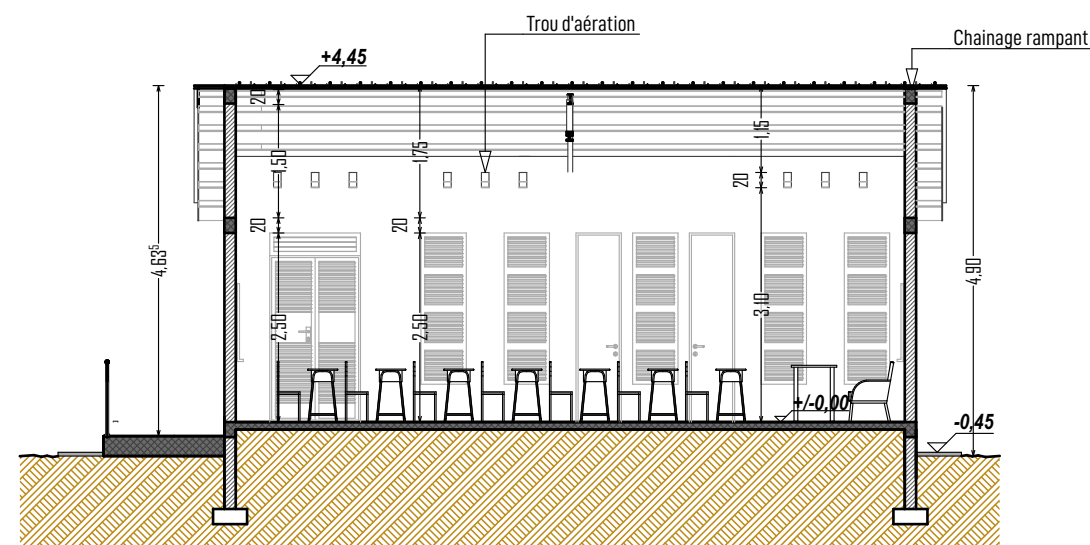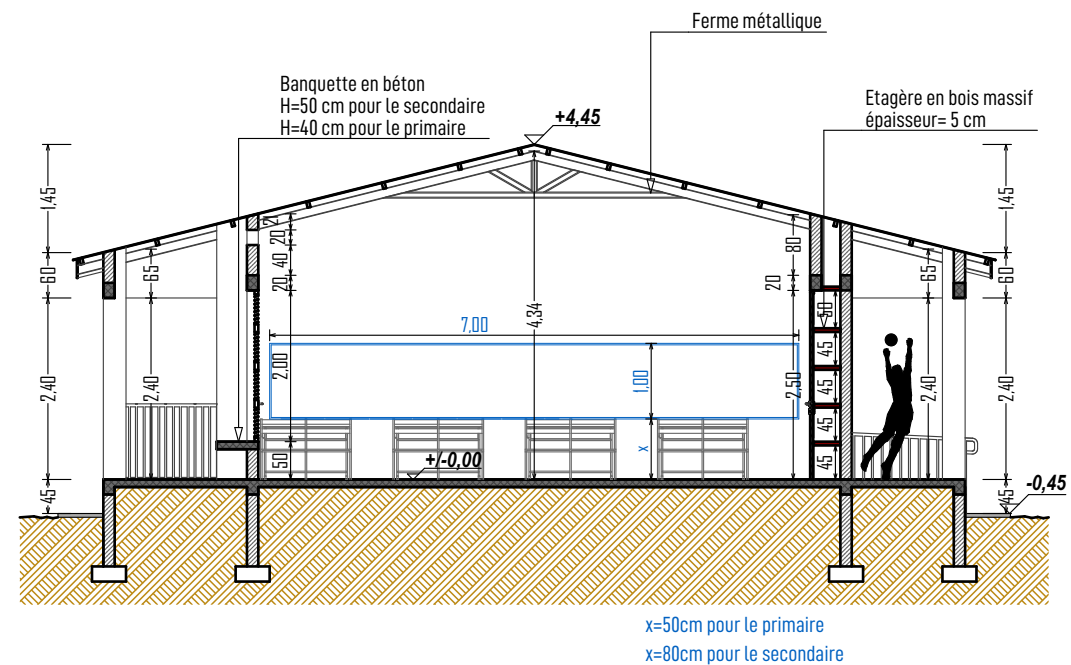


BATIMENT COMPOSE D'UNE SALLE DE CLASSE


Ouvrage : PROJET DE CONSTRUCTION DE SALLES DE CLASSE			Maître d'ouvrage: AGENCE BELGE DE DEVELOPPEMENT 417 Avenue Kwame N Krumah OUAGADOUGOU (+226) 25 33 31 54 enabel.be		Architecte Cabinet d'architecture  ATELIERS 3 ARCHITECTES		JEAN ANSELME T. SAWADOGO ARCHITECTE D.E.N.A - MAROC		01 BP 8552 Ouagadougou 01 - BFA 25 43 54 57 - 72 82 52 32 - 76 20 82 80 ateliers3architectes@gmail.com anselme_1er@yahoo.fr		Cachet et Signature du Maître d'Oeuvre	
N° de plan: 6	Lieu: REGION DU CENTRE-EST	Phase APD	Echelle : 1/100	Format : A3	N° de projet : SC-EN-2022	Dessinateur: KLAUS	Date : OCTOBRE 2022	Révision:				

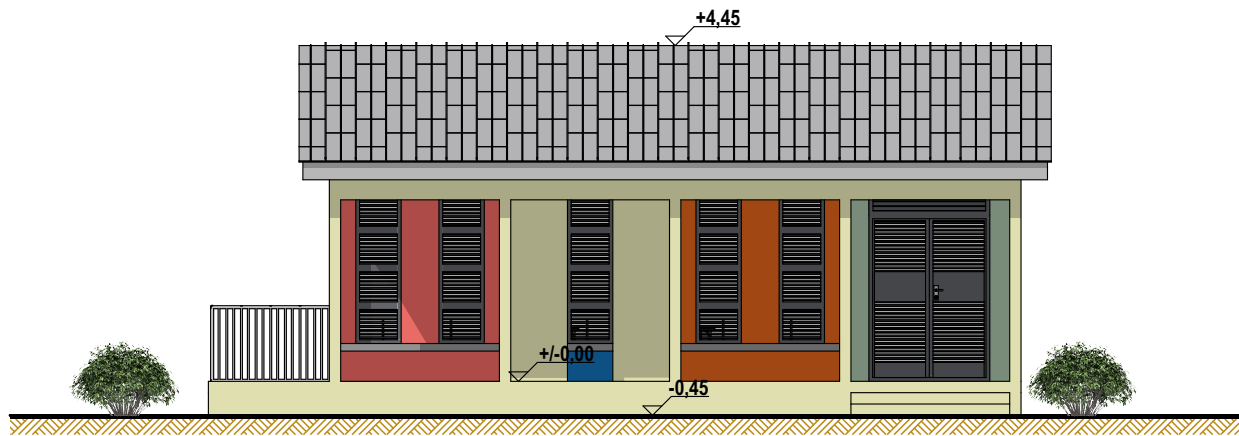


FACADE PRINCIPALE

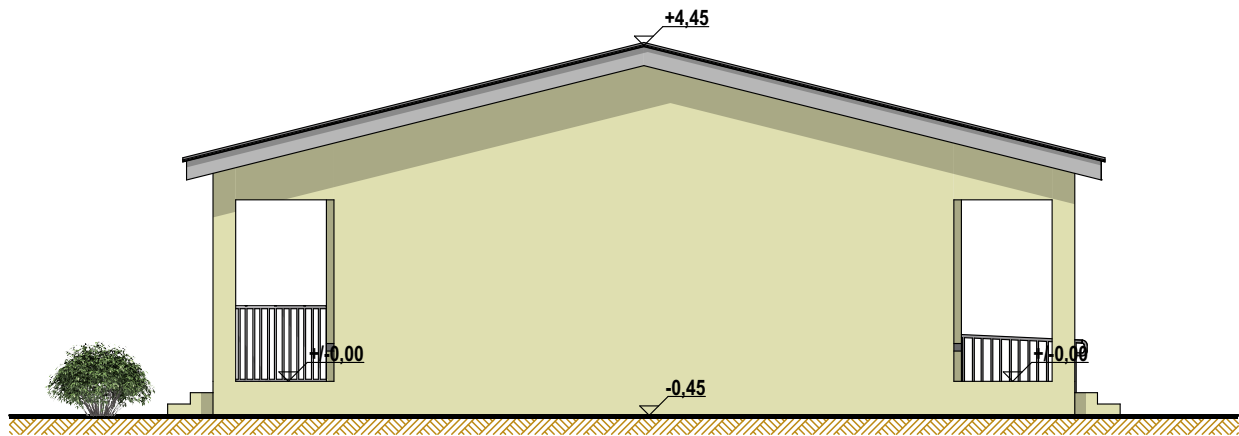

FACADE LATERALE DROITE

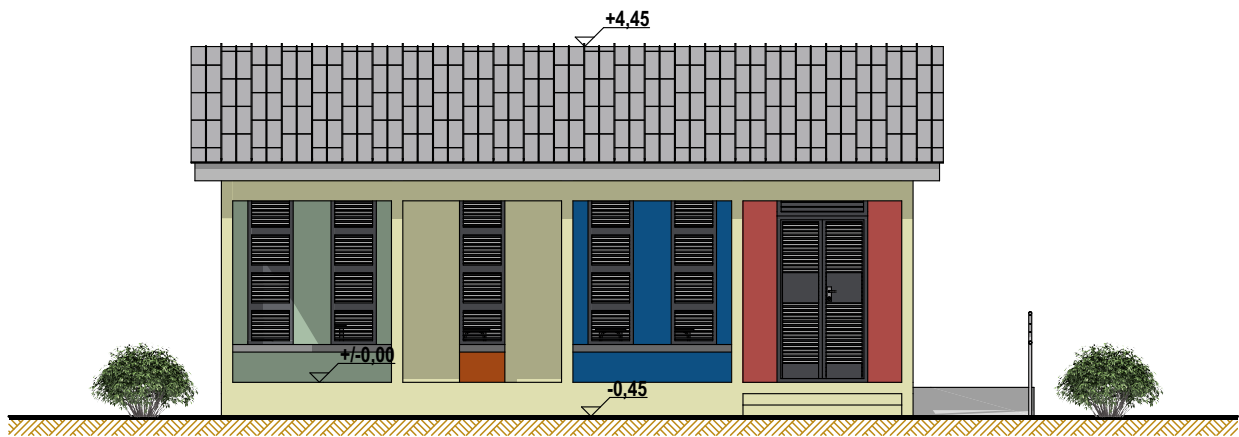


FACADE ARRIERE

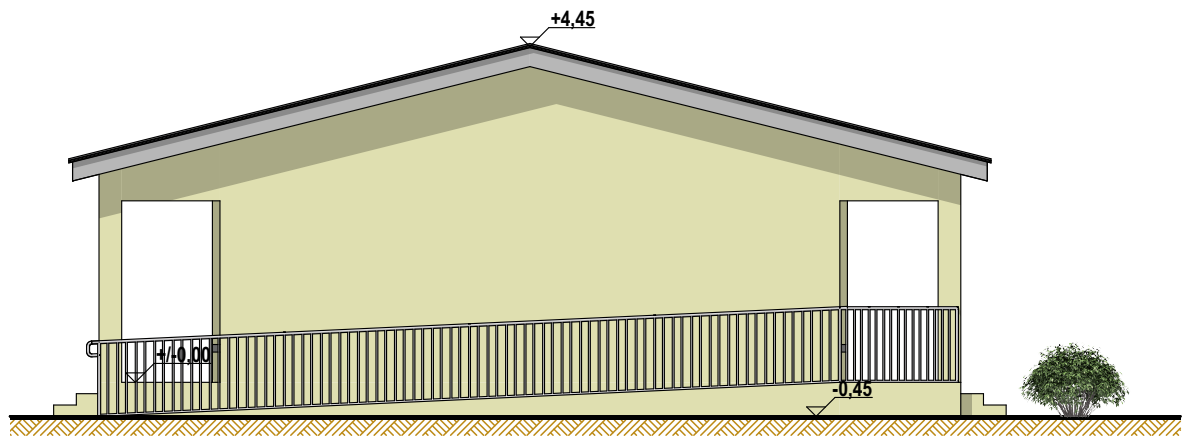


FACADE LATERALE GAUCHE

BATIMENT COMPOSE D'UNE SALLE DE CLASSE

Ouvrage : PROJET DE CONSTRUCTION DE SALLES DE CLASSE			Maître d'ouvrage: AGENCE BELGE DE DEVELOPPEMENT 417 Avenue Kwame N Krumah OUAGADOUGOU (+226) 25 33 31 54 enabel.be		Architecte Cabinet d'architecture JEAN ANSELME T. SAWADOGO ARCHITECTE D.E.N.A - MAROC		01 BP 8552 Ouagadougou 01 - BFA 25 43 54 57 - 72 82 52 32 - 76 20 82 80 ateliers3architectes@gmail.com anselme_1er@yahoo.fr		Cachet et Signature du Maître d'Oeuvre
N° de plan: 7	Lieu: REGION DU CENTRE-EST	Phase APD	Echelle : 1/100	Format : A3	N° de projet : SC-EN-2022	Dessinateur: KLAUS	Date : OCTOBRE 2022	Révision:	

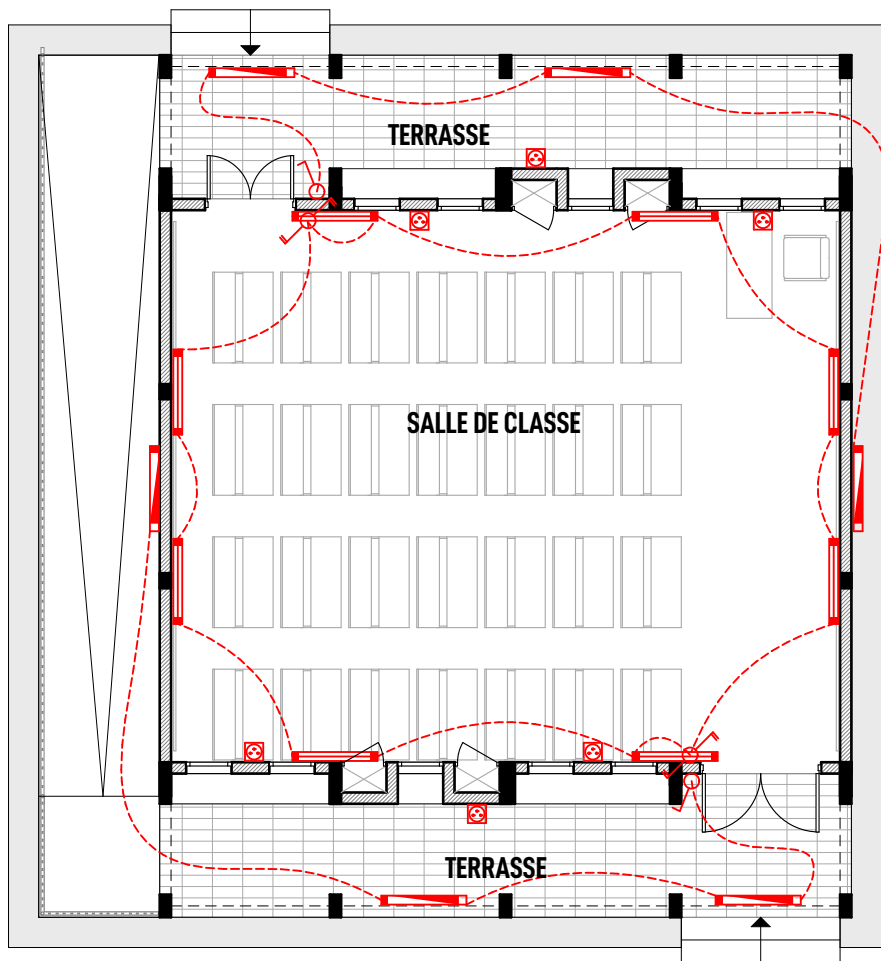

PLAN D'ELECTRICITE RDC

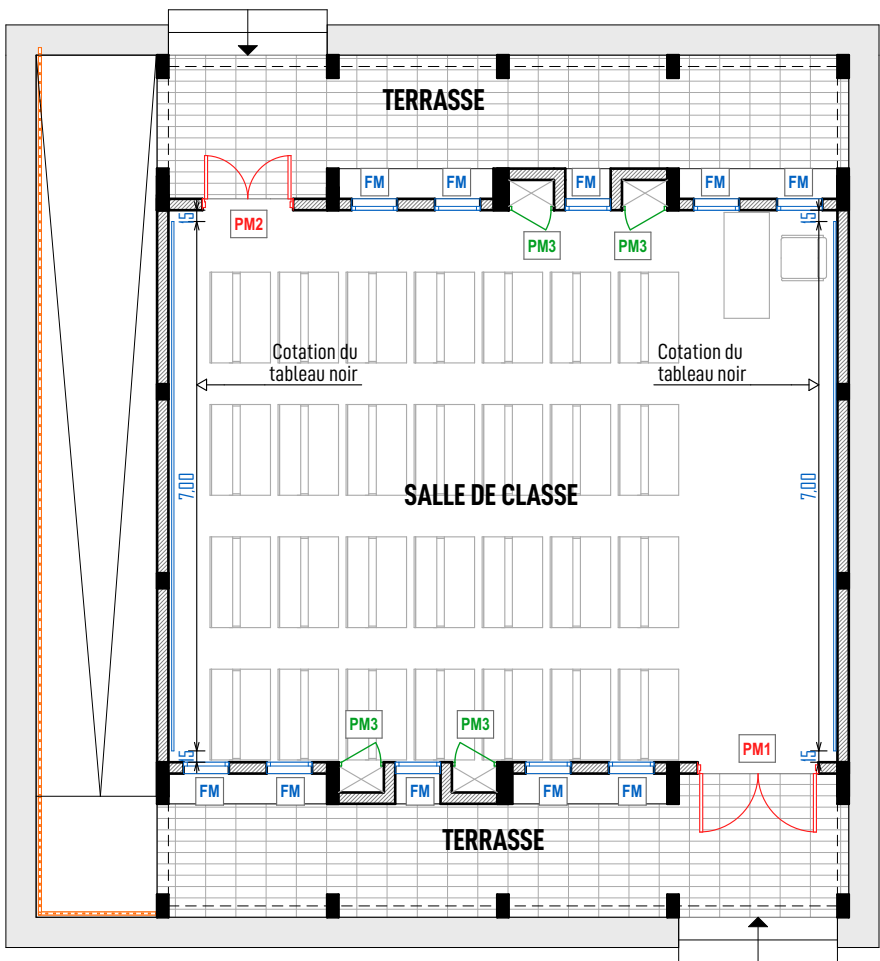

PLAN DE MENUISERIE RDC

LEGENDE	
	Réglette LED de 120 / Etanche
	Double interrupteur va et vient
	Simple interrupteur
	Prise 2P+T étanche

LEGENDE PLAN DES REPERAGES DES MENUISERIES


MENUISERIE METALLIQUE

- PM1:** Porte métallique persienne fixe à lames orientables à deux vantaux ouvrant à l'anglaise de dimension 160x250 cm avec un cadre métallique double H
- PM2:** Porte métallique persienne fixe à lames orientables à deux vantaux ouvrant à l'anglaise de dimension 120x250 cm avec un cadre métallique double H
- PM3:** Porte pleine métallique double face à un vantail ouvrant à l'anglaise de dimension 60x250 cm avec un cadre métallique simple H + un panneau en tôle métallique de 2 mm
- FM:** Fenêtre métallique persienne fixe à lames orientables de dimensions 60x200/50 cm dont les lames du premier châssis du bas sont fixes


BATIMENT COMPOSE D'UNE SALLE DE CLASSE

Ouvrage : PROJET DE CONSTRUCTION DE SALLES DE CLASSE			Maître d'ouvrage: AGENCE BELGE DE DEVELOPPEMENT 417 Avenue Kwame N Krumah OUAGADOUGOU (+226) 25 33 31 54 enabel.be		Architecte Cabinet d'architecture ATELIERS 3 ARCHITECTES	JEAN ANSELME T. SAWADOGO ARCHITECTE D.E.N.A - MAROC	01 BP 8552 Ouagadougou 01 - BFA 25 43 54 57 - 72 82 52 32 - 76 20 82 80 ateliers3architectes@gmail.com anselme_1er@yahoo.fr		Cachet et Signature du Maître d'Oeuvre	
N° de plan: 8	Lieu: REGION DU CENTRE-EST	Phase APD	Echelle : 1/100	Format : A3	N° de projet : SC-EN-2022	Dessinateur: KLAUS	Date : OCTOBRE 2022	Révision:		


DETAILS PORTES METALLIQUES

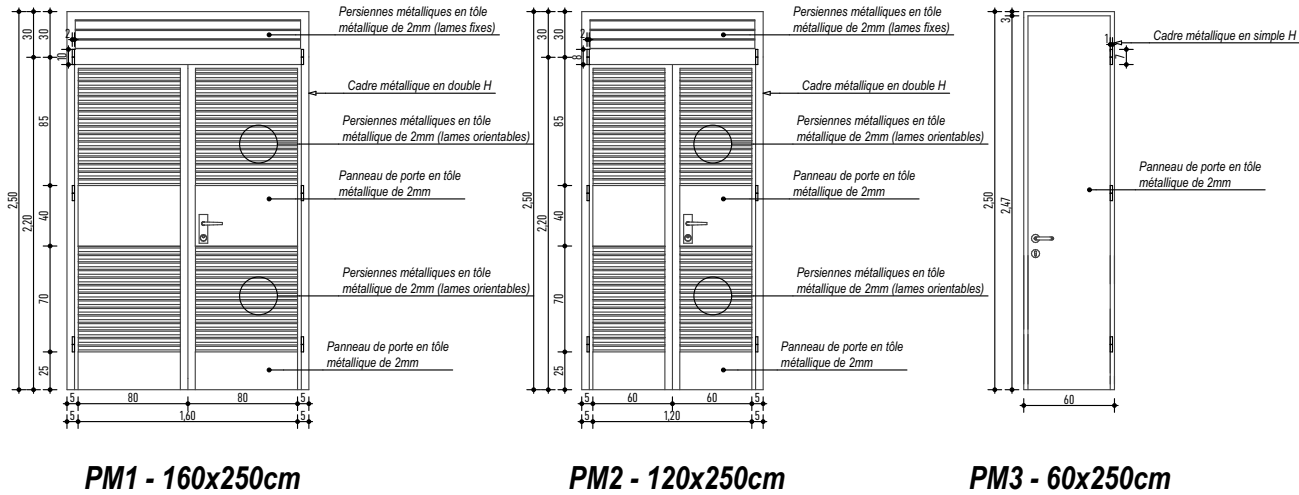

DETAILS FENETRES METALLIQUES

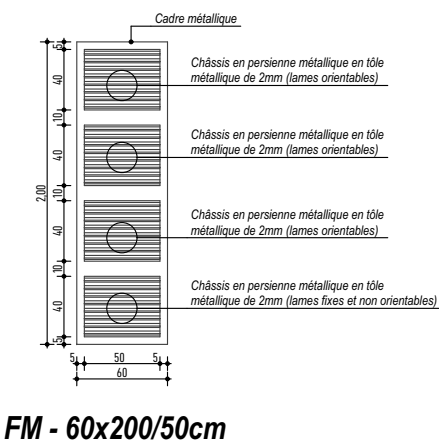


DETAILS DE GARDES-CORPS POUR RAMPE

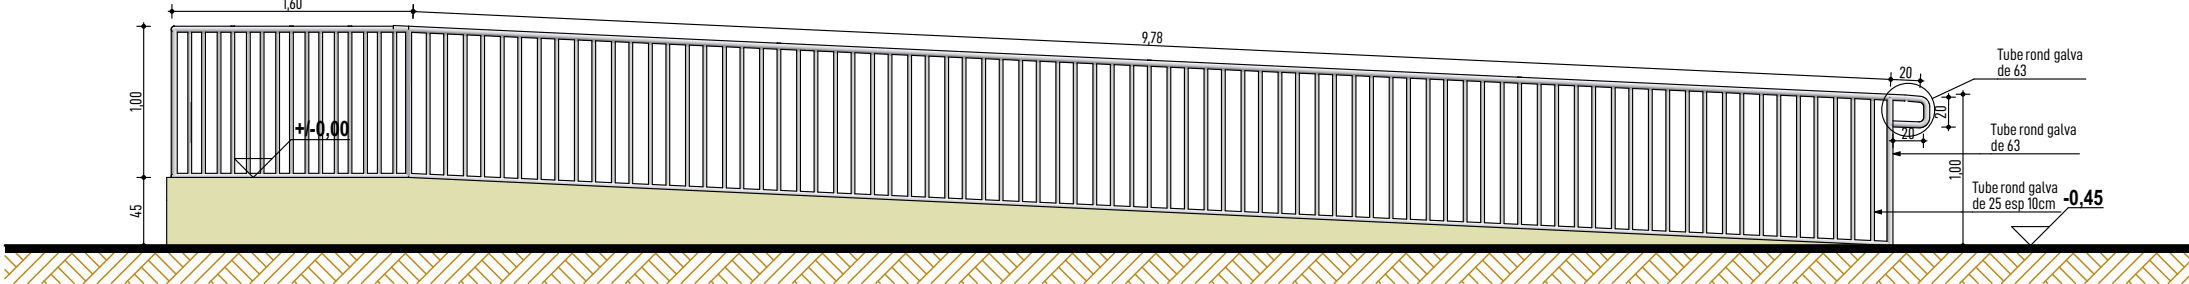

BATIMENT COMPOSE D'UNE SALLE DE CLASSE

Ouvrage : PROJET DE CONSTRUCTION DE SALLES DE CLASSE			Maître d'ouvrage: AGENCE BELGE DE DEVELOPPEMENT 417 Avenue Kwame N Krumah OUAGADOUGOU (+226) 25 33 31 54 enabel.be		Architecte Cabinet d'architecture  ATELIERS 3 ARCHITECTES		JEAN ANSELME T. SAWADOGO ARCHITECTE D.E.N.A - MAROC		01 BP 8552 Ouagadougou 01 - BFA 25 43 54 57 - 72 82 52 32 - 76 20 82 80 ateliers3architectes@gmail.com anselme_1er@yahoo.fr		Cachet et Signature du Maître d'Oeuvre
N° de plan: 9	Lieu: REGION DU CENTRE-EST	Phase APD	Echelle : 1/50	Format : A3	N° de projet : SC-EN-2022	Dessinateur: KLAUS	Date : OCTOBRE 2022	Révision:			

BANDE ANTI-EROSIVE EN
BETON NON ARME

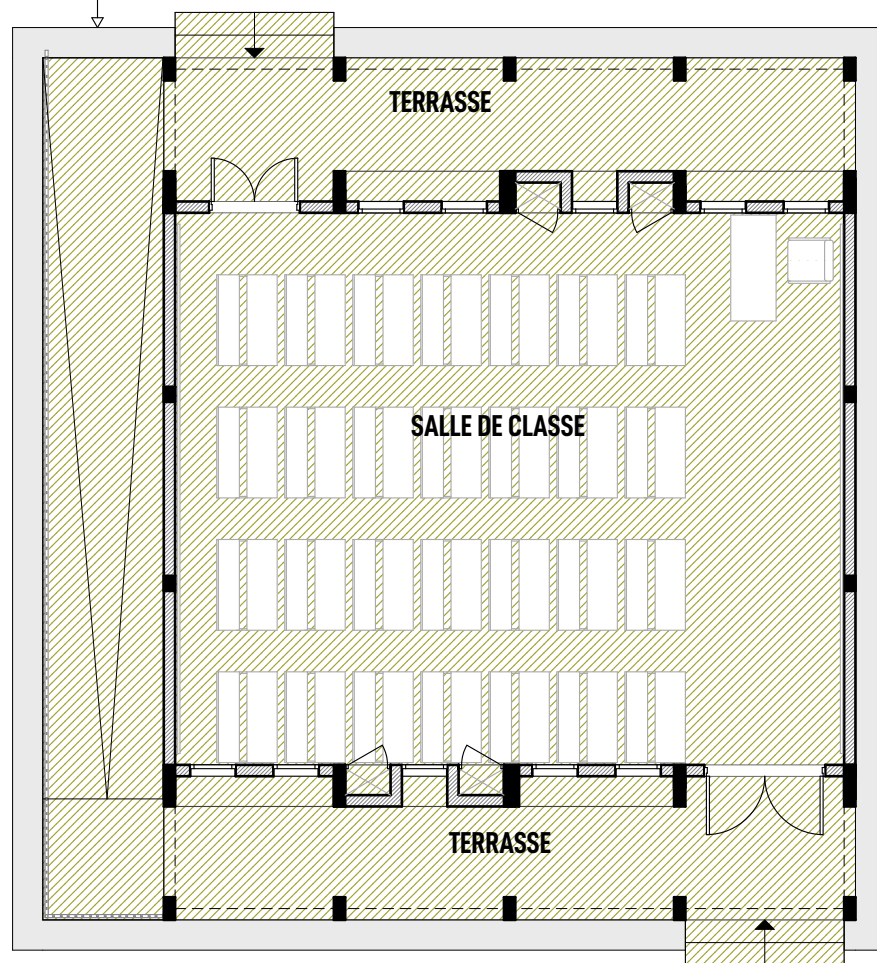


REVETEMENT SOL

LEGENDE


CHAPE EN CIMENT

BATIMENT COMPOSE D'UNE SALLE DE CLASSE


Ouvrage : PROJET DE CONSTRUCTION DE SALLES DE CLASSE			Maître d'ouvrage: AGENCE BELGE DE DEVELOPPEMENT 417 Avenue Kwame N Krumah OUAGADOUGOU (+226) 25 33 31 54 enabel.be		Architecte Cabinet d'architecture  ATELIERS 3 ARCHITECTES	JEAN ANSELME T. SAWADOGO ARCHITECTE D.E.N.A - MAROC		01 BP 8552 Ouagadougou 01 - BFA 25 43 54 57 - 72 82 52 32 - 76 20 82 80 ateliers3architectes@gmail.com anselme_1er@yahoo.fr		Cachet et Signature du Maître d'Oeuvre	
N° de plan: 10	Lieu: REGION DU CENTRE-EST	Phase APD	Echelle : 1/100	Format : A3	N° de projet : SC-EN-2022	Dessinateur: KLAUS	Date : OCTOBRE 2022	Révision:			

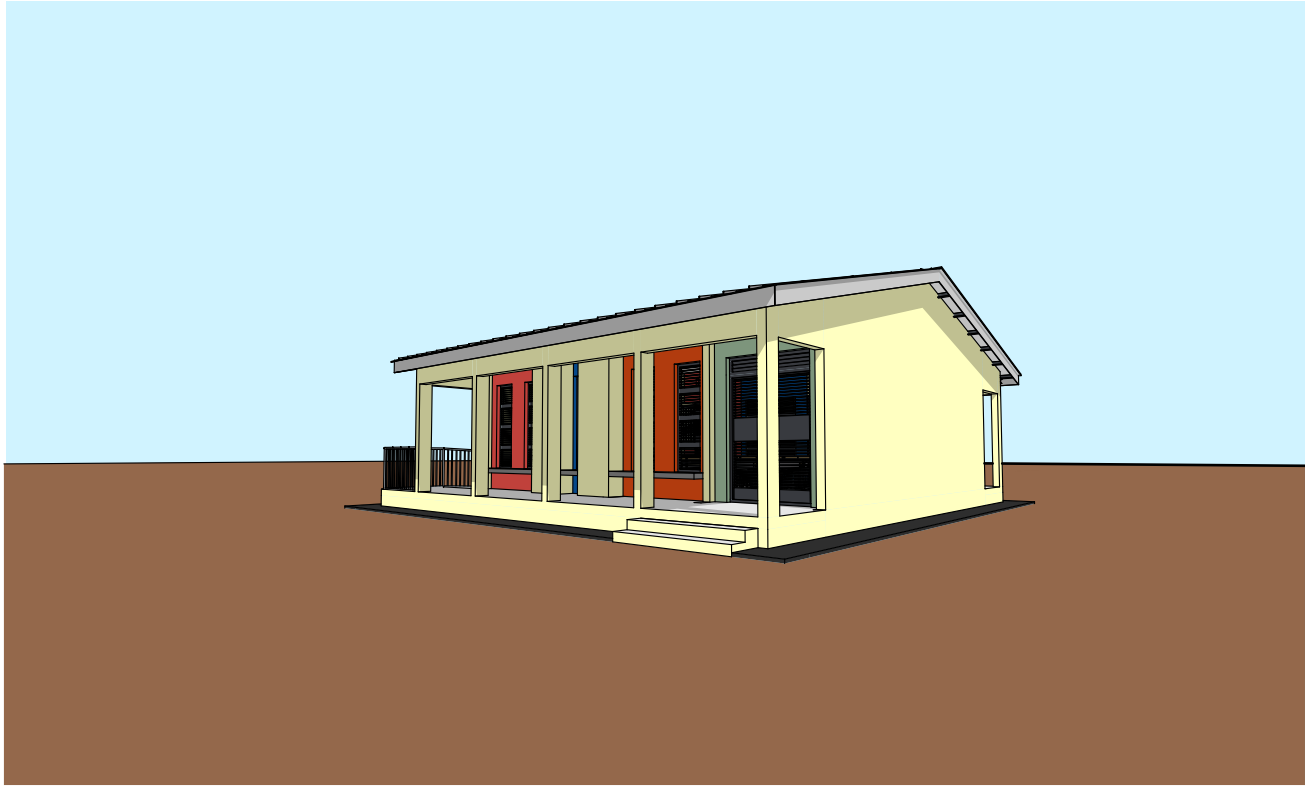


CROQUIS D'AMBIANCE

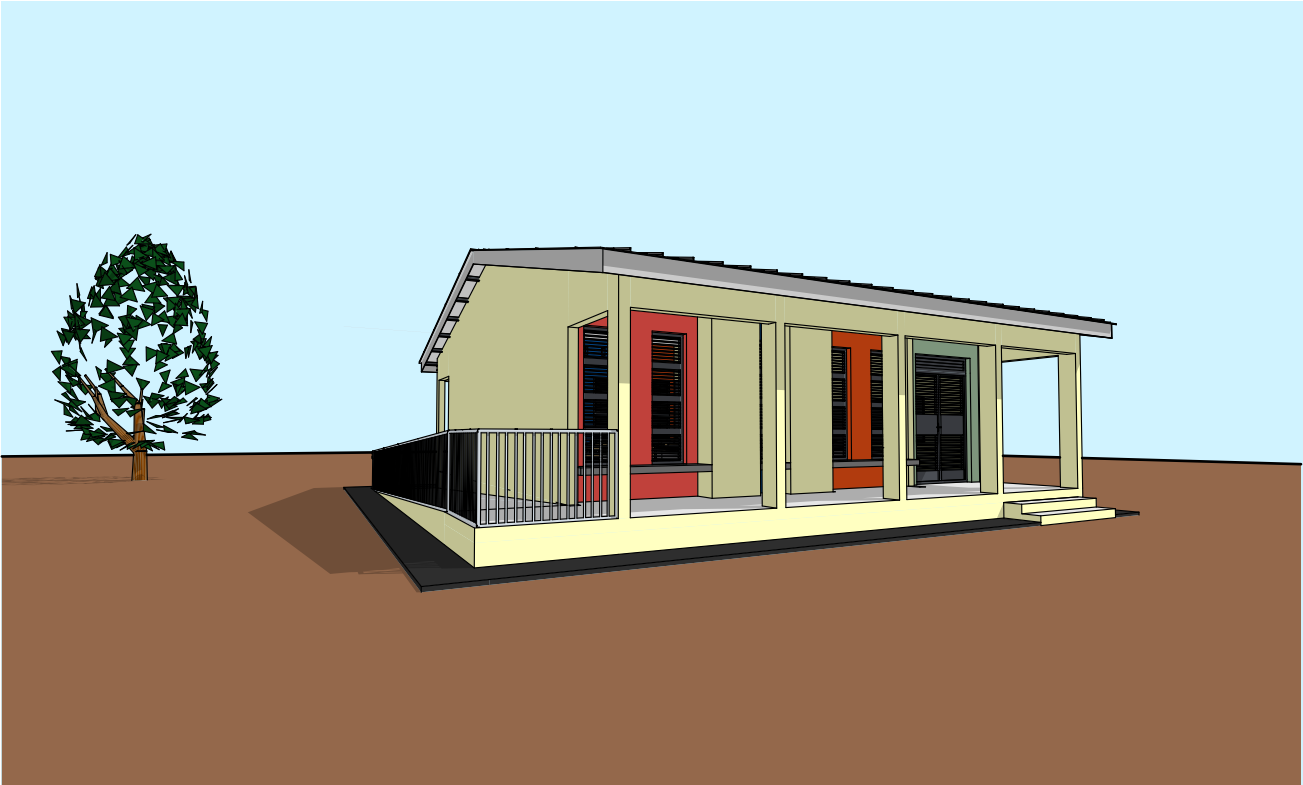

CROQUIS D'AMBIANCE

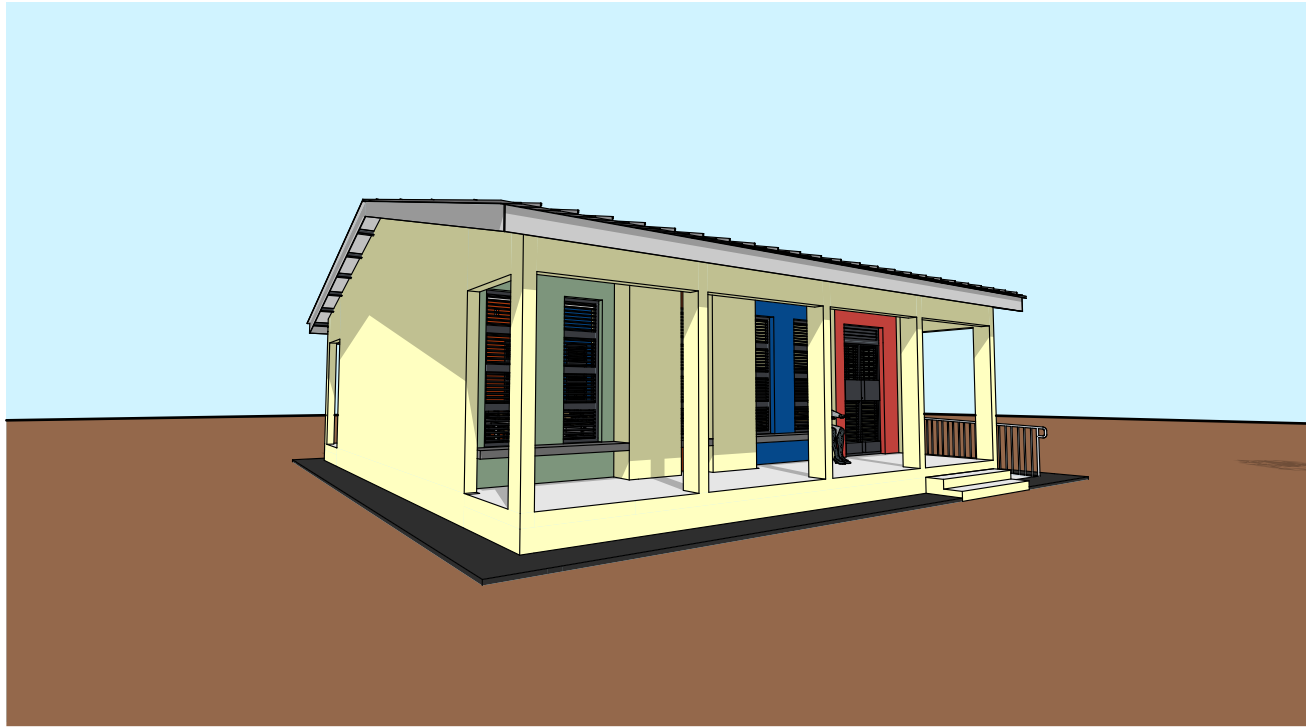

CROQUIS D'AMBIANCE

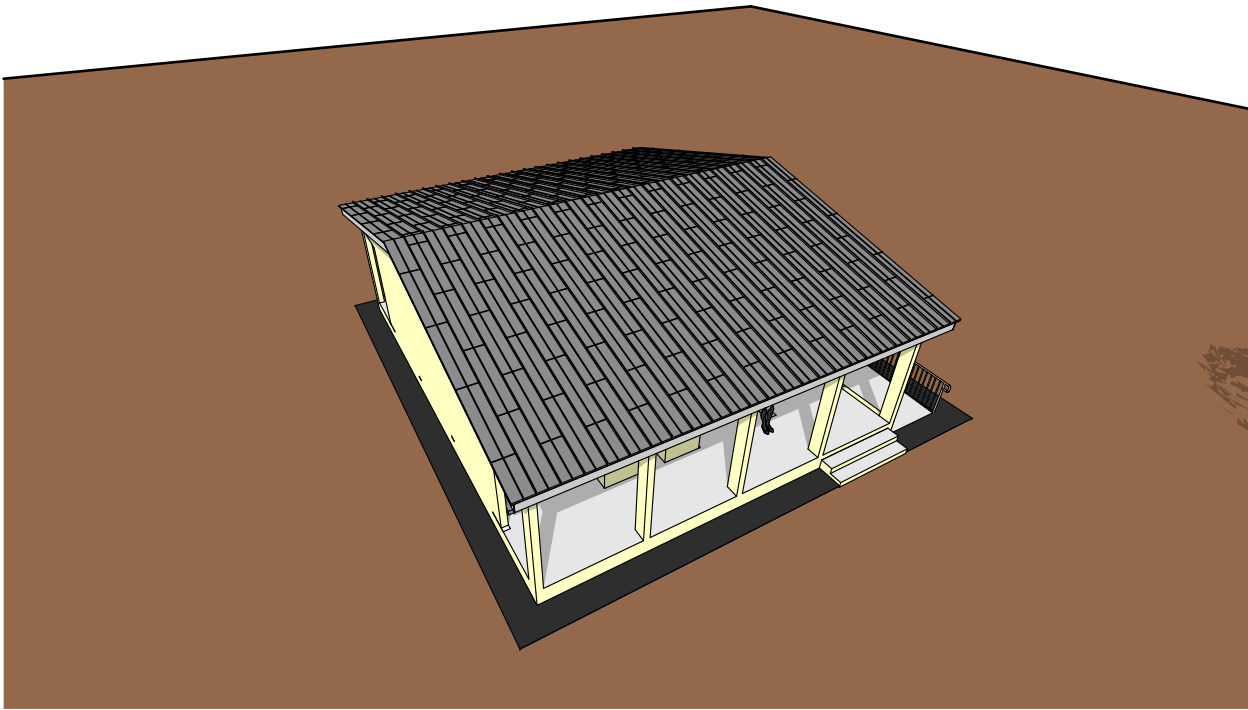

CROQUIS D'AMBIANCE

BATIMENT COMPOSE D'UNE SALLE DE CLASSE

Ouvrage : PROJET DE CONSTRUCTION DE SALLES DE CLASSE			Maître d'ouvrage: AGENCE BELGE DE DEVELOPPEMENT 417 Avenue Kwame N Krumah OUAGADOUGOU (+226) 25 33 31 54 enabel.be		Architecte Cabinet d'architecture  ATELIERS 3 ARCHITECTES	JEAN ANSELME T. SAWADOGO ARCHITECTE D.E.N.A - MAROC	01 BP 8552 Ouagadougou 01 - BFA 25 43 54 57 - 72 82 52 32 - 76 20 82 80 ateliers3architectes@gmail.com anselme_1er@yahoo.fr		Cachet et Signature du Maître d'Oeuvre
N° de plan: 11	Lieu: REGION DU CENTRE-EST	Phase APD	Echelle : VARIABLE	Format : A3	N° de projet : SC-EN-2022	Dessinateur: KLAUS	Date : OCTOBRE 2022	Révision:	