


BATIMENT COMPOSE D'UNE SALLE DE CLASSE + WC QUATRE POSTES + WC PMR

SITE DU LYCEE DE LIGUIDI-MALGUEM

COMMUNE : KOUPELA


PROVINCE : KOURITTENGA

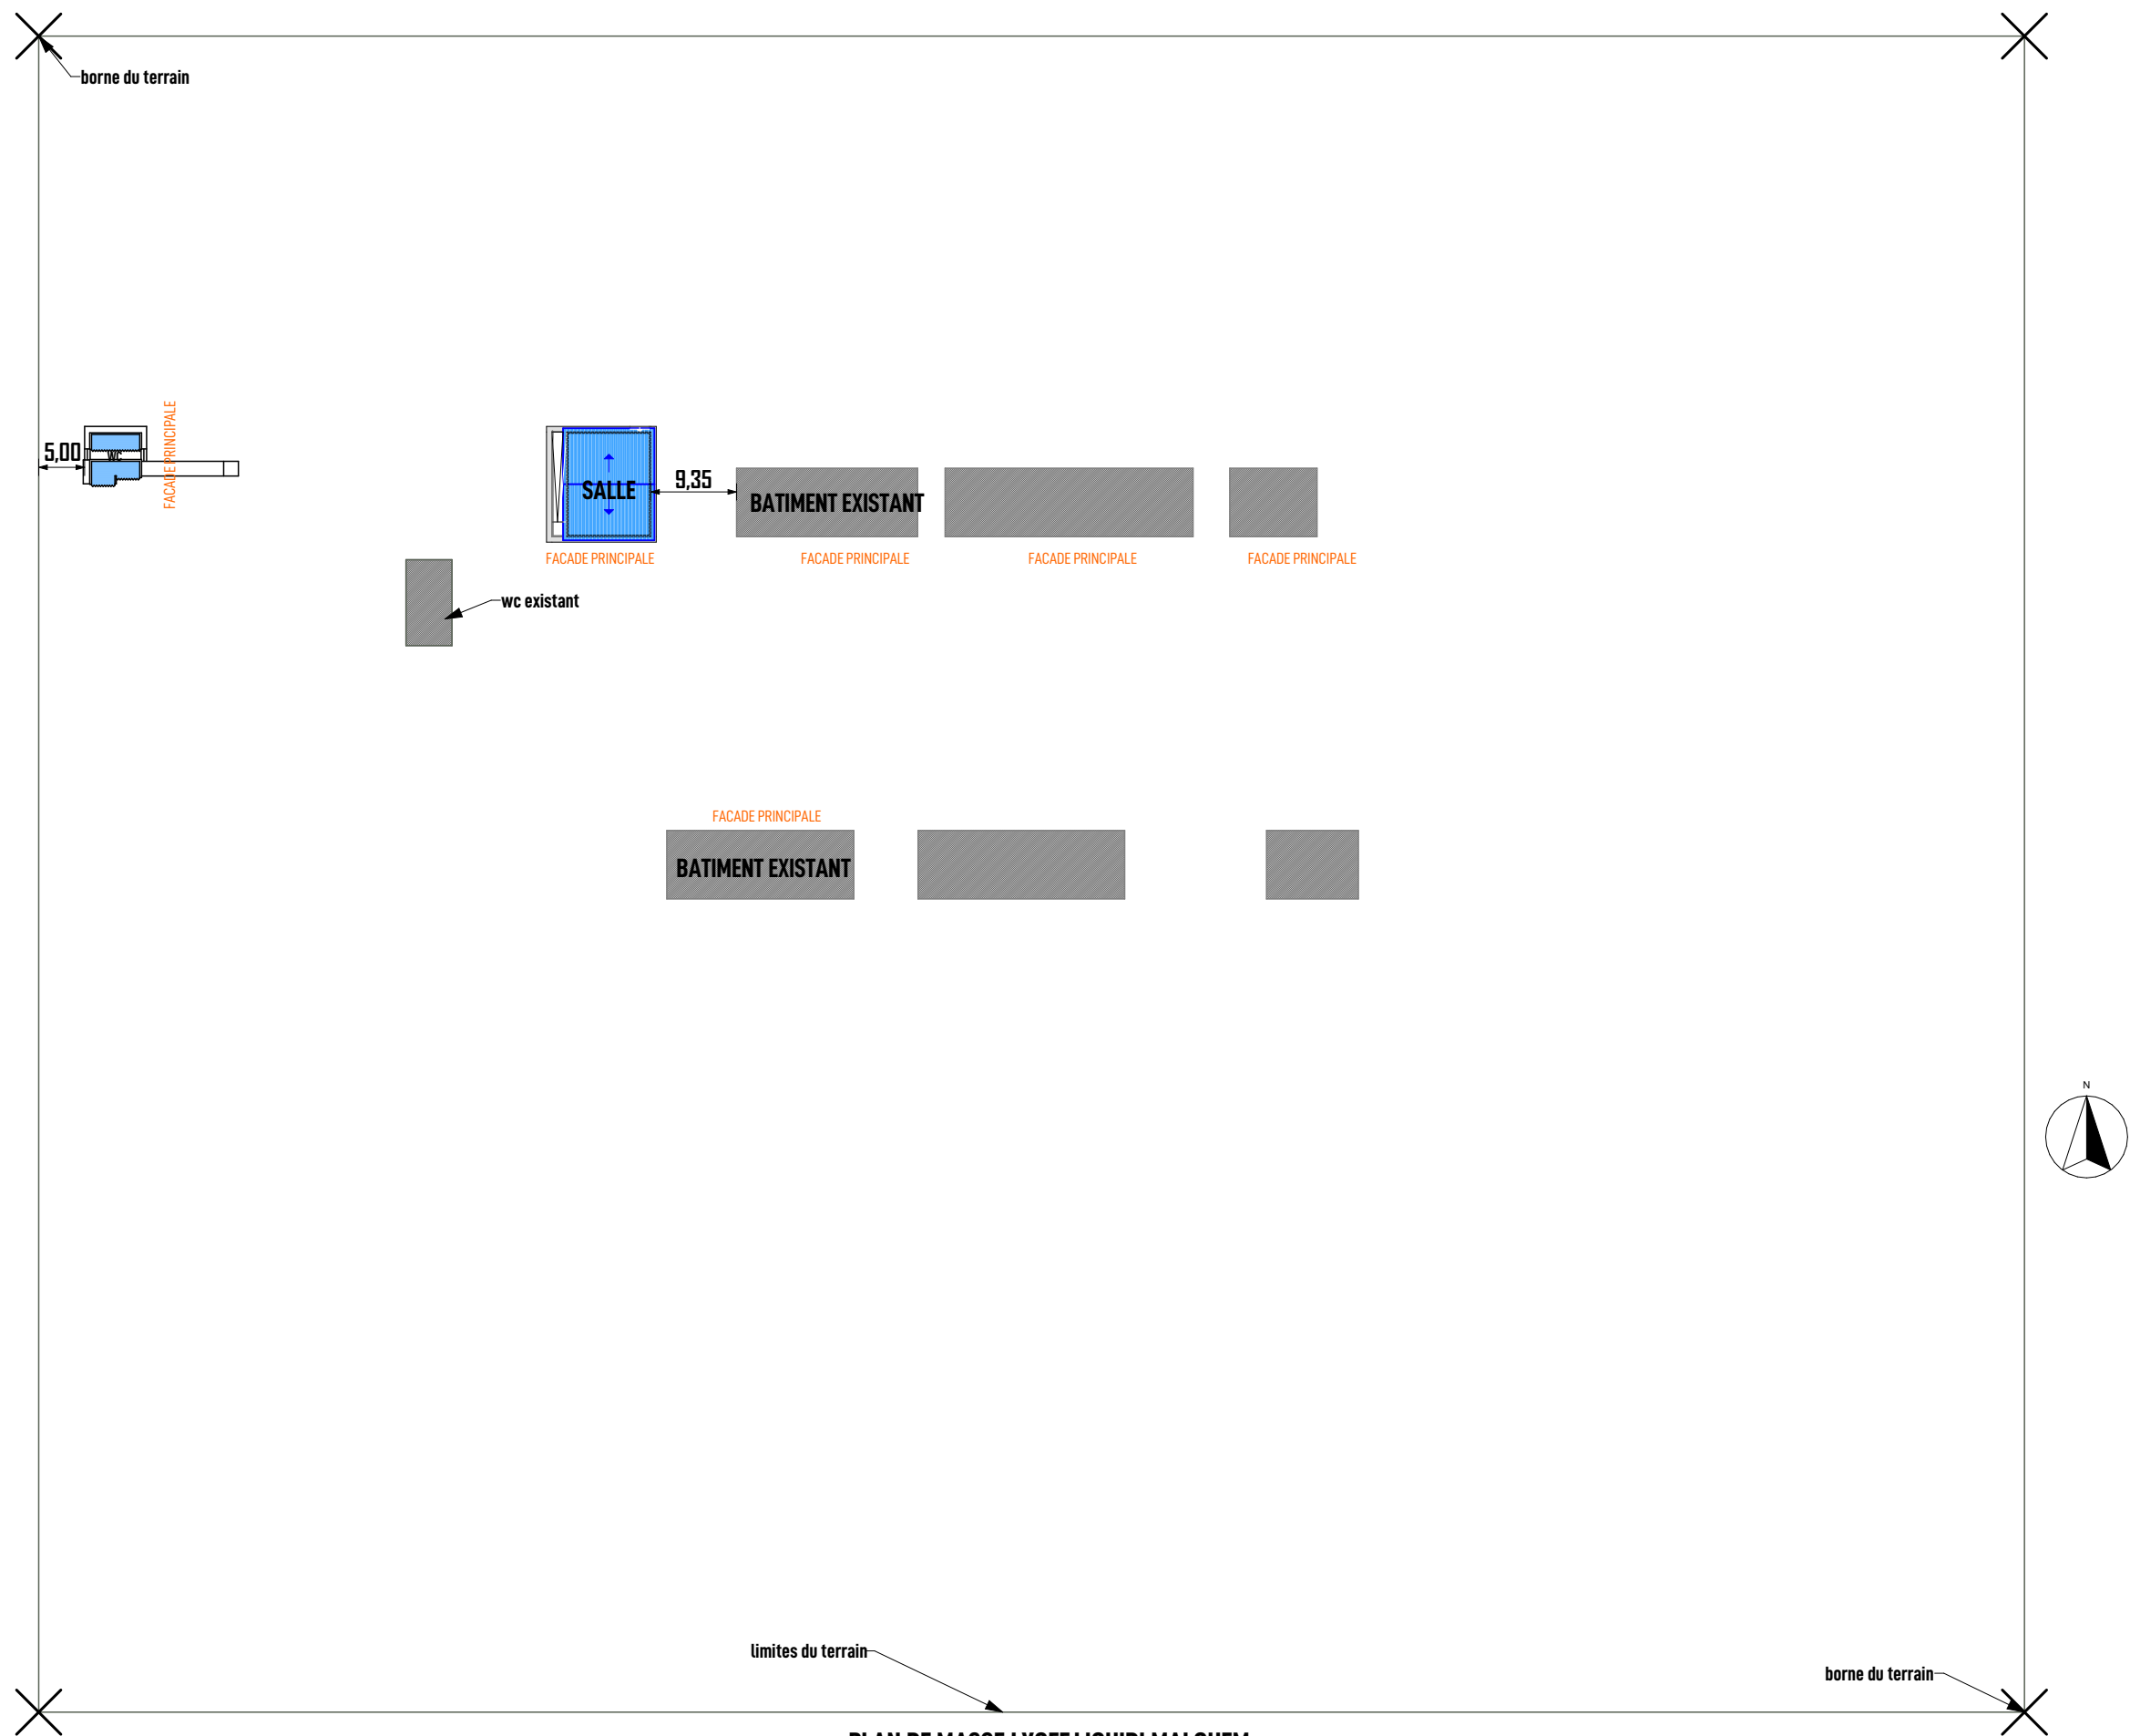

PLAN DE MASSE LYCEE LIGUIDI MALGUEM

Ouvrage : PROJET DE CONSTRUCTION DE SALLES DE CLASSE			Maître d'ouvrage: AGENCE BELGE DE DEVELOPPEMENT 417 Avenue Kwame N Krumah OUAGADOUGOU (+226) 25 33 31 54 enabel.be		Architecte Cabinet d'architecture	JEAN ANSELME T. SAWADOGO ARCHITECTE D.E.N.A - MAROC		01 BP 8552 Ouagadougou 01 - BFA 25 43 54 57 - 72 82 52 32 - 76 20 82 80 ateliers3architectes@gmail.com anselme_1er@yahoo.fr	Cachet et Signature du Maître d'Oeuvre
N° de plan: 2	Lieu: REGION DU CENTRE-EST	Phase APD	Echelle :	Format : A3	N° de projet : SC-EN-2022	Dessinateur: KLAUS	Date : OCTOBRE 2022	Révision:	


Les plans et images contenus dans ce document sont une propriété intellectuelle protégée par la réglementation en vigueur au Burkina Faso. Ils ne sauraient être reproduits, modifiés ou utilisés en tout ou partie pour quelque usage que ce soit sans l'autorisation expresse du Maître d'Oeuvre.

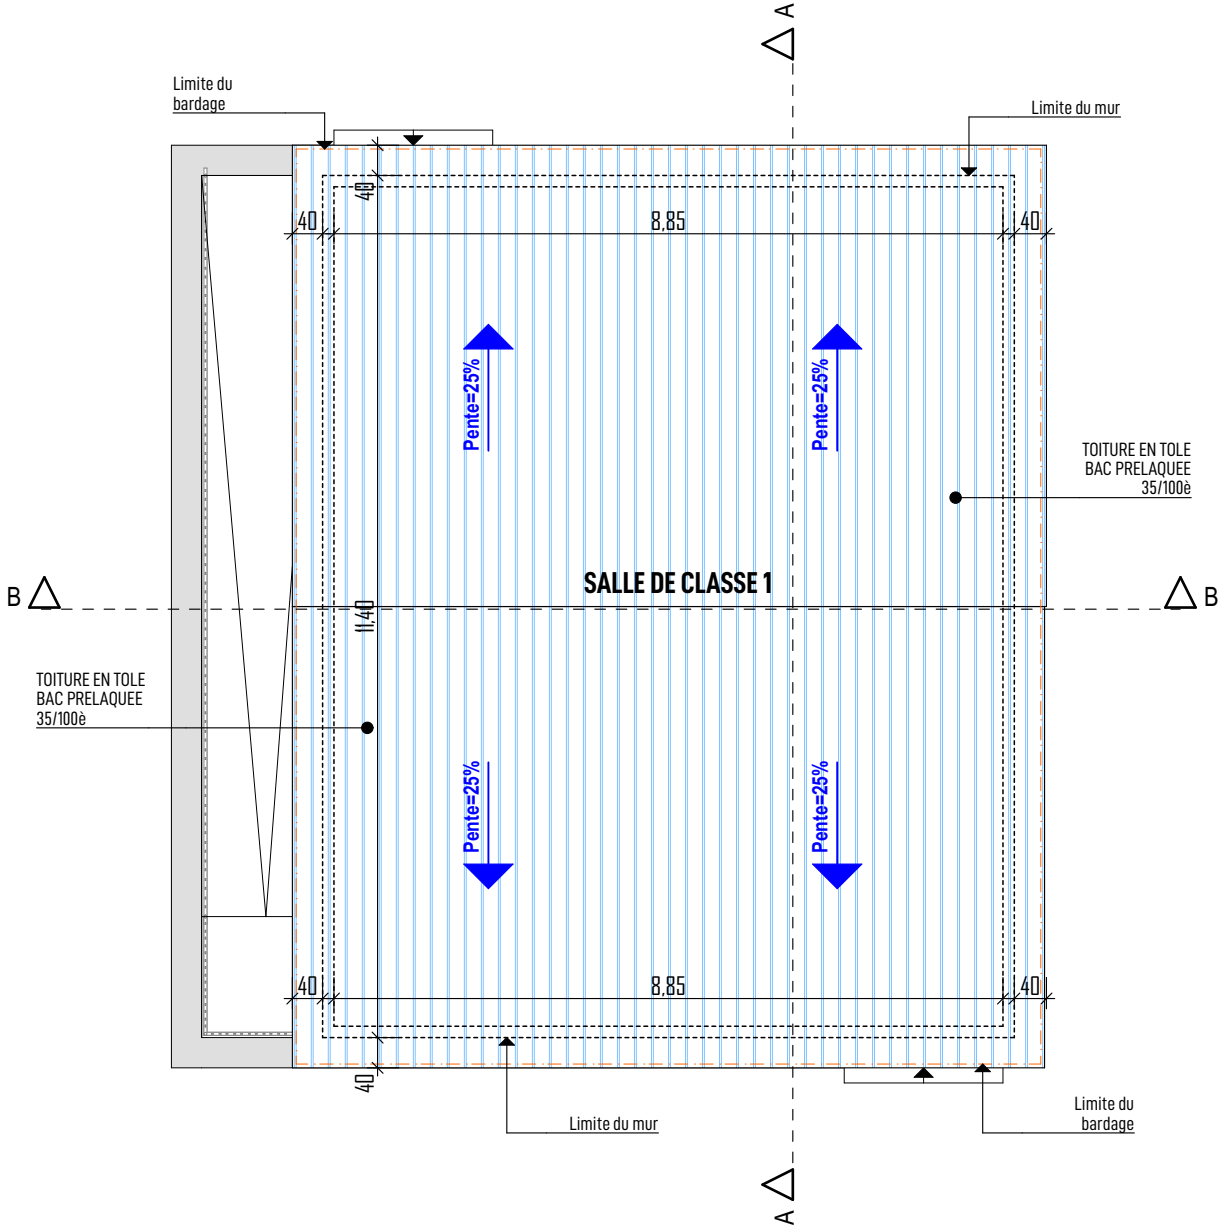


ZOOM SUR PLAN DE MASSE

BATIMENT COMPOSE D'UNE SALLE DE CLASSE

Ouvrage : PROJET DE CONSTRUCTION DE SALLES DE CLASSE			Maître d'ouvrage: AGENCE BELGE DE DEVELOPPEMENT 417 Avenue Kwame N Krumah OUAGADOUGOU (+226) 25 33 31 54 enabel.be		Architecte Cabinet d'architecture  ATELIERS 3 ARCHITECTES		JEAN ANSELME T. SAWADOGO ARCHITECTE D.E.N.A - MAROC		01 BP 8552 Ouagadougou 01 - BFA 25 43 54 57 - 72 82 52 32 - 76 20 82 80 ateliers3architectes@gmail.com anselme_1er@yahoo.fr		Cachet et Signature du Maître d'Oeuvre
N° de plan: 3	Lieu: REGION DU CENTRE-EST	Phase APD	Echelle : 1/100	Format : A3	N° de projet : SC-EN-2022	Dessinateur: KLAUS	Date : OCTOBRE 2022	Révision:			

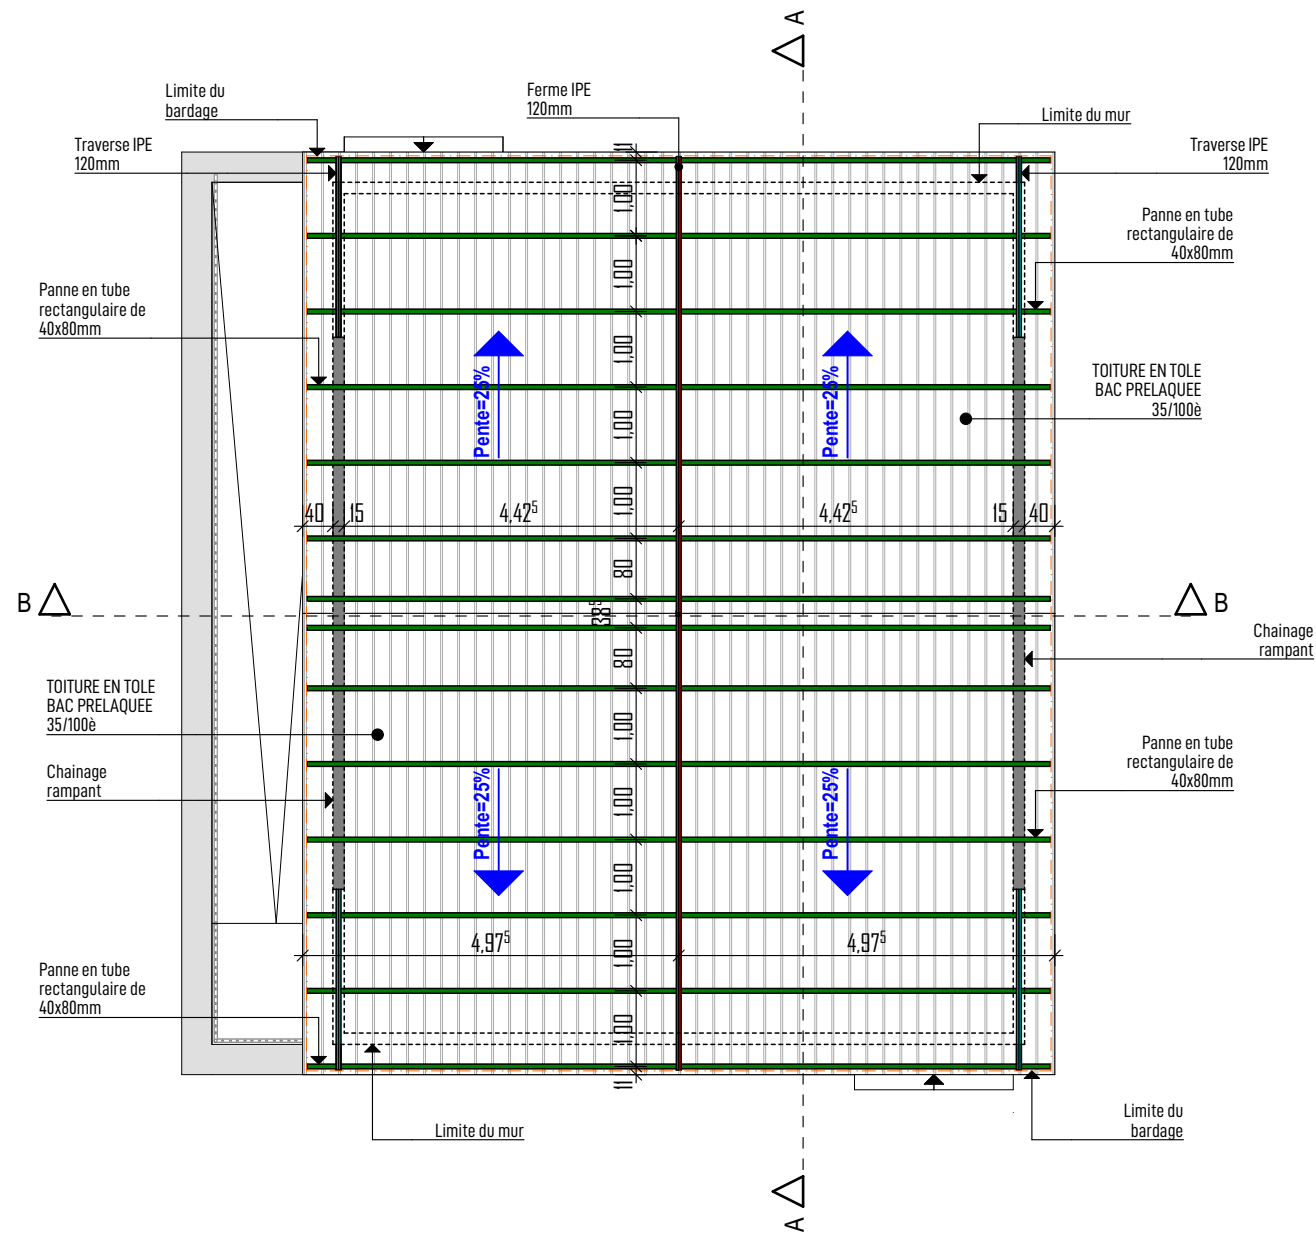


LEGENDE

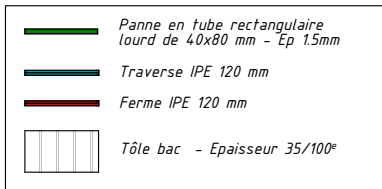


PLAN DE TOITURE

BATIMENT COMPOSE D'UNE SALLE DE CLASSE

Ouvrage : PROJET DE CONSTRUCTION DE SALLES DE CLASSE			Maître d'ouvrage: AGENCE BELGE DE DEVELOPPEMENT 417 Avenue Kwame N Krumah OUAGADOUGOU (+226) 25 33 31 54 enabel.be Enabel		Architecte Cabinet d'architecture JEAN ANSELME T. SAWADOGO ARCHITECTE D.E.N.A - MAROC ATELIERS 3 ARCHITECTES	01 BP 8552 Ouagadougou 01 - BFA 25 43 54 57 - 72 82 52 32 - 76 20 82 80 ateliers3architectes@gmail.com anselme_1er@yahoo.fr		Cachet et Signature du Maître d'Oeuvre	
N° de plan: 4	Lieu: REGION DU CENTRE-EST	Phase APD	Echelle : 1/100	Format : A3	N° de projet : SC-EN-2022	Dessinateur: KLAUS	Date : OCTOBRE 2022	Révision:	

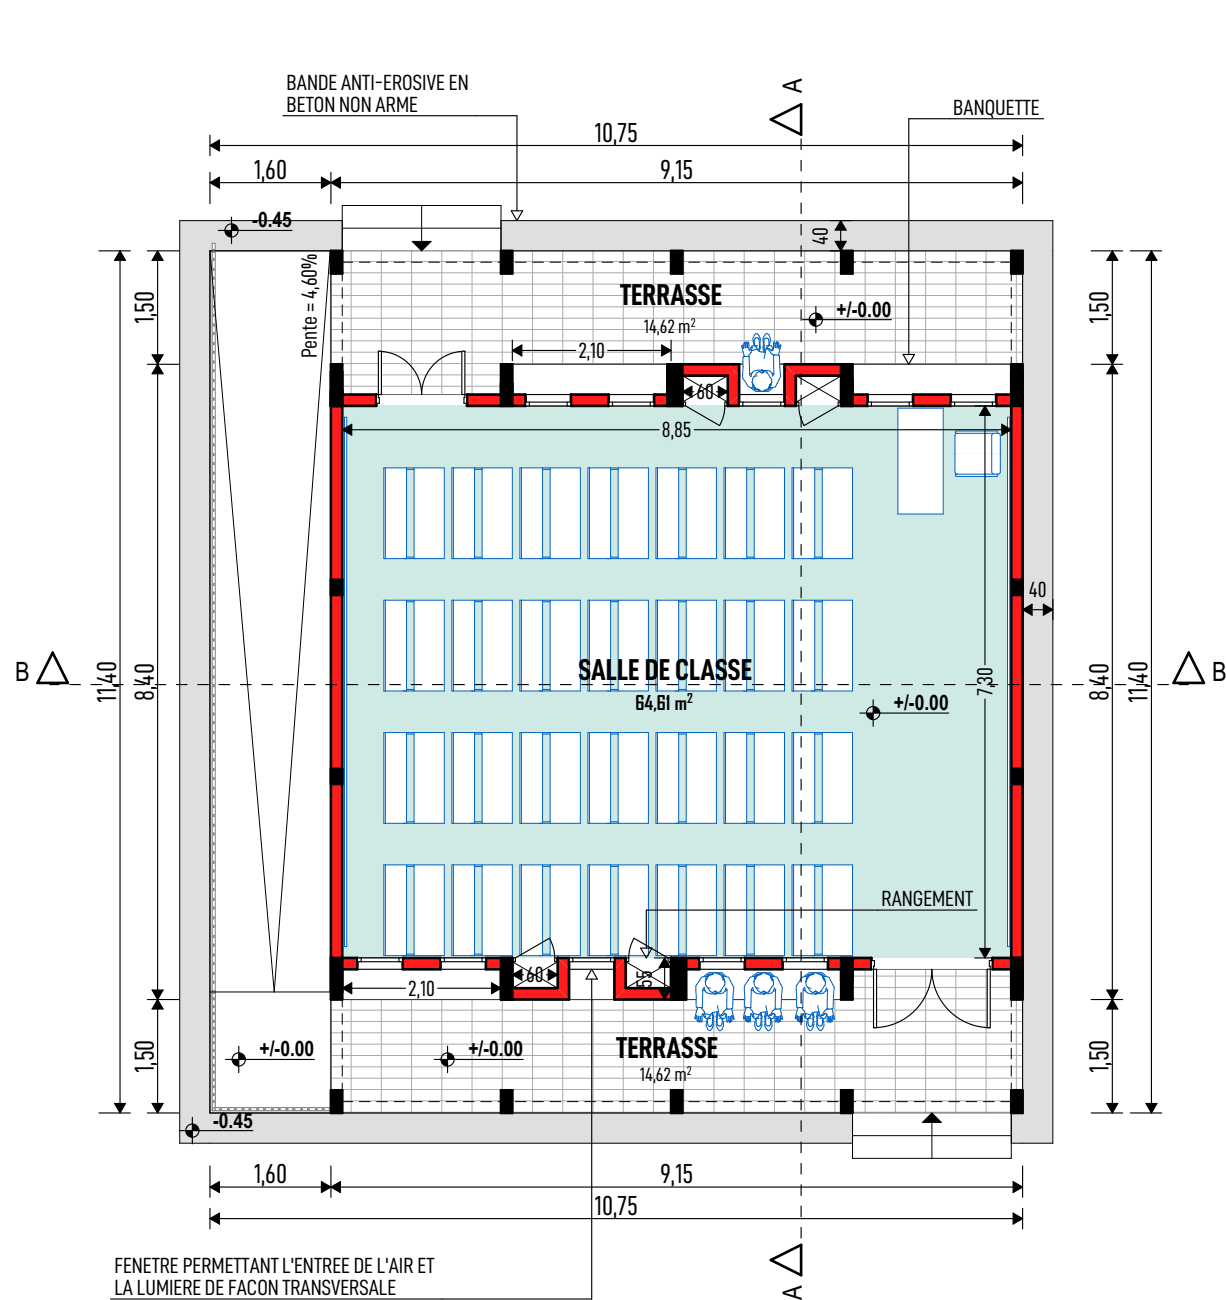



PLAN D'AMENAGEMENT RDC

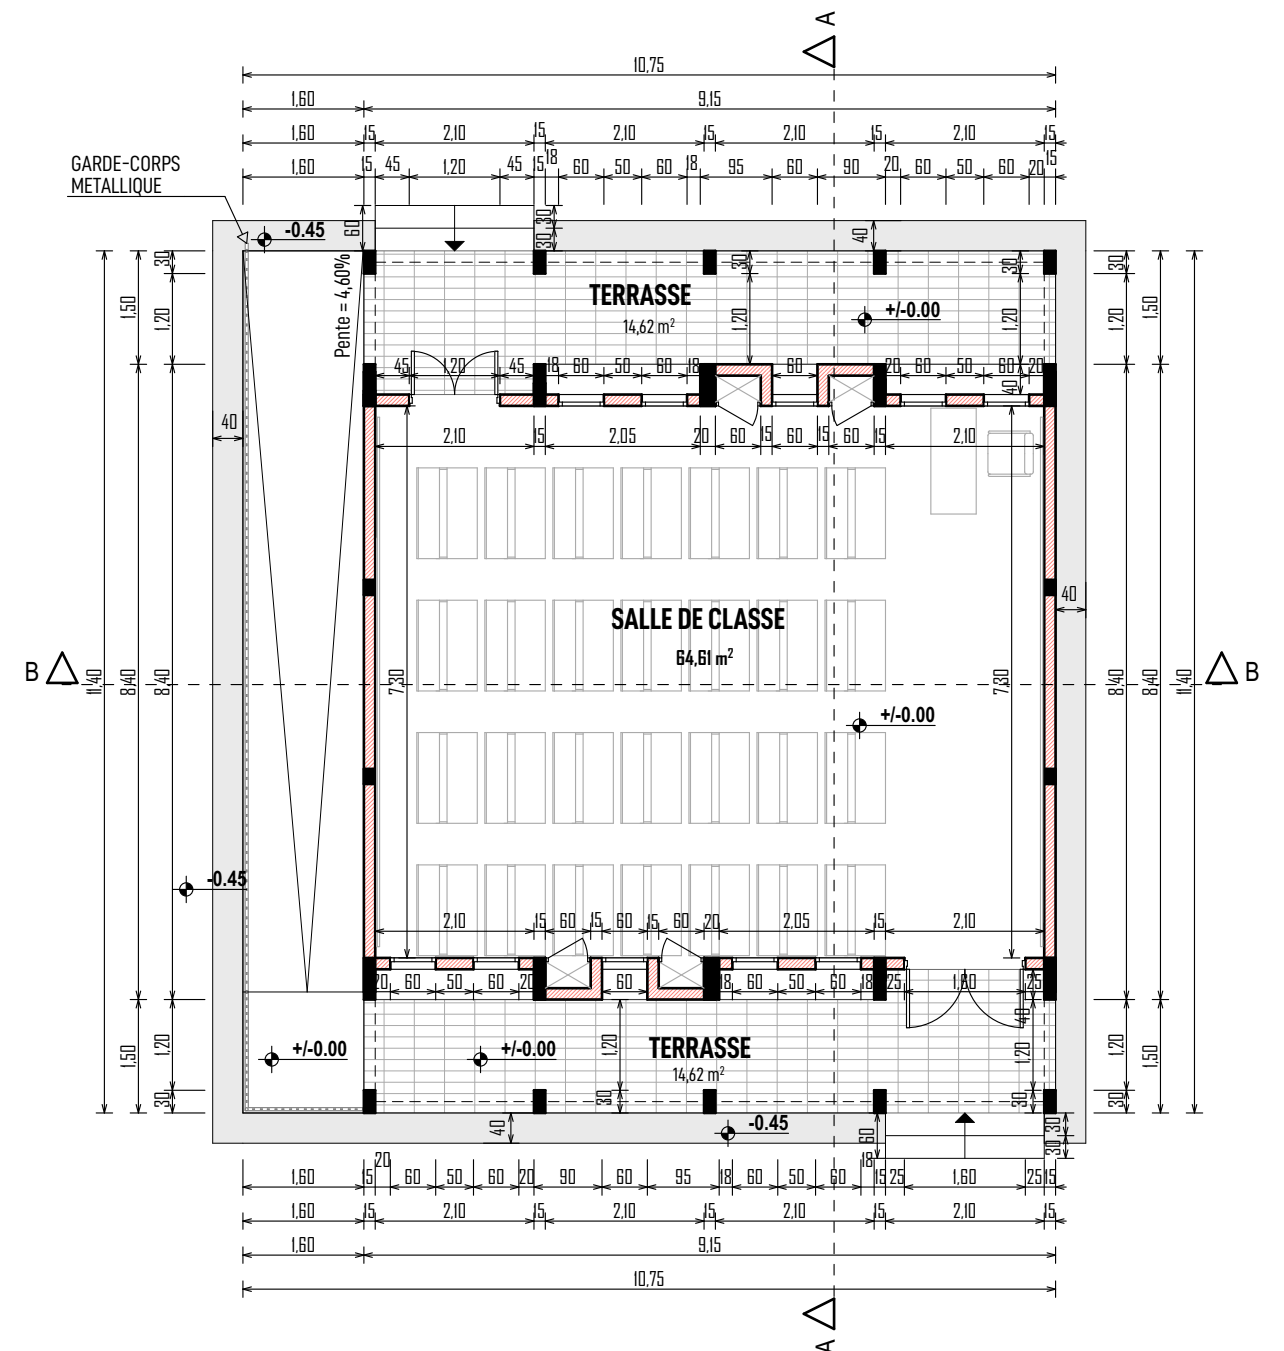

PLAN D'EXECUTION RDC


BATIMENT COMPOSE D'UNE SALLE DE CLASSE

Ouvrage : PROJET DE CONSTRUCTION DE SALLES DE CLASSE			Maître d'ouvrage: AGENCE BELGE DE DEVELOPPEMENT 417 Avenue Kwame N Krumah OUAGADOUGOU (+226) 25 33 31 54 enabel.be		Architecte Cabinet d'architecture  ATELIERS 3 ARCHITECTES		JEAN ANSELME T. SAWADOGO ARCHITECTE D.E.N.A - MAROC		01 BP 8552 Ouagadougou 01 - BFA 25 43 54 57 - 72 82 52 32 - 76 20 82 80 ateliers3architectes@gmail.com anselme_1er@yahoo.fr		Cachet et Signature du Maître d'Oeuvre
N° de plan: 5	Lieu: REGION DU CENTRE-EST	Phase APD	Echelle : 1/100	Format : A3	N° de projet : SC-EN-2022	Dessinateur: KLAUS	Date : OCTOBRE 2022	Révision:			

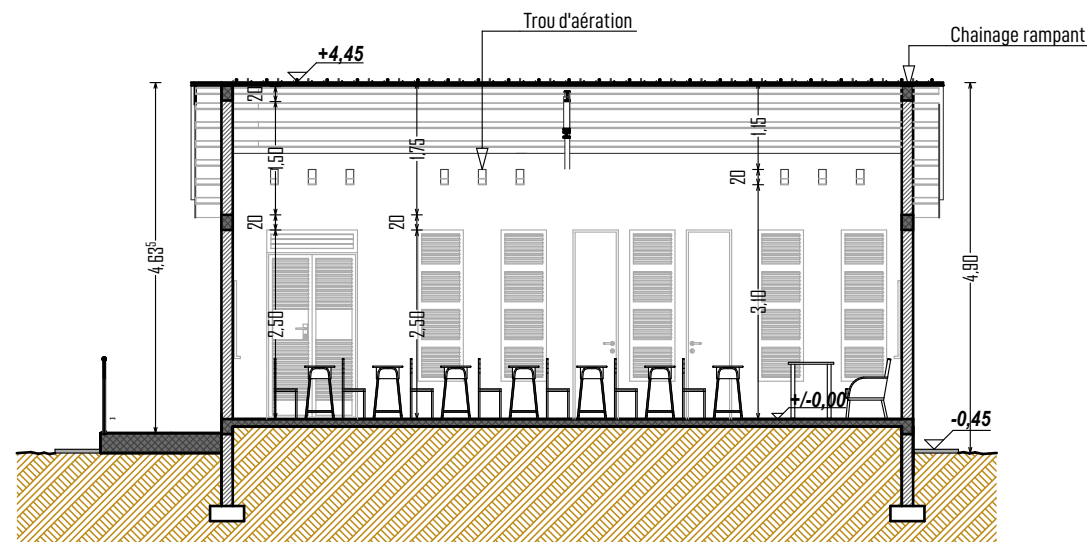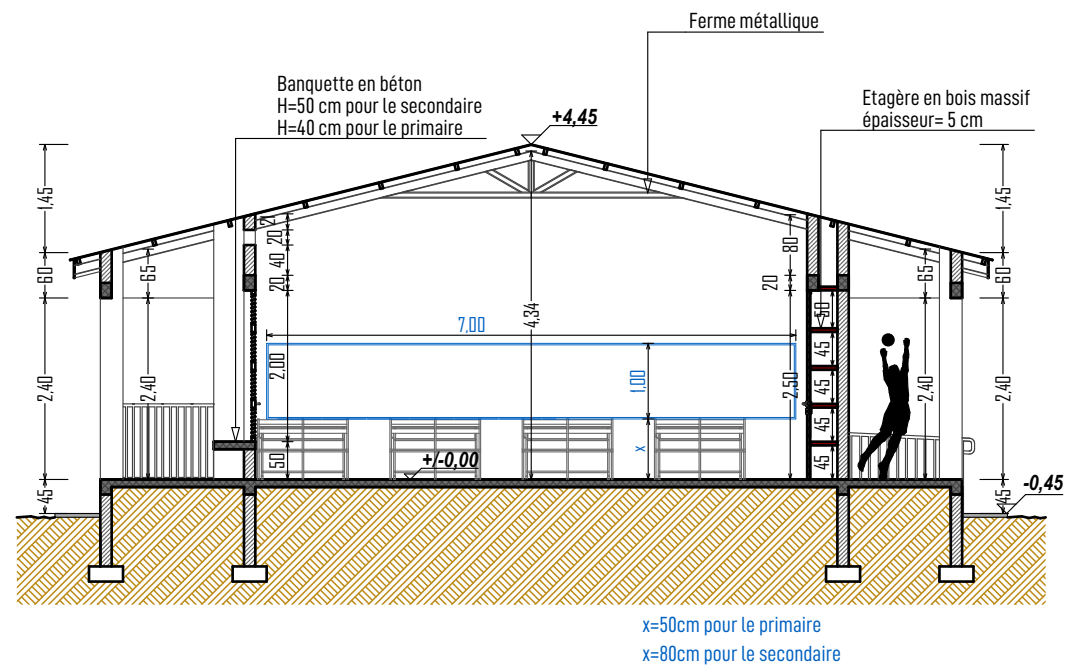


BATIMENT COMPOSE D'UNE SALLE DE CLASSE


Ouvrage :			Maître d'ouvrage:		Architecte		01 BP 8552 Ouagadougou 01 - BFA		Cachet et Signature du Maître d'Oeuvre
PROJET DE CONSTRUCTION DE SALLES DE CLASSE			Enabel AGENCE BELGE DE DEVELOPPEMENT 417 Avenue Kwame N Krumah OUAGADOUGOU (+226) 25 33 31 54 enabel.be		Cabinet d'architecture  JEAN ANSELME T. SAWADOGO ARCHITECTE D.E.N.A - MAROC		25 43 54 57 - 72 82 52 32 - 76 20 82 80 ateliers3architectes@gmail.com anselme_1er@yahoo.fr		
N° de plan:	Lieu:	Phase	Echelle :	Format :	N° de projet :	Dessinateur:	Date :	Révision:	
6	REGION DU CENTRE-EST	APD	1/100	A3	SC-EN-2022	KLAUS	OCTOBRE 2022		

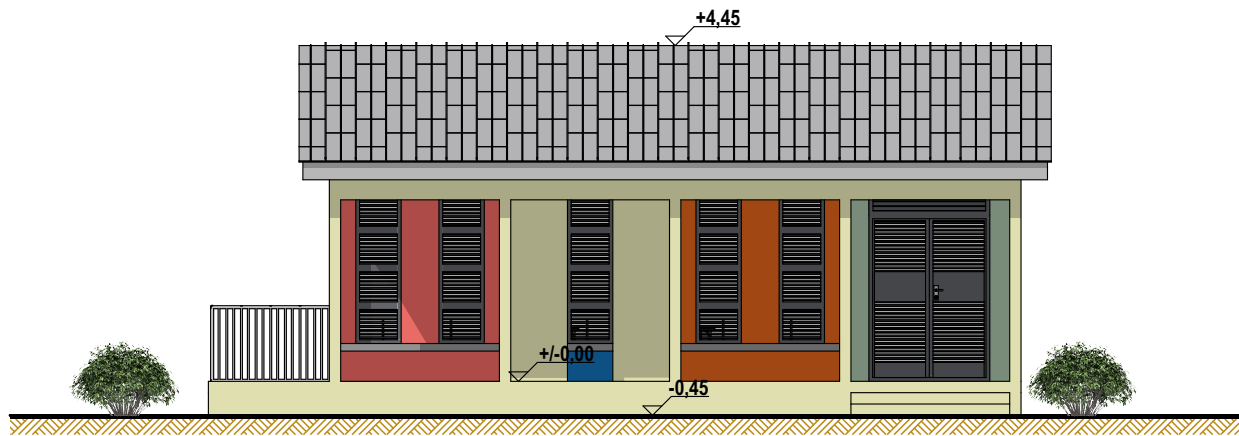


FACADE PRINCIPALE

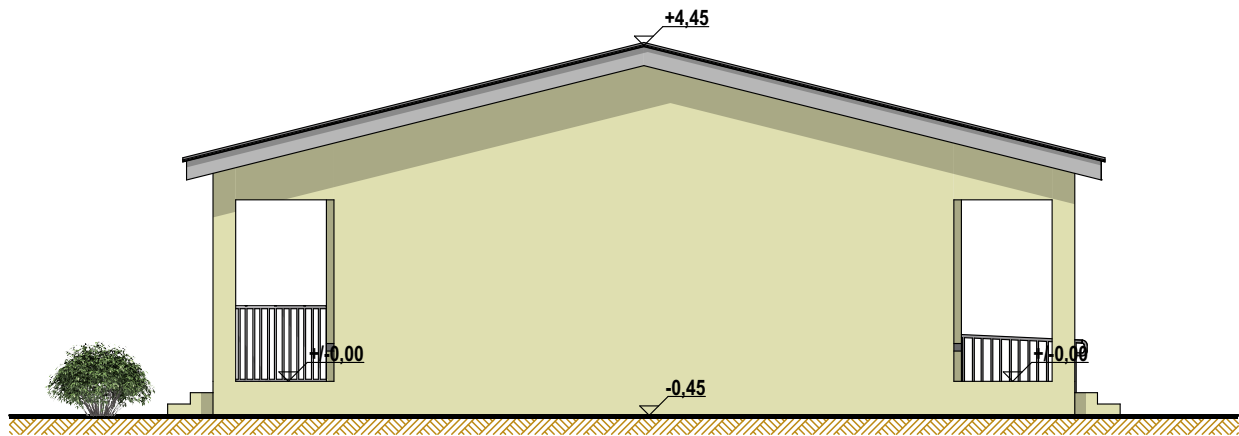

FACADE LATERALE DROITE

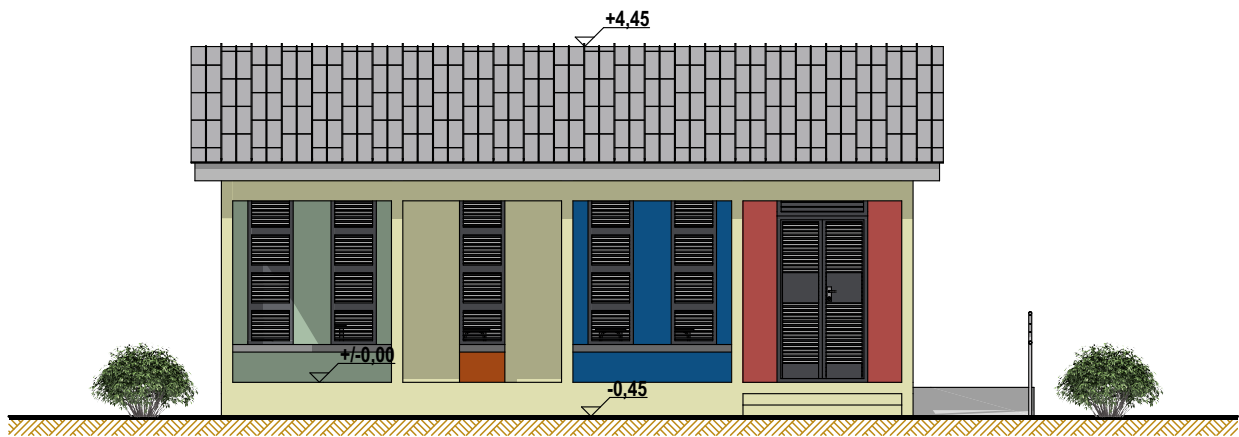


FACADE ARRIERE

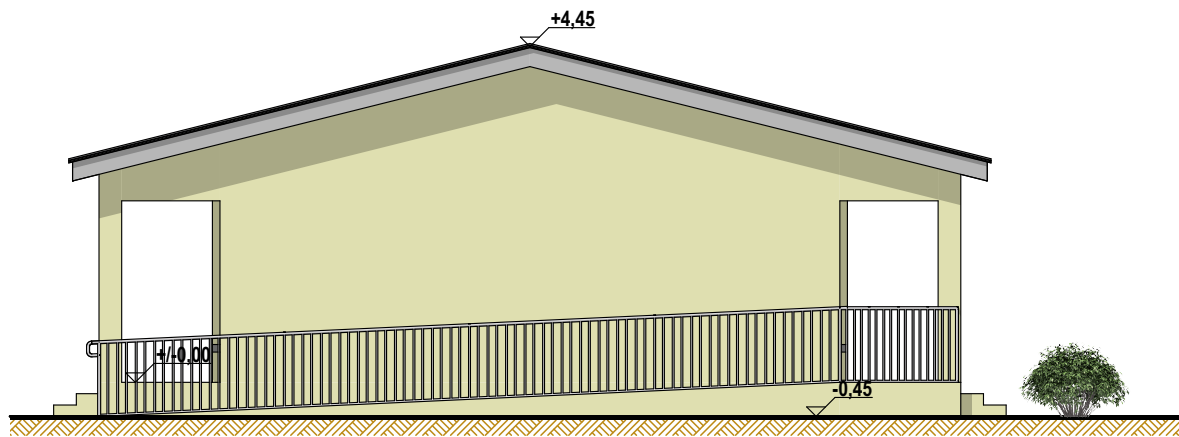


FACADE LATERALE GAUCHE

BATIMENT COMPOSE D'UNE SALLE DE CLASSE

Ouvrage : PROJET DE CONSTRUCTION DE SALLES DE CLASSE			Maître d'ouvrage: AGENCE BELGE DE DEVELOPPEMENT 417 Avenue Kwame N Krumah OUAGADOUGOU (+226) 25 33 31 54 enabel.be		Architecte Cabinet d'architecture JEAN ANSELME T. SAWADOGO ARCHITECTE D.E.N.A - MAROC		01 BP 8552 Ouagadougou 01 - BFA 25 43 54 57 - 72 82 52 32 - 76 20 82 80 ateliers3architectes@gmail.com anselme_1er@yahoo.fr		Cachet et Signature du Maître d'Oeuvre
N° de plan: 7	Lieu: REGION DU CENTRE-EST	Phase APD	Echelle : 1/100	Format : A3	N° de projet : SC-EN-2022	Dessinateur: KLAUS	Date : OCTOBRE 2022	Révision:	

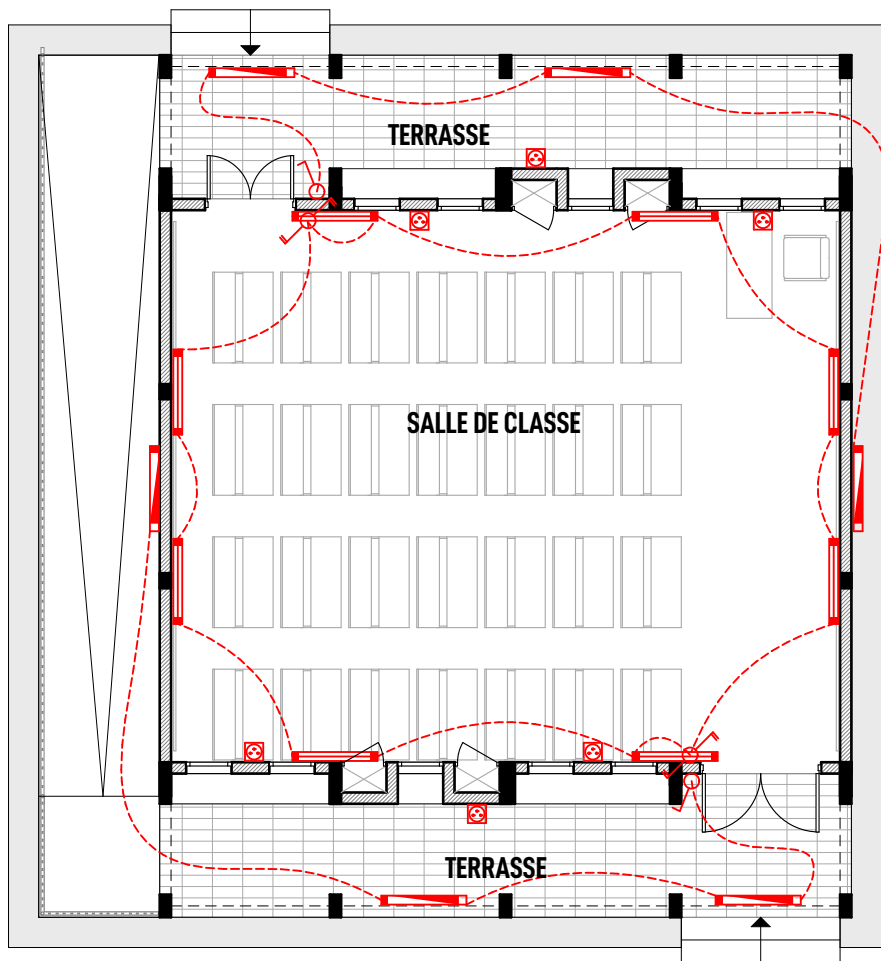

PLAN D'ELECTRICITE RDC

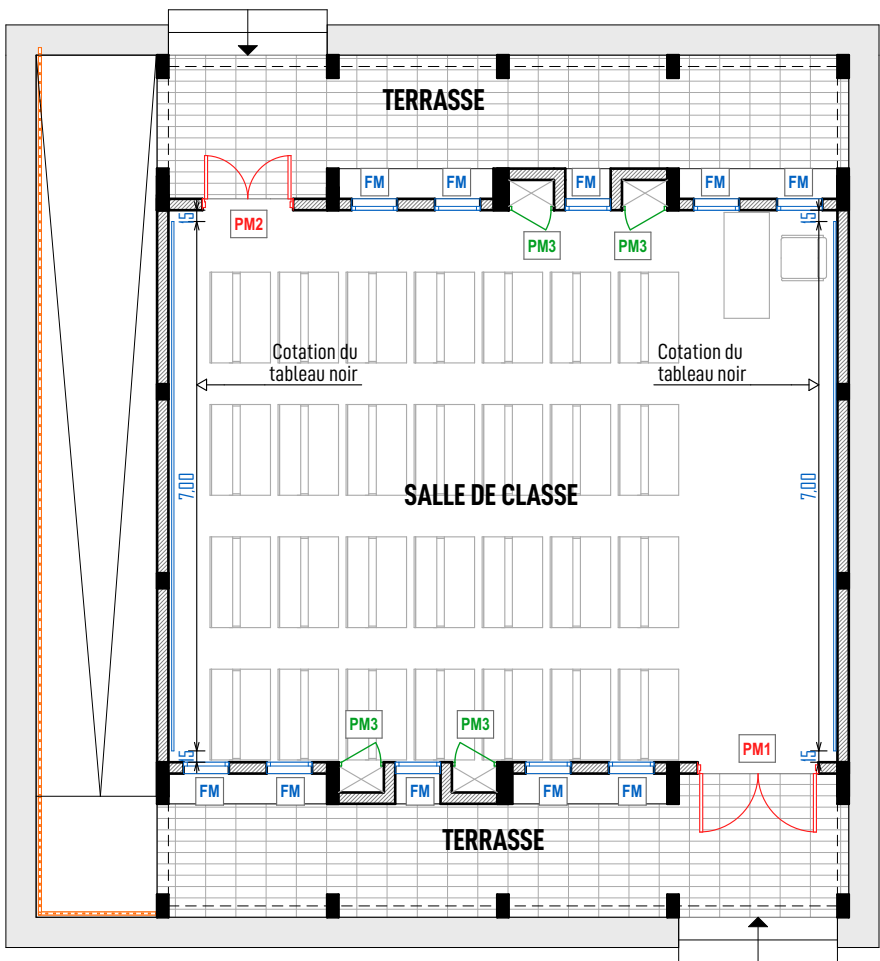

PLAN DE MENUISERIE RDC

LEGENDE	
	Réglette LED de 120 / Etanche
	Double interrupteur va et vient
	Simple interrupteur
	Prise 2P+T étanche

LEGENDE PLAN DES REPERAGES DES MENUISERIES

MENUISERIE METALLIQUE


- PM1:** Porte métallique persienne fixe à lames orientables à deux vantaux ouvrant à l'anglaise de dimension 160x250 cm avec un cadre métallique double H
- PM2:** Porte métallique persienne fixe à lames orientables à deux vantaux ouvrant à l'anglaise de dimension 120x250 cm avec un cadre métallique double H
- PM3:** Porte pleine métallique double face à un vantail ouvrant à l'anglaise de dimension 60x250 cm avec un cadre métallique simple H + un panneau en tôle métallique de 2 mm
- FM:** Fenêtre métallique persienne fixe à lames orientables de dimensions 60x200/50 cm dont les lames du premier châssis du bas sont fixes

BATIMENT COMPOSE D'UNE SALLE DE CLASSE


Ouvrage : PROJET DE CONSTRUCTION DE SALLES DE CLASSE			Maître d'ouvrage: AGENCE BELGE DE DEVELOPPEMENT 417 Avenue Kwame N Krumah OUAGADOUGOU (+226) 25 33 31 54 enabel.be		Architecte Cabinet d'architecture ATELIERS 3 ARCHITECTES	JEAN ANSELME T. SAWADOGO ARCHITECTE D.E.N.A - MAROC	01 BP 8552 Ouagadougou 01 - BFA 25 43 54 57 - 72 82 52 32 - 76 20 82 80 ateliers3architectes@gmail.com anselme_1er@yahoo.fr		Cachet et Signature du Maître d'Oeuvre	
N° de plan: 8	Lieu: REGION DU CENTRE-EST	Phase APD	Echelle : 1/100	Format : A3	N° de projet : SC-EN-2022	Dessinateur: KLAUS	Date : OCTOBRE 2022	Révision:		

Les plans et images contenus dans ce document sont une propriété intellectuelle protégée par la réglementation en vigueur au Burkina Faso. Ils ne sauraient être reproduits, modifiés ou utilisés en tout ou partie pour quelque usage que ce soit sans l'autorisation expresse du Maître d'Oeuvre.


DETAILS PORTES METALLIQUES

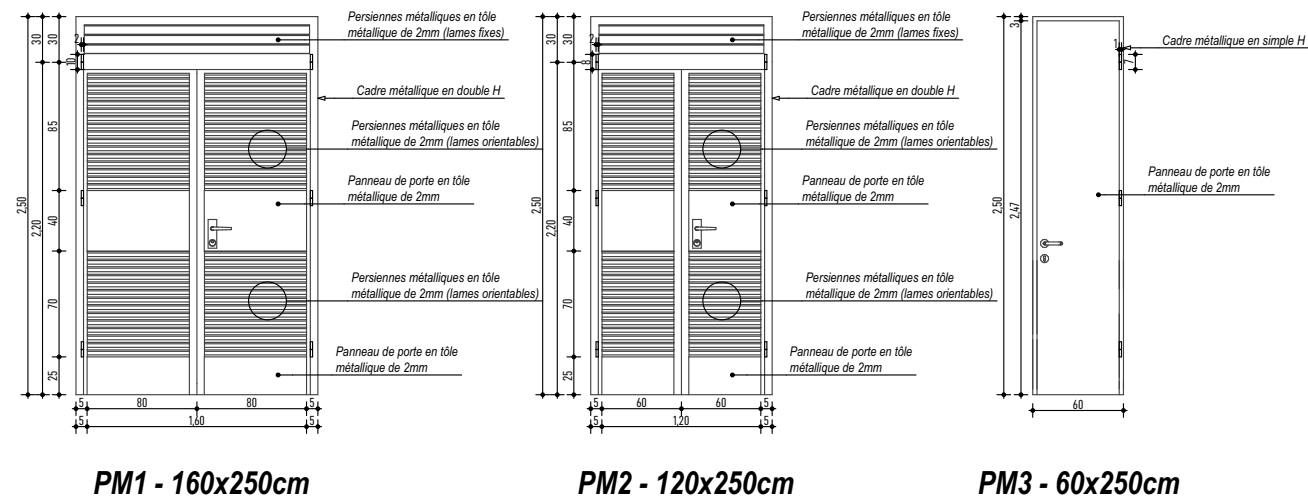

DETAILS FENETRES METALLIQUES

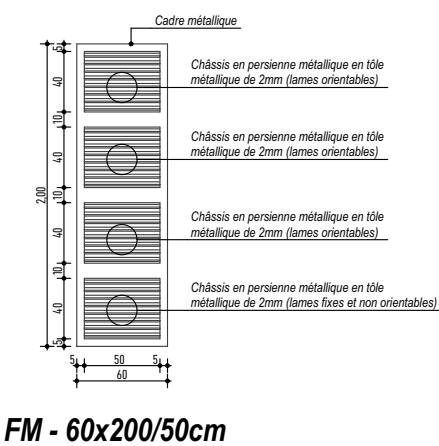


DETAILS DE GARDES-CORPS POUR RAMPE

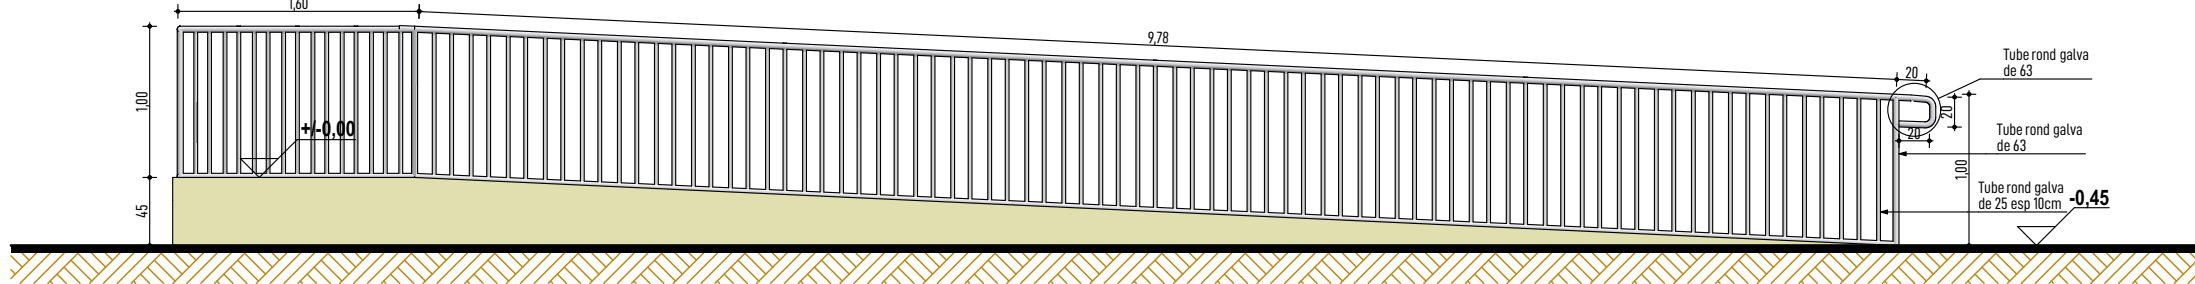

BATIMENT COMPOSE D'UNE SALLE DE CLASSE

Ouvrage : PROJET DE CONSTRUCTION DE SALLES DE CLASSE			Maître d'ouvrage: AGENCE BELGE DE DEVELOPPEMENT 417 Avenue Kwame N Krumah OUAGADOUGOU (+226) 25 33 31 54 enabel.be		Architecte Cabinet d'architecture JEAN ANSELME T. SAWADOGO ARCHITECTE D.E.N.A - MAROC		01 BP 8552 Ouagadougou 01 - BFA 25 43 54 57 - 72 82 52 32 - 76 20 82 80 ateliers3architectes@gmail.com anselme_1er@yahoo.fr		Cachet et Signature du Maître d'Oeuvre
N° de plan: 9	Lieu: REGION DU CENTRE-EST	Phase APD	Echelle : 1/50	Format : A3	N° de projet : SC-EN-2022	Dessinateur: KLAUS	Date : OCTOBRE 2022	Révision:	

BANDE ANTI-EROSIVE EN
BETON NON ARME

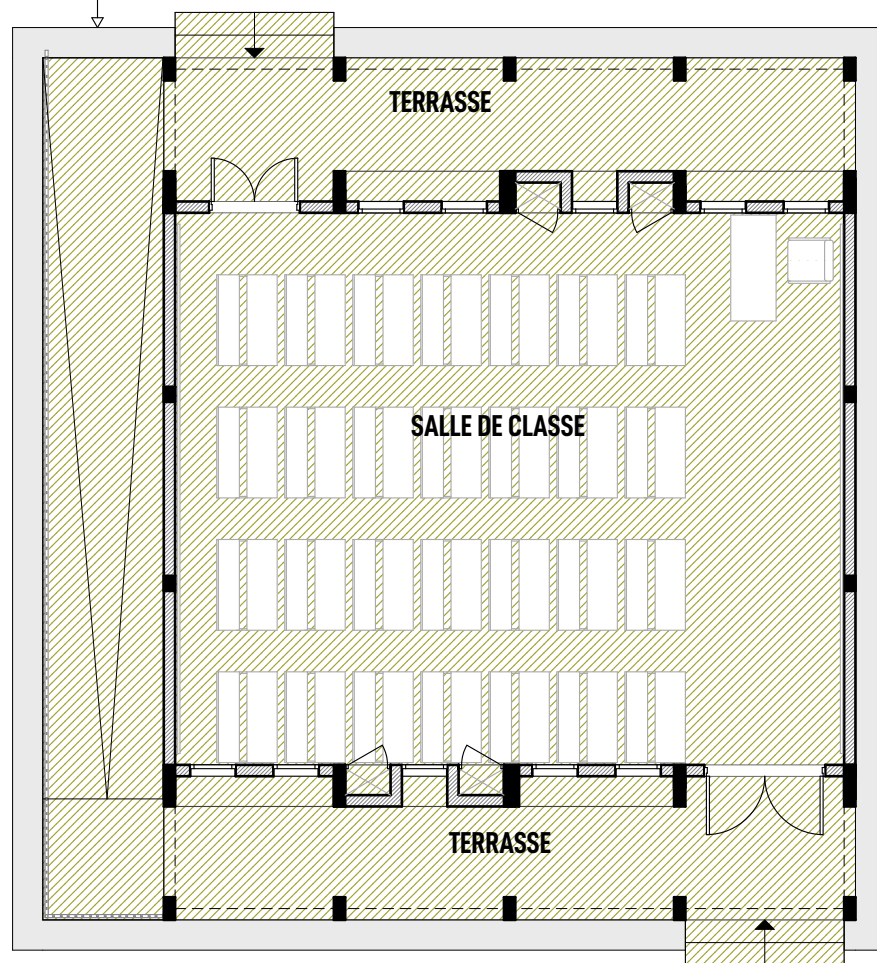


REVETEMENT SOL

LEGENDE


CHAPE EN CIMENT

BATIMENT COMPOSE D'UNE SALLE DE CLASSE


Ouvrage : PROJET DE CONSTRUCTION DE SALLES DE CLASSE			Maître d'ouvrage: AGENCE BELGE DE DEVELOPPEMENT 417 Avenue Kwame N Krumah OUAGADOUGOU (+226) 25 33 31 54 enabel.be		Architecte Cabinet d'architecture  ATELIERS 3 ARCHITECTES	JEAN ANSELME T. SAWADOGO ARCHITECTE D.E.N.A - MAROC		01 BP 8552 Ouagadougou 01 - BFA 25 43 54 57 - 72 82 52 32 - 76 20 82 80 ateliers3architectes@gmail.com anselme_1er@yahoo.fr		Cachet et Signature du Maître d'Oeuvre	
N° de plan: 10	Lieu: REGION DU CENTRE-EST	Phase APD	Echelle : 1/100	Format : A3	N° de projet : SC-EN-2022	Dessinateur: KLAUS	Date : OCTOBRE 2022	Révision:			

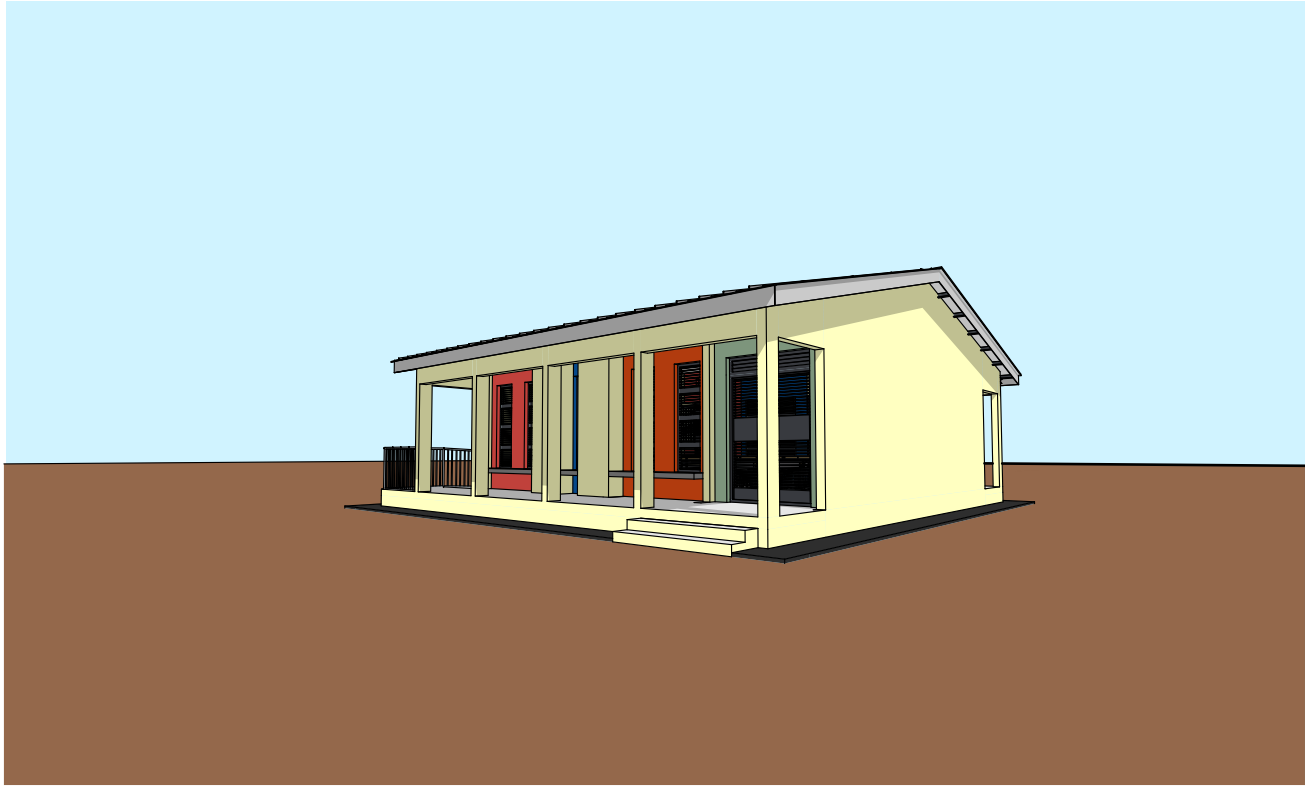


CROQUIS D'AMBIANCE

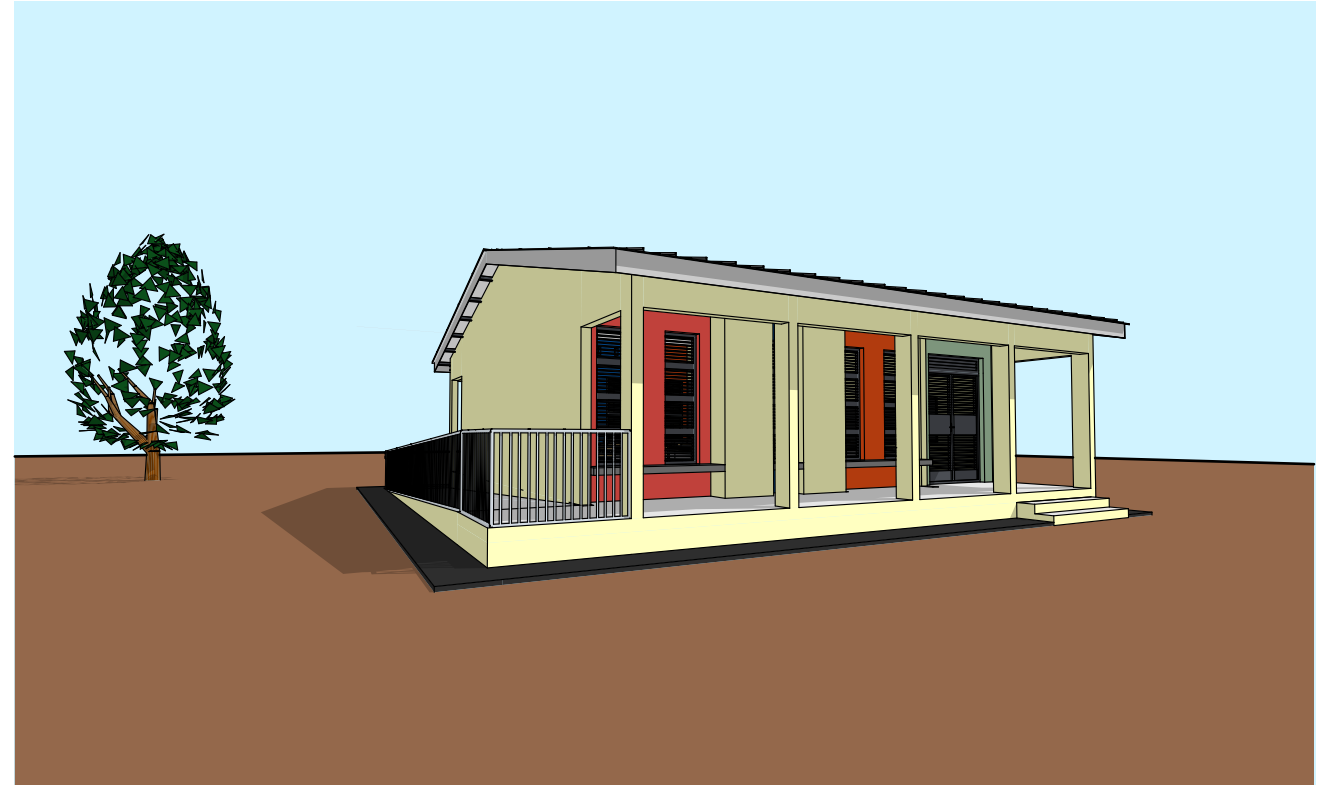

CROQUIS D'AMBIANCE

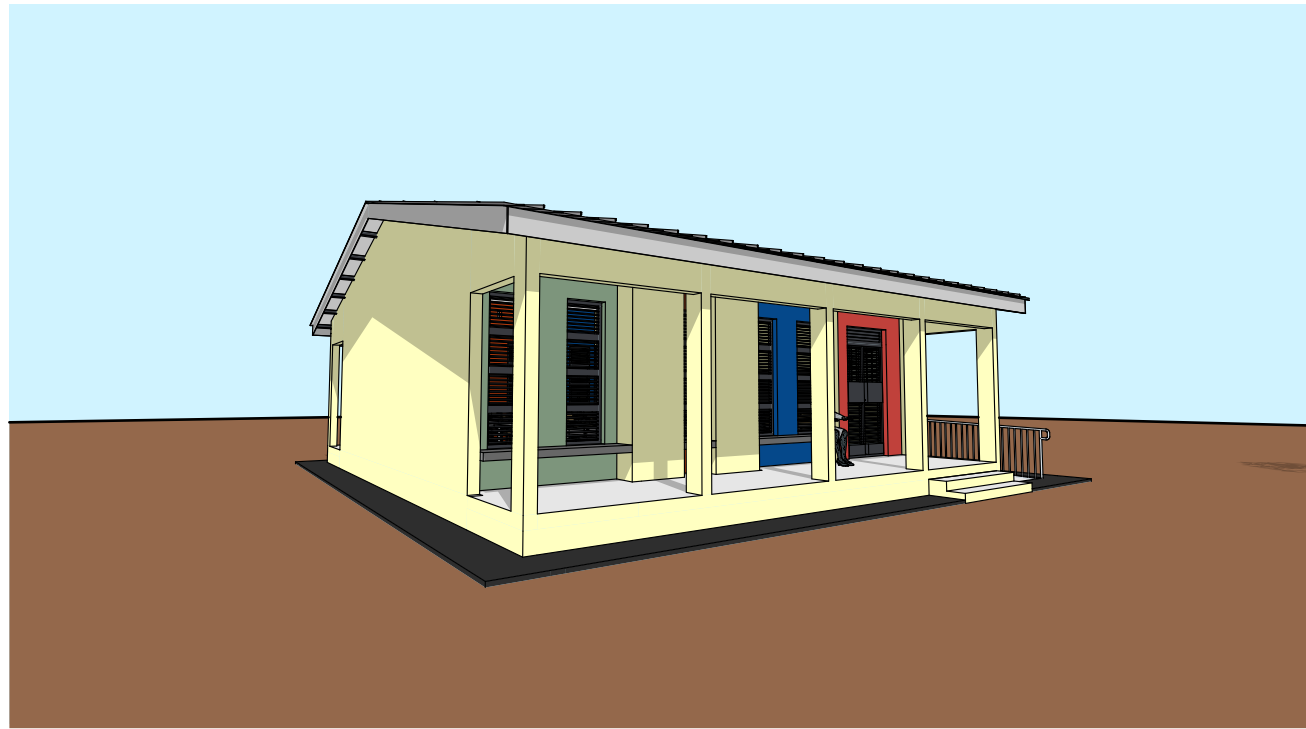

CROQUIS D'AMBIANCE

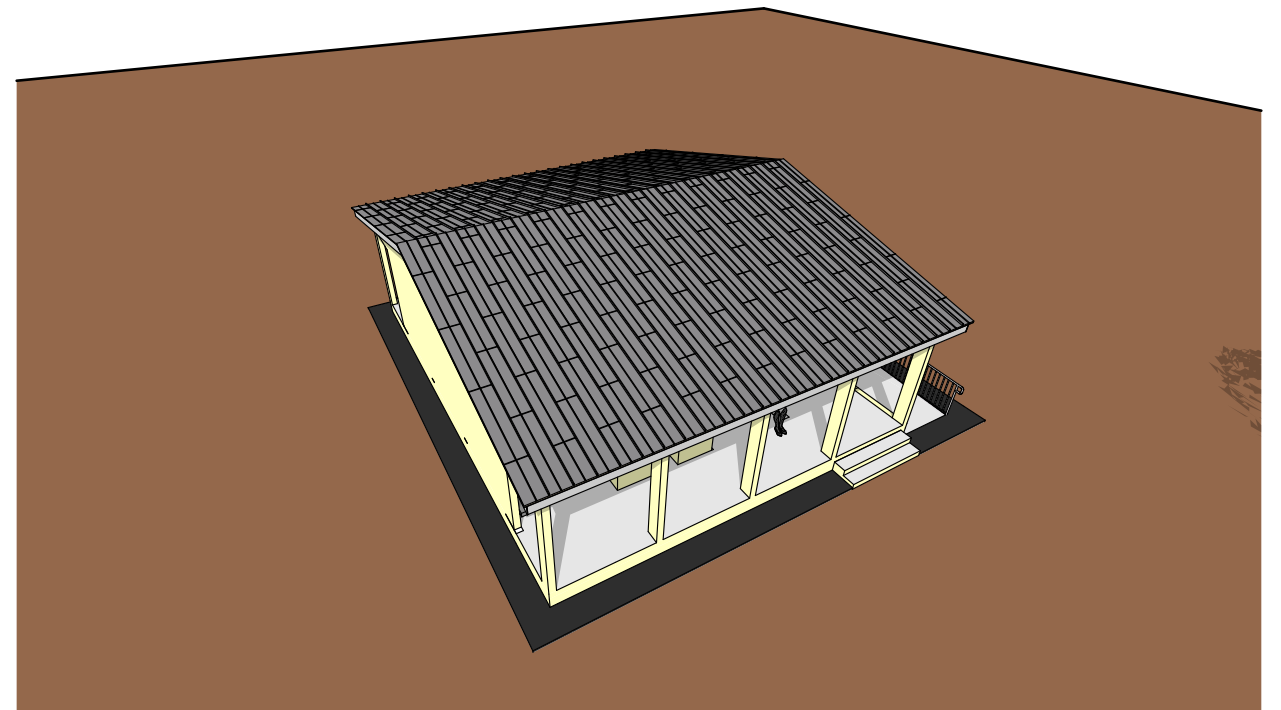

CROQUIS D'AMBIANCE

BATIMENT COMPOSE D'UNE SALLE DE CLASSE


Ouvrage : PROJET DE CONSTRUCTION DE SALLES DE CLASSE			Maître d'ouvrage: AGENCE BELGE DE DEVELOPPEMENT 417 Avenue Kwame N Krumah OUAGADOUGOU (+226) 25 33 31 54 enabel.be		Architecte Cabinet d'architecture  ATELIERS 3 ARCHITECTES	JEAN ANSELME T. SAWADOGO ARCHITECTE D.E.N.A - MAROC	01 BP 8552 Ouagadougou 01 - BFA 25 43 54 57 - 72 82 52 32 - 76 20 82 80 ateliers3architectes@gmail.com anselme_1er@yahoo.fr		Cachet et Signature du Maître d'Oeuvre
N° de plan: 11	Lieu: REGION DU CENTRE-EST	Phase APD	Echelle : VARIABLE	Format : A3	N° de projet : SC-EN-2022	Dessinateur: KLAUS	Date : OCTOBRE 2022	Révision:	

BLOC DE TOILETTES EXTERNES - WC QUATRE POSTES - WC PMR




WC 4 POSTES


Ouvrage : PROJET DE CONSTRUCTION DE SALLES DE CLASSE			Maître d'ouvrage: AGENCE BELGE DE DEVELOPPEMENT 417 Avenue Kwame N Krumah OUAGADOUGOU (+226) 25 33 31 54 enabel.be 		Architecte Cabinet d'architecture  ATELIER 3 ARCHITECTES		JEAN ANSELME T. SAWADOGO ARCHITECTE D.E.N.A - MAROC 01 BP 8552 Ouagadougou 01 - BFA 25 43 54 57 - 72 82 52 32 - 76 20 82 80 ateliers3architectes@gmail.com anselme_1er@yahoo.fr		Cachet et Signature du Maître d'Oeuvre	
N° de plan: 13	Lieu: REGION DU CENTRE-EST	Phase APD	Echelle : 1/100	Format : A3	N° de projet : SC-EN-2022	Dessinateur: KLAUS	Date : OCTOBRE 2022	Révision:		

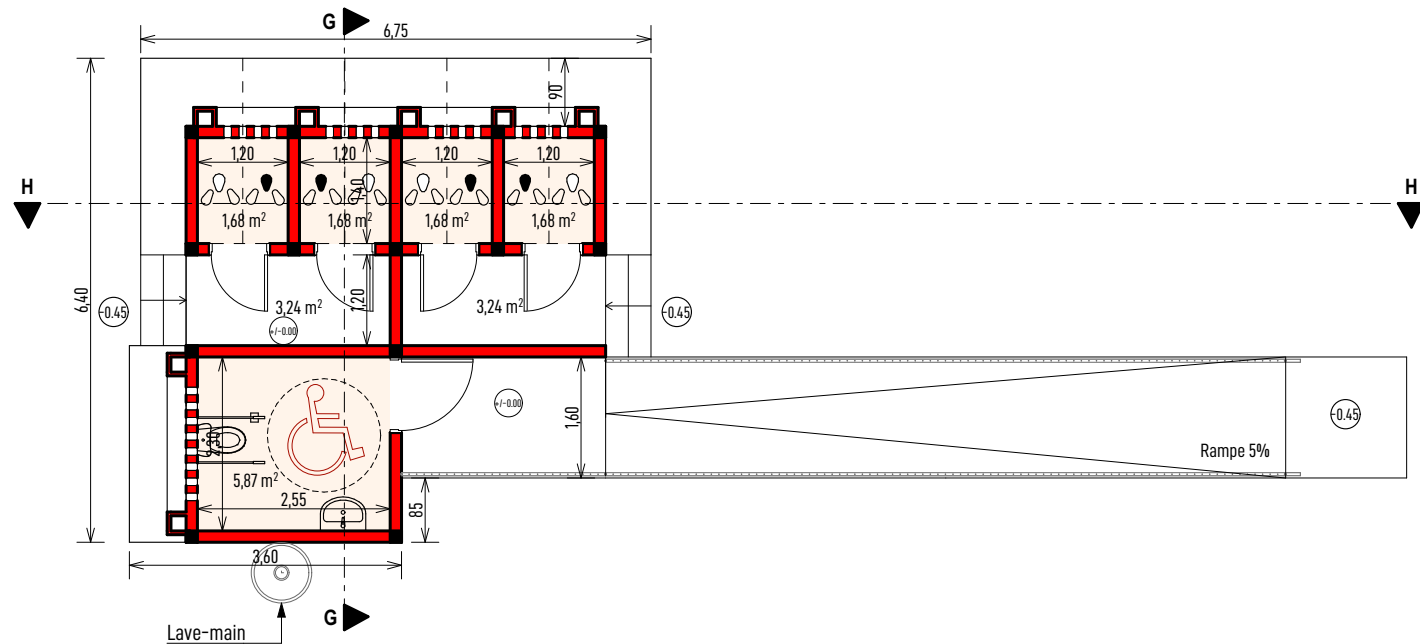


PLAN D'AMENAGEMENT RDC

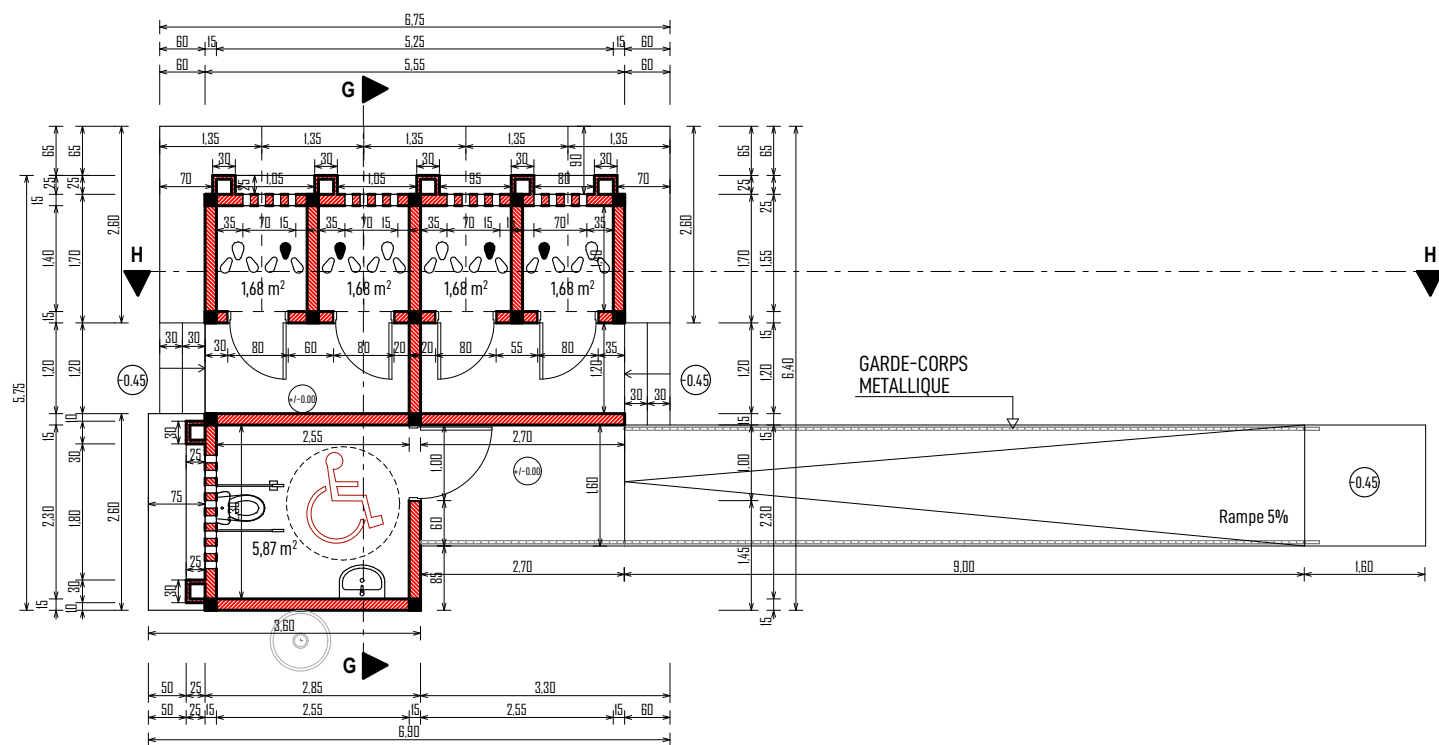

PLAN D'EXECUTION RDC

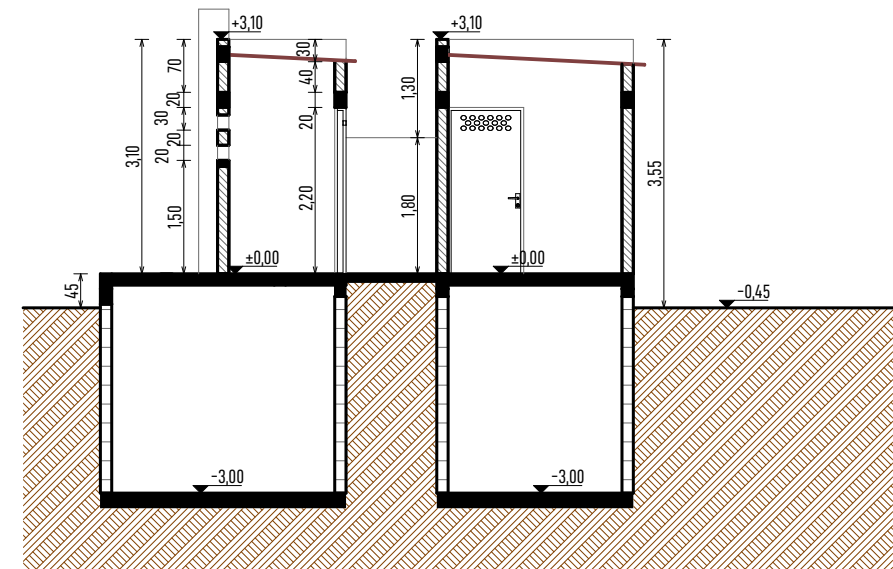


COUPE G-G

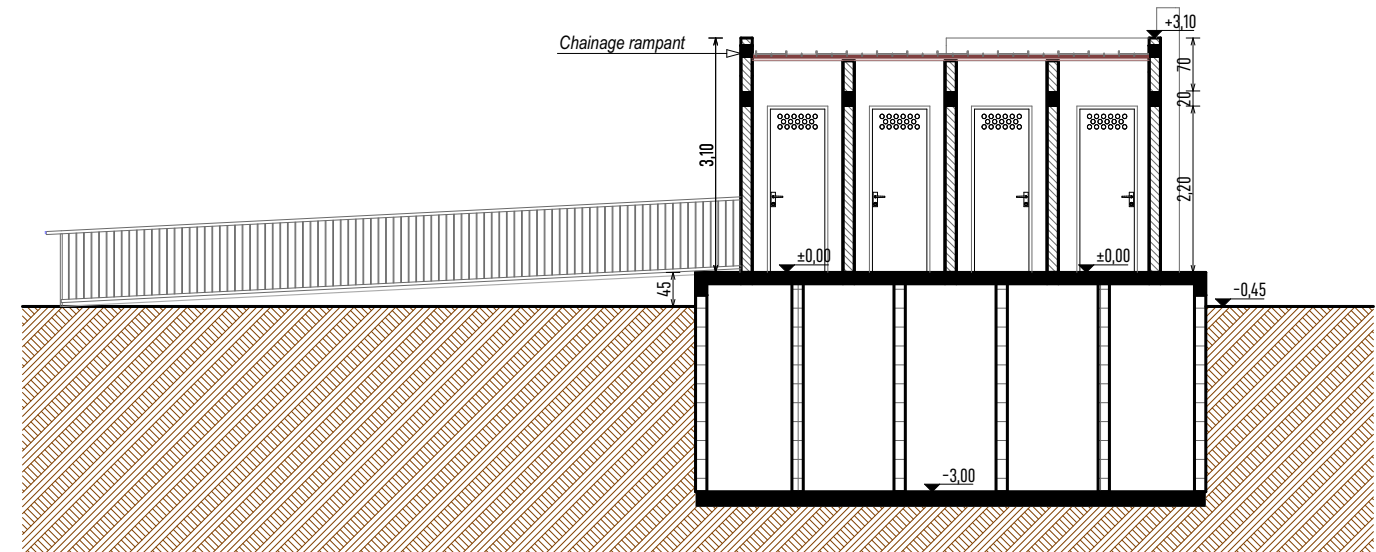


COUPE H-H

WC 4 POSTES


Ouvrage : PROJET DE CONSTRUCTION DE SALLES DE CLASSE			Maître d'ouvrage: AGENCE BELGE DE DEVELOPPEMENT 417 Avenue Kwame N Krumah OUAGADOUGOU (+226) 25 33 31 54 enabel.be		Architecte Cabinet d'architecture JEAN ANSELME T. SAWADOGO ARCHITECTE D.E.N.A - MAROC		01 BP 8552 Ouagadougou 01 - BFA 25 43 54 57 - 72 82 52 32 - 76 20 82 80 ateliers3architectes@gmail.com anselme_1er@yahoo.fr		Cachet et Signature du Maître d'Oeuvre	
N° de plan: 14	Lieu: REGION DU CENTRE-EST	Phase APD	Echelle : 1/100	Format : A3	N° de projet : SC-EN-2022	Dessinateur: KLAUS	Date : OCTOBRE 2022	Révision:		

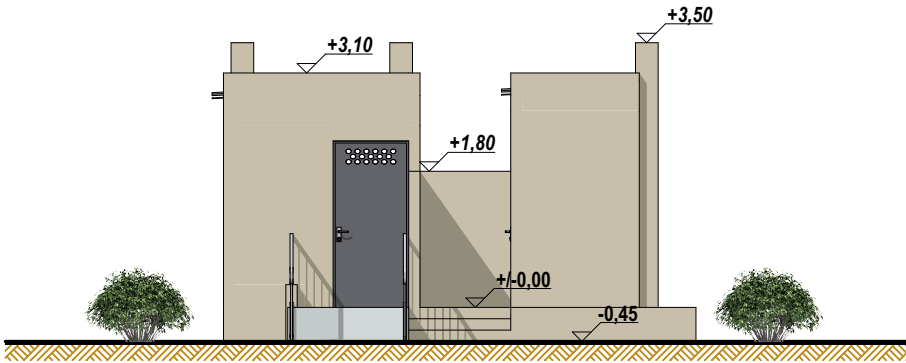


FACADE PRINCIPALE

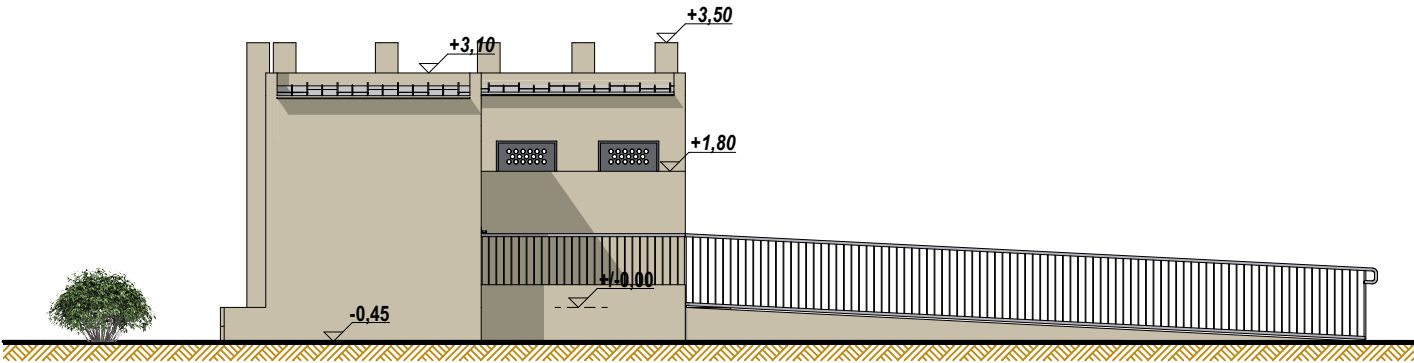

FACADE LATERALE GAUCHE

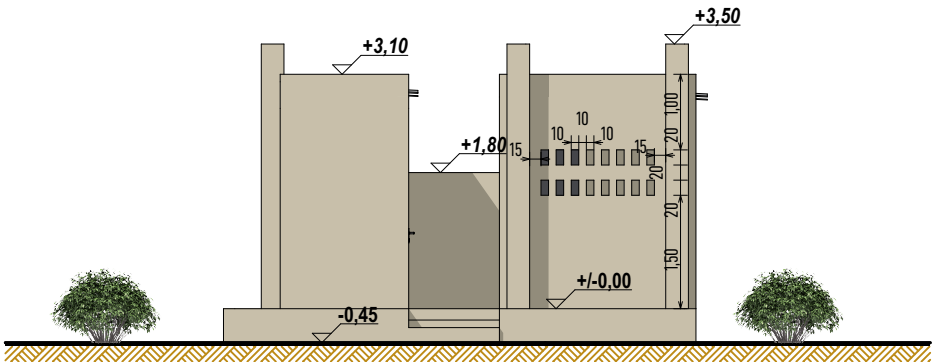


FACADE ARRIERE

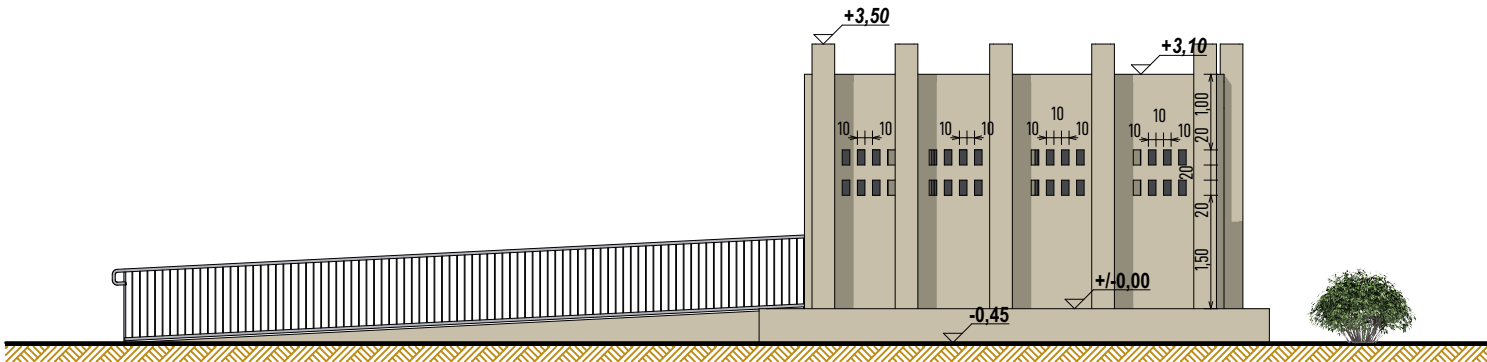

FACADE LATERALE DROITE

WC 4 POSTES


Ouvrage : PROJET DE CONSTRUCTION DE SALLES DE CLASSE			Maître d'ouvrage: AGENCE BELGE DE DEVELOPPEMENT 417 Avenue Kwame N Krumah OUAGADOUGOU (+226) 25 33 31 54 enabel.be		Architecte Cabinet d'architecture JEAN ANSELME T. SAWADOGO ARCHITECTE D.E.N.A - MAROC		01 BP 8552 Ouagadougou 01 - BFA 25 43 54 57 - 72 82 52 32 - 76 20 82 80 ateliers3architectes@gmail.com anselme_1er@yahoo.fr		Cachet et Signature du Maître d'Oeuvre	
N° de plan: 15	Lieu: REGION DU CENTRE-EST	Phase APD	Echelle : 1/100	Format : A3	N° de projet : SC-EN-2022	Dessinateur: KLAUS	Date : OCTOBRE 2022	Révision:		

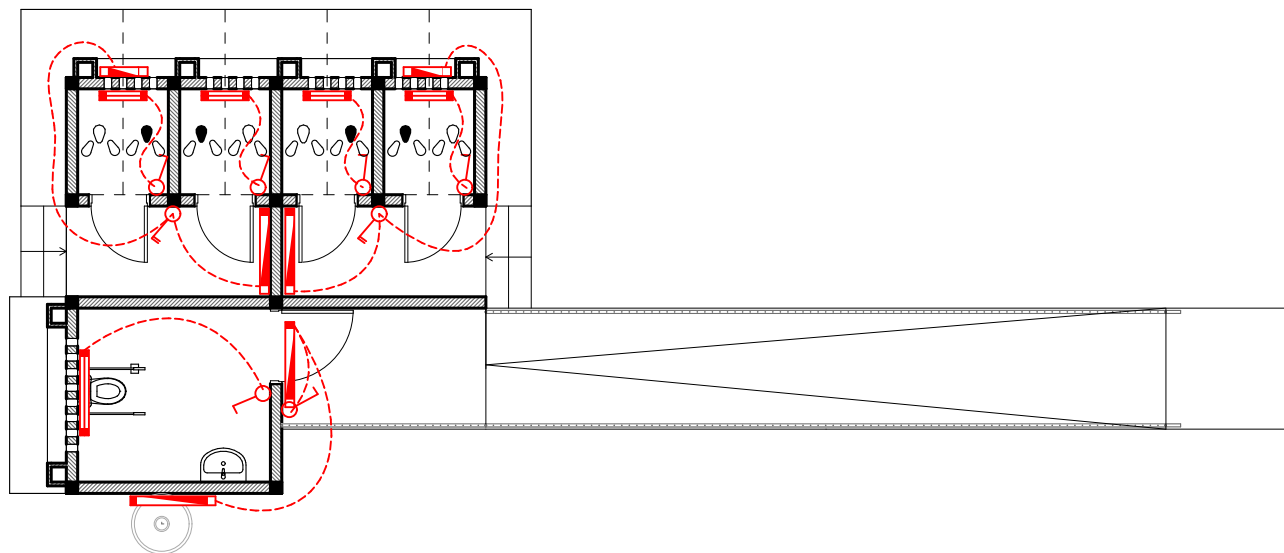

PLAN D'ELECTRICITE RDC

LEGENDE

	Réglette LED de 120 / Etanche
	Réglette LED de 60 / Etanche
	Interrupteur 1 pôle
	Interrupteur 2 pôles

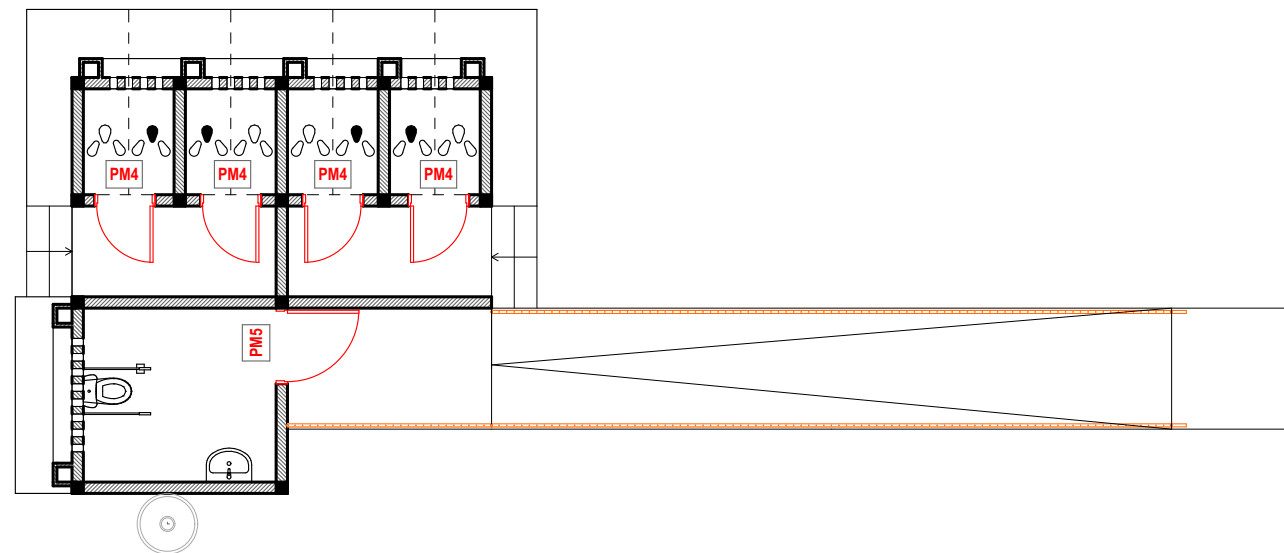

PLAN DE MENUISERIE RDC

LEGENDE PLAN DES REPERAGES DES MENUISERIES


MENUISERIE METALLIQUE

- PM4 :** Porte pleine métallique double face à un vantail ouvrant à l'anglaise de dimension 80x220 cm avec un cadre métallique simple H + un panneau en tôle métallique de 2 mm
- PM5 :** Porte pleine métallique double face à un vantail ouvrant à l'anglaise de dimension 100x220 cm avec un cadre métallique simple H + un panneau en tôle métallique de 2 mm

WC 4 POSTES


Ouvrage : PROJET DE CONSTRUCTION DE SALLES DE CLASSE			Maître d'ouvrage: AGENCE BELGE DE DEVELOPPEMENT 417 Avenue Kwame N Krumah OUAGADOUGOU (+226) 25 33 31 54 enabel.be		Architecte Cabinet d'architecture  ATELIERS 3 ARCHITECTES		JEAN ANSELME T. SAWADOGO ARCHITECTE D.E.N.A - MAROC		01 BP 8552 Ouagadougou 01 - BFA 25 43 54 57 - 72 82 52 32 - 76 20 82 80 ateliers3architectes@gmail.com anselme_1er@yahoo.fr		Cachet et Signature du Maître d'Oeuvre	
N° de plan: 16	Lieu: REGION DU CENTRE-EST	Phase APD	Echelle : 1/100	Format : A3	N° de projet : SC-EN-2022	Dessinateur: KLAUS	Date : OCTOBRE 2022	Révision:				

DETAILS PORTES METALLIQUES

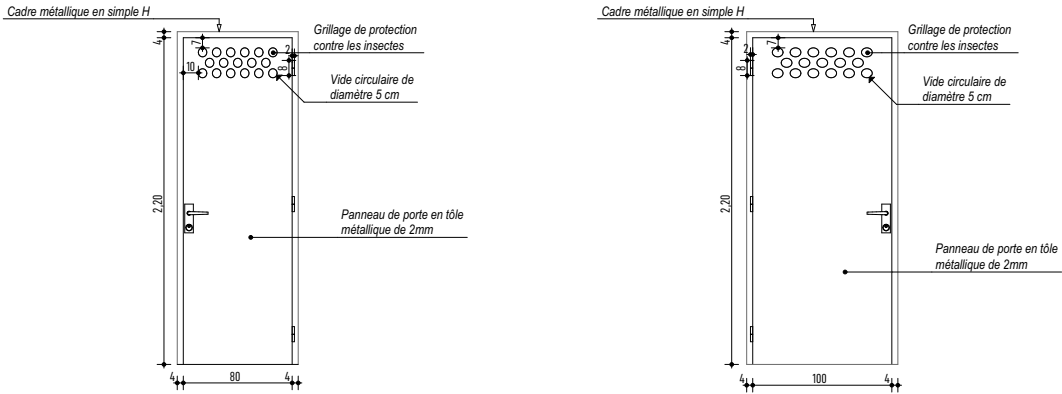


PM4 - 80x220cm E = 1/50 PM5 - 100x220cm

DETAILS DE GARDES-CORPS POUR RAMPE

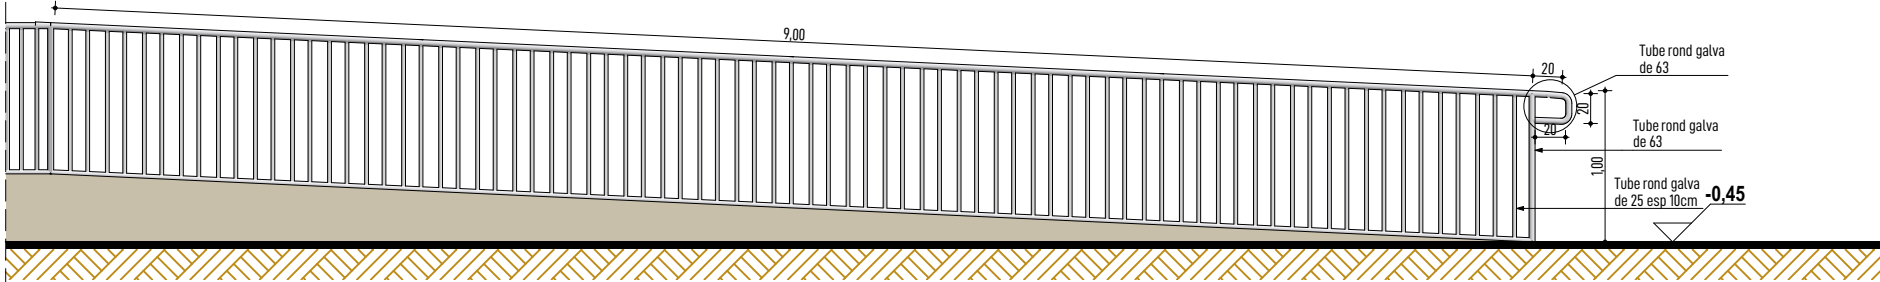

E = 1/50

REVETEMENT SOL

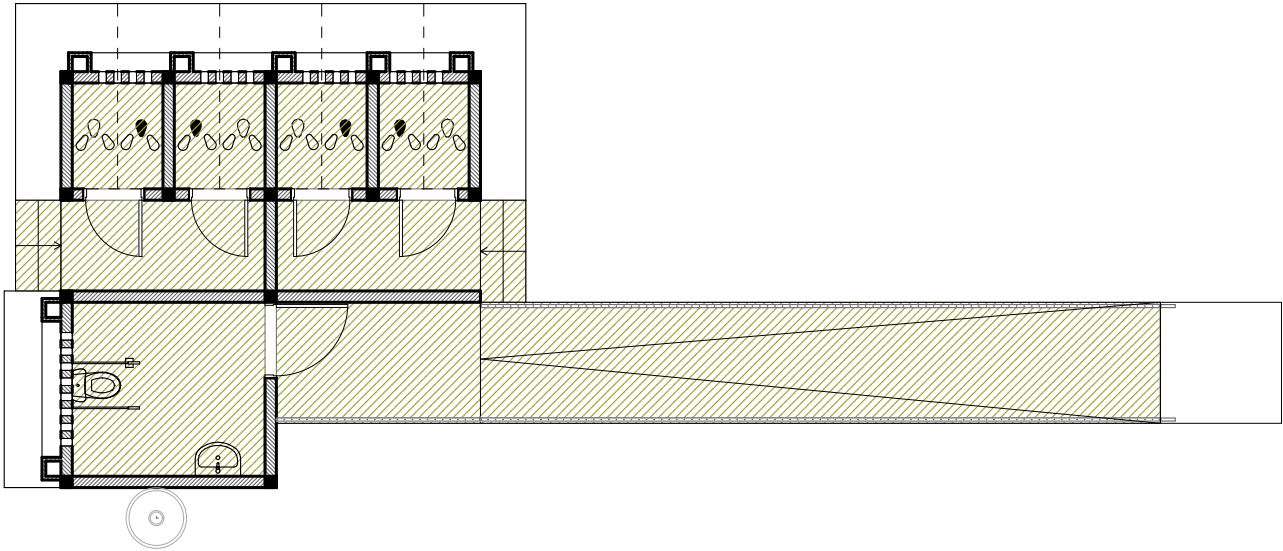


LEGENDE

CHAPE EN CIMENT


WC 4 POSTES

Ouvrage : PROJET DE CONSTRUCTION DE SALLES DE CLASSE			Maître d'ouvrage: AGENCE BELGE DE DEVELOPPEMENT 417 Avenue Kwame N Krumah OUAGADOUGOU (+226) 25 33 31 54 enabel.be		Architecte Cabinet d'architecture JEAN ANSELME T. SAWADOGO ARCHITECTE D.E.N.A - MAROC		01 BP 8552 Ouagadougou 01 - BFA 25 43 54 57 - 72 82 52 32 - 76 20 82 80 ateliers3architectes@gmail.com anselme_1er@yahoo.fr		Cachet et Signature du Maître d'Oeuvre
N° de plan: 17	Lieu: REGION DU CENTRE-EST	Phase APD	Echelle : 1/100	Format : A3	N° de projet : SC-EN-2022	Dessinateur: KLAUS	Date : OCTOBRE 2022	Révision:	

Les plans et images contenus dans ce document sont une propriété intellectuelle protégée par la réglementation en vigueur au Burkina Faso. Ils ne sauraient être reproduits, modifiés ou utilisés en tout ou partie pour quelque usage que ce soit sans l'autorisation expresse du Maître d'Oeuvre.

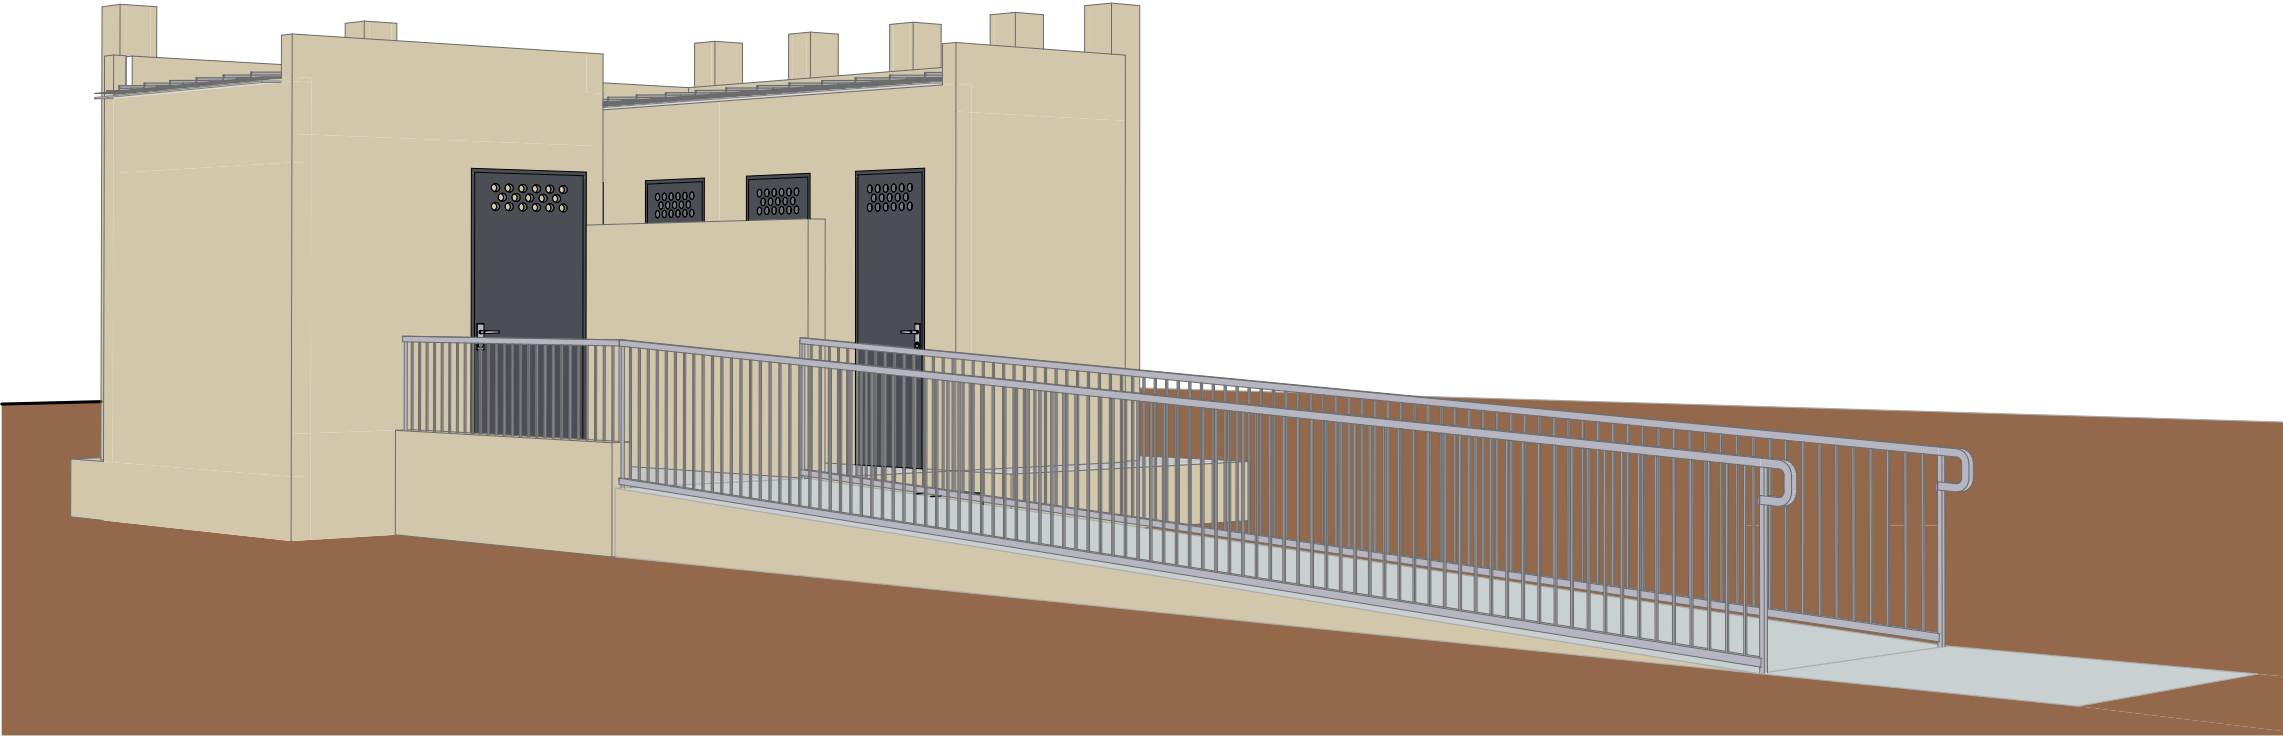

CROQUIS D'AMBIANCE

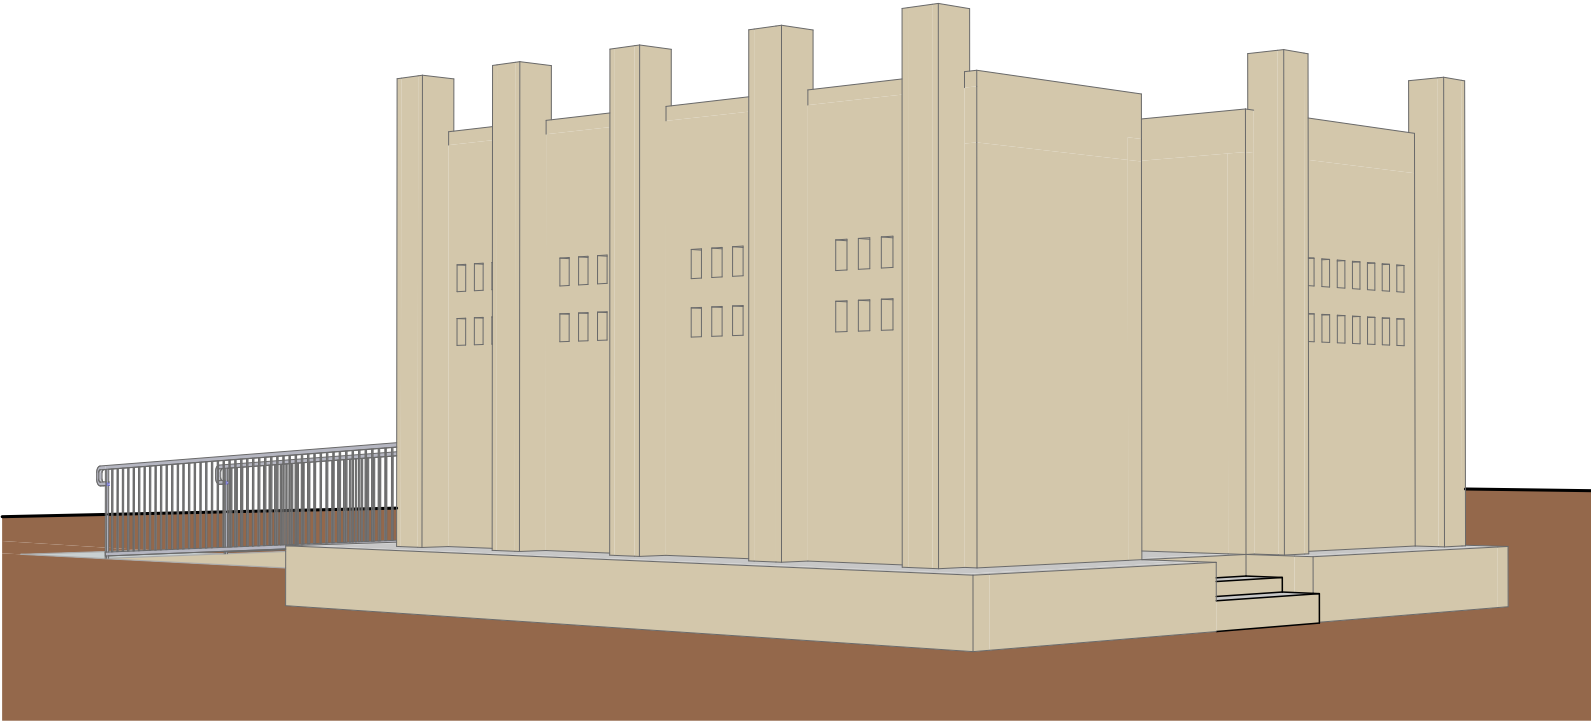

CROQUIS D'AMBIANCE

WC 4 POSTES

Ouvrage : PROJET DE CONSTRUCTION DE SALLES DE CLASSE			Maître d'ouvrage: AGENCE BELGE DE DEVELOPPEMENT 417 Avenue Kwame N Krumah OUAGADOUGOU (+226) 25 33 31 54 enabel.be		Architecte Cabinet d'architecture  ATELIERS 3 ARCHITECTES		JEAN ANSELME T. SAWADOGO ARCHITECTE D.E.N.A - MAROC		01 BP 8552 Ouagadougou 01 - BFA 25 43 54 57 - 72 82 52 32 - 76 20 82 80 ateliers3architectes@gmail.com anselme_1er@yahoo.fr		Cachet et Signature du Maître d'Oeuvre
N° de plan: 18	Lieu: REGION DU CENTRE-EST	Phase APD	Echelle : VARIABLE	Format : A3	N° de projet : SC-EN-2022	Dessinateur: KLAUS	Date : OCTOBRE 2022	Révision:			