

# INGENIERIE

■ **OUVRAGE :** **BATIMENT A USAGE DE MAGASINS POUR LE  
35<sup>e</sup> ESCADRON DE LA GENDARMERIE NATIONALE**

■ **LIEU :** *TENKODOGO - REGION DU CENTRE-EST*

■ **MAITRE D'OUVRAGE :**

**Enabel** 

**AGENCE BELGE DE DEVELOPPEMENT**

417 AVENUE KWAME N'KRUMAH - OUAGADOUGOU

(+226) 25 33 31 54 / enabel.be

■ **MAITRE D'OEUVRE :**



**ATELIERS 3 ARCHITECTES**

**JEAN ANSELME T. SAWADOGO**  
ARCHITECTE DENA - MAROC

RCCM BF OUA 2015 A 4103

N° IFU 00067781A

Agrément n° 2018-0051/MUH/SG/DGAHC

01 BP : 8552 OUAGADOUGOU 01 - BFA


(+226) 25 43 54 57- 72 82 52 32 - 76 20 82 80

anselme\_1er@yahoo.fr

ateliers3architectes@gmail.com

INGENIERIE\_MARS 2023




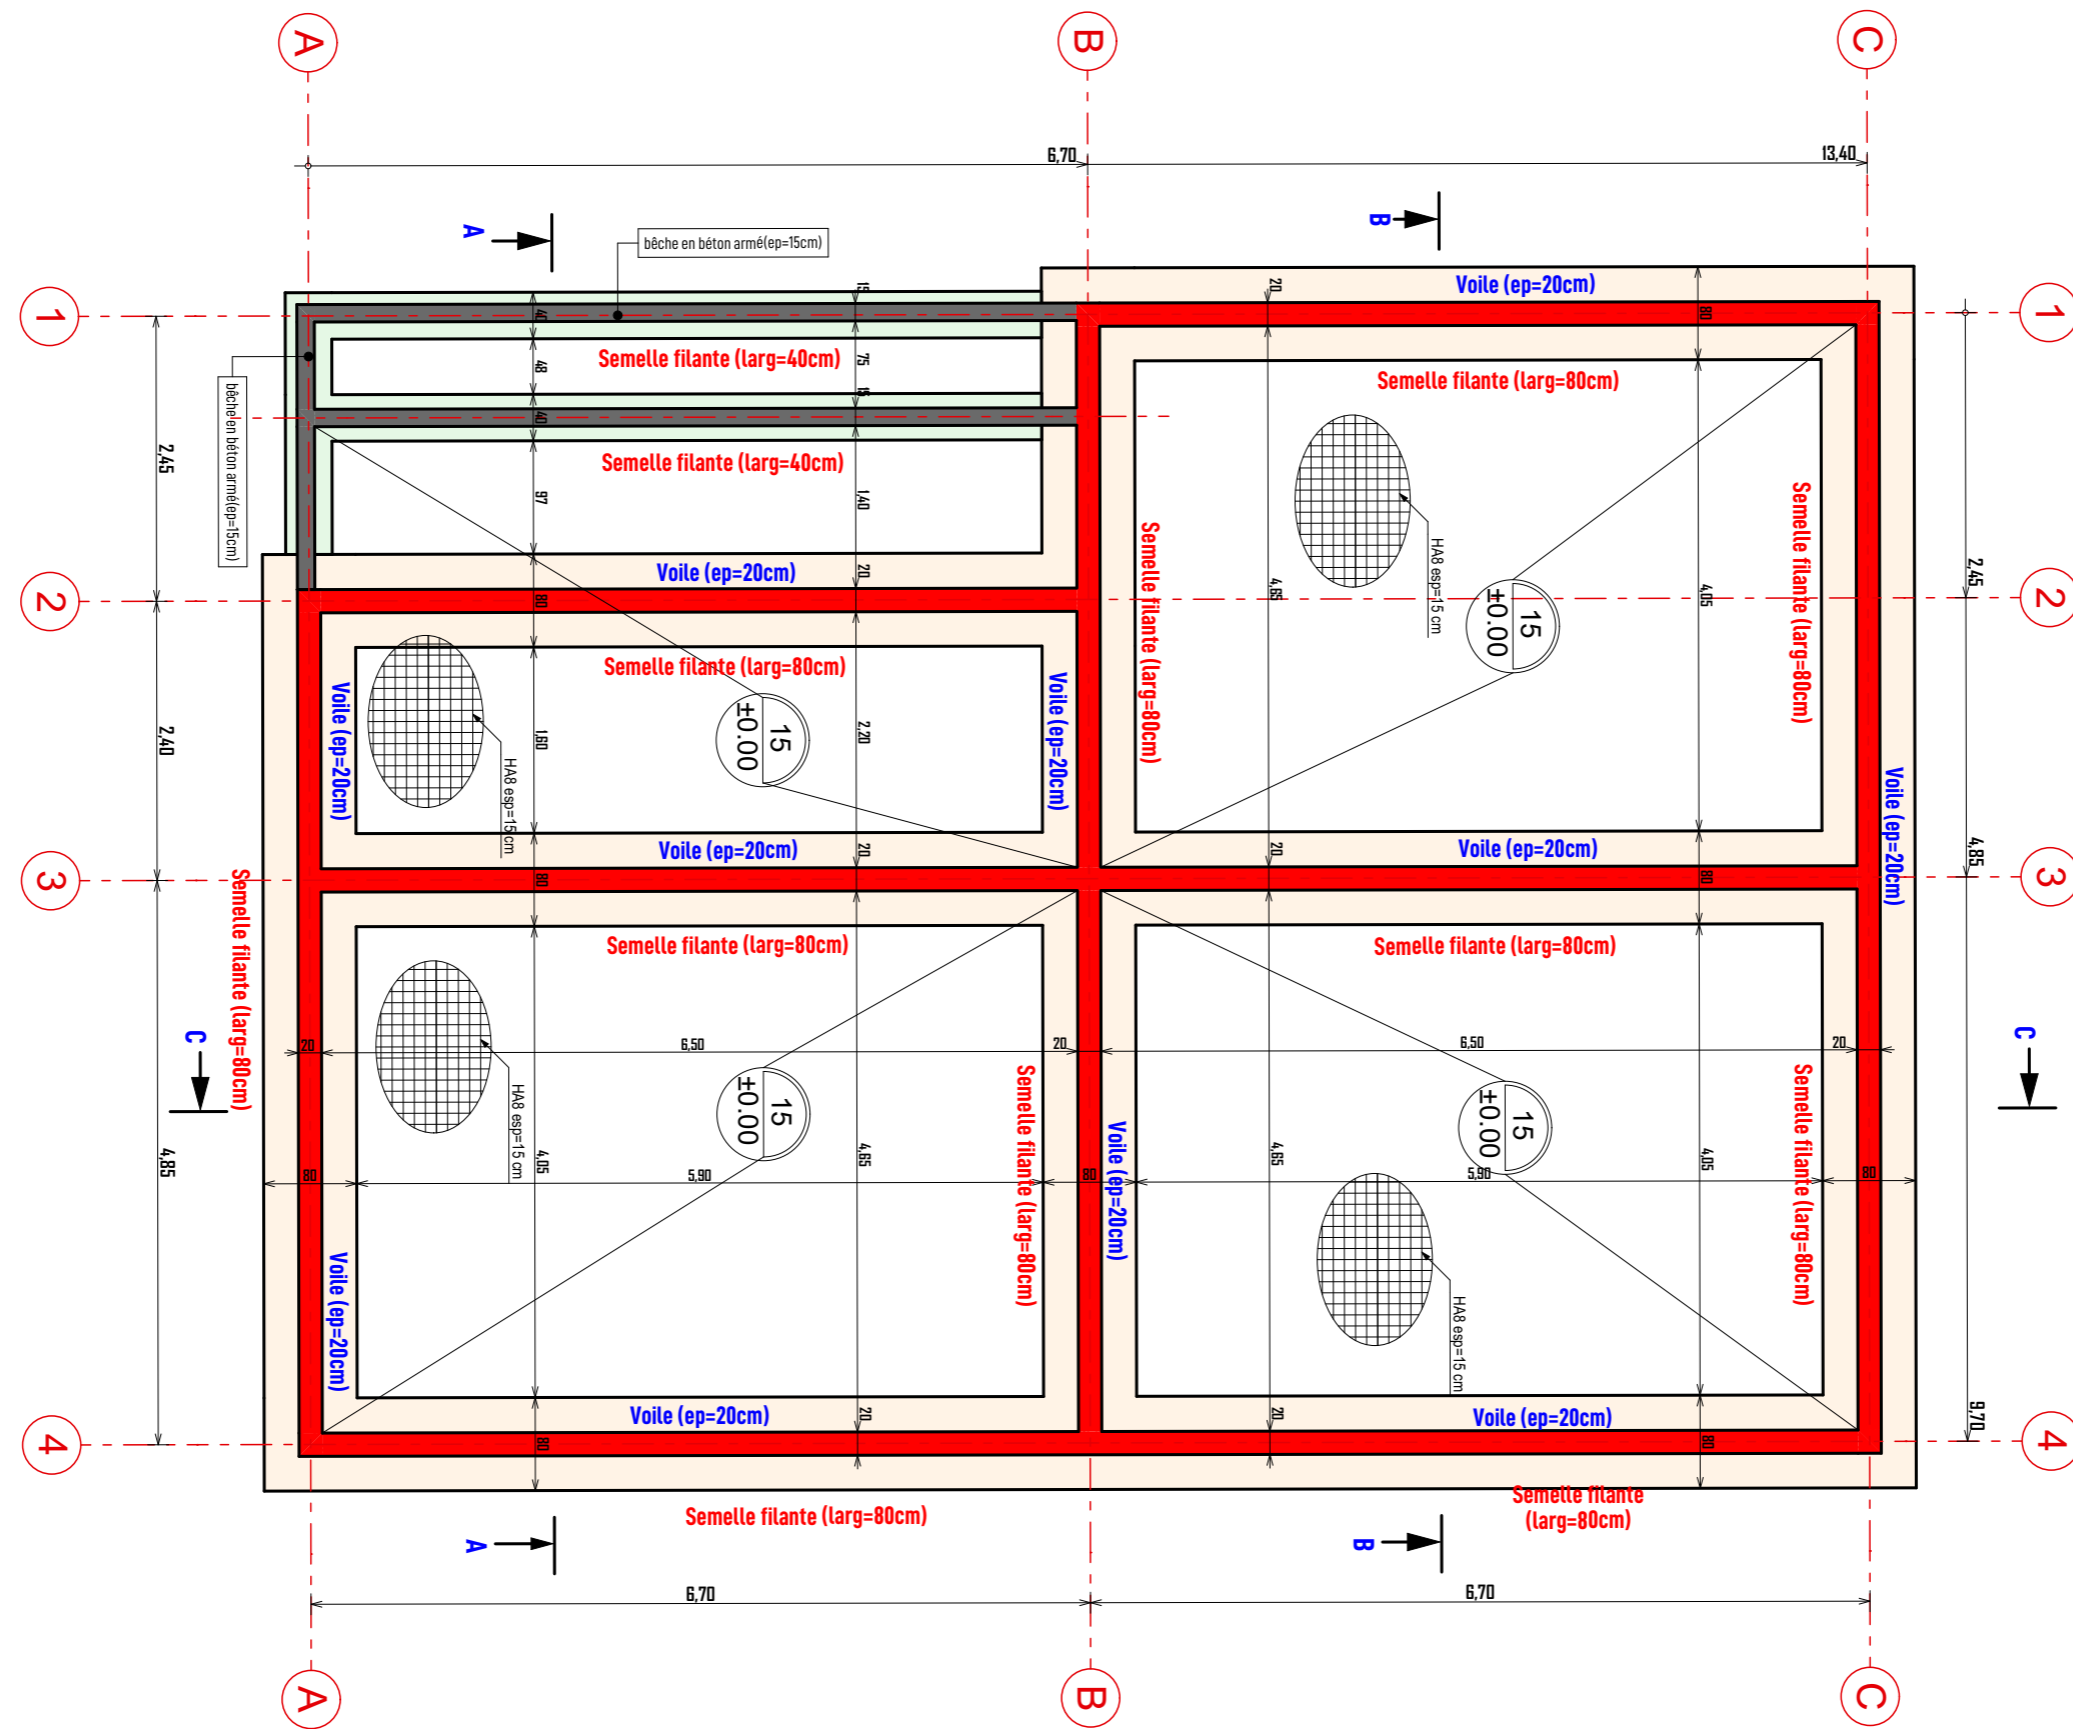


## PLAN DE FONDATIONS

Ouvrage : <b>PROJET DE RENOVATION/EXTENSION DU 35IEME ESCADRON DE LA GENDARMERIE DE TENKODOGO</b>		Maître d'ouvrage: <b>AGENCE BELGE DE DEVELOPPEMENT</b> 417 Avenue Kwame N Krumah OUAGADOUGOU (+226) 25 33 31 54 enabel.be		Architecte Cabinet d'architecture <b>ATELIERS 3 ARCHITECTES</b>		<b>JEAN ANSELME T. SAWADOGO</b> ARCHITECTE D.E.N.A - MAROC		01 BP 8552 Ouagadougou 01 - BFA 25 43 54 57 - 72 82 52 32 - 76 20 82 80 ateliers3architectes@gmail.com anselme_1er@yahoo.fr		Cachet et Signature du Maître d'Oeuvre	
N° de plan: <b>01</b>	Lieu: <b>REGION DU CENTRE-EST</b>	Phase <b>INGENIERIE</b>	Echelle : 1:65	Format : A3	N° de projet : RE-EN-22	Dessinateur: KLAUS	Date : DECEMBRE 2022	Révision:			

Les plans et images contenus dans ce document sont une propriété intellectuelle protégée par la réglementation en vigueur au Burkina Faso. Ils ne sauraient être reproduits, modifiés ou utilisés en tout ou partie pour quelque usage que ce soit sans l'autorisation expresse du Maître d'Oeuvre.

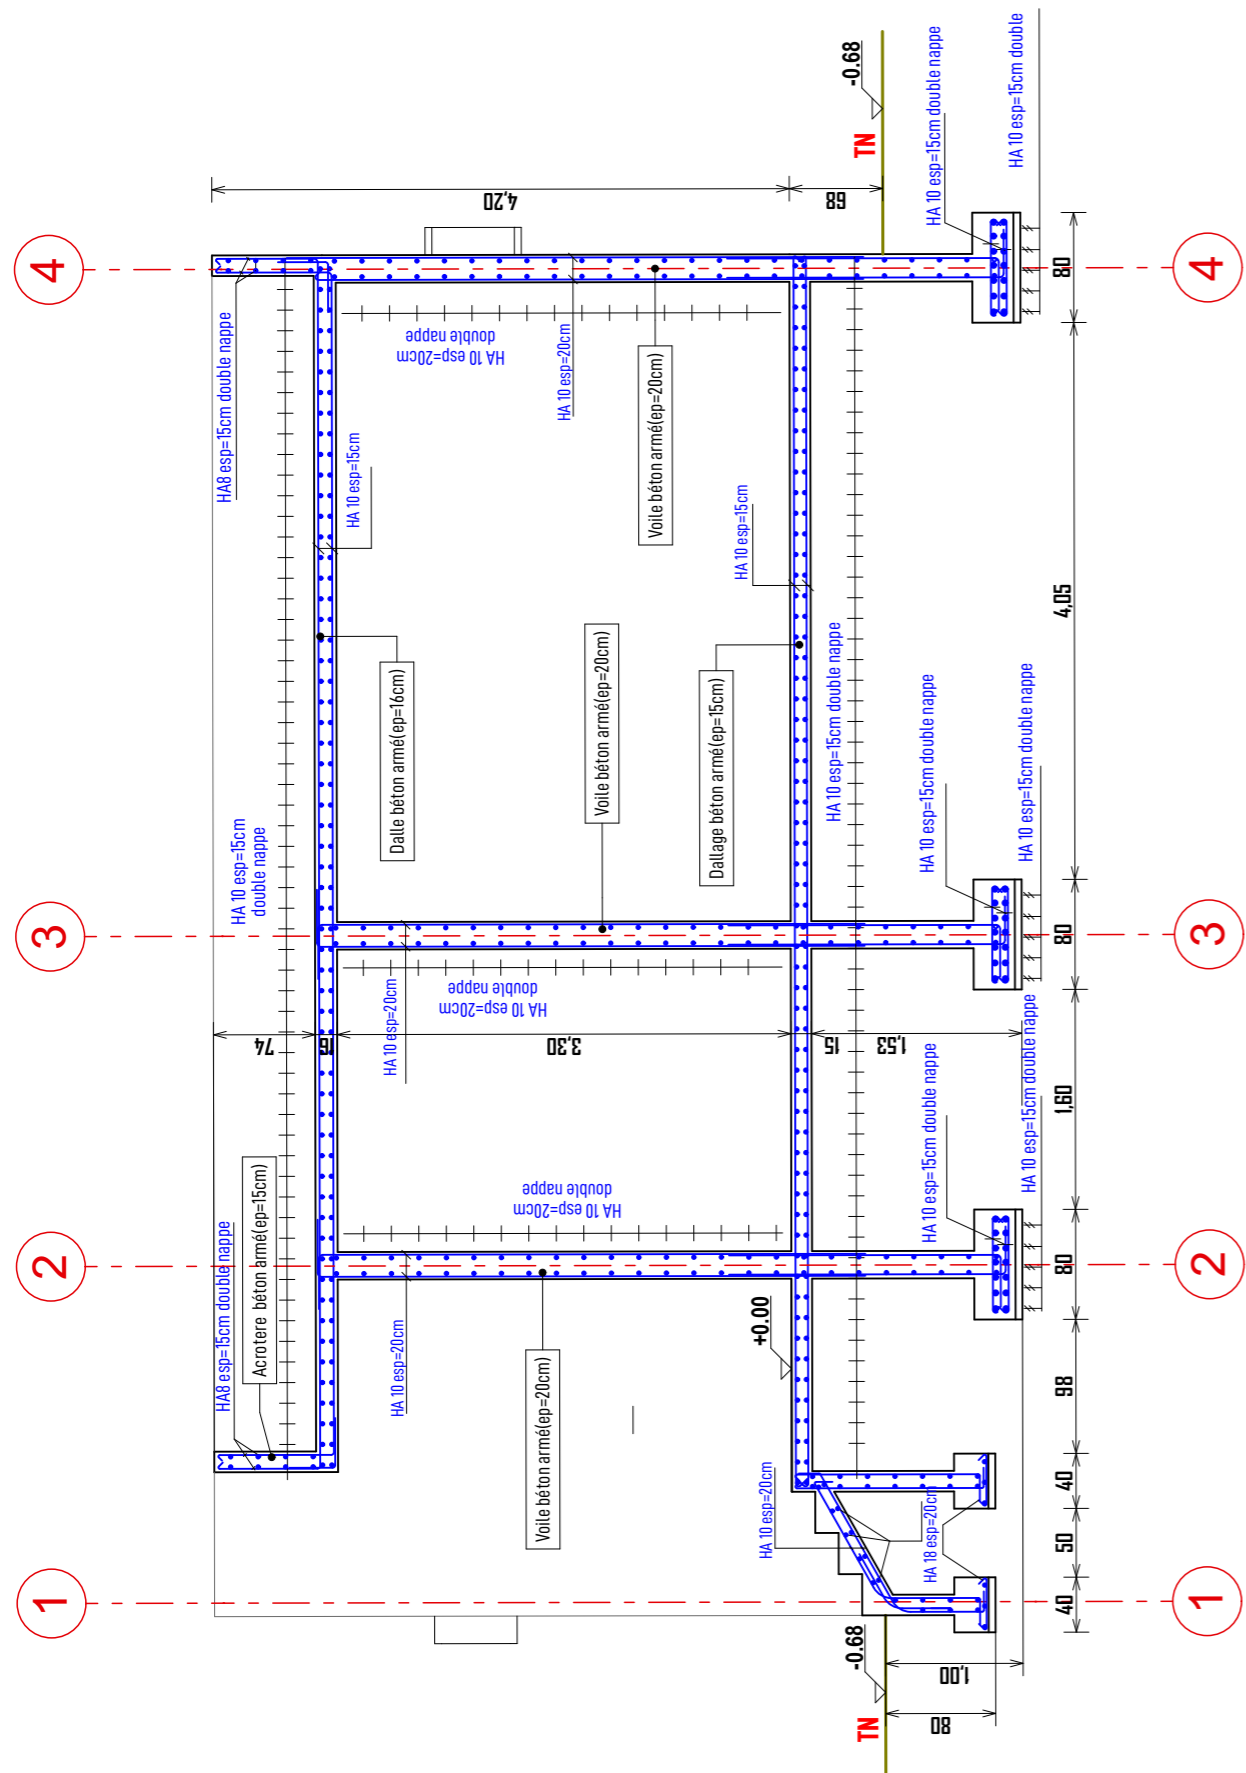


**COUPE A-A-  
FERRAILLAGE**

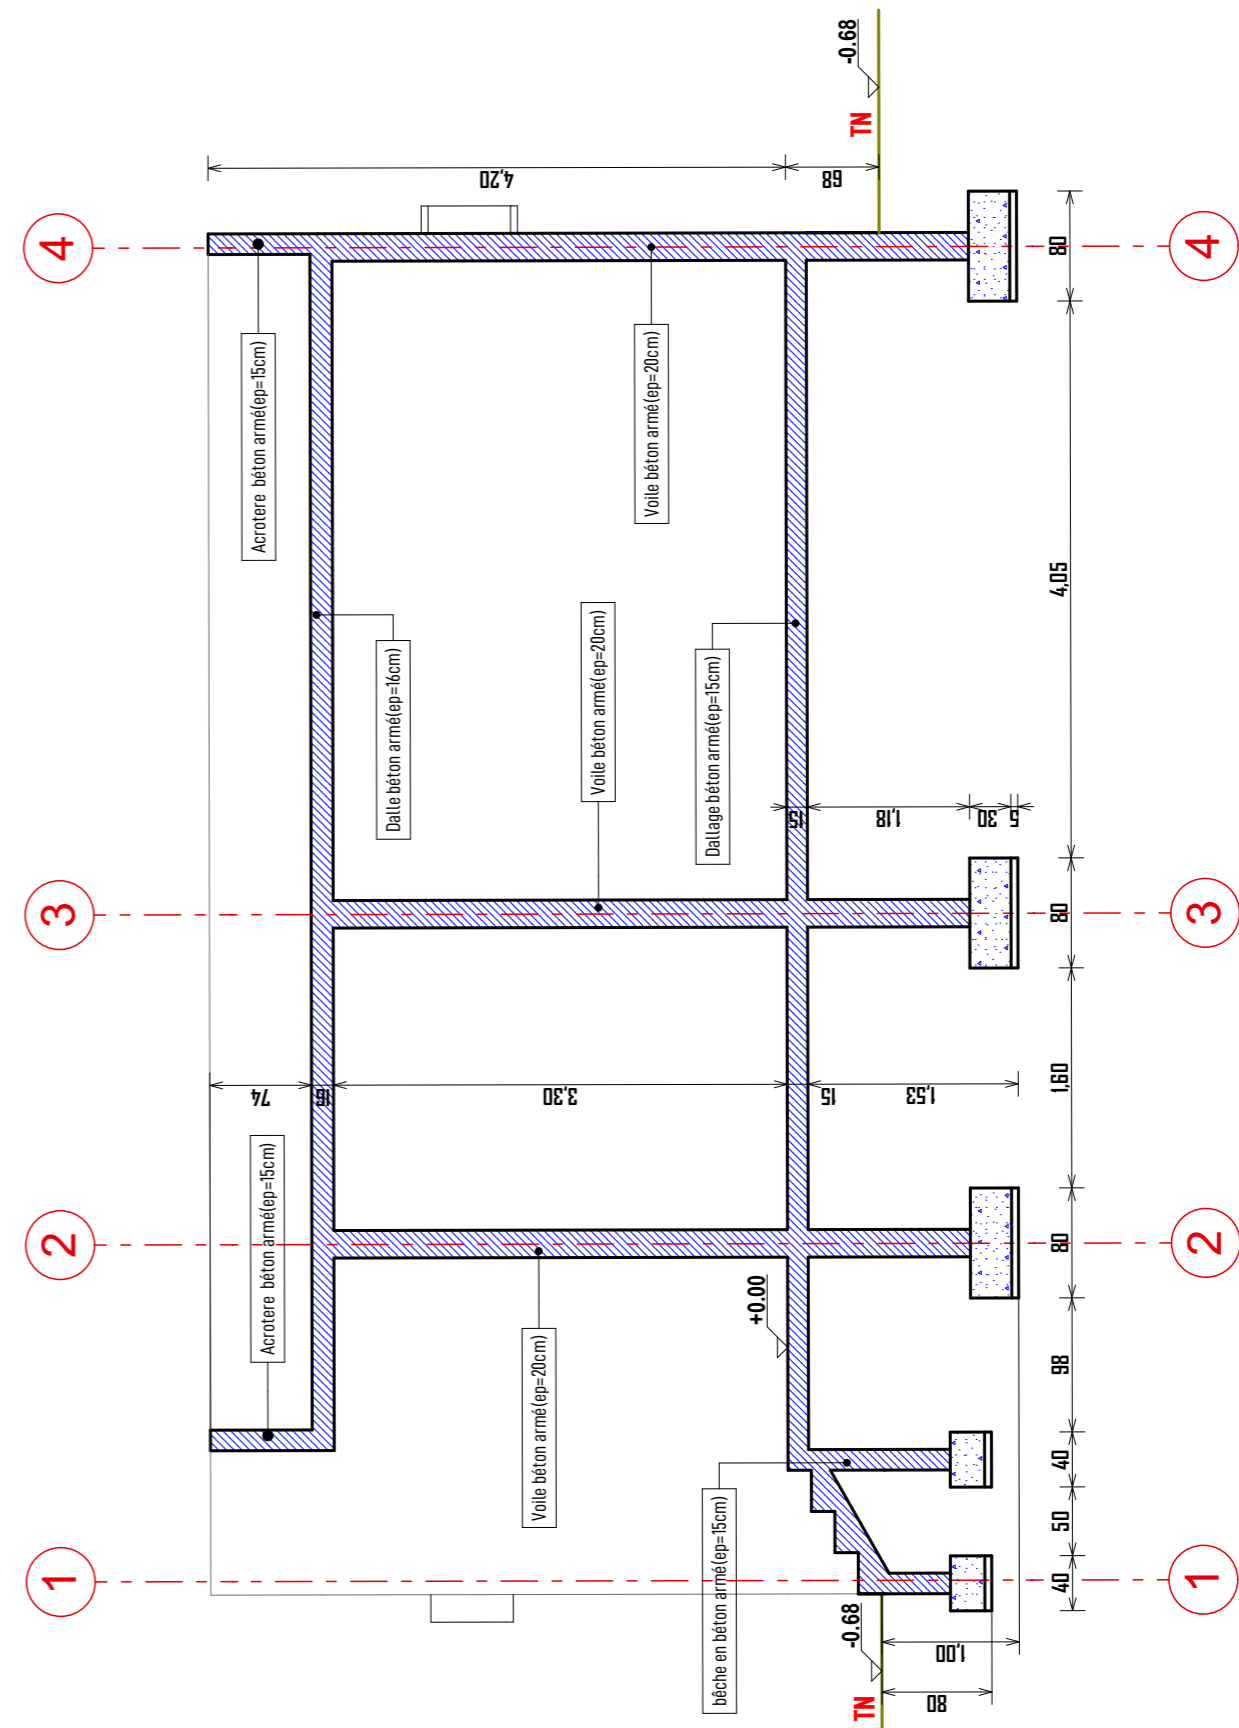


**COUPE A-A-  
COIFFAGE**

Ouvrage : <b>PROJET DE RENOVATION/EXTENSION DU 35IEME ESCADRON DE LA GENDARMERIE DE TENKODOGO</b>		Maître d'ouvrage : <b>AGENCE BELGE DE DEVELOPPEMENT</b> 417 Avenue Kwame N Krumah <b>OUAGADOUGOU</b> (+226) 25 33 31 54 enabel.be		Architecte Cabinet d'architecture <b>ATELIERS 3 ARCHITECTES</b>		Architecte D.E.N.A - MAROC <b>JEAN ANSELME T. SAWADOGO</b> 61 BP 8552 Ouagadougou 01 - BFA 25 43 54 57 - 72 82 52 32 - 76 20 82 80 ateliers3architectes@gmail.com anselme_1er@yahoo.fr		Cachet et Signature du Maître d'Oeuvre	
N° de plan: <b>02</b>	Lieu: <b>REGION DU CENTRE-EST</b>	Phase <b>INGENIERIE</b>	Echelle : 1:55	Format : A3	N° de projet : <b>RE-EN-22</b>	Dessinateur: <b>KLAUS</b>	Date : <b>DECEMBRE 2022</b>	Révision:	

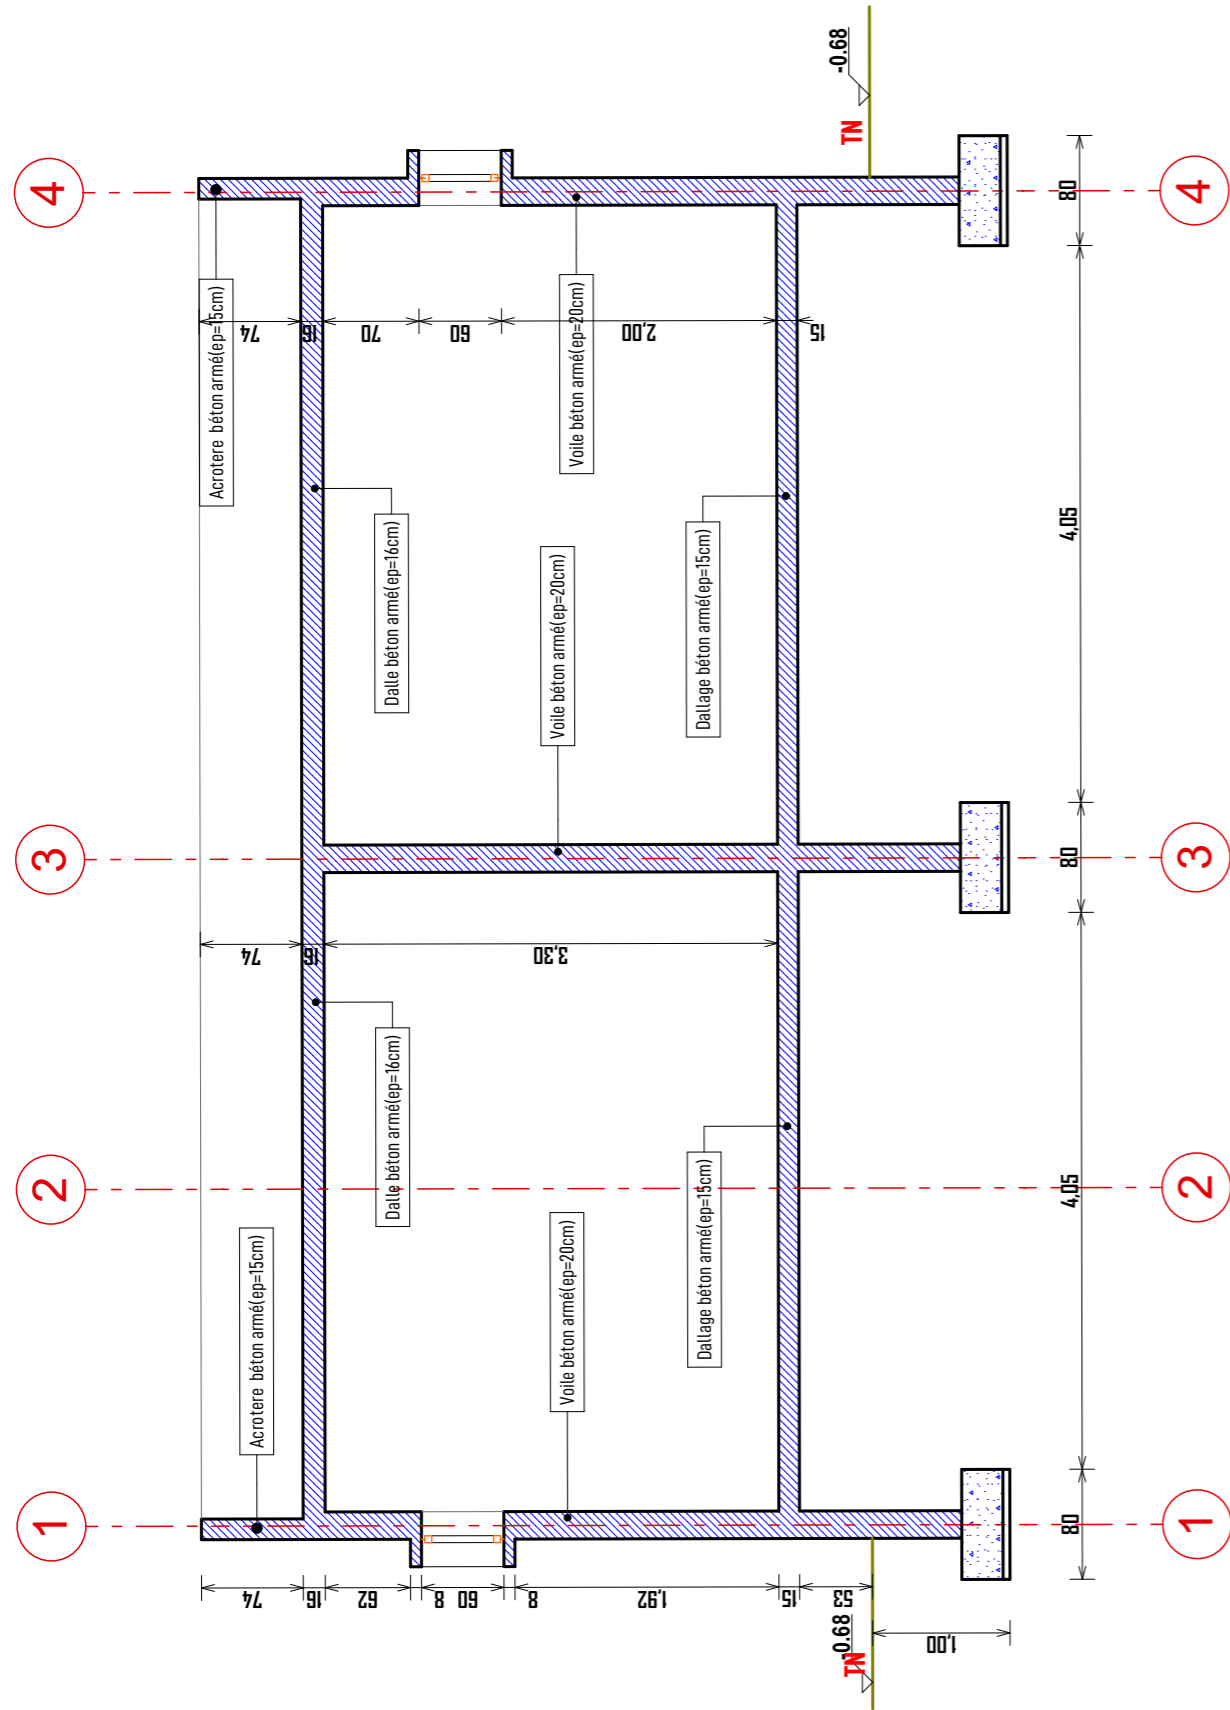


**COUPE B-B-  
COFFRAGE**

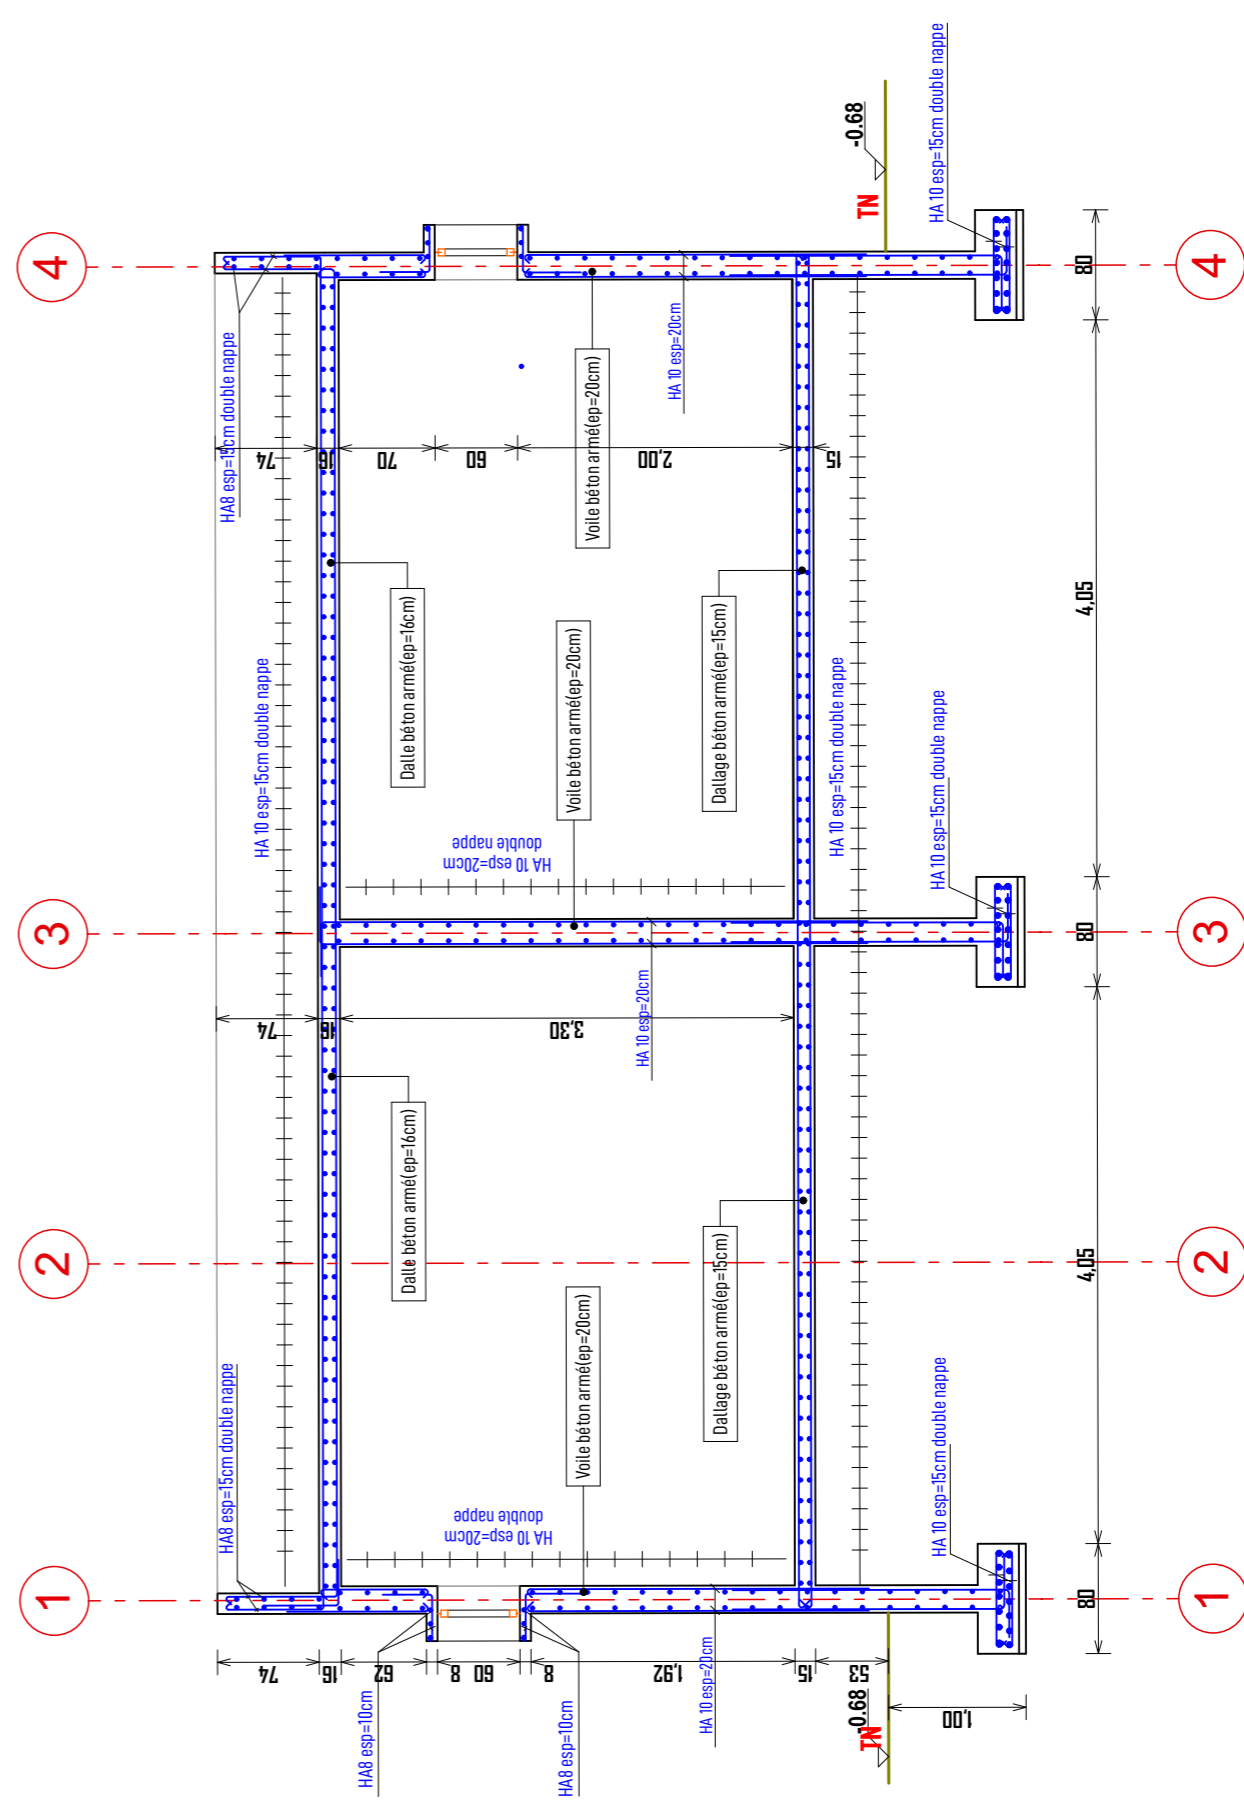


**COUPE B-B-  
FERRAILLAGE**

Ouvrage : <b>PROJET DE RENOVATION/EXTENSION DU 35IEME ESCADRON DE LA GENDARMERIE DE TENKODOGO</b>		Maître d'ouvrage: <b>AGENCE BELGE DE DEVELOPPEMENT</b> 417 Avenue Kwame N Krumah <b>OUAGADOUGOU</b> (+226) 25 33 31 54 enabel.be		Architecte Cabinet d'architecture <b>ATELIERS 3 ARCHITECTES</b>		Architecte D.E.N.A - MAROC <b>JEAN ANSELME T. SAWADOGO</b> 01 BP 8552 Ouagadougou 01 - BFA 25 43 54 57 - 72 82 52 32 - 76 20 82 80 ateliers3architectes@gmail.com anselme_1er@yahoo.fr		Cachet et Signature du Maître d'Oeuvre	
N° de plan: <b>03</b>	Lieu: <b>REGION DU CENTRE-EST</b>	Phase <b>INGENIERIE</b>	Echelle : 1:55	Format : A3	N° de projet : <b>RE-EN-22</b>	Dessinateur: <b>KLAUS</b>	Date : <b>DECEMBRE 2022</b>	Révision:	

Les plans et images contenus dans ce document sont une propriété intellectuelle protégée par la réglementation en vigueur au Burkina Faso. Ils ne sauraient être reproduits, modifiés ou utilisés en tout ou partie pour quelque usage que ce soit sans l'autorisation expresse du Maître d'Oeuvre.

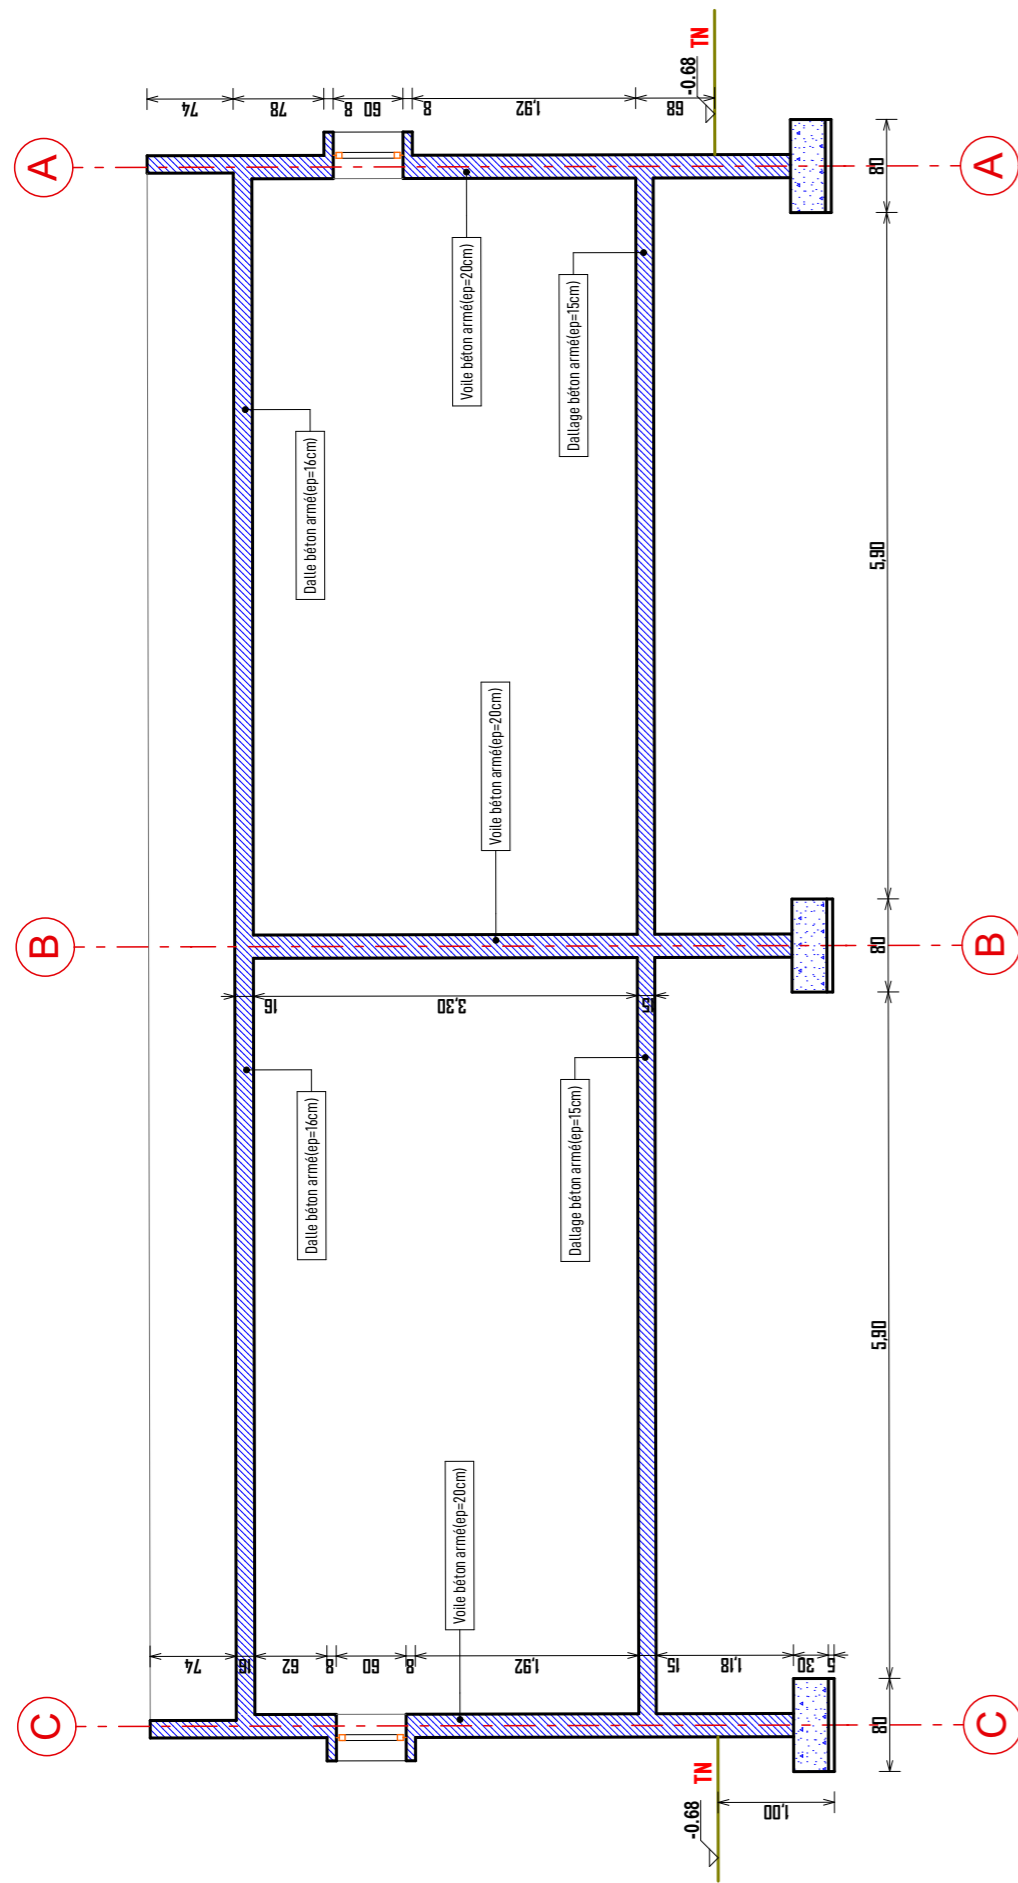

**COUPE C-C  
COFFRAGE**

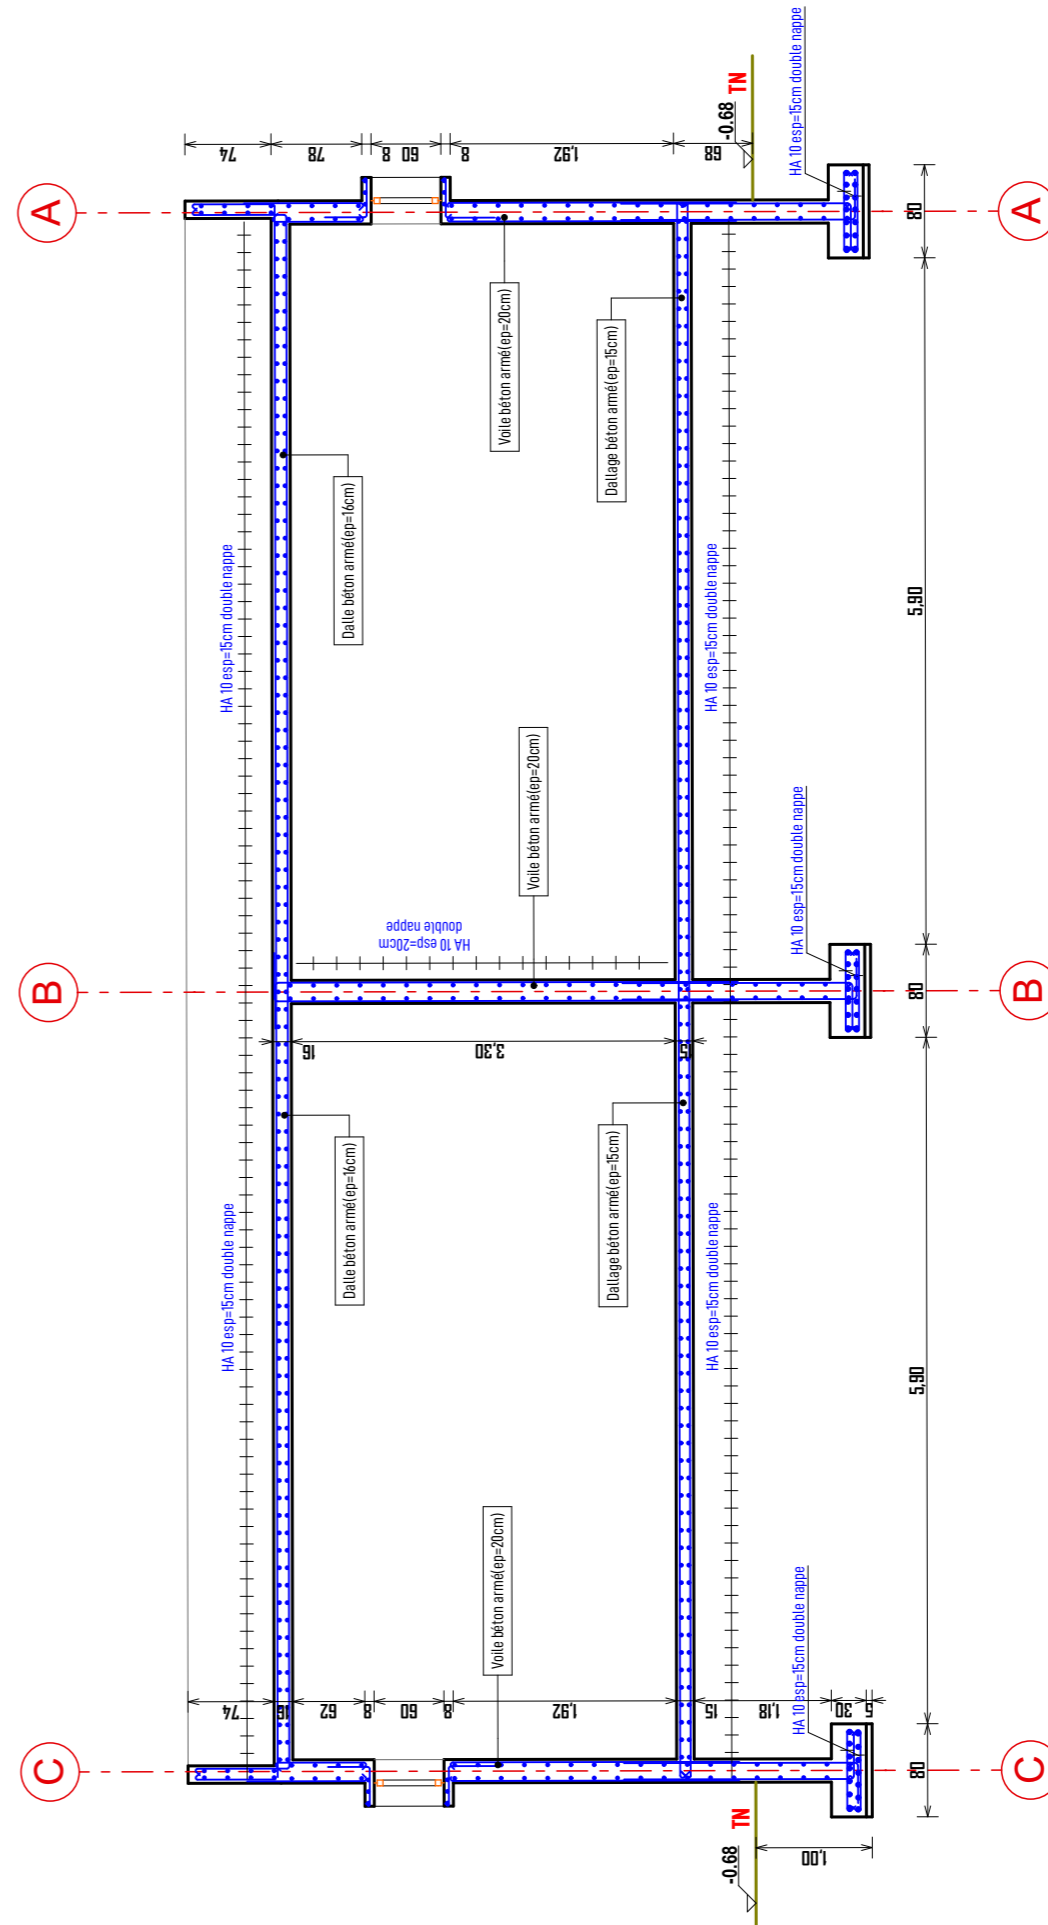

**COUPE C-C  
FERRAILLAGE**

Ouvrage : **PROJET DE RENOVATION/EXTENSION DU 35IEME ESCADRON DE LA GENDARMERIE DE TENKODOGO**

N° de plan:  
**04**

Lieu: **REGION DU CENTRE-EST**

Maître d'ouvrage: **AGENCE BELGE DE DEVELOPPEMENT**  
417 Avenue Kwame N Krumah  
**OUAGADOUGOU**  
(+226) 25 33 31 54 [enabel.be](http://enabel.be)

Phase: **INGENIERIE**  
Echelle: **1:65**  
Format: **A3**

Architecte  
Cabinet d'architecture



Dessinateur:  
**KLAUS**

**JEAN ANSELME T. SAWADOGO**  
ARCHITECTE D.E.N.A - MAROC

01 BP 8552 Ouagadougou 01 - BFA  
25 43 54 57 - 72 82 52 32 - 76 20 82 80  
[ateliers3architectes@gmail.com](mailto:ateliers3architectes@gmail.com)  
[anselme\\_1er@yahoo.fr](mailto:anselme_1er@yahoo.fr)

Date :  
**DECEMBRE 2022**

Cachet et Signature du  
Maître d'Oeuvre

Révision: