

AVANT-PROJET DEFINITIF

Documents graphiques

■ OUVRAGE : **BATIMENT A USAGE DE BRIGADE DE RECHERCHE**

■ LIEU : **TENKODOGO - REGION DU CENTRE-EST**

■ MAITRE D'OUVRAGE :



AGENCE BELGE DE DEVELOPPEMENT

417 AVENUE KWAME N'KRUMAH - OUAGADOUGOU

(+226) 25 33 31 54 / enabel.be

■ MAITRE D'OEUVRE :



ATELIERS 3 ARCHITECTES

JEAN ANSELME T. SAWADOGO
ARCHITECTE DENA - MAROC

RCCM BF OUA 2015 A 4103

N° IFU 00067781A

Agrément n° 2018-0051/MUH/SG/DGAHC

01 BP : 8552 OUAGADOUGOU 01 - BFA

(+226) 25 43 54 57- 72 82 52 32 - 76 20 82 80

anselme_1er@yahoo.fr

ateliers3architectes@gmail.com

DOCUMENT GRAPHIQUE_MARS 2023


BRIGADE DE RECHERCHE DE TENKODOGO (BURKINA FASO)



PLAN D'ENSEMBLE DU SITE DE LA BRIGADE DE RECHERCHE

Ouvrage : PROJET DE CONSTRUCTION D'UNE NOUVELLE BRIGADE DE RECHERCHE			Maître d'ouvrage: AGENCE BELGE DE DEVELOPPEMENT 417 Avenue Kwame N Krumah OUAGADOUGOU (+226) 25 33 31 54 enabel.be		Architecte Cabinet d'architecture  JEAN ANSELME T. SAWADOGO ARCHITECTE D.E.N.A - MAROC		01 BP 8552 Ouagadougou 01 - BFA 25 43 54 57 - 72 82 52 32 - 76 20 82 80 ateliers3architectes@gmail.com anselme_1er@yahoo.fr		Cachet et Signature du Maître d'Oeuvre
N° de plan: 02	Lieu: TENKODOGO REGION DU CENTRE-EST	Phase APD	Echelle : VARIABLE	Format : A3	N° de projet : GN_EN_2022	Dessinateur: KLAUS	Date : MARS 2023	Révision:	


Les plans et images contenus dans ce document sont une propriété intellectuelle protégée par la réglementation en vigueur au Burkina Faso. Ils ne sauraient être reproduits, modifiés ou utilisés en tout ou partie pour quelque usage que ce soit sans l'autorisation expresse du Maître d'Oeuvre.

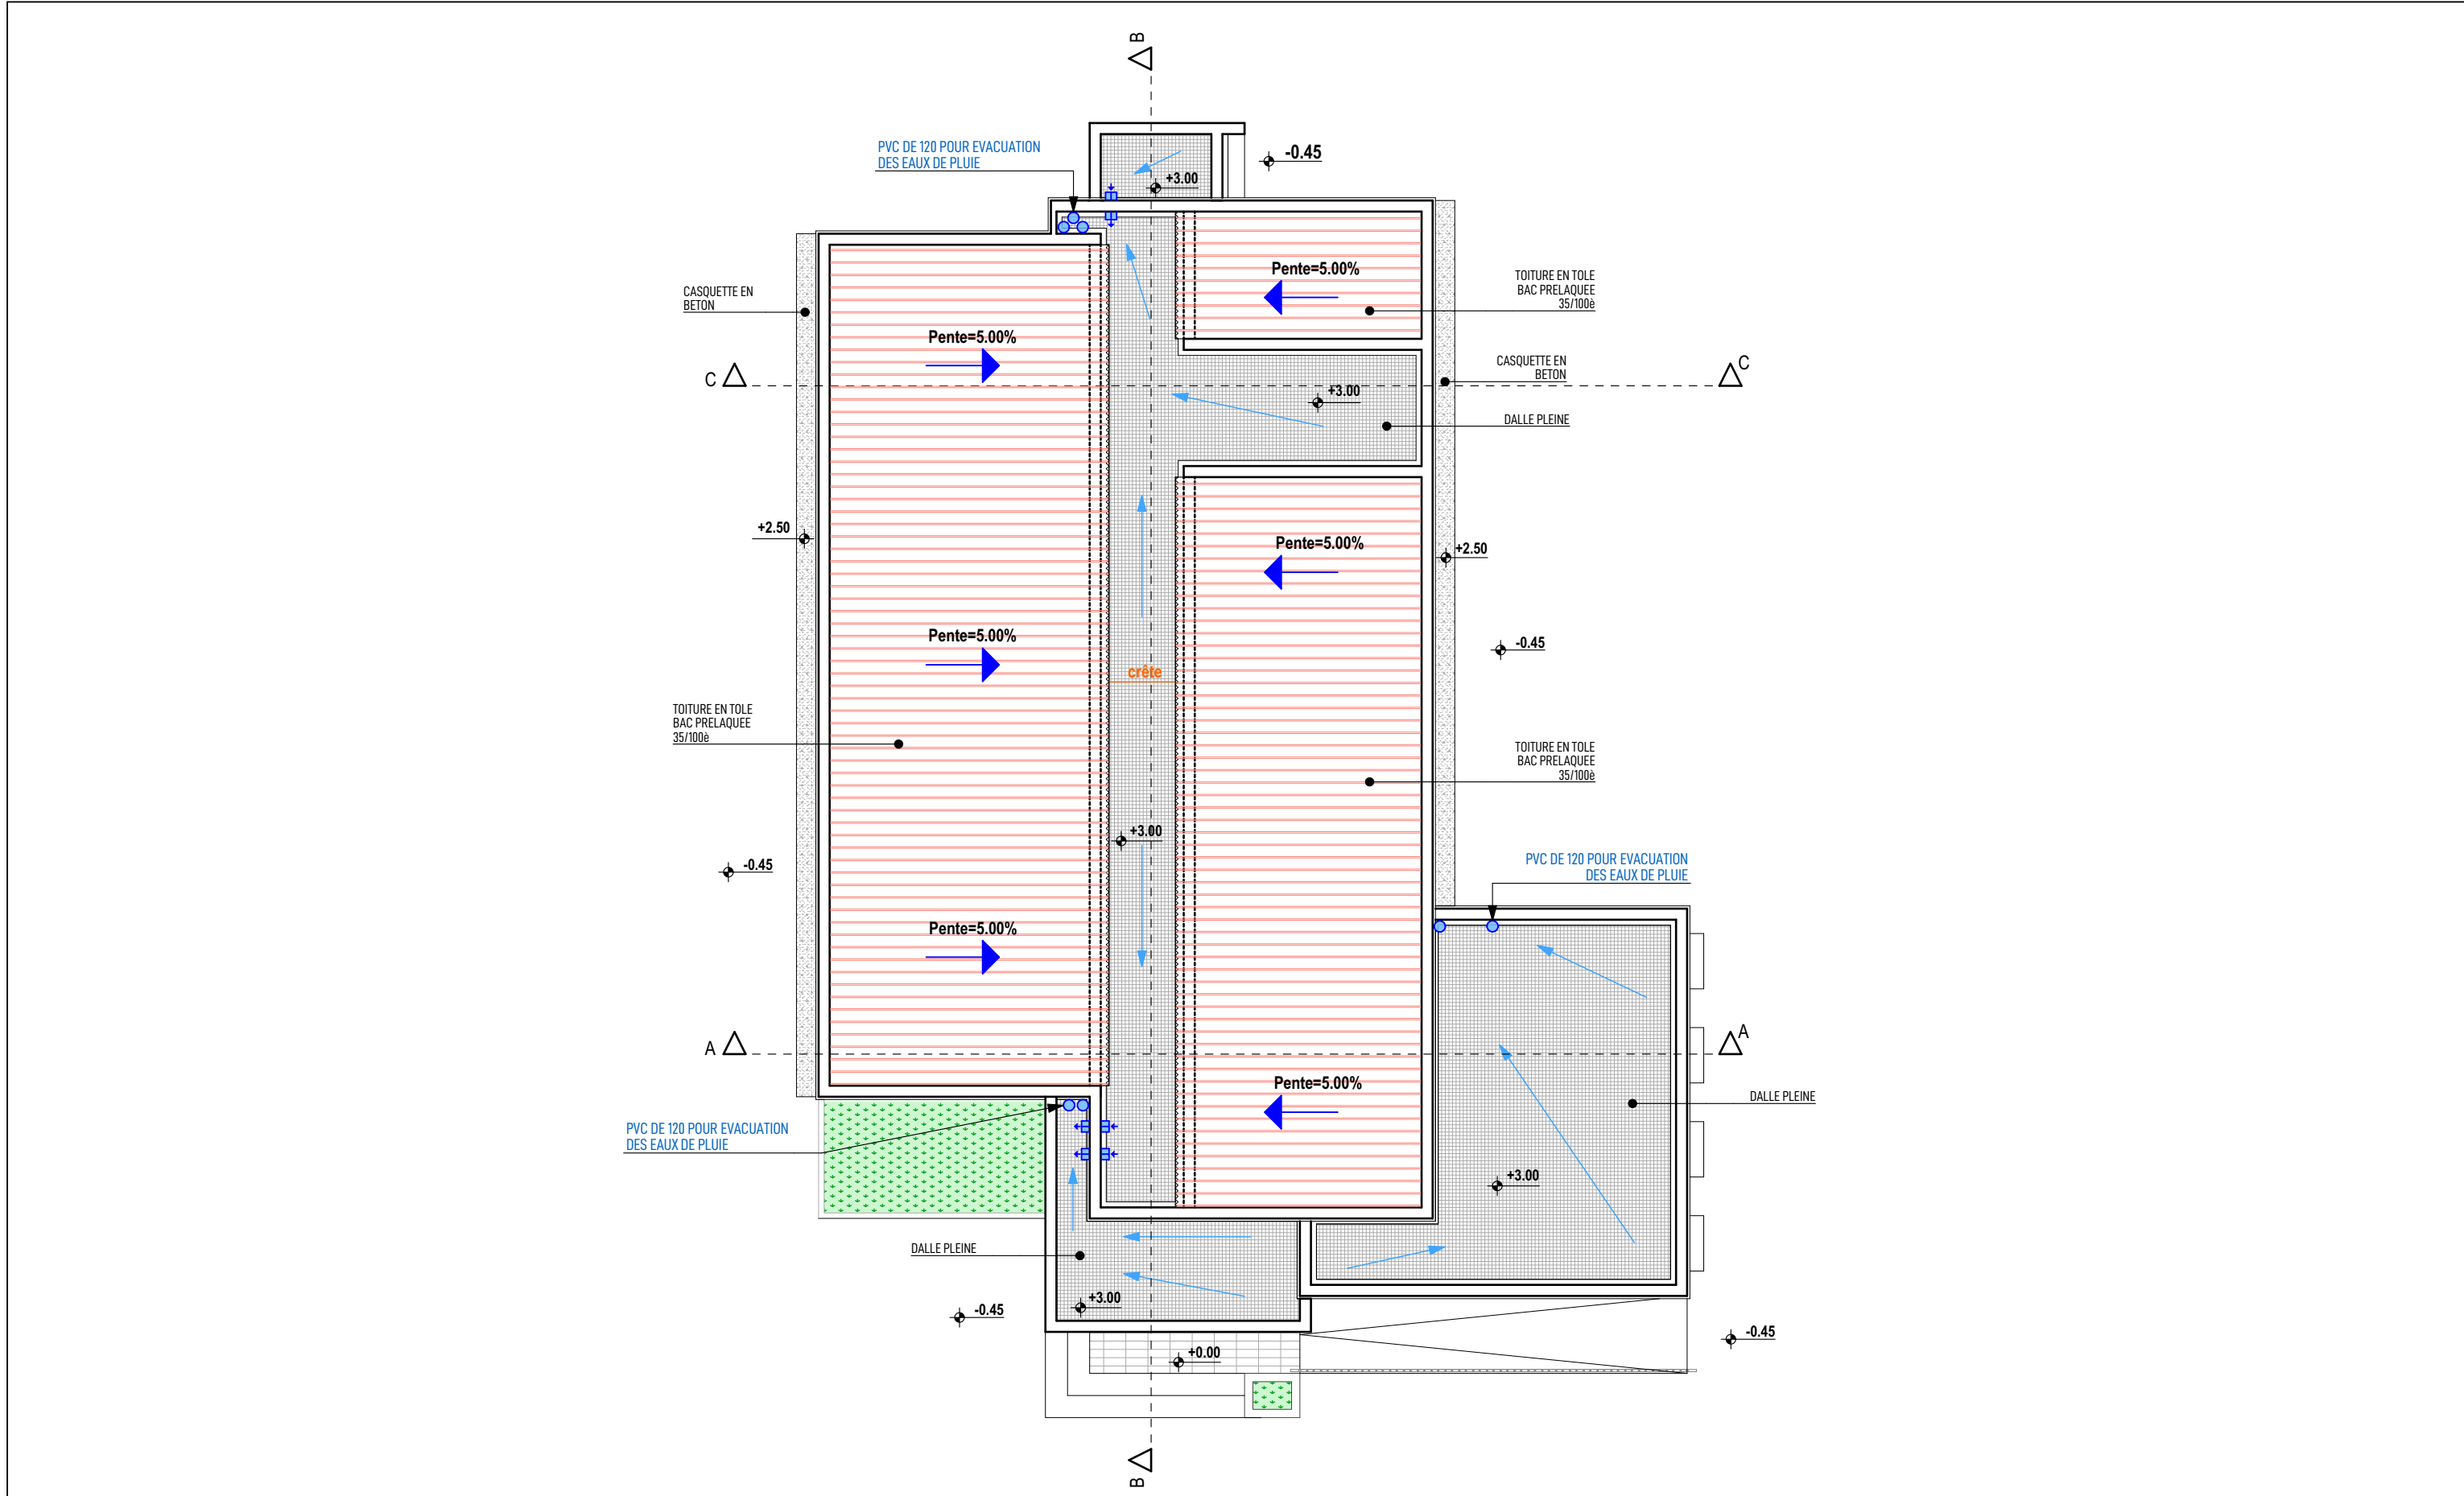

PLAN DE MASSE DU BATIMENT PRINCIPAL

Ouvrage : PROJET DE CONSTRUCTION D'UNE NOUVELLE BRIGADE DE RECHERCHE			Maître d'ouvrage: AGENCE BELGE DE DEVELOPPEMENT 417 Avenue Kwame N Krumah OUAGADOUGOU (+226) 25 33 31 54 enabel.be Enabel		Architecte Cabinet d'architecture ATELIERS 3 ARCHITECTES		JEAN ANSELME T. SAWADOGO ARCHITECTE D.E.N.A - MAROC		01 BP 8552 Ouagadougou 01 - BFA 25 43 54 57 - 72 82 52 32 - 76 20 82 80 ateliers3architectes@gmail.com anselme_1er@yahoo.fr		Cachet et Signature du Maître d'Oeuvre
N° de plan: 03	Lieu: TENKODOGO REGION DU CENTRE-EST	Phase APD	Echelle : 1/110	Format : A3	N° de projet : GN_EN_2022	Dessinateur: KLAUS	Date : MARS 2023	Révision:			


Les plans et images contenus dans ce document sont une propriété intellectuelle protégée par la réglementation en vigueur au Burkina Faso. Ils ne sauraient être reproduits, modifiés ou utilisés en tout ou partie pour quelque usage que ce soit sans l'autorisation expresse du Maître d'Oeuvre.

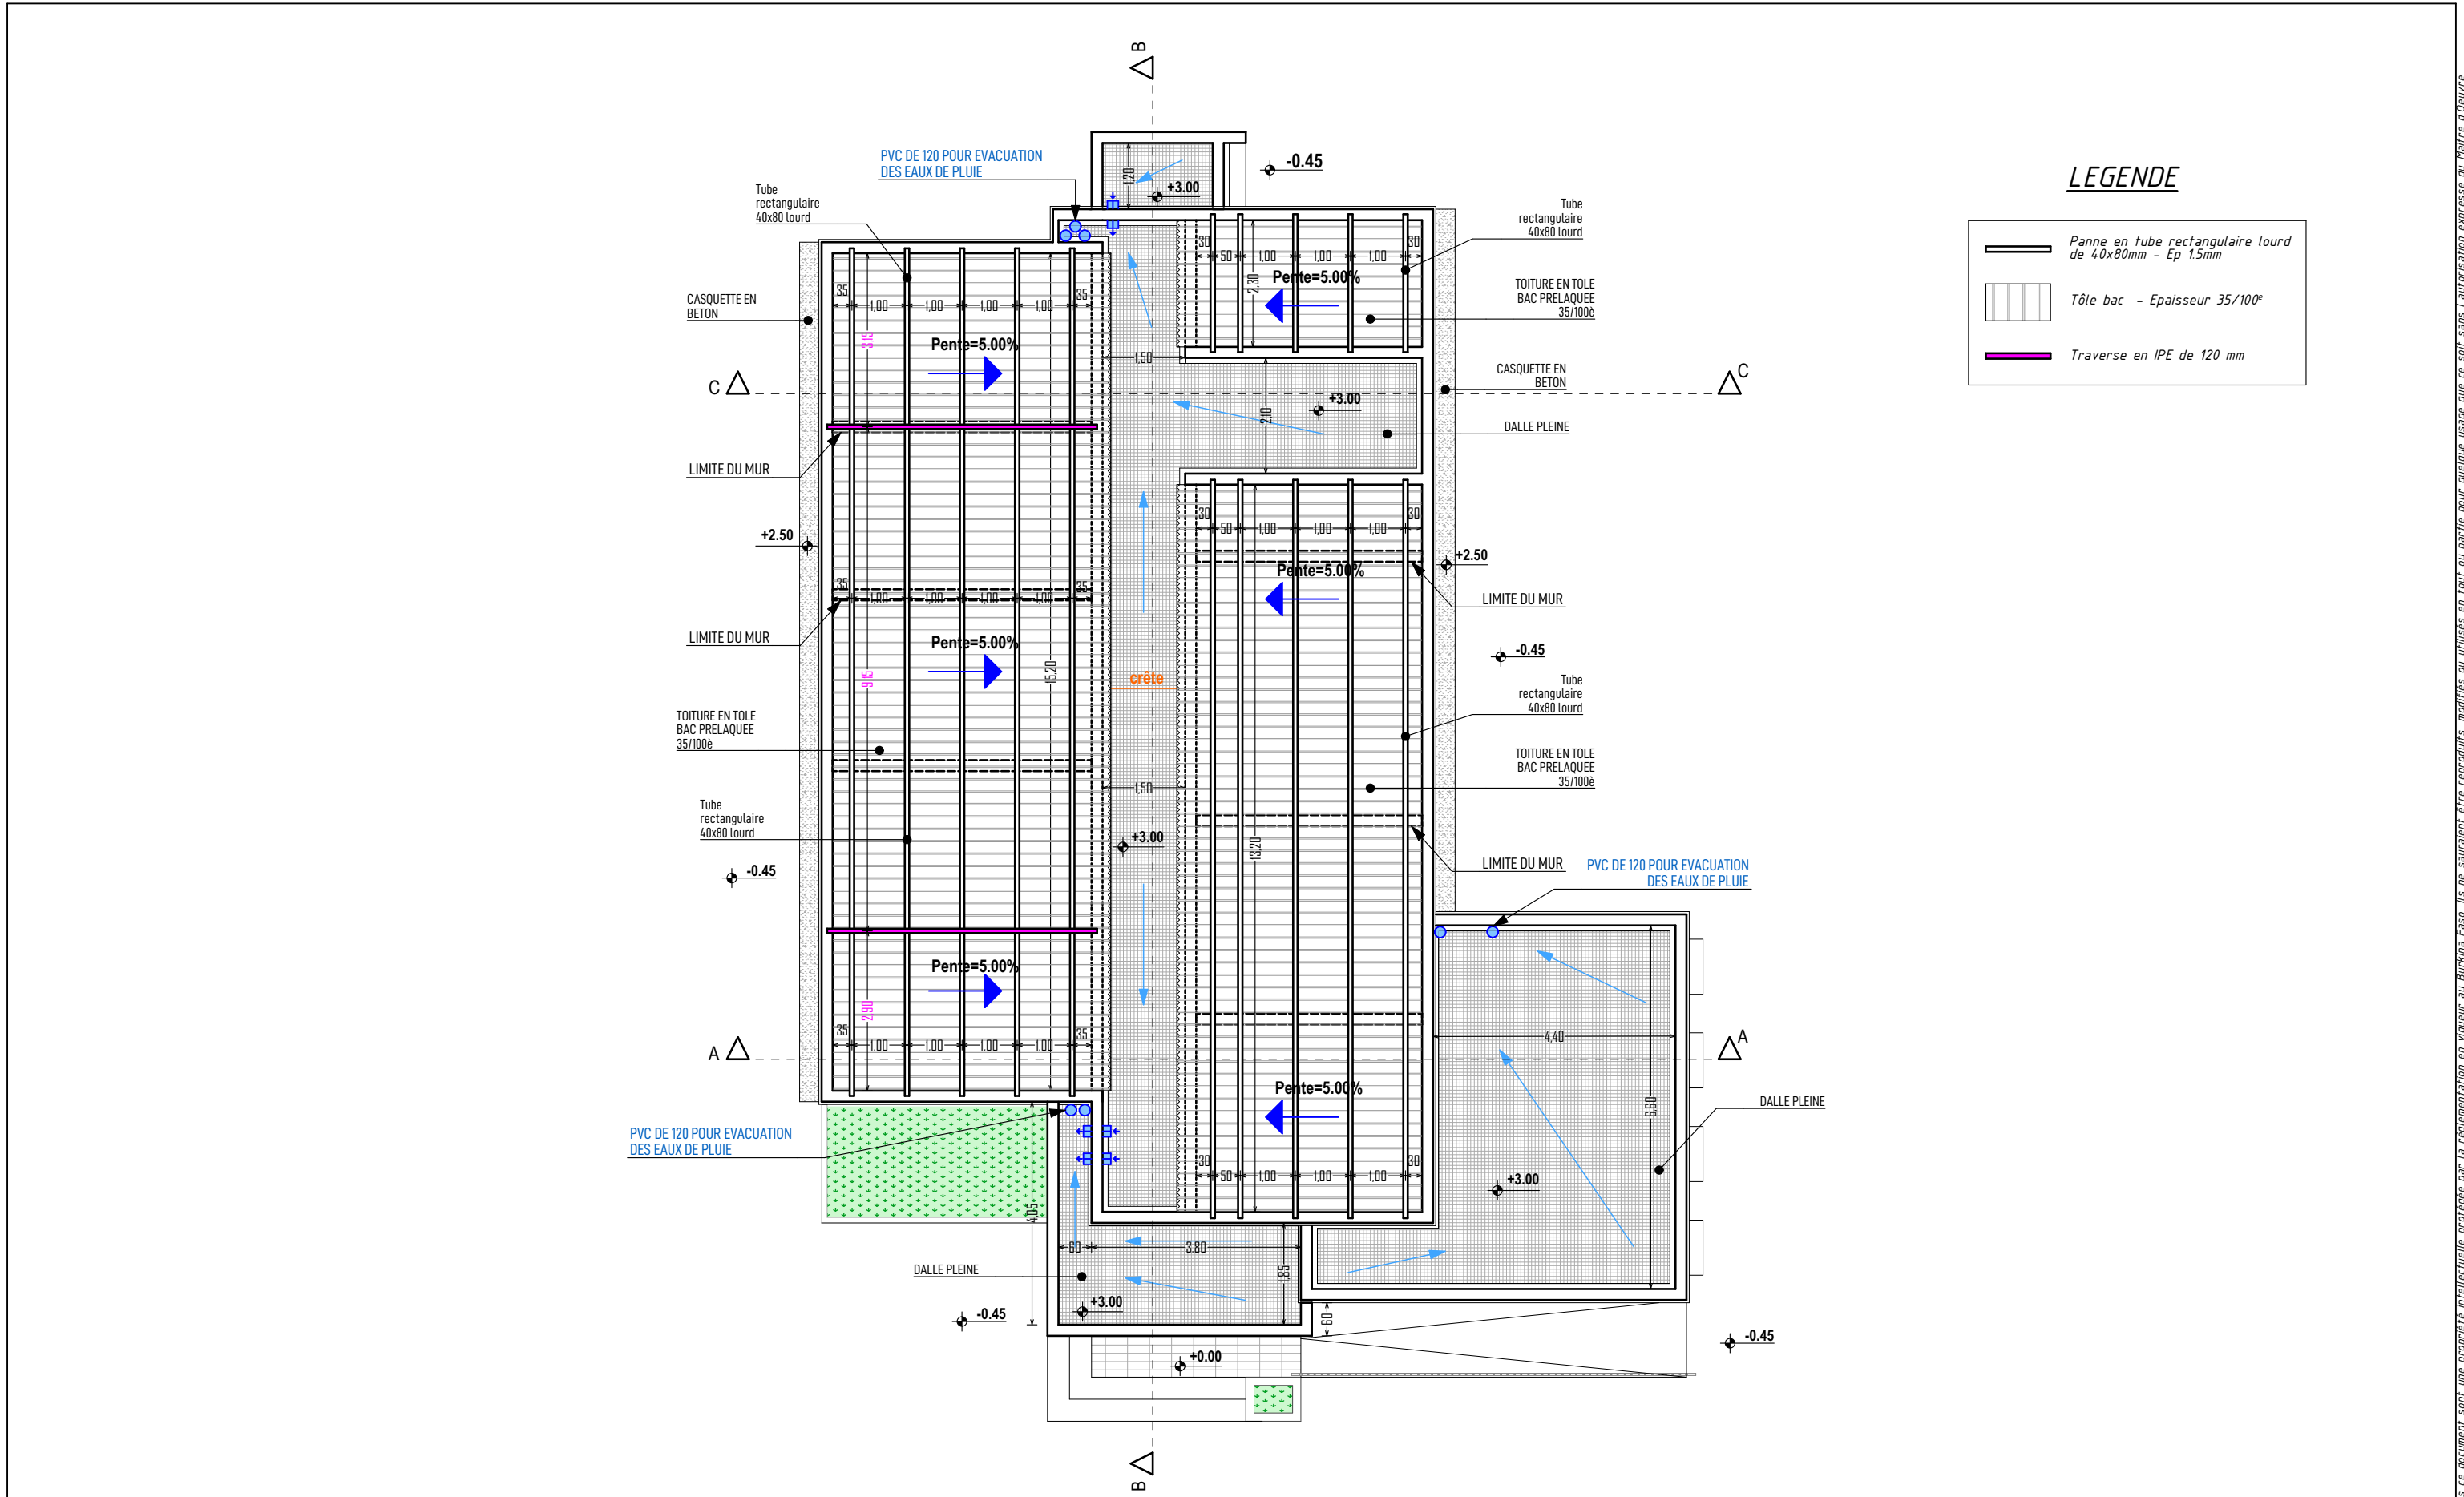

PLAN DE TOITURE DU BATIMENT PRINCIPAL

Ouvrage : PROJET DE CONSTRUCTION D'UNE NOUVELLE BRIGADE DE RECHERCHE			Maître d'ouvrage: AGENCE BELGE DE DEVELOPPEMENT 417 Avenue Kwame N Krumah OUAGADOUGOU (+226) 25 33 31 54 enabel.be		Architecte Cabinet d'architecture JEAN ANSELME T. SAWADOGO ARCHITECTE D.E.N.A - MAROC		01 BP 8552 Ouagadougou 01 - BFA 25 43 54 57 - 72 82 52 32 - 76 20 82 80 ateliers3architectes@gmail.com anselme_1er@yahoo.fr		Cachet et Signature du Maître d'Oeuvre
N° de plan: 04	Lieu: TENKODOGO REGION DU CENTRE-EST	Phase APD	Echelle : 1/110	Format : A3	N° de projet : GN_EN_2022	Dessinateur: KLAUS	Date : MARS 2023	Révision:	


Les plans et images contenus dans ce document sont une propriété intellectuelle protégée par la réglementation en vigueur au Burkina Faso. Ils ne sauraient être reproduits, modifiés ou utilisés en tout ou partie pour quelque usage que ce soit sans l'autorisation expresse du Maître d'Oeuvre.

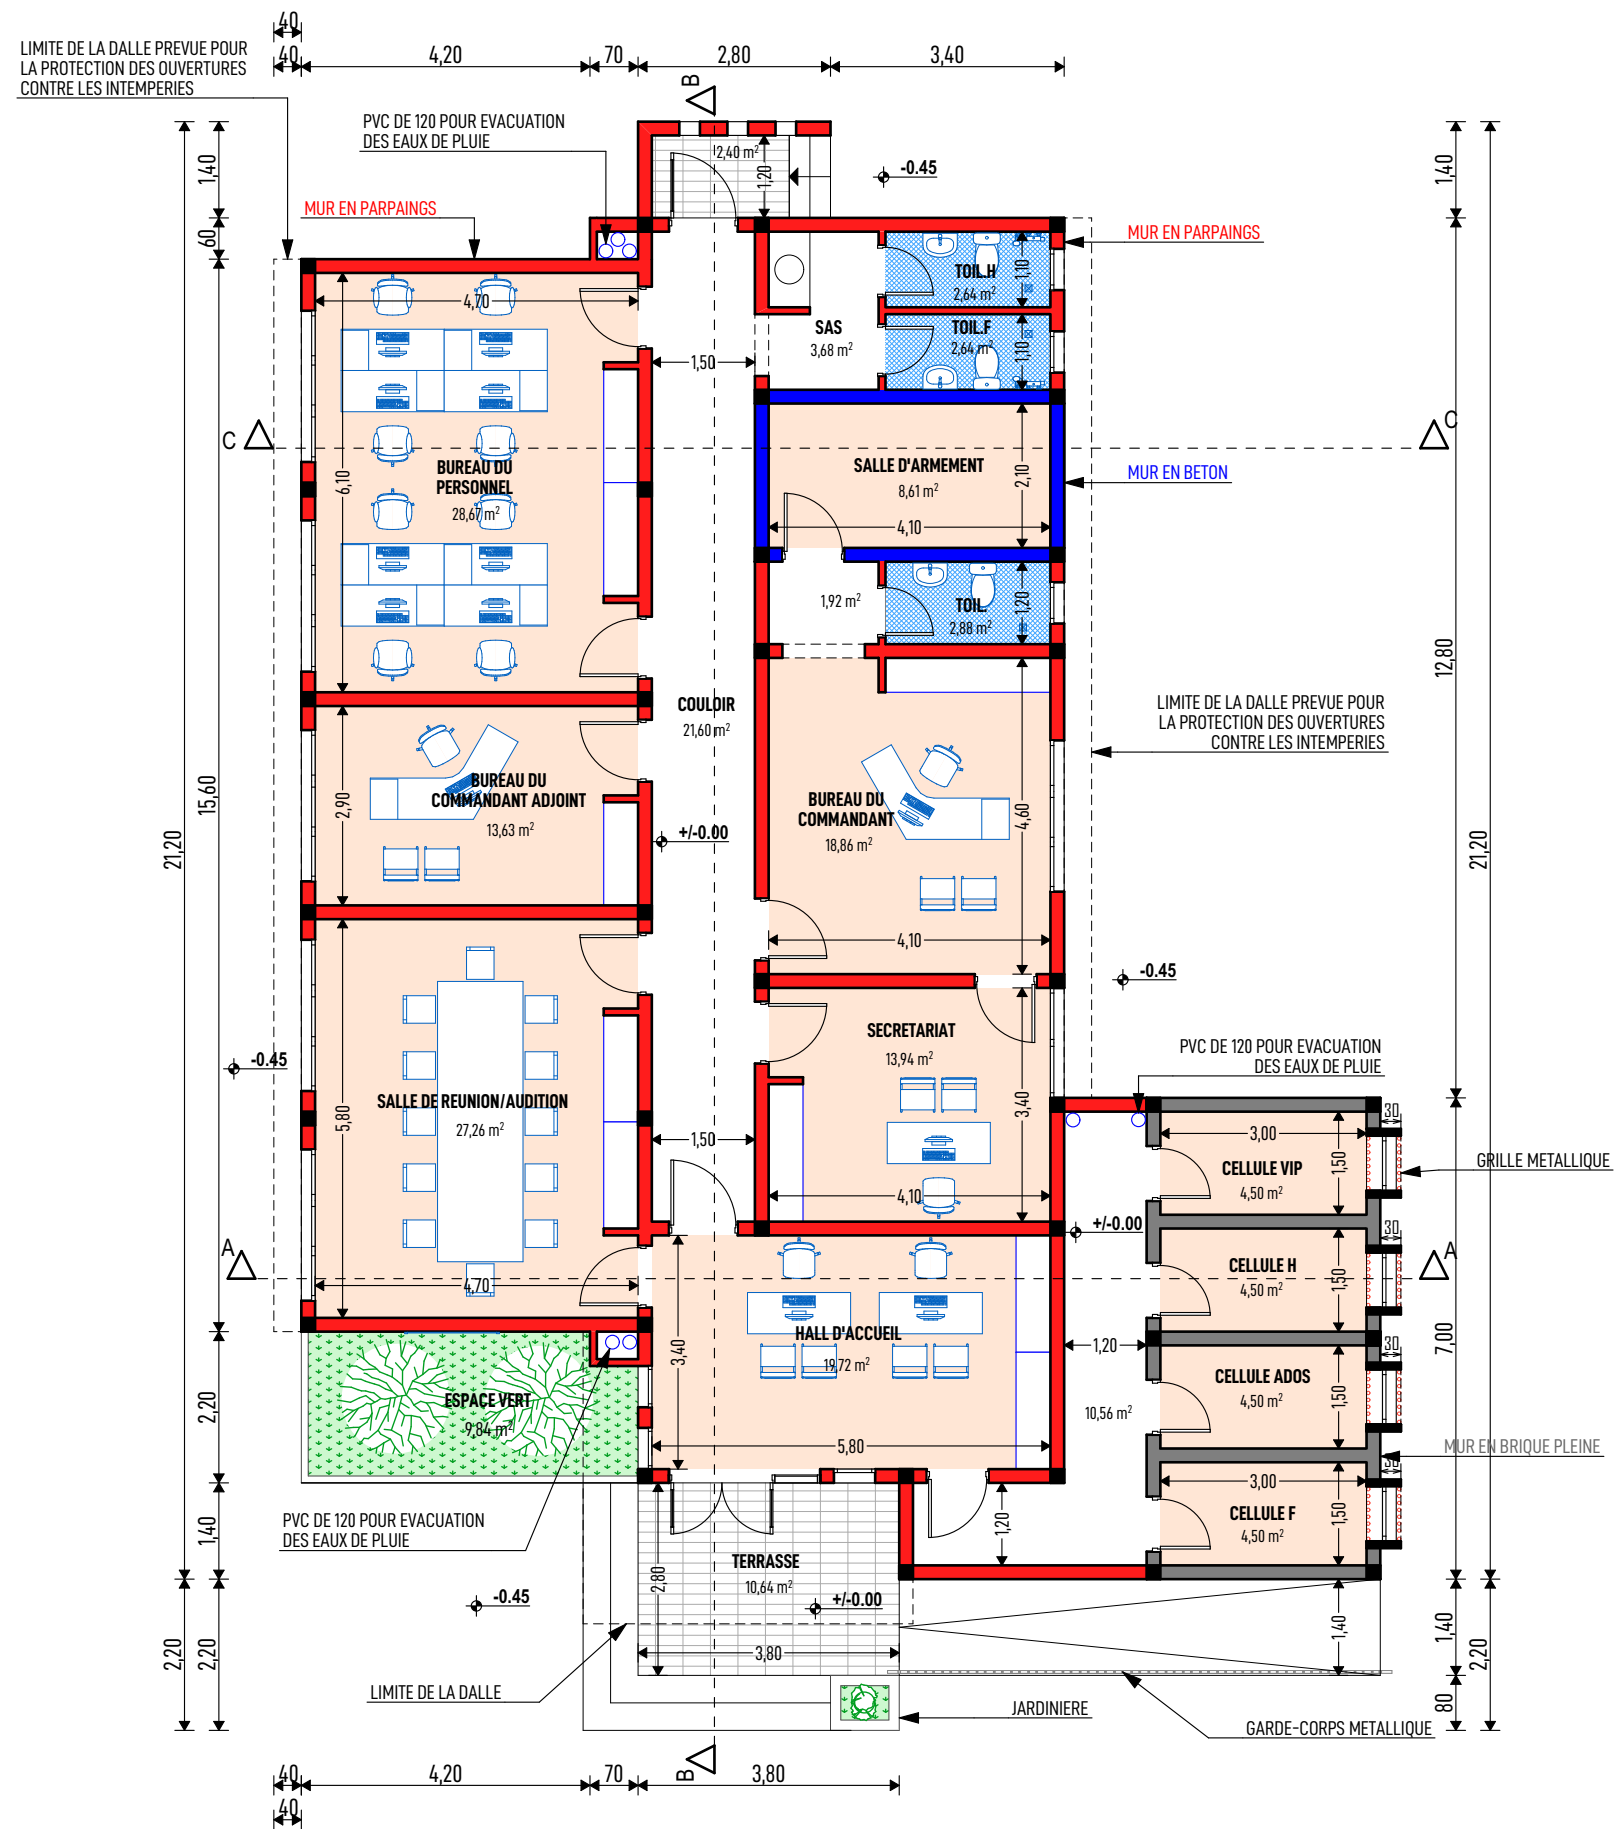


PLAN D'AMENAGEMENT RDC

Ouvrage : PROJET DE CONSTRUCTION D'UNE NOUVELLE BRIGADE DE RECHERCHE			Maître d'ouvrage: AGENCE BELGE DE DEVELOPPEMENT 417 Avenue Kwame N Krumah OUAGADOUGOU (+226) 25 33 31 54 enabel.be Enabel		Architecte Cabinet d'architecture ATELIERS 3 ARCHITECTES		JEAN ANSELME T. SAWADOGO ARCHITECTE D.E.N.A - MAROC		01 BP 8552 Ouagadougou 01 - BFA 25 43 54 57 - 72 82 52 32 - 76 20 82 80 ateliers3architectes@gmail.com anselme_1er@yahoo.fr		Cachet et Signature du Maître d'Oeuvre
N° de plan: 05	Lieu: TENKODOGO REGION DU CENTRE-EST	Phase APD	Echelle : 1/110	Format : A3	N° de projet : GN_EN_2022	Dessinateur: KLAUS	Date : MARS 2023	Révision:			




Les plans et images contenus dans ce document sont une propriété intellectuelle protégée par la réglementation en vigueur au Burkina Faso. Ils ne sauraient être reproduits, modifiés ou utilisés en tout ou partie pour quelque usage que ce soit sans l'autorisation expresse du Maître d'Oeuvre.

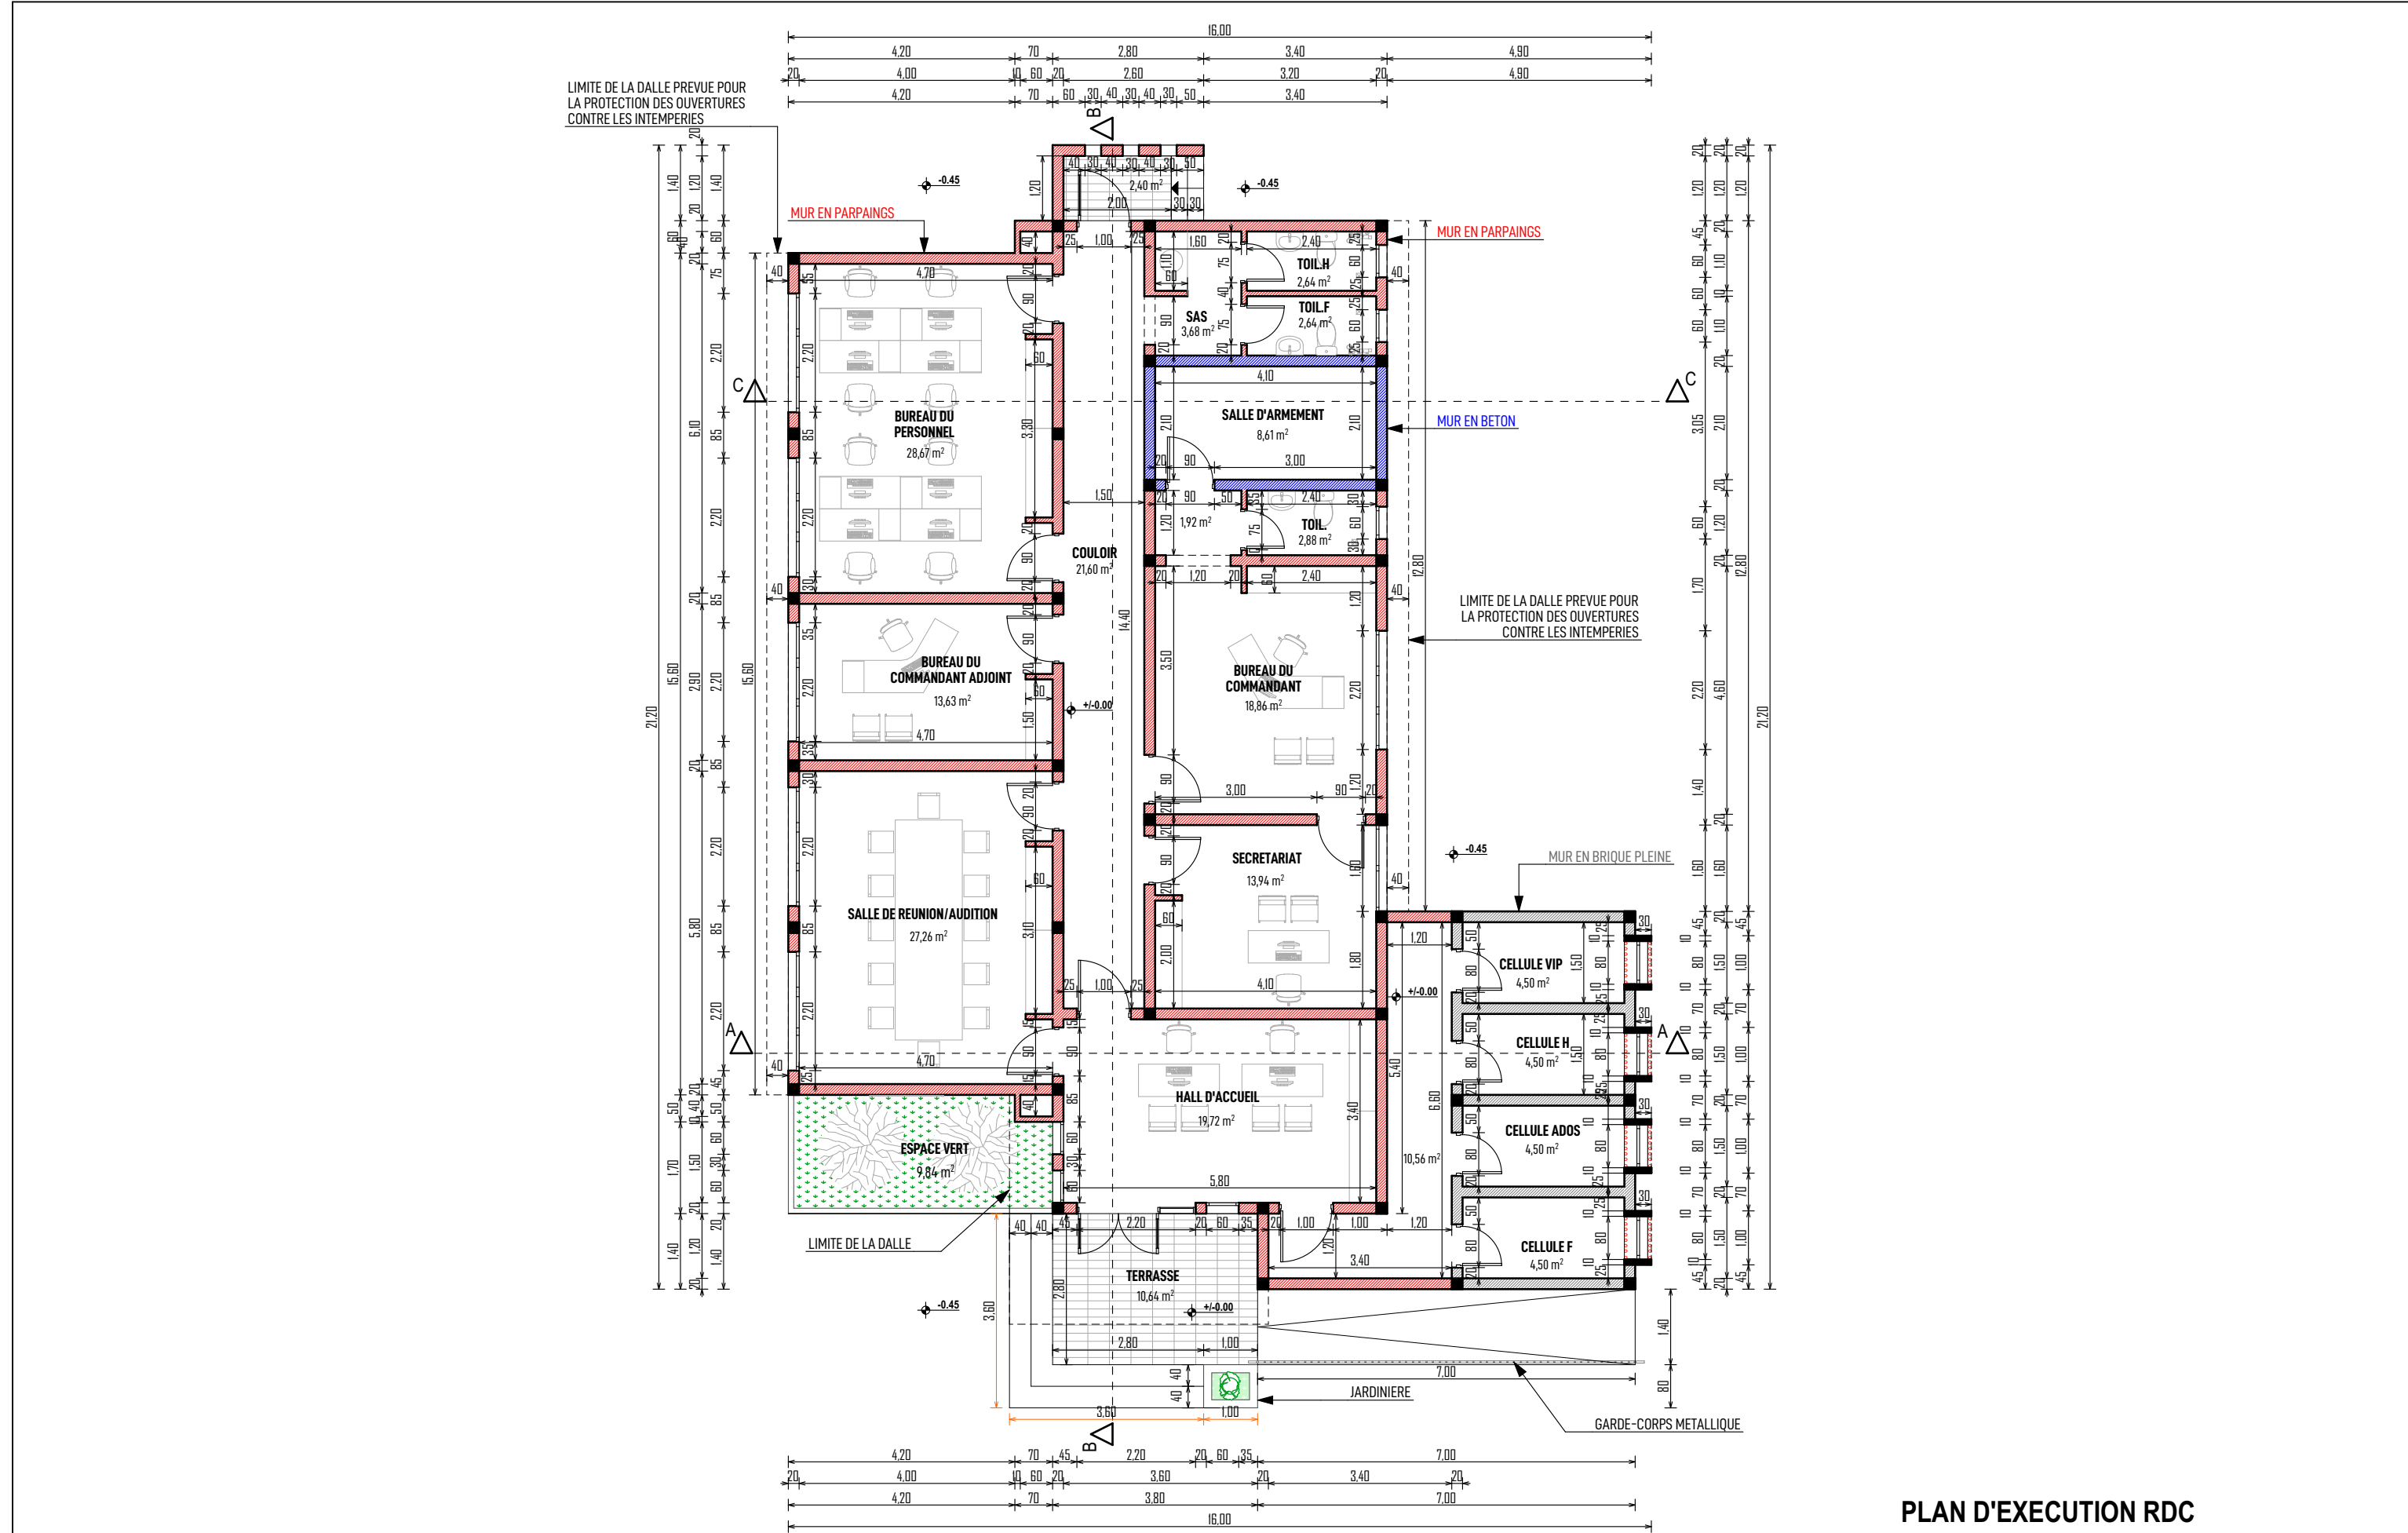


PLAN D'EXECUTION RDC

 Ouvrage : PROJET DE CONSTRUCTION D'UNE NOUVELLE BRIGADE DE RECHERCHE			Maître d'ouvrage: AGENCE BELGE DE DEVELOPPEMENT 417 Avenue Kwame N Krumah OUAGADOUGOU (+226) 25 33 31 54 enabel.be 		Architecte Cabinet d'architecture  ATELIERS 3 ARCHITECTES		JEAN ANSELME T. SAWADOGO ARCHITECTE D.E.N.A - MAROC		01 BP 8552 Ouagadougou 01 - BFA 25 43 54 57 - 72 82 52 32 - 76 20 82 80 ateliers3architectes@gmail.com anselme_1er@yahoo.fr		Cachet et Signature du Maître d'Oeuvre
N° de plan: 06	Lieu: TENKODOGO REGION DU CENTRE-EST	Phase APD	Echelle : 1/110	Format : A3	N° de projet : GN_EN_2022	Dessinateur: KLAUS	Date : MARS 2023	Révision:			


Les plans et images contenus dans ce document sont une propriété intellectuelle protégée par la réglementation en vigueur au Burkina Faso. Ils ne sauraient être reproduits, modifiés ou utilisés en tout ou partie pour quelque usage que ce soit sans l'autorisation expresse du Maître d'Oeuvre.

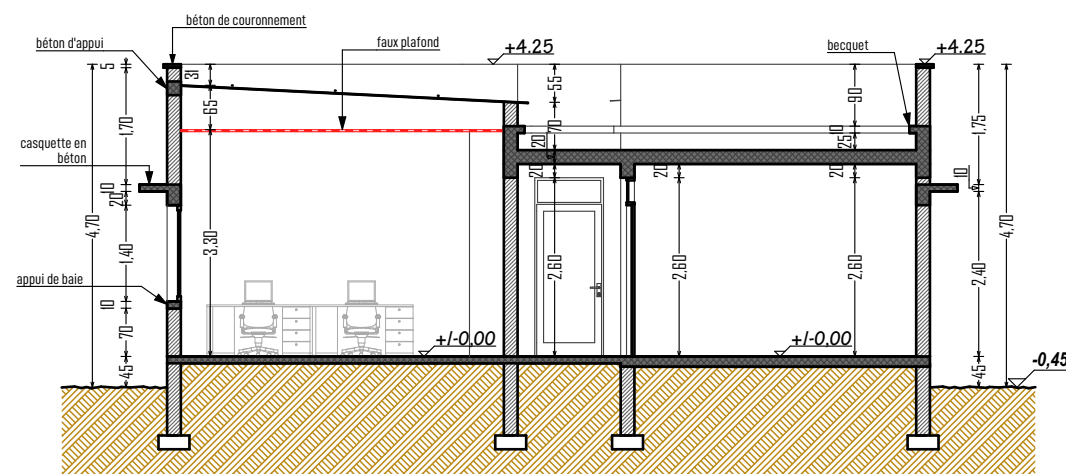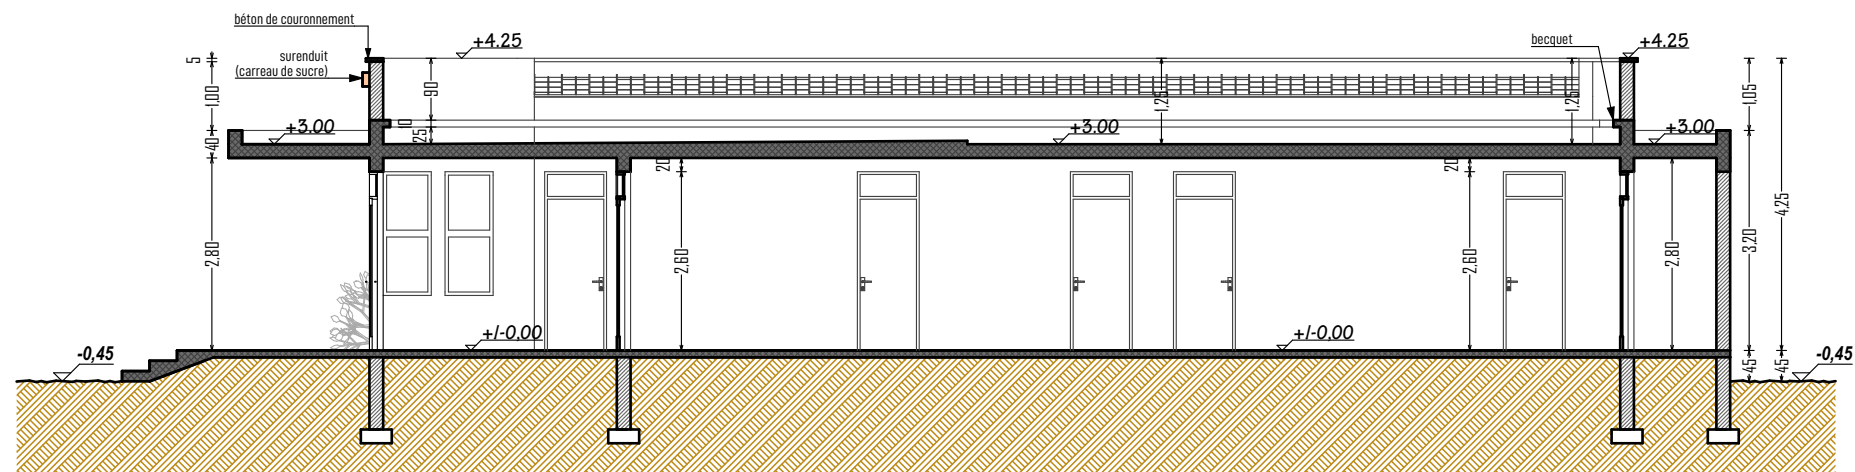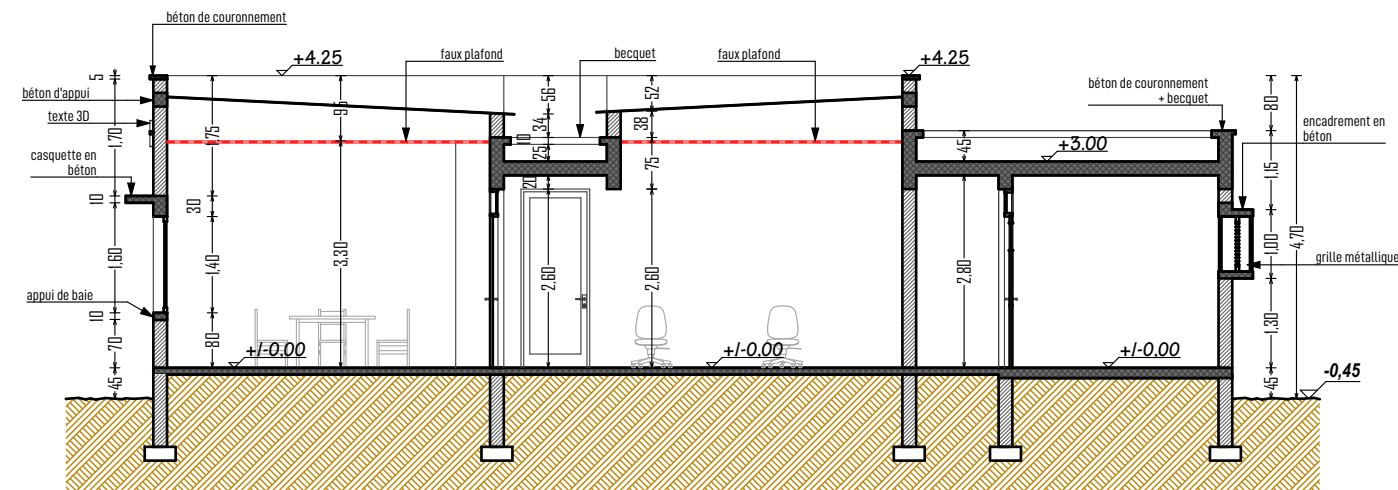


Ouvrage : PROJET DE CONSTRUCTION D'UNE NOUVELLE BRIGADE DE RECHERCHE			Maître d'ouvrage: AGENCE BELGE DE DEVELOPPEMENT 417 Avenue Kwame N Krumah OUAGADOUGOU (+226) 25 33 31 54 enabel.be 		Architecte Cabinet d'architecture  JEAN ANSELME T. SAWADOGO ARCHITECTE D.E.N.A - MAROC		01 BP 8552 Ouagadougou 01 - BFA 25 43 54 57 - 72 82 52 32 - 76 20 82 80 ateliers3architectes@gmail.com anselme_1er@yahoo.fr		Cachet et Signature du Maître d'Oeuvre	
N° de plan: 07	Lieu: TENKODOGO REGION DU CENTRE-EST	Phase APD	Echelle : 1/110	Format : A3	N° de projet : GN_EN_2022	Dessinateur: KLAUS	Date : MARS 2023	Révision:		

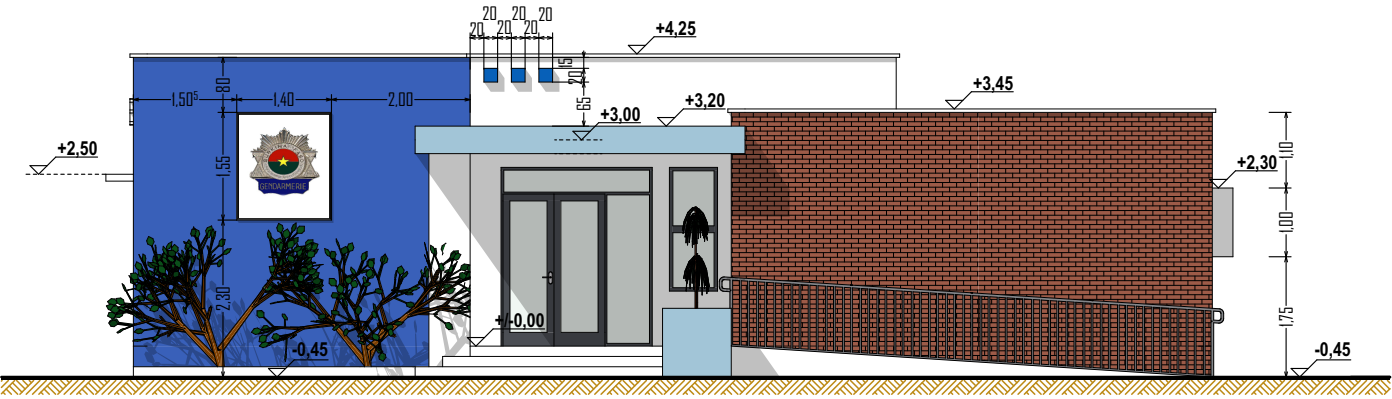


FACADE PRINCIPALE

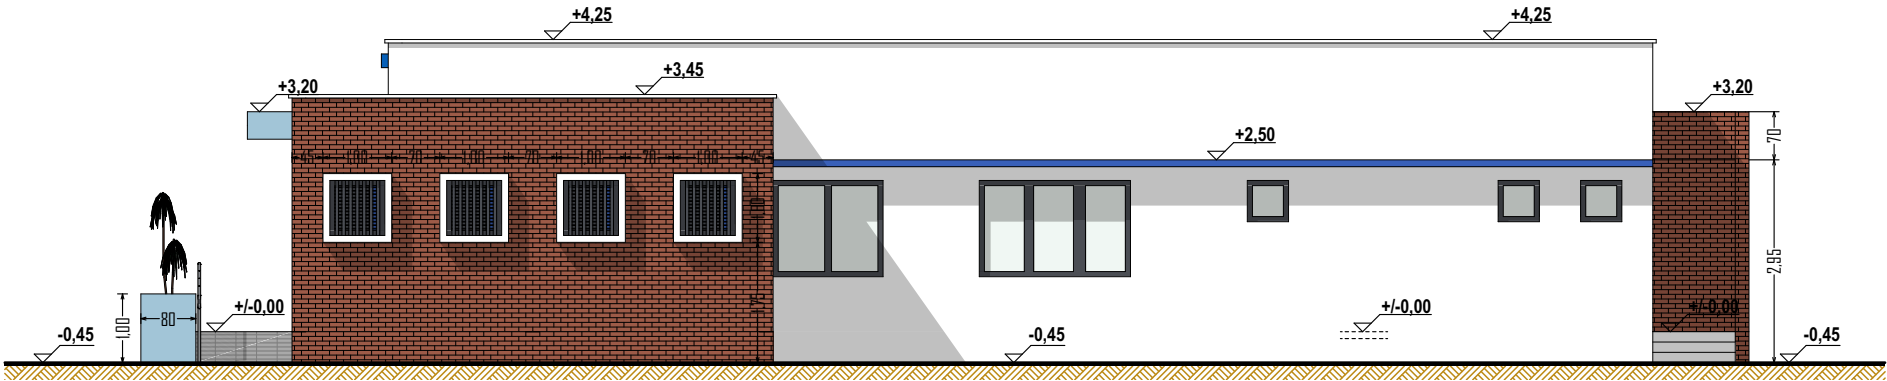

FACADE LATERALE DROITE

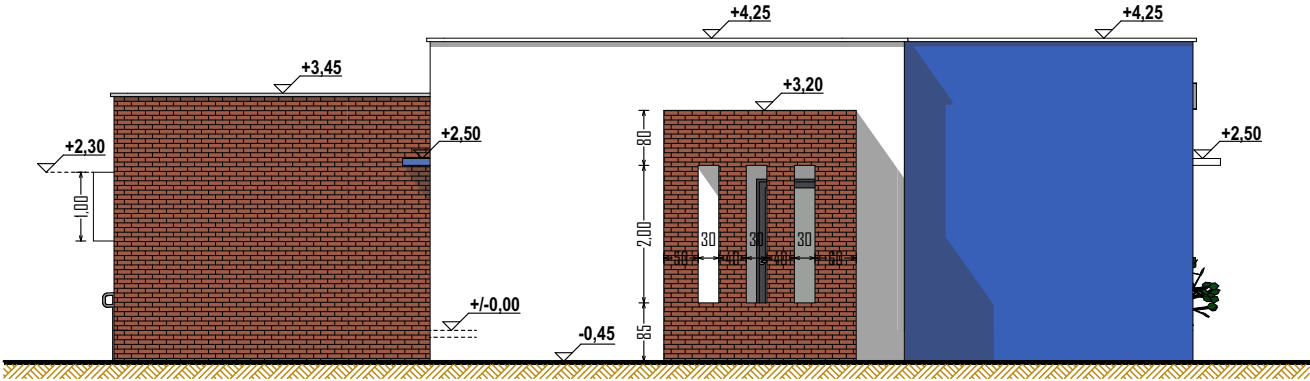


FACADE ARRIERE

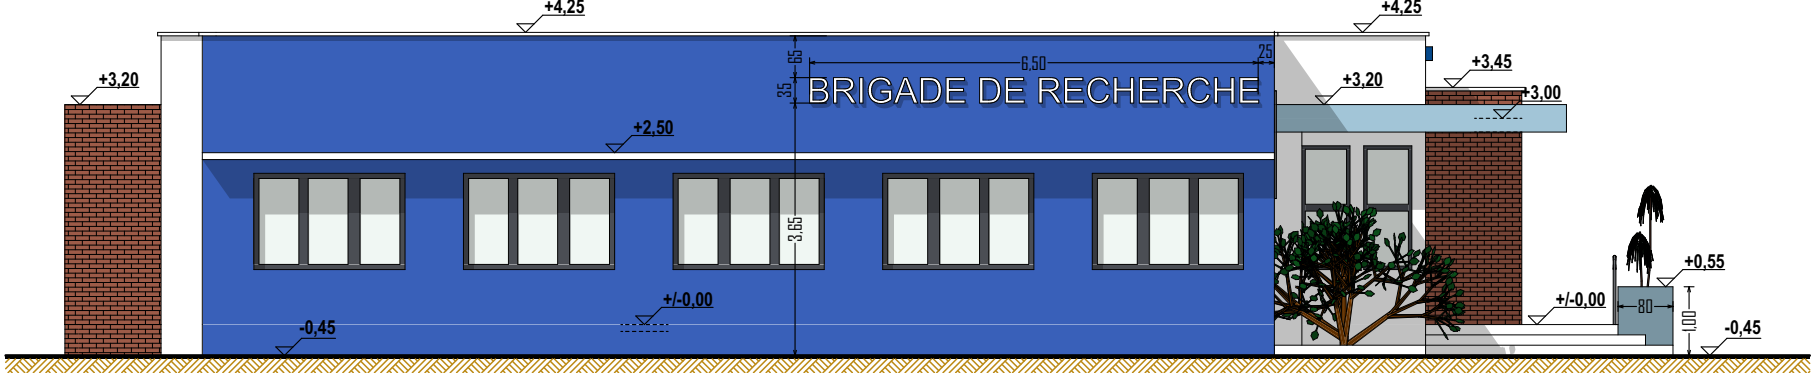

FACADE LATERALE GAUCHE

Ouvrage : PROJET DE CONSTRUCTION D'UNE NOUVELLE BRIGADE DE RECHERCHE			Maître d'ouvrage: AGENCE BELGE DE DEVELOPPEMENT 417 Avenue Kwame N Krumah OUAGADOUGOU (+226) 25 33 31 54 enabel.be Enabel		Architecte Cabinet d'architecture JEAN ANSELME T. SAWADOGO ARCHITECTE D.E.N.A - MAROC ATELIERS 3 ARCHITECTES	01 BP 8552 Ouagadougou 01 - BFA 25 43 54 57 - 72 82 52 32 - 76 20 82 80 ateliers3architectes@gmail.com anselme_1er@yahoo.fr		Cachet et Signature du Maître d'Oeuvre	
N° de plan: 08	Lieu: TENKODOGO REGION DU CENTRE-EST	Phase APD	Echelle : 1/110	Format : A3	N° de projet : GN_EN_2022	Dessinateur: KLAUS	Date : MARS 2023	Révision:	

Les plans et images contenus dans ce document sont une propriété intellectuelle protégée par la réglementation en vigueur au Burkina Faso. Ils ne sauraient être reproduits, modifiés ou utilisés en tout ou partie pour quelque usage que ce soit sans l'autorisation expresse du Maître d'Oeuvre.

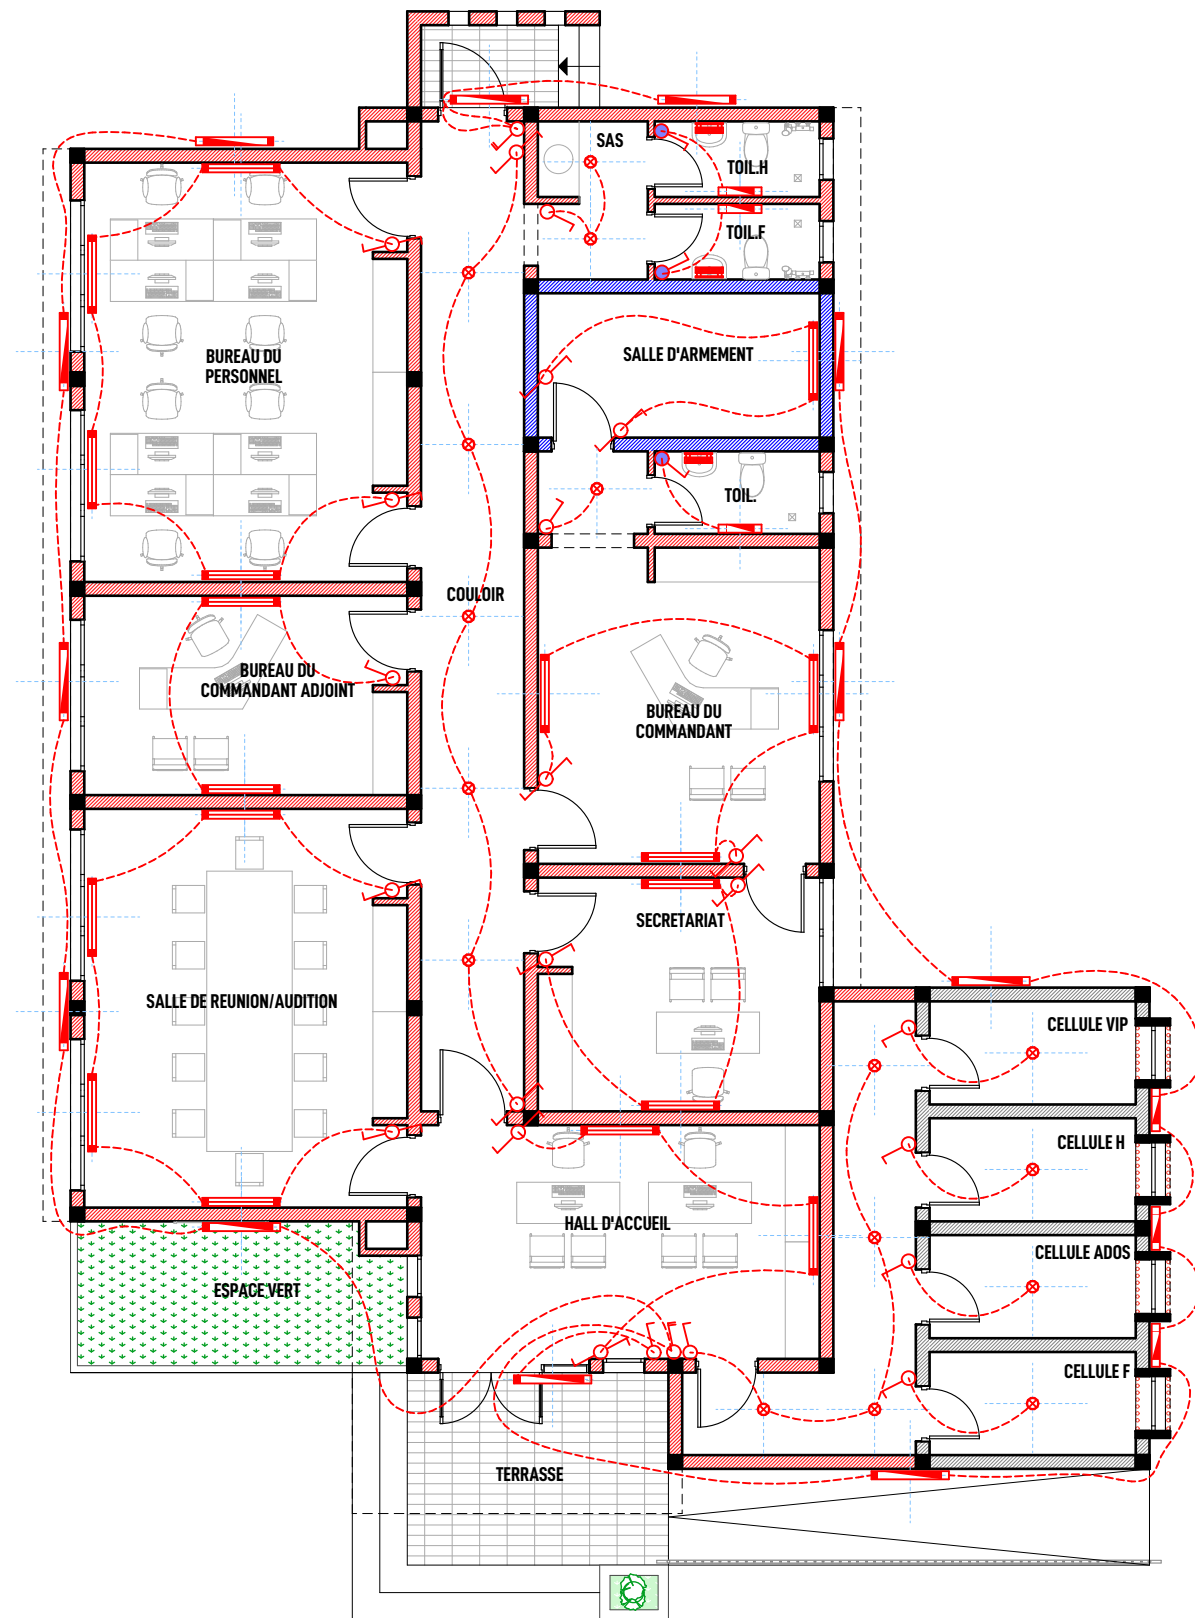


PLAN D'ECLAIRAGE RDC

LEGENDE

	Extincteur à eau pulvérisée
	Réglette LED de 60 / Etanche
	Réglette LED de 120 / Etanche
	Applique sanitaire
	Prise 2P+T
	Prise 2P+T étanche
	Prise Téléphone / Prise Inform/Prise 2P+T normale.
	Interrupteur 1 pôle
	Interrupteur 1 pôle étanche
	Interrupteur va et vient
	Rhéostat
	Brasseur d'air de type Panasonic
	Tableau électrique
	Split mural
	Compresseur
	Interrupteur 2 pôles
	Spot Ø 12-15cm / Lumière du jour
	Coffret informatique

Ouvrage : PROJET DE CONSTRUCTION D'UNE NOUVELLE BRIGADE DE RECHERCHE			Maître d'ouvrage: AGENCE BELGE DE DEVELOPPEMENT 417 Avenue Kwame N Krumah OUAGADOUGOU (+226) 25 33 31 54 enabel.be		Architecte Cabinet d'architecture ATELIERS 3 ARCHITECTES	JEAN ANSELME T. SAWADOGO ARCHITECTE D.E.N.A - MAROC		01 BP 8552 Ouagadougou 01 - BFA 25 43 54 57 - 72 82 52 32 - 76 20 82 80 ateliers3architectes@gmail.com anselme_1er@yahoo.fr	Cachet et Signature du Maître d'Oeuvre
N° de plan: 09	Lieu: TENKODOGO REGION DU CENTRE-EST	Phase APD	Echelle : 1/110	Format : A3	N° de projet : GN_EN_2022	Dessinateur: KLAUS	Date : MARS 2023	Révision:	

Les plans et images contenus dans ce document sont une propriété intellectuelle protégée par la réglementation en vigueur au Burkina Faso. Ils ne sauraient être reproduits, modifiés ou utilisés en tout ou partie pour quelque usage que ce soit sans l'autorisation expresse du Maître d'Oeuvre.

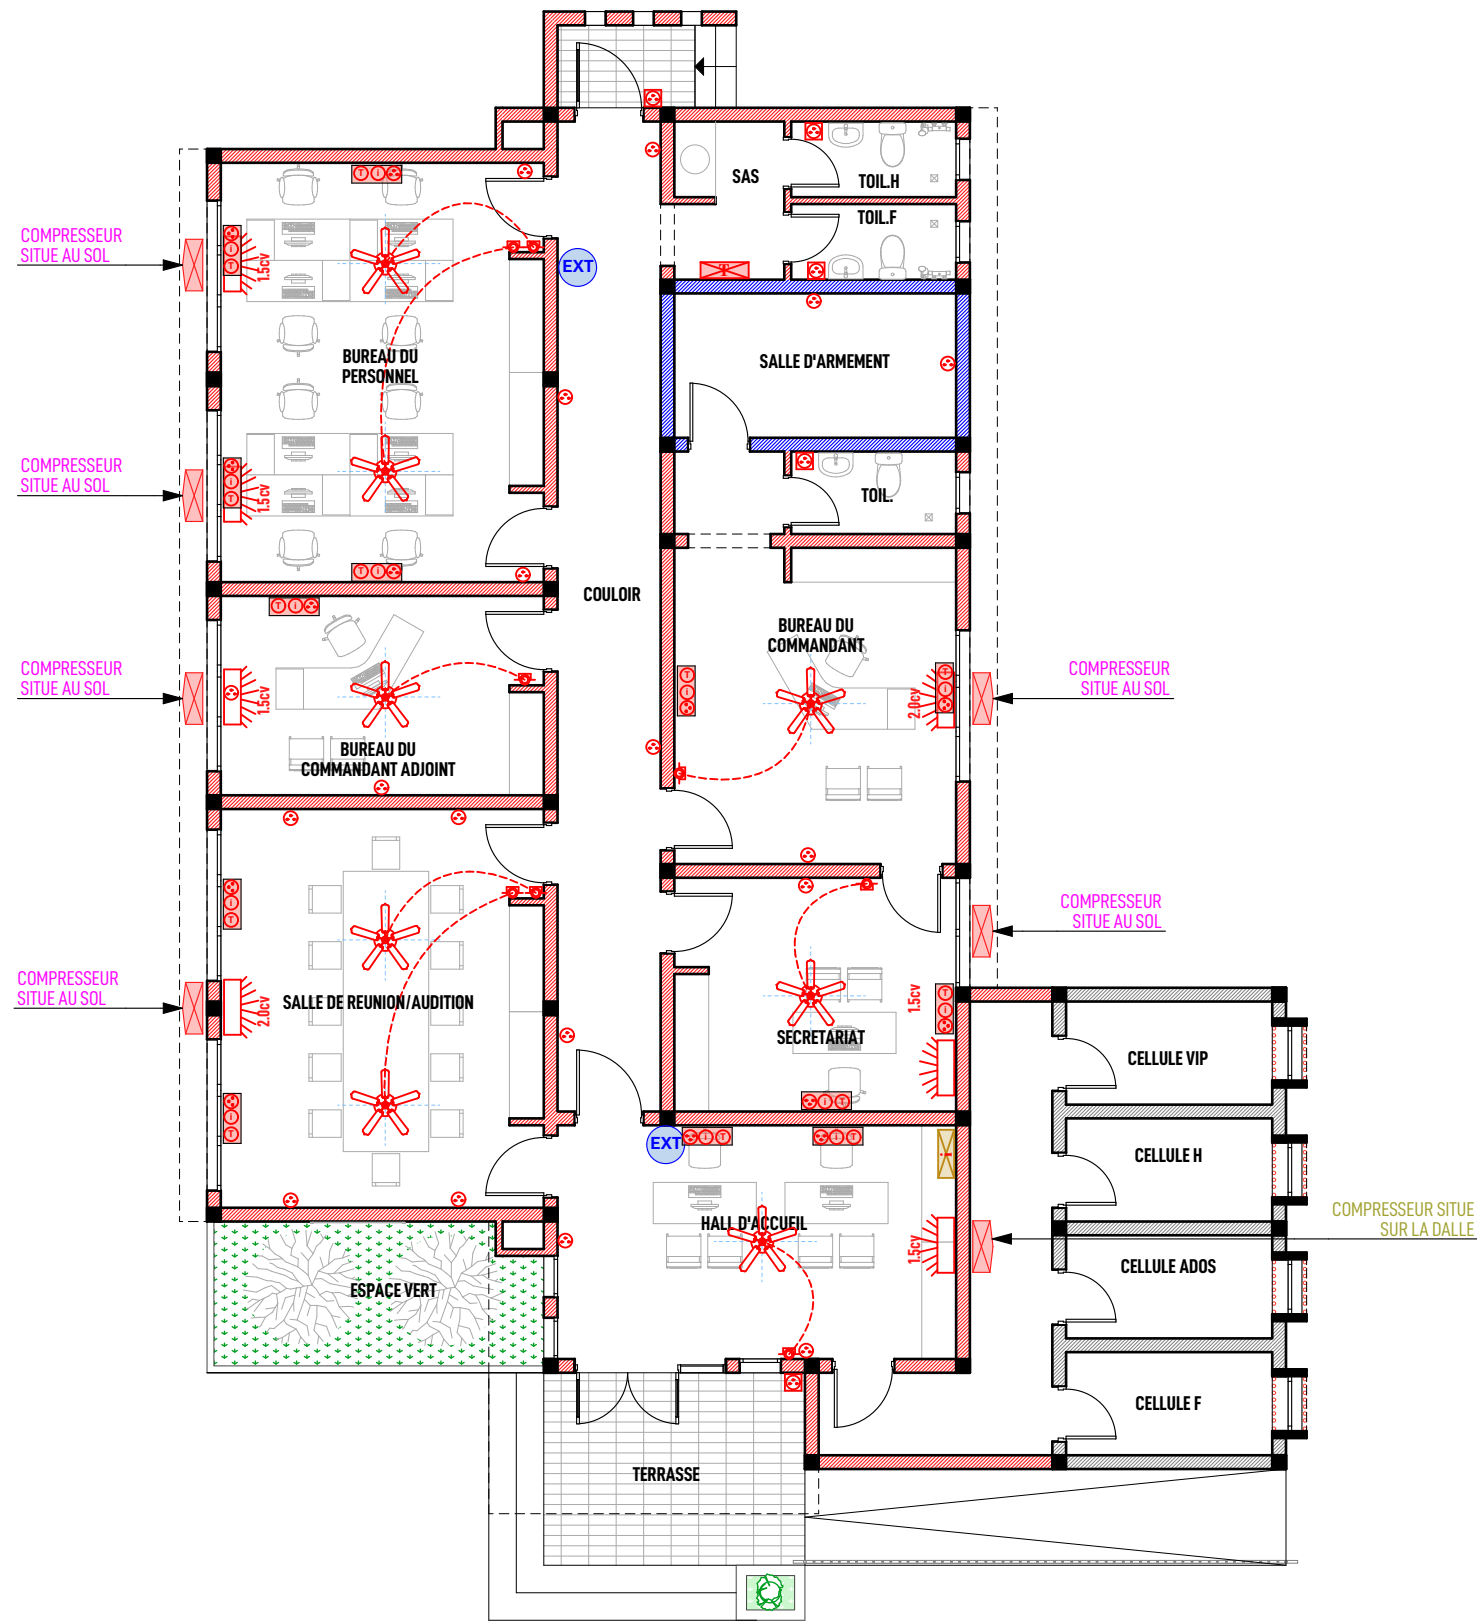


LEGENDE

	Extincteur à eau pulvérisée
	Réglette LED de 60 / Etanche
	Réglette LED de 120 / Etanche
	Applique sanitaire
	Prise 2P+T
	Prise 2P+T étanche
	Prise Téléphone / Prise Inform/Prise 2P+T normale.
	Interrupteur 1 pôle
	Interrupteur 1 pôle étanche
	Interrupteur va et vient
	Rhéostat
	Brasseur d'air de type Panasonic
	Tableau électrique
	Split mural
	Compresseur
	Interrupteur 2 pôles
	Spot Ø 12-15cm / Lumière du jour
	Coffret informatique

PLAN D'APPAREILLAGE RDC

Ouvrage : PROJET DE CONSTRUCTION D'UNE NOUVELLE BRIGADE DE RECHERCHE			Maître d'ouvrage: AGENCE BELGE DE DEVELOPPEMENT 417 Avenue Kwame N Krumah OUAGADOUGOU (+226) 25 33 31 54 enabel.be		Architecte Cabinet d'architecture ATELIERS 3 ARCHITECTES	JEAN ANSELME T. SAWADOGO ARCHITECTE D.E.N.A - MAROC	01 BP 8552 Ouagadougou 01 - BFA 25 43 54 57 - 72 82 52 32 - 76 20 82 80 ateliers3architectes@gmail.com anselme_1er@yahoo.fr		Cachet et Signature du Maître d'Oeuvre	
N° de plan: 10	Lieu: TENKODOGO REGION DU CENTRE-EST	Phase APD	Echelle : 1/110	Format : A3	N° de projet : GN_EN_2022	Dessinateur: KLAUS	Date : MARS 2023	Révision:		

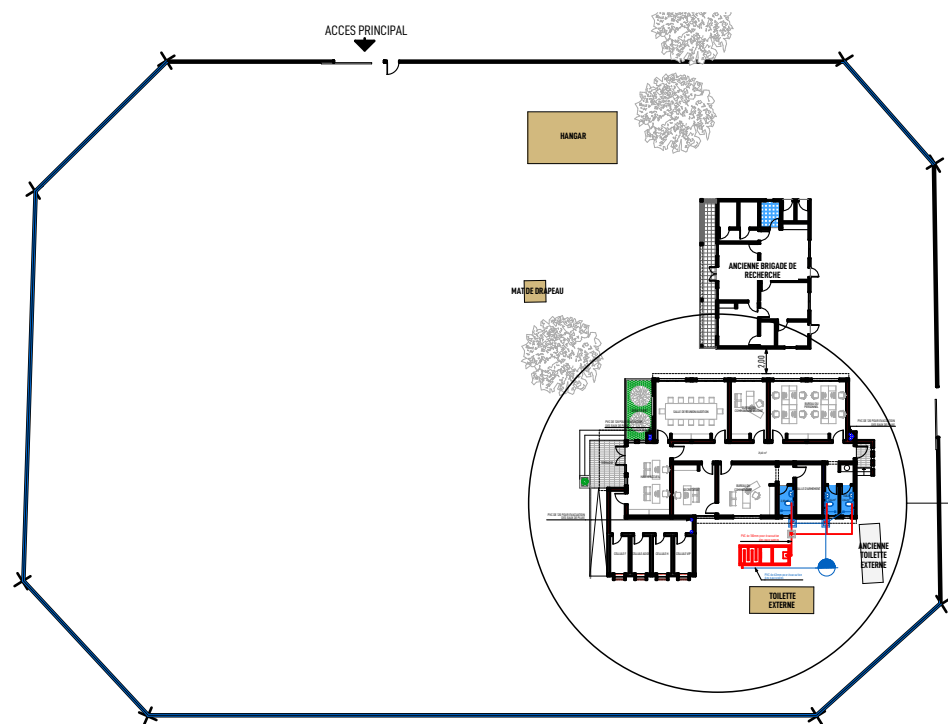

PLAN DE PLOMBERIE RDC

LEGENDE



- Puisard
- Fosse septique pour 40 usagers
- Regard pour eaux usées
- PVC de 120 mm pour évacuation des eaux de pluie
- Regard pour eaux vannes



ZOOM SUR PLAN DE PLOMBERIE RDC

Ouvrage : PROJET DE CONSTRUCTION D'UNE NOUVELLE BRIGADE DE RECHERCHE			Maître d'ouvrage: AGENCE BELGE DE DEVELOPPEMENT 417 Avenue Kwame N Krumah OUAGADOUGOU (+226) 25 33 31 54 enabel.be		Architecte Cabinet d'architecture  ATELIERS 3 ARCHITECTES	JEAN ANSELME T. SAWADOGO ARCHITECTE D.E.N.A - MAROC	01 BP 8552 Ouagadougou 01 - BFA 25 43 54 57 - 72 82 52 32 - 76 20 82 80 ateliers3architectes@gmail.com anselme_1er@yahoo.fr		Cachet et Signature du Maître d'Oeuvre	
N° de plan: 11	Lieu: TENKODOGO REGION DU CENTRE-EST	Phase APD	Echelle : 1/110	Format : A3	N° de projet : GN_EN_2022	Dessinateur: KLAUS	Date : MARS 2023	Révision:		

Les plans et images contenus dans ce document sont une propriété intellectuelle protégée par la réglementation en vigueur au Burkina Faso. Ils ne sauraient être reproduits, modifiés ou utilisés en tout ou partie pour quelque usage que ce soit sans l'autorisation expresse du Maître d'Oeuvre.

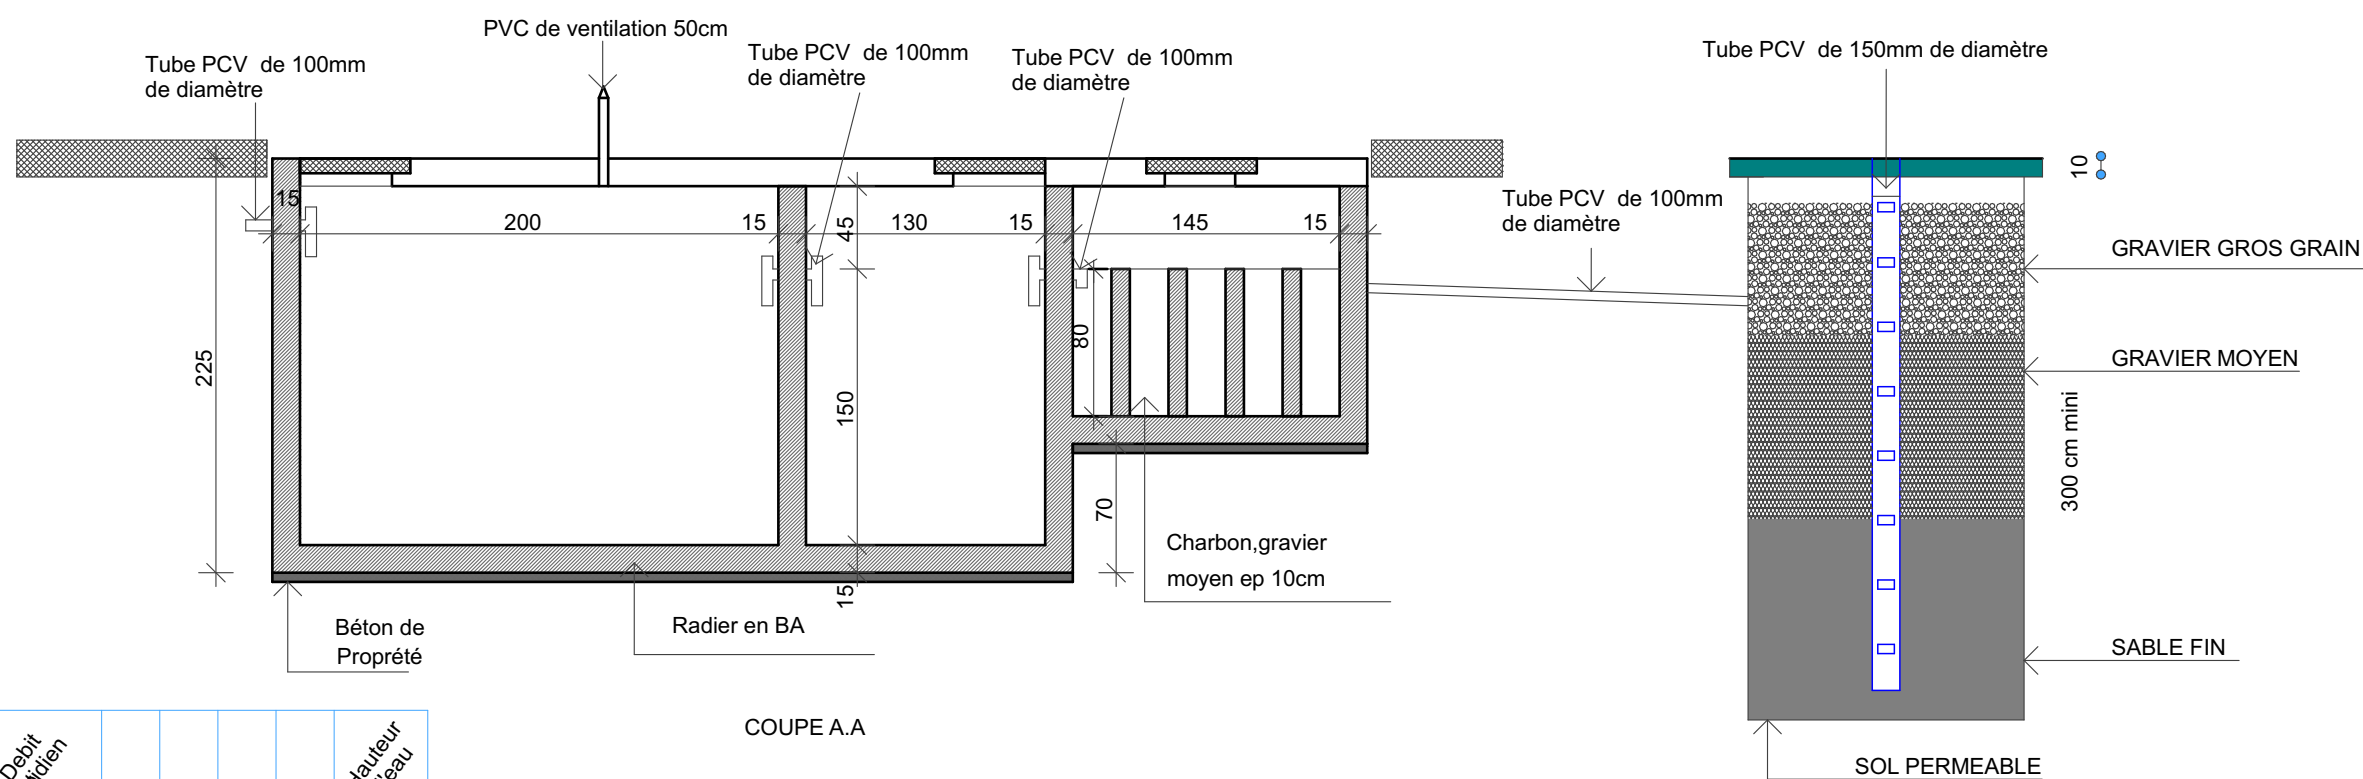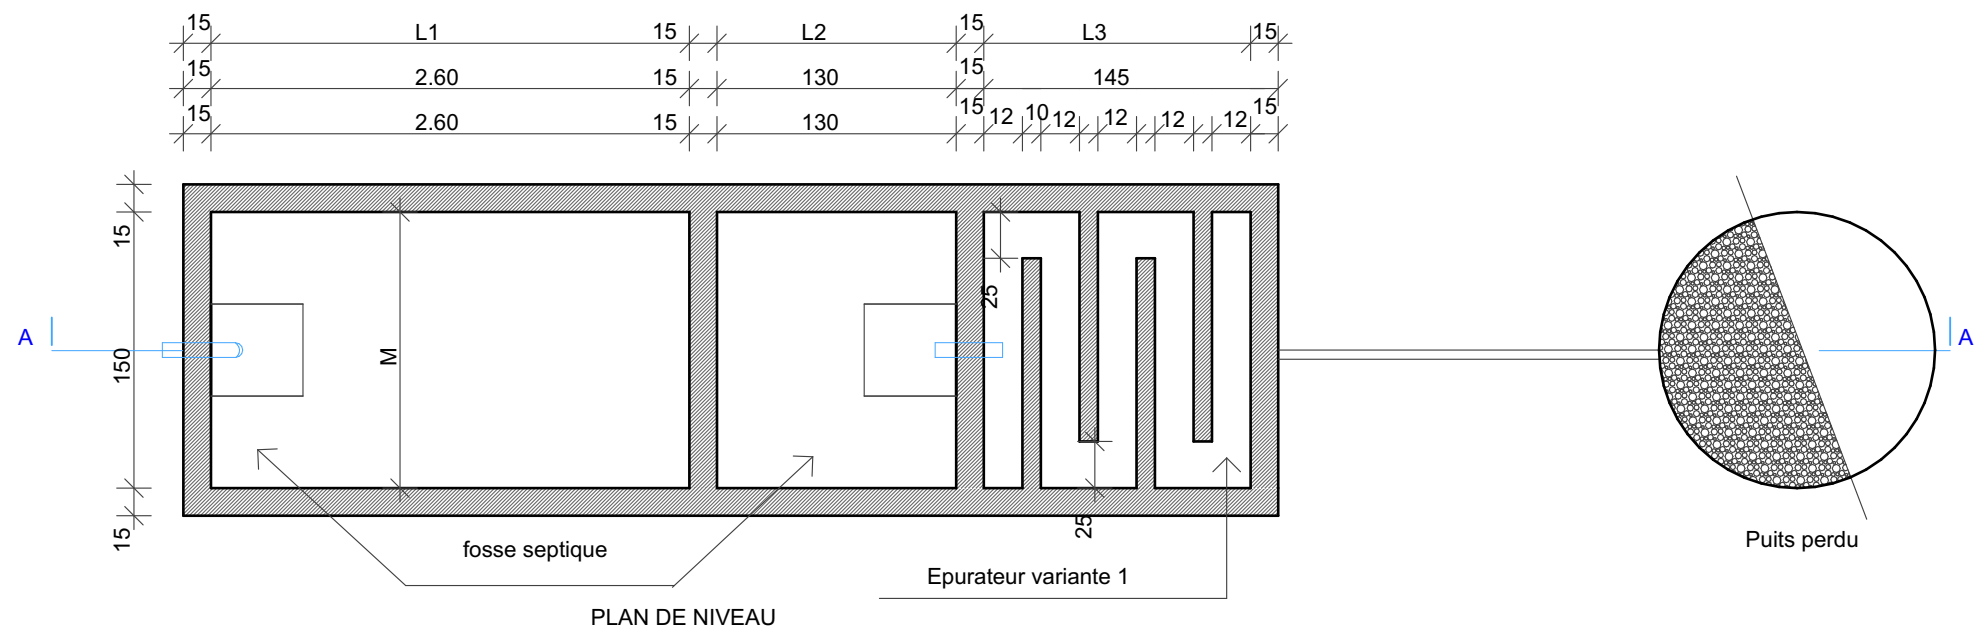


Nbre Usagers	Debit quotidien L/j	Debit quotidien V/M³	L1	L2	L3	M	Hauteur d'eau
20	3.00	6.50	2.00	1.00	1.00	1.50	1.20
25	3.75	7.10	2.40	1.20	1.10	1.50	1.30
30	4.50	7.65	2.60	1.30	1.25	1.50	1.30
40	6.00	8.75	2.60	1.30	1.45	1.50	1.50
50	7.50	9.50	3.00	1.30	1.65	1.50	1.50
60	9.00	11.00	2.70	1.35	1.55	1.80	1.50

FOSSE SEPTIQUE POUR 40 USAGERS

PLAN DE FOSSES SEPTIQUES - 40 USAGERS + PUIITS PERDU

Ouvrage : PROJET DE CONSTRUCTION D'UNE NOUVELLE BRIGADE DE RECHERCHE			Maître d'ouvrage: AGENCE BELGE DE DEVELOPPEMENT 417 Avenue Kwame N Krumah OUAGADOUGOU (+226) 25 33 31 54 enabel.be		Architecte Cabinet d'architecture JEAN ANSELME T. SAWADOGO ARCHITECTE D.E.N.A - MAROC		01 BP 8552 Ouagadougou 01 - BFA 25 43 54 57 - 72 82 52 32 - 76 20 82 80 ateliers3architectes@gmail.com anselme_1er@yahoo.fr		Cachet et Signature du Maître d'Oeuvre
N° de plan: 12	Lieu: TENKODOGO REGION DU CENTRE-EST	Phase APD	Echelle : VARIABLE	Format : A3	N° de projet : GN_EN_2022	Dessinateur: KLAUS	Date : MARS 2023	Révision:	

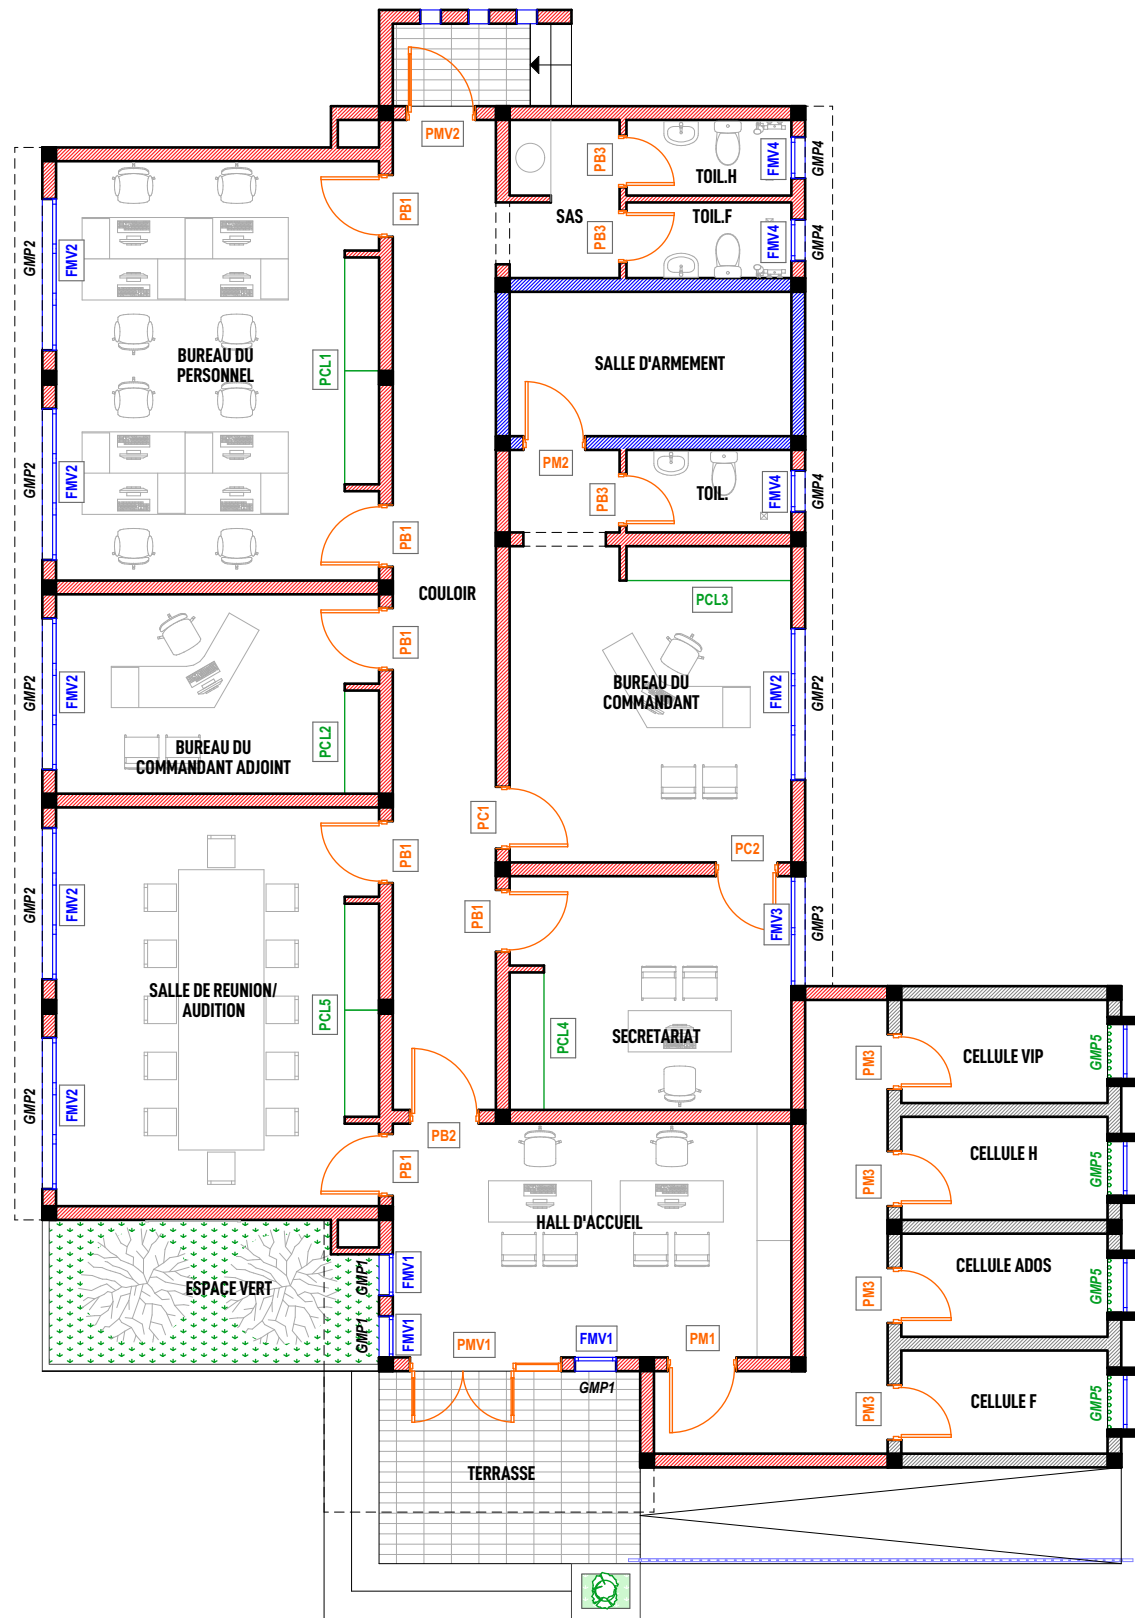

PLAN DE MENUISERIE RDC

LEGENDE PLAN DES REPERAGES DES MENUISERIES

MENUISERIE METALLIQUE


- PMV1:** Porte métallique vitrée à deux vantaux + tierce vitrée et une imposte vitrée ouvrant à l'anglaise de dimension 220x260 cm avec un cadre métallique double H + une partie en vitrage antélio bronze épaisseur 5cm+ grille métallique de protection incorporée
- PMV2:** Porte métallique vitrée à un vantail et une imposte vitrée ouvrant à l'anglaise de dimension 100x260 cm avec un cadre métallique double H + une partie en vitrage antélio bronze épaisseur 5cm+ grille métallique de protection incorporée
- PM1:** Porte pleine métallique double face à un vantail et une imposte vitrée ouvrant à la française de dimension 100x260 cm avec un cadre métallique double H + un panneau en tôle métallique de 2 mm
- PM2:** Porte pleine métallique double face à un vantail ouvrant à la française de dimension 90x220 cm avec un cadre métallique double H + un panneau en tôle métallique de 2 mm
- PM3:** Porte pleine métallique double face à un vantail et une imposte avec des grilles en fer rond plein de 20 ouvrant à la française de dimension 80x260 cm avec un cadre en cornière lourde de 50x50x5mm + un panneau en tôle métallique de 2 mm + Grillage anti-moustique + grille en métal déployé
- FMV1:** Fenêtre métallique vitrée de dimensions 60x180/80 cm ayant deux châssis ouvrant à la française
- FMV2:** Fenêtre métallique vitrée de dimensions 220x140/80 cm ayant trois châssis dont un châssis fixe et deux châssis ouvrant à la française
- FMV3:** Fenêtre métallique vitrée de dimensions 160x140/80 cm ayant deux châssis ouvrant à la française
- FMV4:** Fenêtre métallique vitrée de dimensions 60x60/160 cm ayant un châssis ouvrant à la française
- FMP:** Fenêtre métallique persienne fixe à lames fixes de dimensions 80x80/140 cm avec un cadre en cornière lourde de 50x50x5mm + grillage anti-moustique
- GMP1:** Grille métallique de protection pour fenêtre de dimension 60x180/80 cm
- GMP2:** Grille métallique de protection pour fenêtre de dimension 220x140/80 cm
- GMP3:** Grille métallique de protection pour fenêtre de dimension 160x140/80 cm
- GMP4:** Grille métallique de protection pour fenêtre de dimension 60x60/160 cm
- GMP5:** Grille métallique de protection en fer rond plein de 20 pour fenêtre de dimension 80x80/140 cm avec un cadre en cornière lourde de 50x50x5mm

MENUISERIE BOIS


- PB1:** Porte bois avec une imposte vitrée à un vantail de dimension 90x260 cm en bois bété vernis avec un cadre métallique en double H ouvrant à la française
- PB2:** Porte bois avec une imposte vitrée à un vantail de dimension 100x260 cm en bois bété vernis avec un cadre métallique en double H ouvrant à la française
- PB3:** Porte bois à un vantail de dimension 75x220 cm en bois blanc peint au pistolet avec un cadre métallique en double H ouvrant à la française
- PC1:** Porte bois à un vantail avec une imposte vitrée ouvrant a la française de dimension 90x260 cm avec du contreplaqué bois blanc de 5mm en double face peint au pistolet avec le dormant , le cadre,et les montants en bois rouge et capitonée et insonorisée
- PC2:** Porte bois à un vantail avec une imposte vitrée ouvrant a la française de dimension 90x220 cm avec du contreplaqué bois blanc de 5mm en double face peint au pistolet avec le dormant , le cadre,et les montants en bois rouge et capitonée et insonorisée
- PCL1:** Placard encastré en bois + séparations verticales et horizontales d'étagères comprenant porte à six vantaux suivant plan fourni de dimension 330x300 cm avec du contreplaqué bois blanc de 5mm en double face peint au pistolet avec le dormant , le cadre,et les montants en bois rouge
- PCL2:** Placard encastré en bois + séparations verticales et horizontales d'étagères comprenant porte à trois vantaux suivant plan fourni de dimension 150x300 cm avec du contreplaqué bois blanc de 5mm en double face peint au pistolet avec le dormant , le cadre,et les montants en bois rouge
- PCL3:** Placard encastré en bois + séparations verticales et horizontales d'étagères comprenant porte à trois vantaux suivant plan fourni de dimension 240x300 cm avec du contreplaqué bois blanc de 5mm en double face peint au pistolet avec le dormant , le cadre,et les montants en bois rouge
- PCL4:** Placard encastré en bois + séparations verticales et horizontales d'étagères comprenant porte à trois vantaux suivant plan fourni de dimension 200x300 cm avec du contreplaqué bois blanc de 5mm en double face peint au pistolet avec le dormant , le cadre,et les montants en bois rouge
- PCL5:** Placard encastré en bois + séparations verticales et horizontales d'étagères comprenant porte à six vantaux suivant plan fourni de dimension 310x300 cm avec du contreplaqué bois blanc de 5mm en double face peint au pistolet avec le dormant , le cadre,et les montants en bois rouge

Ouvrage : PROJET DE CONSTRUCTION D'UNE NOUVELLE BRIGADE DE RECHERCHE			Maître d'ouvrage: AGENCE BELGE DE DEVELOPPEMENT 417 Avenue Kwame N Krumah OUAGADOUGOU (+226) 25 33 31 54 enabel.be		Architecte Cabinet d'architecture ATELIERS 3 ARCHITECTES		JEAN ANSELME T. SAWADOGO ARCHITECTE D.E.N.A - MAROC		01 BP 8552 Ouagadougou 01 - BFA 25 43 54 57 - 72 82 52 32 - 76 20 82 80 ateliers3architectes@gmail.com anselme_1er@yahoo.fr		Cachet et Signature du Maître d'Oeuvre
N° de plan: 13	Lieu: TENKODOGO REGION DU CENTRE-EST	Phase APD	Echelle : 1/110	Format : A3	N° de projet : GN_EN_2022	Dessinateur: KLAUS	Date : MARS 2023	Révision:			


Portes métalliques

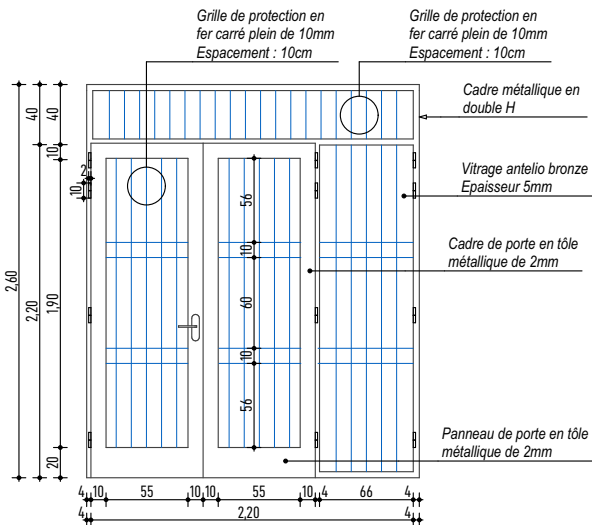


PMV1 - 220x260cm

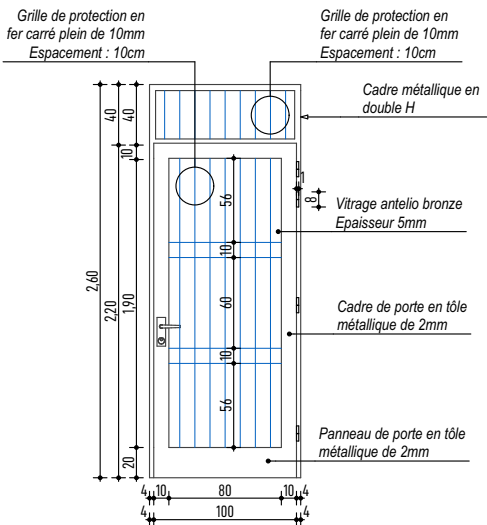


PMV2 - 100x260cm

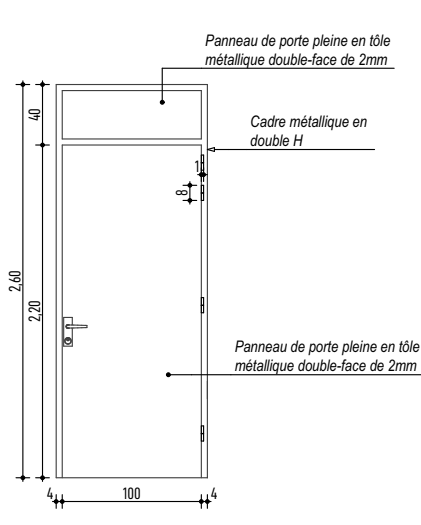

PM1 - 100x260cm

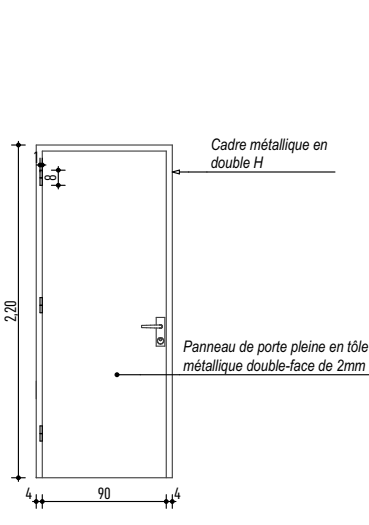


PM2 - 90x220cm

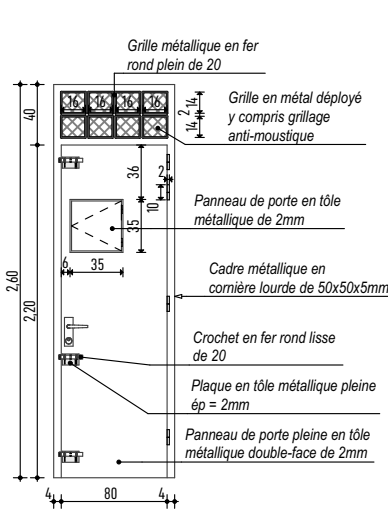


PM3 - 80x260cm


Fenêtres métalliques

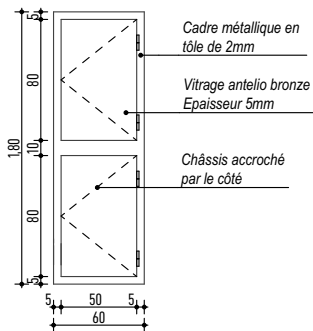


FMV1 - 60x180/80 cm

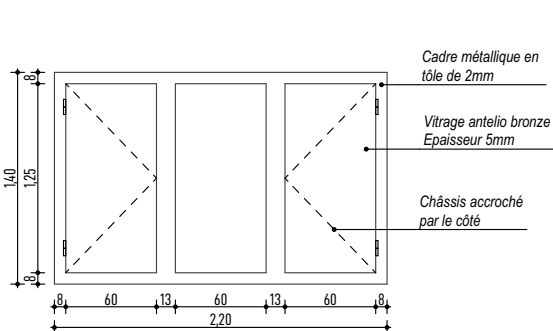


FMV2 - 220x140/80 cm

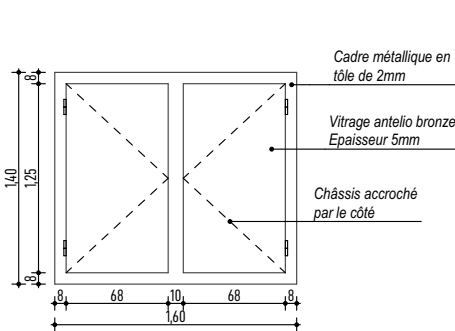

FMV3 - 160x140/80 cm

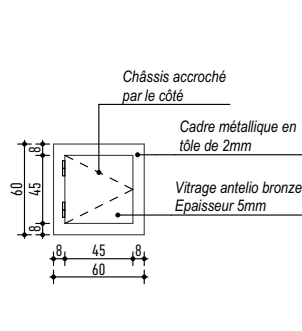


FMV4 - 60x60/160 cm

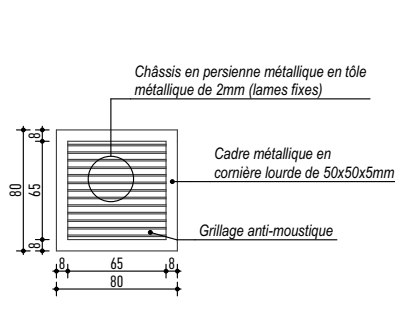


FMP - 80x80/140 cm


Principe des grilles métalliques de protection

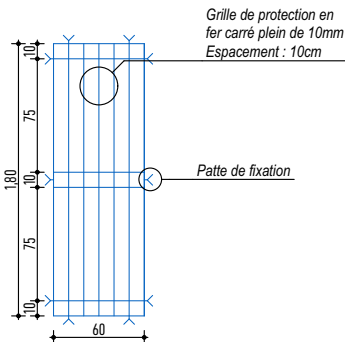


GMP1 - 60x180/80 cm

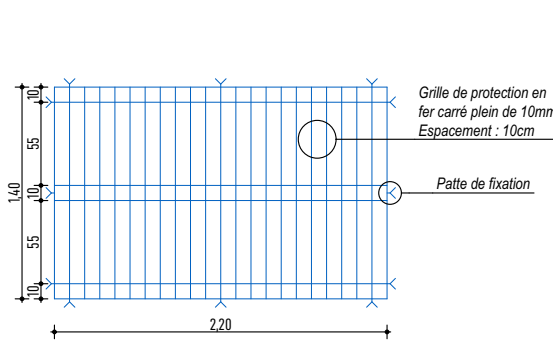


GMP2 - 220x140/80 cm

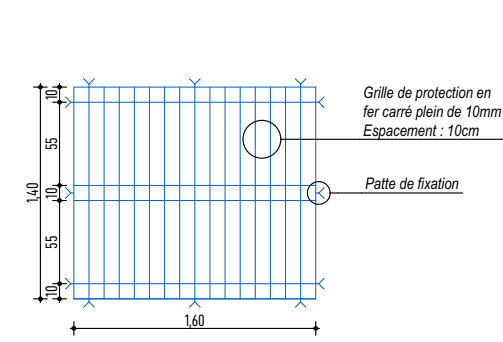

GMP3 - 160x140/80 cm

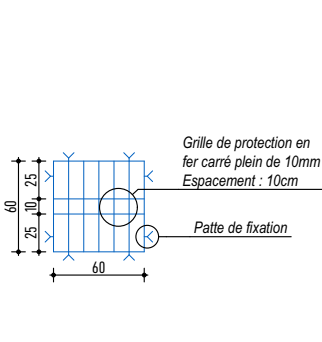

GMP4 - 60x60/160 cm

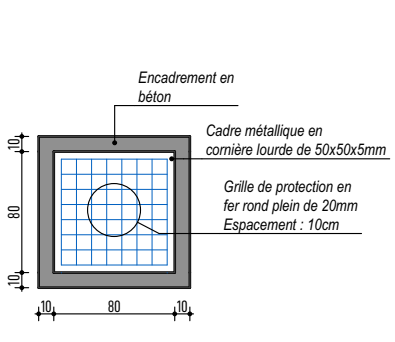


GMP5 - 80x80/140 cm


DETAILS DES MENUISERIES 1/2

Ouvrage : PROJET DE CONSTRUCTION D'UNE NOUVELLE BRIGADE DE RECHERCHE			Maître d'ouvrage: AGENCE BELGE DE DEVELOPPEMENT 417 Avenue Kwame N Krumah OUAGADOUGOU (+226) 25 33 31 54 enabel.be Enabel		Architecte Cabinet d'architecture ATELIERS 3 ARCHITECTES JEAN ANSELME T. SAWADOGO ARCHITECTE D.E.N.A - MAROC		01 BP 8552 Ouagadougou 01 - BFA 25 43 54 57 - 72 82 52 32 - 76 20 82 80 ateliers3architectes@gmail.com anselme_1er@yahoo.fr		Cachet et Signature du Maître d'Oeuvre	
N° de plan: 14	Lieu: TENKODOGO REGION DU CENTRE-EST	Phase APD	Echelle : 1/50	Format : A3	N° de projet : GN_EN_2022	Dessinateur: KLAUS	Date : MARS 2023	Révision:		


Portes en bois

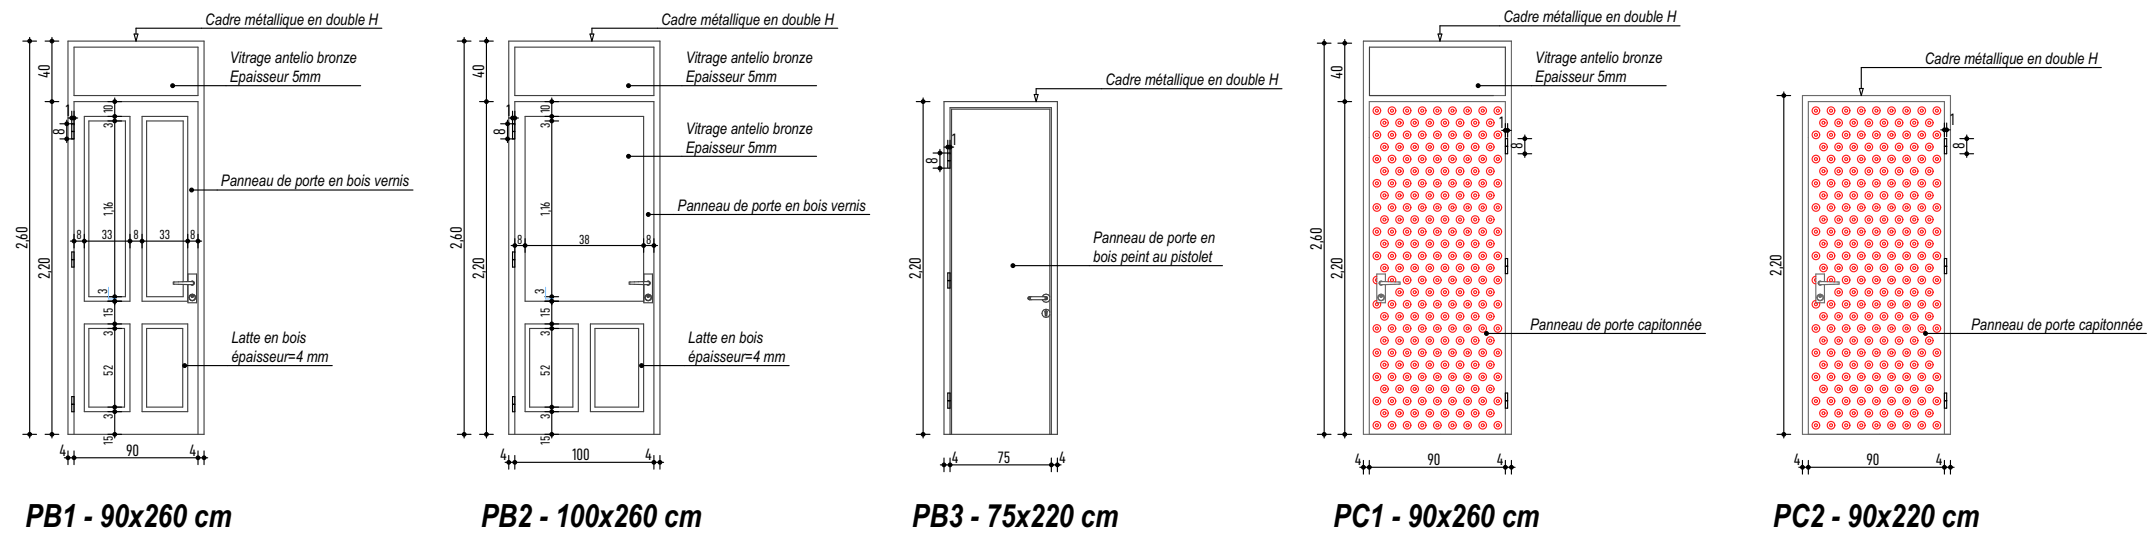

Placards en bois

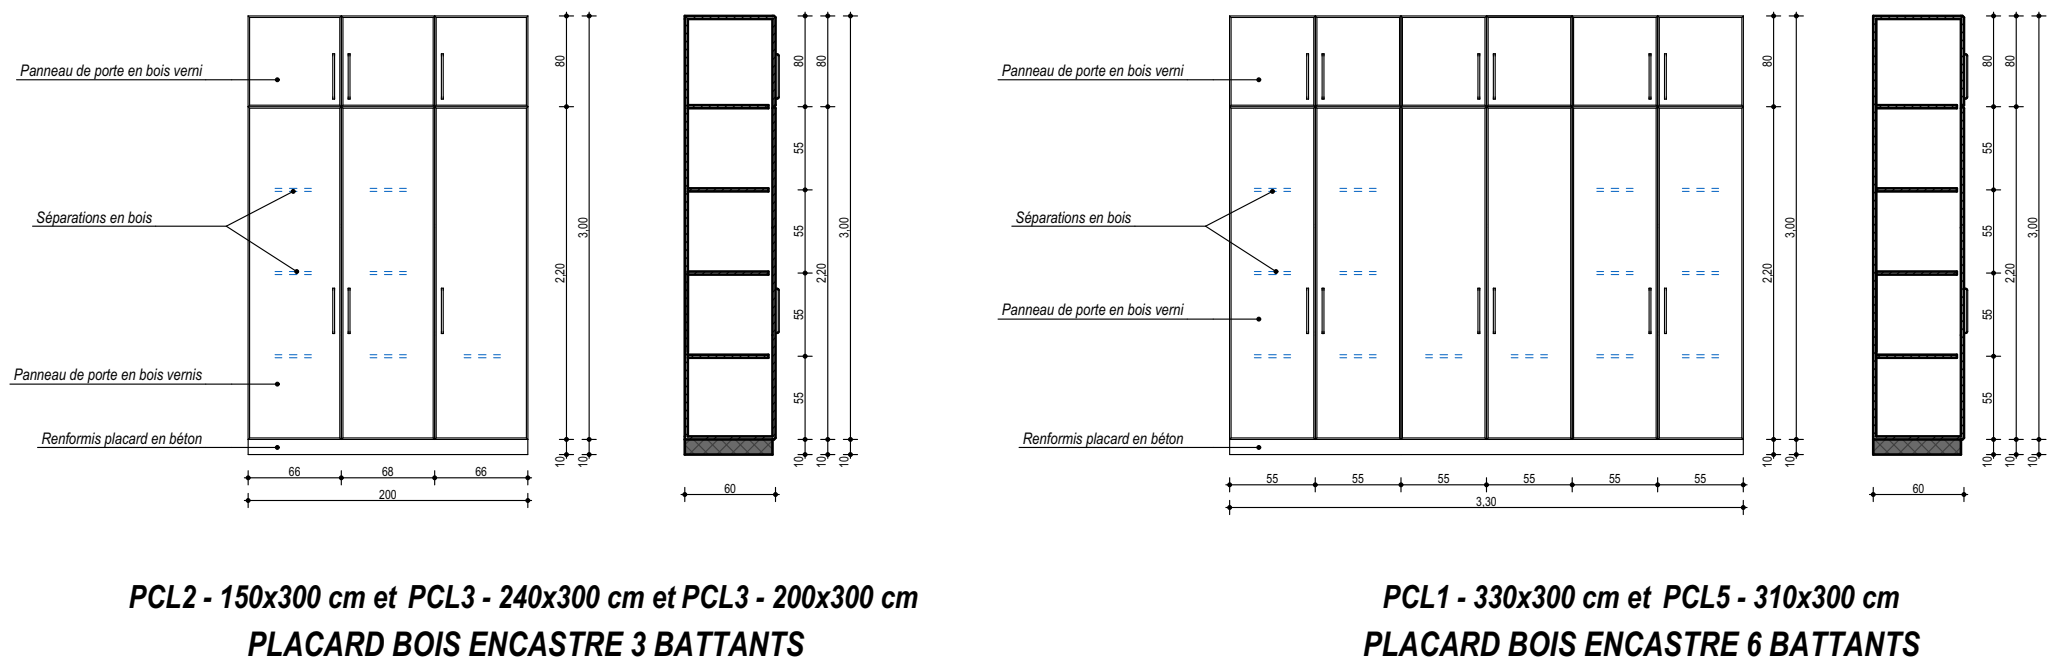


Détails du garde-corps métallique pour la rampe

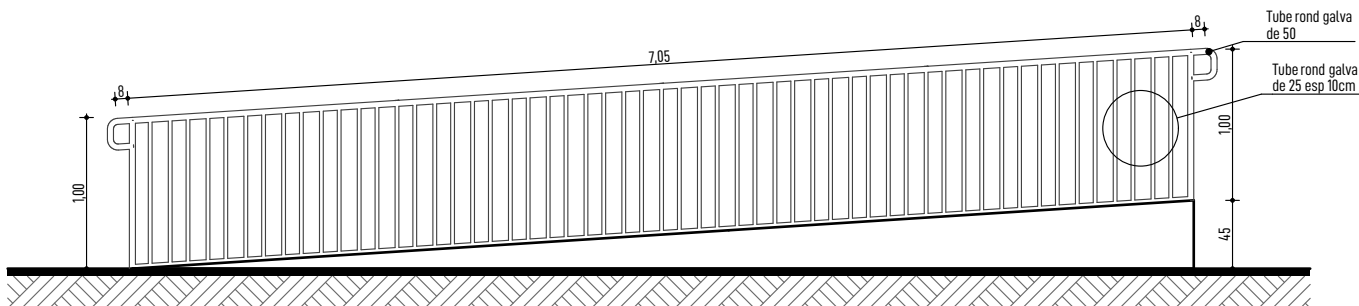

DETAILS DES MENUISERIES 2/2

Ouvrage : PROJET DE CONSTRUCTION D'UNE NOUVELLE BRIGADE DE RECHERCHE			Maître d'ouvrage: AGENCE BELGE DE DEVELOPPEMENT 417 Avenue Kwame N Krumah OUAGADOUGOU (+226) 25 33 31 54 enabel.be Enabel		Architecte Cabinet d'architecture  ATELIERS 3 ARCHITECTES		JEAN ANSELME T. SAWADOGO ARCHITECTE D.E.N.A - MAROC		01 BP 8552 Ouagadougou 01 - BFA 25 43 54 57 - 72 82 52 32 - 76 20 82 80 ateliers3architectes@gmail.com anselme_1er@yahoo.fr		Cachet et Signature du Maître d'Oeuvre
N° de plan: 15	Lieu: TENKODOGO REGION DU CENTRE-EST	Phase APD	Echelle : 1/50	Format : A3	N° de projet : GN_EN_2022	Dessinateur: KLAUS	Date : MARS 2023	Révision:			

Les plans et images contenus dans ce document sont une propriété intellectuelle protégée par la réglementation en vigueur au Burkina Faso. Ils ne sauraient être reproduits, modifiés ou utilisés en tout ou partie pour quelque usage que ce soit sans l'autorisation expresse du Maître d'Oeuvre.

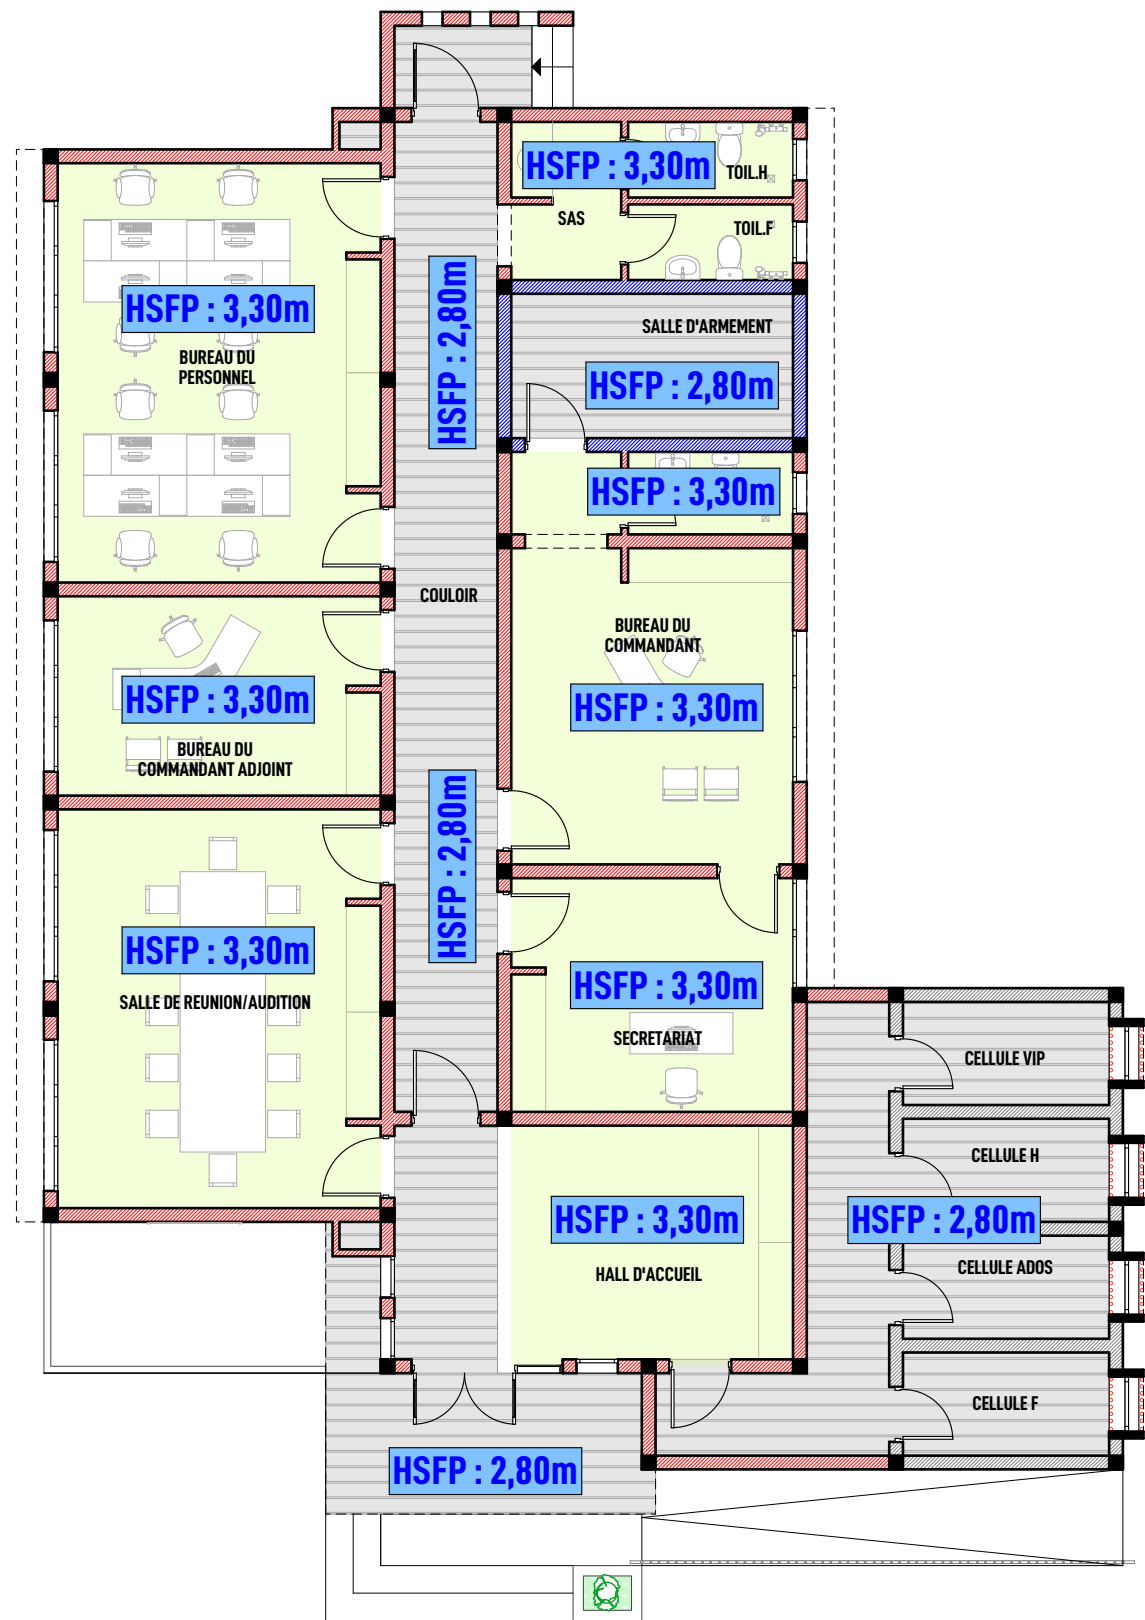


PLAN DE REPERAGE DU FAUX-PLAFOND RDC

LEGENDE	
	FAUX PLAFOND EN CONTRE PLAQUE BLANC DE 60X60
	ENDUIT SOUS DALLE

Ouvrage : PROJET DE CONSTRUCTION D'UNE NOUVELLE BRIGADE DE RECHERCHE			Maître d'ouvrage: AGENCE BELGE DE DEVELOPPEMENT 417 Avenue Kwame N Krumah OUAGADOUGOU (+226) 25 33 31 54 enabel.be		Architecte Cabinet d'architecture	JEAN ANSELME T. SAWADOGO ARCHITECTE D.E.N.A - MAROC		01 BP 8552 Ouagadougou 01 - BFA 25 43 54 57 - 72 82 52 32 - 76 20 82 80 ateliers3architectes@gmail.com anselme_1er@yahoo.fr	Cachet et Signature du Maître d'Oeuvre
N° de plan: 16	Lieu: TENKODOGO REGION DU CENTRE-EST	Phase APD	Echelle : 1/110	Format : A3	N° de projet : GN_EN_2022	Dessinateur: KLAUS	Date : MARS 2023	Révision:	

Les plans et images contenus dans ce document sont une propriété intellectuelle protégée par la réglementation en vigueur au Burkina Faso. Ils ne sauraient être reproduits, modifiés ou utilisés en tout ou partie pour quelque usage que ce soit sans l'autorisation expresse du Maître d'Oeuvre.

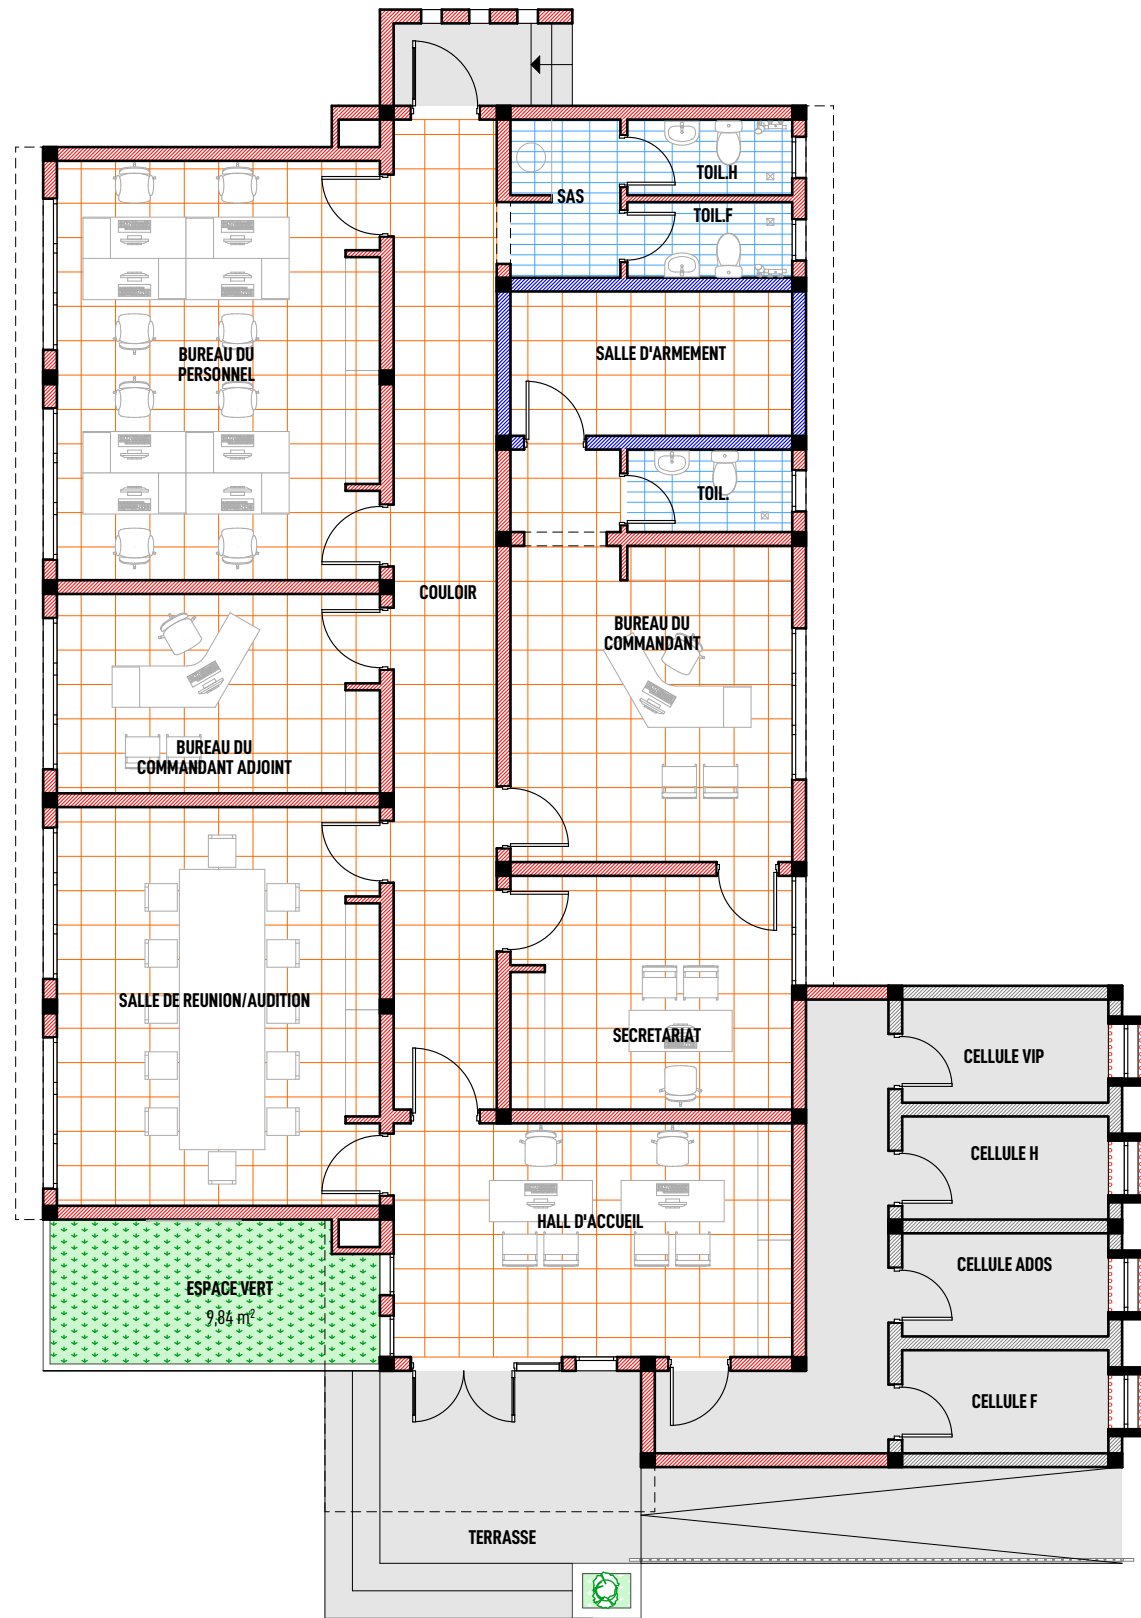

PLAN DE REPERAGE DU REVETEMENT SOL RDC

LEGENDE	
	CHAPE EN CIMENT
	CARREAU ANTI DERAPANT DE 30x30
	CARREAU CERAMIQUE PLEINEMENT VITRIFIE NON EMAILLE DE 40x40

Ouvrage : PROJET DE CONSTRUCTION D'UNE NOUVELLE BRIGADE DE RECHERCHE			Maître d'ouvrage: AGENCE BELGE DE DEVELOPPEMENT 417 Avenue Kwame N Krumah OUAGADOUGOU (+226) 25 33 31 54 enabel.be		Architecte Cabinet d'architecture  ATELIERS 3 ARCHITECTES	JEAN ANSELME T. SAWADOGO ARCHITECTE D.E.N.A - MAROC		01 BP 8552 Ouagadougou 01 - BFA 25 43 54 57 - 72 82 52 32 - 76 20 82 80 ateliers3architectes@gmail.com anselme_1er@yahoo.fr	Cachet et Signature du Maître d'Oeuvre
N° de plan: 17	Lieu: TENKODOGO REGION DU CENTRE-EST	Phase APD	Echelle : 1/110	Format : A3	N° de projet : GN_EN_2022	Dessinateur: KLAUS	Date : MARS 2023	Révision:	

Les plans et images contenus dans ce document sont une propriété intellectuelle protégée par la réglementation en vigueur au Burkina Faso. Ils ne sauraient être reproduits, modifiés ou utilisés en tout ou partie pour quelque usage que ce soit sans l'autorisation expresse du Maître d'Oeuvre.




CROQUIS D'AMBIANCE



CROQUIS D'AMBIANCE




CROQUIS D'AMBIANCE

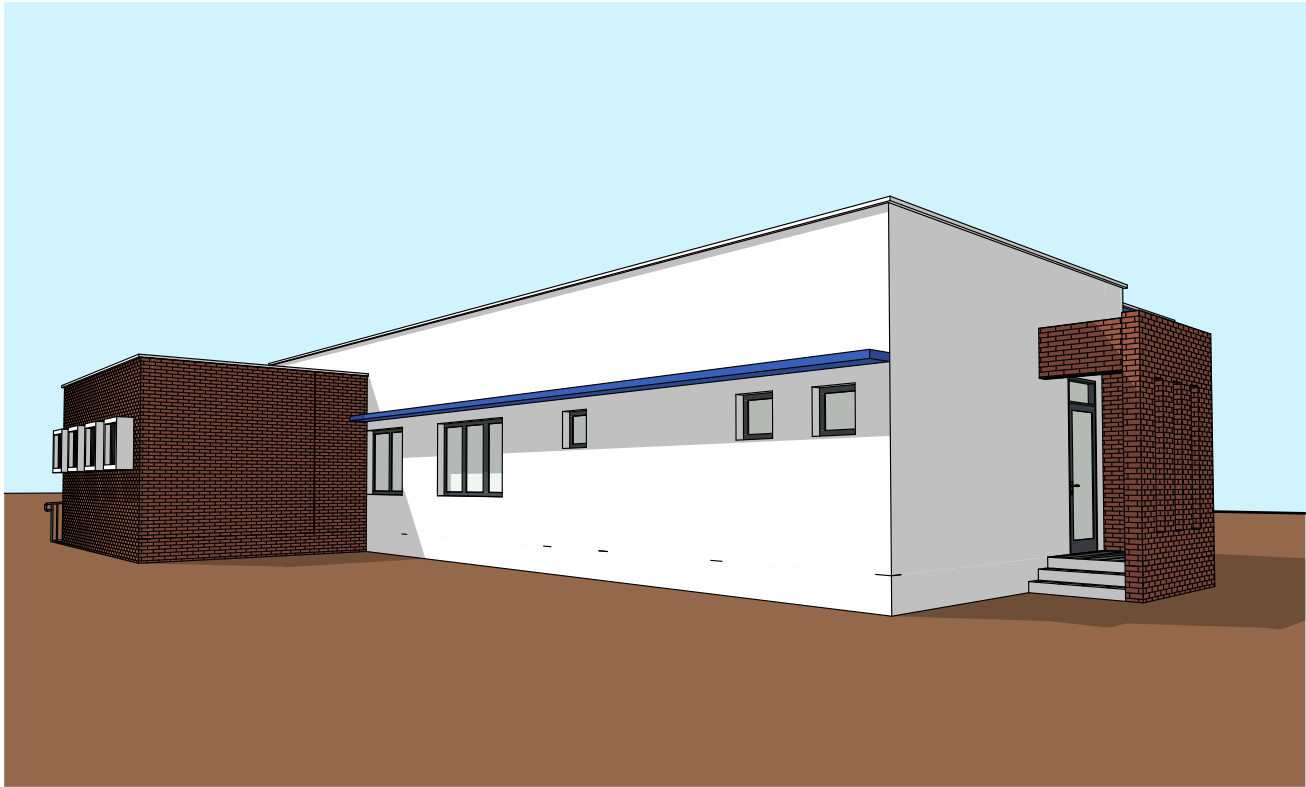

CROQUIS D'AMBIANCE

Ouvrage : PROJET DE CONSTRUCTION D'UNE NOUVELLE BRIGADE DE RECHERCHE			Maître d'ouvrage: AGENCE BELGE DE DEVELOPPEMENT 417 Avenue Kwame N Krumah OUAGADOUGOU (+226) 25 33 31 54 enabel.be 		Architecte Cabinet d'architecture  ATELIERS 3 ARCHITECTES		JEAN ANSELME T. SAWADOGO ARCHITECTE D.E.N.A - MAROC		01 BP 8552 Ouagadougou 01 - BFA 25 43 54 57 - 72 82 52 32 - 76 20 82 80 ateliers3architectes@gmail.com anselme_1er@yahoo.fr		Cachet et Signature du Maître d'Oeuvre
N° de plan: 18	Lieu: TENKODOGO REGION DU CENTRE-EST	Phase APD	Echelle : VARIABLE	Format : A3	N° de projet : GN_EN_2022	Dessinateur: KLAUS	Date : MARS 2023	Révision:			

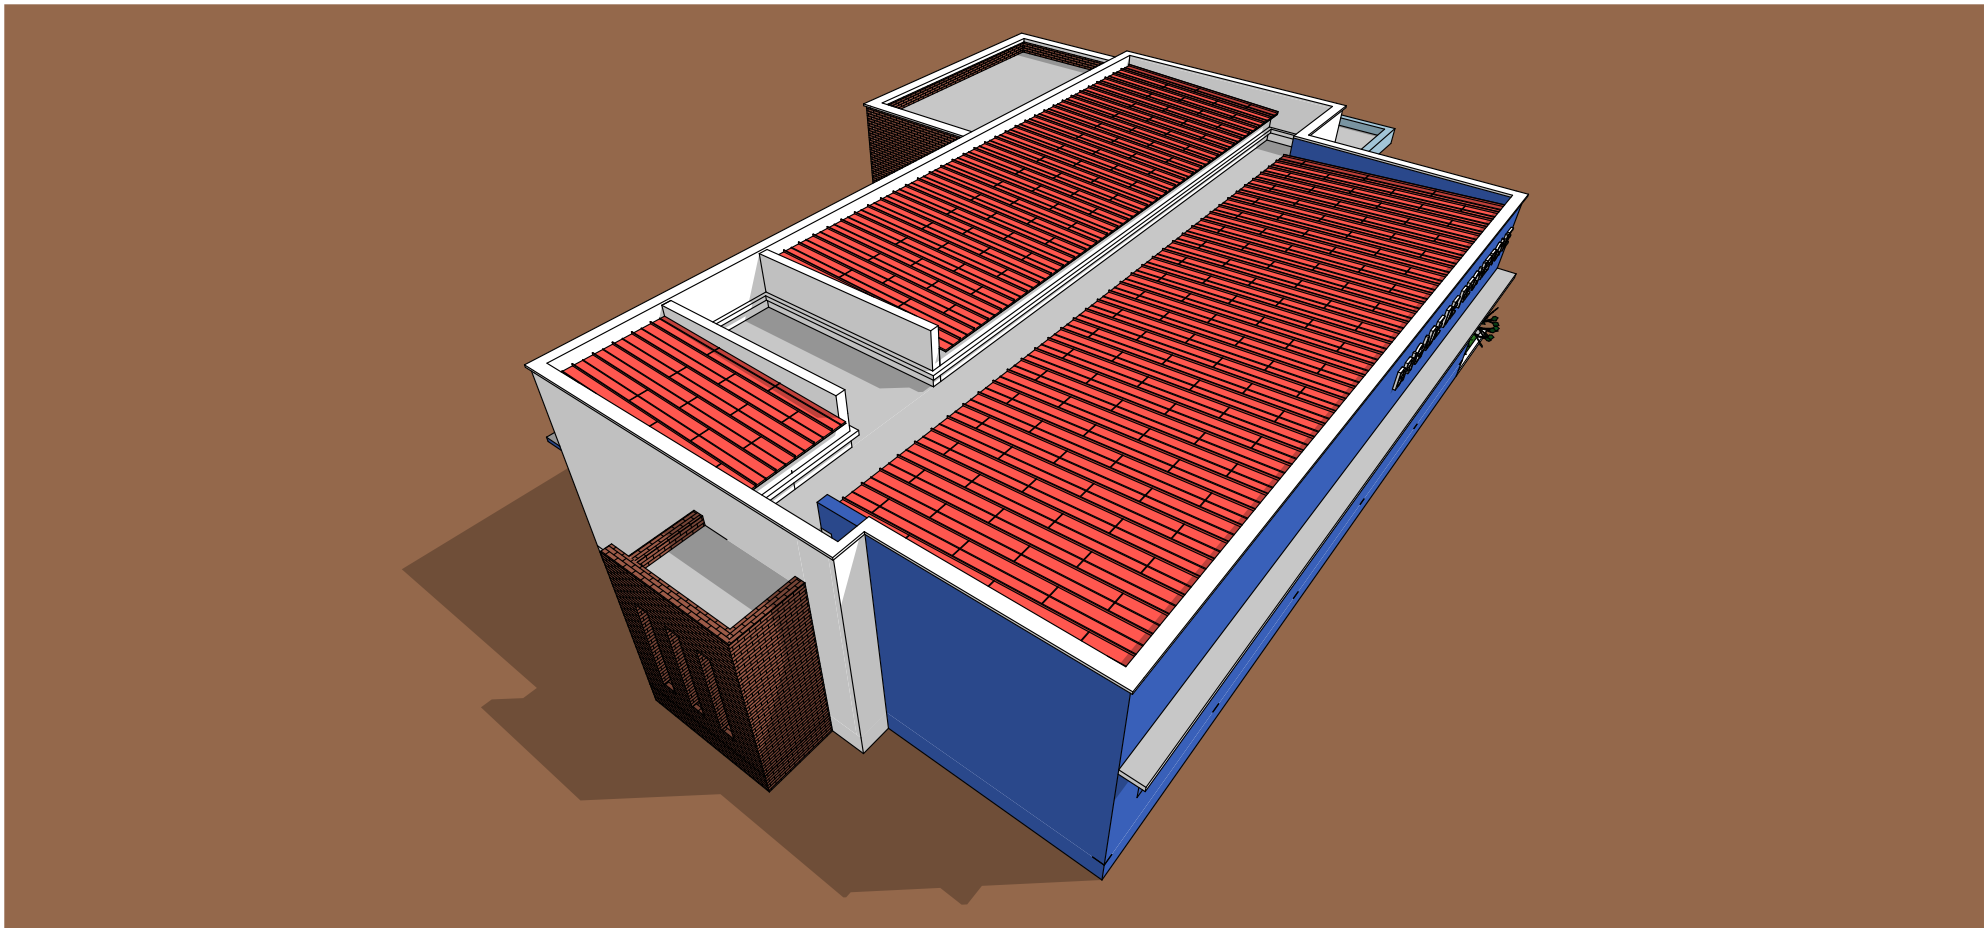

CROQUIS D'AMBIANCE



CROQUIS D'AMBIANCE

Ouvrage : PROJET DE CONSTRUCTION D'UNE NOUVELLE BRIGADE DE RECHERCHE			Maître d'ouvrage: AGENCE BELGE DE DEVELOPPEMENT 417 Avenue Kwame N Krumah OUAGADOUGOU (+226) 25 33 31 54 enabel.be		Architecte Cabinet d'architecture  ATELIERS 3 ARCHITECTES	JEAN ANSELME T. SAWADOGO ARCHITECTE D.E.N.A - MAROC	01 BP 8552 Ouagadougou 01 - BFA 25 43 54 57 - 72 82 52 32 - 76 20 82 80 ateliers3architectes@gmail.com anselme_1er@yahoo.fr		Cachet et Signature du Maître d'Oeuvre
N° de plan: 19	Lieu: TENKODOGO REGION DU CENTRE-EST	Phase APD	Echelle : VARIABLE	Format : A3	N° de projet : GN_EN_2022	Dessinateur: KLAUS	Date : MARS 2023	Révision:	