

AVANT-PROJET DEFINITIF

Documents graphiques

■ OUVRAGE :

**REHABILITATION DU 35^e ESCADRON DE LA GENDARMERIE
NATIONALE ET CONSTRUCTION D'UN MAGASIN**

■ LIEU :

TENKODOGO - REGION DU CENTRE-EST

■ MAITRE D'OUVRAGE :



AGENCE BELGE DE DEVELOPPEMENT

417 AVENUE KWAME N'KRUMAH - OUAGADOUGOU

(+226) 25 33 31 54 / enabel.be

■ MAITRE D'OEUVRE :



ATELIERS 3 ARCHITECTES

JEAN ANSELME T. SAWADOGO
ARCHITECTE DENA - MAROC

RCCM BF OUA 2015 A 4103

N° IFU 00067781A

Agrément n° 2018-0051/MUH/SG/DGAHC


01 BP : 8552 OUAGADOUGOU 01 - BFA

(+226) 25 43 54 57- 72 82 52 32 - 76 20 82 80

anselme_1er@yahoo.fr


ateliers3architectes@gmail.com

DOCUMENT GRAPHIQUE_MARS 2023

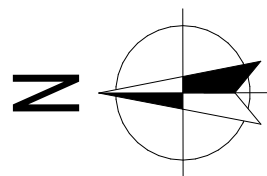

PLAN DE MASSE

Ouvrage : PROJET DE RENOVATION/EXTENSION DU 35IEME ESCADRON DE LA GENDARMERIE DE TENKODOGO		Maître d'ouvrage: AGENCE BELGE DE DEVELOPPEMENT 417 Avenue Kwame N Krumah OUAGADOUGOU (+226) 25 33 31 54 enabel.be		Architecte Cabinet d'architecture  ATELIERS 3 ARCHITECTES		JEAN ANSELME T. SAWADOGO 01 BP 8552 Ouagadougou 01 - BFA 25 43 54 57 - 72 82 52 32 - 76 20 82 80 ateliers3architectes@gmail.com anselme_1er@yahoo.fr		Cachet et Signature du Maître d'Oeuvre
N° de plan: 01	Lieu: REGION DU CENTRE-EST	Phase APD	Echelle : 1:1000	Format : A3	N° de projet : RE-EN-22	Dessinateur: KLAUS	Date : MARS2023	Révision:

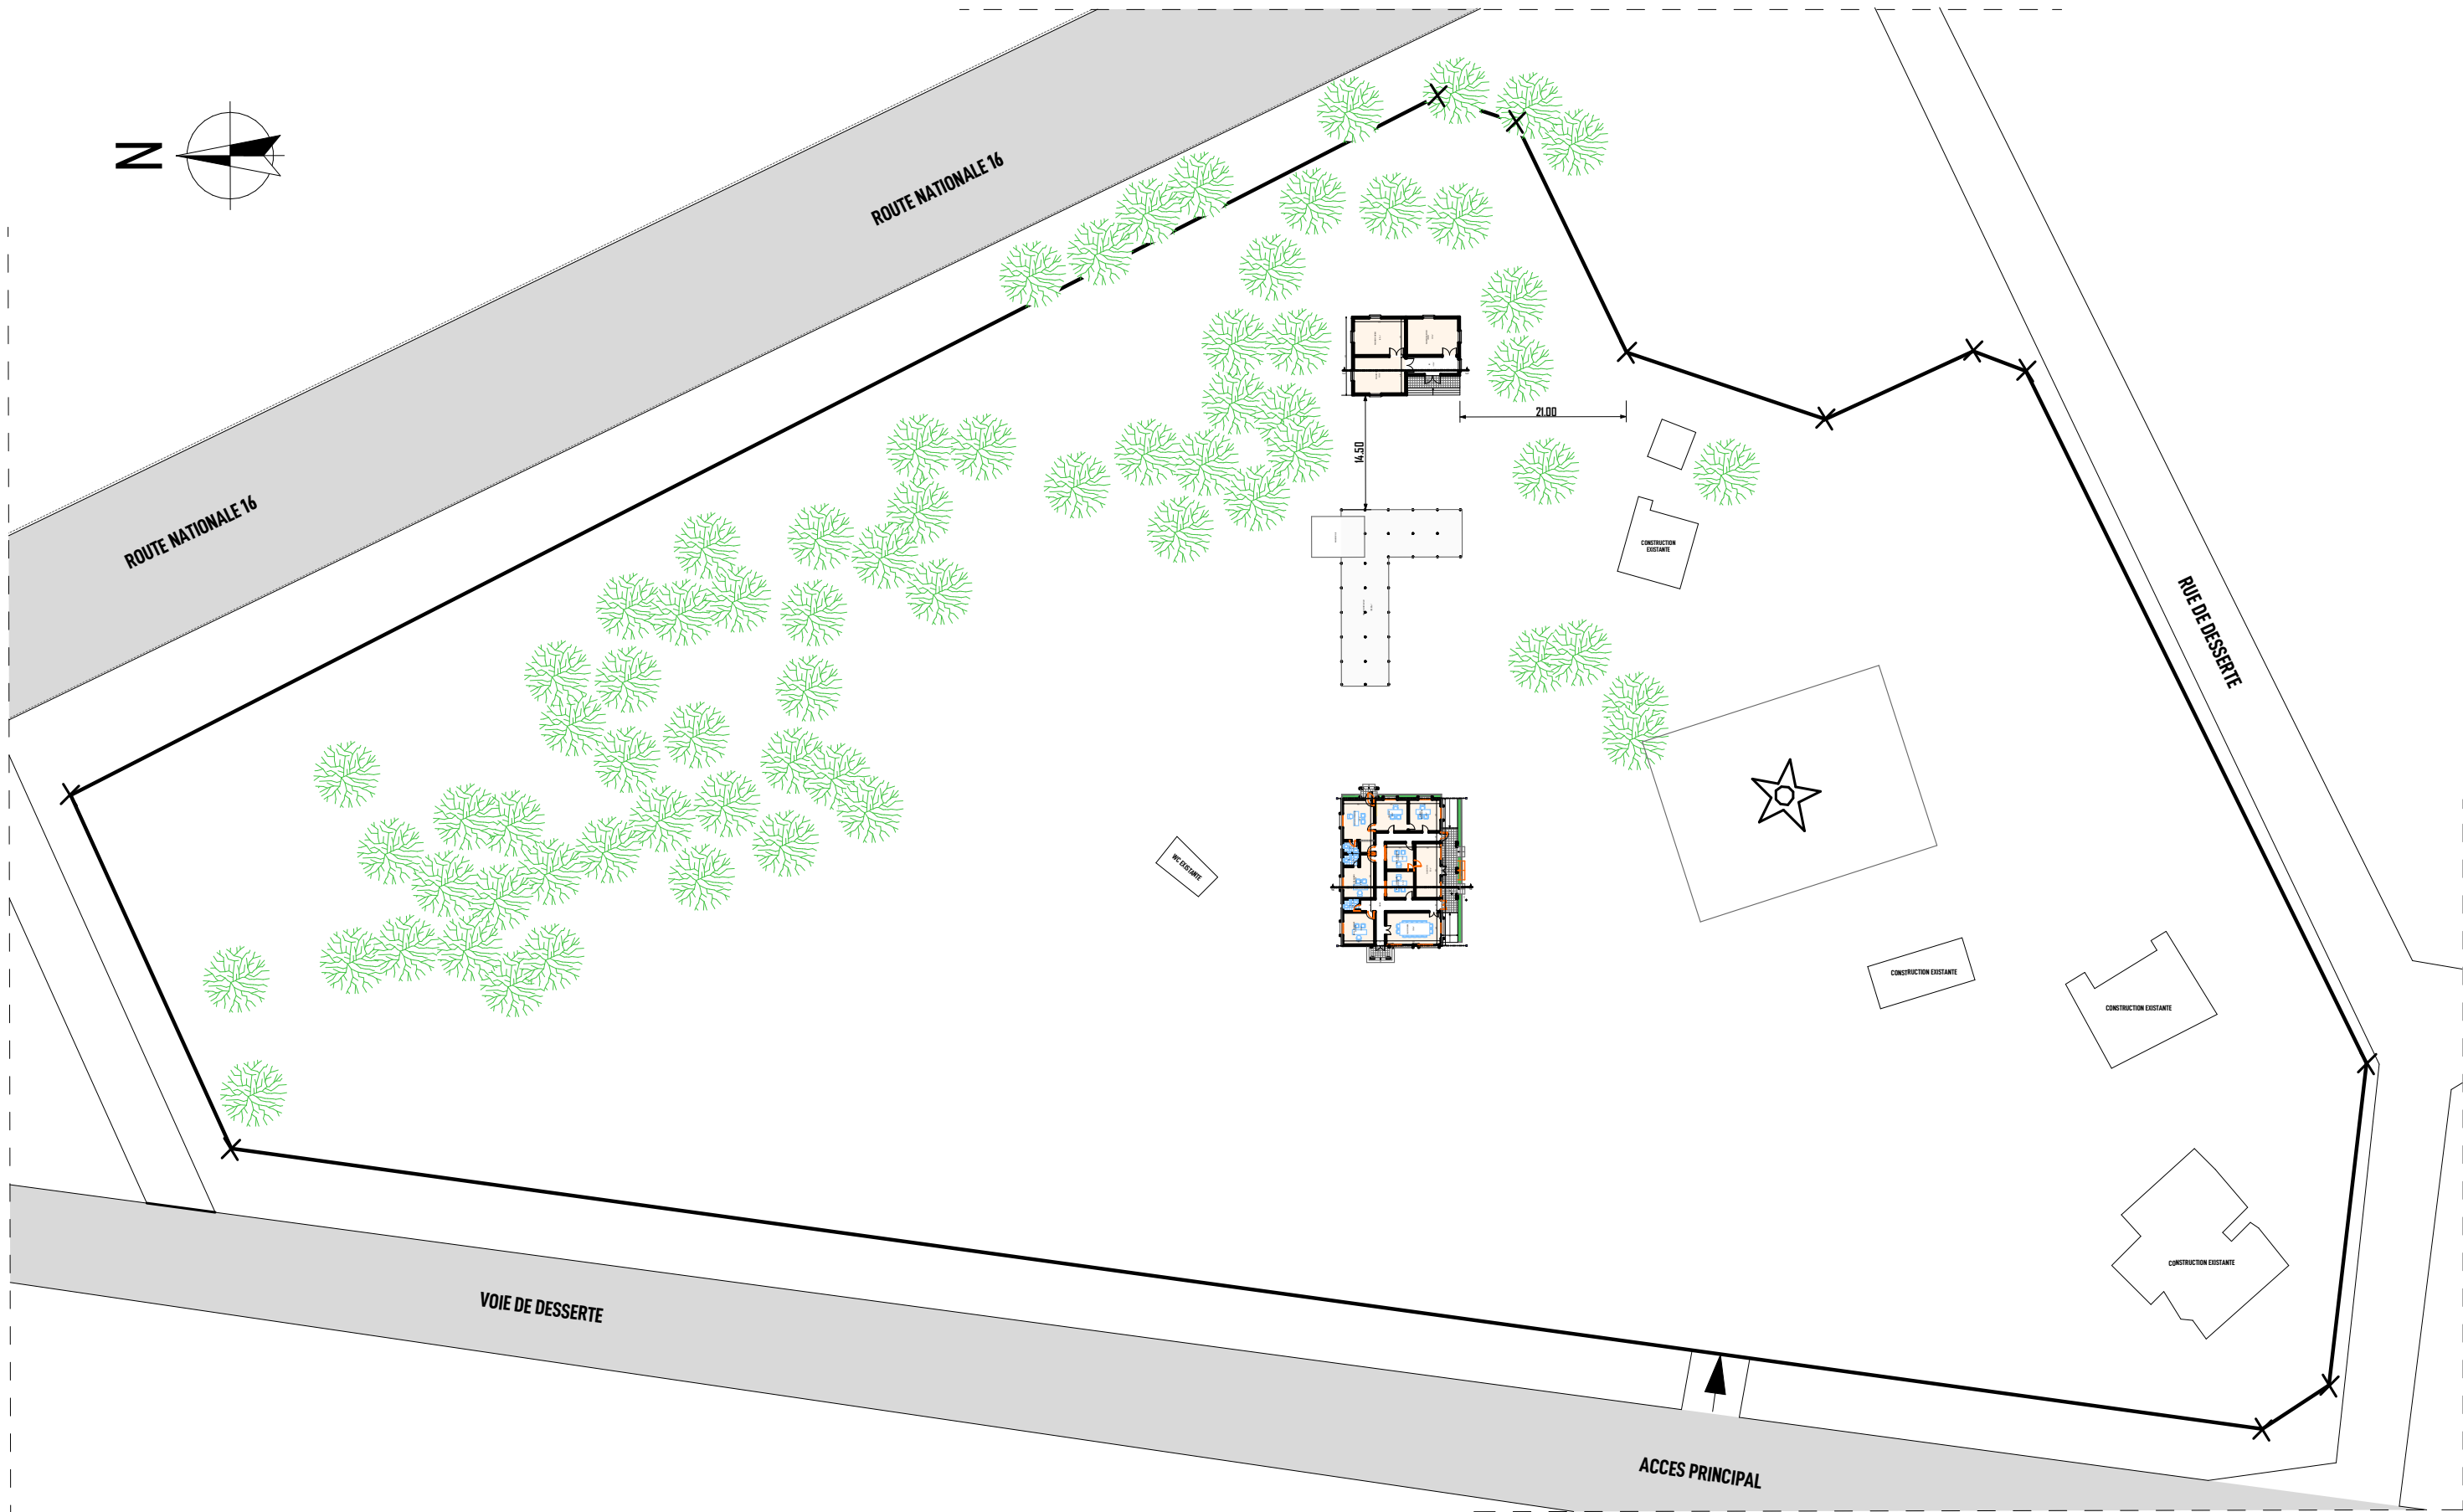

PLAN D'ENSEMBLE

Ouvrage : PROJET DE RENOVATION/EXTENSION DU 35IEME ESCADRON DE LA GENDARMERIE DE TENKODOGO		Maître d'ouvrage: AGENCE BELGE DE DEVELOPPEMENT 417 Avenue Kwame N Krumah OUAGADOUGOU (+226) 25 33 31 54 enabel.be		Architecte Cabinet d'architecture ATELIERS 3 ARCHITECTES		JEAN ANSELME T. SAWADOGO 01 BP 8552 Ouagadougou 01 - BFA 25 43 54 57 - 72 82 52 32 - 76 20 82 80 ateliers3architectes@gmail.com anselme_1er@yahoo.fr		Cachet et Signature du Maître d'Oeuvre
N° de plan: 02	Lieu: REGION DU CENTRE-EST	Phase APD	Echelle : 1:800	Format : A3	N° de projet : RE-EN-22	Dessinateur: KLAUS	Date : MARS2023	Révision:


LEGENDE

	MUR A DEMOLIR
	MUR EXISTANT
	MUR A CONSTRUIRE
	PORTE A DEMOLIR
	FENETRE A DEMOLIR
	ELEMENT A DEMOLIR
	Porte à construire
	Fenêtre à construire




PLAN DE DEMOLITION ET D'IMPLANTATION

Ouvrage : PROJET DE RENOVATION/EXTENSION DU 35IEME ESCADRON DE LA GENDARMERIE DE TENKODOGO		Maître d'ouvrage: AGENCE BELGE DE DEVELOPPEMENT 417 Avenue Kwame N Krumah OUAGADOUGOU (+226) 25 33 31 54 enabel.be		Architecte Cabinet d'architecture  ATELIERS 3 ARCHITECTES	JEAN ANSELME T. SAWADOGO ARCHITECTE D.E.N.A - MAROC	01 BP 8552 Ouagadougou 01 - BFA 25 43 54 57 - 72 82 52 32 - 76 20 82 80 ateliers3architectes@gmail.com anselme_1er@yahoo.fr		Cachet et Signature du Maître d'Oeuvre
N° de plan: 03	Lieu: REGION DU CENTRE-EST	Phase APD	Echelle : 1:75	Format : A3	N° de projet : RE-EN-22	Dessinateur: KLAUS	Date : MARS2023	Révision:

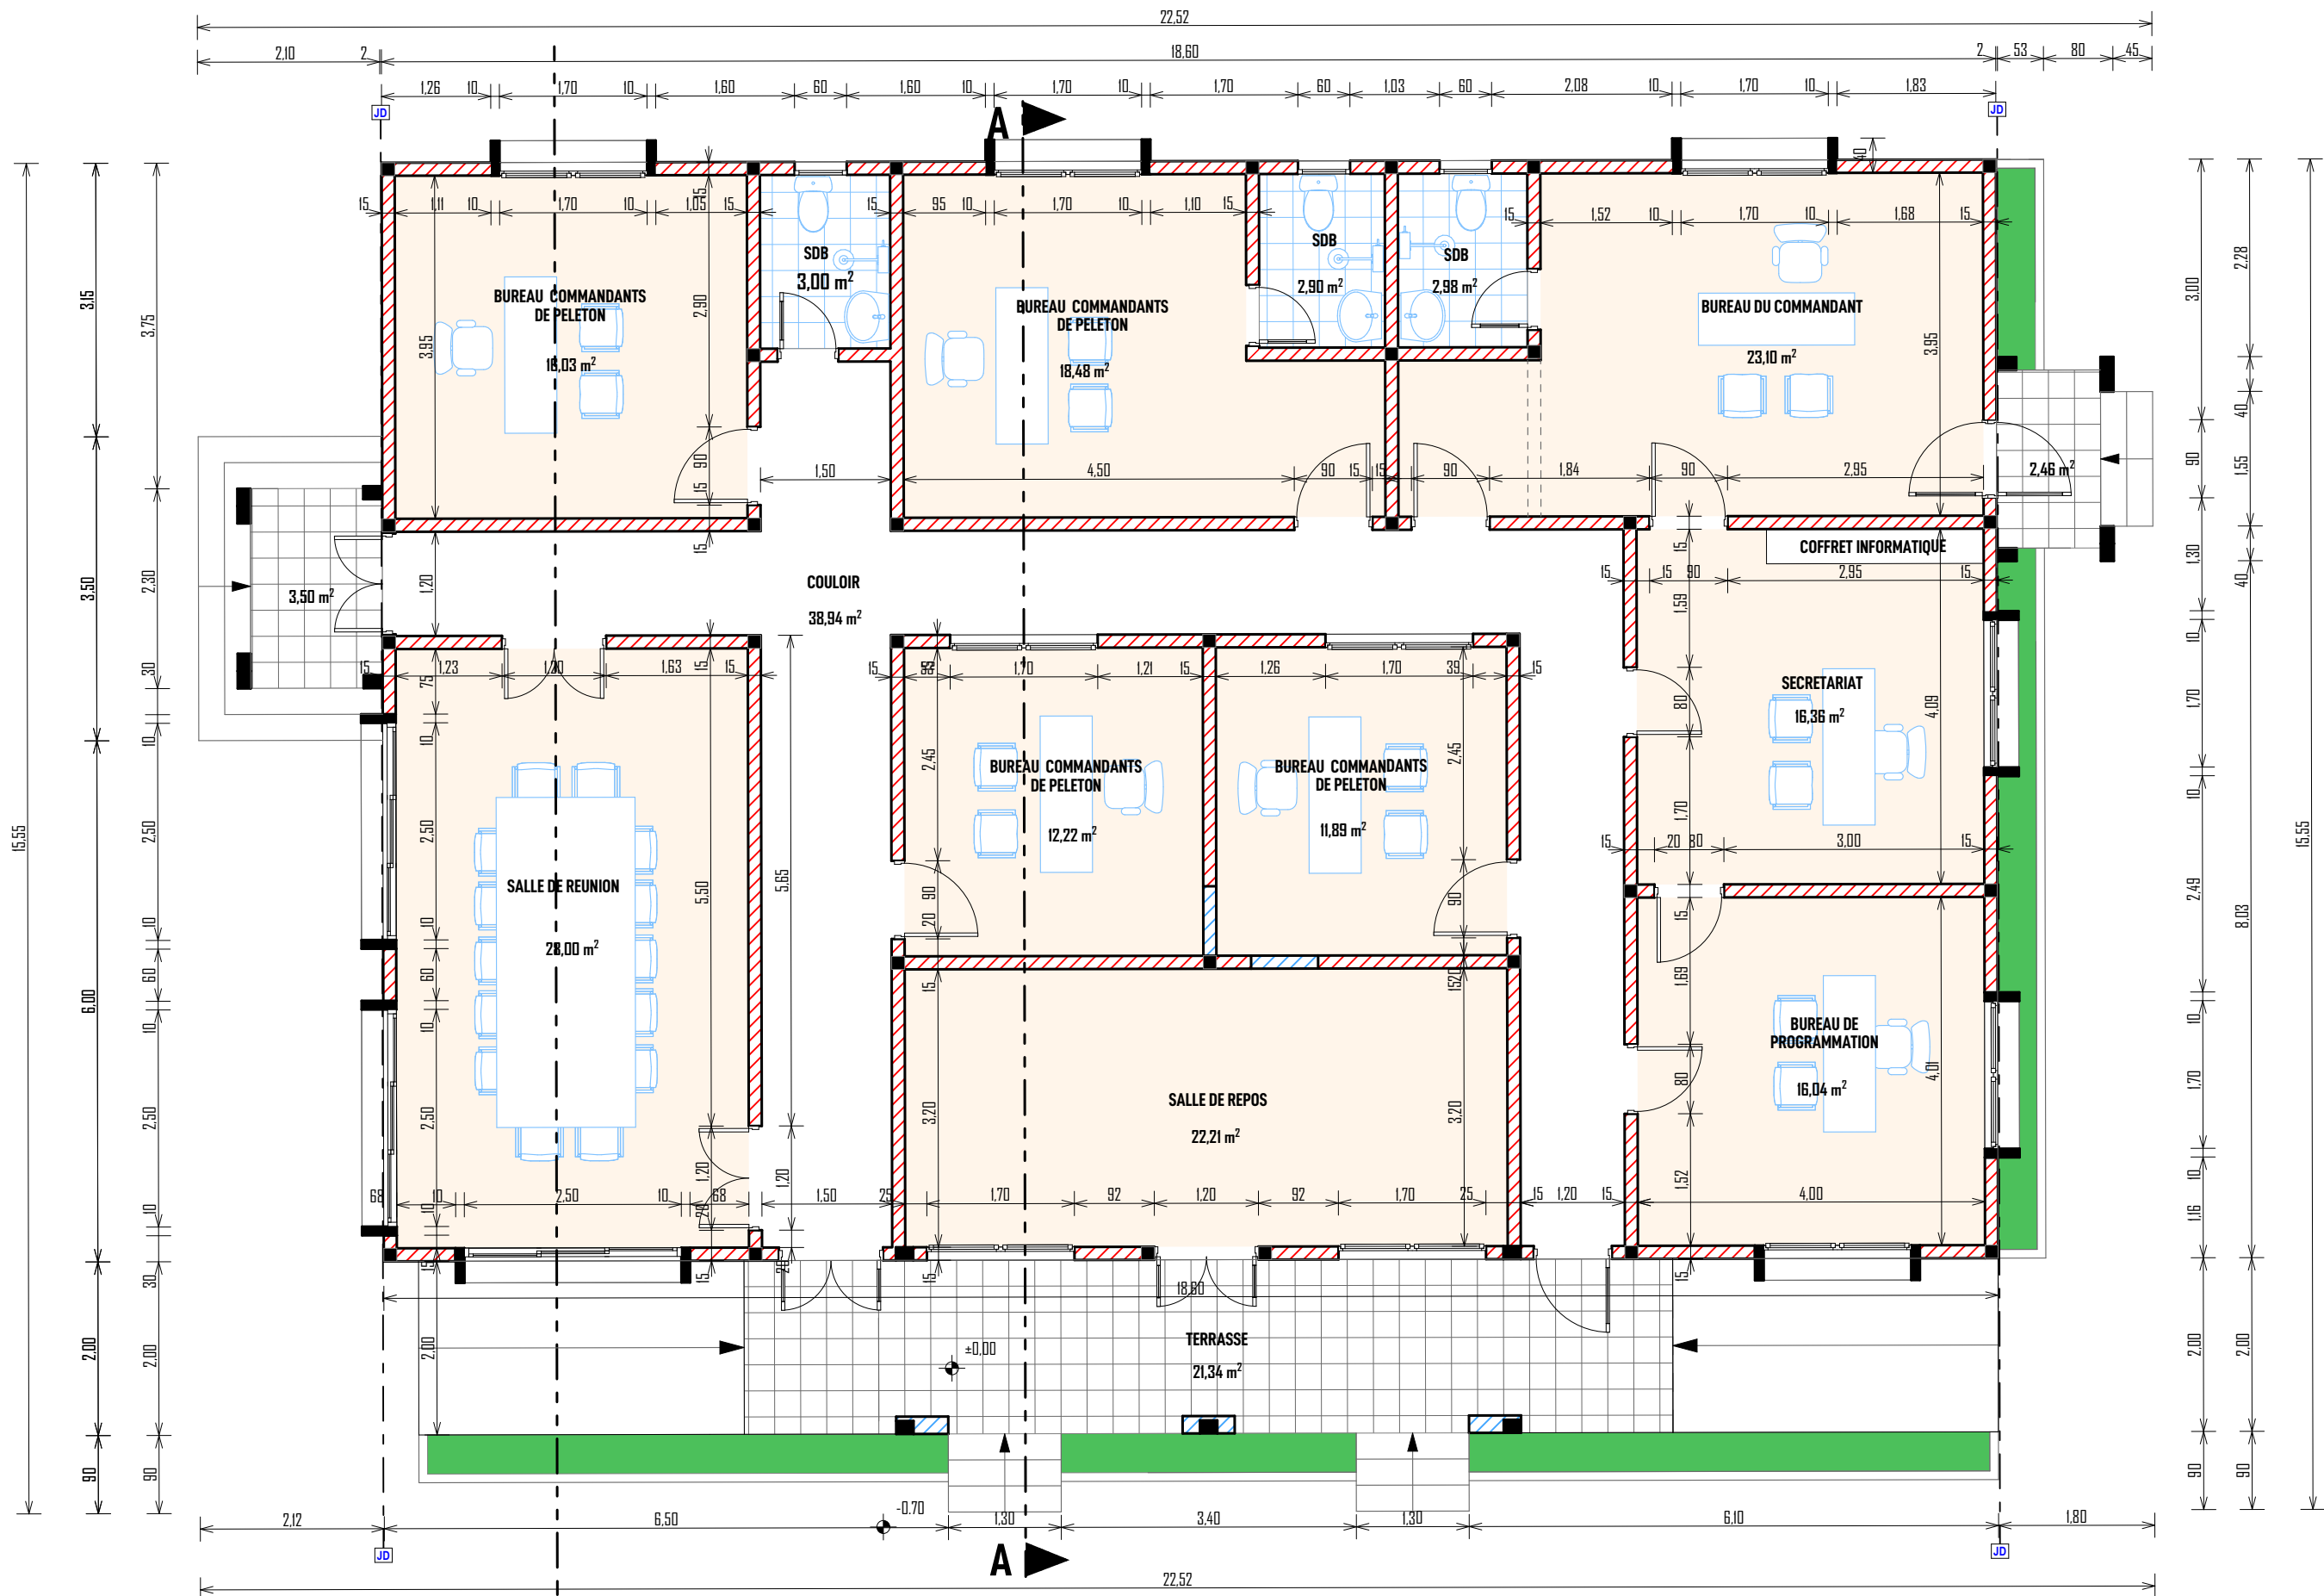


PLAN DE CONSTRUCTION

Ouvrage : PROJET DE RENOVATION/EXTENSION DU 35IEME ESCADRON DE LA GENDARMERIE DE TENKODOGO		Maître d'ouvrage: AGENCE BELGE DE DEVELOPPEMENT 417 Avenue Kwame N Krumah OUAGADOUGOU (+226) 25 33 31 54 enabel.be		Architecte Cabinet d'architecture  ATELIERS 3 ARCHITECTES		JEAN ANSELME T. SAWADOGO 01 BP 8552 Ouagadougou 01 - BFA 25 43 54 57 - 72 82 52 32 - 76 20 82 80 ateliers3architectes@gmail.com anselme_1er@yahoo.fr		Cachet et Signature du Maître d'Oeuvre	
N° de plan: 04	Lieu: REGION DU CENTRE-EST	Phase APD	Echelle : 1:75	Format : A3	N° de projet : RE-EN-22	Dessinateur: KLAUS	Date : MARS2023	Révision:	

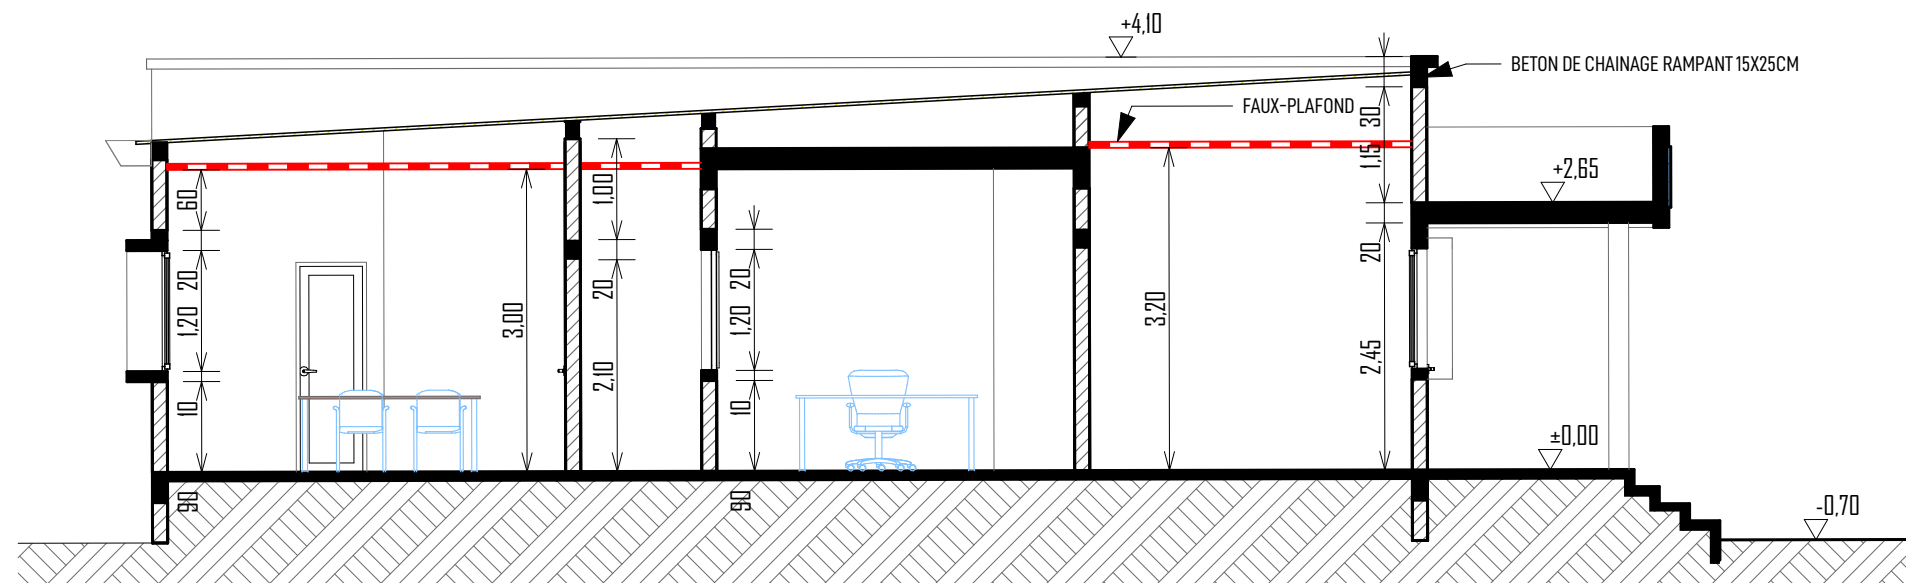


COUPE AA

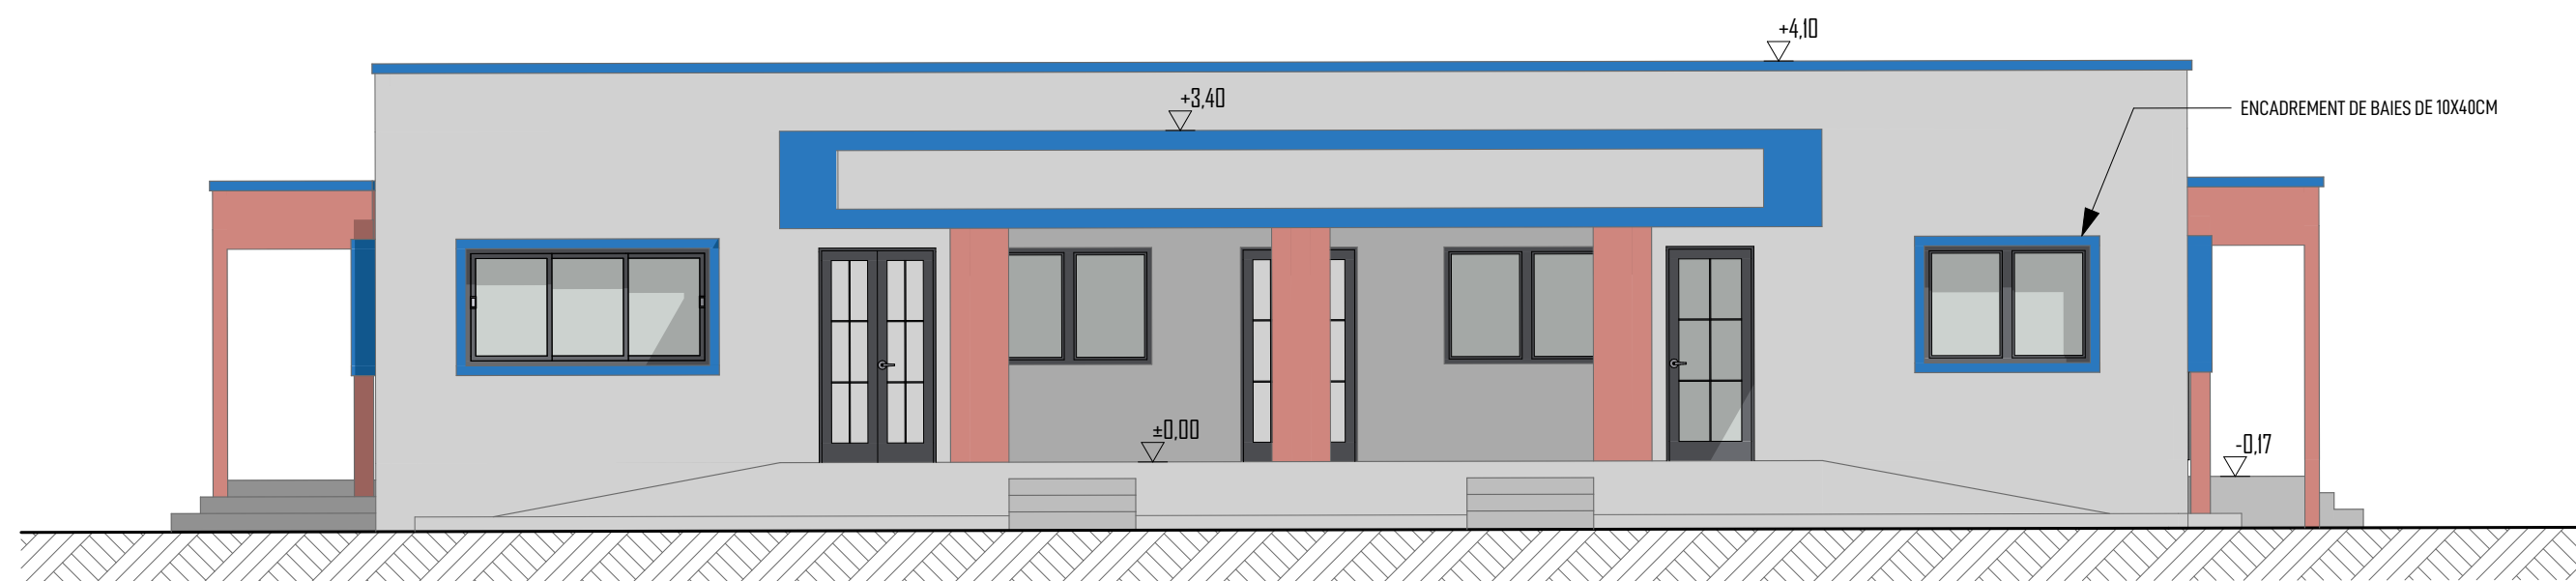


FACADE PRINCIPALE

COUPES ET FACADES BATIMENT ADMINISTRATIF


Ouvrage : PROJET DE RENOVATION/EXTENSION DU 35IEME ESCADRON DE LA GENDARMERIE DE TENKODOGO		Maître d'ouvrage: AGENCE BELGE DE DEVELOPPEMENT 417 Avenue Kwame N Krumah OUAGADOUGOU (+226) 25 33 31 54 enabel.be		Architecte Cabinet d'architecture		 ATELIERS 3 ARCHITECTES		JEAN ANSELME T. SAWADOGO 01 BP 8552 Ouagadougou 01 - BFA 25 43 54 57 - 72 82 52 32 - 76 20 82 80 ateliers3architectes@gmail.com anselme_1er@yahoo.fr		Cachet et Signature du Maître d'Oeuvre	
N° de plan: 05	Lieu: REGION DU CENTRE-EST	Phase APD	Echelle : 1:75	Format : A3	N° de projet : RE-EN-22	Dessinateur: KLAUS	Date : MARS2023	Révision:			

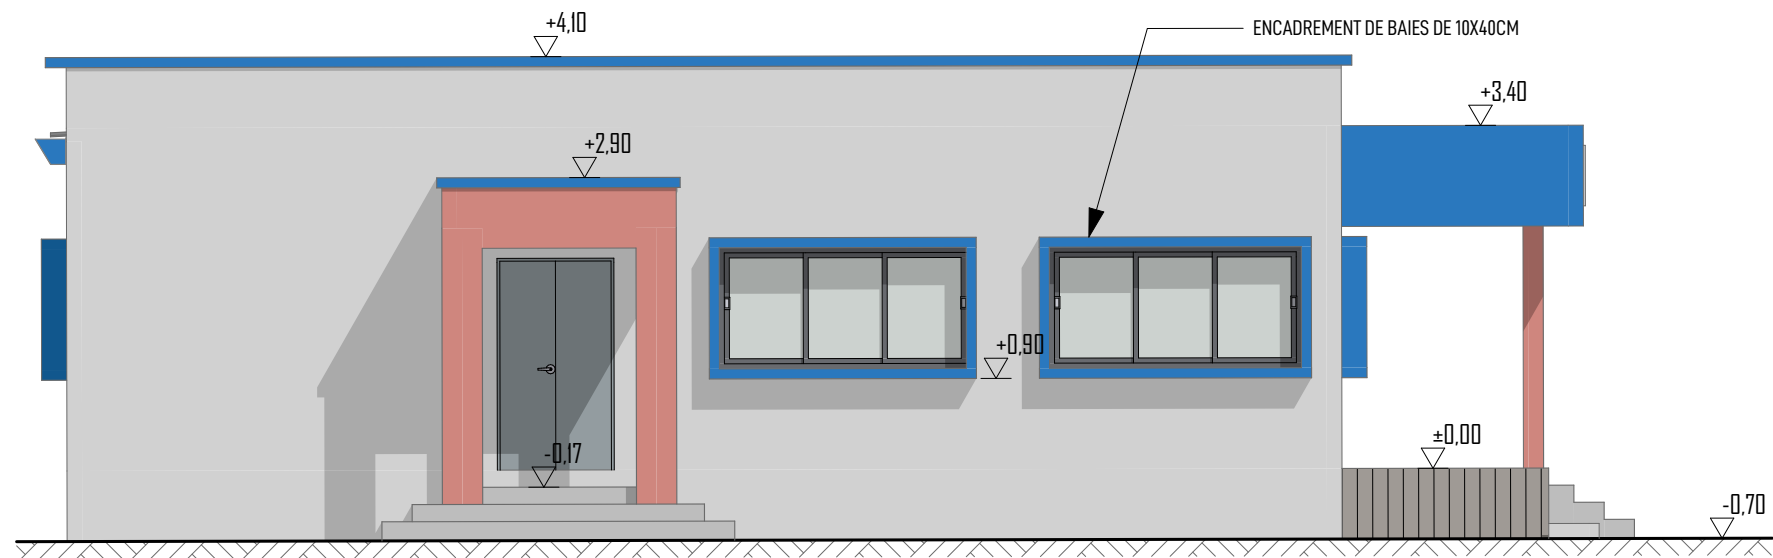

FACADE LATERALE GAUCHE

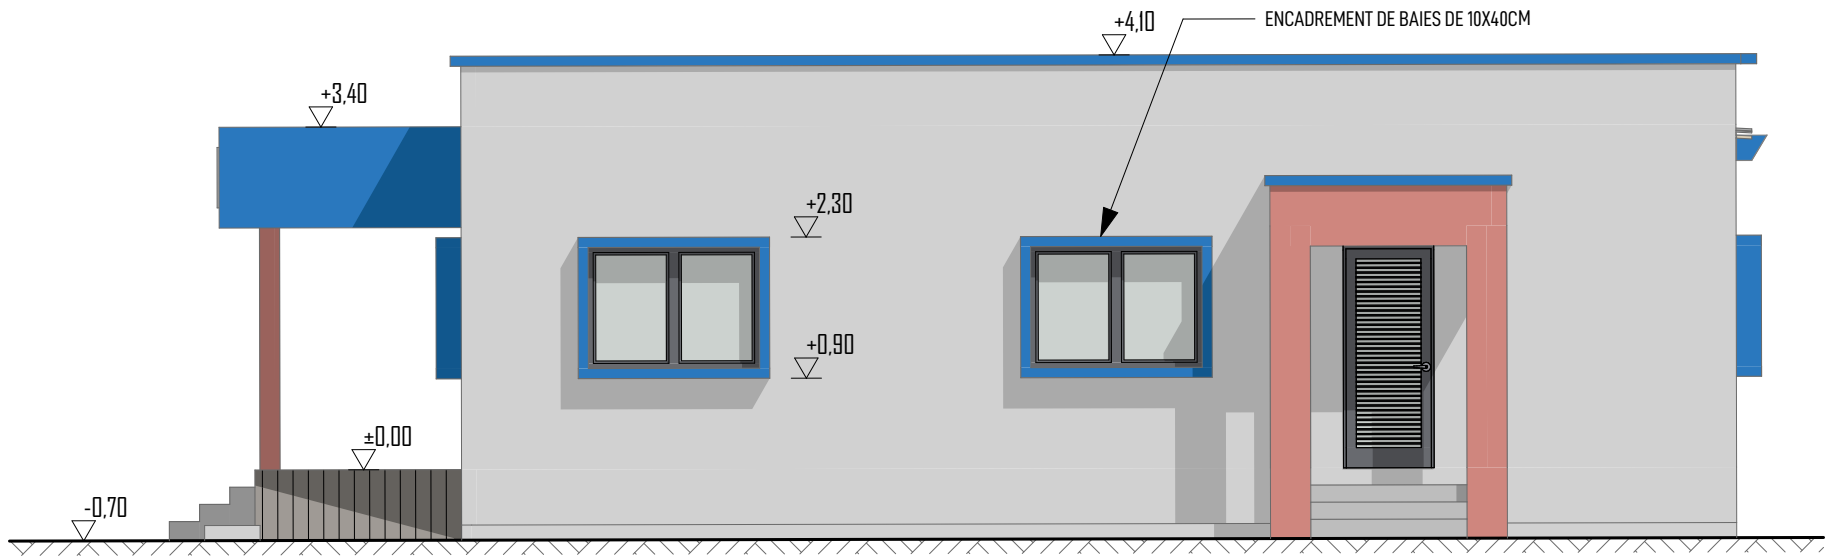


FACADE LATERALE DROITE

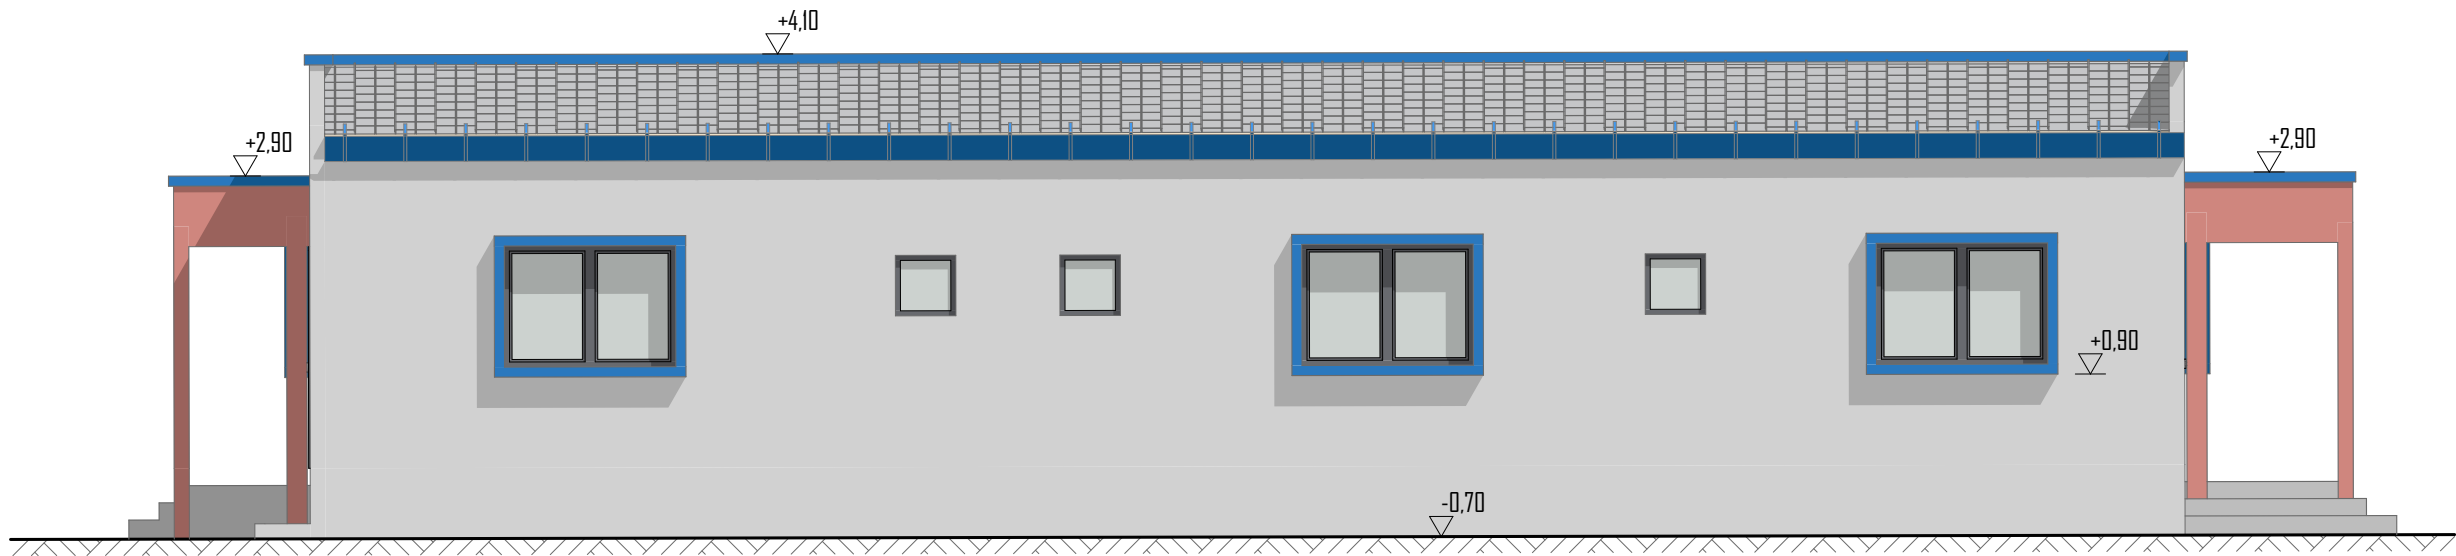

FACADE ARRIERE

FACADES BATIMENT ADMINISTRATIF

Ouvrage : PROJET DE RENOVATION/EXTENSION DU 35IEME ESCADRON DE LA GENDARMERIE DE TENKODOGO		Maître d'ouvrage: AGENCE BELGE DE DEVELOPPEMENT 417 Avenue Kwame N Krumah OUAGADOUGOU (+226) 25 33 31 54 enabel.be		Architecte Cabinet d'architecture  ATELIERS 3 ARCHITECTES		JEAN ANSELME T. SAWADOGO 01 BP 8552 Ouagadougou 01 - BFA 25 43 54 57 - 72 82 52 32 - 76 20 82 80 ateliers3architectes@gmail.com anselme_1er@yahoo.fr		Cachet et Signature du Maître d'Oeuvre	
N° de plan: 06	Lieu: REGION DU CENTRE-EST	Phase APD	Echelle : 1:75	Format : A3	N° de projet : RE-EN-22	Dessinateur: KLAUS	Date : MARS2023	Révision:	

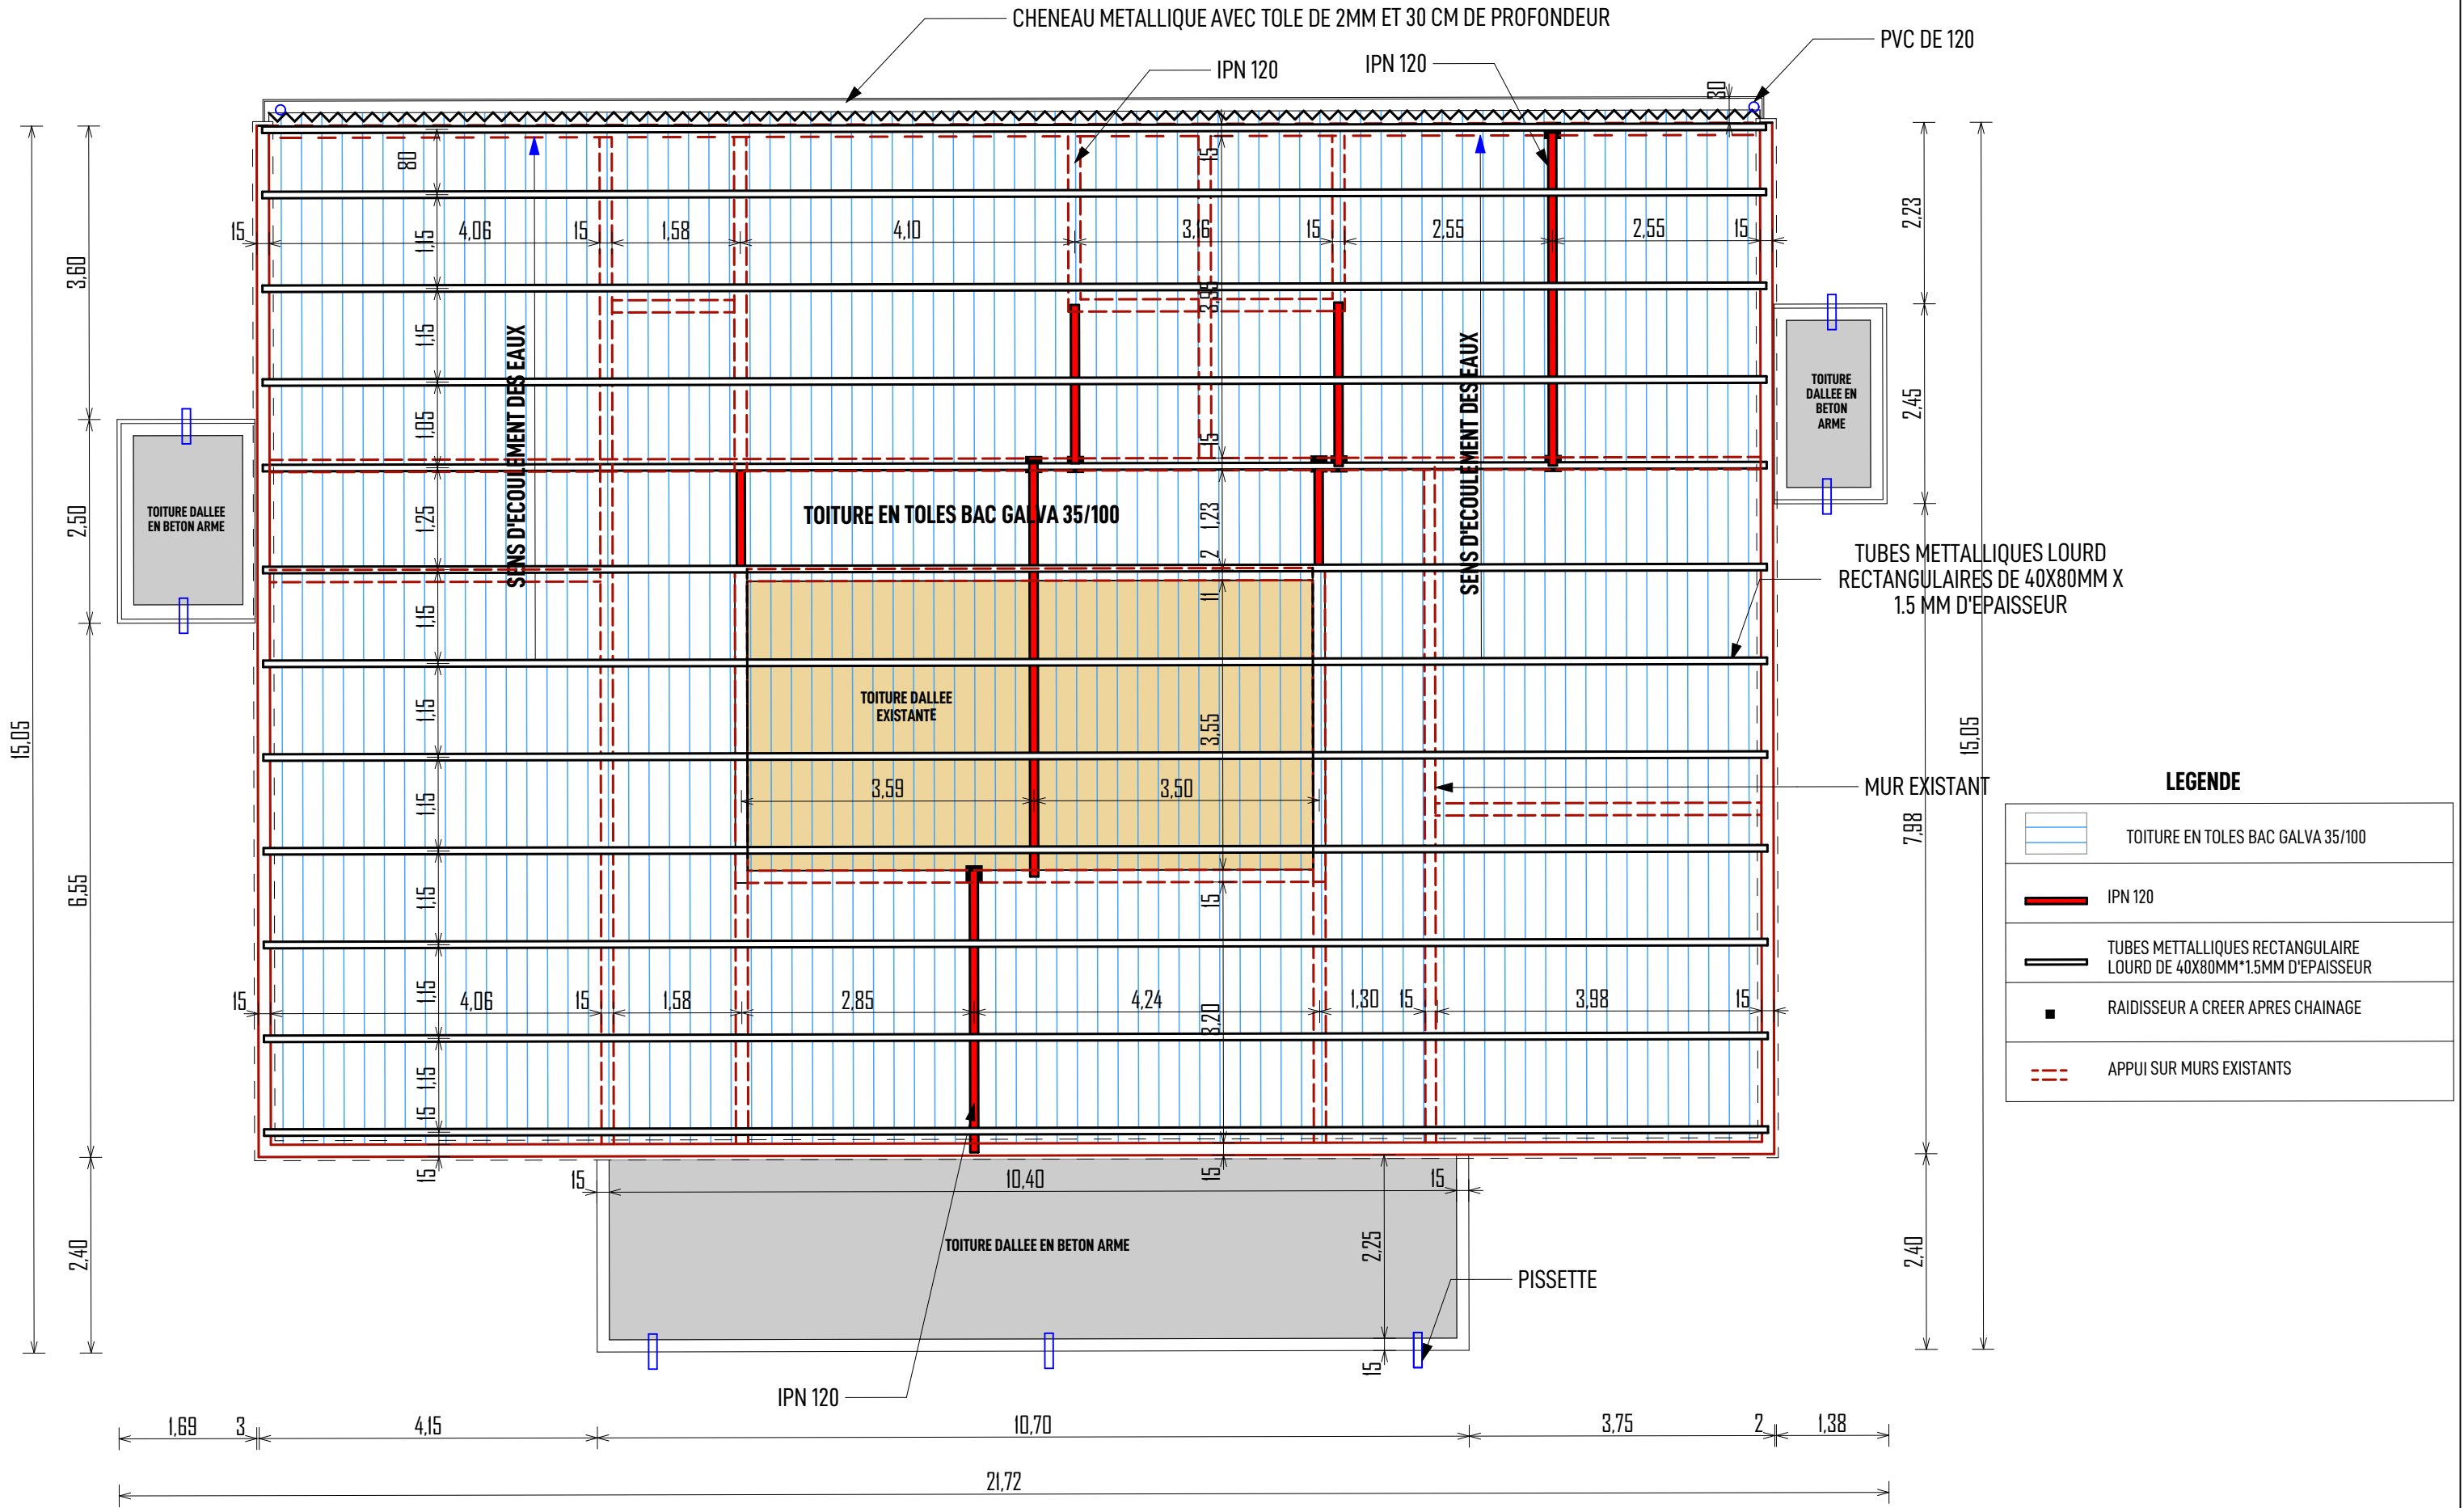

PLAN DE TOITURE BATIMENT ADMINISTRATIF

Ouvrage : PROJET DE RENOVATION/EXTENSION DU 35IEME ESCADRON DE LA GENDARMERIE DE TENKODOGO		Maître d'ouvrage: AGENCE BELGE DE DEVELOPEMENT 417 Avenue Kwame N Krumah OUAGADOUGOU (+226) 25 33 31 54 enabel.be		Architecte Cabinet d'architecture  ATELIERS 3 ARCHITECTES		JEAN ANSELME T. SAWADOGO 01 BP 8552 Ouagadougou 01 - BFA 25 43 54 57 - 72 82 52 32 - 76 20 82 80 ateliers3architectes@gmail.com anselme_1er@yahoo.fr		Cachet et Signature du Maître d'Oeuvre	
N° de plan: 07	Lieu: REGION DU CENTRE-EST	Phase APD	Echelle : 1:75	Format : A3	N° de projet : RE-EN-22	Dessinateur: KLAUS	Date : MARS2023	Révision:	


	LEGENDE
	Réglette LED de 60 / Etanche T8
	Réglette LED de 120 / Etanche T8
	Applique sanitaire
	Prise 2P+T
	Prise Téléphone/Prise Informatique/ 27+T
	Prise 2P+T étanche
	Interrupteur 1 pôle
	Interrupteur double allumage
	Interrupteur va et vient
	Interrupteur double va et vient
	Rhéostat
	Brasseur d'air de type Panasonic
	Tableau électrique
	Split mural
	Compresseur
	Extincteur à eau pulvérisée
	liaison frigorifique
	Tableau informatique



PLAN D'ECLAIRAGE ELECTRIQUE


Ouvrage : PROJET DE RENOVATION/EXTENSION DU 35IEME ESCADRON DE LA GENDARMERIE DE TENKODOGO		Maître d'ouvrage: AGENCE BELGE DE DEVELOPPEMENT 417 Avenue Kwame N Krumah OUAGADOUGOU (+226) 25 33 31 54 enabel.be		Architecte Cabinet d'architecture  ATELIERS 3 ARCHITECTES		JEAN ANSELME T. SAWADOGO ARCHITECTE D.E.N.A - MAROC 01 BP 8552 Ouagadougou 01 - BFA 25 43 54 57 - 72 82 52 32 - 76 20 82 80 ateliers3architectes@gmail.com anselme_1er@yahoo.fr		Cachet et Signature du Maître d'Oeuvre	
N° de plan: 08	Lieu: REGION DU CENTRE-EST	Phase APD	Echelle : 1:75	Format : A3	N° de projet : RE-EN-22	Dessinateur: KLAUS	Date : MARS2023	Révision:	

	LEGENDE
	Réglette LED de 60 / Etanche T8
	Réglette LED de 120 / Etanche T8
	Applique sanitaire
	Prise 2P+T
	Prise Téléphone/Prise Informatique/ 27+T
	Prise 2P+T étanche
	Interrupteur 1 pôle
	Interrupteur double allumage
	Interrupteur va et vient
	Interrupteur double va et vient
	Rhéostat
	Brasseur d'air de type Panasonic
	Tableau électrique
	Split mural
	Compresseur
	Extincteur à eau pulvérisée
	liaison frigorifique
	Tableau informatique

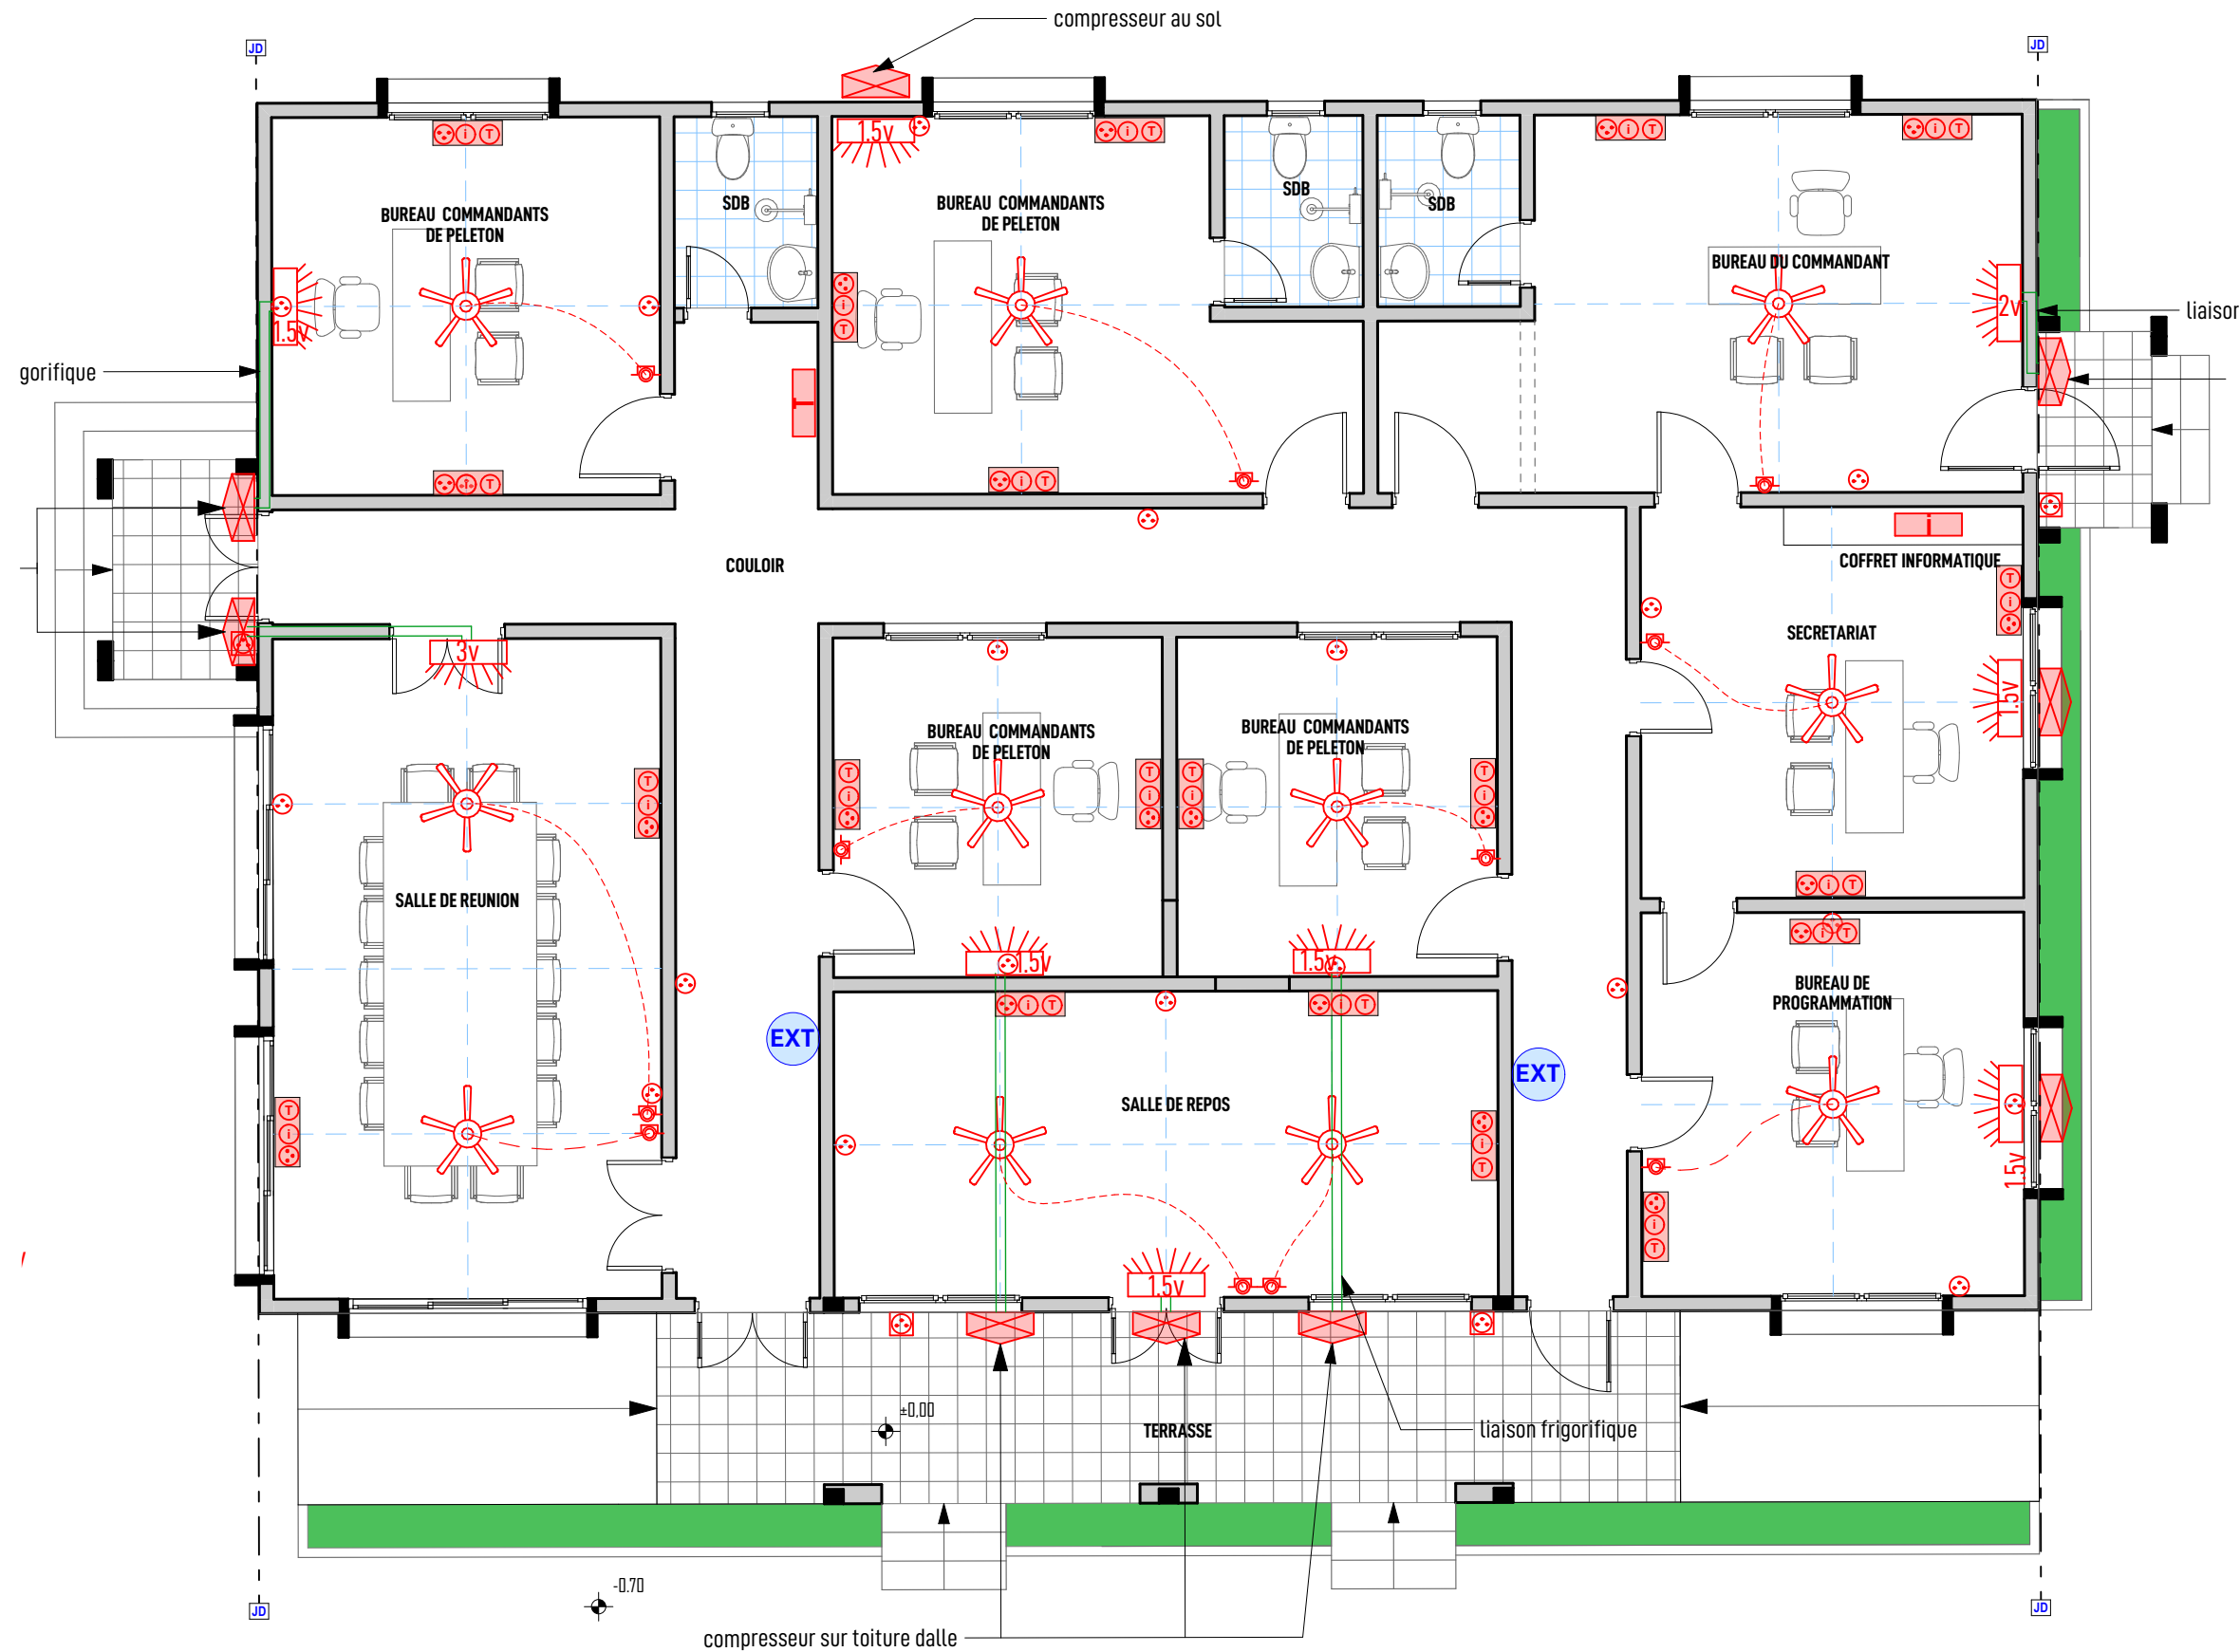

PLAN D'APPAREILLAGE ELECTRIQUE


Ouvrage : PROJET DE RENOVATION/EXTENSION DU 35IEME ESCADRON DE LA GENDARMERIE DE TENKODOGO		Maître d'ouvrage: AGENCE BELGE DE DEVELOPPEMENT 417 Avenue Kwame N Krumah OUAGADOUGOU (+226) 25 33 31 54 enabel.be		Architecte Cabinet d'architecture  ATELIERS 3 ARCHITECTES		JEAN ANSELME T. SAWADOGO ARCHITECTE D.E.N.A - MAROC		01 BP 8552 Ouagadougou 01 - BFA 25 43 54 57 - 72 82 52 32 - 76 20 82 80 ateliers3architectes@gmail.com anselme_1er@yahoo.fr		Cachet et Signature du Maître d'Oeuvre
N° de plan: 09	Lieu: REGION DU CENTRE-EST	Phase APD	Echelle : 1:75	Format : A3	N° de projet : RE-EN-22	Dessinateur: KLAUS	Date : MARS2023	Révision:		

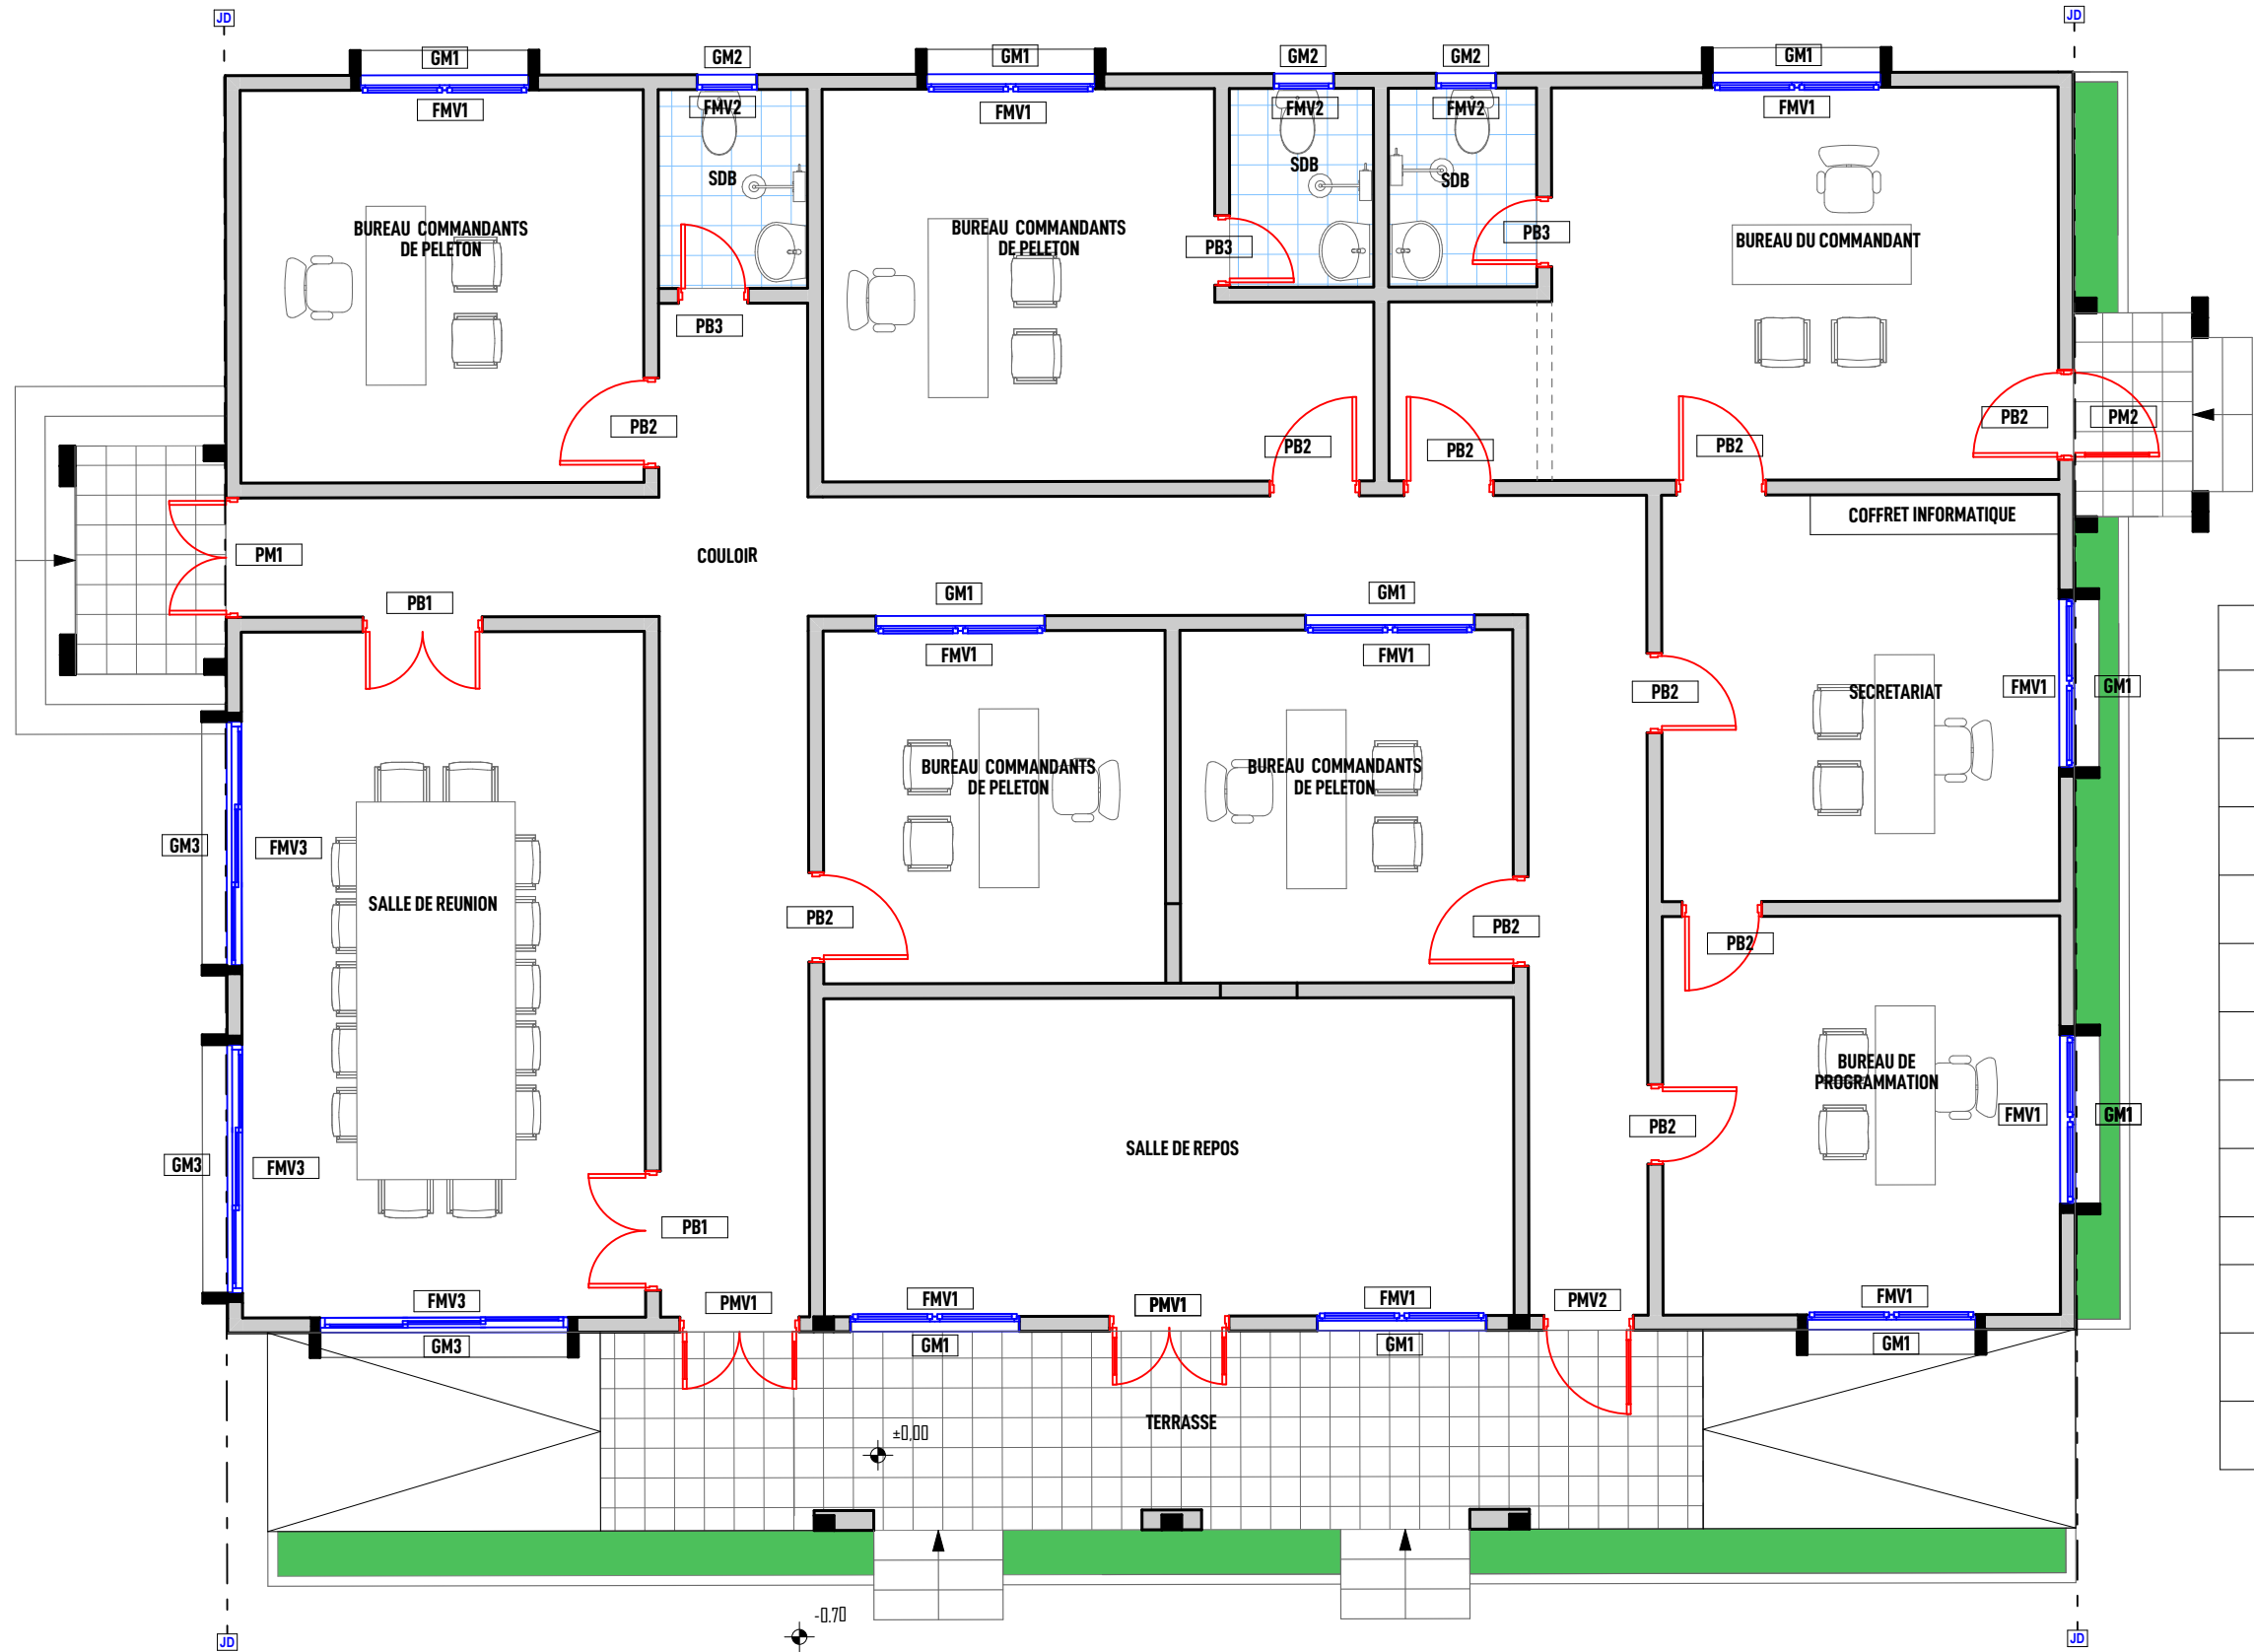

LEGENDE	
MENUISERIE METALLIQUES	
FMV1	Fenêtre métallique vitrée de dimensions 160x120cm allège 100 cm
FMV2	Fenêtre métallique vitrée de dimensions 60x70cm allège 150 cm
FMV3	Fenêtre métallique vitrée de dimensions 250x120cm allège 100 cm
PMV1	Porte métallique vitrée de dimensions 120x220cm
PMV2	Porte métallique vitrée de dimensions 90x220cm
GM1	Grille métallique de dimensions 160x120cm allège 100 cm
GM2	Grille métallique de dimensions 60x70cm allège 150 cm
GM3	Grille métallique de dimensions 250x120cm allège 100 cm
MENUISERIE BOIS	
PB1	Porte bois de dimensions 120x220cm
PB2	Porte bois de dimensions 90x210cm
PB3	Porte bois de dimensions 70x210cm


PLAN DE REPERAGE MENUISERIE

Ouvrage : PROJET DE RENOVATION/EXTENSION DU 35IEME ESCADRON DE LA GENDARMERIE DE TENKODOGO		Maître d'ouvrage: AGENCE BELGE DE DEVELOPPEMENT 417 Avenue Kwame N Krumah OUAGADOUGOU (+226) 25 33 31 54 enabel.be		Architecte Cabinet d'architecture  ATELIERS 3 ARCHITECTES	JEAN ANSELME T. SAWADOGO ARCHITECTE D.E.N.A - MAROC	01 BP 8552 Ouagadougou 01 - BFA 25 43 54 57 - 72 82 52 32 - 76 20 82 80 ateliers3architectes@gmail.com anselme_1er@yahoo.fr		Cachet et Signature du Maître d'Oeuvre
N° de plan: 10	Lieu: REGION DU CENTRE-EST	Phase APD	Echelle : 1:75	Format : A3	N° de projet : RE-EN-22	Dessinateur: KLAUS	Date : MARS2023	Révision:

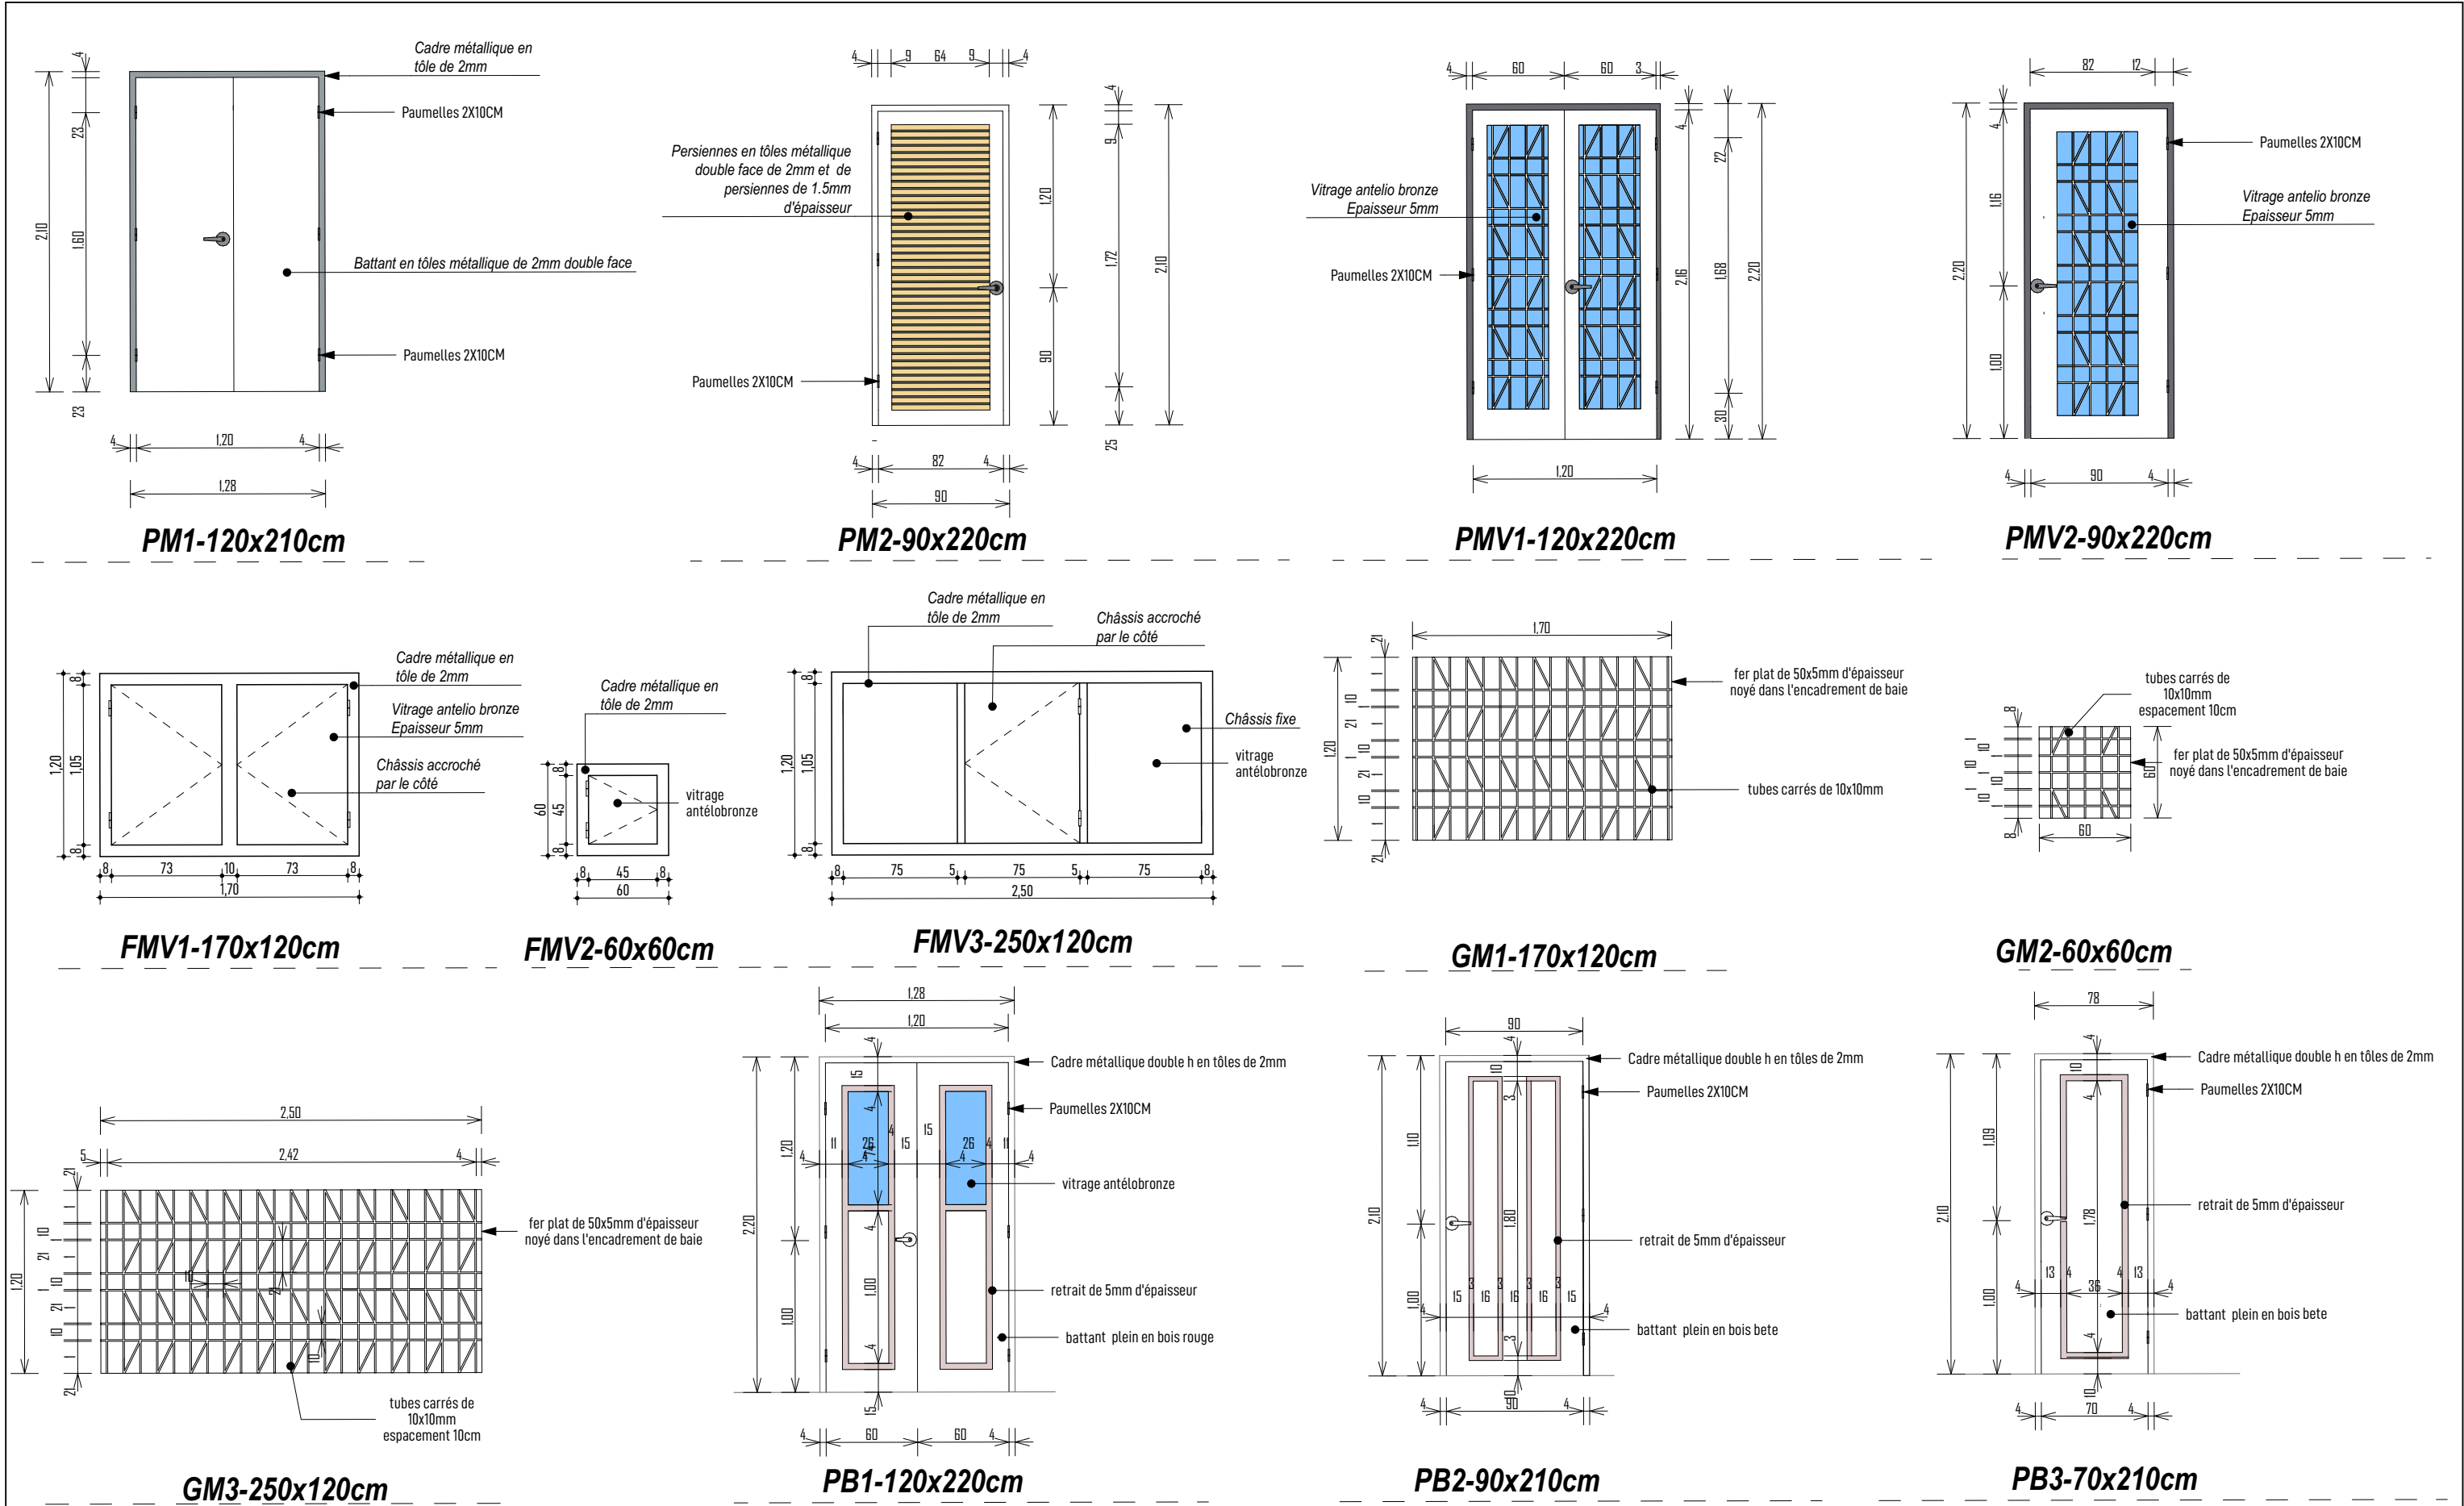


DETAILS DE MENUISERIE

Ouvrage : PROJET DE RENOVATION/EXTENSION DU 35IEME ESCADRON DE LA GENDARMERIE DE TENKODOGO		Maître d'ouvrage: AGENCE BELGE DE DEVELOPPEMENT 417 Avenue Kwame N Krumah OUAGADOUGOU (+226) 25 33 31 54 enabel.be		Architecte Cabinet d'architecture ATELIERS 3 ARCHITECTES		JEAN ANSELME T. SAWADOGO 01 BP 8552 Ouagadougou 01 - BFA 25 43 54 57 - 72 82 52 32 - 76 20 82 80 ateliers3architectes@gmail.com anselme_1er@yahoo.fr		Cachet et Signature du Maître d'Oeuvre
N° de plan: 11	Lieu: REGION DU CENTRE-EST	Phase APD	Echelle : 1:40	Format : A3	N° de projet : RE-EN-22	Dessinateur: KLAUS	Date : MARS2023	Révision:

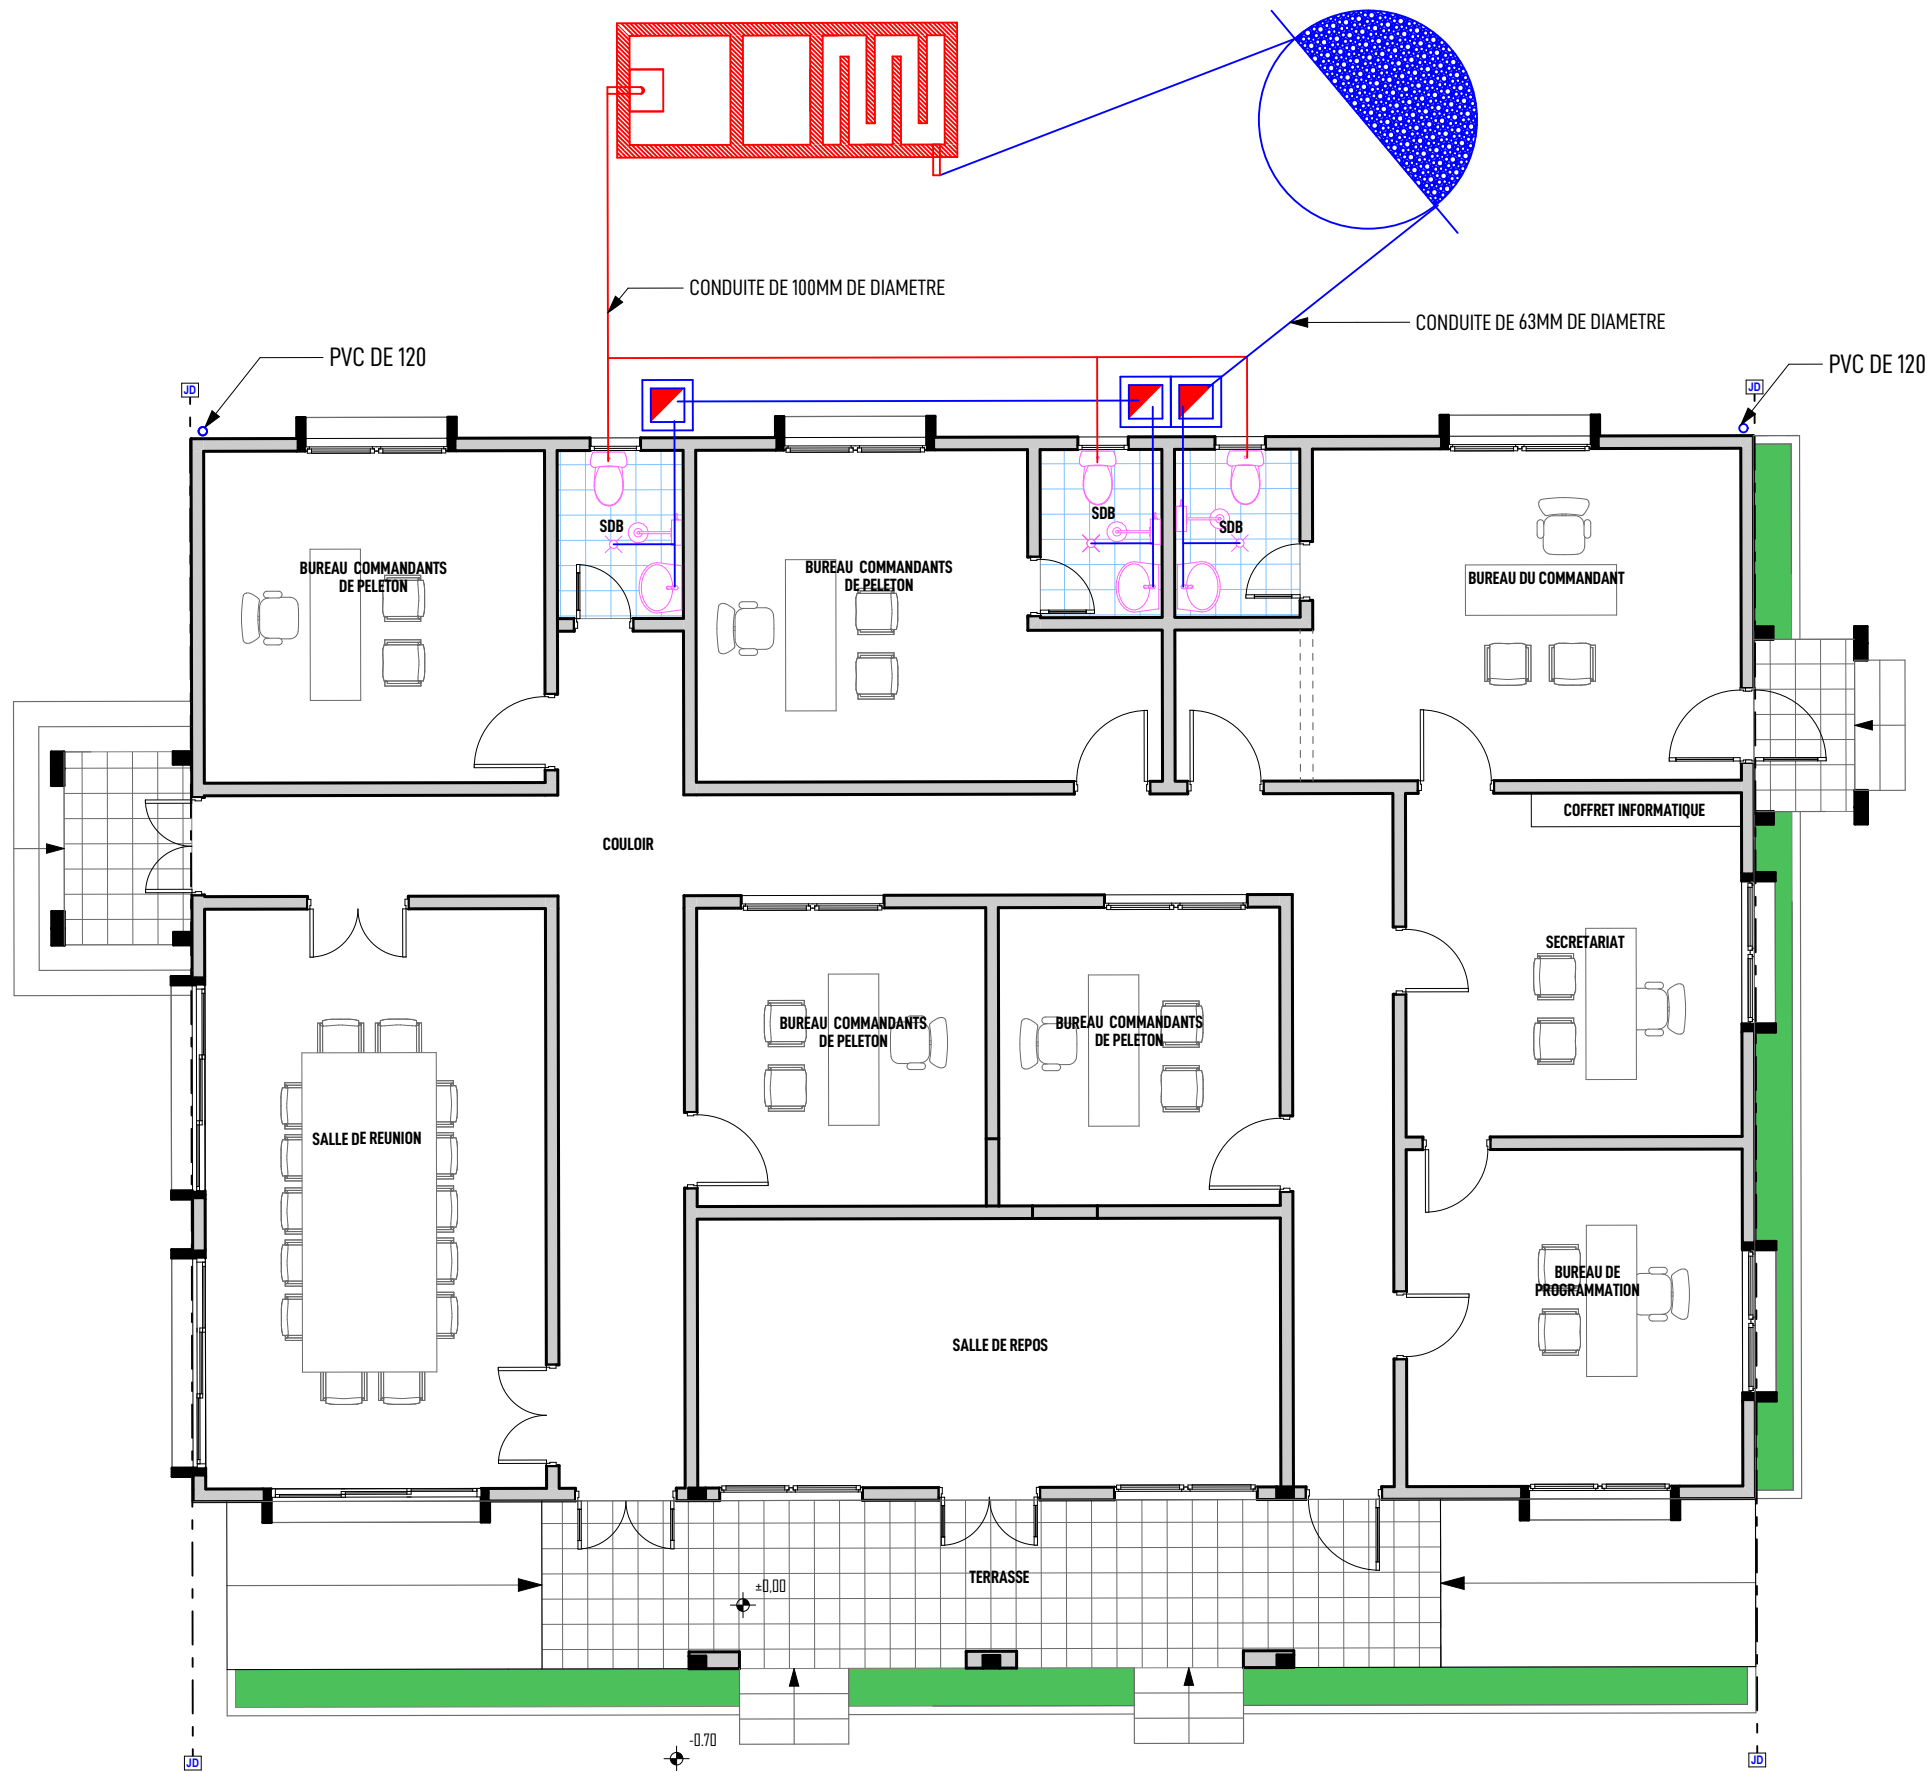

PLAN DE PLOMBERIE

Ouvrage : PROJET DE RENOVATION/EXTENSION DU 35IEME ESCADRON DE LA GENDARMERIE DE TENKODOGO		Maître d'ouvrage: AGENCE BELGE DE DEVELOPPEMENT 417 Avenue Kwame N Krumah OUAGADOUGOU (+226) 25 33 31 54 enabel.be		Architecte Cabinet d'architecture  ATELIERS 3 ARCHITECTES		JEAN ANSELME T. SAWADOGO 01 BP 8552 Ouagadougou 01 - BFA 25 43 54 57 - 72 82 52 32 - 76 20 82 80 ateliers3architectes@gmail.com anselme_1er@yahoo.fr		Cachet et Signature du Maître d'Oeuvre	
N° de plan: 12	Lieu: REGION DU CENTRE-EST	Phase APD	Echelle : 1:90	Format : A3	N° de projet : RE-EN-22	Dessinateur: KLAUS	Date : MARS2023	Révision:	

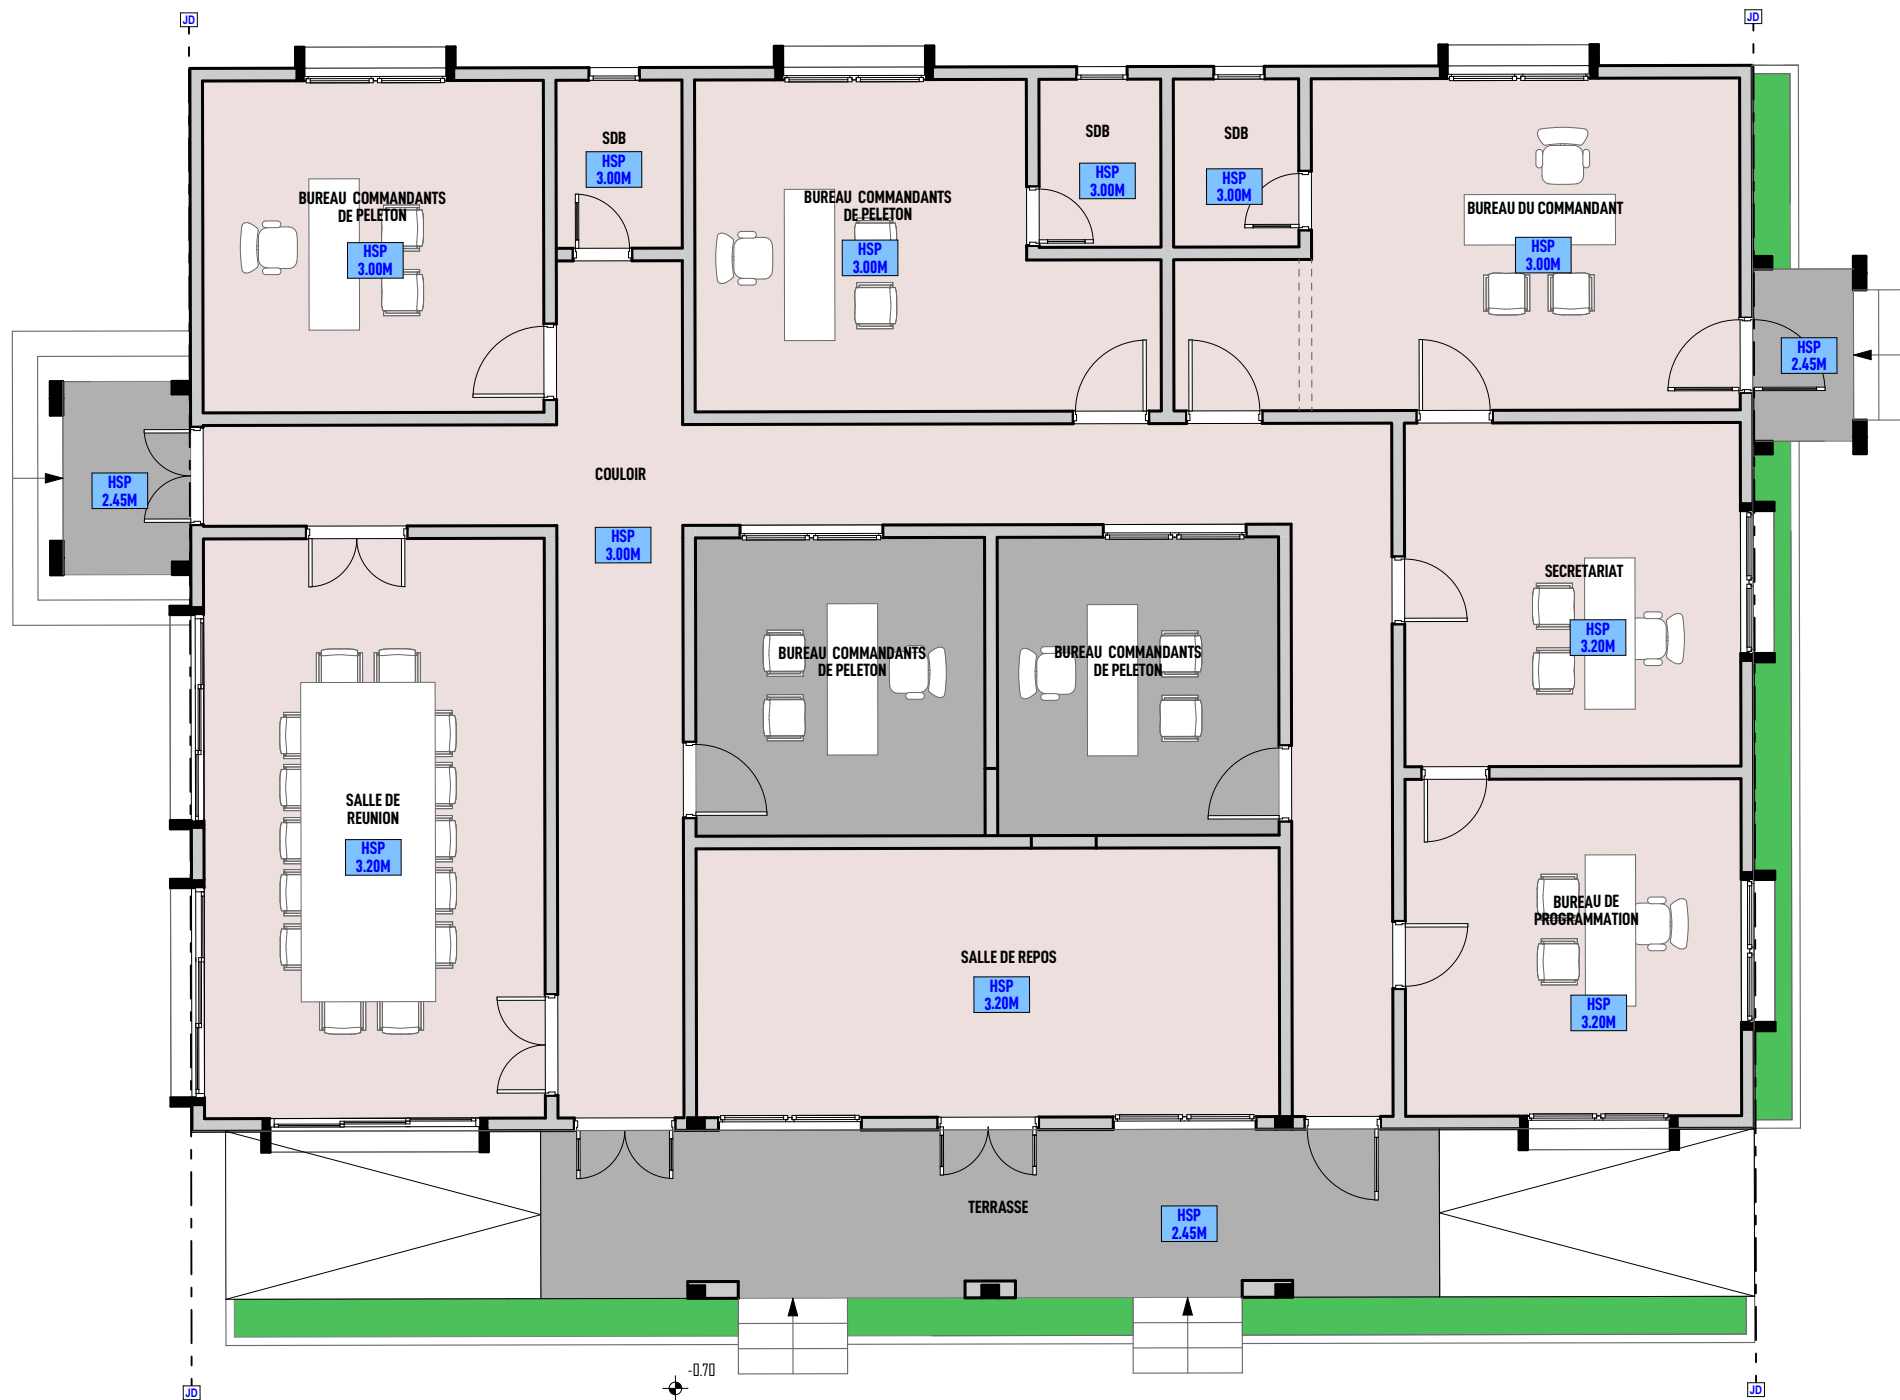


LEGENDE


	FAUX-PLAFOND EN CONTREPLAQUETS DE 5 MM D'EPaisseur AVEC UN MAILLAGE DE 60X60CM
	ENDUIT SOUS DALLE

PLAN DE FAUX-PLAFOND


Ouvrage : PROJET DE RENOVATION/EXTENSION DU 35IEME ESCADRON DE LA GENDARMERIE DE TENKODOGO		Maître d'ouvrage: AGENCE BELGE DE DEVELOPPEMENT 417 Avenue Kwame N Krumah OUAGADOUGOU (+226) 25 33 31 54 enabel.be			Architecte Cabinet d'architecture		 ATELIERS 3 ARCHITECTES		JEAN ANSELME T. SAWADOGO ARCHITECTE D.E.N.A - MAROC		01 BP 8552 Ouagadougou 01 - BFA 25 43 54 57 - 72 82 52 32 - 76 20 82 80 ateliers3architectes@gmail.com anselme_1er@yahoo.fr		Cachet et Signature du Maître d'Oeuvre
N° de plan: 13	Lieu: REGION DU CENTRE-EST	Phase APD	Echelle : 1:90	Format : A3	N° de projet : RE-EN-22	Dessinateur: KLAUS	Date : MARS2023	Révision:					

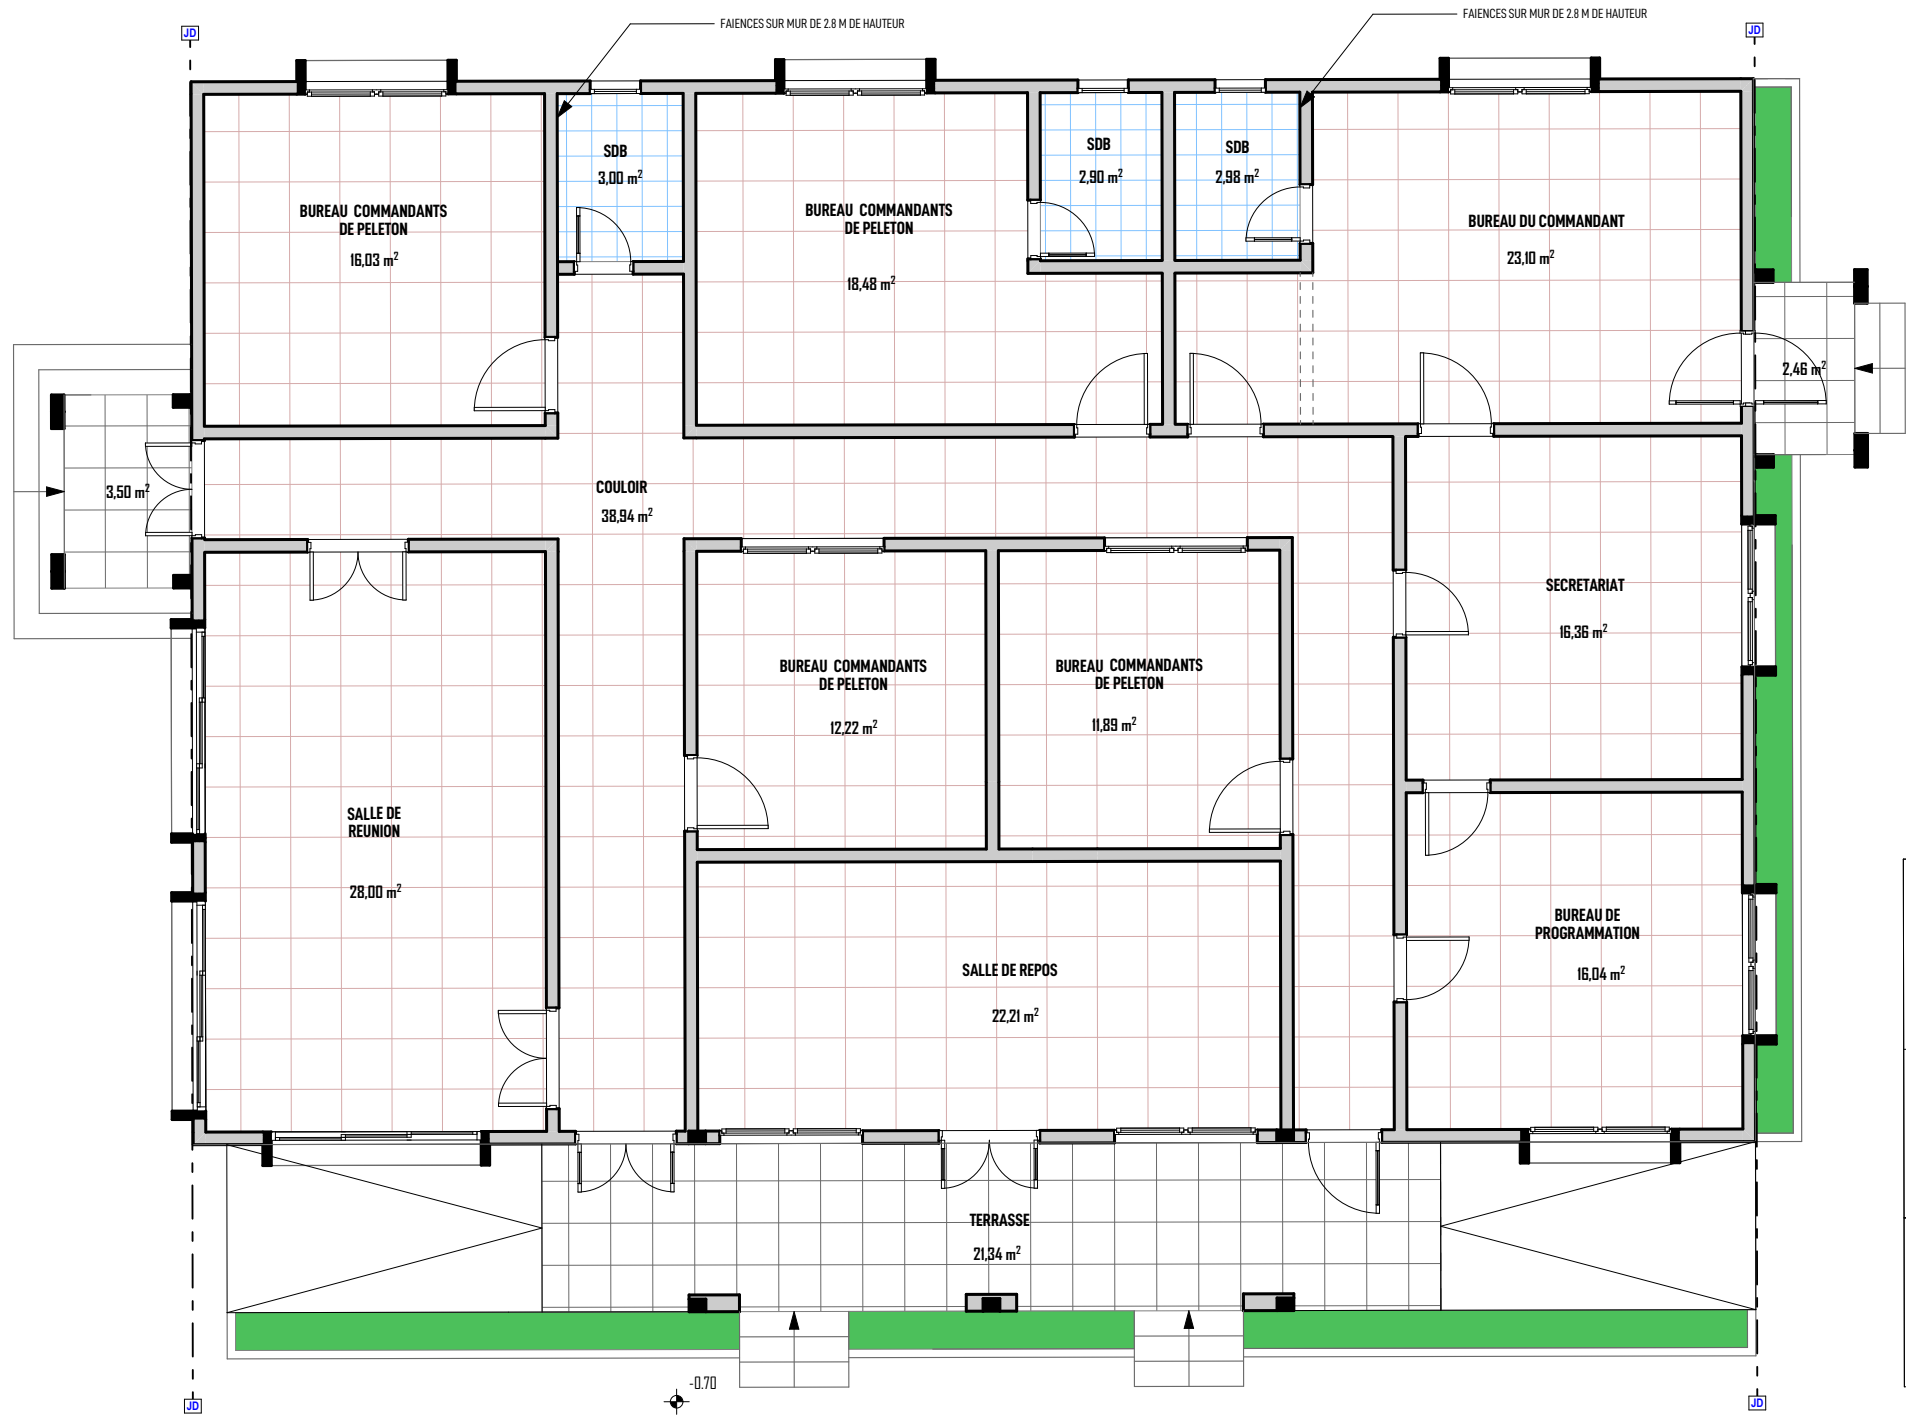


LEGENDE

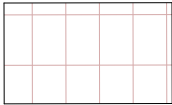

Carrelage en grés cérame de 40x40cm

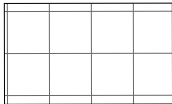

Carrelage anti dérapant pour terrasses de 40x40cm

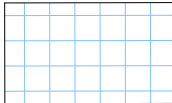


Carrelage anti dérapant pour salle d'eau de 30*30cm

PLAN DE CARRELAGE


Ouvrage : PROJET DE RENOVATION/EXTENSION DU 35IEME ESCADRON DE LA GENDARMERIE DE TENKODOGO		Maître d'ouvrage: AGENCE BELGE DE DEVELOPPEMENT 417 Avenue Kwame N Krumah OUAGADOUGOU (+226) 25 33 31 54 enabel.be		Architecte Cabinet d'architecture  ATELIERS 3 ARCHITECTES		JEAN ANSELME T. SAWADOGO ARCHITECTE D.E.N.A - MAROC		01 BP 8552 Ouagadougou 01 - BFA 25 43 54 57 - 72 82 52 32 - 76 20 82 80 ateliers3architectes@gmail.com anselme_1er@yahoo.fr		Cachet et Signature du Maître d'Oeuvre
N° de plan: 14	Lieu: REGION DU CENTRE-EST	Phase APD	Echelle : 1:90	Format : A3	N° de projet : RE-EN-22	Dessinateur: KLAUS	Date : MARS2023	Révision:		



VUE DE FACADE PRINCIPALE

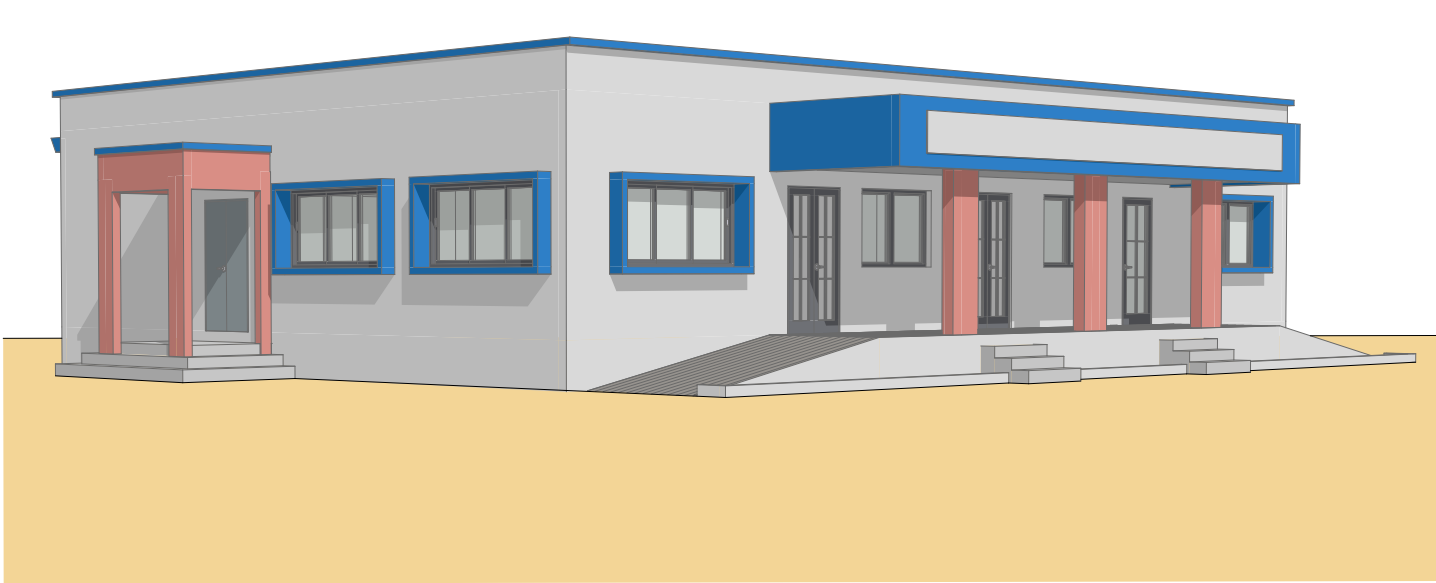


VUE D'ANGLE GAUCHE

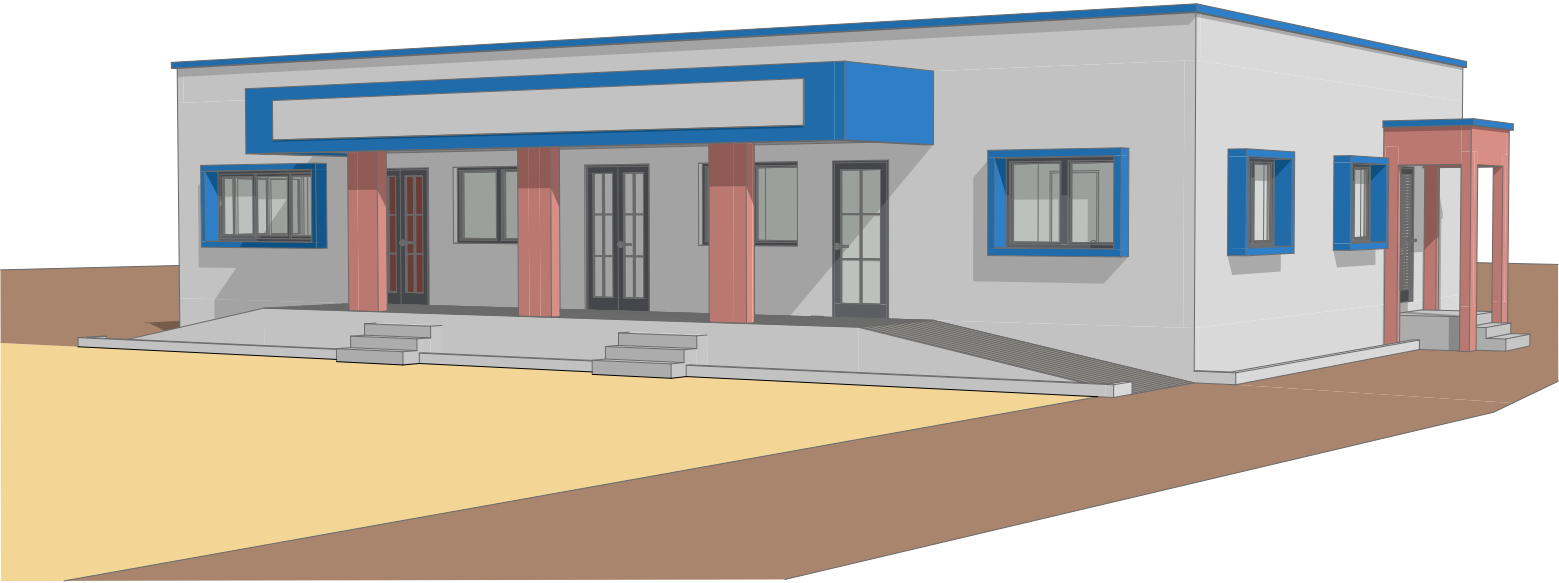

VUE D'ANGLE DROIT


CROQUIS 3D BATIMENT ADMINISTRATIF

Ouvrage : PROJET DE RENOVATION/EXTENSION DU 35IEME ESCADRON DE LA GENDARMERIE DE TENKODOGO		Maître d'ouvrage: AGENCE BELGE DE DEVELOPPEMENT 417 Avenue Kwame N Krumah OUAGADOUGOU (+226) 25 33 31 54 enabel.be		Architecte Cabinet d'architecture  ATELIERS 3 ARCHITECTES		JEAN ANSELME T. SAWADOGO 01 BP 8552 Ouagadougou 01 - BFA 25 43 54 57 - 72 82 52 32 - 76 20 82 80 ateliers3architectes@gmail.com anselme_1er@yahoo.fr		Cachet et Signature du Maître d'Oeuvre
N° de plan: 15	Lieu: REGION DU CENTRE-EST	Phase APD	Echelle : A3	Format : A3	N° de projet : RE-EN-22	Dessinateur: KLAUS	Date : MARS2023	Révision:

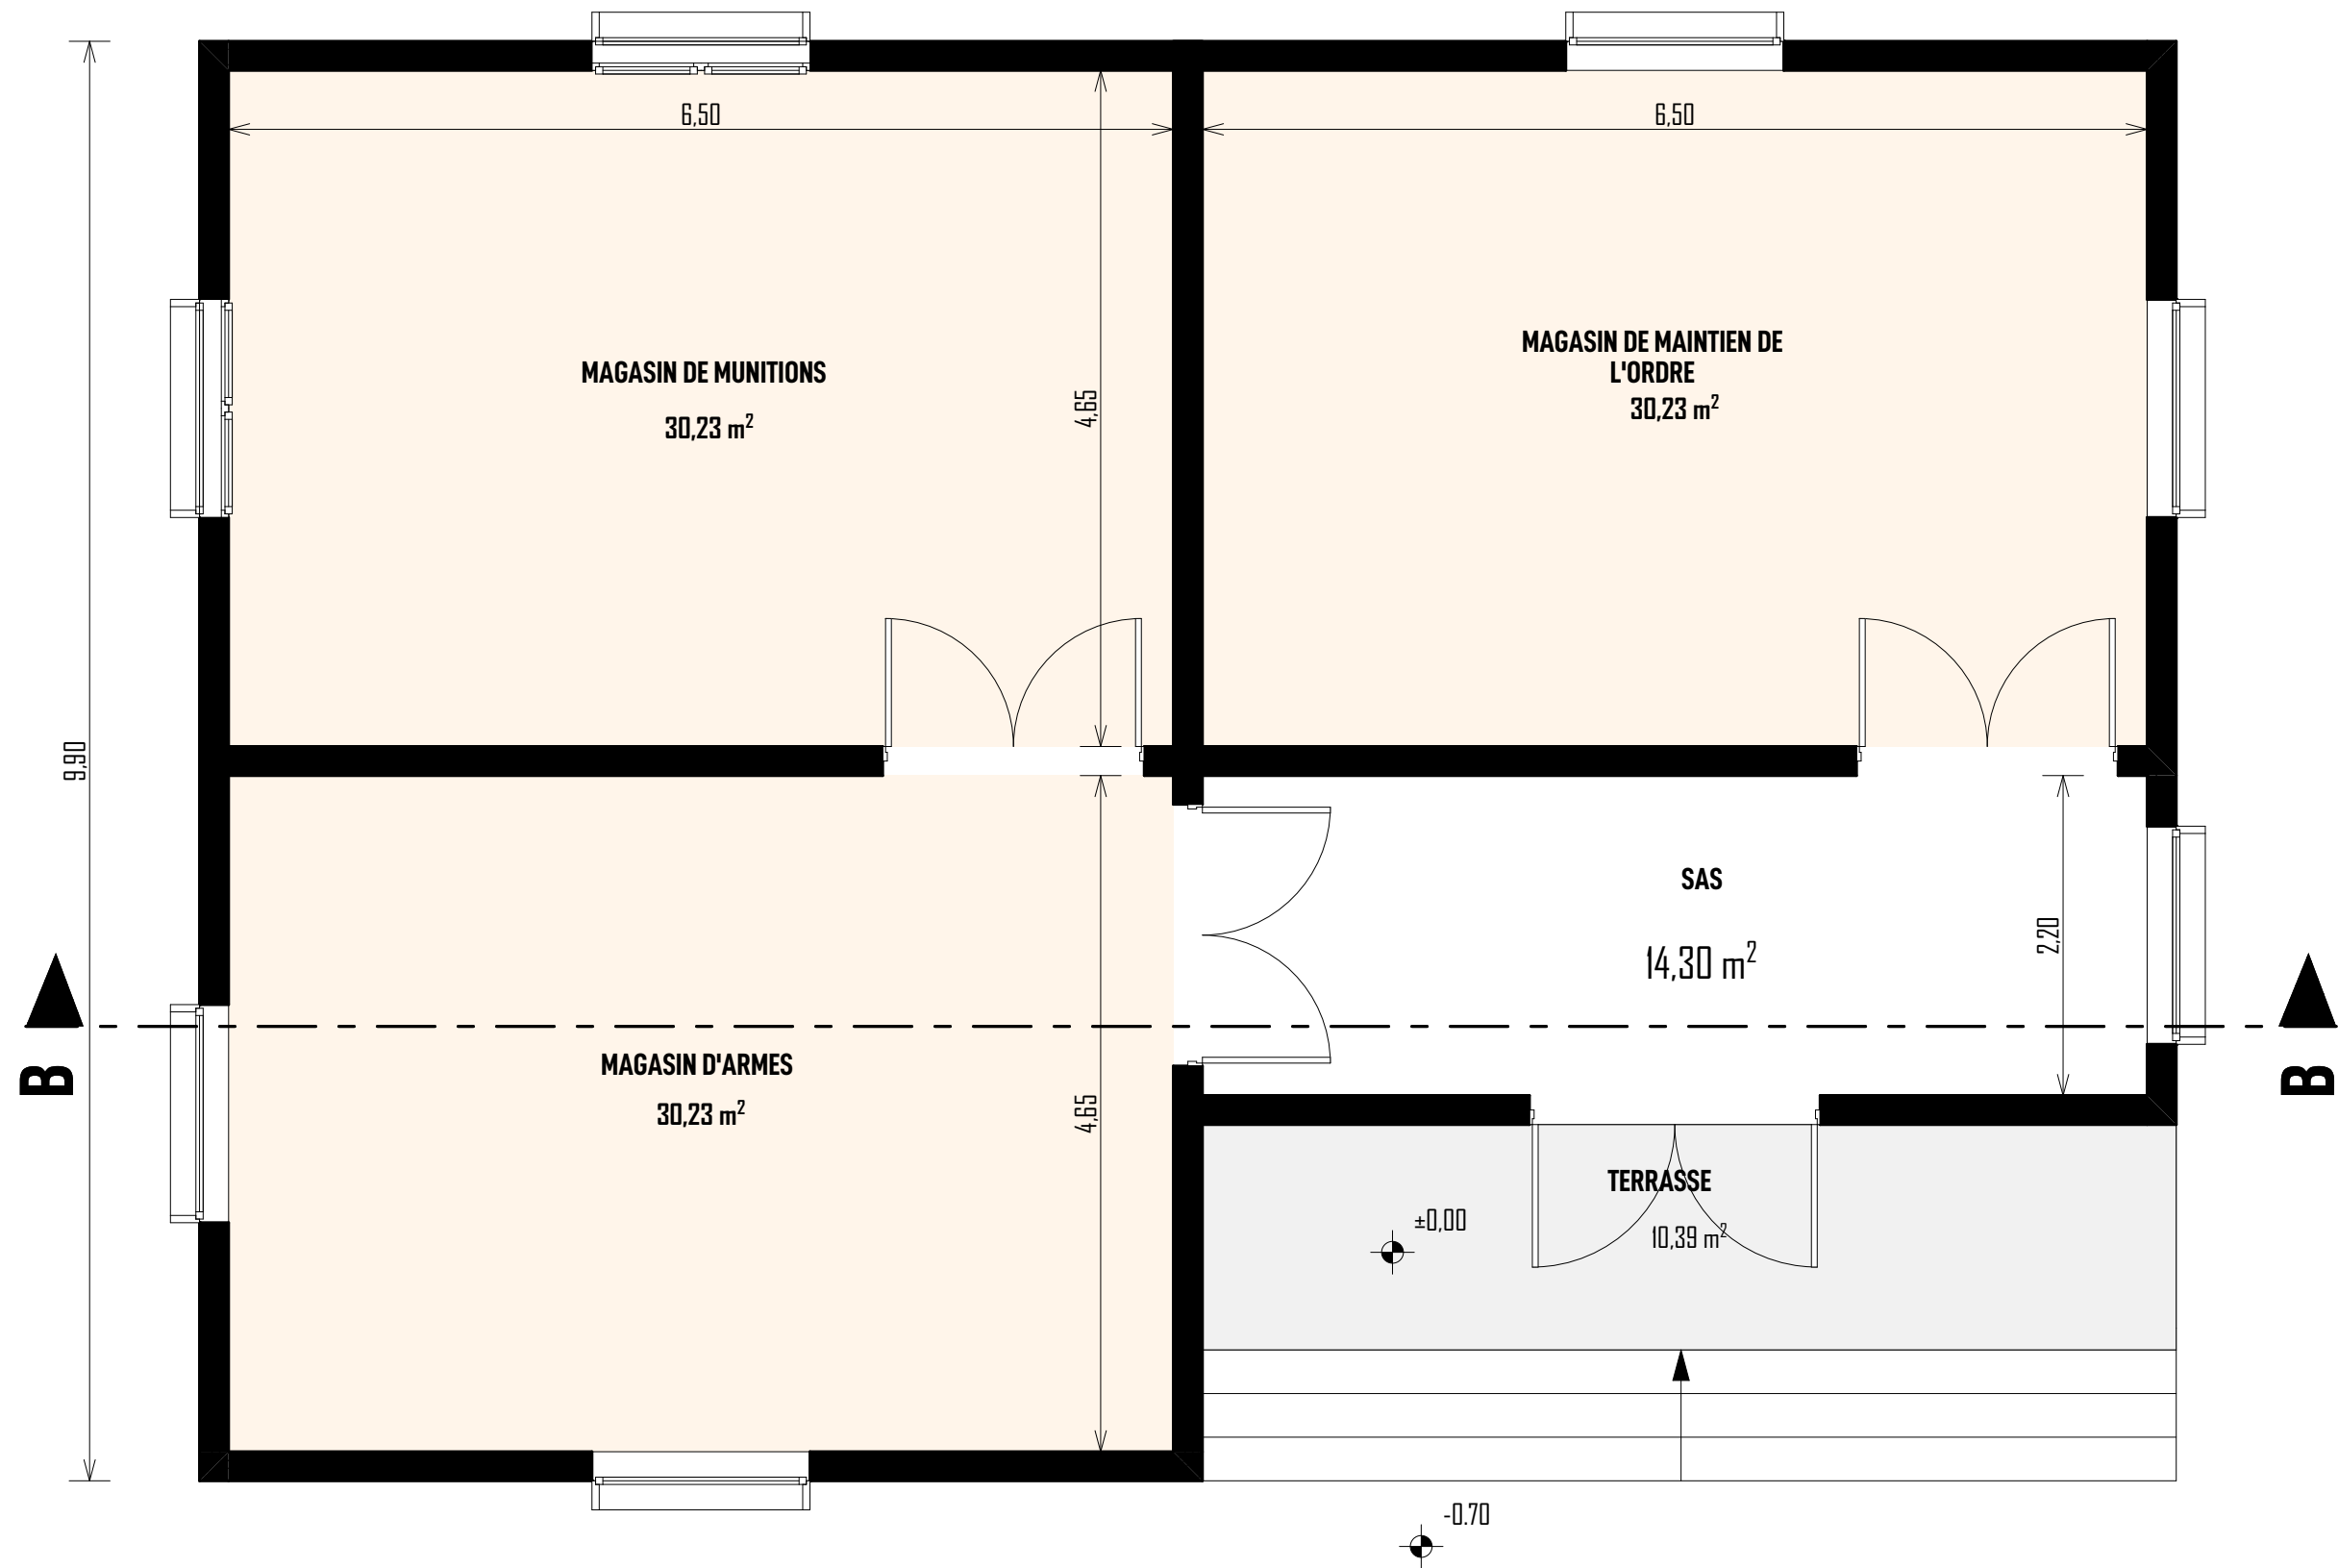


VUE EN PLAN MAGASIN

Ouvrage : PROJET DE RENOVATION/EXTENSION DU 35IEME ESCADRON DE LA GENDARMERIE DE TENKODOGO		Maître d'ouvrage: AGENCE BELGE DE DEVELOPPEMENT 417 Avenue Kwame N Krumah OUAGADOUGOU (+226) 25 33 31 54 enabel.be		Architecte Cabinet d'architecture ATELIERS 3 ARCHITECTES		JEAN ANSELME T. SAWADOGO 01 BP 8552 Ouagadougou 01 - BFA 25 43 54 57 - 72 82 52 32 - 76 20 82 80 ateliers3architectes@gmail.com anselme_1er@yahoo.fr		Cachet et Signature du Maître d'Oeuvre
N° de plan: 16	Lieu: REGION DU CENTRE-EST	Phase APD	Echelle : 1:50	Format : A3	N° de projet : RE-EN-22	Dessinateur: KLAUS	Date : MARS2023	Révision:

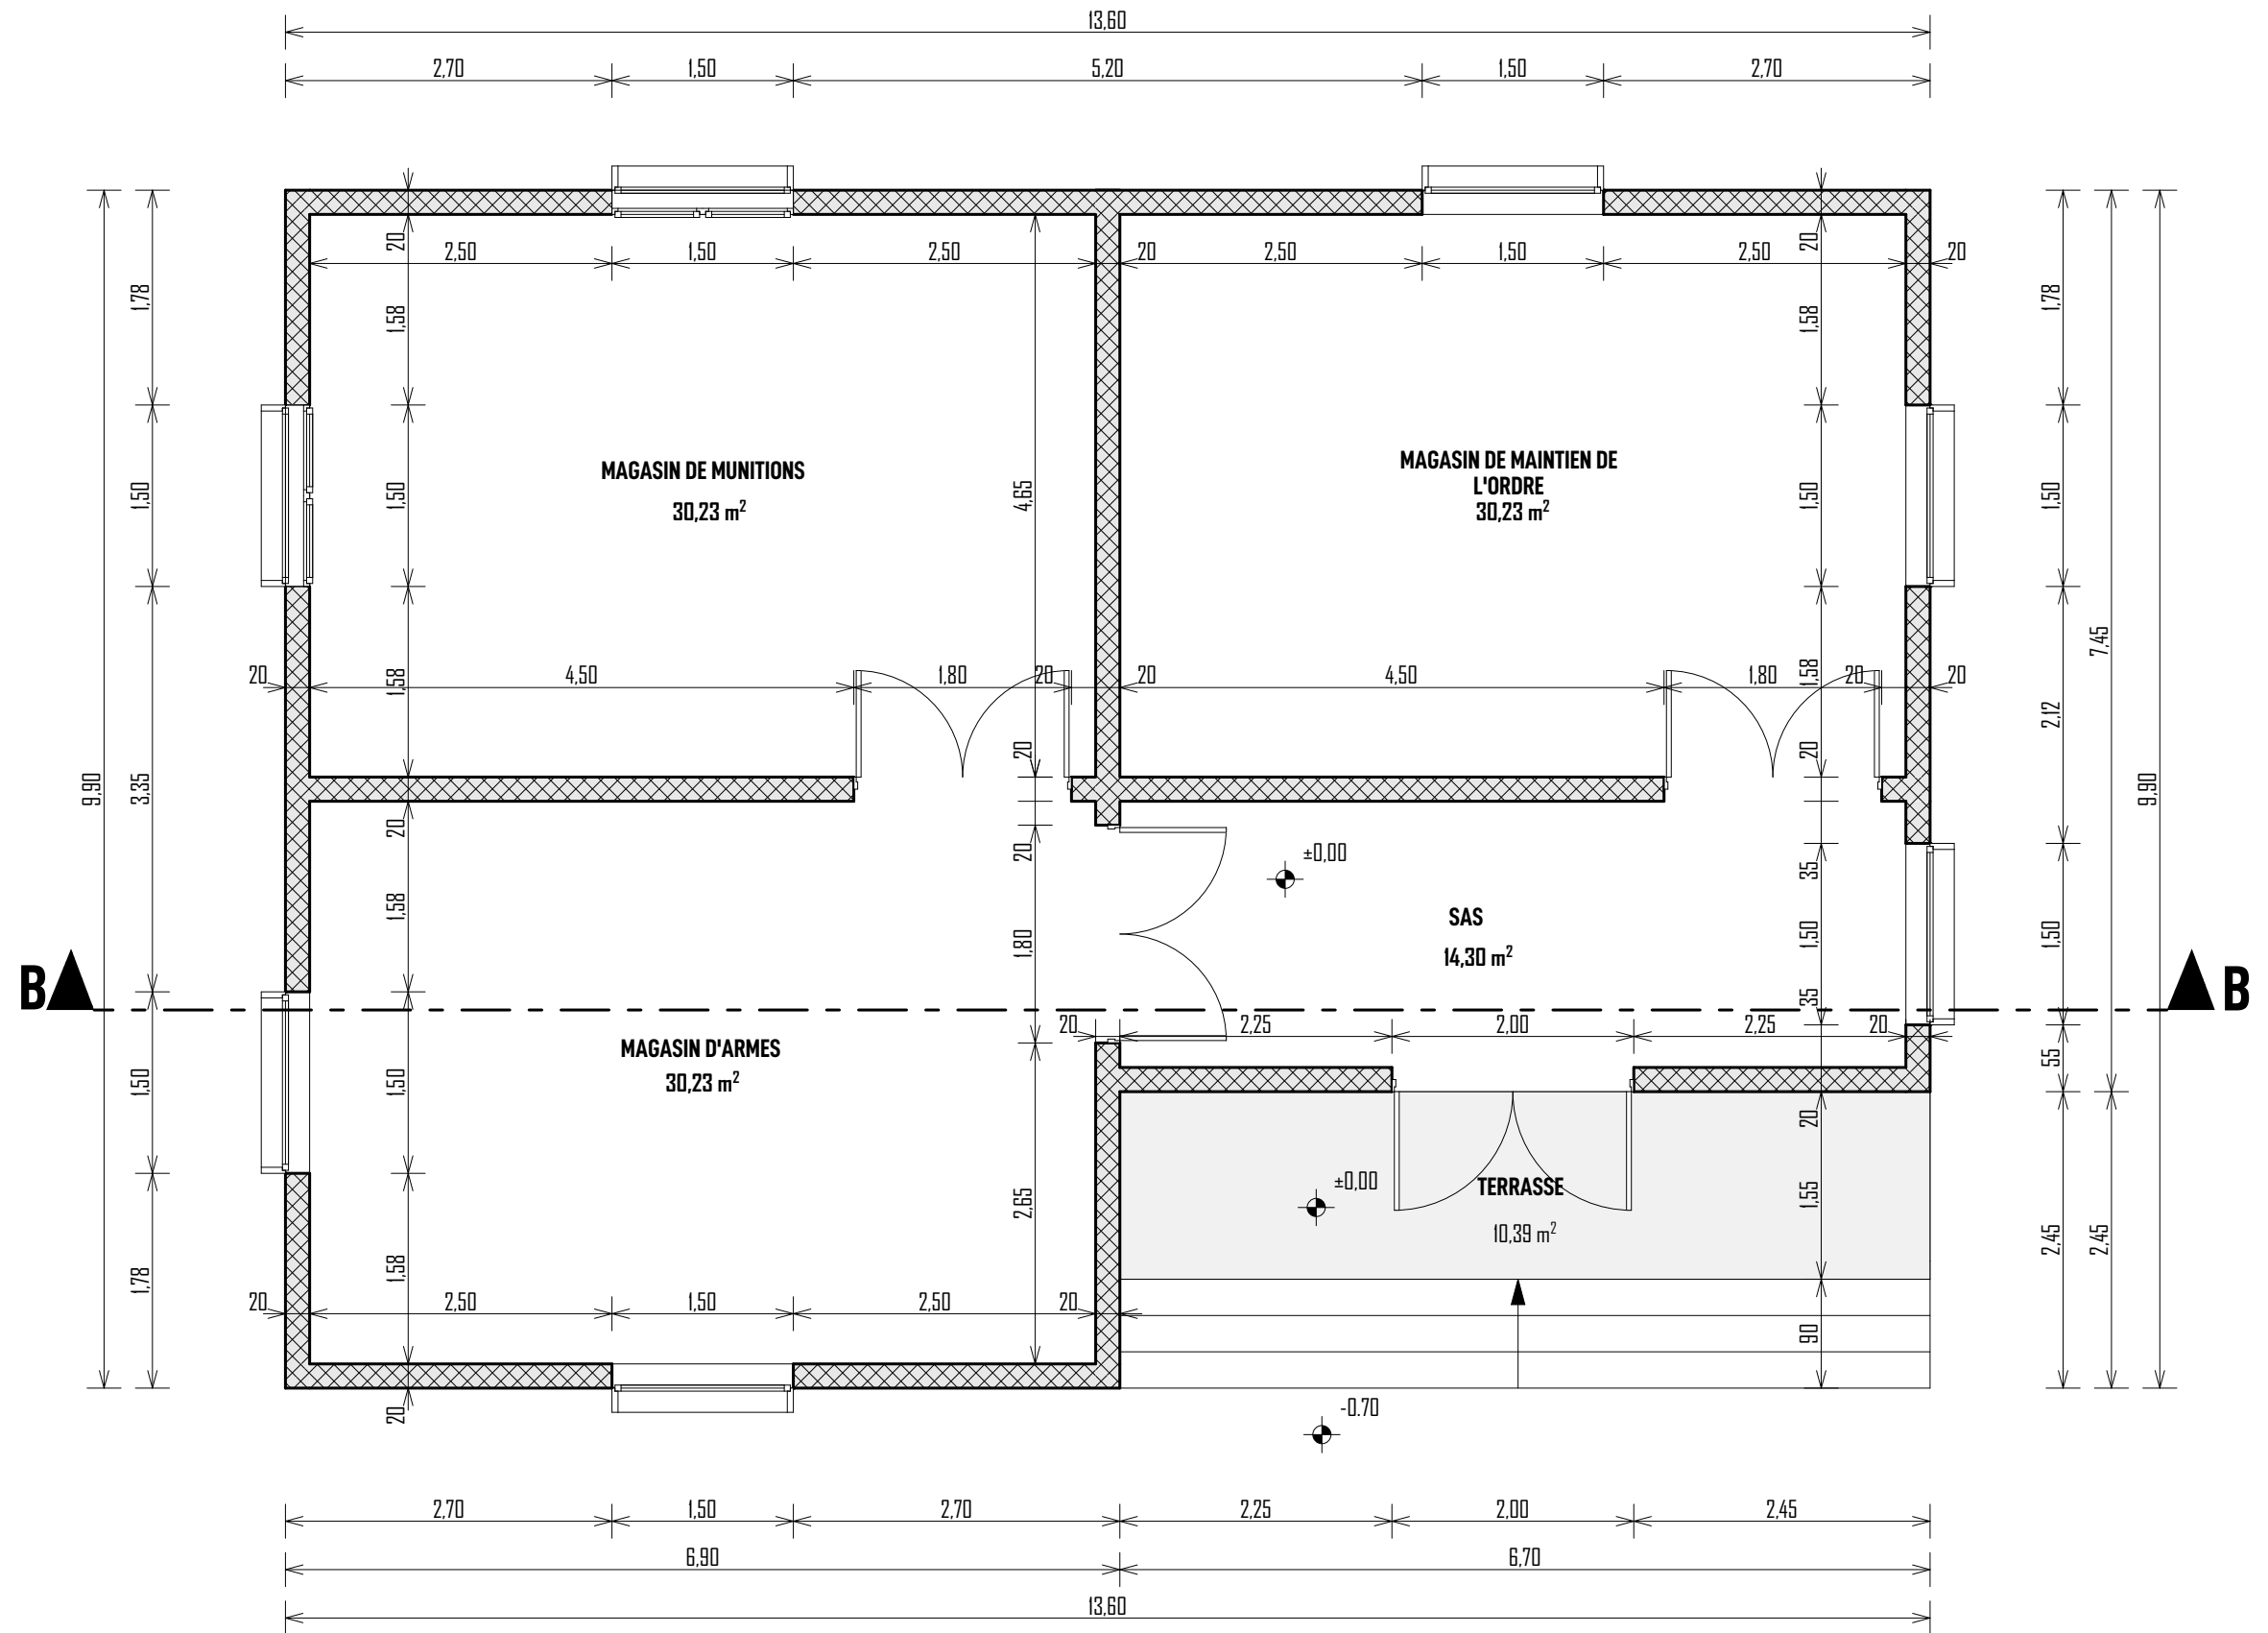


PLAN DE CONSTRUCTION

Ouvrage : PROJET DE RENOVATION/EXTENSION DU 35IEME ESCADRON DE LA GENDARMERIE DE TENKODOGO		Maître d'ouvrage: AGENCE BELGE DE DEVELOPPEMENT 417 Avenue Kwame N Krumah OUAGADOUGOU (+226) 25 33 31 54 enabel.be		Architecte Cabinet d'architecture  ATELIERS 3 ARCHITECTES		JEAN ANSELME T. SAWADOGO 01 BP 8552 Ouagadougou 01 - BFA 25 43 54 57 - 72 82 52 32 - 76 20 82 80 ateliers3architectes@gmail.com anselme_1er@yahoo.fr		Cachet et Signature du Maître d'Oeuvre	
N° de plan: 17	Lieu: REGION DU CENTRE-EST	Phase APD	Echelle : 1:60	Format : A3	N° de projet : RE-EN-22	Dessinateur: KLAUS	Date : MARS2023	Révision:	

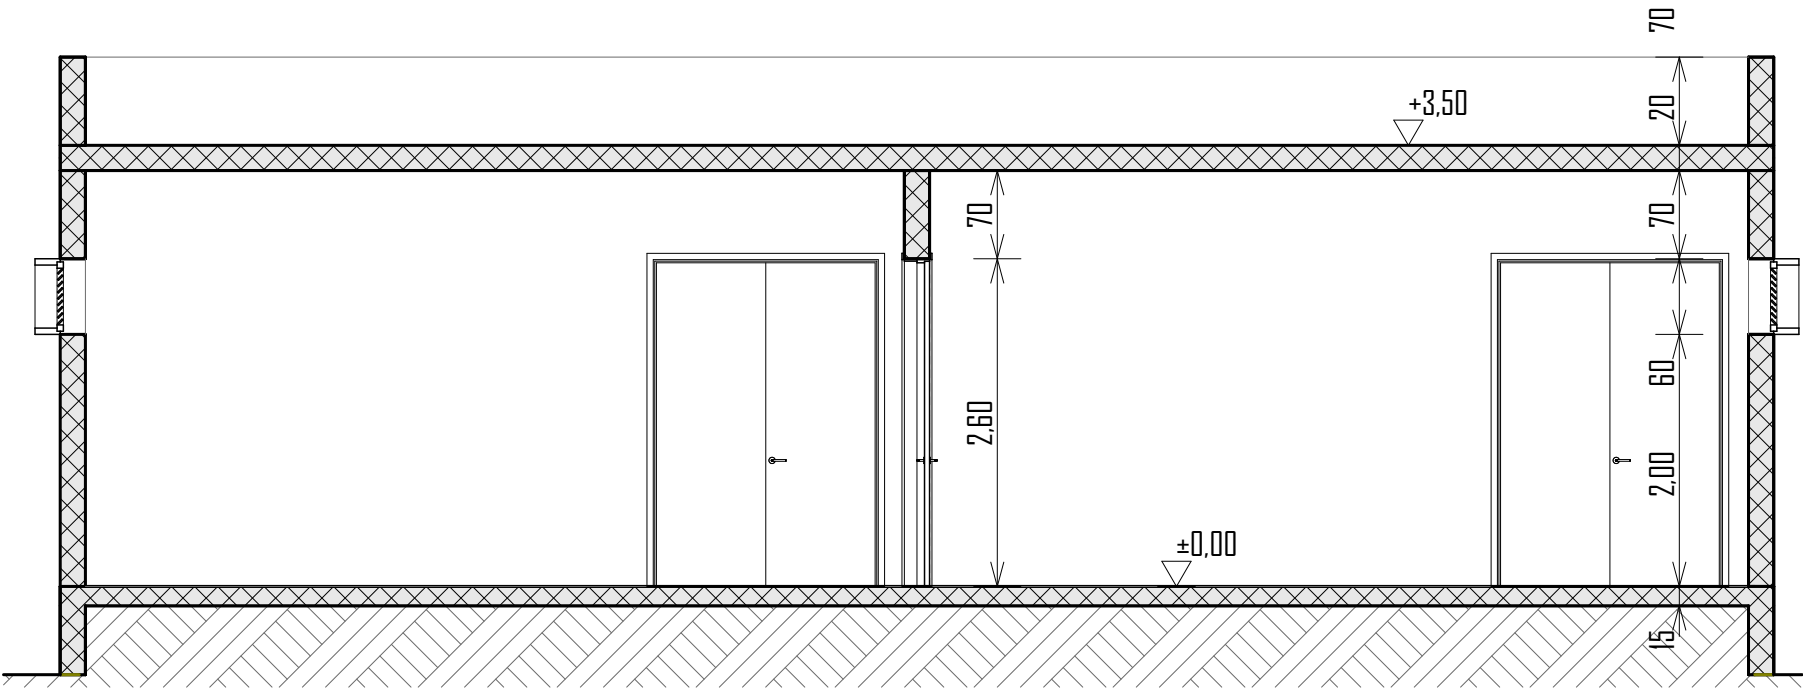


COUPE BB

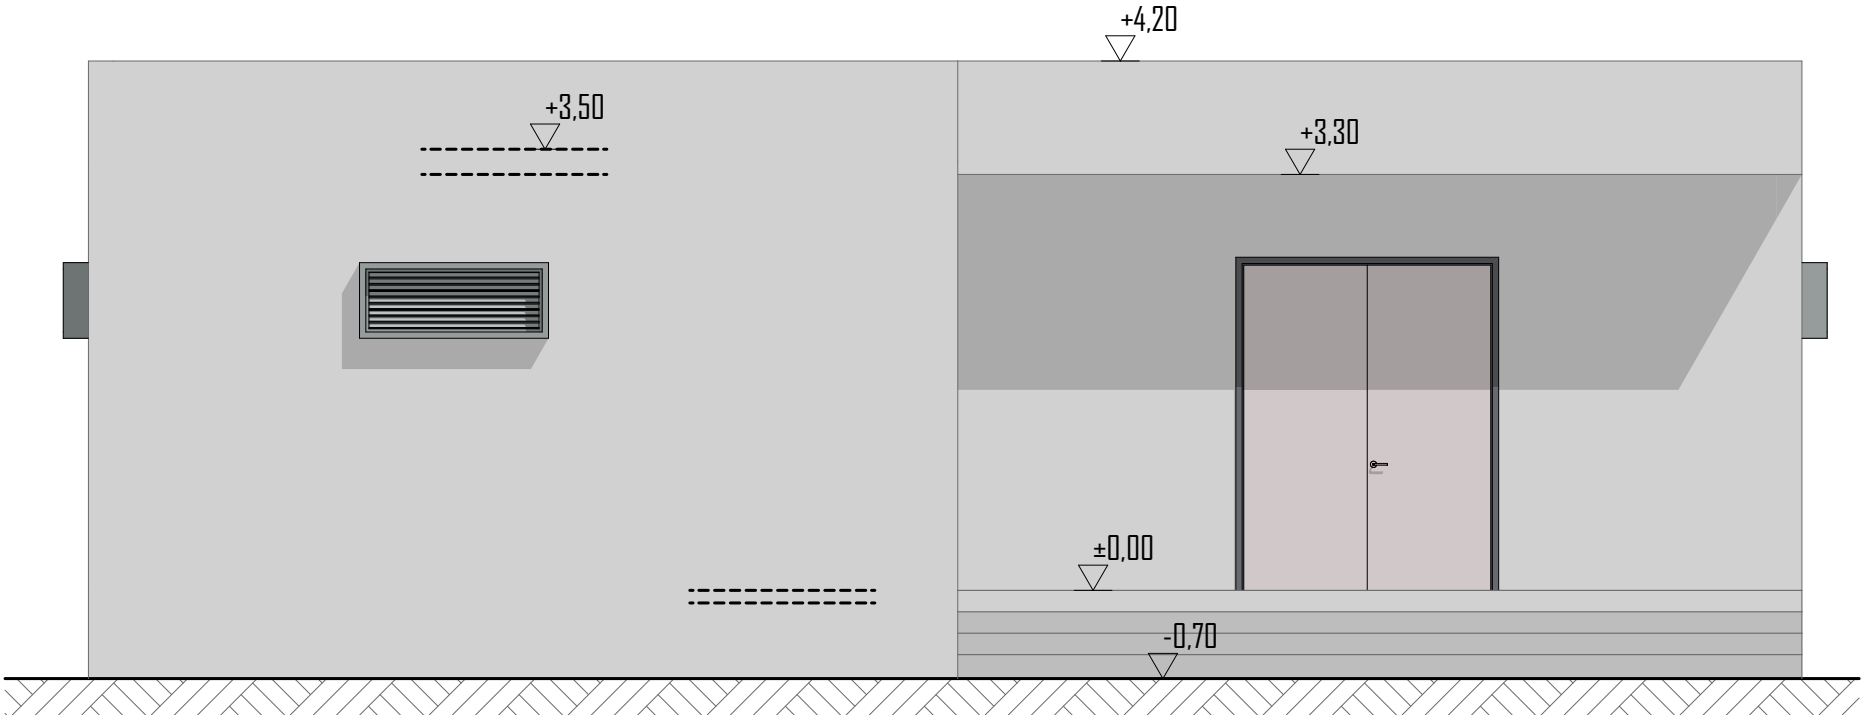


FACADE PRINCIPALE

COUPES ET FACADES


Ouvrage : PROJET DE RENOVATION/EXTENSION DU 35IEME ESCADRON DE LA GENDARMERIE DE TENKODOGO		Maître d'ouvrage: AGENCE BELGE DE DEVELOPPEMENT Enabel 417 Avenue Kwame N Krumah OUAGADOUGOU (+226) 25 33 31 54 enabel.be		Architecte Cabinet d'architecture ATELIERS 3 ARCHITECTES JEAN ANSELME T. SAWADOGO ARCHITECTE D.E.N.A - MAROC		01 BP 8552 Ouagadougou 01 - BFA 25 43 54 57 - 72 82 52 32 - 76 20 82 80 ateliers3architectes@gmail.com anselme_1er@yahoo.fr		Cachet et Signature du Maître d'Oeuvre
N° de plan: 18	Lieu: REGION DU CENTRE-EST	Phase APD	Echelle : 1:60	Format : A3	N° de projet : RE-EN-22	Dessinateur: KLAUS	Date : MARS2023	Révision:

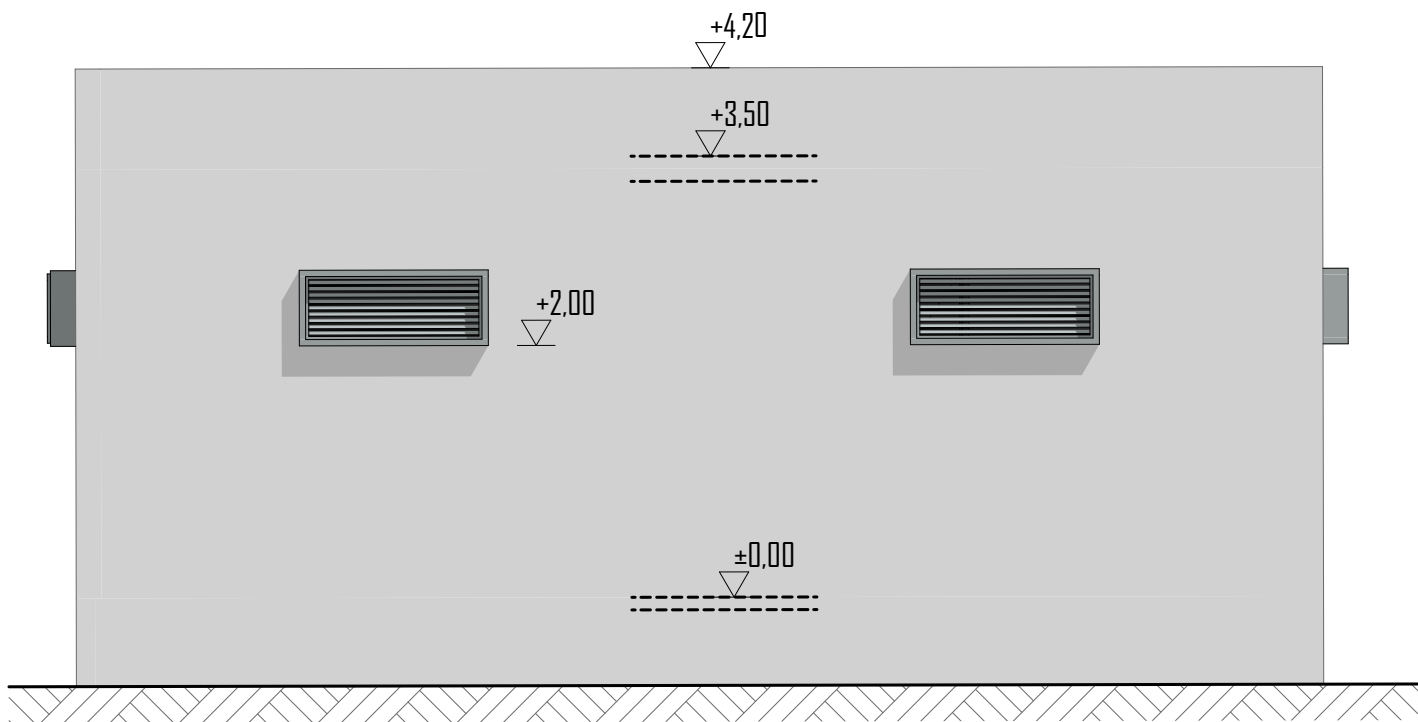

FACADE LATÉRALE GAUCHE

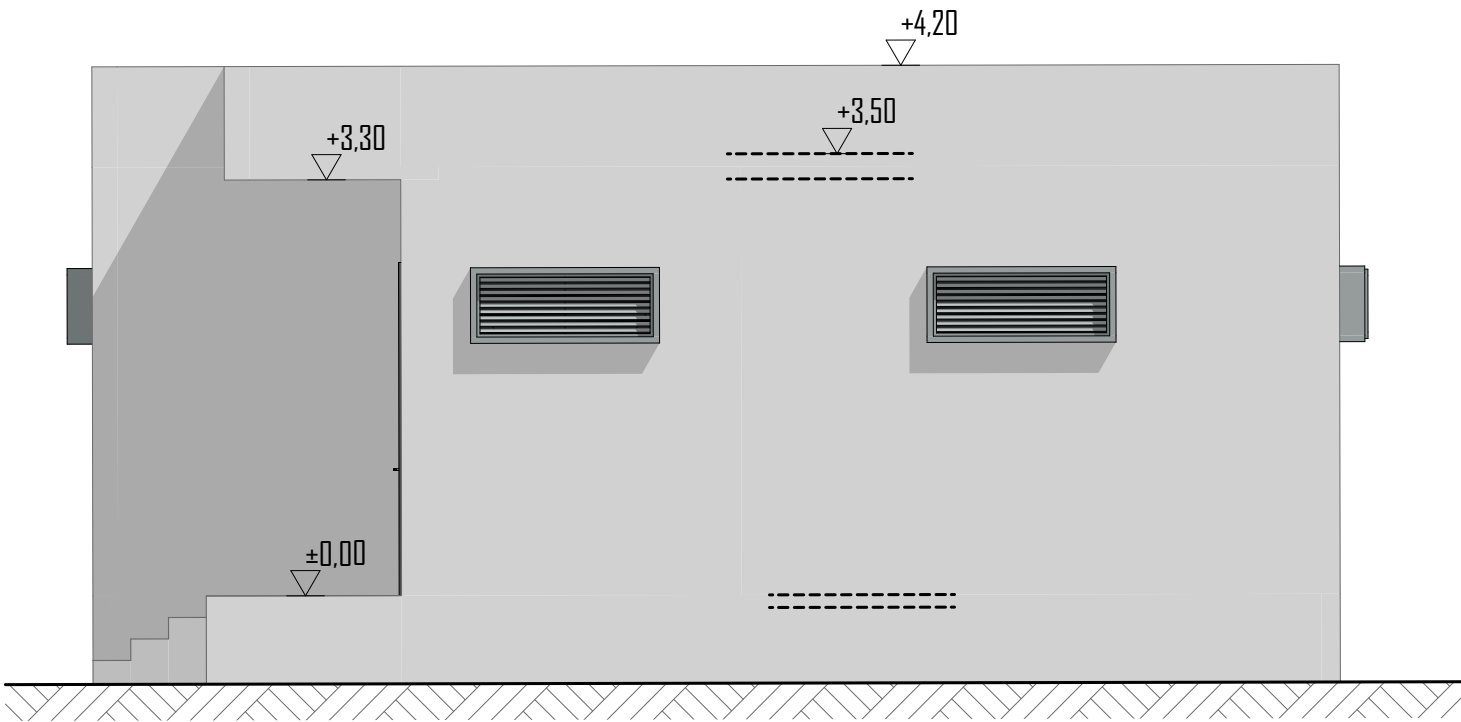

FACADE LATÉRALE DROITE

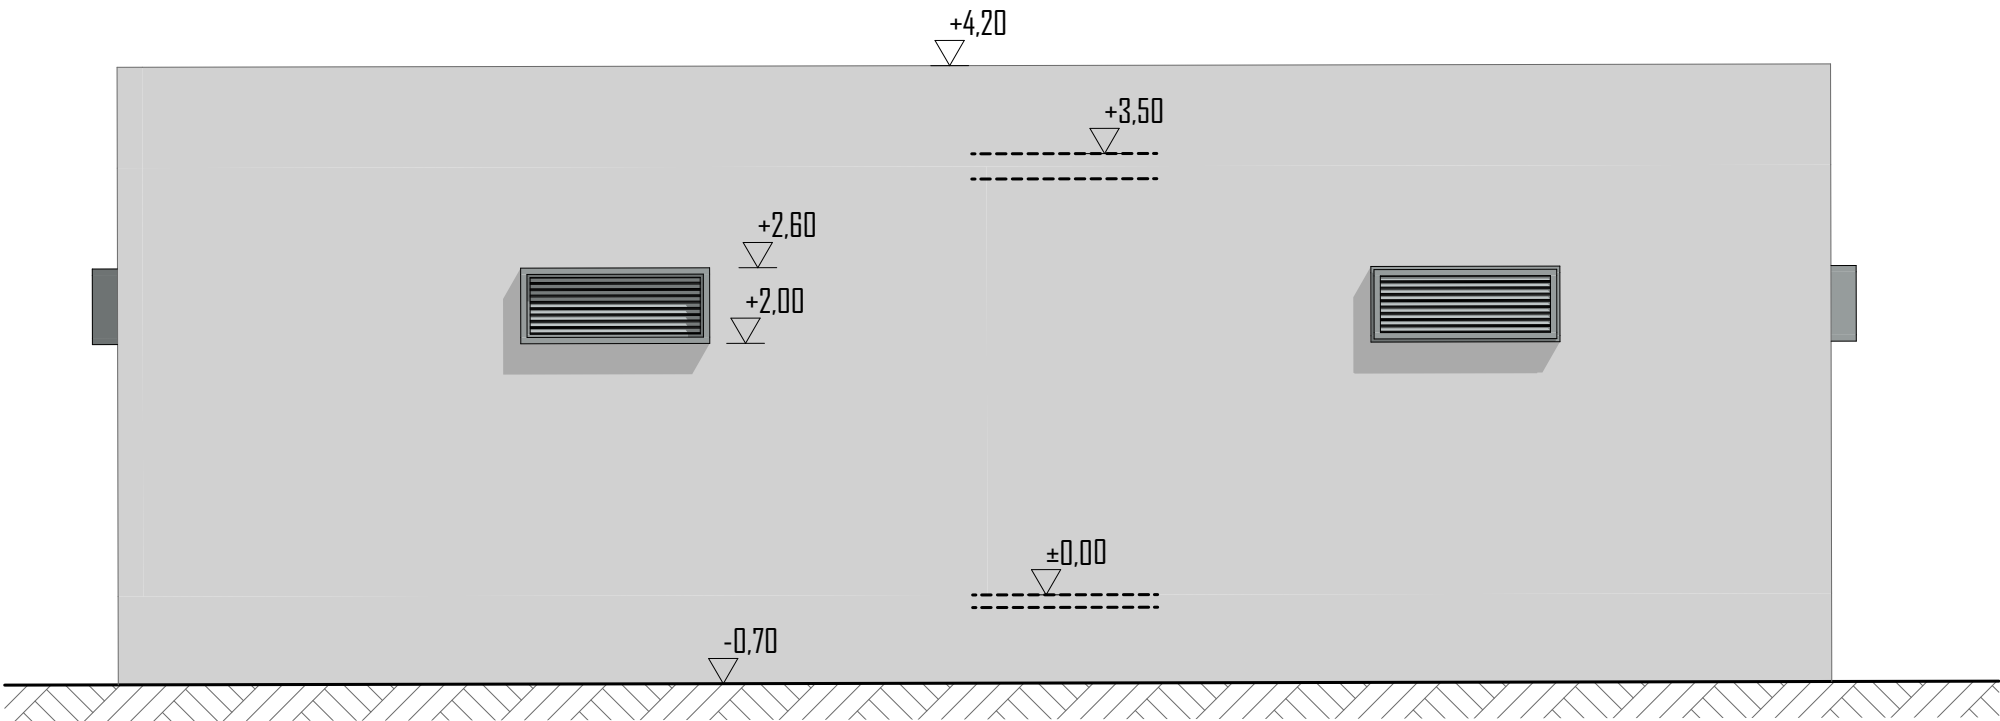


FACADE ARRIÈRE

COUPES ET FACADES

Ouvrage : PROJET DE RENOVATION/EXTENSION DU 35IEME ESCADRON DE LA GENDARMERIE DE TENKODOGO		Maître d'ouvrage: AGENCE BELGE DE DEVELOPPEMENT Enabel 417 Avenue Kwame N Krumah OUAGADOUGOU (+226) 25 33 31 54 enabel.be		Architecte Cabinet d'architecture ATELIERS 3 ARCHITECTES JEAN ANSELME T. SAWADOGO ARCHITECTE D.E.N.A - MAROC		01 BP 8552 Ouagadougou 01 - BFA 25 43 54 57 - 72 82 52 32 - 76 20 82 80 ateliers3architectes@gmail.com anselme_1er@yahoo.fr		Cachet et Signature du Maître d'Oeuvre
N° de plan: 19	Lieu: REGION DU CENTRE-EST	Phase APD	Echelle : 1:60	Format : A3	N° de projet : RE-EN-22	Dessinateur: KLAUS	Date : MARS2023	Révision:

	LEGENDE
	Réglette LED de 60 / Etanche T8
	Réglette LED de 120 / Etanche T8
	Prise 2P+T
	Interrupteur 1 pôle
	Interrupteur double allumage
	Prise 2P+T étanche
	Tableau électrique

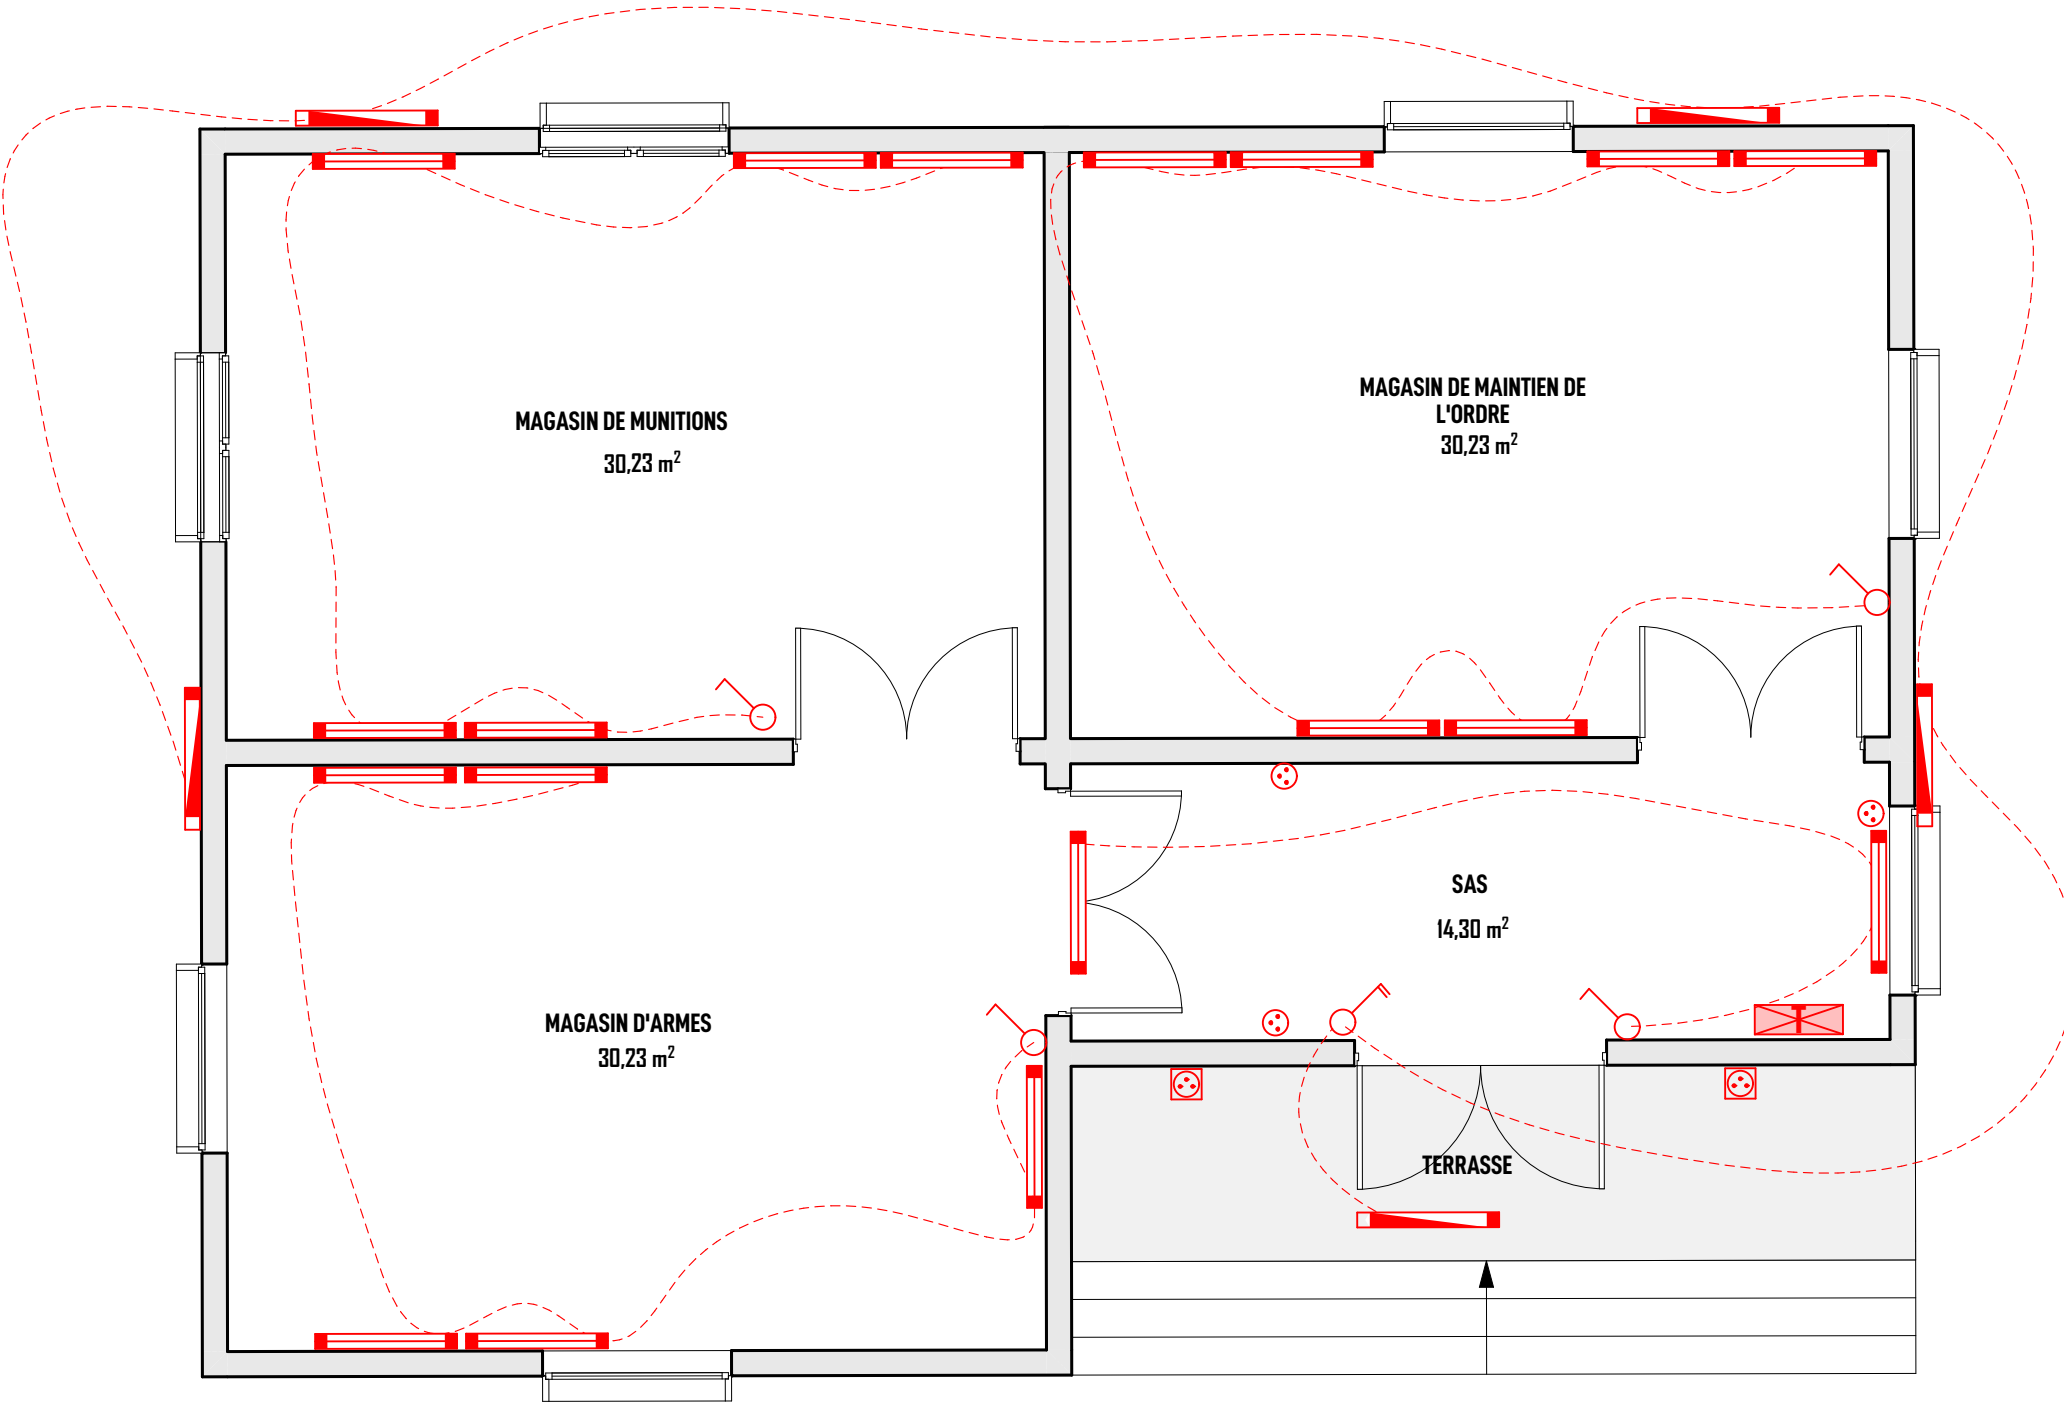


PLAN D'ELECTRICITE

Ouvrage : PROJET DE RENOVATION/EXTENSION DU 35IEME ESCADRON DE LA GENDARMERIE DE TENKODOGO		Maître d'ouvrage: AGENCE BELGE DE DEVELOPPEMENT 417 Avenue Kwame N Krumah OUAGADOUGOU (+226) 25 33 31 54 enabel.be		Architecte Cabinet d'architecture ATELIERS 3 ARCHITECTES		JEAN ANSELME T. SAWADOGO 01 BP 8552 Ouagadougou 01 - BFA 25 43 54 57 - 72 82 52 32 - 76 20 82 80 ateliers3architectes@gmail.com anselme_1er@yahoo.fr		Cachet et Signature du Maître d'Oeuvre
N° de plan: 20	Lieu: REGION DU CENTRE-EST	Phase APD	Echelle : 1:60, 1:100	Format : A3	N° de projet : RE-EN-22	Dessinateur: KLAUS	Date : MARS2023	Révision:




PLAN DE REVETEMENT SOL ET FAUX-PLAFOND

Ouvrage : PROJET DE RENOVATION/EXTENSION DU 35IEME ESCADRON DE LA GENDARMERIE DE TENKODOGO		Maître d'ouvrage: AGENCE BELGE DE DEVELOPPEMENT Enabel 417 Avenue Kwame N Krumah OUAGADOUGOU (+226) 25 33 31 54 enabel.be		Architecte Cabinet d'architecture ATELIERS 3 ARCHITECTES		JEAN ANSELME T. SAWADOGO ARCHITECTE D.E.N.A - MAROC 01 BP 8552 Ouagadougou 01 - BFA 25 43 54 57 - 72 82 52 32 - 76 20 82 80 ateliers3architectes@gmail.com anselme_1er@yahoo.fr		Cachet et Signature du Maître d'Oeuvre
N° de plan: 21	Lieu: REGION DU CENTRE-EST	Phase APD	Echelle : 1:60	Format : A3	N° de projet : RE-EN-22	Dessinateur: KLAUS	Date : MARS2023	Révision:

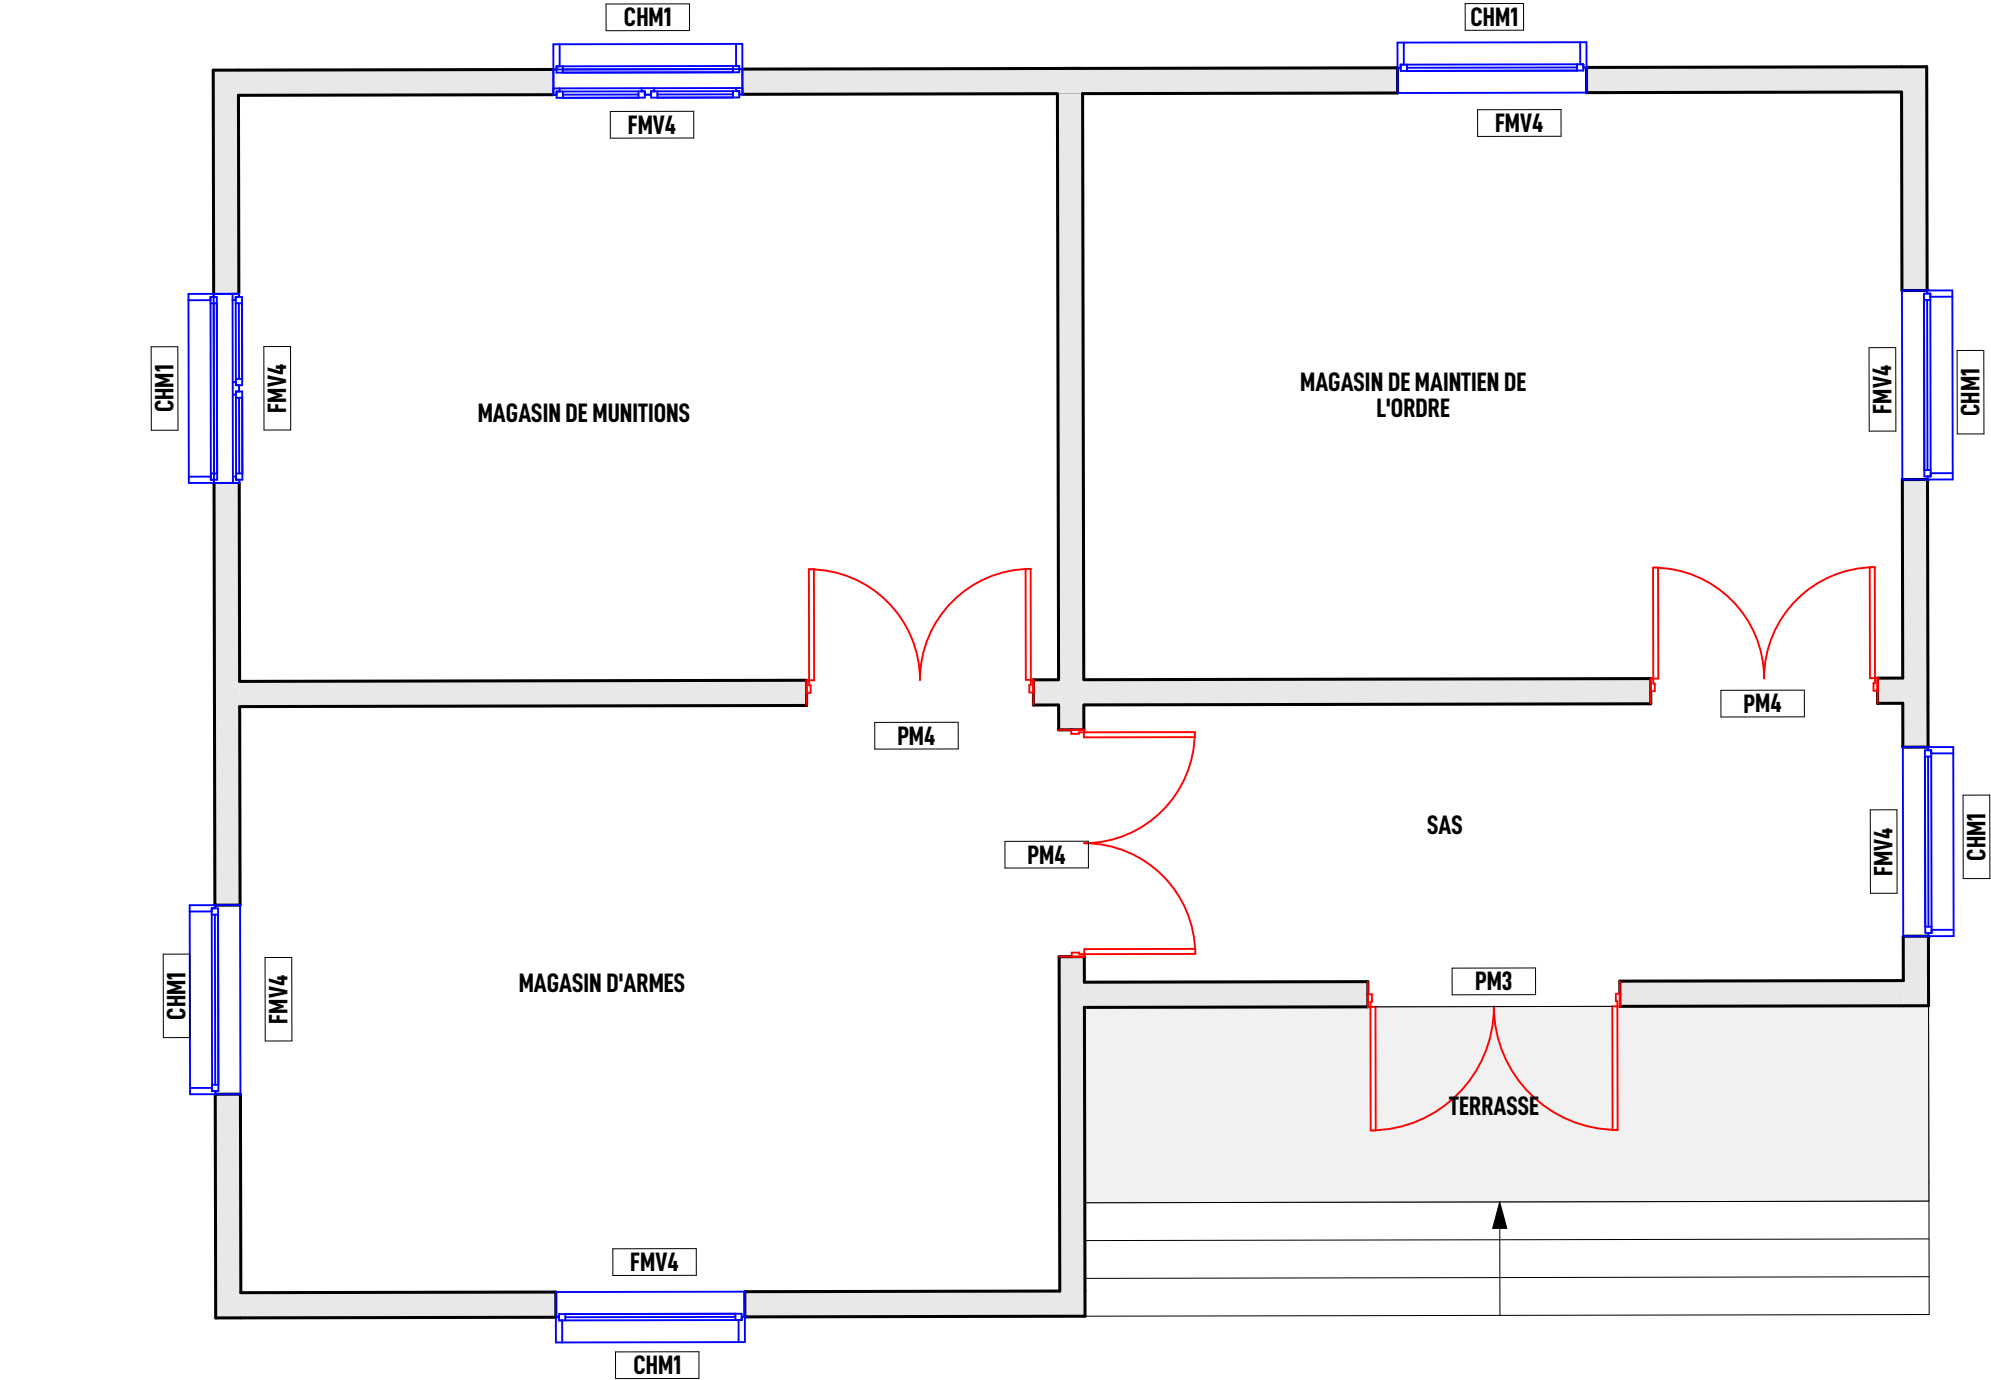


LEGENDE


CHM1	Chassis métallique en persiennes de dimensions 150x60cm allège 200 cm
PM3	Porte métallique de dimensions 200x260cm
PM4	Porte métallique de dimensions 180x260cm
FMV4	Fenêtre métallique vitrée de dimensions 150x60cm

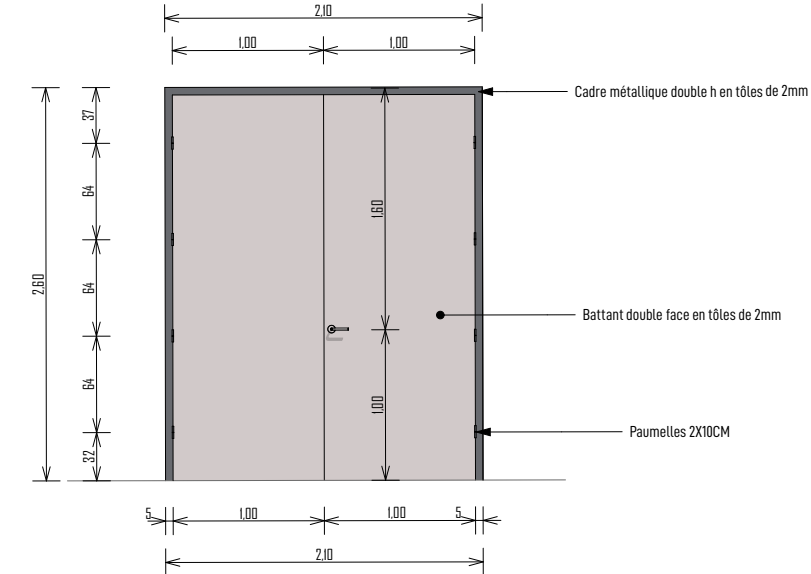

PM3-200x260cm

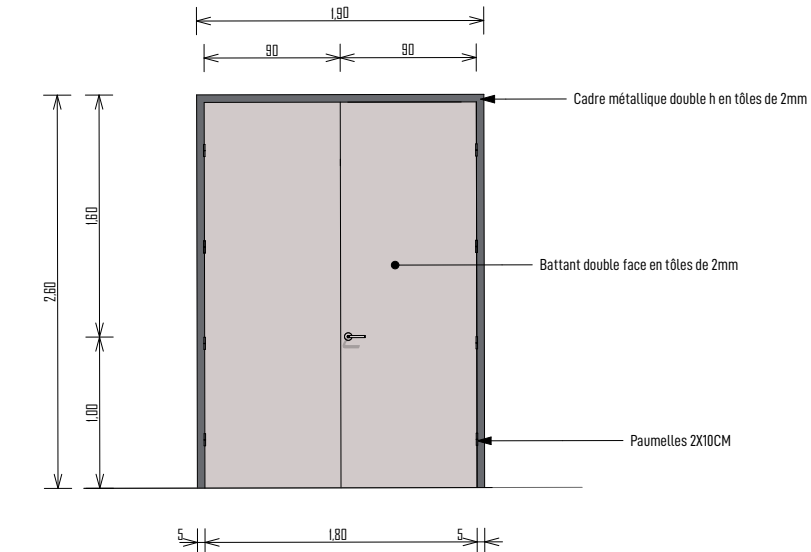

PM4-180x260cm

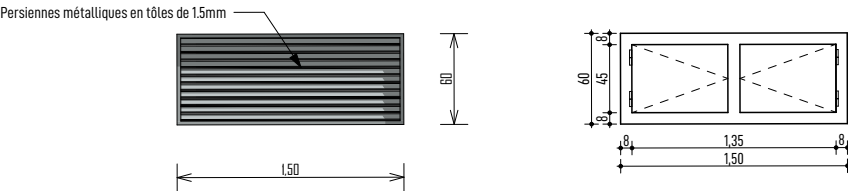


CHM1-150x60cm

FMV4-150x60


PLAN DE REPERAGE MENUISERIE ET DETAILS

Ouvrage : PROJET DE RENOVATION/EXTENSION DU 35IEME ESCADRON DE LA GENDARMERIE DE TENKODOGO		Maître d'ouvrage: AGENCE BELGE DE DEVELOPPEMENT 417 Avenue Kwame N Krumah OUAGADOUGOU (+226) 25 33 31 54 enabel.be		Architecte Cabinet d'architecture  ATELIERS 3 ARCHITECTES		JEAN ANSELME T. SAWADOGO ARCHITECTE D.E.N.A - MAROC		01 BP 8552 Ouagadougou 01 - BFA 25 43 54 57 - 72 82 52 32 - 76 20 82 80 ateliers3architectes@gmail.com anselme_1er@yahoo.fr		Cachet et Signature du Maître d'Oeuvre
N° de plan: 22	Lieu: REGION DU CENTRE-EST	Phase APD	Echelle : 1:60, 1:50, 1:75	Format : A3	N° de projet : RE-EN-22	Dessinateur: KLAUS	Date : MARS2023	Révision:		

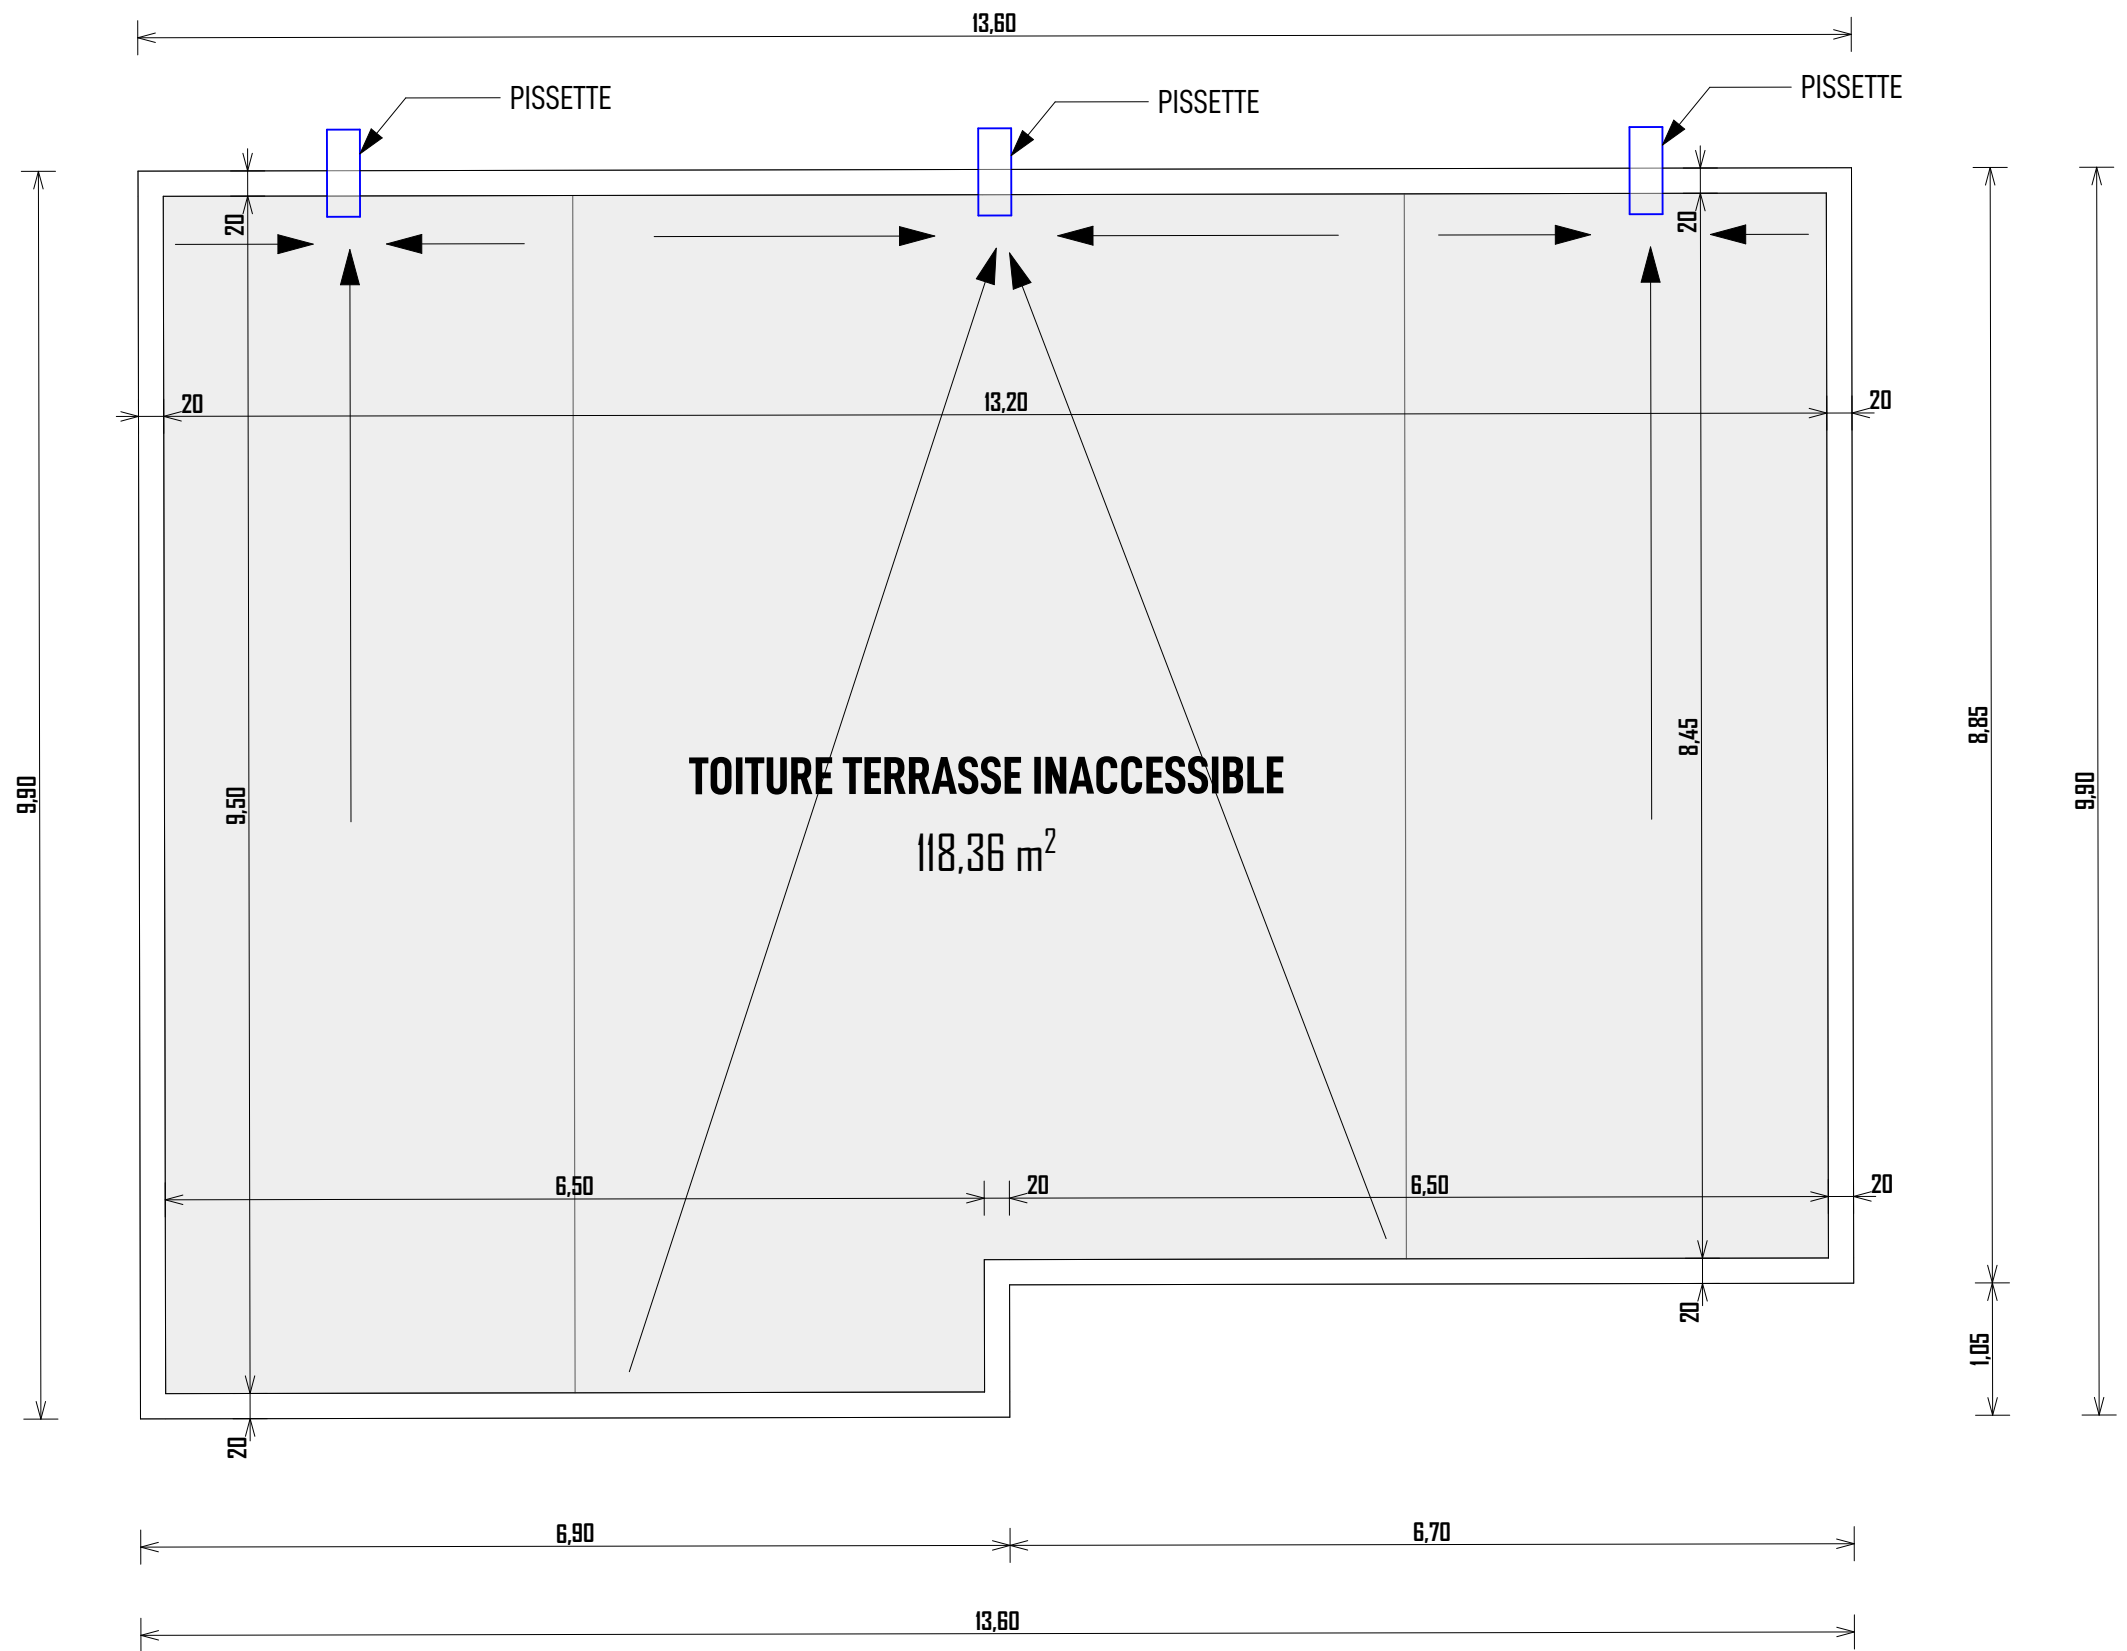

PLAN DE TOITURE

Ouvrage : PROJET DE RENOVATION/EXTENSION DU 35IEME ESCADRON DE LA GENDARMERIE DE TENKODOGO		Maître d'ouvrage: AGENCE BELGE DE DEVELOPPEMENT 417 Avenue Kwame N Krumah OUAGADOUGOU (+226) 25 33 31 54 enabel.be		Architecte Cabinet d'architecture  ATELIERS 3 ARCHITECTES		JEAN ANSELME T. SAWADOGO 01 BP 8552 Ouagadougou 01 - BFA 25 43 54 57 - 72 82 52 32 - 76 20 82 80 ateliers3architectes@gmail.com anselme_1er@yahoo.fr		Cachet et Signature du Maître d'Oeuvre
N° de plan: 23	Lieu: REGION DU CENTRE-EST	Phase APD	Echelle : 1:60	Format : A3	N° de projet : RE-EN-22	Dessinateur: KLAUS	Date : MARS2023	Révision:

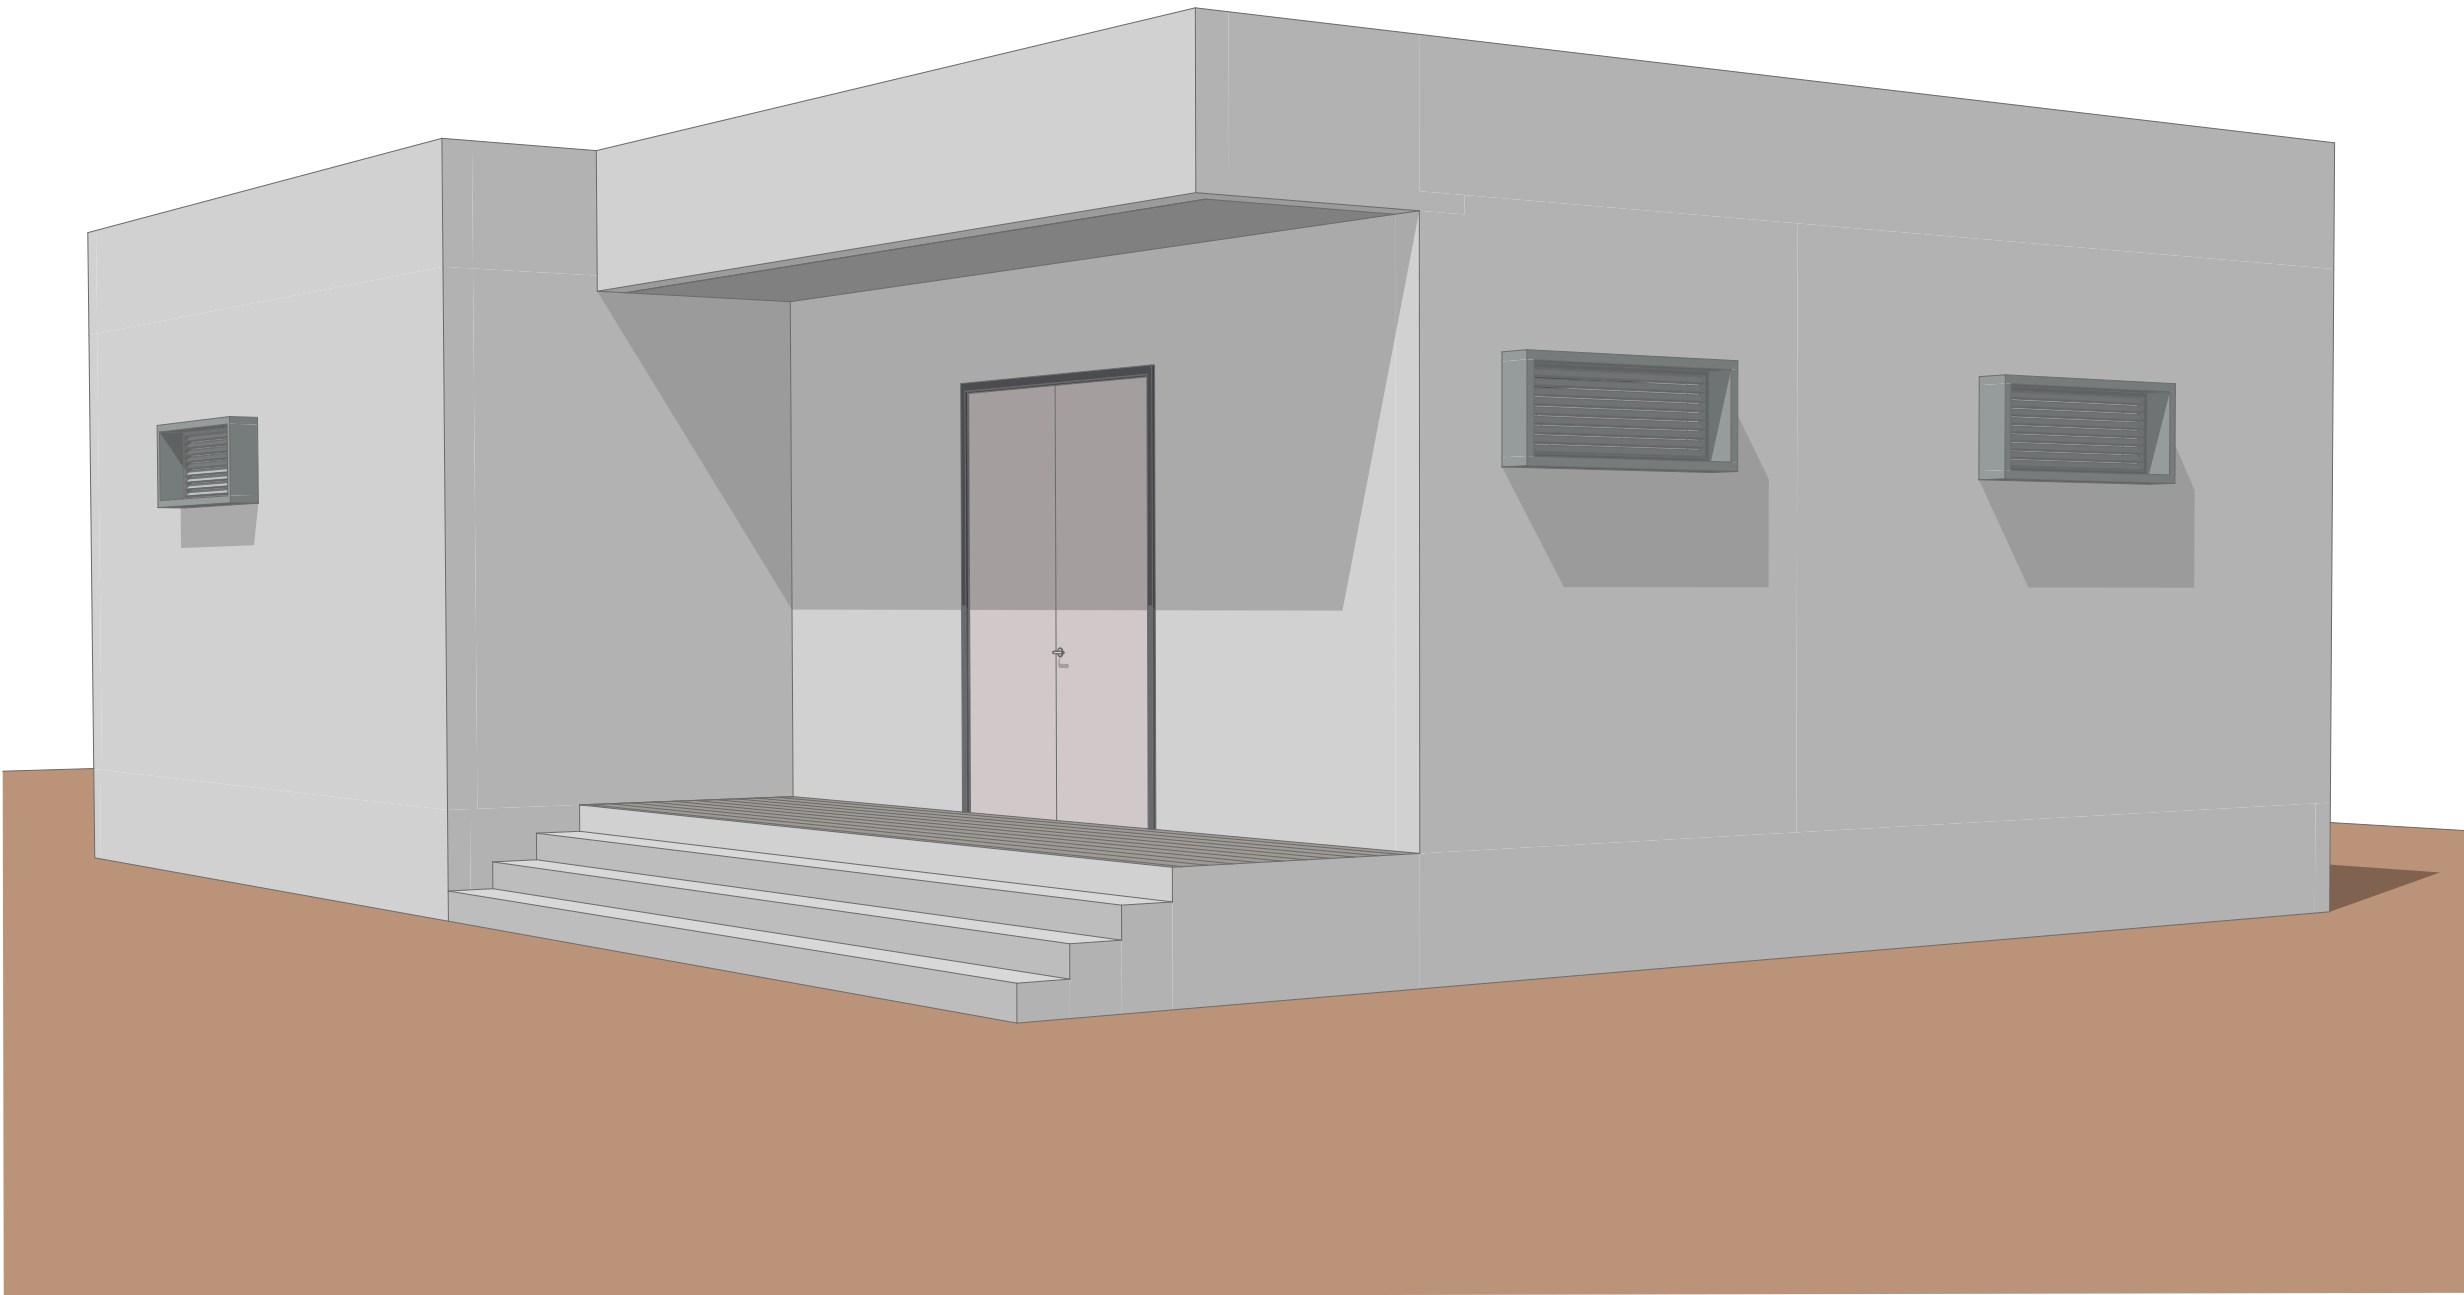

CROQUIS 3D MAGASIN

Ouvrage : PROJET DE RENOVATION/EXTENSION DU 35IEME ESCADRON DE LA GENDARMERIE DE TENKODOGO		Maître d'ouvrage: AGENCE BELGE DE DEVELOPPEMENT 417 Avenue Kwame N Krumah OUAGADOUGOU (+226) 25 33 31 54 enabel.be		Architecte Cabinet d'architecture  ATELIERS 3 ARCHITECTES		JEAN ANSELME T. SAWADOGO ARCHITECTE D.E.N.A - MAROC		01 BP 8552 Ouagadougou 01 - BFA 25 43 54 57 - 72 82 52 32 - 76 20 82 80 ateliers3architectes@gmail.com anselme_1er@yahoo.fr		Cachet et Signature du Maître d'Oeuvre
N° de plan: 24	Lieu: REGION DU CENTRE-EST	Phase APD	Echelle : 1:48,91	Format : A3	N° de projet : RE-EN-22	Dessinateur: KLAUS	Date : MARS2023	Révision:		