

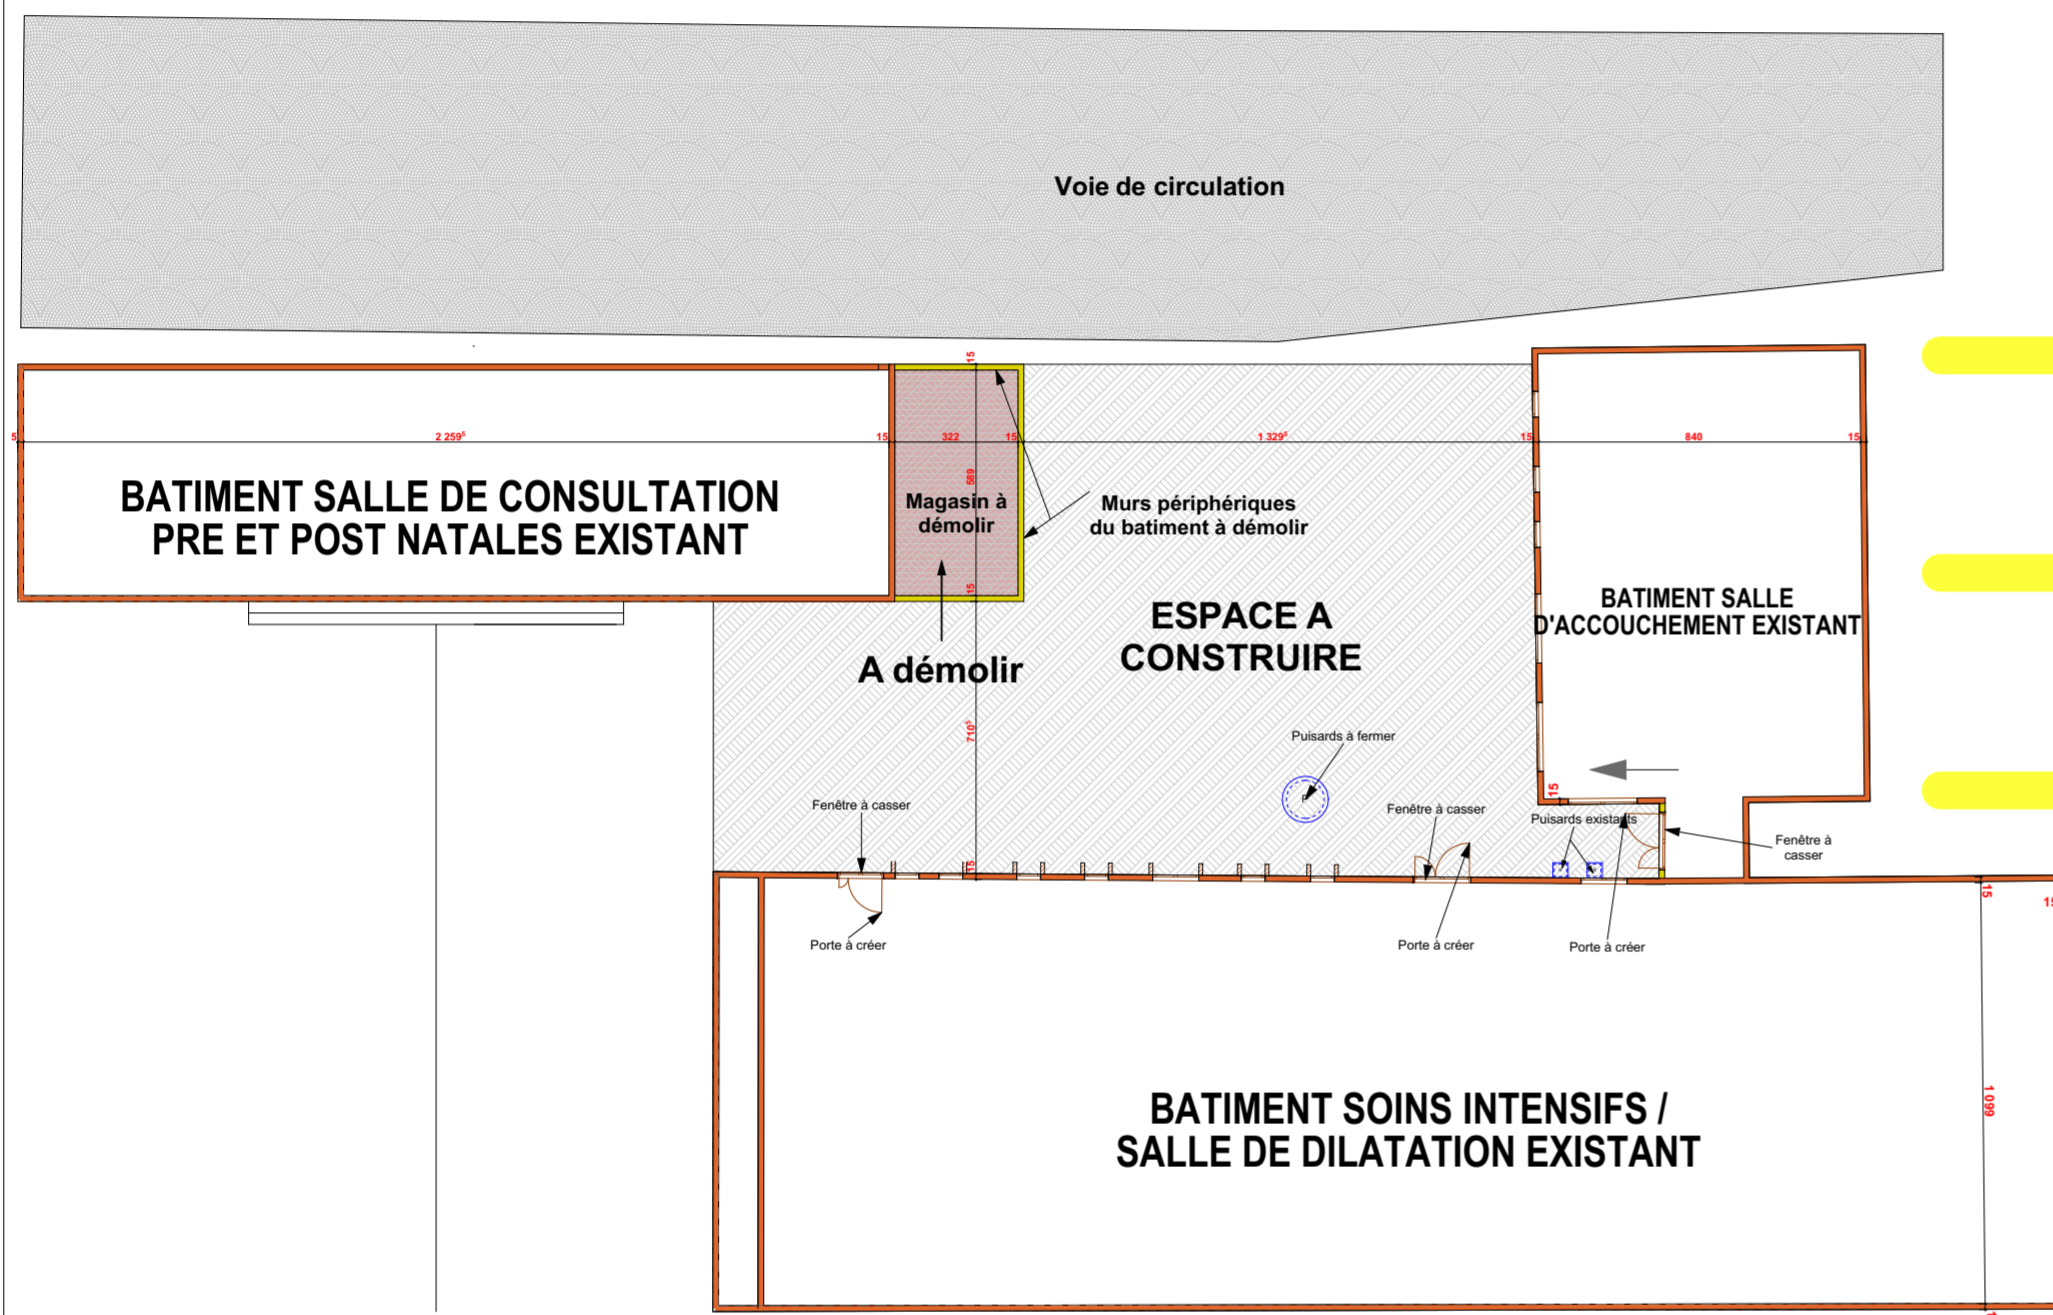


PROJET DE CONSTRUCTION D'UN BLOC OPERATOIRE POUR L'HOPITAL DE ZONE D'ABOMEY- CALAVI

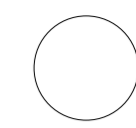

VUE EN PLAN ETAT DES LIEUX

Echelle: 1/100

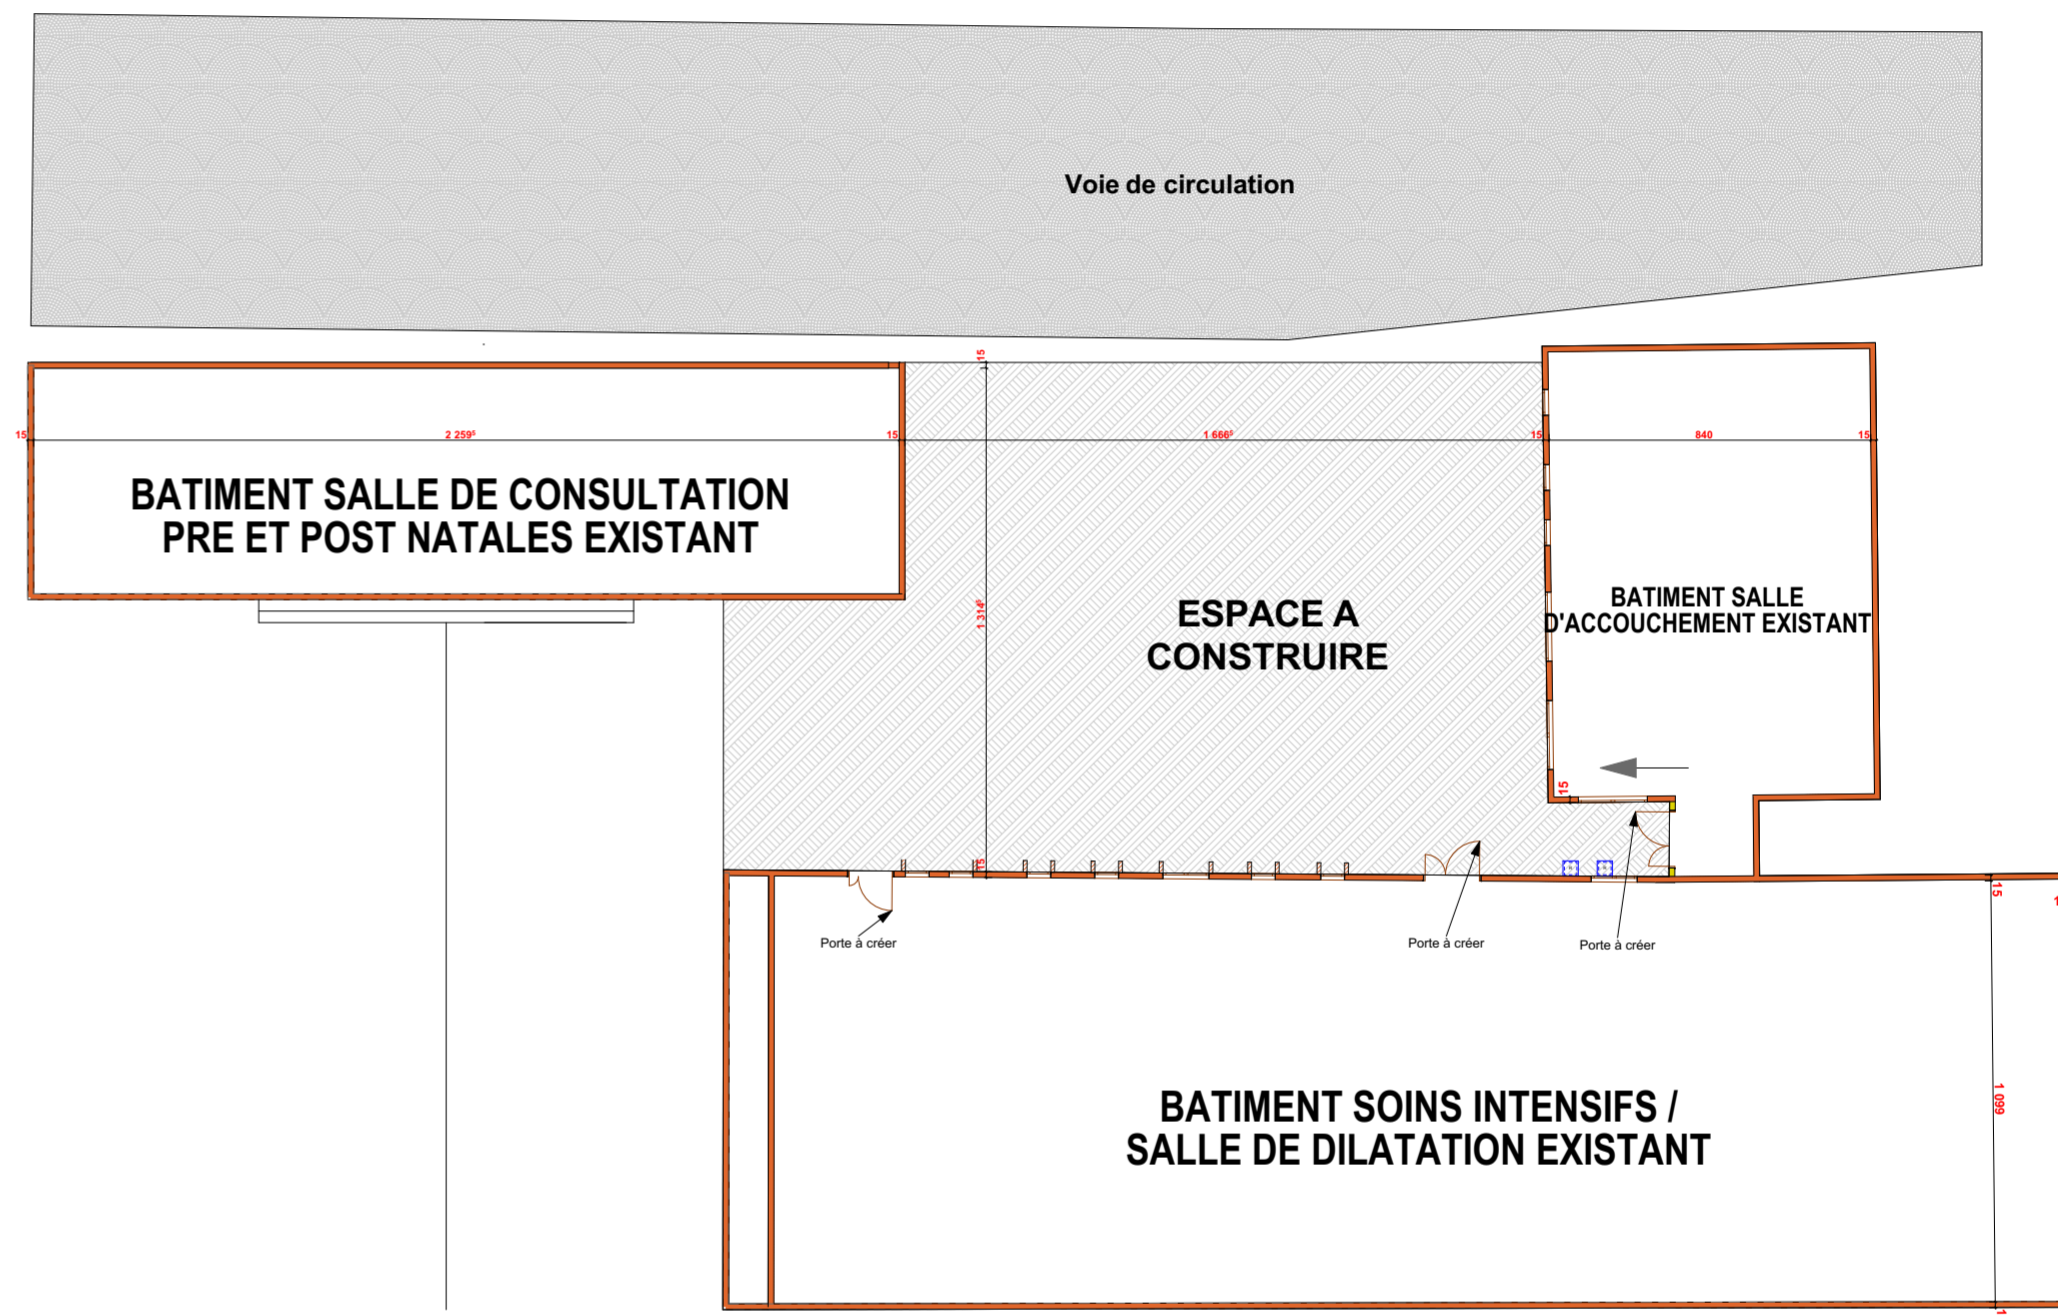

VUE EN PLAN ETAT DES LIEUX MODIFIER

Echelle: 1/100

REPUBLIQUE DU BENIN MINISTRE DE LA SANTE		
PROJET DE CONSTRUCTION D'UN BLOC OPERATOIRE POUR L'HOPITAL DE ZONE D'ABOMEY- CALAVI		
MAITRE D'OUVRAGE:	ENABEL	
MAITRE D'OEUVRE:	CABINET NOUVELLE VISION SARL	
FINANCEMENT:	MINISTRE DE LA SANTE	
DOSSIER D'EXECUTION Plan Etat des lieux modifier		ECHELLE: 1/100 DATE: Décembre 2021
Nouvelle Vision <small>ARCHITECTURE-AMENAGEMENT-INGENIERIE DES BTP 05 BP 1000 TEL: 21-23-89-04 / Fax: 21-23-81-12</small>		MODIFICATIONS DATES
Architectes:	François AMOUSSOU Jacques TEMKEUK Esmeraldo TOKPE	
Architecte stagiaire:	Esmeraldo TOKPE	
Ingénieur Génie civil:	Saturnin GNANWE	
Collaborateur d'architecte:	Néhémie KPAKO (Projecteurs)	
LOTS TECHNIQUES		
GENIE ENERGETIQUE /CFA:	Lucien K. AMOUSSOU Rodrigue DOTONOU	
PLOMBERIE:	Camille ALZO	