


# PROJET DE CONSTRUCTION D'UN BLOC OPERATOIRE POUR L'HOPITAL DE ZONE D'ABOMEY- CALAVI

A05

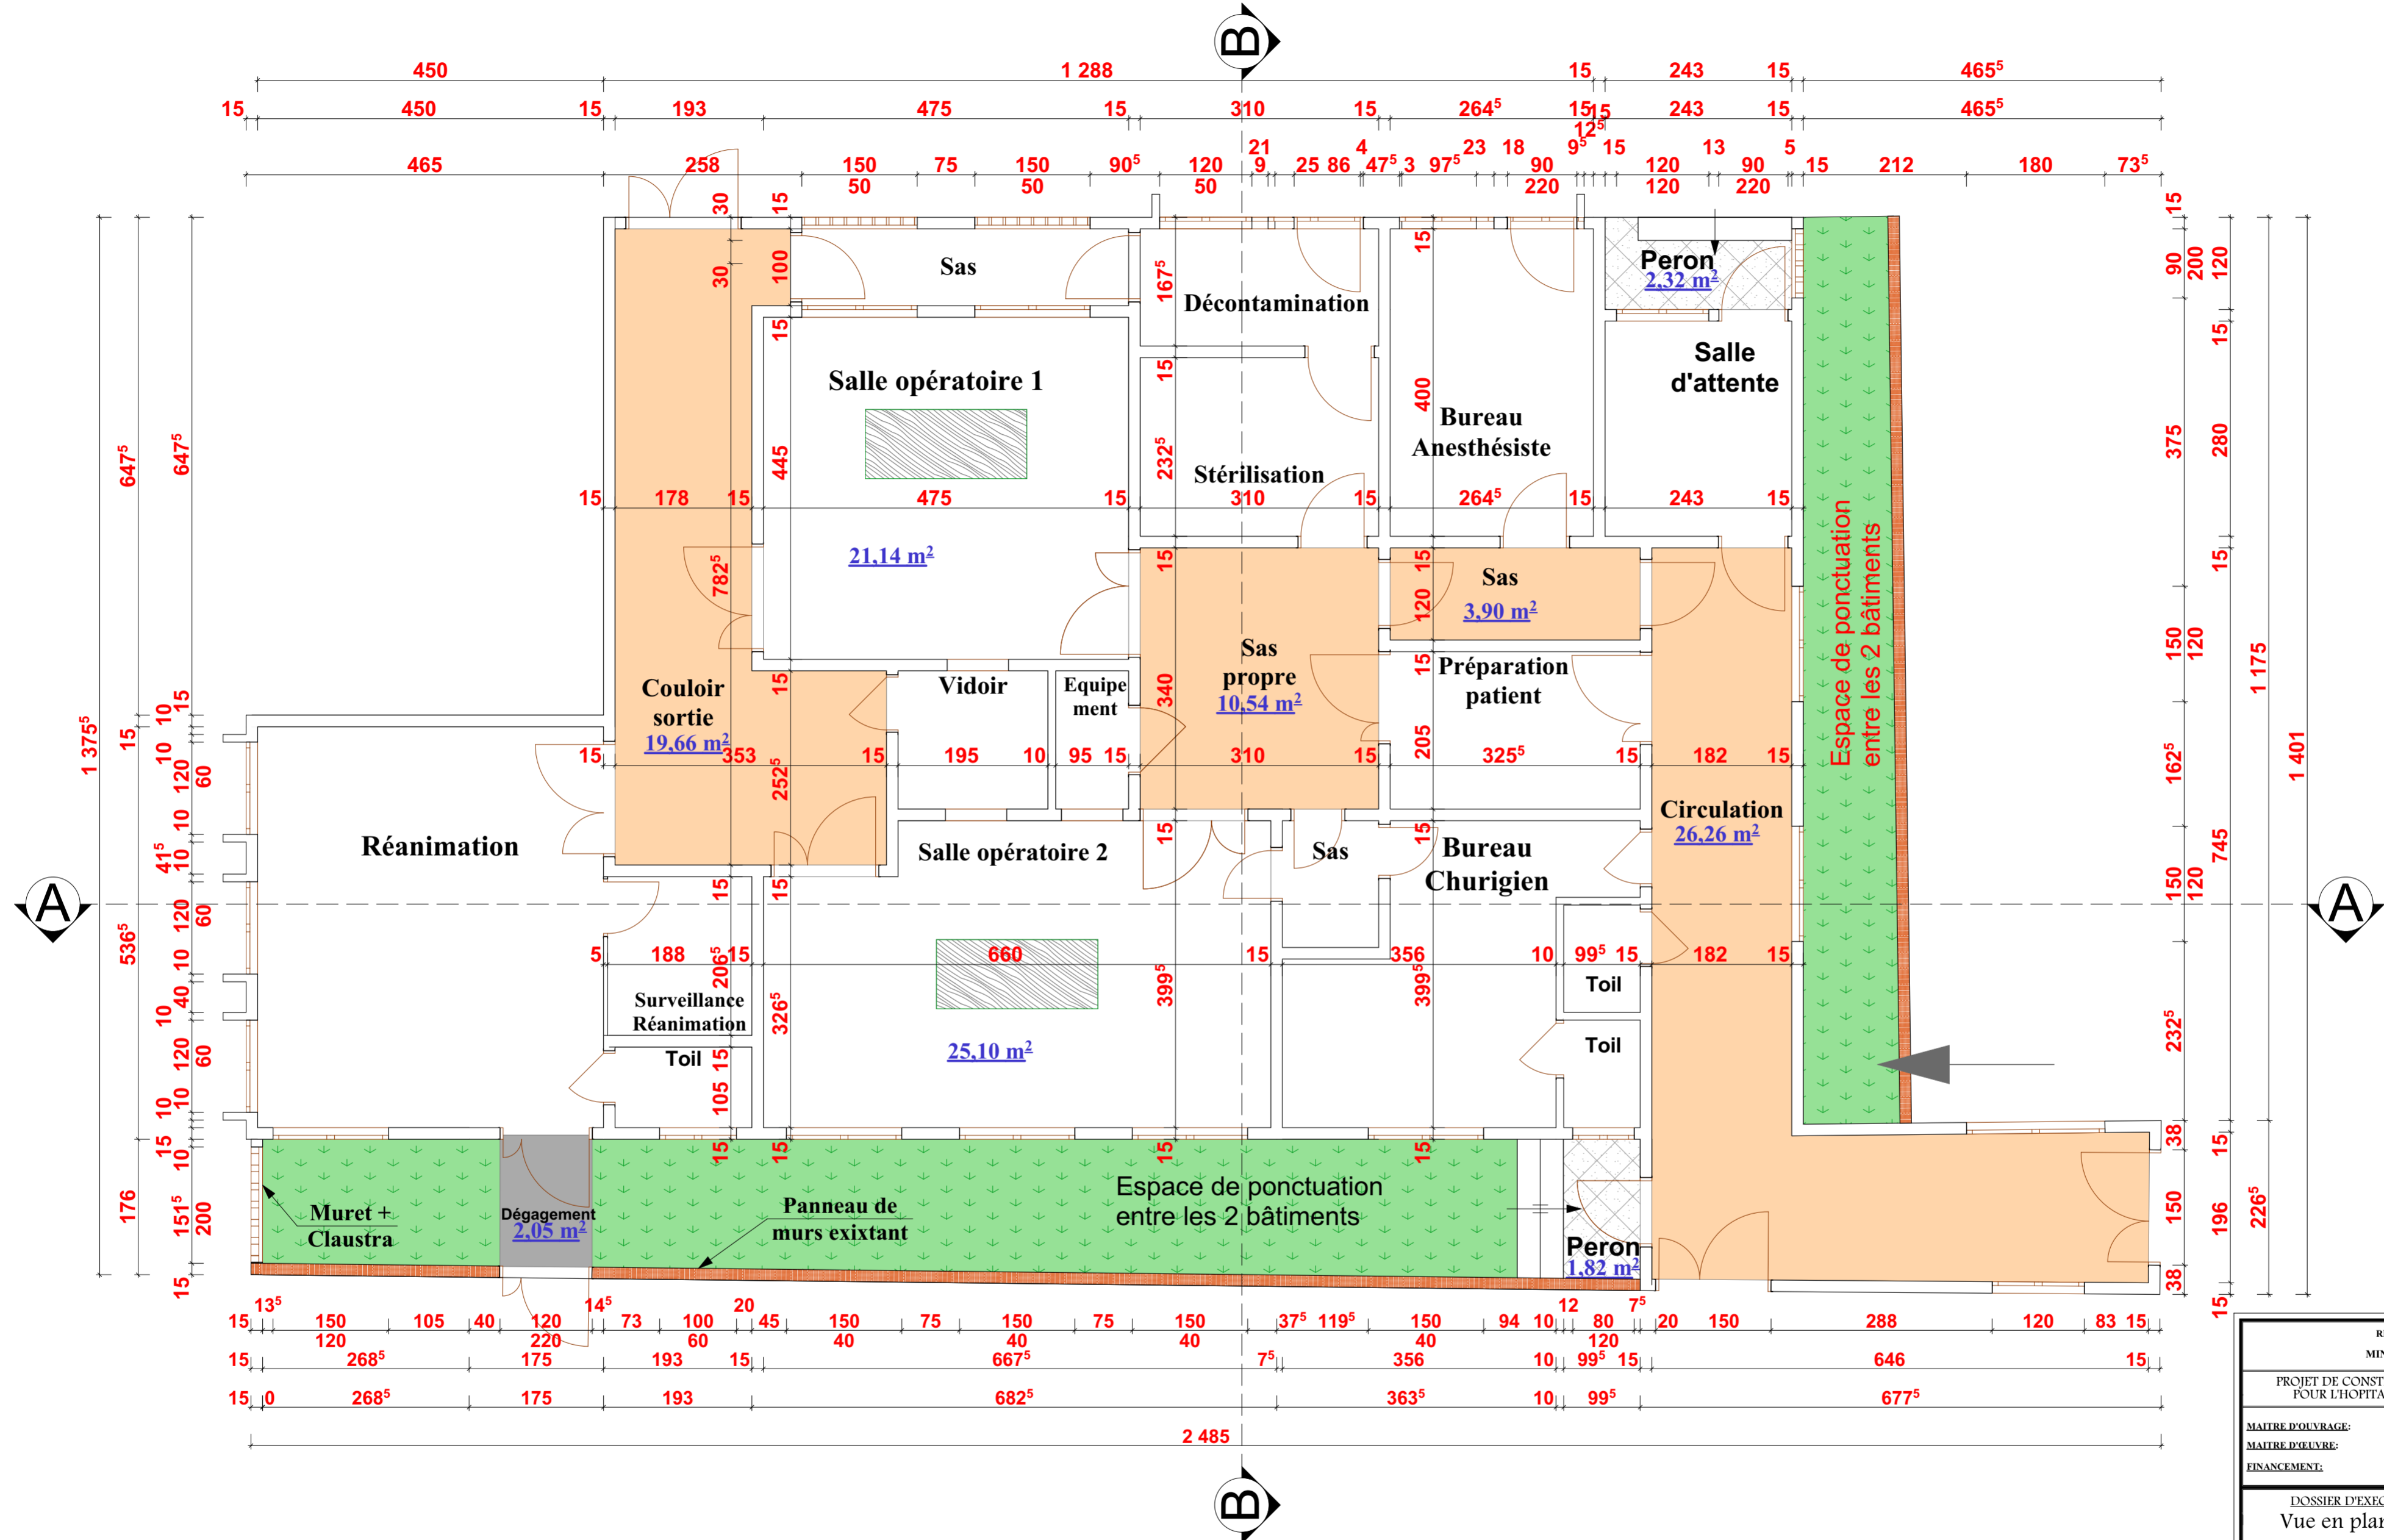

REPUBLIQUE DU BENIN MINISTRE DE LA SANTE PROJET DE CONSTRUCTION D'UN BLOC OPERATOIRE POUR L'HOPITAL DE ZONE D'ABOMEY- CALAVI		
MAITRE D'OUVRAGE: MAITRE D'OUVRE: FINANCEMENT:	ENABEL CABINET NOUVELLE VISION SARL MINISTRE DE LA SANTE	
DOSSIER D'EXECUTION Vue en plan coté	ECHELLE: 1/50 DATE: Décembre 2021	N° A05
Nouvelle Vision ARCHITECTURE-AMENAGEMENT-INGENIERIE DES BTP 05 BP 1500 TEL: 21-23-89-04 / Fax: 21-23-81-12	MODIFICATIONS DATES	
Architectes: Françoise AMOUSSOU Jacques TEMKEUK Architecte stagiaire: Esmeraldo TOKPE Ingénieur Génie civil: Saturnin GNANWE Collaborateur d'architecte: Néhémie KPAKO (Projecteurs)		
LOTS TECHNIQUES GENIE ENERGETIQUE /CFA: Lucien K. AMOUSSOU Rodrigue DOTONOU PLOMBERIE: Camille ALZO		