

**PROJET DE REHABILITATION D'UNE UNITE
DE PRODUCTION DE JUS D'ANANA GKZ A ABOMEY-CALAVI**

<u>Maître d'œuvre</u>	<u>Maître d'Ouvrage</u>
 ARCHI CONSEILS Tél: 94 04 32 31	DEFIA

CHAINE DE VALEUR DE JUS D'ANANAS

Type de production : Artisanale



Légende

1 — Lavage au savon
2 — Rinçage
3 — Lavage au javel
4 — Rinçage

Surface totale:
166,13m²

Maître d'œuvre ARCHI CONSEILS  Tél: 94 04 32 31	Maître d'Ouvrage DEFIA	PROJET DE REHABILITATIOND'UNE UNITE DE PRODUCTION DE JUS D'ANANAS GKZ A ABOMEY-CALAVI	DATE	Mars 2023
		PLAN AMENAGE REZ DE CHAUSSEE	ECHELLE	1 / 100
			FORMAT	A3


Type de production : Artisanale



Maître d'œuvre	Maître d'Ouvrage		DATE	Mars 2023
 ARCHI CONSEILS Tél: 94 04 32 31	DEFIA	PROJET DE REHABILITATION D'UNE UNITE DE PRODUCTION DE JUS D'ANANAS GKZ A ABOMEY-CALAVI	ECHELLE	1 / 100
		PLAN COTE REZ DE CHAUSSEE	FORMAT	A3

CHAINE DE VALEUR DE JUS D'ANANAS

Type de production : Artisanale

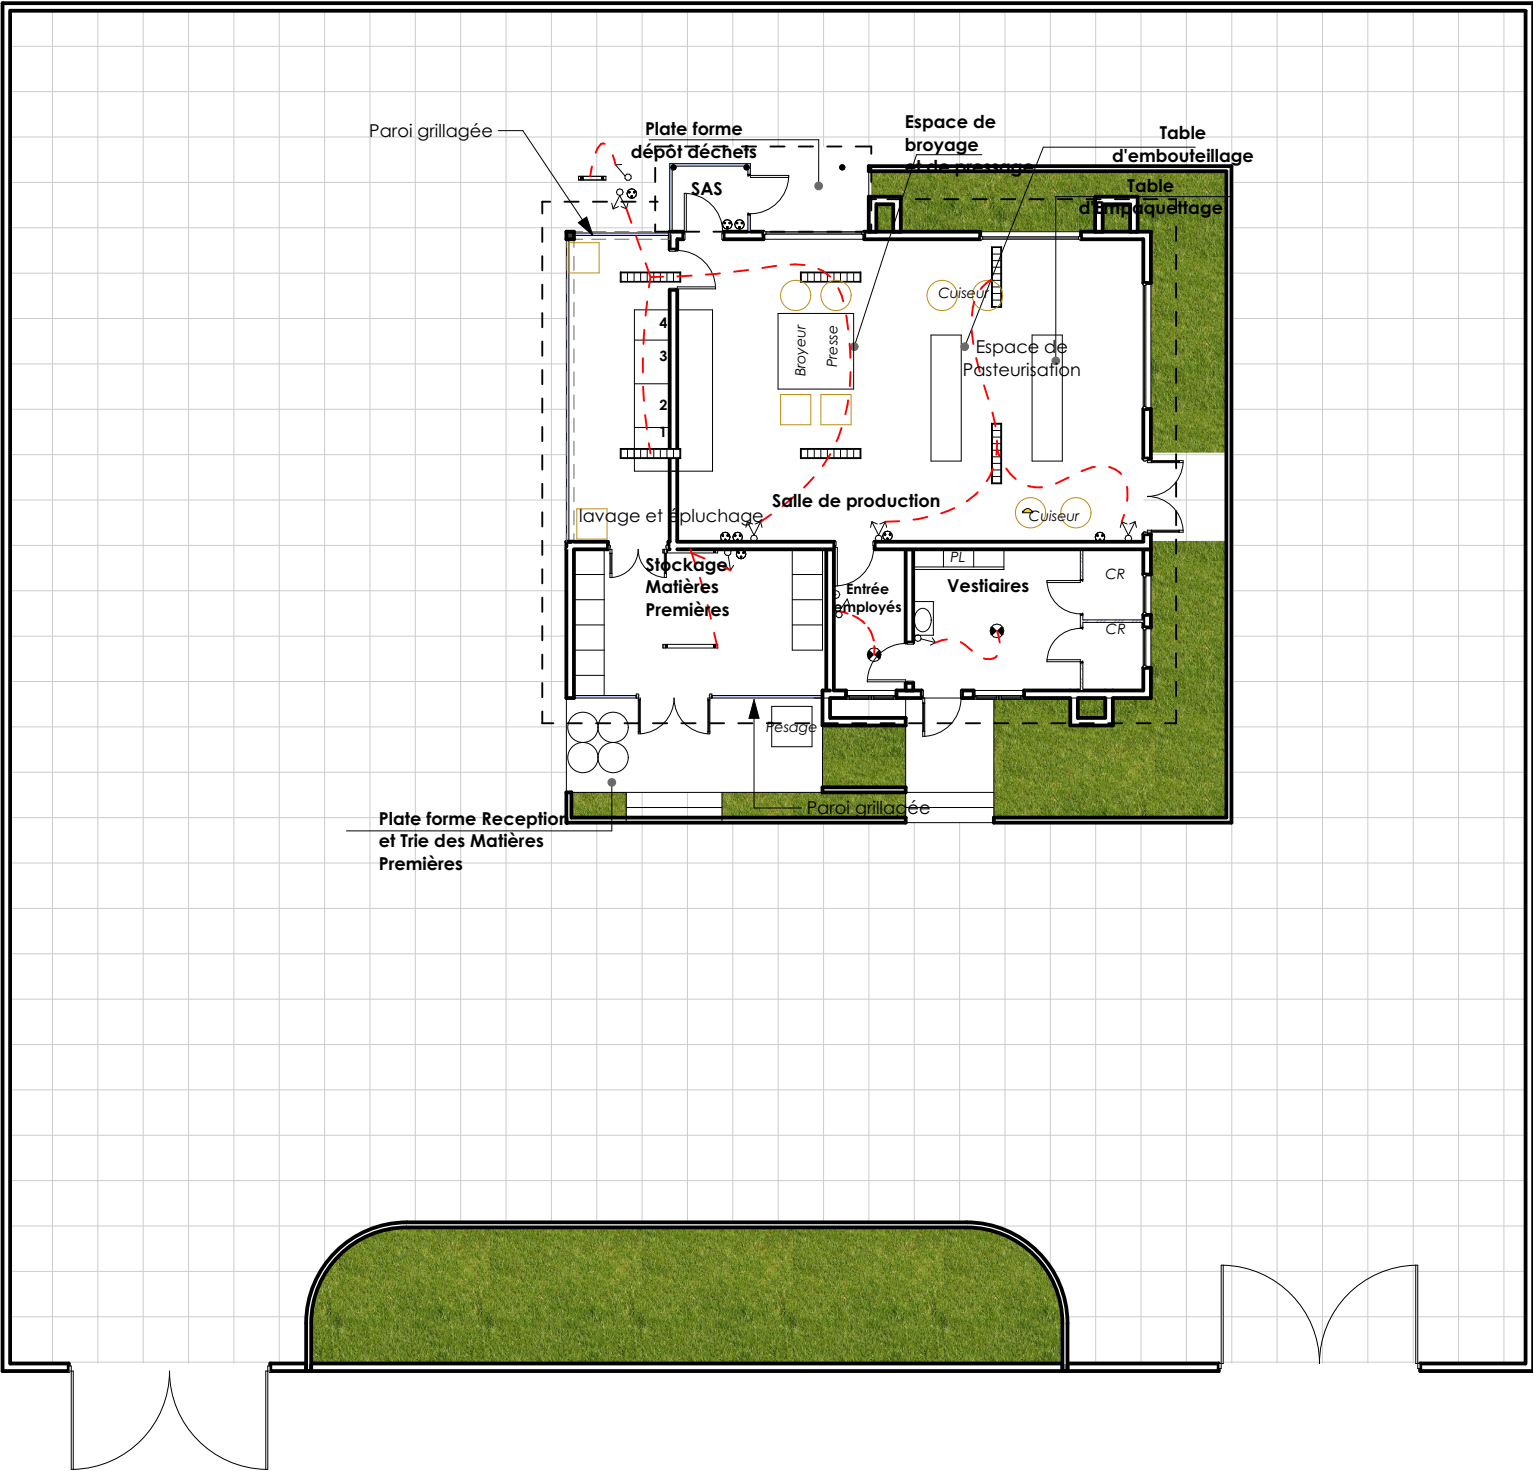

Légende


- 1 — Lavage au savon
 - 2 — Rinçage
 - 3 — Lavage au Javel
 - 4 — Rinçage
- Surface totale: 166,13m²

LEGENDE

- Lustre
- Prise courant 2+T étanche
- Prise courant 2+T haute
- Prise courant 2+T étanche haute
- Prise courant 2+T
- Prise informatique
- Dismatique
- Prise télévision
- Prise téléphone
- Interrupteur simple allumage
- Interrupteur va et vient
- Interrupteur double allumage
- Interrupteur double va et vient
- Bouton poussoir
- Applique murale
- Applique murale étanche
- Applique murale étanche basse
- Plafonnier
- Veilleuse
- Dalle LES 60x60
- Réglette fluorescente 0.60m
- Réglette fluorescente de 1.20m
- Fil électrique
- Evaporateur Split
- Lampe spot
- Brasseur d'air
- Rhéostat
- Coffret
- Chauffe eau
- Borne jardin
- Sonnerie
- Hotte aspirante
- Lampe suspendue
- Lampe murale

CHAINE DE VALEUR DE JUS D'ANANAS

Type de production : Artisanale

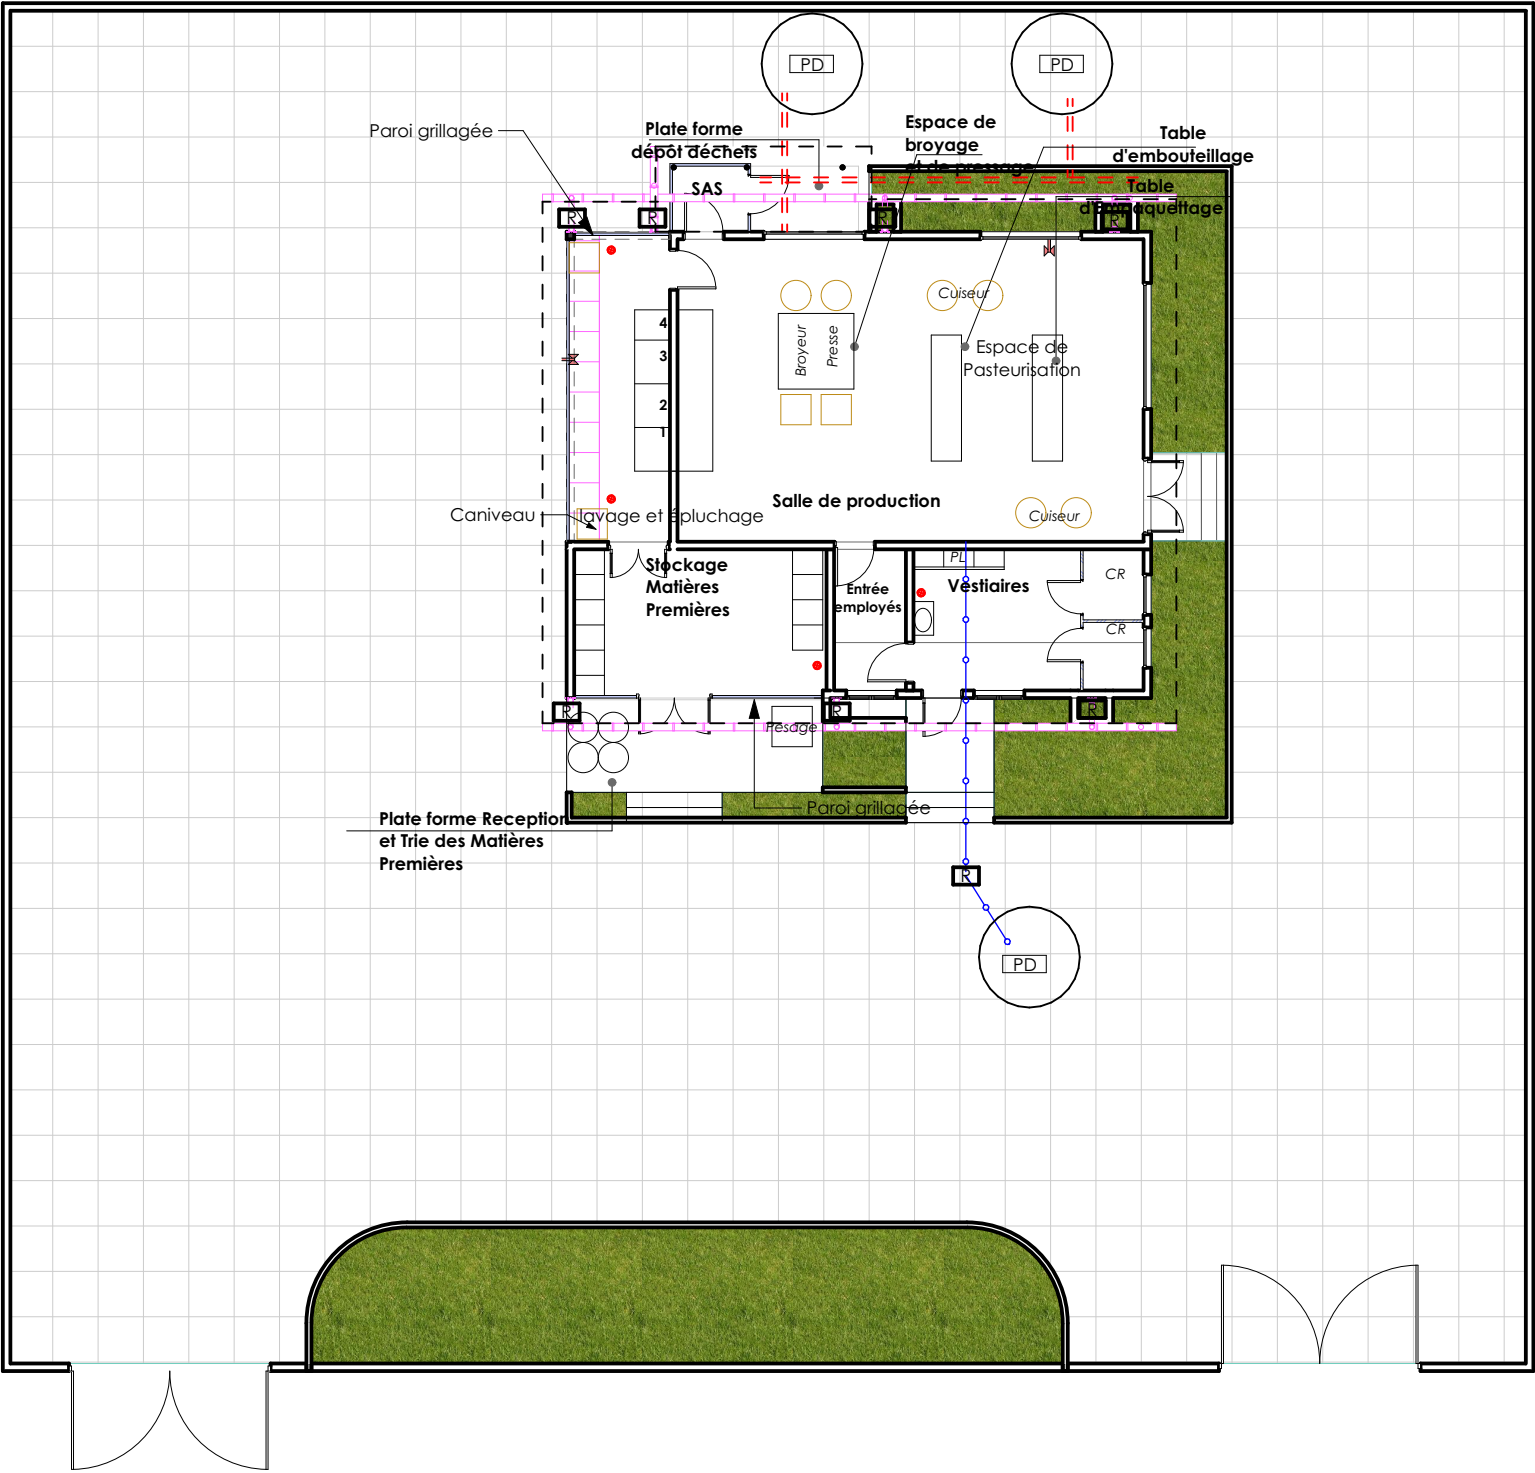

Légende


- 1 — Lavage au savon
- 2 — Rinçage
- 3 — Lavage au javel
- 4 — Rinçage

Surface totale:
166,13m²

LEGENDE

- PVC 75 Pour évacuation eaux usée
- PVC 100 Pour évacuation eaux vannes
- PVC 100 Pour évacuation eaux pluviales
- Siphon
- Regard de visite
- Puisard
- Robinet sous pression
- Goutière

Maître d'œuvre ARCHI CONSEILS Tél: 94 04 32 31 archi CONSEILS	Maître d'Ouvrage DEFIA	PROJET DE REHABILITATION D'UNE UNITE DE PRODUCTION DE JUS D'ANANAS GKZ A ABOMEY-CALAVI		DATE	Mars 2023
		PLAN DE PLOMBERIE REZ DE CHAUSSEE		ECHELLE	1 / 100
				FORMAT	A3

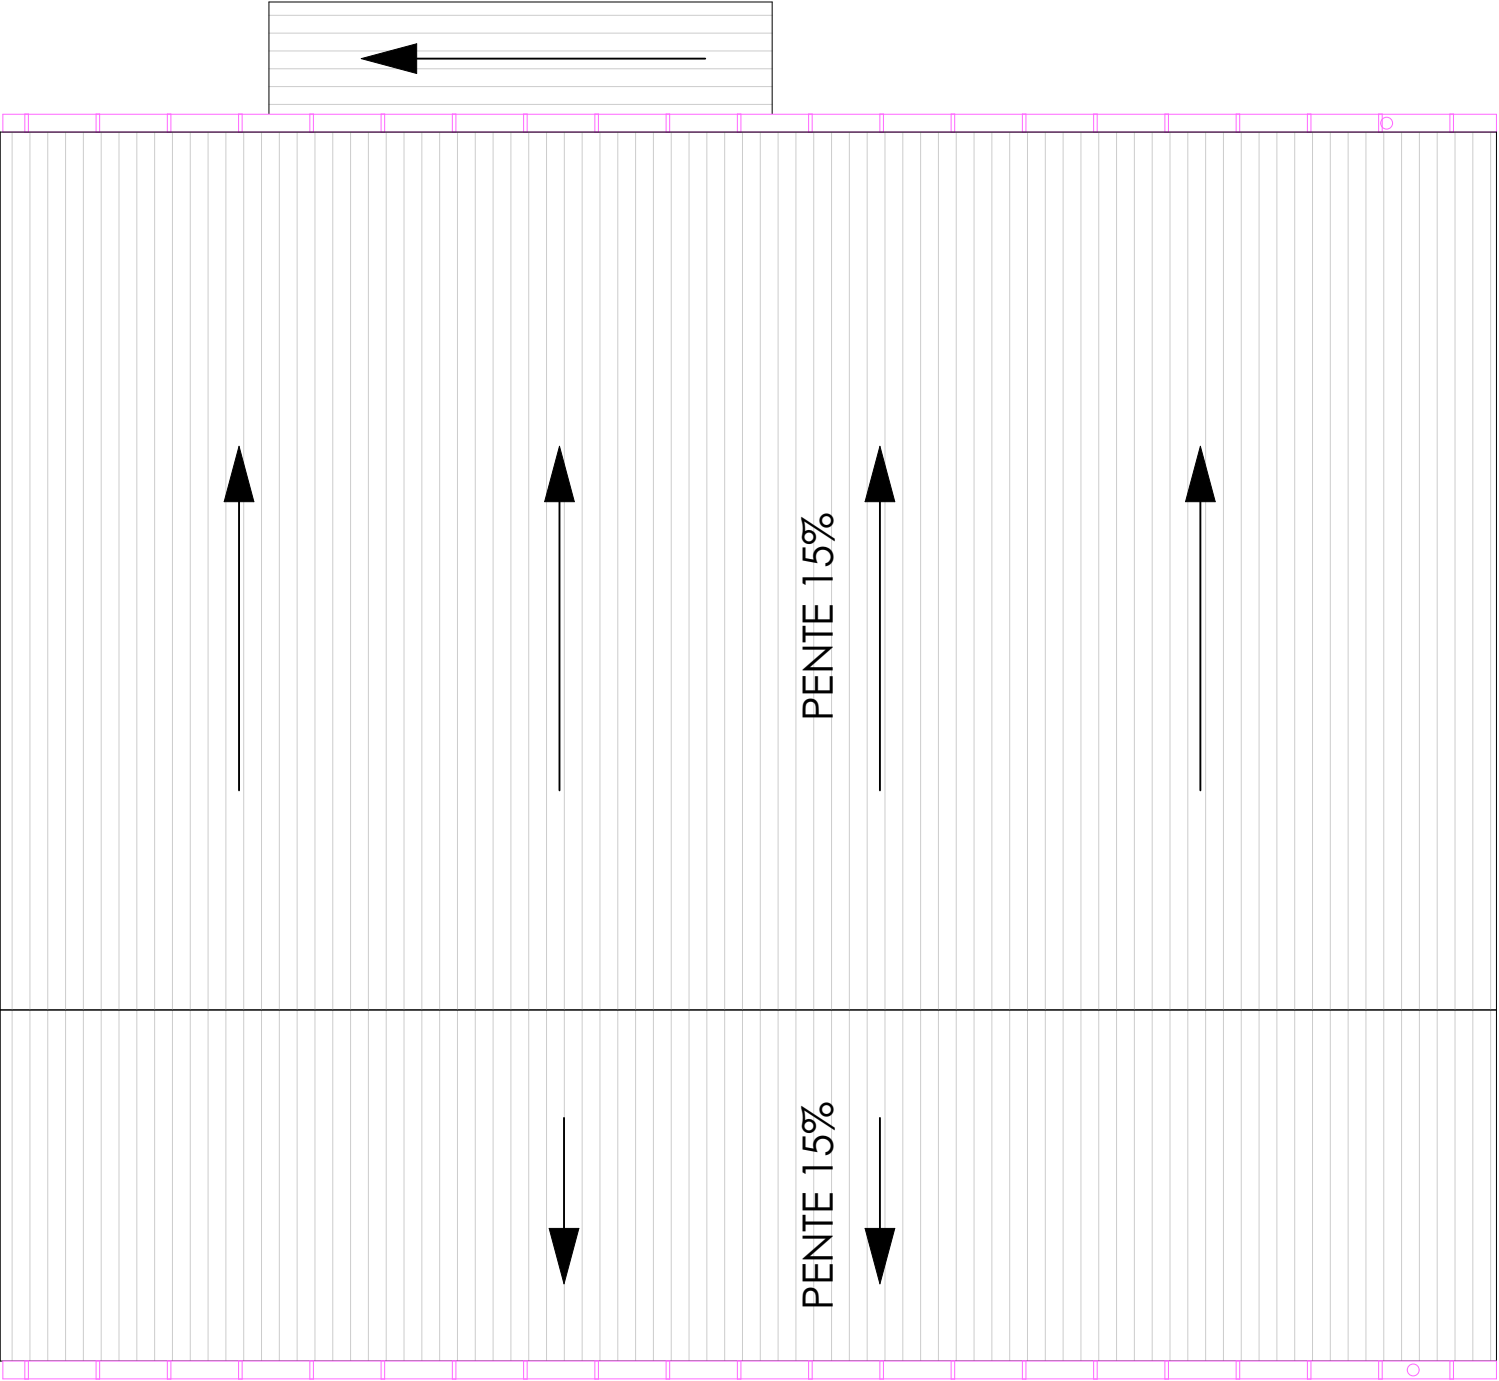

Maître d'œuvre		Maître d'Ouvrage	PROJET DE REHABILITATIOND'UNE UNITE DE PRODUCTION DE JUS D'ANANAS GKZ A ABOMEY-CALAVI	DATE	Mars 2023
 ARCHI CONSEILS Tél: 94 04 32 31	DEFIA	PLAN DE TOITURE		ECHELLE	1 / 100
				FORMAT	A3

CHAINE DE VALEUR DE JUS D'ANANAS

Type de production : Artisanale



Légende


- 1 — Lavage au savon
- 2 — Rinçage
- 3 — Lavage au javel
- 4 — Rinçage

Surface totale:
166,13m²


Légende

- PAM:** Porte en alu mélaminé
- PFG:** Porte en fer grillagé
- PM:** Porte métallique
- FAM:** Fenêtre en alu mélaminé

Maître d'œuvre ARCHI CONSEILS Tél: 94 04 32 31 archi CONSEILS	Maître d'Ouvrage DEFIA	PROJET DE REHABILITATIOND'UNE UNITE DE PRODUCTION DE JUS D'ANANAS GKZ A ABOMEY-CALAVI		DATE	Mars 2023
		PLAN DE MENUISERIE REZ DE CHAUSSEE		ECHELLE	1 / 100
				FORMAT	A3

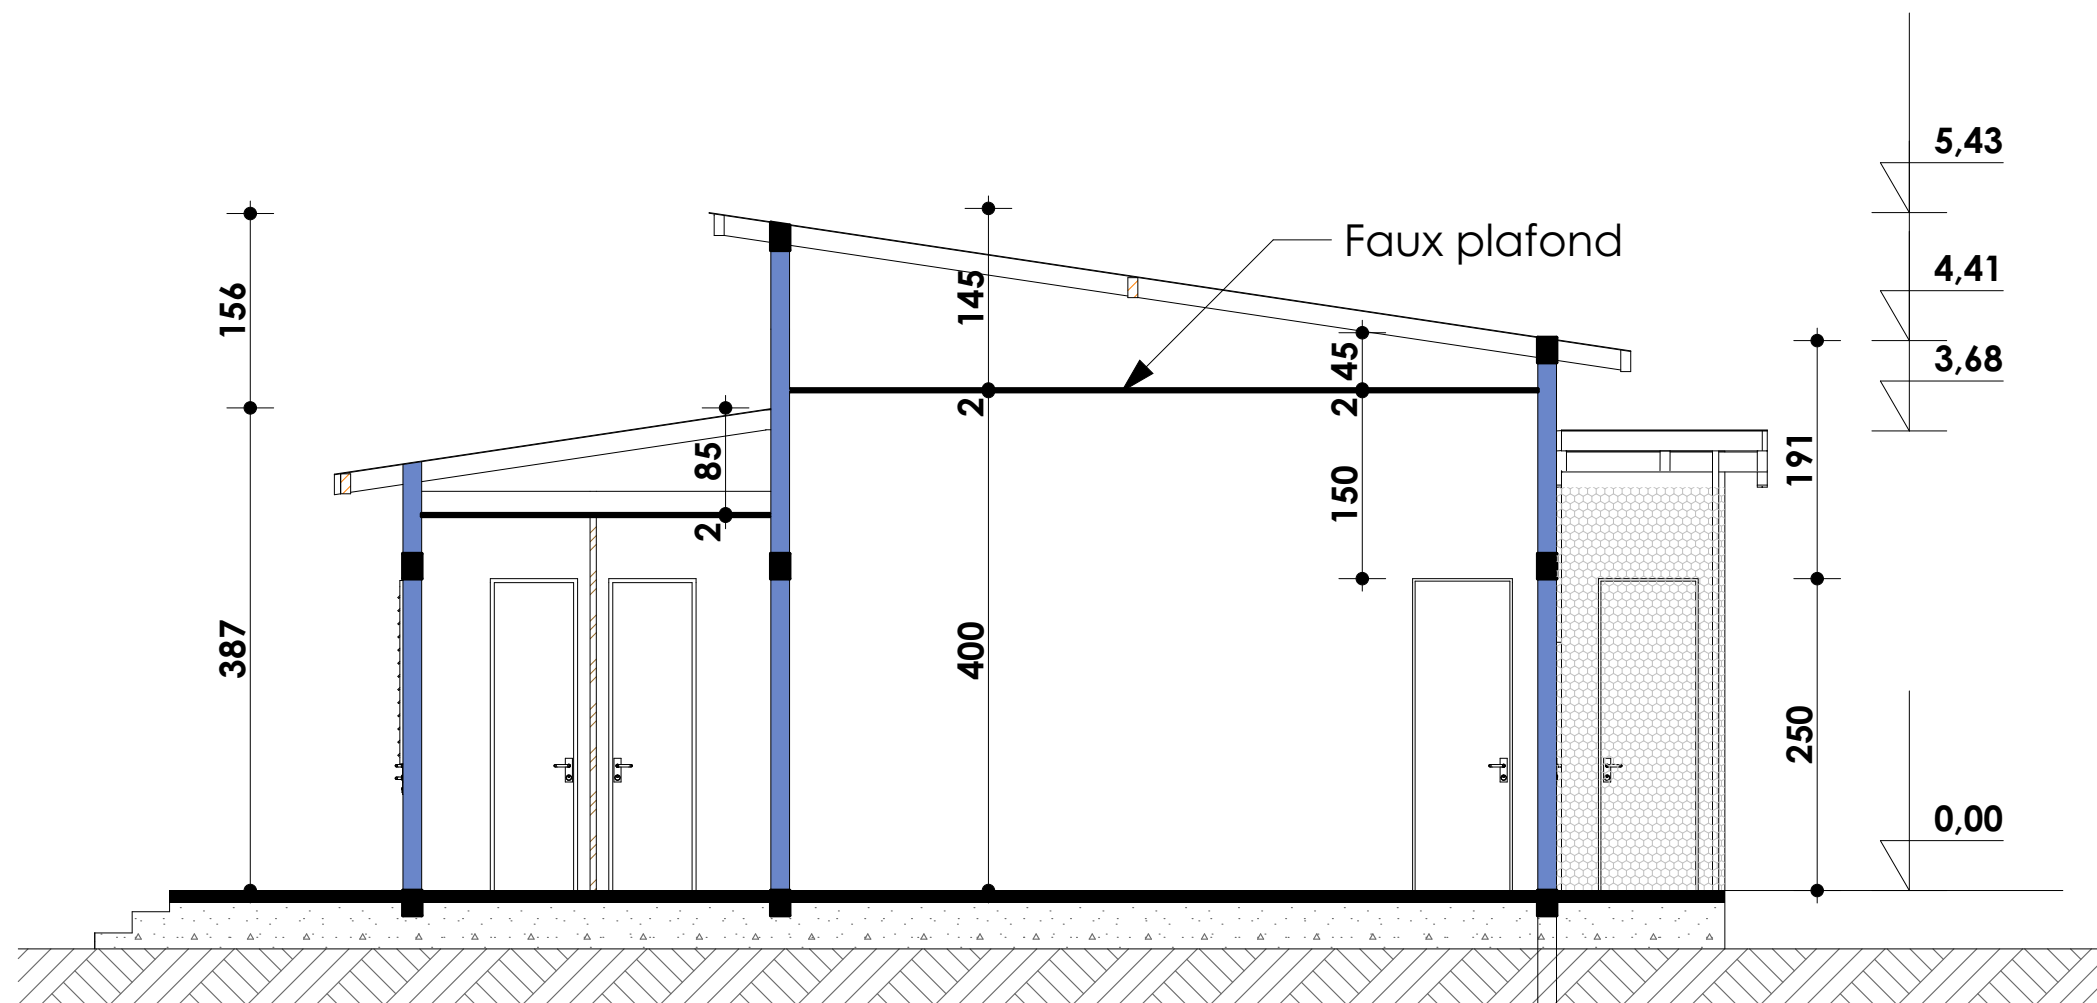


COUPE AA

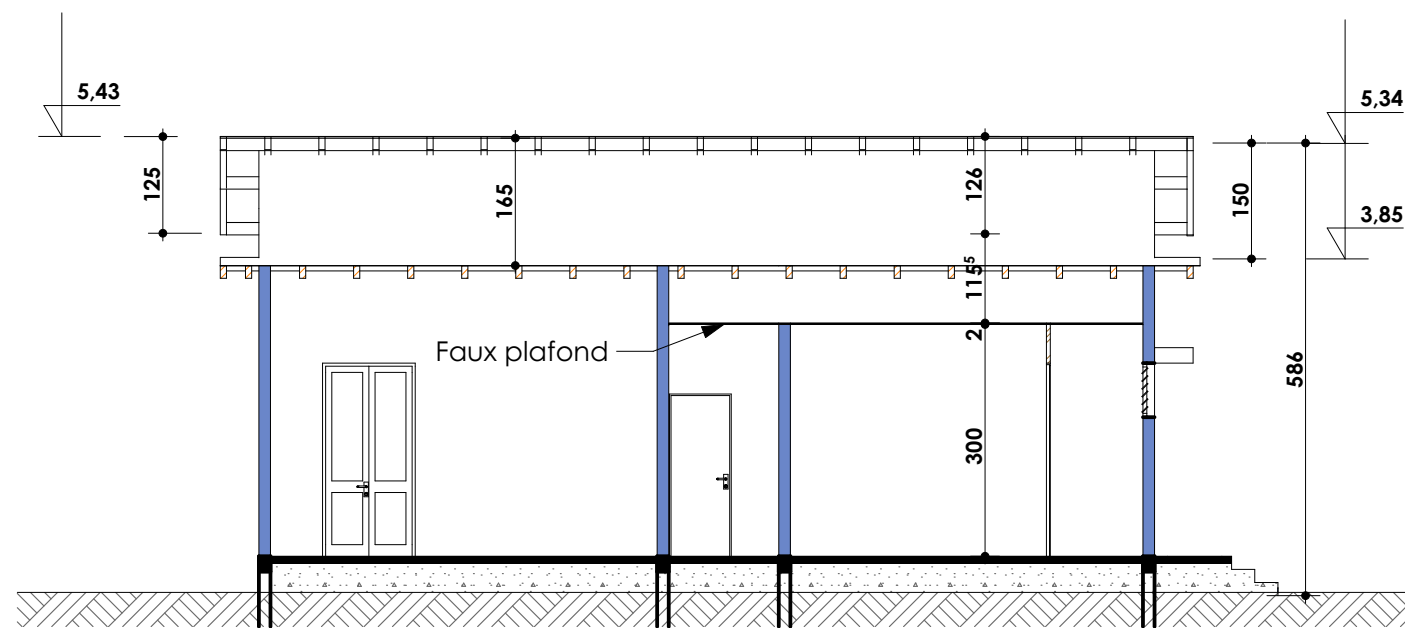


COUPE BB

Maître d'œuvre  ARCHI CONSEILS Tél: 94 04 32 31	Maître d'Ouvrage DEFIA	PROJET DE REHABILITATION D'UNE UNITE DE PRODUCTION DE JUS D'ANANAS GKZ A ABOMEY-CALAVI	DATE Mars 2023
		COUPES	ECHELLE 1 / 100
			FORMAT A3

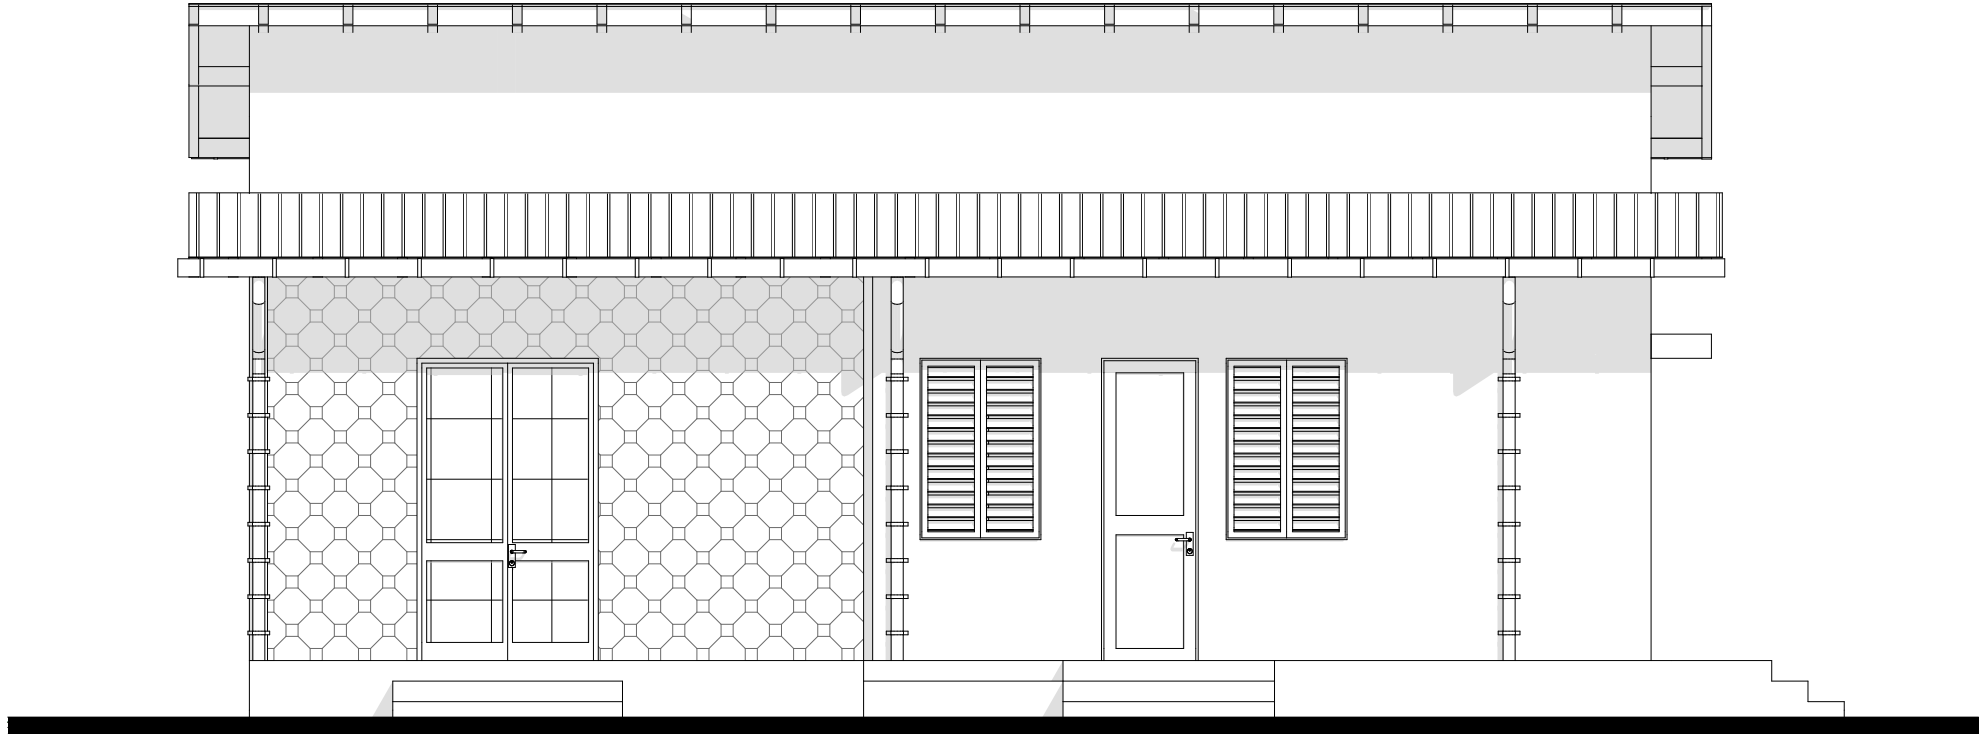

**FACADE
PRINCIPALE**

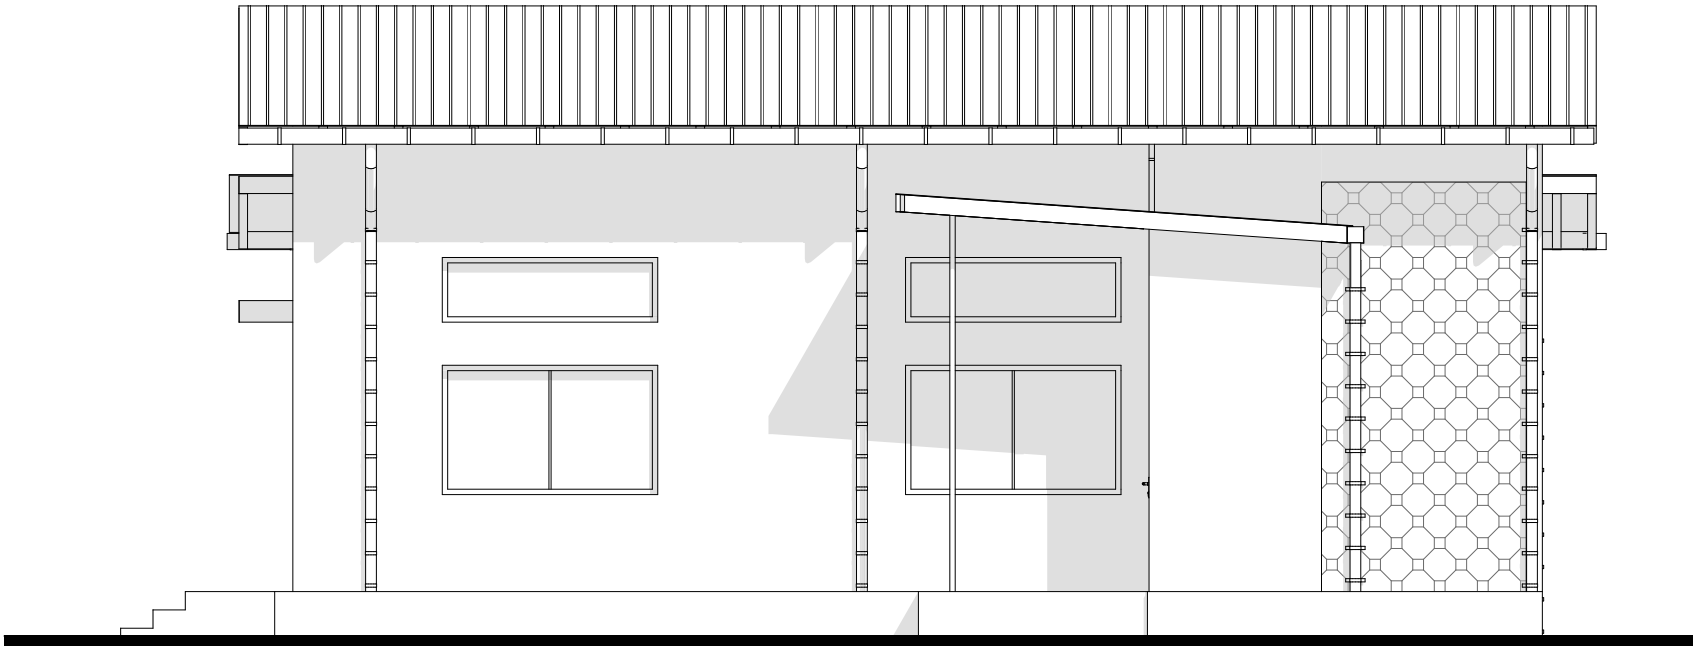


**FACADE
ARRIERE**

Archi CONSEILS Maître d'œuvre ARCHI CONSEILS Tél: 94 04 32 31	Maître d'Ouvrage DEFIA	PROJET DE REHABILITATIOND'UNE UNITE DE PRODUCTION DE JUS D'ANANAS GKZ A ABOMEY-CALAVI		DATE Mars 2023
				ECHELLE 1 / 100
		FACADES		FORMAT A3



FACADE LATERALE
DROITE

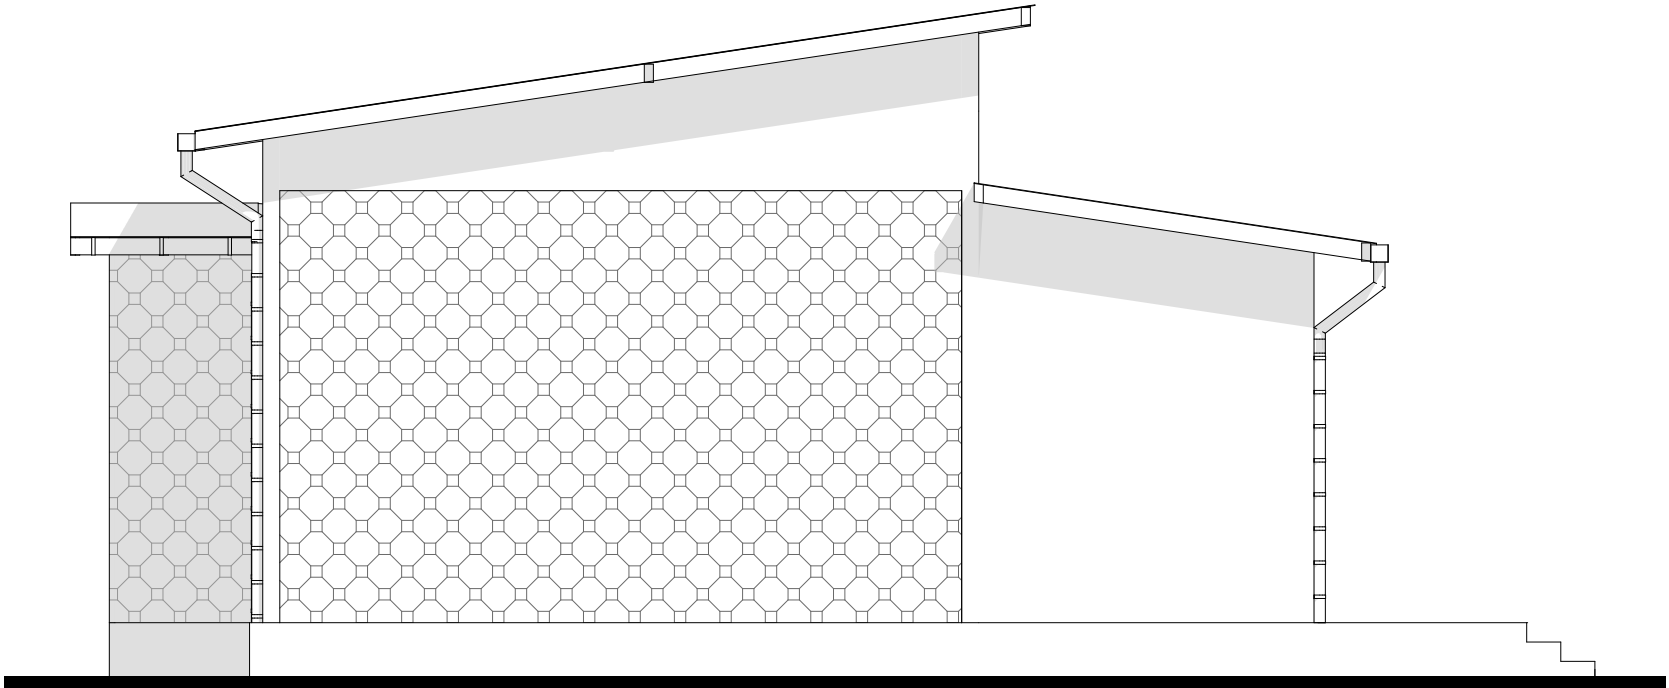

FACADE LATERALE
GAUCHE

Maître d'œuvre		Maître d'Ouvrage	PROJET DE REHABILITATIOND'UNE UNITE DE PRODUCTION DE JUS D'ANANAS GKZ A ABOMEY-CALAVI	DATE	Mars 2023
ARCHI CONSEILS		DEFIA		ECHELLE	1 / 100
Tél: 94 04 32 31				FACADES	FORMAT



Archi CONSEILS Maître d'œuvre ARCHI CONSEILS Tél: 94 04 32 31	Maître d'Ouvrage DEFIA	PROJET DE REHABILITATIOND'UNE UNITE DE PRODUCTION DE JUS D'ANANAS GKZ A ABOMEY-CALAVI	DATE	Mars 2023
		PERSPECTIVE1	ECHELLE	1 / 100
			FORMAT	A3



Maître d'œuvre ARCHI CONSEILS Tél: 94 04 32 31 archi CONSEILS	Maître d'Ouvrage DEFIA	PROJET DE REHABILITATION D'UNE UNITE DE PRODUCTION DE JUS D'ANANAS GKZ A ABOMEY-CALAVI	DATE	Mars 2023
			ECHELLE	1 / 100
		PERSPECTIVE 2	FORMAT	A3



Maître d'œuvre ARCHI CONSEILS  Tél: 94 04 32 31	Maître d'Ouvrage DEFIA	PROJET DE REHABILITATIOND'UNE UNITE DE PRODUCTION DE JUS D'ANANAS GKZ A ABOMEY-CALAVI	DATE	Mars 2023
		PERSPECTIVE 3	ECHELLE	1 / 100
			FORMAT	A3