

VOIE PUBLIQUE

BATIMENT EXISTANT

EXTENSION

CANIVEAU MACONNE


ARBRES

LIMITE DU TERRAIN

COURBES MAITRESSES

RESERVOIR DE RECUPERATION
DES EAUX PLUVIALES


834.00

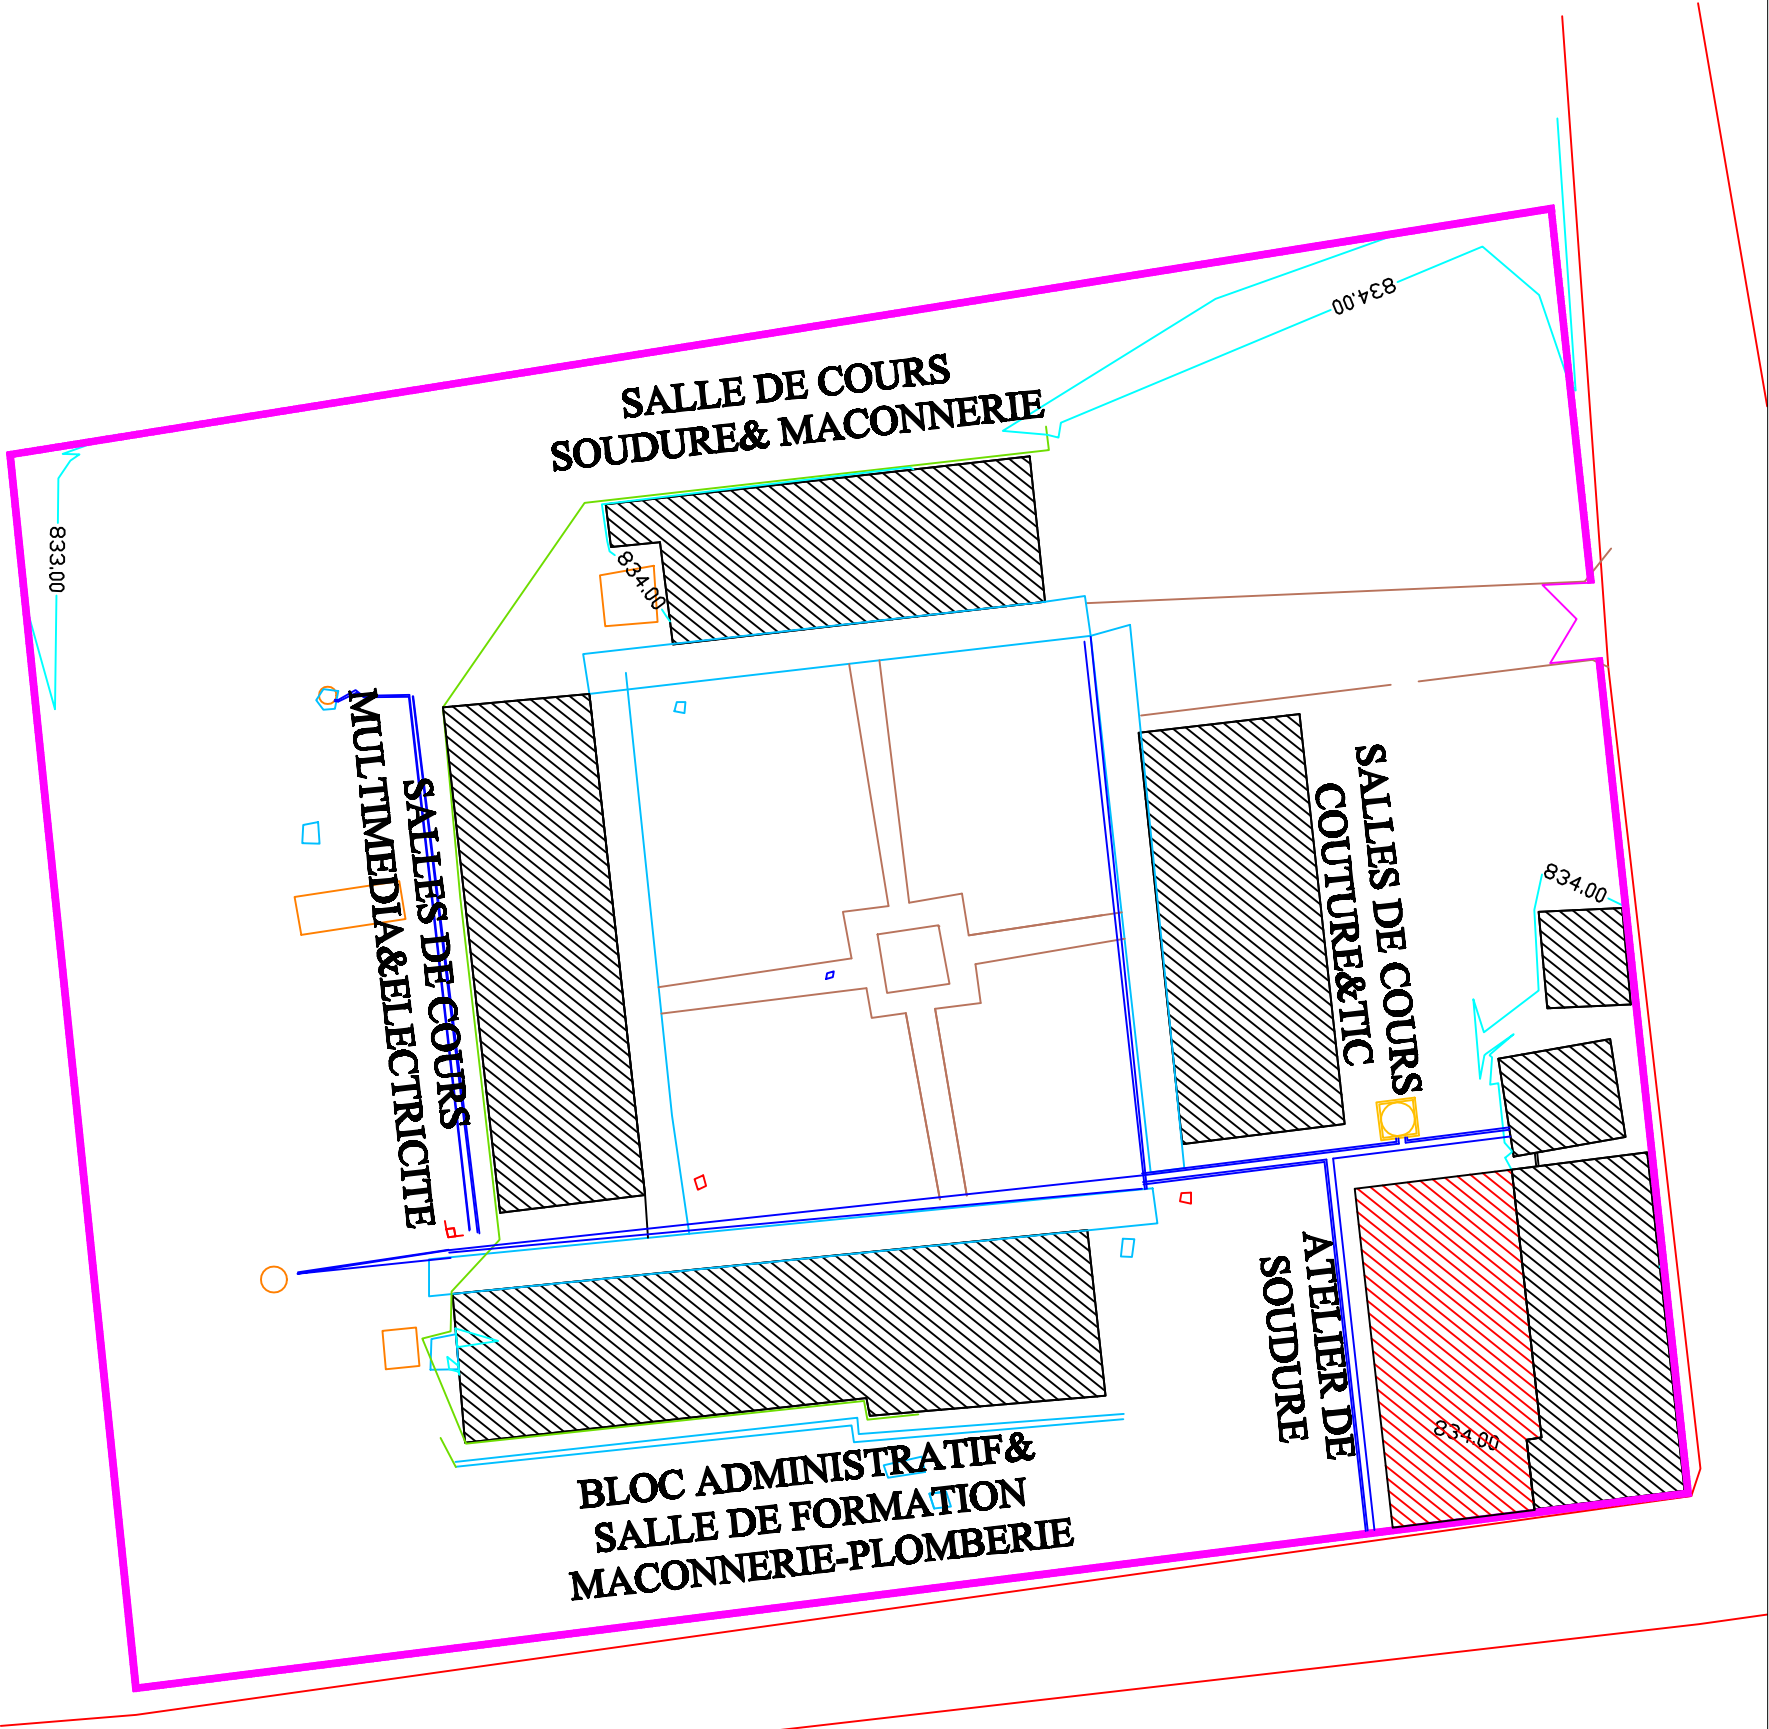

REPUBLIQUE DU BURUNDI
MINISTERE DE L'EDUCATION NATIONALE
ET DE LA RECHERCHE SCIENTIFIQUE



MAITRE D'OUVRAGE DELEGUE: **ENABEL**

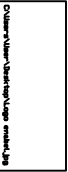

ETUDES TECHNIQUES ET SUPERVISION DES
TRAVAUX DE CONSTRUCTION DIVERS
DANS 18 CENTRES D'ENSEIGNEMENTS
DES METIERS AU BURUNDI

LOT 2

CENTRE D'ENSEIGNEMENT DES METIERS DE GIHANGA

Contenu :

PLAN MASSE

Echelle : 1/400

Date : Mai 2023

Modifications:

Maître d'Oeuvre :
/CGC



PHASE DE L'ETUDE:APP

D 002