


AMENAGEMENTS PROPOSES:

1. Construire un bloc en étage comprenant:
 - stock logistique parquet : (au RdC)
 - stock des saisis parquet (au RDC)
 - un local archivage (à l'étage)
2. Construire un sanitaire des justiciables
3. Construire un bloc comprenant:
 - un archivage TGI
 - une greffe civil
4. Amenagement d'un local d'accueil
5. Construire un passage couvert de communication

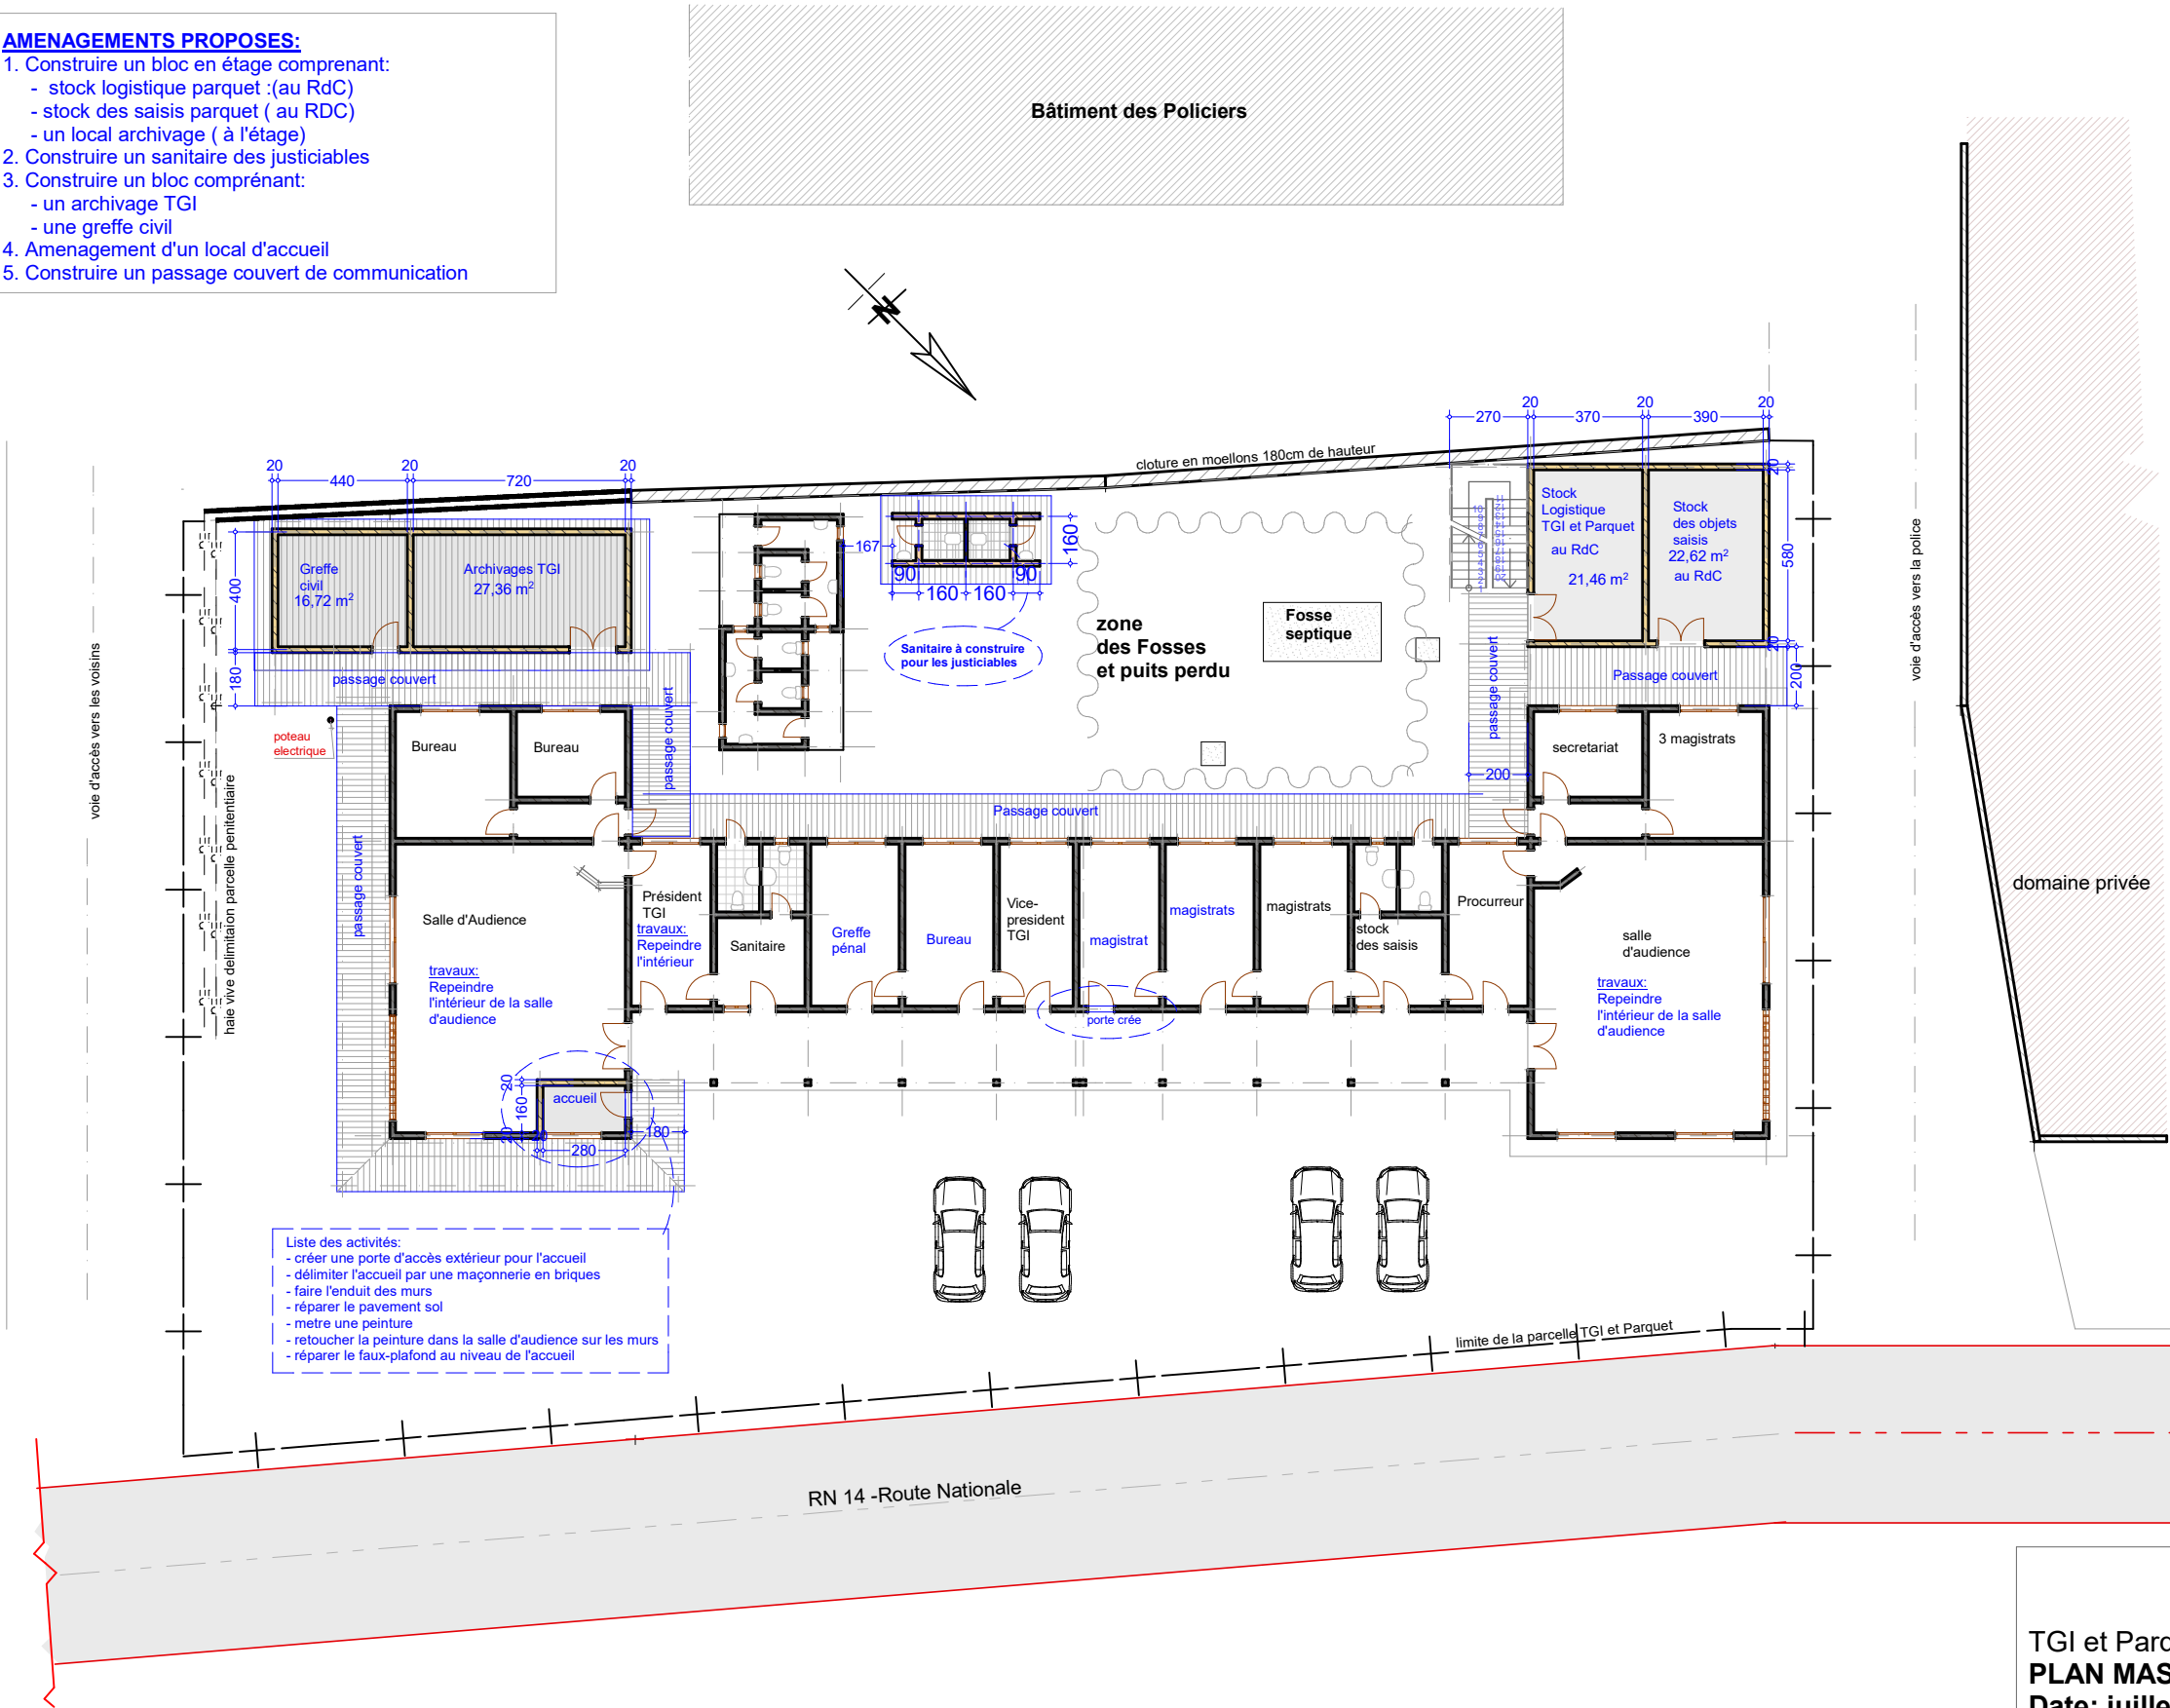

TGI et Parquet de KIRUNDO

PLAN MASSE


Date: juillet 2023

Echelle: 1/250


Format papier:A₃

POSITIONNEMENT DES BLOCS
PLAN N°_PM 01


- AMENAGEMENTS PROPOSES:**
1. Construire un bloc en étage comprenant:
 - stock logistique parquet : (au RdC)
 - stock des saisis parquet (au RDC)
 - un local archivage (à l'étage)
 2. Construire un sanitaire des justiciables
 3. Construire un bloc comprenant:
 - un archivage TGI
 - une greffe civil
 4. Aménagement d'un local d'accueil
 5. Construire un passage couvert de communication

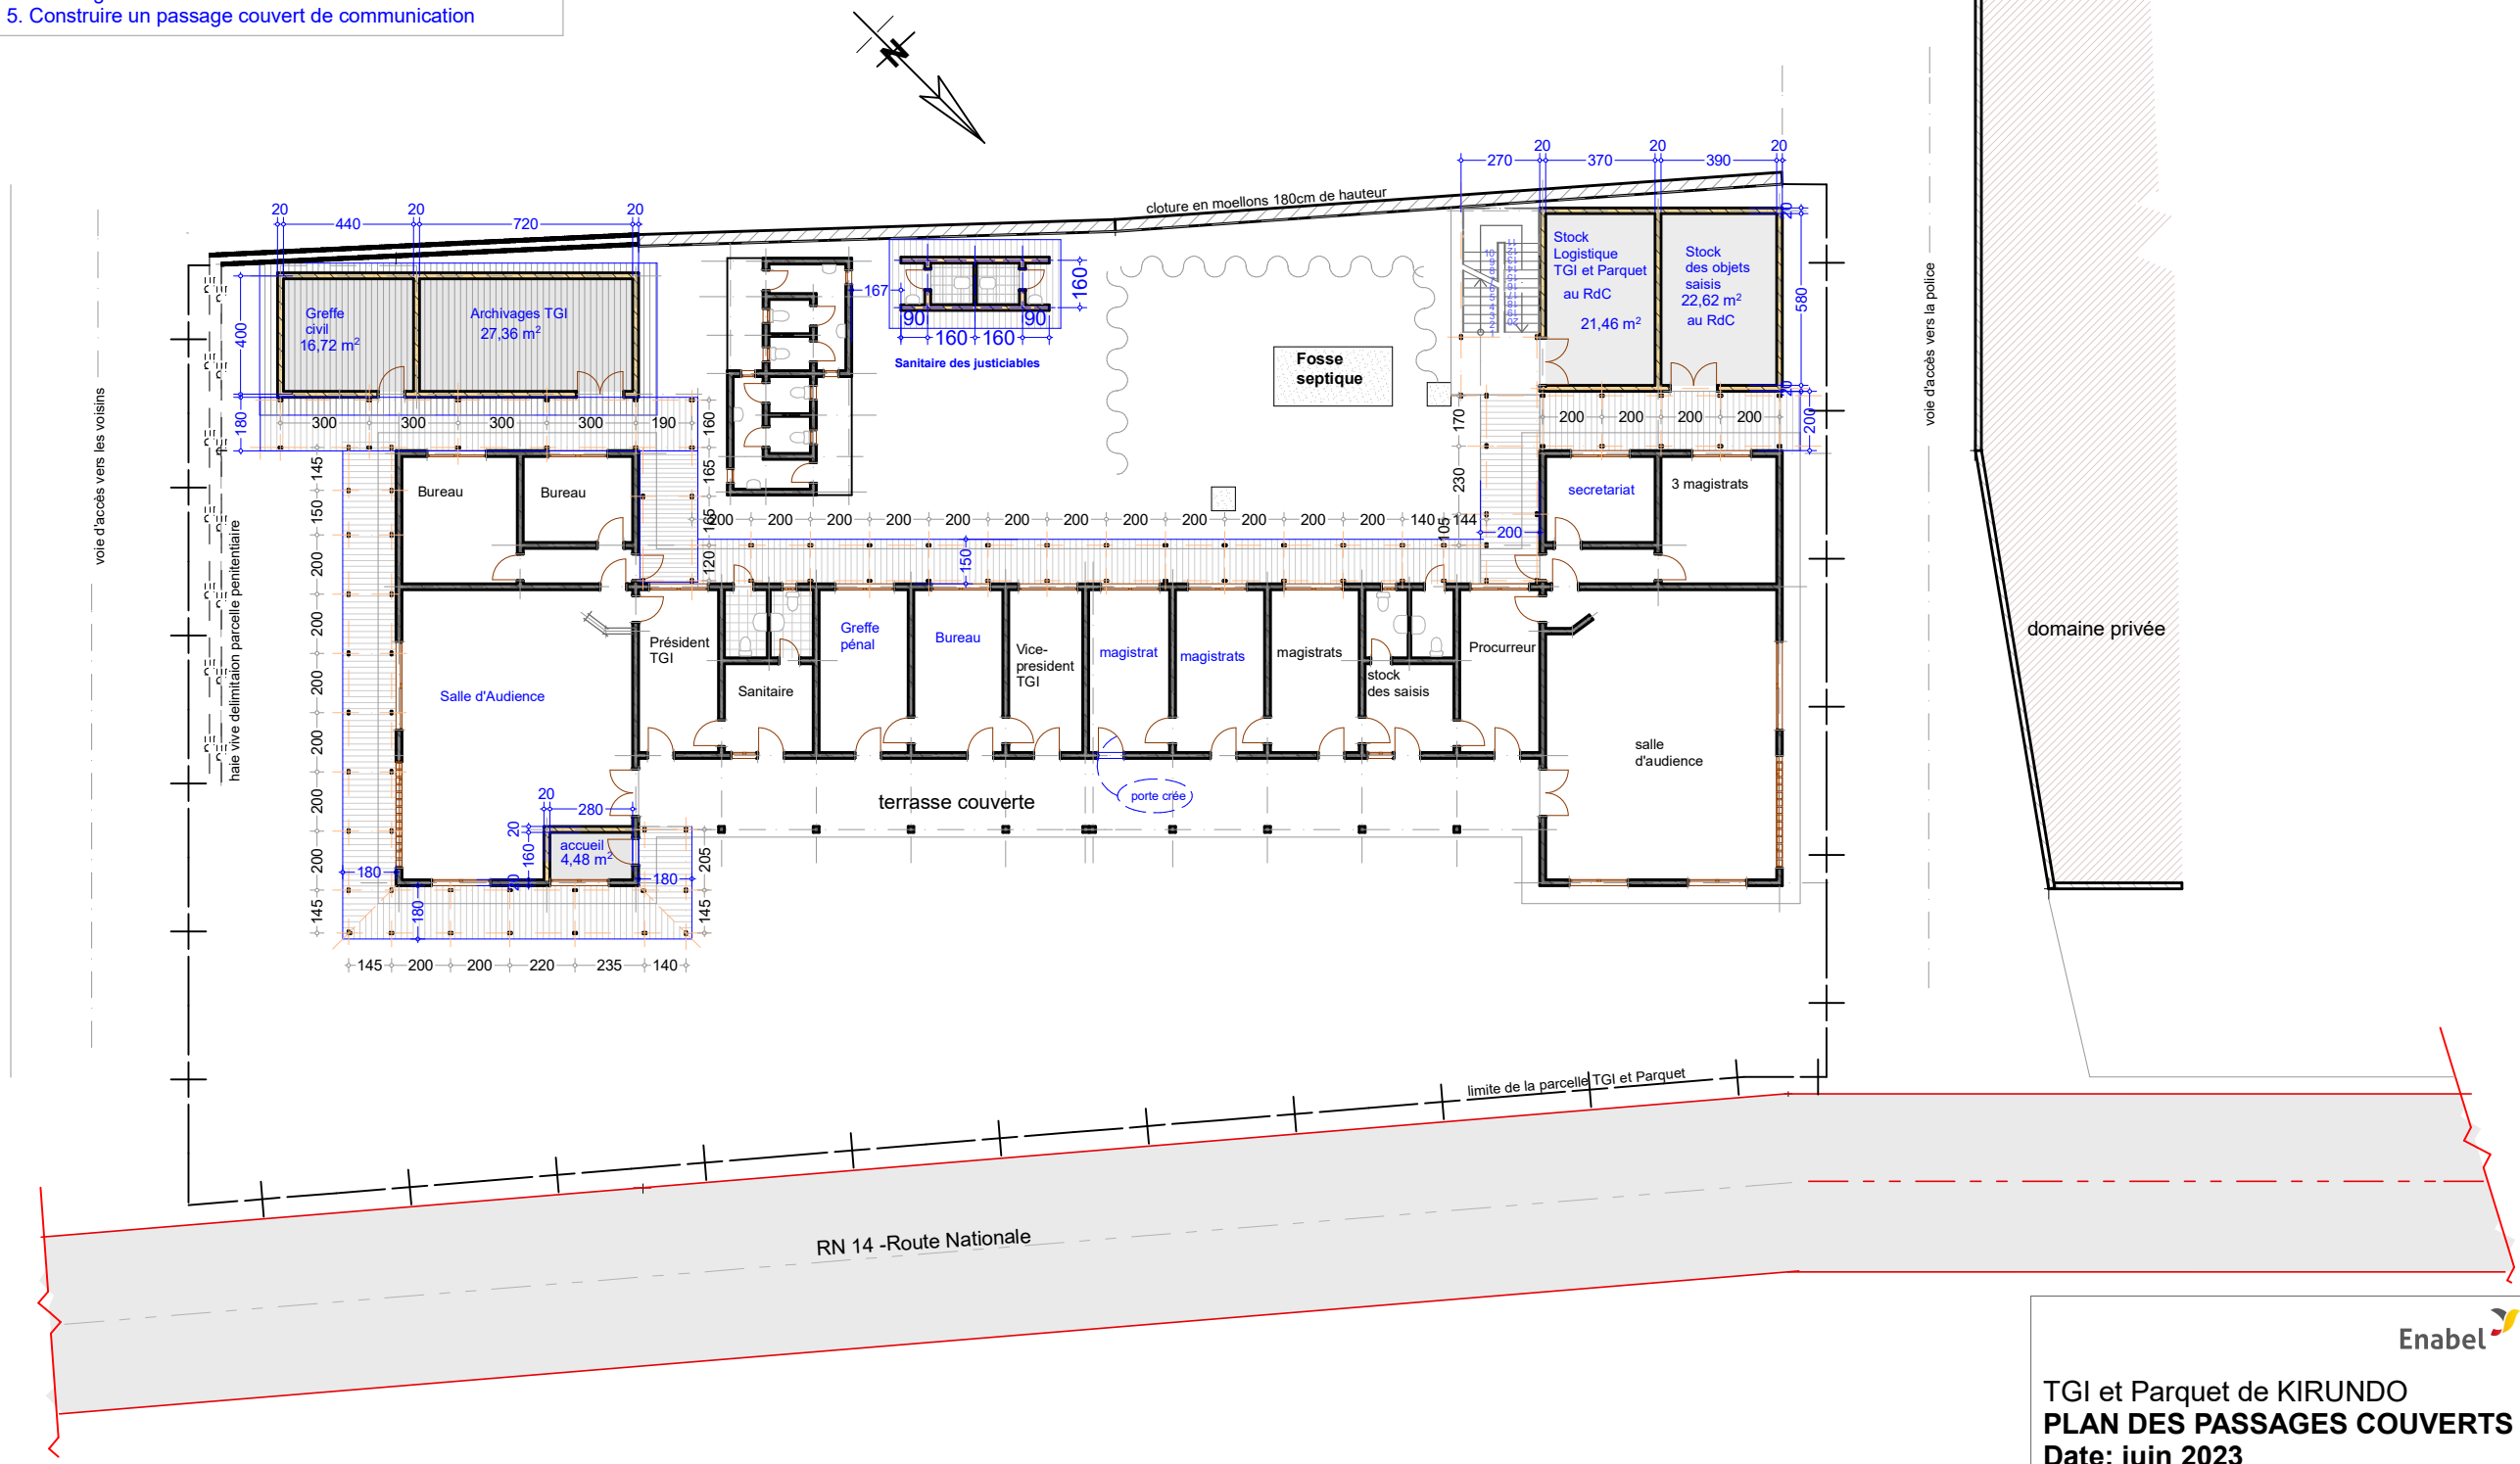


Vue en Plan : 1/100

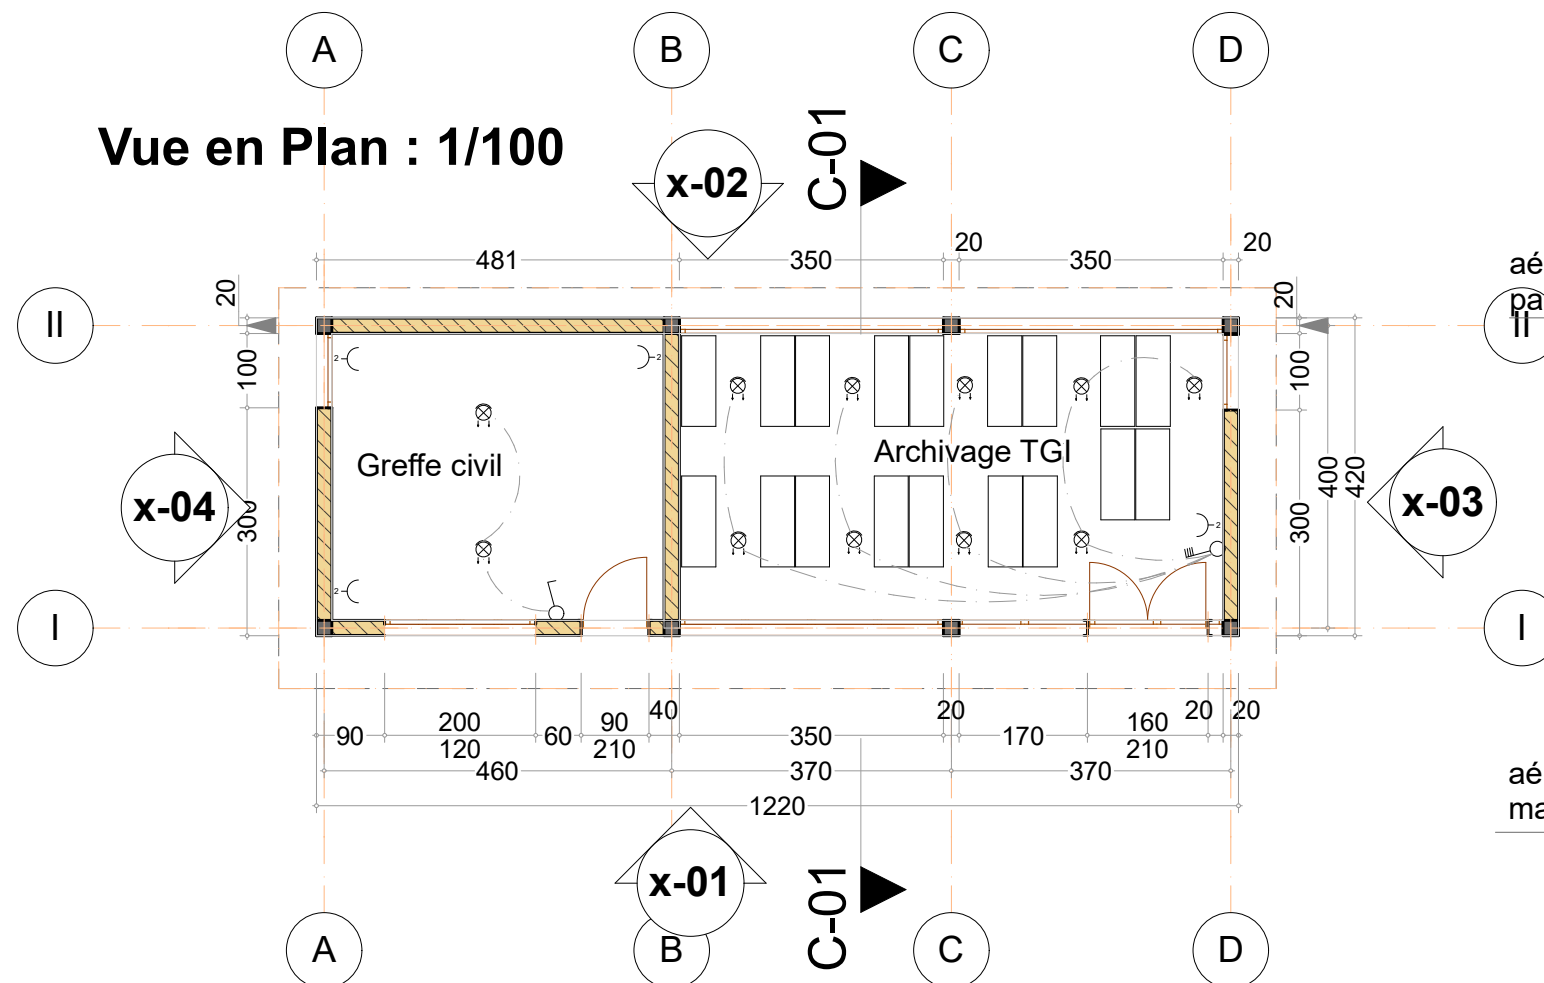


Coupe Verticale C1-C1

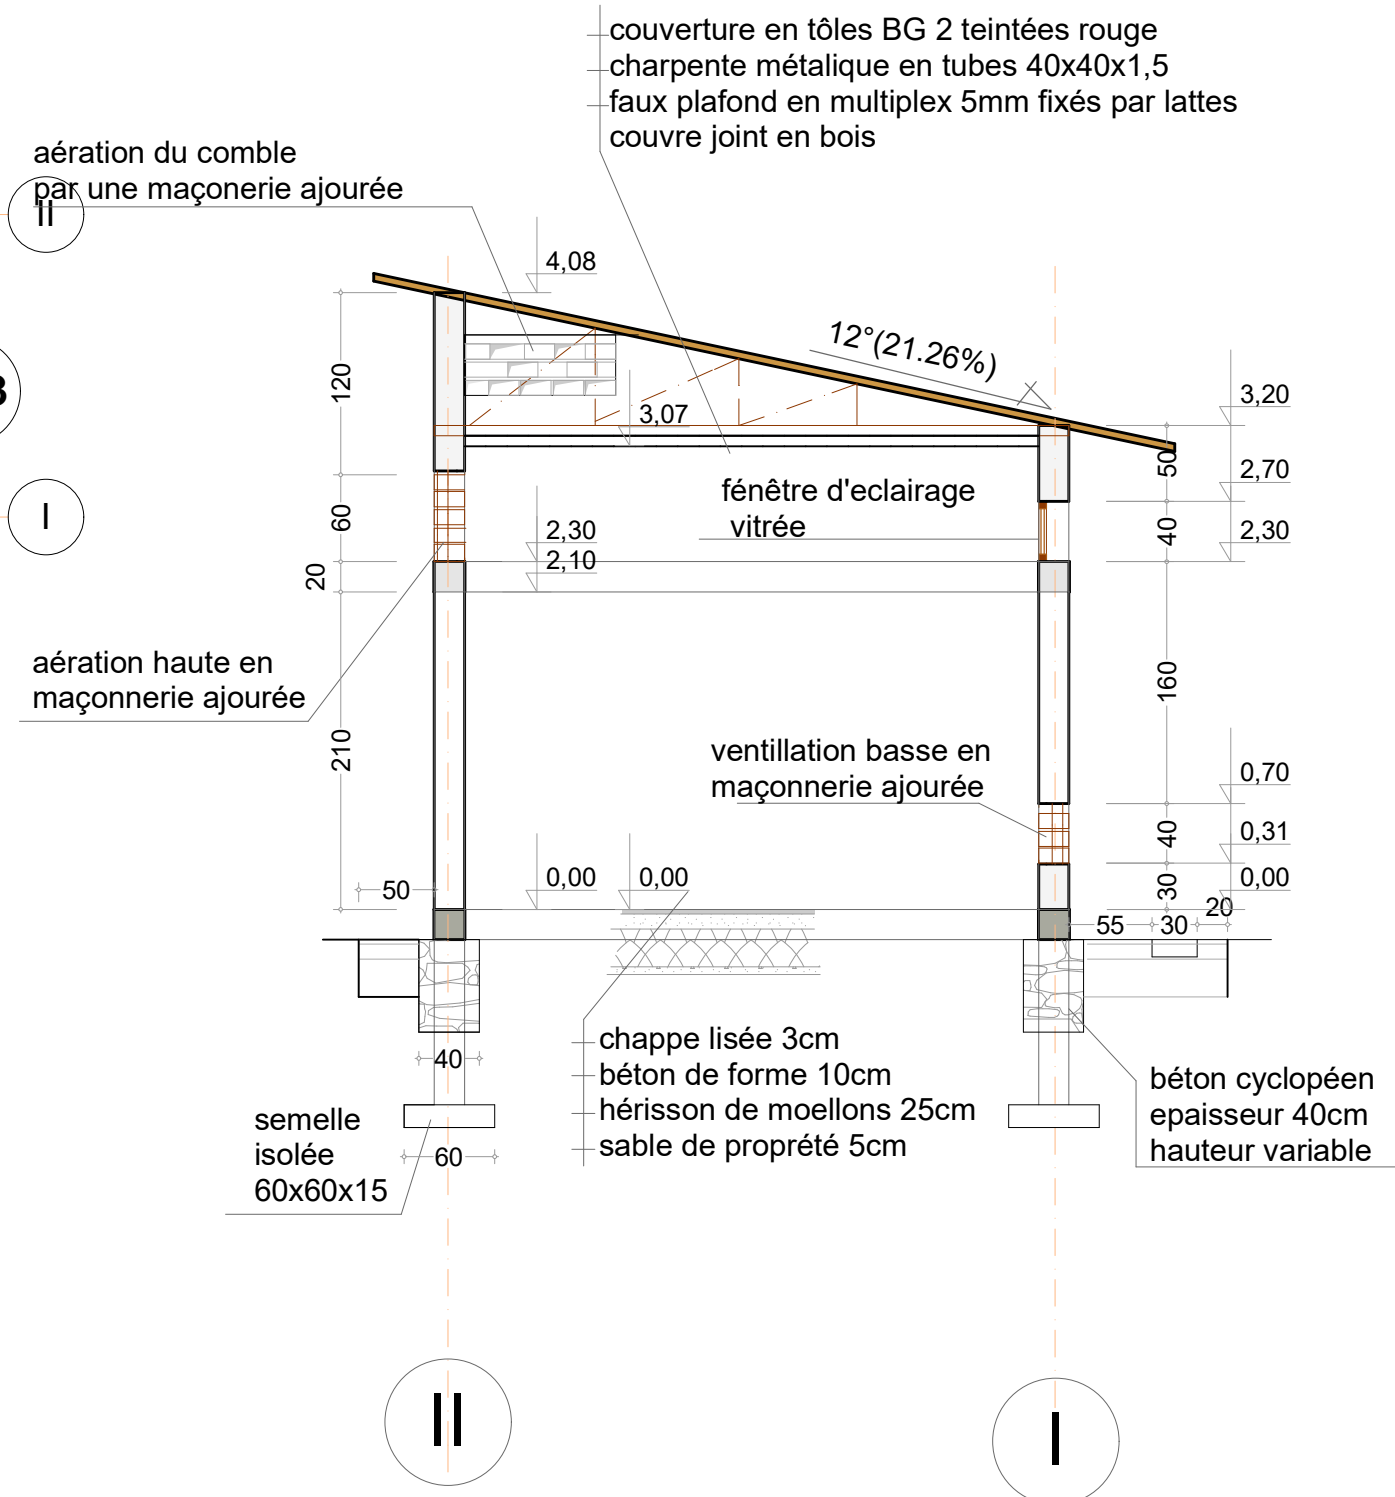


Façade 01

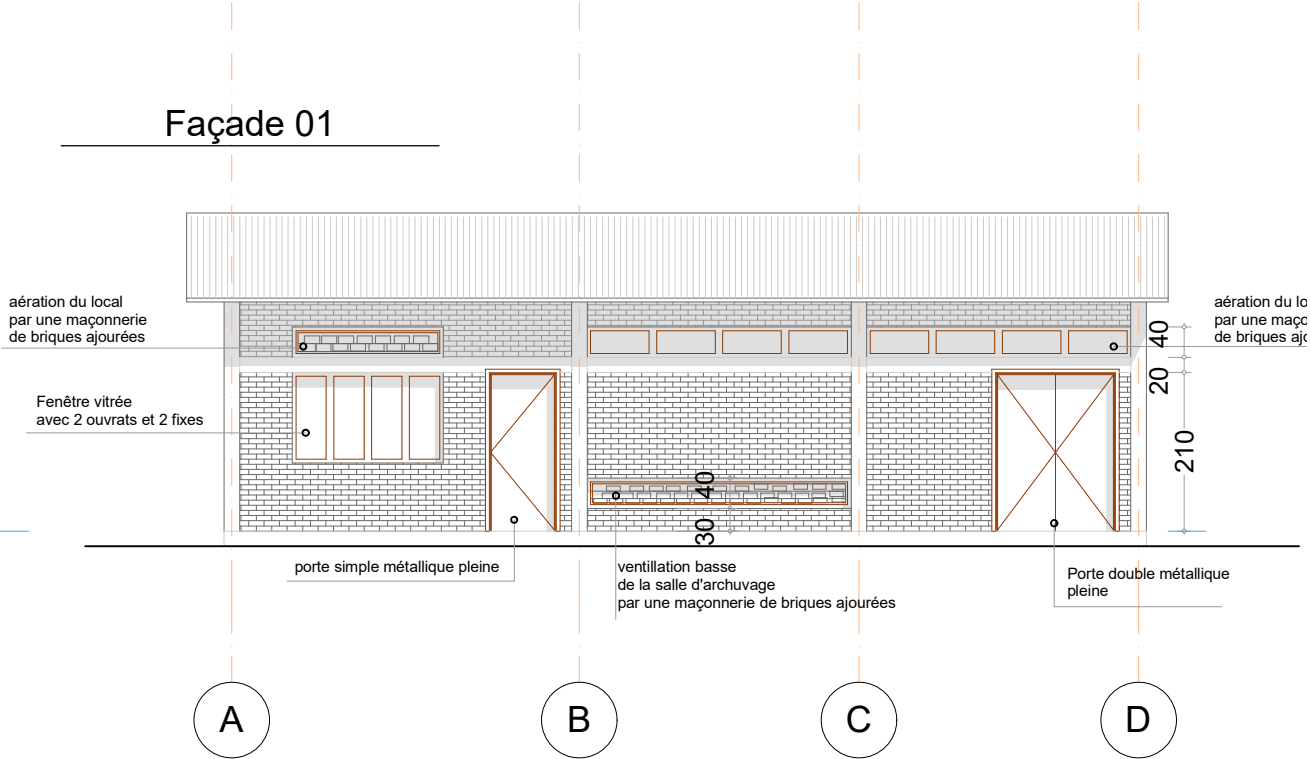


Façade 02

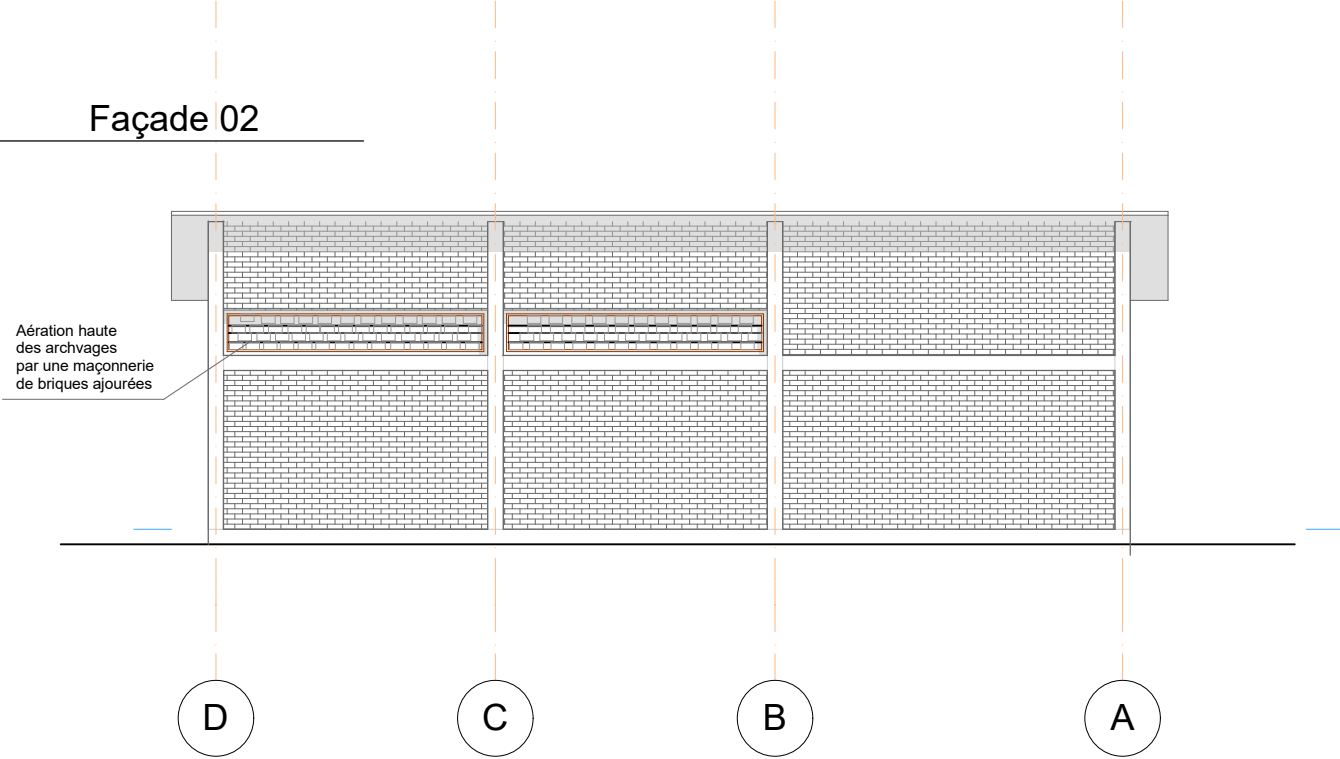


Façade 03

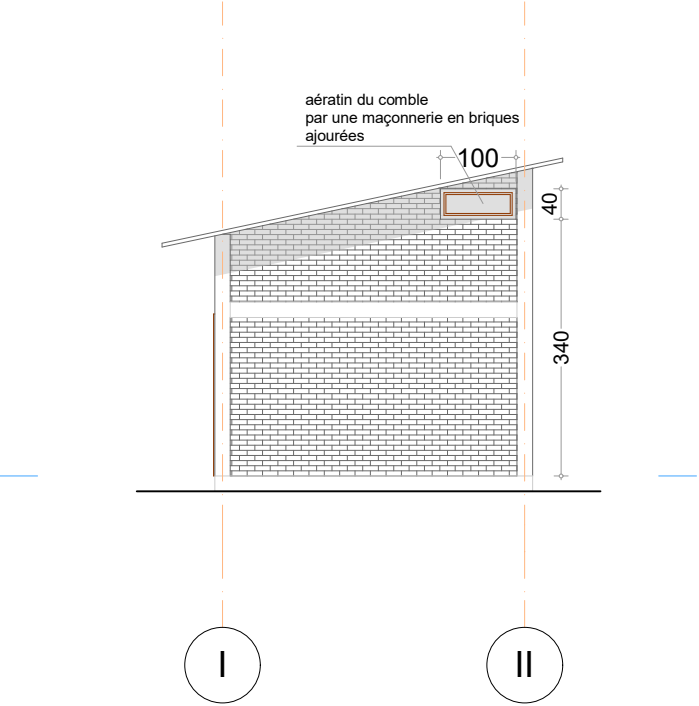

Façade 04

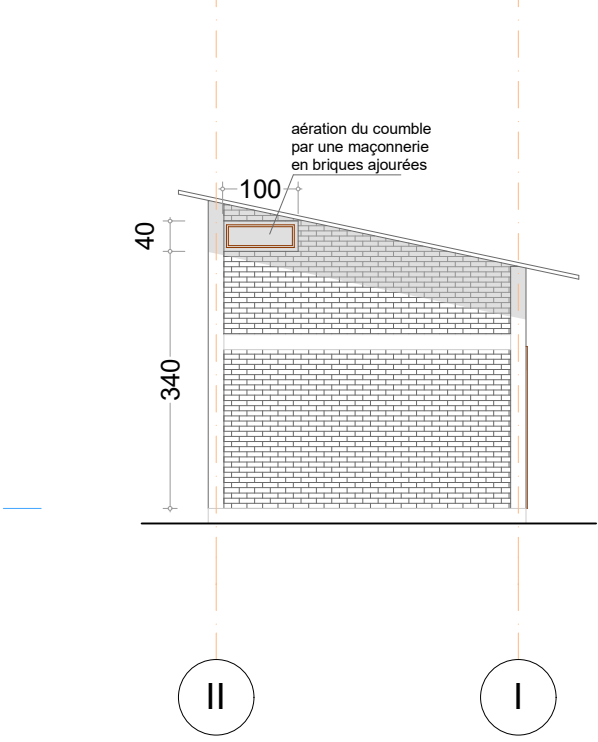


RDC

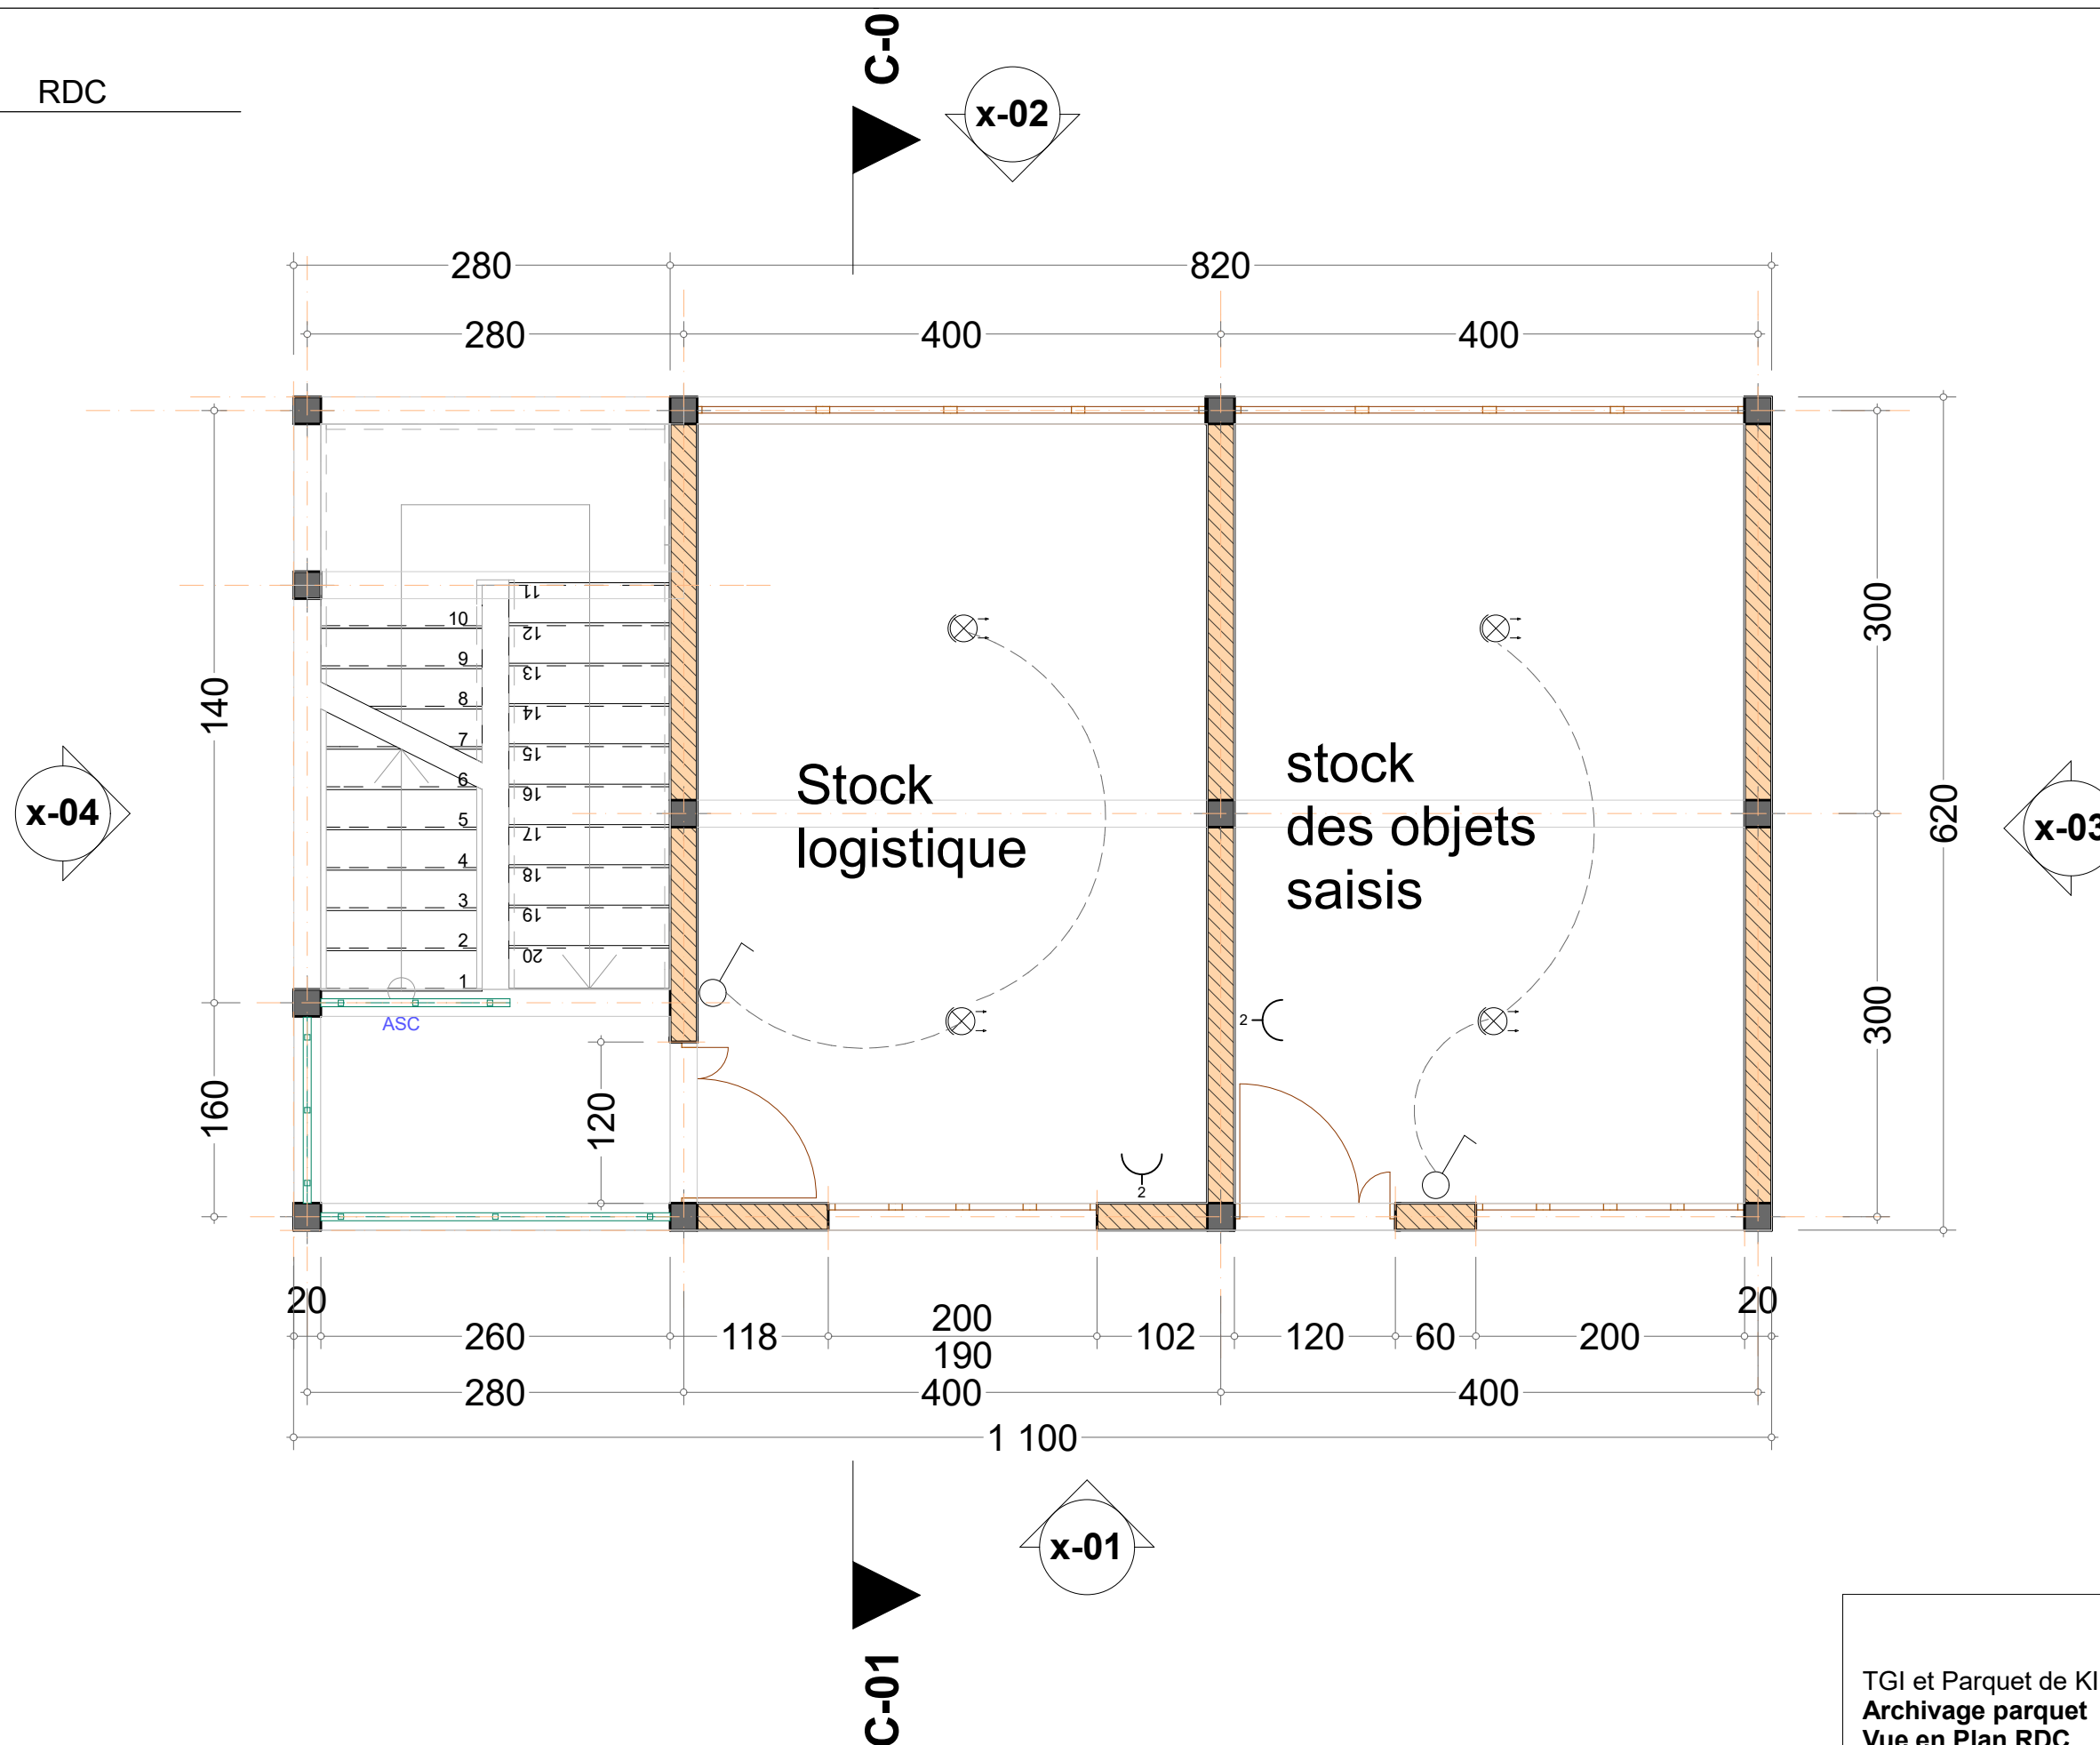


Enabel

TGI et Parquet de KIRUNDO
Archivage parquet
Vue en Plan RDC
Date: juin 2023
Echelle: 1/50
Format papier: A₃


Plan N°AP01

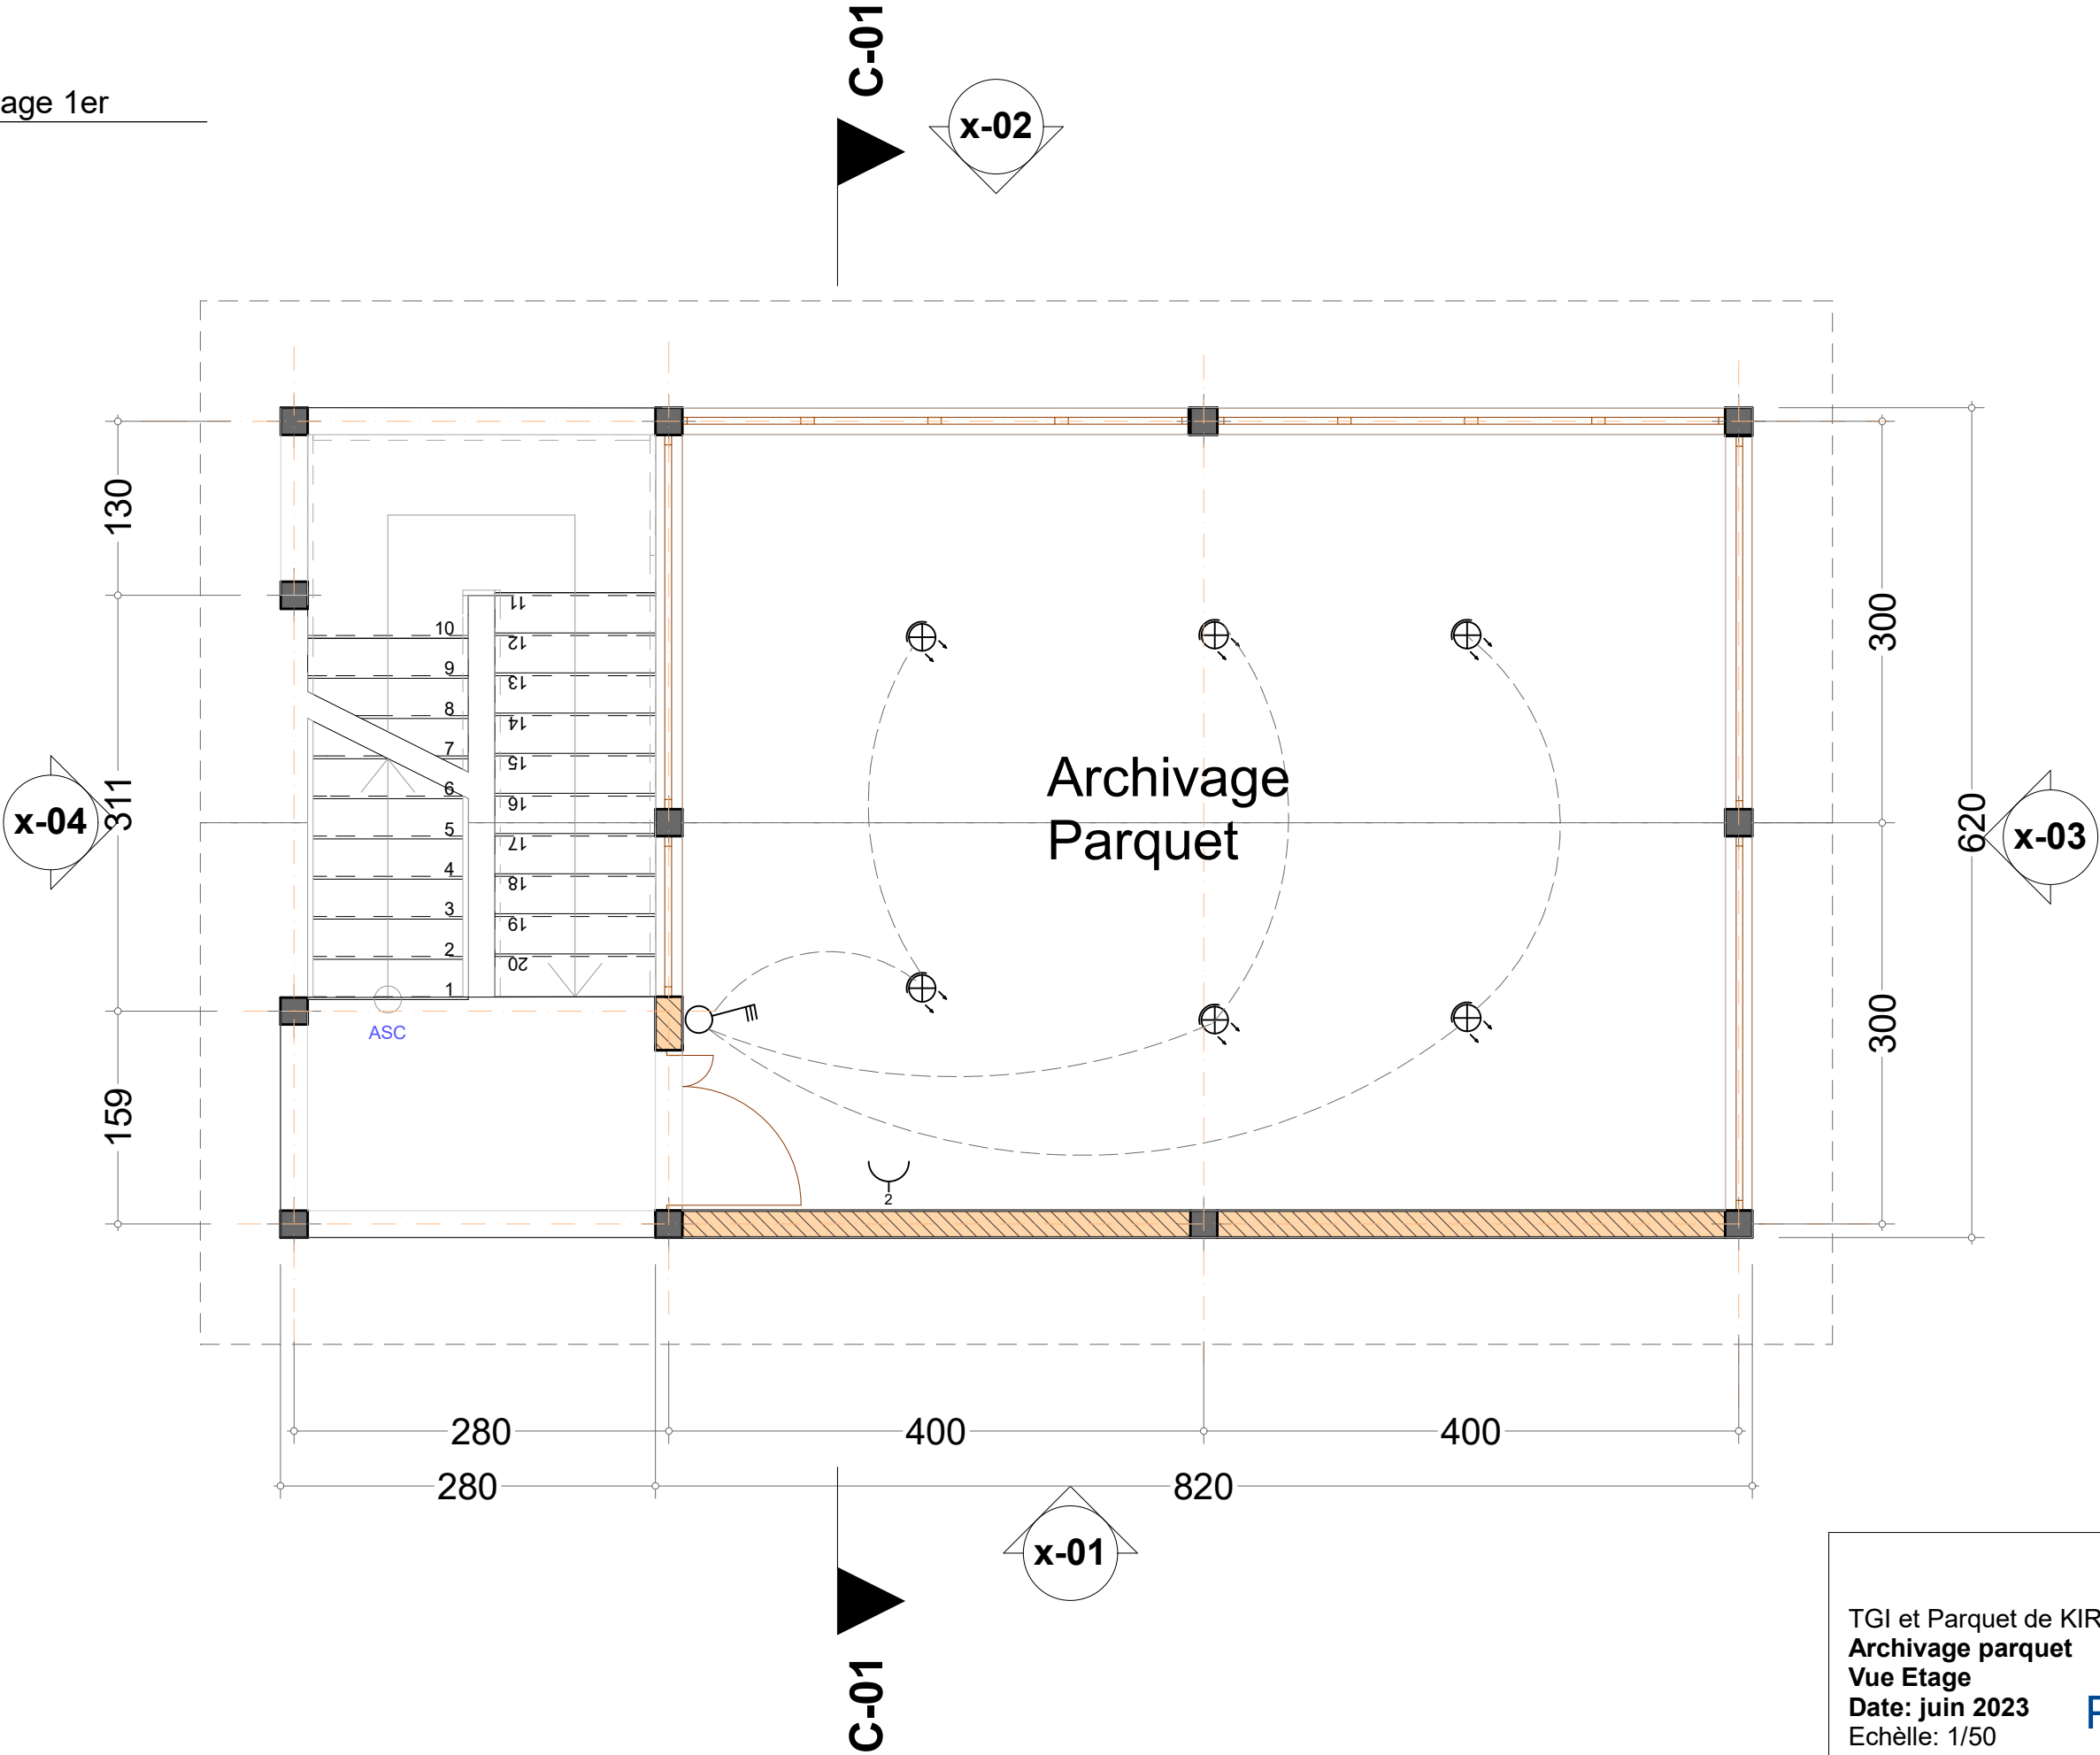


Coupe C-C

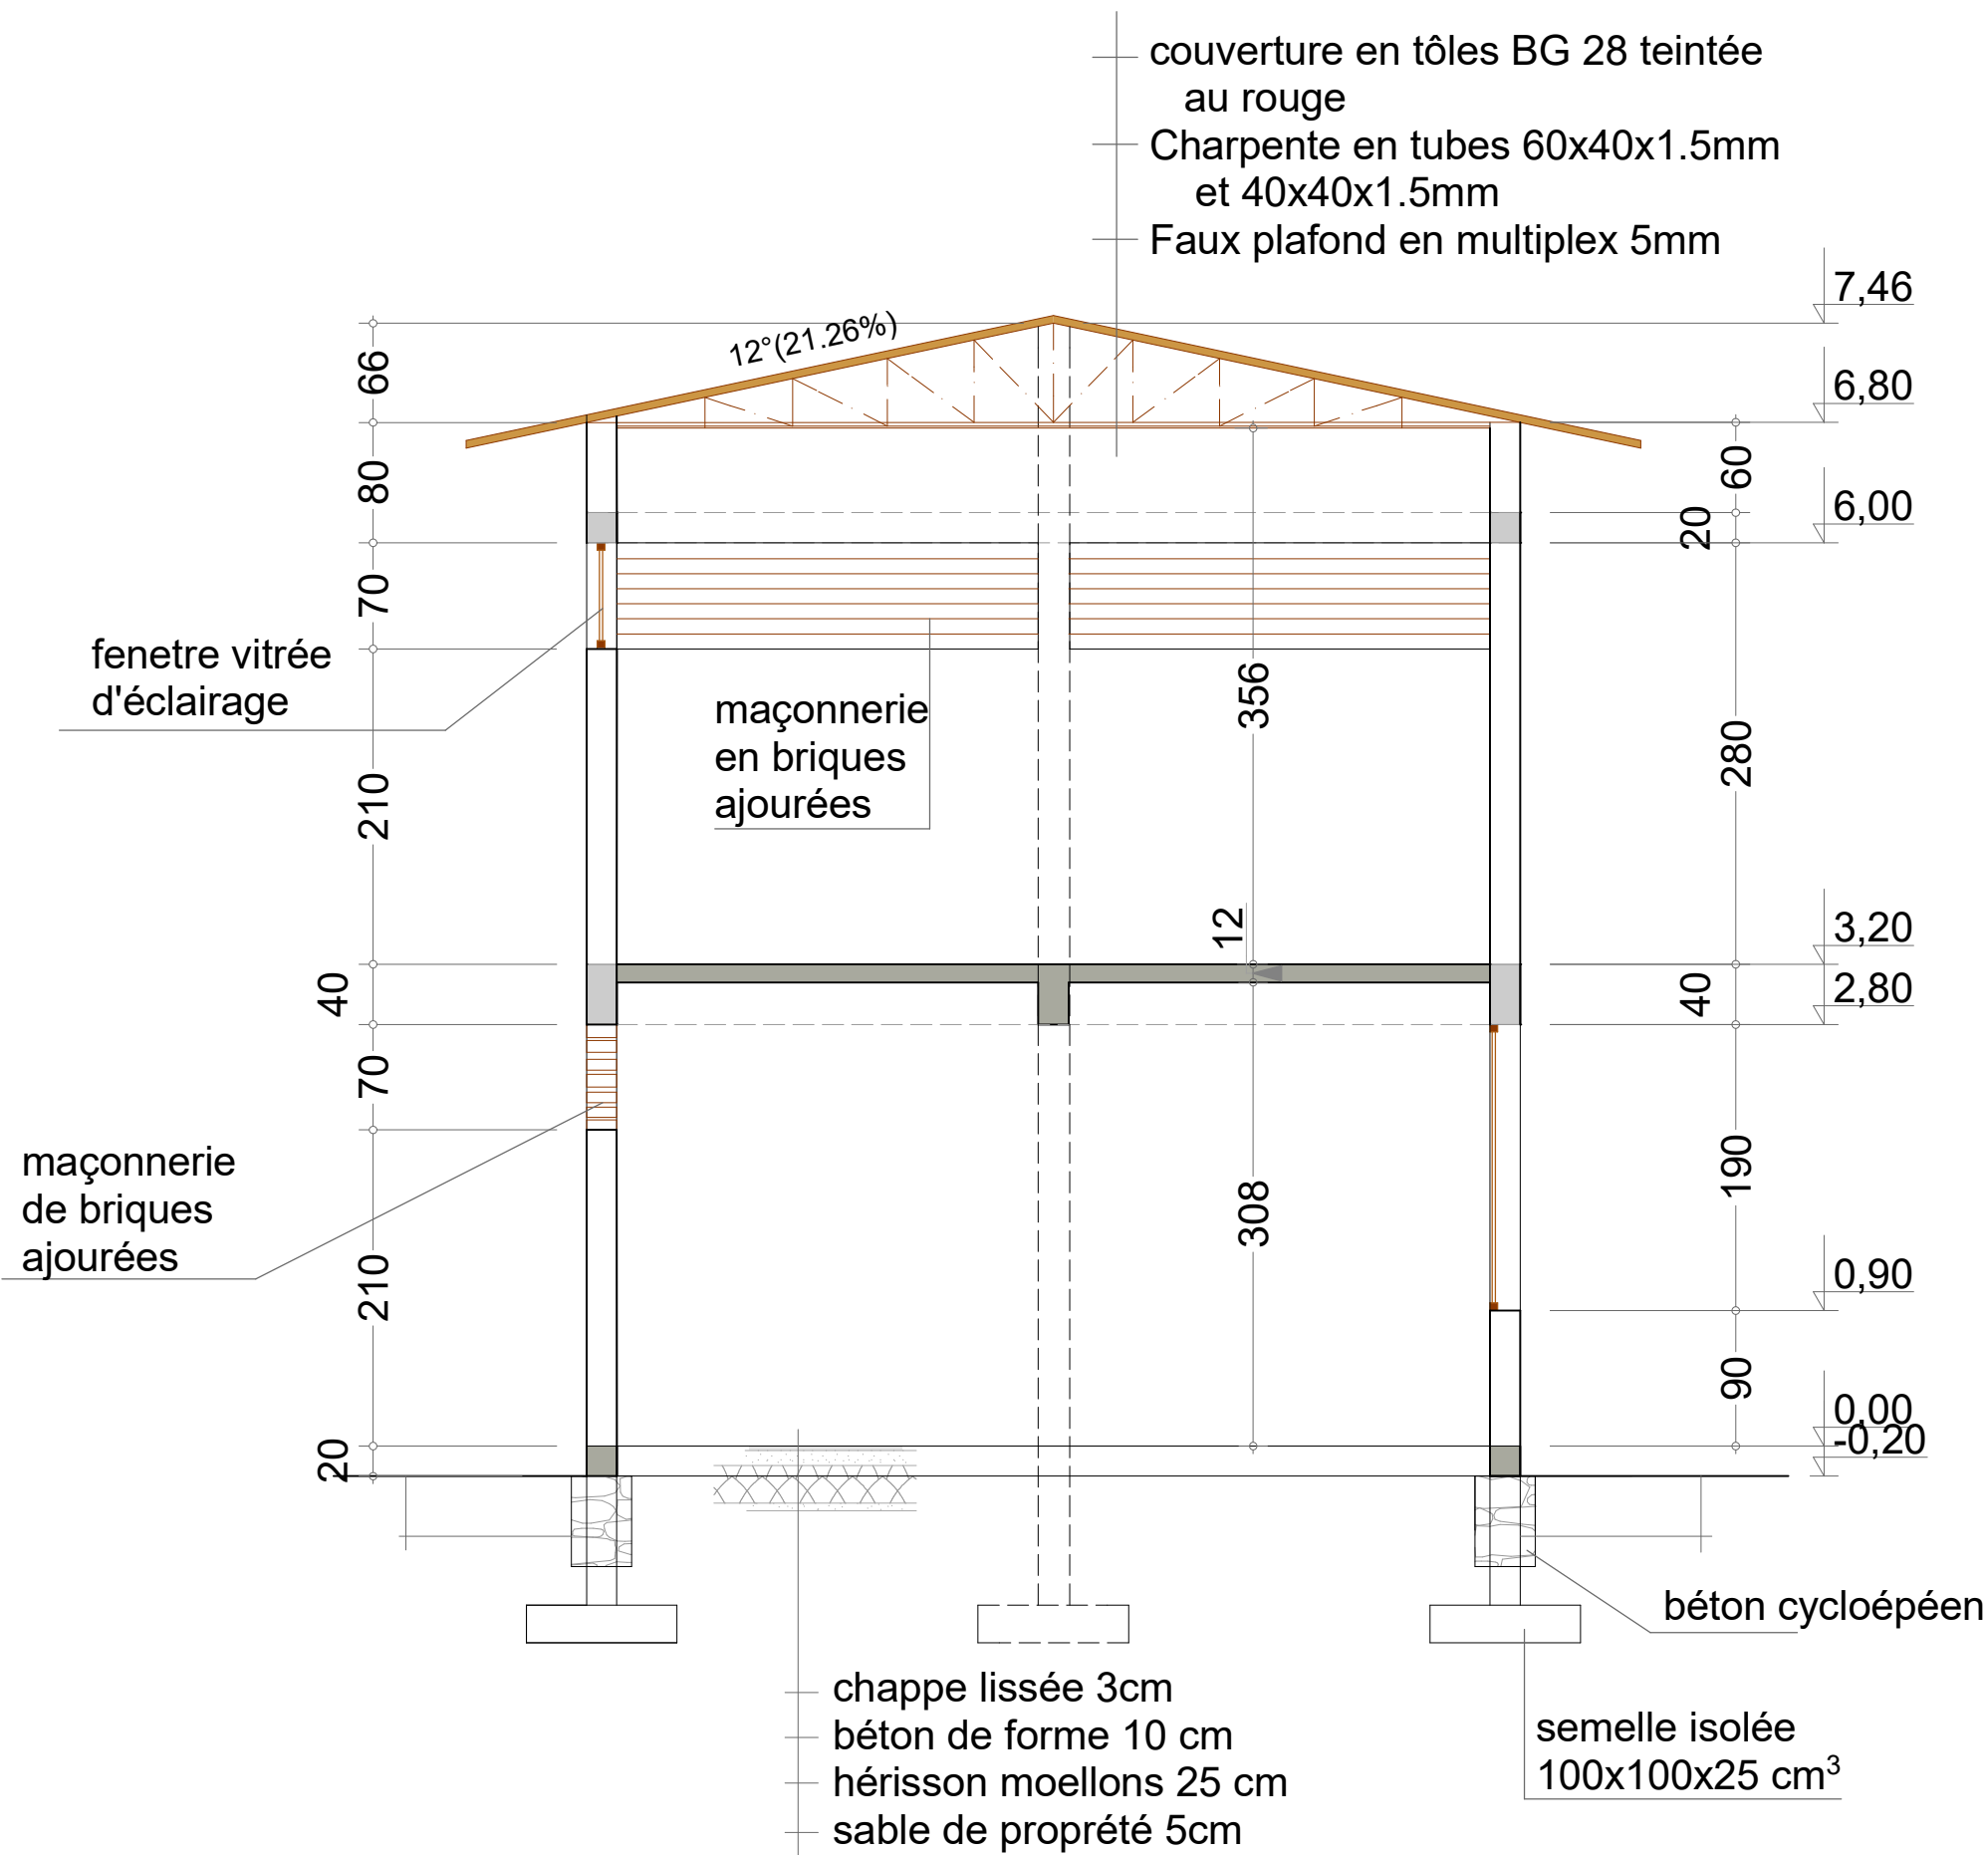

Façade 01

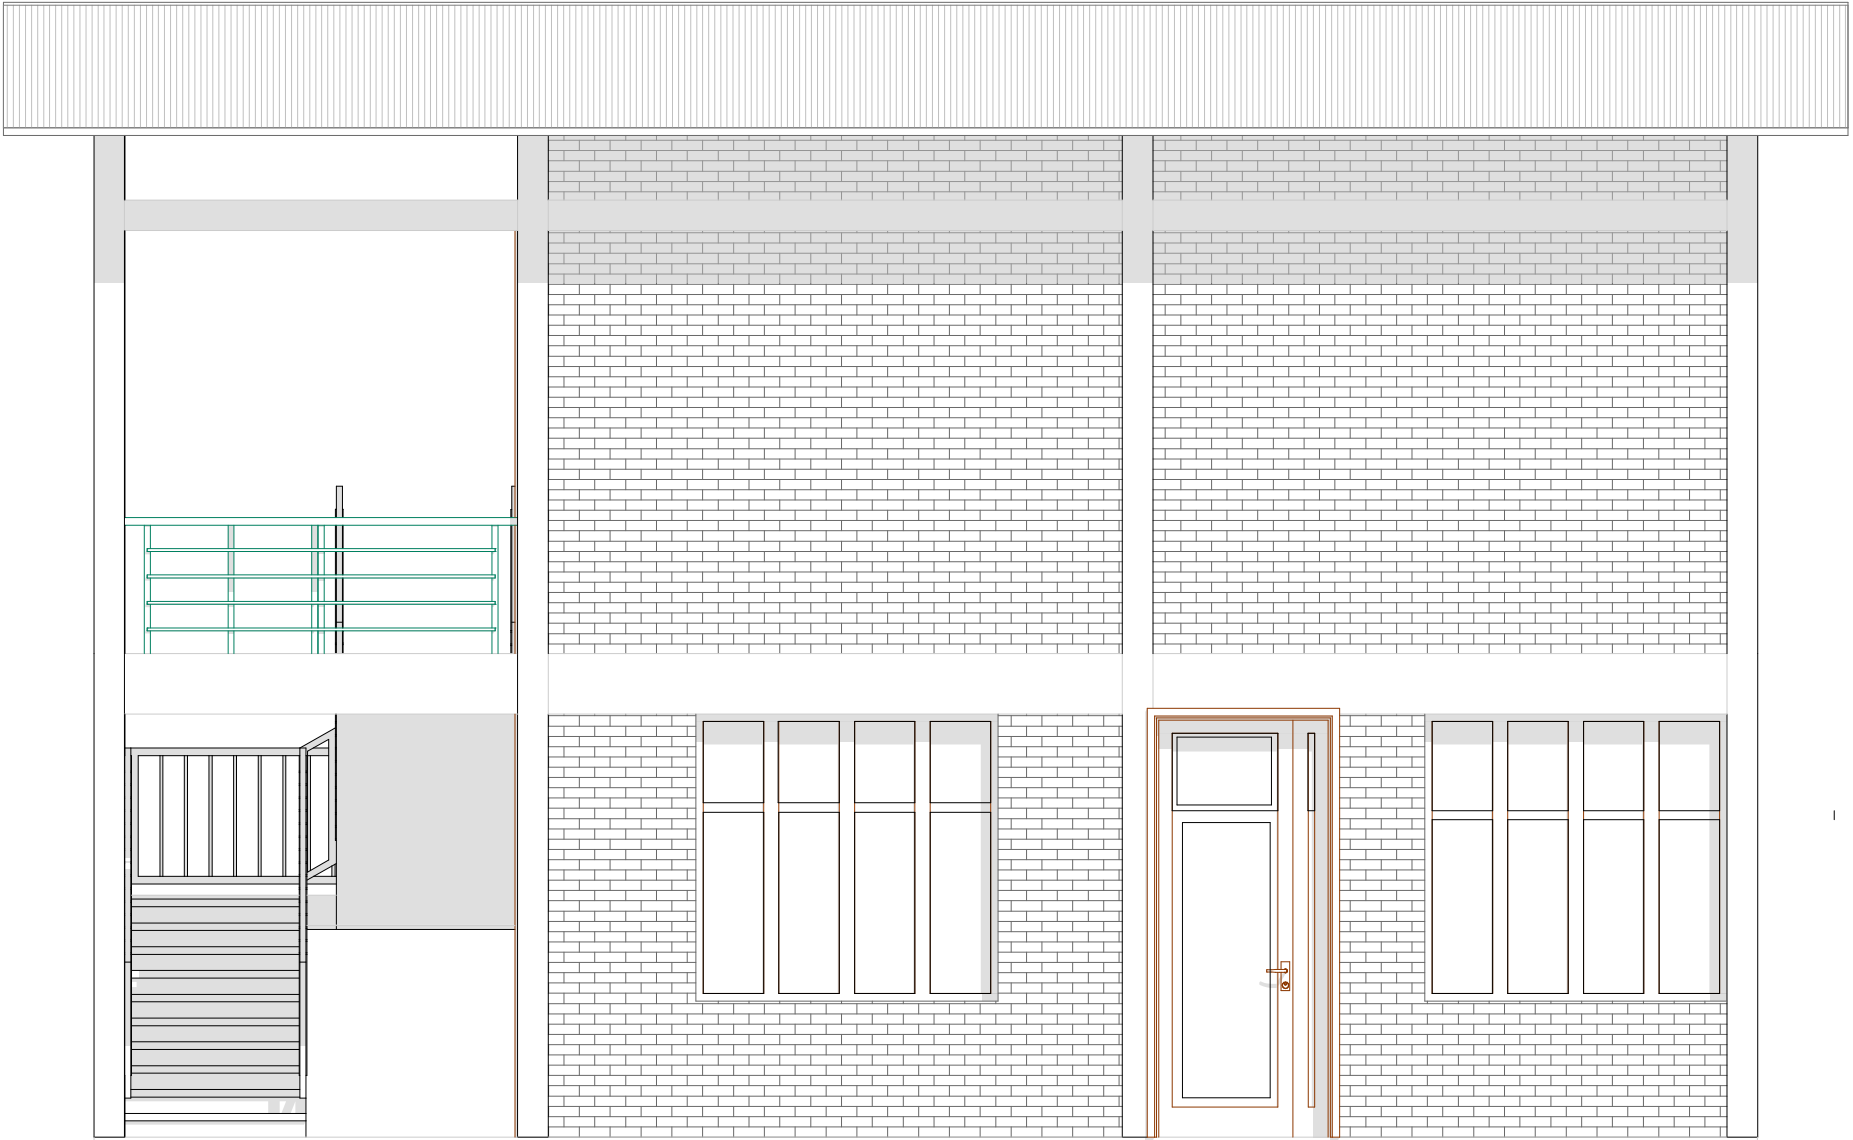


Façade 02

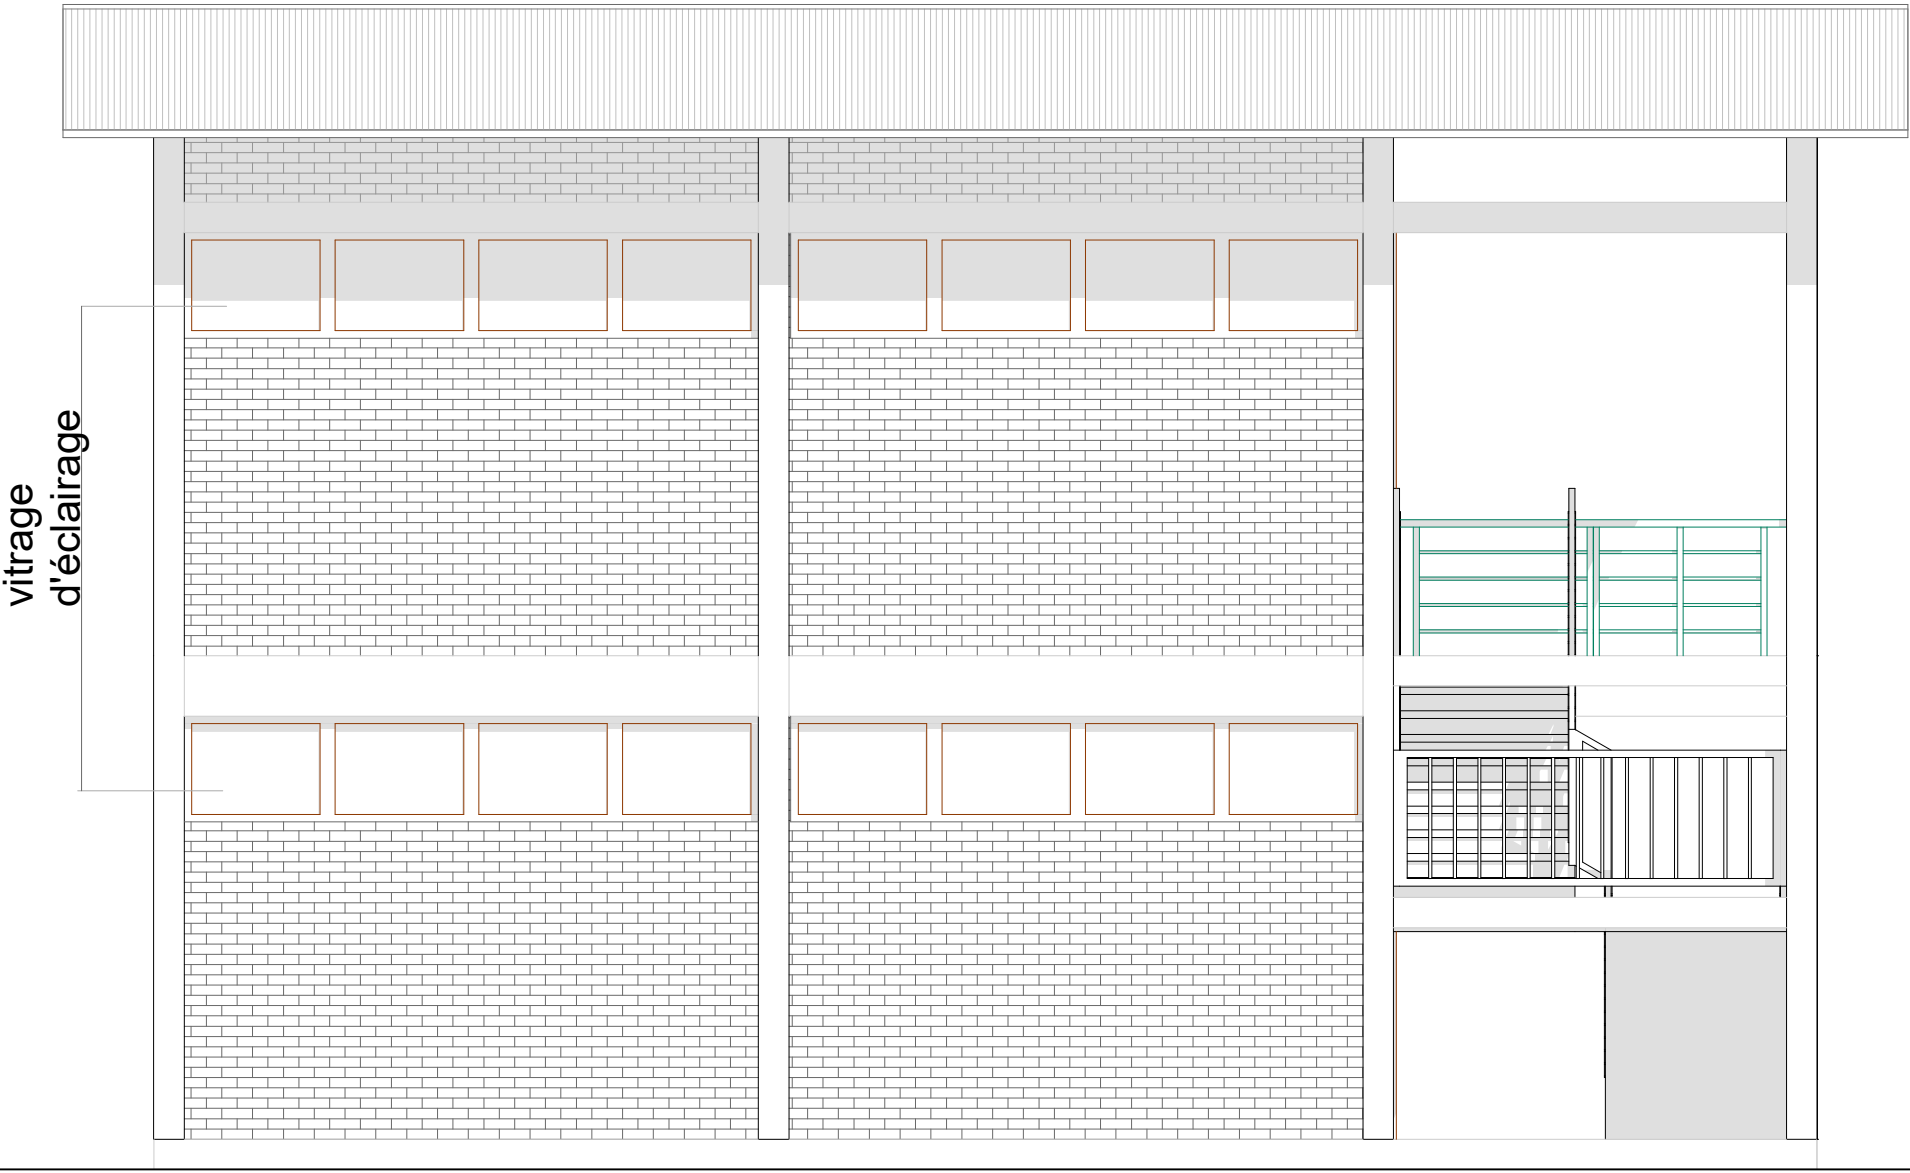

Façade 03


maçonnerie
de briques ajourées


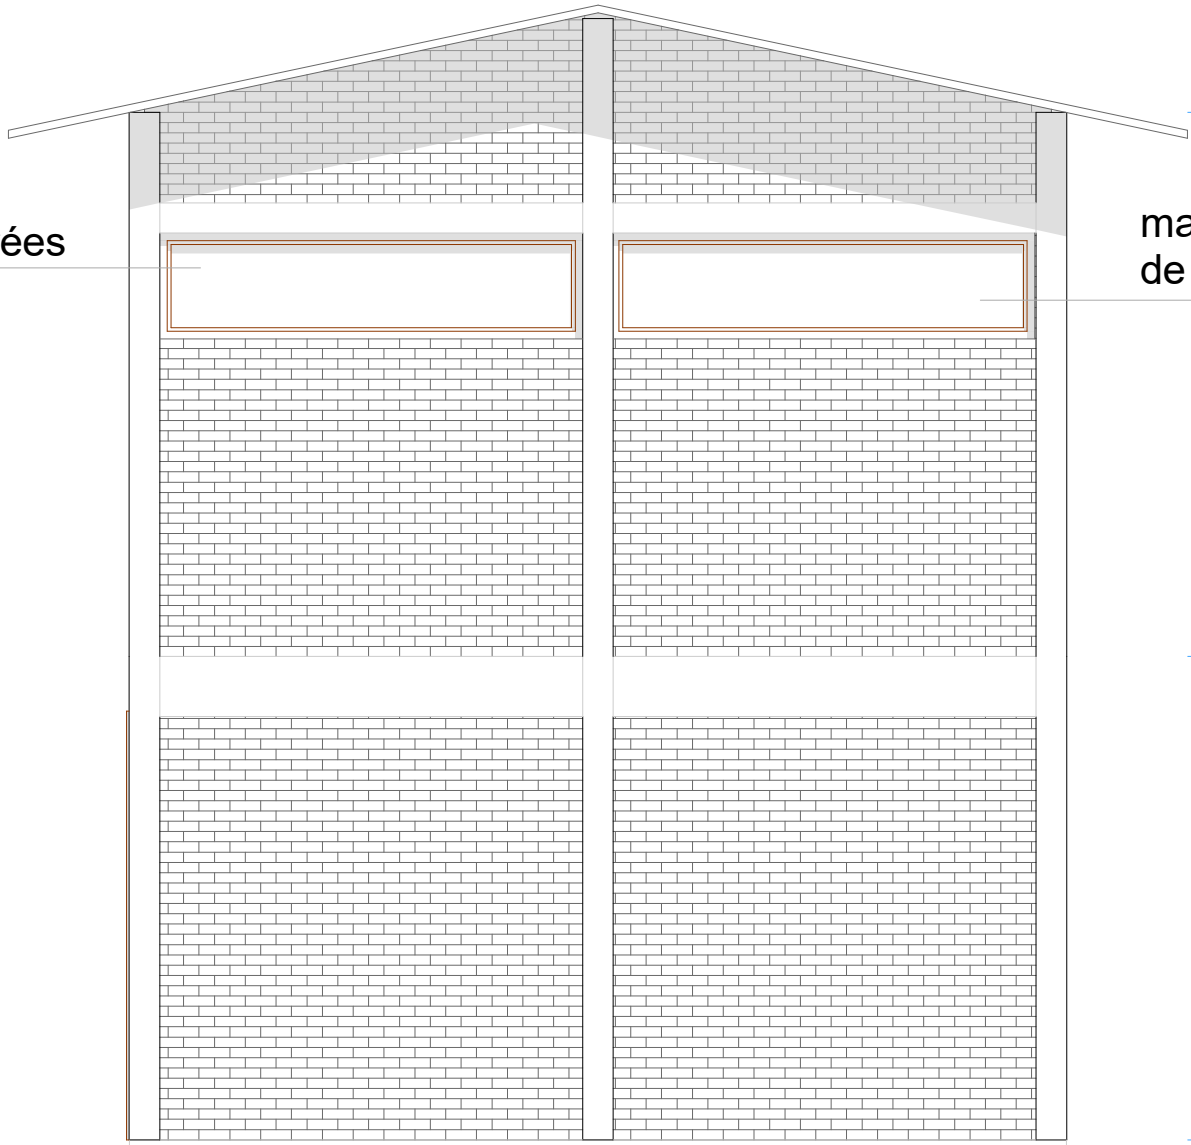


maçonnerie
de briques ajourées


Façade 04

maçonnerie
en briques
ajourées

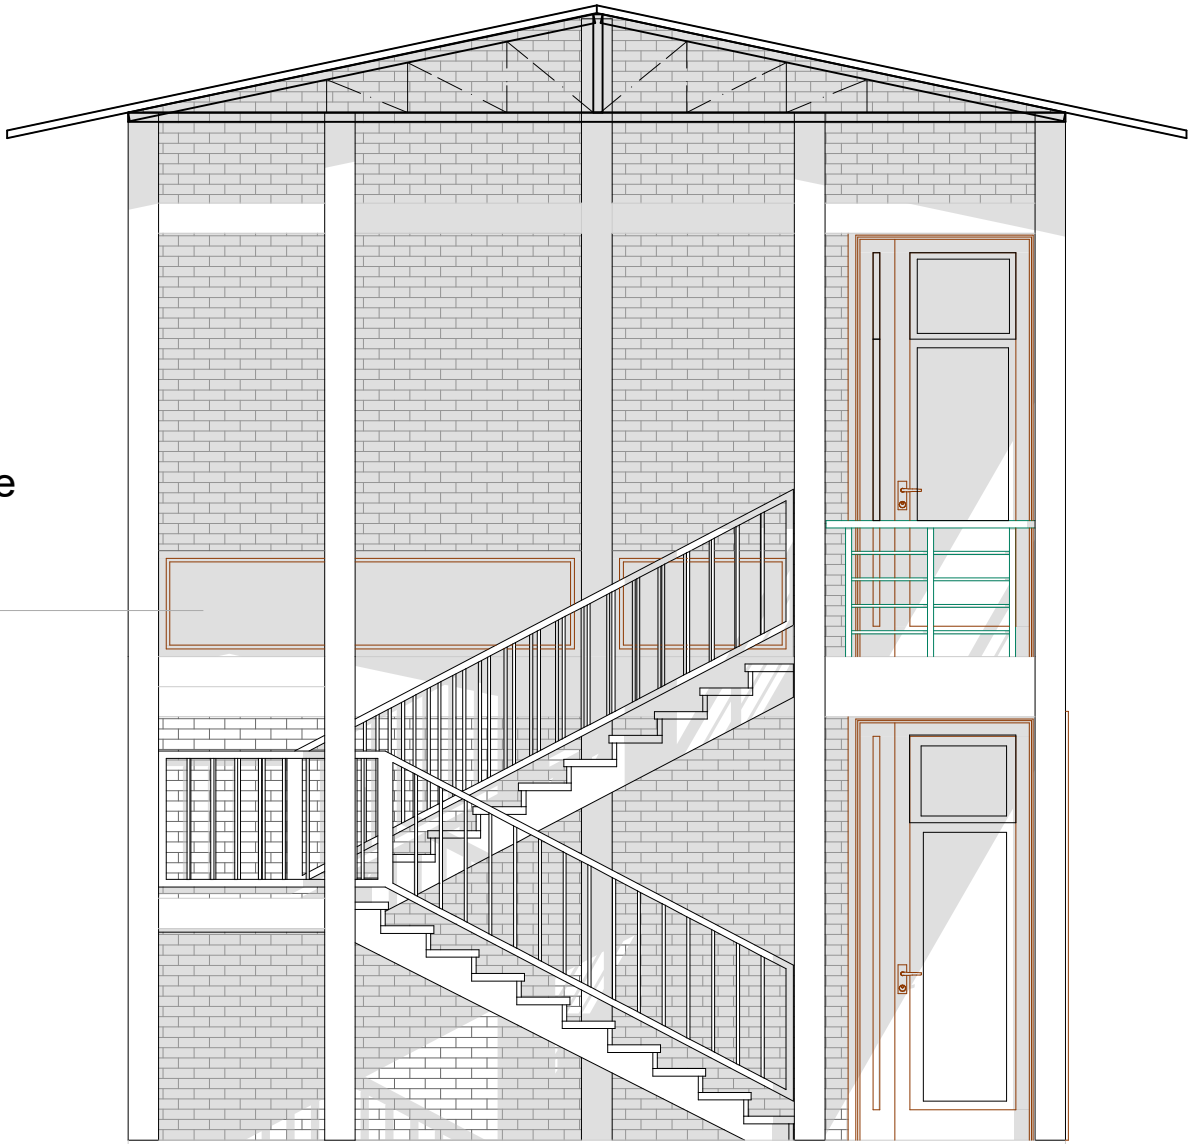

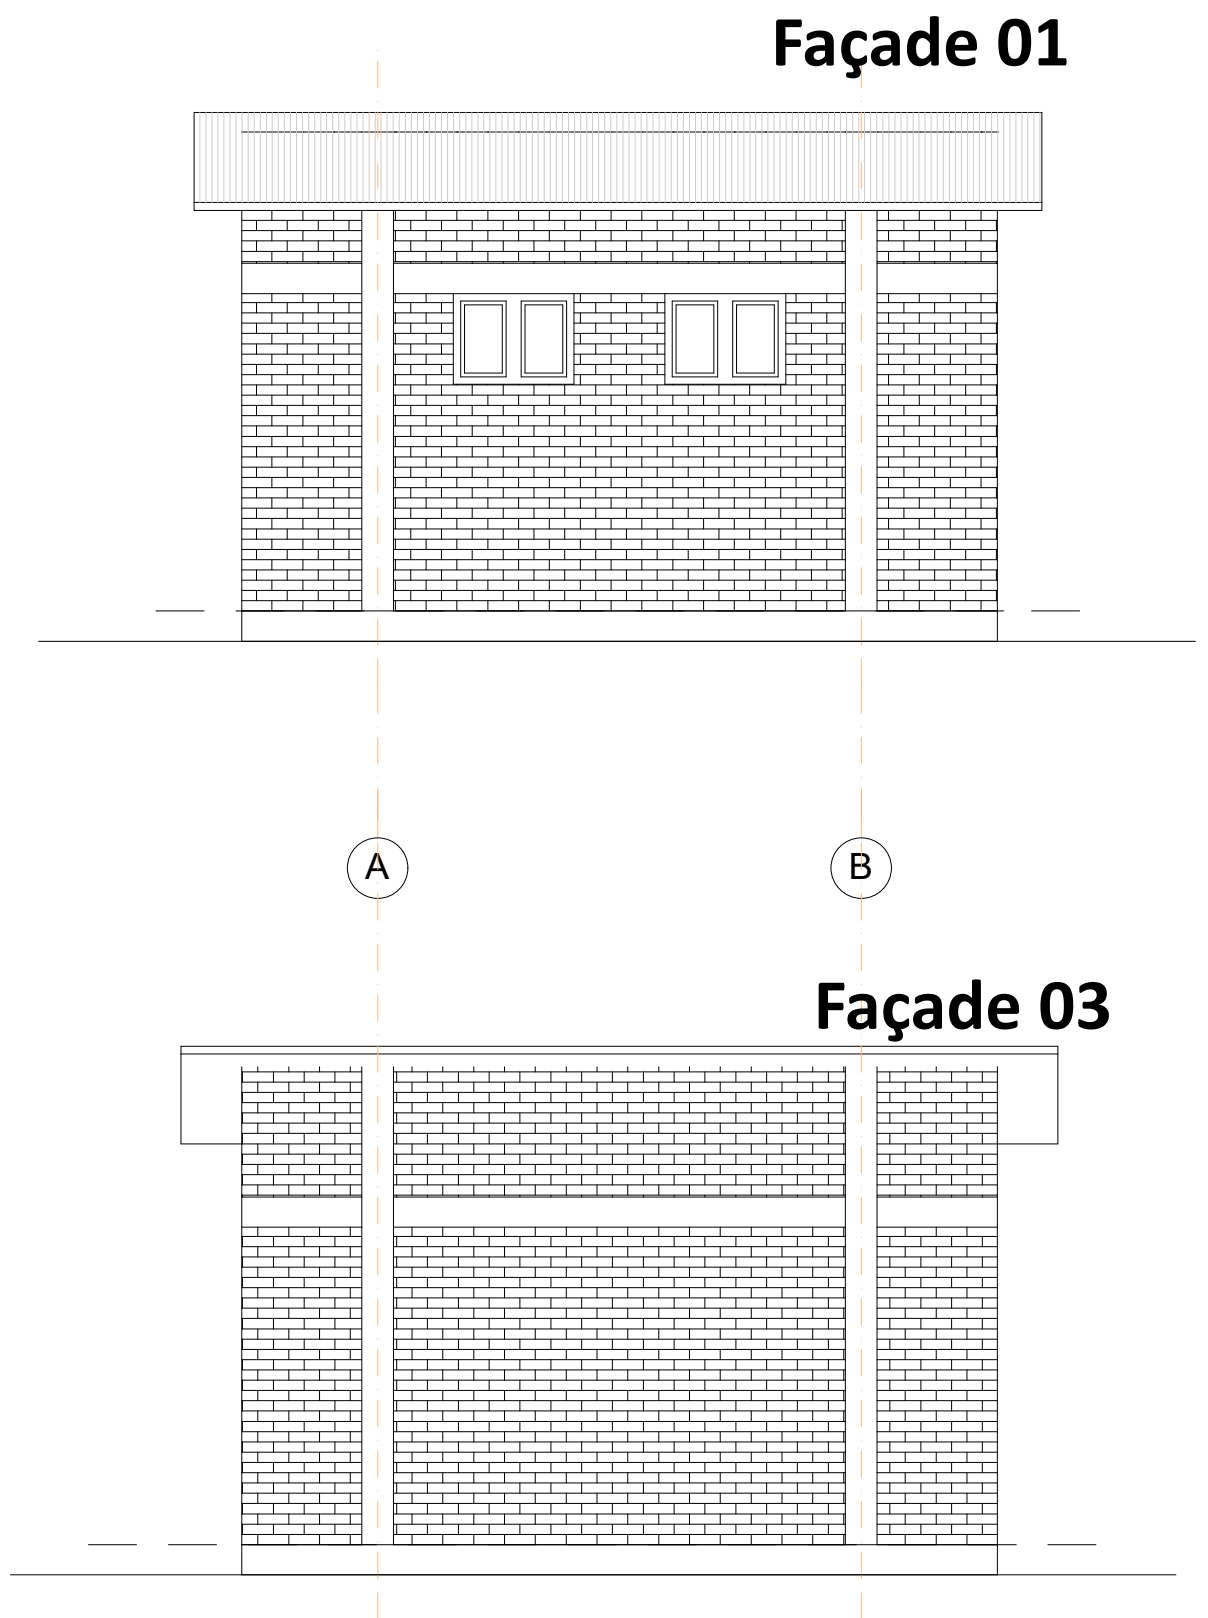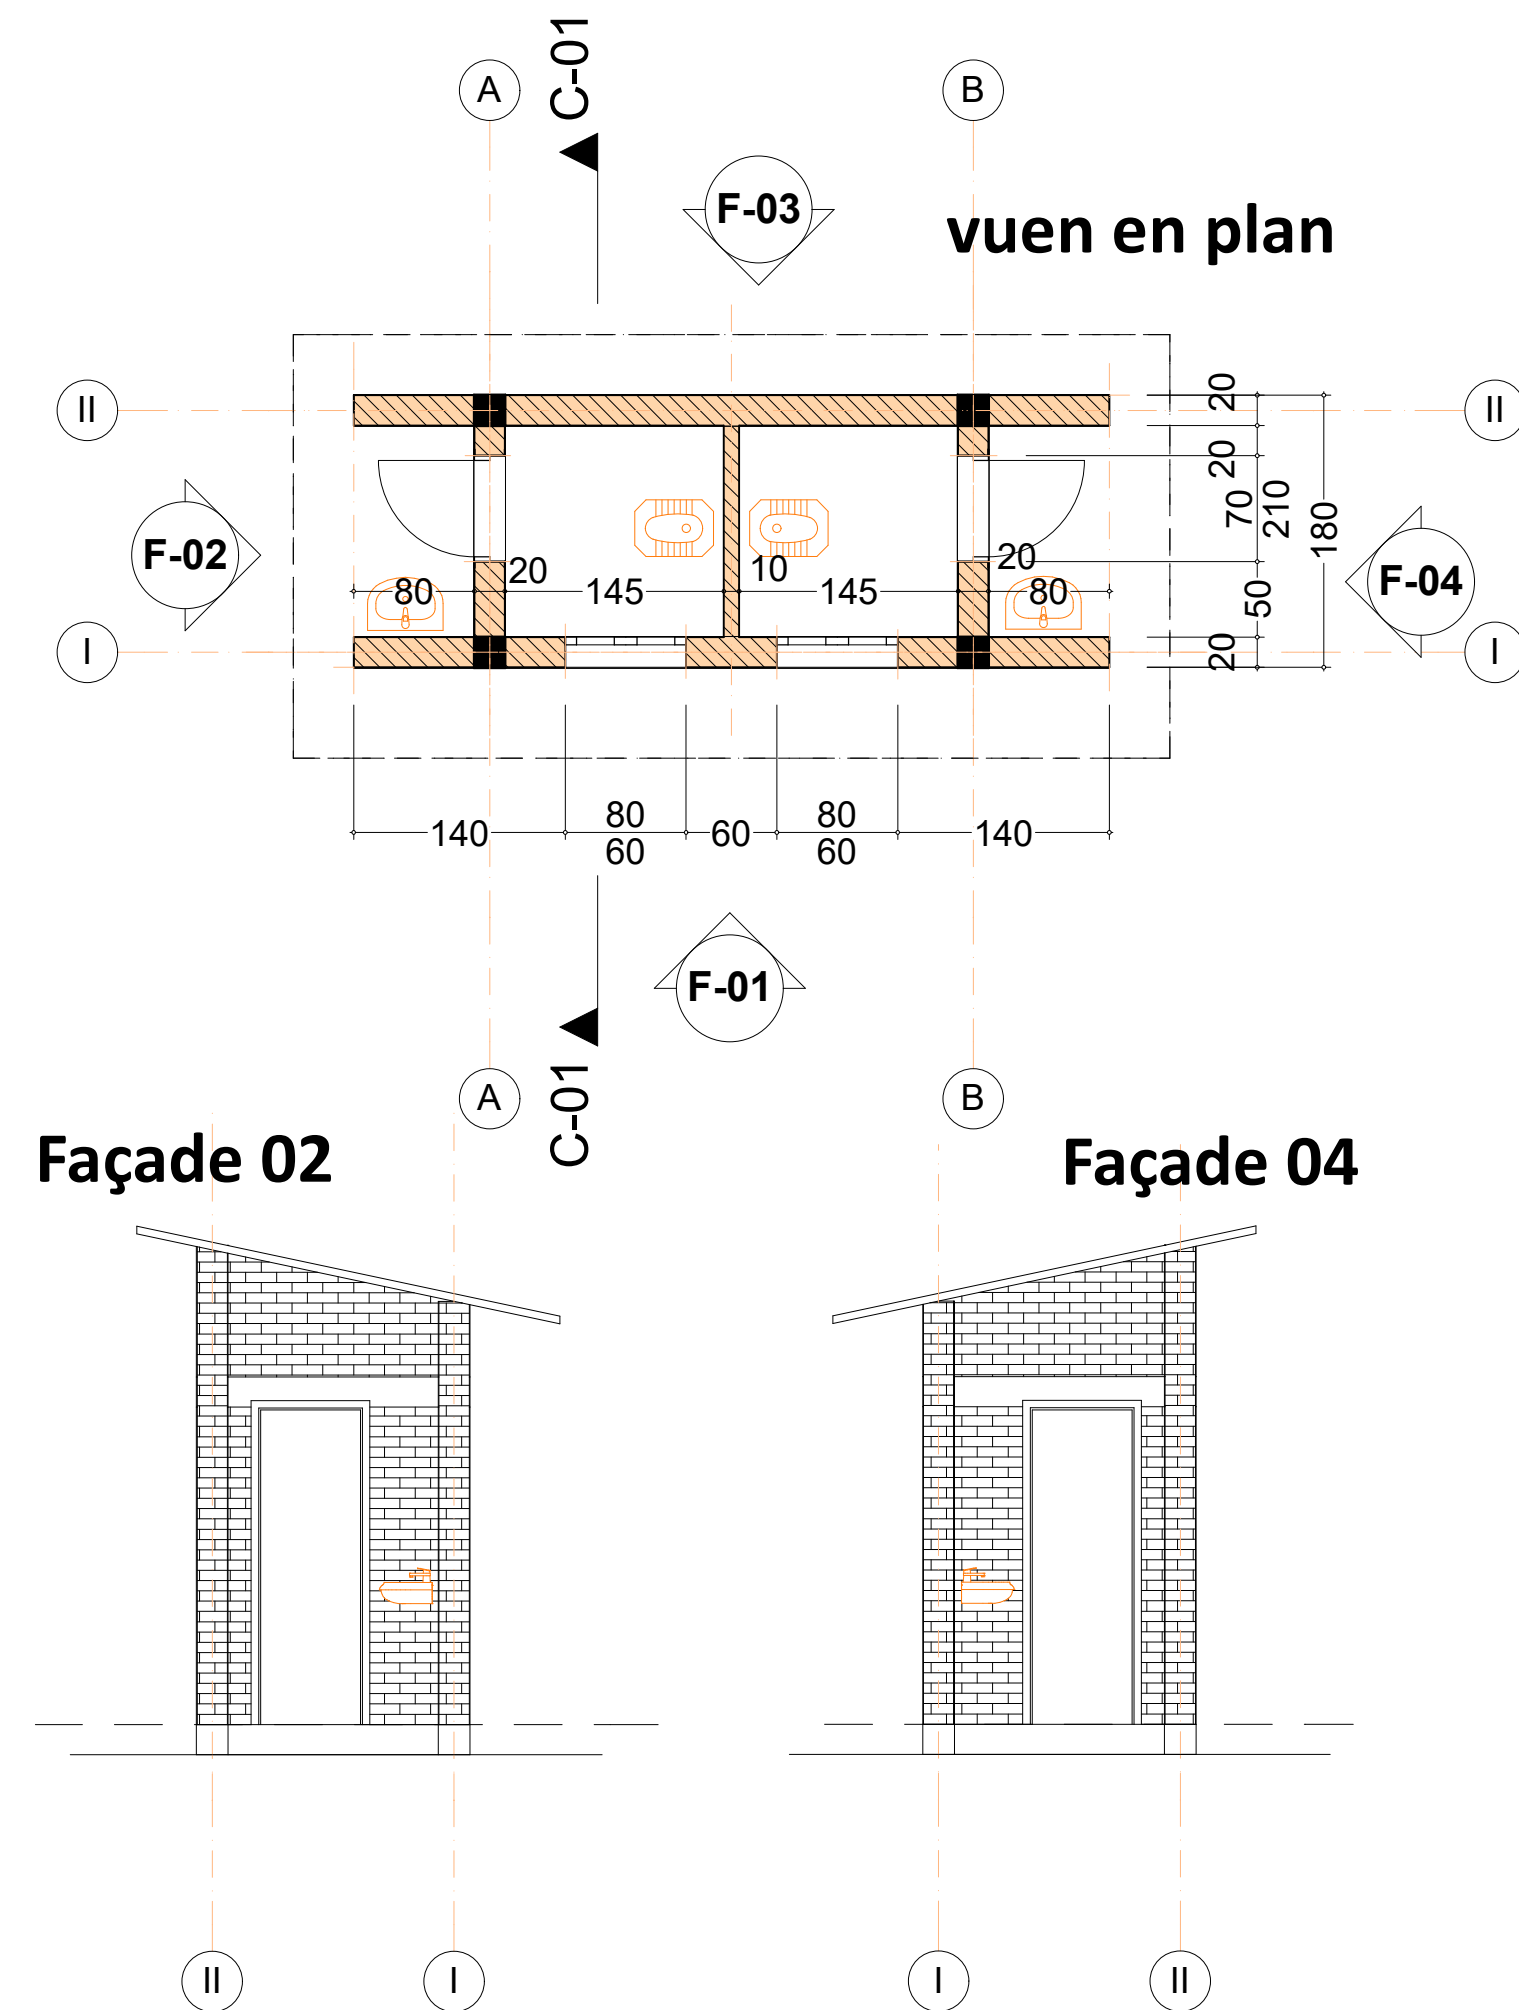

COUPE VERTICALE

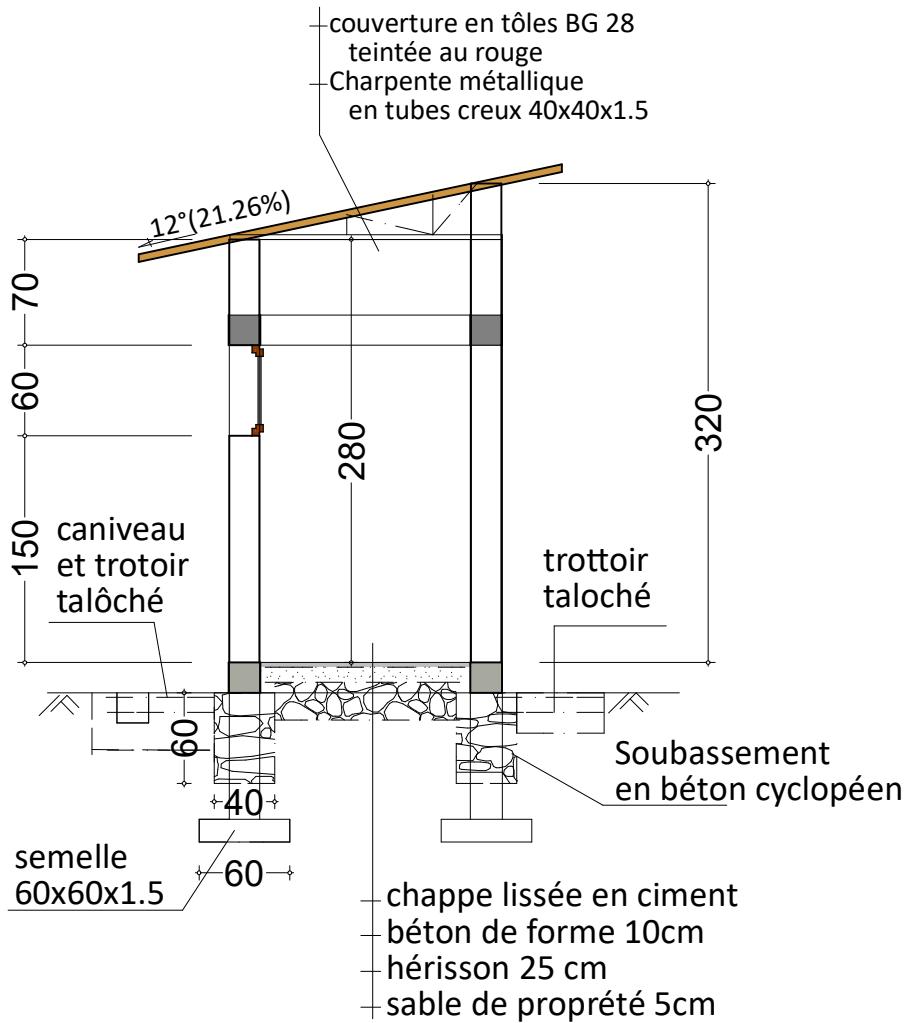

Enabel 

TGI Kirundo

**TRAVAUX POUR AMELIORATION D'ARCHIVAGE
SANITAIRE POUR JUSTICIABLES**

Date: juin 2023

Echelle: 1/50

Format papier : A₄

**COUPE VERTICALE
PLAN N°SAN-02**