

Plan Masse




TGI et Parquet de MUYINGA
PLAN MASSE
Ech lle: 1/250
Date: juillet 2023
Format papier : A₃


PLAN N _ PM 01




Vue en plan archivage TGI

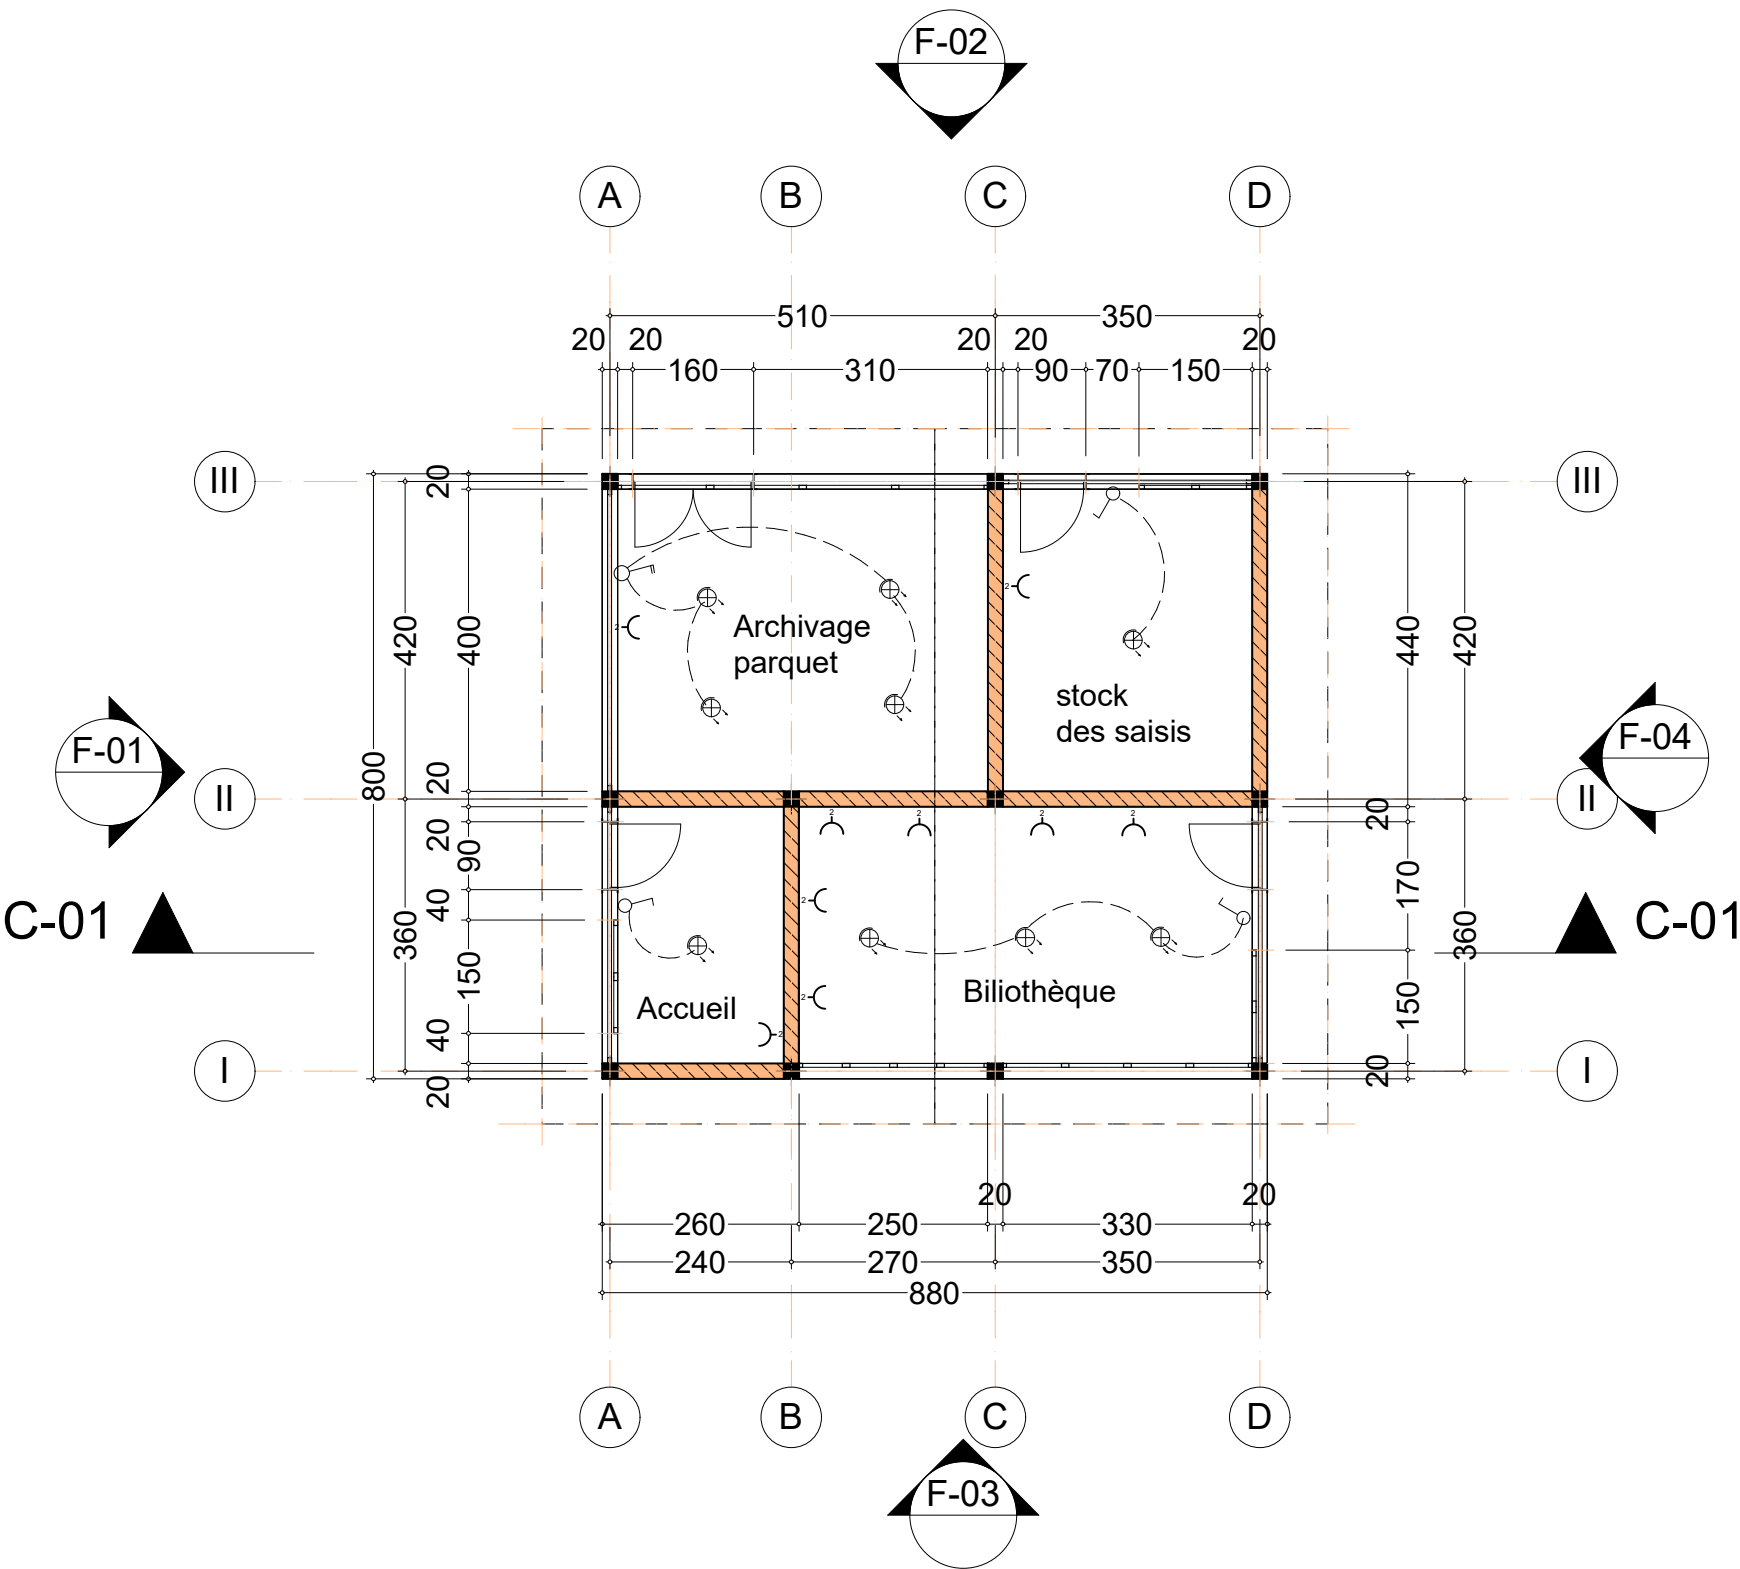


Façade 01

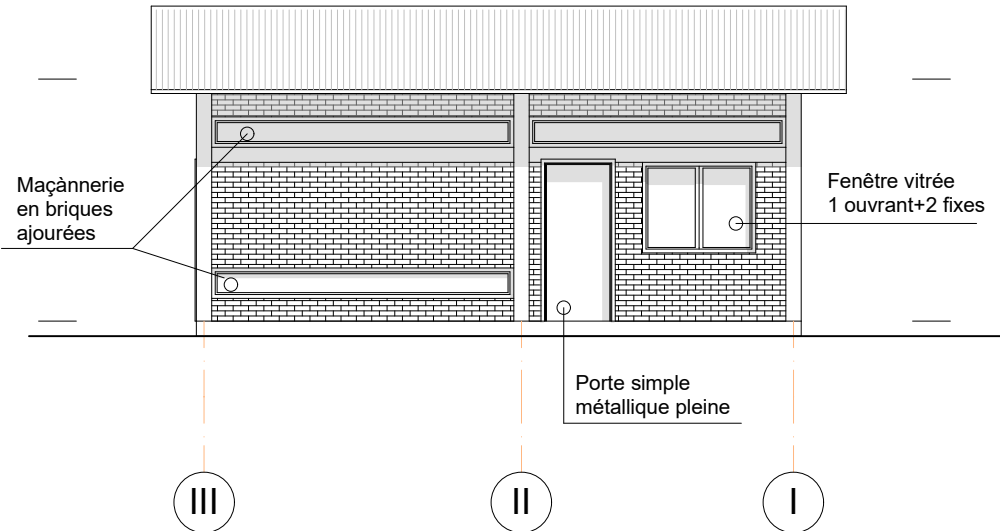


Façade 04

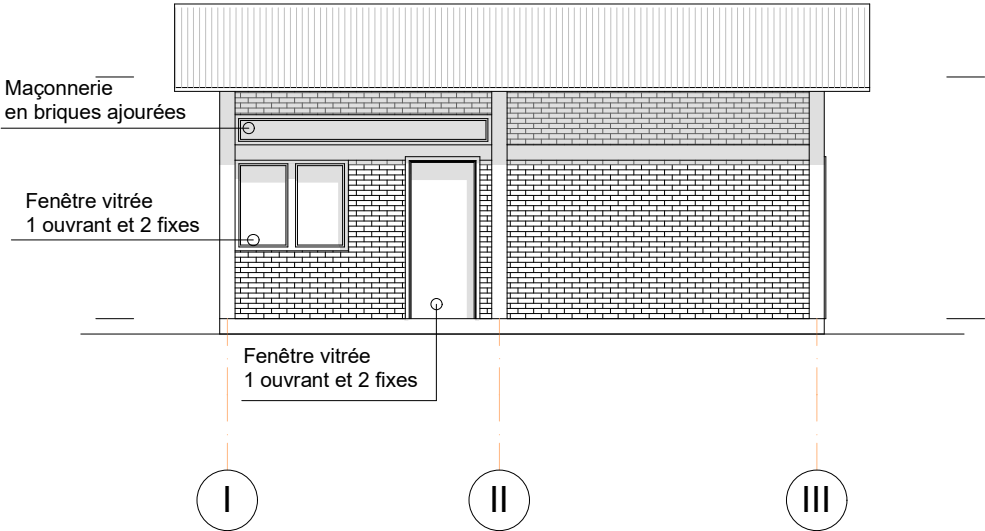


Façade 02

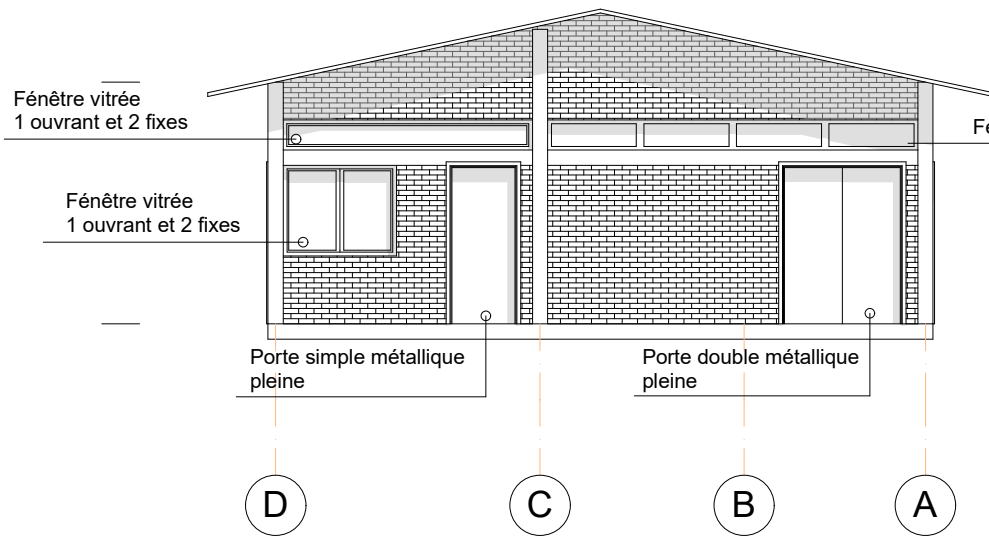

Façade 03

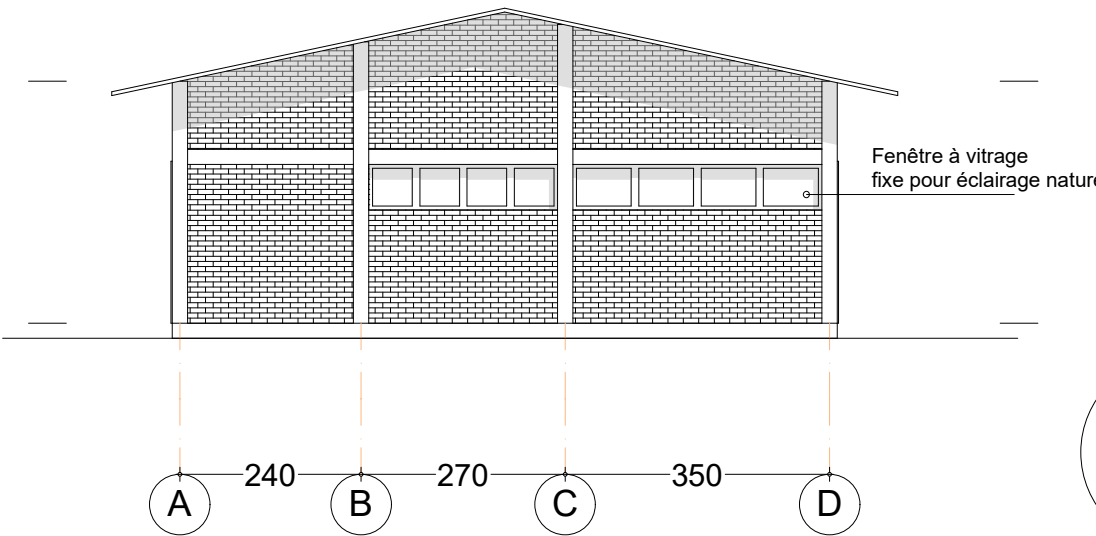

Coupe C-C

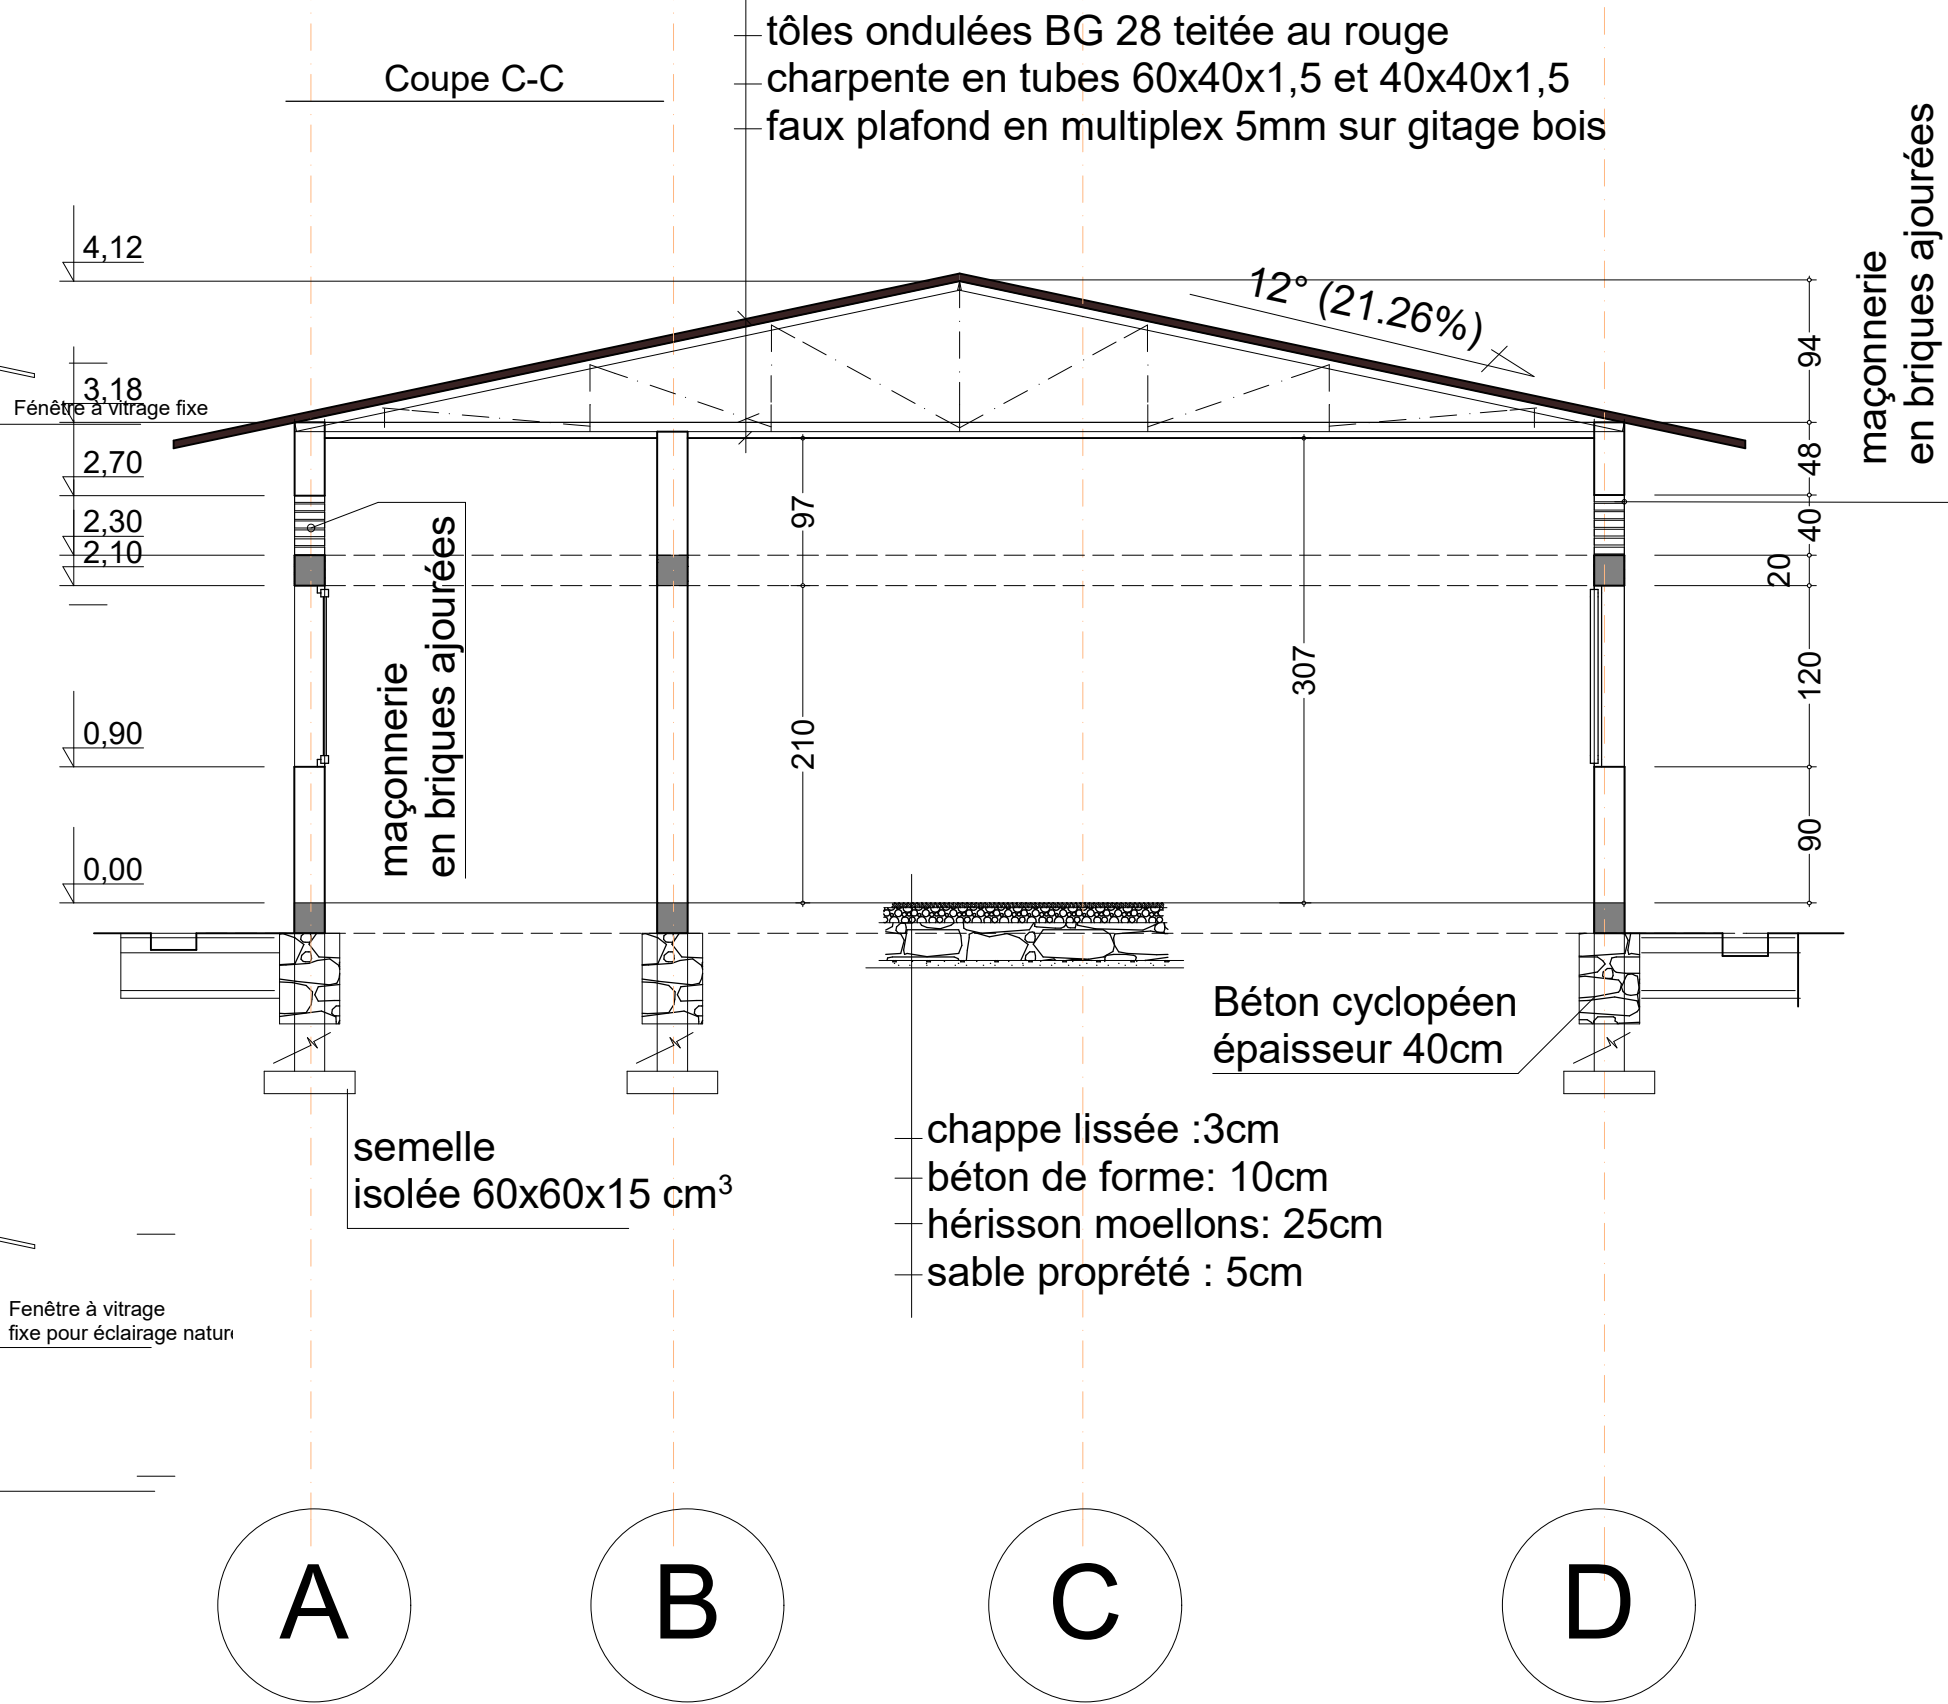

maçonnerie
en briques ajourées

semelle
isolée 60x60x15 cm³

Béton cyclopéen
épaisseur 40cm

chappe lissée : 3cm
béton de forme: 10cm
hérissan moellons: 25cm
sable propreté : 5cm



Enabel

TGI et Parquet de MUYINGA
PLAN ARCHIVAGE TGI : Deux façades et
Coupe


Echelle: 1/100 & 1/50
Date: juillet 2023
Format papier : A₃

PLAN N°_ A 01


Vue en Plan archivage TGI

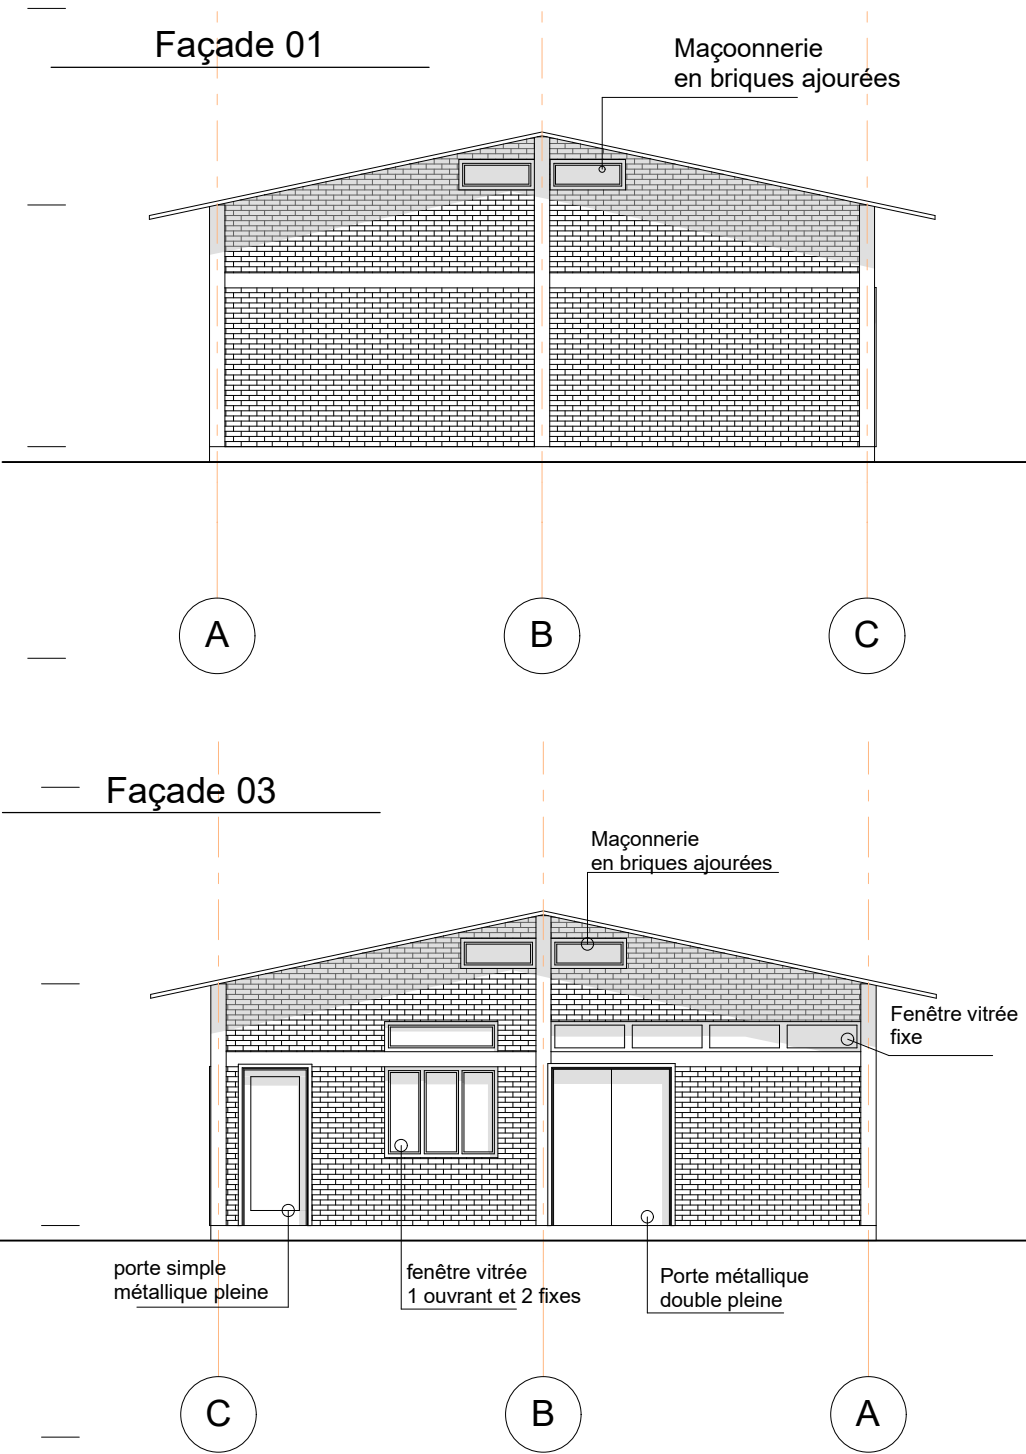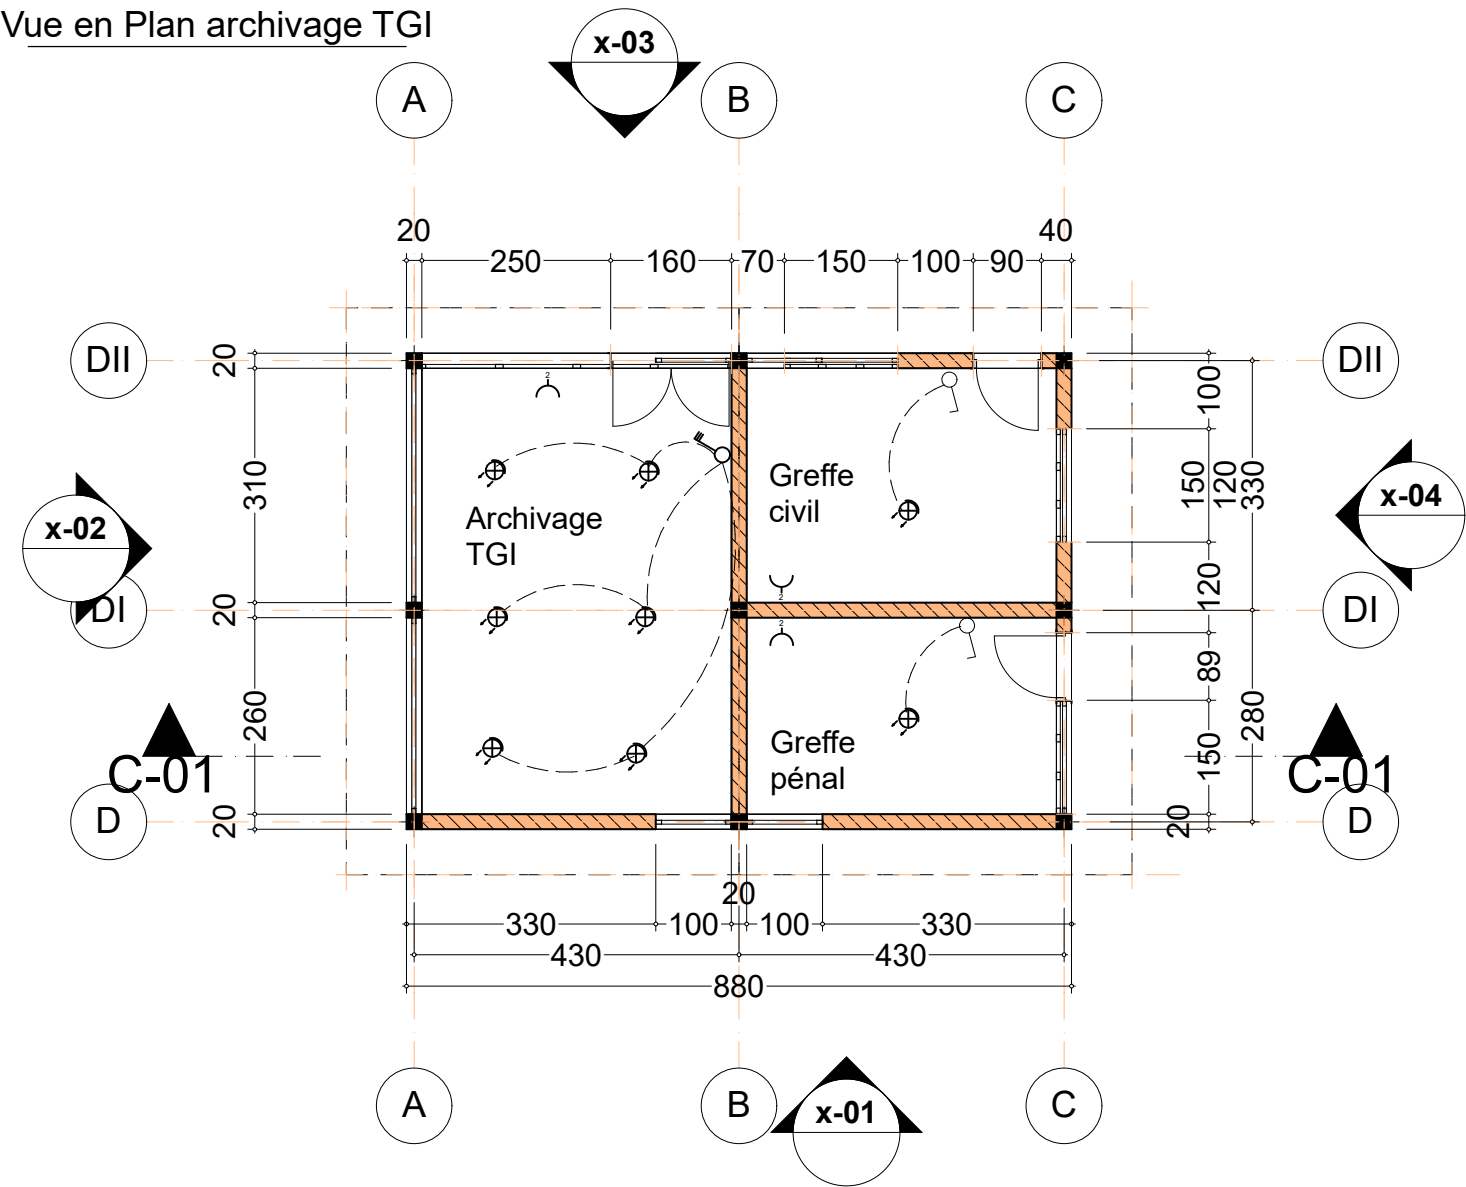


Façade 02

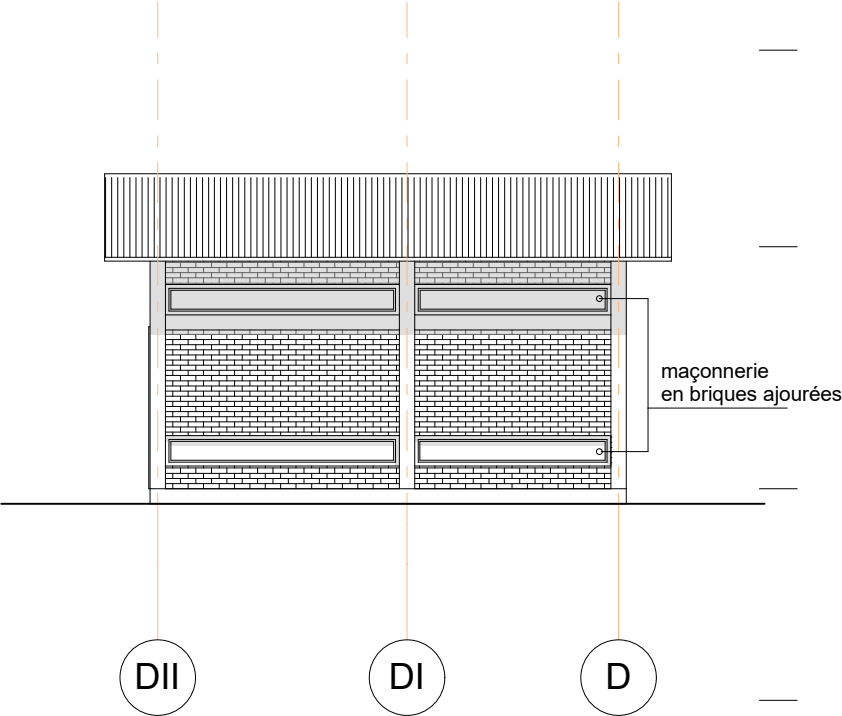


Façade 04

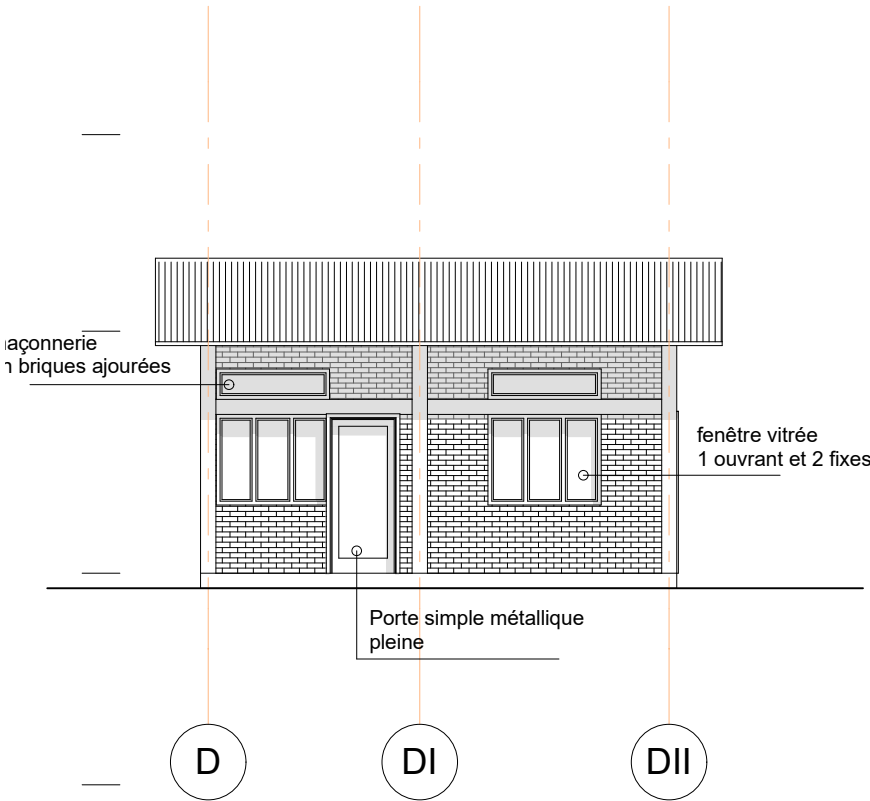

Coupe C-C

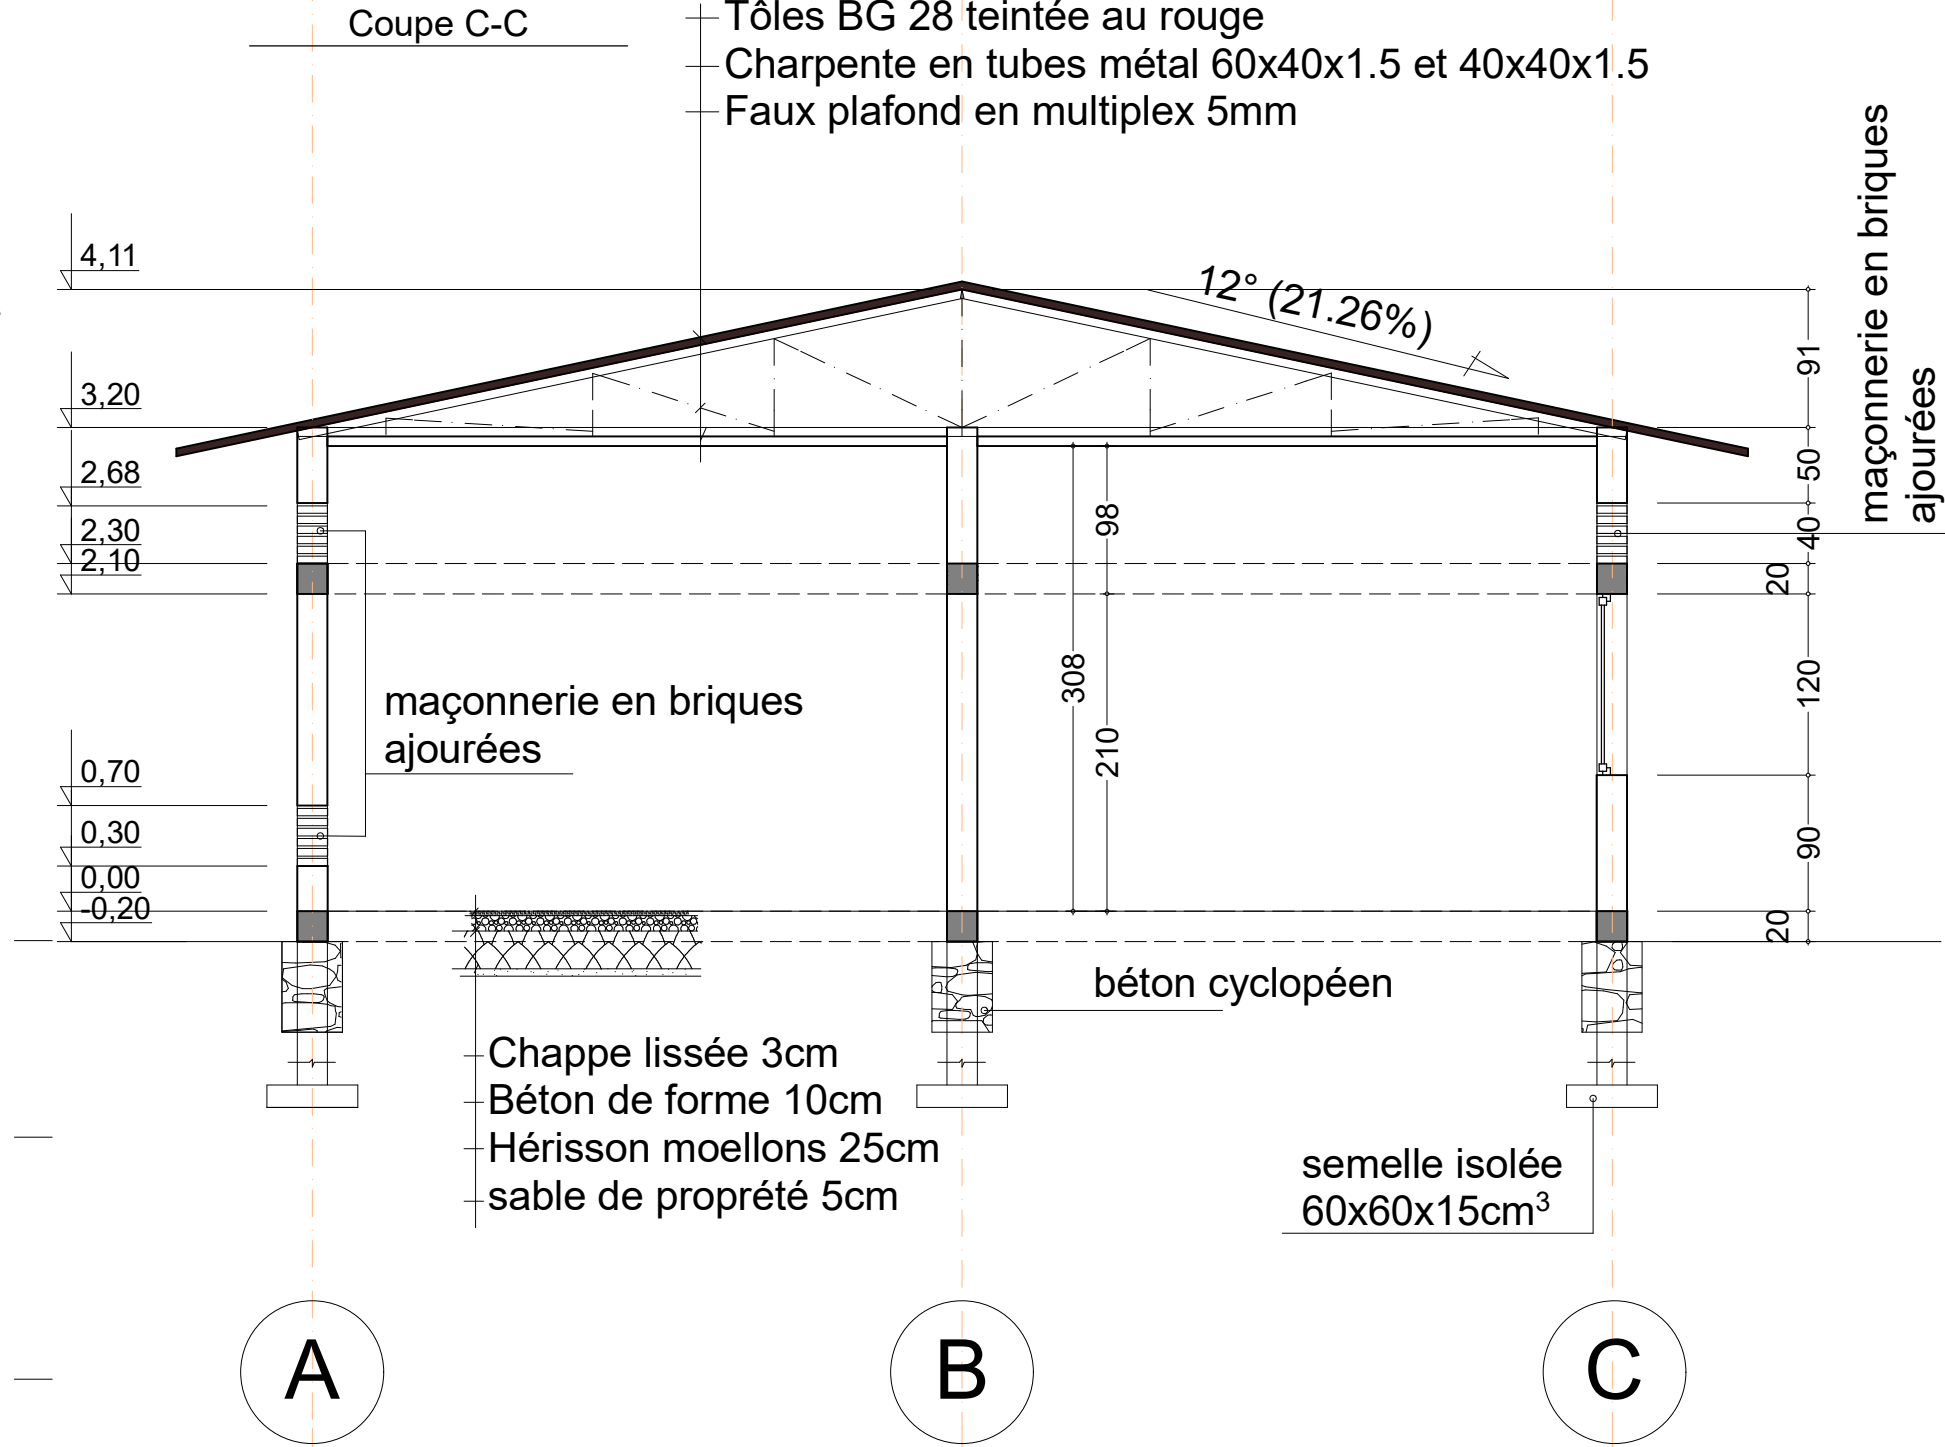

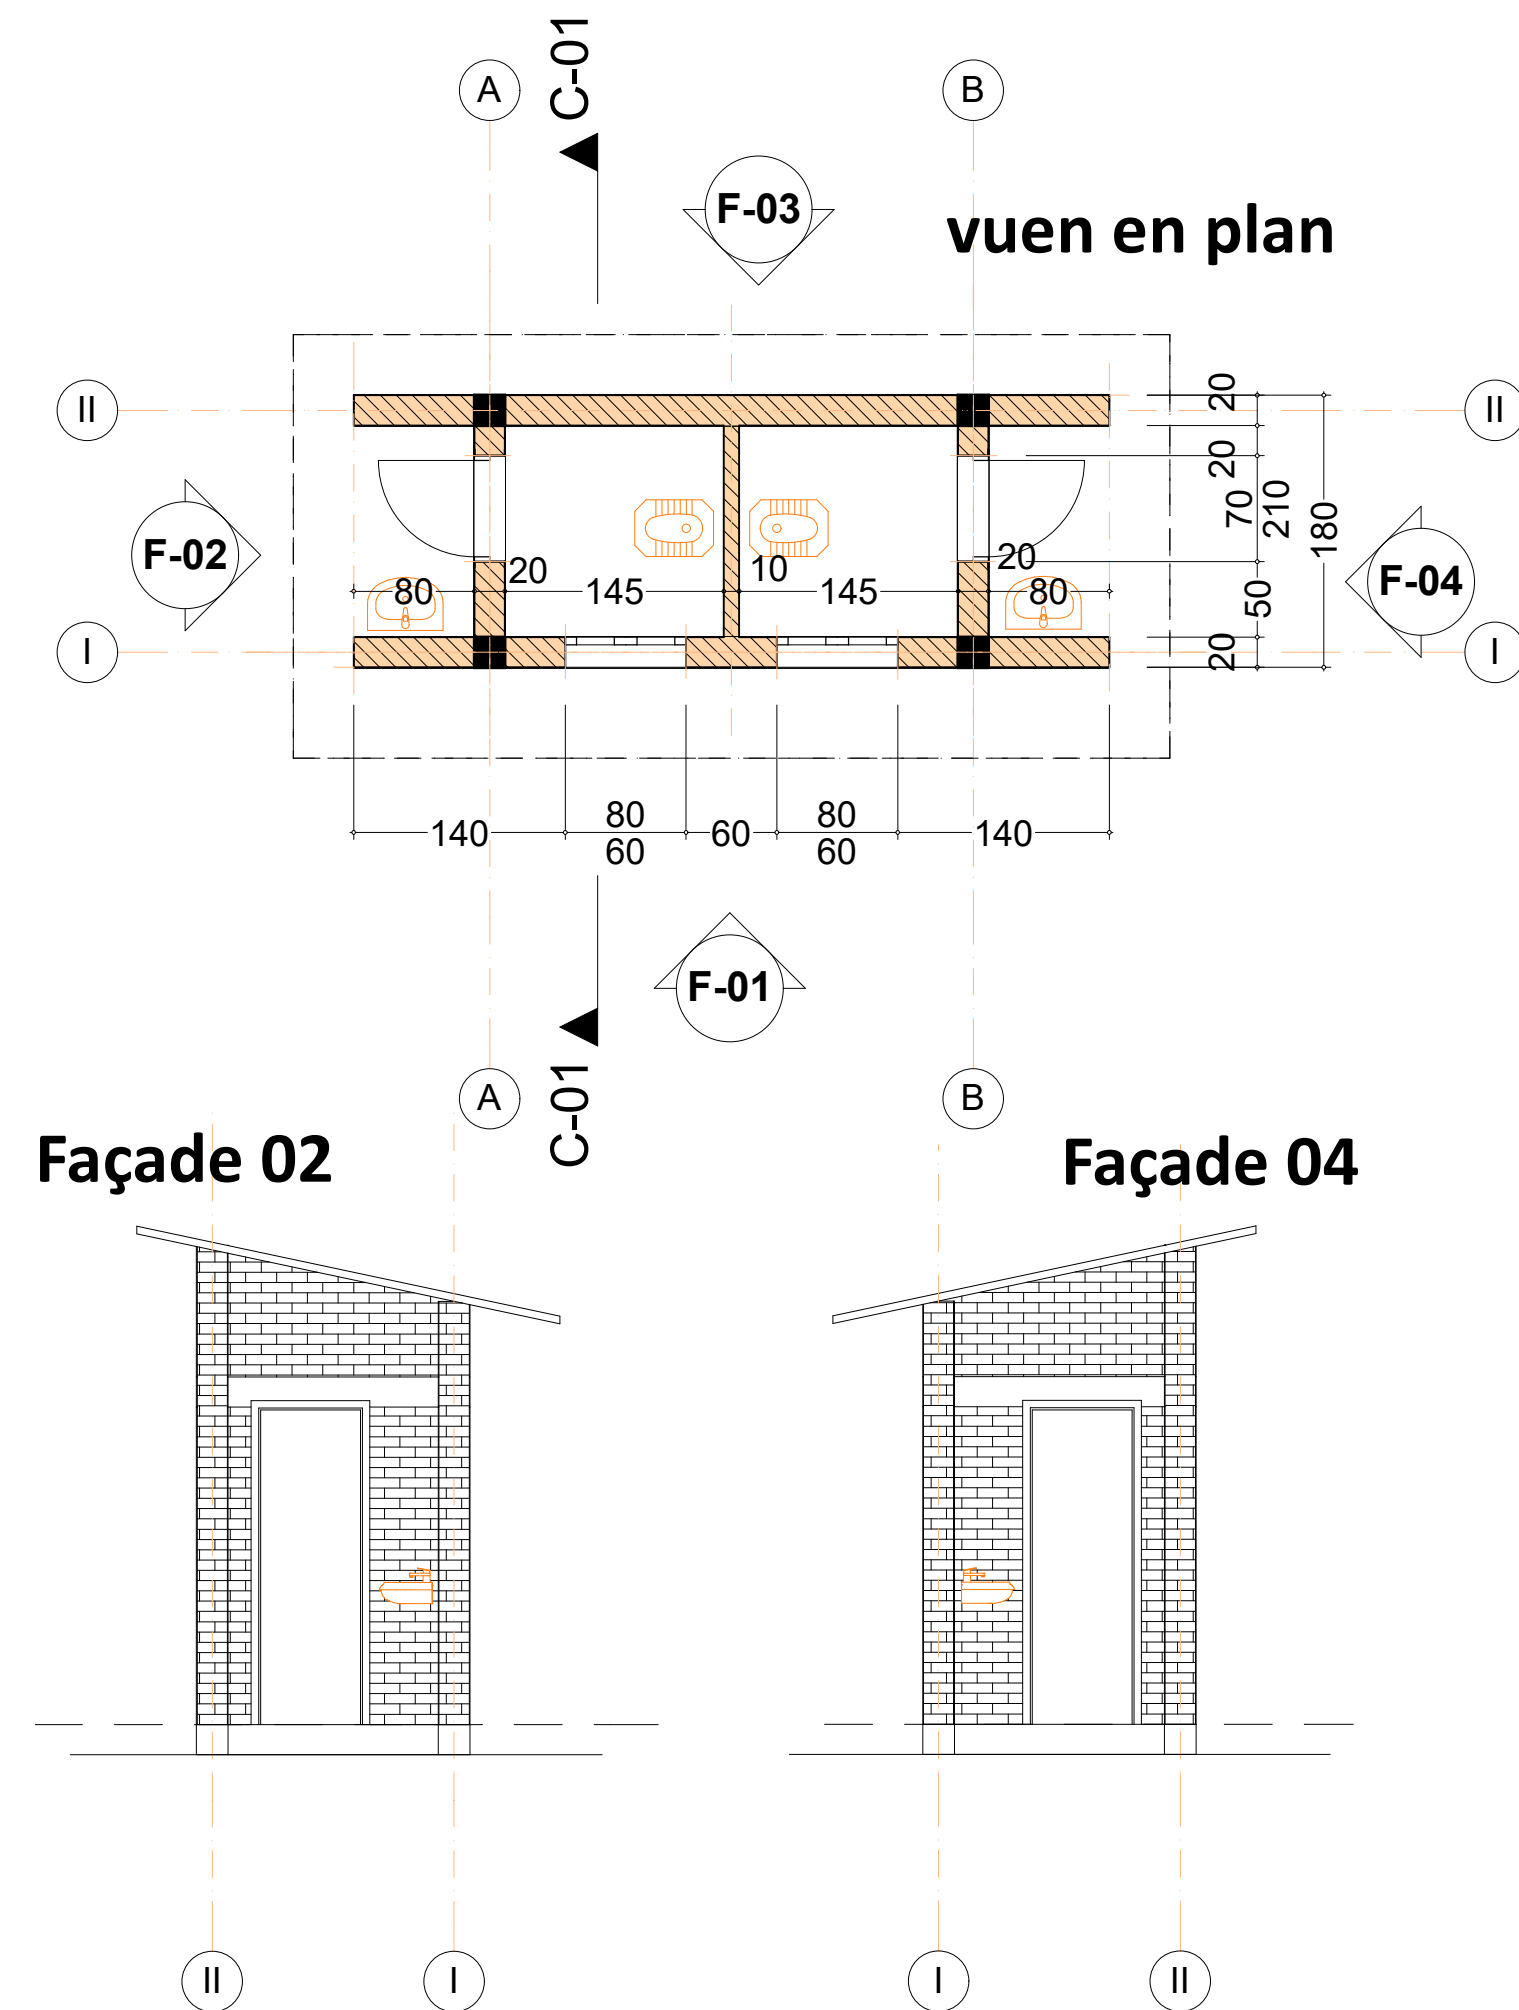

Façade 02

Façade 04

Façade 01


Façade 03

Enabel

TGI Muyinga
**TRAVAUX POUR AMELIORATION D'ARCHIVAGE
SANITAIRE POUR JUSTICIAIBLES**
Date: juin 2023
Echelle: 1/50
Format papier : A₃

**VUE EN PLAN ET FACADES
PLAN N°SAN 01**

COUPE VERTICALE

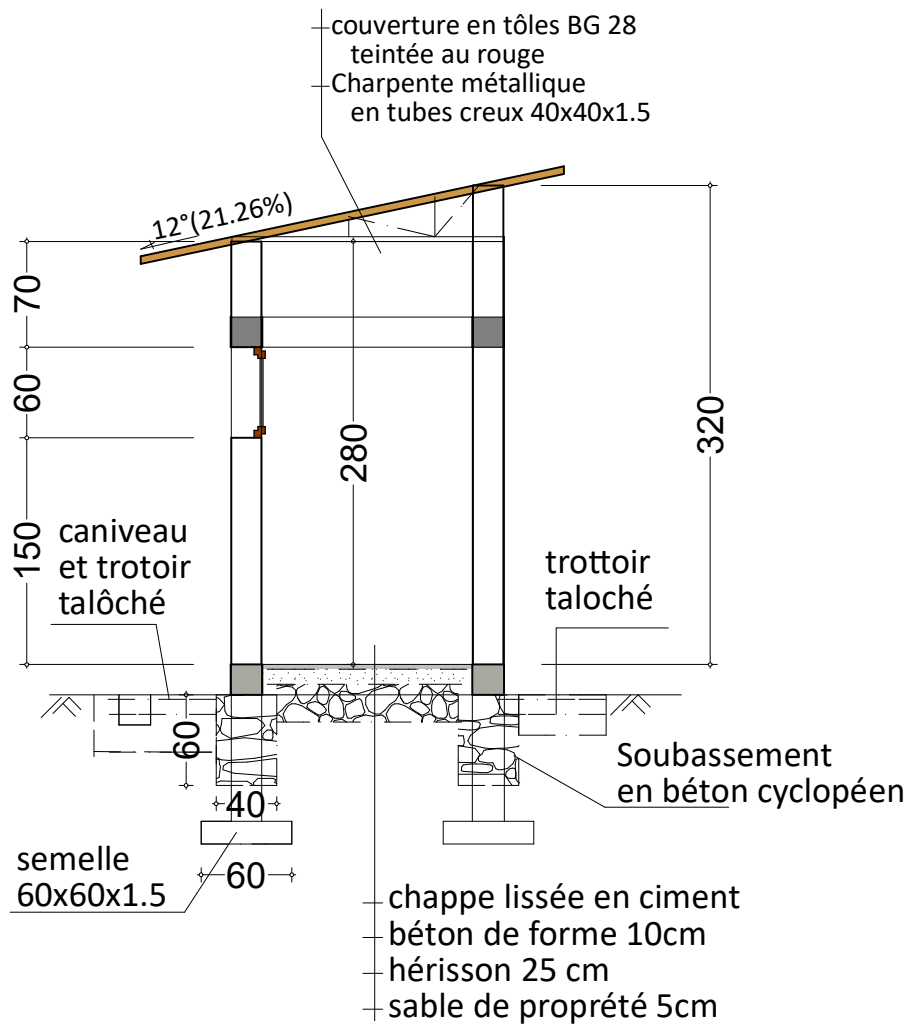

Enabel 

TGI Muyinga

**TRAVAUX POUR AMELIORATION D'ARCHIVAGE
SANITAIRE POUR JUSTICIABLES**


Date: juin 2023

Echelle: 1/50

Format papier : A₄

**COUPE VERTICALE
PLAN N°SAN-02**

cloture

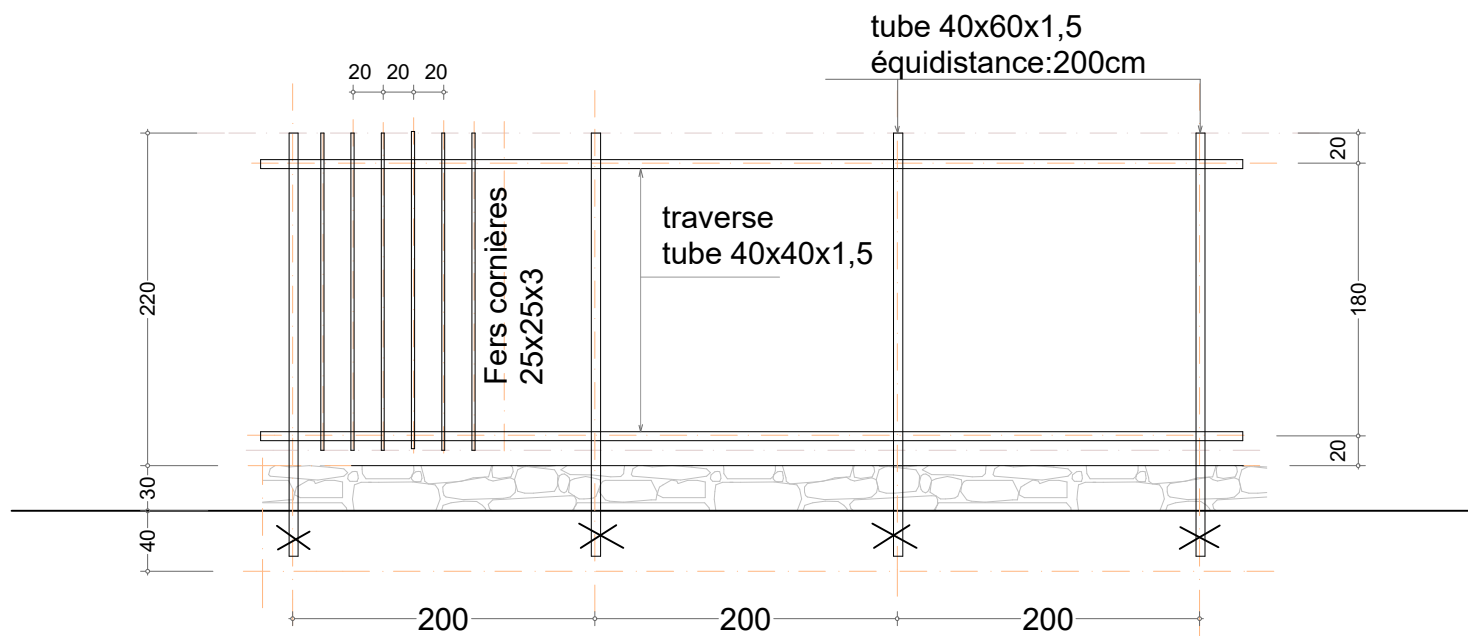

Enabel

TGI et Parquet de MUYINGA
**CLOTURE DE LA PARCELLE: Schémas
de Principe de réalisation**

Echelle: 1/50

Date: juillet 2023

Format papier : A₄

PLAN N°_ Clo-01