REPUBLIQUE DU NIGER Fraternité-Travail-Progrès




AGENCE BELGE DE DEVELOPPEMENT - ENABEL

APD

PROJET D'ETUDES ARCHITECTURALES, SUIVI ET CONTROLE TECHNIQUE DES TRAVAUX DE CONSTRUCTION ET REHABILITATION DE CEG DANS LA REGION DE DOSSO

CARNET DES PLANS

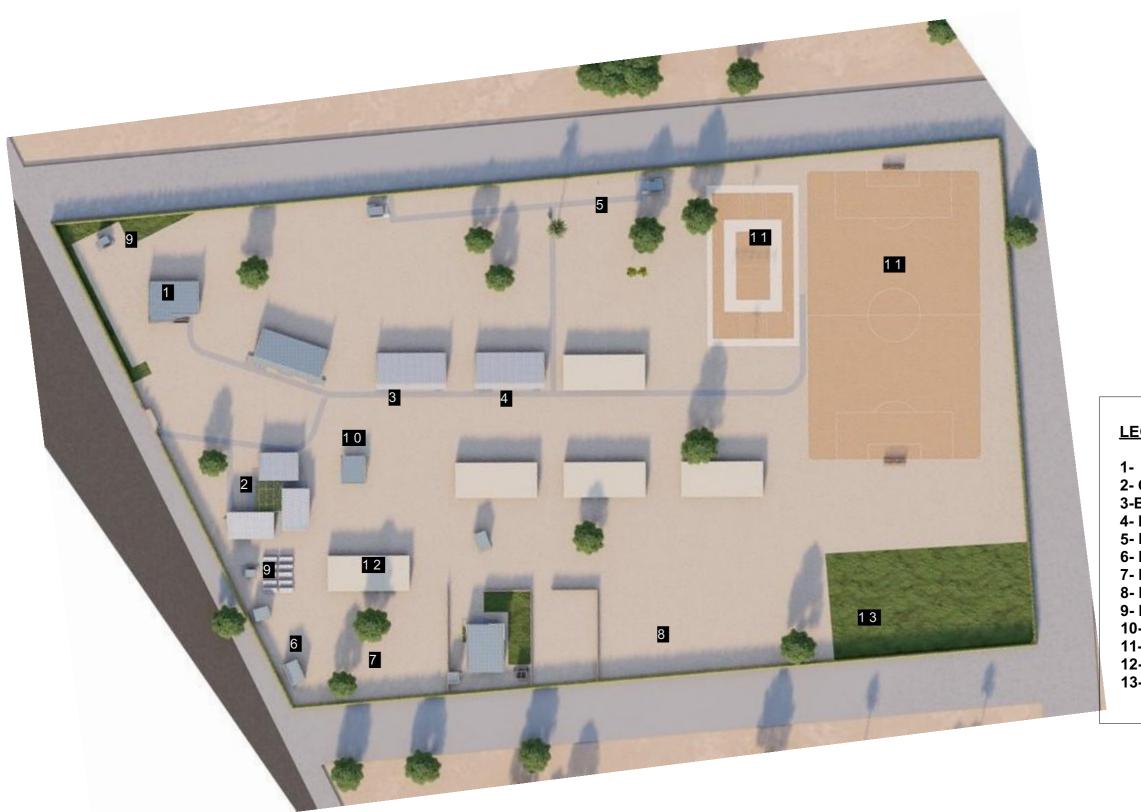



LEGENDE


- 1- Bloc administratif
- 2- Case d'étude
- 3-Bloc de deux salles de classe équipées 4- Bloc de deux salles de classe équipées 5- Logement directeur (optionnelle) 6- Bloc loge gardien

- 7- Bloc de latrines à deux cabines
- 8- Bloc de latrines à deux cabines 9- Bloc de latrines H/F (administration)
- 10- Préau
- 11- Terrains football et polydisciplinaire)
- 12- Laboratoire
- 13-Pépinière

PROJET:	PROJET D'ETUDES ARCHITECTURALES, SUIVI ET CONTROLE TECHNIQUE DES TRAVAUX DE CONSTRUCTION ET REHABILITATION DE CEG DANS LA REGION DE DOSSO		CEG DE	CEG DE GAWASSA	DATES	MAITRE D'OEUVRE:
	PROJET SARAOUNIA 2		PHASE DE PROJET:	AVANT PROJET DETAILLE (APD) CORRIGE	03 AVRIL 2023	
MAITRE D'OUVRAGE:	V	FINANCEMENT:	REVISION	AVANT PROJET DETAILLE (APD) VERSION CORRIGEE 1 AVANT PROJET DETAILLE (APD) CORRIGEE VERSION FINALE	16 MARS 2023 26 JUIN 2023	
	Enabel			()		
	Elidoct	AGENCE BELGE DE DEVELOPPEMENT	PLAN:	PLAN DE MASSE	ECHELLE: 1:1000	CONTACT:


PLANS GENERAUX

ADMINISTRATION

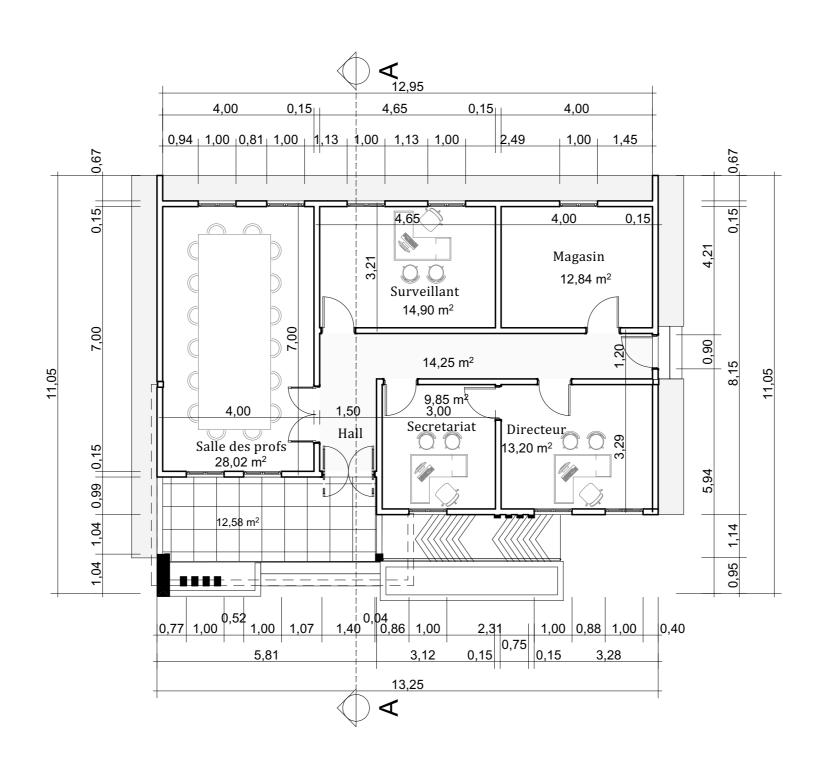


PROJET:	PROJET D'ETUDES ARCHITECTURALES, SUIVI ET CONTROLE TECHNIQUE DES TRAVAUX DE CONSTRUCTION ET REHABILITATION DE CEG DANS LA REGION DE DOSSO		CEG DE		DATES	MAITRE D'OEUVRE:
	PROJET SARAOUNIA 2		PHASE DE PROJET:	AVANT PROJET DETAILLE (APD) CORRIGE	03 AVRIL 2023	
MAITRE D'OUVRAGE:	٧	FINANCEMENT:	REVISION	AVANT PROJET DETAILLE (APD) VERSION CORRIGEE 1 AVANT PROJET DETAILLE (APD) CORRIGEE VERSION FINALE	16 MARS 2023 26 JUIN 2023	
	Enabel					CONTROL
1		AGENCE BELGE DE DEVELOPPEMENT	PLAN:	PLAN DE COTATION	ECHELLE: 1/100	CONTACT:


ADMINISTRATION

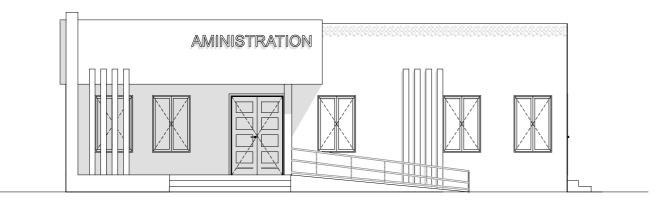


FACADES PRINCIPALE

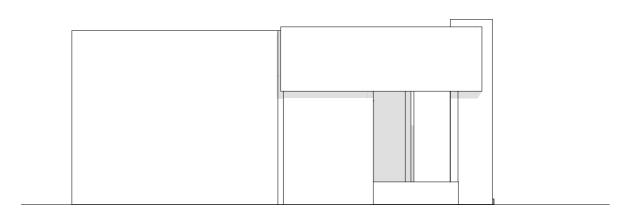


FACADES LATERALE GAUCHE

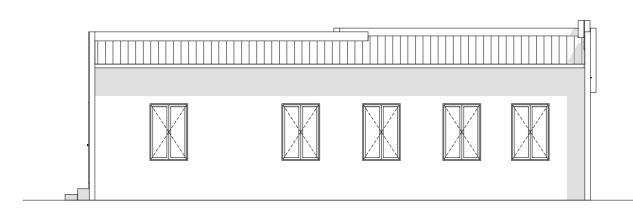

FACADES ARRIERE

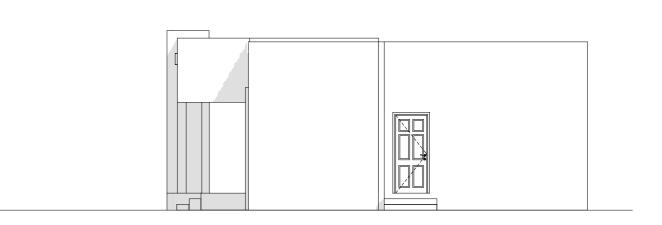


FACADES LATERALE DROITE

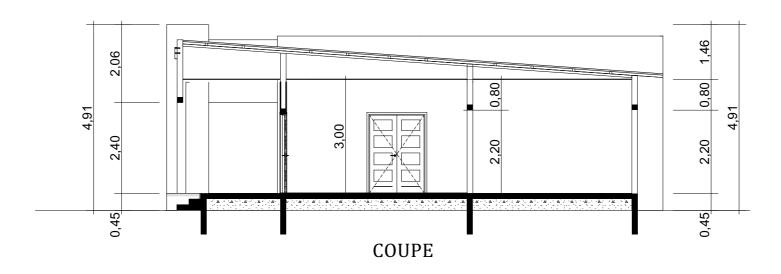

PROJET:	PROJET D'ETUDES ARCHITECTURALES, SUIVI ET CONTROLE TECHNIQUE DES TRAVAUX DE CONSTRUCTION ET REHABILITATION DE CEG DANS LA REGION DE DOSSO		CEG DE		DATES	MAITRE D'OEUVRE:
	PROJET SARAOUNIA 2			AVANT PROJET DETAILLE (APD) CORRIGE	03 AVRIL 2023	
MAITRE D'OUVRAGE:	٧	FINANCEMENT:	REVISION	AVANT PROJET DETAILLE (APD) VERSION CORRIGEE 1 AVANT PROJET DETAILLE (APD) CORRIGEE VERSION FINALE	16 MARS 2023 26 JUIN 2023	
	Enabel **			, , , , , , , , , , , , , , , , , , , ,		
	Eliabet	AGENCE BELGE DE DEVELOPPEMENT	PLAN:	COUPE / FACADES	ECHELLE: 1/100	CONTACT:

ADMINISTRATION

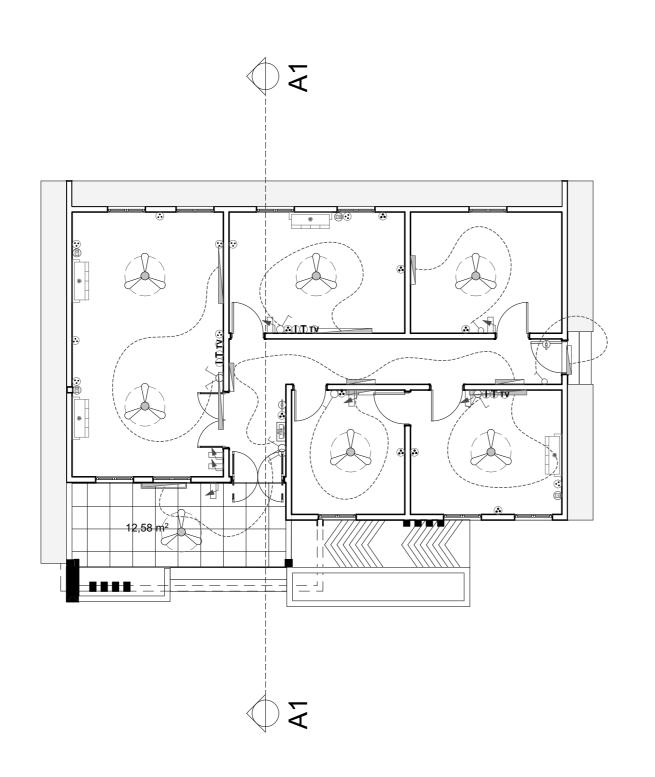


LEGENDE

7	
<u></u> →	Interrupteur variateur d'intensité 10A
20	Interrupteur simple allumage 10A
702	Interrupteur double allumage 10A
X	Interrupteur va t vient 10A
0	Dismatic bipolaire 16-20A
0	Bouton poussoir lumineux
ⅎ	Rhéostat de commande du brasseur d'air
⊕	Prise de courant 220V 16A 2P+T simple
Θ	Prise de courant 220V 16A 2P+T étanche
Ð	Prise télevision
OD.	Prise télevision
Ф	Prise informatique
	Applique lavabo 75W (tube linolite)
	Lampe fluo mono standard 1x18W
	Lampe fluo mono standard 1x36W
	Lampe fluo mono étanche 1x36W
0	Hublot rond étanche 75W
	Applique murale standard
Θ	Spot lumineux encastré
8	Globe plafonnier standard 2x40W
	Brasseur d'air
	Unité interieure de climatisation pour split systeme de 1.5 CV (12000 BTU)
TOE	Tableau de distribution électrique
88	Lustre decoratif
	Chauffe-eau
•	Extincteur
	Deétecteur de fumée


PROJET:	PROJET D'ETUDES ARCHITECTURALES, SUIVI ET CONTROLE TECHNIQUE IET: DES TRAVAUX DE CONSTRUCTION ET REHABILITATION DE CEG DANS LA REGION DE DOSSO		CEG DE		DATES	MAITRE D'OEUVRE:
PROJET SARAOUNIA 2 P		PHASE DE PROJET:	AVANT PROJET DETAILLE (APD) CORRIGE	03 AVRIL 2023		
MAITRE D'OUVRAGE:		FINANCEMENT:	REVISION	AVANT PROJET DETAILLE (APD) VERSION CORRIGEE 1	16 MARS 2023	
MAIILL D'OUVILAGE.	Enabel	PHANCEMENT.	REVISION	AVANT PROJET DETAILLE (APD) CORRIGEE VERSION FINALE	26 JUIN 2023	
	LIIdDEC	AGENCE BELGE DE DEVELOPPEMENT	PLAN:	PLAN D'ELECTRICITE	ECHELLE: 1/100	CONTACT:


ADMINISTRATION

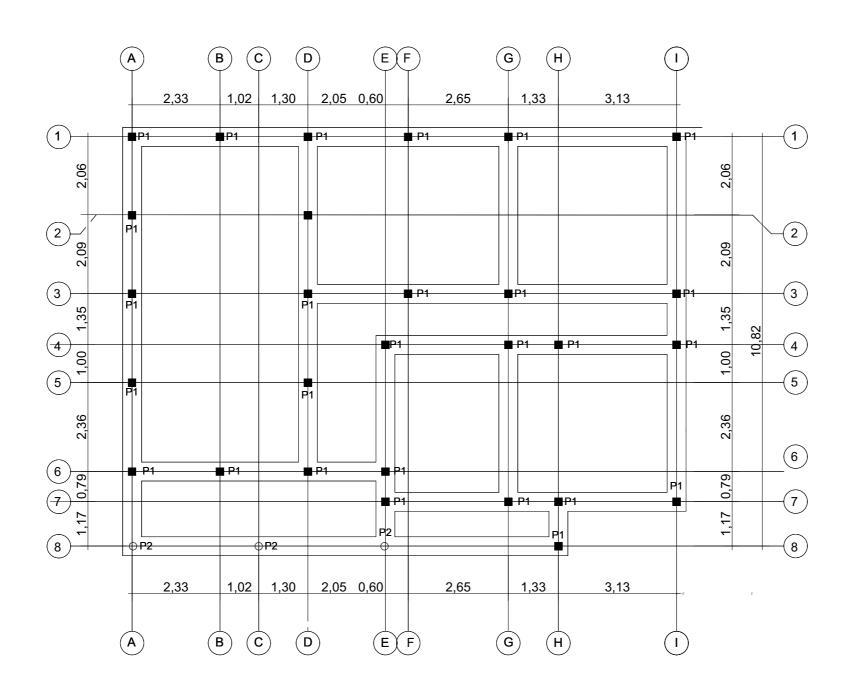

PROJET:	PROJET D'ETUDES ARCHITECTURALES, SUIVI ET CONTROLE TECHNIQUE DES TRAVAUX DE CONSTRUCTION ET REHABILITATION DE CEG DANS LA REGION DE DOSSO		CEG DE		DATES	MAITRE D'OEUVRE:
	PROJET SARAOUNIA 2		PHASE DE PROJET:	AVANT PROJET DETAILLE (APD) CORRIGE	03 AVRIL 2023	
MAITRE D'OUVRAGE:	٧	FINANCEMENT:	REVISION	AVANT PROJET DETAILLE (APD) VERSION CORRIGEE 1 AVANT PROJET DETAILLE (APD) CORRIGEE VERSION FINALE	16 MARS 2023 26 JUIN 2023	
	Enabel **					
	1110501	AGENCE BELGE DE DEVELOPPEMENT	PLAN:	FONDATION	ECHELLE: 1/100	CONTACT:

ADMINISTRATION

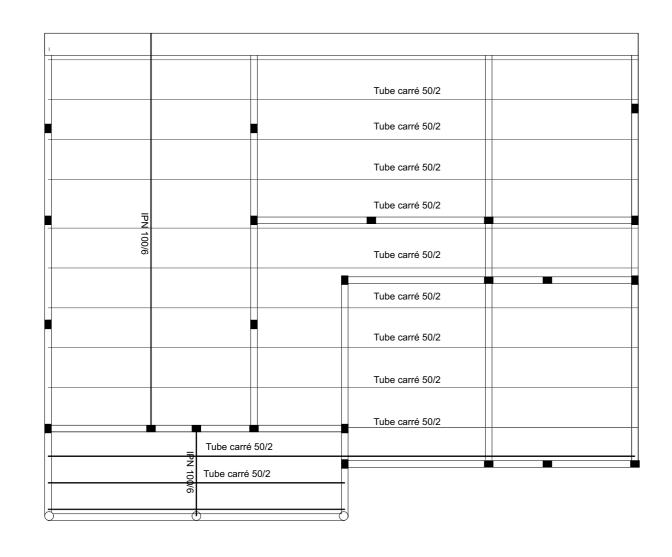


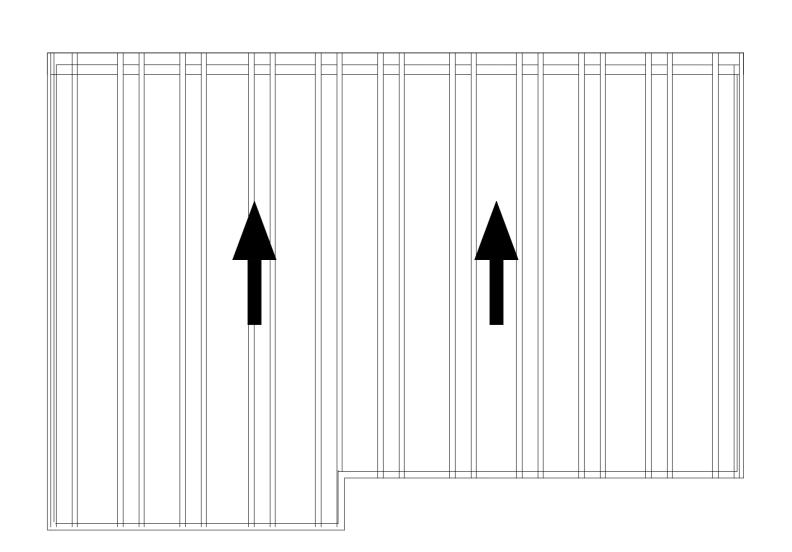


CHARPENTE TOITURE

PROJET:	PROJET D'ETUDES ARCHITECTURALES, SUIVI ET CONTROLE TECHNIQUE DES TRAVAUX DE CONSTRUCTION ET REHABILITATION DE CEG DANS LA REGION DE DOSSO			DATES	MAITRE D'OEUVRE:
	PROJET SARAOUNIA 2		AVANT PROJET DETAILLE (APD) CORRIGE	03 AVRIL 2023	
MAITRE D'OUVRAGE:	Y FINANCEMENT:	PHASE DE PROJET: REVISION	AVANT PROJET DETAILLE (APD) VERSION CORRIGEE 1 AVANT PROJET DETAILLE (APD) CORRIGEE VERSION FINALE	16 MARS 2023 26 JUIN 2023	
	Enabel AGENCE BELGE DE DEVELOPPEMENT	PLAN:	CHARPENTE / TOITURE	ECHELLE: 1/100	CONTACT:

ADMINISTRATION

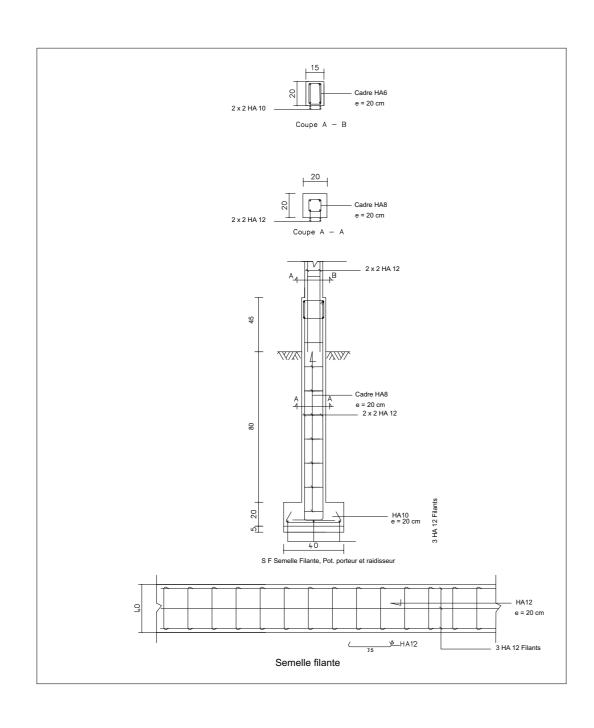

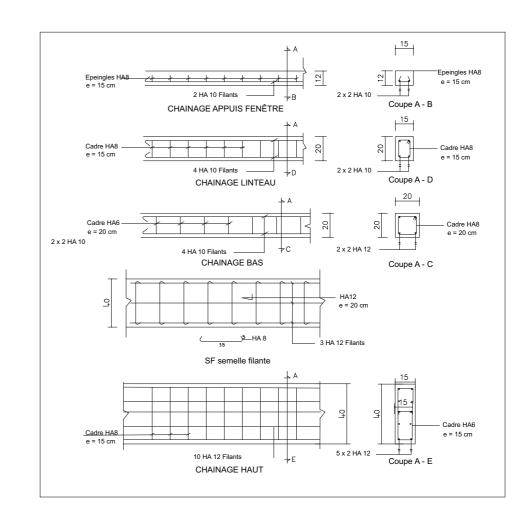

PROJET:	PROJET D'ETUDES ARCHITECTURALES, SUIVI ET CONTROLE TECHNIQUE DES TRAVAUX DE CONSTRUCTION ET REHABILITATION DE CEG DANS LA REGION DE DOSSO		CEG DE		DATES	MAITRE D'OEUVRE:
	PROJET SARAOUNIA 2			AVANT PROJET DETAILLE (APD) CORRIGE	03 AVRIL 2023	
MAITRE D'OUVRAGE:	V	FINANCEMENT:	REVISION	AVANT PROJET DETAILLE (APD) VERSION CORRIGEE 1 AVANT PROJET DETAILLE (APD) CORRIGEE VERSION FINALE	16 MARS 2023 26 JUIN 2023	
	Enabel • *	AGENCE BELGE DE DEVELOPPEMENT	PLAN:	FERRAILLAGE	ECHELLE: 1/100	CONTACT:

CASE D'ETUDE

MAITRE D'OEUVRE:

DATES

AVANT PROJET DETAILLE (APD) CORRIGE

AVANT PROJET DETAILLE (APD) VERSION CORRIGEE 1

AVANT PROJET DETAILLE (APD) CORRIGEE VERSION FINALE


PLAN DE COTATION

03 AVRIL 2023

16 MARS 2023

1/100

26 JUIN 2023

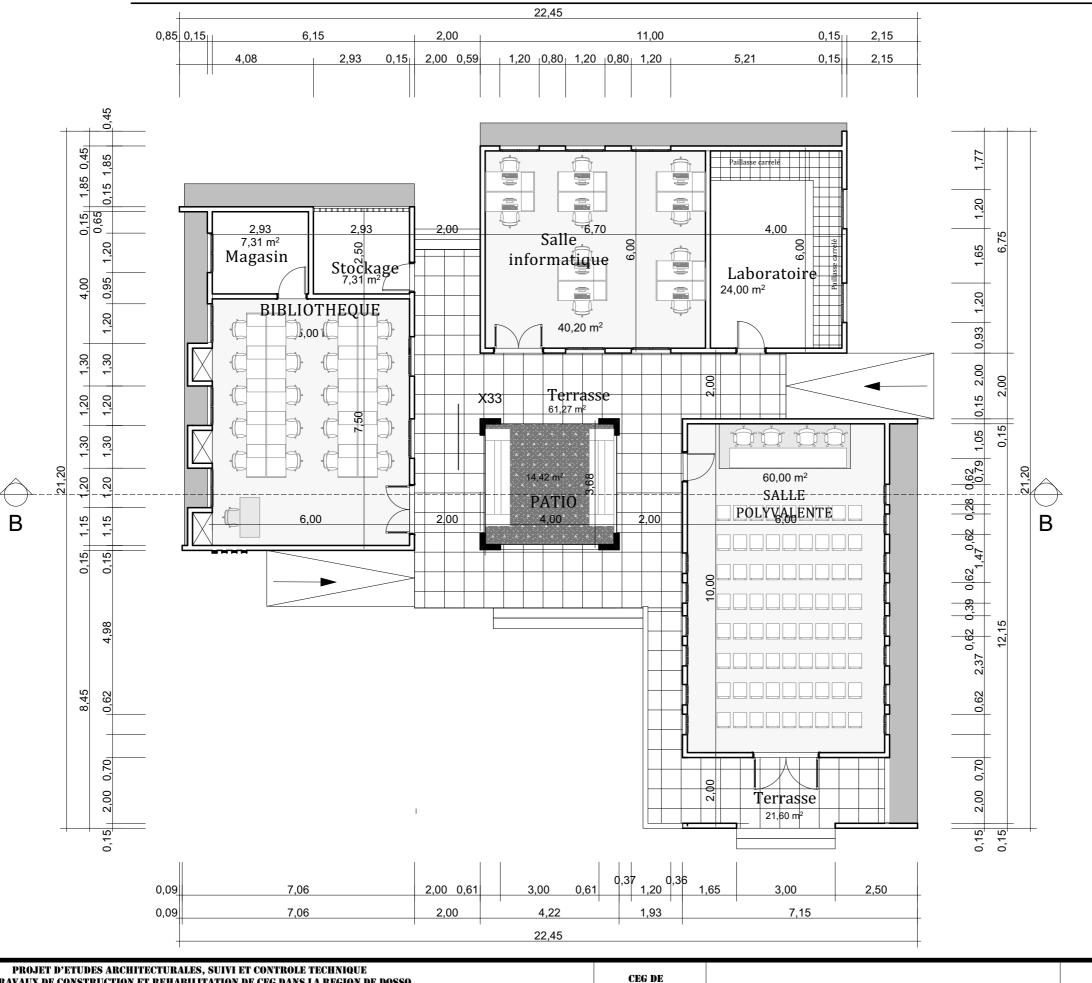

PHASE DE PROJET:

REVISION

PLAN:

PROJET:

MAITRE D'OUVRAGE:

DES TRAVAUX DE CONSTRUCTION ET REHABILITATION DE CEG DANS LA REGION DE DOSSO


Enabel

PROJET SARAOUNIA 2

FINANCEMENT:

AGENCE BELGE DE DEVELOPPEMENT


CASE D'ETUDE

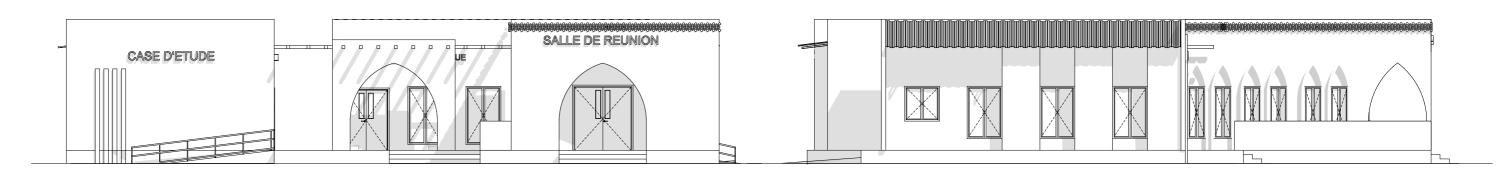




FACADES LATERALE DROITE

HEQUE

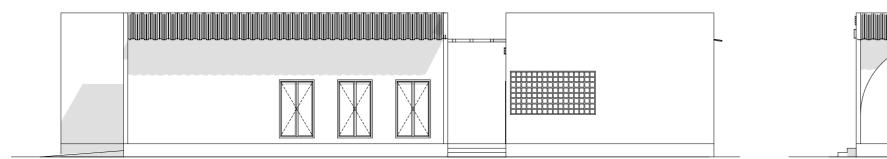


FACADES ARRIERE



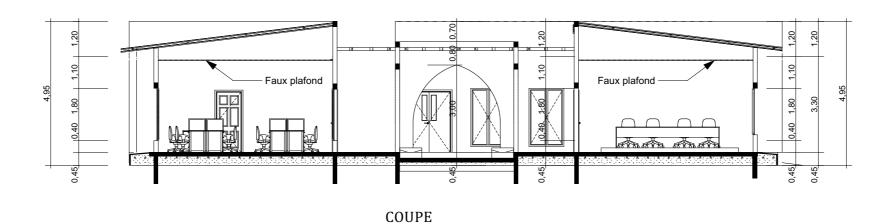

PROJET:	PROJET D'ETUDES ARCHITECTURALES, SUIVI ET CONTROLE TECHNIQUE PROJET: DES TRAVAUX DE CONSTRUCTION ET REHABILITATION DE CEG DANS LA REGION DE DOSSO				DATES	MAITRE D'OEUVRE:
	PROJET S	SARAOUNIA 2	PHASE DE PROJET:	AVANT PROJET DETAILLE (APD) CORRIGE	03 AVRIL 2023	
MAITRE D'OUVRAGE	· v	FINANCEMENT:	REVISION	AVANT PROJET DETAILLE (APD) VERSION CORRIGEE 1 AVANT PROJET DETAILLE (APD) CORRIGEE VERSION FINALE	16 MARS 2023 26 JUIN 2023	
	Enabel • *	AGENCE BELGE DE DEVELOPPEMENT	PLAN:	COUPE / FACADES	ECHELLE: 1/100	CONTACT:

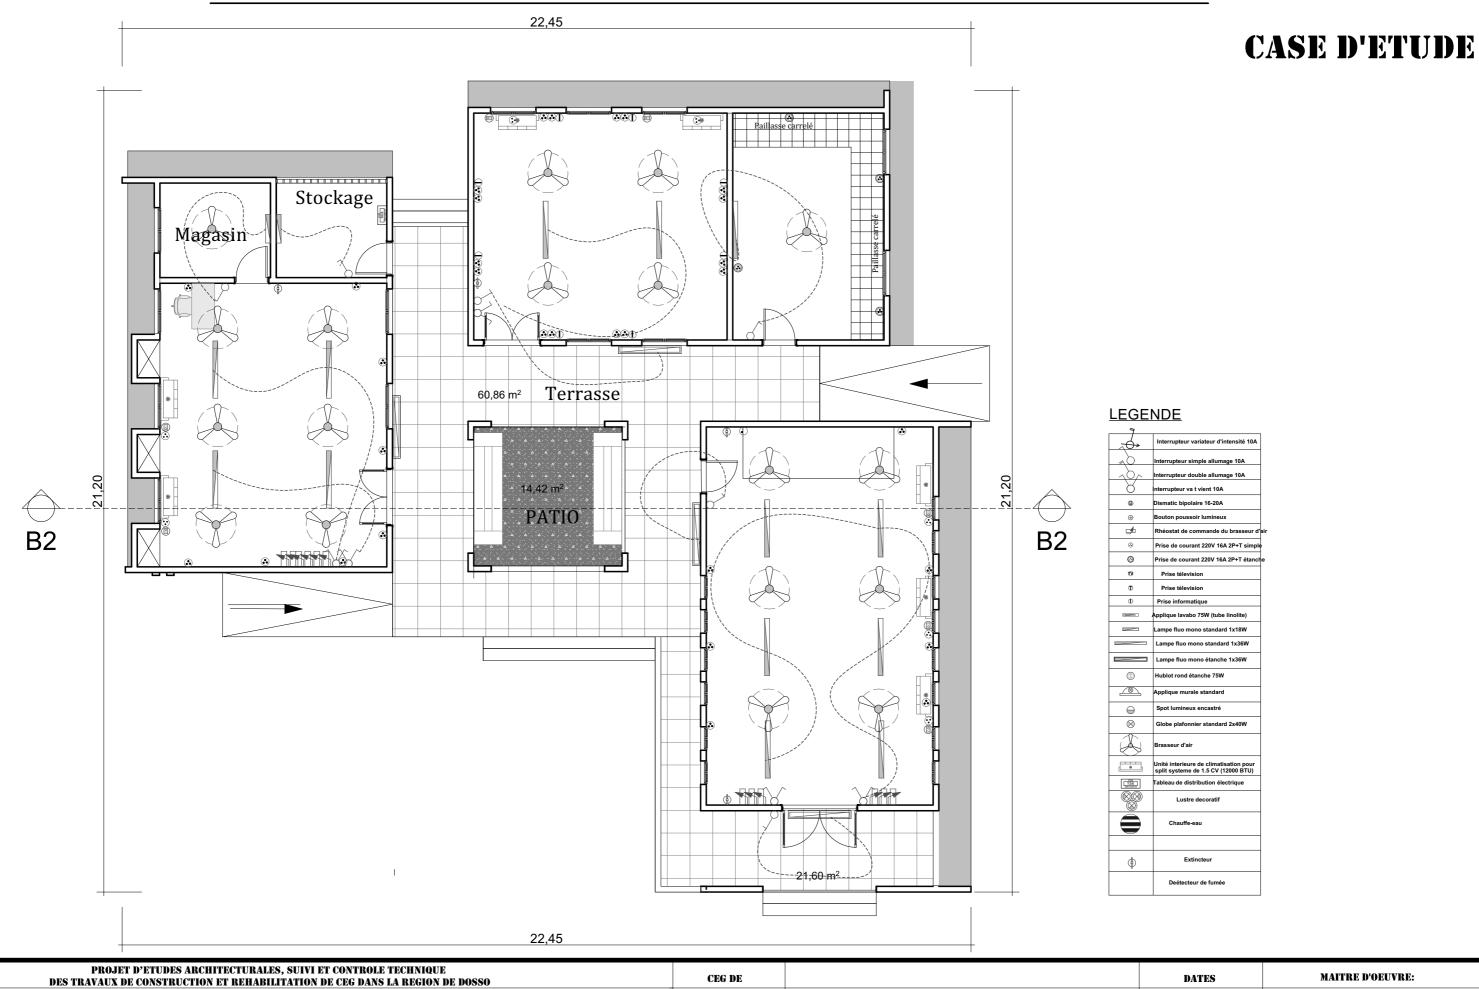

PHASE DE PROJET:

REVISION

PLAN:

03 AVRIL 2023

16 MARS 2023

26 JUIN 2023

AVANT PROJET DETAILLE (APD) CORRIGE

AVANT PROJET DETAILLE (APD) VERSION CORRIGEE 1

AVANT PROJET DETAILLE (APD) CORRIGEE VERSION FINALE

ELECTRICITE

PROJET:

MAITRE D'OUVRAGE:


PROJET SARAOUNIA 2

Enabel


FINANCEMENT:

AGENCE BELGE DE DEVELOPPEMENT


CASE D'ETUDE

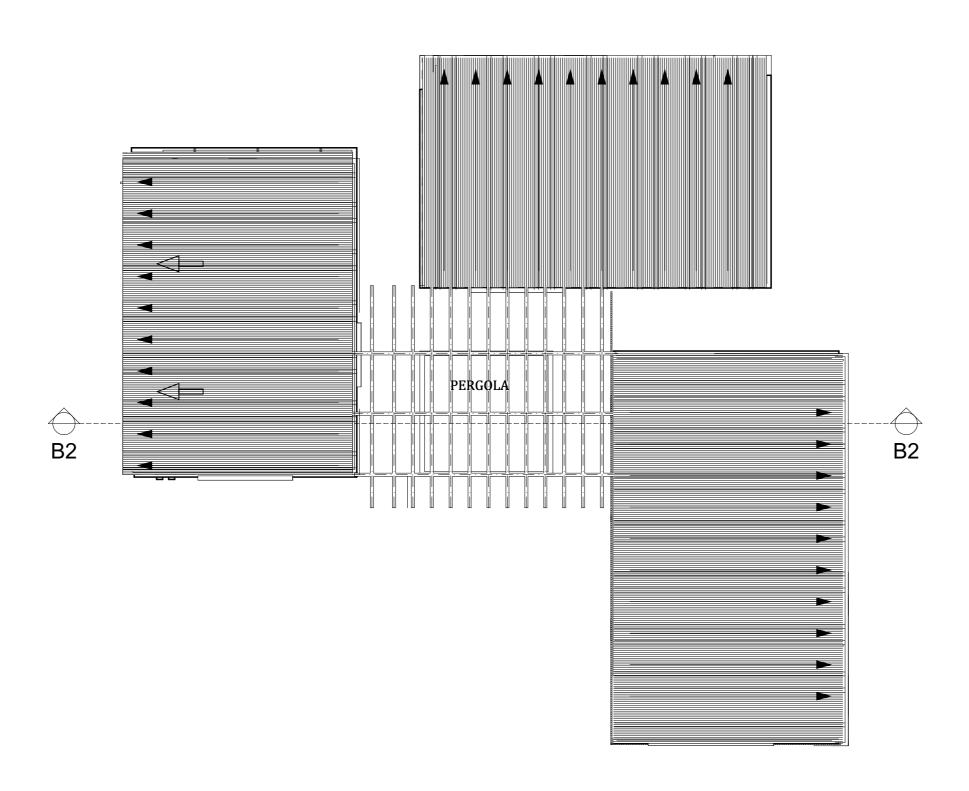


PROJET:	PROJET D'ETUDES ARCHITECTURALES, SUIVI ET CONTROLE TECHNIQUE DES TRAVAUX DE CONSTRUCTION ET REHABILITATION DE CEG DANS LA REGION DE DOSSO		CEG DE		DATES	MAITRE D'OEUVRE:
	PROJET SARAOUNIA 2		PHASE DE PROJET:	AVANT PROJET DETAILLE (APD) CORRIGE	03 AVRIL 2023	
MAITRE D'OUVRAGE:	Y	FINANCEMENT:	REVISION	AVANT PROJET DETAILLE (APD) VERSION CORRIGEE 1 AVANT PROJET DETAILLE (APD) CORRIGEE VERSION FINALE	16 MARS 2023 26 JUIN 2023	
	Enabel *					
	2.10001	AGENCE BELGE DE DEVELOPPEMENT	PLAN:	TOITURE	ECHELLE: 1/100	CONTACT:

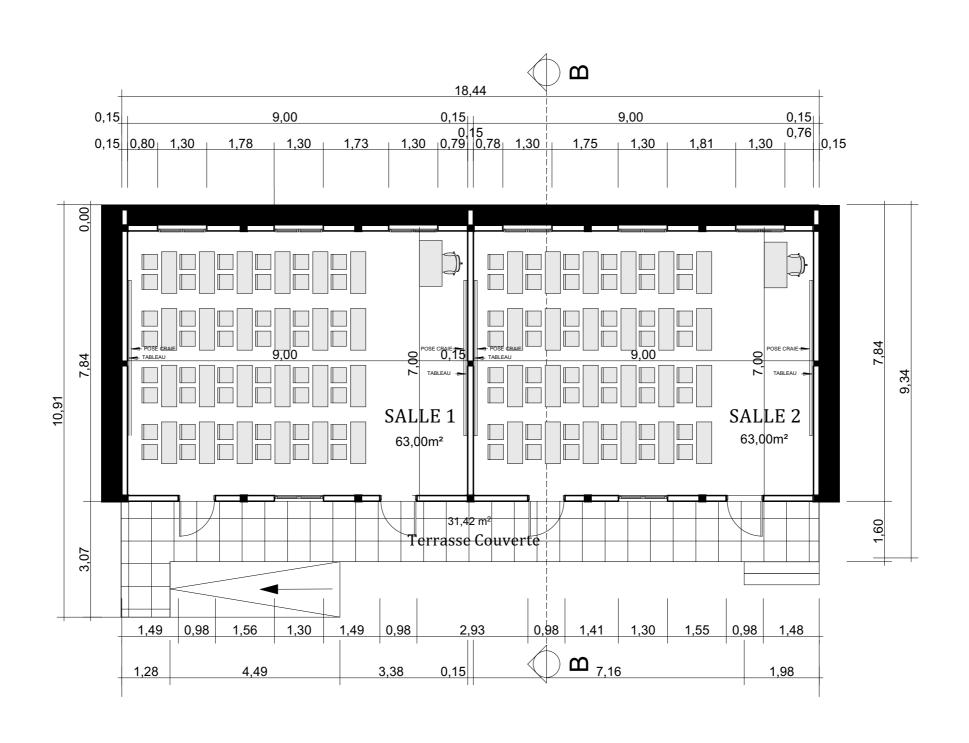

PROJET:	PROJET D'ETUDES ARCHITECTURALES, SUIVI ET CONTROLE TECHNIQUE DES TRAVAUX DE CONSTRUCTION ET REHABILITATION DE CEG DANS LA REGION DE DOSSO		CEG DE		DATES	MAITRE D'OEUVRE:
	PROJET SARAOUNIA 2			AVANT PROJET DETAILLE (APD) CORRIGE	03 AVRIL 2023	
MAITRE D'OUVRAGE:	٧	FINANCEMENT:	REVISION	AVANT PROJET DETAILLE (APD) VERSION CORRIGEE 1 AVANT PROJET DETAILLE (APD) CORRIGEE VERSION FINALE	16 MARS 2023 26 JUIN 2023	
	Enabel **	AGENCE BELGE DE DEVELOPPEMENT	PLAN:	PLAN DE COTATION	ECHELLE: 1/100	CONTACT:

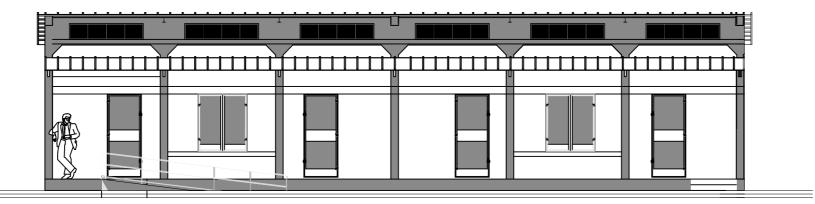


FACADE PRINCIPALE

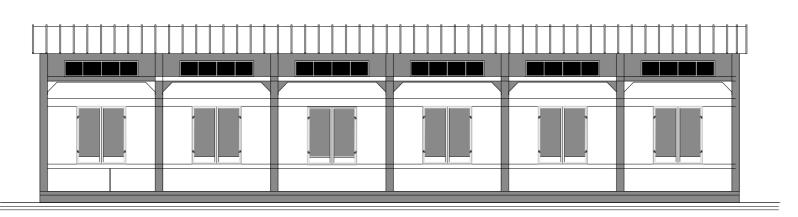


FACADE ARRIERE


PROJET:	PROJET D'ETUDES ARCHITECTURALES, SUIVI ET CONTROLE TECHNIQUE DES TRAVAUX DE CONSTRUCTION ET REHABILITATION DE CEG DANS LA REGION DE DOSSO		CEG DE		DATES	MAITRE D'OEUVRE:
	PROJET SARAOUNIA 2		PHASE DE PROJET:	AVANT PROJET DETAILLE (APD) CORRIGE	03 AVRIL 2023	
		DENIA NICEPATURA	BUUGON	AVANT PROJET DETAILLE (APD) VERSION CORRIGEE 1	16 MARS 2023	
<u>MAITRE D'OUVRAGE:</u>	Y	<u>FINANCEMENT:</u>	REVISION	AVANT PROJET DETAILLE (APD) CORRIGEE VERSION FINALE	26 JUIN 2023	
	Enabel **					
	=1107-01	AGENCE BELGE DE DEVELOPPEMENT	PLAN:	FACADES	ECHELLE: 1/100	CONTACT:

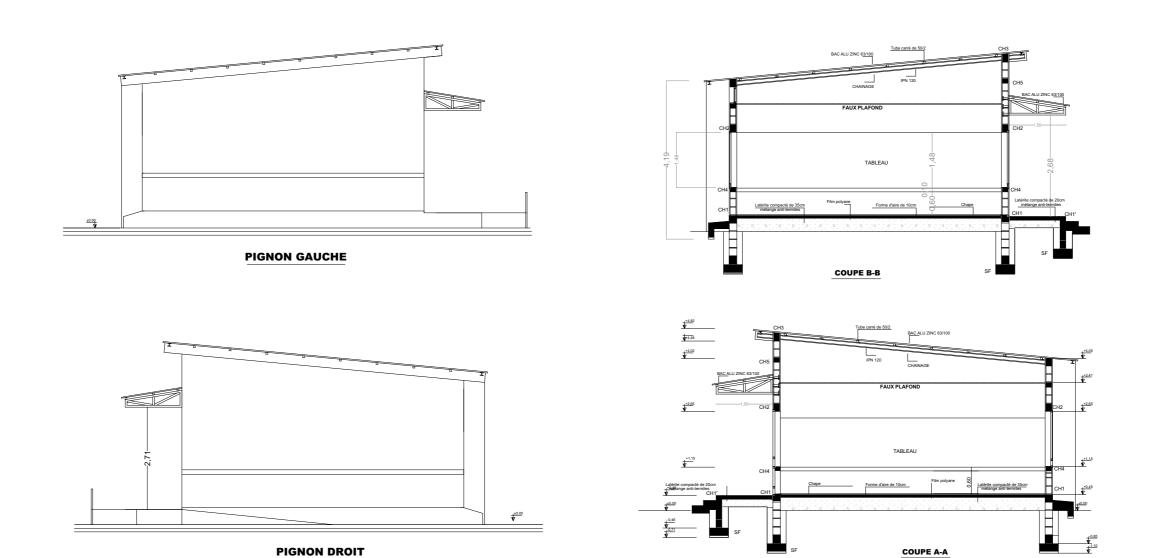


PROJET:	PROJET D'ETUDES ARCHITECTURALES, SUIVI ET CONTROLE TECHNIQUE DIET: DES TRAVAUX DE CONSTRUCTION ET REHABILITATION DE CEG DANS LA REGION DE DOSSO		CEG DE		DATES	MAITRE D'OEUVRE:
PROJET SARAOUNIA 2		PHASE DE PROJET:	AVANT PROJET DETAILLE (APD) CORRIGE	03 AVRIL 2023		
		1		AVANT PROJET DETAILLE (APD) VERSION CORRIGEE 1	16 MARS 2023	
<u>MAITRE D'OUVRAGE:</u>	Y	FINANCEMENT:	REVISION	AVANT PROJET DETAILLE (APD) CORRIGEE VERSION FINALE	26 JUIN 2023	
	Enabel ⁵					
	RIIOUCC	AGENCE BELGE DE DEVELOPPEMENT	PLAN:	FACADES/ COUPES	ECHELLE: 1/100	CONTACT:

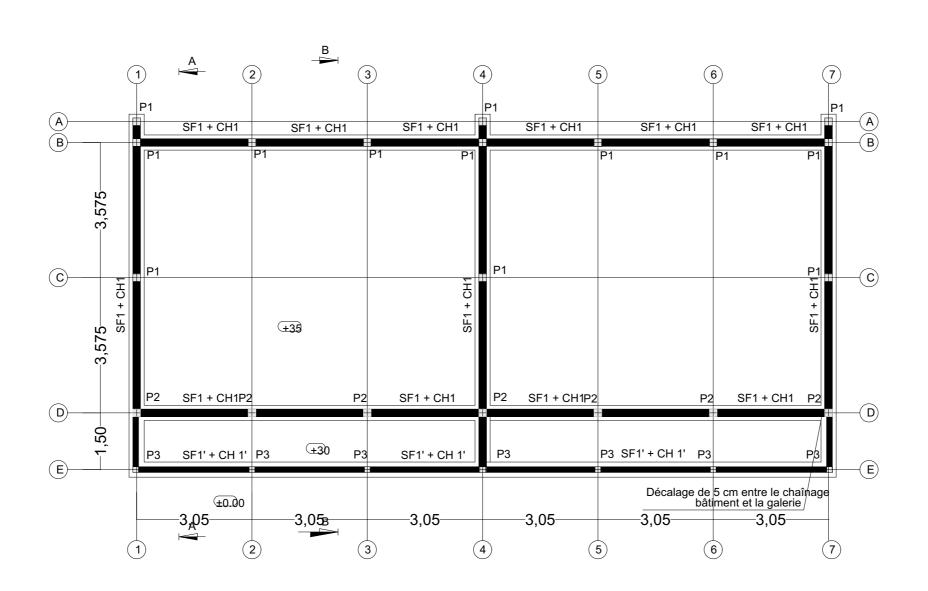


PROJET:	PROJET D'ETUDES ARCHITECTURALES, SUIVI ET CONTROLE TECHNIQUE DES TRAVAUX DE CONSTRUCTION ET REHABILITATION DE CEG DANS LA REGION DE DOSSO		CEG DE		DATES	MAITRE D'OEUVRE:
	PROJET SARAOUNIA 2		PHASE DE PROJET:	AVANT PROJET DETAILLE (APD) CORRIGE	03 AVRIL 2023	
MAITRE D'OUVRAGE:	•	FINANCEMENT:	REVISION	AVANT PROJET DETAILLE (APD) VERSION CORRIGEE 1	16 MARS 2023 26 JUIN 2023	
MILLION OF THE OWN	Enabel ^y		REVISION	AVANT PROJET DETAILLE (APD) CORRIGEE VERSION FINALE	20 JUIN 2023	
	Elidoct	AGENCE BELGE DE DEVELOPPEMENT	PLAN:	PLAN DE COFFRAGE FONDATION	ECHELLE: 1/100	CONTACT:

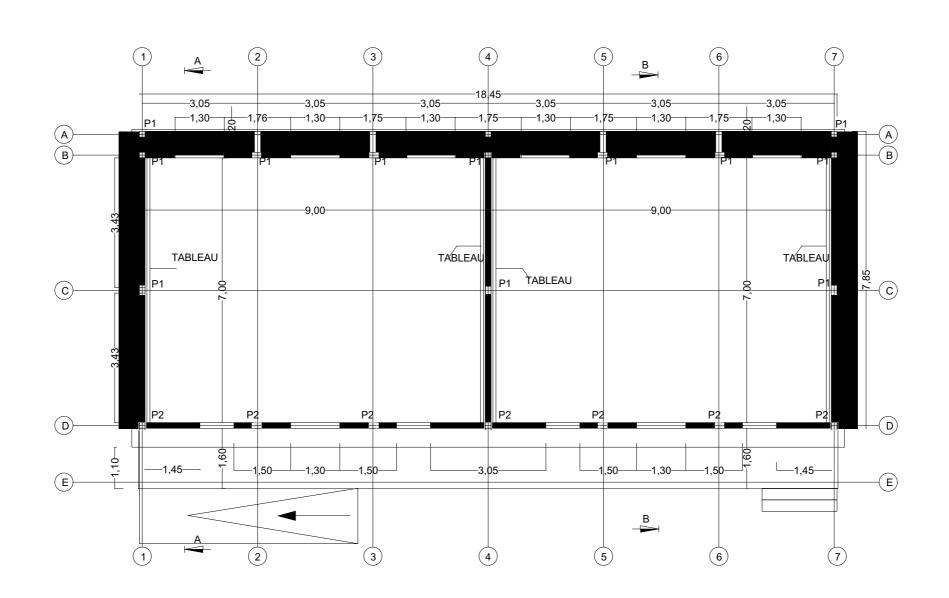

PROJET:	PROJET D'ETUDES ARCHITECTURALES, SUIVI ET CONTROLE TECHNIQUE DES TRAVAUX DE CONSTRUCTION ET REHABILITATION DE CEG DANS LA REGION DE DOSSO		CEG DE		DATES	MAITRE D'OEUVRE:
	PROJET SARAOUNIA 2			AVANT PROJET DETAILLE (APD) CORRIGE	03 AVRIL 2023	
			REVISION	AVANT PROJET DETAILLE (APD) VERSION CORRIGEE 1	16 MARS 2023	
<u>MAITRE D'OUVRAGE:</u>	Y	<u>FINANCEMENT:</u>		AVANT PROJET DETAILLE (APD) CORRIGEE VERSION FINALE	26 JUIN 2023	
	Enabel *					
	Eliabet	AGENCE BELGE DE DEVELOPPEMENT	PLAN:	PLAN DE COFFRAGE ELEVATION	ECHELLE: 1/100	CONTACT:

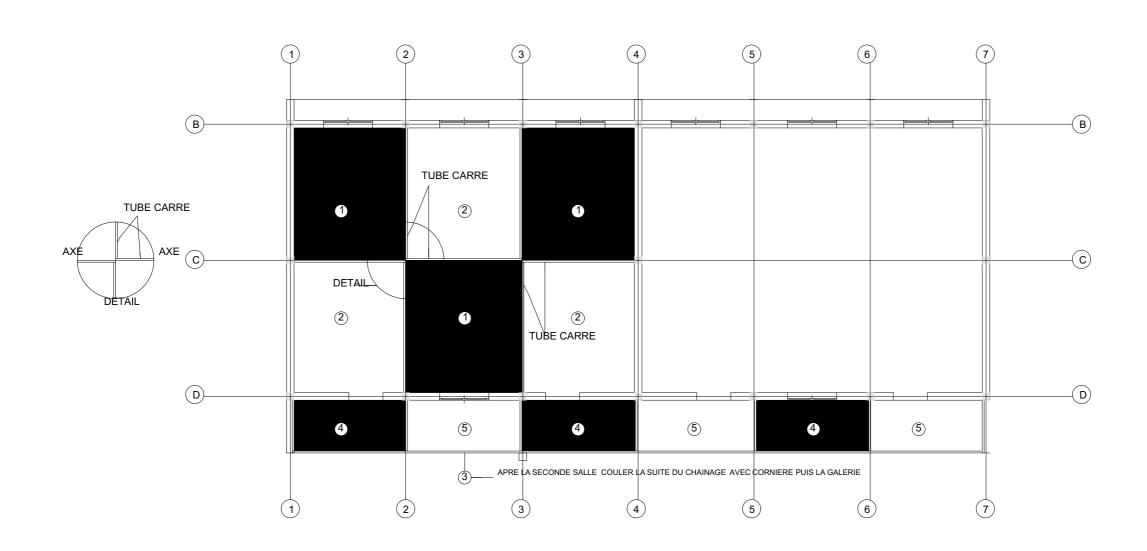


PROJET:	PROJET D'ETUDES ARCHITECTURALES, SUIVI ET CONTROLE TECHNIQUE DES TRAVAUX DE CONSTRUCTION ET REHABILITATION DE CEG DANS LA REGION DE DOSSO		CEG DE		DATES	MAITRE D'OEUVRE:
	PROJET SARAOUNIA 2		PHASE DE PROJET:	AVANT PROJET DETAILLE (APD) CORRIGE	03 AVRIL 2023	
MAITRE D'OUVRAGE:		FINANCEMENT:	REVISION	AVANT PROJET DETAILLE (APD) VERSION CORRIGEE 1 AVANT PROJET DETAILLE (APD) CORRIGEE VERSION FINALE	16 MARS 2023 26 JUIN 2023	
	Enabel • T	·		AVANT I ROSET DETAILEE (AI D) CORRIGEE TERSION FINALE	20001112020	
	andoct	AGENCE BELGE DE DEVELOPPEMENT	PLAN:	PLAN D'EXECUTION FORME D'AIRE	ECHELLE: 1/100	CONTACT:

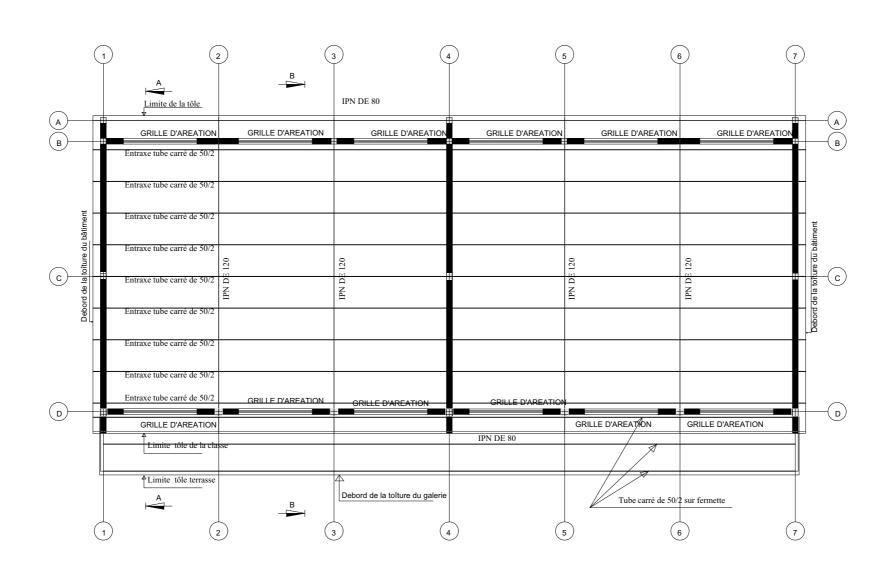

PROJET:	PROJET D'ETUDES ARCHITECTURALES, SUIVI ET CONTROLE TECHNIQUE DES TRAVAUX DE CONSTRUCTION ET REHABILITATION DE CEG DANS LA REGION DE DOSSO		CEG DE		DATES	MAITRE D'OEUVRE:
	PROJET SARAOUNIA 2			AVANT PROJET DETAILLE (APD) CORRIGE	03 AVRIL 2023	
MATERIA DIALINIDA NIC.		WWW. A MANNAGER WAR	REVISION	AVANT PROJET DETAILLE (APD) VERSION CORRIGEE 1	16 MARS 2023	
<u>MAITRE D'OUVRAGE:</u>	Y	<u>FINANCEMENT:</u>		AVANT PROJET DETAILLE (APD) CORRIGEE VERSION FINALE	26 JUIN 2023	
	Enabel *					
	Eliabet	AGENCE BELGE DE DEVELOPPEMENT	PLAN:	PLAN DE CHARPENTE	ECHELLE: 1/100	CONTACT:

BLOC DE DEUX SALLES DE CLASSE

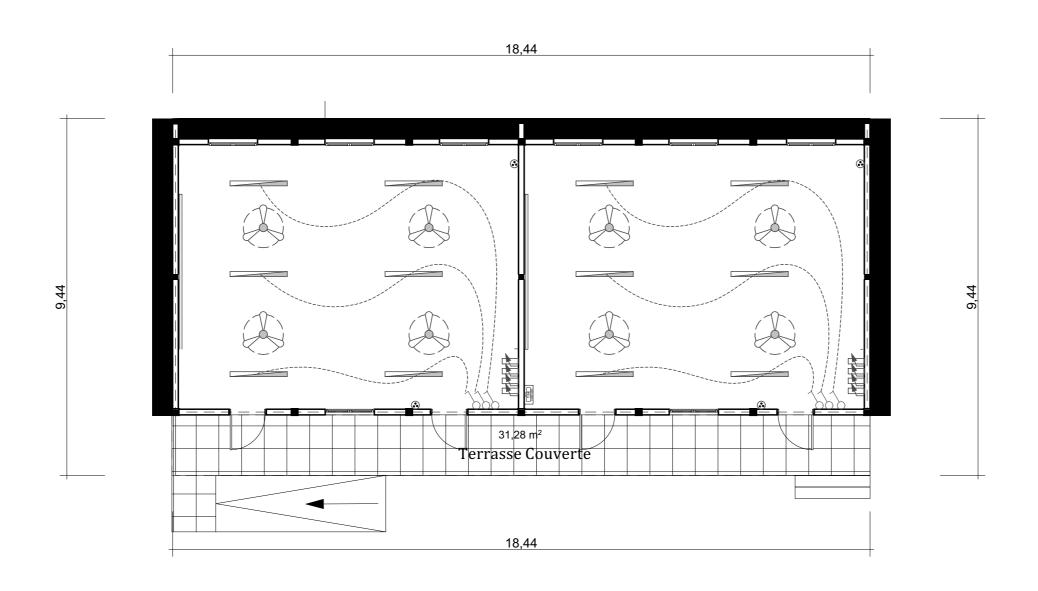


<u>LEGENDE</u>

	Deétecteur de fumée
Ф	Extincteur
Ě	Chauffe-eau
88	Lustre decoratif
TOE	Tableau de distribution électrique
	Unité interieure de climatisation pour split systeme de 1.5 CV (12000 BTU)
	Brasseur d'air
8	Globe plafonnier standard 2x40W
Θ	Spot lumineux encastré
	Applique murale standard
0	Hublot rond étanche 75W
	Lampe fluo mono étanche 1x36W
	Lampe fluo mono standard 1x36W
	Applique lavabo 75W (tube linolite) Lampe fluo mono standard 1x18W
Φ	Prise informatique
Φ	Prise télevision
Ø	Prise télevision
©	Prise de courant 220V 16A 2P+T étanch
⊙	Prise de courant 220V 16A 2P+T simple
<u></u>	Rhéostat de commande du brasseur d'a
© ⊙	Dismatic bipolaire 16-20A Bouton poussoir lumineux
0	nterrupteur va t vient 10A
-202	Interrupteur double allumage 10A
70	Interrupteur simple allumage 10A
→	Interrupteur variateur d'intensité 10A
	I-44-1-4


PROJET:	PROJET D'ETUDES ARCHITECTURALES, SUIVI ET CONTROLE TECHNIQUE ROJET: DES TRAVAUX DE CONSTRUCTION ET REHABILITATION DE CEG DANS LA REGION DE DOSSO				DATES	MAITRE D'OEUVRE:
PROJET SARAOUNIA 2			PHASE DE PROJET:	AVANT PROJET DETAILLE (APD) CORRIGE	03 AVRIL 2023	
			REVISION	AVANT PROJET DETAILLE (APD) VERSION CORRIGEE 1	16 MARS 2023	
<u>MAITRE D'OUVRAGE:</u>	Y	FINANCEMENT:		AVANT PROJET DETAILLE (APD) CORRIGEE VERSION FINALE	26 JUIN 2023	
	Enabel **					
	Elloset	AGENCE BELGE DE DEVELOPPEMENT	PLAN:	ELECTRICITE	ECHELLE: 1/100	CONTACT:

LOGEMENT DIRECTEUR

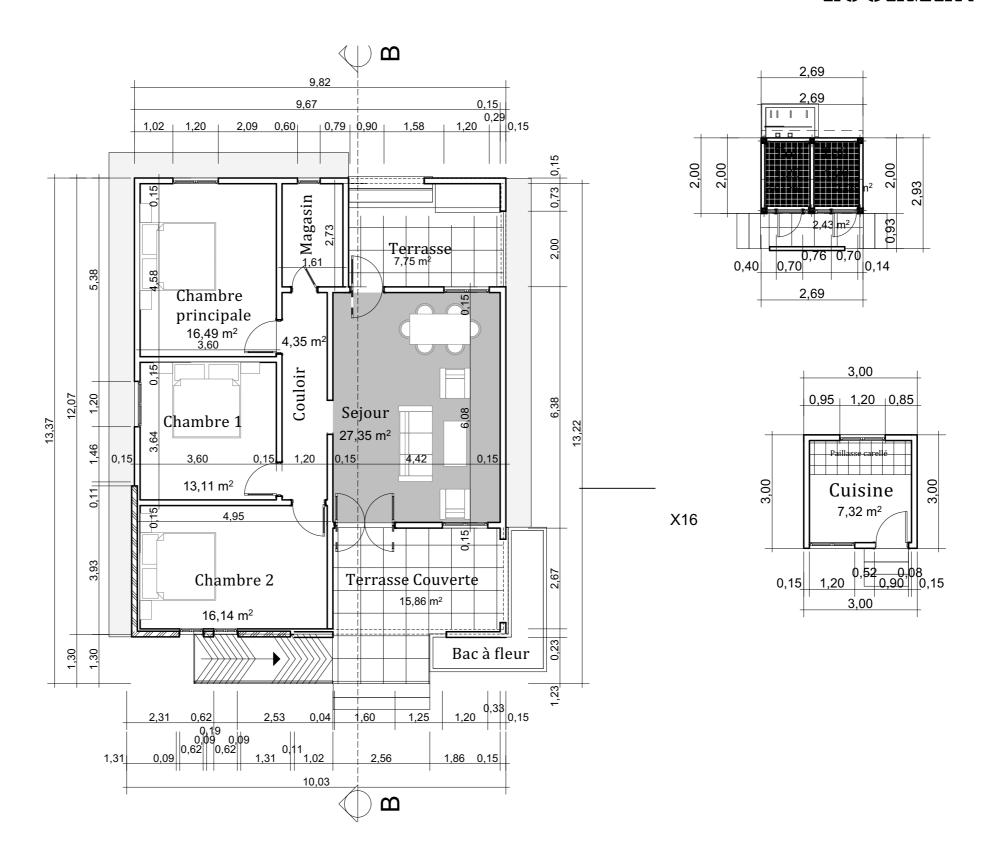

PROJET:	PROJET D'ETUDES ARCHITECTURALES, SUIVI ET CONTROLE TECHNIQUE DES TRAVAUX DE CONSTRUCTION ET REHABILITATION DE CEG DANS LA REGION DE DOSSO		CEG DE		DATES	MAITRE D'OEUVRE:
	PROJET SARAOUNIA 2		PHASE DE PROJET:	AVANT PROJET DETAILLE (APD) CORRIGE	03 AVRIL 2023	
MATERIAL DIALITY DAVID.		NYSY A STOURS PROSTED	REVISION	AVANT PROJET DETAILLE (APD) VERSION CORRIGEE 1	16 MARS 2023	
<u>MAITRE D'OUVRAGE:</u>	Y	FINANCEMENT:		AVANT PROJET DETAILLE (APD) CORRIGEE VERSION FINALE	26 JUIN 2023	
	Enabel *					
	RIIGOCC	AGENCE BELGE DE DEVELOPPEMENT	PLAN:	PLAN DE COTATION	ECHELLE: 1/100	CONTACT:


LOGEMENT DIRECTEUR

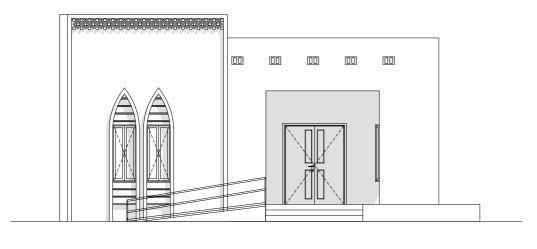


FACADES PRINCIPALE




FACADES LATERALE DROITE

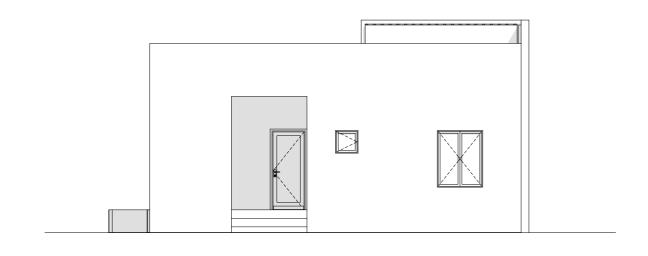

FACADES ARRIERE

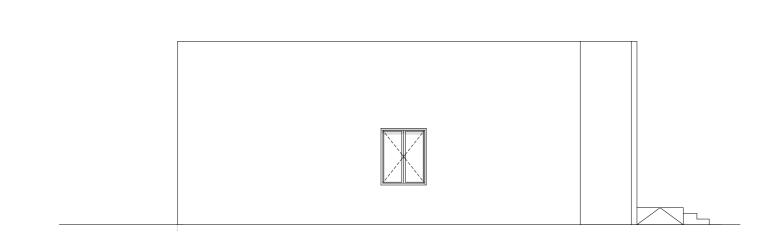

FACADES LATERALE GAUCHE

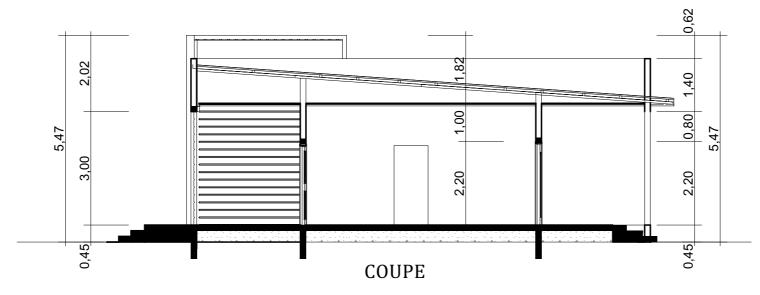



PROJET:	PROJET D'ETUDES ARCHITECTURALES, SUIVI ET CONTROLE TECHNIQUE DES TRAVAUX DE CONSTRUCTION ET REHABILITATION DE CEG DANS LA REGION DE DOSSO				DATES	MAITRE D'OEUVRE:
	PROJET SARAOUNIA 2		PHASE DE PROJET:	AVANT PROJET DETAILLE (APD) CORRIGE	03 AVRIL 2023	
MATERIA DIATETA ACE.		NAME AND		AVANT PROJET DETAILLE (APD) VERSION CORRIGEE 1	16 MARS 2023	
<u>MAITRE D'OUVRAGE:</u>	Brook RAGE: Enabel	FINANCEMENT:	REVISION	AVANT PROJET DETAILLE (APD) CORRIGEE VERSION FINALE	26 JUIN 2023	
	Ellooct	AGENCE BELGE DE DEVELOPPEMENT	PLAN:	COUPE / FACADES	ECHELLE: 1/100	CONTACT:


LOGEMENT DIRECTEUR

LEGENDE

<u>LEGE</u>	<u>NDE</u>
7	
→	Interrupteur variateur d'intensité 10A
20	Interrupteur simple allumage 10A
707	Interrupteur double allumage 10A
8	Interrupteur va t vient 10A
0	Dismatic bipolaire 16-20A
0	Bouton poussoir lumineux
≠	Rhéostat de commande du brasseur d'a
· ·	Prise de courant 220V 16A 2P+T simple
0	Prise de courant 220V 16A 2P+T étanche
Ø	Prise télevision
•	Prise télevision
1	Prise informatique
0==	Applique lavabo 75W (tube linolite)
	Lampe fluo mono standard 1x18W
	Lampe fluo mono standard 1x36W
	Lampe fluo mono étanche 1x36W
0	Hublot rond étanche 75W
	Applique murale standard
Θ	Spot lumineux encastré
\otimes	Globe plafonnier standard 2x40W
	Brasseur d'air
	Unité interieure de climatisation pour split systeme de 1.5 CV (12000 BTU)
T.D.E	Tableau de distribution électrique
88	Lustre decoratif
	Chauffe-eau
(Extincteur
	Deétecteur de fumée

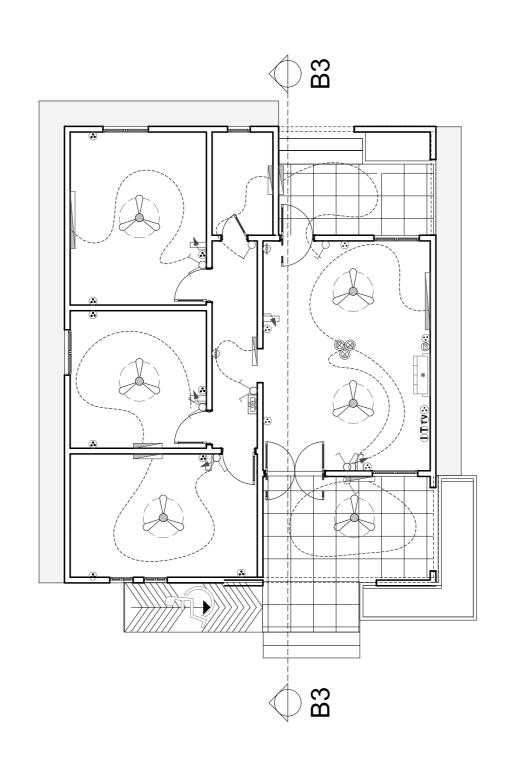


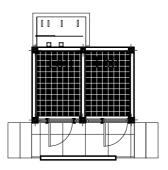

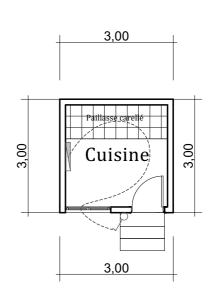


PROJET D'ETUDES ARCHITECTURALES, SUIVI ET CONTROLE TECHNIQUE PROJET: DES TRAVAUX DE CONSTRUCTION ET REHABILITATION DE CEG DANS LA REGION DE DOSSO		CEG DE		DATES	MAITRE D'OEUVRE:	
PROJET SARAOUNIA 2			PHASE DE PROJET:	AVANT PROJET DETAILLE (APD) CORRIGE	03 AVRIL 2023	
MANUAL DIOLUM LON				AVANT PROJET DETAILLE (APD) VERSION CORRIGEE 1	16 MARS 2023	
MAITRE D'OUVRAGE:	Y	FINANCEMENT:	REVISION	AVANT PROJET DETAILLE (APD) CORRIGEE VERSION FINALE	26 JUIN 2023	
	Enabel **					
	Elidoct	AGENCE BELGE DE DEVELOPPEMENT	PLAN:	PLAN D'ELECTRICITE	ECHELLE: 1/100	CONTACT:

LOGEMENT DIRECTEUR

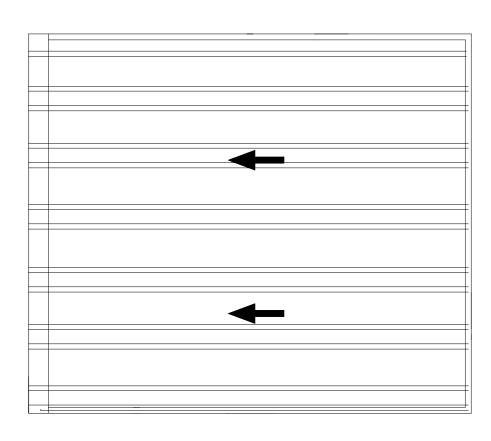


PLAN DE TOITURE

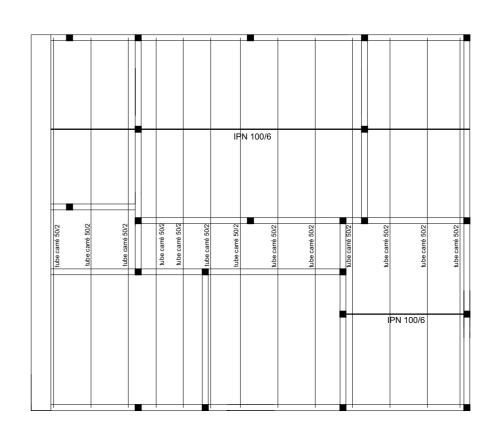


PLAN DE CHARPENTE


PROJET:	PROJET D'ETUDES ARCHITECTURALES, SUIVI ET CONTROLE TECHNIQUE ET: DES TRAVAUX DE CONSTRUCTION ET REHABILITATION DE CEG DANS LA REGION DE DOSSO		CEG DE		DATES	MAITRE D'OEUVRE:
	PROJET S	SARAOUNIA 2	PHASE DE PROJET:	AVANT PROJET DETAILLE (APD) CORRIGE	03 AVRIL 2023	
MAITRE D'OUVRAGE:	٧	FINANCEMENT:	REVISION	AVANT PROJET DETAILLE (APD) VERSION CORRIGEE 1 AVANT PROJET DETAILLE (APD) CORRIGEE VERSION FINALE	16 MARS 2023 26 JUIN 2023	
	Enabel **					
	2110001	AGENCE BELGE DE DEVELOPPEMENT	PLAN:	CHARPENTE/ TOITURE	ECHELLE: 1/100	CONTACT:

LOGEMENT DIRECTEUR

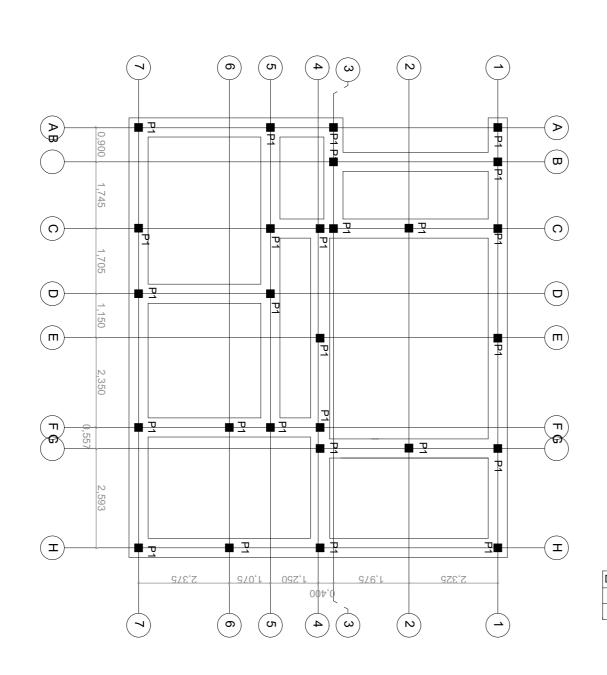



Désignation	Dimensions
P1	■ 20x20

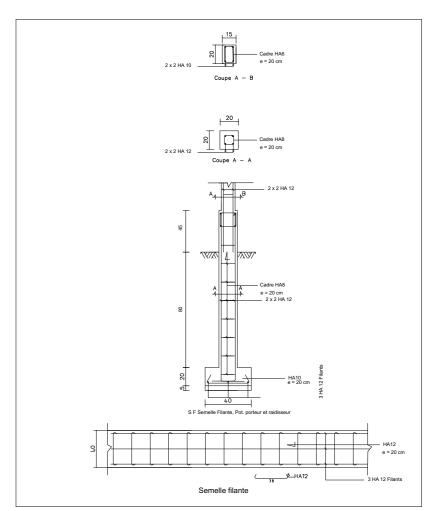


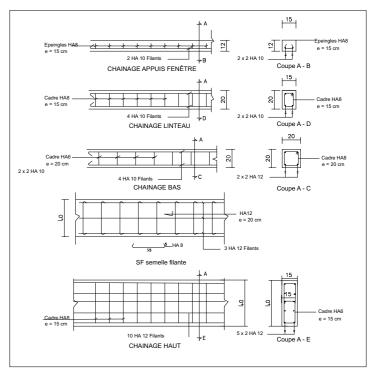



PROJET:	PROJET D'ETUDES ARCHITECTURALES, SUIVI I DES TRAVAUX DE CONSTRUCTION ET REHABILITATION		CEG DE		DATES	MAITRE D'OEUVRE:
	PROJET	SARAOUNIA 2	PHASE DE PROJET:	AVANT PROJET DETAILLE (APD) CORRIGE	03 AVRIL 2023	
MAITRE D'OUVRAGE:	Y	FINANCEMENT:	REVISION	AVANT PROJET DETAILLE (APD) VERSION CORRIGEE 1 AVANT PROJET DETAILLE (APD) CORRIGEE VERSION FINALE	16 MARS 2023 26 JUIN 2023	
	Enabel **					
		AGENCE BELGE DE DEVELOPPEMENT	PLAN:	FONDATION/ FERRAILLAGE	ECHELLE: 1/100	CONTACT:

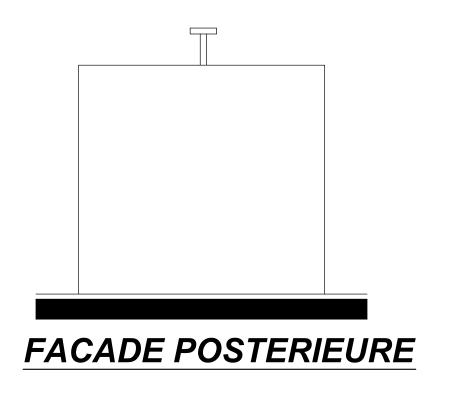

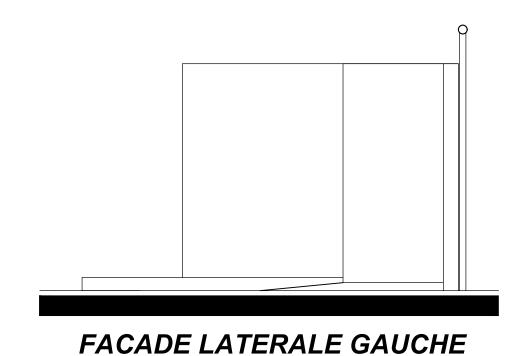


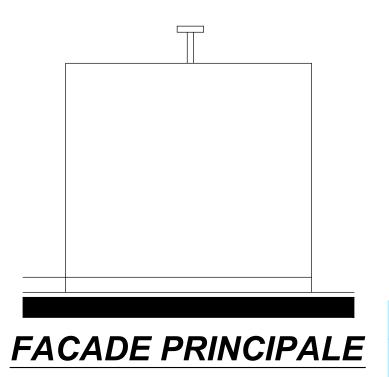


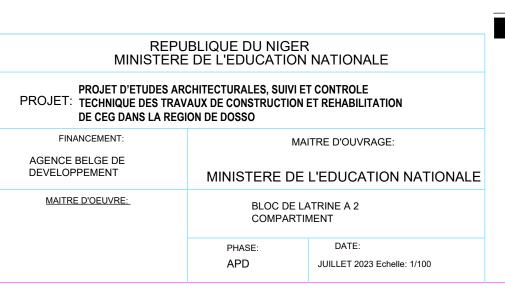

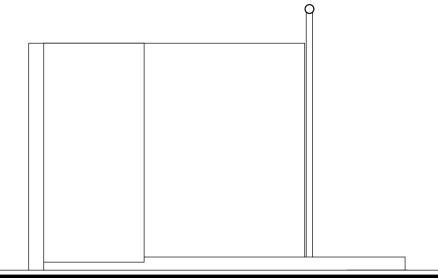


FACADE LATERALE DROITE

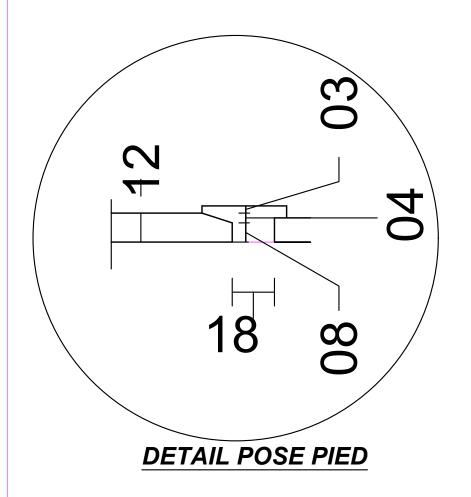


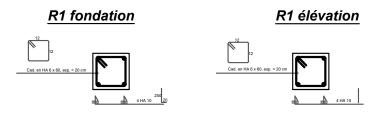


DETAIL FERRAILLAGE POTEAUX

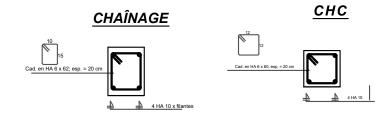



DETAIL FERRAILLAGE CHAINAGES

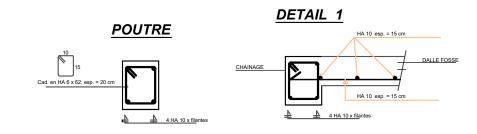

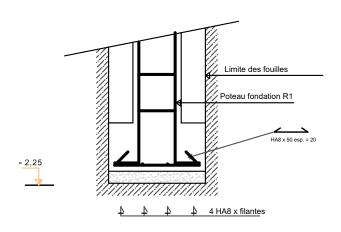


COUPE SUR FONDATION

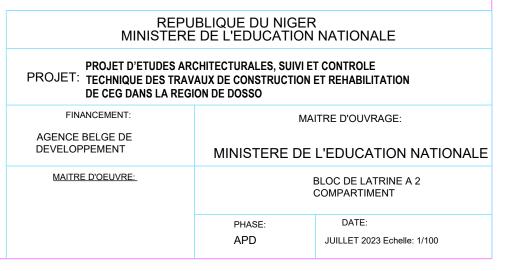


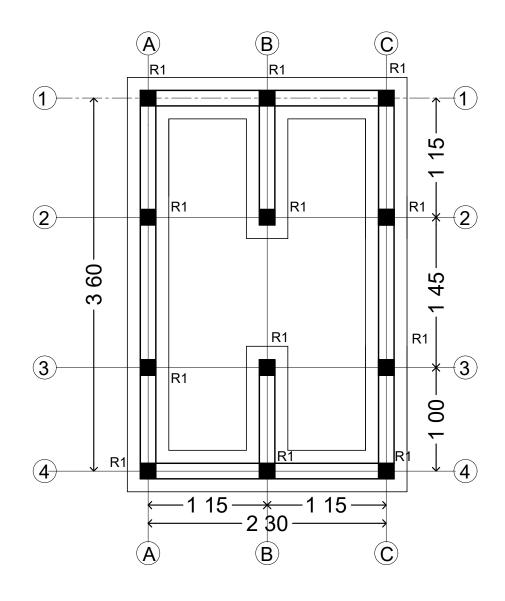


PLAN DE COFFRAGE FONDATION

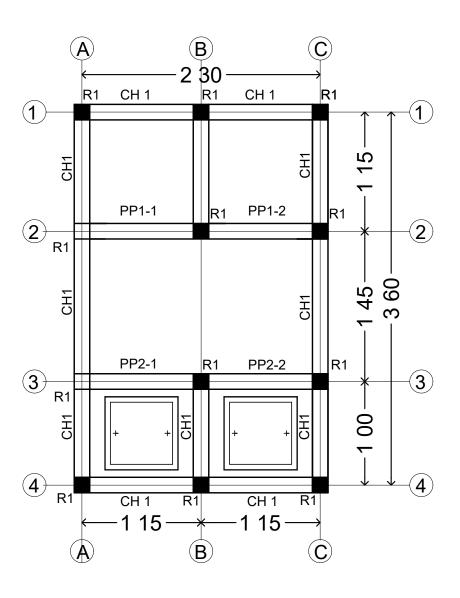


REPUBLIQUE DU NIGER MINISTERE DE L'EDUCATION NATIONALE			
PROJET D'ETUDES ARCHITECTURALES, SUIVI ET CONTROLE PROJET: TECHNIQUE DES TRAVAUX DE CONSTRUCTION ET REHABILITATION DE CEG DANS LA REGION DE DOSSO			
FINANCEMENT:	MAITRE D'OUVRAGE:		
AGENCE BELGE DE DEVELOPPEMENT	MINISTERE DE L'EDUCATION NATIONALE		
MAITRE D'OEUVRE:	BLOC DE LATRINE A 2 COMPARTIMENT		
	PHASE:	DATE:	
	APD	JUILLET 2023 Echelle: 1/100	

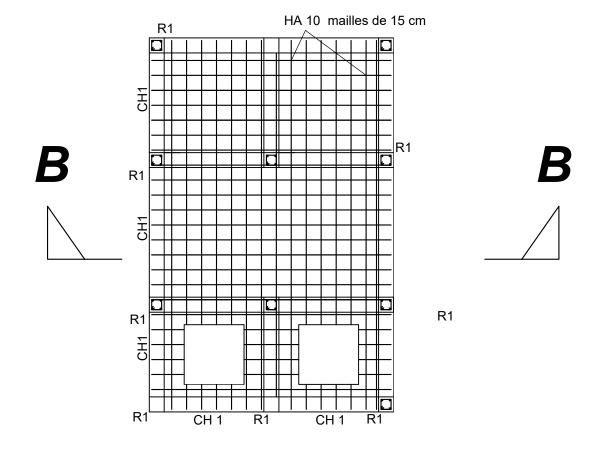



PLAN DE FERRAILLAGE DALLE

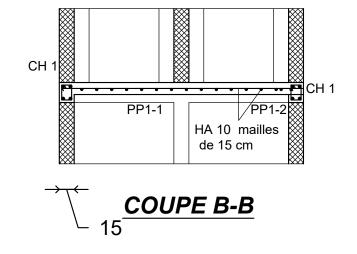


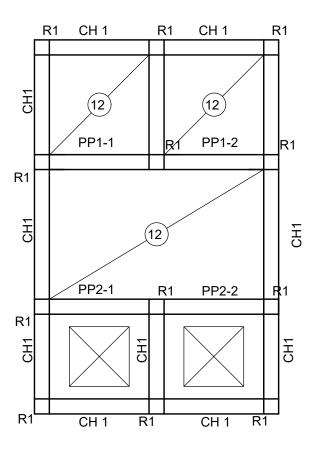


REPUBLIQUE DU NIGER MINISTERE DE L'EDUCATION NATIONALE			
PROJET D'ETUDES ARCHITECTURALES, SUIVI ET CONTROLE PROJET: TECHNIQUE DES TRAVAUX DE CONSTRUCTION ET REHABILITATION DE CEG DANS LA REGION DE DOSSO			
FINANCEMENT:	MAITRE D'OUVRAGE:		
AGENCE BELGE DE DEVELOPPEMENT	MINISTERE DE L'EDUCATION NATIONALE		
MAITRE D'OEUVRE:	BLOC DE LATRINE A 2 COMPARTIMENT PHASE: DATE: APD JUILLET 2023 Echelle: 1/100		

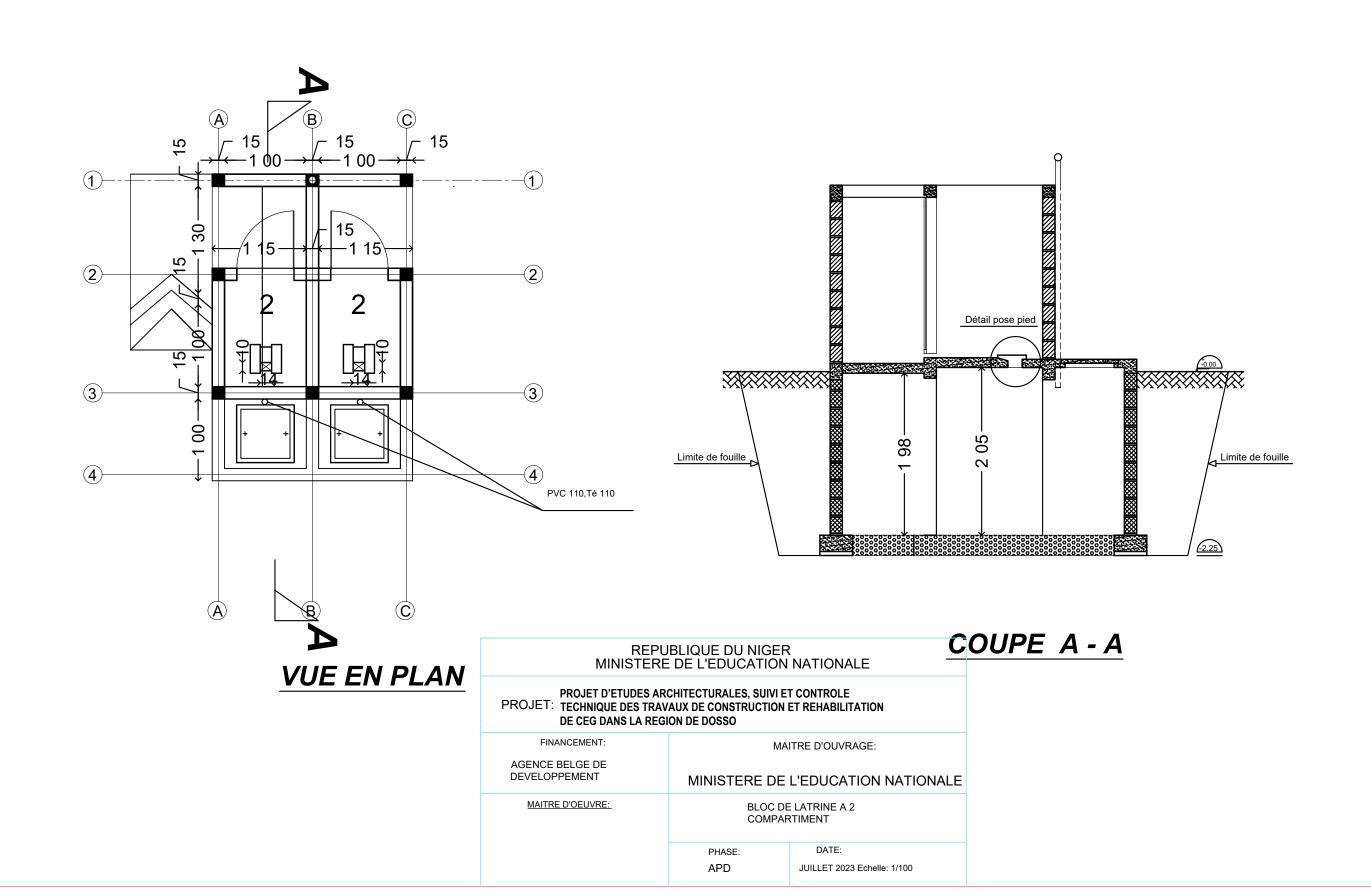

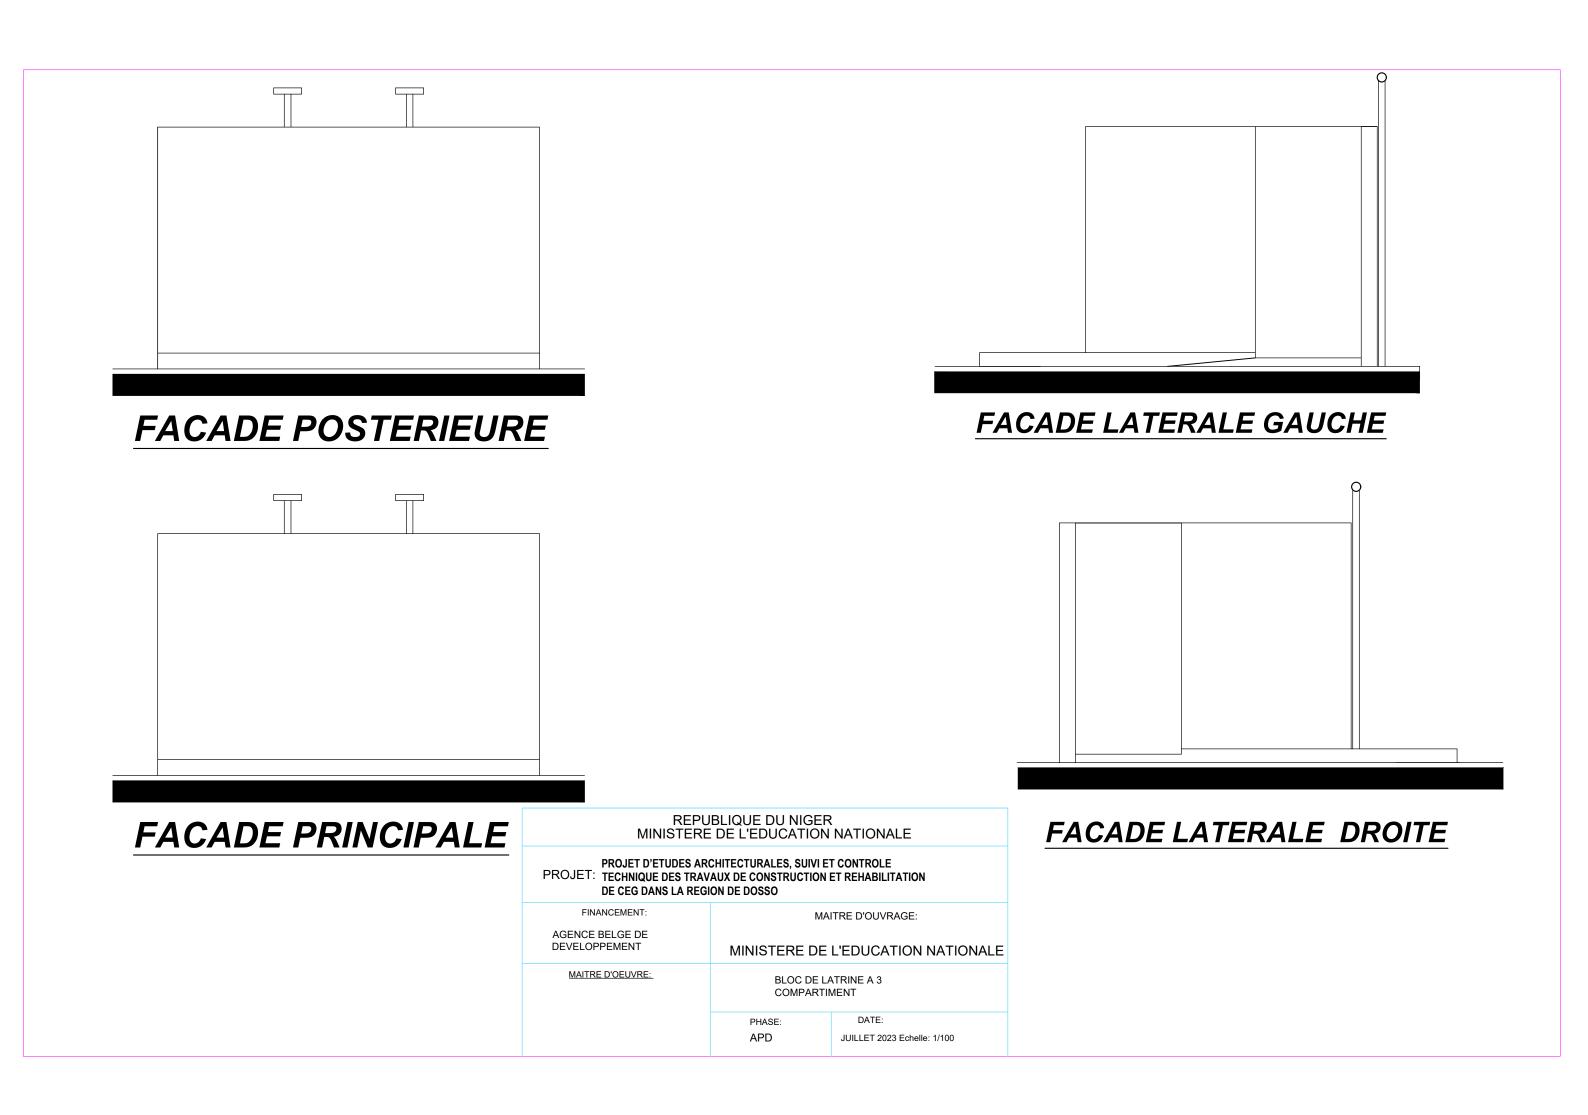


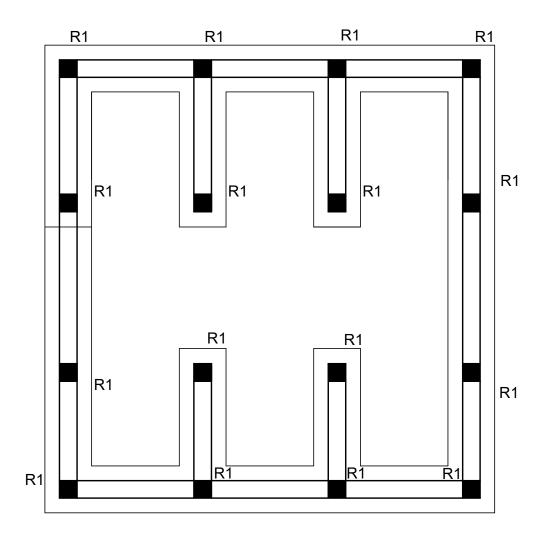


PLAN DE COFFRAGE FONDATION

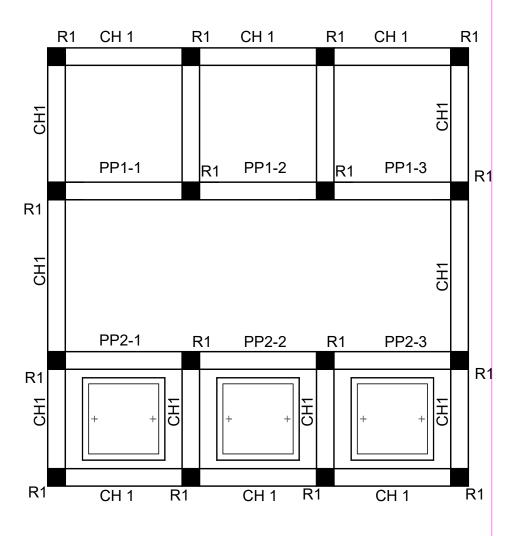


REPUBLIQUE DU NIGER MINISTERE DE L'EDUCATION NATIONALE				
PROJET D'ETUDES ARCHITECTURALES, SUIVI ET CONTROLE PROJET: TECHNIQUE DES TRAVAUX DE CONSTRUCTION ET REHABILITATION DE CEG DANS LA REGION DE DOSSO				
FINANCEMENT:	MAITRE D'OUVRAGE:			
AGENCE BELGE DE DEVELOPPEMENT	MINISTERE DE L'EDUCATION NATIONALE			
MAITRE D'OEUVRE:	BLOC DE LATRINE A 3 COMPARTIMENT			
	PHASE: APD	DATE: JUILLET 2023 Echelle: 1/100		

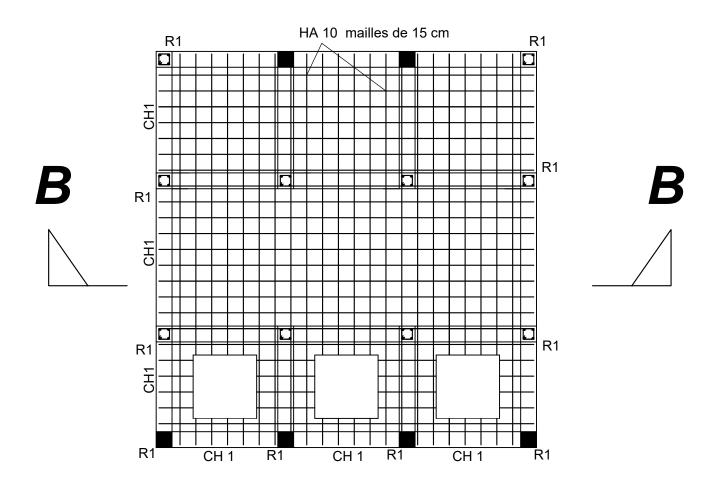


PLAN DE FERRAILLAGE DALLE

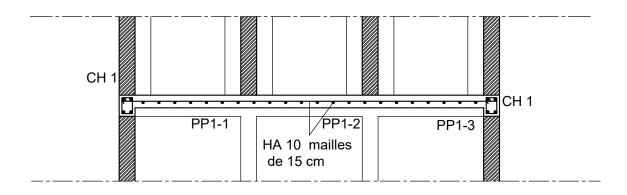


COUPE B-B

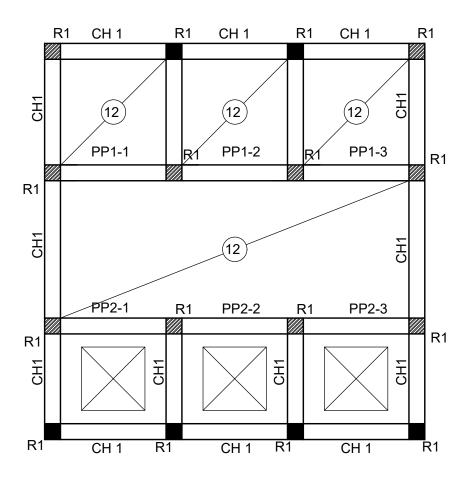


REPUBLIQUE DU NIGER MINISTERE DE L'EDUCATION NATIONALE			
PROJET D'ETUDES ARCHITECTURALES, SUIVI ET CONTROLE PROJET: TECHNIQUE DES TRAVAUX DE CONSTRUCTION ET REHABILITATION DE CEG DANS LA REGION DE DOSSO			
FINANCEMENT:	MAITRE D'OUVRAGE:		
AGENCE BELGE DE DEVELOPPEMENT	MINISTERE DE L'EDUCATION NATIONALE		
MAITRE D'OEUVRE:	BLOC DE LATRINE A 3 COMPARTIMENT		
	PHASE: APD	DATE: JUILLET 2023 Echelle: 1/100	

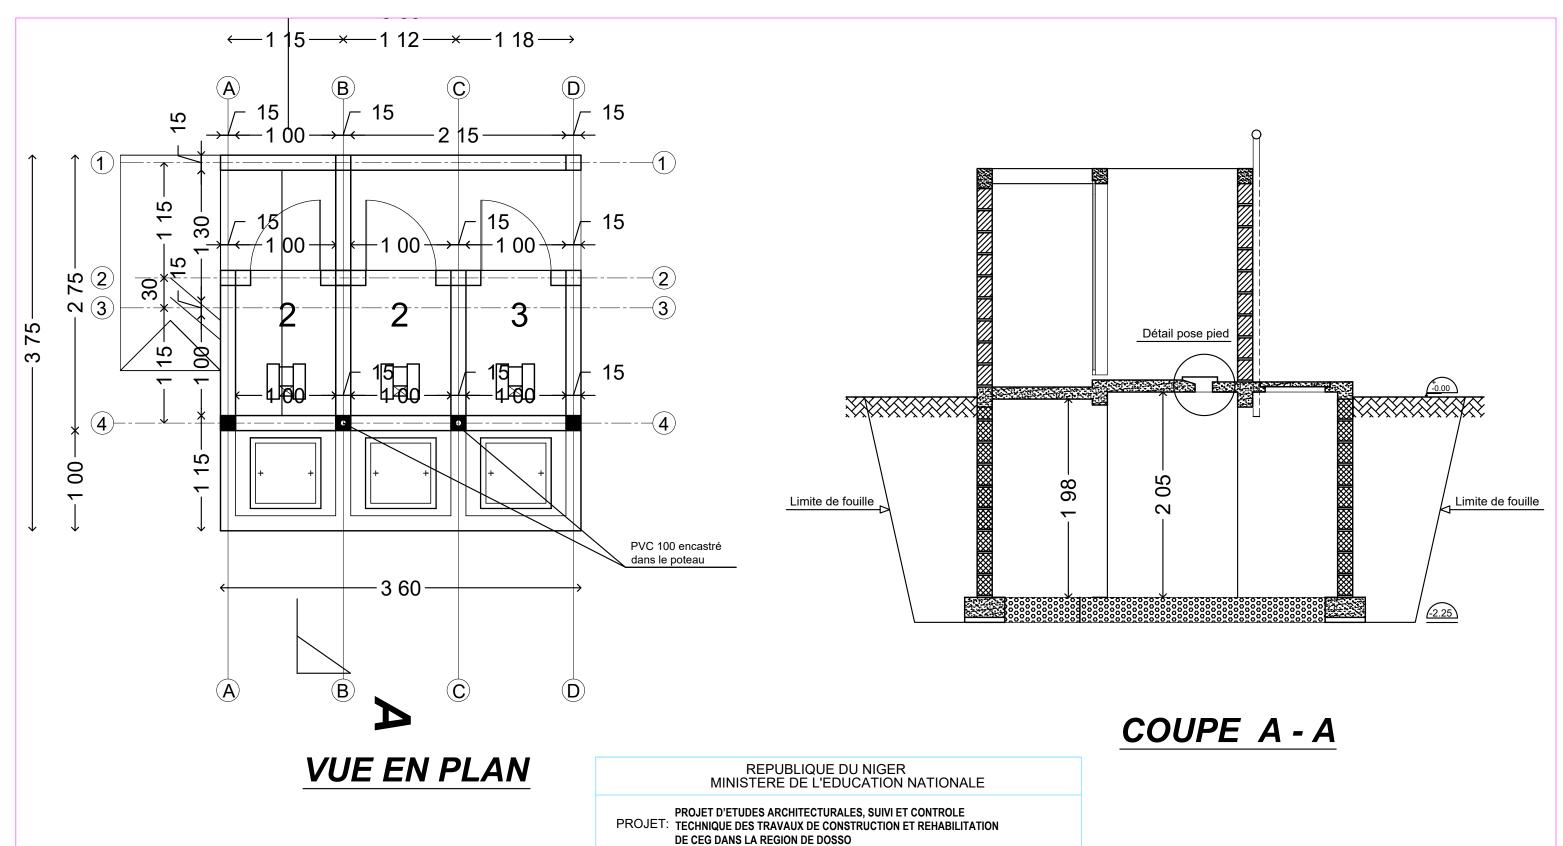


REPUBLIQUE DU NIGER MINISTERE DE L'EDUCATION NATIONALE				
PROJET D'ETUDES ARCHITECTURALES, SUIVI ET CONTROLE PROJET: TECHNIQUE DES TRAVAUX DE CONSTRUCTION ET REHABILITATION DE CEG DANS LA REGION DE DOSSO				
FINANCEMENT:	MAITRE D'OUVRAGE:			
AGENCE BELGE DE DEVELOPPEMENT	MINISTERE DE L'EDUCATION NATIONAL			
MAITRE D'OEUVRE:	BLOC DE COMPAR	ELATRINE A 3 RTIMENT		
	PHASE: APD	DATE: JUILLET 2023 Echelle: 1/100		

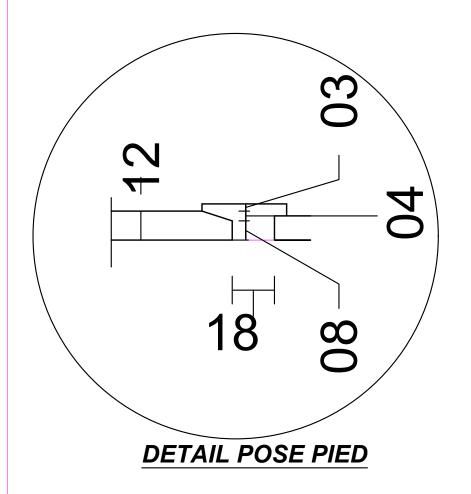


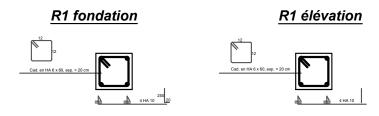


DETAIL FERRAILLAGE POTEAUX

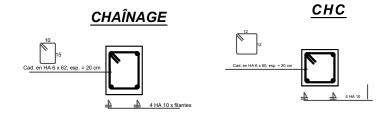


DETAIL FERRAILLAGE CHAINAGES

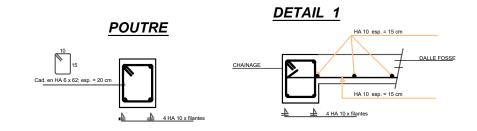


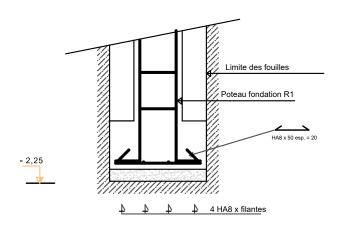

COUPE SUR FONDATION

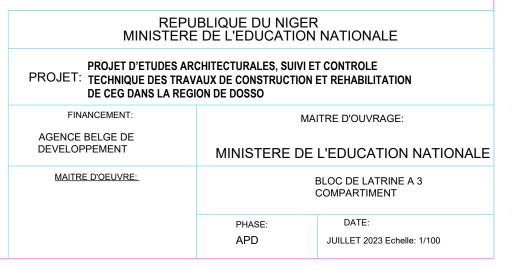


DETAILS TYPE ENTREE

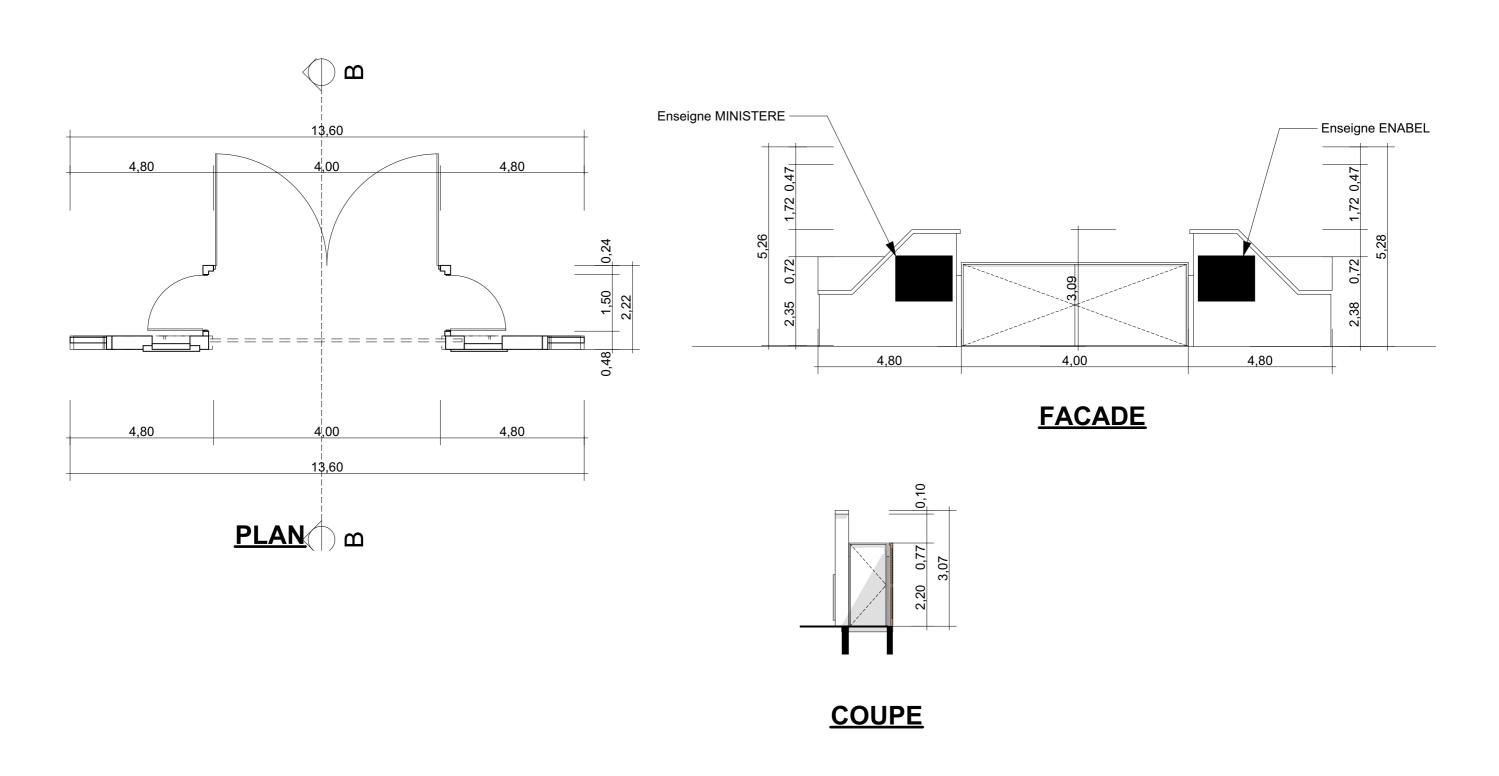

PROJET:	PROJET D'ETUDES ARCHITECTURALES, SU DES TRAVAUX DE CONSTRUCTION ET REHABILITAT		CEG DE		DATES	MAITRE D'OEUVRE:
	PRO	OJET SARAOUNIA 2	PHASE DE PROJET:	AVANT PROJET DETAILLE (APD) CORRIGE	03 AVRIL 2023	
				AVANT PROJET DETAILLE (APD) VERSION CORRIGEE 1	16 MARS 2023	
MAITRE D'OUVRAGE:	Y	FINANCEMENT:	REVISION	AVANT PROJET DETAILLE (APD) CORRIGEE VERSION FINALE	26 JUIN 2023	
	Enabel					
	Ellopet	AGENCE BELGE DE DEVELOPPEMENT	PLAN:	PLAN, COUPE, FACADES	ECHELLE: 1/100	CONTACT:

DETAIL REHABILITATION

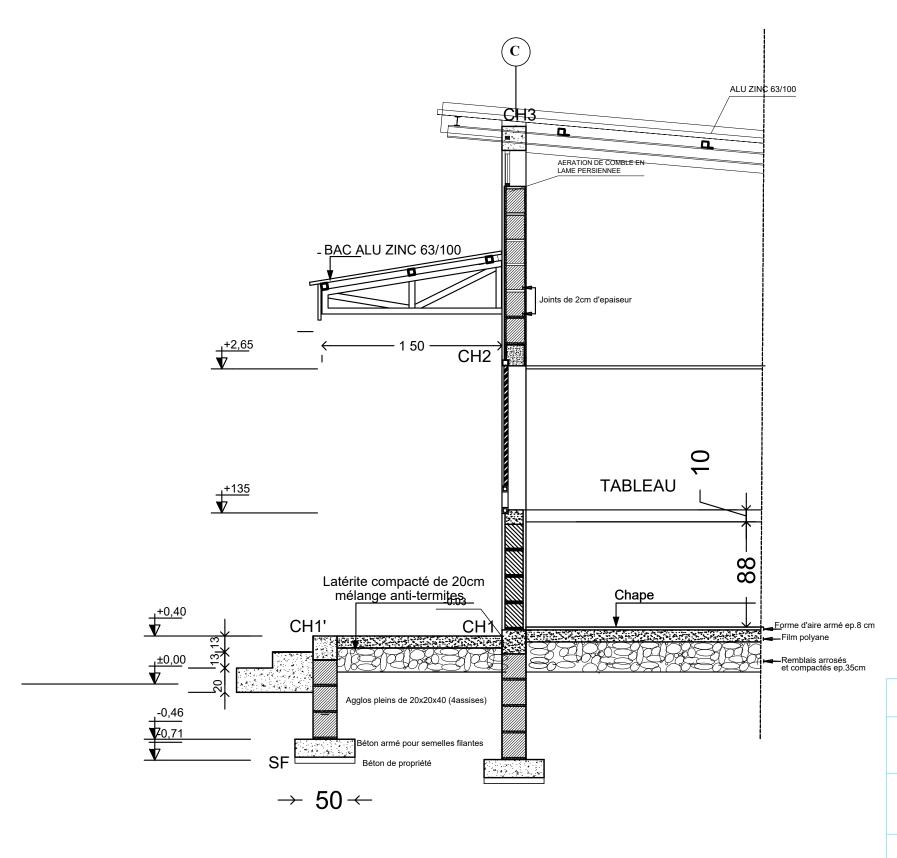

REPUBLIQUE DU NIGER MINISTERE DE L'EDUCATION NATIONALE

PROJET D'ETUDES ARCHITECTURALES, SUIVI ET CONTROLE
PROJET: TECHNIQUE DES TRAVAUX DE CONSTRUCTION ET REHABILITATION
DE CEG DANS LA REGION DE DOSSO


FINANCEMENT: MAITRE D'OUVRAGE:


AGENCE BELGE DE DEVELOPPEMENT MINISTERE DE L'EDUCATION NATIONALE

MAITRE D'OEUVRE:


PLAN DE DETAIL DEMI-FERME

PHASE: DATE:
APD JUILLET 2023 Echelle: 1/100

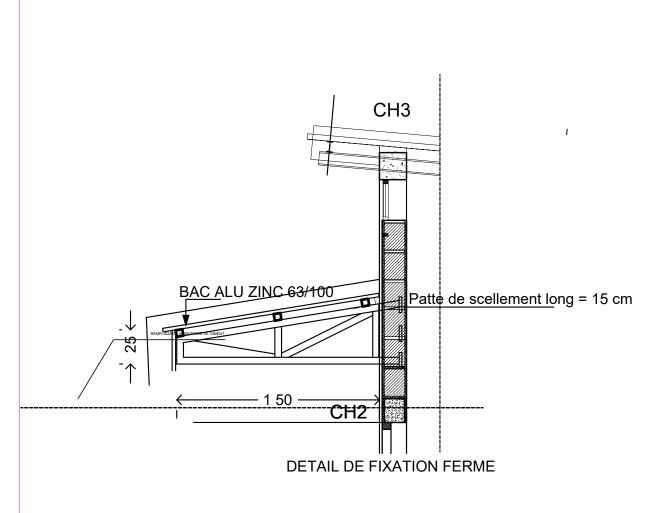

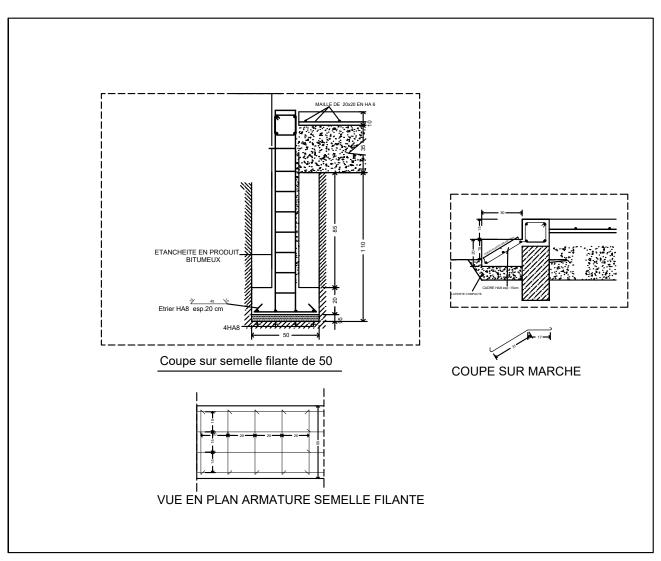

REPUBLIQUE DU NIGER MINISTERE DE L'EDUCATION NATIONALE				
PROJET D'ETUDES ARCHITECTURALES, SUIVI ET CONTROLE PROJET: TECHNIQUE DES TRAVAUX DE CONSTRUCTION ET REHABILITATION DE CEG DANS LA REGION DE DOSSO				
FINANCEMENT:	MAITRE D'OUVRAGE:			
AGENCE BELGE DE DEVELOPPEMENT	MINISTERE DE L'EDUCATION NATIONALE			
MAITRE D'OEUVRE:	PLAN DE DETAIL DEMI-FERME			
	PHASE:	DATE:		
	APD	JUILLET 2023 Echelle: 1/100		

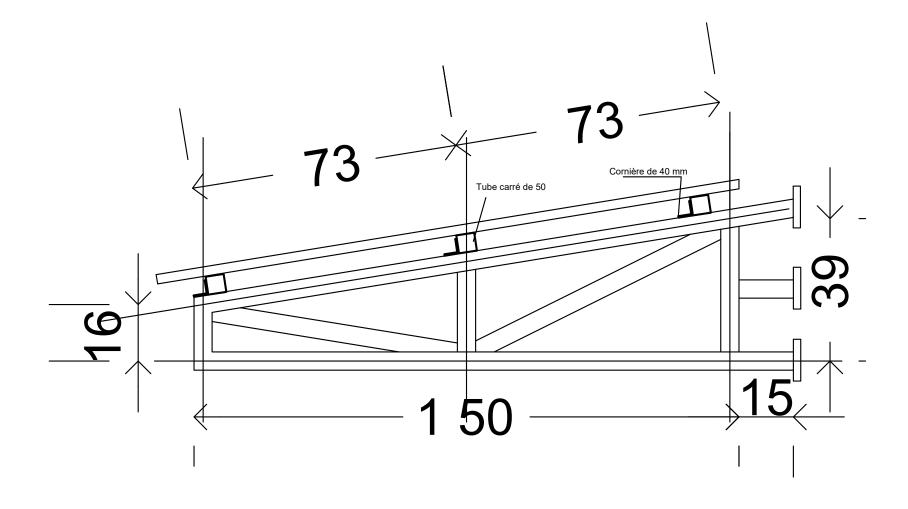

REPUBLIQUE DU NIGER MINISTERE DE L'EDUCATION NATIONALE				
PROJET D'ETUDES ARCHITECTURALES, SUIVI ET CONTROLE PROJET: TECHNIQUE DES TRAVAUX DE CONSTRUCTION ET REHABILITATION DE CEG DANS LA REGION DE DOSSO				
FINANCEMENT: AGENCE BELGE DE DEVELOPPEMENT	MAITRE D'OUVRAGE: MINISTERE DE L'EDUCATION NATIONALE			
MAITRE D'OEUVRE:		FAIL DEMI-FERME		
	PHASE: APD	DATE: JUILLET 2023 Echelle: 1/100		