

REPUBLIQUE DU NIGER
Fraternité-Travail-Progrès





AGENCE BELGE DE DEVELOPPEMENT - ENABEL

APD

***PROJET D'ETUDES ARCHITECTURALES, SUIVI ET CONTROLE
TECHNIQUE DES TRAVAUX DE CONSTRUCTION ET REHABILITATION
DE CEG DANS LA REGION DE DOSSO***

CARNET DES PLANS

PROJET D'ETUDES ARCHITECTURALES, SUIVI ET CONTROLE TECHNIQUE DES TRAVAUX
DE CONSTRUCTION ET REHABILITATION DE CEG DANS LA REGION DE DOSSO

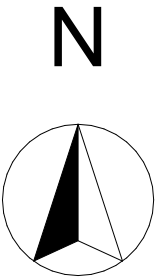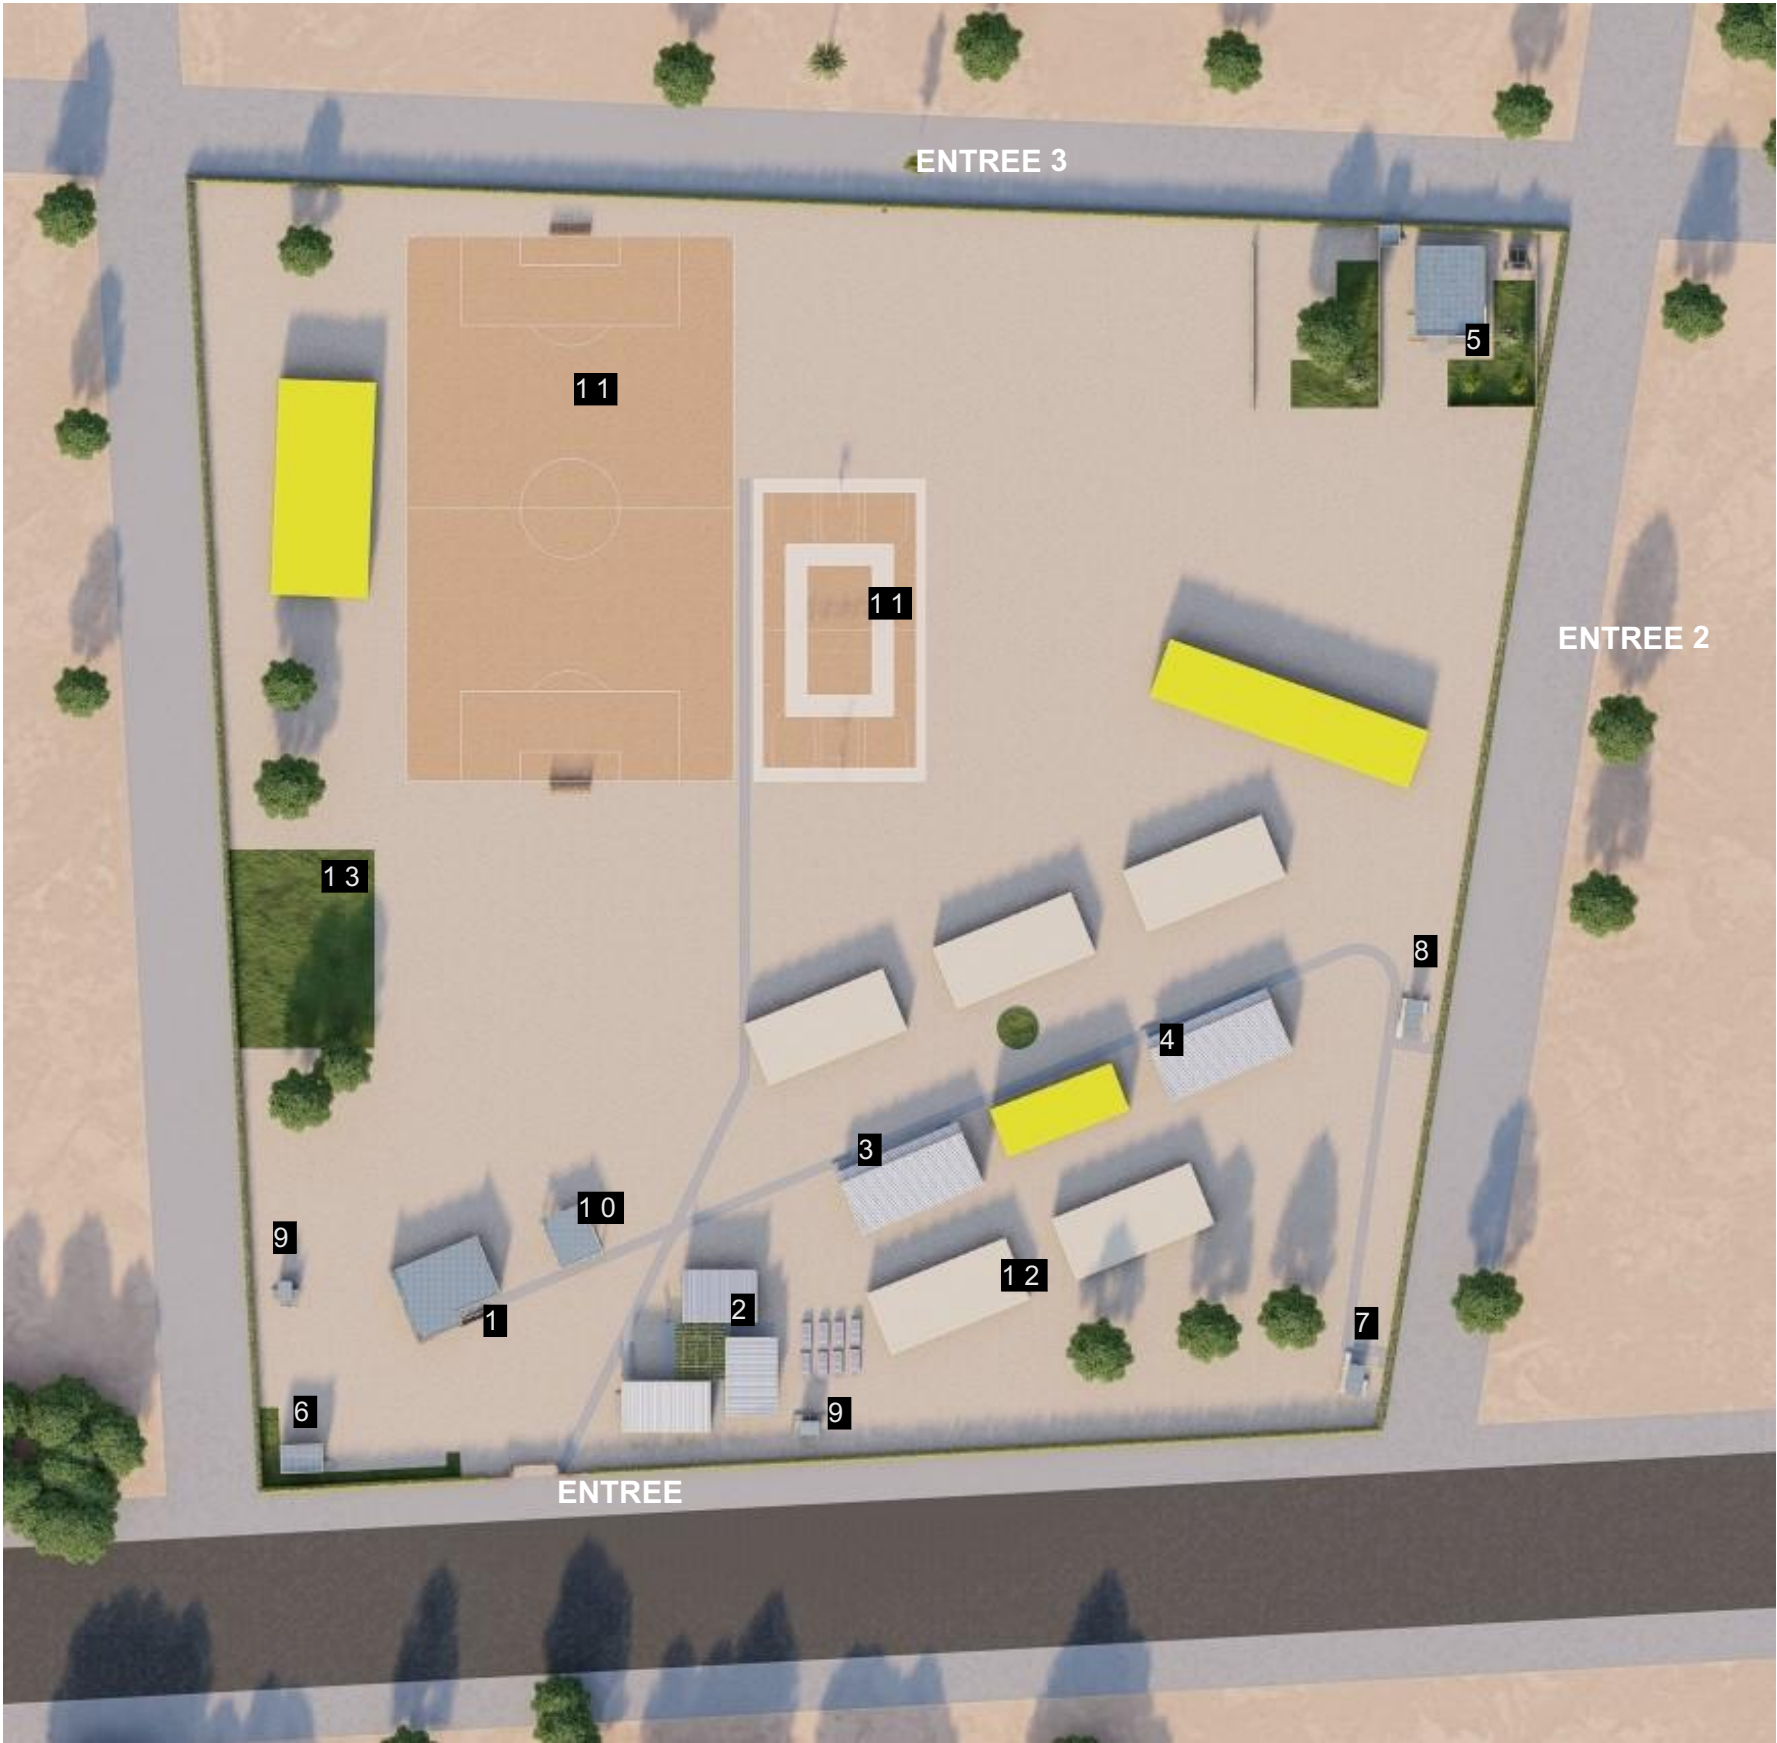

LEGENDE


- 1- Bloc administratif
- 2- Case d'étude
- 3-Bloc de deux salles de classe équipées
- 4- Bloc de deux salles de classe équipées
- 5- Logement directeur (optionnelle)
- 6- Bloc loge gardien
- 7- Bloc de latrines à deux cabines
- 8- Bloc de latrines à deux cabines
- 9- Bloc de latrines H/F (administration)
- 10- Préau
- 11- Terrains football et polydisciplinaire)
- 12- Laboratoire
- 13-Pépinière

PROJET: PROJET D'ETUDES ARCHITECTURALES, SUIVI ET CONTROLE TECHNIQUE DES TRAVAUX DE CONSTRUCTION ET REHABILITATION DE CEG DANS LA REGION DE DOSSO		CEG DE	CEG DE ZOUMBOU	DATES	MAITRE D'OEUVRE:	
PROJET SARAOUNIA 2		PHASE DE PROJET:	AVANT PROJET DETAILLE (APD) CORRIGE	03 AVRIL 2023		
MAITRE D'OUVRAGE:		REVISION	AVANT PROJET DETAILLE (APD) VERSION CORRIGEE 1	16 MARS 2023		
			AVANT PROJET DETAILLE (APD) CORRIGEE VERSION FINALE	26 JUIN 2023		
FINANCEMENT:		PLAN:	PLAN DE MASSE	ECHELLE : 1:1000	CONTACT :	
AGENCE BELGE DE DEVELOPPEMENT						

PLANS GENERAUX

PROJET D'ETUDES ARCHITECTURALES, SUIVI ET CONTROLE TECHNIQUE DES TRAVAUX
DE CONSTRUCTION ET REHABILITATION DE CEG DANS LA REGION DE DOSSO

ADMINISTRATION

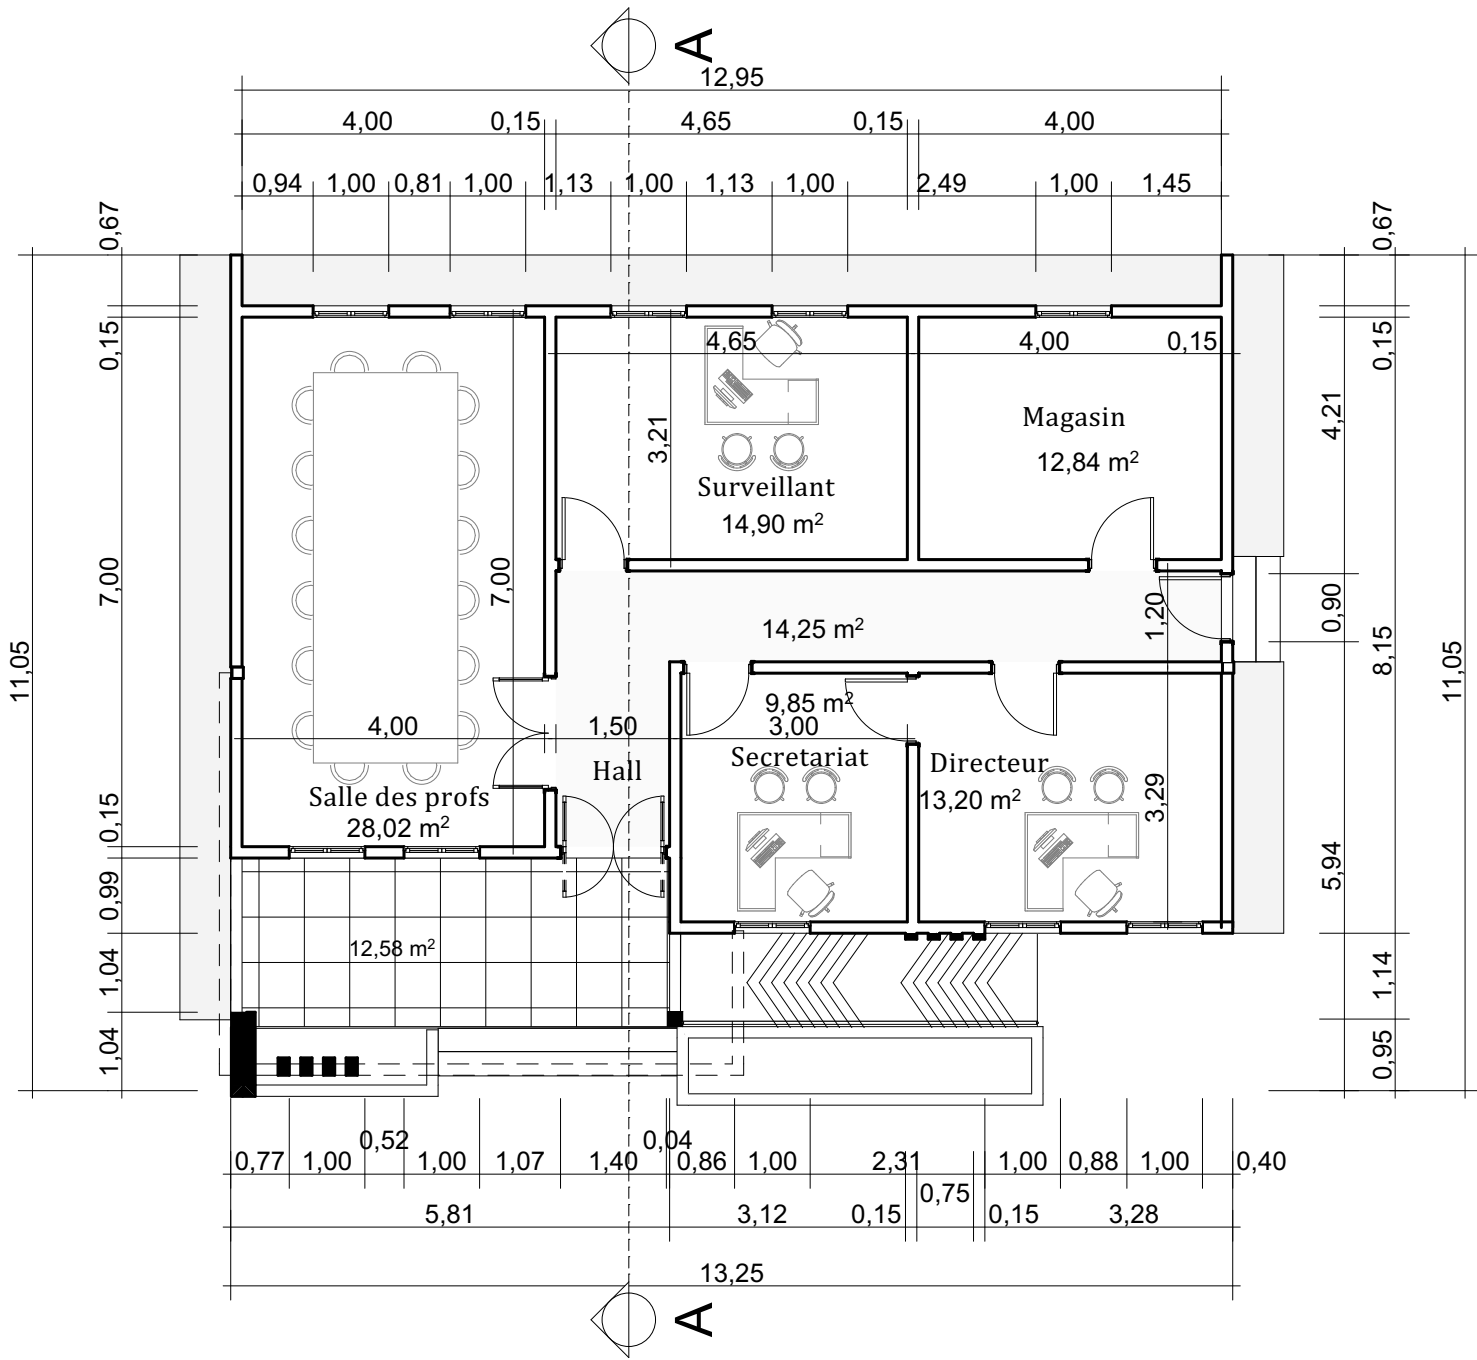


PROJET: PROJET D'ETUDES ARCHITECTURALES, SUIVI ET CONTROLE TECHNIQUE DES TRAVAUX DE CONSTRUCTION ET REHABILITATION DE CEG DANS LA REGION DE DOSSO		CEG DE		DATES	MAITRE D'OEUVRE:
PROJET SARAOUNIA 2		PHASE DE PROJET:	AVANT PROJET DETAILLE (APD) CORRIGE	03 AVRIL 2023	
MAITRE D'OUVRAGE: 	FINANCEMENT: AGENCE BELGE DE DEVELOPPEMENT	REVISION	AVANT PROJET DETAILLE (APD) VERSION CORRIGEE 1	16 MARS 2023	
			AVANT PROJET DETAILLE (APD) CORRIGEE VERSION FINALE	26 JUIN 2023	
		PLAN:	PLAN DE COTATION	ECHELLE : 1/100	CONTACT :

PROJET D'ETUDES ARCHITECTURALES, SUIVI ET CONTROLE TECHNIQUE DES TRAVAUX
DE CONSTRUCTION ET REHABILITATION DE CEG DANS LA REGION DE DOSSO


ADMINISTRATION




FACADES PRINCIPALE

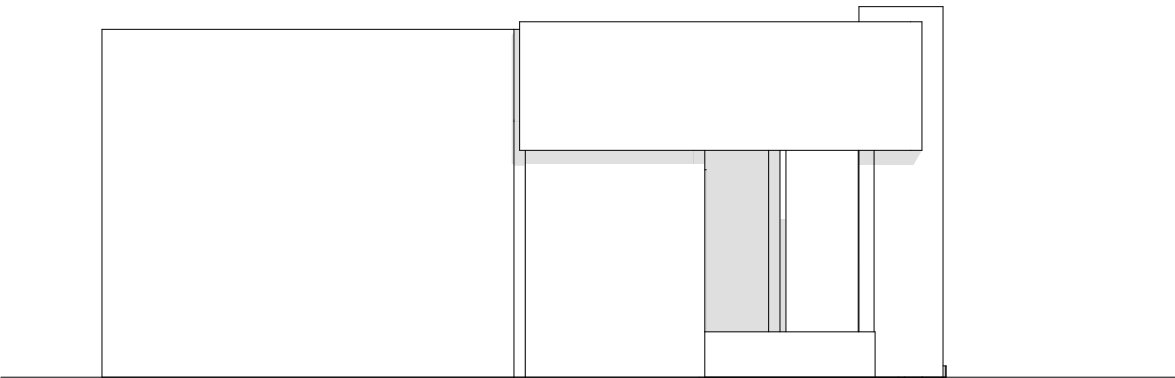


FACADES LATERALE GAUCHE

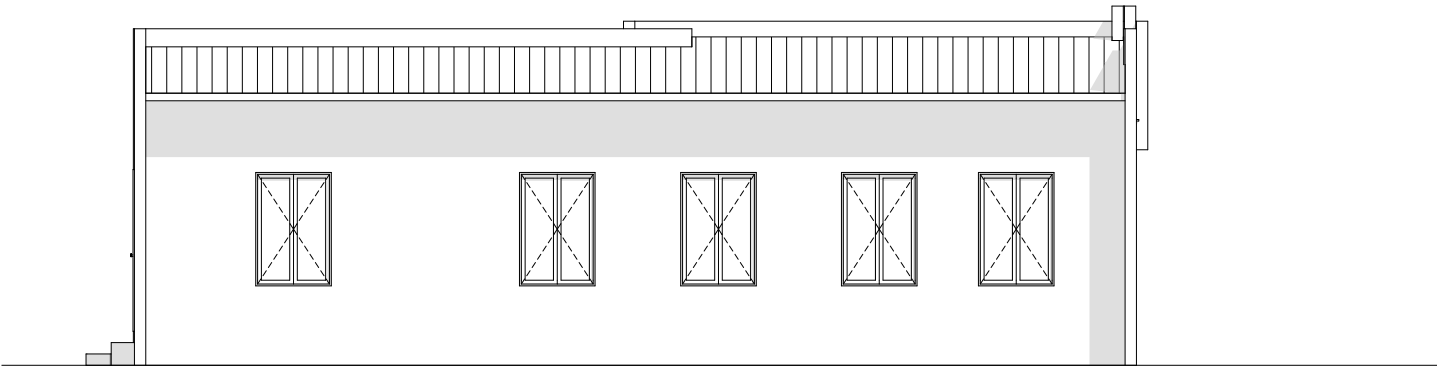

FACADES ARRIERE

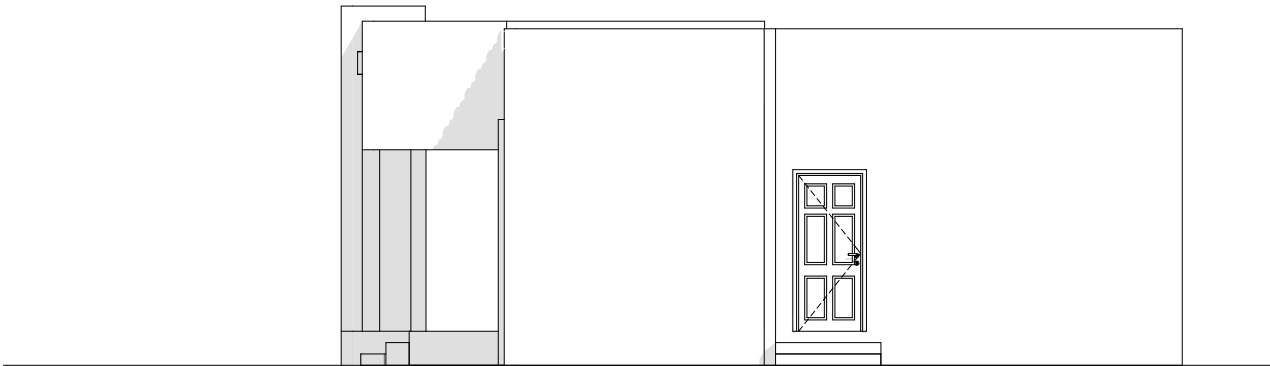

FACADES LATERALE DROITE

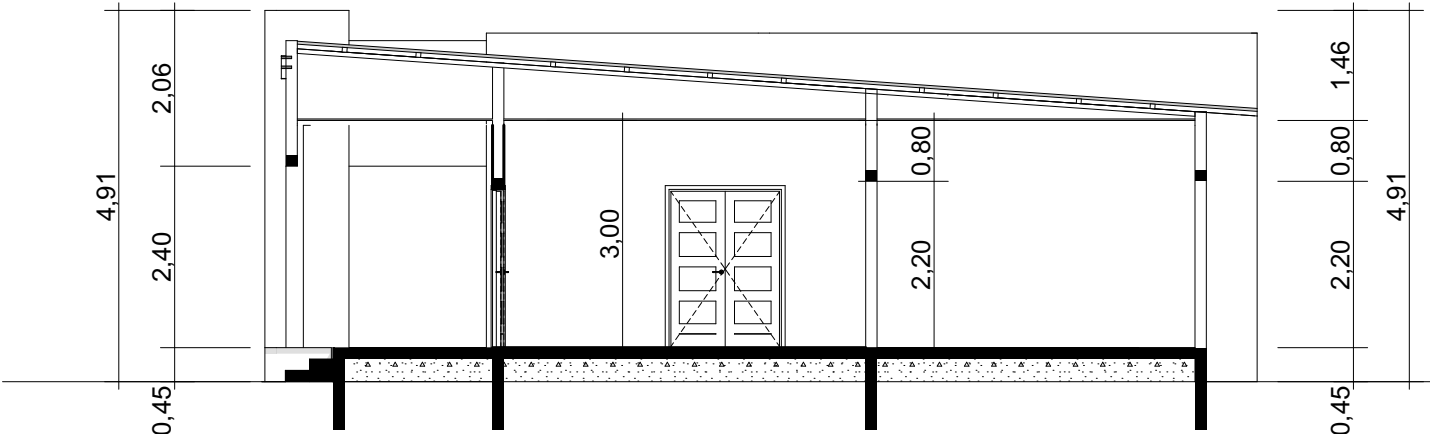


COUPE

PROJET: PROJET D'ETUDES ARCHITECTURALES, SUIVI ET CONTROLE TECHNIQUE DES TRAVAUX DE CONSTRUCTION ET REHABILITATION DE CEG DANS LA REGION DE DOSSO		CEG DE		DATES	
PROJET SARAOUNIA 2		PHASE DE PROJET:	AVANT PROJET DETAILLE (APD) CORRIGE	03 AVRIL 2023	MAITRE D'OEUVRE:
MAITRE D'OUVRAGE: 	FINANCEMENT: AGENCE BELGE DE DEVELOPPEMENT	REVISION	AVANT PROJET DETAILLE (APD) VERSION CORRIGEE 1	16 MARS 2023	
			AVANT PROJET DETAILLE (APD) CORRIGEE VERSION FINALE	26 JUIN 2023	
		PLAN:	COUPE / FACADES	ECHELLE : 1/100	CONTACT :

PROJET D'ETUDES ARCHITECTURALES, SUIVI ET CONTROLE TECHNIQUE DES TRAVAUX
DE CONSTRUCTION ET REHABILITATION DE CEG DANS LA REGION DE DOSSO

ADMINISTRATION

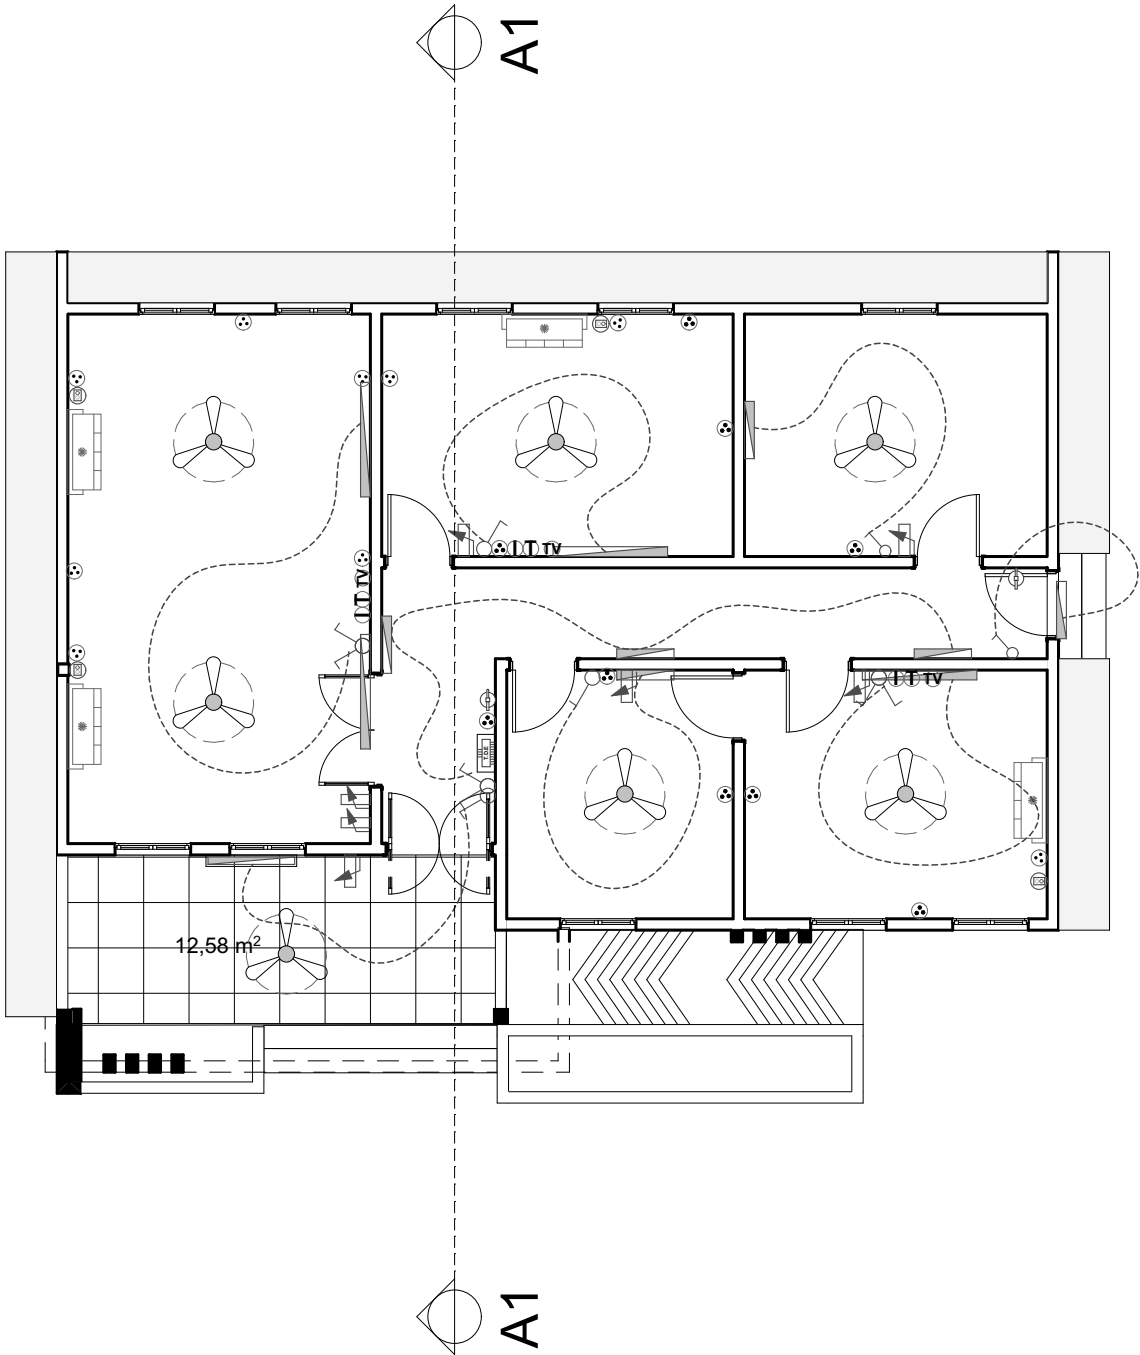


LEGENDE

	Interrupteur variateur d'intensité 10A
	Interrupteur simple allumage 10A
	Interrupteur double allumage 10A
	Interrupteur va t vient 10A
	Dismatic bipolaire 16-20A
	Bouton poussoir lumineux
	Rhéostat de commande du brasseur d'air
	Prise de courant 220V 16A 2P+T simple
	Prise de courant 220V 16A 2P+T étanche
	Prise télévision
	Prise télévision
	Prise informatique
	Applique lavabo 75W (tube linolite)
	Lampe fluo mono standard 1x18W
	Lampe fluo mono standard 1x36W
	Lampe fluo mono étanche 1x36W
	Hublot rond étanche 75W
	Applique murale standard
	Spot lumineux encastré
	Globe plafonnier standard 2x40W
	Brasseur d'air
	Unité intérieure de climatisation pour split système de 1.5 CV (12000 BTU)
	Tableau de distribution électrique
	Lustre decoratif
	Chauffe-eau
	Extincteur
	Déecteur de fumée

PROJET: PROJET D'ETUDES ARCHITECTURALES, SUIVI ET CONTROLE TECHNIQUE DES TRAVAUX DE CONSTRUCTION ET REHABILITATION DE CEG DANS LA REGION DE DOSSO		CEG DE		DATES	MAITRE D'OEUVRE:
PROJET SARAOUNIA 2		PHASE DE PROJET:	AVANT PROJET DETAILLE (APD) CORRIGE	03 AVRIL 2023	
MAITRE D'OUVRAGE: 	FINANCEMENT: AGENCE BELGE DE DEVELOPPEMENT	REVISION	AVANT PROJET DETAILLE (APD) VERSION CORRIGEE 1	16 MARS 2023	
			AVANT PROJET DETAILLE (APD) CORRIGEE VERSION FINALE	26 JUIN 2023	
		PLAN:	PLAN D'ELECTRICITE	ECHELLE : 1/100	CONTACT :

PROJET D'ETUDES ARCHITECTURALES, SUIVI ET CONTROLE TECHNIQUE DES TRAVAUX
DE CONSTRUCTION ET REHABILITATION DE CEG DANS LA REGION DE DOSSO


ADMINISTRATION

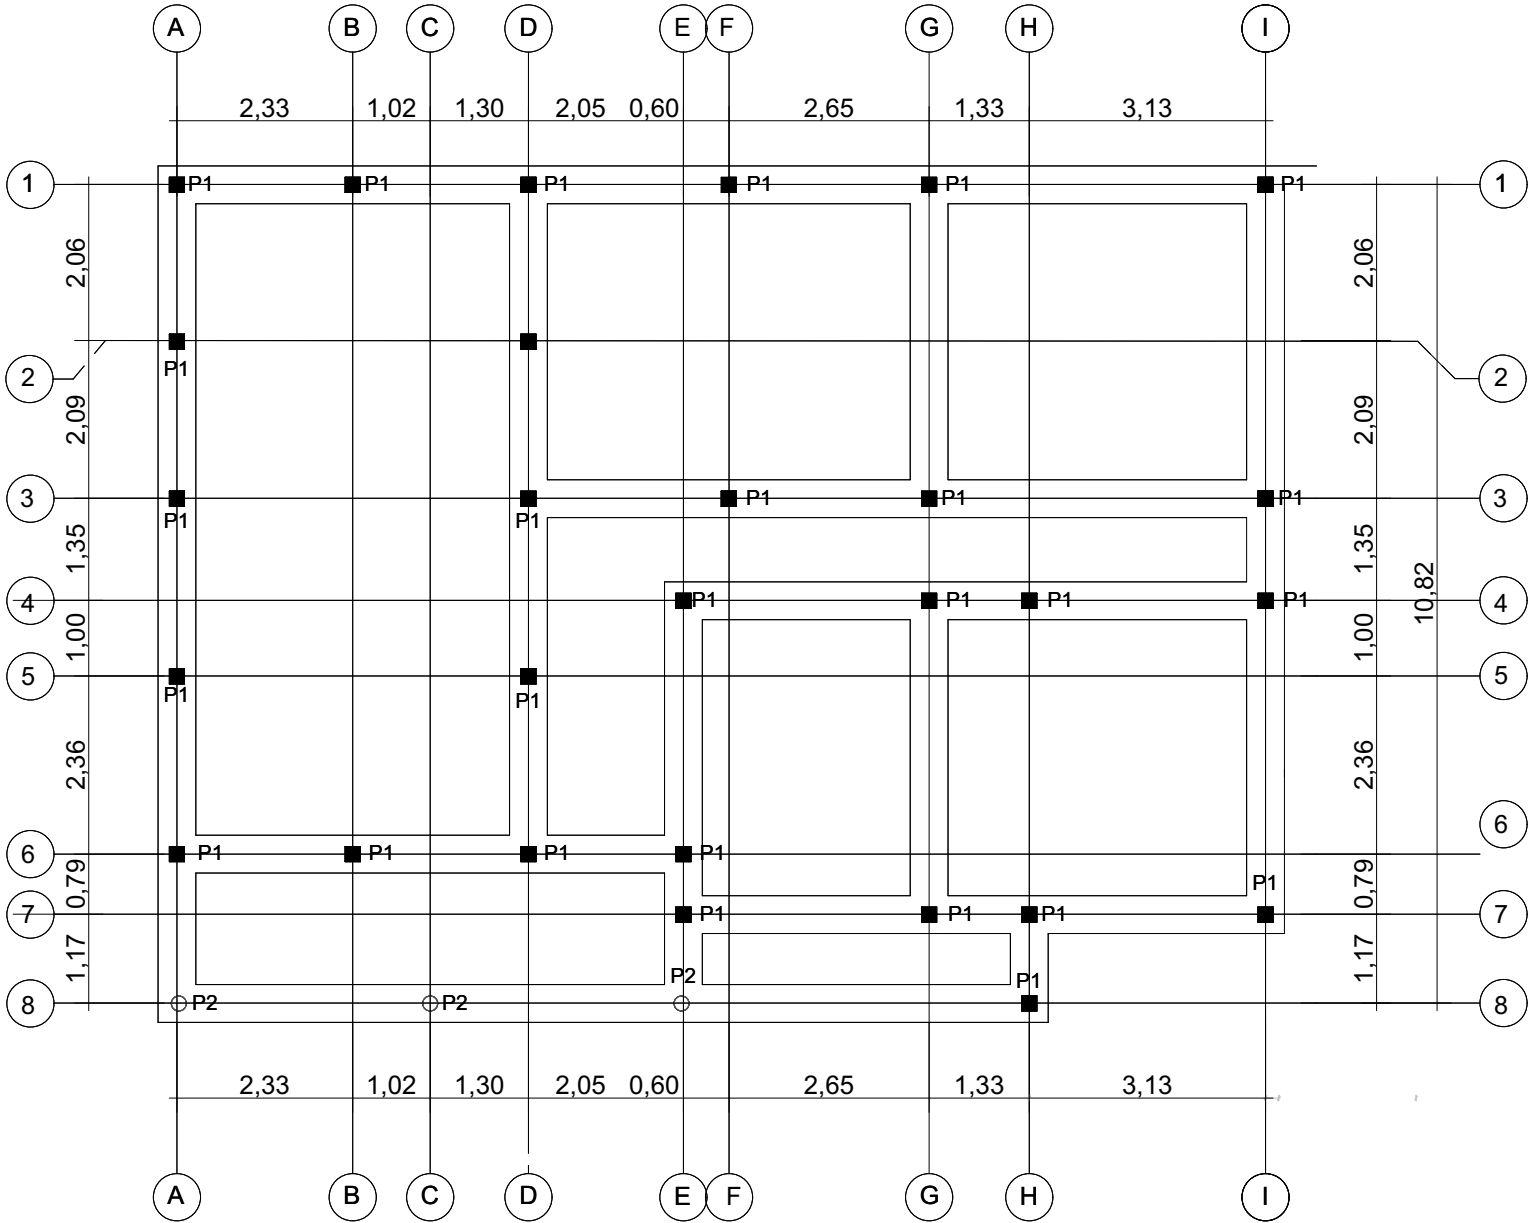


PROJET: PROJET D'ETUDES ARCHITECTURALES, SUIVI ET CONTROLE TECHNIQUE DES TRAVAUX DE CONSTRUCTION ET REHABILITATION DE CEG DANS LA REGION DE DOSSO		CEG DE		DATES	MAITRE D'OEUVRE:	
PROJET SARAOUNIA 2		PHASE DE PROJET:	AVANT PROJET DETAILLE (APD) CORRIGE	03 AVRIL 2023		
MAITRE D'OUVRAGE:		REVISION	AVANT PROJET DETAILLE (APD) VERSION CORRIGEE 1	16 MARS 2023		
			AVANT PROJET DETAILLE (APD) CORRIGEE VERSION FINALE	26 JUIN 2023		
FINANCEMENT:		PLAN:	FONDATION	ECHELLE : 1/100	CONTACT :	
AGENCE BELGE DE DEVELOPPEMENT						

PROJET D'ETUDES ARCHITECTURALES, SUIVI ET CONTROLE TECHNIQUE DES TRAVAUX
DE CONSTRUCTION ET REHABILITATION DE CEG DANS LA REGION DE DOSSO

ADMINISTRATION

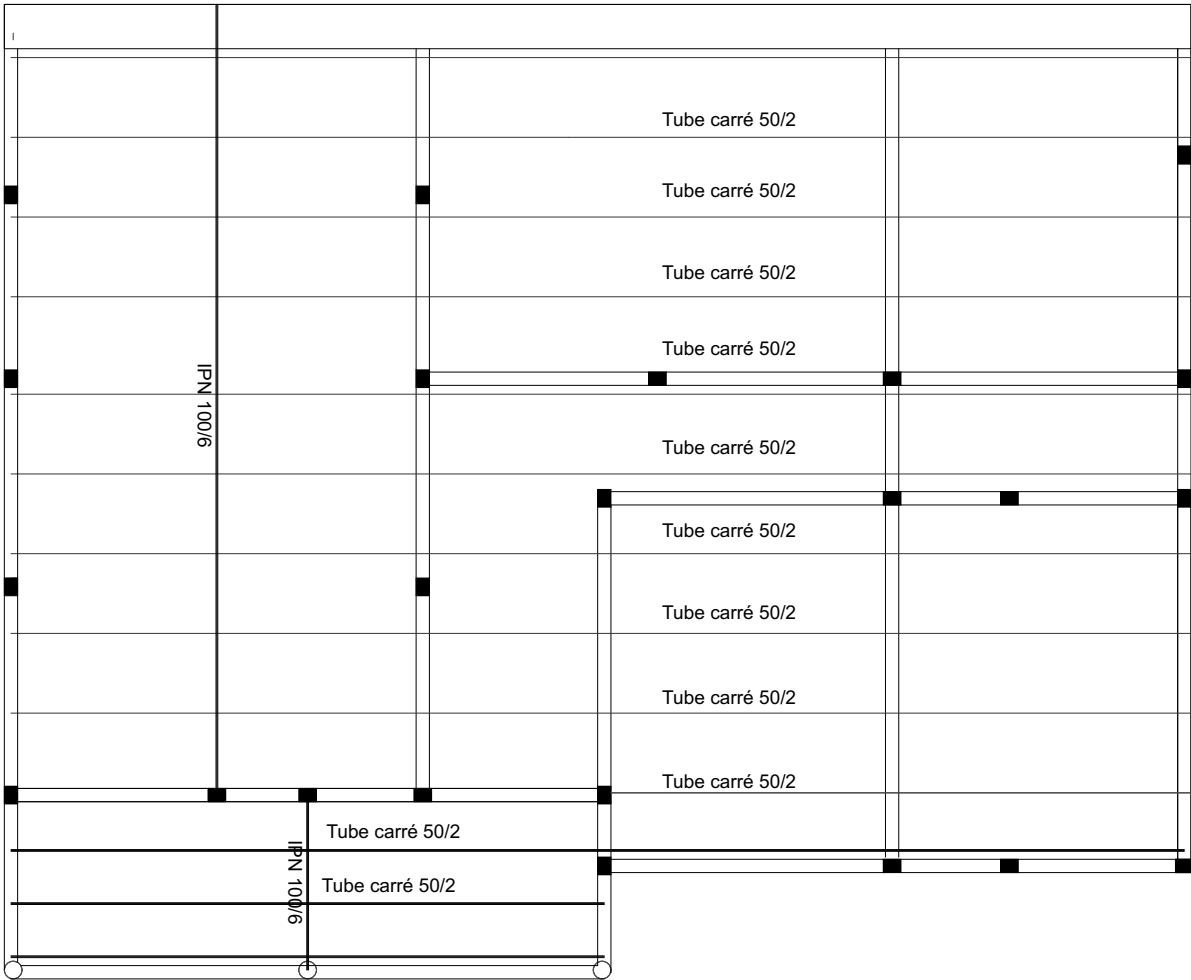


CHARPENTE

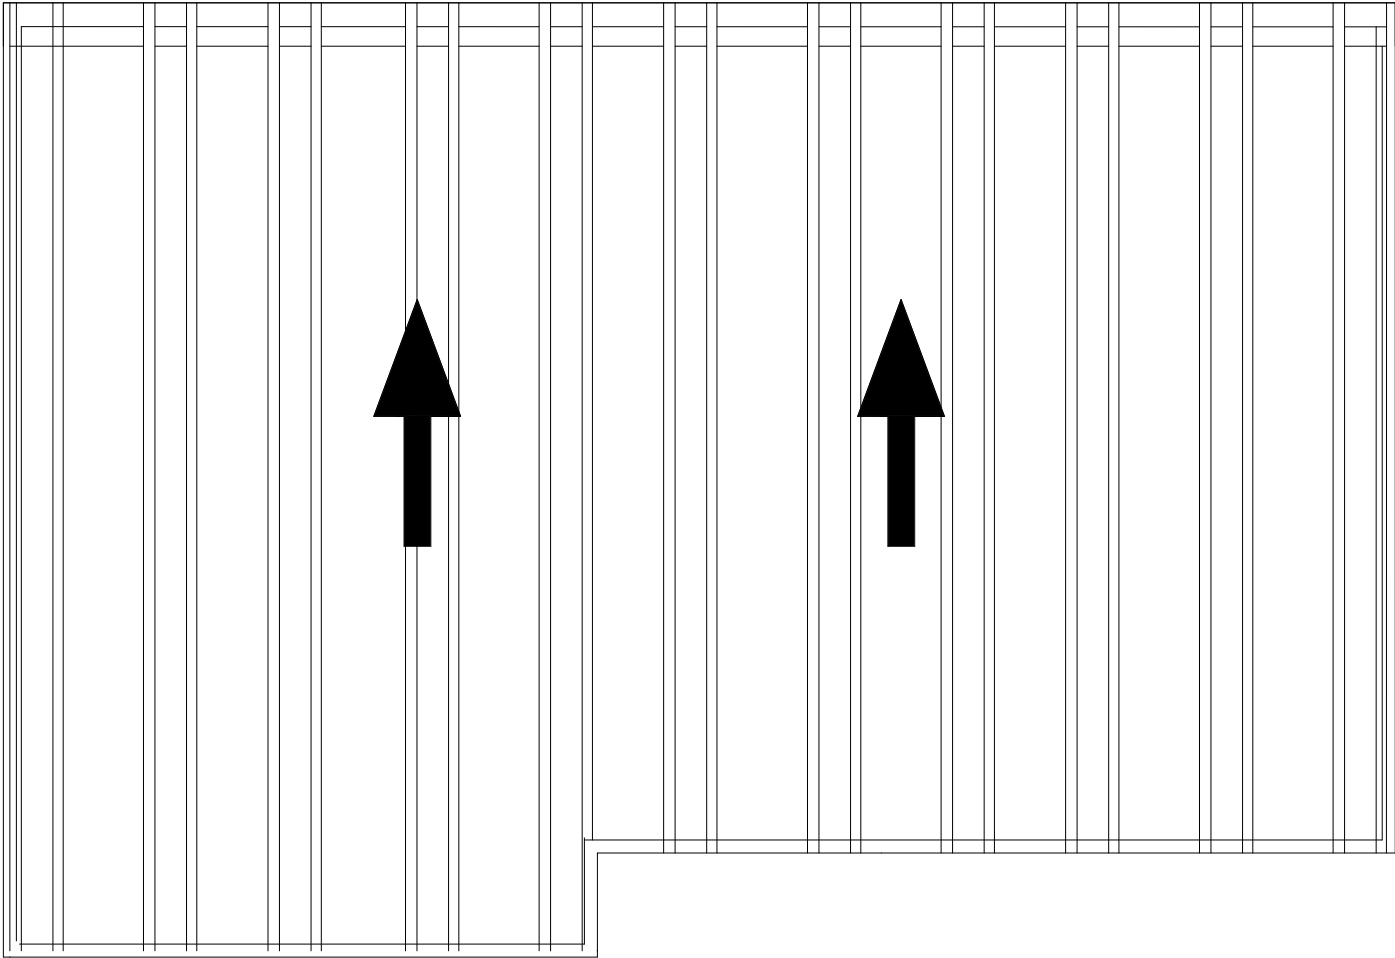

TOITURE

PROJET: PROJET D'ETUDES ARCHITECTURALES, SUIVI ET CONTROLE TECHNIQUE DES TRAVAUX DE CONSTRUCTION ET REHABILITATION DE CEG DANS LA REGION DE DOSSO		CEG DE			DATES	MAITRE D'OEUVRE:
PROJET SARAOUNIA 2		PHASE DE PROJET:	AVANT PROJET DETAILLE (APD) CORRIGE		03 AVRIL 2023	
MAITRE D'OUVRAGE: 		REVISION	AVANT PROJET DETAILLE (APD) VERSION CORRIGEE 1		16 MARS 2023	
			AVANT PROJET DETAILLE (APD) CORRIGEE VERSION FINALE		26 JUIN 2023	
FINANCEMENT:		PLAN:	CHARPENTE / TOITURE		ECHELLE : 1/100	CONTACT :
AGENCE BELGE DE DEVELOPPEMENT						


ADMINISTRATION

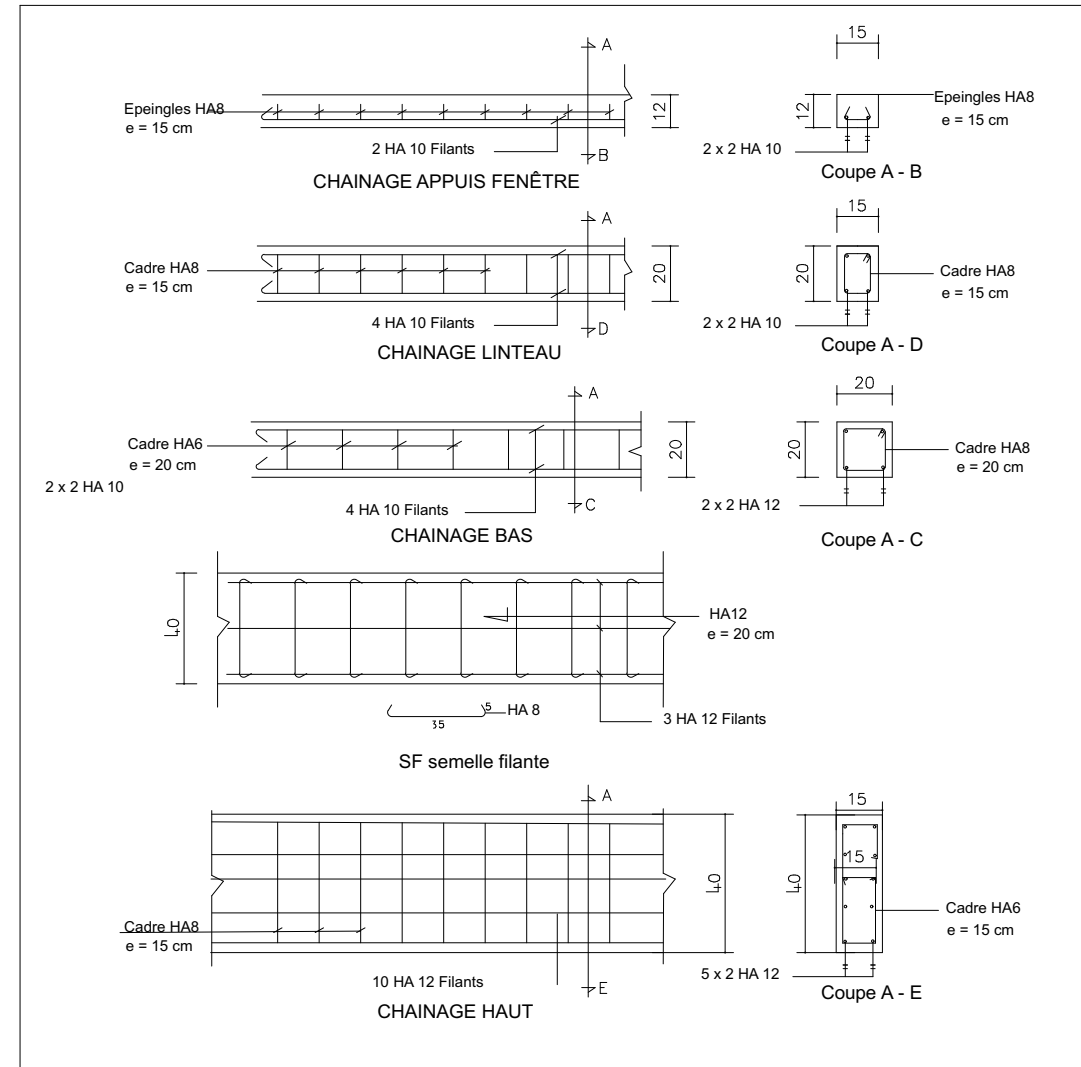

PROJET: PROJET D'ETUDES ARCHITECTURALES, SUIVI ET CONTROLE TECHNIQUE DES TRAVAUX DE CONSTRUCTION ET REHABILITATION DE CEG DANS LA REGION DE DOSSO		CEG DE		DATES	MAITRE D'OEUVRE:
PROJET SARAOUNIA 2		PHASE DE PROJET:	AVANT PROJET DETAILLE (APD) CORRIGE	03 AVRIL 2023	
MAITRE D'OUVRAGE: 	FINANCEMENT: AGENCE BELGE DE DEVELOPPEMENT	REVISION	AVANT PROJET DETAILLE (APD) VERSION CORRIGEE 1	16 MARS 2023	
			AVANT PROJET DETAILLE (APD) CORRIGEE VERSION FINALE	26 JUIN 2023	
		PLAN:	FERRAILLAGE	ECHELLE : 1/100	CONTACT :

PROJET D'ETUDES ARCHITECTURALES, SUIVI ET CONTROLE TECHNIQUE DES TRAVAUX
DE CONSTRUCTION ET REHABILITATION DE CEG DANS LA REGION DE DOSSO


CASE D'ETUDE

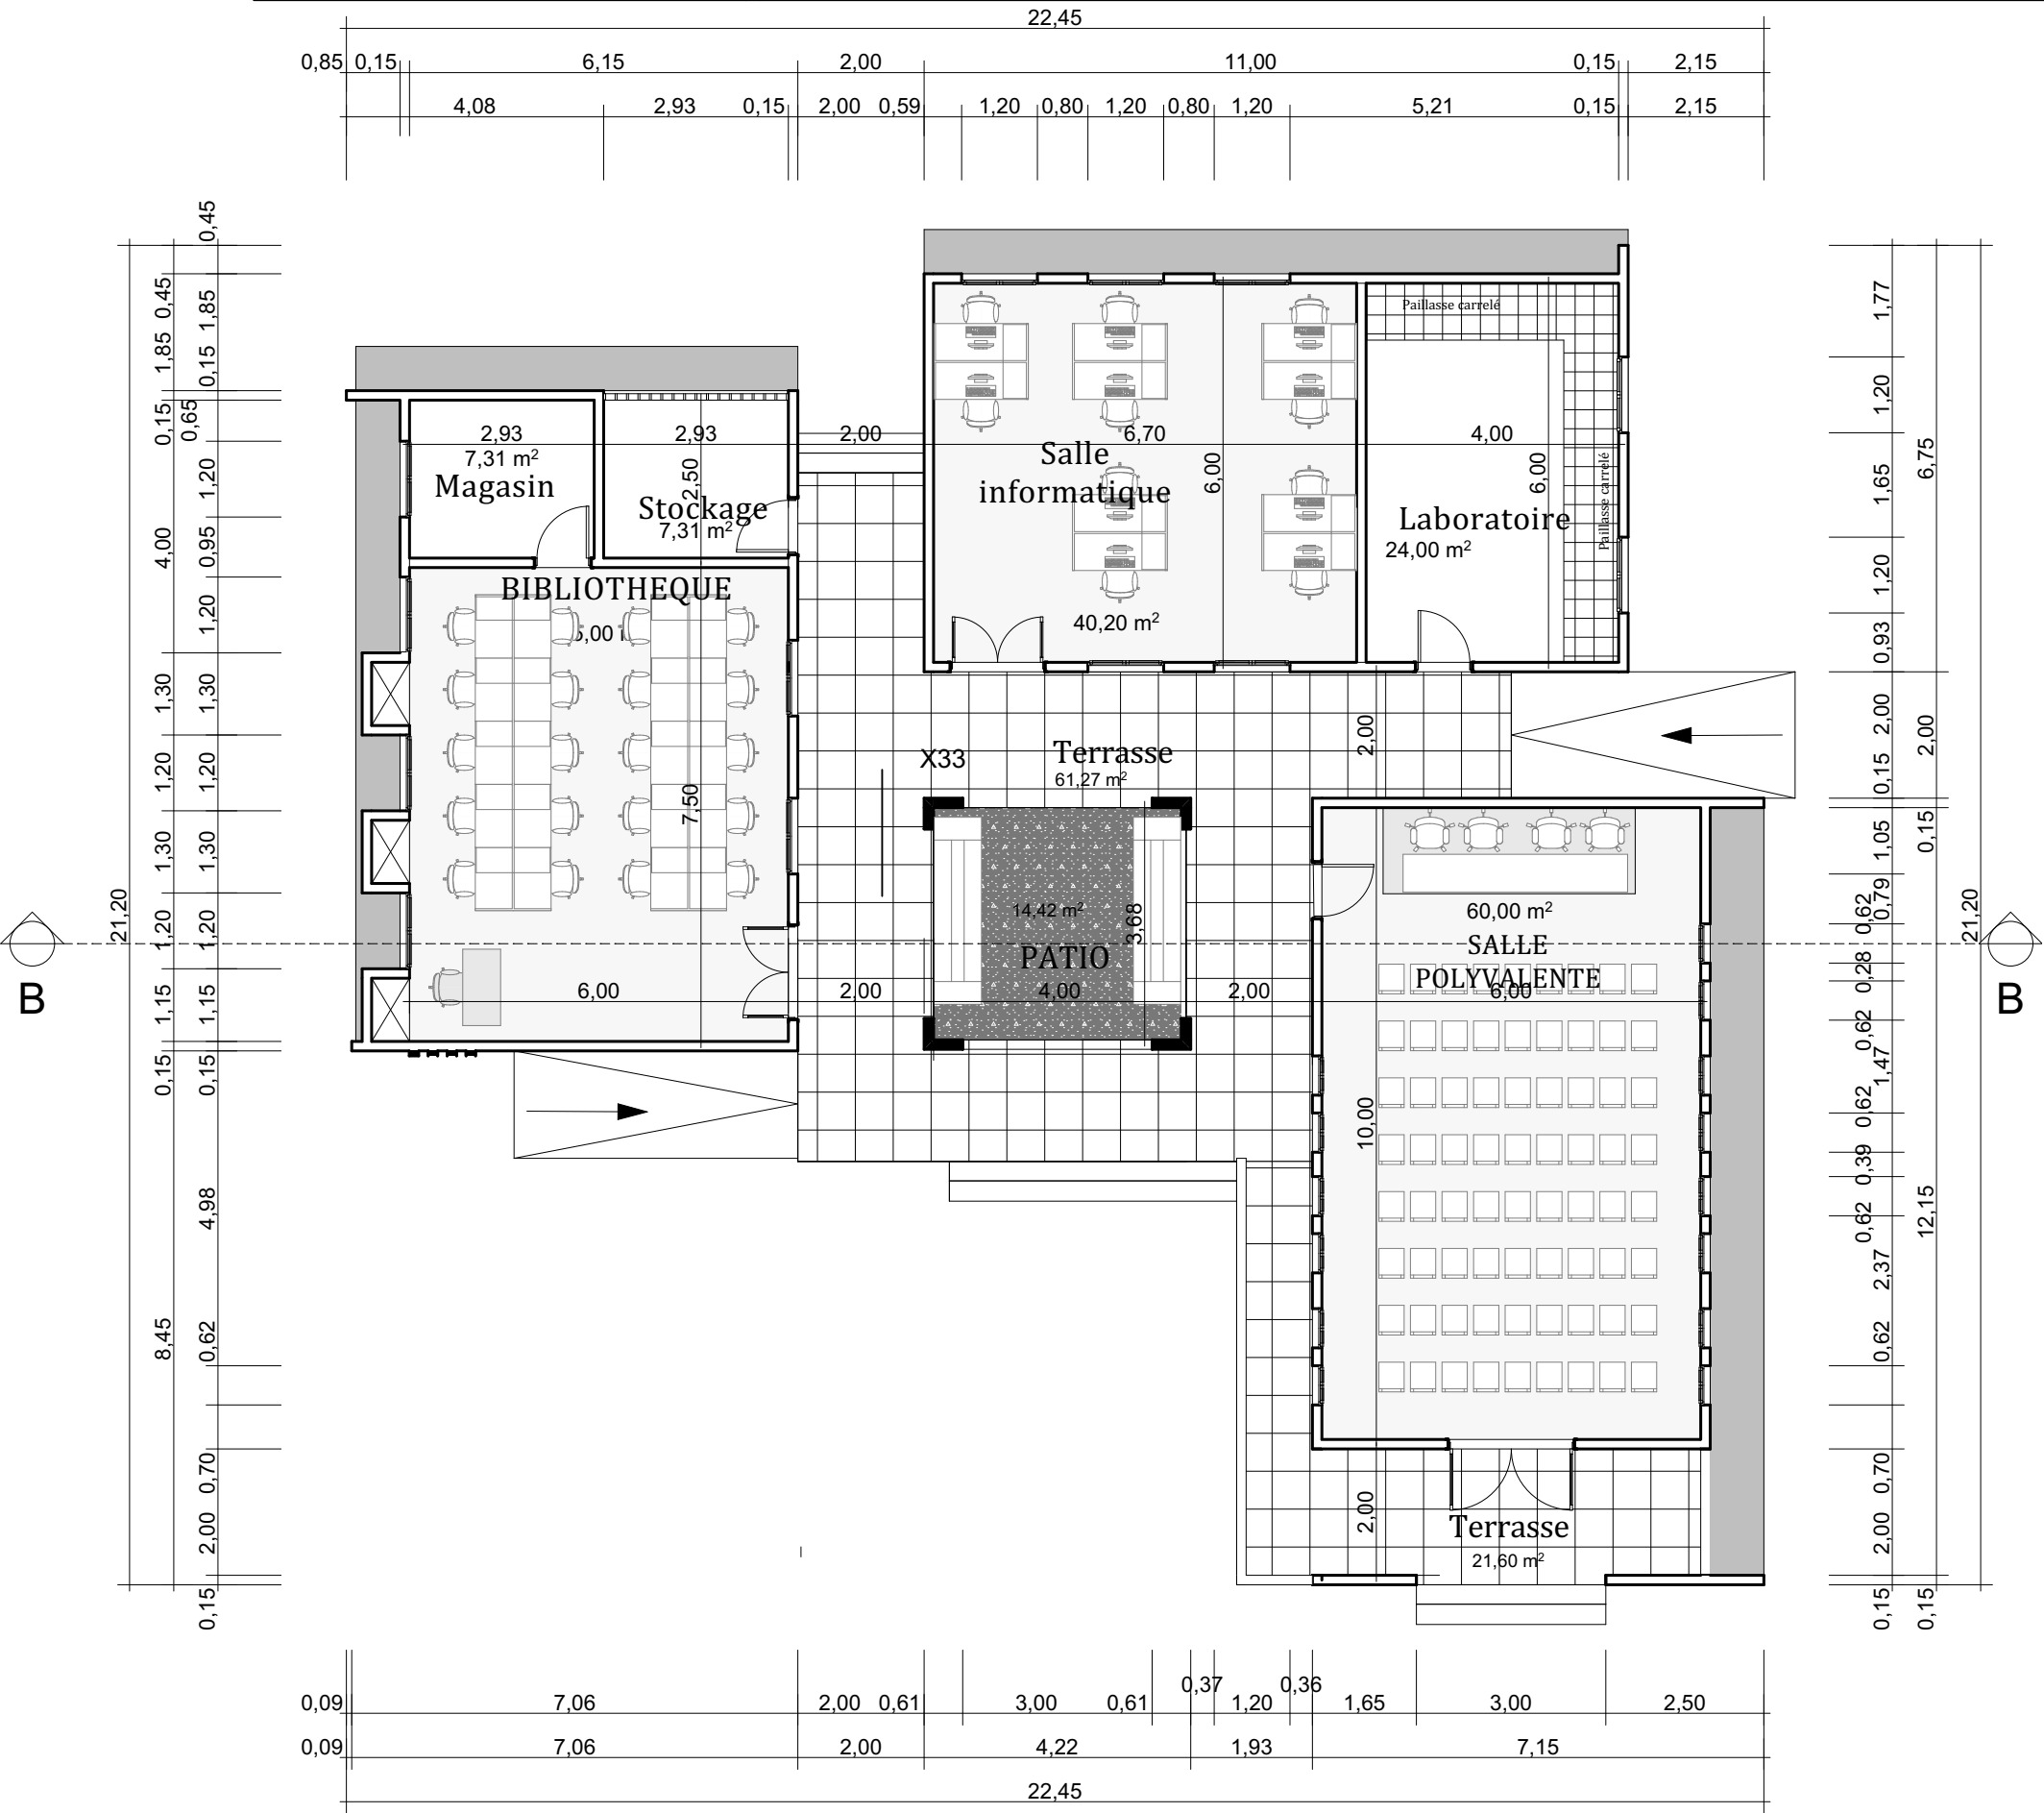


PROJET: PROJET D'ETUDES ARCHITECTURALES, SUIVI ET CONTROLE TECHNIQUE DES TRAVAUX DE CONSTRUCTION ET REHABILITATION DE CEG DANS LA REGION DE DOSSO		CEG DE		DATES	MAITRE D'OEUVRE:
PROJET SARAOUNIA 2		PHASE DE PROJET:	AVANT PROJET DETAILLE (APD) CORRIGE	03 AVRIL 2023	
MAITRE D'OUVRAGE:		REVISION	AVANT PROJET DETAILLE (APD) VERSION CORRIGEE 1	16 MARS 2023	
			AVANT PROJET DETAILLE (APD) CORRIGEE VERSION FINALE	26 JUIN 2023	
AGENCE BELGE DE DEVELOPPEMENT		PLAN:	PLAN DE COTATION	ECHELLE : 1/100	CONTACT :

PROJET D'ETUDES ARCHITECTURALES, SUIVI ET CONTROLE TECHNIQUE DES TRAVAUX
DE CONSTRUCTION ET REHABILITATION DE CEG DANS LA REGION DE DOSSO


CASE D'ETUDE

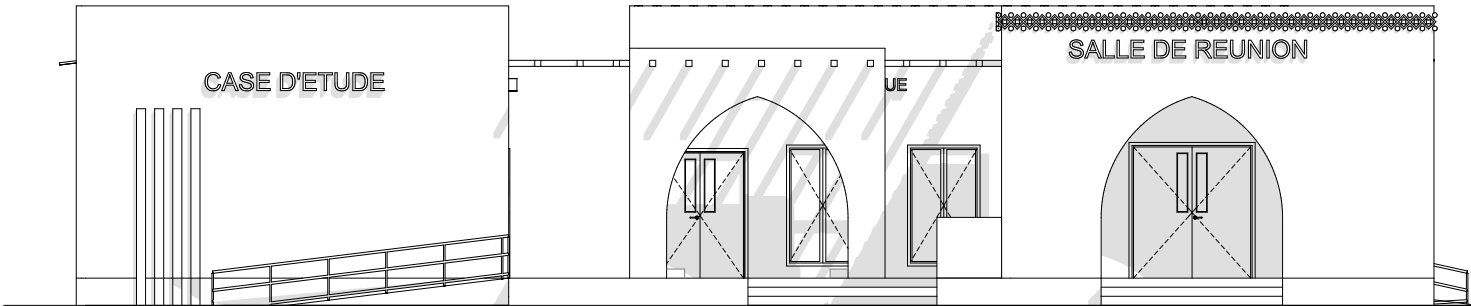


FACADES PRINCIPALE

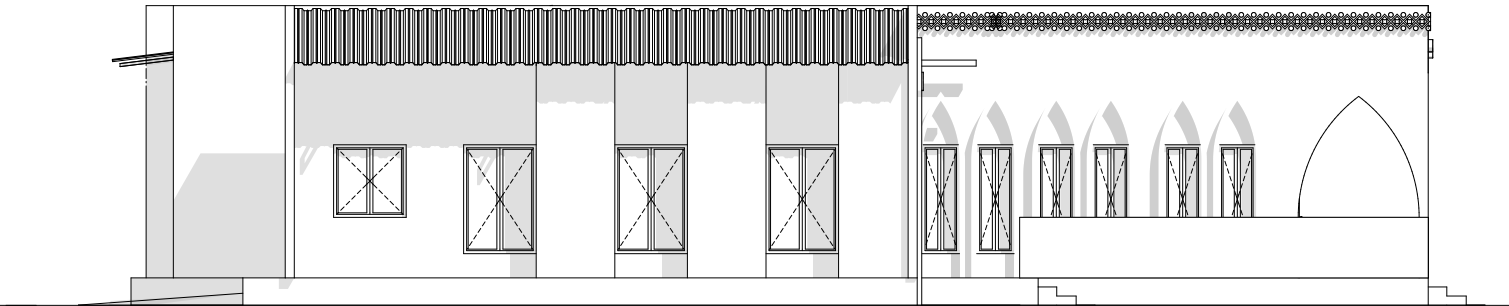


FACADES LATERALE DROITE

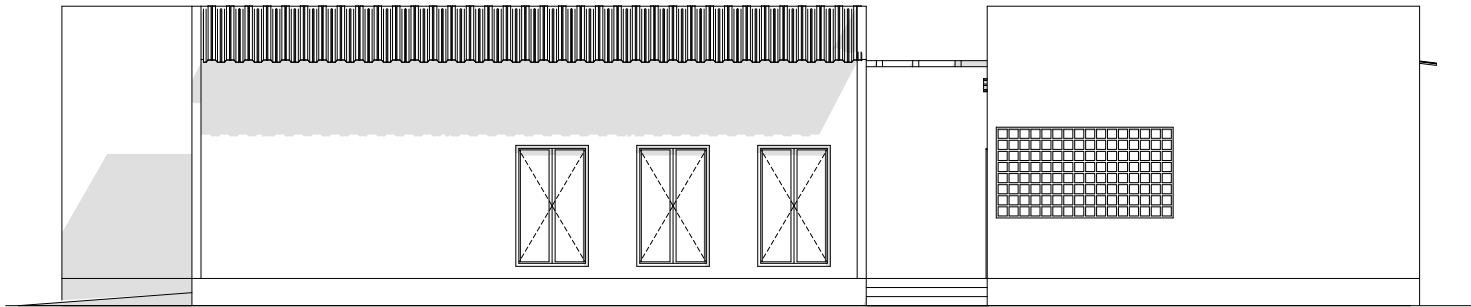

FACADES ARRIERE

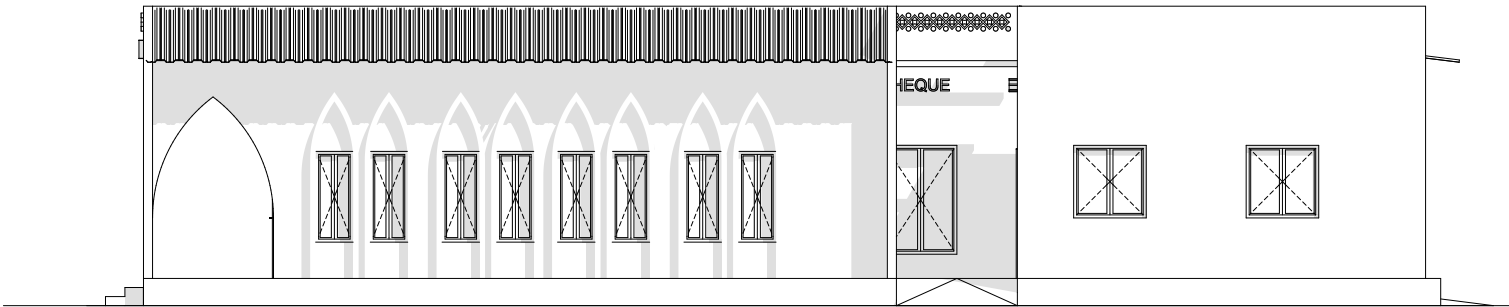

FACADES LATERALE GAUCHE

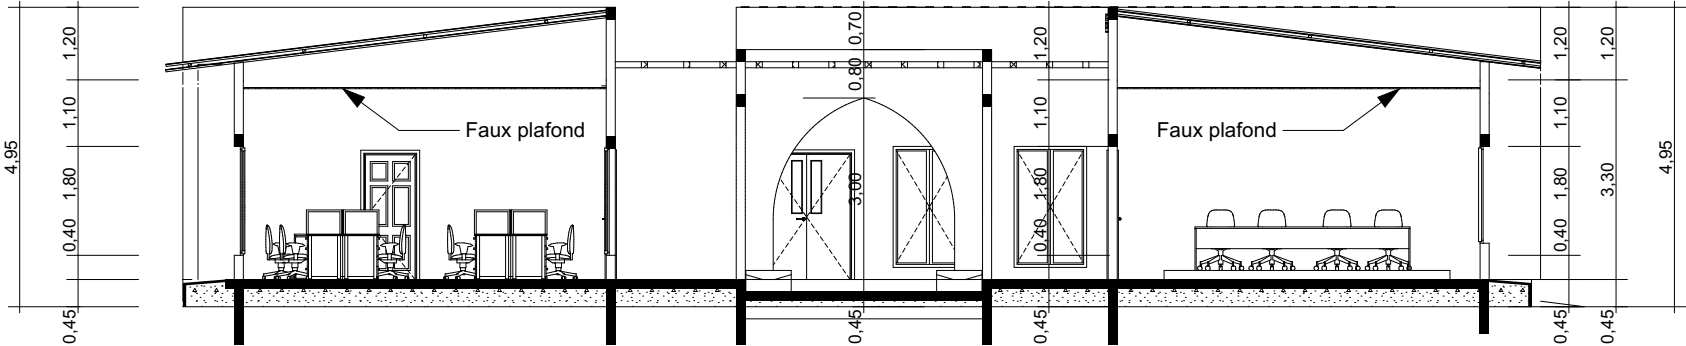


COUPE

PROJET: PROJET D'ETUDES ARCHITECTURALES, SUIVI ET CONTROLE TECHNIQUE DES TRAVAUX DE CONSTRUCTION ET REHABILITATION DE CEG DANS LA REGION DE DOSSO		CEG DE		DATES	MAITRE D'OEUVRE:
PROJET SARAOUNIA 2		PHASE DE PROJET:	AVANT PROJET DETAILLE (APD) CORRIGE	03 AVRIL 2023	
MAITRE D'OUVRAGE:		REVISION	AVANT PROJET DETAILLE (APD) VERSION CORRIGEE 1	16 MARS 2023	
			AVANT PROJET DETAILLE (APD) CORRIGEE VERSION FINALE	26 JUIN 2023	
		AGENCE BELGE DE DEVELOPPEMENT	PLAN:	COUPE / FACADES	ECHELLE : 1/100

PROJET D'ETUDES ARCHITECTURALES, SUIVI ET CONTROLE TECHNIQUE DES TRAVAUX
DE CONSTRUCTION ET REHABILITATION DE CEG DANS LA REGION DE DOSSO


CASE D'ETUDE

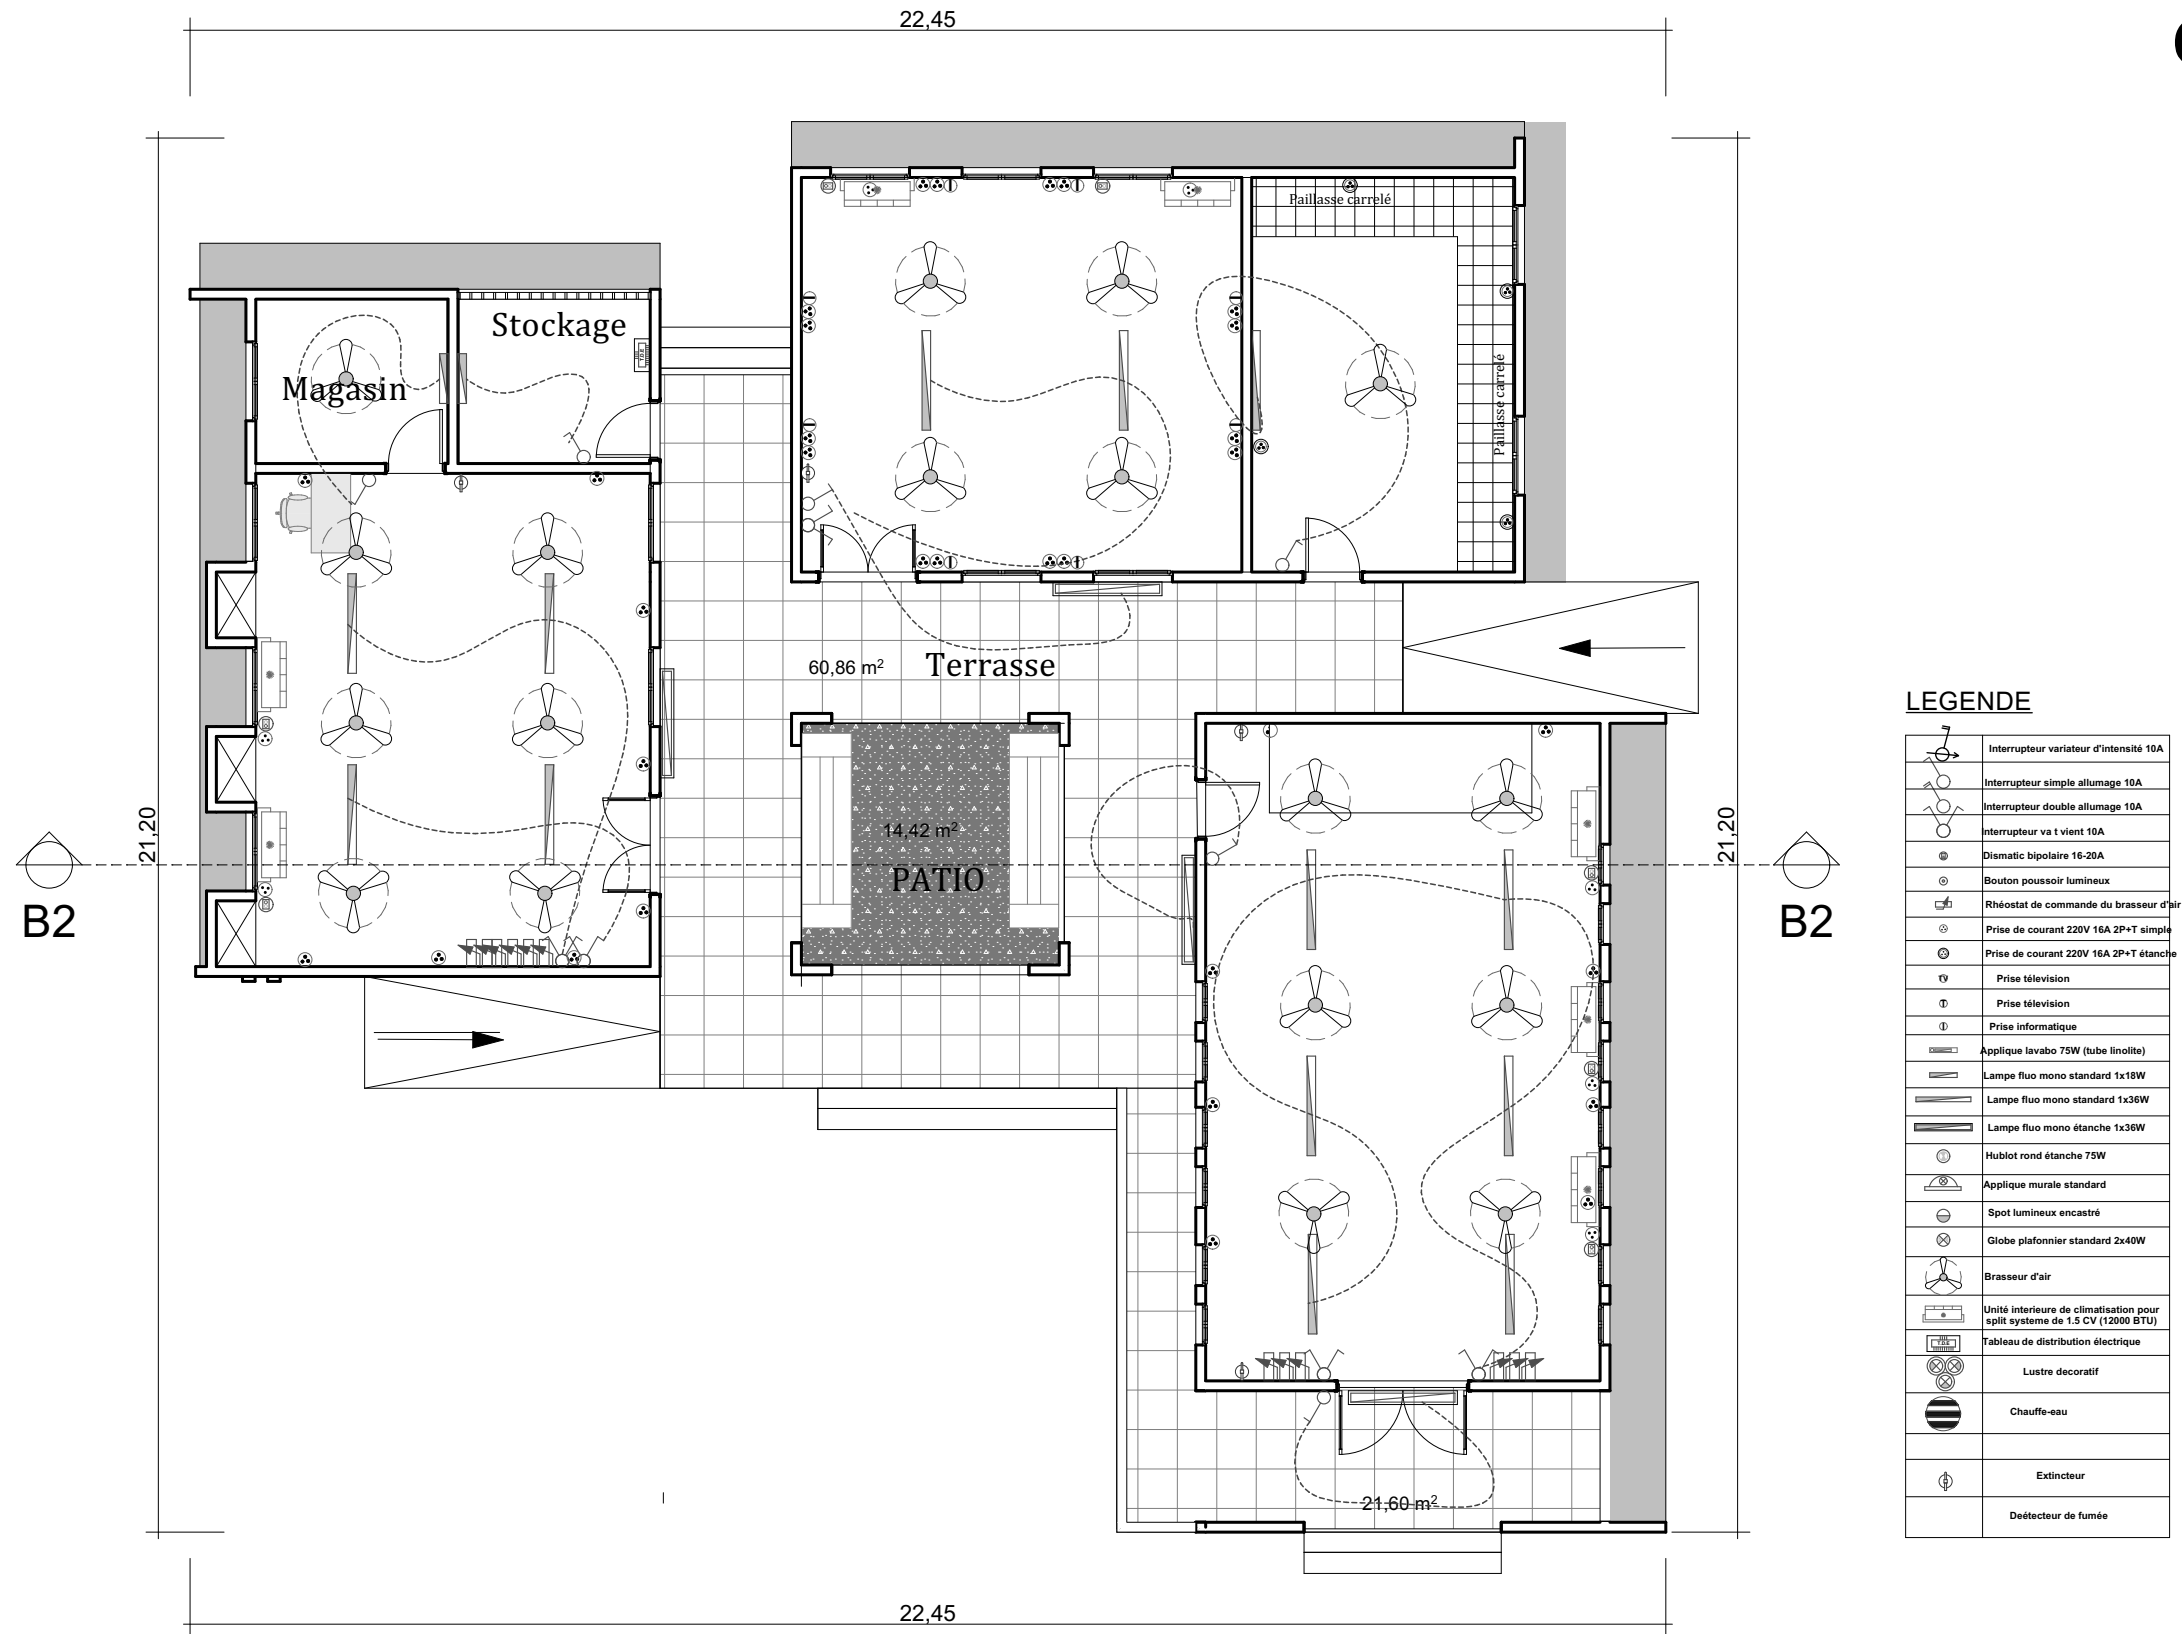

PROJET: PROJET D'ETUDES ARCHITECTURALES, SUIVI ET CONTROLE TECHNIQUE DES TRAVAUX DE CONSTRUCTION ET REHABILITATION DE CEG DANS LA REGION DE DOSSO		CEG DE		DATES	MAITRE D'OEUVRE:
PROJET SARAOUNIA 2		PHASE DE PROJET:	AVANT PROJET DETAILLE (APD) CORRIGE	03 AVRIL 2023	
MAITRE D'OUVRAGE:		FINANCEMENT:	REVISION	AVANT PROJET DETAILLE (APD) VERSION CORRIGEE 1	16 MARS 2023
				AVANT PROJET DETAILLE (APD) CORRIGEE VERSION FINALE	26 JUIN 2023
AGENCE BELGE DE DEVELOPPEMENT		PLAN:	ELECTRICITE	ECHELLE : 1/100	CONTACT :

PROJET D'ETUDES ARCHITECTURALES, SUIVI ET CONTROLE TECHNIQUE DES TRAVAUX
DE CONSTRUCTION ET REHABILITATION DE CEG DANS LA REGION DE DOSSO


CASE D'ETUDE

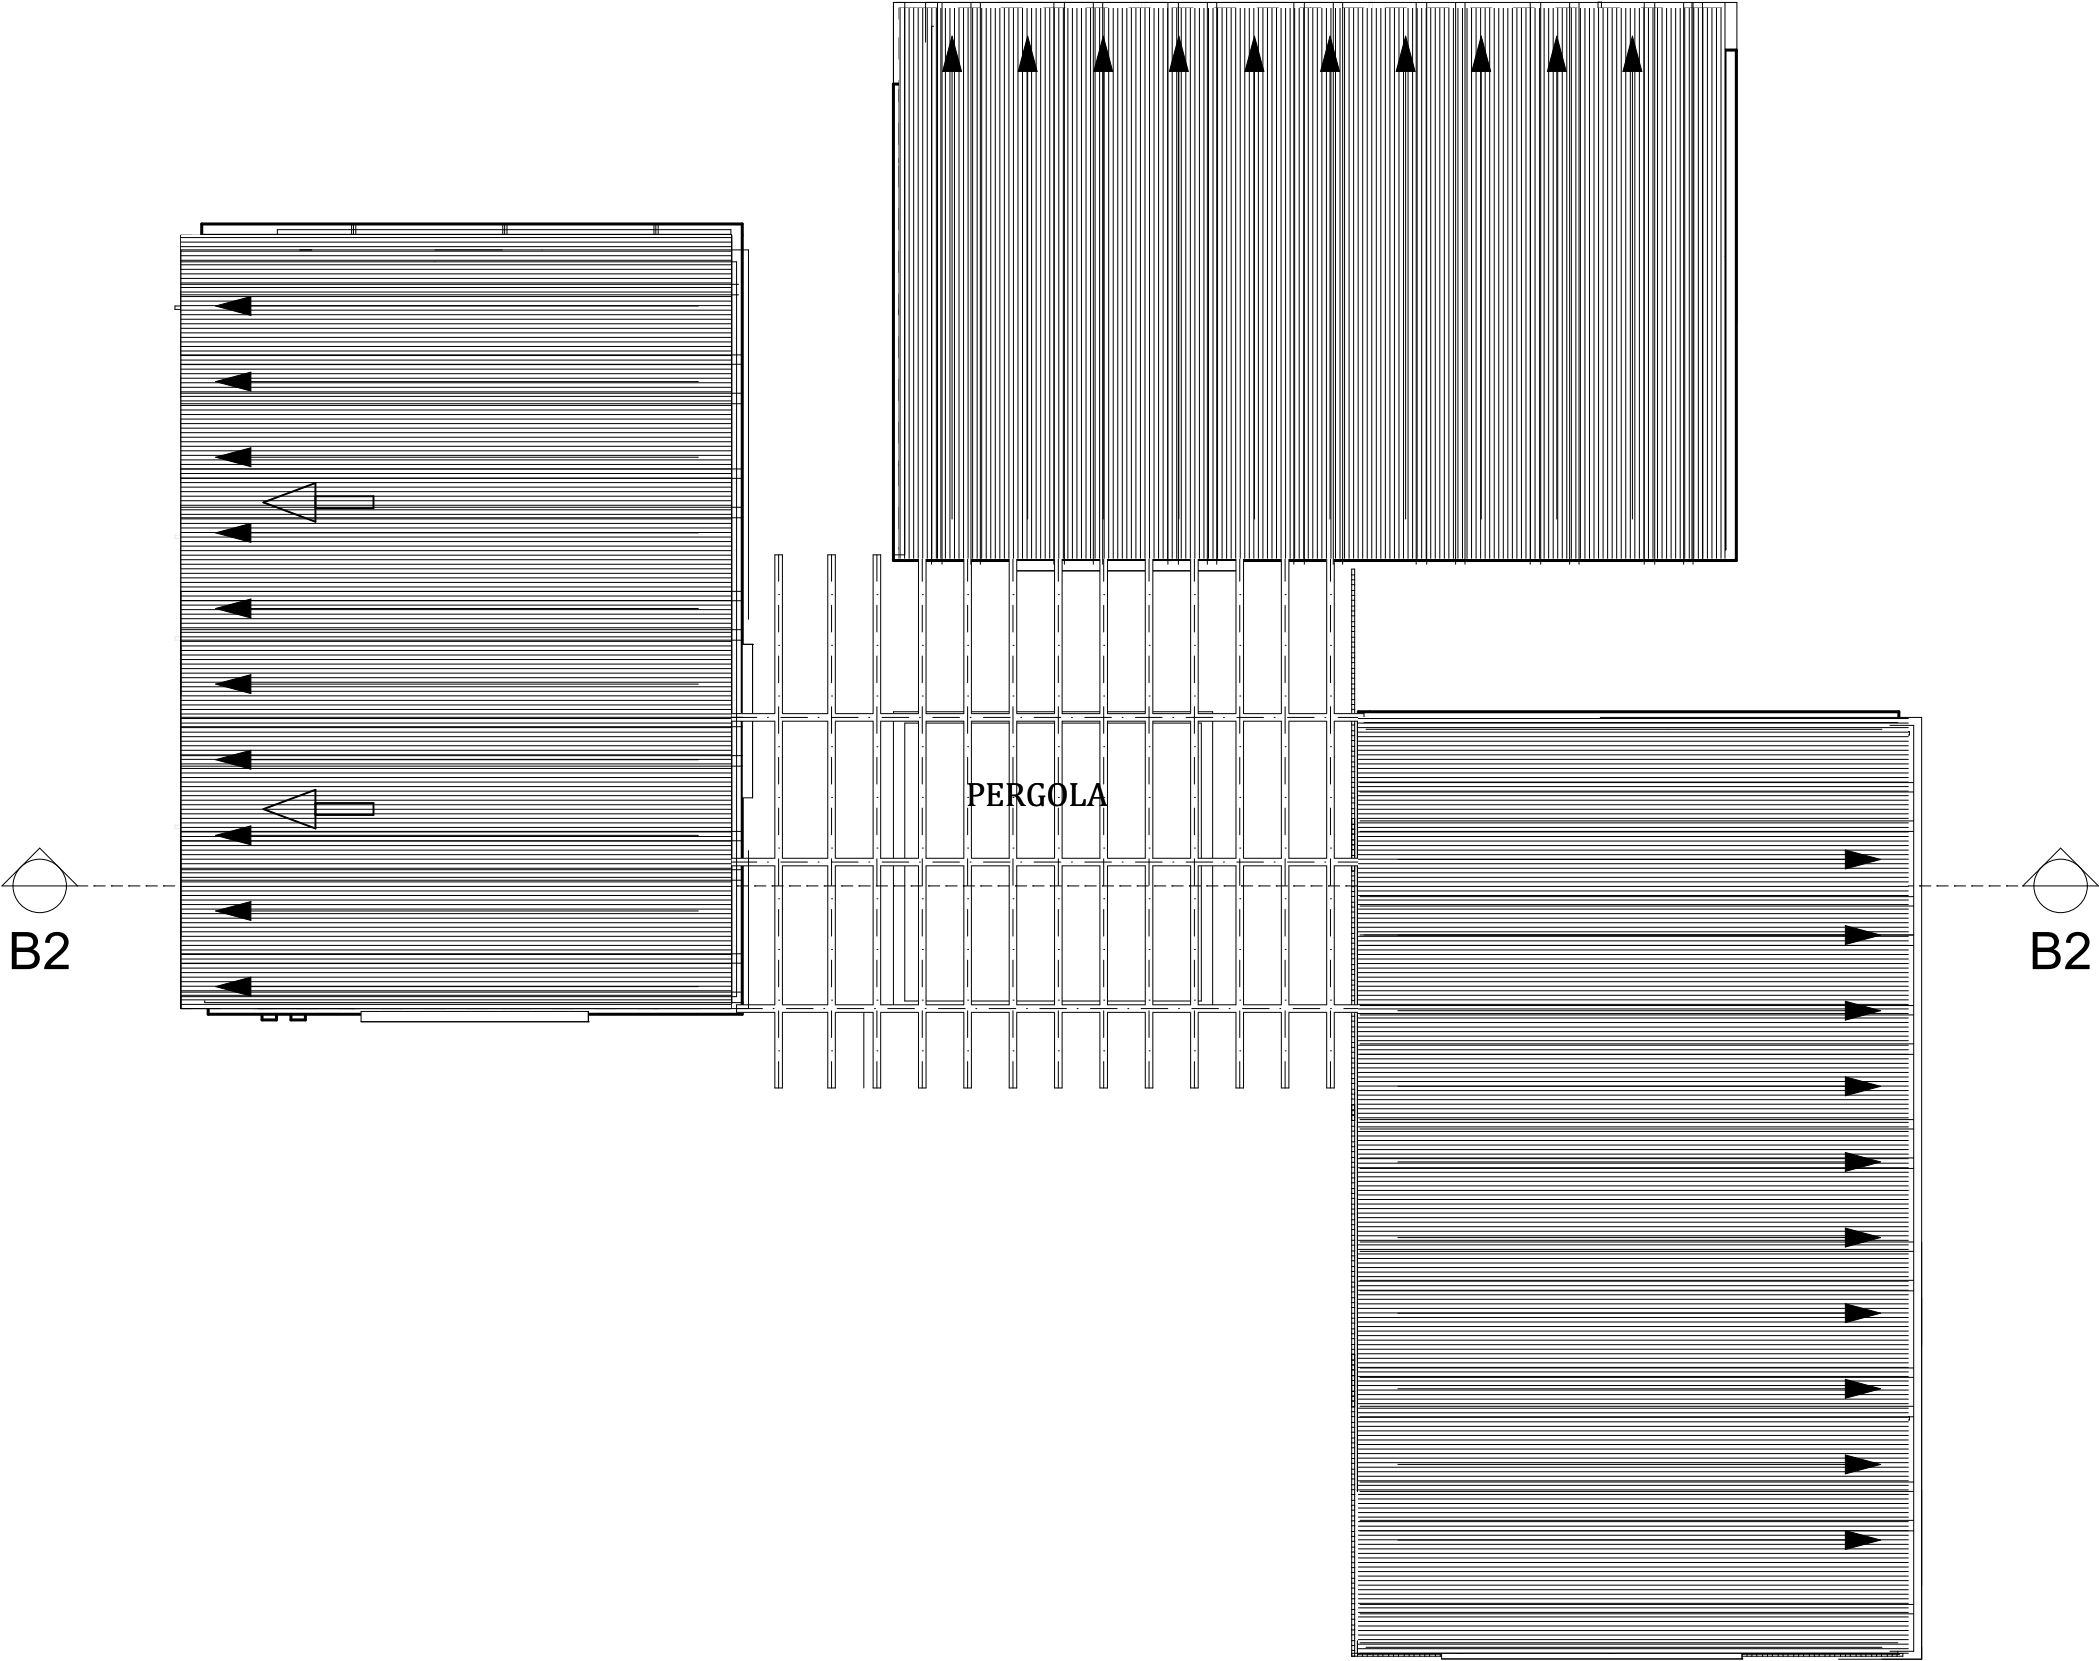

PROJET: PROJET D'ETUDES ARCHITECTURALES, SUIVI ET CONTROLE TECHNIQUE DES TRAVAUX DE CONSTRUCTION ET REHABILITATION DE CEG DANS LA REGION DE DOSSO		CEG DE		DATES	MAITRE D'OEUVRE:
PROJET SARAOUNIA 2		PHASE DE PROJET:	AVANT PROJET DETAILLE (APD) CORRIGE	03 AVRIL 2023	
MAITRE D'OUVRAGE: 	FINANCEMENT: AGENCE BELGE DE DEVELOPPEMENT	REVISION	AVANT PROJET DETAILLE (APD) VERSION CORRIGEE 1	16 MARS 2023	
			AVANT PROJET DETAILLE (APD) CORRIGEE VERSION FINALE	26 JUIN 2023	
		PLAN:	TOITURE	ECHELLE : 1/100	CONTACT :

PROJET D’ETUDES ARCHITECTURALES, SUIVI ET CONTROLE TECHNIQUE DES TRAVAUX
DE CONSTRUCTION ET REHABILITATION DE CEG DANS LA REGION DE DOSSO


BLOC DE DEUX SALLES DE CLASSE

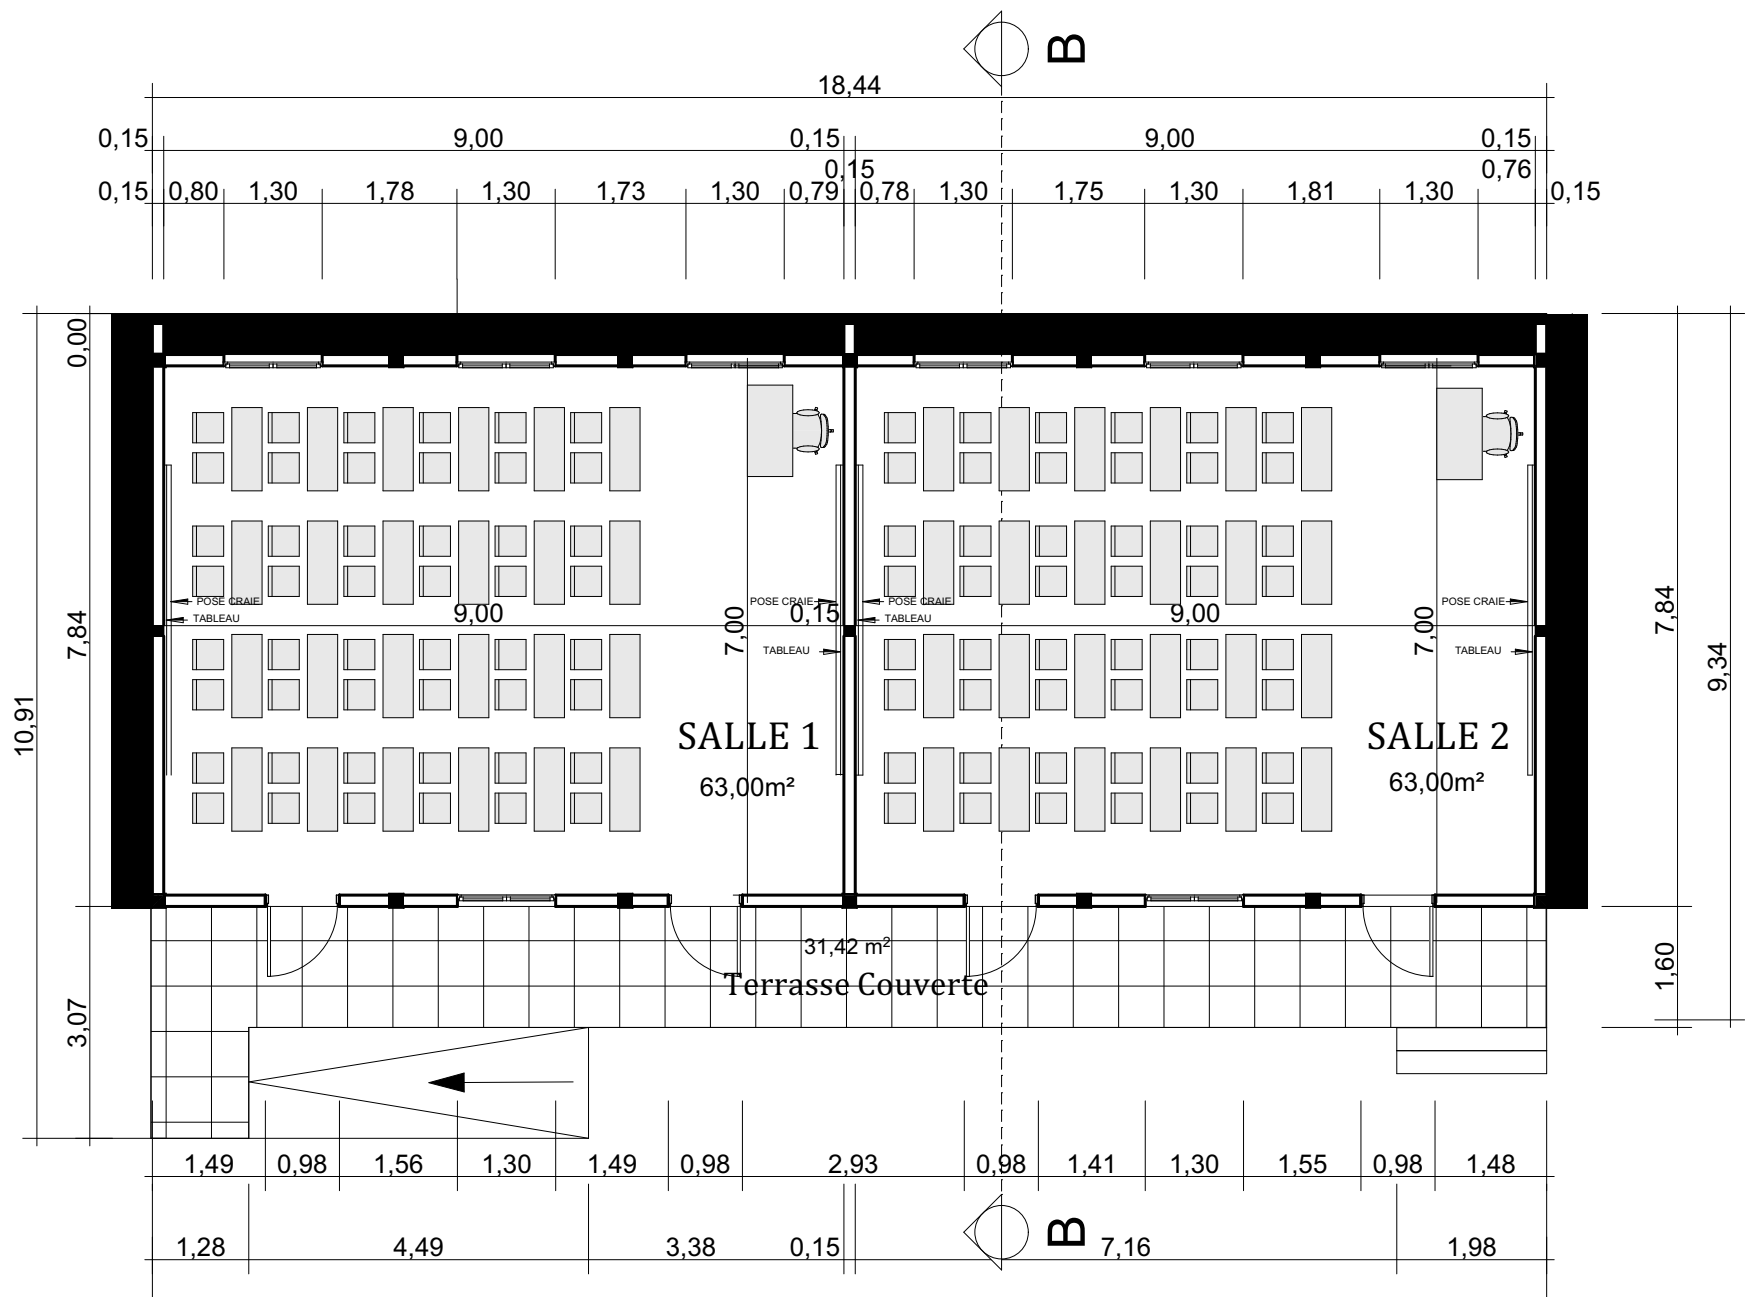

PROJET: PROJET D'ETUDES ARCHITECTURALES, SUIVI ET CONTROLE TECHNIQUE DES TRAVAUX DE CONSTRUCTION ET REHABILITATION DE CEG DANS LA REGION DE DOSSO		CEG DE		DATES	MAITRE D'OEUVRE:	
PROJET SARAOUNIA 2		PHASE DE PROJET:	AVANT PROJET DETAILLE (APD) CORRIGE	03 AVRIL 2023		
MAITRE D'OUVRAGE:		REVISION	AVANT PROJET DETAILLE (APD) VERSION CORRIGEE 1	16 MARS 2023		
			AVANT PROJET DETAILLE (APD) CORRIGEE VERSION FINALE	26 JUIN 2023		
FINANCEMENT:		PLAN:	PLAN DE COTATION	ECHELLE : 1/100	CONTACT :	
AGENCE BELGE DE DEVELOPPEMENT						

**PROJET D'ETUDES ARCHITECTURALES, SUIVI ET CONTROLE TECHNIQUE DES TRAVAUX
DE CONSTRUCTION ET REHABILITATION DE CEG DANS LA REGION DE DOSSO**

BLOC DE DEUX SALLES DE CLASSE

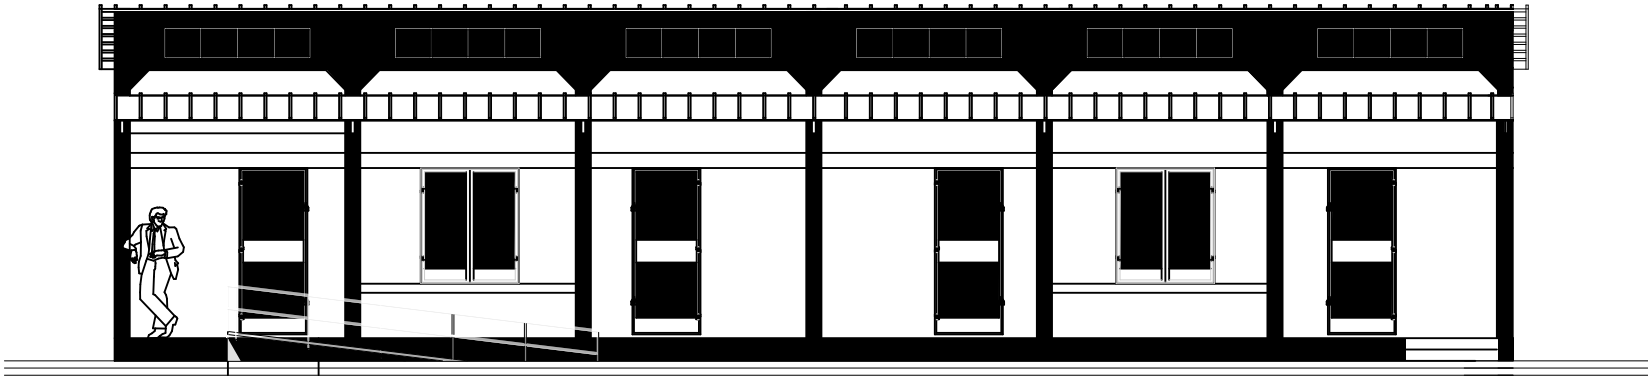

FACADE PRINCIPALE




FACADE ARRIERE


PROJET: PROJET D'ETUDES ARCHITECTURALES, SUIVI ET CONTROLE TECHNIQUE DES TRAVAUX DE CONSTRUCTION ET REHABILITATION DE CEG DANS LA REGION DE DOSSO		CEG DE		DATES	MAITRE D'OEUVRE:
PROJET SARAOUNIA 2		PHASE DE PROJET:	AVANT PROJET DETAILLE (APD) CORRIGE	03 AVRIL 2023	
MAITRE D'OUVRAGE: 	FINANCEMENT: AGENCE BELGE DE DEVELOPPEMENT	REVISION	AVANT PROJET DETAILLE (APD) VERSION CORRIGEE 1	16 MARS 2023	
			AVANT PROJET DETAILLE (APD) CORRIGEE VERSION FINALE	26 JUIN 2023	
		PLAN:	FACADES	ECHELLE : 1/100	CONTACT :

PROJET D'ETUDES ARCHITECTURALES, SUIVI ET CONTROLE TECHNIQUE DES TRAVAUX
DE CONSTRUCTION ET REHABILITATION DE CEG DANS LA REGION DE DOSSO


BLOC DE DEUX SALLES DE CLASSE

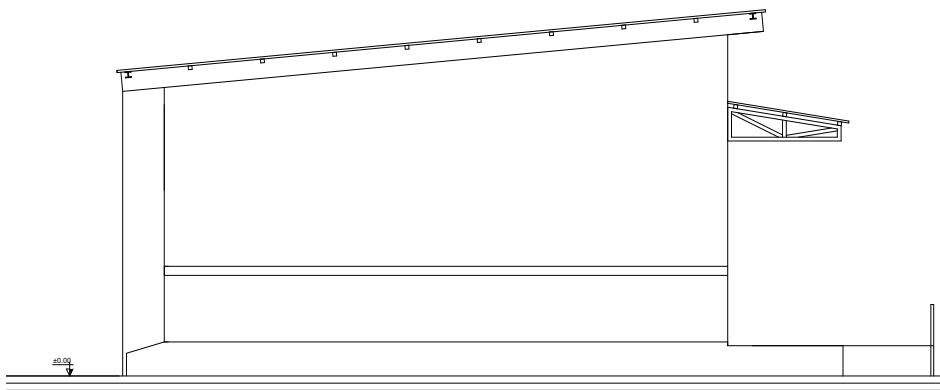


PIGNON GAUCHE

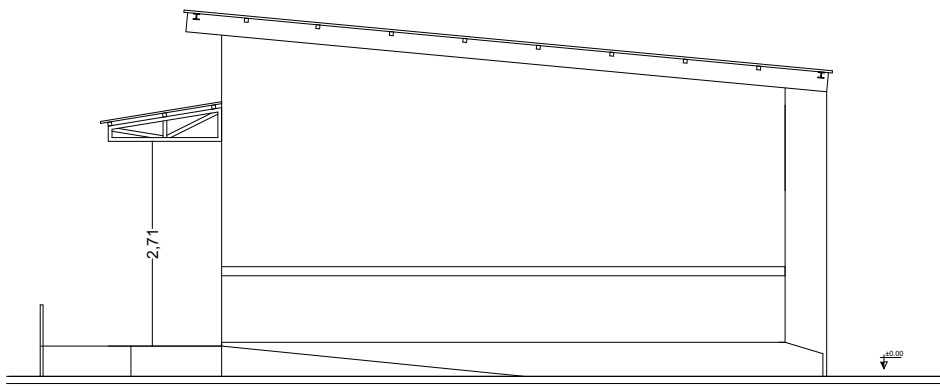

PIGNON DROIT

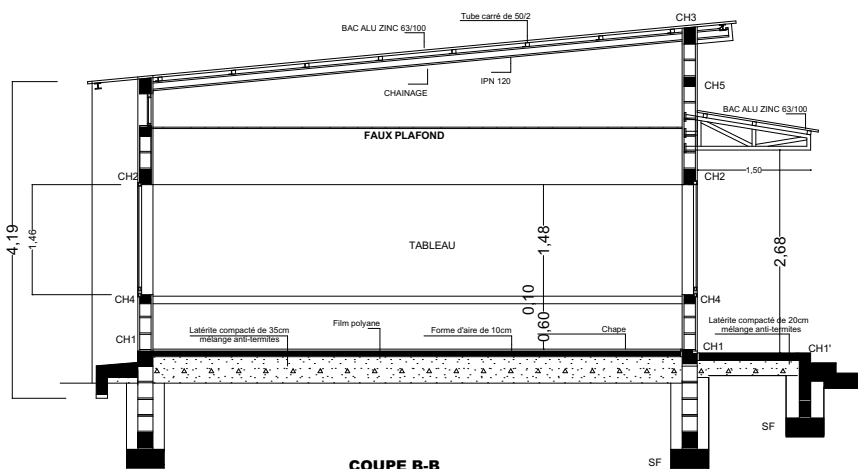

COUPE B-B

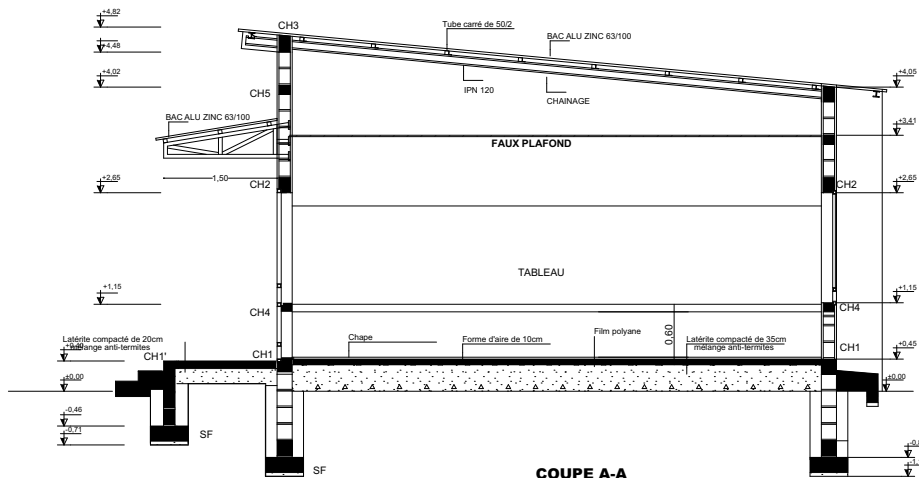


COUPE A-A

PROJET: PROJET D'ETUDES ARCHITECTURALES, SUIVI ET CONTROLE TECHNIQUE DES TRAVAUX DE CONSTRUCTION ET REHABILITATION DE CEG DANS LA REGION DE DOSSO		CEG DE		DATES	MAITRE D'OEUVRE:
PROJET SARAOUNIA 2		PHASE DE PROJET:	AVANT PROJET DETAILLE (APD) CORRIGE	03 AVRIL 2023	
MAITRE D'OUVRAGE: 	FINANCEMENT: AGENCE BELGE DE DEVELOPPEMENT	REVISION	AVANT PROJET DETAILLE (APD) VERSION CORRIGEE 1	16 MARS 2023	
			AVANT PROJET DETAILLE (APD) CORRIGEE VERSION FINALE	26 JUIN 2023	
			PLAN:	FACADES/ COUPES	ECHELLE : 1/100 CONTACT :

PROJET D'ETUDES ARCHITECTURALES, SUIVI ET CONTROLE TECHNIQUE DES TRAVAUX
DE CONSTRUCTION ET REHABILITATION DE CEG DANS LA REGION DE DOSSO


BLOC DE DEUX SALLES DE CLASSE

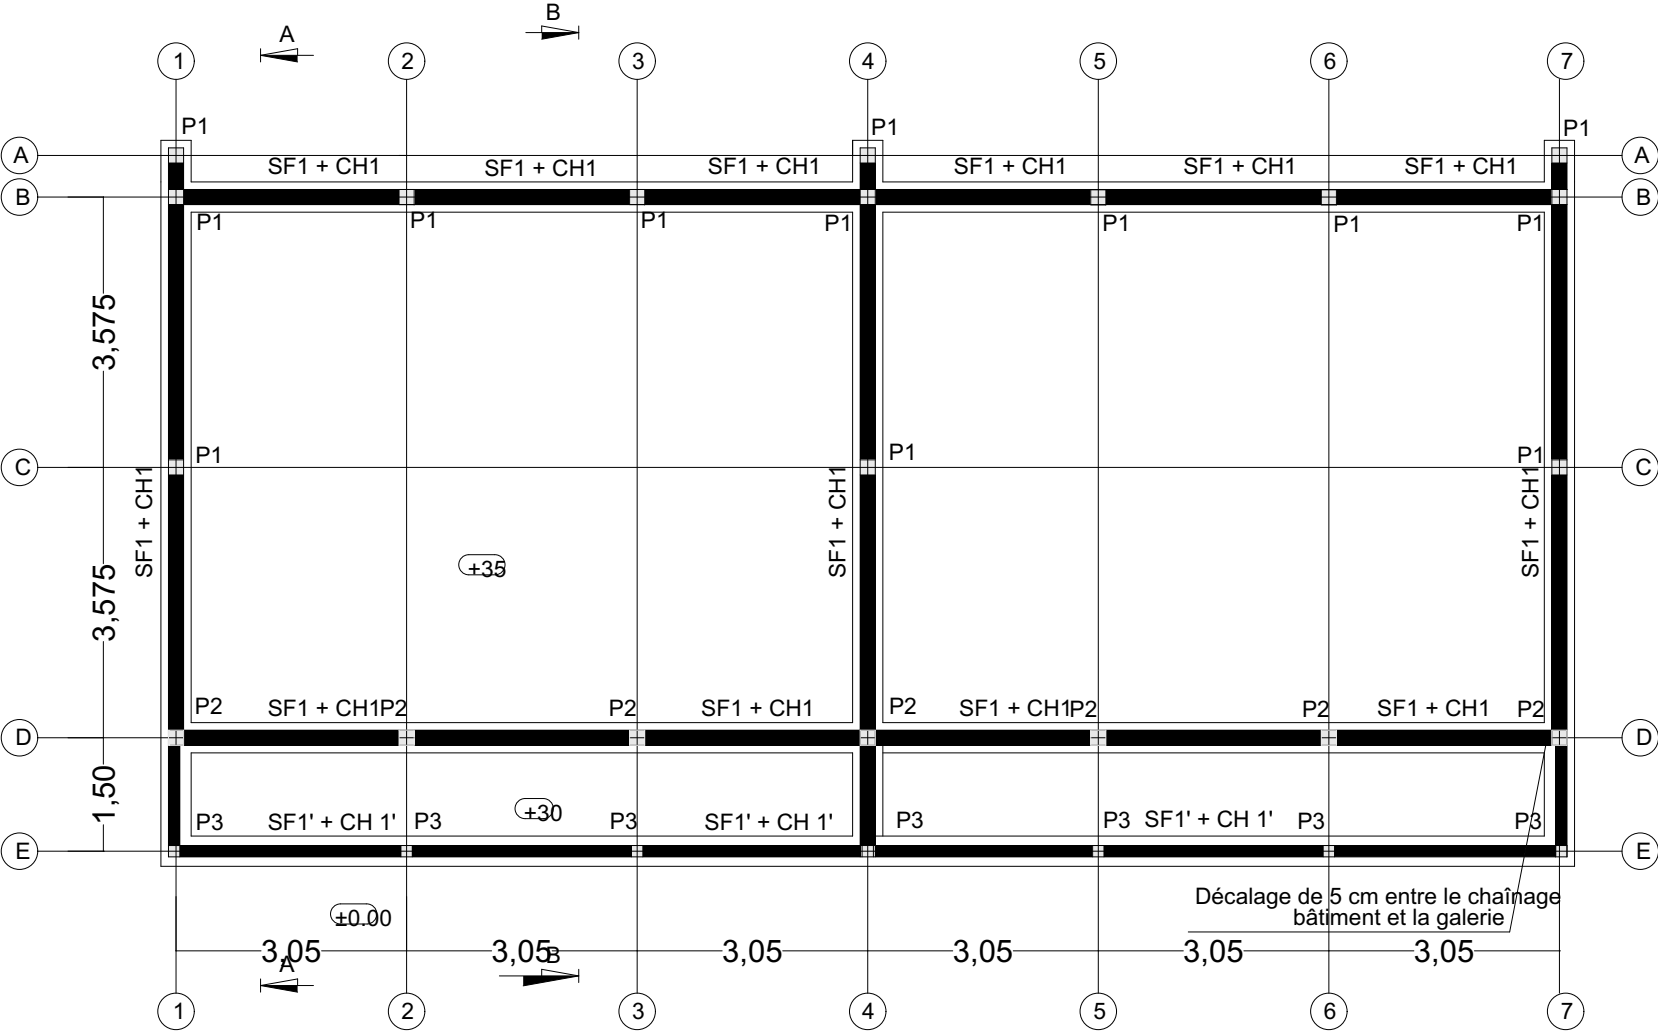

PROJET: PROJET D'ETUDES ARCHITECTURALES, SUIVI ET CONTROLE TECHNIQUE DES TRAVAUX DE CONSTRUCTION ET REHABILITATION DE CEG DANS LA REGION DE DOSSO		CEG DE		DATES	MAITRE D'OEUVRE:
PROJET SARAOUNIA 2		PHASE DE PROJET:	AVANT PROJET DETAILLE (APD) CORRIGE	03 AVRIL 2023	
MAITRE D'OUVRAGE: 	FINANCEMENT: AGENCE BELGE DE DEVELOPPEMENT	REVISION	AVANT PROJET DETAILLE (APD) VERSION CORRIGEE 1	16 MARS 2023	
			AVANT PROJET DETAILLE (APD) CORRIGEE VERSION FINALE	26 JUIN 2023	
		PLAN:	PLAN DE COUVRAGE FONDATION	ECHELLE : 1/100	CONTACT :

PROJET D'ETUDES ARCHITECTURALES, SUIVI ET CONTROLE TECHNIQUE DES TRAVAUX
DE CONSTRUCTION ET REHABILITATION DE CEG DANS LA REGION DE DOSSO


BLOC DE DEUX SALLES DE CLASSE

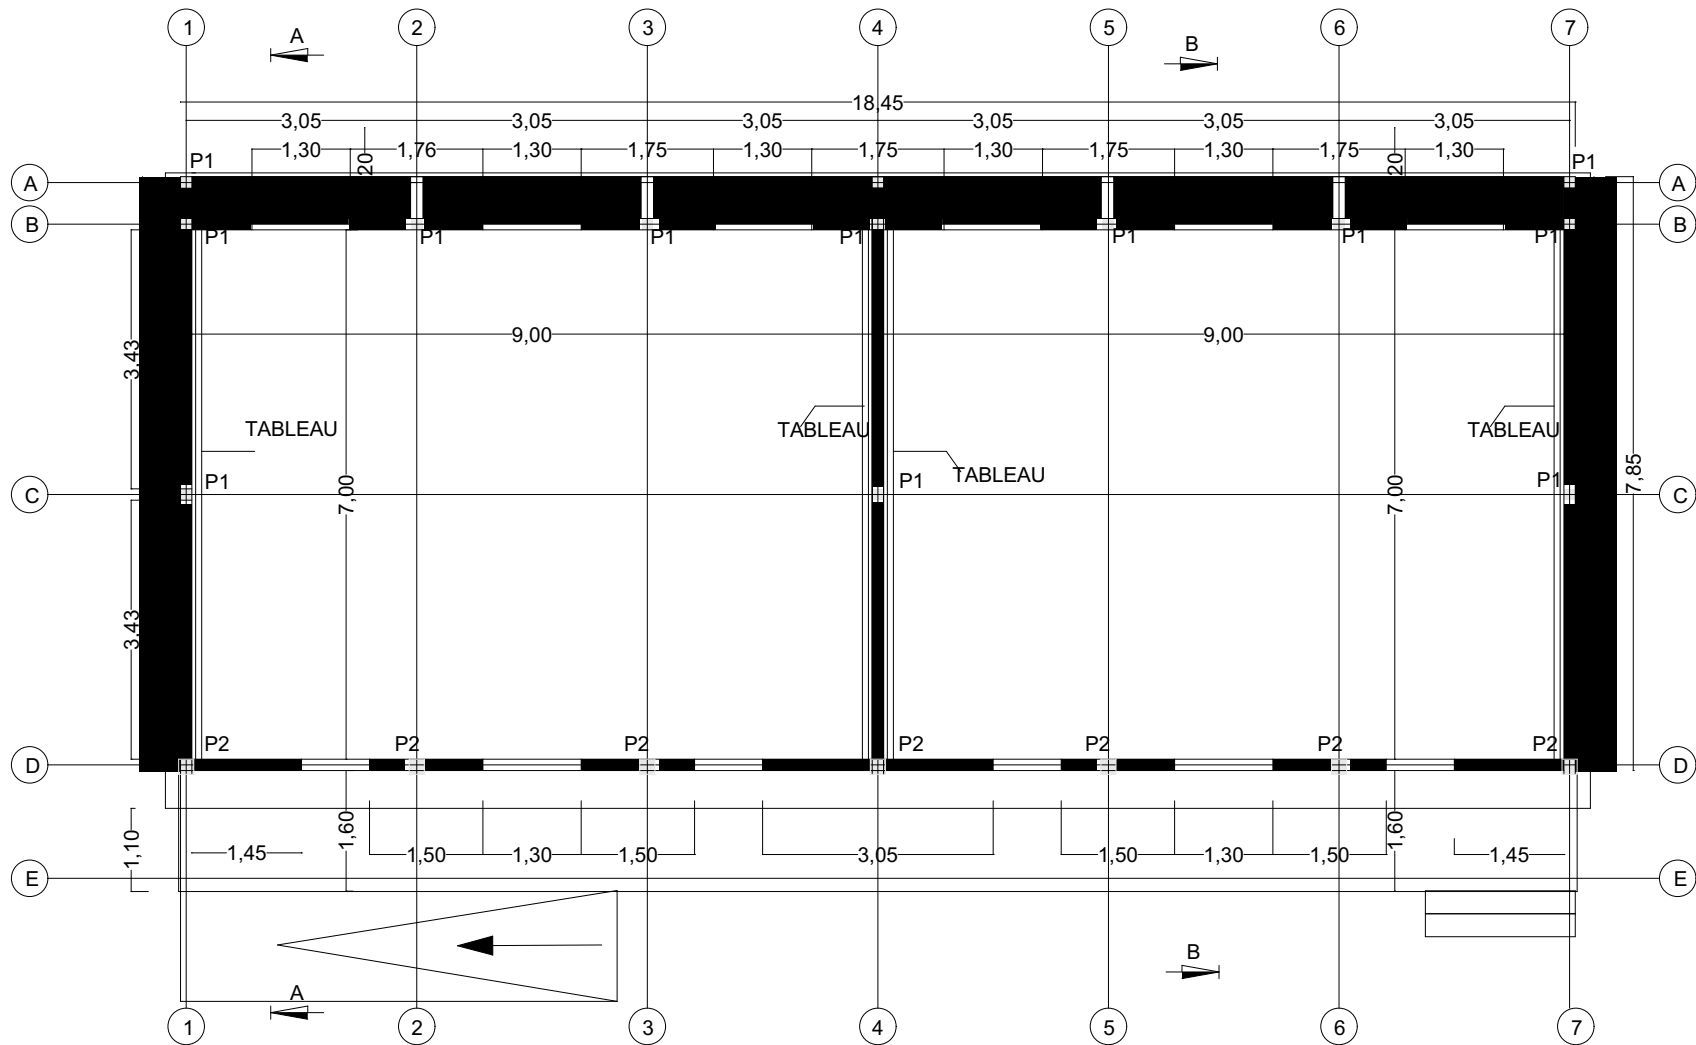

PROJET: PROJET D'ETUDES ARCHITECTURALES, SUIVI ET CONTROLE TECHNIQUE DES TRAVAUX DE CONSTRUCTION ET REHABILITATION DE CEG DANS LA REGION DE DOSSO		CEG DE		DATES	MAITRE D'OEUVRE:
PROJET SARAOUNIA 2		PHASE DE PROJET:	AVANT PROJET DETAILLE (APD) CORRIGE	03 AVRIL 2023	
MAITRE D'OUVRAGE:	 FINANCEMENT:	REVISION	AVANT PROJET DETAILLE (APD) VERSION CORRIGEE 1	16 MARS 2023	
			AVANT PROJET DETAILLE (APD) CORRIGEE VERSION FINALE	26 JUIN 2023	
AGENCE BELGE DE DEVELOPPEMENT		PLAN:	PLAN DE COFFRAGE ELEVATION	ECHELLE : 1/100	CONTACT :

PROJET D'ETUDES ARCHITECTURALES, SUIVI ET CONTROLE TECHNIQUE DES TRAVAUX
DE CONSTRUCTION ET REHABILITATION DE CEG DANS LA REGION DE DOSSO


BLOC DE DEUX SALLES DE CLASSE

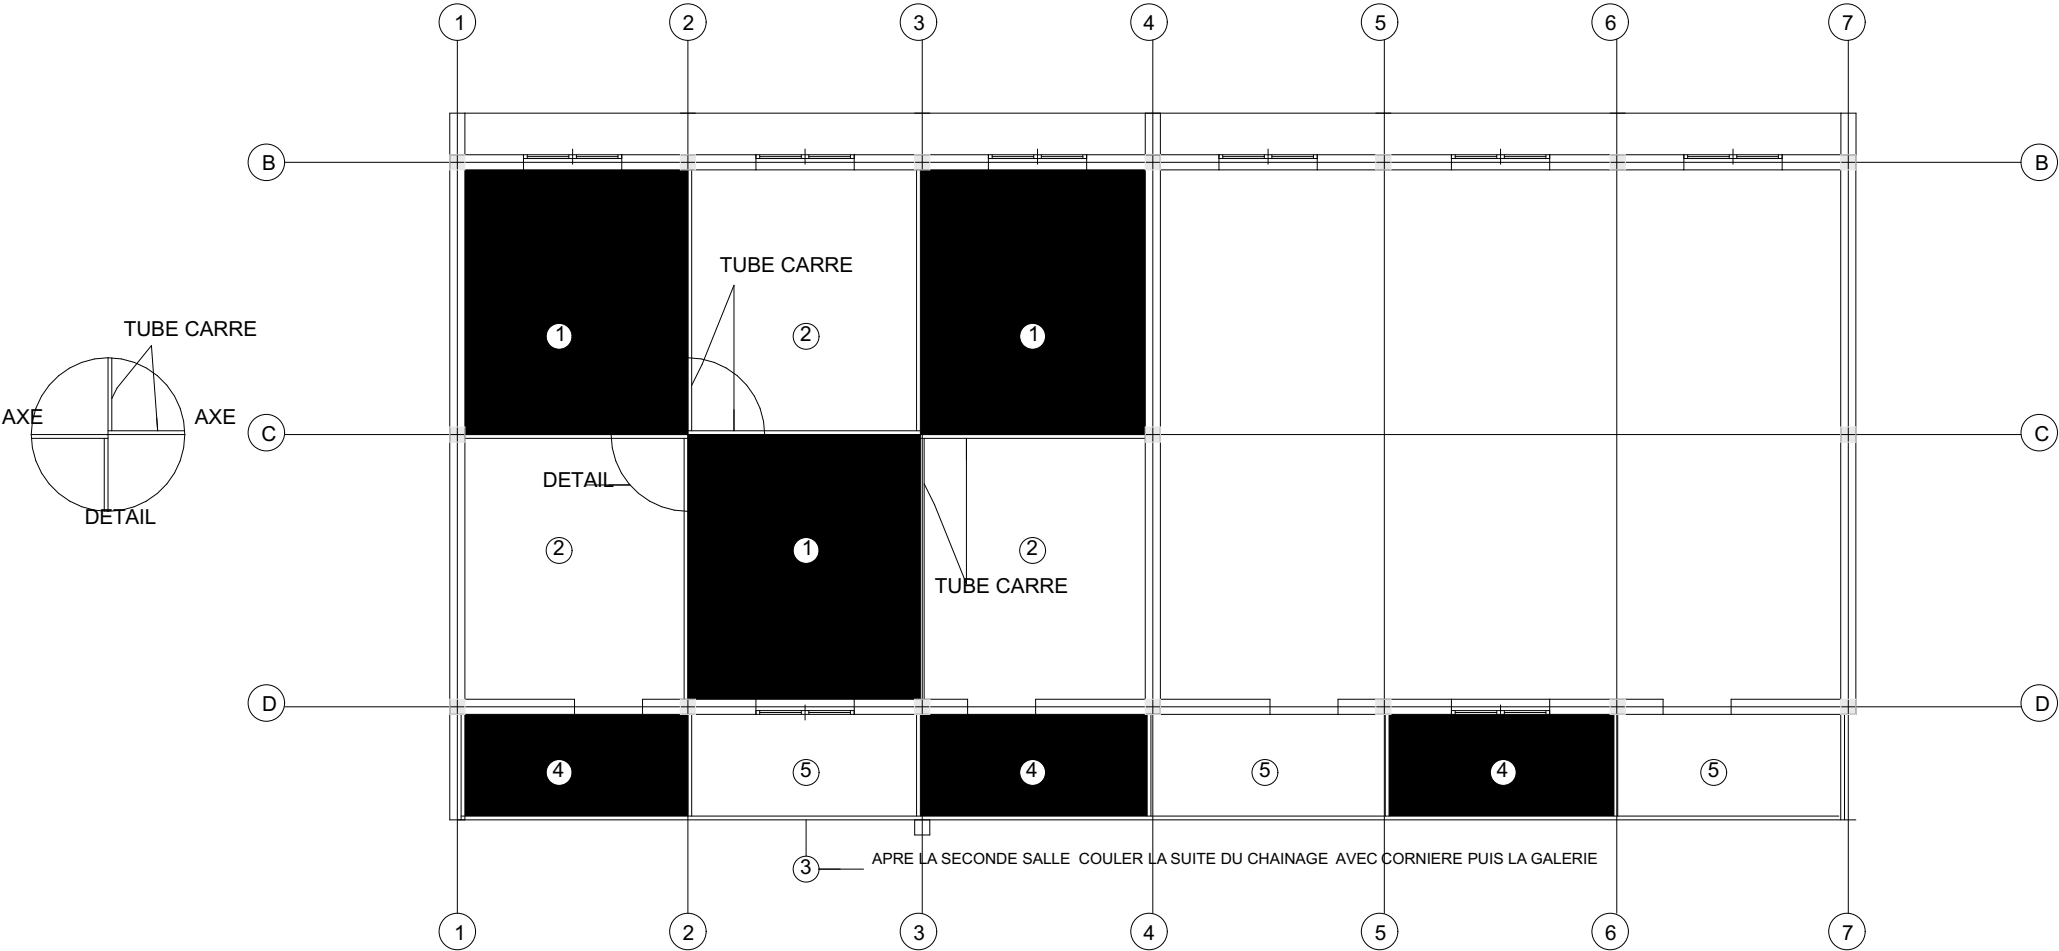

PROJET: PROJET D'ETUDES ARCHITECTURALES, SUIVI ET CONTROLE TECHNIQUE DES TRAVAUX DE CONSTRUCTION ET REHABILITATION DE CEG DANS LA REGION DE DOSSO		CEG DE		DATES	MAITRE D'OEUVRE:
PROJET SARAOUNIA 2		PHASE DE PROJET:	AVANT PROJET DETAILLE (APD) CORRIGE	03 AVRIL 2023	
MAITRE D'OUVRAGE: 	FINANCEMENT: AGENCE BELGE DE DEVELOPPEMENT	REVISION	AVANT PROJET DETAILLE (APD) VERSION CORRIGEE 1	16 MARS 2023	
			AVANT PROJET DETAILLE (APD) CORRIGEE VERSION FINALE	26 JUIN 2023	
		PLAN:	PLAN D'EXECUTION FORME D'AIRE	ECHELLE : 1/100	CONTACT :

PROJET D’ETUDES ARCHITECTURALES, SUIVI ET CONTROLE TECHNIQUE DES TRAVAUX
DE CONSTRUCTION ET REHABILITATION DE CEG DANS LA REGION DE DOSSO


BLOC DE DEUX SALLES DE CLASSE

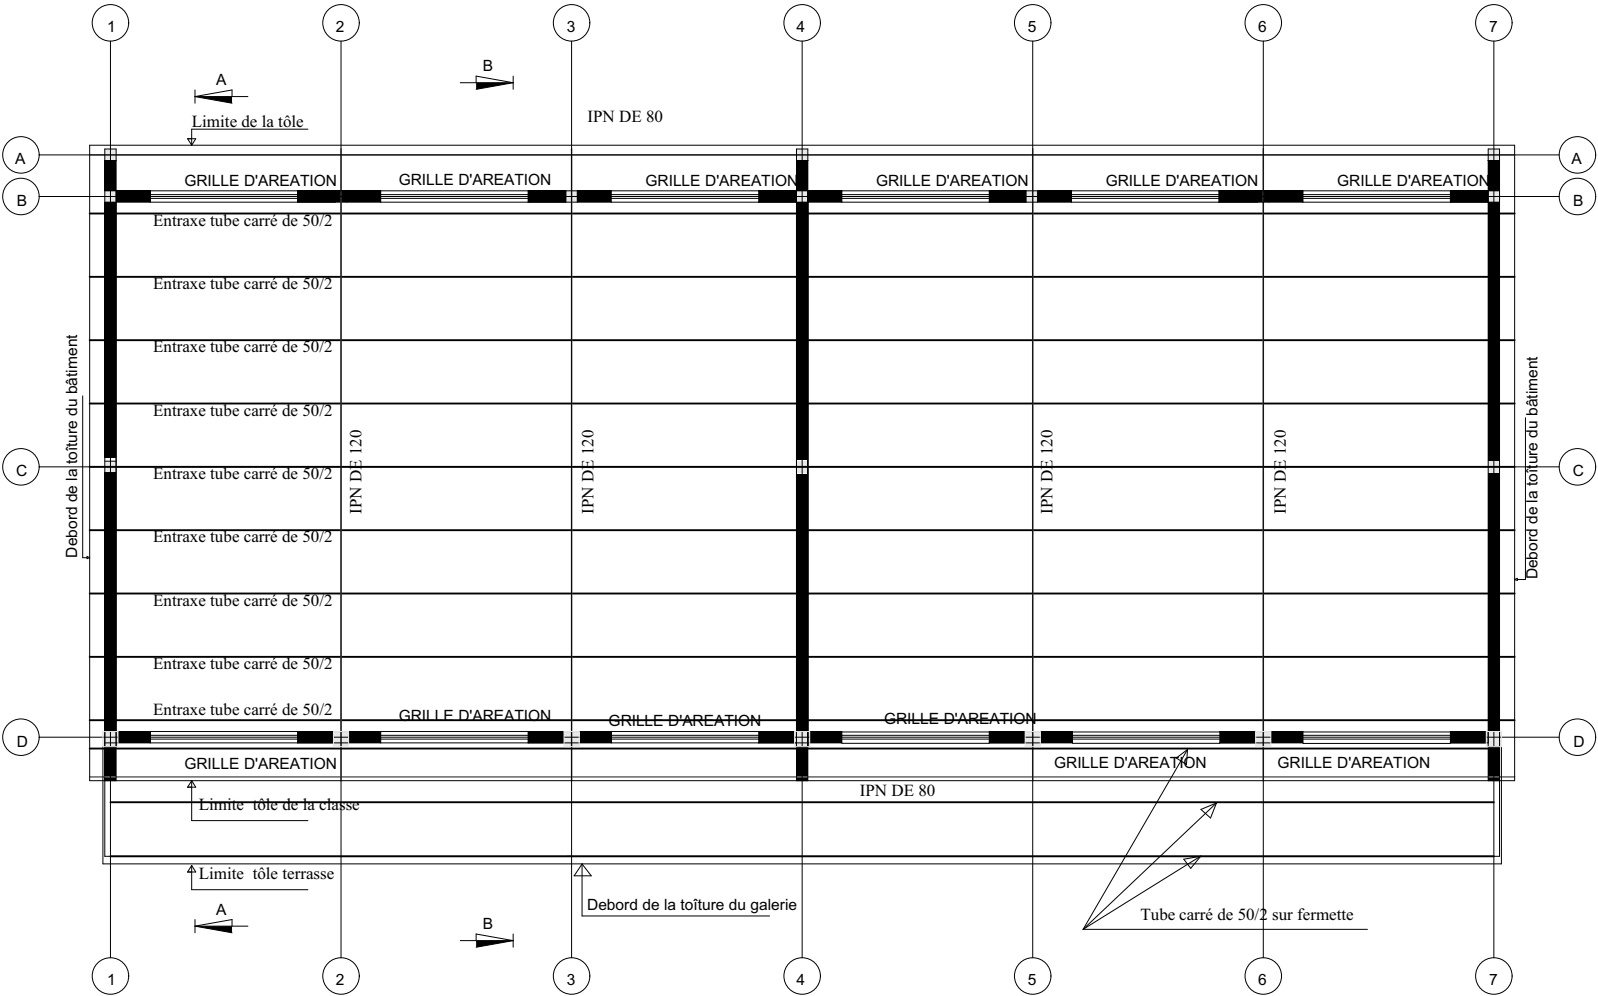

PROJET: PROJET D'ETUDES ARCHITECTURALES, SUIVI ET CONTROLE TECHNIQUE DES TRAVAUX DE CONSTRUCTION ET REHABILITATION DE CEG DANS LA REGION DE DOSSO		CEG DE		DATES	MAITRE D'OEUVRE:
PROJET SARAOUNIA 2		PHASE DE PROJET:	AVANT PROJET DETAILLE (APD) CORRIGE	03 AVRIL 2023	
MAITRE D'OUVRAGE:		REVISION	AVANT PROJET DETAILLE (APD) VERSION CORRIGEE 1	16 MARS 2023	
			AVANT PROJET DETAILLE (APD) CORRIGEE VERSION FINALE	26 JUIN 2023	
AGENCE BELGE DE DEVELOPPEMENT		PLAN:	PLAN DE CHARPENTE	ECHELLE : 1/100	CONTACT :

PROJET D'ETUDES ARCHITECTURALES, SUIVI ET CONTROLE TECHNIQUE DES TRAVAUX
DE CONSTRUCTION ET REHABILITATION DE CEG DANS LA REGION DE DOSSO

BLOC DE DEUX SALLES DE CLASSE

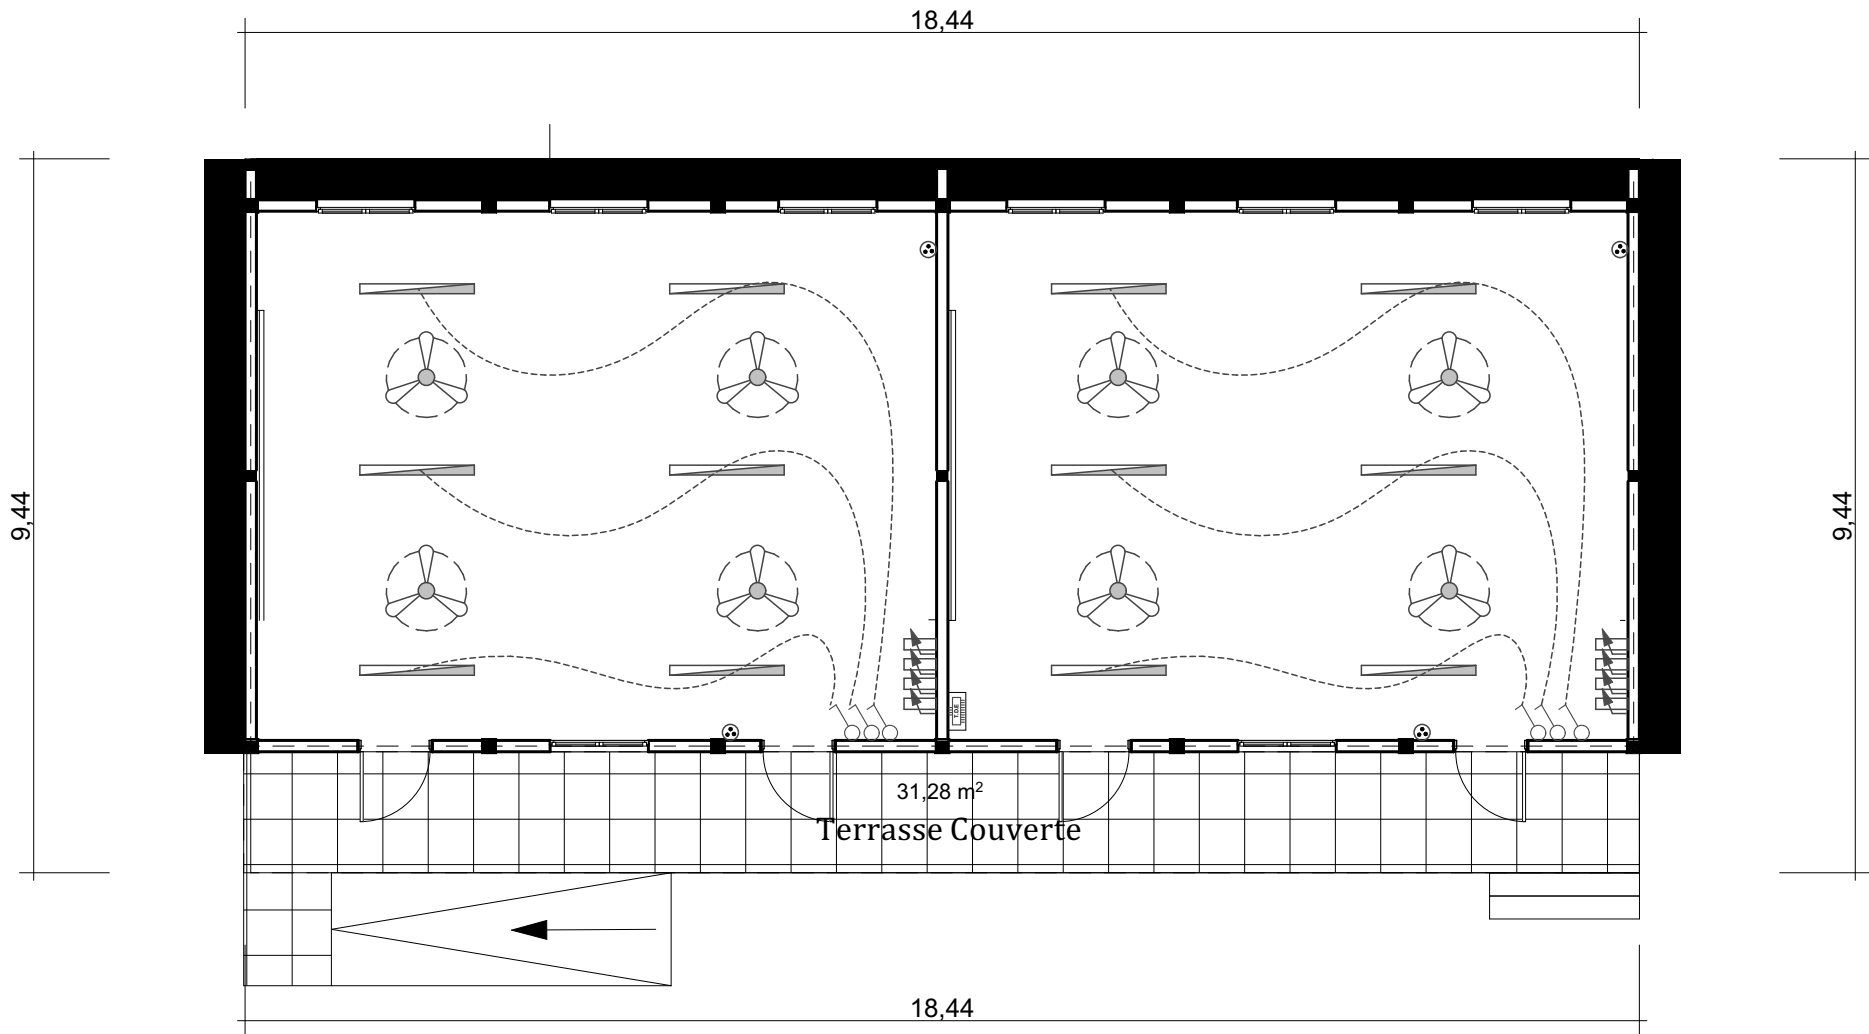


LEGENDE

	Interrupteur variateur d'intensité 10A
	Interrupteur simple allumage 10A
	Interrupteur double allumage 10A
	Interrupteur va t vient 10A
	Dismatic bipolaire 16-20A
	Bouton poussoir lumineux
	Rhéostat de commande du brasseur d'air
	Prise de courant 220V 16A 2P+T simple
	Prise de courant 220V 16A 2P+T étanche
	Prise télévision
	Prise télévision
	Prise informatique
	Applique lavabo 75W (tube linolite)
	Lampe fluo mono standard 1x18W
	Lampe fluo mono standard 1x36W
	Lampe fluo mono étanche 1x36W
	Hublot rond étanche 75W
	Applique murale standard
	Spot lumineux encastré
	Globe plafonnier standard 2x40W
	Brasseur d'air
	Unité interieure de climatisation pour split systeme de 1.5 CV (12000 BTU)
	Tableau de distribution électrique
	Lustre decoratif
	Chauffe-eau
	Extincteur
	Déecteur de fumée

PROJET: PROJET D'ETUDES ARCHITECTURALES, SUIVI ET CONTROLE TECHNIQUE DES TRAVAUX DE CONSTRUCTION ET REHABILITATION DE CEG DANS LA REGION DE DOSSO		CEG DE		DATES	MAITRE D'OEUVRE:	
PROJET SARAOUNIA 2		PHASE DE PROJET:	AVANT PROJET DETAILLE (APD) CORRIGE	03 AVRIL 2023		
MAITRE D'OUVRAGE:		REVISION	AVANT PROJET DETAILLE (APD) VERSION CORRIGEE 1	16 MARS 2023		
			AVANT PROJET DETAILLE (APD) CORRIGEE VERSION FINALE	26 JUIN 2023		
FINANCEMENT:		PLAN:	ELECTRICITE	ECHELLE : 1/100	CONTACT :	
AGENCE BELGE DE DEVELOPPEMENT						

PROJET D'ETUDES ARCHITECTURALES, SUIVI ET CONTROLE TECHNIQUE DES TRAVAUX
DE CONSTRUCTION ET REHABILITATION DE CEG DANS LA REGION DE DOSSO


LOGEMENT DIRECTEUR

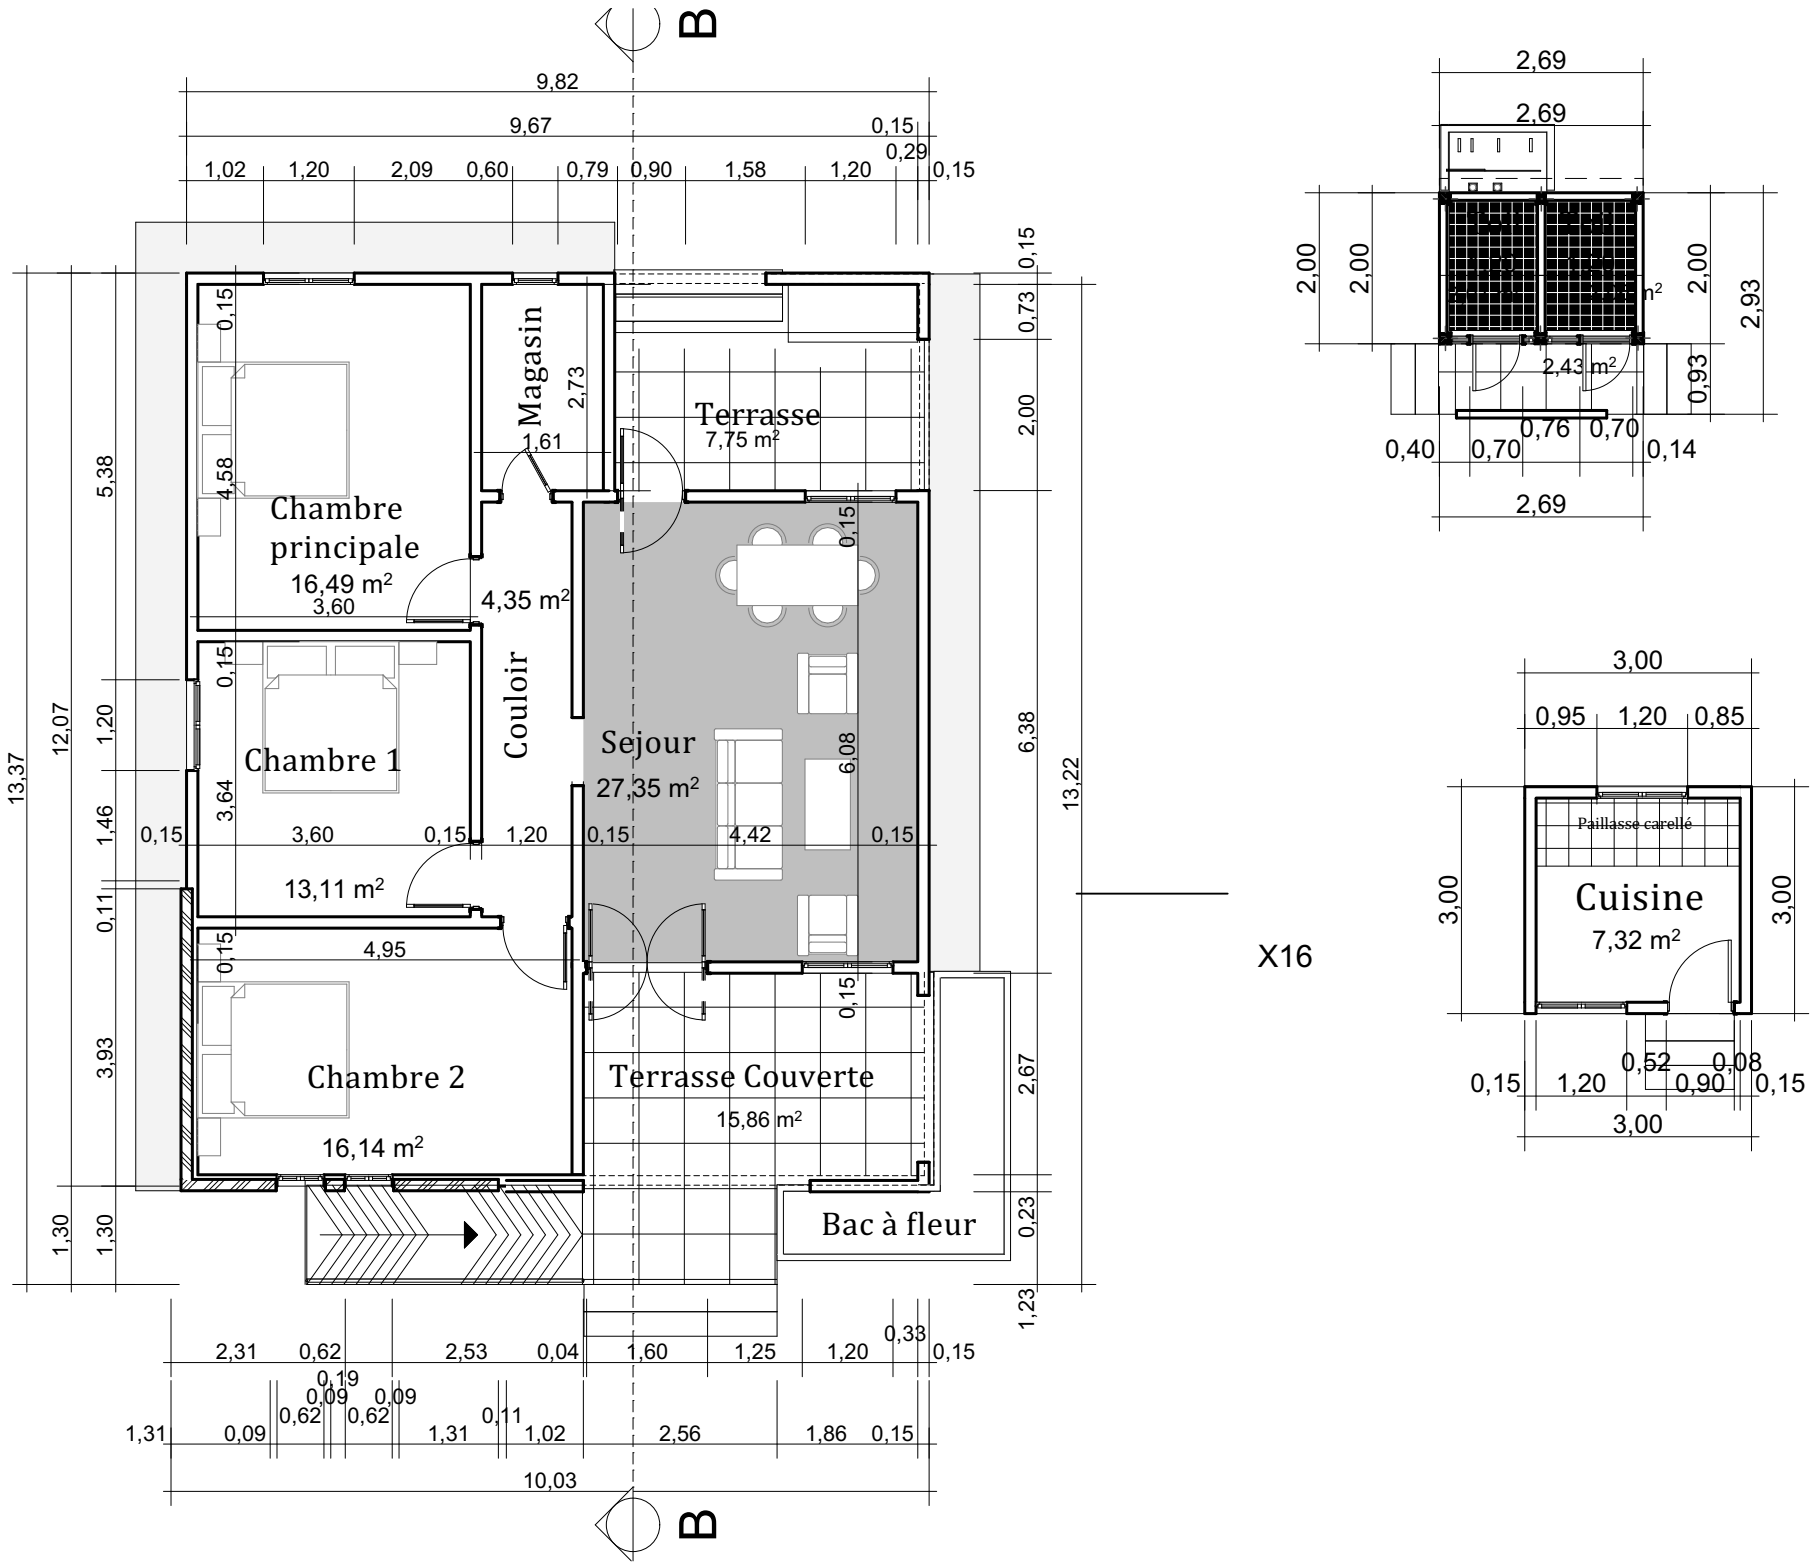


PROJET: PROJET D'ETUDES ARCHITECTURALES, SUIVI ET CONTROLE TECHNIQUE DES TRAVAUX DE CONSTRUCTION ET REHABILITATION DE CEG DANS LA REGION DE DOSSO		CEG DE		DATES	MAITRE D'OEUVRE:
PROJET SARAOUNIA 2		PHASE DE PROJET:	AVANT PROJET DETAILLE (APD) CORRIGE	03 AVRIL 2023	
MAITRE D'OUVRAGE:		REVISION	AVANT PROJET DETAILLE (APD) VERSION CORRIGEE 1	16 MARS 2023	
			AVANT PROJET DETAILLE (APD) CORRIGEE VERSION FINALE	26 JUIN 2023	
AGENCE BELGE DE DEVELOPPEMENT		PLAN:	PLAN DE COTATION	ECHELLE : 1/100	CONTACT :

PROJET D'ETUDES ARCHITECTURALES, SUIVI ET CONTROLE TECHNIQUE DES TRAVAUX
DE CONSTRUCTION ET REHABILITATION DE CEG DANS LA REGION DE DOSSO


LOGEMENT DIRECTEUR

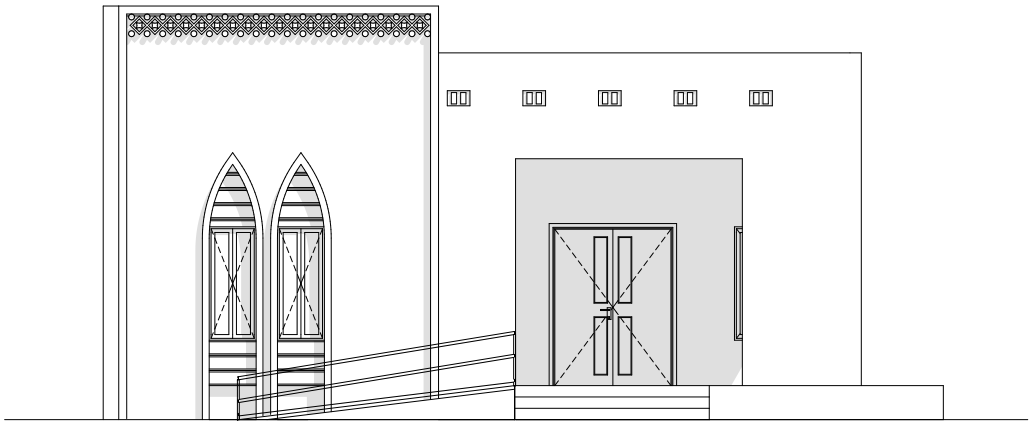


FACADES PRINCIPALE

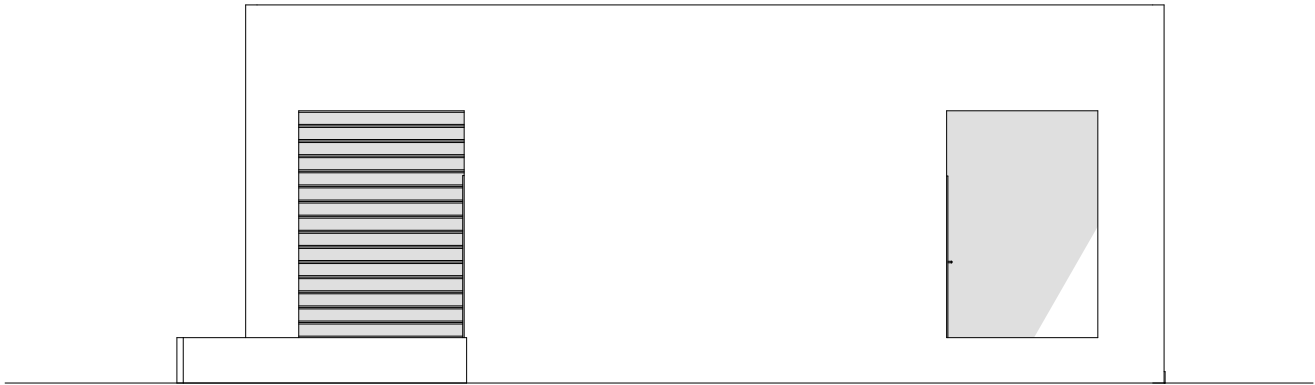


FACADES LATERALE DROITE

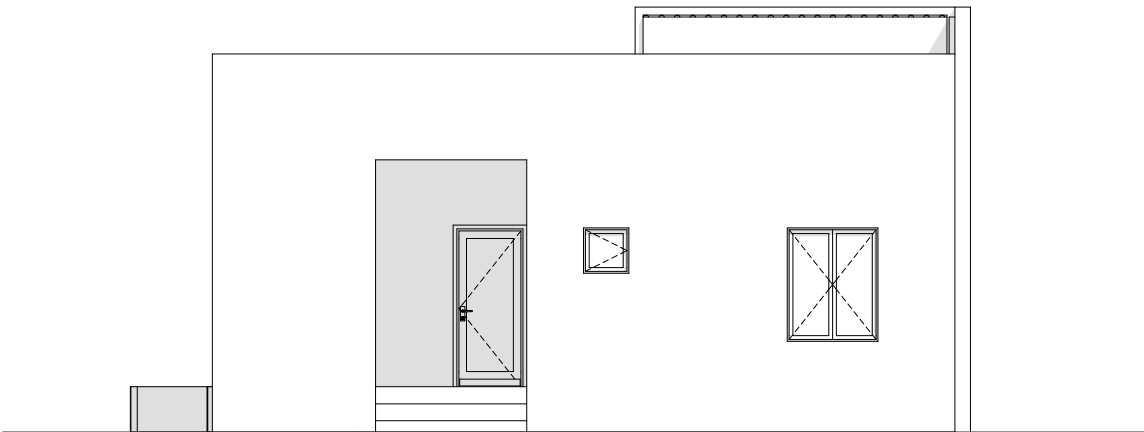

FACADES ARRIERE

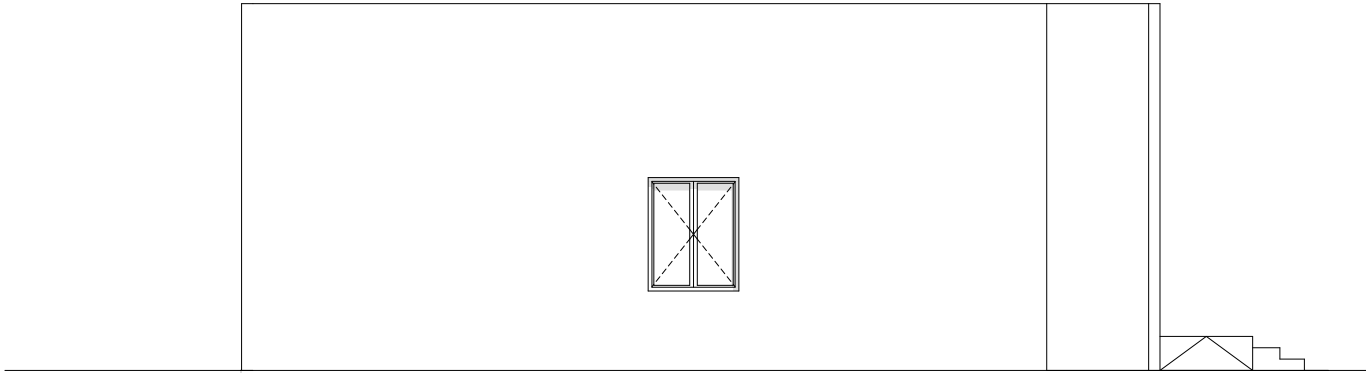

FACADES LATERALE GAUCHE

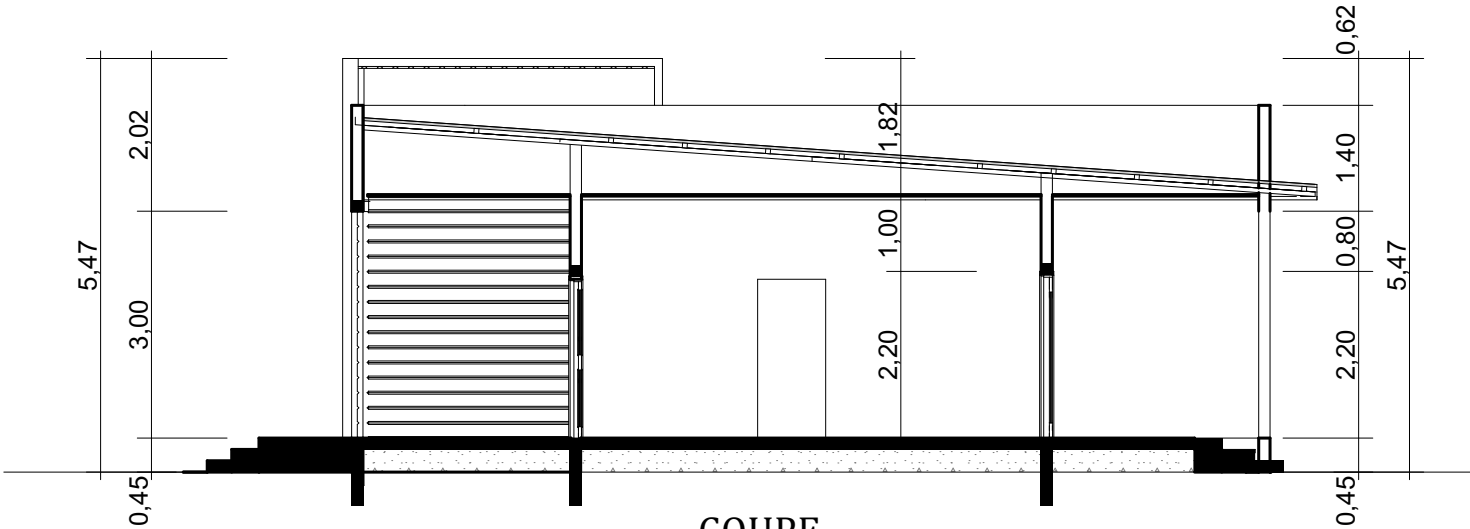

COUPE




PROJET: PROJET D'ETUDES ARCHITECTURALES, SUIVI ET CONTROLE TECHNIQUE DES TRAVAUX DE CONSTRUCTION ET REHABILITATION DE CEG DANS LA REGION DE DOSSO		CEG DE		DATES	MAITRE D'OEUVRE:
PROJET SARAOUNIA 2		PHASE DE PROJET:	AVANT PROJET DETAILLE (APD) CORRIGE	03 AVRIL 2023	
MAITRE D'OUVRAGE: 	FINANCEMENT: AGENCE BELGE DE DEVELOPPEMENT	REVISION	AVANT PROJET DETAILLE (APD) VERSION CORRIGEE 1	16 MARS 2023	
			AVANT PROJET DETAILLE (APD) CORRIGEE VERSION FINALE	26 JUIN 2023	
		PLAN:	COUPE / FACADES	ECHELLE : 1/100	CONTACT :

PROJET D'ETUDES ARCHITECTURALES, SUIVI ET CONTROLE TECHNIQUE DES TRAVAUX
DE CONSTRUCTION ET REHABILITATION DE CEG DANS LA REGION DE DOSSO

LOGEMENT DIRECTEUR

LEGENDE


	Interrupteur variateur d'intensité 10A
	Interrupteur simple allumage 10A
	Interrupteur double allumage 10A
	interrupteur va t vient 10A
	Dismatic bipolaire 16-20A
	Bouton poussoir lumineux
	Rhéostat de commande du brasseur d'air
	Prise de courant 220V 16A 2P+T simple
	Prise de courant 220V 16A 2P+T étanche
	Prise télévision
	Prise télévision
	Prise informatique
	Applique lavabo 75W (tube linolite)
	Lampe fluo mono standard 1x18W
	Lampe fluo mono standard 1x36W
	Lampe fluo mono étanche 1x36W
	Hublot rond étanche 75W
	Applique murale standard
	Spot lumineux encastré
	Globe plafonnier standard 2x40W
	Brasseur d'air
	Unité interieure de climatisation pour split système de 1.5 CV (12000 BTU)
	Tableau de distribution électrique
	Lustre decoratif
	Chauffe-eau
	Extincteur
	Détecteur de fumée

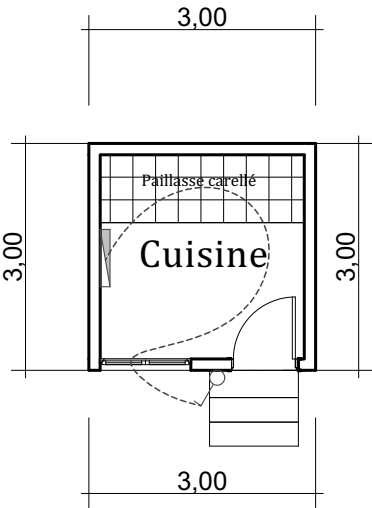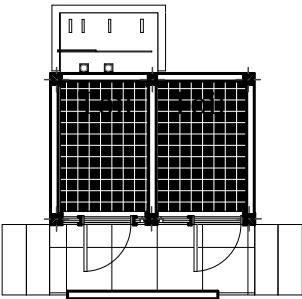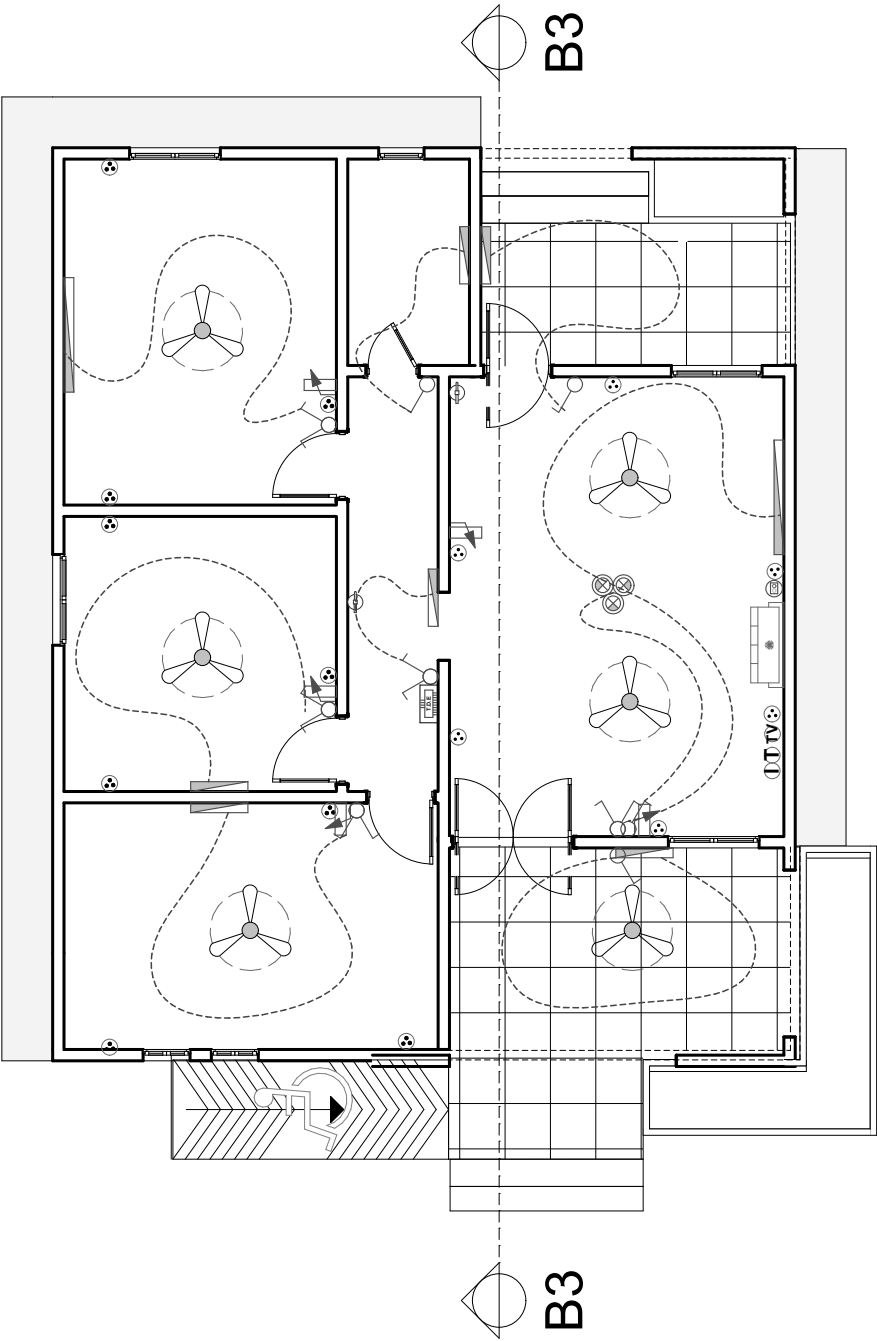


PROJET: PROJET D'ETUDES ARCHITECTURALES, SUIVI ET CONTROLE TECHNIQUE DES TRAVAUX DE CONSTRUCTION ET REHABILITATION DE CEG DANS LA REGION DE DOSSO		CEG DE		DATES	MAITRE D'OEUVRE:
PROJET SARAOUNIA 2		PHASE DE PROJET:	AVANT PROJET DETAILLE (APD) CORRIGE	03 AVRIL 2023	
MAITRE D'OUVRAGE:		REVISION	AVANT PROJET DETAILLE (APD) VERSION CORRIGEE 1	16 MARS 2023	
			AVANT PROJET DETAILLE (APD) CORRIGEE VERSION FINALE	26 JUIN 2023	
AGENCE BELGE DE DEVELOPPEMENT		PLAN:	PLAN D'ELECTRICITE	ECHELLE : 1/100	CONTACT :

PROJET D’ETUDES ARCHITECTURALES, SUIVI ET CONTROLE TECHNIQUE DES TRAVAUX
DE CONSTRUCTION ET REHABILITATION DE CEG DANS LA REGION DE DOSSO

LOGEMENT DIRECTEUR

 




PLAN DE TOITURE

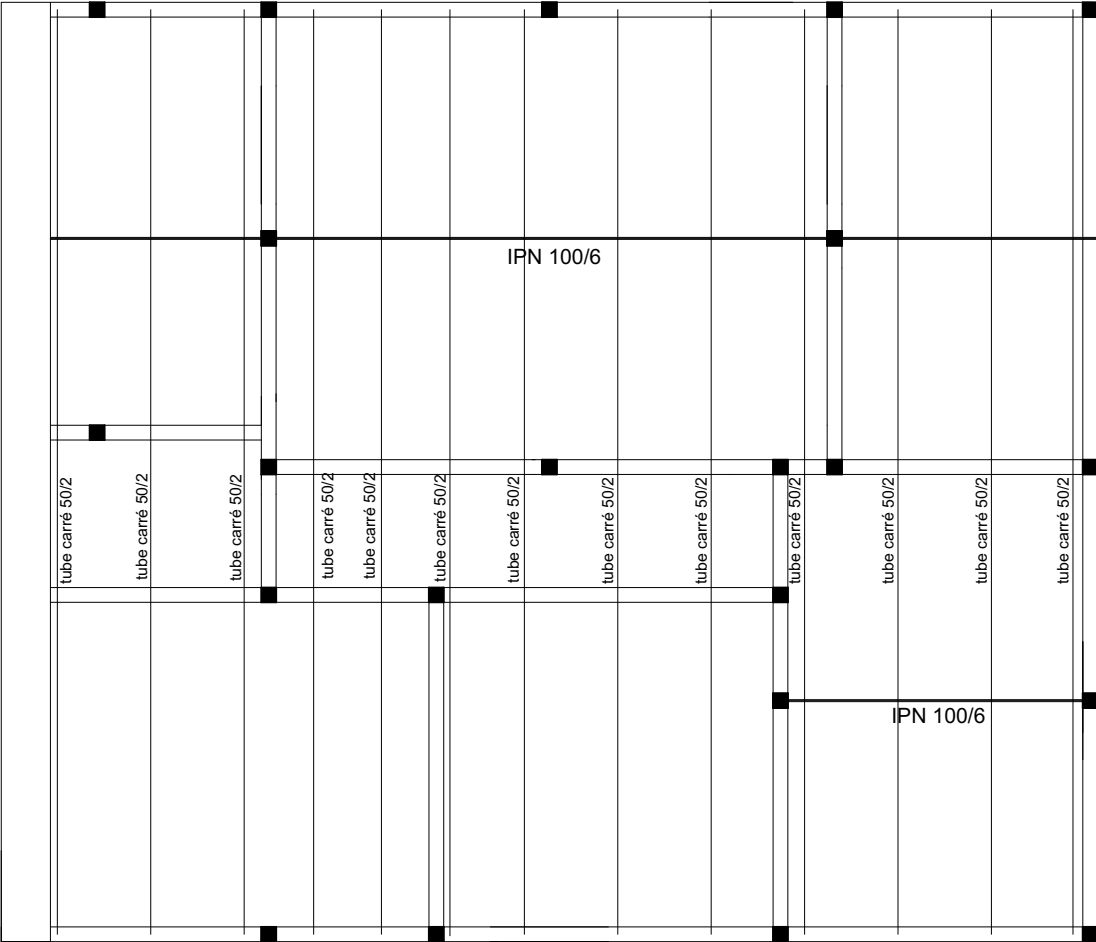


PLAN DE CHARPENTE

PROJET: PROJET D’ETUDES ARCHITECTURALES, SUIVI ET CONTROLE TECHNIQUE DES TRAVAUX DE CONSTRUCTION ET REHABILITATION DE CEG DANS LA REGION DE DOSSO		CEG DE		DATES	MAITRE D'OEUVRE:
PROJET SARAOUNIA 2		PHASE DE PROJET:	AVANT PROJET DETAILLE (APD) CORRIGE	03 AVRIL 2023	
MAITRE D'OUVRAGE: 	FINANCEMENT: AGENCE BELGE DE DEVELOPPEMENT	REVISION	AVANT PROJET DETAILLE (APD) VERSION CORRIGEE 1	16 MARS 2023	
			AVANT PROJET DETAILLE (APD) CORRIGEE VERSION FINALE	26 JUIN 2023	
		PLAN:	CHARPENTE/ TOITURE	ECHELLE : 1/100	CONTACT :


LOGEMENT DIRECTEUR

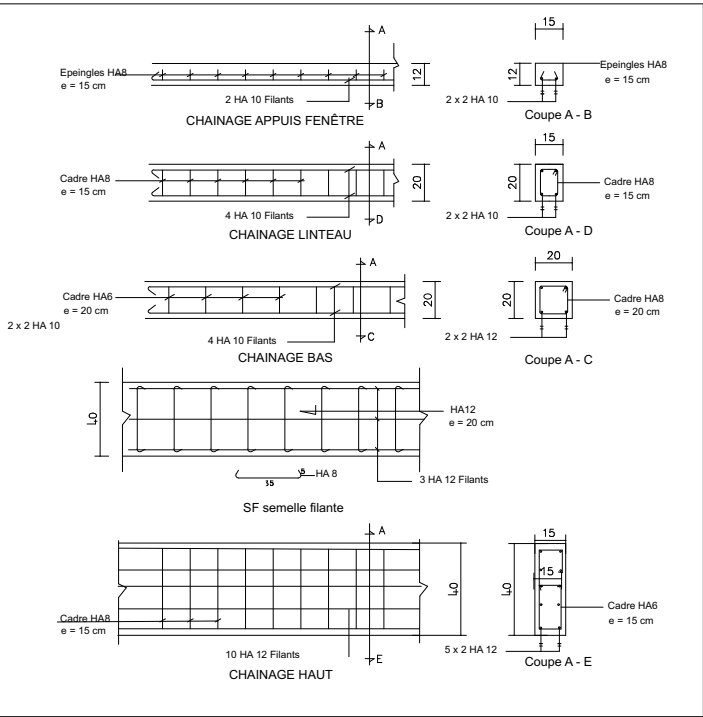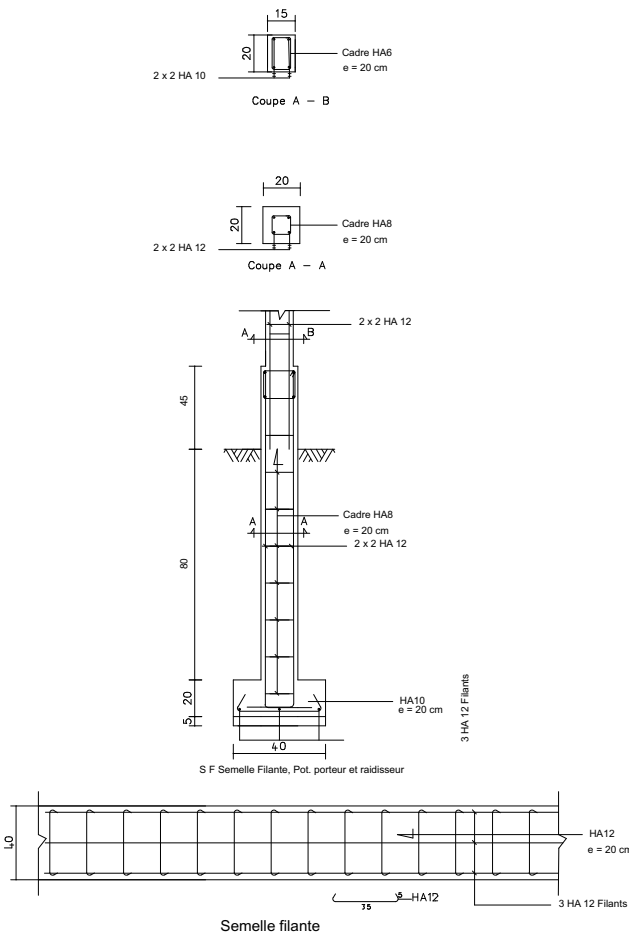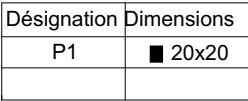


PROJET: PROJET D'ETUDES ARCHITECTURALES, SUIVI ET CONTROLE TECHNIQUE DES TRAVAUX DE CONSTRUCTION ET REHABILITATION DE CEG DANS LA REGION DE DOSSO		CEG DE		DATES	MAITRE D'OEUVRE:
PROJET SARAOUNIA 2		PHASE DE PROJET:	AVANT PROJET DETAILLE (APD) CORRIGE	03 AVRIL 2023	
MAITRE D'OUVRAGE: 		REVISION	AVANT PROJET DETAILLE (APD) VERSION CORRIGEE 1	16 MARS 2023	
			AVANT PROJET DETAILLE (APD) CORRIGEE VERSION FINALE	26 JUIN 2023	
FINANCEMENT: AGENCE BELGE DE DEVELOPPEMENT		PLAN:	FONDATION/ FERRAILLAGE		ECHELLE : 1/100 CONTACT :

 


FACADE POSTERIEURE

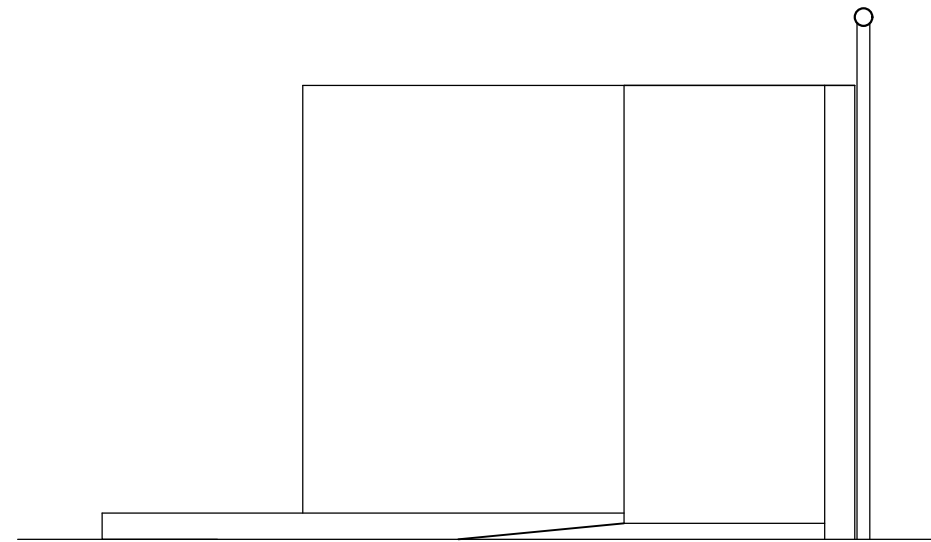

FACADE LATERALE GAUCHE

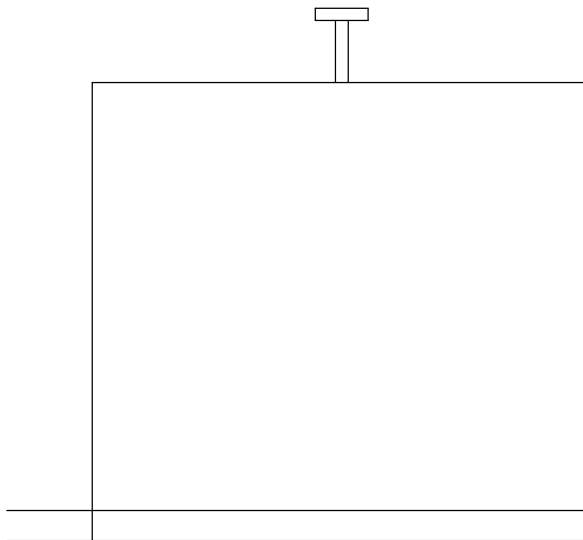


FACADE PRINCIPALE

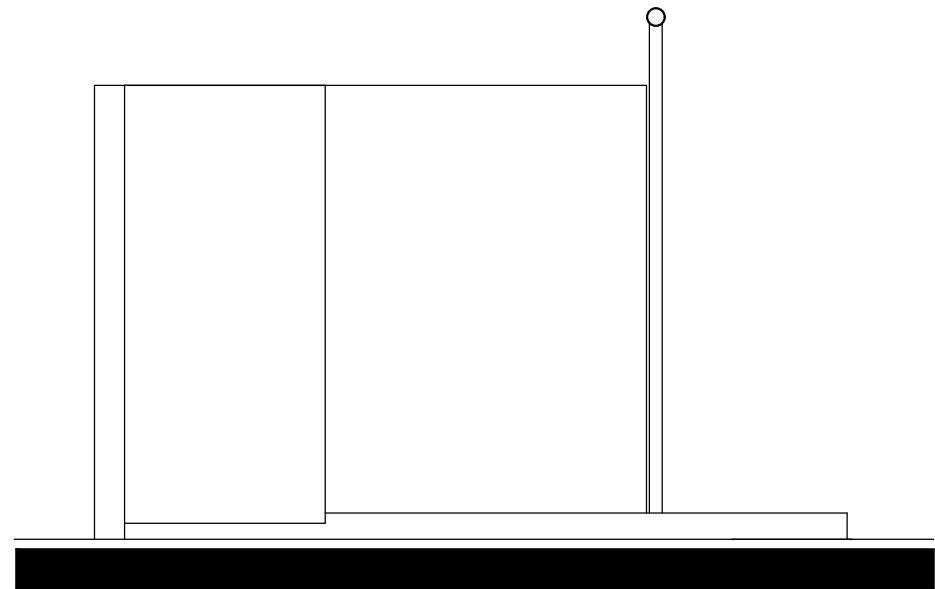


FACADE LATERALE DROITE


REPUBLIQUE DU NIGER MINISTERE DE L'EDUCATION NATIONALE		
PROJET: PROJET D'ETUDES ARCHITECTURALES, SUIVI ET CONTROLE TECHNIQUE DES TRAVAUX DE CONSTRUCTION ET REHABILITATION DE CEG DANS LA REGION DE DOSSO		
FINANCEMENT: AGENCE BELGE DE DEVELOPPEMENT	MAITRE D'OUVRAGE: MINISTERE DE L'EDUCATION NATIONALE	
MAITRE D'OEUVRE:	BLOC DE LATRINE A 2 COMPARTIMENT	
	PHASE: APD	DATE: JUILLET 2023 Echelle: 1/100

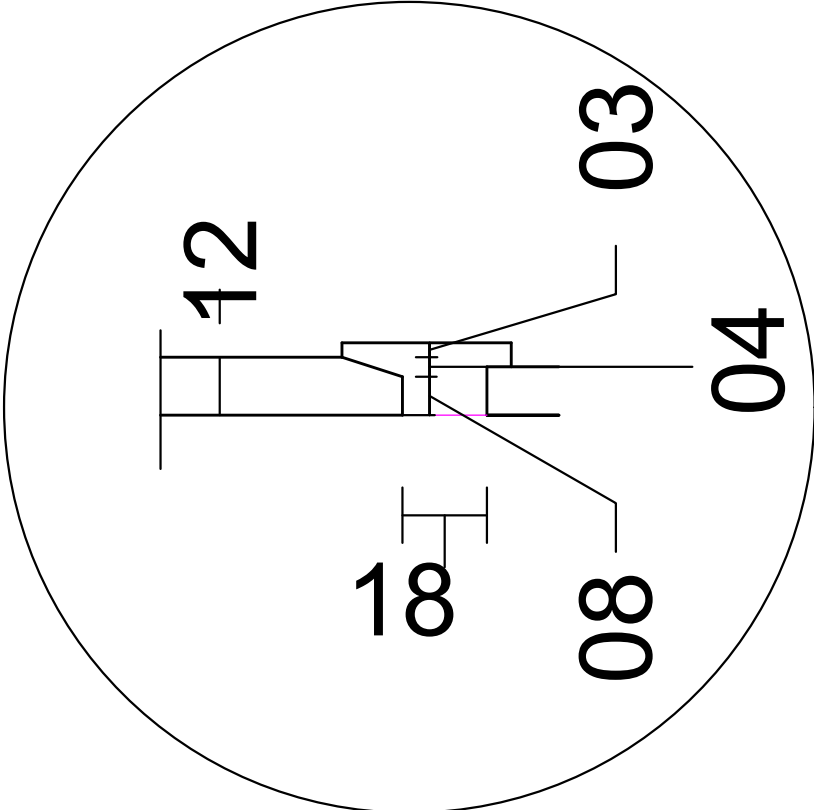



DETAIL POSE PIED

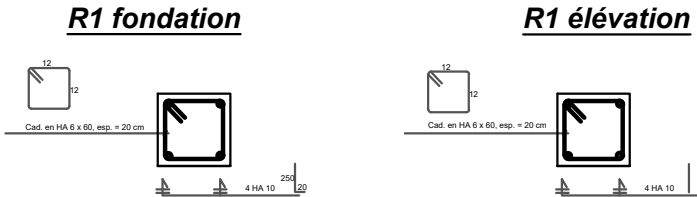

DETAIL FERRAILLAGE POTEAUX

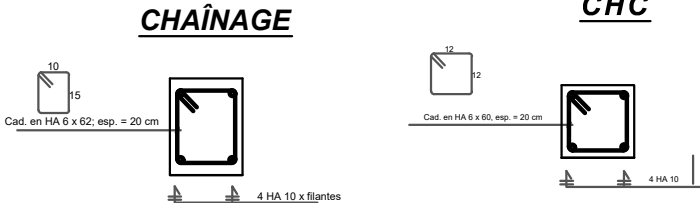


DETAIL FERRAILLAGE CHAINAGES

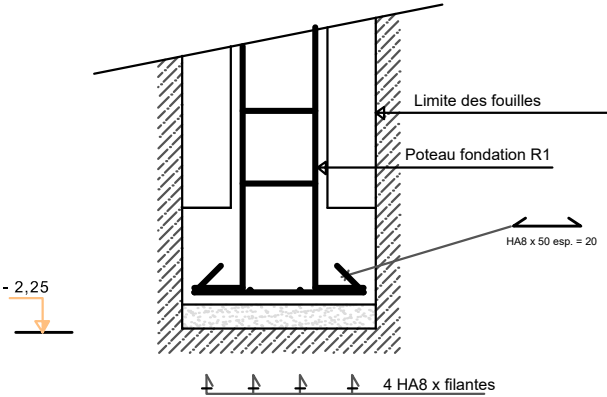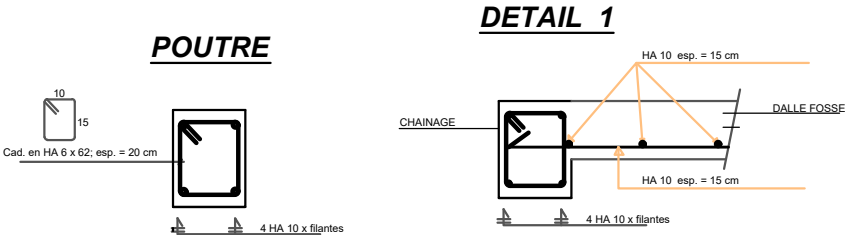


COUPE SUR FONDATION

REPUBLIQUE DU NIGER MINISTERE DE L'EDUCATION NATIONALE			
PROJET: PROJET D'ETUDES ARCHITECTURALES, SUIVI ET CONTROLE TECHNIQUE DES TRAVAUX DE CONSTRUCTION ET REHABILITATION DE CEG DANS LA REGION DE DOSSO			
FINANCEMENT: AGENCE BELGE DE DEVELOPPEMENT		MAITRE D'OUVRAGE: MINISTERE DE L'EDUCATION NATIONALE	
MAITRE D'OEUVRE:		BLOC DE LATRINE A 2 COMPARTIMENT	
PHASE: APD		DATE: JUILLET 2023 Echelle: 1/100	

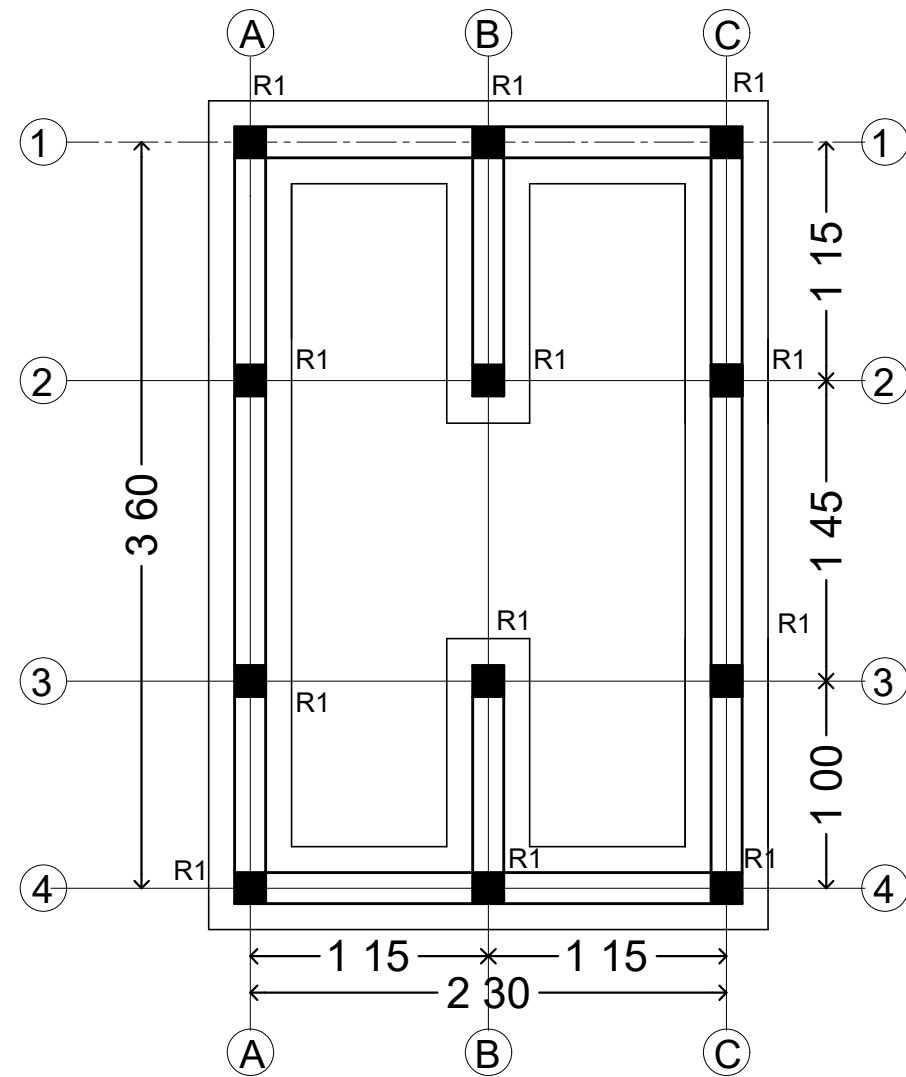


PLAN DE COFFRAGE FONDATION

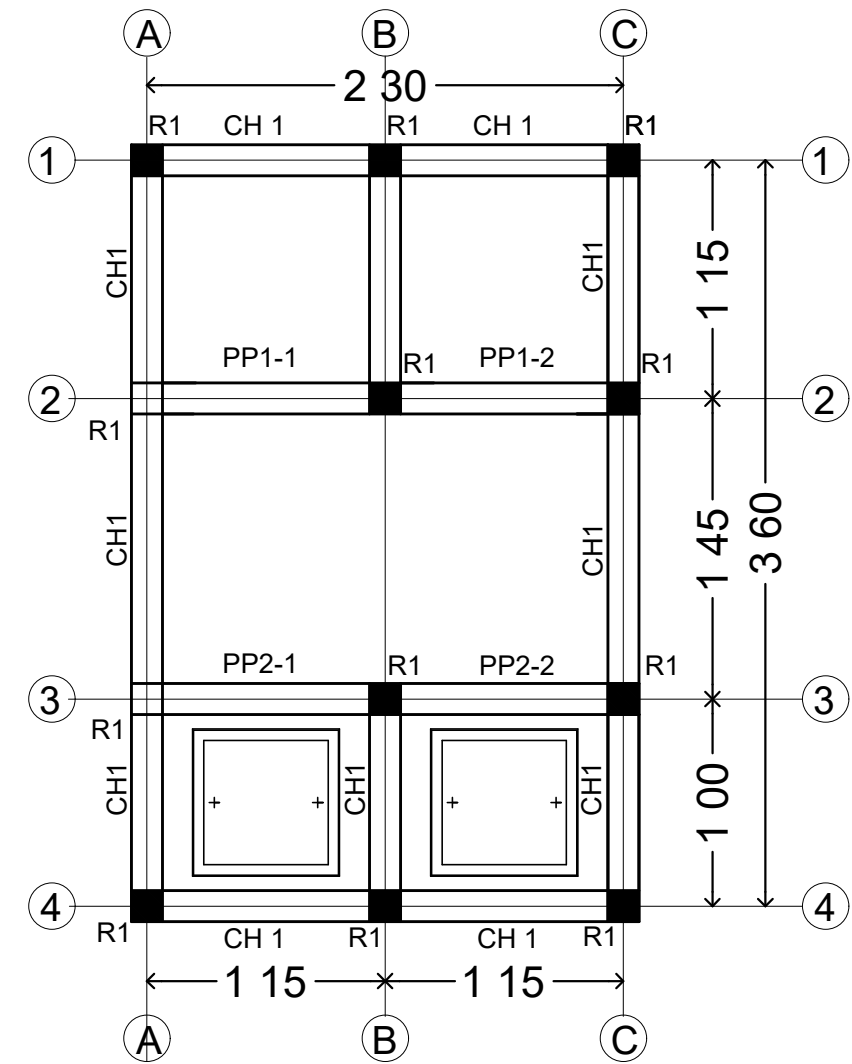


PLAN DE COFFRAGE FOSSE


REPUBLIQUE DU NIGER MINISTERE DE L'EDUCATION NATIONALE			
PROJET: PROJET D'ETUDES ARCHITECTURALES, SUIVI ET CONTROLE TECHNIQUE DES TRAVAUX DE CONSTRUCTION ET REHABILITATION DE CEG DANS LA REGION DE DOSSO			
FINANCEMENT: AGENCE BELGE DE DEVELOPPEMENT		MAITRE D'OUVRAGE: MINISTERE DE L'EDUCATION NATIONALE	
MAITRE D'OEUVRE:		BLOC DE LATRINE A 2 COMPARTIMENT	
PHASE: APD		DATE: JUILLET 2023 Echelle: 1/100	

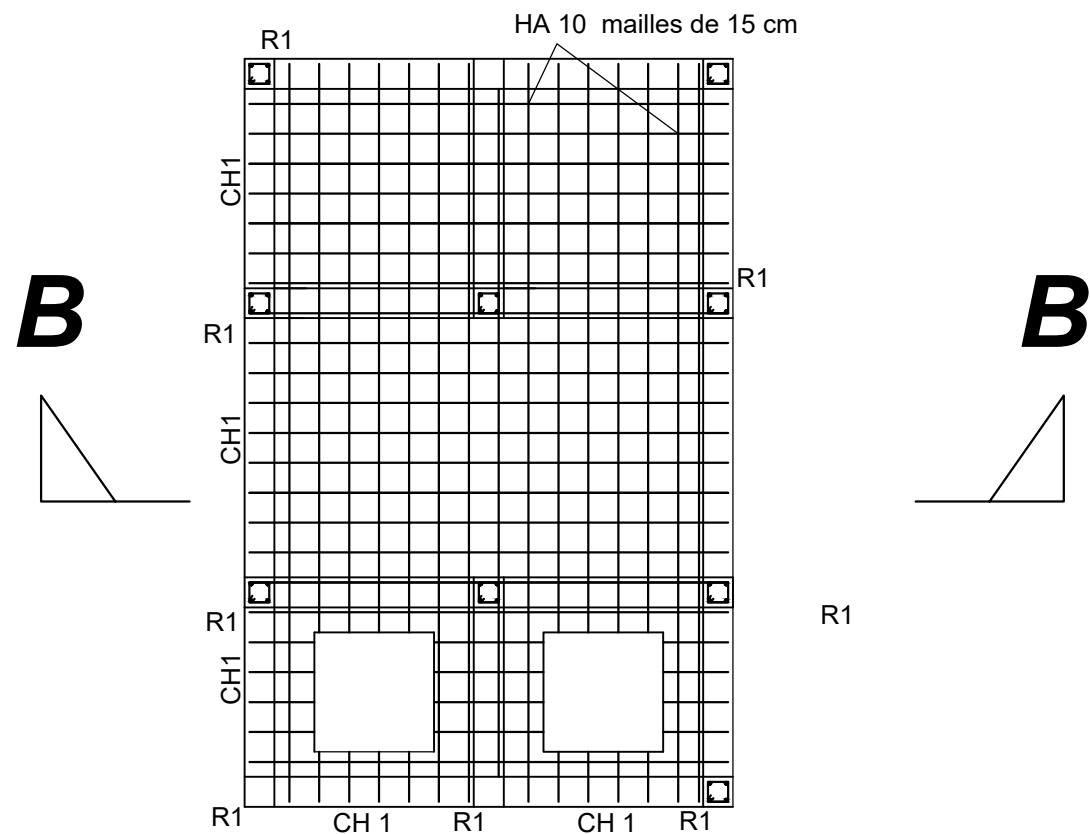

PLAN DE FERRAILAGE DALLE

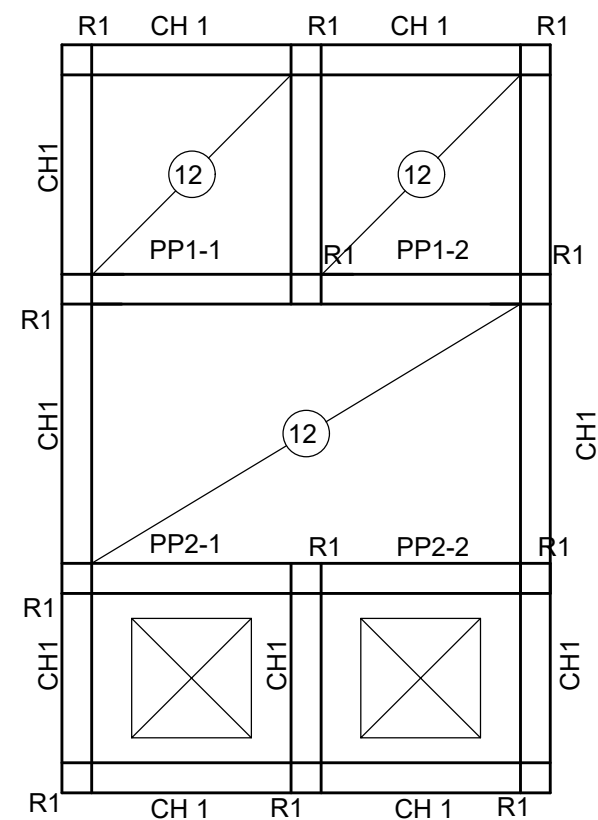


PLAN DE COFFRAGE FOSSE

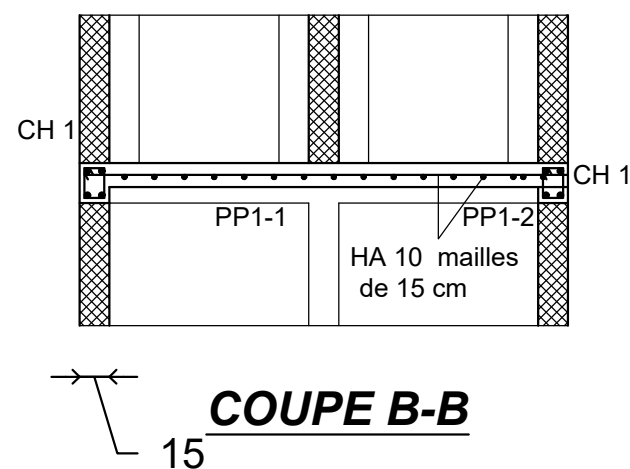


COUPE B-B

REPUBLIQUE DU NIGER MINISTERE DE L'EDUCATION NATIONALE		
PROJET: PROJET D'ETUDES ARCHITECTURALES, SUIVI ET CONTROLE TECHNIQUE DES TRAVAUX DE CONSTRUCTION ET REHABILITATION DE CEG DANS LA REGION DE DOSSO		
FINANCEMENT: AGENCE BELGE DE DEVELOPPEMENT	MAITRE D'OUVRAGE: MINISTERE DE L'EDUCATION NATIONALE	
MAITRE D'OEUVRE:	BLOC DE LATRINE A 2 COMPARTIMENT	
	PHASE: APD	DATE: JUILLET 2023 Echelle: 1/100

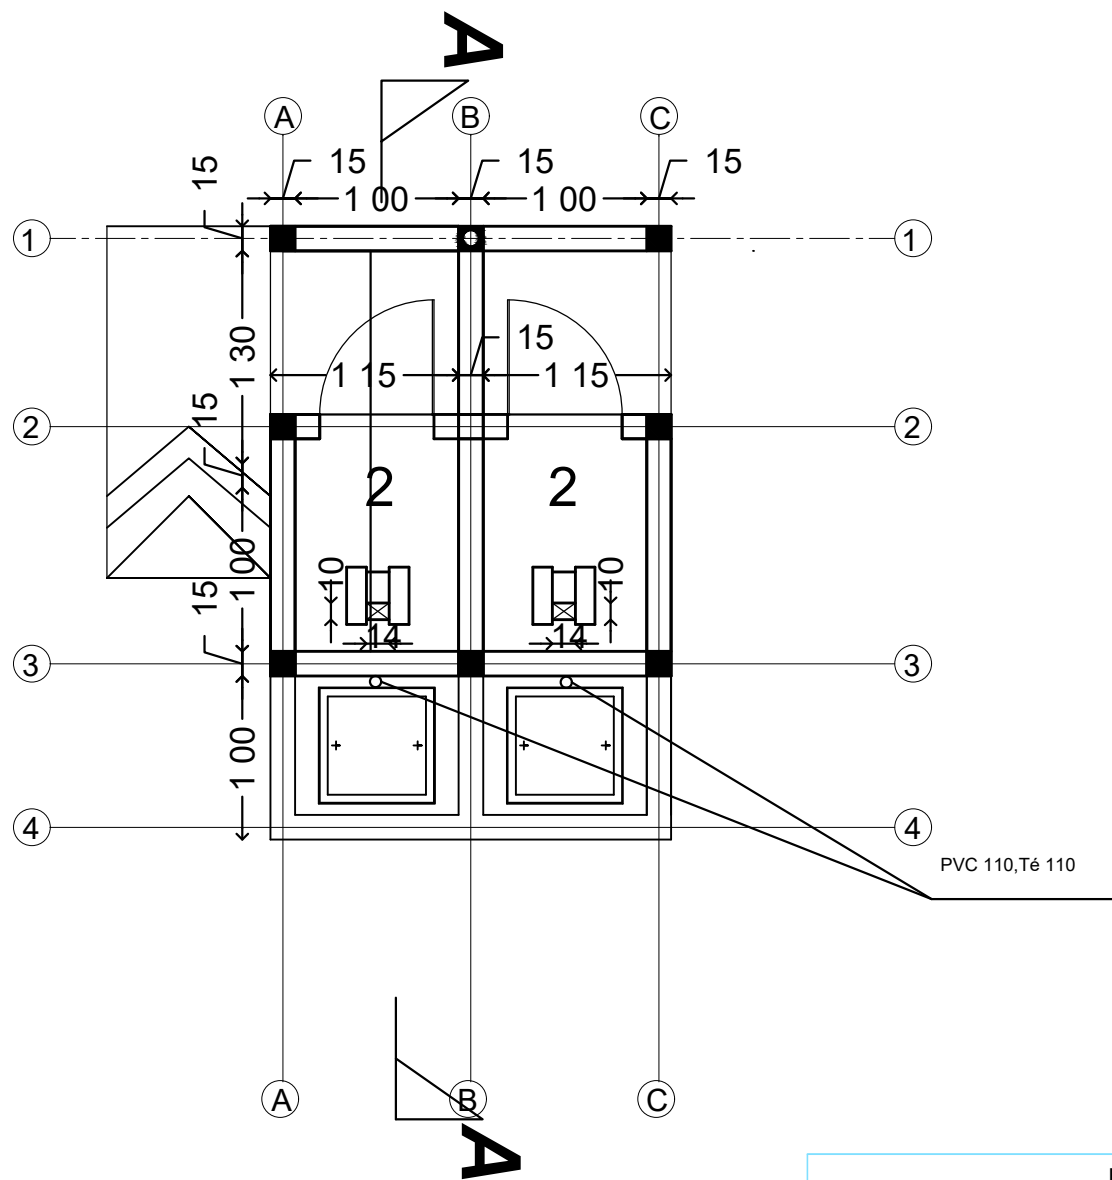


VUE EN PLAN

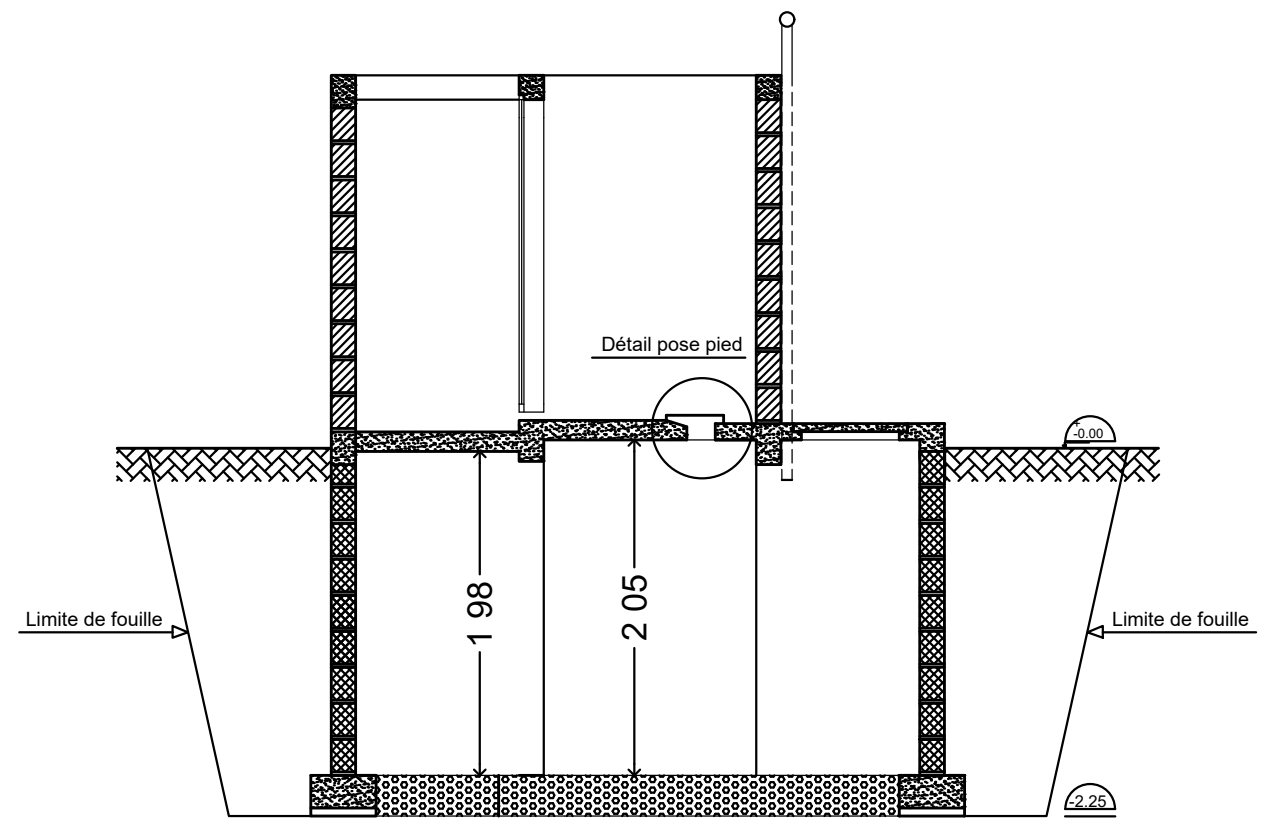


COUPE A - A


REPUBLIQUE DU NIGER MINISTERE DE L'EDUCATION NATIONALE		
PROJET: PROJET D'ETUDES ARCHITECTURALES, SUIVI ET CONTROLE TECHNIQUE DES TRAVAUX DE CONSTRUCTION ET REHABILITATION DE CEG DANS LA REGION DE DOSSO		
FINANCEMENT: AGENCE BELGE DE DEVELOPPEMENT	MAITRE D'OUVRAGE: MINISTERE DE L'EDUCATION NATIONALE	
MAITRE D'OEUVRE:	BLOC DE LATRINE A 2 COMPARTIMENT	
	PHASE: APD	DATE: JUILLET 2023 Echelle: 1/100

 


FACADE POSTERIEURE

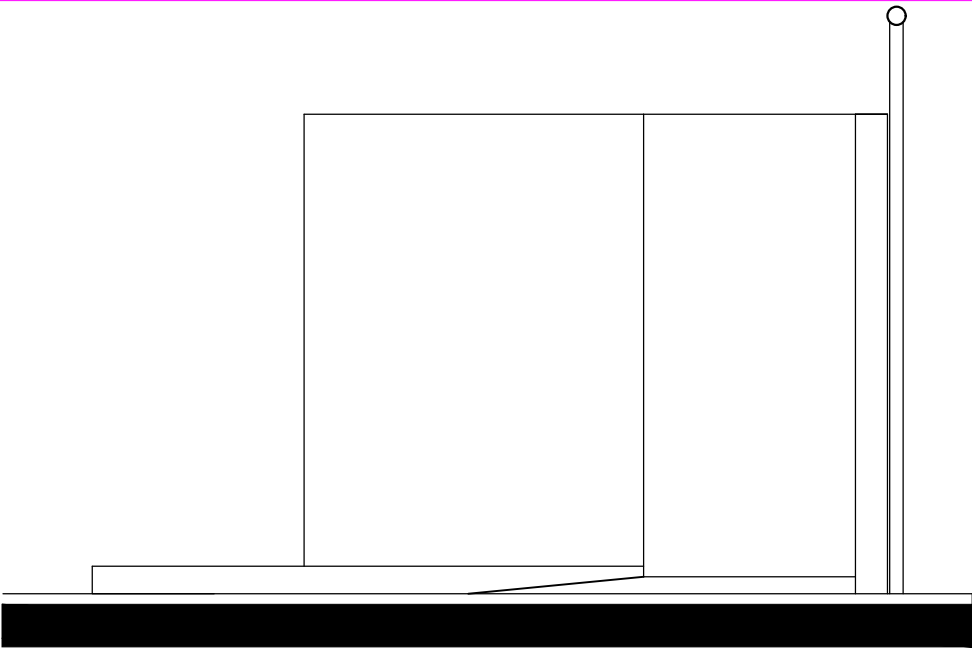

FACADE LATERALE GAUCHE

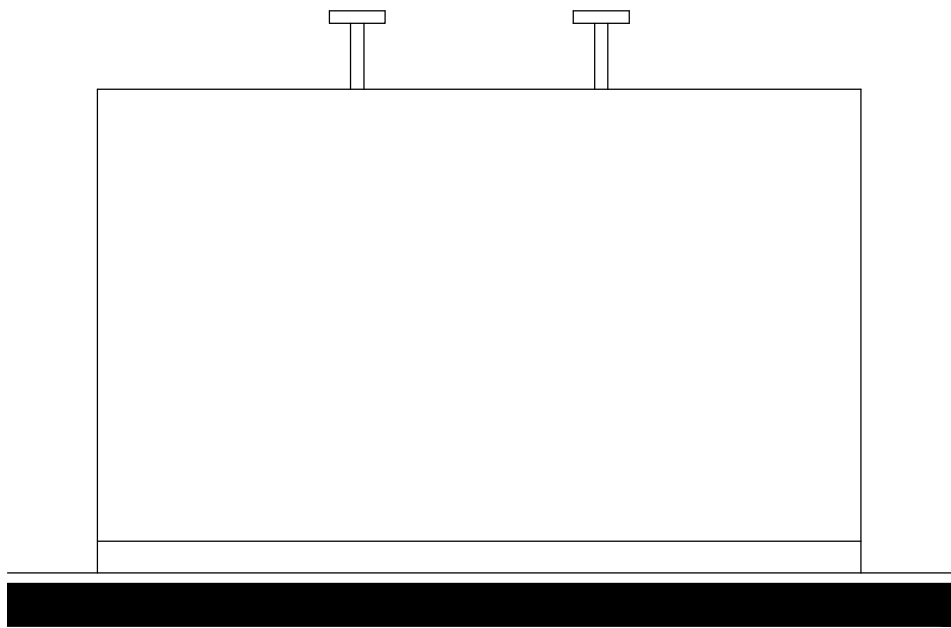


FACADE PRINCIPALE

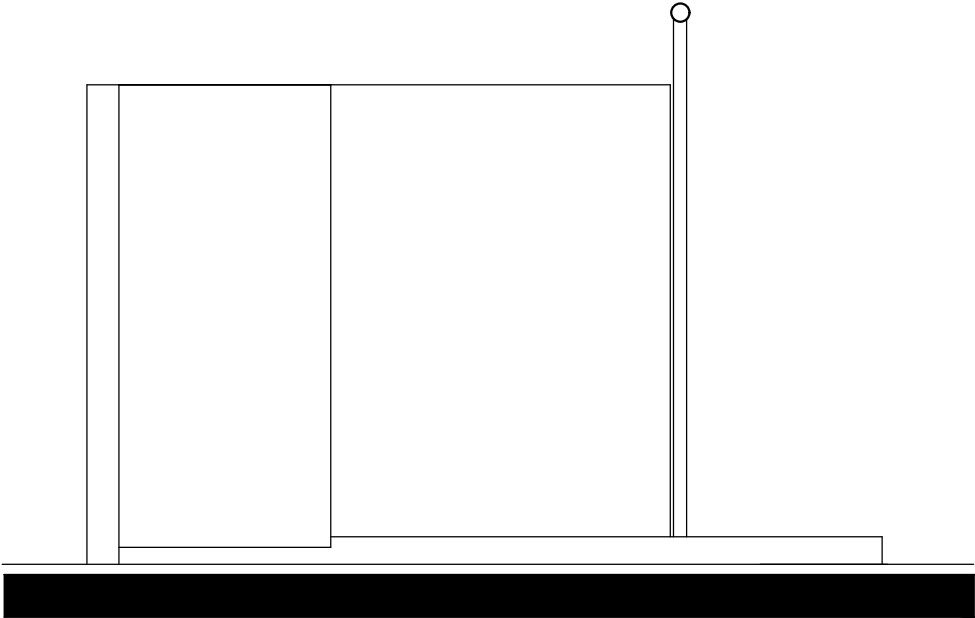


FACADE LATERALE DROITE

REPUBLIQUE DU NIGER MINISTERE DE L'EDUCATION NATIONALE		
PROJET: PROJET D'ETUDES ARCHITECTURALES, SUIVI ET CONTROLE TECHNIQUE DES TRAVAUX DE CONSTRUCTION ET REHABILITATION DE CEG DANS LA REGION DE DOSSO		
FINANCEMENT: AGENCE BELGE DE DEVELOPPEMENT	MAITRE D'OUVRAGE: MINISTERE DE L'EDUCATION NATIONALE	
MAITRE D'OEUVRE:	BLOC DE LATRINE A 3 COMPARTIMENT	
	PHASE: APD	DATE: JUILLET 2023 Echelle: 1/100

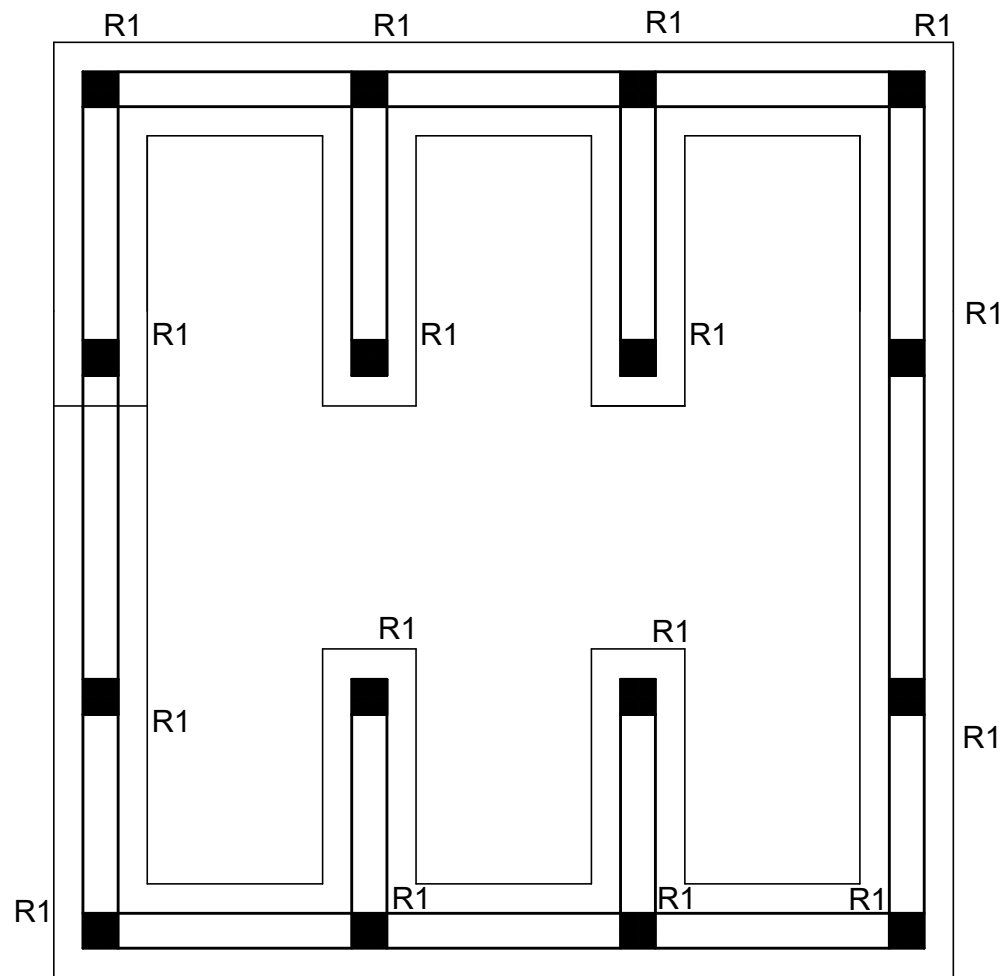


PLAN DE COFFRAGE FONDATION

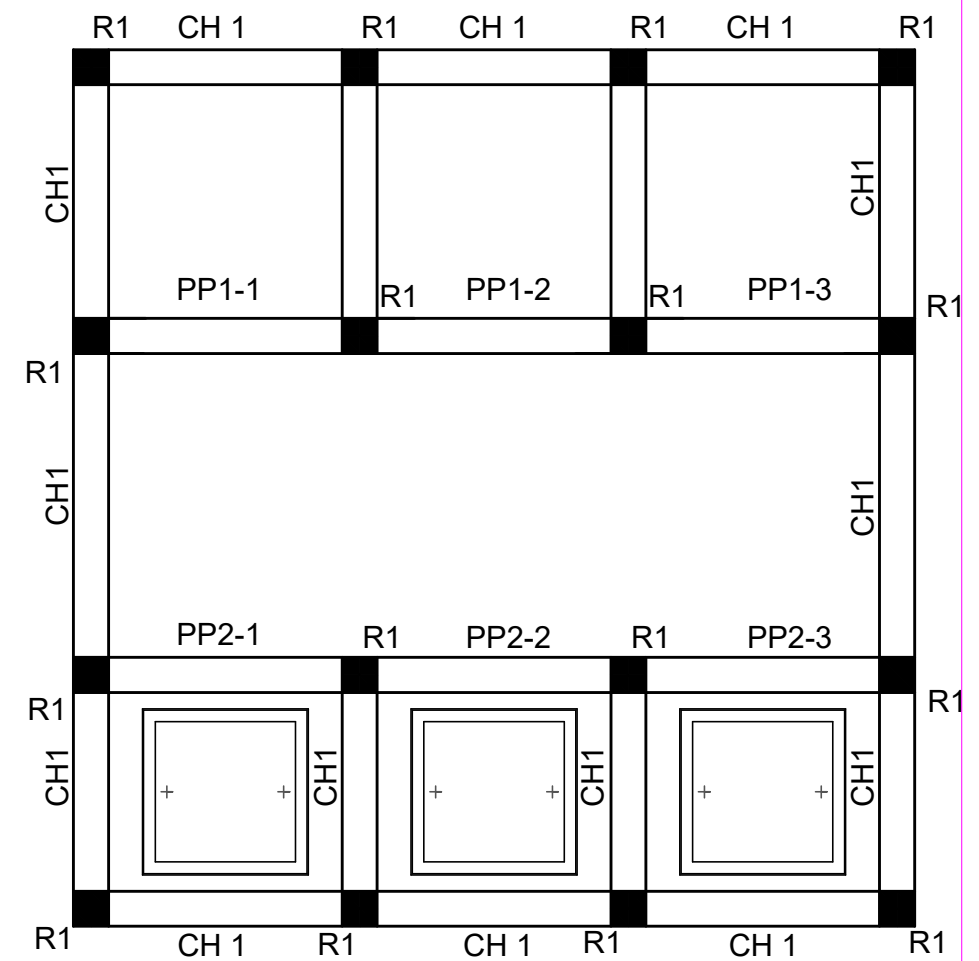


PLAN DE COFFRAGE FOSSE


REPUBLICQUE DU NIGER MINISTERE DE L'EDUCATION NATIONALE		
PROJET: PROJET D'ETUDES ARCHITECTURALES, SUIVI ET CONTROLE TECHNIQUE DES TRAVAUX DE CONSTRUCTION ET REHABILITATION DE CEG DANS LA REGION DE DOSSO		
FINANCEMENT: AGENCE BELGE DE DEVELOPPEMENT	MAITRE D'OUVRAGE: MINISTERE DE L'EDUCATION NATIONALE	
MAITRE D'OEUVRE:	BLOC DE LATRINE A 3 COMPARTIMENT	
	PHASE: APD	DATE: JUILLET 2023 Echelle: 1/100

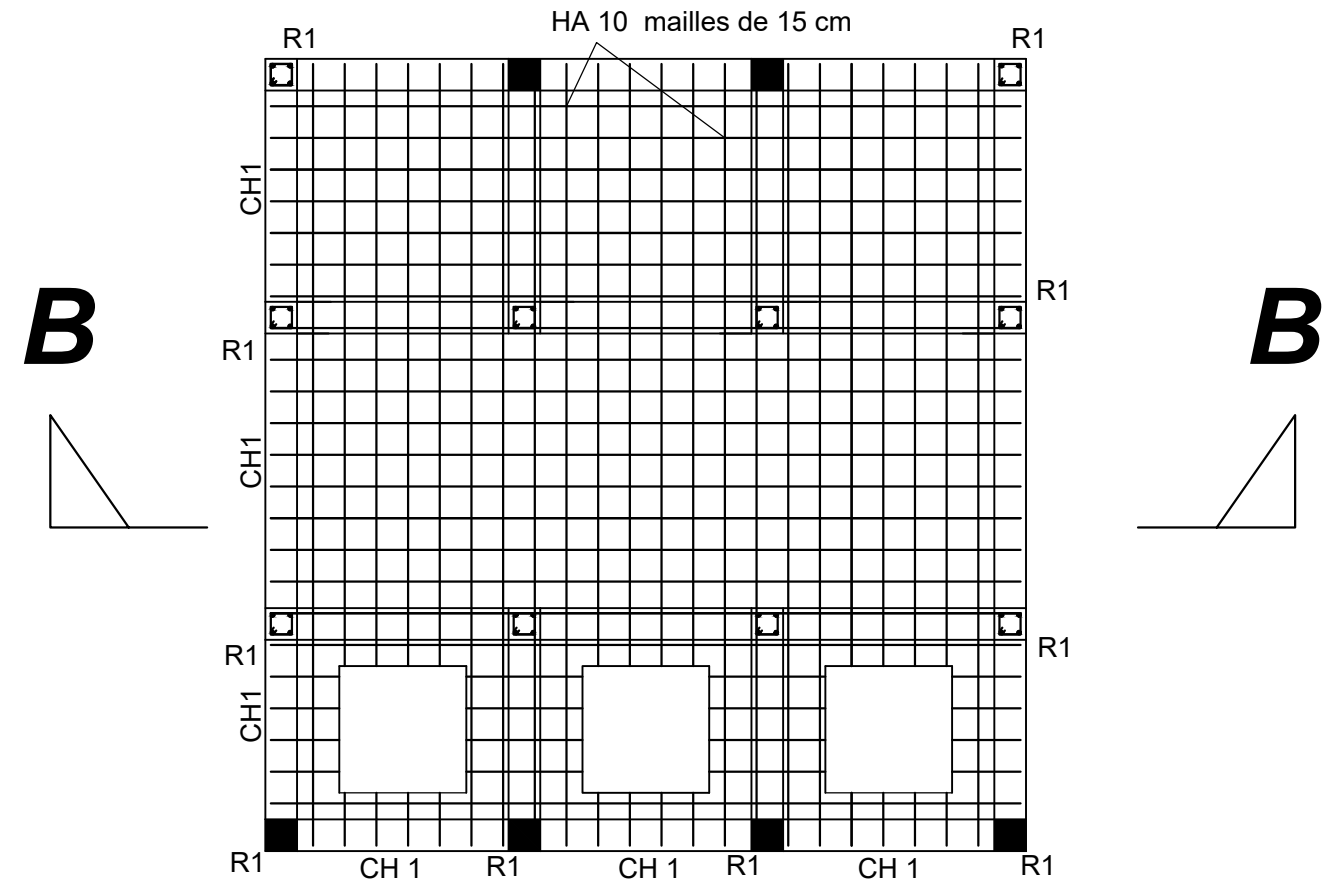

PLAN DE FERRAILAGE DALLE

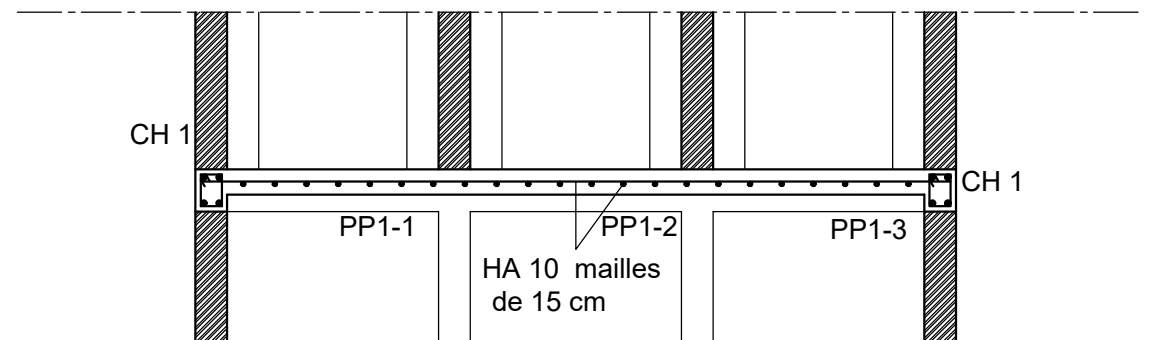

COUPE B-B

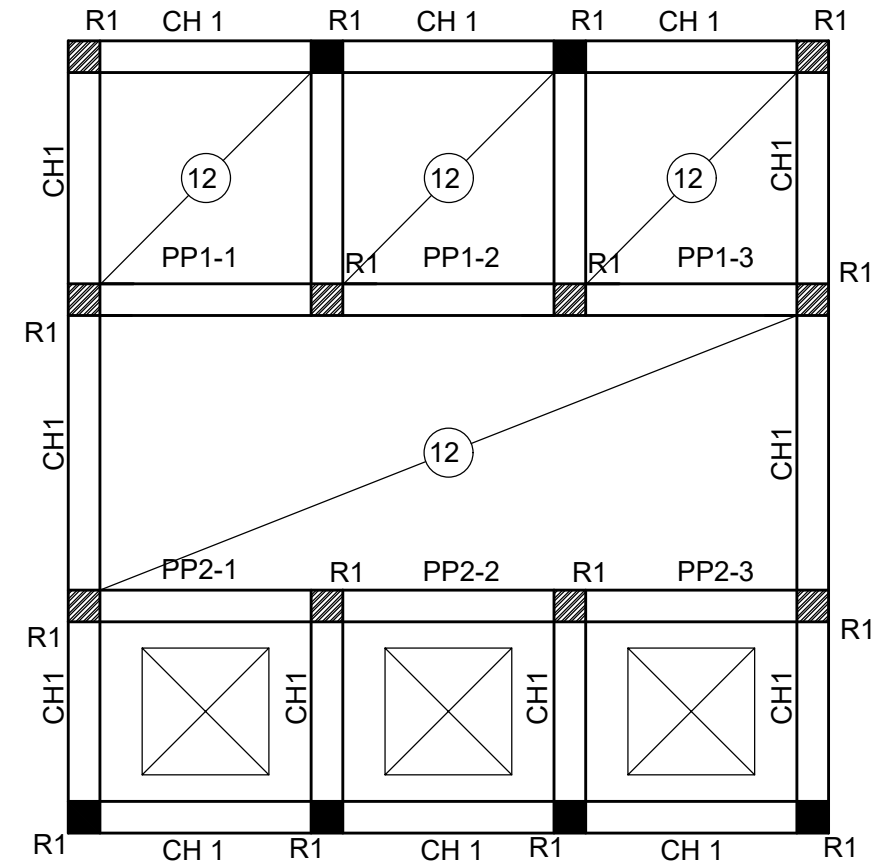


PLAN DE COFFRAGE FOSSE


REPUBLIQUE DU NIGER MINISTERE DE L'EDUCATION NATIONALE			
PROJET: PROJET D'ETUDES ARCHITECTURALES, SUIVI ET CONTROLE TECHNIQUE DES TRAVAUX DE CONSTRUCTION ET REHABILITATION DE CEG DANS LA REGION DE DOSSO			
FINANCEMENT: AGENCE BELGE DE DEVELOPPEMENT		MAITRE D'OUVRAGE: MINISTERE DE L'EDUCATION NATIONALE	
MAITRE D'OEUVRE:		BLOC DE LATRINE A 3 COMPARTIMENT	
		PHASE: APD	DATE: JUILLET 2023 Echelle: 1/100




REPUBLICQUE DU NIGER MINISTERE DE L'EDUCATION NATIONALE		
PROJET: PROJET D'ETUDES ARCHITECTURALES, SUIVI ET CONTROLE TECHNIQUE DES TRAVAUX DE CONSTRUCTION ET REHABILITATION DE CEG DANS LA REGION DE DOSSO		
FINANCEMENT: AGENCE BELGE DE DEVELOPPEMENT	MAITRE D'OUVRAGE: MINISTERE DE L'EDUCATION NATIONALE	
<u>MAITRE D'OEUVRE:</u>	BLOC DE LATRINE A 3 COMPARTIMENT	
	PHASE: APD	DATE: JUILLET 2023 Echelle: 1/100

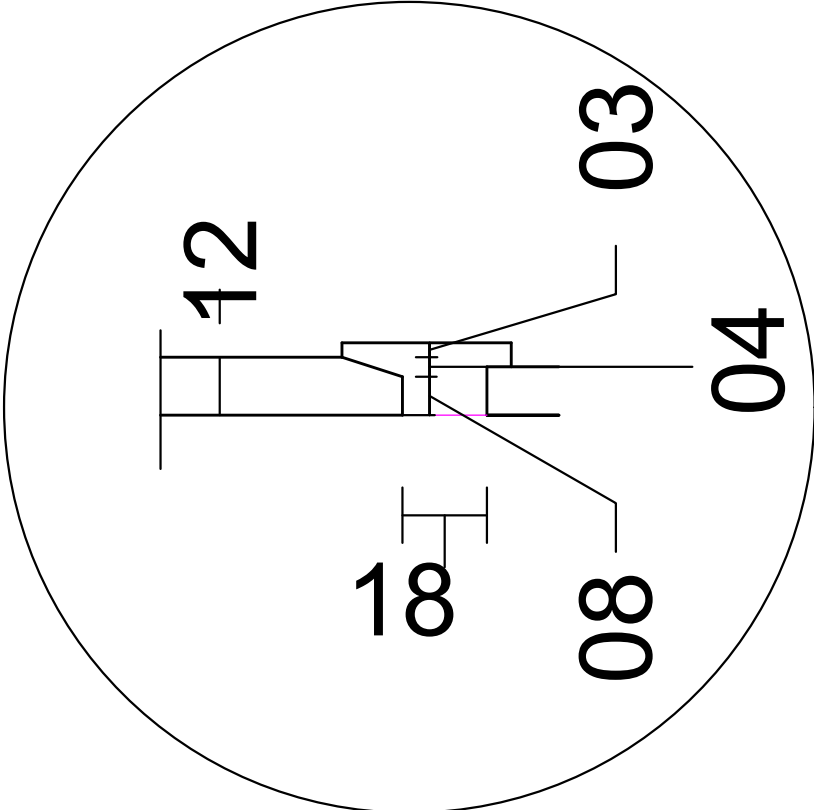



DETAIL POSE PIED

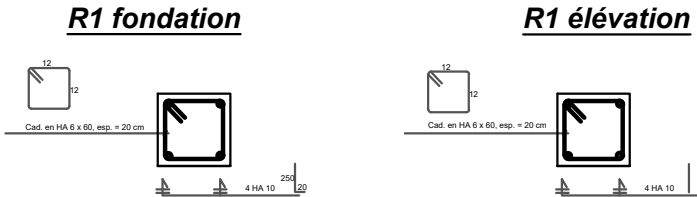

DETAIL FERRAILLAGE POTEAUX

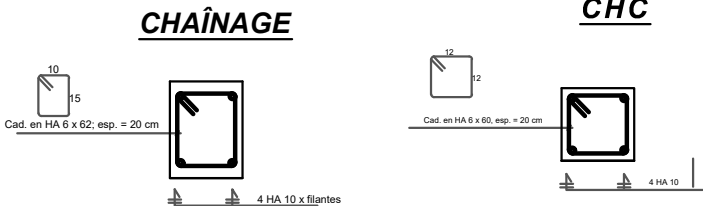

DETAIL FERRAILLAGE CHAINAGES

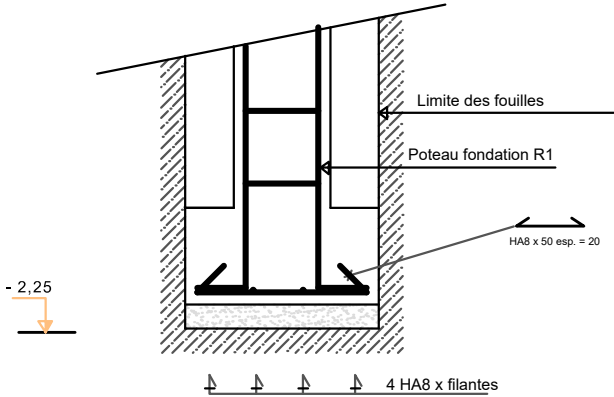
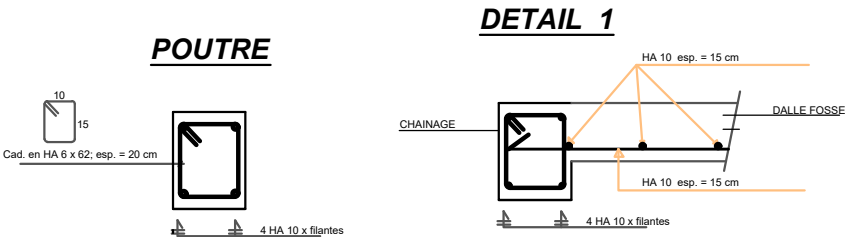


COUPE SUR FONDATION


REPUBLICHE DU NIGER MINISTERE DE L'EDUCATION NATIONALE			
PROJET: PROJET D'ETUDES ARCHITECTURALES, SUIVI ET CONTROLE TECHNIQUE DES TRAVAUX DE CONSTRUCTION ET REHABILITATION DE CEG DANS LA REGION DE DOSSO			
FINANCEMENT: AGENCE BELGE DE DEVELOPPEMENT		MAITRE D'OUVRAGE: MINISTERE DE L'EDUCATION NATIONALE	
MAITRE D'OEUVRE:		BLOC DE LATRINE A 3 COMPARTIMENT	
PHASE: APD		DATE: JUILLET 2023 Echelle: 1/100	

PROJET D'ETUDES ARCHITECTURALES, SUIVI ET CONTROLE TECHNIQUE DES TRAVAUX
DE CONSTRUCTION ET REHABILITATION DE CEG DANS LA REGION DE DOSSO

DETAILS TYPE ENTREE

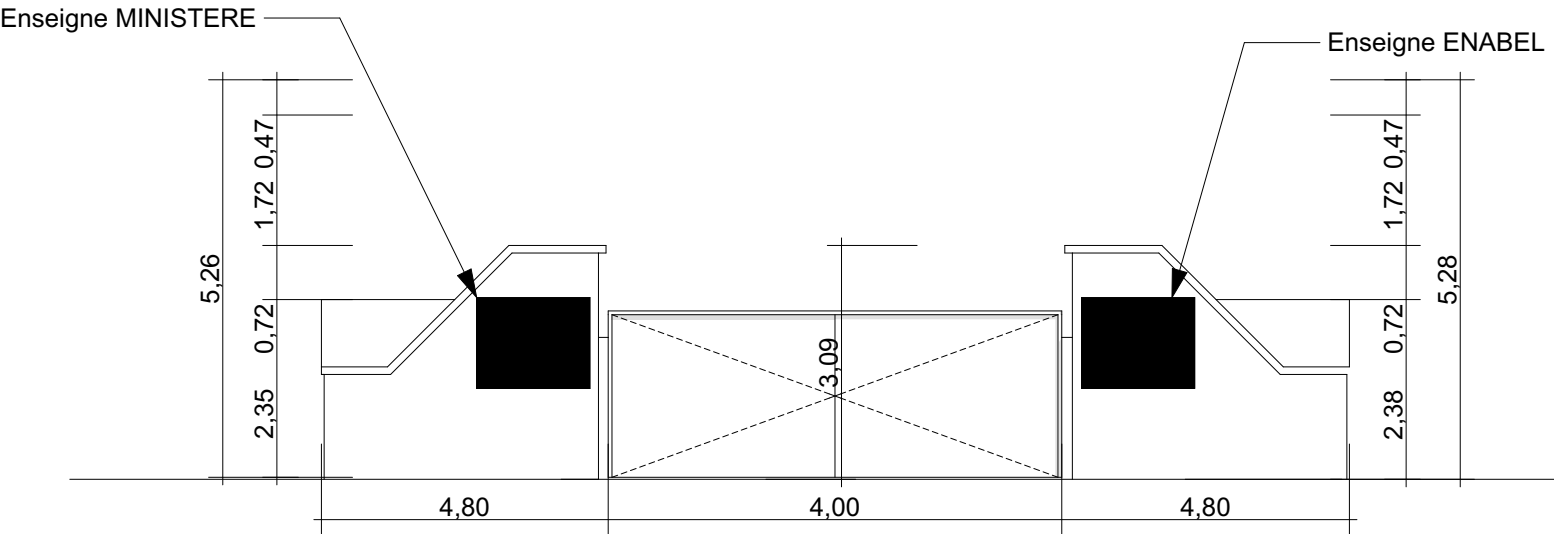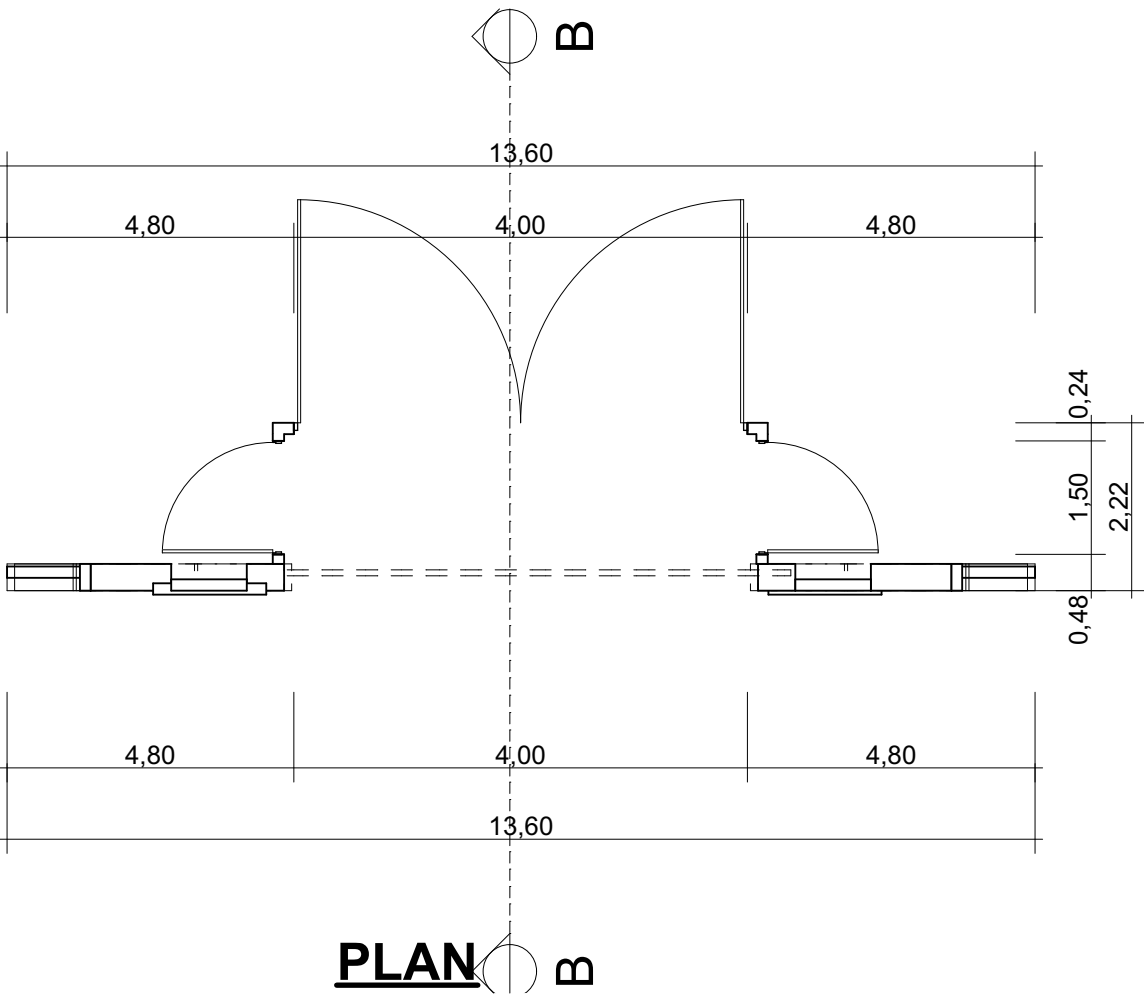

FACADE

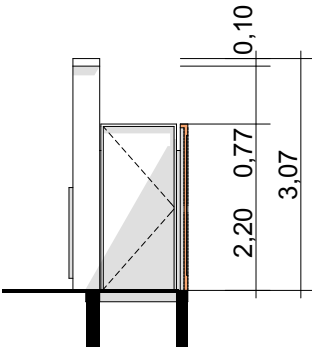


COUPE



PROJET: PROJET D'ETUDES ARCHITECTURALES, SUIVI ET CONTROLE TECHNIQUE DES TRAVAUX DE CONSTRUCTION ET REHABILITATION DE CEG DANS LA REGION DE DOSSO		CEG DE		DATES	MAITRE D'OEUVRE:
PROJET SARAOUNIA 2		PHASE DE PROJET:	AVANT PROJET DETAILLE (APD) CORRIGE	03 AVRIL 2023	
MAITRE D'OUVRAGE: 	FINANCEMENT: AGENCE BELGE DE DEVELOPPEMENT	REVISION	AVANT PROJET DETAILLE (APD) VERSION CORRIGEE 1	16 MARS 2023	
			AVANT PROJET DETAILLE (APD) CORRIGEE VERSION FINALE	26 JUIN 2023	
			PLAN:	PLAN, COUPE, FACADES	ECHELLE : 1/100

PROJET D'ETUDES ARCHITECTURALES, SUIVI ET CONTROLE TECHNIQUE DES TRAVAUX
DE CONSTRUCTION ET REHABILITATION DE CEG DANS LA REGION DE DOSSO


DETAIL REHABILITATION

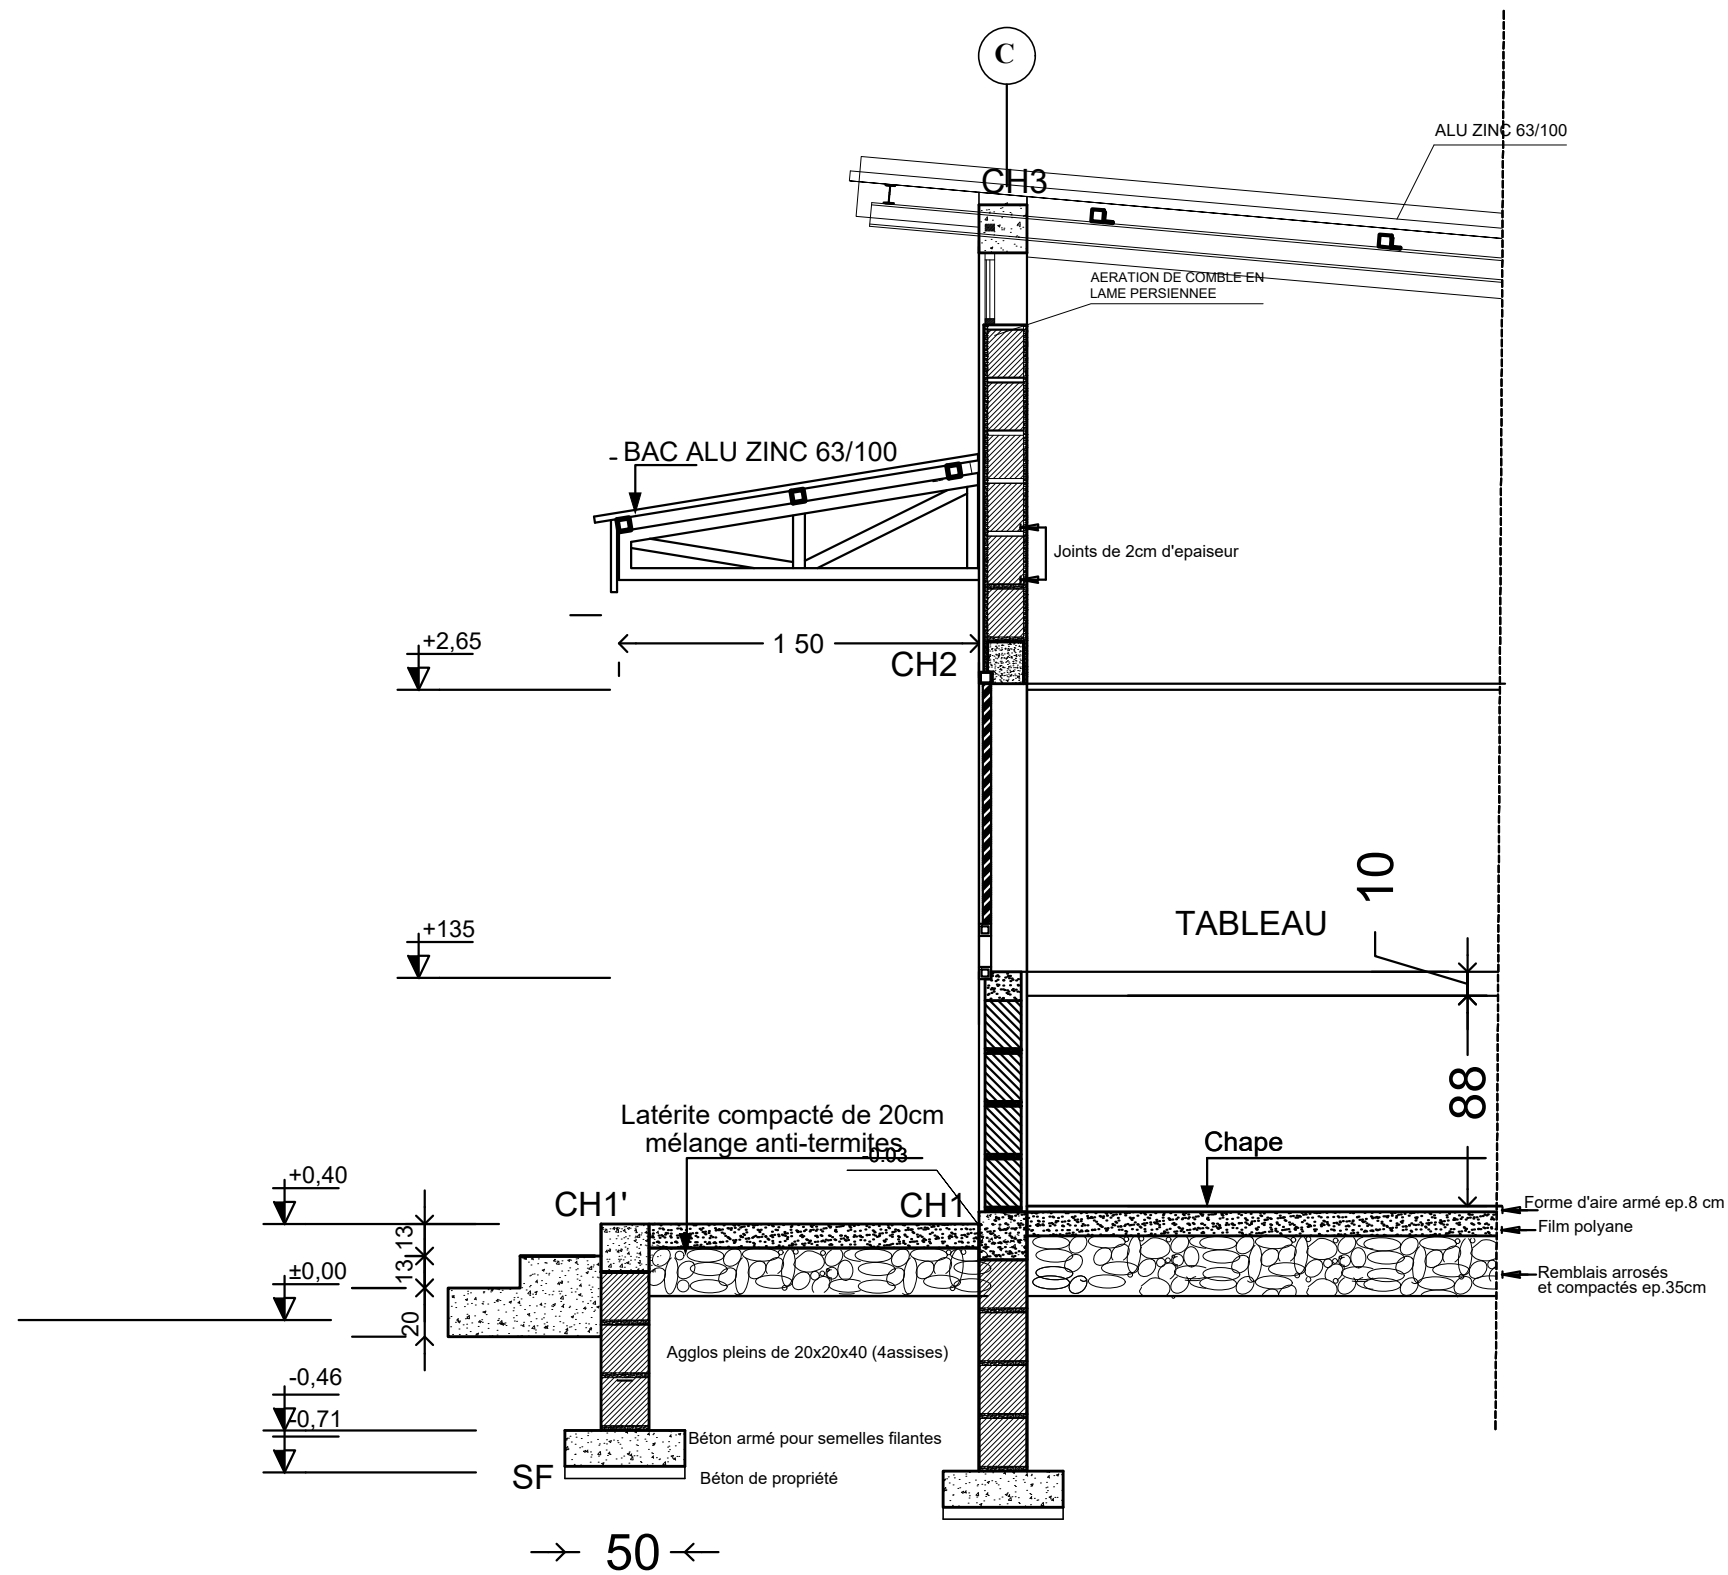

REPUBLIQUE DU NIGER MINISTERE DE L'EDUCATION NATIONALE		
PROJET: PROJET D'ETUDES ARCHITECTURALES, SUIVI ET CONTROLE TECHNIQUE DES TRAVAUX DE CONSTRUCTION ET REHABILITATION DE CEG DANS LA REGION DE DOSSO		
FINANCEMENT: AGENCE BELGE DE DEVELOPPEMENT	MAITRE D'OUVRAGE: MINISTERE DE L'EDUCATION NATIONALE	
MAITRE D'OEUVRE:	PLAN DE DETAIL DEMI-FERME	
PHASE: APD	DATE: JUILLET 2023	Echelle: 1/100

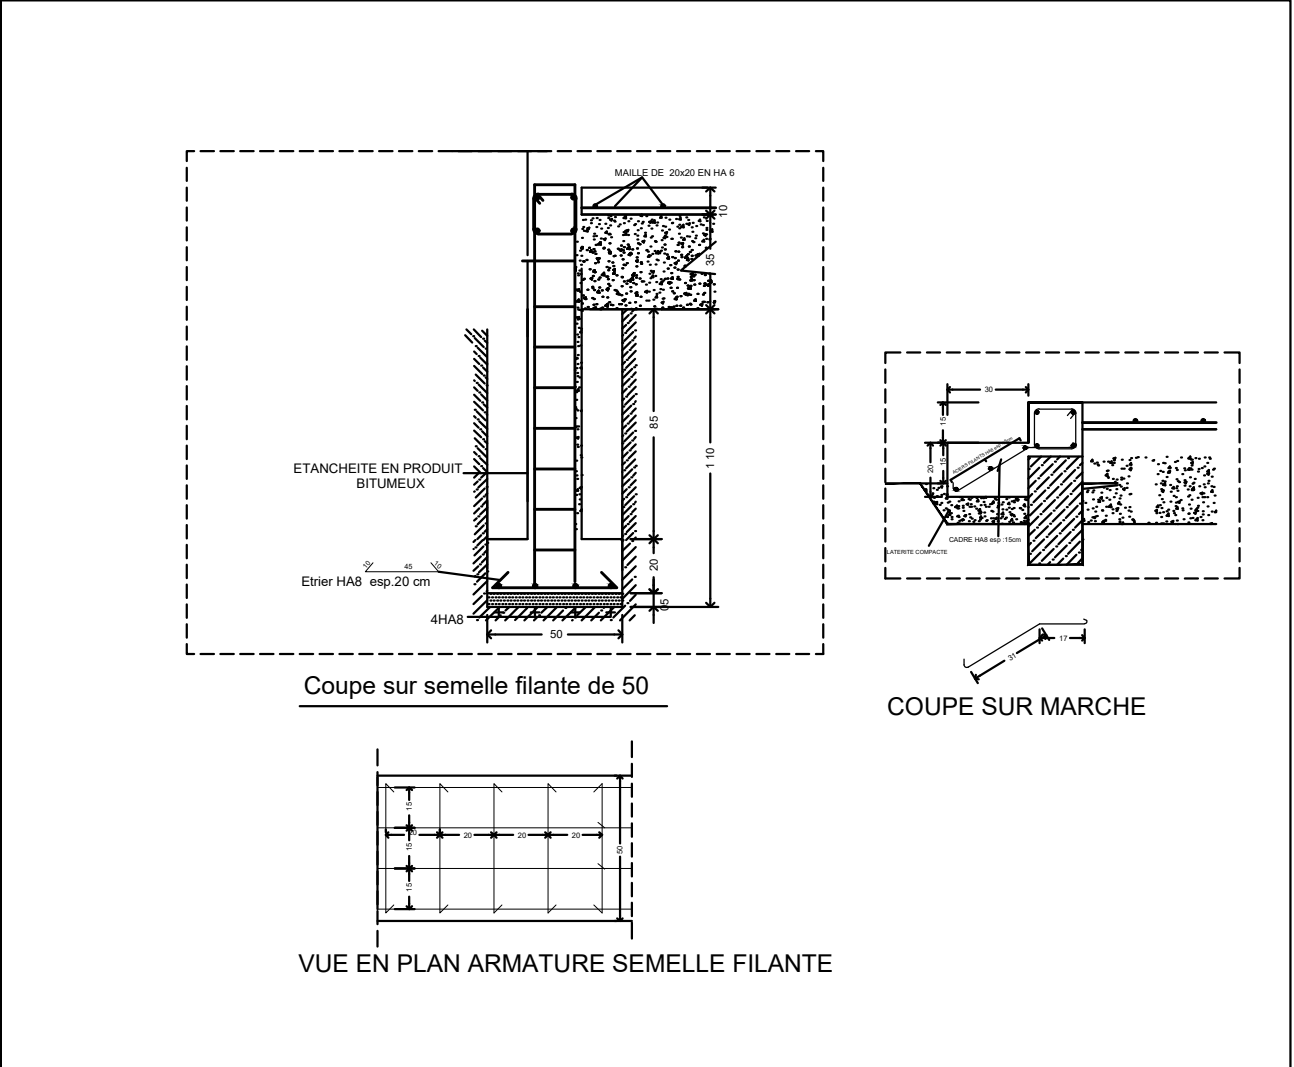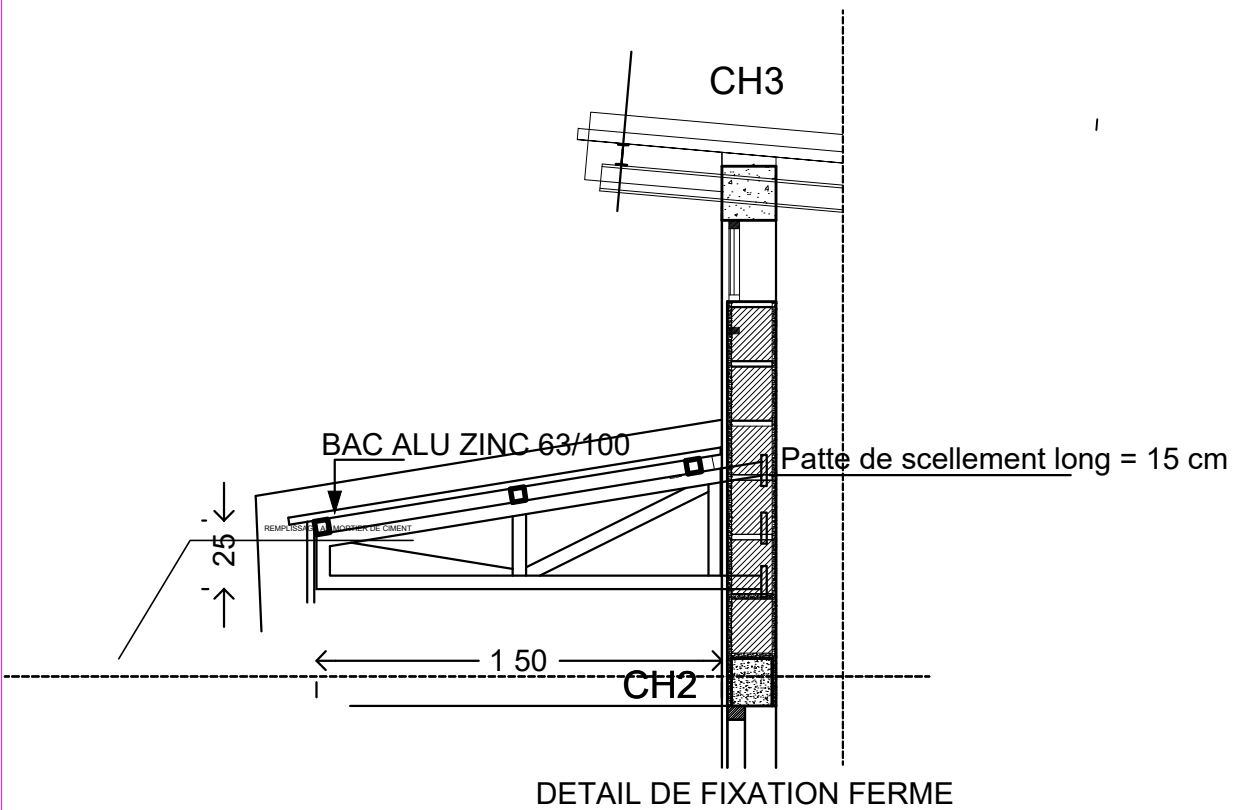

REPUBLIQUE DU NIGER MINISTERE DE L'EDUCATION NATIONALE			
PROJET: PROJET D'ETUDES ARCHITECTURALES, SUIVI ET CONTROLE TECHNIQUE DES TRAVAUX DE CONSTRUCTION ET REHABILITATION DE CEG DANS LA REGION DE DOSSO			
FINANCEMENT: AGENCE BELGE DE DEVELOPPEMENT		MAITRE D'OUVRAGE: MINISTERE DE L'EDUCATION NATIONALE	
MAITRE D'OEUVRE:		PLAN DE DETAIL DEMI-FERME	
PHASE: APD		DATE: JUILLET 2023 Echelle: 1/100	

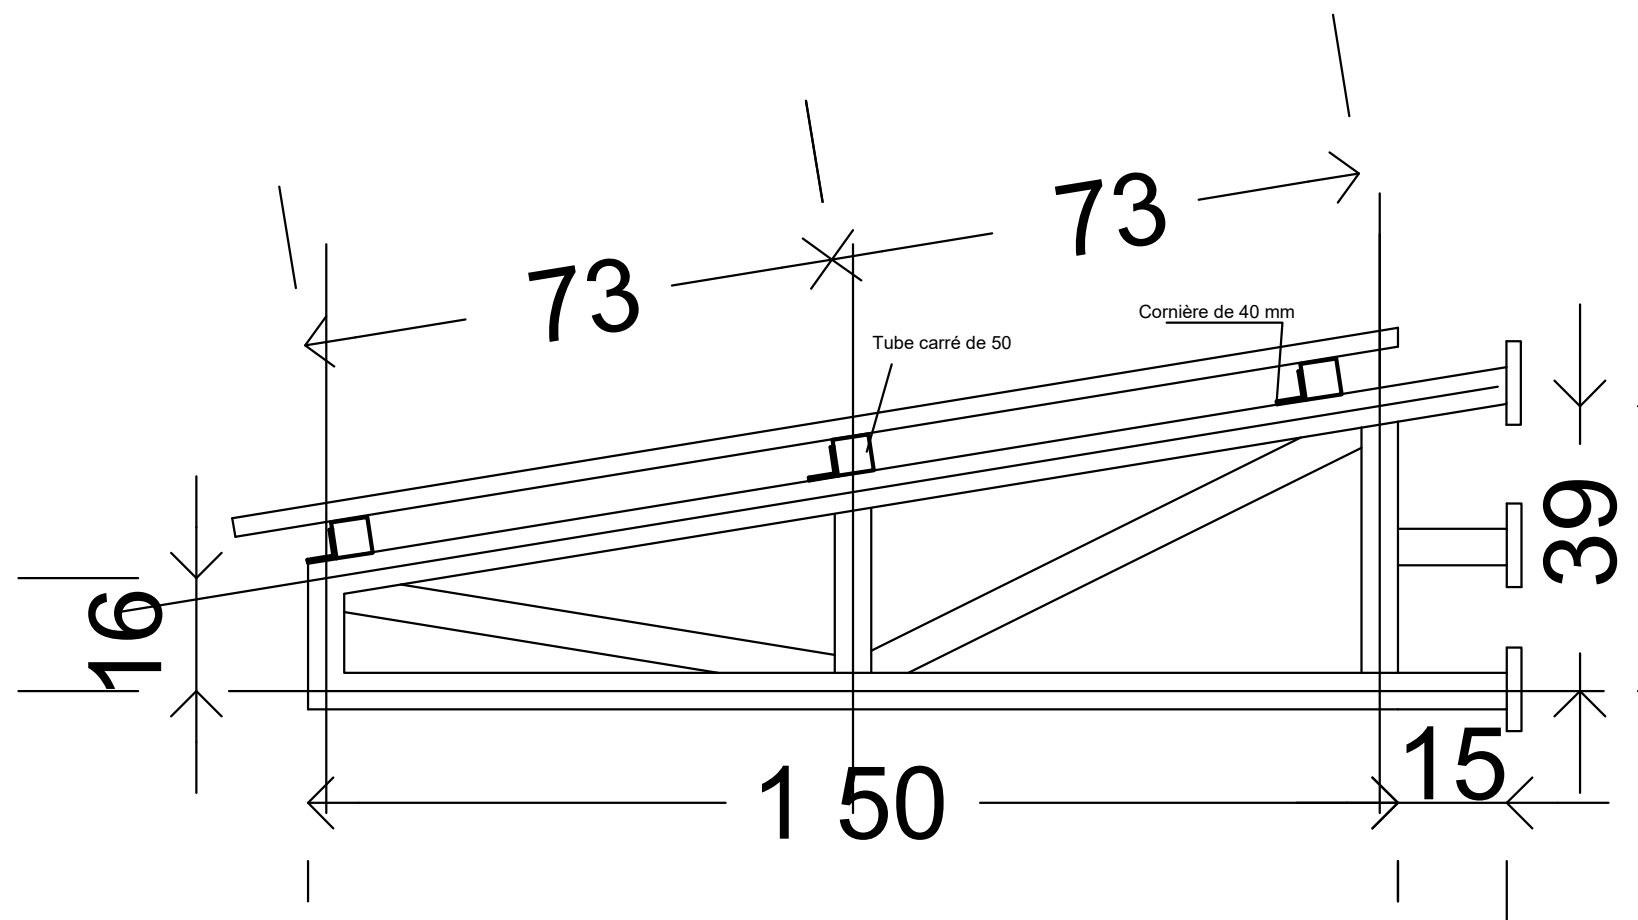

REPUBLIQUE DU NIGER MINISTERE DE L'EDUCATION NATIONALE		
PROJET: PROJET D'ETUDES ARCHITECTURALES, SUIVI ET CONTROLE TECHNIQUE DES TRAVAUX DE CONSTRUCTION ET REHABILITATION DE CEG DANS LA REGION DE DOSSO		
FINANCEMENT: AGENCE BELGE DE DEVELOPPEMENT	MAITRE D'OUVRAGE: MINISTERE DE L'EDUCATION NATIONALE	
MAITRE D'OEUVRE:	PLAN DE DETAIL DEMI-FERME	
	PHASE: APD	DATE: JUILLET 2023 Echelle: 1/100