



MATRICULE	X	Y	Z
P.1	701204.437	1441454.436	359.750
P.2	701388.758	1441520.364	358.501
P.3	701458.886	1441328.844	358.301
P.4	701331.987	1441277.150	359.119
Forage	701045.610	1441363.691	361.487

Echelle 1/1000eme
Superficie delimitée=3.72ha

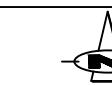

LEGENDE	
Courbe de niveau:	0.25 0.50
Borne topo:	Pt
Arbres:	□
Limite:	Red line
Forage:	●
Piste:	Orange line
Sentier:	Black line
Baobab:	Tree icon
Cordon pierreux:	Orange line

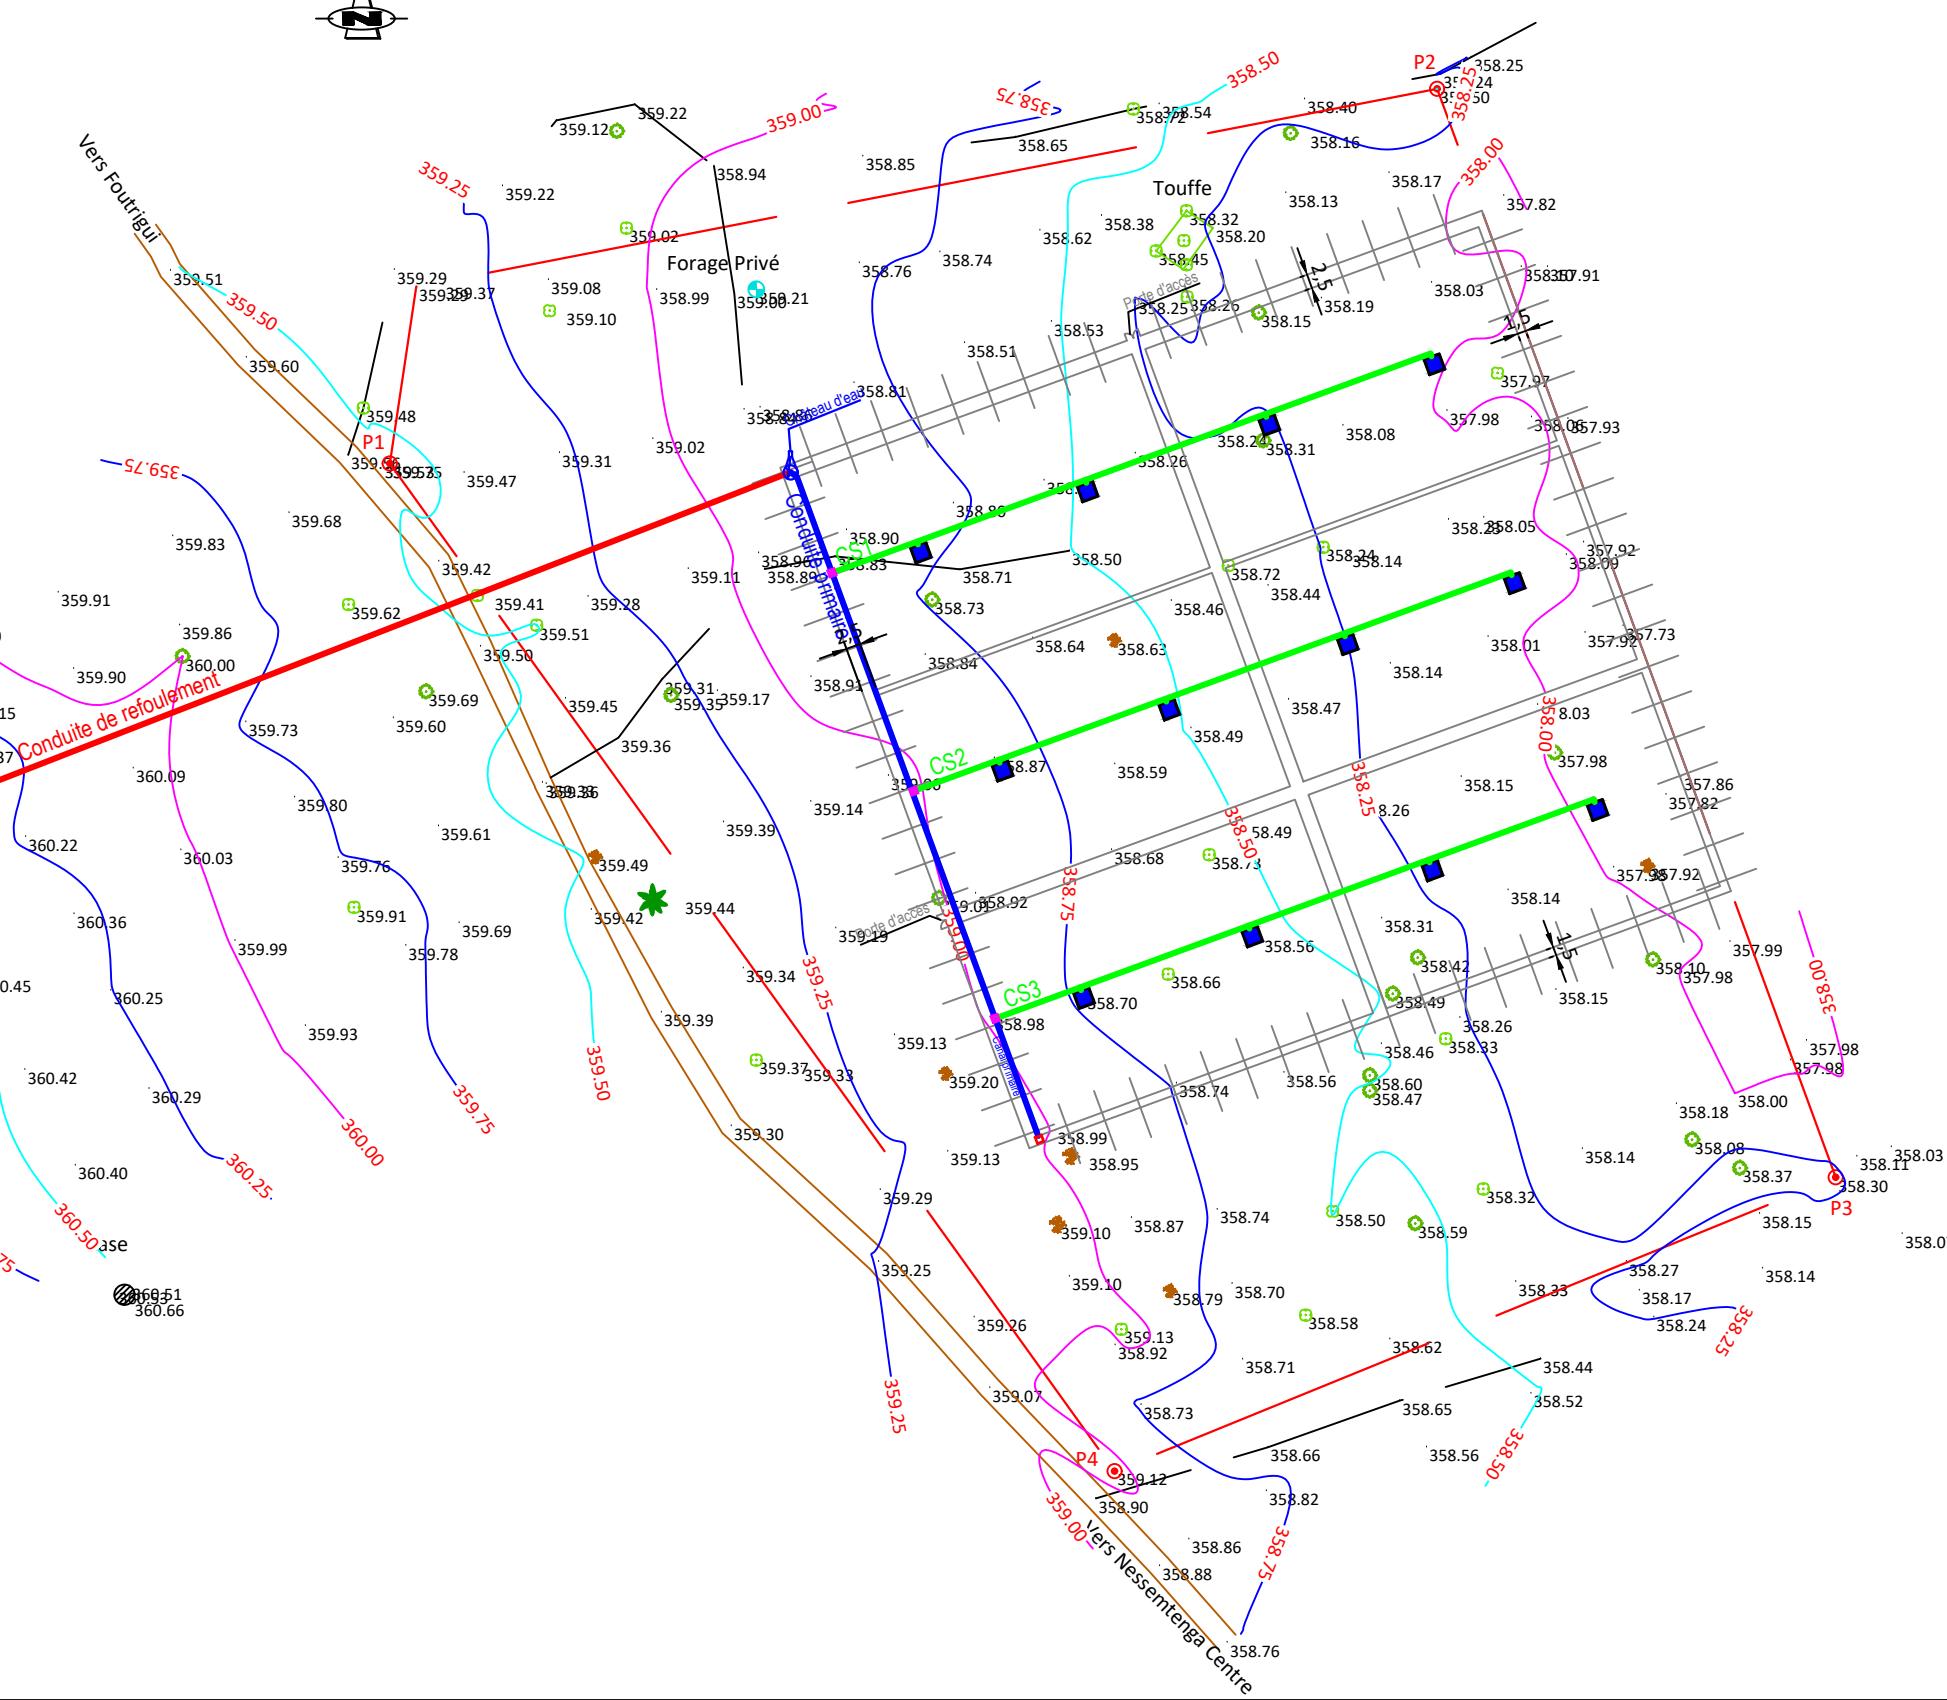

BURKINA FASO



La Patrie ou la mort, Nous Vaincrons

MAITRE D'OUVRAGE



Agence Belge de Développement

BUREAU D'ETUDES



Générale de
l'Ingénierie pour le
Développement

06 BP 9271 Ouagadougou 06
Tél : (+226) 65 87 46 46 / (+226) 25 37 85 96
Email : gidconseils@yahoo.fr
BURKINA FASO


SUVI CONTROLE DES TRAVAUX DE REALISATION DE DOUZE (12) FORAGES
POSITIFS NEufs ET LES ETUDES ET SUIVI-CONTROLE A PIED D'OEUVRE DES
TRAUVS DE REALISATION DE PERIMETRES MARAICHERS DANS LA REGION DU
CENTRE-NORD

- TRANCHE CONDITIONNELLE PHASE 2 : ETUDES D'AVANT-PROJET DETAILLE
POUR L'AMENAGEMENT DE 4 PERIMETRES MARAICHERS -

SITE DE NESSEMTENGA
(commune de Boussouma province du Sanmatenga)

Mars 2025 Plan N°: NESSE-1

Avant-Projet Détailé (APD)
Version définitive TITRE : Plan de masse

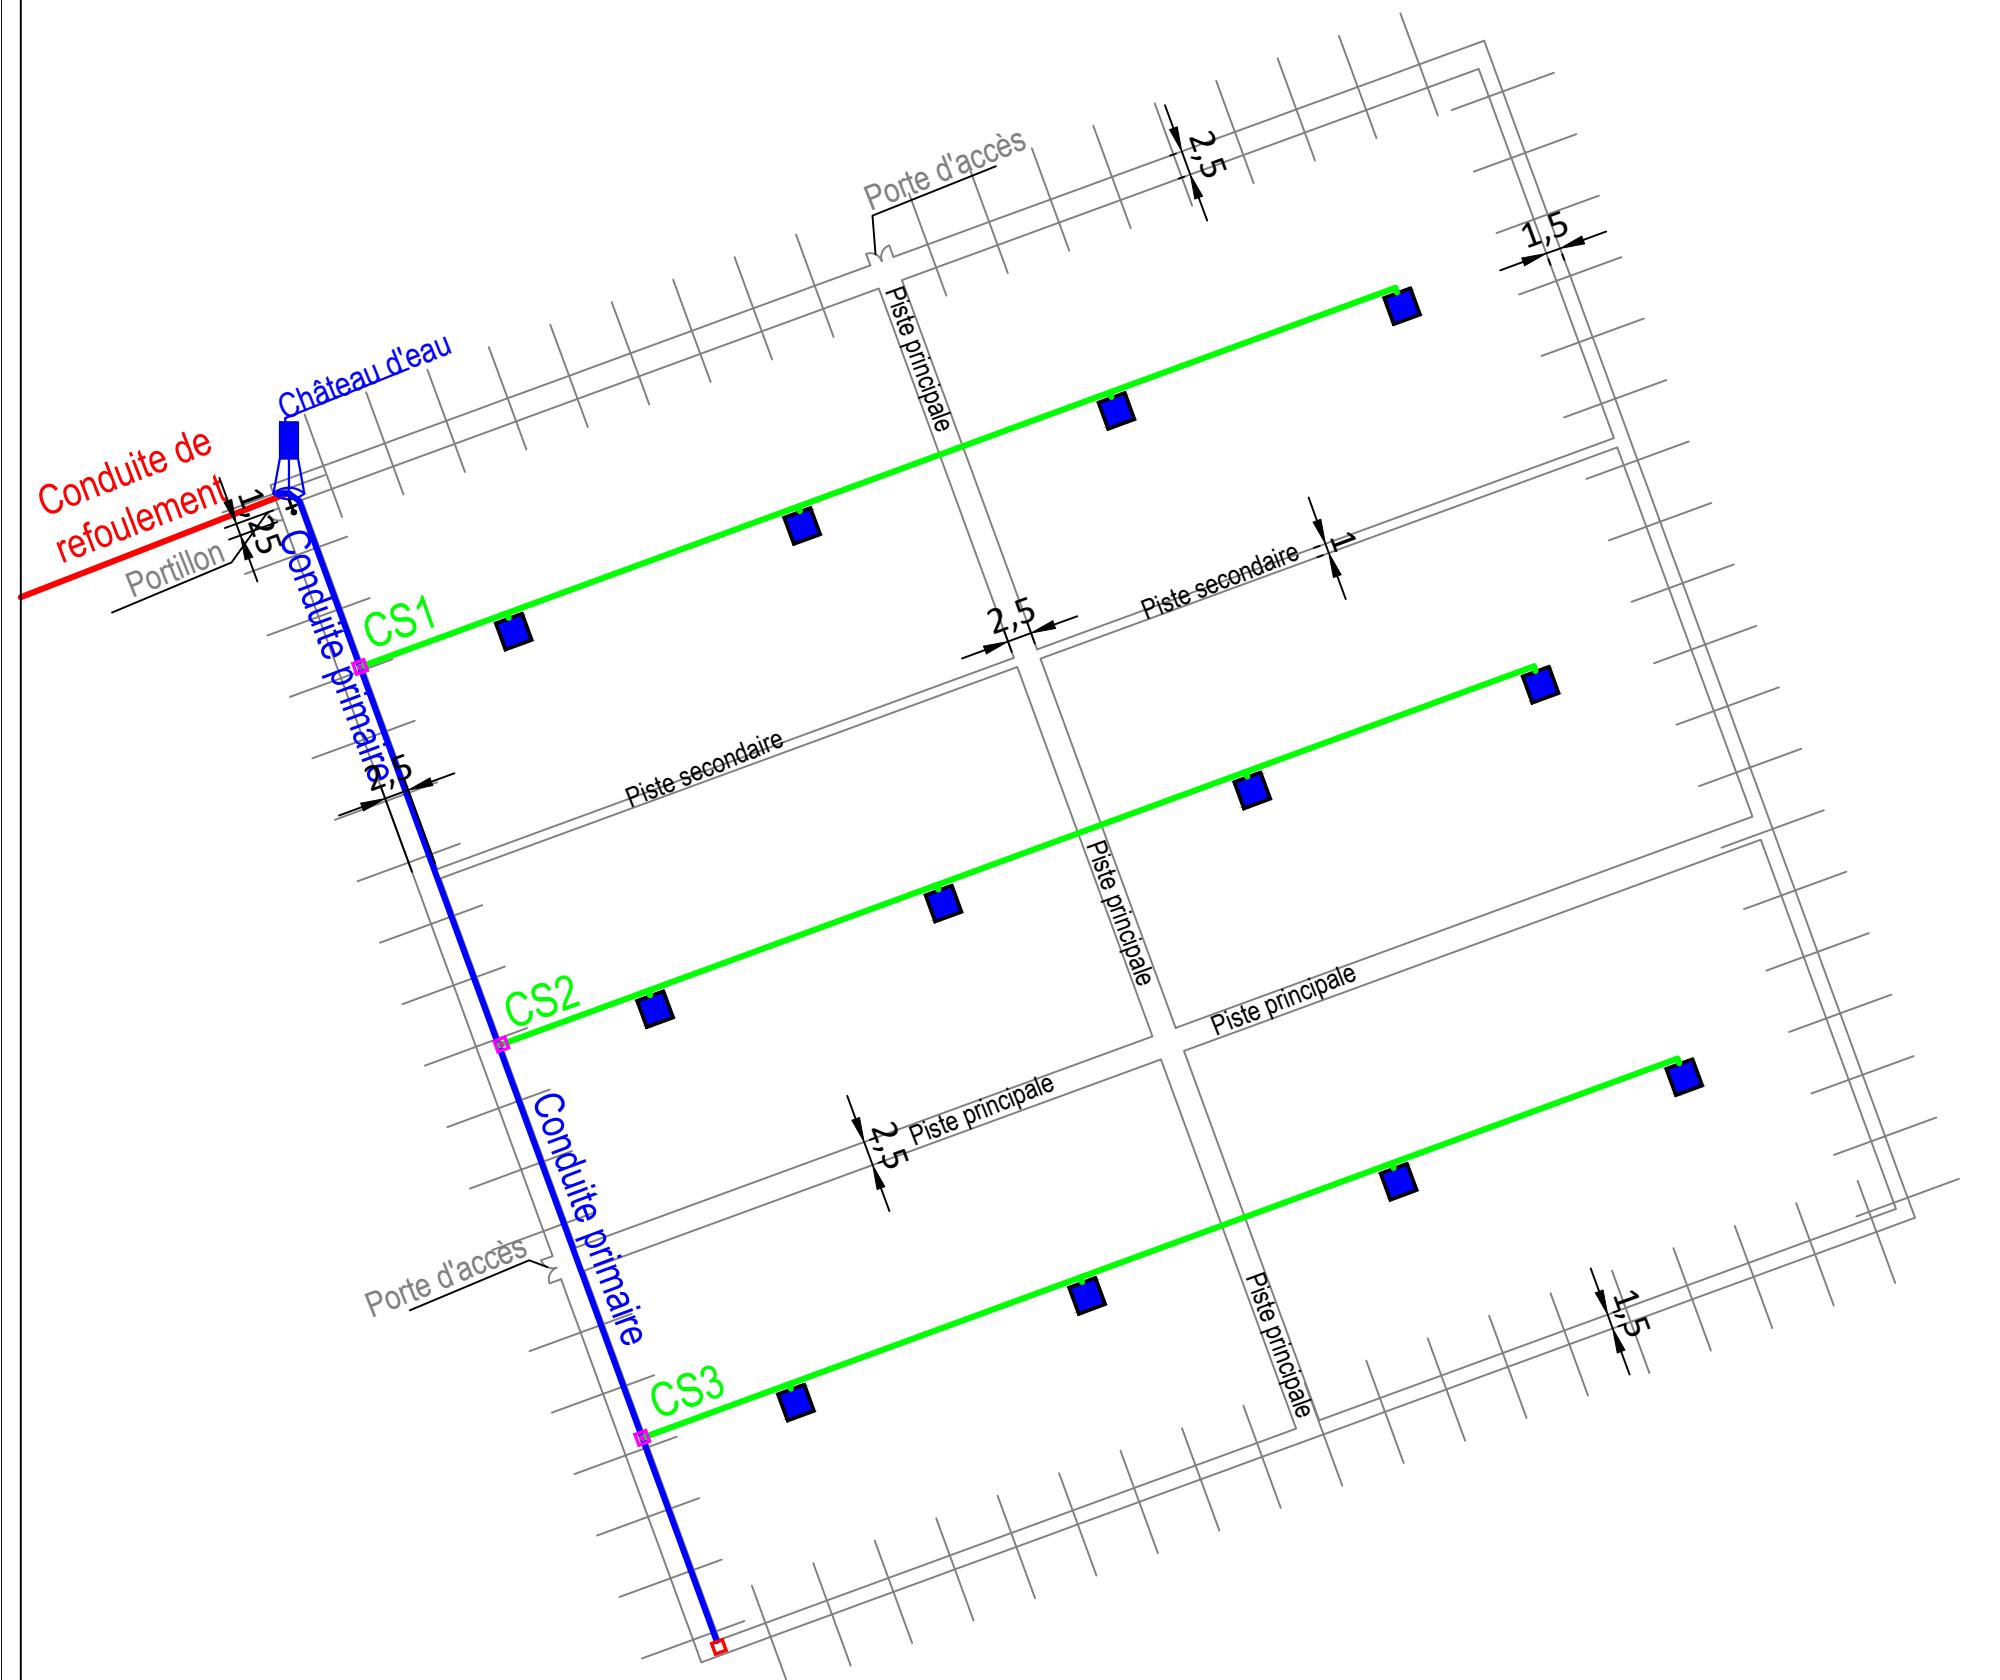

CONDUITE	LONGUEUR (m)	DIAMETRE (m)	NOMBRE DE BASSINS STOCKAGE	NOMBRE DE REGARD DE VANNES	NOMBRE DE REGARD DE VIDANGE	SUPERFICIE (ha)
CR	250.00	DN90 PN16	-	-	0	0
CP	125.00	DN90 PN10	12	3	1	1.50
CS1	115.00	DN63 PN10	4	1	0	0,50
CS2	115.00	DN63 PN10	4	1	0	0,50
CS3	115.00	DN63 PN10	4	1	0	0,50


<u>LEGENDE</u>	
Clôture grillagée	
Limite de périmètre	
Conduite de refoulement (CR..)	
Conduite primaire (CP..)	
Conduite secondaire (CS..)	
Bassin de vidange (BV..)	
Château d'eau	
Regard de vanne sur secondaire.....	
Robinet de puisage.....	



BURKINA FASO

La Patrie ou la mort, Nous Vaincrons

MAITRE D'OUVRAGE

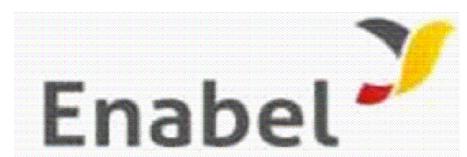

Agence Belge de Développement

BUREAU D'ETUDES



Générale de
l'Ingénierie pour le
Développement

06 BP 9271 Ouagadougou 06
Tél : (+226) 65 87 46 46 / (+226) 25 37 85 96
Email : gidconseils@yahoo.fr
BURKINA FASO

SUIVI CONTROLE DES TRAVAUX DE REALISATION DE DOUZE (12) FORAGES POSITIFS NEUFS ET LES ETUDES ET SUIVI-CONTROLE A PIED D'OEUVRE DES TRAVAUX DE REALISATION DE PERIMETRES MARAICHERS DANS LA REGION DU CENTRE NORD


**- TRANCHE CONDITIONNELLE PHASE 2 : ETUDES D'AVANT-PROJET DETAILLE
POUR L'AMENAGEMENT DE 4 PERIMETRES MARAICHERS -**

SITE DE NESSEMENGA e Bousouma province du Sanmatenga)



Mars 2025 Plan N°: NESSE-2

Avant-Projet Détailé (APD) Version définitive


COUPE A A 1/200

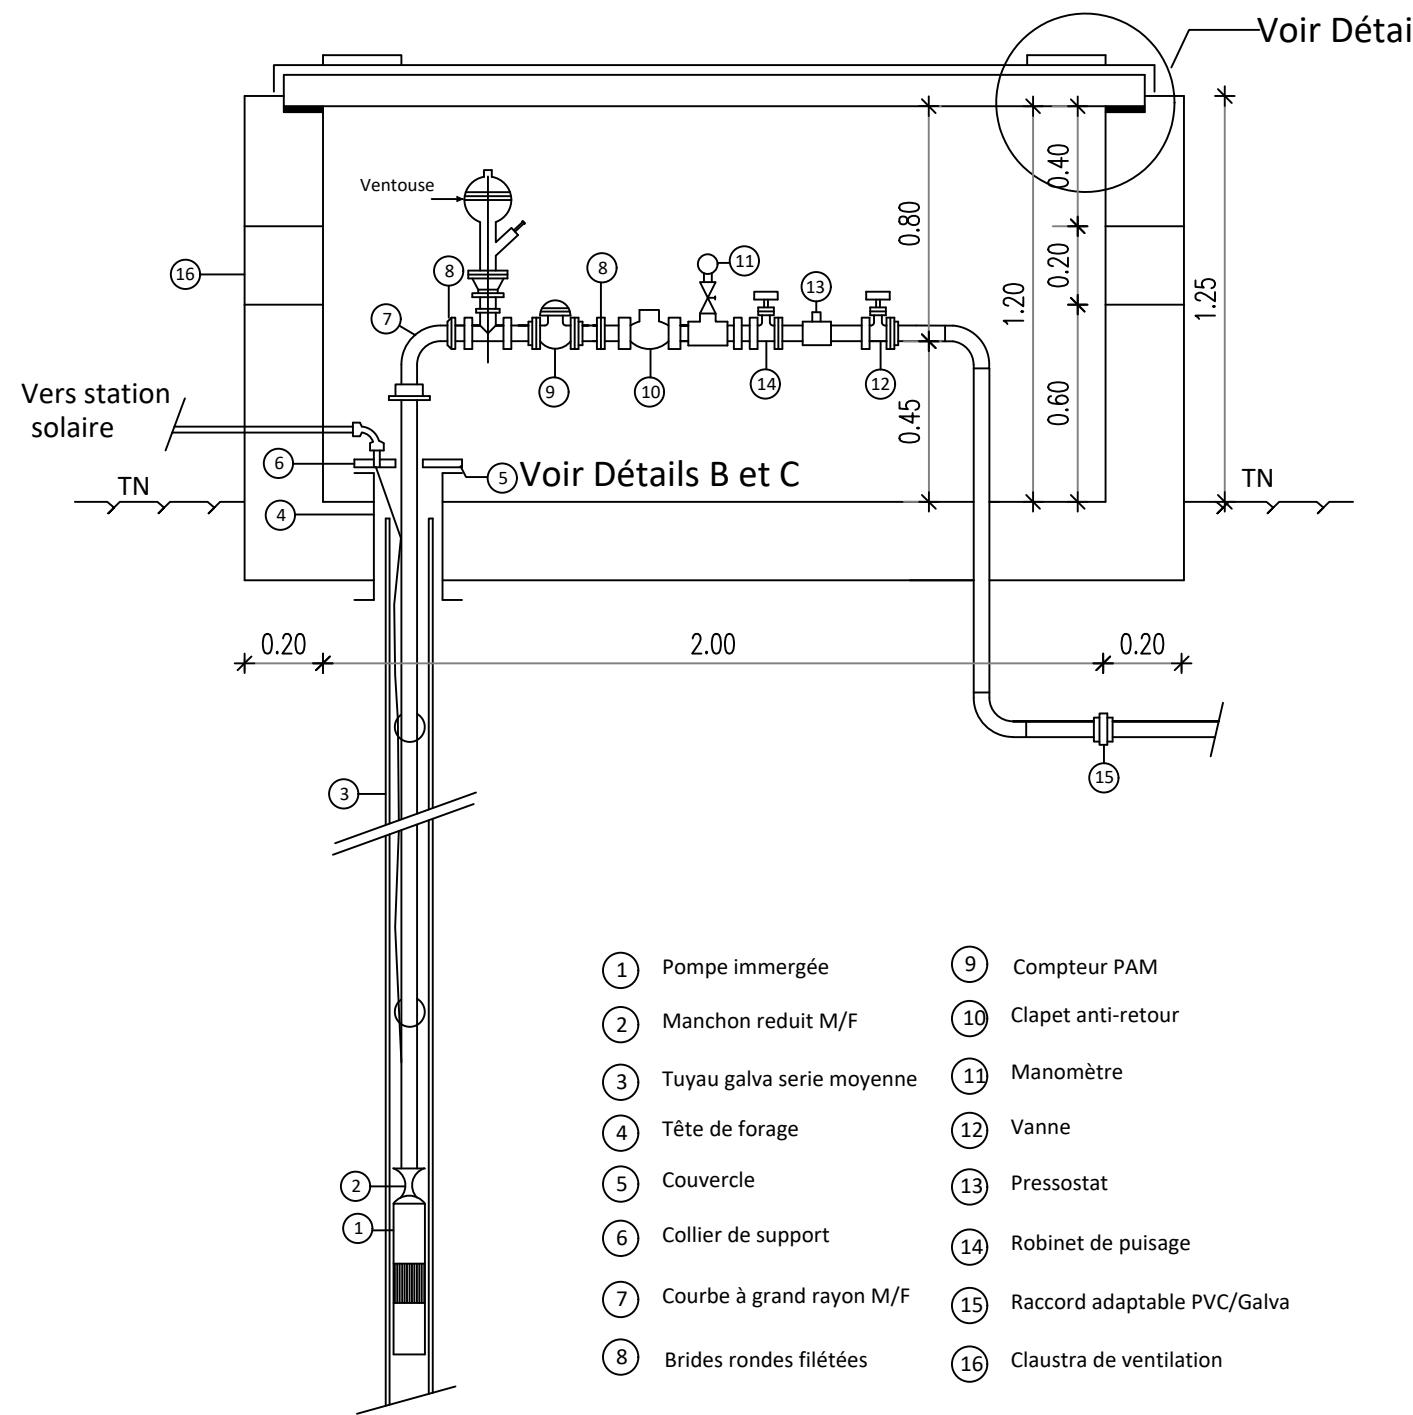


DETAIL A

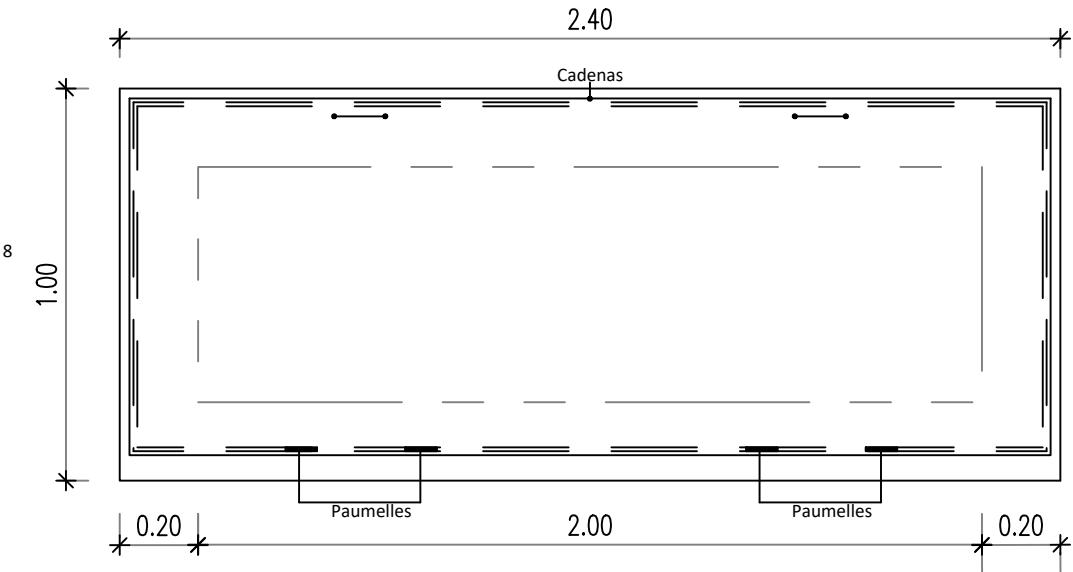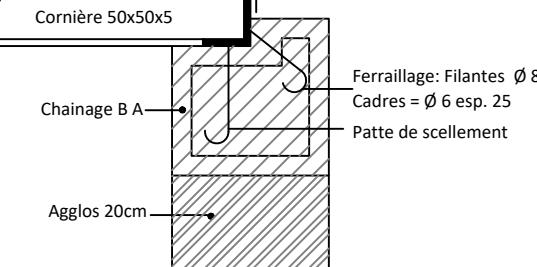

DETAIL B 1/100

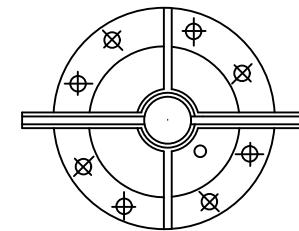

DETAIL C 1/100

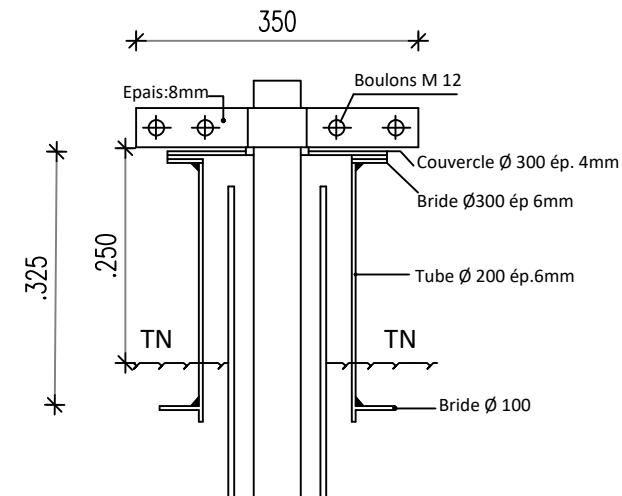

BURKINA FASO



La Patrie ou la mort, Nous Vaincrons

MAITRE D'OUVRAGE



Agence Belge de Développement

BUREAU D'ETUDES



Générale de
l'Ingénierie pour le
Développement

06 BP 9271 Ouagadougou 06
Tél : (+226) 65 87 46 46 / (+226) 25 37 85 96
Email : gidconseils@yahoo.fr
BURKINA FASO

SUIVI CONTROLE DES TRAVAUX DE REALISATION DE DOUZE (12) FORAGES POSITIFS NEufs ET LES ETUDES ET SUIVI-CONTROLE A PIED D'OEUVRE DES TRAVAUX DE REALISATION DE PERIMETRES MARAICHERS DANS LA REGION DU CENTRE-NORD




- TRANCHE CONDITIONNELLE PHASE 2 : ETUDES D'AVANT-PROJET DETAILLE POUR L'AMENAGEMENT DE 4 PERIMETRES MARAICHERS -

SITE DE NESSEMTENGA
(commune de Boussouma province du Sanmatenga)

Mars 2025 Plan N°: NESSE-3

Avant-Projet Détailé (APD)
Version définitive

TITRE : Regard de tête de forage équipé

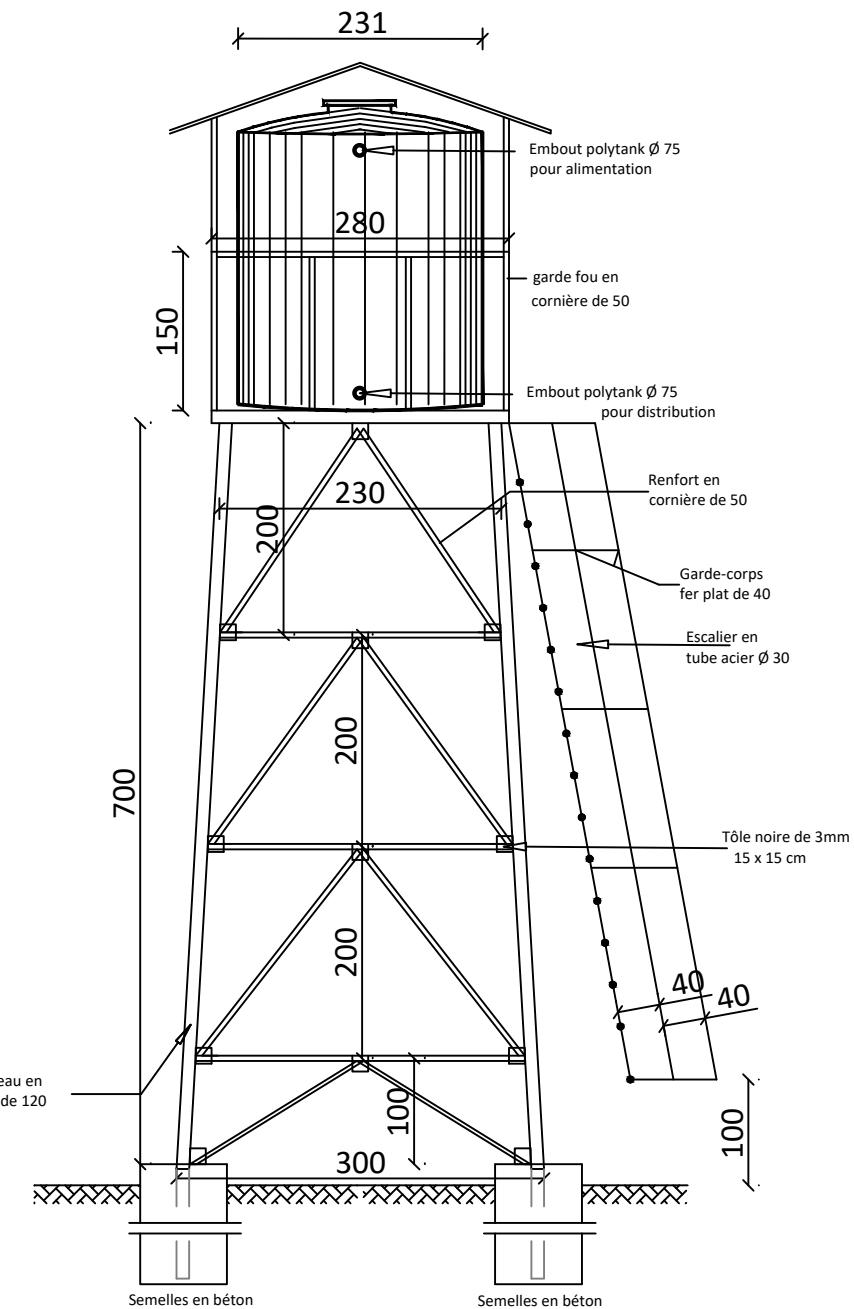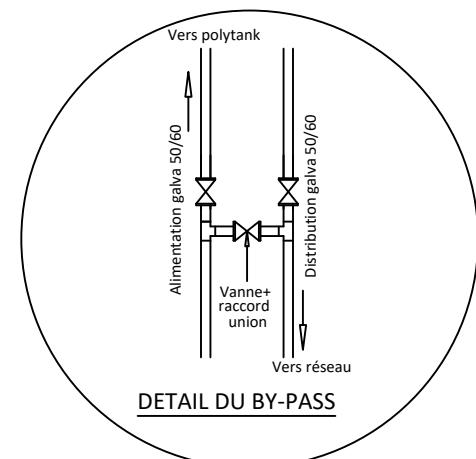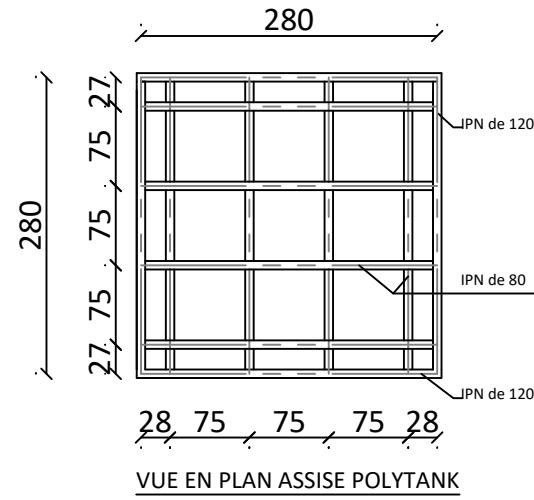

MAITRE D'OUVRAGE



Agence Belge de Développement

BUREAU D'ETUDES



Générale de l'Ingénierie pour le Développement

06 BP 9271 Ouagadougou 06
Tél : (+226) 65 87 46 46 / (+226) 25 37 85 96
Email : gidconseils@yahoo.fr
BURKINA FASO


SUIVI CONTROLE DES TRAVAUX DE REALISATION DE DOUZE (12) FORAGES POSITIFS NEufs ET LES ETUDES ET SUIVI-CONTROLE A PIED D'OEUVRE DES TRAVAUX DE REALISATION DE PERIMETRES MARAICHERS DANS LA REGION DU CENTRE-NORD

- TRANCHE CONDITIONNELLE PHASE 2 : ETUDES D'AVANT-PROJET DETAILLE POUR L'AMENAGEMENT DE 4 PERIMETRES MARAICHERS -


SITE DE NESSEMTENGA
(commune de Boussouma province du Sanmatenga)

Mars 2025 Plan N°: NESSE-4


Avant-Projet Détailé (APD) Version définitive	TITRE : Support métallique + polytank de 10 m ³
--	--

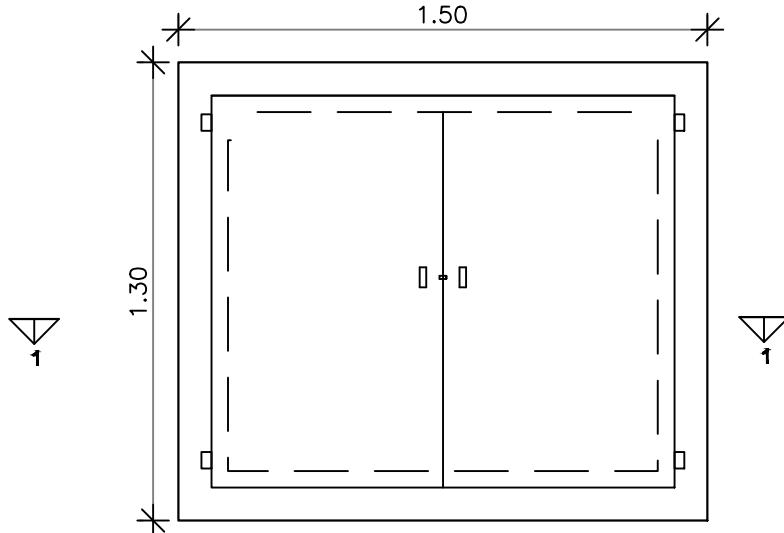

VUE EN PLAN

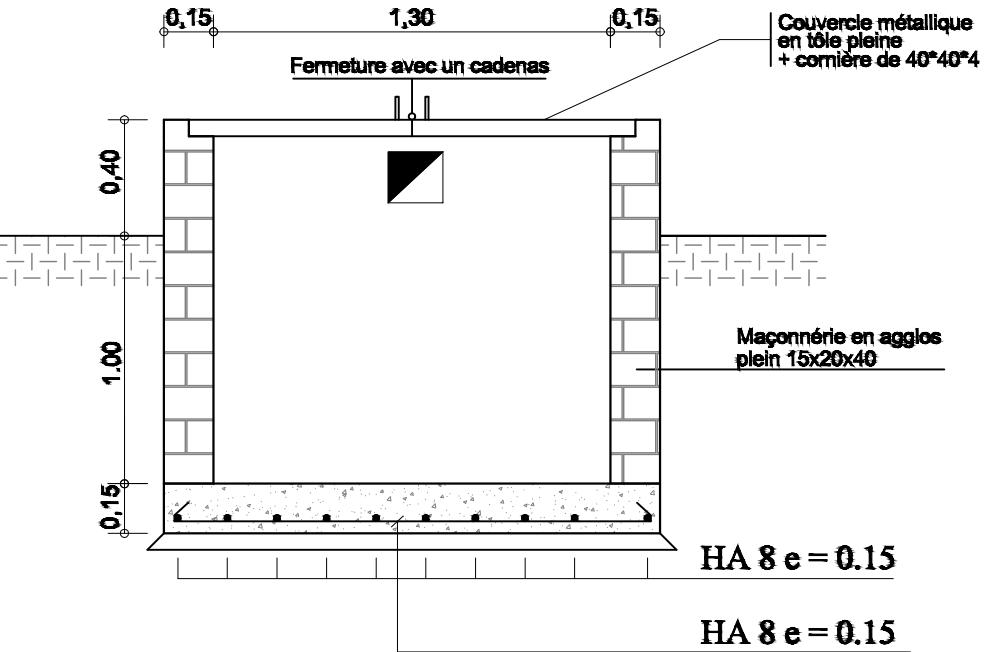

COUPE 1 - 1

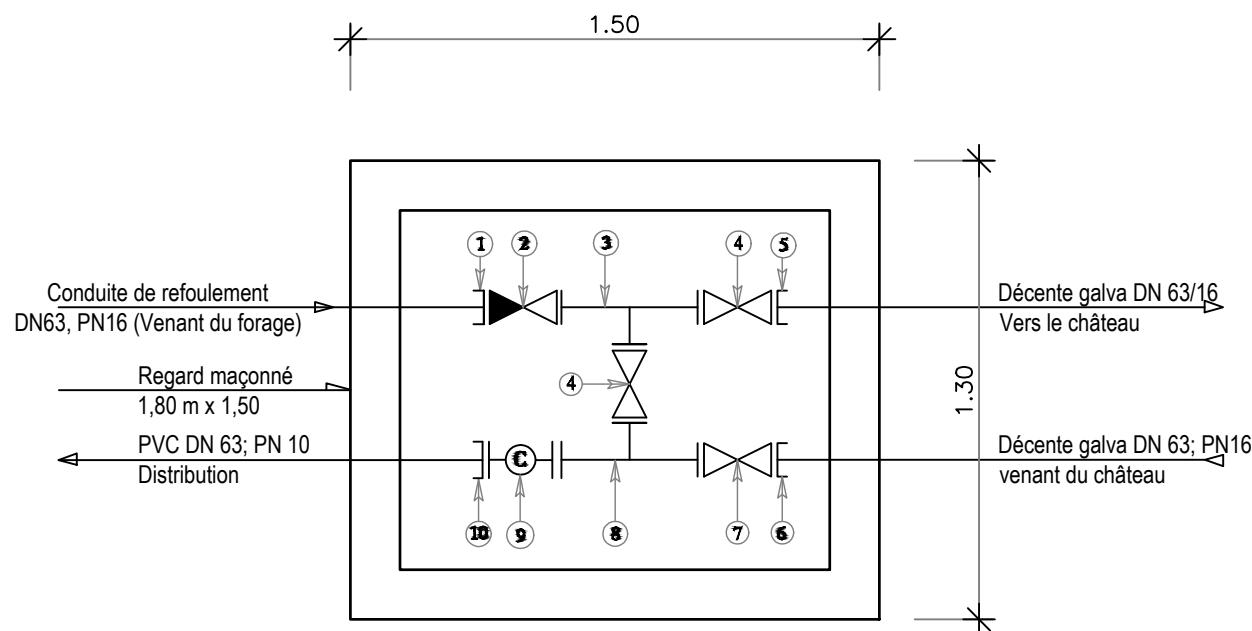

SCHEMA DES PIECES DU BY-PASS


Pièces N°	Désignation	Matériaux	Quantité
1	Adaptateur à bride DN63	Fonte	01
2	Clapet anti-retour DN63	Fonte	01
3	Té fonte égal à brides DN63	Fonte	01
4	Robinet vanne à brides DN63	Fonte	02
5	Bride à souder DN63	Galva	01
6	Bride à souder DN63	Galva	01
7	Robinet vanne à brides DN63	Fonte	01
8	Té fonte égal à brides DN 63/63/63	Fonte	01
9	Compteur à bride DN 63	Fonte	01
10	Adaptateur à bride DN63; PN16	Fonte	01

BURKINA FASO



La Patrie ou la mort, Nous Vaincrons

MAITRE D'OUVRAGE

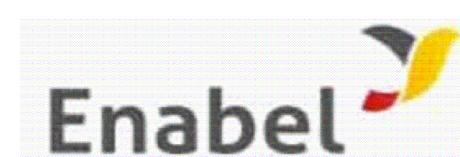

Agence Belge de Développement

BUREAU D'ETUDES



Générale de l'Ingénierie pour le Développement
06 BP 9271 Ouagadougou 06
Tél : (+226) 65 87 46 46 / (+226) 25 37 85 96
Email : gidconseils@yahoo.fr
BURKINA FASO

SUIVI CONTROLE DES TRAVAUX DE REALISATION DE DOUZE (12) FORAGES POSITIFS NEufs ET LES ETUDES ET SUIVI-CONTROLE A PIED D'OEUVRE DES TRAVAUX DE REALISATION DE PERIMETRES MARAICHERS DANS LA REGION DU CENTRE-NORD


- TRANCHE CONDITIONNELLE PHASE 2 : ETUDES D'AVANT-PROJET DETAILLE POUR L'AMENAGEMENT DE 4 PERIMETRES MARAICHERS -

SITE DE NESSEMTENGA
(commune de Boussouma province du Sanmatenga)



Mars 2025 Plan N°: NESSE-5

Avant-Projet Détailé (APD) Version définitive	TITRE : Regard de by pass au pied du château
--	--

PLAN DE NIVEAU

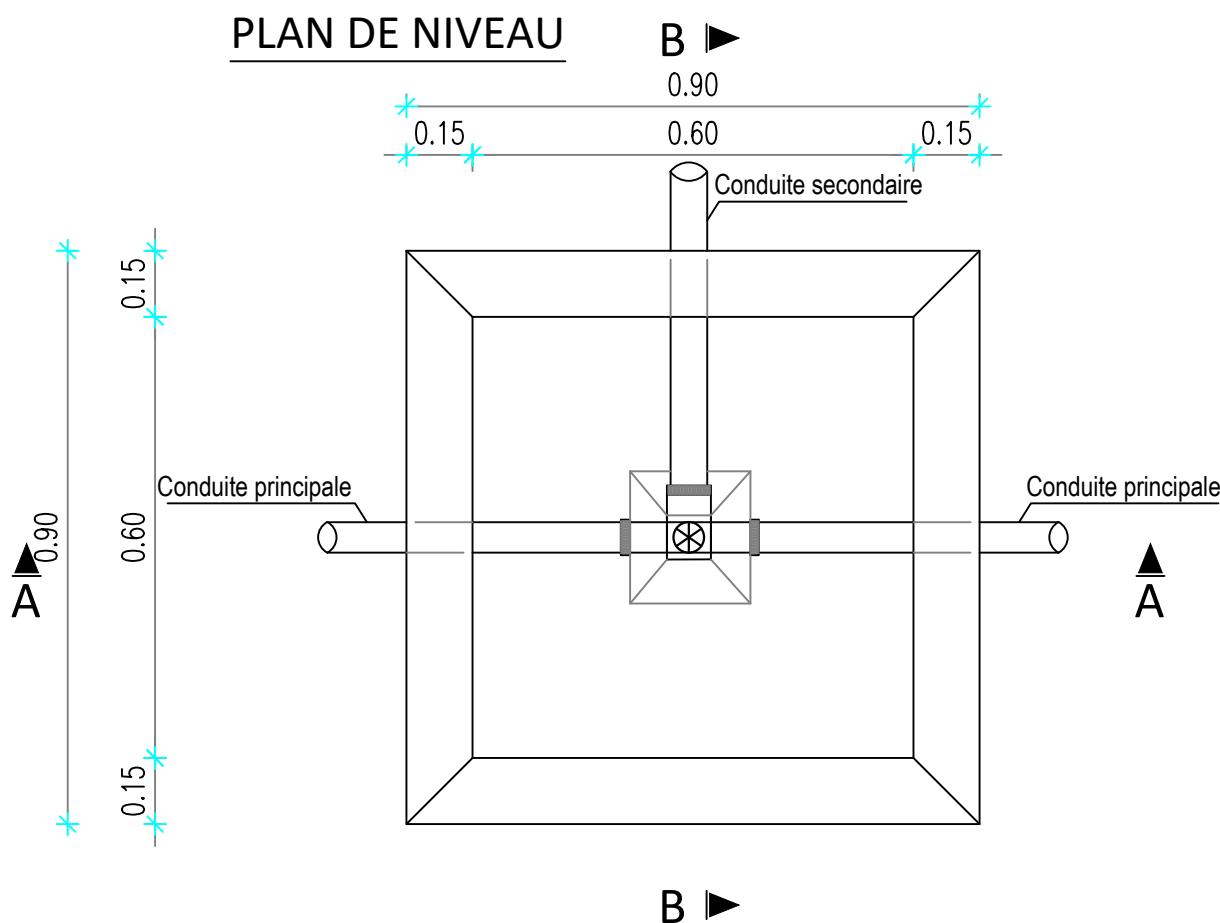

COUPE B-B

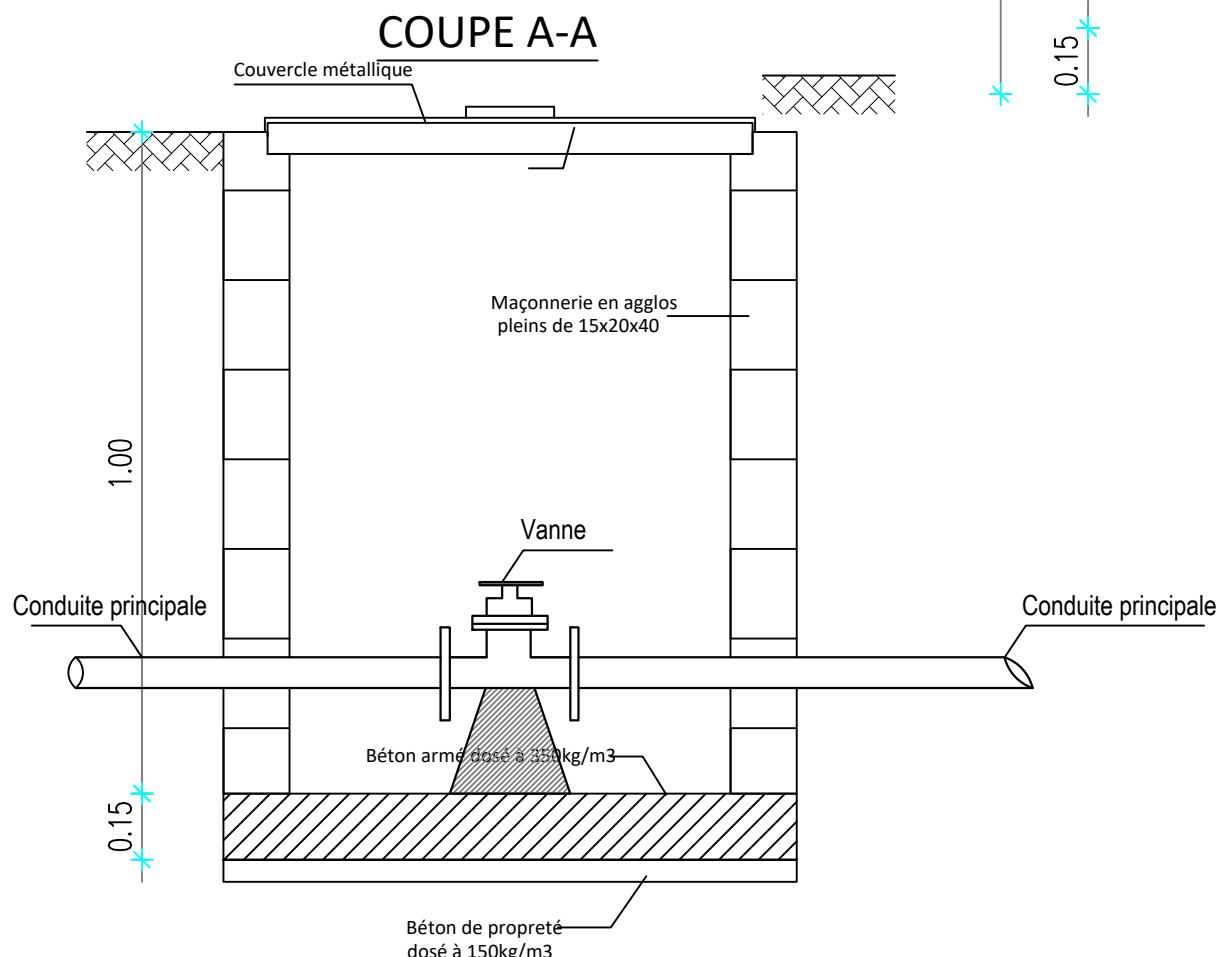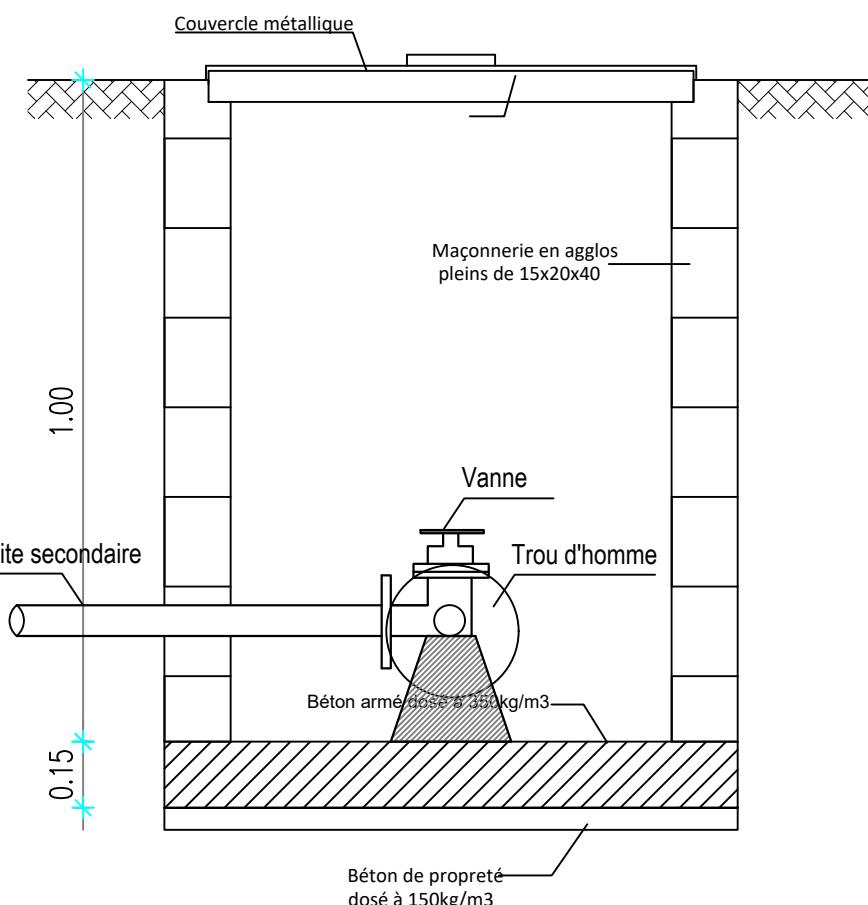


BURKINA FASO



La Patrie ou la mort, Nous Vaincrons

MAITRE D'OUVRAGE

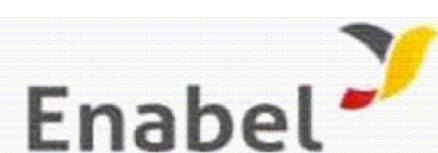

Agence Belge de Développement

BUREAU D'ETUDES



Générale de l'Ingénierie pour le Développement

06 BP 9271 Ouagadougou 06
Tél : (+226) 65 87 46 46 / (+226) 25 37 85 96
Email : gidconseils@yahoo.fr
BURKINA FASO





SUIVI CONTROLE DES TRAVAUX DE REALISATION DE DOUZE (12) FORAGES POSITIFS NEufs ET LES ETUDES ET SUIVI-CONTROLE A PIED D'OEUVRE DES TRAVAUX DE REALISATION DE PERIMETRES MARAICHERS DANS LA REGION DU CENTRE-NORD

- TRANCHE CONDITIONNELLE PHASE 2 : ETUDES D'AVANT-PROJET DETAILLE POUR L'AMENAGEMENT DE 4 PERIMETRES MARAICHERS -

SITE DE NESSEMTENGA
(commune de Boussouma province du Sanmatenga)

Mars 2025 Plan N°: NESSE-6

Avant-Projet Détailé (APD) Version définitive	TITRE : Regard de vannes sur secondaire
--	---

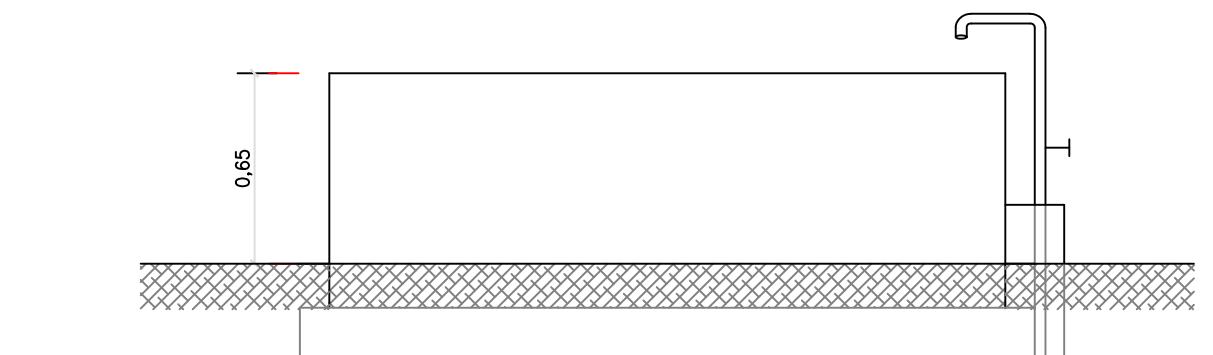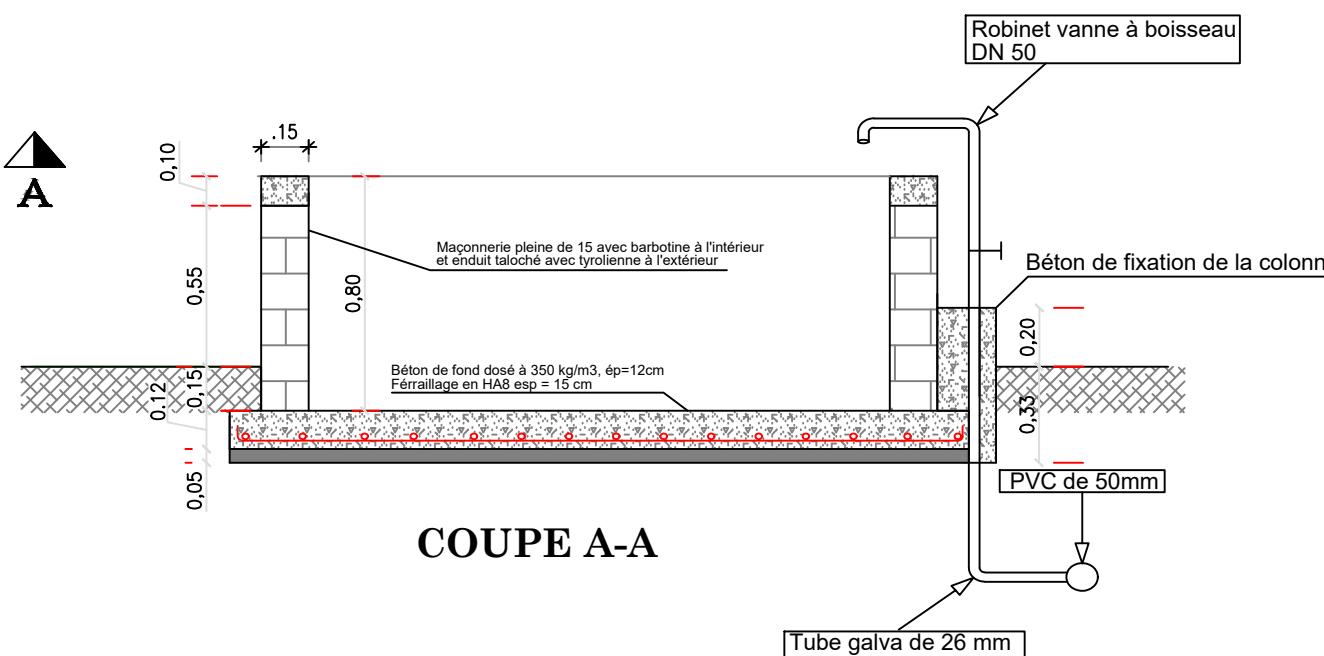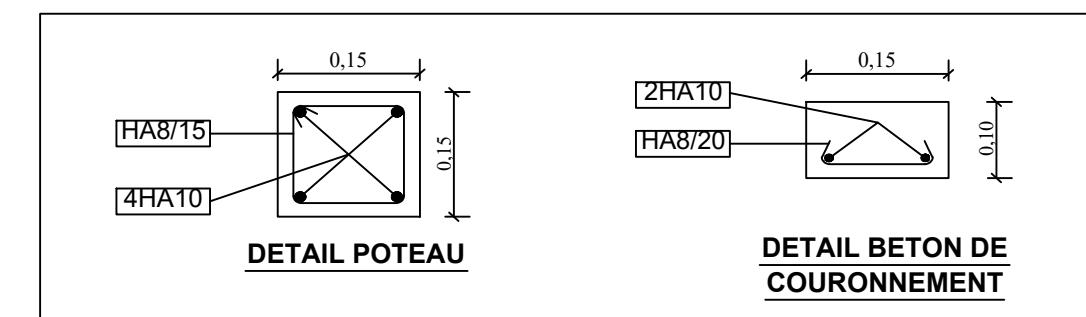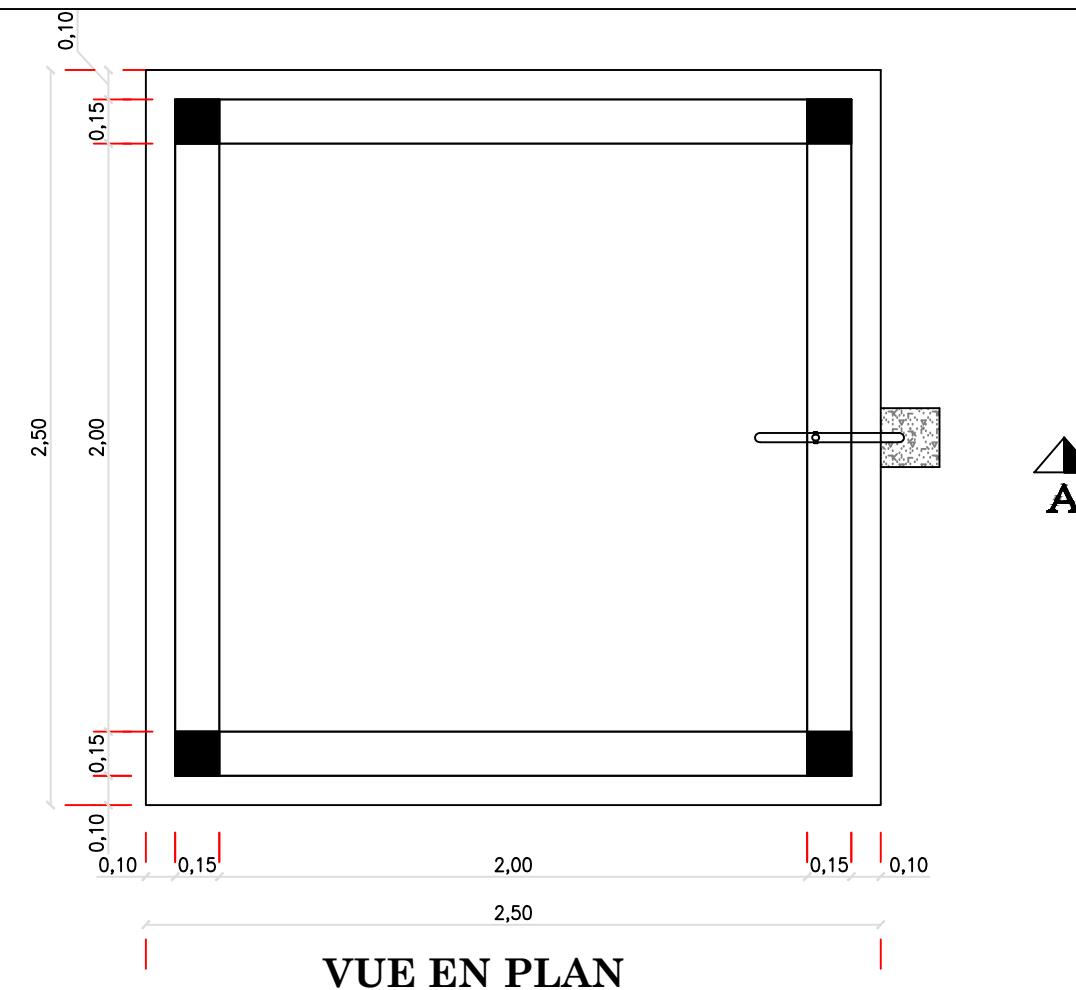

BUREAU D'ETUDES
Générale de l'Ingénierie pour le Développement
Sarl
06 BP 9271 Ouagadougou 06
Tél : (+226) 65 87 46 46 / (+226) 25 37 85 96
Email : gidconseils@yahoo.fr
BURKINA FASO

SUIVI CONTROLE DES TRAVAUX DE REALISATION DE DOUZE (12) FORAGES POSITIFS NEUFS ET LES ETUDES ET SUIVI-CONTROLE A PIED D'OEUVRE DES TRAVAUX DE REALISATION DE PERIMETRES MARAICHERS DANS LA REGION DU CENTRE-NORD


- TRANCHE CONDITIONNELLE PHASE 2 : ETUDES D'AVANT-PROJET DETAILLE POUR L'AMENAGEMENT DE 4 PERIMETRES MARAICHERS -

SITE DE NESSEMTENGA
(commune de Boussouma province du Sanmatenga)


Mars 2025 Plan N°: NESSE-7

Avant-Projet Détailé (APD) Version définitive	TITRE : Bassin de stockage d'eau
--	----------------------------------

VUE EN PLAN

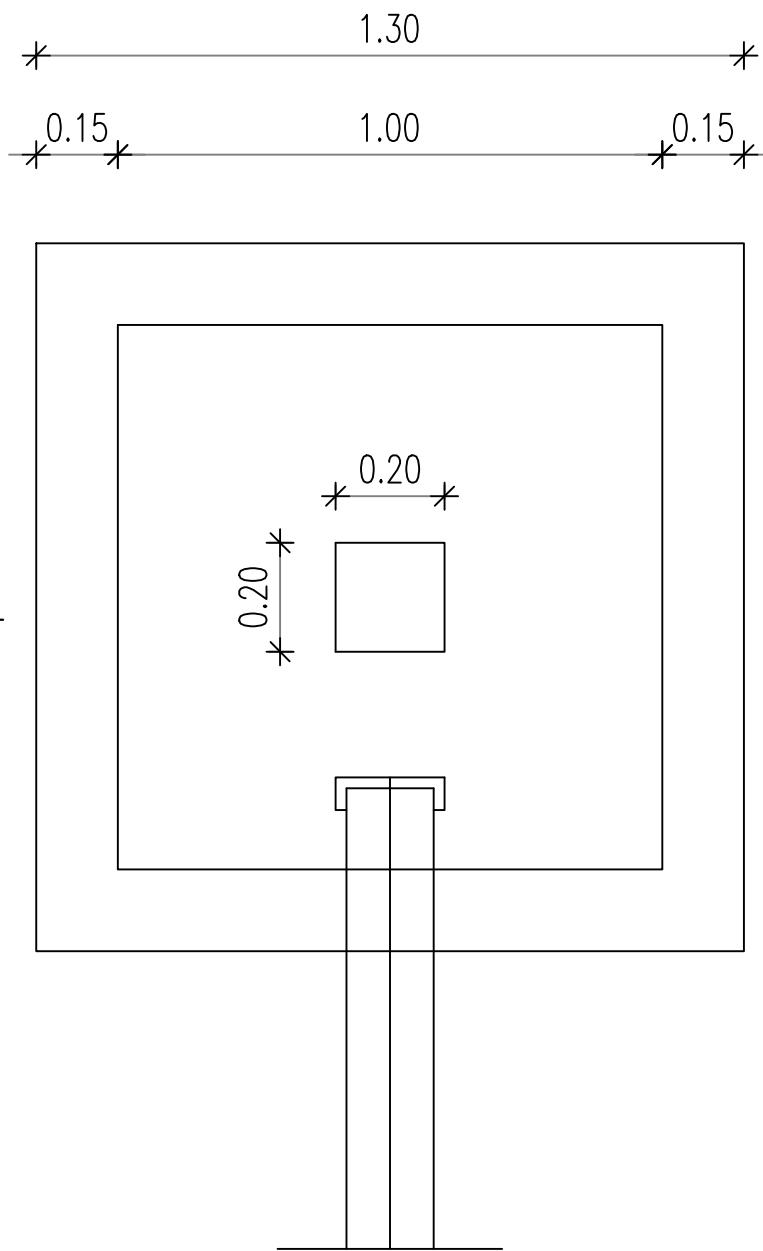

COUPE A-A

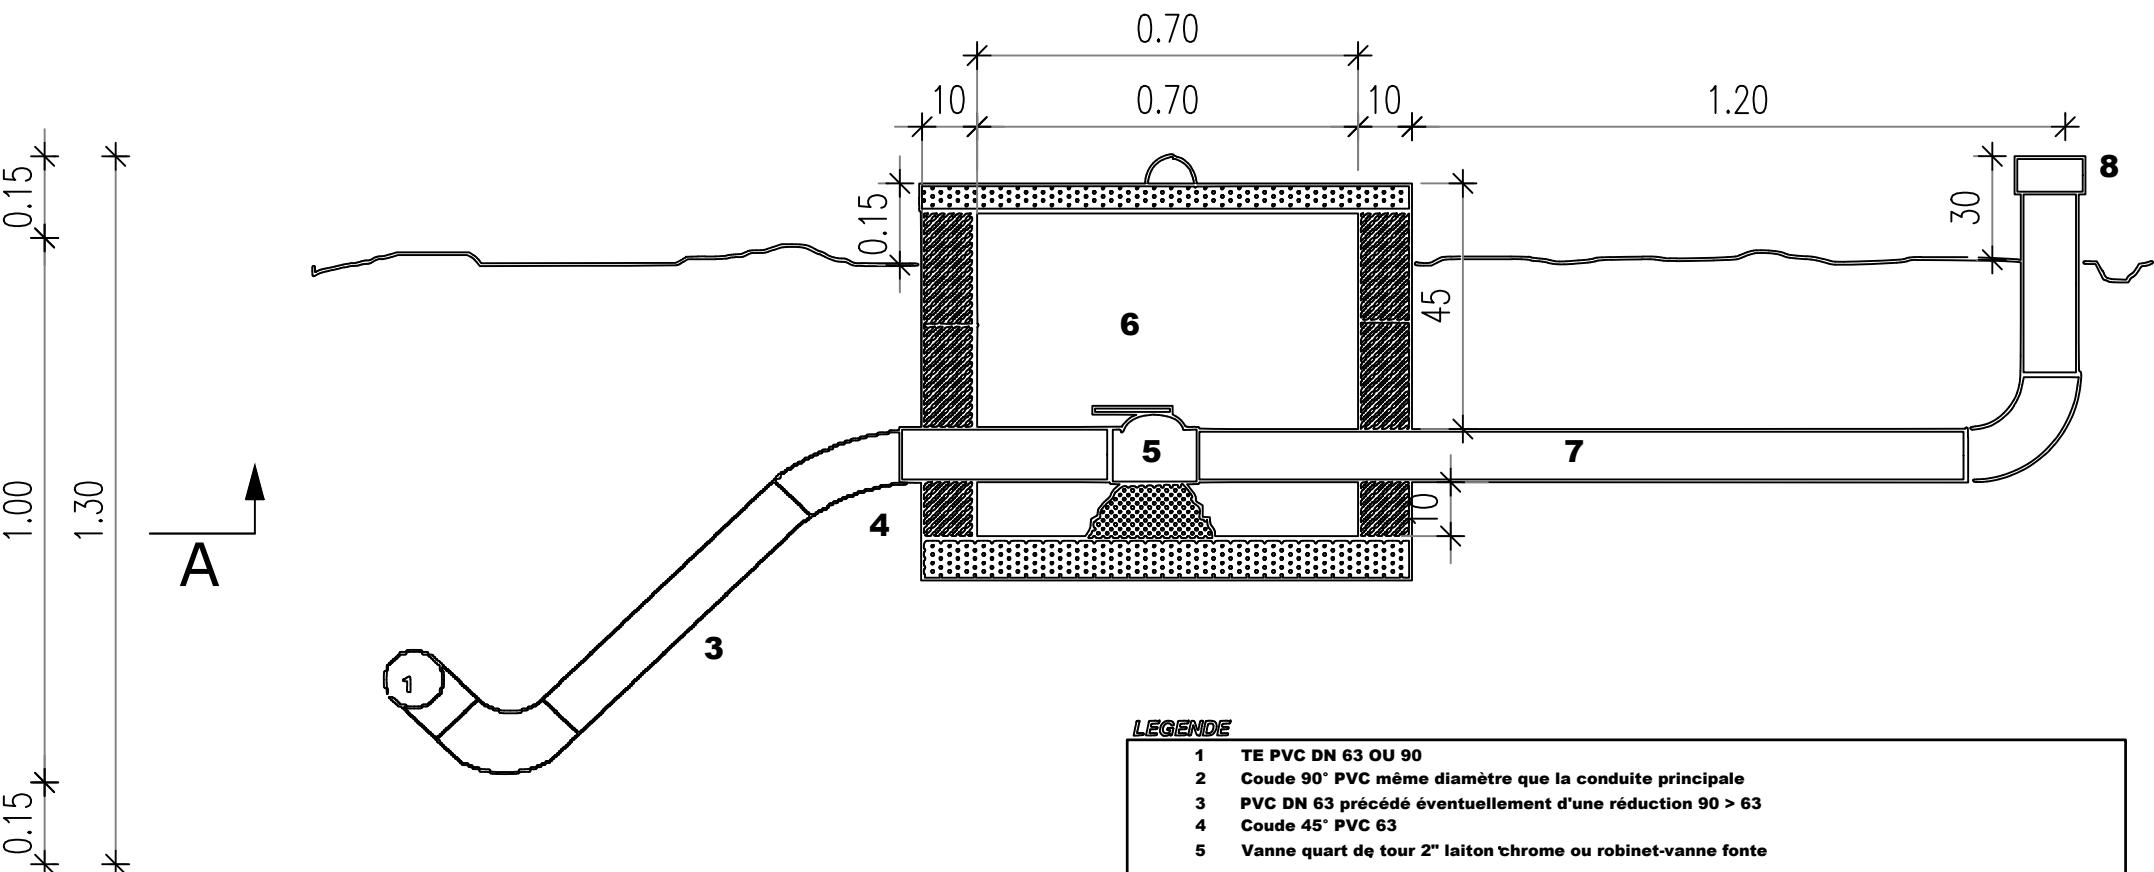

BURKINA FASO



La Patrie ou la mort, Nous Vaincrons

MAITRE D'OUVRAGE



Agence Belge de Développement

BUREAU D'ETUDES



Générale de l'Ingénierie pour le Développement
Sarl
06 BP 9271 Ouagadougou 06
Tél : (+226) 65 87 46 46 / (+226) 25 37 85 96
Email : gidconseils@yahoo.fr
BURKINA FASO

SUIVI CONTROLE DES TRAVAUX DE REALISATION DE DOUZE (12) FORAGES POSITIFS NEufs ET LES ETUDES ET SUIVI-CONTROLE A PIED D'OEUVRE DES TRAVAUX DE REALISATION DE PERIMETRES MARAICHERS DANS LA REGION DU CENTRE-NORD


- TRANCHE CONDITIONNELLE PHASE 2 : ETUDES D'AVANT-PROJET DETAILLE POUR L'AMENAGEMENT DE 4 PERIMETRES MARAICHERS -

SITE DE NESSEMTENGA
(commune de Boussouma province du Sanmatenga)

Mars 2025 Plan N°: NESSE-8

Avant-Projet Détailé (APD)
Version définitive

TITRE : Bassin de vidange

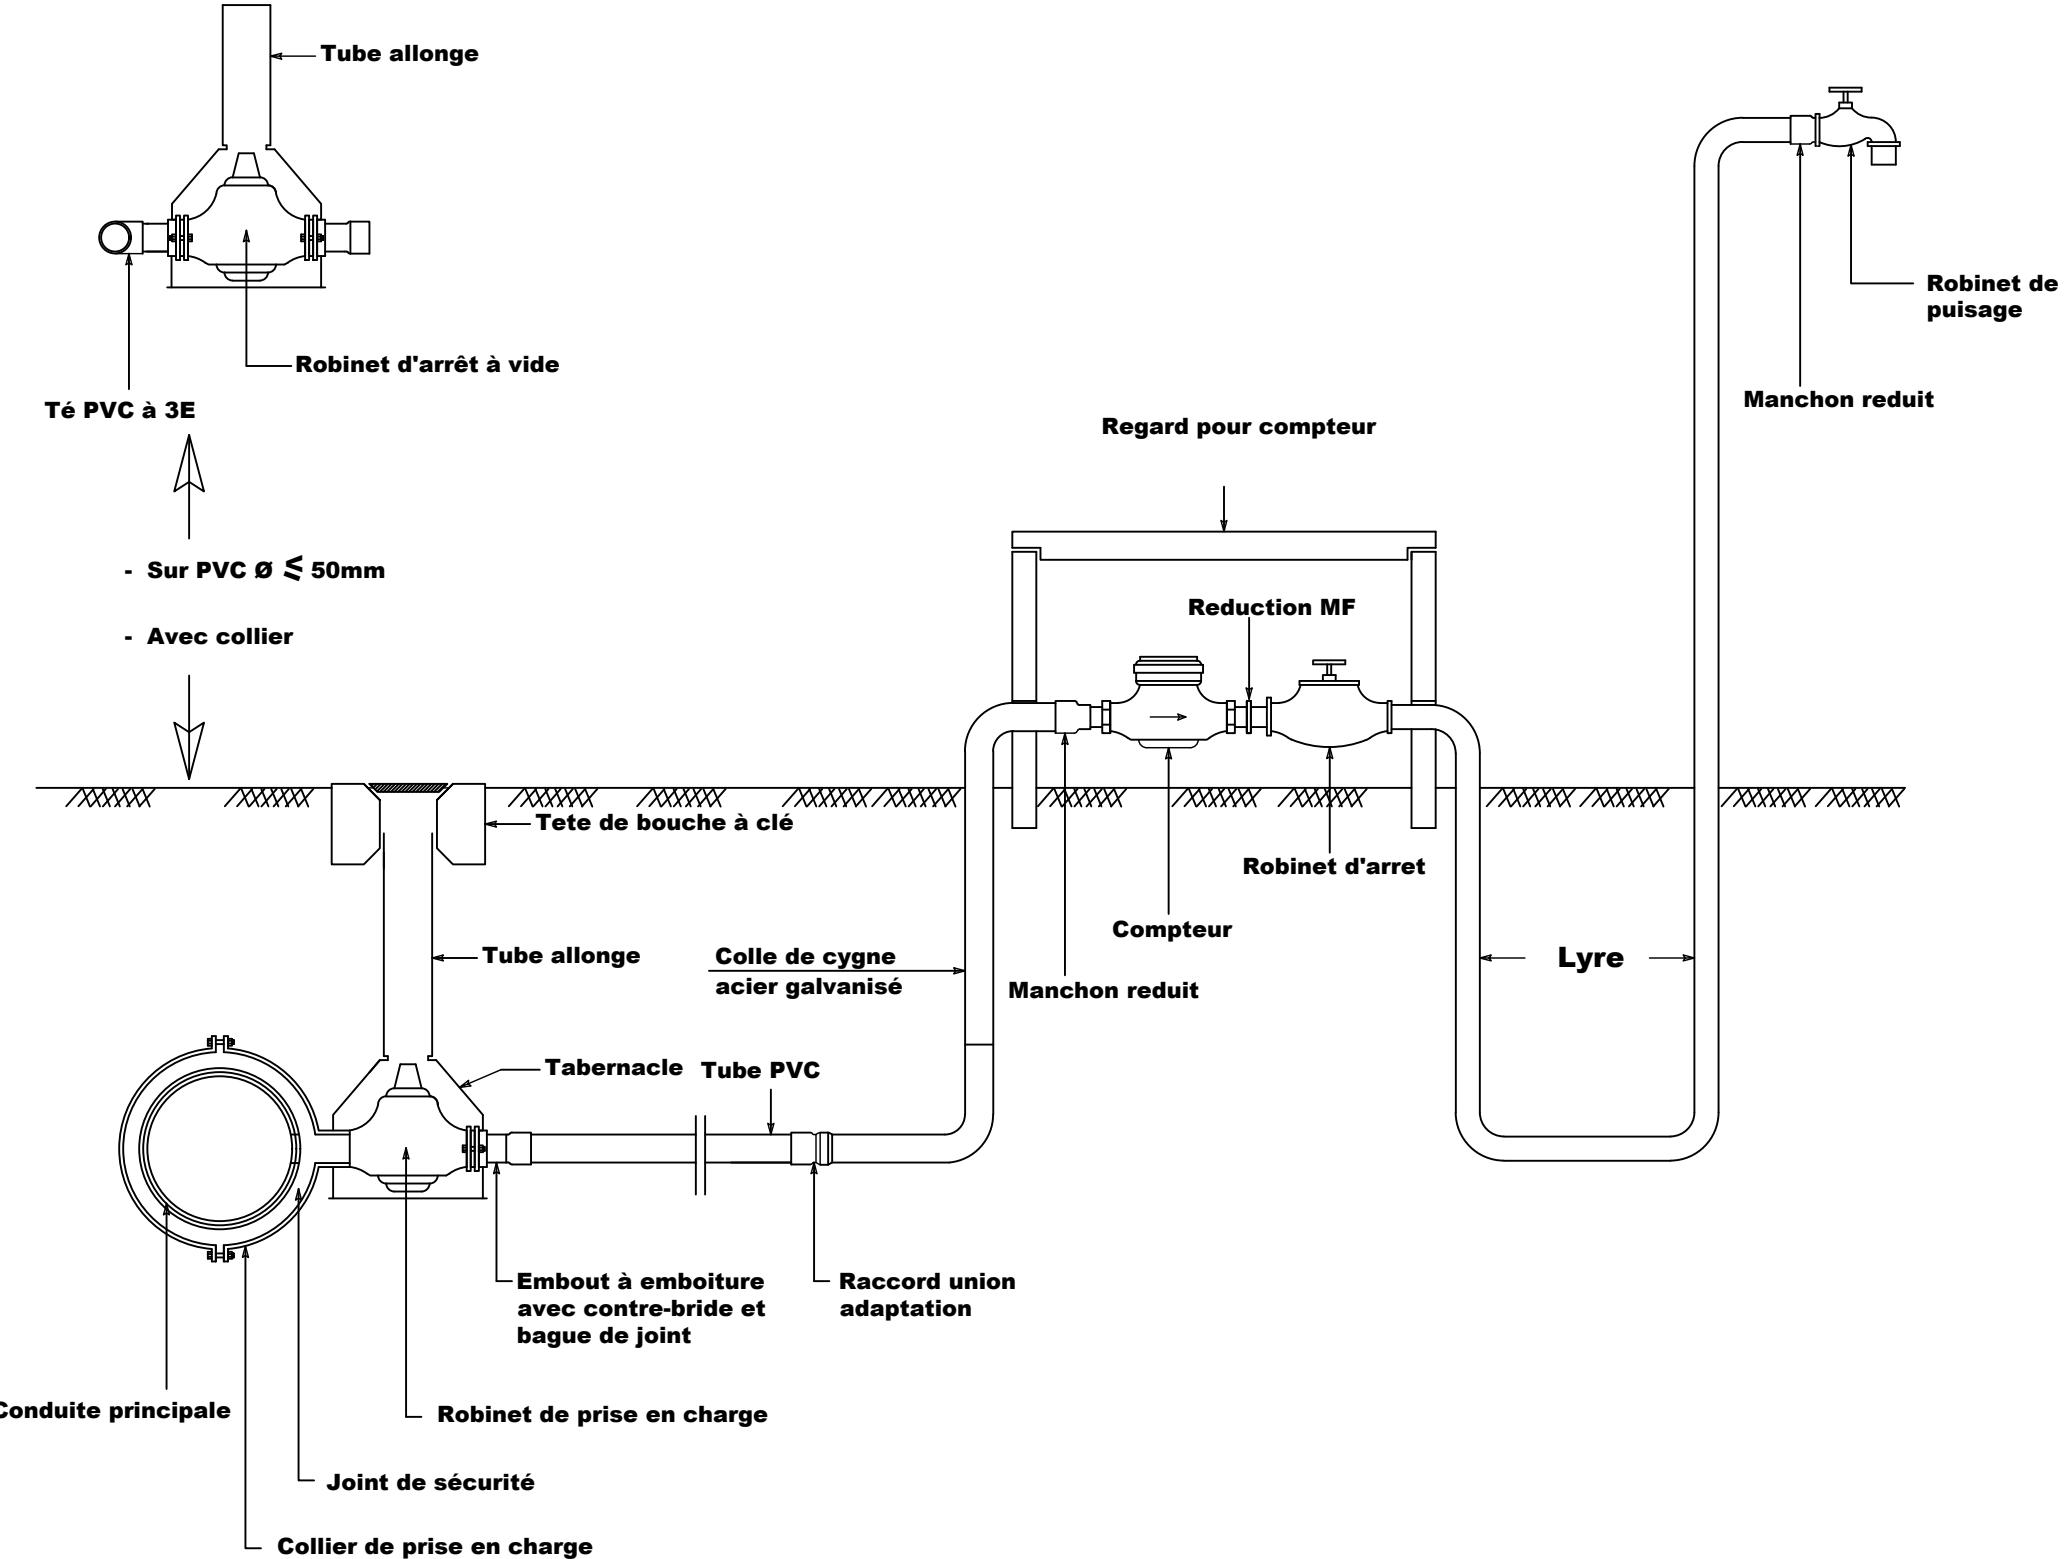

BURKINA FASO



La Patrie ou la mort, Nous Vaincrons

MAITRE D'OUVRAGE



Agence Belge de Développement

BUREAU D'ETUDES



Sarl

Générale de
l'Ingénierie pour le
Développement

06 BP 9271 Ouagadougou 06
Tél : (+226) 65 87 46 46 / (+226) 25 37 85 96
Email : gidconseils@yahoo.fr
BURKINA FASO

SUIVI CONTROLE DES TRAVAUX DE REALISATION DE DOUZE (12) FORAGES POSITIFS NEUFS ET LES ETUDES ET SUIVI-CONTROLE A PIED D'OEUVRE DES TRAVAUX DE REALISATION DE PERIMETRES MARAICHERS DANS LA REGION DU CENTRE-NORD



- TRANCHE CONDITIONNELLE PHASE 2 : ETUDES D'AVANT-PROJET DETAILLE POUR L'AMENAGEMENT DE 4 PERIMETRES MARAICHERS -

SITE DE NESSEMTENGA
(commune de Boussouma province du Sanmatenga)

Mars 2025 Plan N°: NESSE-9


Avant-Projet Détailé (APD)
Version définitive TITRE : Robinet de puisage

VUE EN PLAN

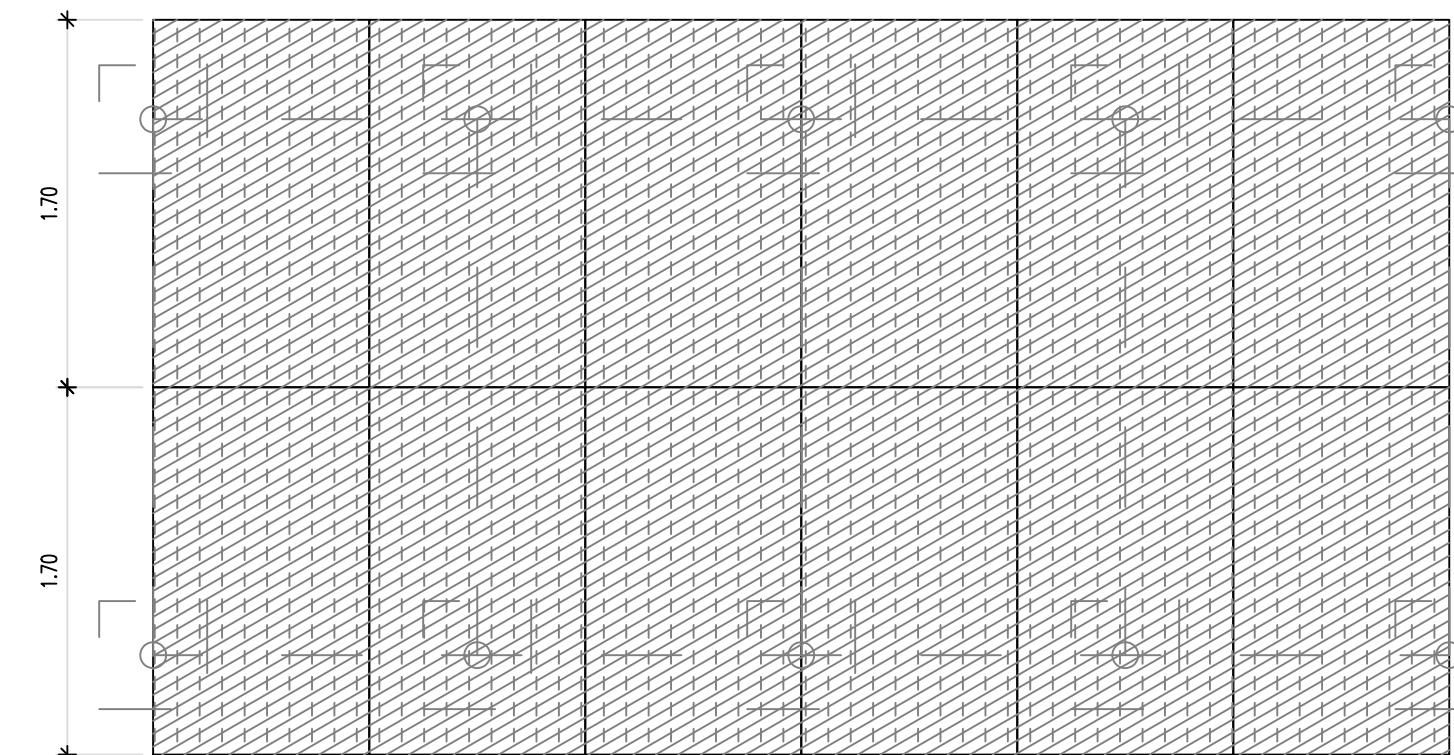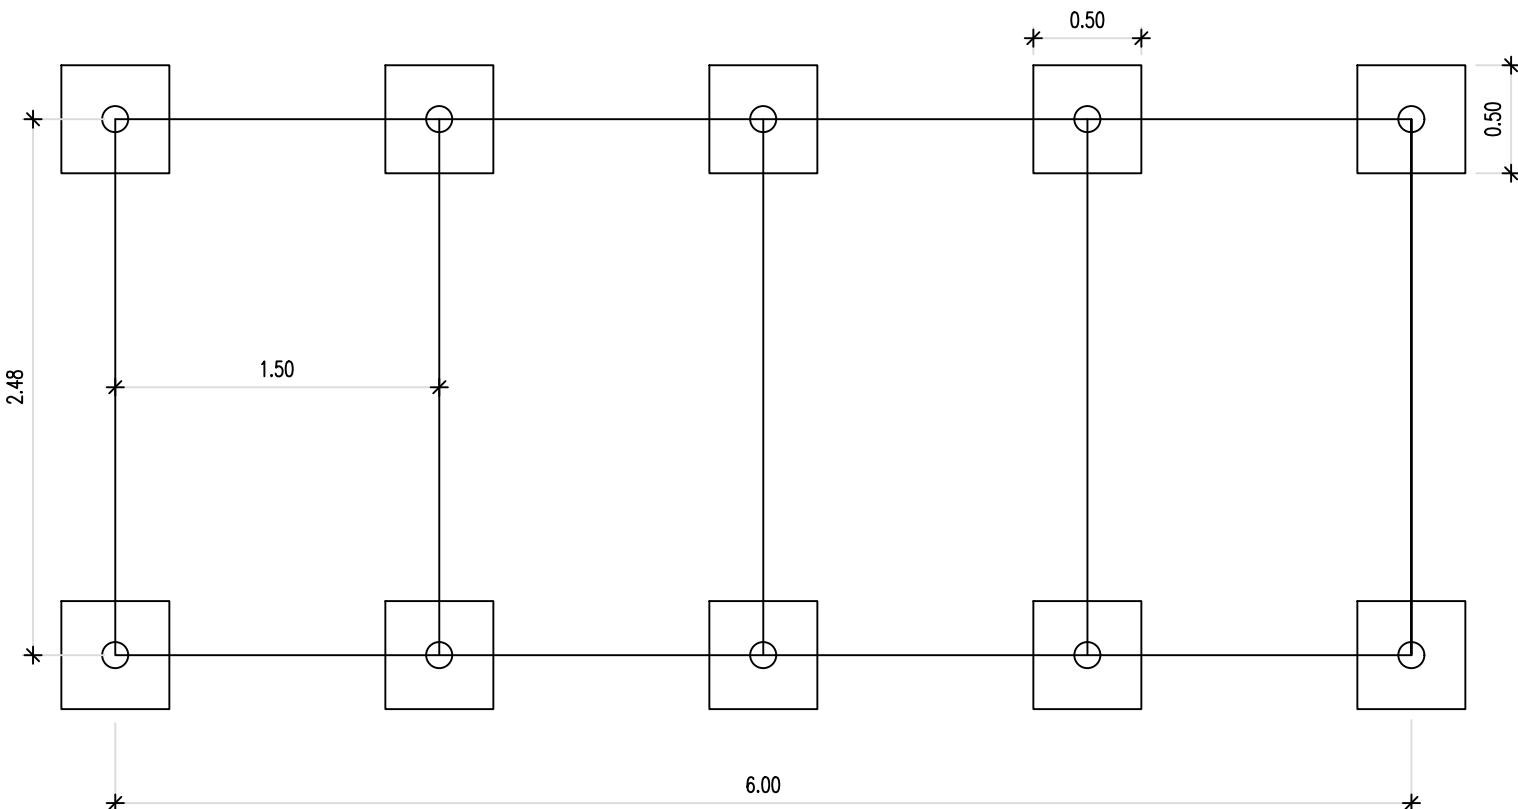

VUE EN PLAN

DISPOSITION DES PANNEAUX

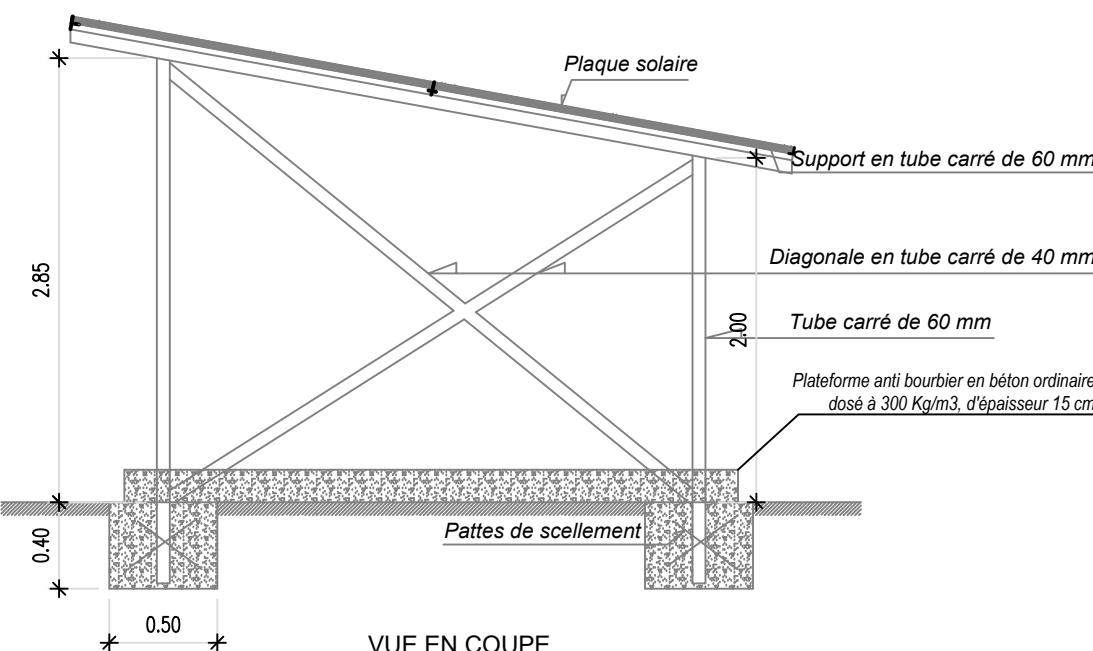

VUE EN COUPE

BURKINA FASO



La Patrie ou la mort, Nous Vaincrons

MAITRE D'OUVRAGE



Agence Belge de Développement

BUREAU D'ETUDES



Sarl

Générale de
l'Ingénierie pour le
Développement

06 BP 9271 Ouagadougou 06
Tél : (+226) 65 87 46 46 / (+226) 25 37 85 96
Email : gidconseils@yahoo.fr
BURKINA FASO



SUIVI CONTROLE DES TRAVAUX DE REALISATION DE DOUZE (12) FORAGES POSITIFS NEUFS ET LES ETUDES ET SUIVI-CONTROLE A PIED D'OEUVRE DES TRAVAUX DE REALISATION DE PERIMETRES MARAICHERS DANS LA REGION DU CENTRE-NORD

- TRANCHE CONDITIONNELLE PHASE 2 : ETUDES D'AVANT-PROJET DETAILLE POUR L'AMENAGEMENT DE 4 PERIMETRES MARAICHERS -

SITE DE NESSEMTENGA
(commune de Boussouma province du Sanmatenga)

Mars 2025 Plan N°: NESSE-10

Avant-Projet Détailé (APD)
Version définitive TITRE : dispositif de pose de champ solaire

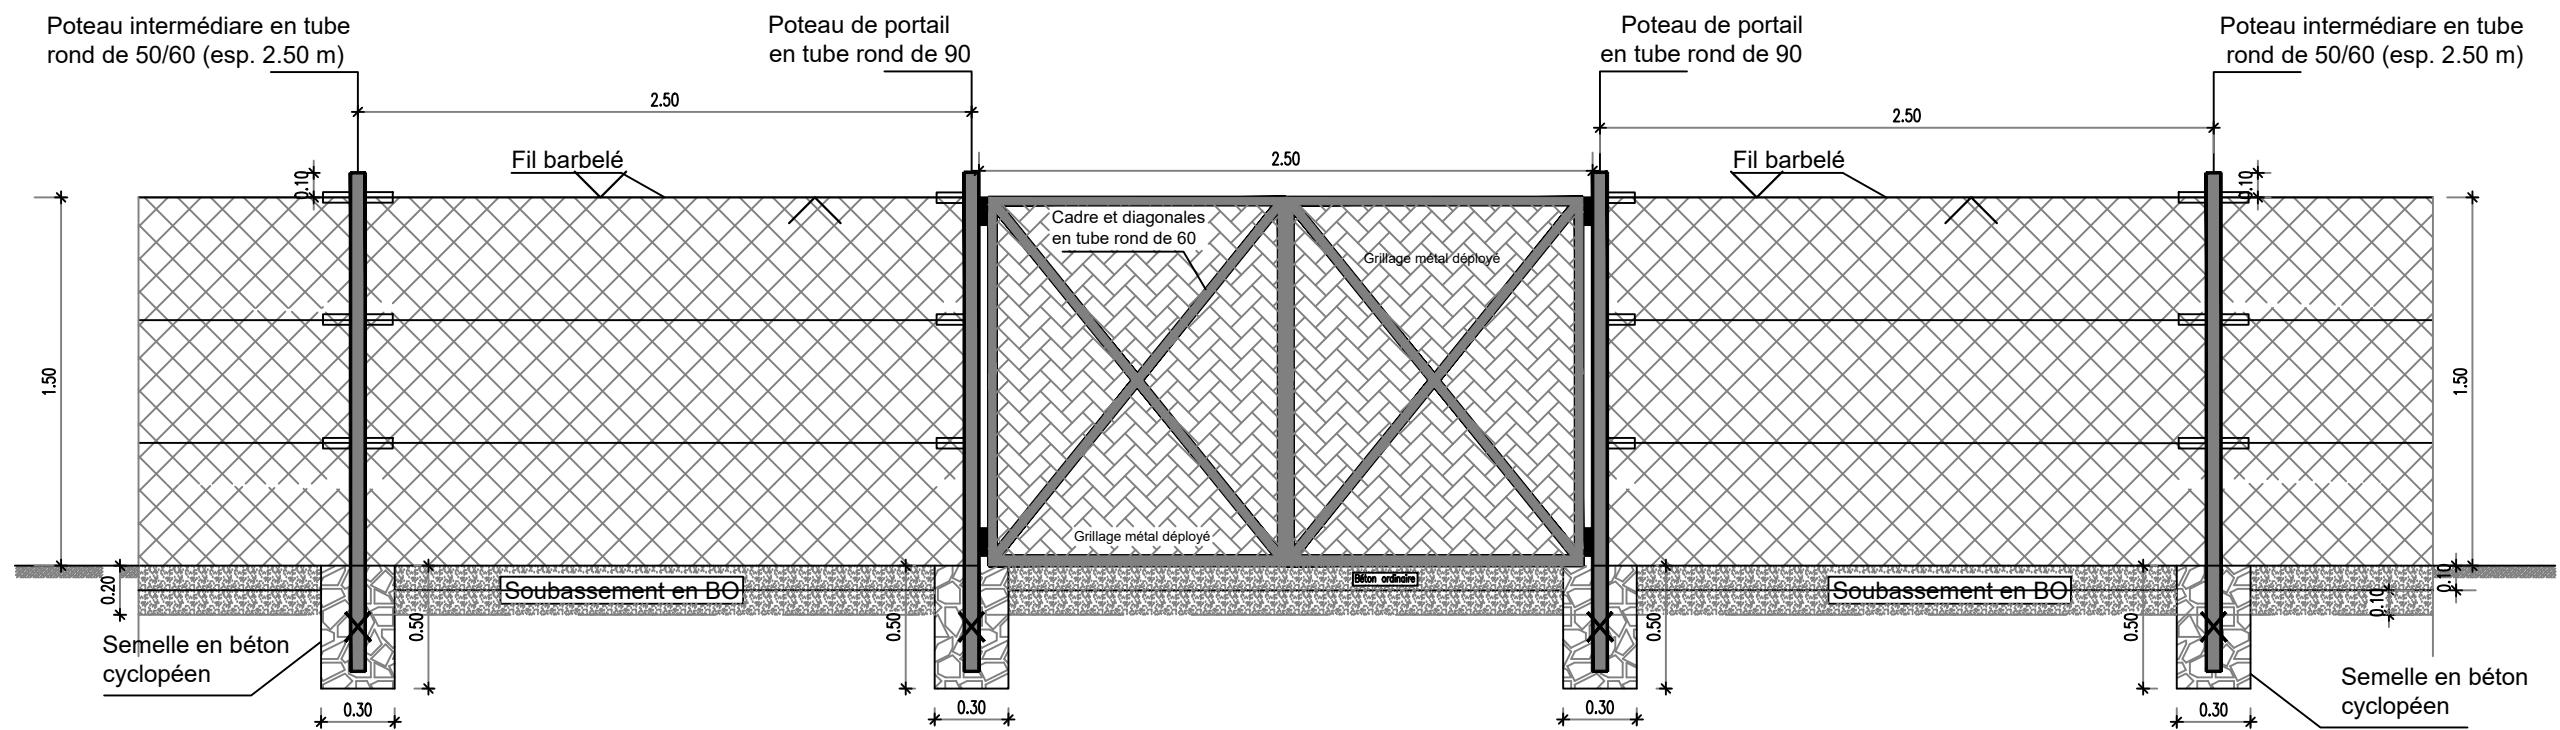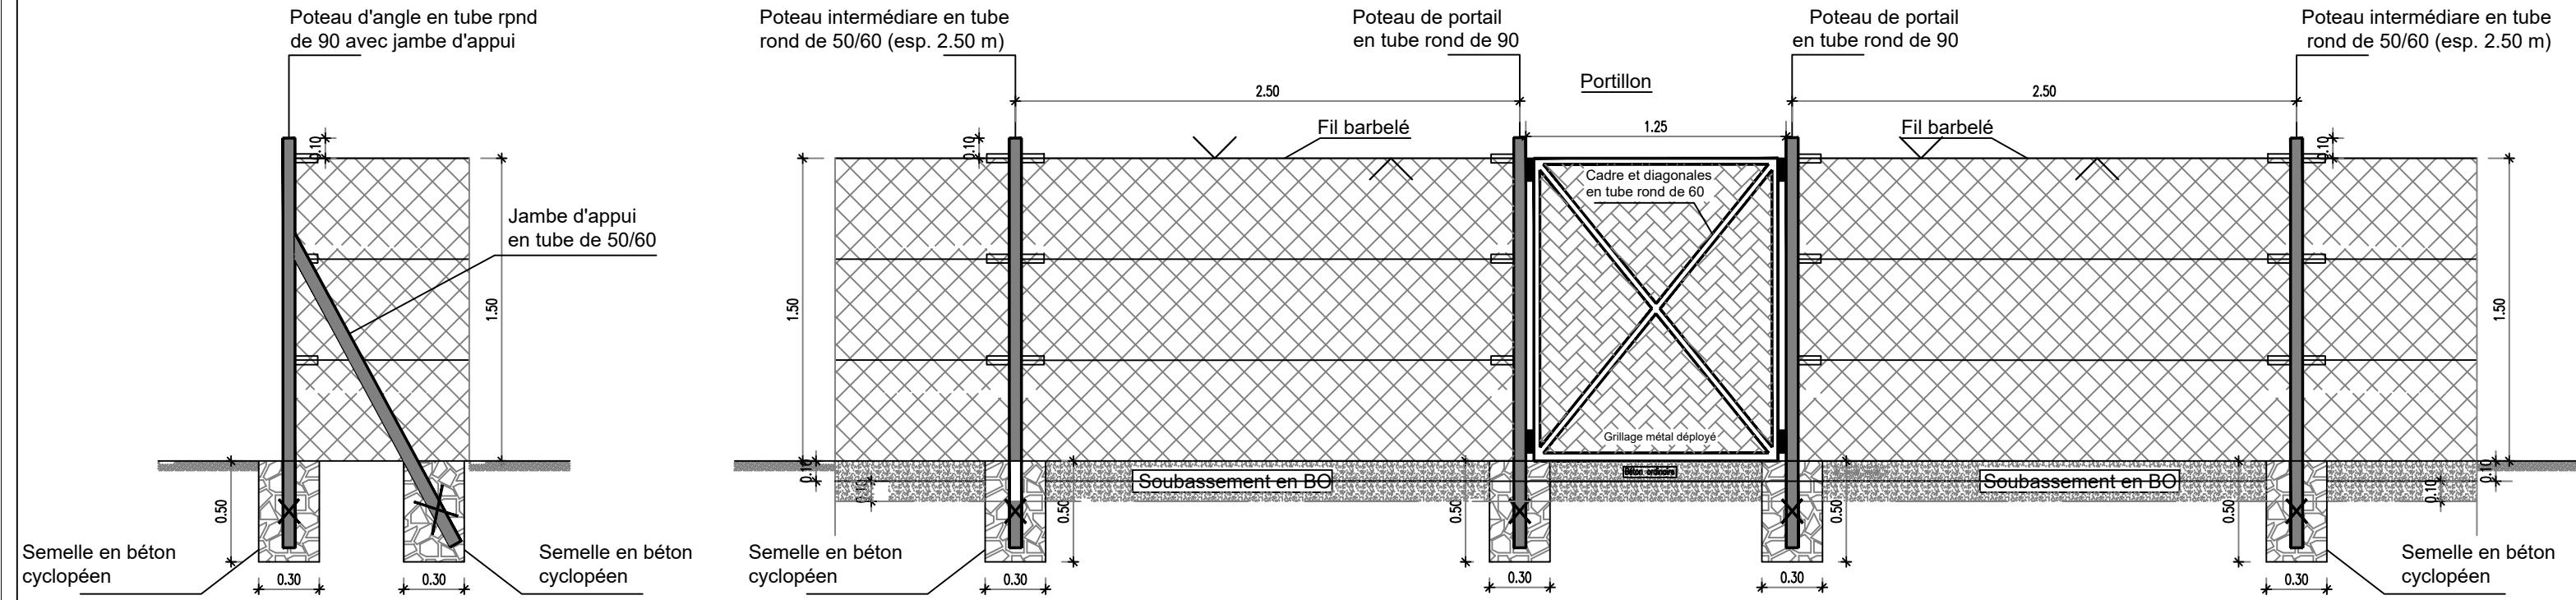

La Patrie ou la mort, Nous Vaincrons

MAITRE D'OUVRAGE

Enabel 

Agence Belge de Développement

BUREAU D'ETUDES

Générale de
l'Ingénierie pour le
Développement

06 BP 9271 Ouagadougou 06
Tél : (+226) 65 87 46 46 / (+226) 25 37 85 96
Email : gidconseils@yahoo.fr
BURKINA FASO

SUIVI CONTROLE DES TRAVAUX DE REALISATION DE DOUZE (12) FORAGES POSITIFS NEufs ET LES ETUDES ET SUIVI-CONTROLE A PIED D'OEUVRE DES TRAVAUX DE REALISATION DE PERIMETRES MARAICHERS DANS LA REGION DU CENTRE-NORD

**- TRANCHE CONDITIONNELLE PHASE 2 : ETUDES D'AVANT-PROJET DETAILLE
POUR L'AMENAGEMENT DE 4 PERIMETRES MARAICHERS -**





SITE DE NESSEM TENGA (de Boussouma province du Sanmatenga)

Mars 2025

Plan N°· NESSE-11

Avant-Projet Détaillé (APD)
Version définitive

TITRE : clôture grillagée

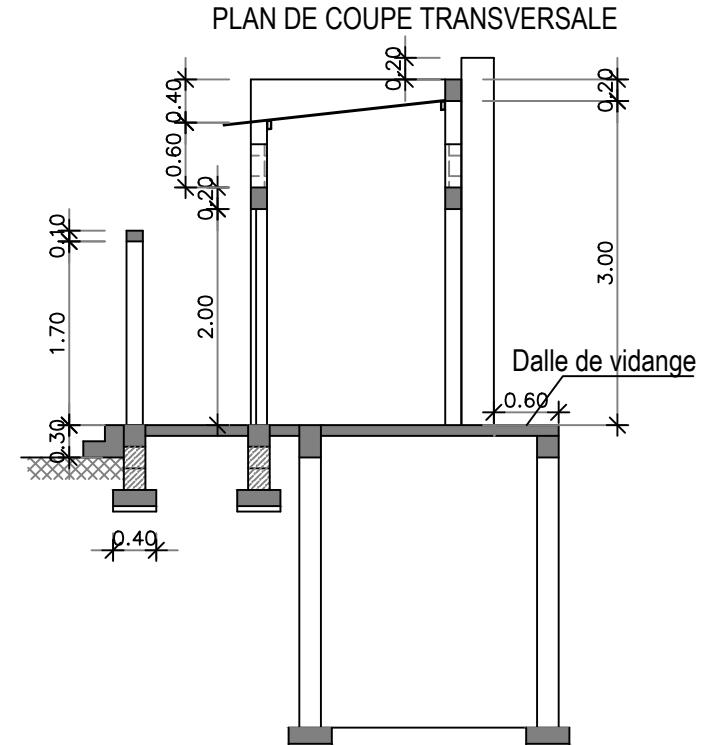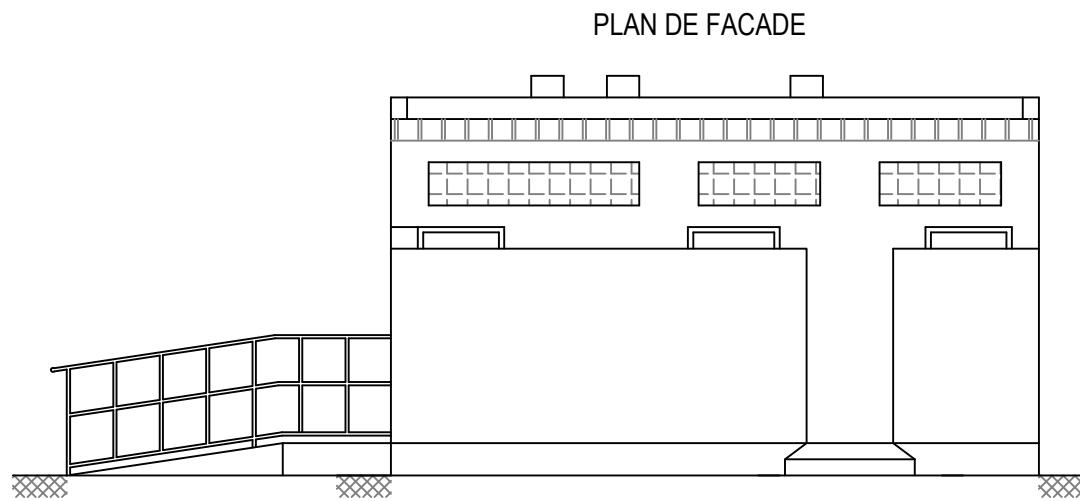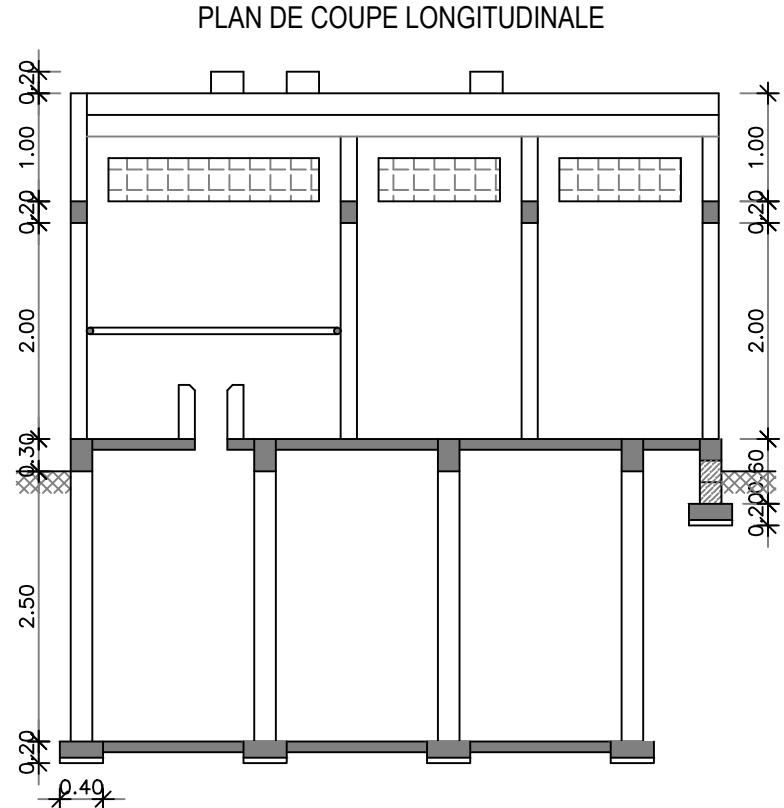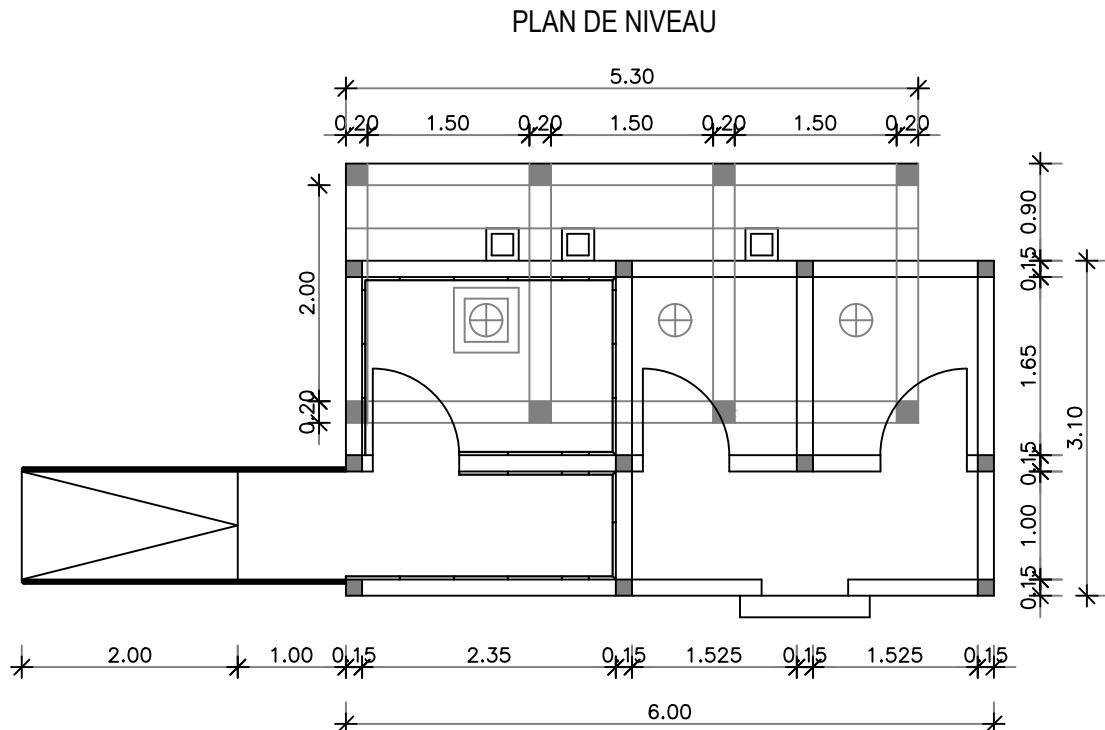

BURKINA FASO

La Patrie ou la mort, Nous Vaincrons

MAITRE D'OUVRAGE



Agence Belge de Développement

BUREAU D'ETUDES

Générale de
l'Ingénierie pour le
Développement

06 BP 9271 Ouagadougou 06
Tél : (+226) 65 87 46 46 / (+226) 25 37 85 96
Email : gidconseils@yahoo.fr
BURKINA FASO

SUIVI CONTROLE DES TRAVAUX DE REALISATION DE DOUZE (12) FORAGES POSITIFS NEUFS ET LES ETUDES ET SUIVI-CONTROLE A PIED D'OEUVRE DES TRAVAUX DE REALISATION DE PERIMETRES MARAICHERS DANS LA REGION DU CENTRE-NORD

**- TRANCHE CONDITIONNELLE PHASE 2 : ETUDES D'AVANT-PROJET DETAILLE
POUR L'AMENAGEMENT DE 4 PERIMETRES MARAICHERS -**


EMENT DE 4 PERIMETRES M

Mars 2025

Plan N°: NESSE 12



Avant-Projet Détailé (APD)
Version définitive

TITRE : Bloc de latrines

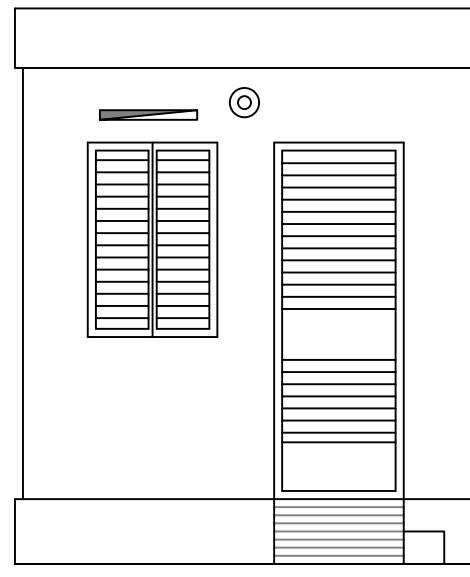


FACADE PRINCIPALE


- Ampoule de 60
- Interrupteur double allumage
- Prise de courant

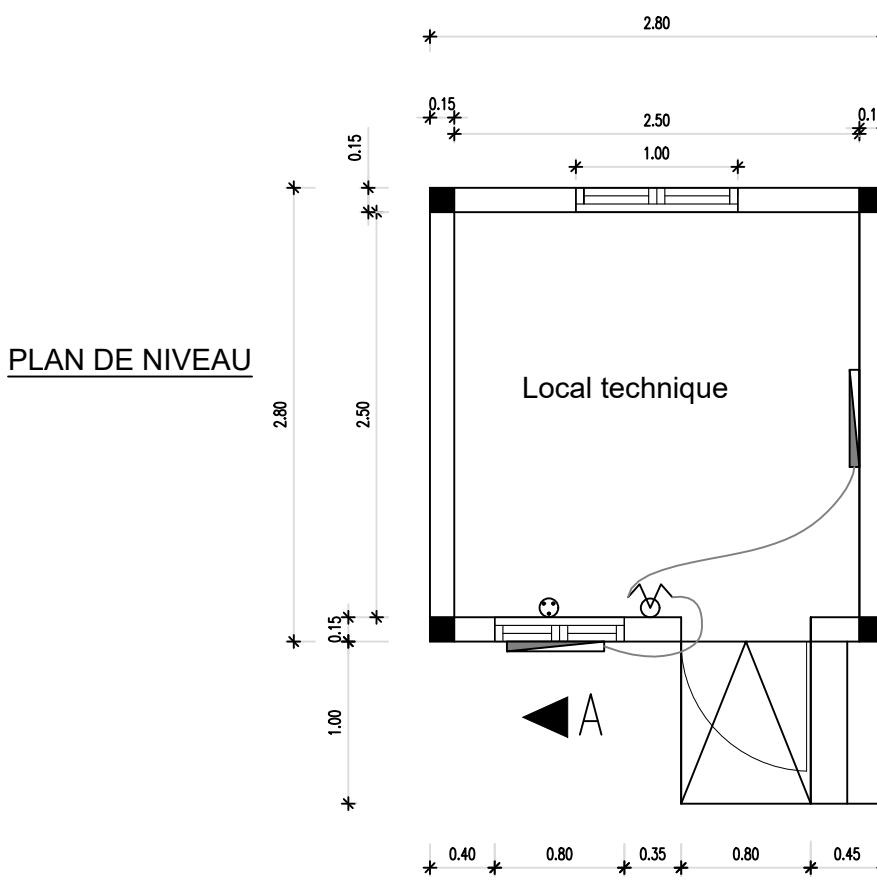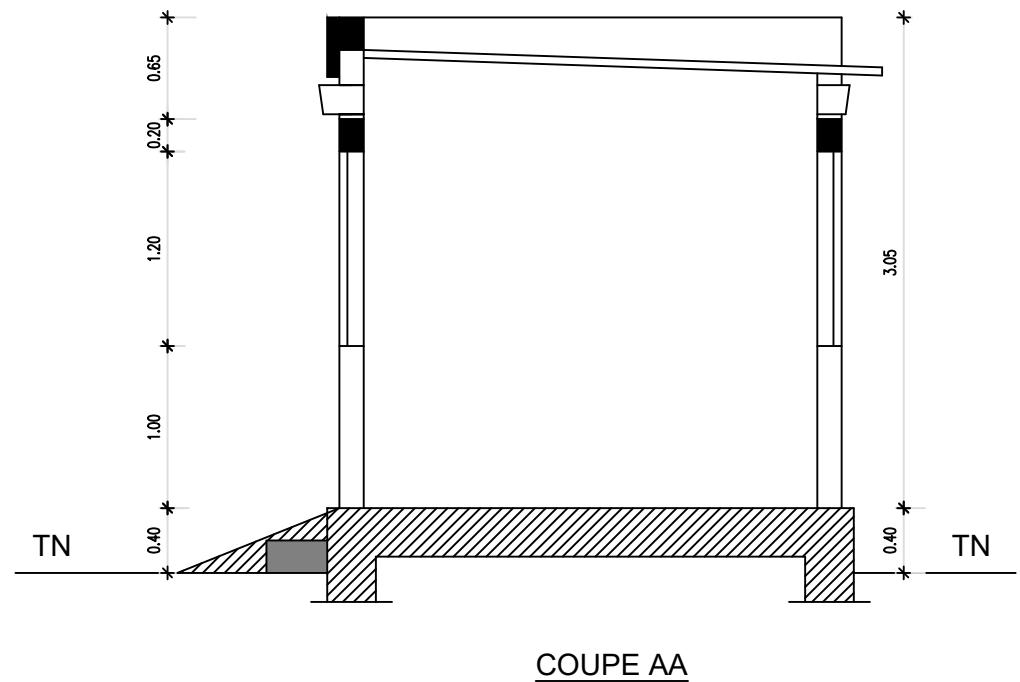


COUPE SEMELLE SOUS POTEAU

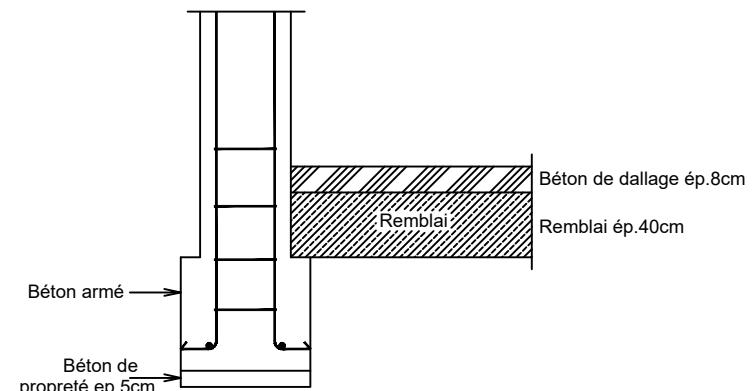


COUPE SEMELLE FILANTE

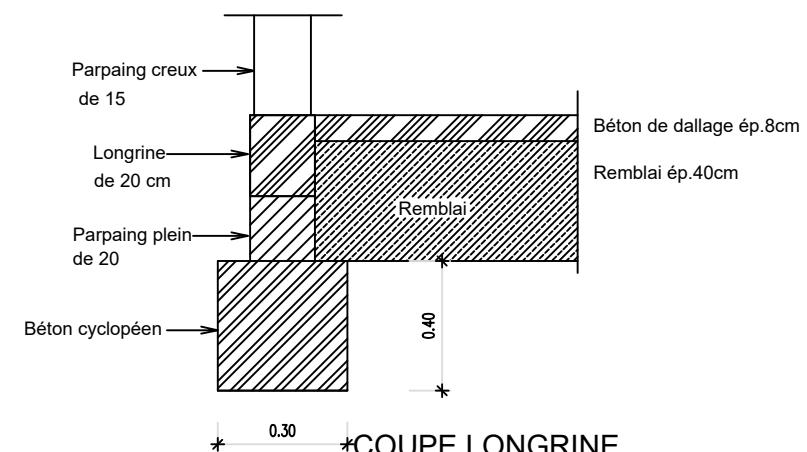


COUPE LONGRINE

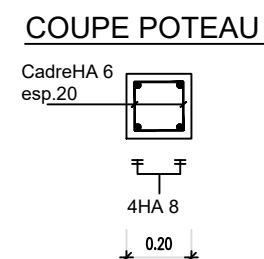

COUPE CHAINAGE

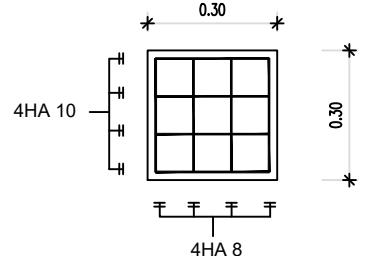

COUPE POTEAU

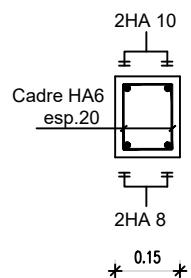

BURKINA FASO



La Patrie ou la mort, Nous Vaincrons

MAITRE D'OUVRAGE



Agence Belge de Développement

BUREAU D'ETUDES



Générale de l'Ingénierie pour le Développement

06 BP 9271 Ouagadougou 06
Tél : (+226) 65 87 46 46 / (+226) 25 37 85 96
Email : gidconseils@yahoo.fr
BURKINA FASO

SUIVI CONTROLE DES TRAVAUX DE REALISATION DE DOUZE (12) FORAGES POSITIFS NEUFS ET LES ETUDES ET SUIVI-CONTROLE A PIED D'OEUVRE DES TRAVAUX DE REALISATION DE PERIMETRES MARAICHERS DANS LA REGION DU CENTRE-NORD

- TRANCHE CONDITIONNELLE PHASE 2 : ETUDES D'AVANT-PROJET DETAILLE POUR L'AMENAGEMENT DE 4 PERIMETRES MARAICHERS -

SITE DE NESSEMTENGA
(commune de Boussouma province du Sanmatenga)

Mars 2025 Plan N°: NESSE-13

Avant-Projet Détailé (APD)
Version définitive

TITRE : Local technique