


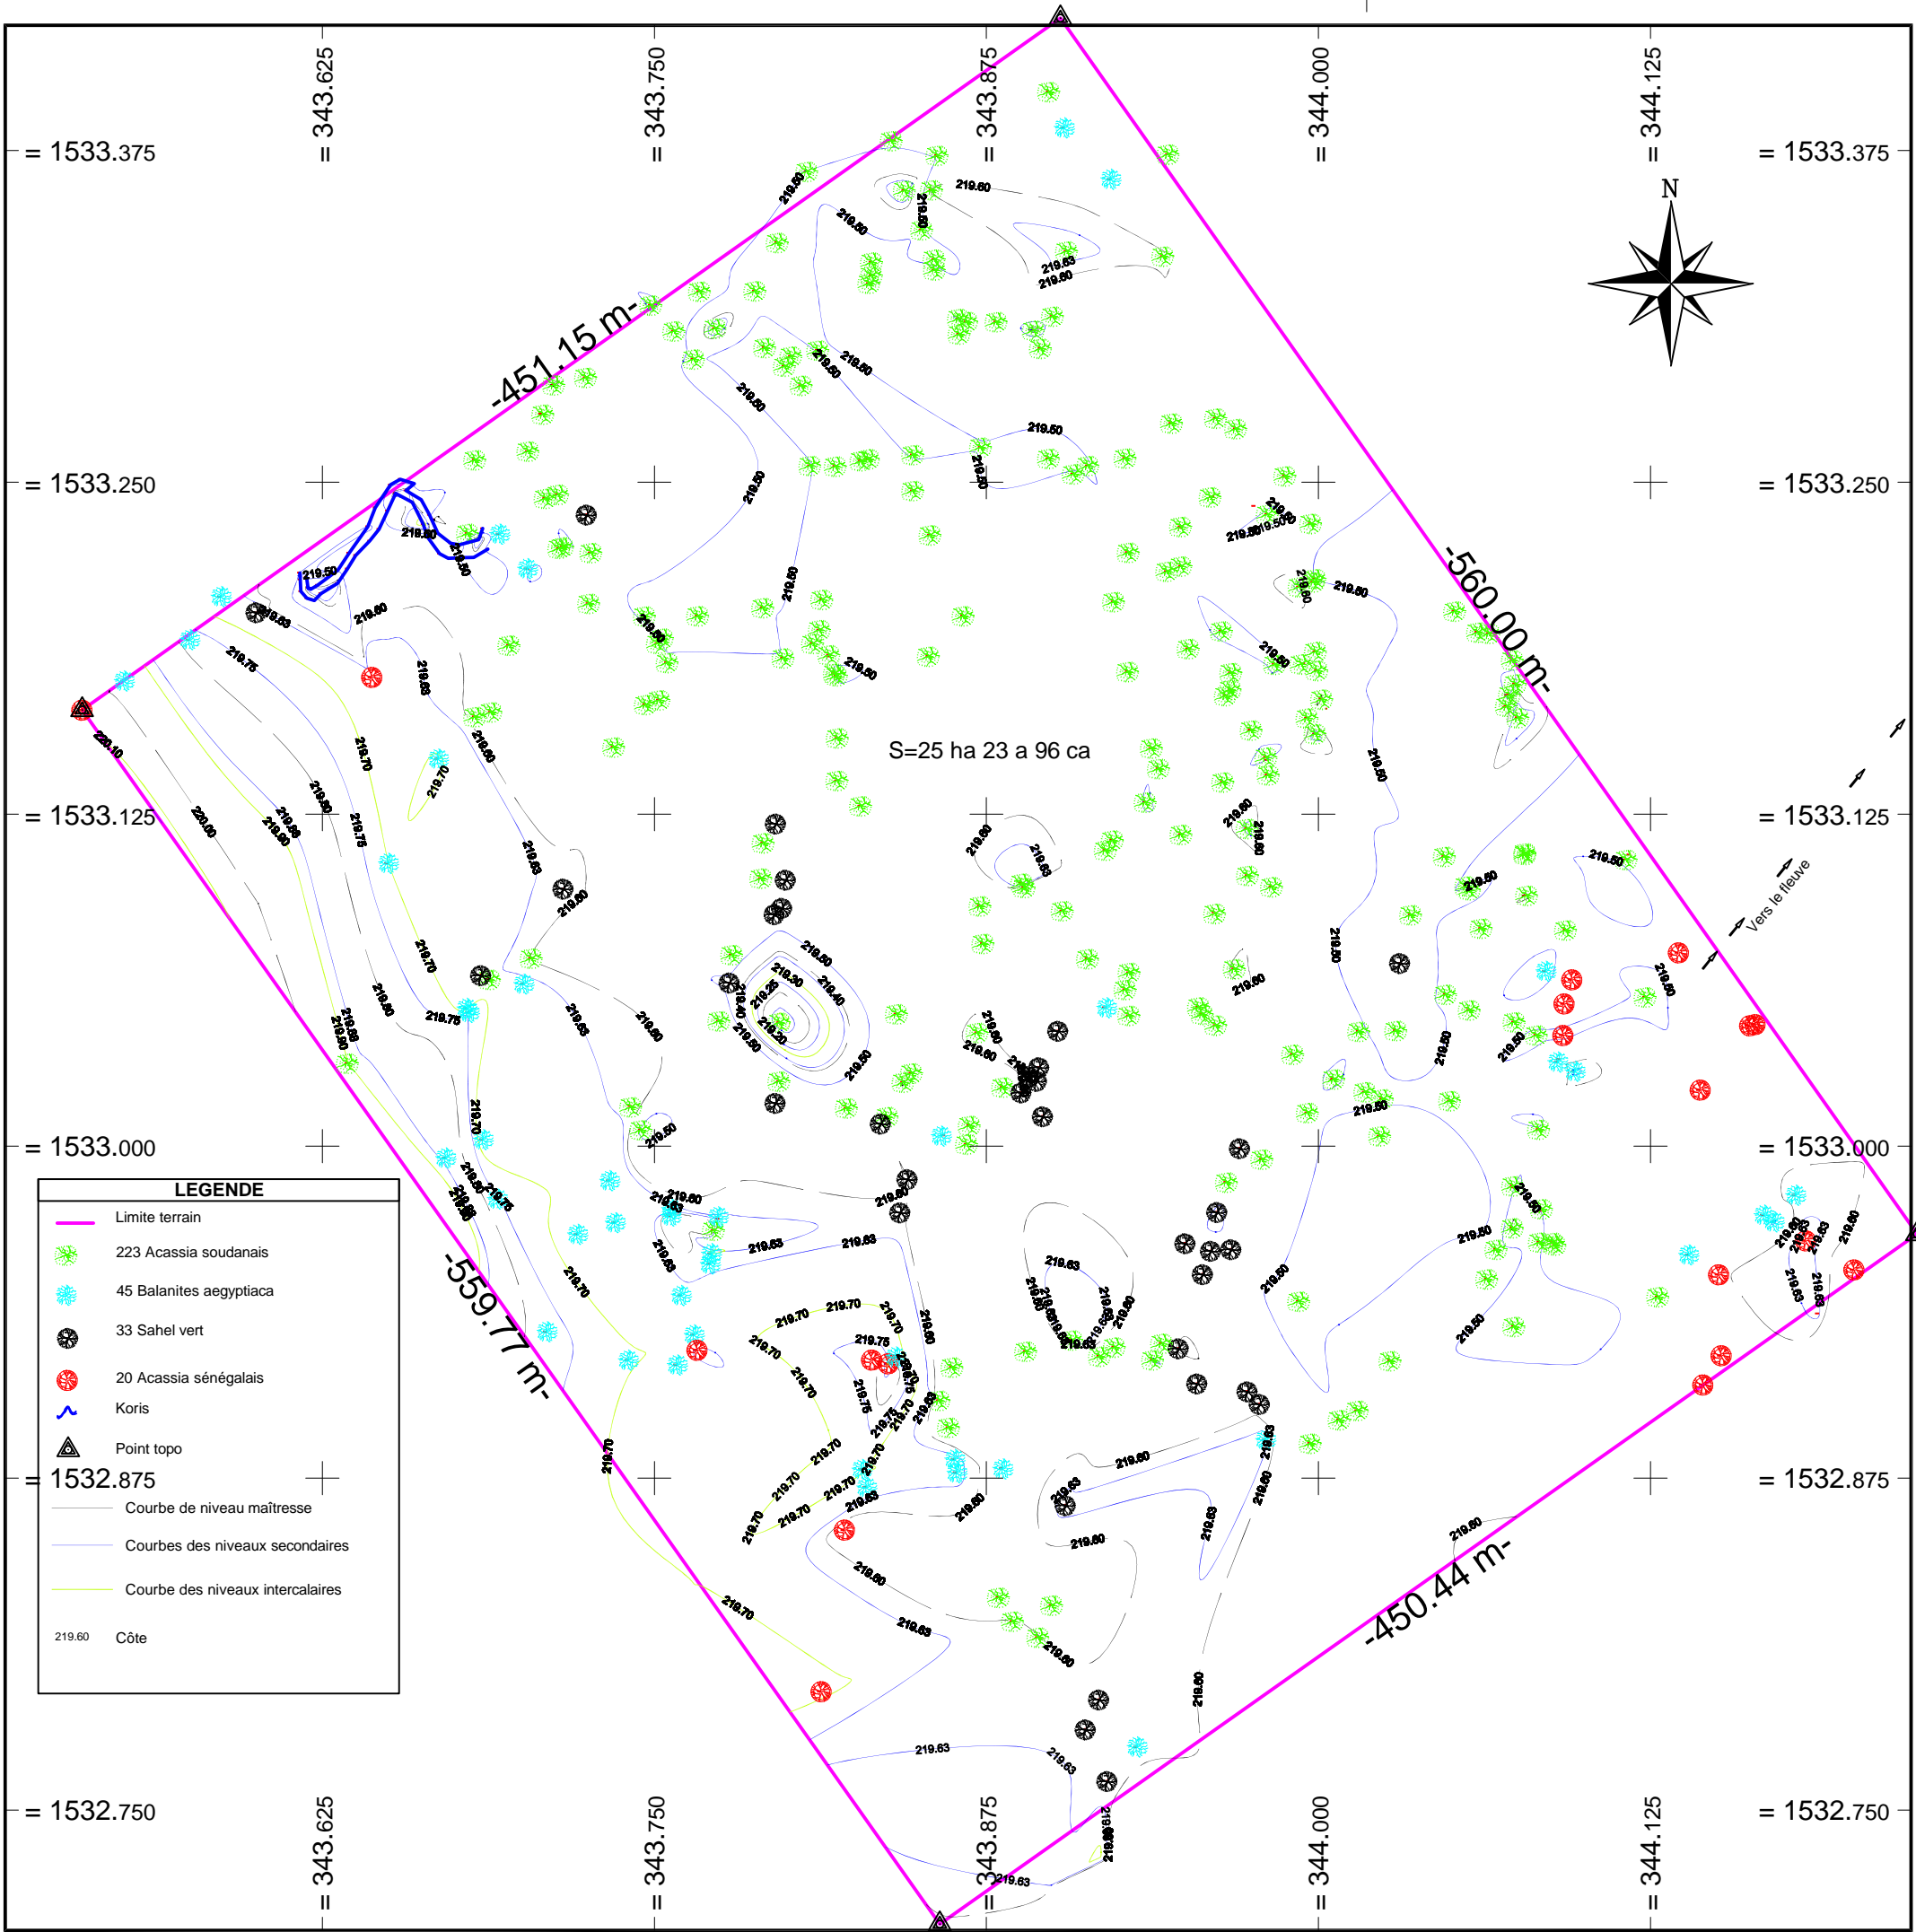


PLAN MASSE ETAT DES LIEUX SITE BOIS VILLAGE DE GOTHEYE



MAITRE D' OUVRAGE	FINANCEMENT	MAITRE D' OEUVRE	PHASE: APS	PROJET DE REALISATION D'UN BOIS VILLAGE A GOTHEYE
ENABEL - ASYPON GMV	UNION EUROPEENNE	BUREAU ESI	ECHELLE: 1:2500	
			DATE:JUIN 2025	FOND TOPOGRAPHIQUE