


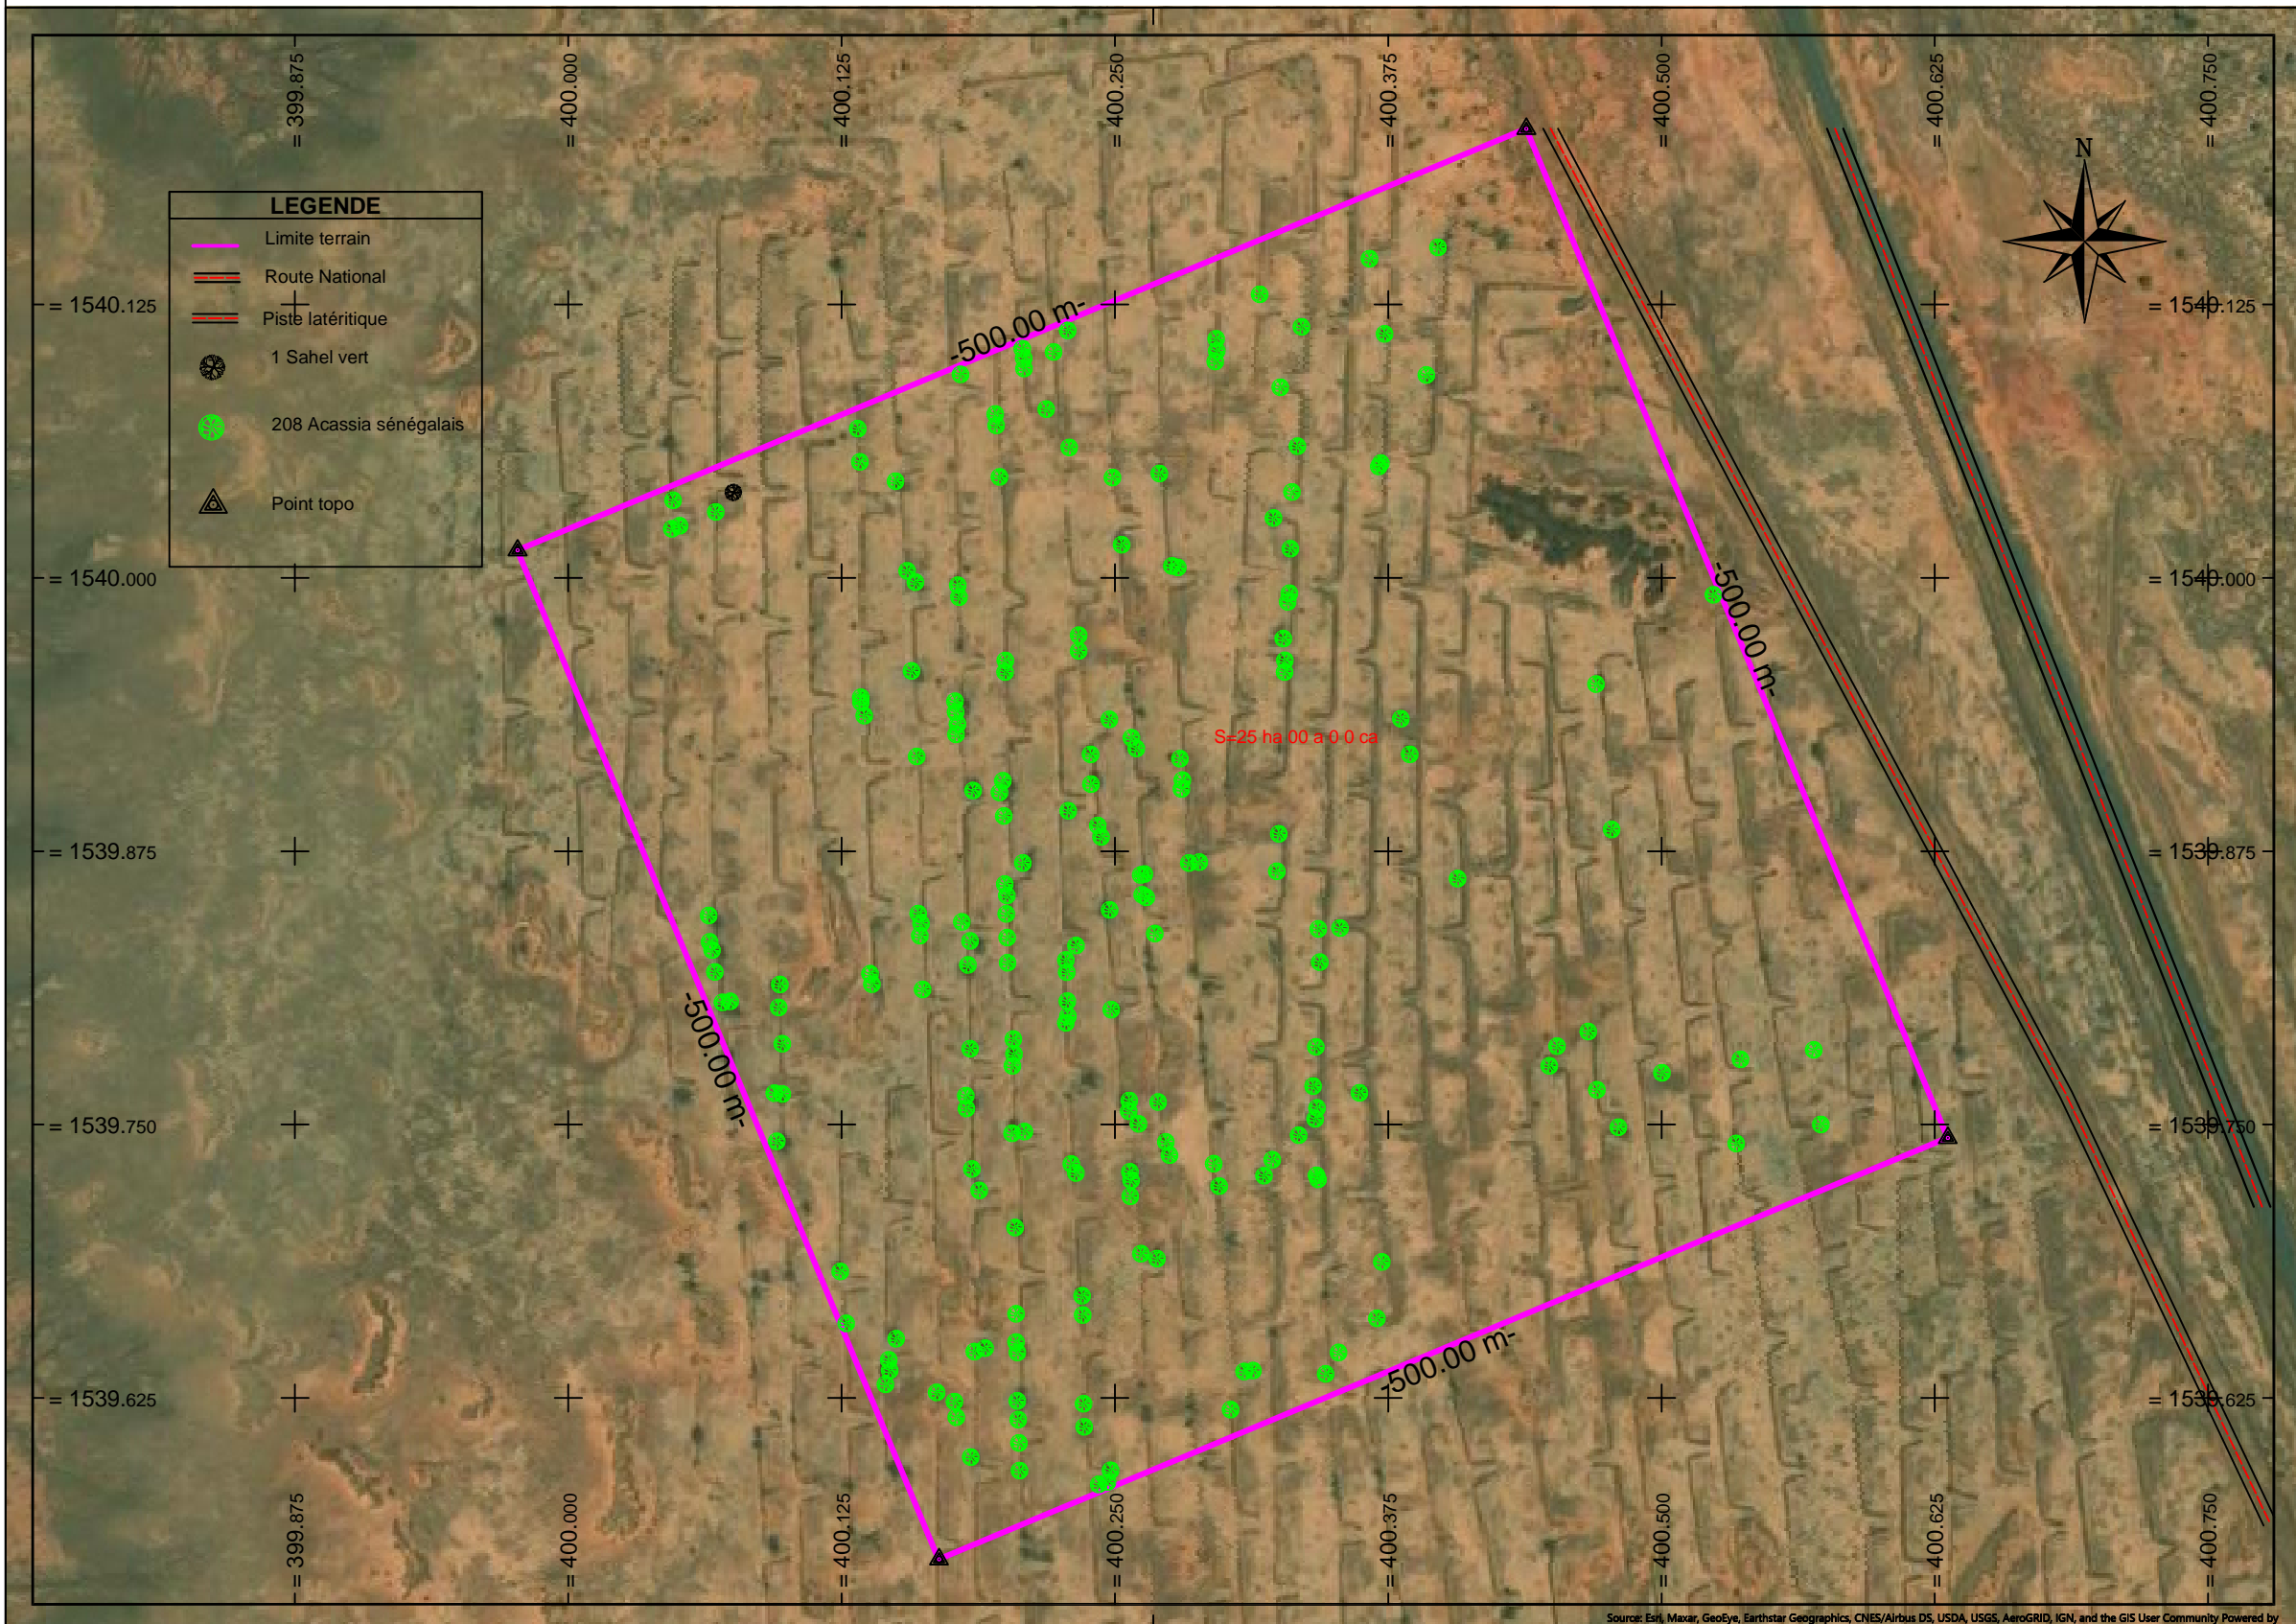


PLAN MASSE ETAT DES LIEUX BOIS VILLAGE SITE DE SIMIRI



MAITRE D' OUVRAGE	FINANCEMENT	MAITRE D' OEUVRE	PHASE: APS	PROJET DE REALISATION D'UN BOIS VILLAGE A SIMIRI
ENABEL-ASYPON GMV	UNION EUROPEENNE	BUREAU ESI	ECHELLE: 1:2500	
			DATE: JUIN 2025	PLAN MASSE