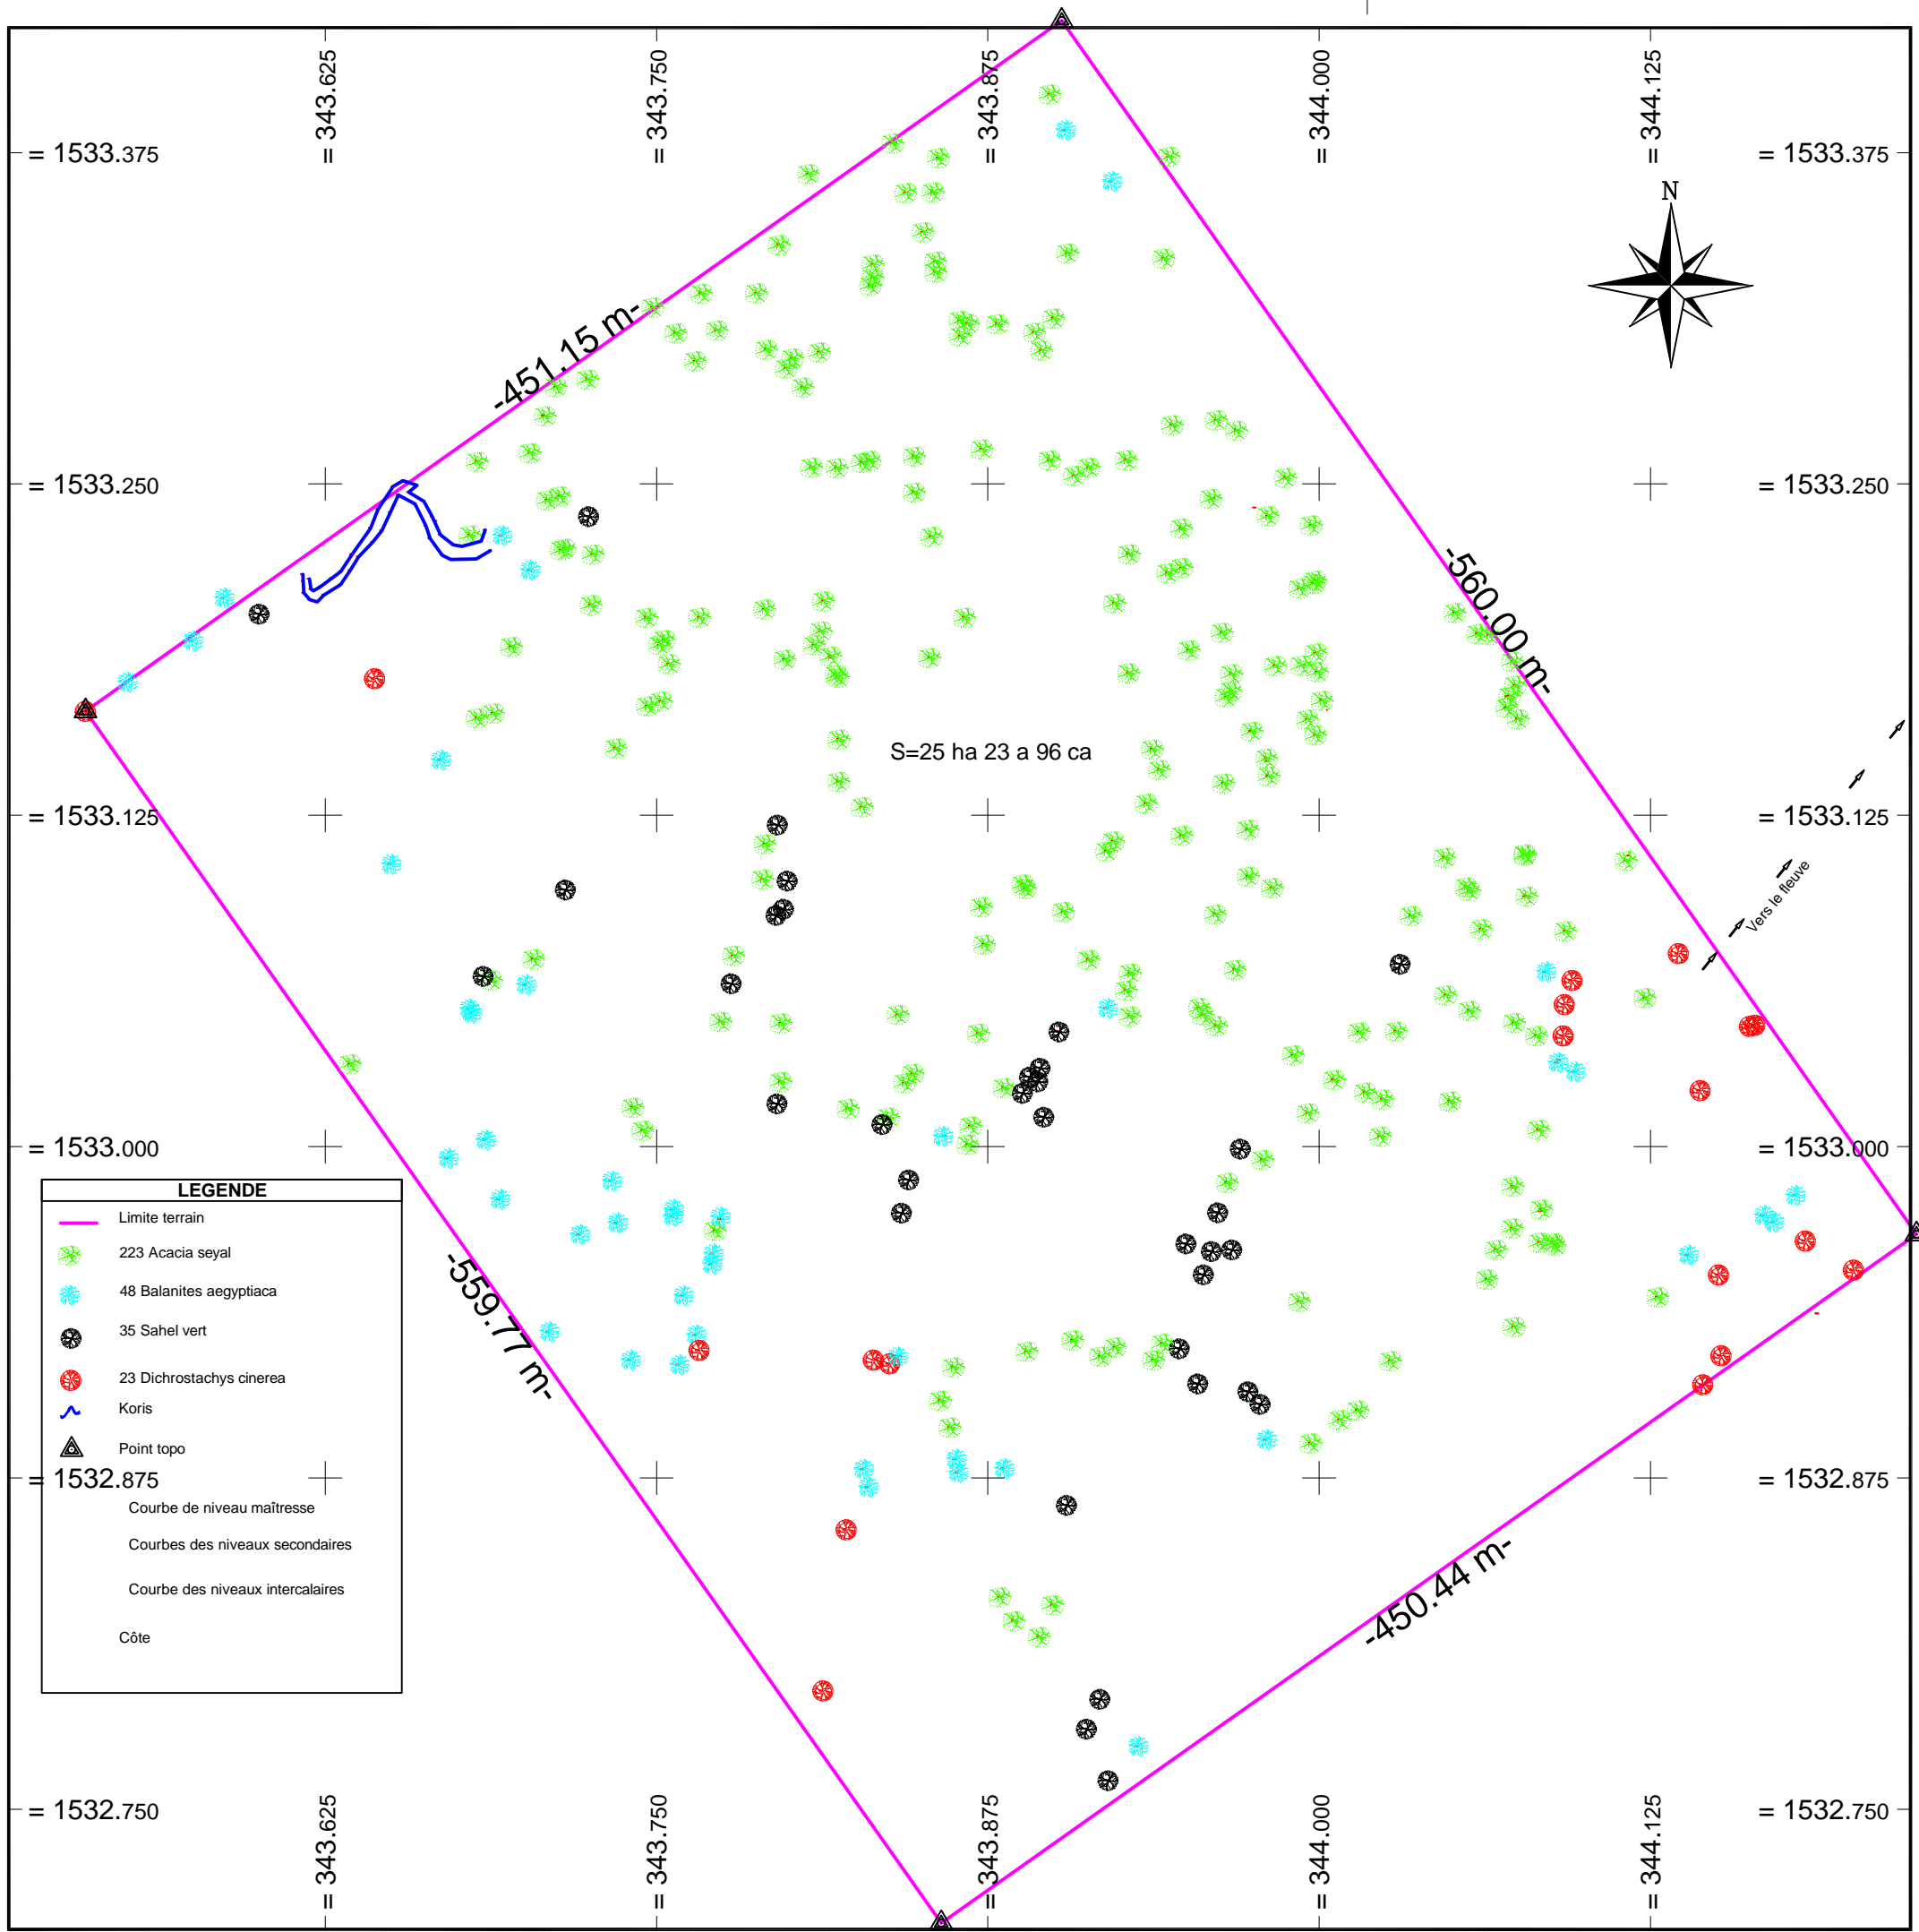

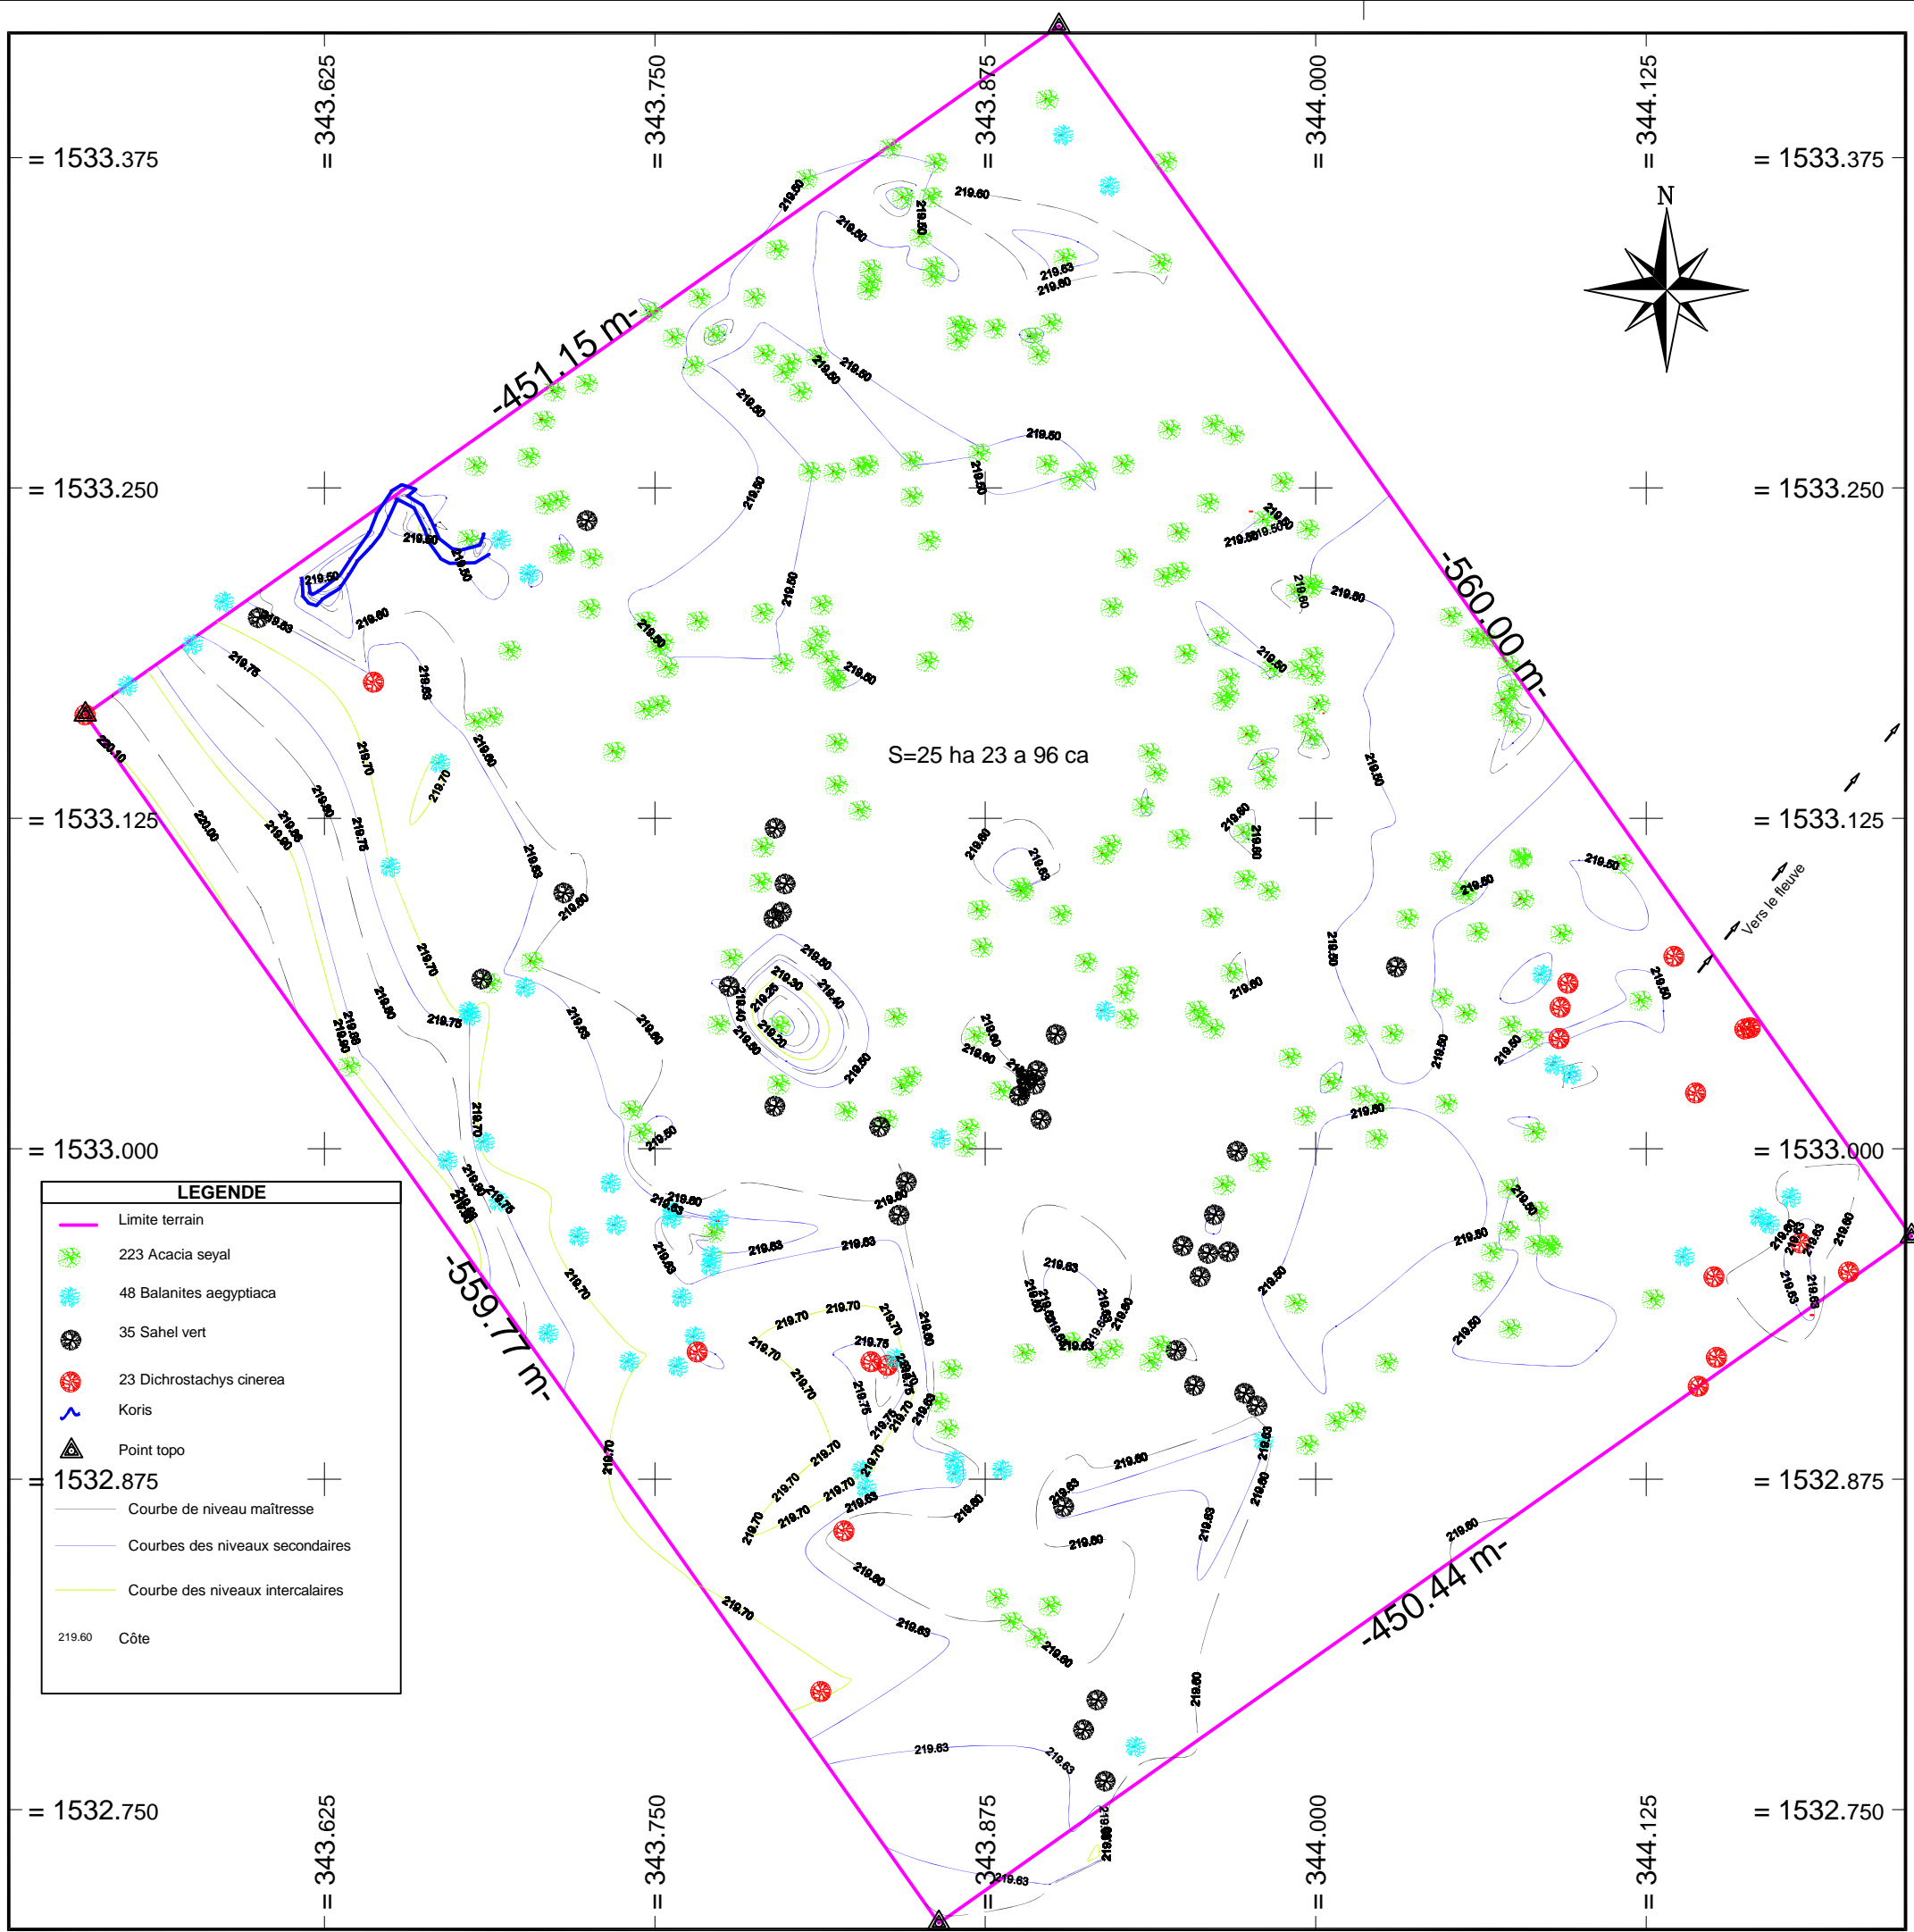


PLAN DE MASSE ETAT DES LIEUX SITE BOIS VILLAGE DE GOTHEYE

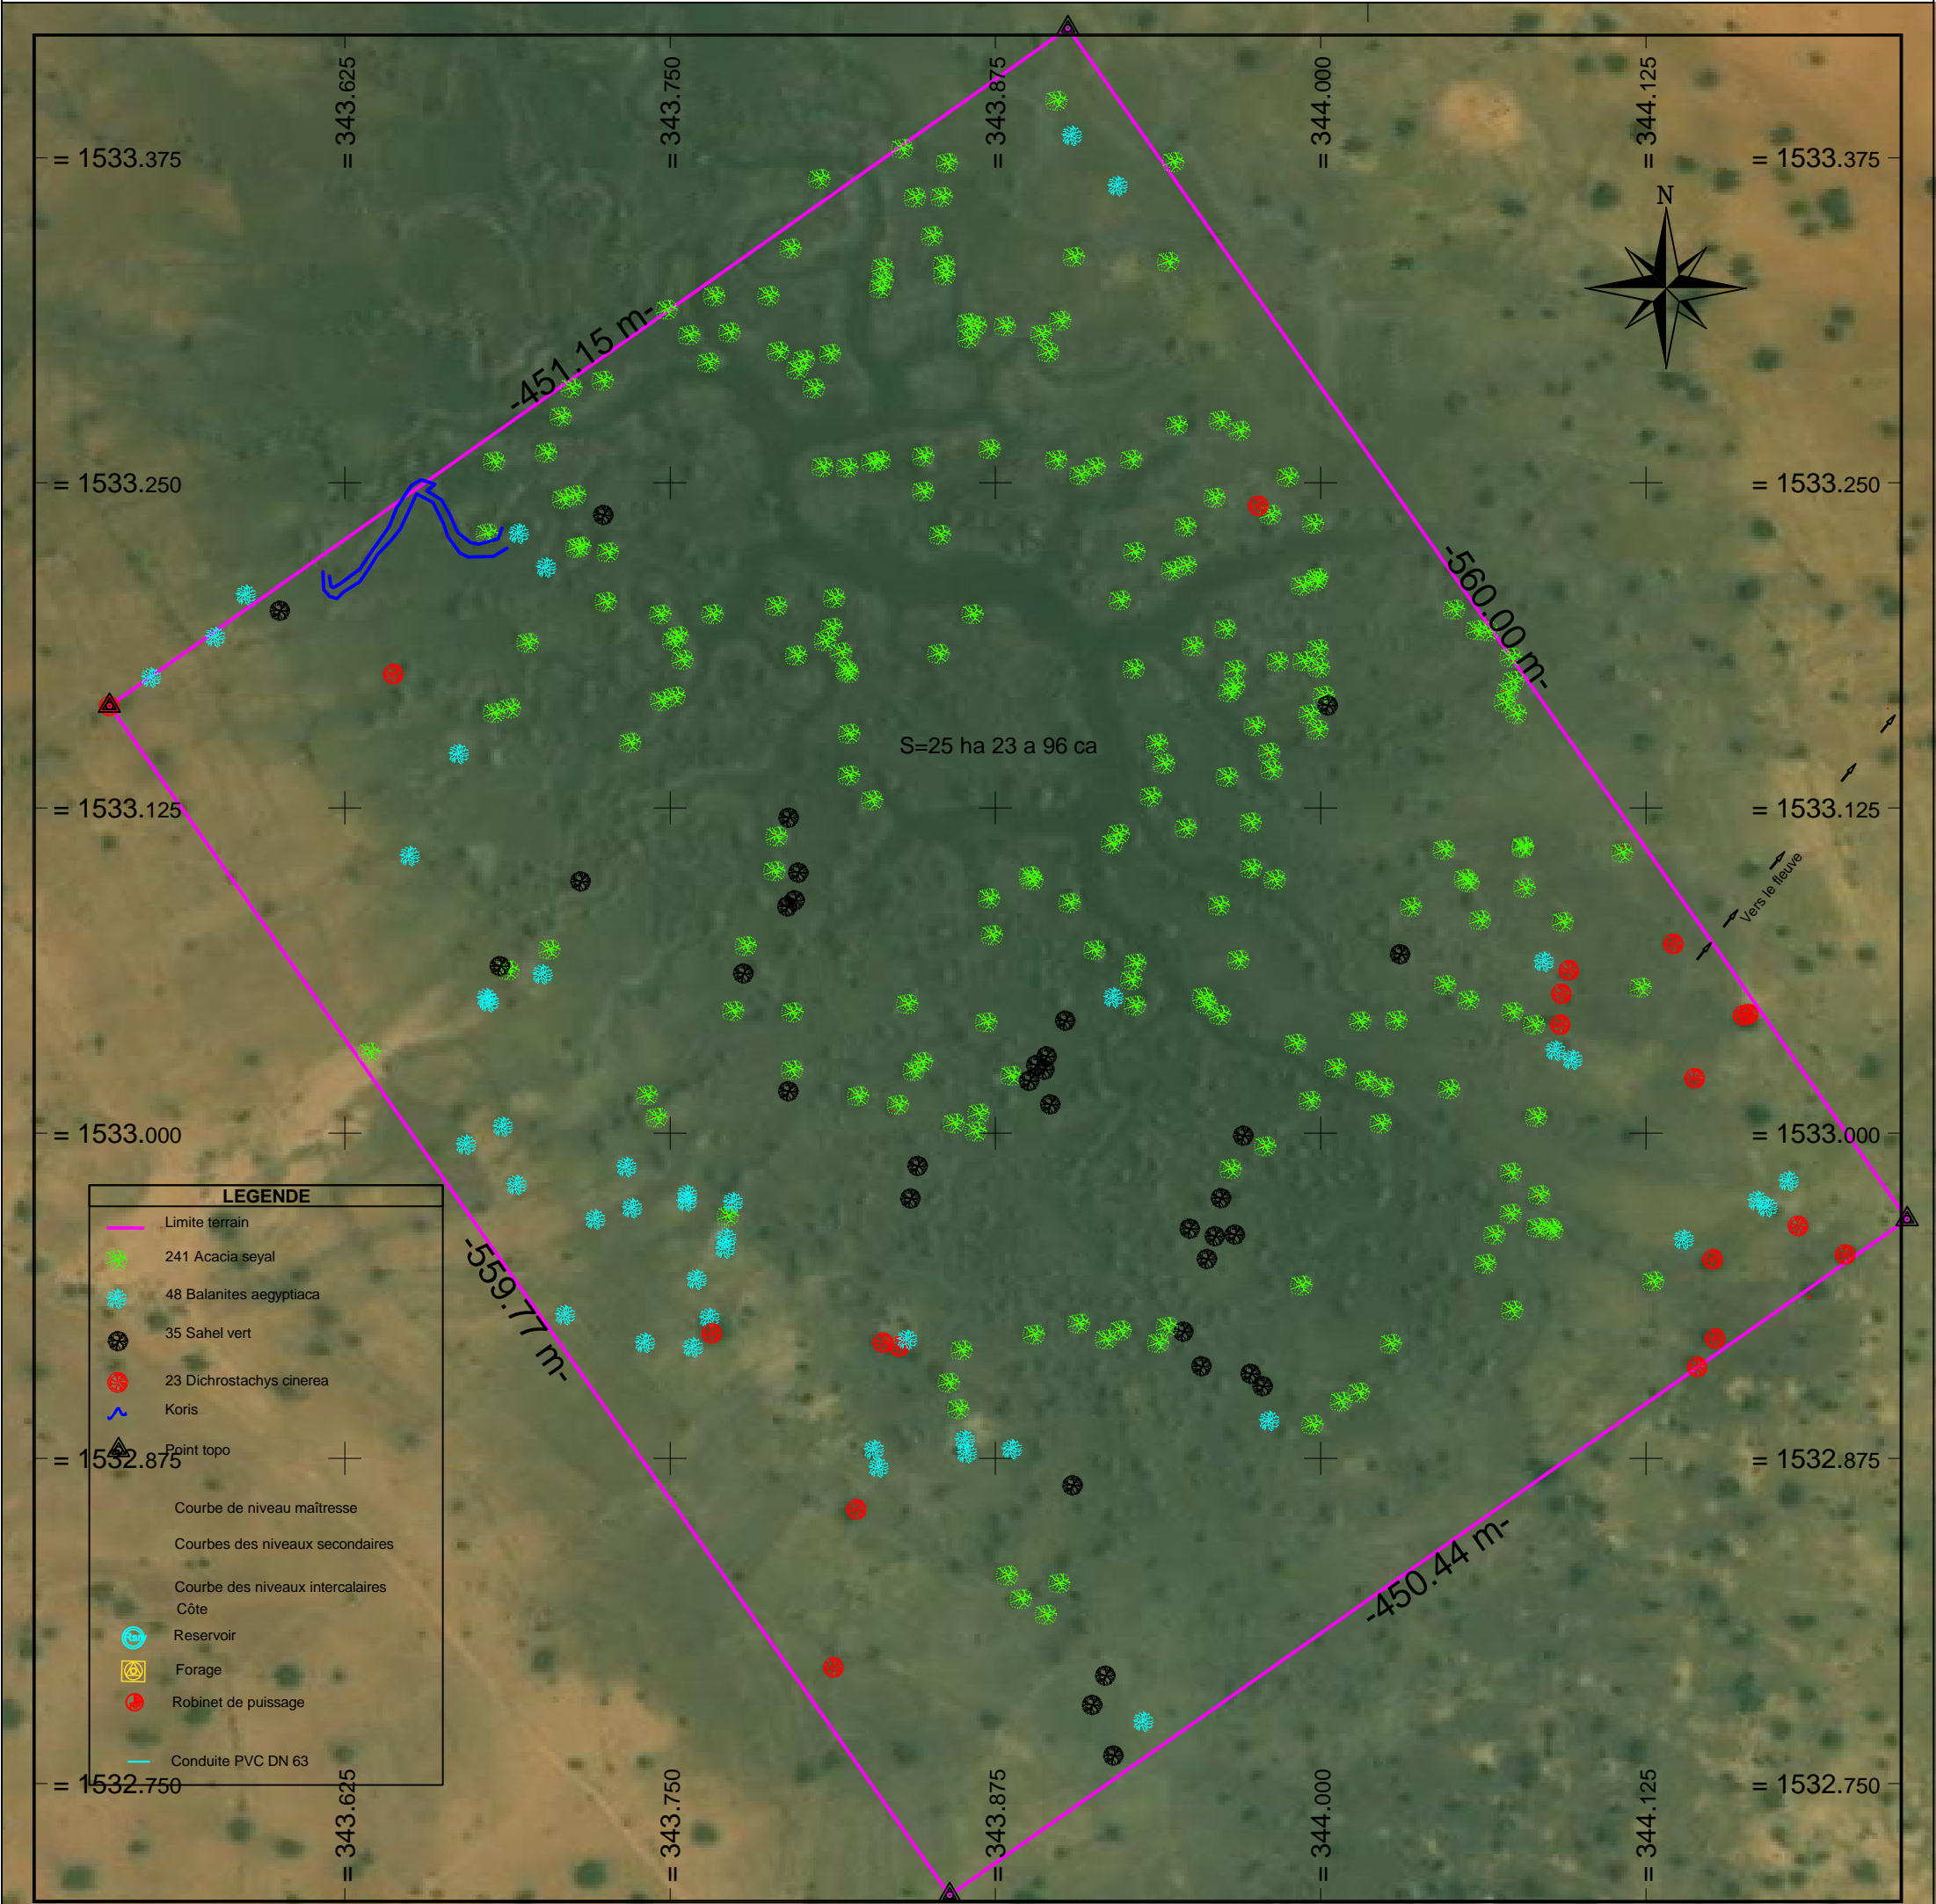





MAITRE D' OUVRAGE	FINANCEMENT	MAITRE D' OEUVRE	PHASE: APD	PROJET DE REALISATION D'UN BOIS VILLAGE A GOTHEYE
ENABEL - ASYPON GMV	UNION EUROPEENNE	BUREAU ESI	ECHELLE: 1:2500	
		 BUREAU D'ETUDES Calcul des Structures Expertises diverses Architecture Bâtiment&Travaux Publics Topographie&Géométrie Rural Hydraulique & Assainissement EXPERTS SAHEL INFRASTRUCTURES NF: 24566/3 RC: 0° RC/M-N-NM-2012-A-4409 BP: 11905 Niamey - NIGER TEL: (00227) 94 122 144 E-mail: bureauestage@gmail.com	DATE:JUILLET 2025	FOND TOPOGRAPHIQUE

PLAN DE MASSE ETAT DES LIEUX SITE BOIS VILLAGE DE GOTHEYE



PLAN DE MASSE ETAT DES LIEUX SITE BOIS VILLAGE A GOTHEYE



MAITRE D' OUVRAGE	FINANCEMENT	MAITRE D' OEUVRE	PHASE: APD	PROJET DE REALISATION D'UN BOIS VILLAGE A GOTHEYE
ENABEL - ASYPON GMV	UNION EUROPEENNE	BUREAU ESI	ECHELLE: 1:2500	
			DATE:JUILLET 2025	PLAN DE MASSE