



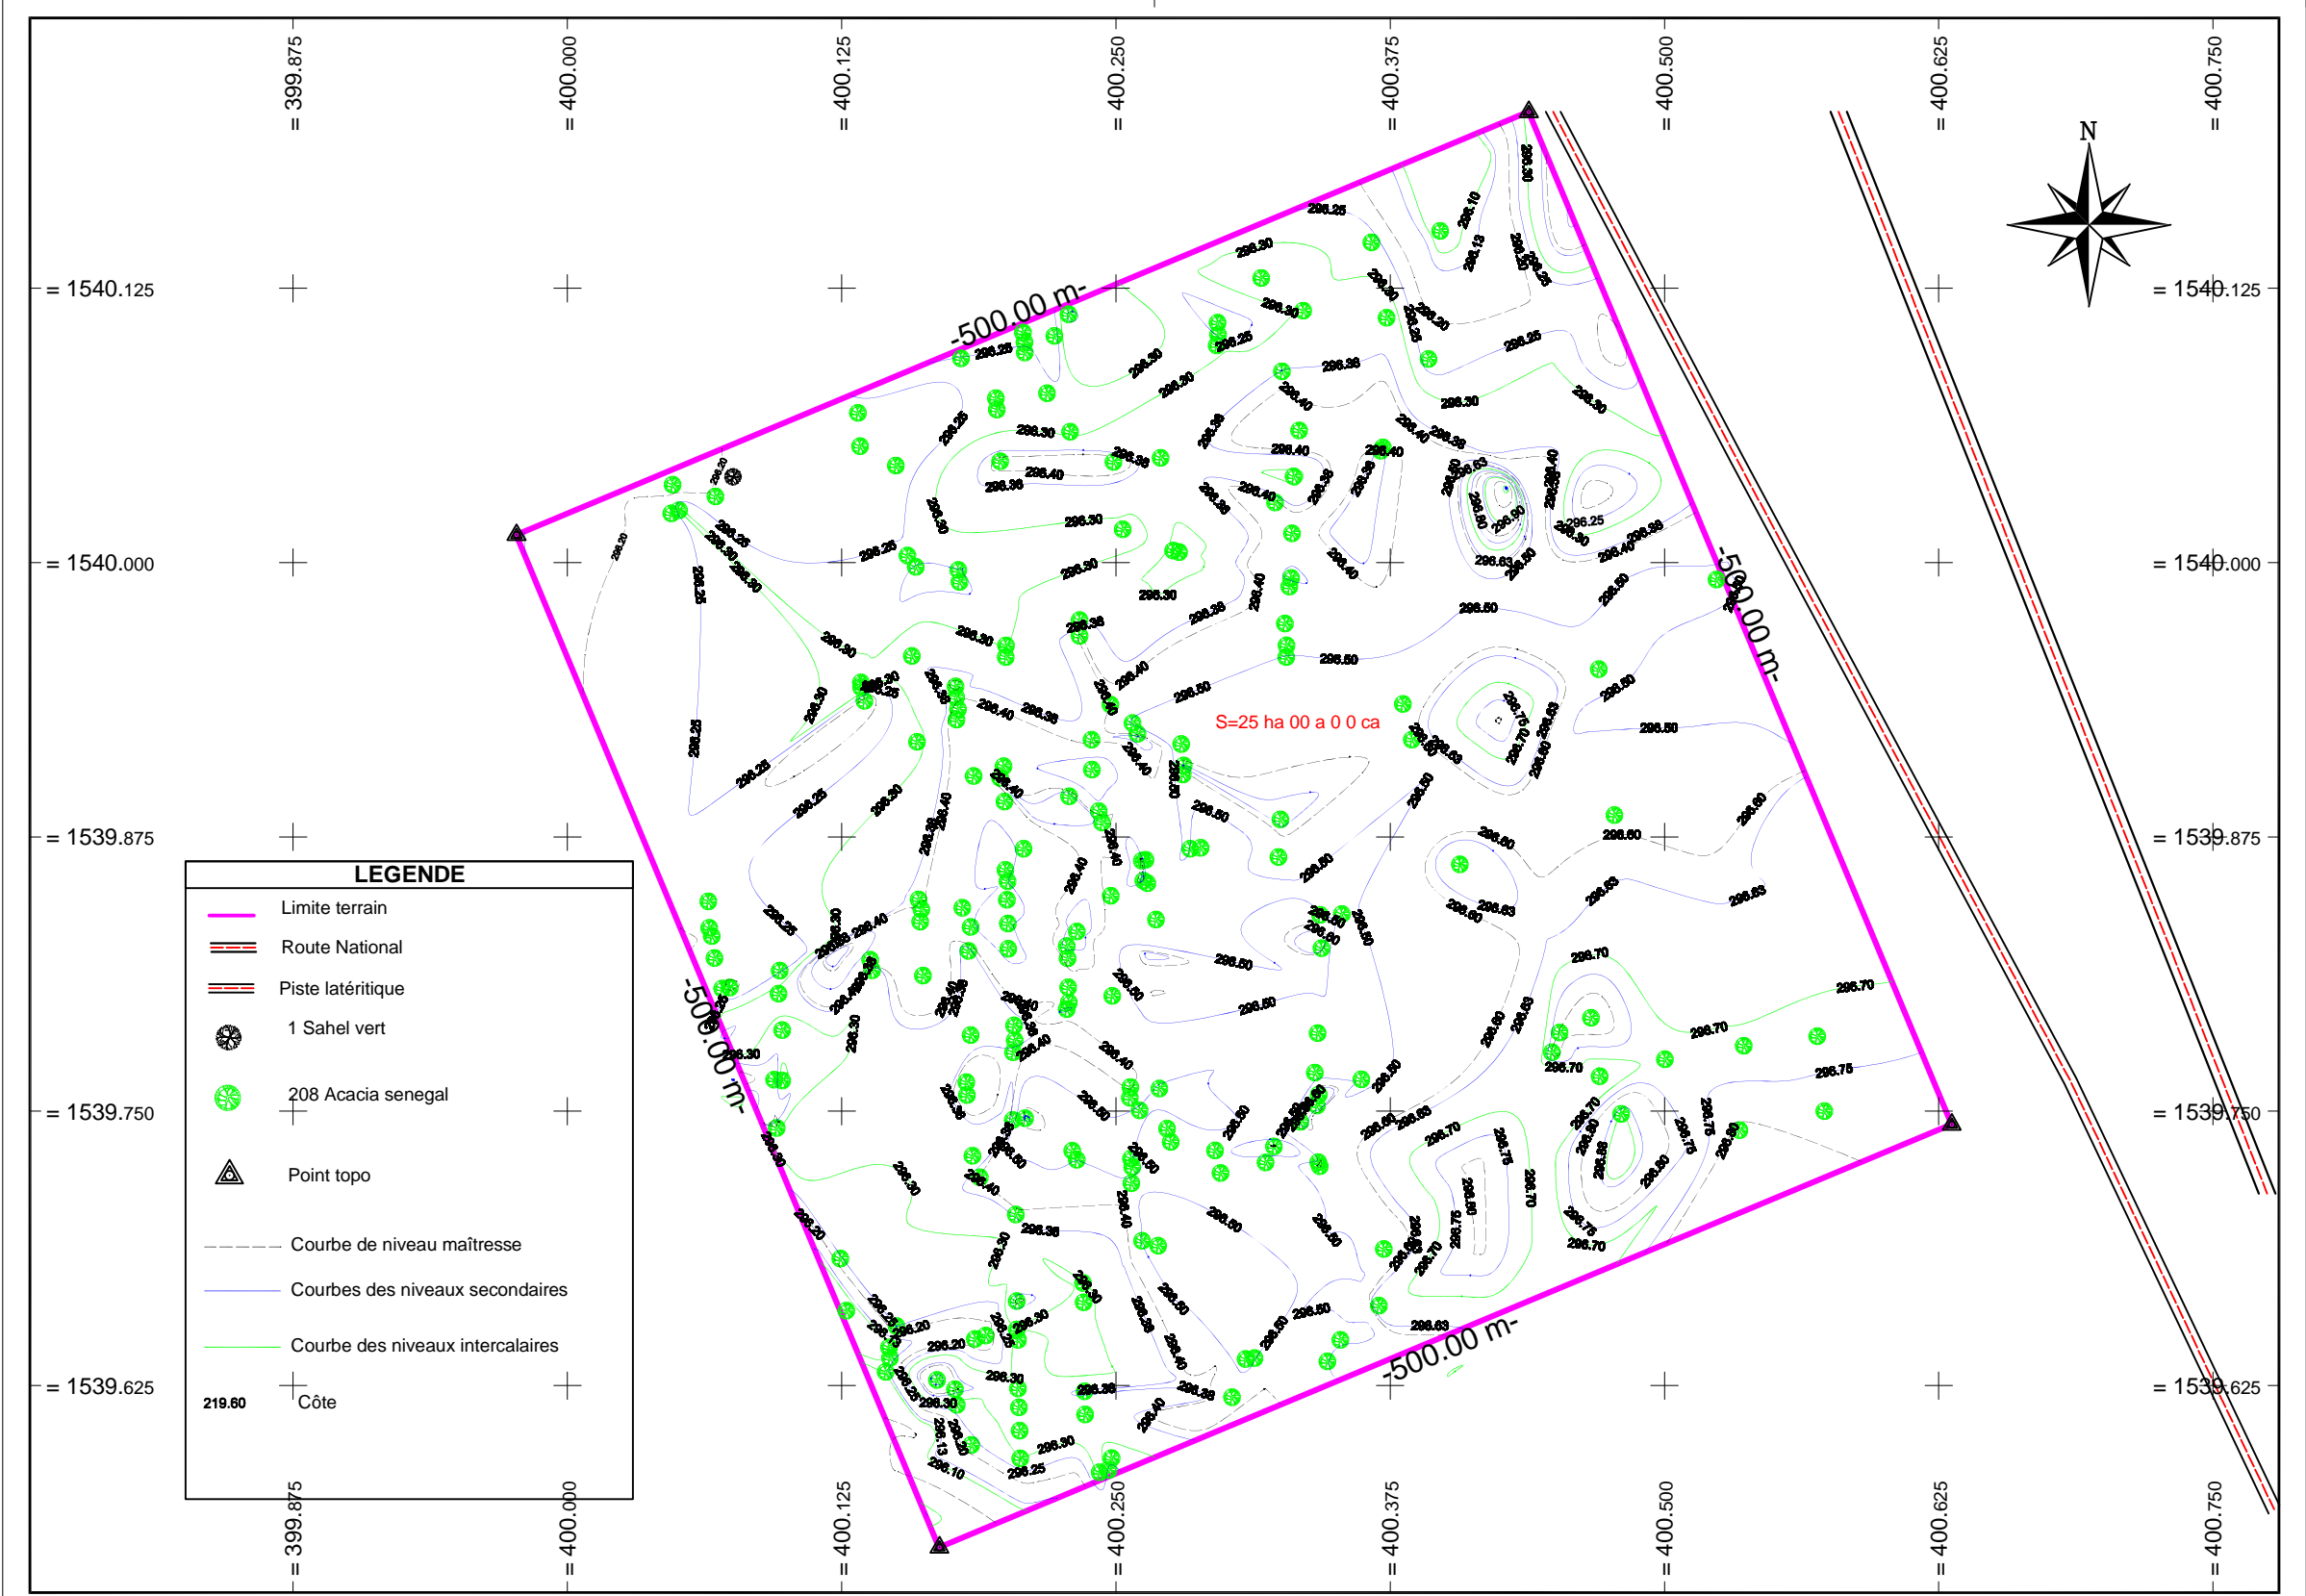


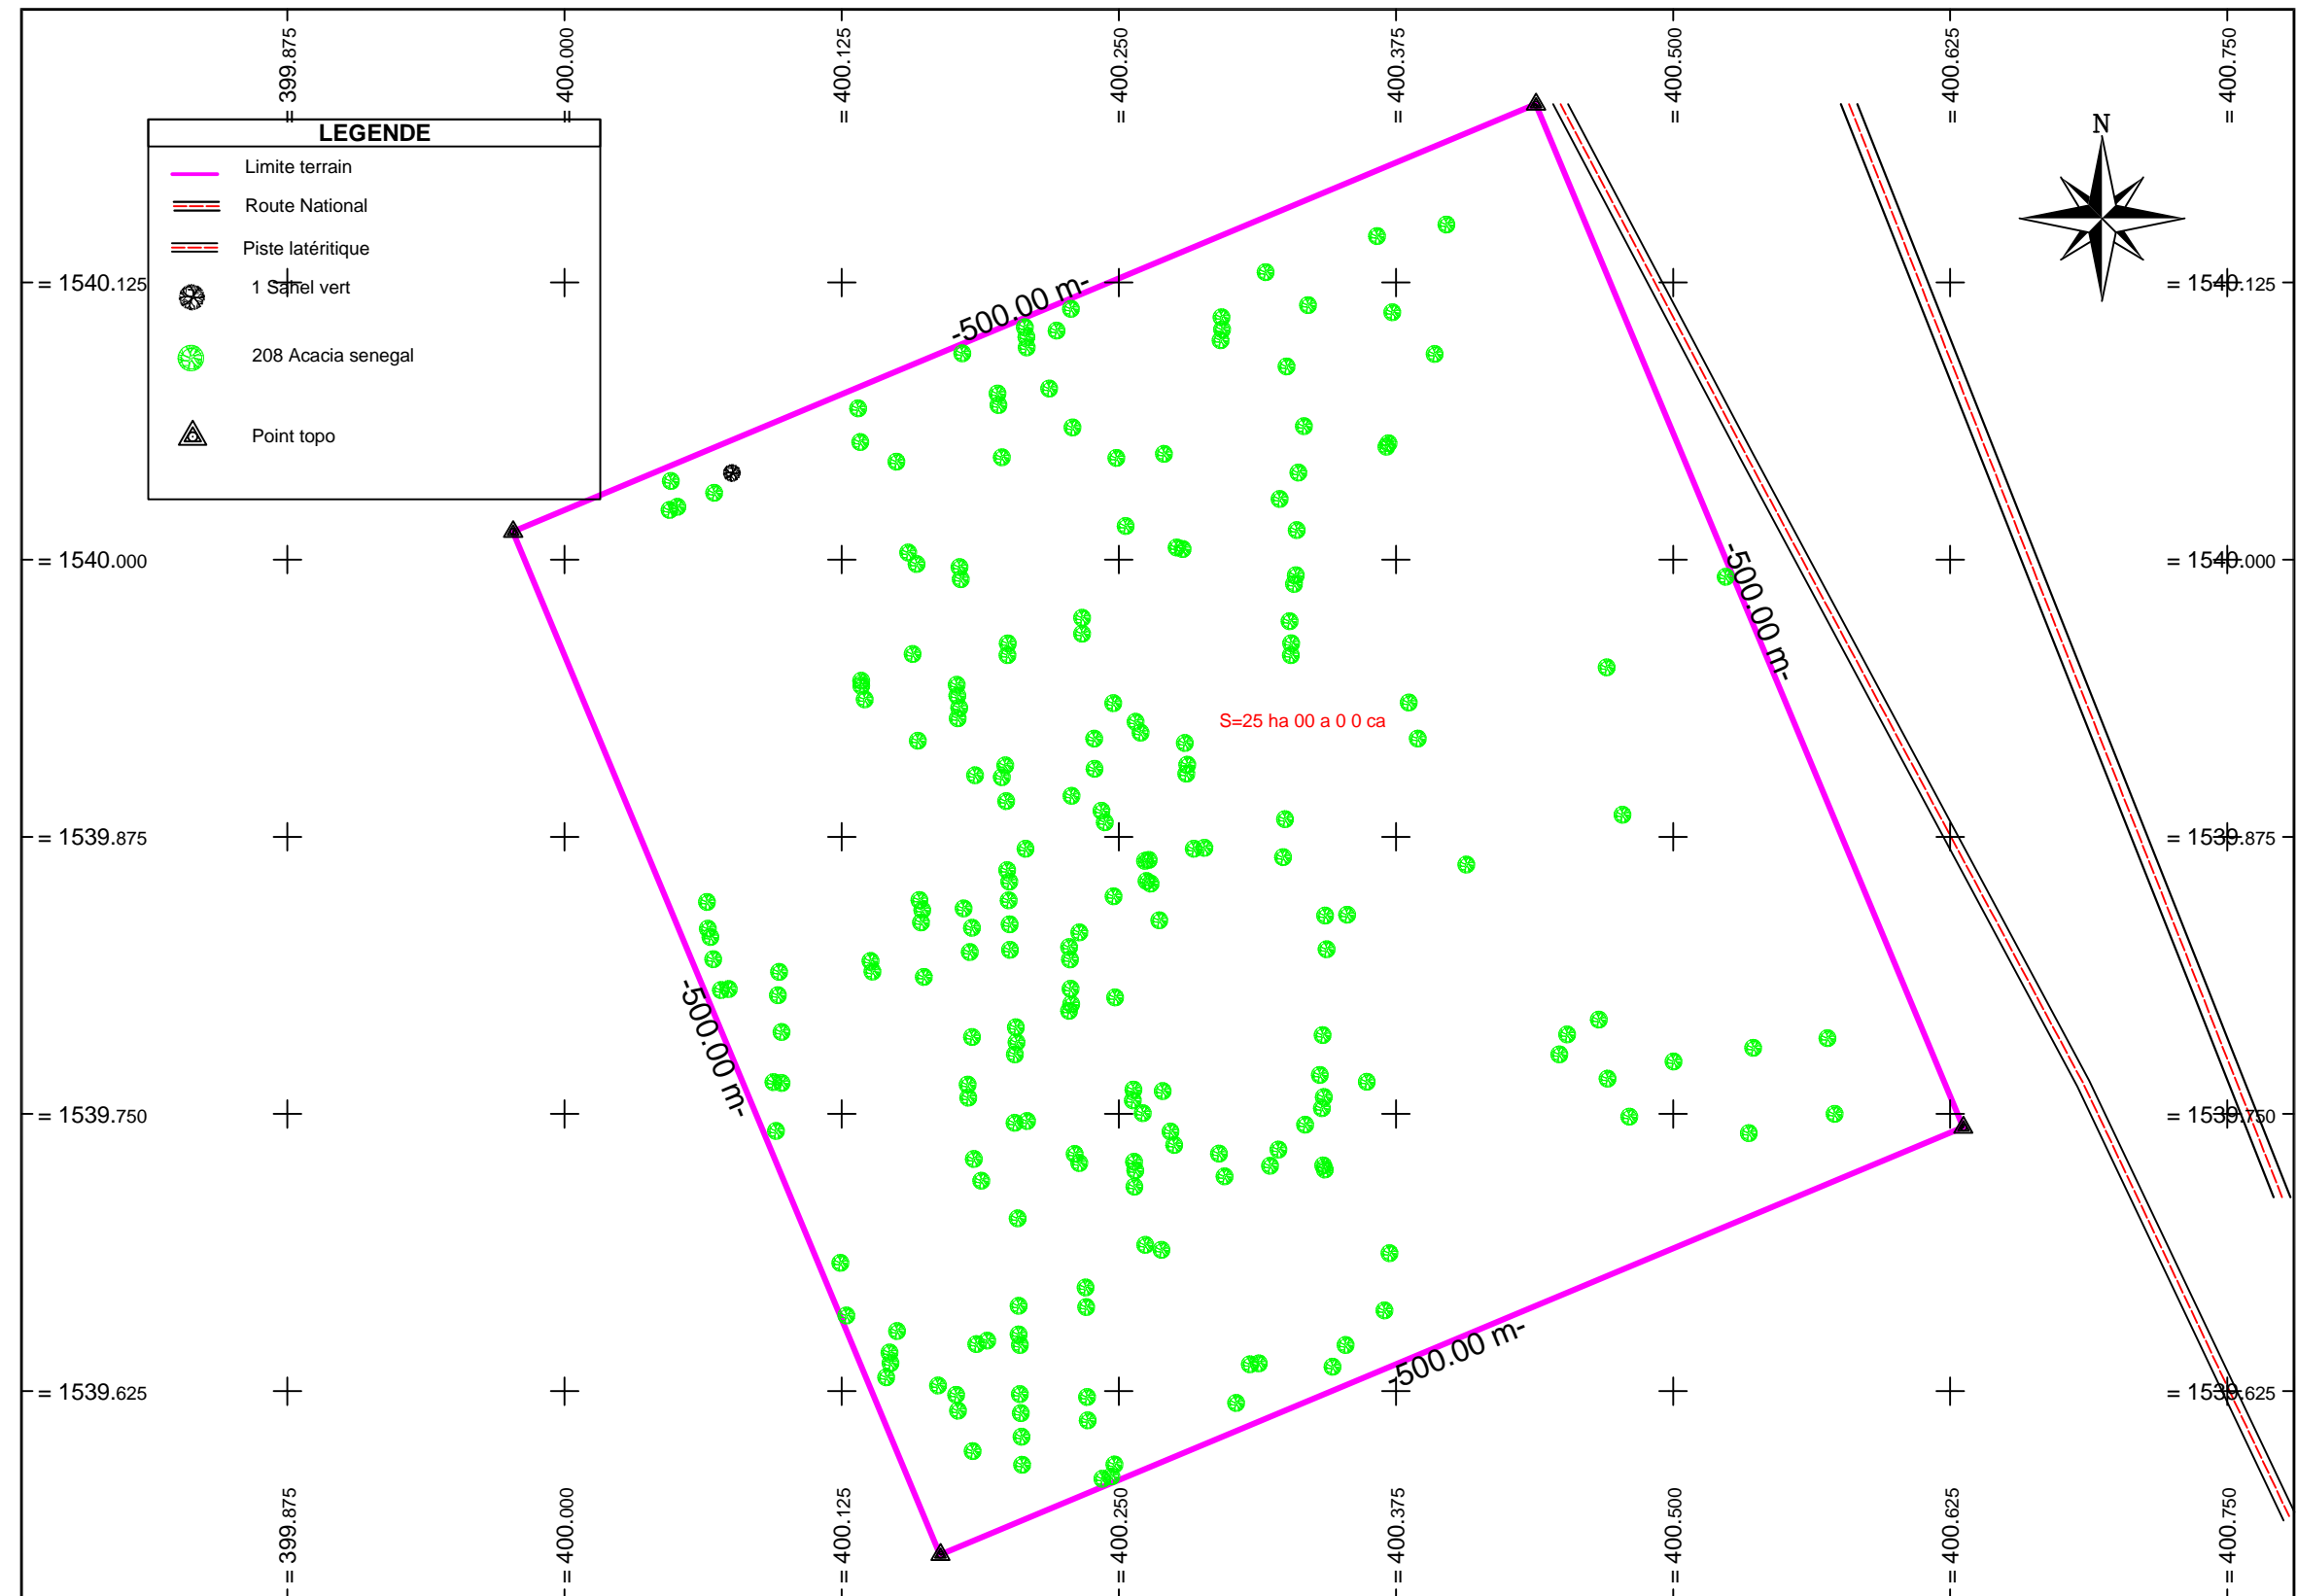


PLAN DE MASSE ETAT DES LIEUX SITE BOIS VILLAGE DE SIMIRI




MAITRE D' OUVRAGE	FINANCEMENT	MAITRE D' OEUVRE	PHASE: APD	PROJET DE REALISATION D'UN BOIS VILLAGE A SIMIRI
UNION EUROPEENNE	UNION EUROPEENNE	BUREAU ESI	ECHELLE: 1:2500	
			DATE: JUILLET 2025	PLAN MASSE

FOND TOPOGRAPHIQUE VILLAGE BOIS SITE DE SIMIRI



MAITRE D' OUVRAGE	FINANCEMENT	MAITRE D' OEUVRE	PHASE: APD	PROJET DE REALISATION D'UN BOIS VILLAGE A SIMIRI
UNION EUROPEENNE	UNION EUROPEENNE	BUREAU ESI	ECHELLE: 1:2500	
			DATE: JUILLET 2025	FOND TOPOGRAPHIQUE

PLAN DE MASSE ETAT DES LIEUX BOIS VILLAGE SITE DE SIMIRI

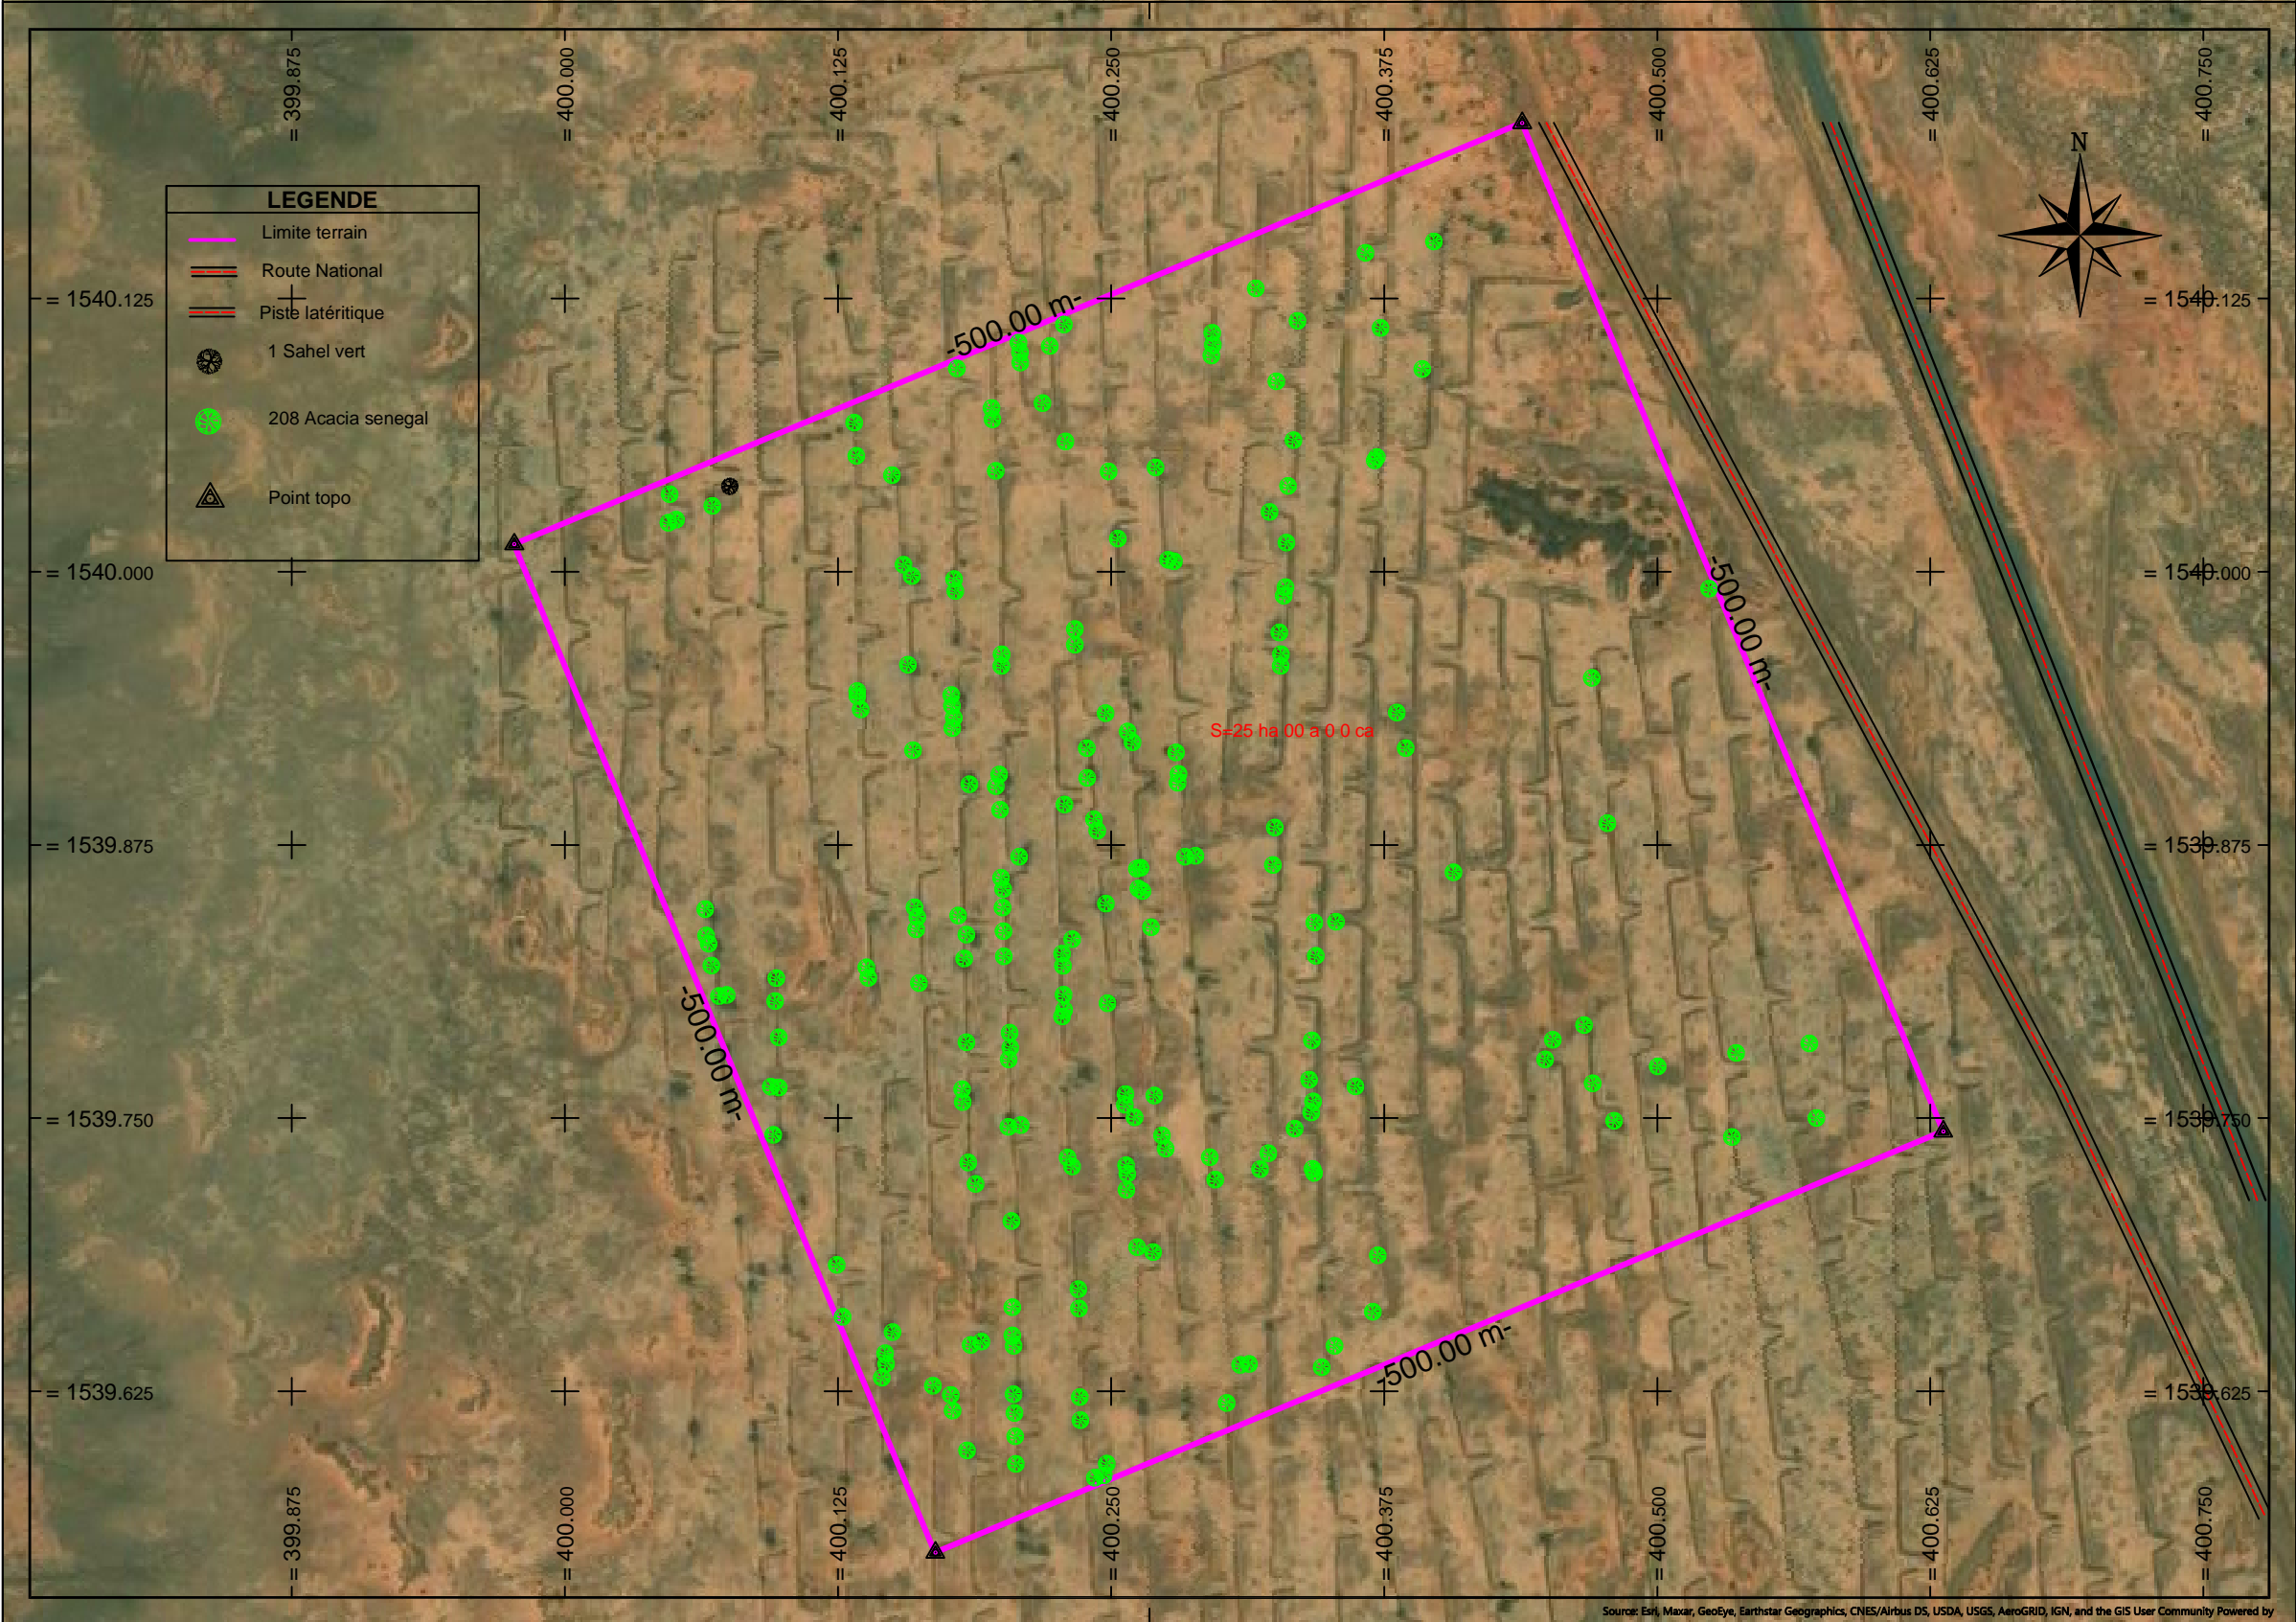

MAITRE D' OUVRAGE	FINANCEMENT	MAITRE D' OEUVRE	PHASE: APD	PROJET DE REALISATION D'UN BOIS VILLAGE A SIMIRI
ENABEL-ASYPON GMV	UNION EUROPEENNE	BUREAU ESI	ECHELLE: 1:2500	
			DATE: JUILLET 2025	PLAN MASSE