



PLAN DE FERRAILLAGE DE LA DALLE
- Acier inférieur :Echelle 1/100

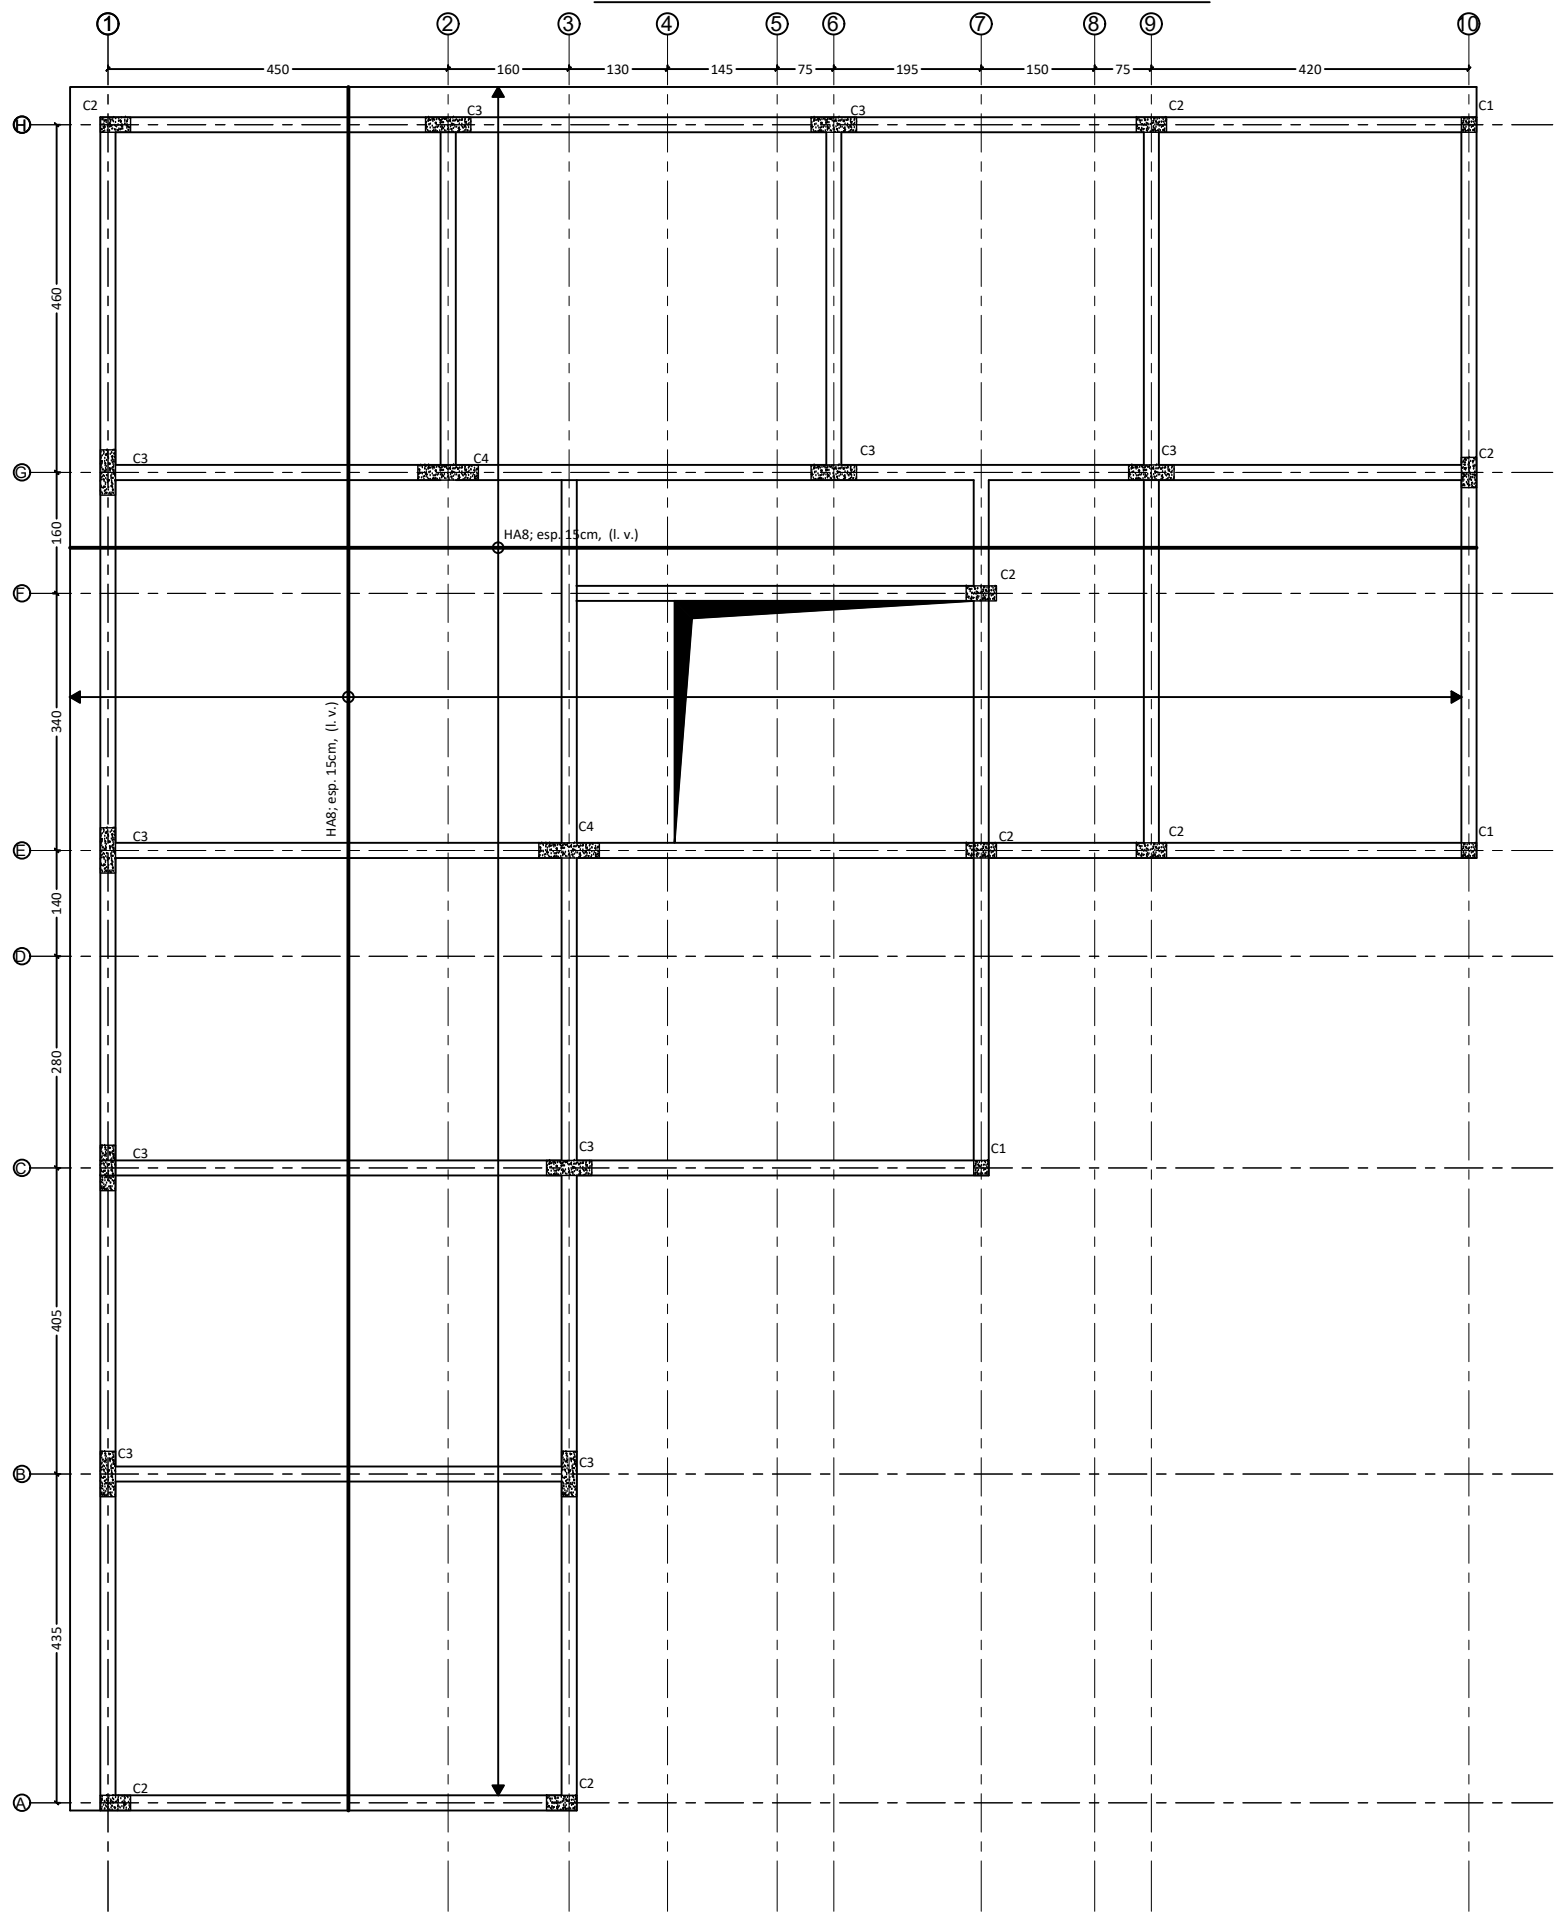

Légende:

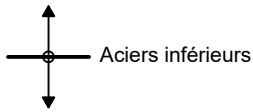

l.v: longueur variable

 : Colonnes

C1, C2 et C3 : Nomenclature des Colonnes



REPUBLIQUE DU BURUNDI
MINISTERE DE LA SANTE PUBLIQUE

ETUDES TECHNIQUES POUR LES TRAVAUX DE
CONSTRUCTION DU BATIMENT DE LA PNILP

Maître d'oeuvre:



Contenu:
Plan de ferrailage de la dalle(Acier Inférieur)
modification:

Echelle : 1/100

Aout 2025

Phase d'étude : APD

Plan

B.05.n°01