
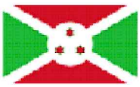


PLAN DE FERRAILLAGE DE LA DALLE
- Acier Supérieur :Echelle 1/100

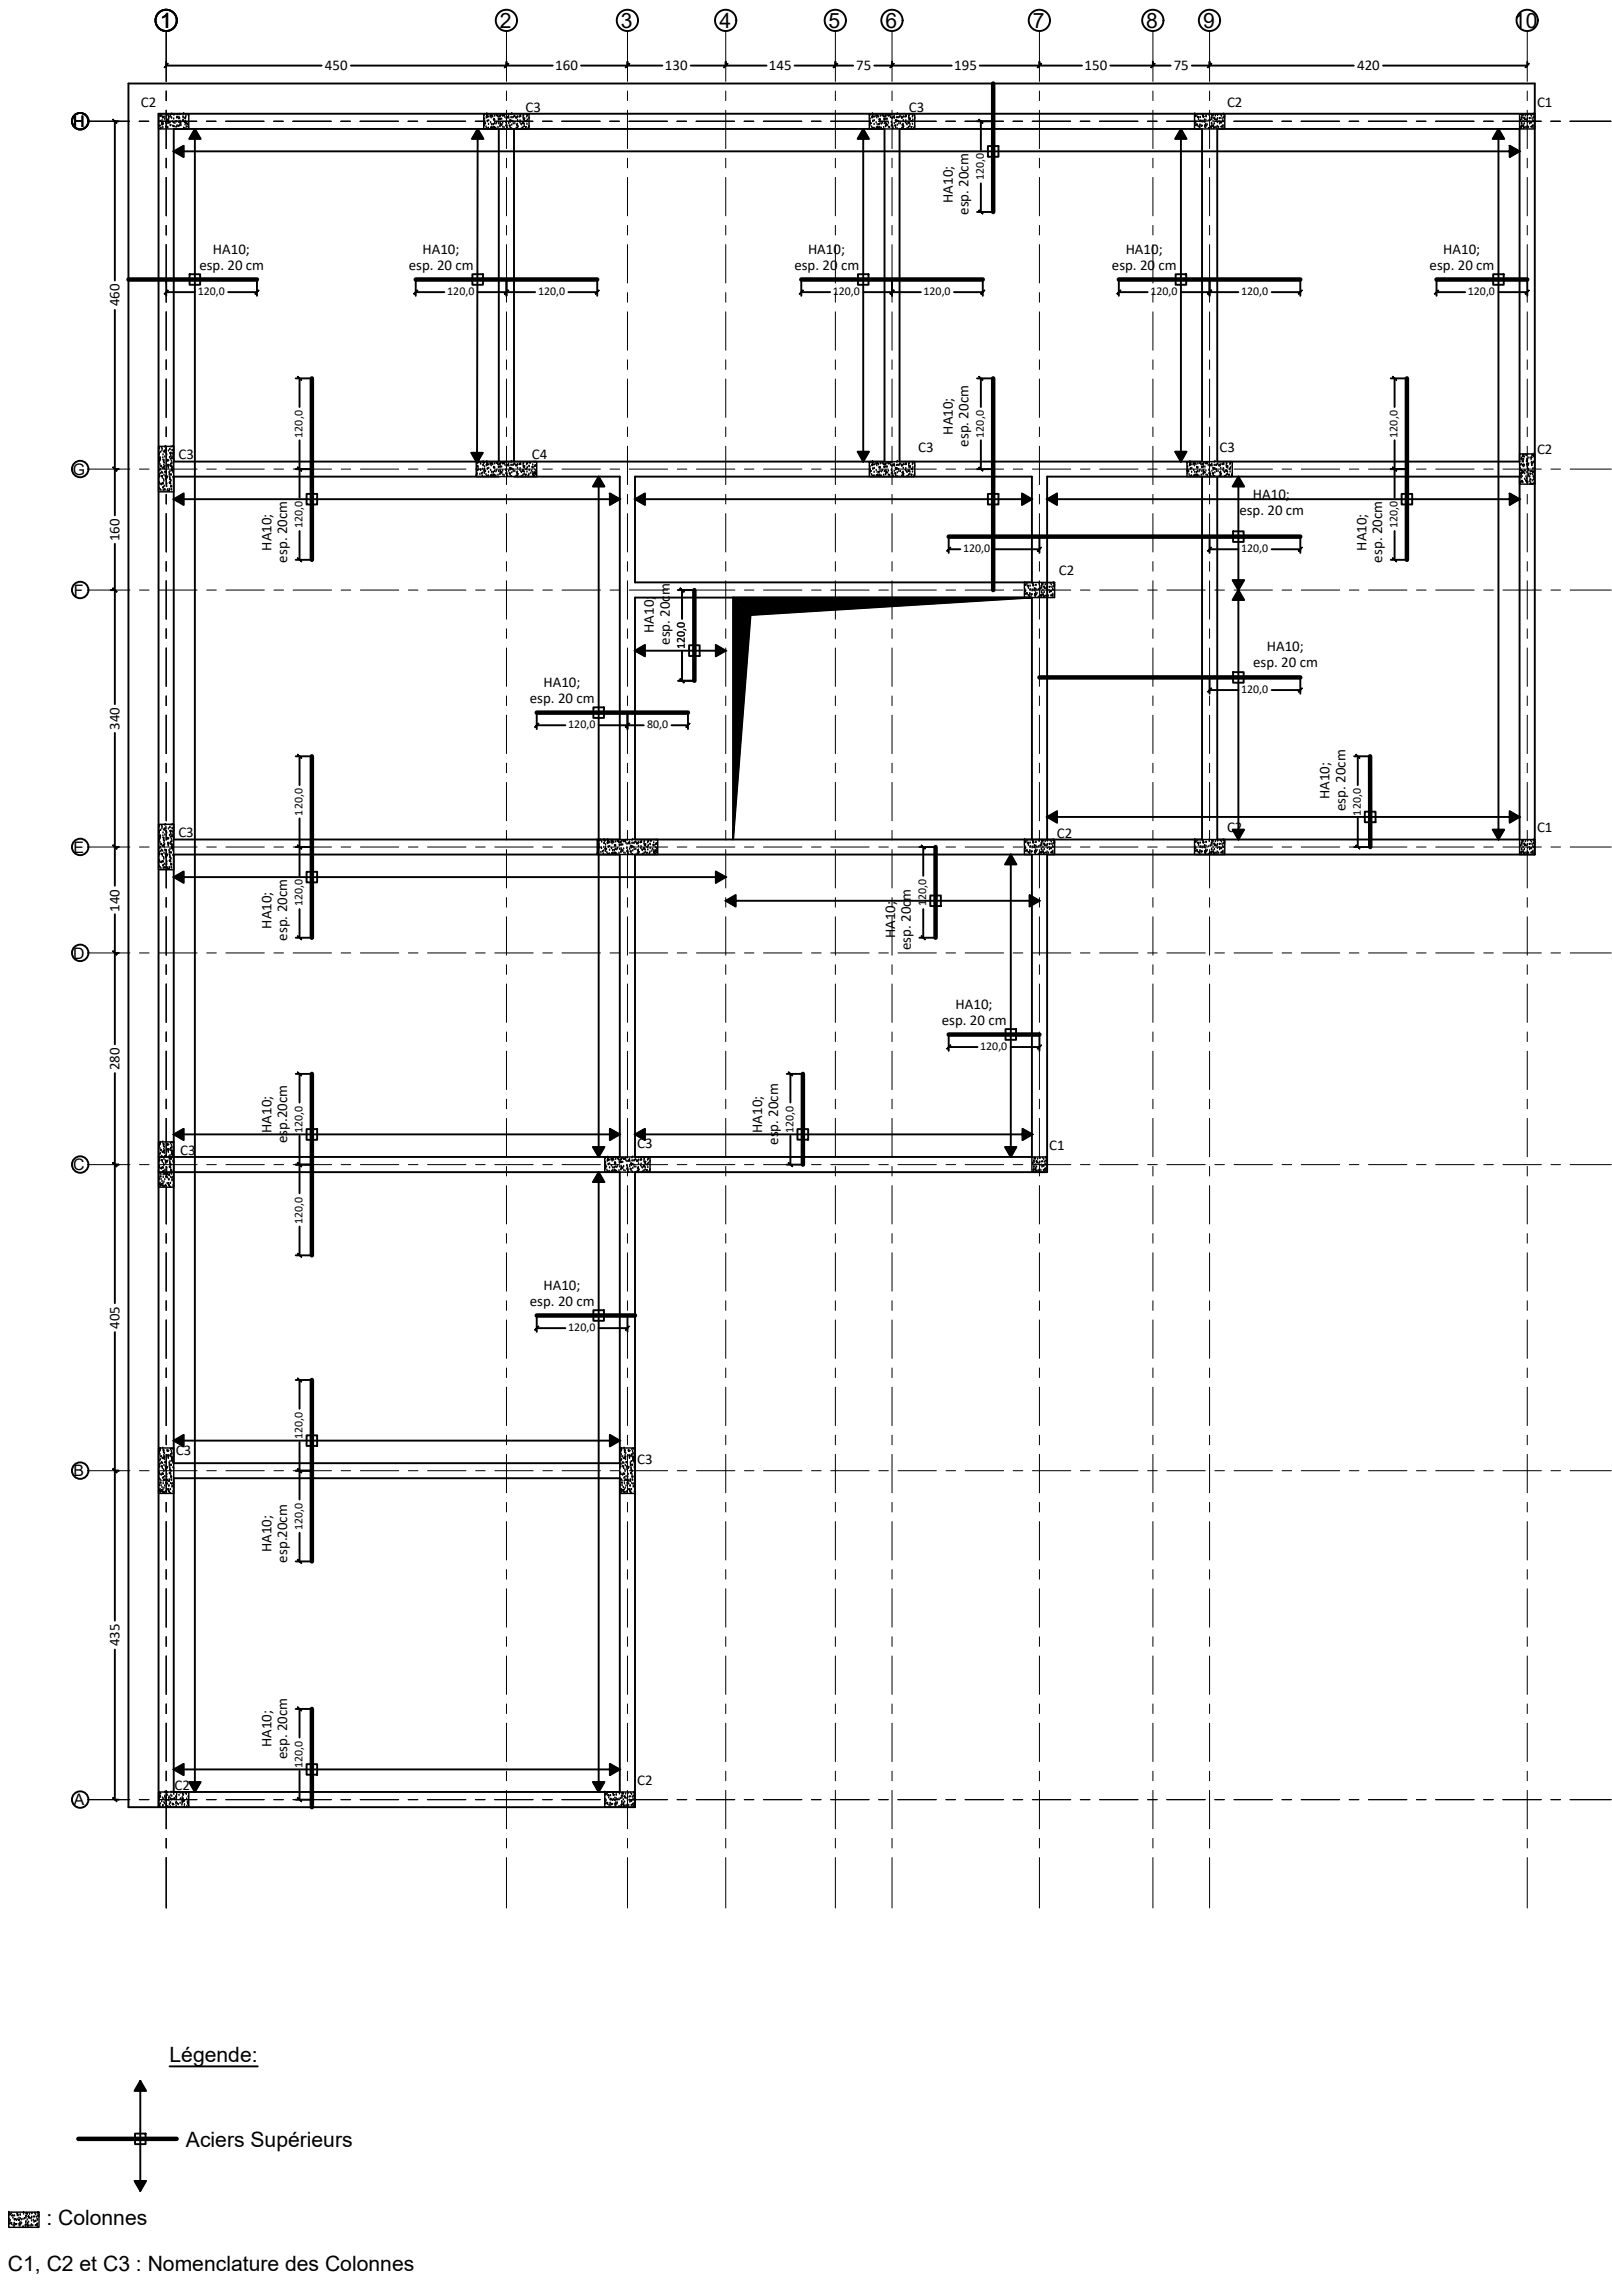

REPUBLIQUE DU BURUNDI
MINISTERE DE LA SANTE PUBLIQUE

ETUDES TECHNIQUES POUR LES TRAVAUX DE
CONSTRUCTION DU BATIMENT DE LA PNILP

Maître d'oeuvre:



Phase d'étude : APD



Contenu:
Plan de ferrailage de la dalle(Acier supérieur)

Echelle : 1/100

Aout 2025

modification:

Plan

B.05.n°02