


Echelle : 1/500

SITE DE MEGUET CENTRE 2.76HA

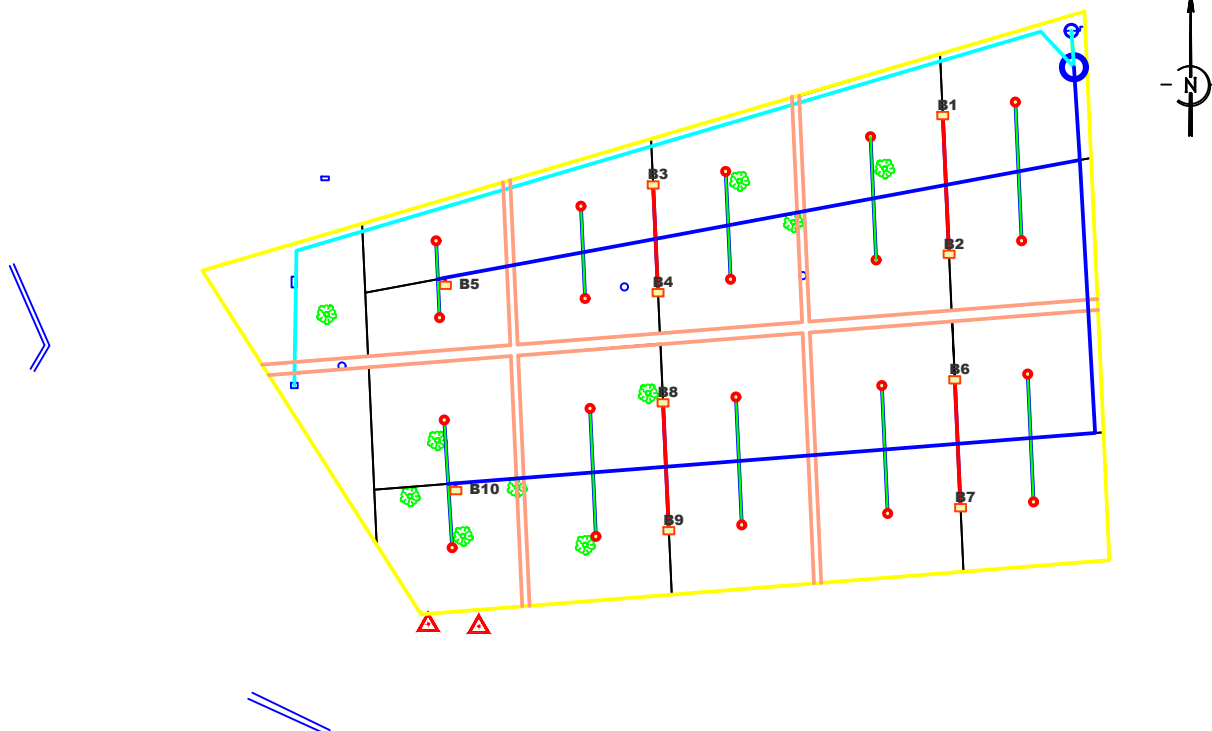

Légende

Arbre	
borne	
Ecoulement	
Forage	
Pompe	
Bassin d'arrosage	
Chateau d'Eau	
Borne d'irrigation	
Refoulement	
PEHD DN40 PN10	
PEHD DN63 PN10	
PEHD DN90 PN10	
Piste	

Coordonnées de la polygonale

Points	X	Y	Z
BS	749387.692	1373843.778	322.110
BC	749401.571	1373843.222	322.059

MAITRE D'OUVRAGE

GROUPEMENT DE BUREAU

TITRE PROJET

APD DEFINITIF

Enabel

AgCoP
Agence Coopération Projets

CETA-TPI
Cabinet d'études des techniques avancées de travaux publics et industriels

ETUDES TECHNIQUES ET SUIVI CONTROLE DE L'AMENAGEMENT DE 25 Ha DE PERIMETRE MARAICHERS DANS LES COMMUNES DE ABSOUYA, DE MEGUET, DE KOGHO ET DE SALOGO DANS LA REGION DU PLATEAU CENTRAL

Plan de masse Meguet

Echelle : 1/500 | Plan N°1

Date: Septembre 2025