
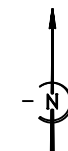


Echelle : 1/500

SITE DE SONGDIN 2.22HA

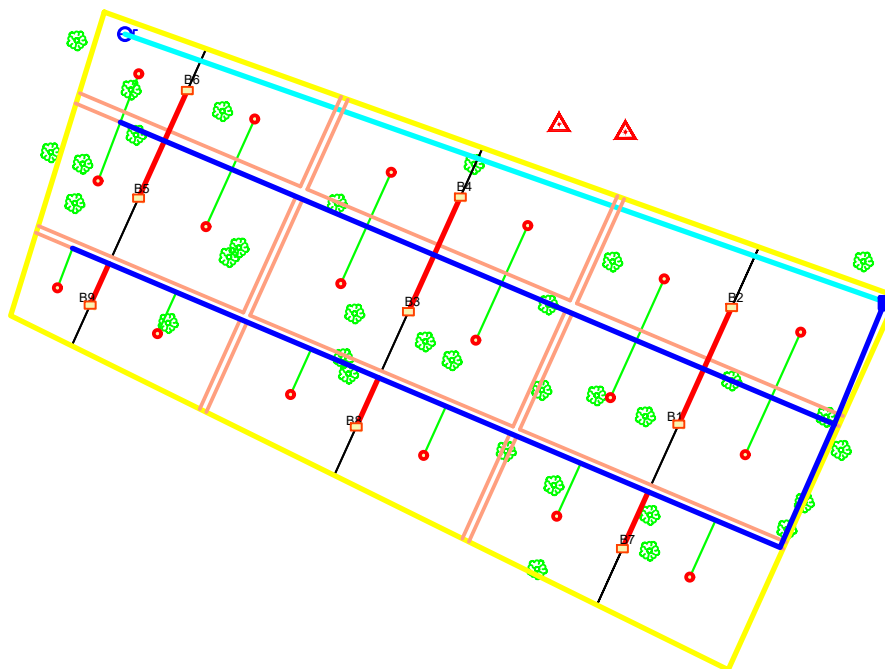

Légende

Arbre	
borne	
Ecoulement	
Forage	
Pompe	
Bassin d'arrosage	
Chateau d'Eau	
Borne d'irrigation	
Refoulement	
PEHD DN40 PN10	
PEHD DN63 PN10	
PEHD DN90 PN10	
Piste	

Coordonnées de la polygonale

Points	X	Y	Z
BS	731561.119	1386713.229	352.912
PC	731579.245	1386711.080	353.233

MAITRE D'OUVRAGE

GROUPEMENT DE BUREAU

TITRE PROJET

APD DEFINITIF

Enabel

AgCoP
Agence Coopération Projets

CETA-TPI
Centre d'études des techniques avancées
de travaux publics et industriels

ETUDES TECHNIQUES ET SUIVI CONTROLE
DE L'AMENAGEMENT DE 25 Ha DE
PERIMETRE MARAICHERS DANS LES
COMMUNES DE ABSOUYA, DE MEGUET, DE
KOGHO ET DE SALOGO DANS LA REGION
DU PLATEAU CENTRAL

Plan de masse Songdin

Echelle : 1/500 Plan N°1

Date: Septembre 2025