
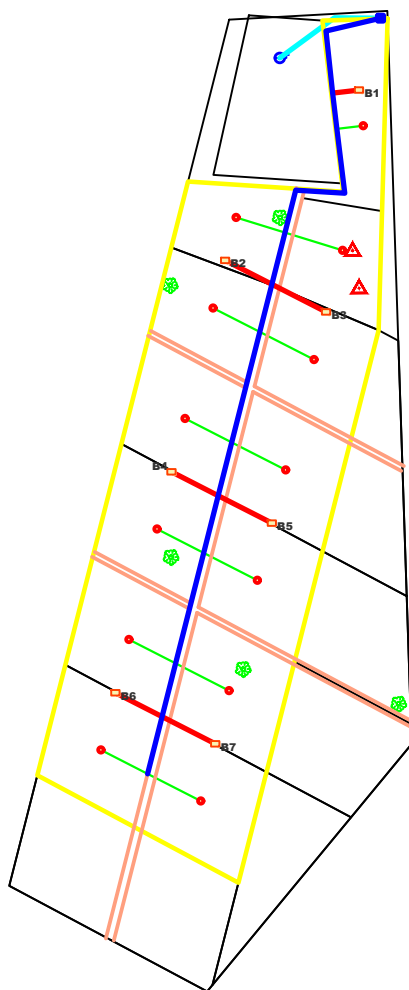


Echelle : 1/500

SITE DE TANGHIN2 2.00HA

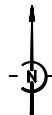

Coordonnées de la polygonale

Points	X	Y	Z
BS	746195.897	1398522.501	339.906
BC	746198.225	1398508.932	339.878

Légende

Arbre	
borne	
Ecoulement	
Forage	
Pompe	
Bassin d'arrosage	
Chateau d'Eau	
Borne d'irrigation	
Refolement	
PEHD DN40 PN10	
PEHD DN63 PN10	
PEHD DN90 PN10	
Piste	

MAITRE D'OUVRAGE

GROUPEMENT DE BUREAU

TITRE PROJET

APD DEFINITIF



ETUDES TECHNIQUES ET SUIVI CONTROLE  
DE L'AMENAGEMENT DE 25 Ha DE  
PERIMETRE MARAICHERS DANS LES  
COMMUNES DE ABSOUYA, DE MEGUET, DE  
KOGHO ET DE SALOGO DANS LA REGION  
DU PLATEAU CENTRAL

Plan de masse Tanghin2

Echelle : 1/500 | Plan N°1

Date: Septembre 2025