
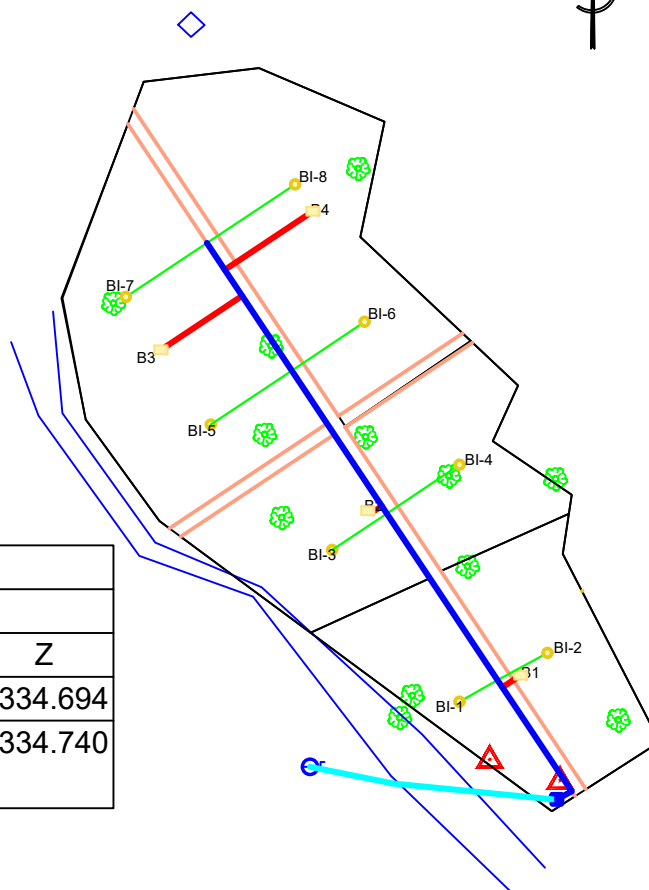


Echelle : 1/500

SITE DE KOMSEOGO 1.16HA

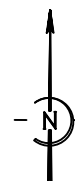

Coordonnées de la polygonale			
Points	X	Y	Z
BS	767191.801	1369870.812	334.694
BC	767207.872	1369865.933	334.740

Légende	
Arbre	
borne	
Ecoulement	
Forage	
Pompe	
Bassin d'arrosage	
Chateau d'Eau	
Borne d'irrigation	
Refoulement	
PEHD DN40 PN10	
PEHD DN63 PN10	
PEHD DN90 PN10	
Piste	

MAITRE D'OUVRAGE

GROUPEMENT DE BUREAU

TITRE PROJET

APD DEFINITIF

Enabel

AgCoP
Agence Concepteur Projectrice

CETA-TPI
Cabinet d'études des techniques ouvrières
de travaux publics et industriels

ETUDES TECHNIQUES ET SUIVI CONTROLE
DE L'AMENAGEMENT DE 25 Ha DE
PERIMETRE MARAICHERS DANS LES
COMMUNES DE ABSOUYA, DE MEGUET, DE
KOGHO ET DE SALOGO DANS LA REGION
DU PLATEAU CENTRAL

Plan de masse Komseogo

Echelle : 1/500 Plan N°1

Date: septembre 2025