
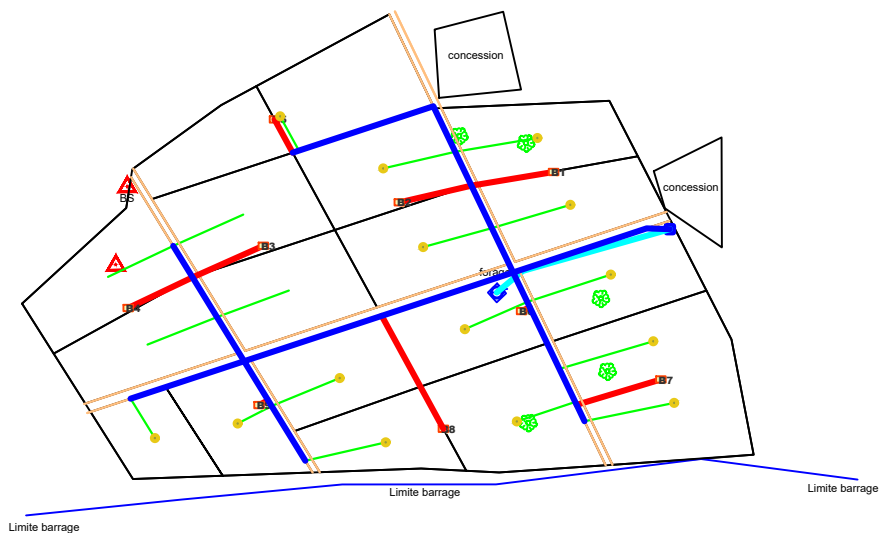


Echelle : 1/500

SITE DE SOUBEIRA 2.26HA

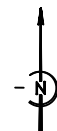

Coordonnées de la polygonale			
Points	X	Y	Z
BS	729211.901	1416283.552	336.315
BC	729208.318	1416258.878	335.707

Légende	
Arbre	
borne	
Ecoulement	
Forage	
Pompe	
Bassin d'arrosage	
Chateau d'Eau	
Borne d'irrigation	
Refoulement	
PEHD DN40 PN10	
PEHD DN63 PN10	
PEHD DN90 PN10	
Piste	

MAITRE D'OUVRAGE	GROUPEMENT DE BUREAU		TITRE PROJET	APD DEFINITIF
			ETUDES TECHNIQUES ET SUIVI CONTROLE DE L'AMENAGEMENT DE 25 Ha DE PERIMETRE MARAICHERS DANS LES COMMUNES DE ABSOUYA, DE MEGUET, DE KOGHO ET DE SALOGO DANS LA REGION DU PLATEAU CENTRAL	Plan de masse Litenga
				Echelle : 1/500 Plan N°1
				Date: Septembre 2025