
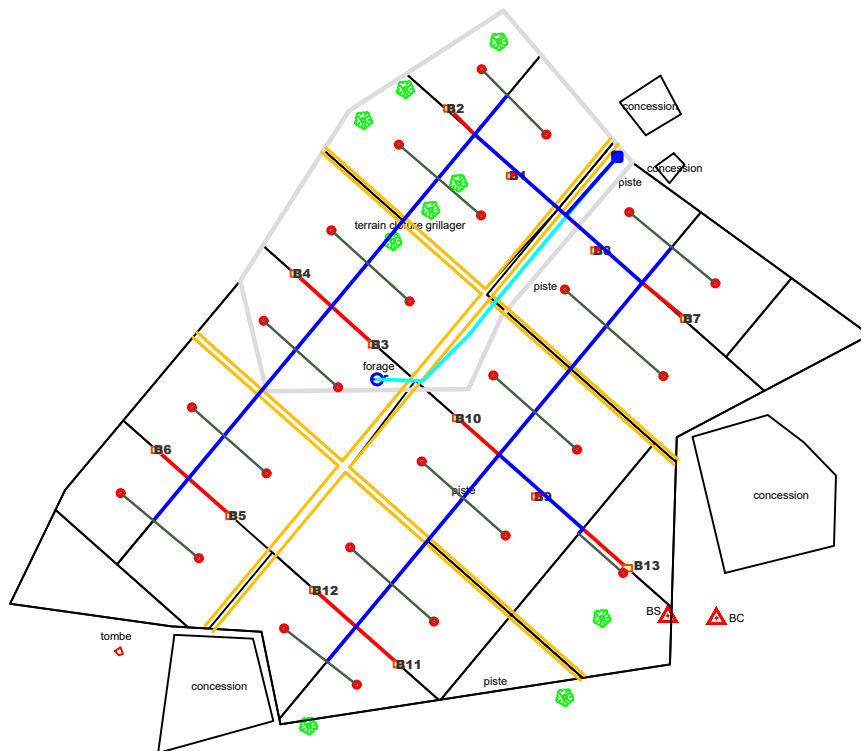


Echelle : 1/500

SITE DE LOUGOUMA 3.1HA

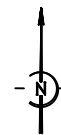

Coordonnées de la polygonale

Points	X	Y	Z
BS	702784.641	1424172.409	346.048
BC	702799.816	1424171.748	346.029

Légende

Arbre	
borne	
Ecoulement	
Forage	
Pompe	
Bassin d'arrosage	
Chateau d'Eau	
Borne d'irrigation	
Refoulement	
PEHD DN40 PN10	
PEHD DN63 PN10	
PEHD DN90 PN10	
Piste	

MAITRE D'OUVRAGE

GROUPEMENT DE BUREAU

TITRE PROJET

APD DEFINITIF

**Enabel**

**AgCoP**  
Agence Coopération Projective



ETUDES TECHNIQUES ET SUIVI CONTROLE DE L'AMENAGEMENT DE 25 Ha DE PERIMETRE MARAICHERS DANS LES COMMUNES DE ABSOUYA, DE MEGUET, DE KOGHO ET DE SALOGO DANS LA REGION DU PLATEAU CENTRAL

Plan de masse Lougouma

Echelle : 1/500 Plan N°1

Date: Septembre 2025