

Légende

Courbe de niveau.

Arbres:.....

Borne topo:.....

Sondage:.....

Sentier:.....

Limite:.....

0.25

0.5

1

MATRICULE	X	Y	Z
B.1	711774.210	1401852.276	309.542
B.2	711806.021	1401735.513	308.810
B.3	711752.184	1401731.971	308.956
MATRICULE	X	Y	Z
SE.2	711640.285	1401819.291	309.081
SE.1	711748.831	1401838.257	309.550
SE	711761.134	1401692.681	308.900

BURKINA FASO

La Patrie ou la mort, Nous Vaincrons

MAITRE D'OUVRAGE

Agence Belge de Développement

BUREAU D'ETUDES

Générale de l'Ingénierie pour le Développement

06 BP 9271 Ouagadougou 06
Tél : (+226) 65 87 46 46 / (+226) 25 37 85 96
Email : gidconseils@yahoo.fr
BURKINA FASO

Etudes et suivi-contrôle des travaux d'alimentation en eau des jardins nutritifs, des centres d'innovation et la réalisation de 04 forages équipés de PMH dans les communes d'intervention du Portefeuille Thématique Climat Sahel (PTCS) – volet Burkina Faso

JARDIN NUTRITIF DE LARGO
(commune de Absouya, province du Ouhritenga, région du Kadiogo)

Superficie levée = 0.73 ha


Octobre 2025

Plan N°: LARG-1

Avant-Projet Détaillé (APD)
Version provisoire

TITRE : Plan de masse

ECHELLE : 1 / 500

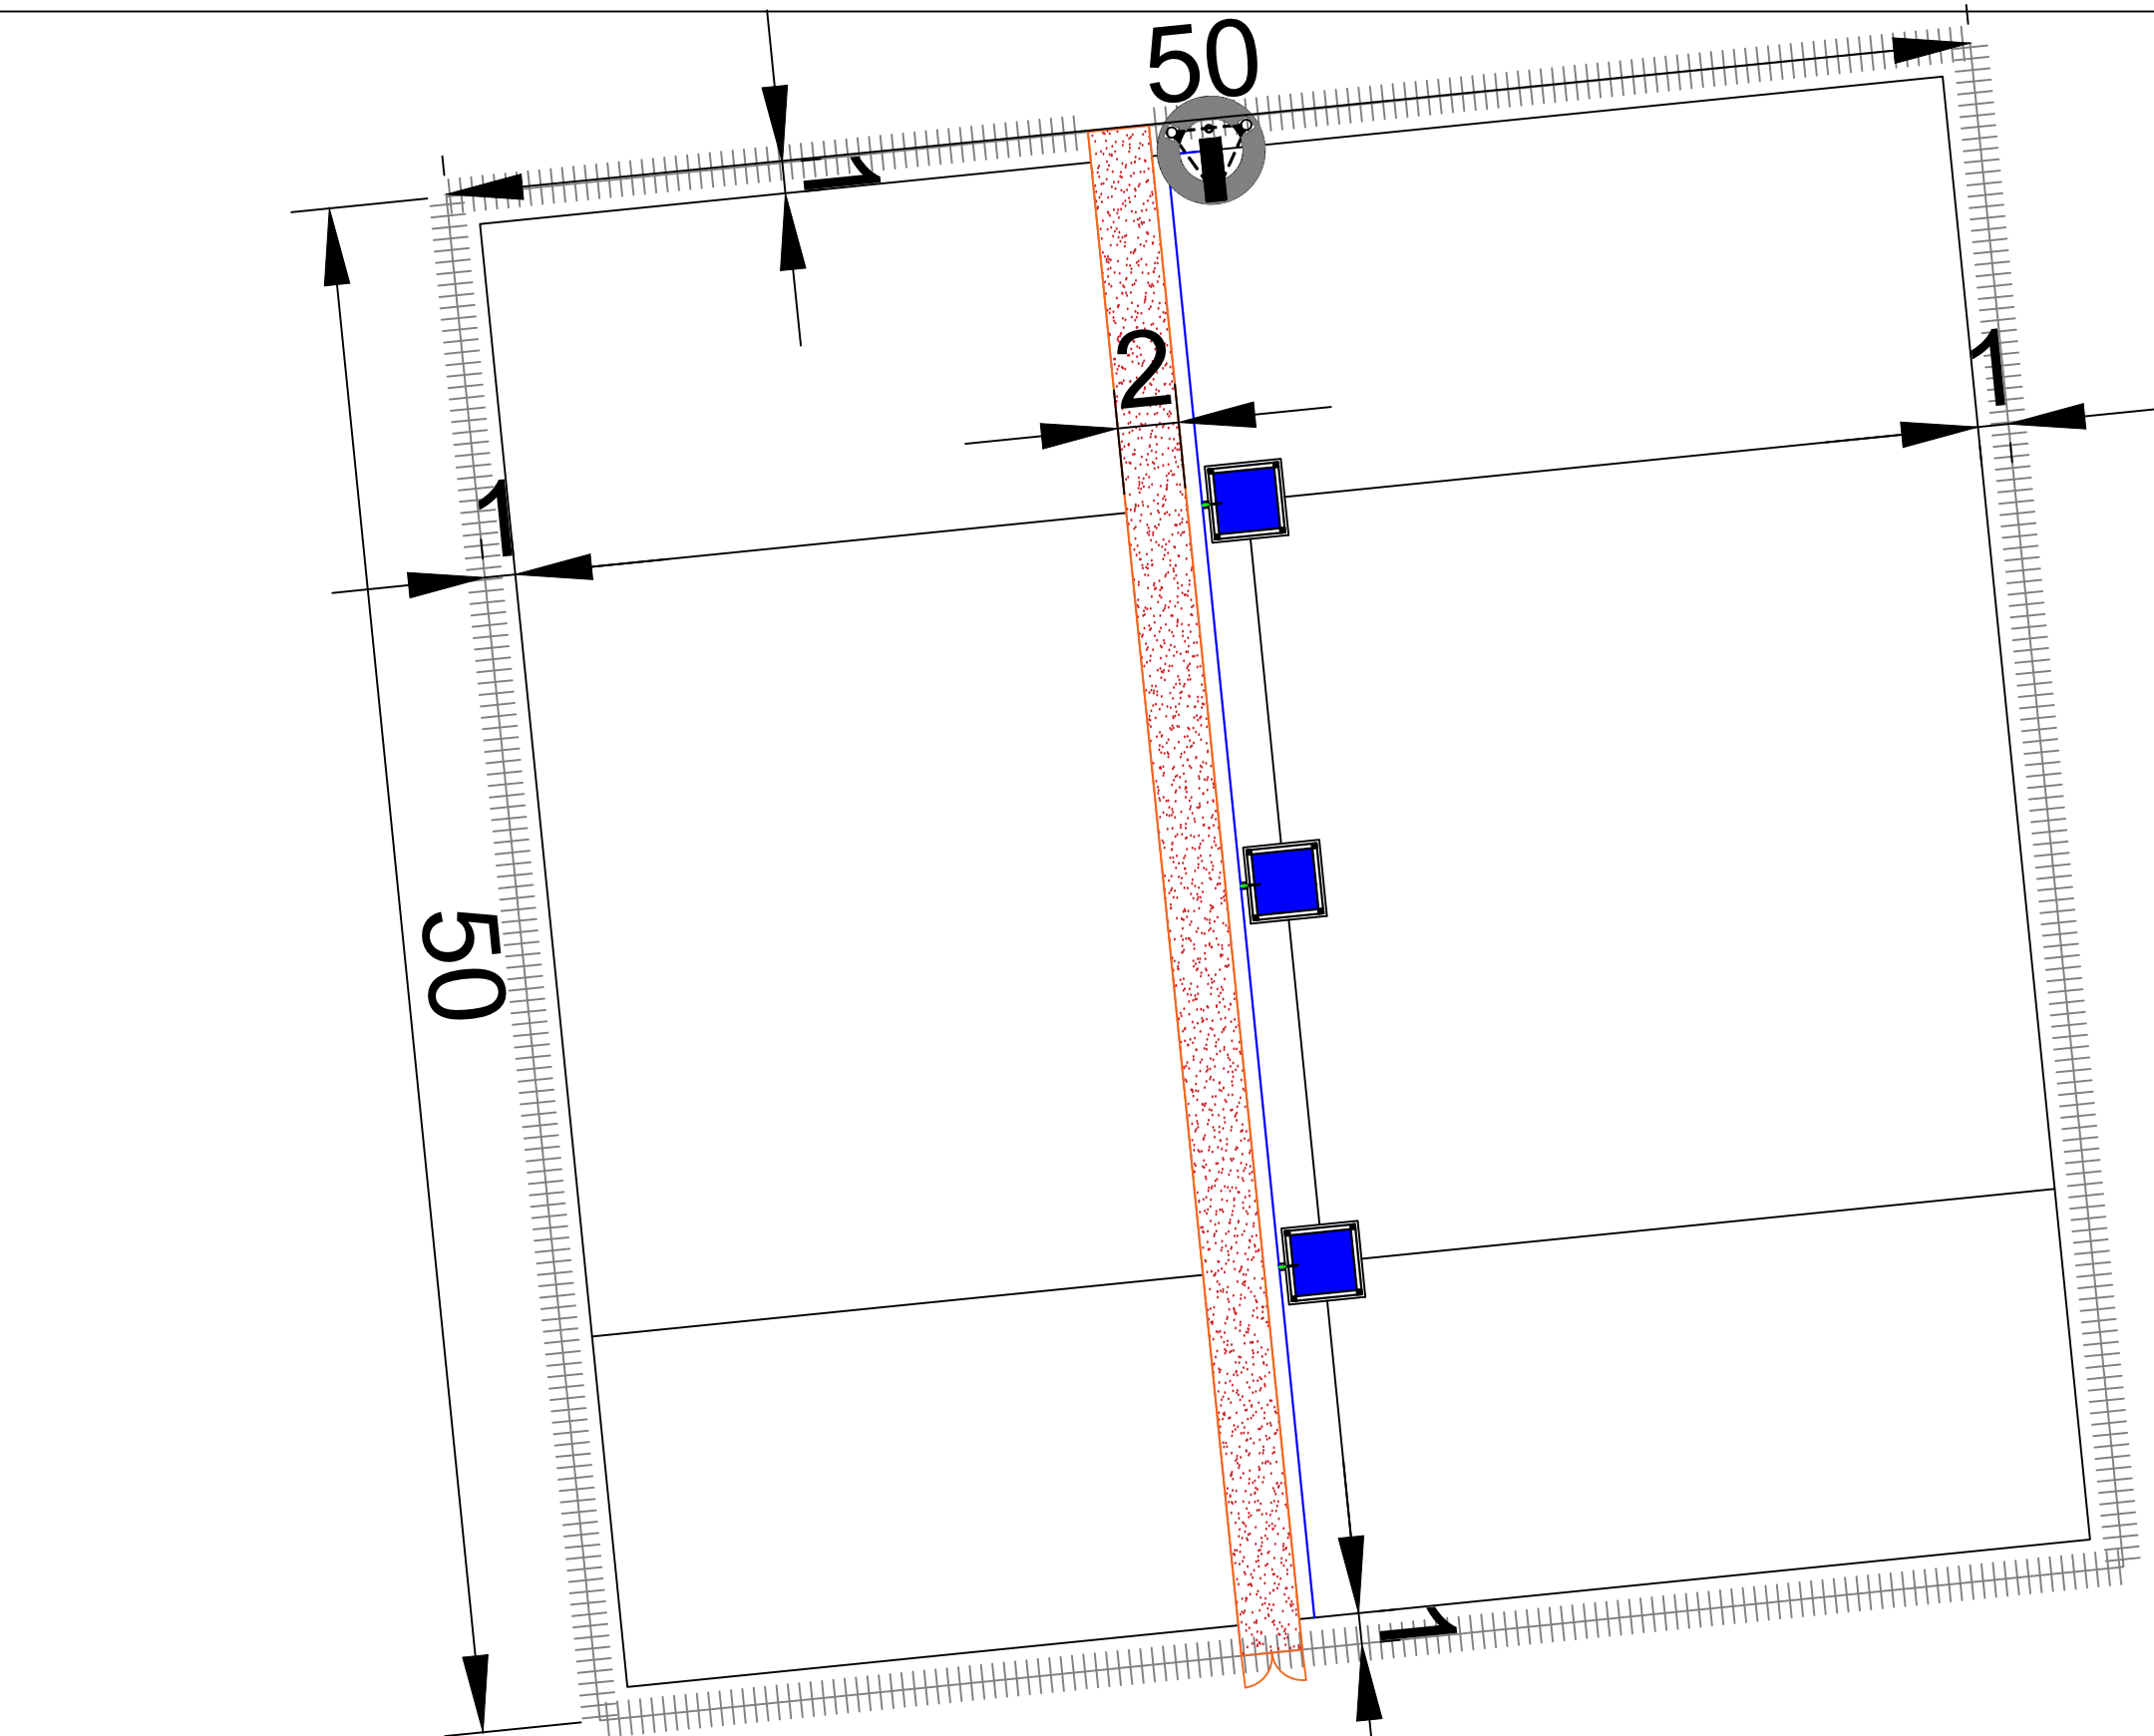

LEGENDE

Clôture grillagée	
Limite de jardin	
Conduite de refoulement (CR) en PeHD DN 90 PN10.	
Conduite primaire (CP) en PeHD DN63 PN 10.....	
Conduite secondaire (CS) en PeHD DN32 PN 10.....	
Bassin de stockage	
Château d'eau	
Piste	

BURKINA FASO

La Patrie ou la mort, Nous Vaincrons

MAITRE D'OUVRAGE

Agence Belge de Développement

BUREAU D'ETUDES

Générale de
l'Ingénierie pour le
Développement


06 BP 9271 Ouagadougou 06
Tél : (+226) 65 87 46 46 / (+226) 25 37 85 96
Email : gidconseils@yahoo.fr
BURKINA FASO

Etudes et suivi-contrôle des travaux d'alimentation en eau des jardins nutritifs, des centres d'innovation et la réalisation de 04 forages équipés de PMH dans les communes d'intervention du Portefeuille Thématique Climat Sahel (PTCS) – volet Burkina Faso



-Lot 1 : Etudes et suivi-contrôle des travaux d'alimentation en eau des jardins nutritifs, des centres d'innovation dans les communes d'intervention du PTCS - volet Burkina Faso

JARDIN NUTRITIF DE LARGO (commune de Absouya, province du Oubritenga, région du Kadiogo)		
Octobre 2025	Plan N°: LARG-2	
Avant-Projet Détaillé (APD) Version provisoire	TITRE : Plan du réseau	ECHELLE : 1 / 1 000

COUPE A A 1200

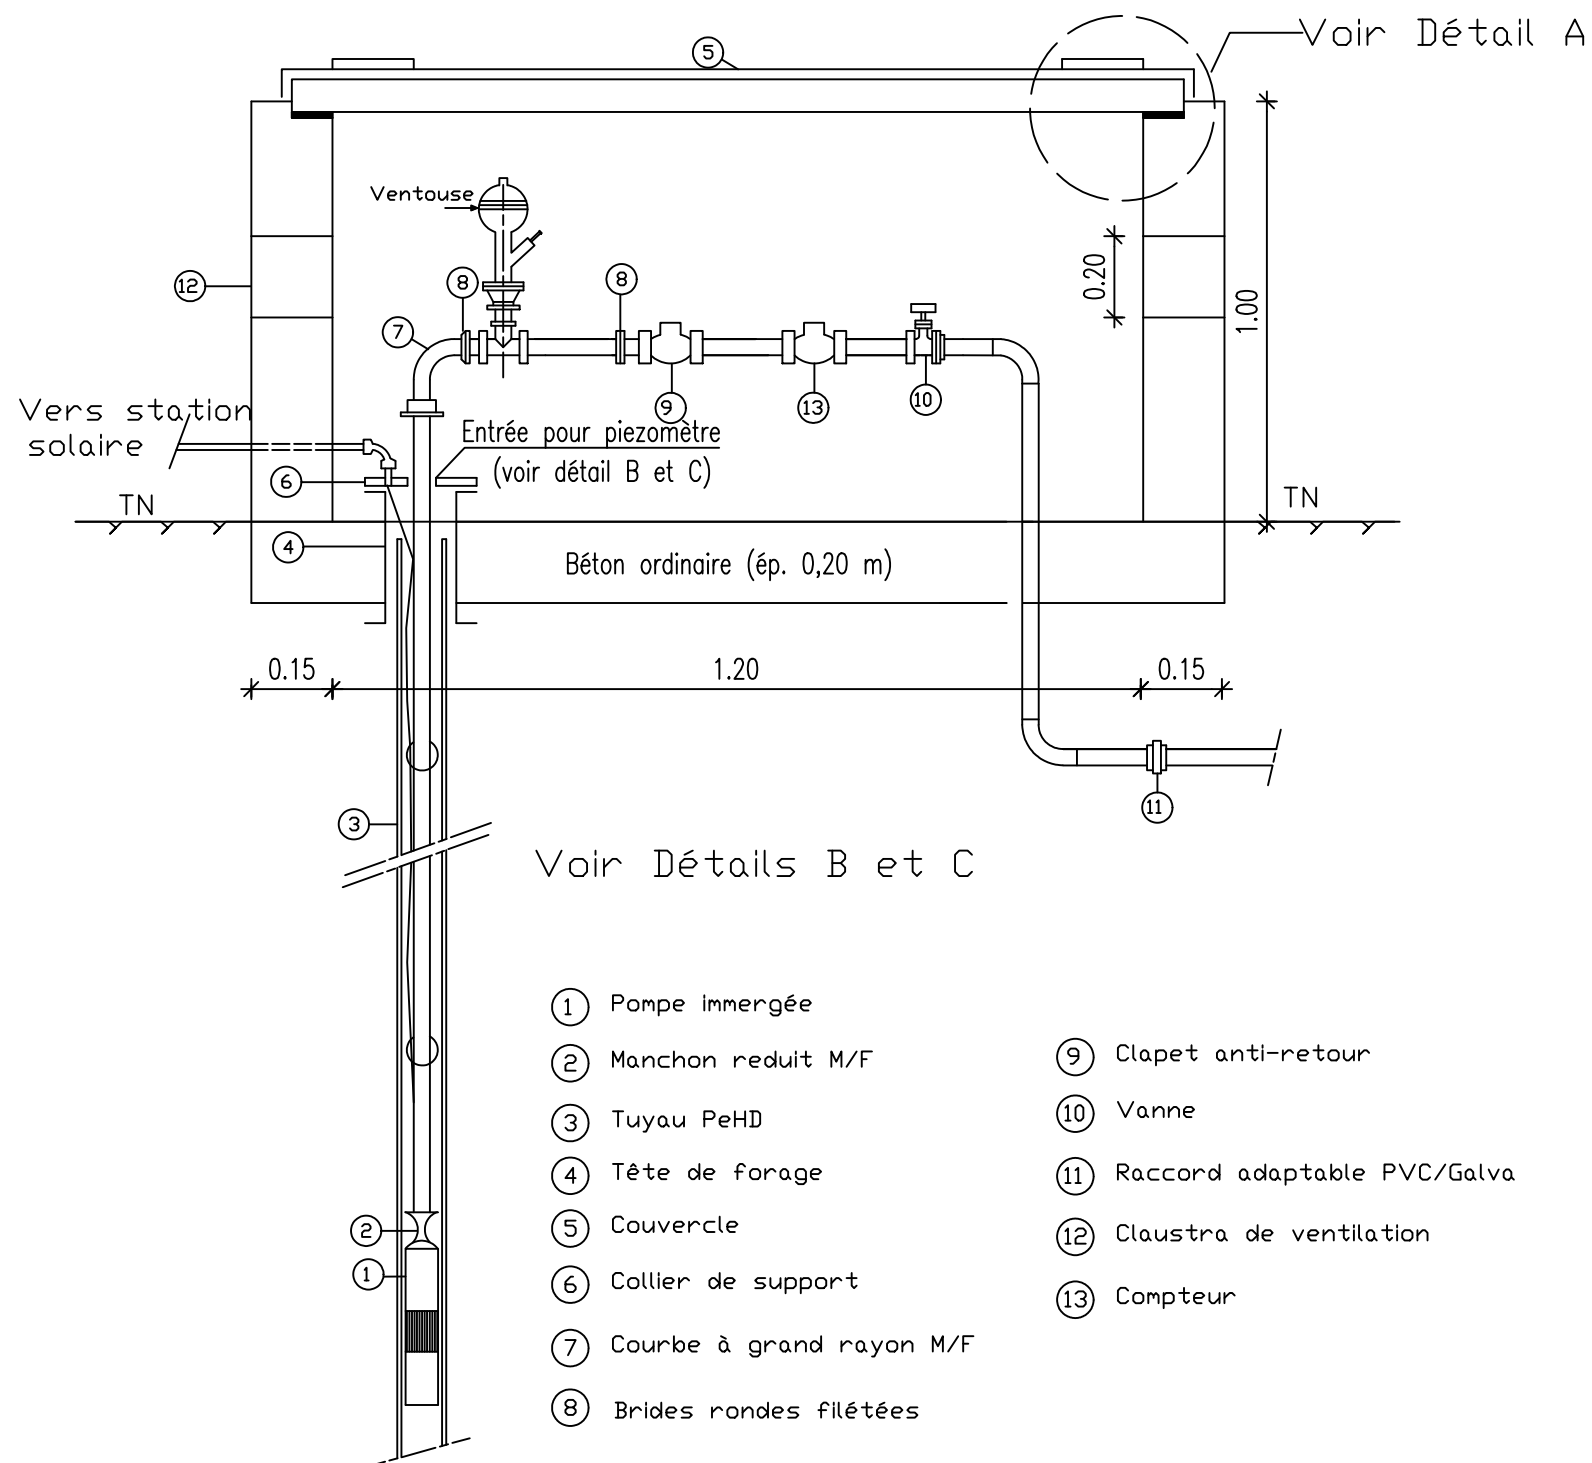


DETAIL A

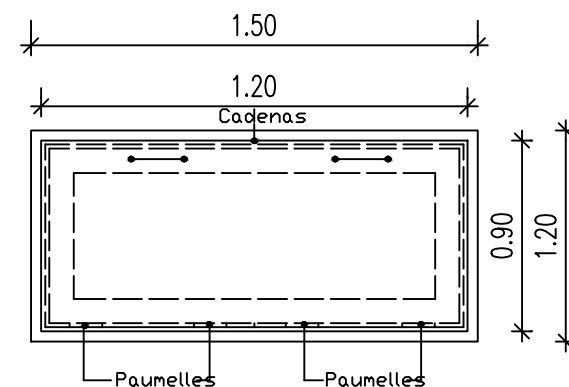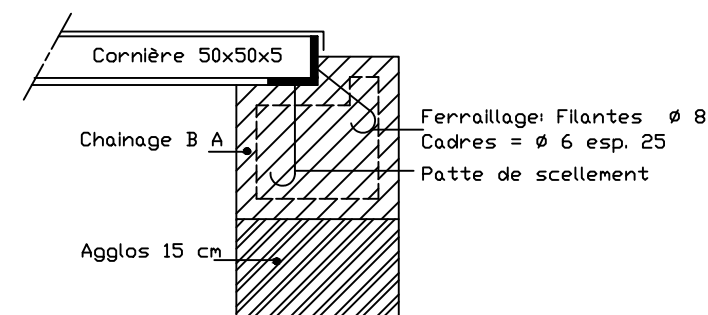


VUE DE DESSUS

DETAIL B 1100

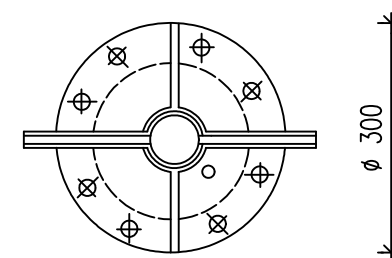

DETAIL C 1100

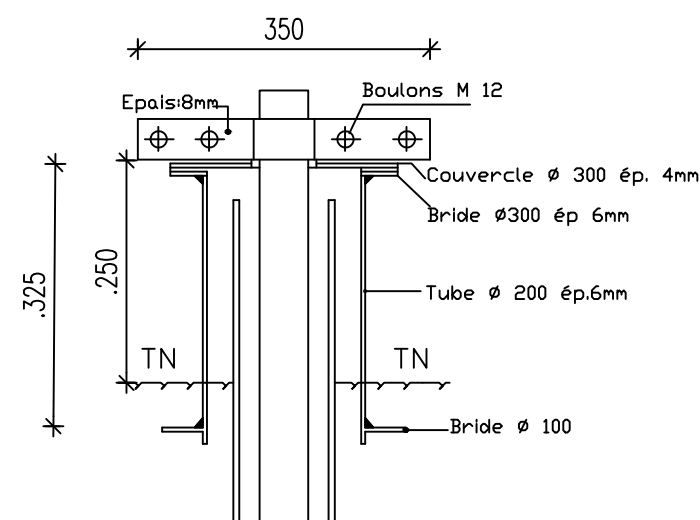

BURKINA FASO



La Patrie ou la mort, Nous Vaincrons

MAITRE D'OUVRAGE



Agence belge de développement
enabel.be

Agence Belge de Développement

BUREAU D'ETUDES



Générale de
l'Ingénierie pour le
Développement

06 BP 9271 Ouagadougou 06
Tél : (+226) 65 87 46 46 / (+226) 25 37 85 96
Email : gidconseils@yahoo.fr
BURKINA FASO

Etudes et suivi-contrôle des travaux d'alimentation en eau des jardins nutritifs, des centres d'innovation et la réalisation de 04 forages équipés de PMH dans les communes d'intervention du Portefeuille Thématique Climat Sahel (PTCS) – volet Burkina Faso

-Lot 1 : Etudes et suivi-contrôle des travaux d'alimentation en eau des jardins nutritifs, des centres d'innovation dans les communes d'intervention du PTCS - volet Burkina Faso

JARDIN NUTRITIF DE LARGO

(commune de Absouya, province du Ouhritenga, région du Kadiogo)




Octobre 2025

Plan N°: LARG-3

Avant-Projet Détaillé (APD)
Version provisoire

TITRE : Regard de tête de forage

ECHELLE : 1 / 1 000

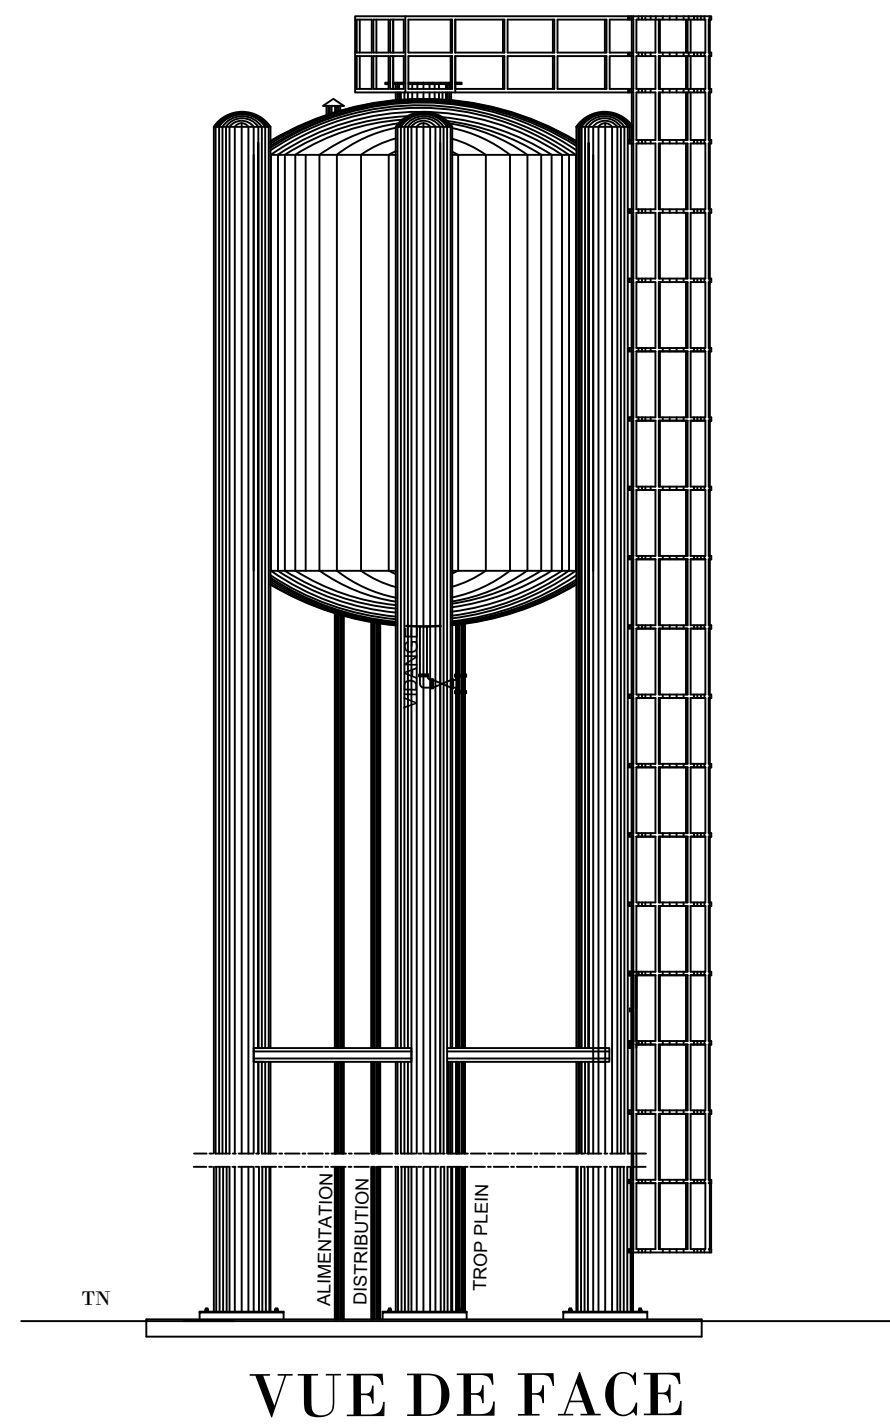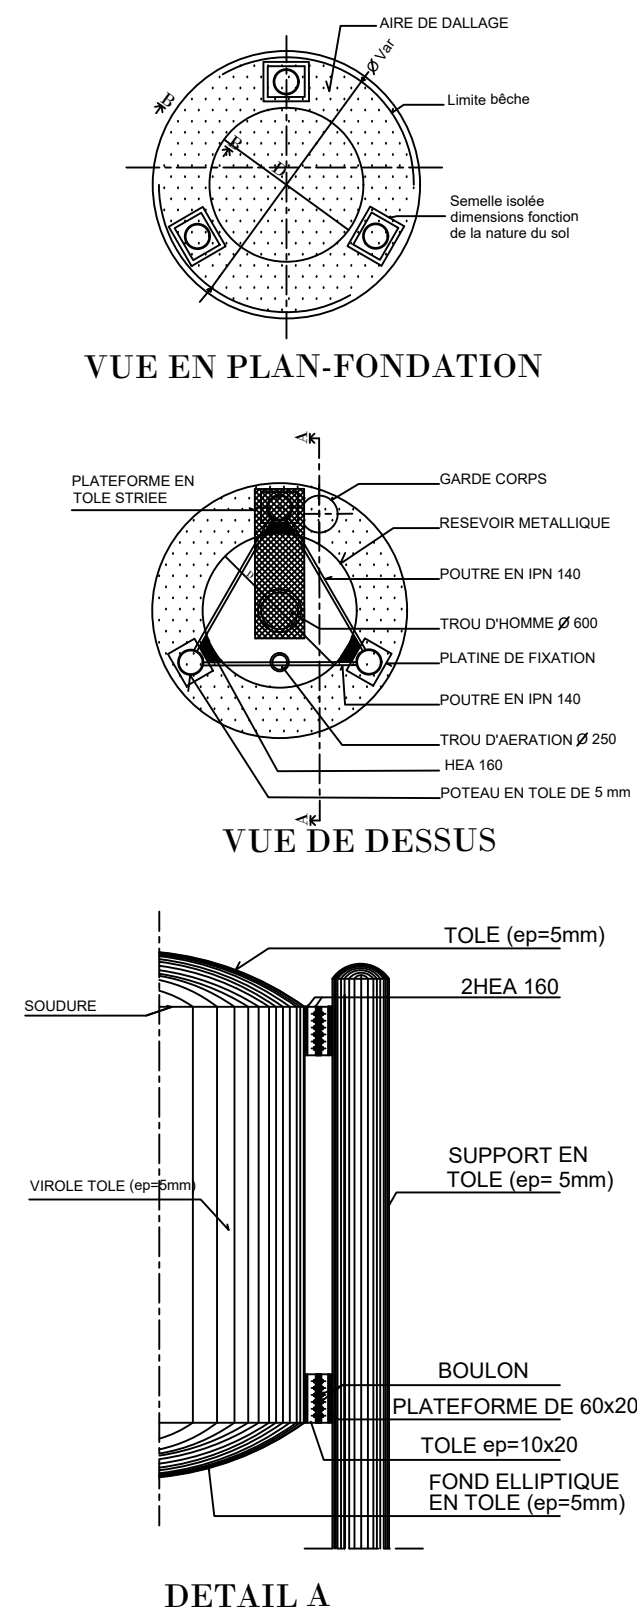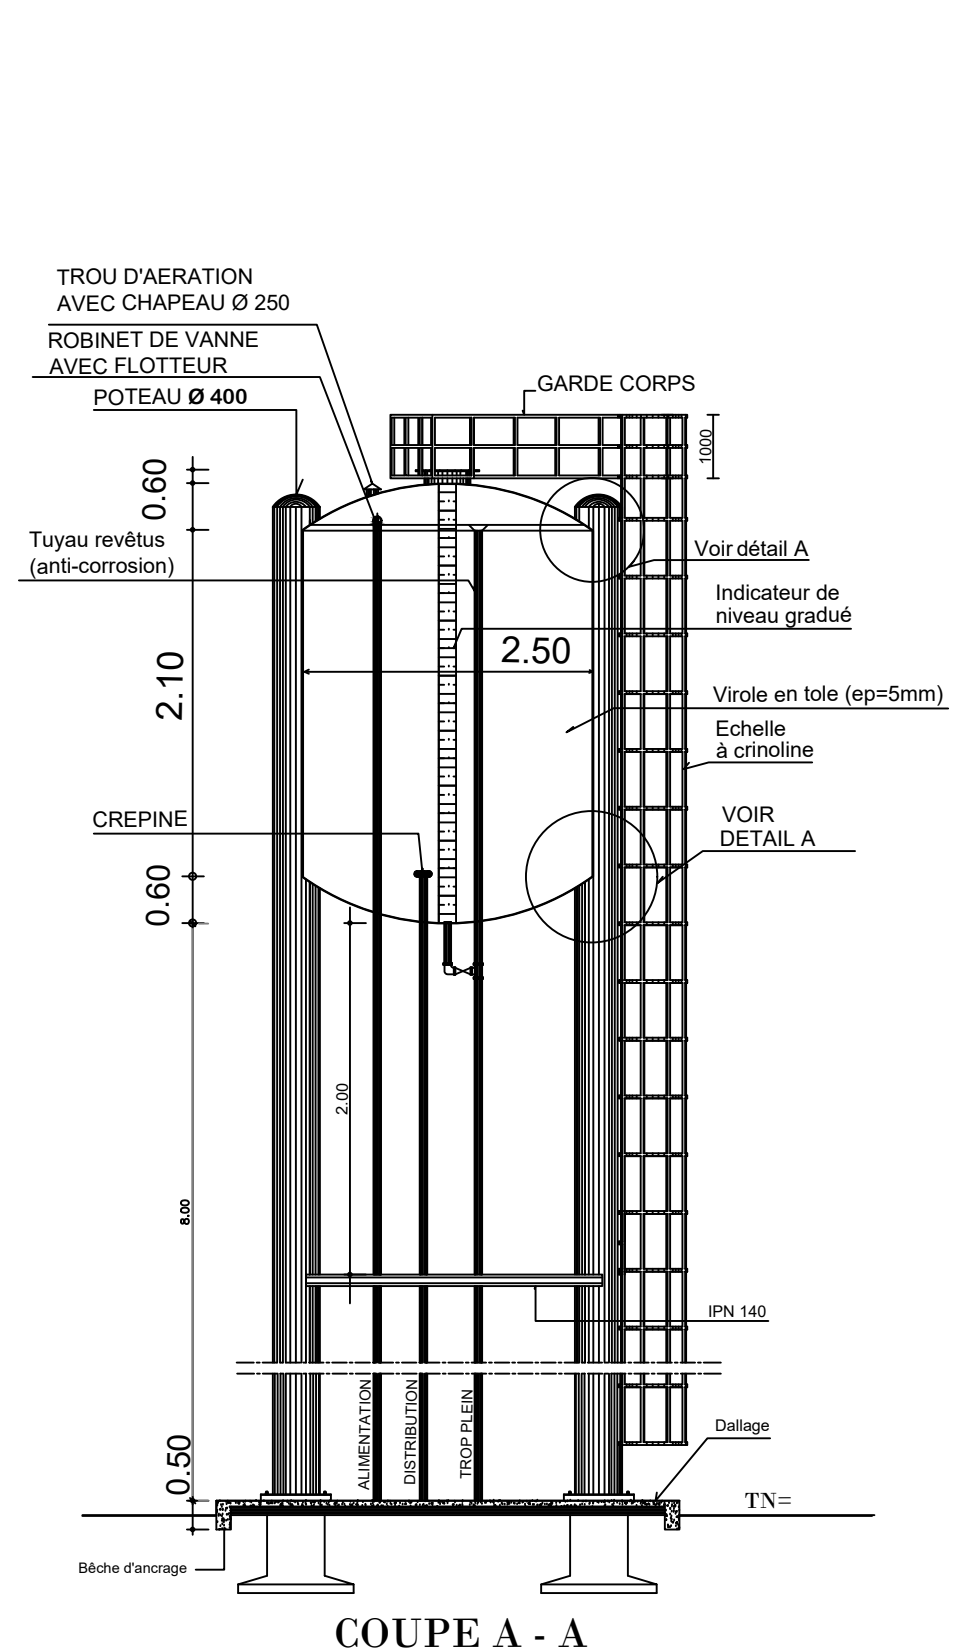

BURKINA FASO



La Patrie ou la mort, Nous Vaincrons

MAITRE D'OUVRAGE



Agence Belge de Développement

BUREAU D'ETUDES



**Générale de
l'Ingénierie pour le
Développement**

06 BP 9271 Ouagadougou 06
Tél : (+226) 65 87 46 46 / (+226) 25 37 85 96
Email : gidconseils@yahoo.fr
BURKINA FASO

Etudes et suivi-contrôle des travaux d'alimentation en eau des jardins nutritifs, des centres d'innovation et la réalisation de 04 forages équipés de PMH dans les communes d'intervention du Portefeuille Thématique Climat Sahel (PTCS) – volet Burkina Faso

-Lot 1 : Etudes et suivi-contrôle des travaux d'alimentation en eau des jardins nutritifs, des centres d'innovation dans les communes d'intervention du PTCS - volet Burkina Faso

JARDIN NUTRITIF DE LARGO
(commune de Absouya, province du Oubritenga, région du Kadiogo)


Octobre 2025

Plan N°: LARG-4


Avant-Projet Détaillé (APD)
Version provisoire

TITRE : Château d'eau - 10 m3


ECHELLE : 1 / 1 000

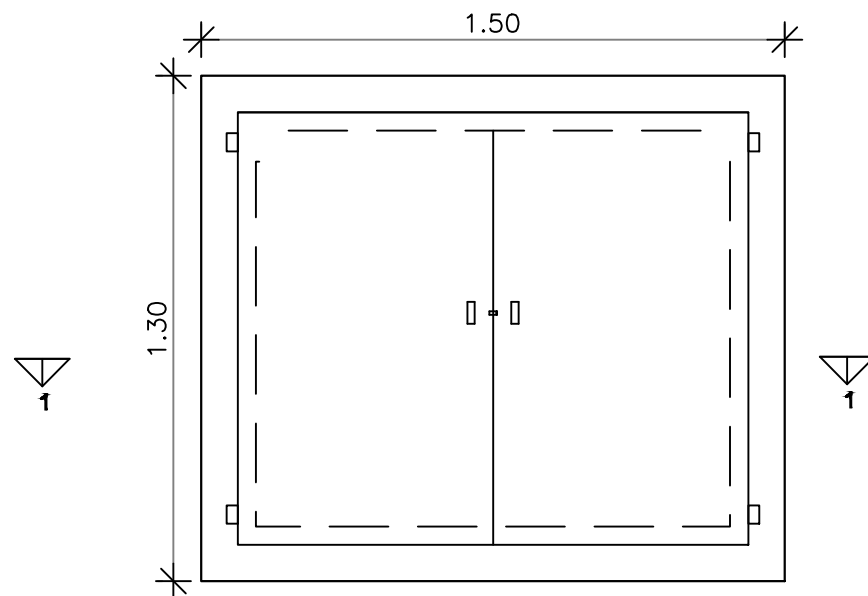

VUE EN PLAN

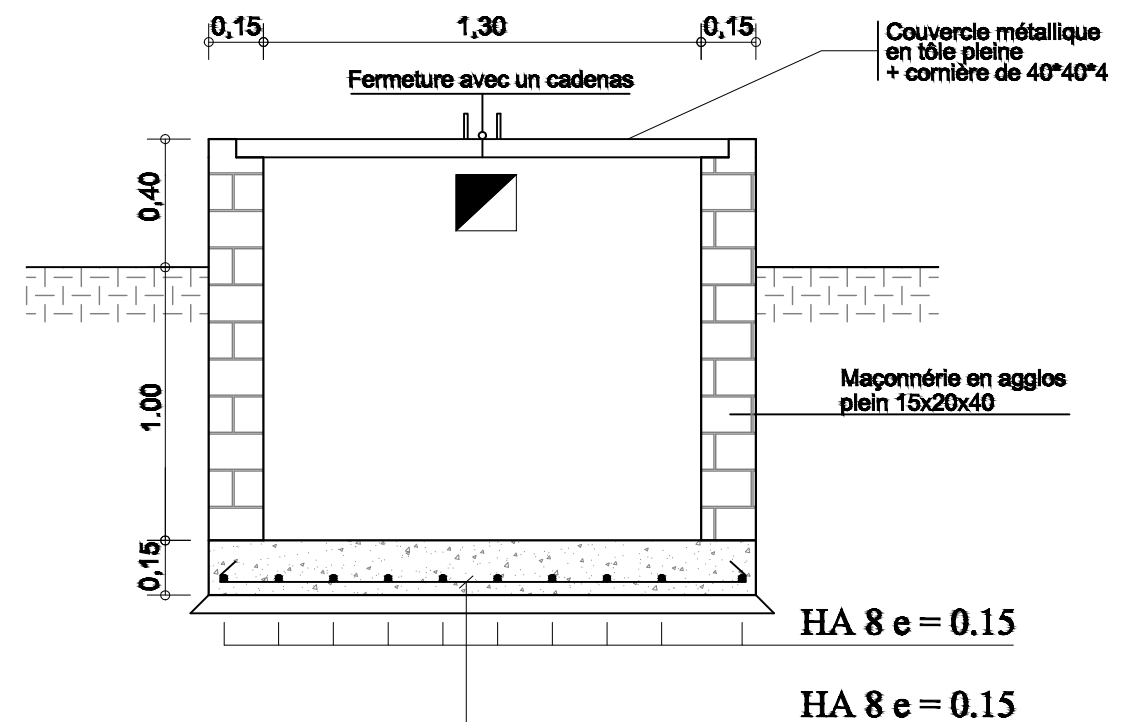

COUPE 1 - 1

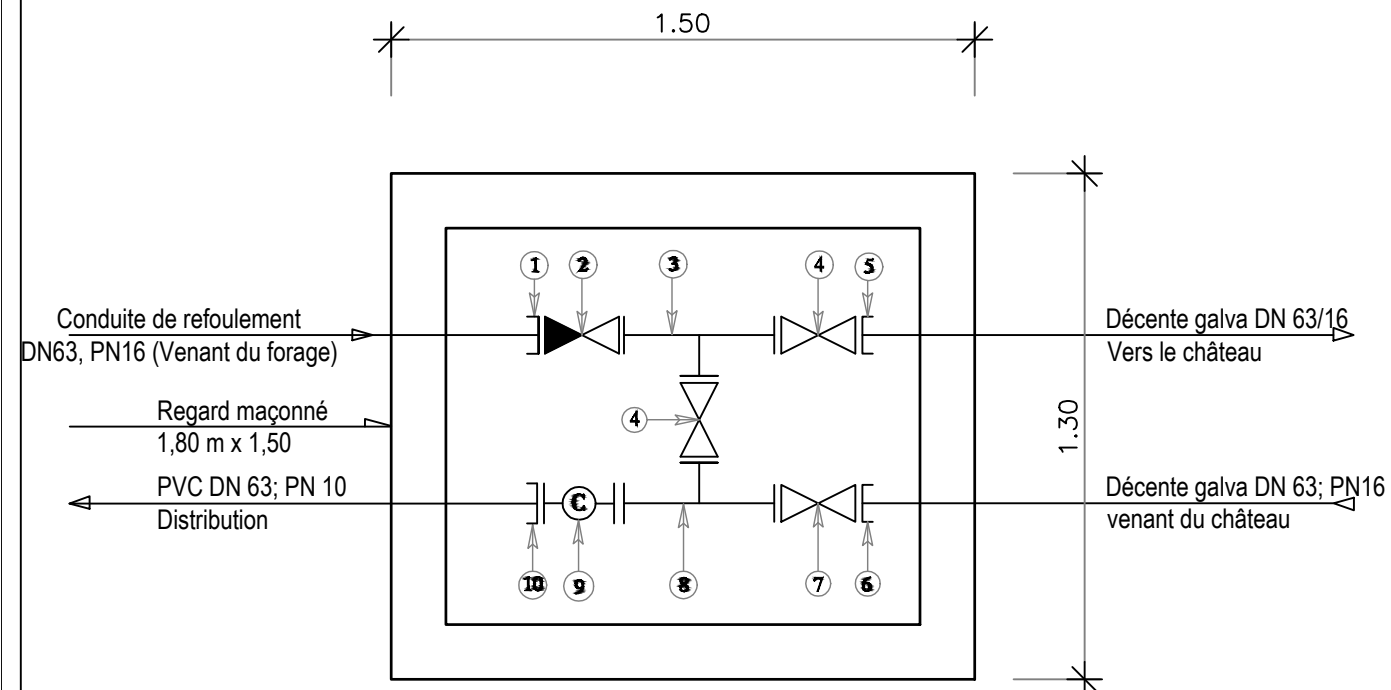

SCHEMA DES PIECES DU BY-PASS

Pièces N°	Désignation	Matériaux	Quantité
1	Adaptateur à bride DN63	Fonte	01
2	Clapet anti-retour DN63	Fonte	01
3	Té fonte égal à brides DN63	Fonte	01
4	Robinet vanne à brides DN63	Fonte	02
5	Bride à souder DN63	Galva	01
6	Bride à souder DN63	Galva	01
7	Robinet vanne à brides DN63	Fonte	01
8	Té fonte égal à brides DN 63/63/63	Fonte	01
9	Compteur à bride DN 63	Fonte	01
10	Adaptateur à bride DN63; PN16	Fonte	01

BURKINA FASO



La Patrie ou la mort, Nous Vaincrons

MAITRE D'OUVRAGE



Agence Belge de Développement

BUREAU D'ETUDES



Générale de
l'Ingénierie pour le
Développement

06 BP 9271 Ouagadougou 06
Tél : (+226) 65 87 46 46 / (+226) 25 37 85 96
Email : gidconseils@yahoo.fr
BURKINA FASO


Etudes et suivi-contrôle des travaux d'alimentation en eau des jardins nutritifs, des centres d'innovation et la réalisation de 04 forages équipés de PMH dans les communes d'intervention du Portefeuille Thématique Climat Sahel (PTCS) – volet Burkina Faso

-Lot 1 : Etudes et suivi-contrôle des travaux d'alimentation en eau des jardins nutritifs, des centres d'innovation dans les communes d'intervention du PTCS - volet Burkina Faso

JARDIN NUTRITIF DE LARGO
(commune de Absouya, province du Oubritenga, région du Kadiogo)

Octobre 2025 Plan N°: LARG-5

Avant-Projet Détaillé (APD) Version provisoire TITRE : Regard de by pass au pied du château ECHELLE : 1 / 1 000

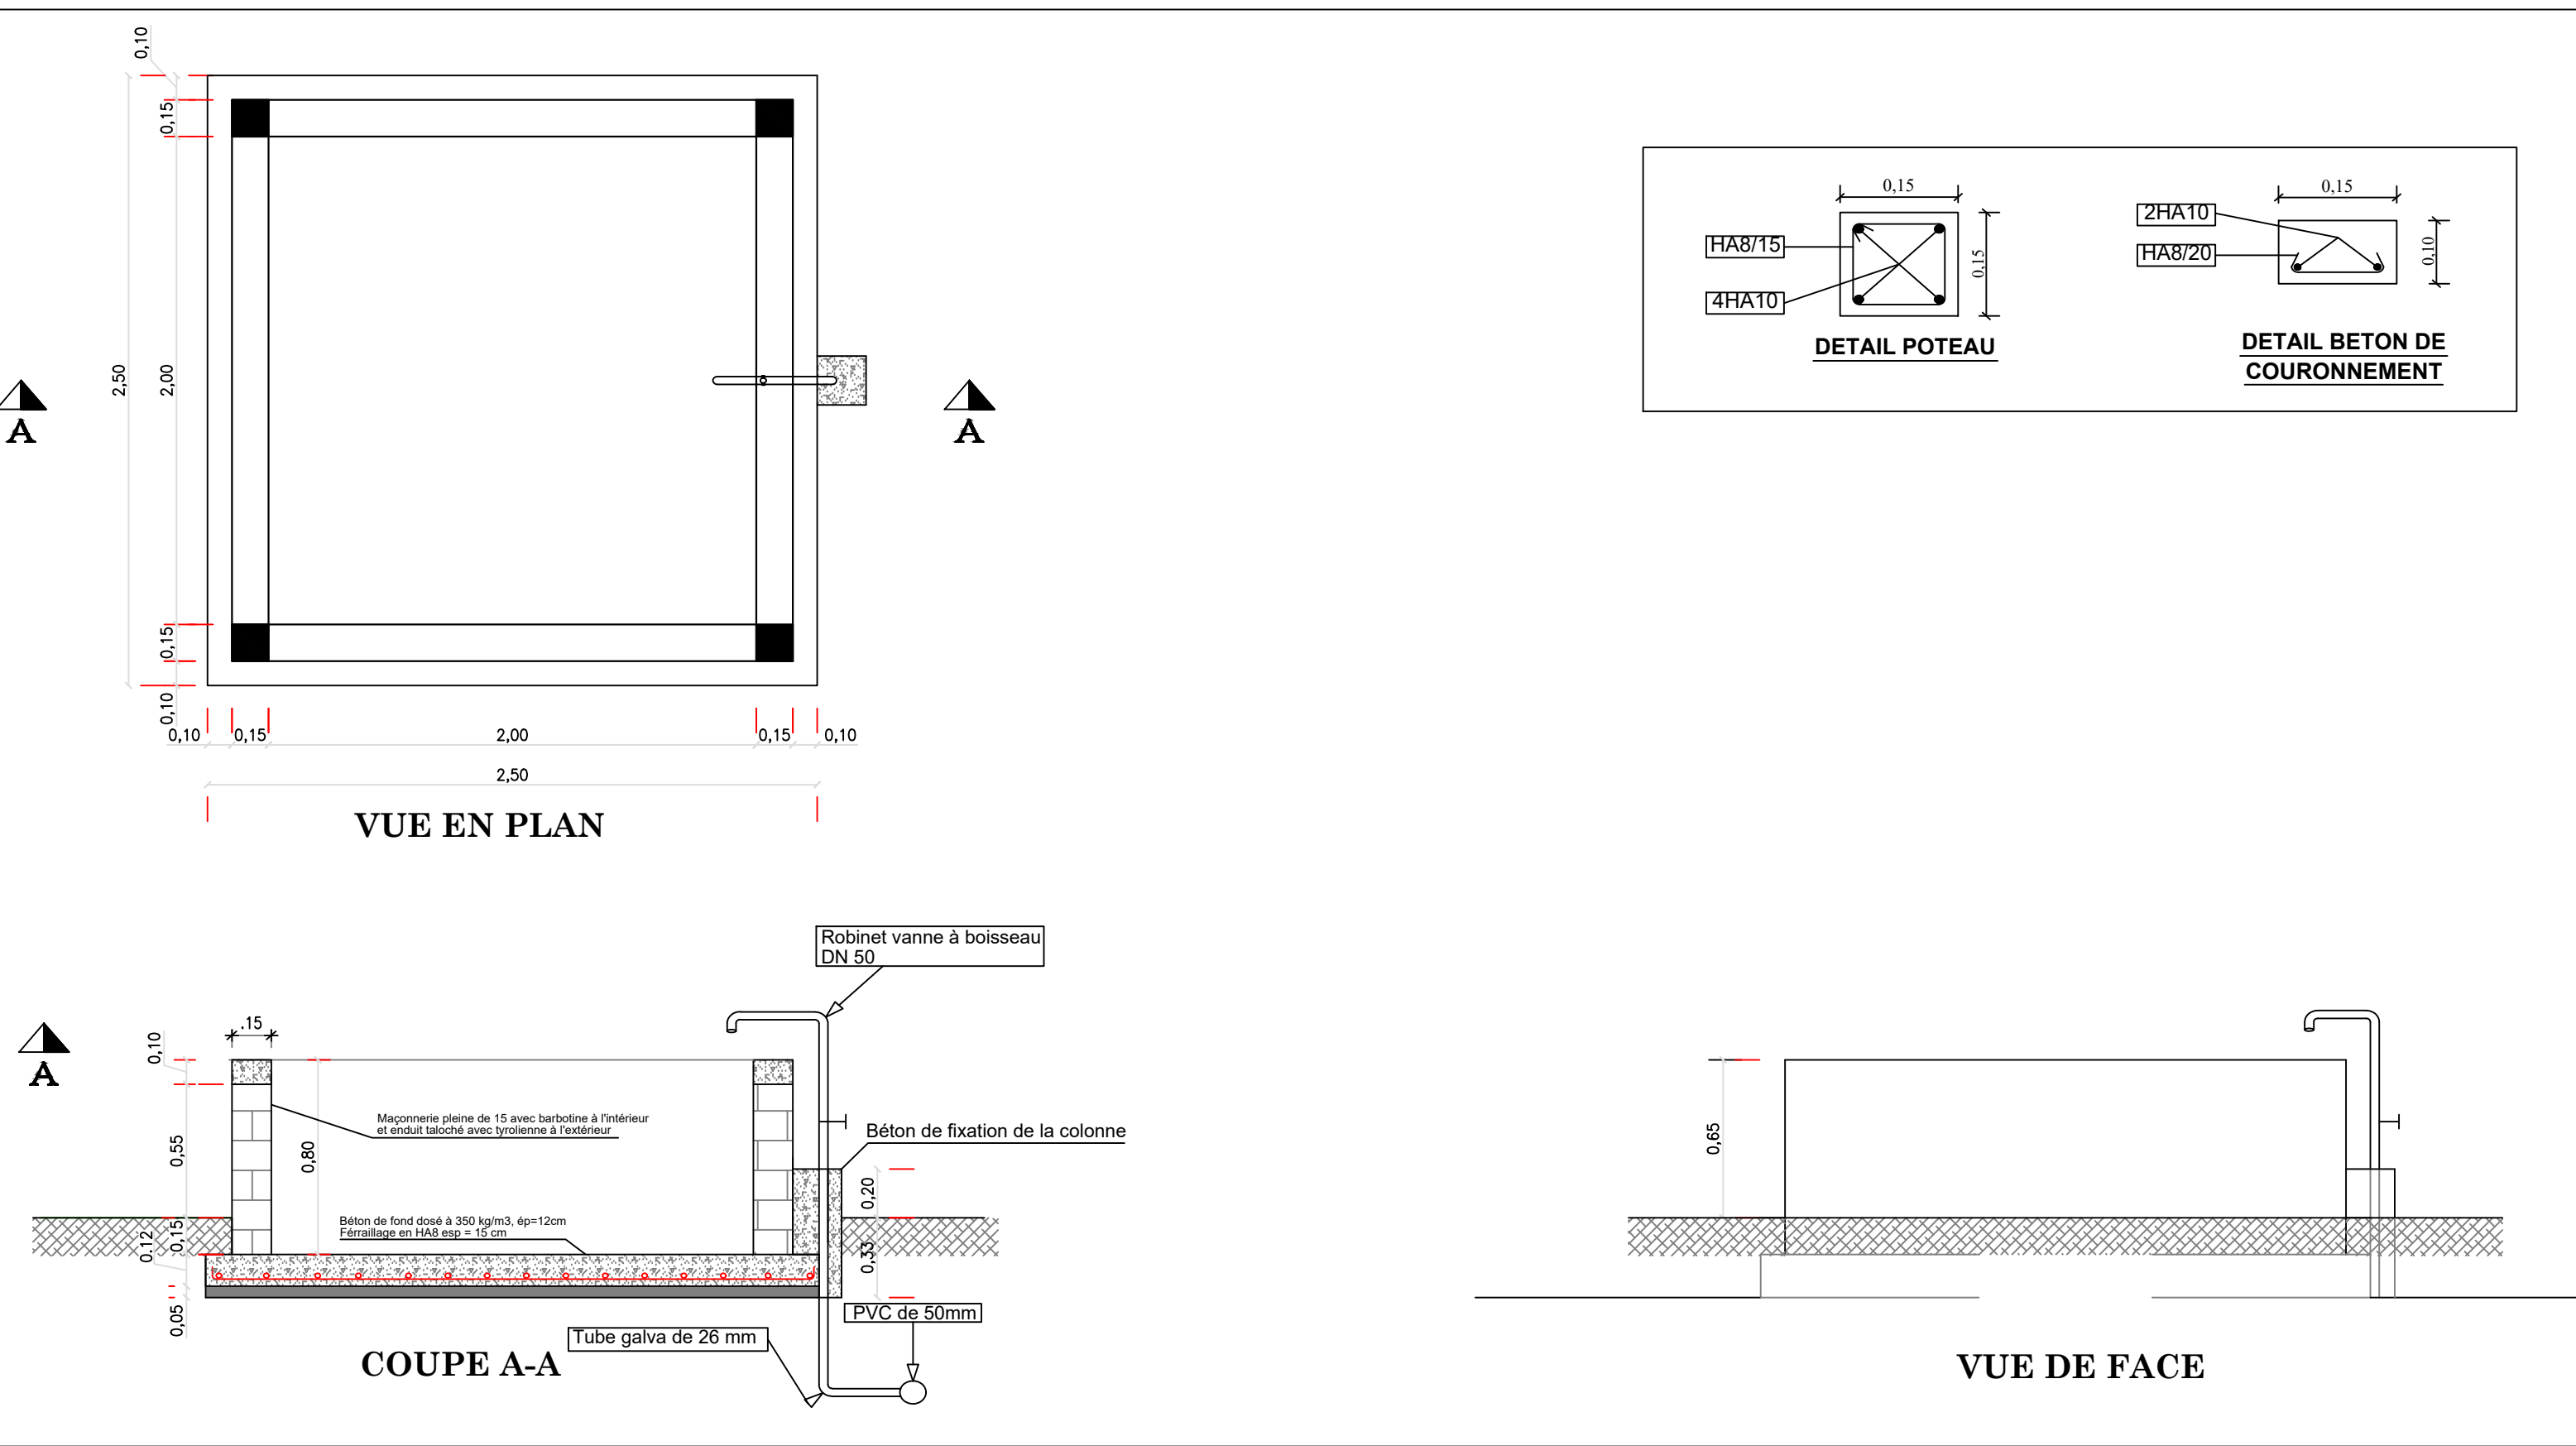



BURKINA FASO


La Patrie ou la mort, Nous Vaincrons

MAITRE D'OUVRAGE



Agence Belge de Développement

BUREAU D'ETUDES




Générale de l'Ingénierie pour le Développement

06 BP 9271 Ouagadougou 06
Tél : (+226) 65 87 46 46 / (+226) 25 37 85 96
Email : gidconseils@yahoo.fr
BURKINA FASO

Etudes et suivi-contrôle des travaux d'alimentation en eau des jardins nutritifs, des centres d'innovation et la réalisation de 04 forages équipés de PMH dans les communes d'intervention du Portefeuille Thématique Climat Sahel (PTCS) – volet Burkina Faso

-Lot 1 : Etudes et suivi-contrôle des travaux d'alimentation en eau des jardins nutritifs, des centres d'innovation dans les communes d'intervention du PTCS - volet Burkina Faso

JARDIN NUTRITIF DE LARGO (commune de Absouya, province du Ouhritenga, région du Kadiogo)		
Octobre 2025	Plan N°: LARG-6	
Avant-Projet Détaillé (APD) Version provisoire	TITRE : Bassin de stockage d'eau	ECHELLE : 1 / 1 000

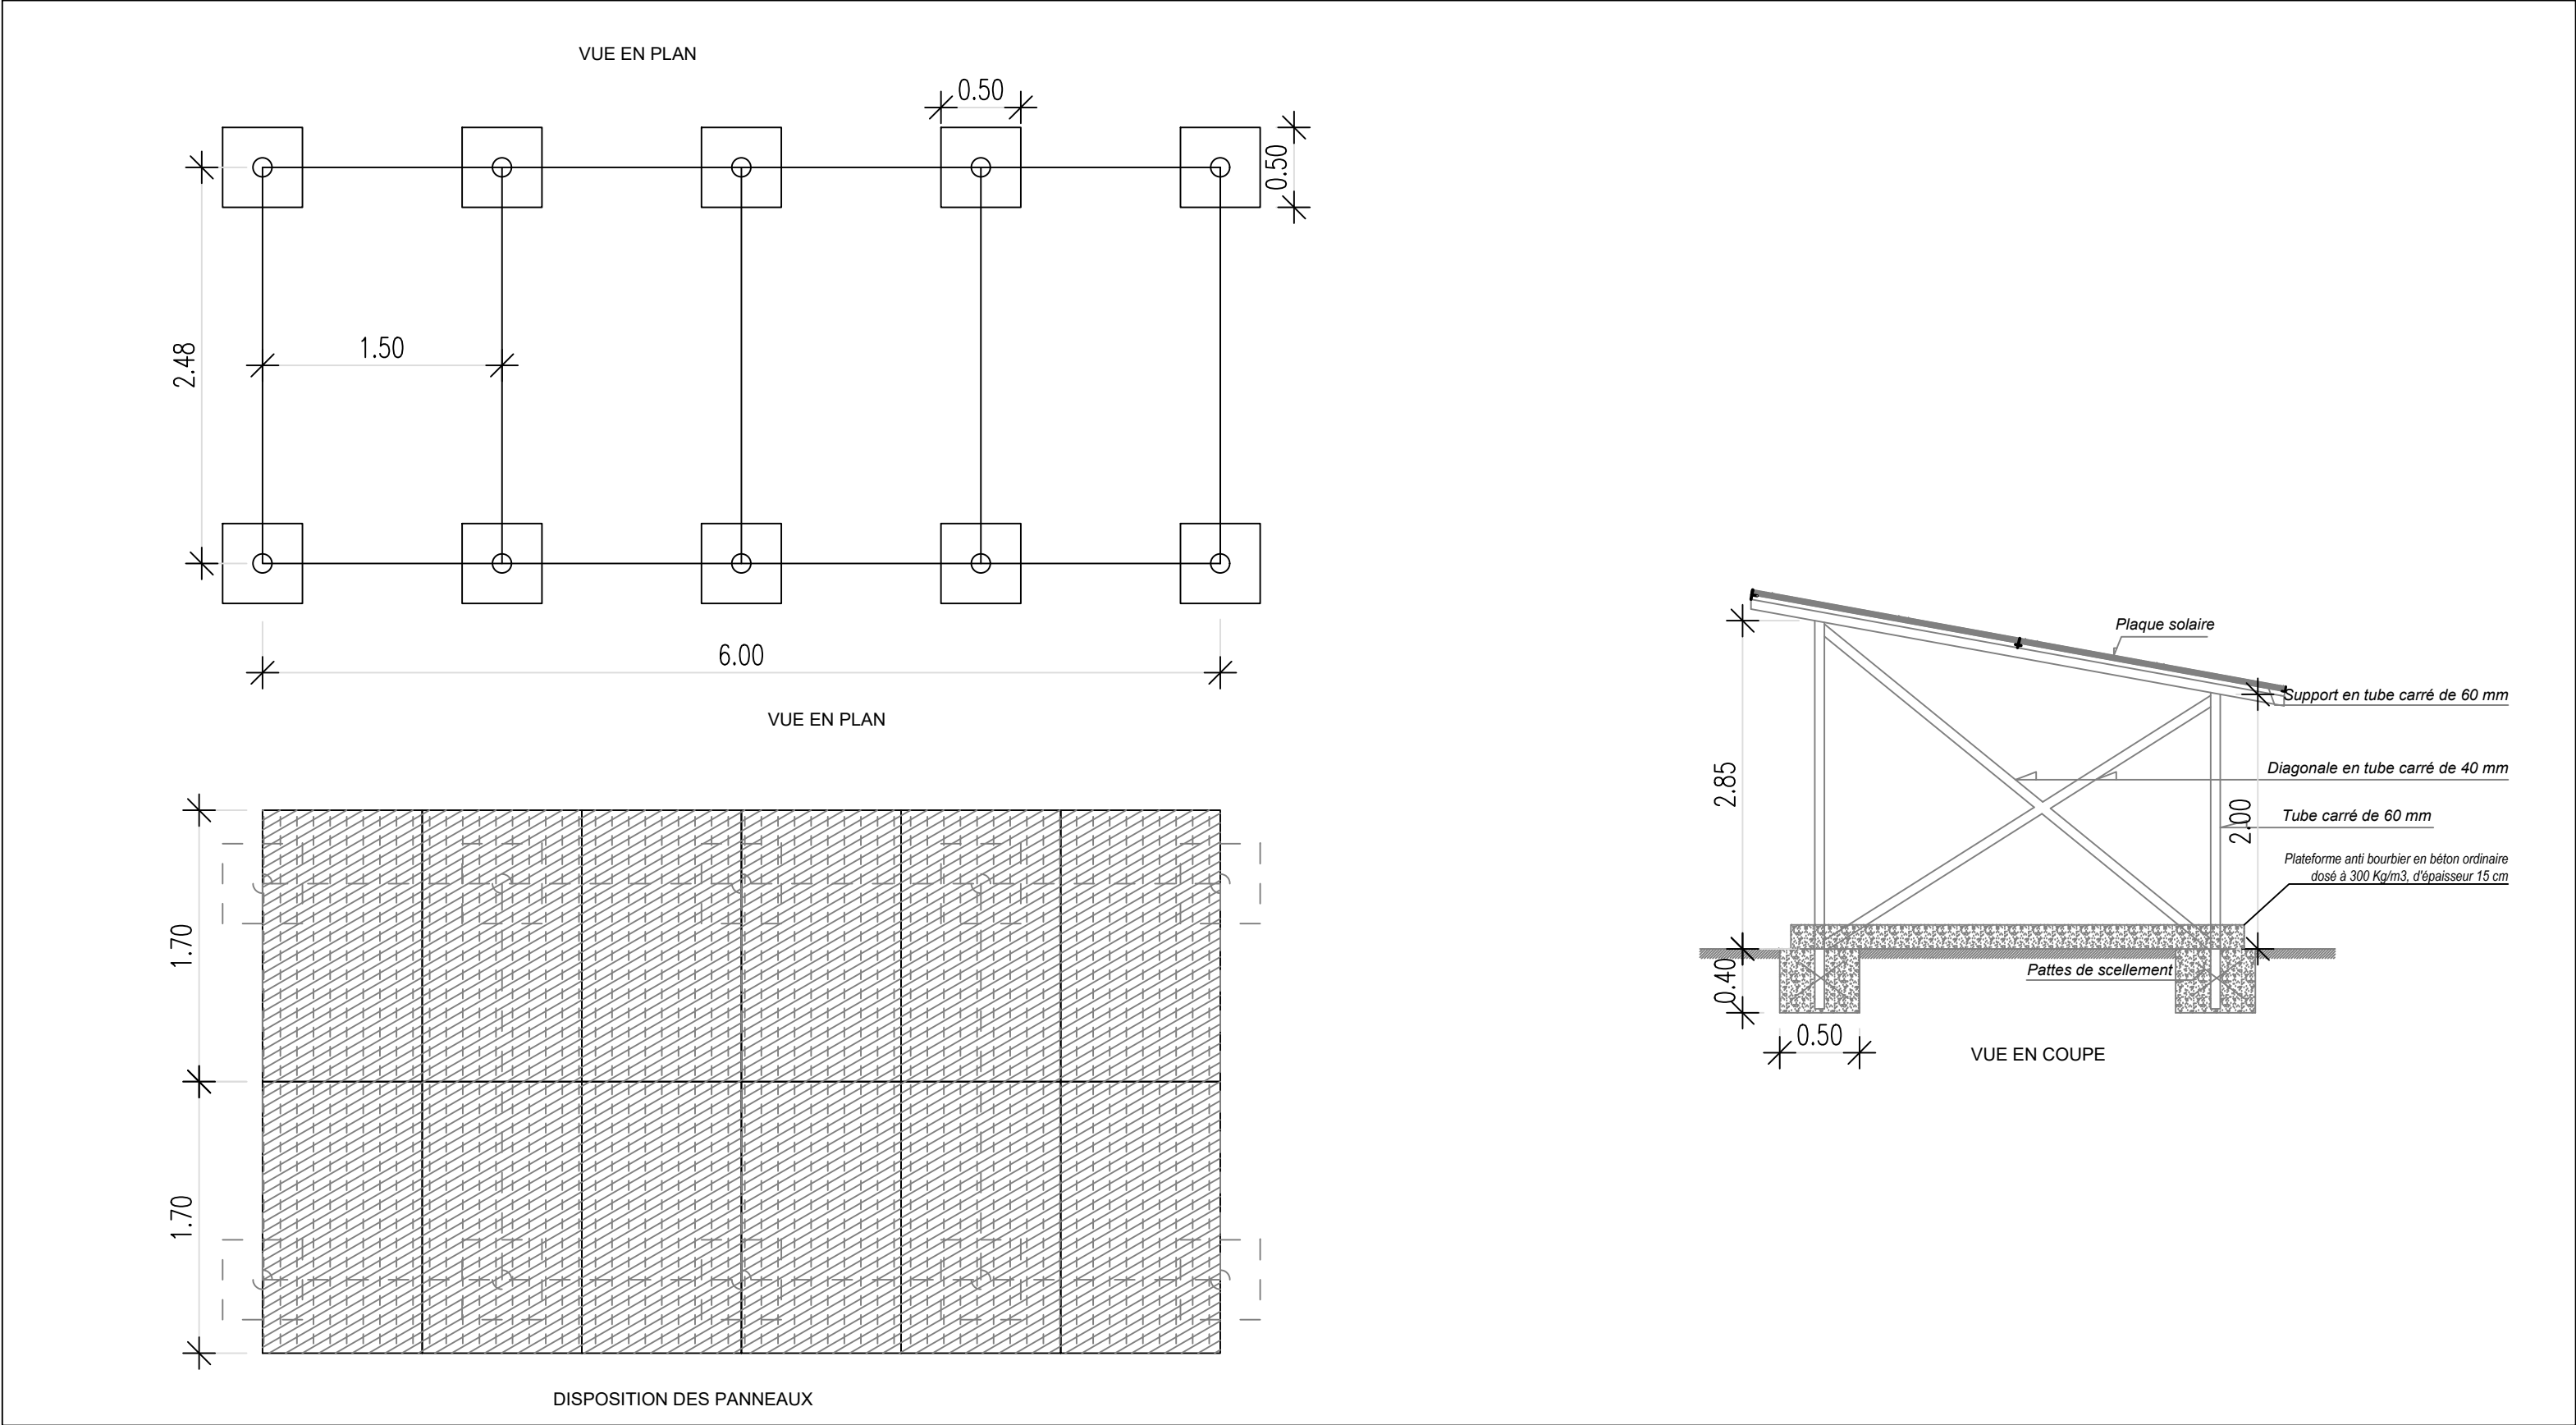

BURKINA FASO

La Patrie ou la mort, Nous Vaincrons

MAITRE D'OUVRAGE

Agence Belge de Développement

BUREAU D'ETUDES


Générale de l'Ingénierie pour le Développement

06 BP 9271 Ouagadougou 06
Tél : (+226) 65 87 46 46 / (+226) 25 37 85 96
Email : gidconseils@yahoo.fr
BURKINA FASO

Etudes et suivi-contrôle des travaux d'alimentation en eau des jardins nutritifs, des centres d'innovation et la réalisation de 04 forages équipés de PMH dans les communes d'intervention du Portefeuille Thématique Climat Sahel (PTCS) – volet Burkina Faso

-Lot 1 : Etudes et suivi-contrôle des travaux d'alimentation en eau des jardins nutritifs, des centres d'innovation dans les communes d'intervention du PTCS - volet Burkina Faso

JARDIN NUTRITIF DE LARGO (commune de Absouya, province du Oubritenga, région du Kadiogo)		
Octobre 2025	Plan N°: LARG-7	
Avant-Projet Détaillé (APD) Version provisoire	TITRE : Dispositif de pose du champ solaire	ECHELLE : 1 / 1 000

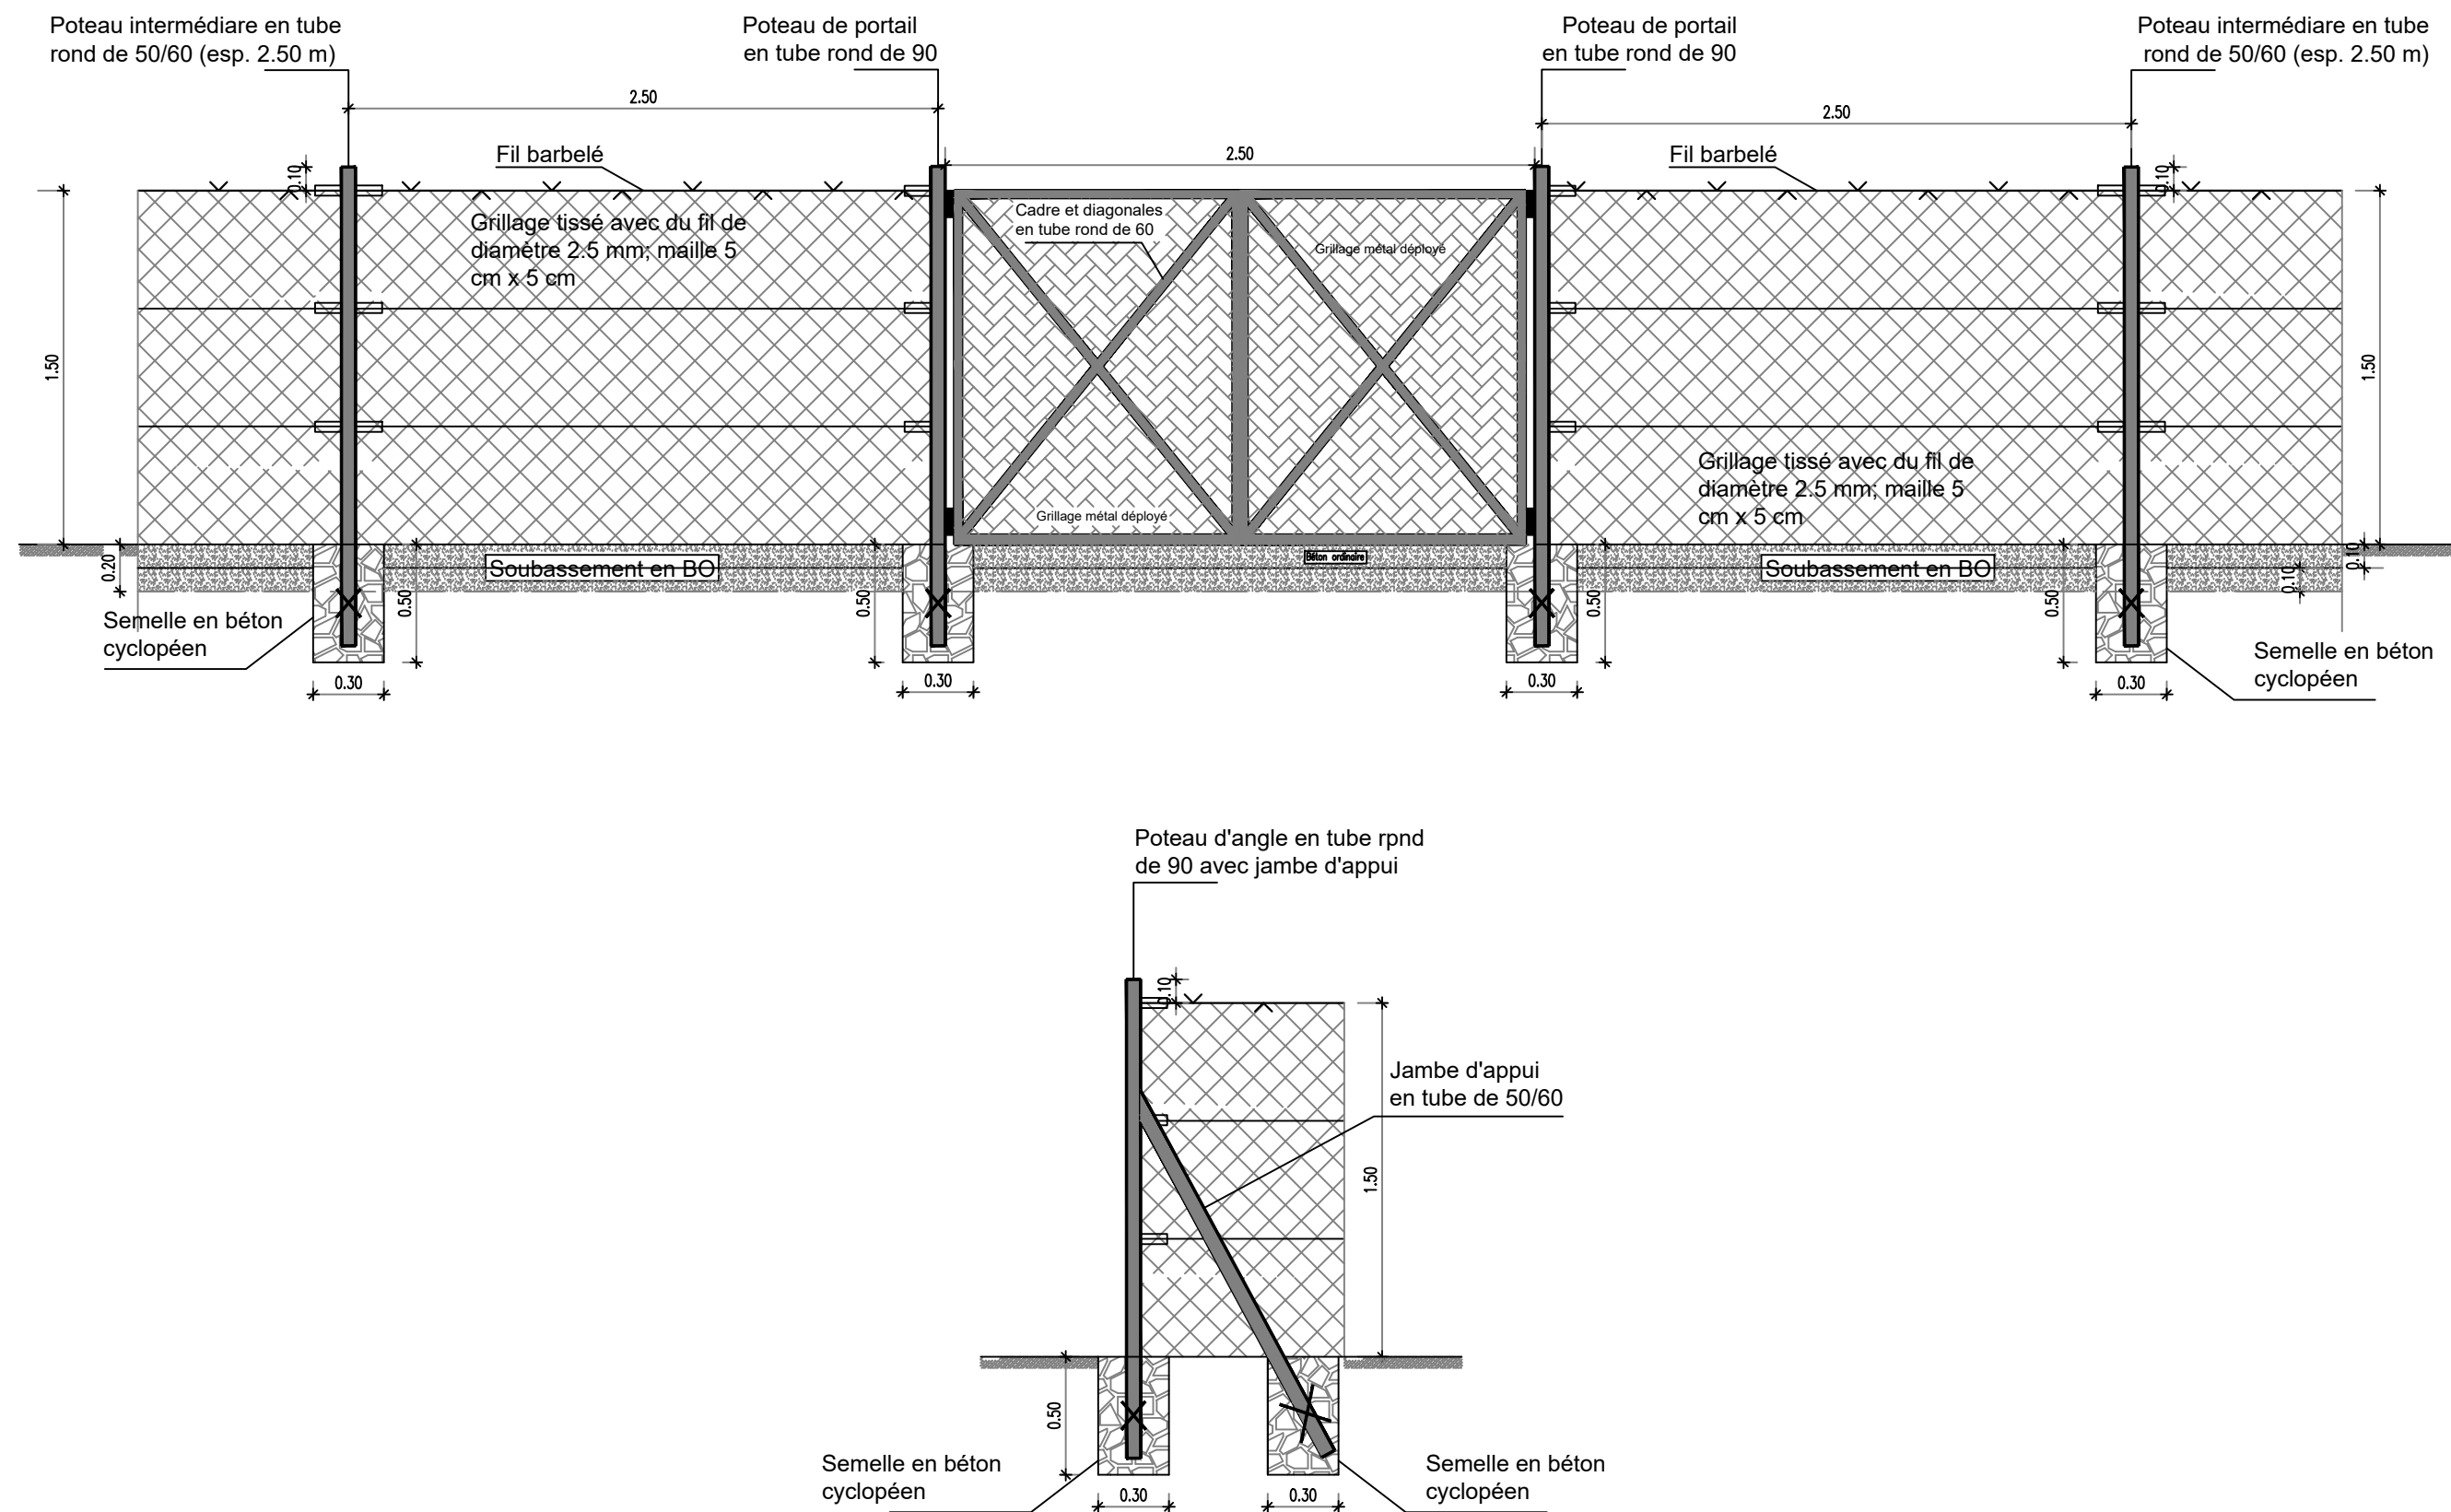

BURKINA FASO



La Patrie ou la mort, Nous Vaincrons

MAITRE D'OUVRAGE



Agence Belge de Développement

BUREAU D'ETUDES



**Générale de
l'Ingénierie pour le
Développement**

06 BP 9271 Ouagadougou 06
Tél : (+226) 65 87 46 46 / (+226) 25 37 85 96
Email : gidconseils@yahoo.fr
BURKINA FASO

Etudes et suivi-contrôle des travaux d'alimentation en eau des jardins nutritifs, des centres d'innovation et la réalisation de 04 forages équipés de PMH dans les communes d'intervention du Portefeuille Thématique Climat Sahel (PTCS) – volet Burkina Faso

-Lot 1 : Etudes et suivi-contrôle des travaux d'alimentation en eau des jardins nutritifs, des centres d'innovation dans les communes d'intervention du PTCS - volet Burkina Faso

JARDIN NUTRITIF DE LARGO
(commune de Absouya, province du Ouhritenga, région du Kadiogo)

Octobre 2025 Plan N°: LARG-8

Avant-Projet Détaillé (APD)
Version provisoire

TITRE : Clôture grillagée

ECHELLE : 1 / 1 000