
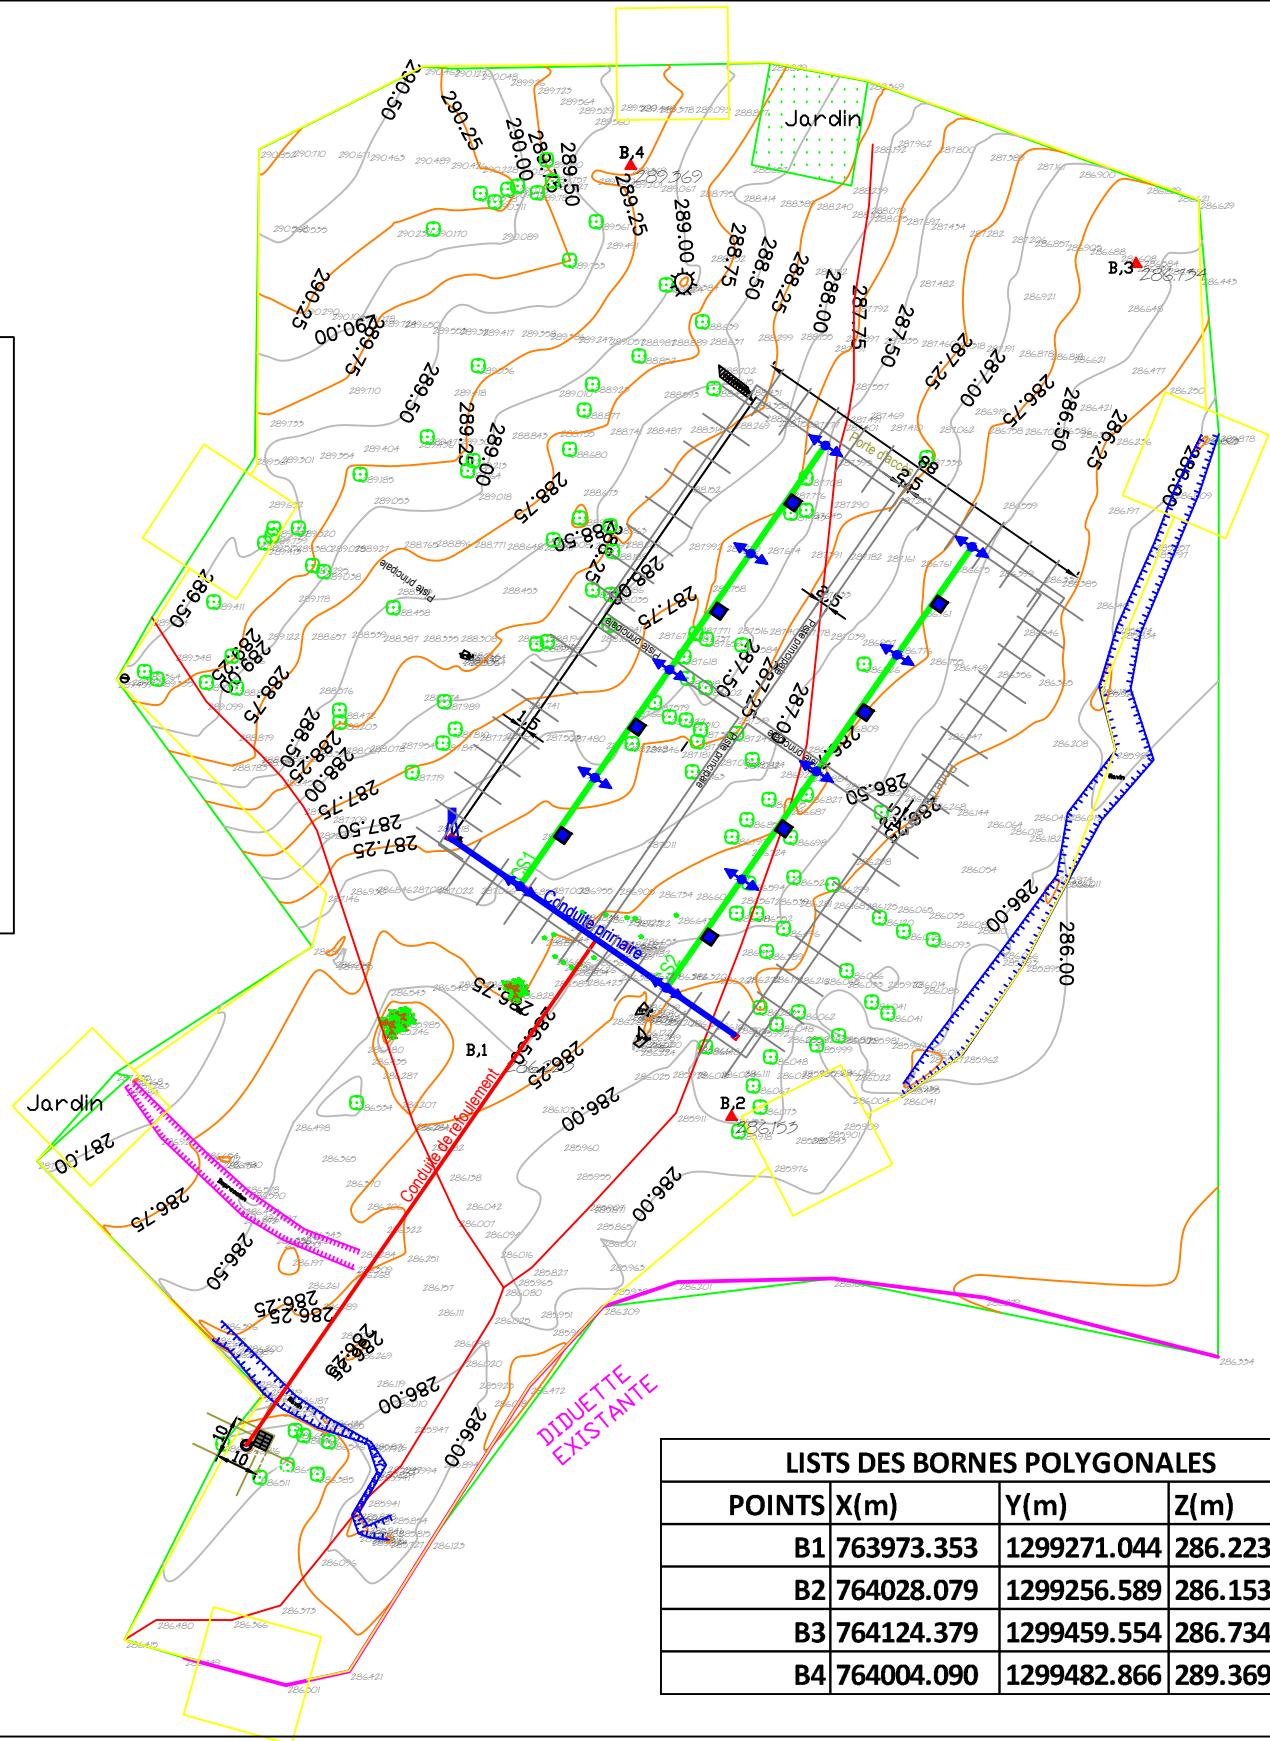
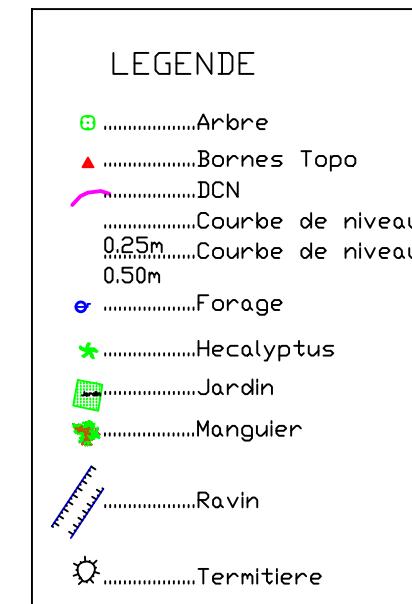


Echelle 1/1000eme

Superficie levée= 6,38 ha

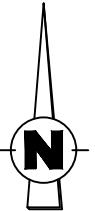

LISTS DES BORNES POLYGONALES			
POINTS	X(m)	Y(m)	Z(m)
B1	763973.353	1299271.044	286.223
B2	764028.079	1299256.589	286.153
B3	764124.379	1299459.554	286.734
B4	764004.090	1299482.866	289.369

BURKINA FASO



La Patrie ou la mort, Nous Vaincrons

MAITRE D'OUVRAGE



Agence Belge de Développement

BUREAU D'ETUDES



Générale de
l'Ingénierie pour le
Développement

06 BP 9271 Ouagadougou 06
Tél : (+226) 65 87 46 46 / (+226) 25 37 85 96
Email : gidconseils@yahoo.fr
BURKINA FASO

ETUDE TECHNIQUE ET SUIVI-CONTROLE POUR L'AMENAGEMENT
DE 7 SITES DE 15 HA DE PERIMETRES MARAICHERS DANS LES REGIONS DU
CENTRE-EST ET DU PLATEAU CENTRAL (BURKINA FASO)

Phase 1 : Etudes techniques pour l'aménagement de 07 sites de périmètres maraîchers

SITE DE GOGMA
(commune de Garango, province du Boulgou)


Novembre 2025 Plan N°: GOGM-1

Avant-Projet Détailé (APD)
Version définitive TITRE : Plan de masse

Echelle 1/1000eme

Superficie aménagée = 1.00 ha

CONDUITE	LONGUEUR	DIAMETRE (m)	BASSINS DE STOCKAGE	NOMBRE DE REGARD DE VANNES	NOMBRE DE REGARD DE VIDANGE	BORNE D'IRRIGATION (Nbre)	SUPERFICIE(Ha)
CR	190.00	DN 90 PN 16	0	0	0	0	0
CP	85.00	DN 90 PN 16	8	2	1	10	1.00
CS1	130.00	DN 63 PN 16	4	1	0	5	0.50
CS2	130.00	DN 63 PN 16	4	1	0	5	0.50

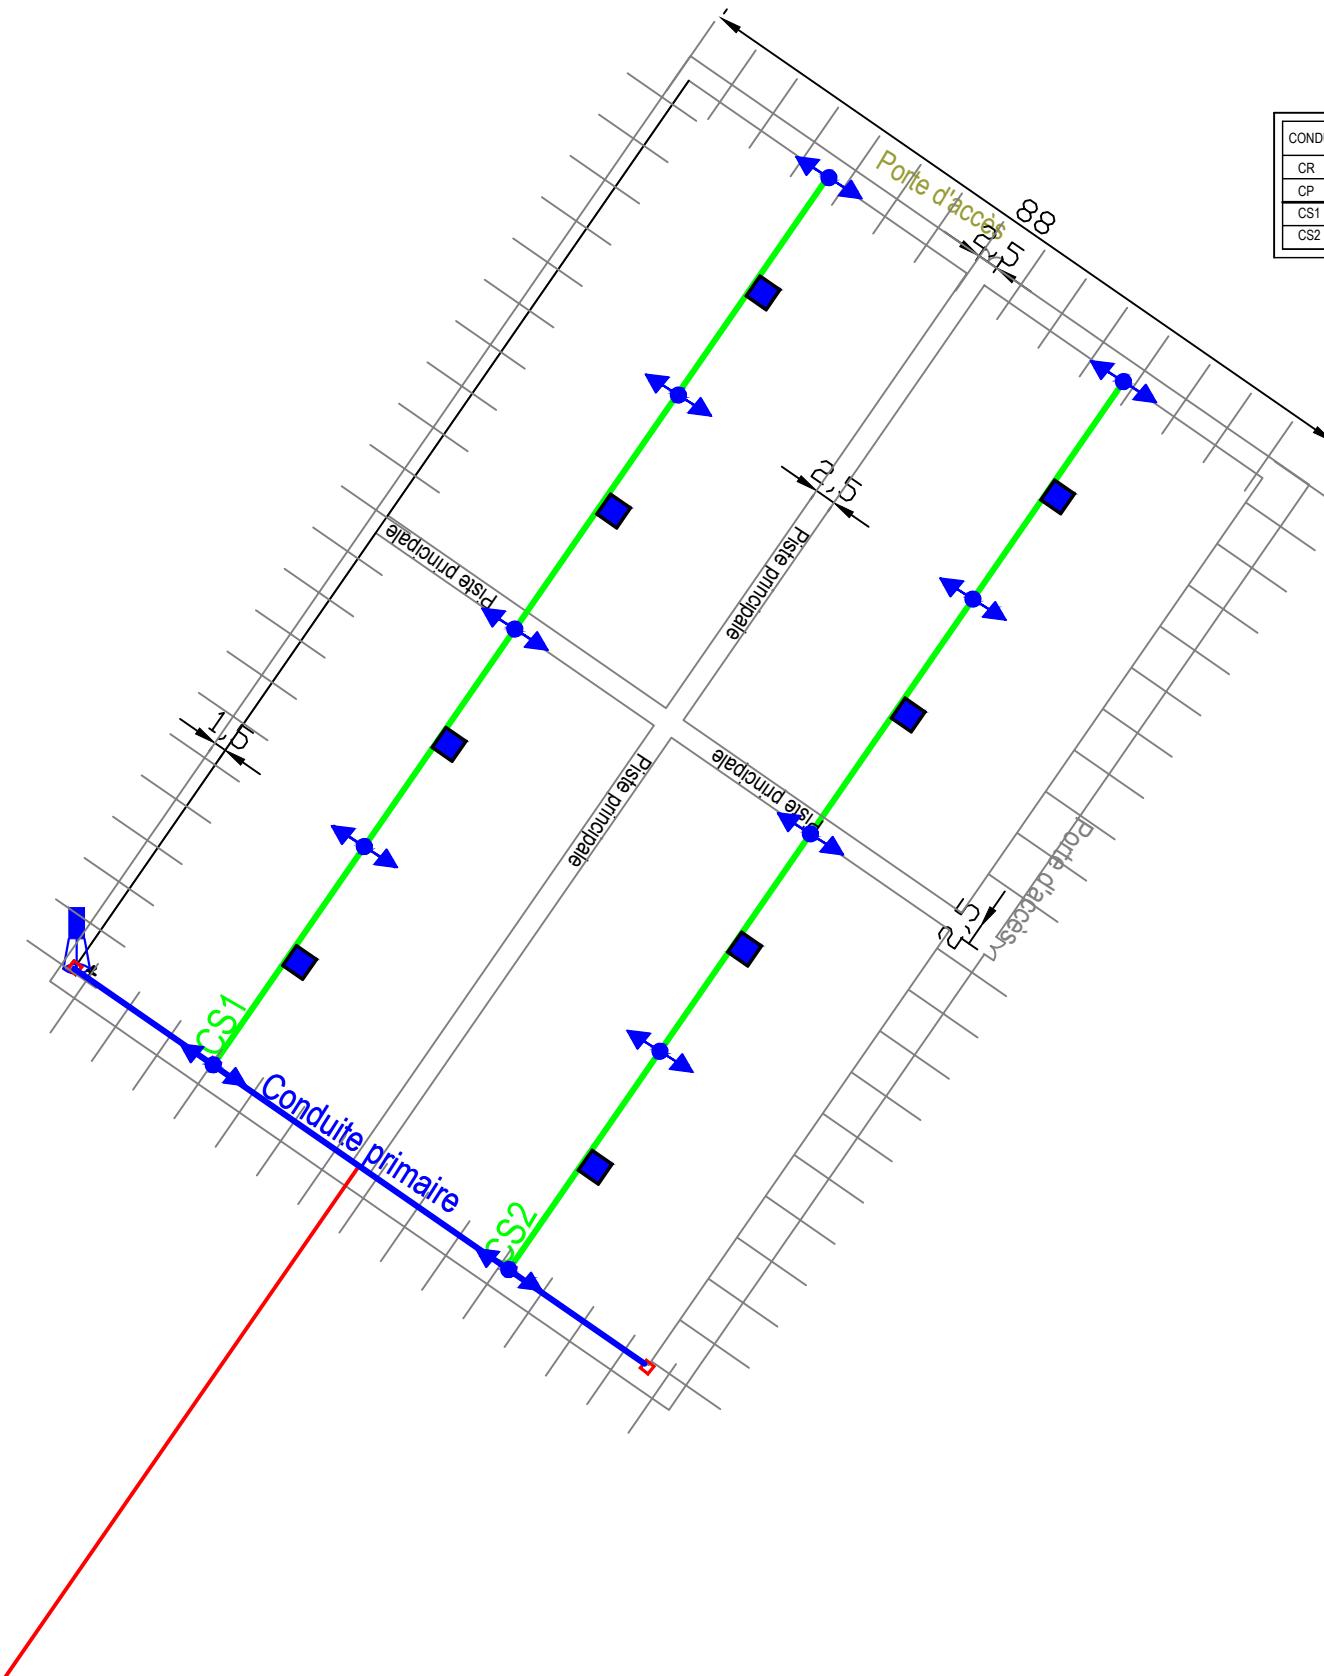

LEGENDE

Clôture grillagée



Limite de périmètre



Conduite de refoulement (CR..)



Conduite primaire (CP..)



Conduite secondaire (CS..)



Bouche d'irrigation



Bassin de vidange (BV..)



Château d'eau



Bassin de stockage



Regard de vanne sur secondaire.....



Robinet de puisage.....



Regard by pass.....





BURKINA FASO

MAITRE D'OUVRAGE



Agence Belge de Développement

BUREAU D'ETUDES



Générale de l'Ingénierie pour le Développement

06 BP 9271 Ouagadougou 06

Tél : (+226) 65 87 46 46 / (+


Email : gidcons

ETUDE TECHNIQUE ET SUIVI-CONTROLE POUR L'AMENAGEMENT DE 7 SITES DE 15 HA DE PERIMETRES MARAICHERS DANS LES REGIONS DU CENTRE-EST ET DU PLATEAU CENTRAL (BURKINA FASO)


Phase 1 : Etudes techniques pour l'aménagement de 07 sites de périmètres maraîchers

SITE DE GOGMA
(commune de Garango, province du Boulgou)

COUPE A A 1/200

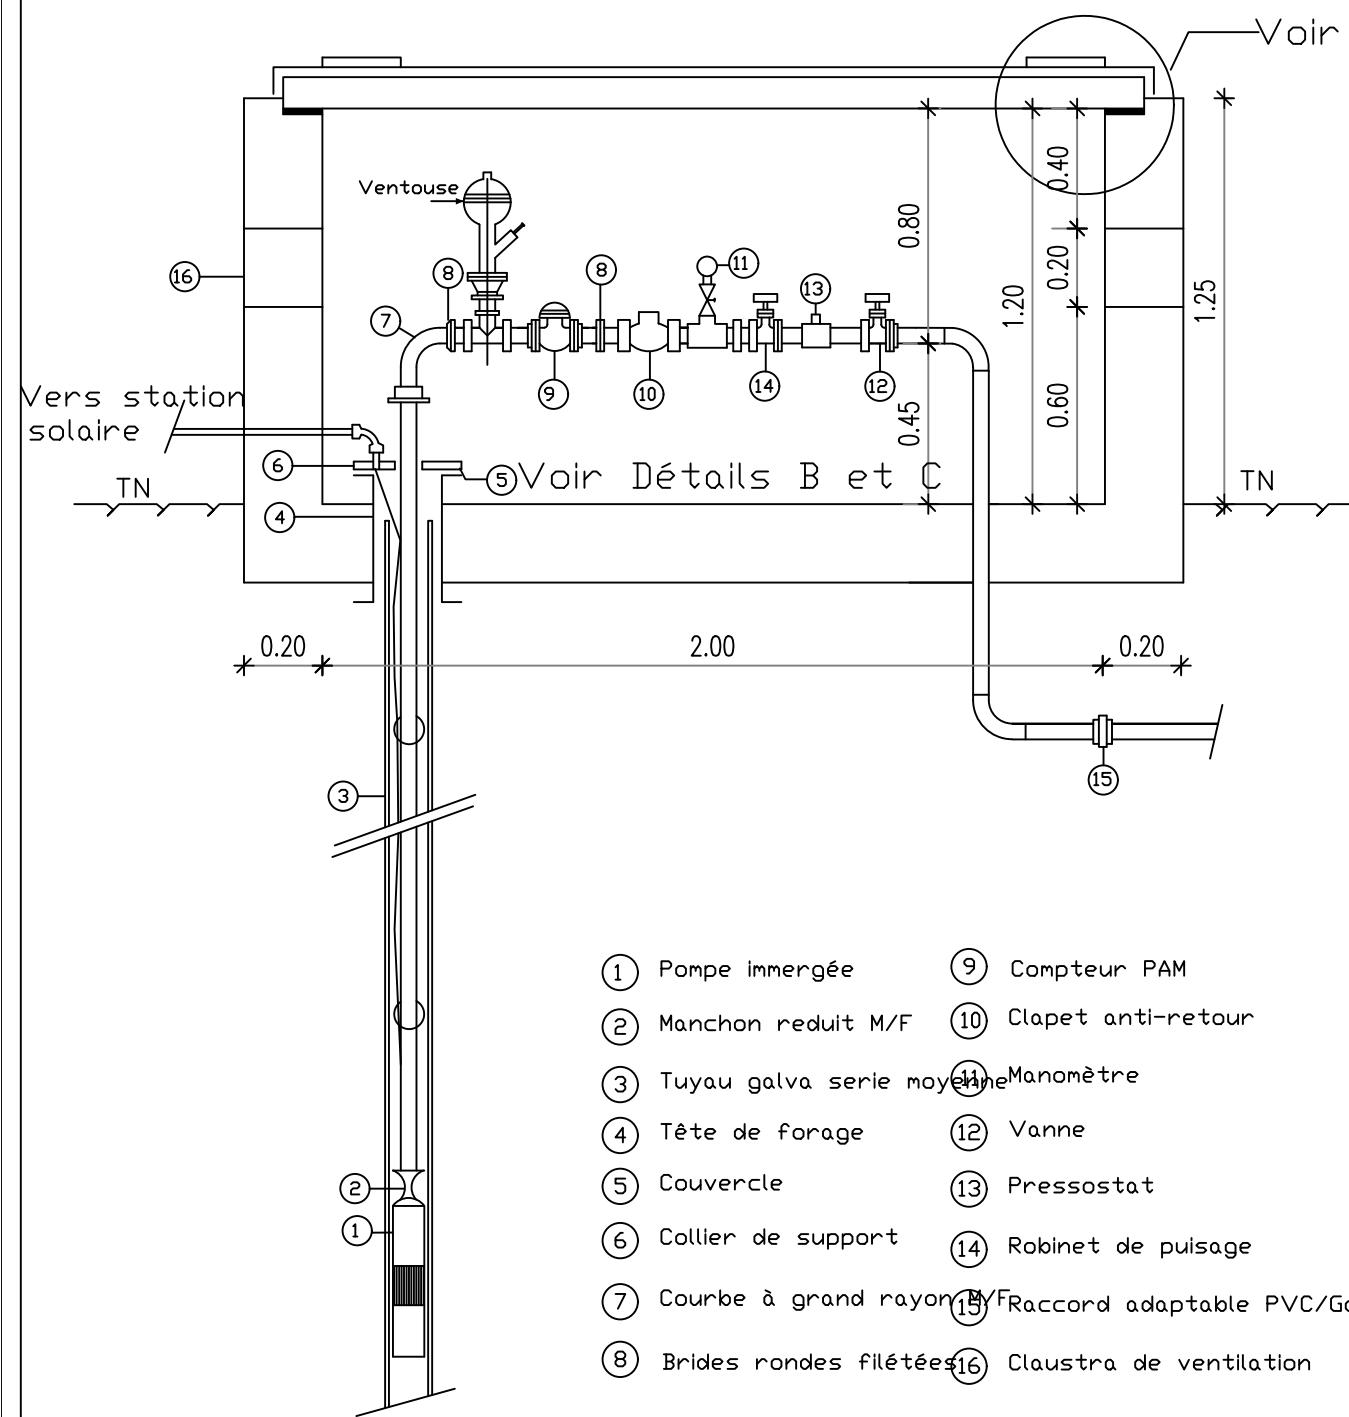


DETAIL A

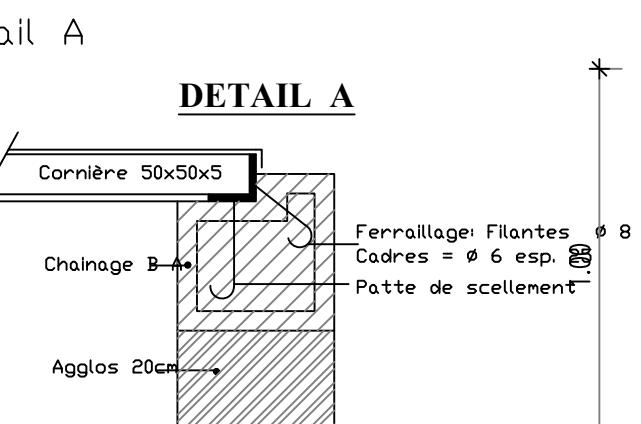


2.40


Cadenas

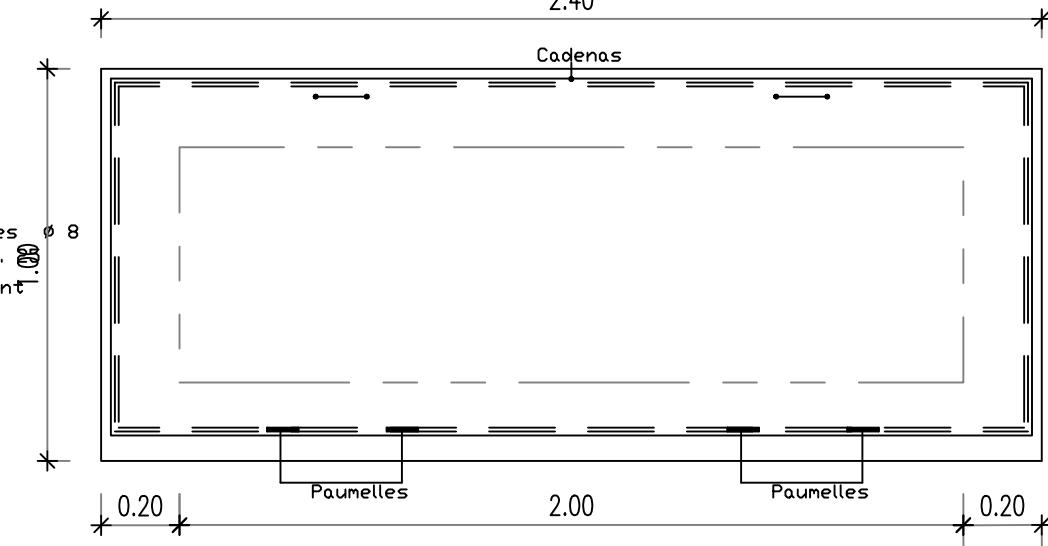

DETAIL B 1/100

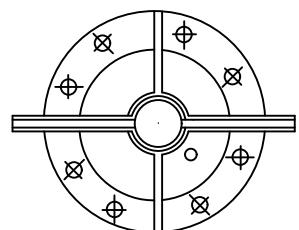

DETAIL C 1/100

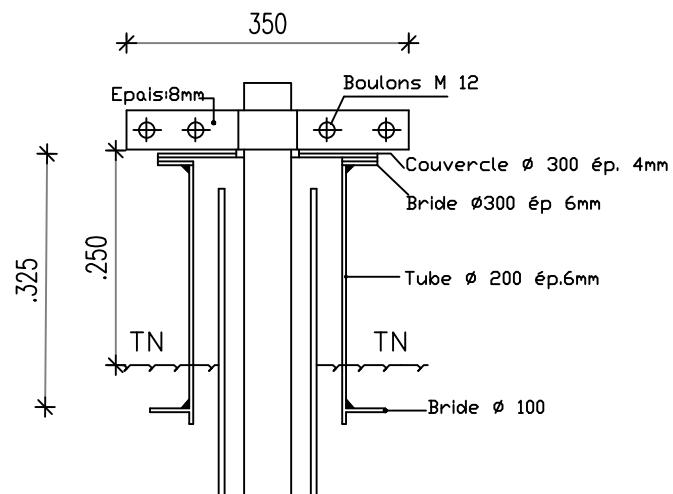

BURKINA FASO



La Patrie ou la mort, Nous Vaincrons

MAITRE D'OUVRAGE



Agence Belge de Développement

BUREAU D'ETUDES



Générale de
l'Ingénierie pour le
Développement

06 BP 9271 Ouagadougou 06
Tél : (+226) 65 87 46 46 / (+226) 25 37 85 96
Email : gidconseils@yahoo.fr
BURKINA FASO




ETUDE TECHNIQUE ET SUIVI-CONTROLE POUR L'AMENAGEMENT
DE 7 SITES DE 15 HA DE PERIMETRES MARAICHERS DANS LES REGIONS DU
CENTRE-EST ET DU PLATEAU CENTRAL (BURKINA FASO)

Phase 1 : Etudes techniques pour l'aménagement de 07 sites de périmètres maraîchers

SITE DE GOGMA
(commune de Garango, province du Boulgou)

Novembre 2025 | Plan N°: GOGM-3

Avant-Projet Détallé (APD)
Version définitive | TITRE : regard de tête de forage équipé

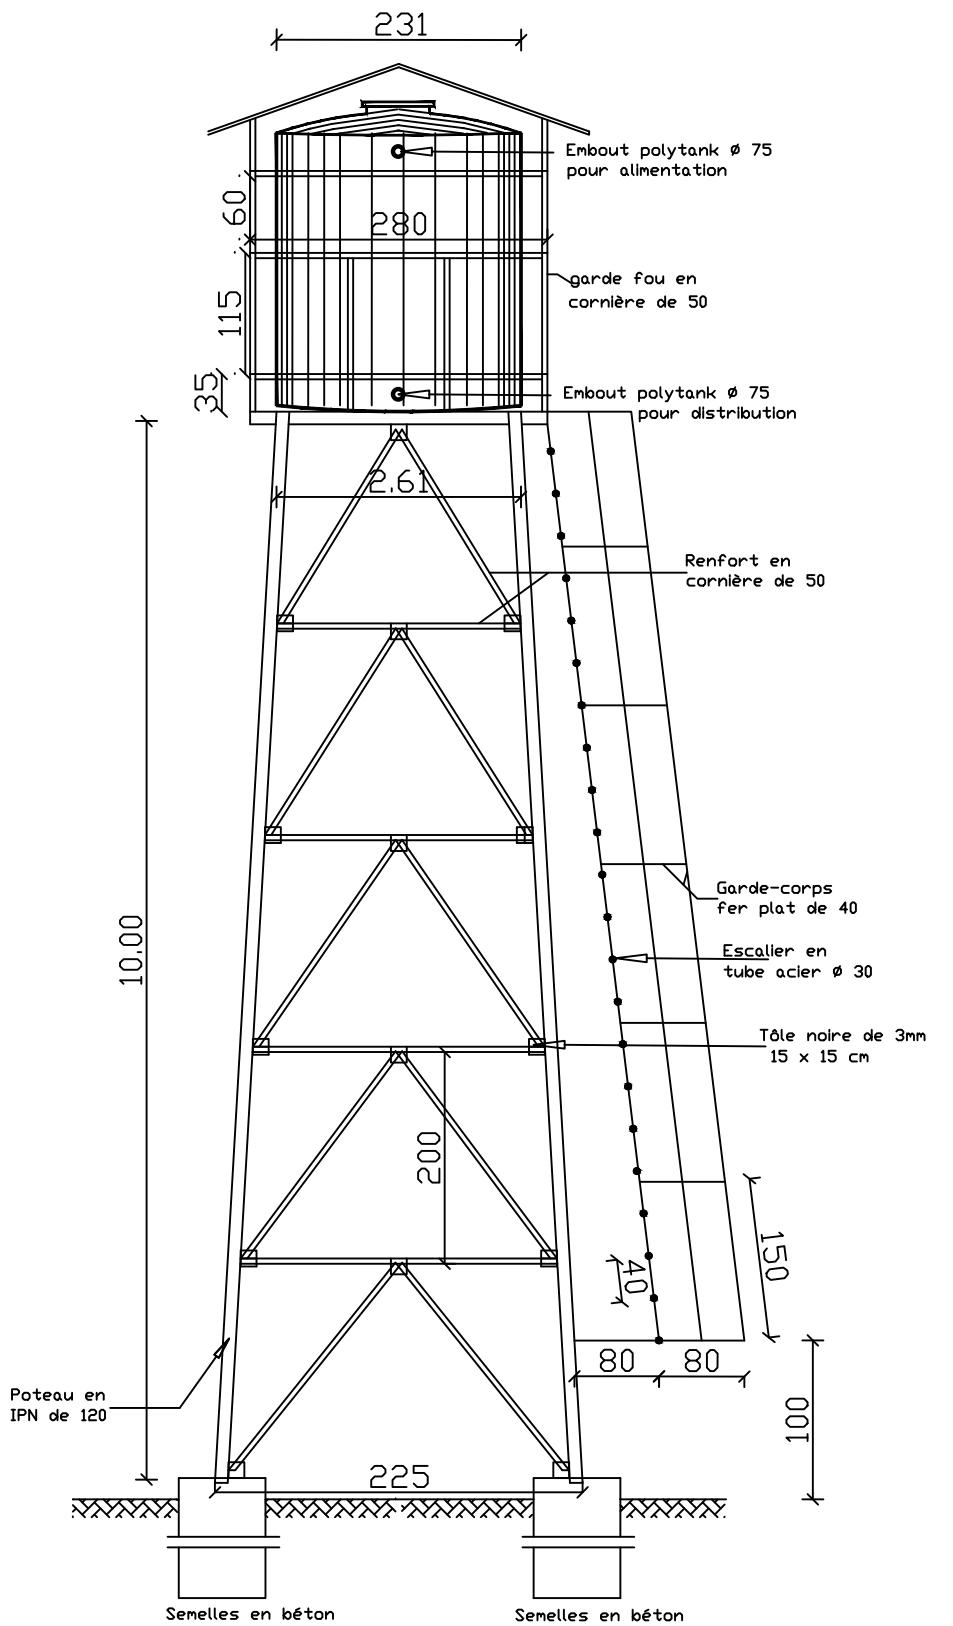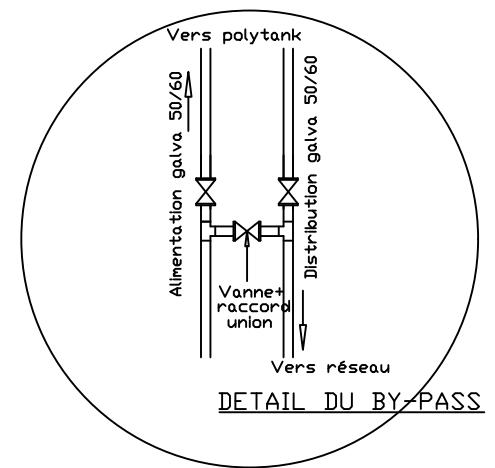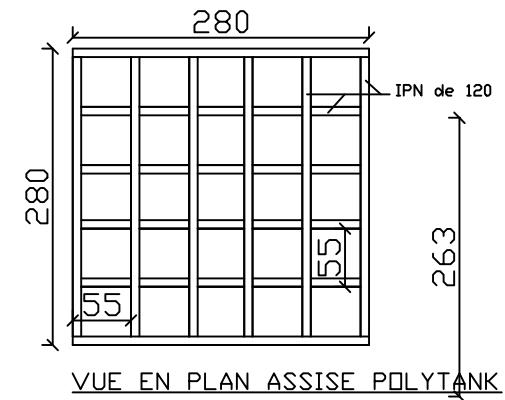

MAITRE D'OUVRAGE



Agence Belge de Développement

BUREAU D'ETUDES



Générale de l'Ingénierie pour le Développement

06 BP 9271 Ouagadougou 06
Tél : (+226) 65 87 46 46 / (+226) 25 37 85 96
Email : gidconseils@yahoo.fr
BURKINA FASO

ETUDE TECHNIQUE ET SUIVI-CONTROLE POUR L'AMENAGEMENT DE 7 SITES DE 15 HA DE PERIMETRES MARAICHERS DANS LES REGIONS DU CENTRE-EST ET DU PLATEAU CENTRAL (BURKINA FASO)


Phase 1 : Etudes techniques pour l'aménagement de 07 sites de périmètres maraîchers

SITE DE GOGMA (commune de Garango, province du Boulgou)
--


Novembre 2025	Plan N°: GOGM-4
---------------	-----------------

Avant-Projet Détallé (APD) Version définitive	TITRE : support métallique + polytank de 10 m ³
--	--


La Patrie ou la mort, Nous Vaincrons

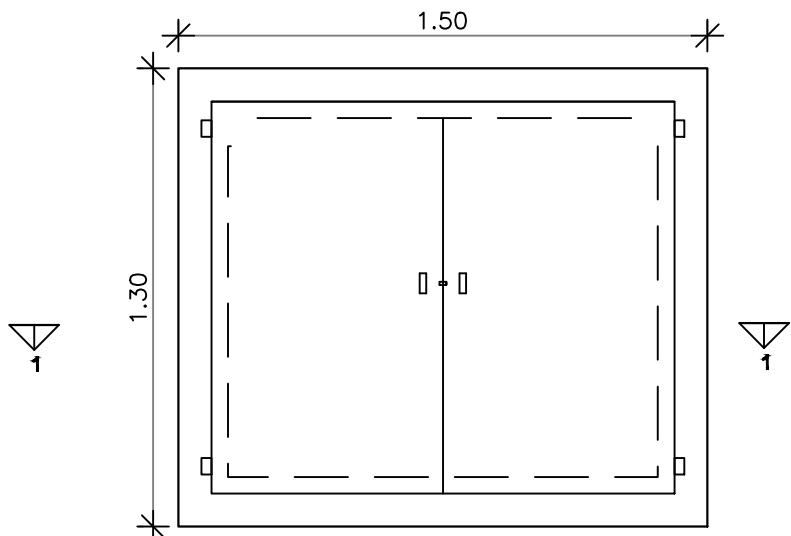

VUE EN PLAN

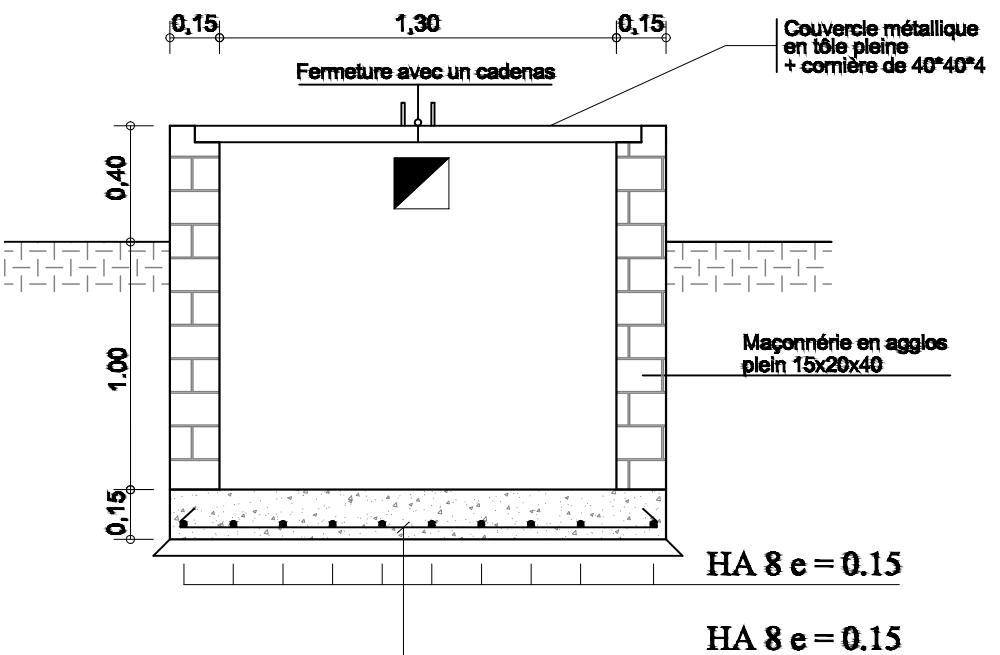

COUPE 1 - 1

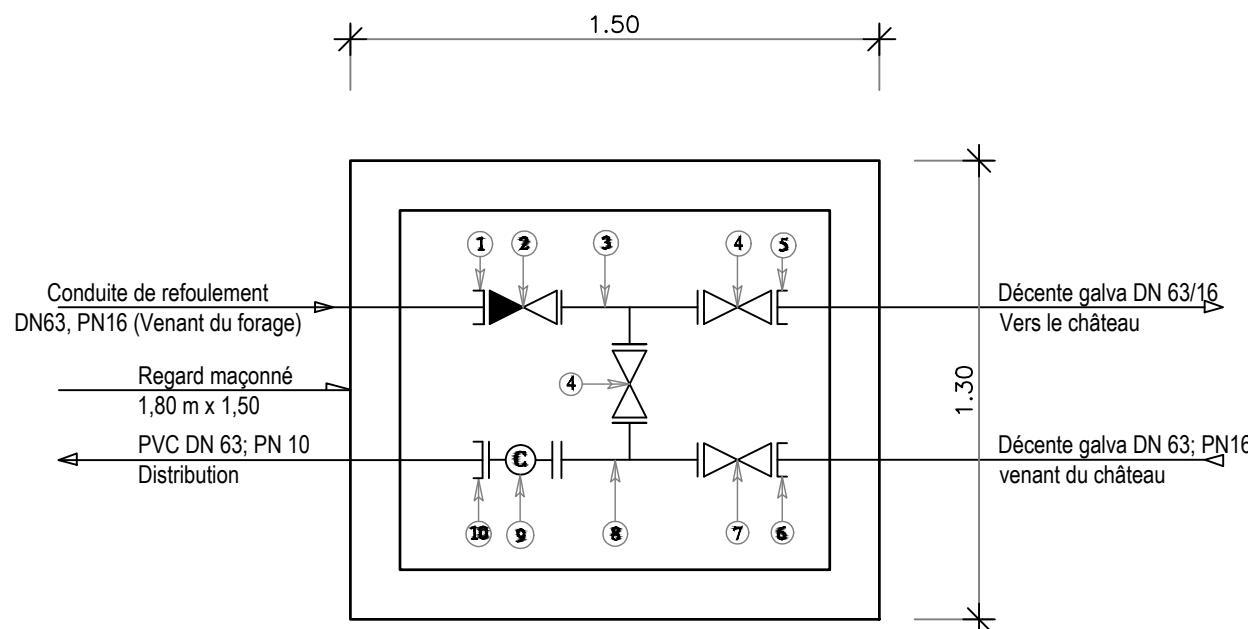


SCHEMA DES PIECES DU BY-PASS

Pièces N°	Désignation	Matériaux	Quantité
1	Adaptateur à bride DN63	Fonte	01
2	Clapet anti-retour DN63	Fonte	01
3	Té fonte égal à brides DN63	Fonte	01
4	Robinet vanne à brides DN63	Fonte	02
5	Bride à souder DN63	Galva	01
6	Bride à souder DN63	Galva	01
7	Robinet vanne à brides DN63	Fonte	01
8	Té fonte égal à brides DN 63/63/63	Fonte	01
9	Compteur à bride DN 63	Fonte	01
10	Adaptateur à bride DN63; PN16	Fonte	01



La Patrie ou la mort, Nous Vaincrons

MAITRE D'OUVRAGE

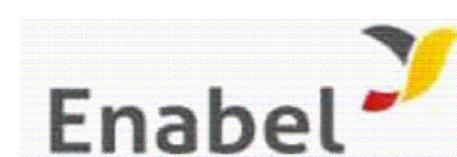

Agence Belge de Développement

BUREAU D'ETUDES



Générale de l'Ingénierie pour le Développement
06 BP 9271 Ouagadougou 06
Tél : (+226) 65 87 46 46 / (+226) 25 37 85 96
Email : gidconseils@yahoo.fr
BURKINA FASO

ETUDE TECHNIQUE ET SUIVI-CONTROLE POUR L'AMENAGEMENT DE 7 SITES DE 15 HA DE PERIMETRES MARAICHERS DANS LES REGIONS DU CENTRE-EST ET DU PLATEAU CENTRAL (BURKINA FASO)


Phase 1 : Etudes techniques pour l'aménagement de 07 sites de périmètres maraîchers

SITE DE GOGMA (commune de Garango, province du Boulgou)
--


Novembre 2025	Plan N°: GOGM-5
---------------	-----------------

Avant-Projet Détailé (APD) Version définitive	TITRE : regard de by pass au pied du château
--	--


PLAN DE NIVEAU ►

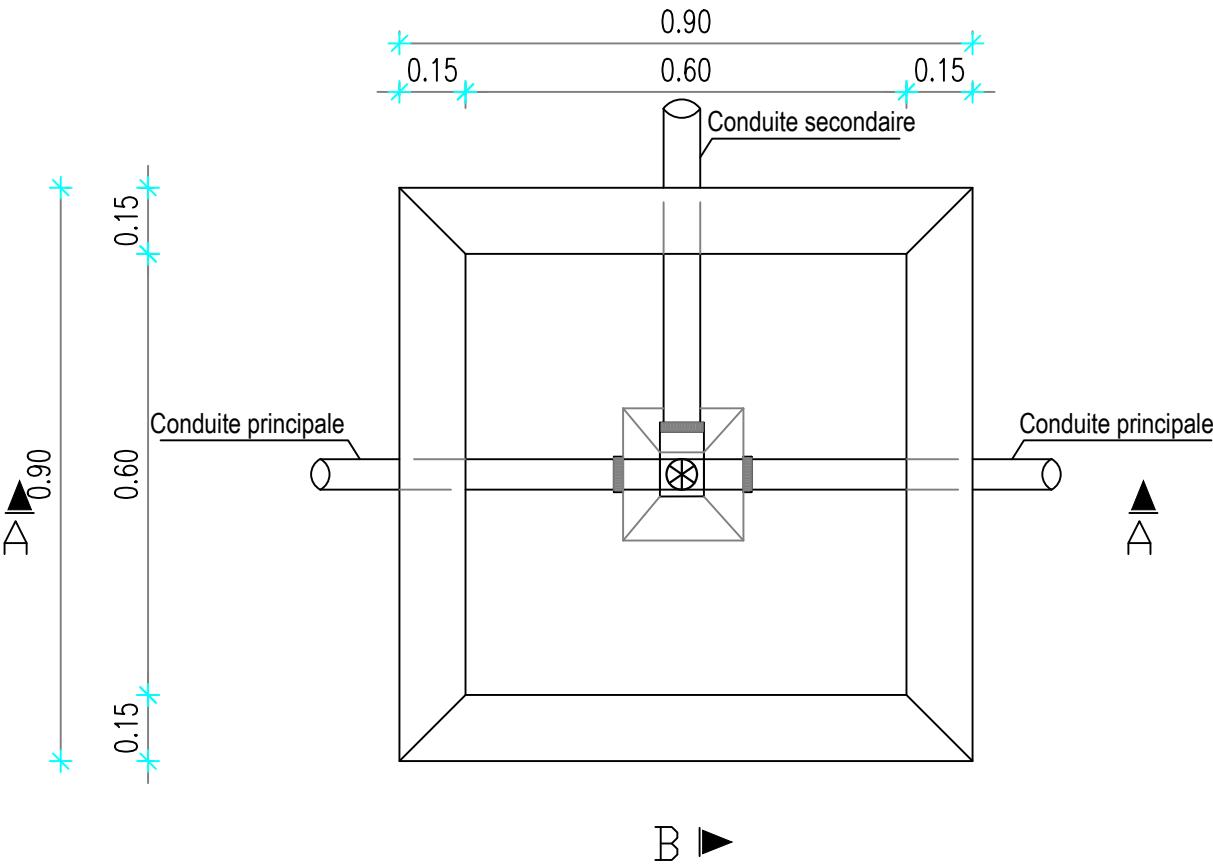

COUPE A-A

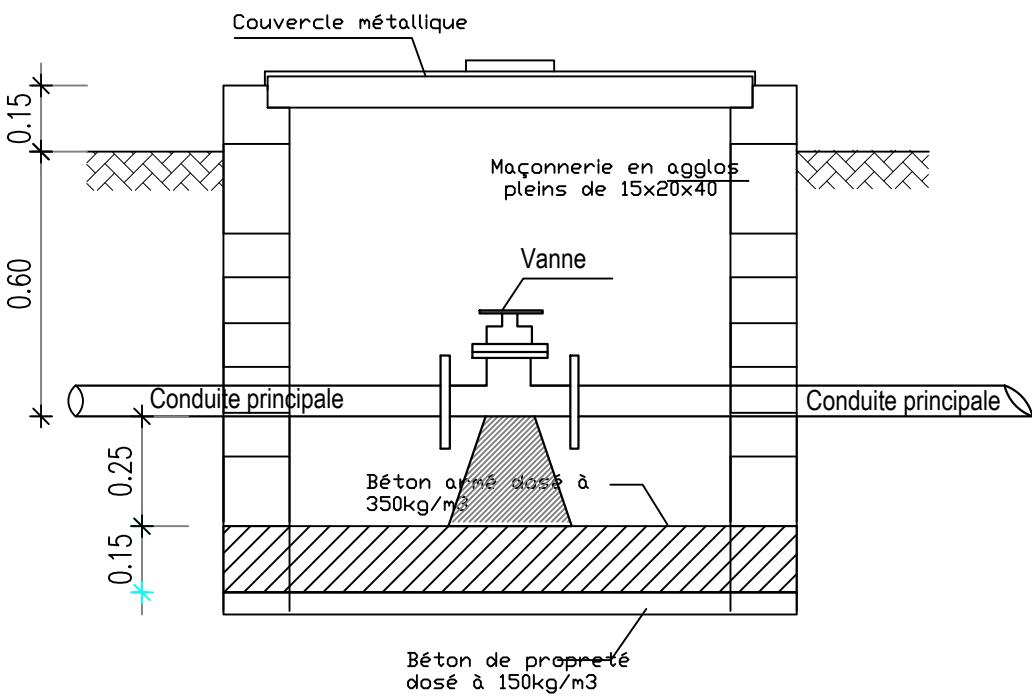

COUPE B-B

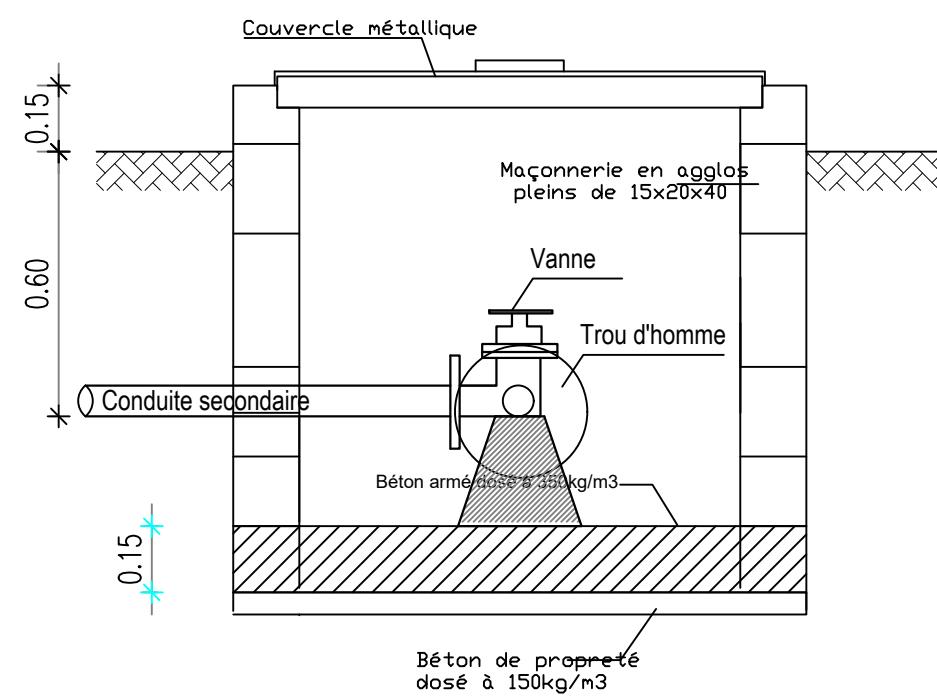

BURKINA FASO



La Patrie ou la mort, Nous Vaincrons

MAITRE D'OUVRAGE



Agence Belge de Développement

BUREAU D'ETUDES



Sarl

Générale de
l'Ingénierie pour le
Développement

06 BP 9271 Ouagadougou 06
Tél : (+226) 65 87 46 46 / (+226) 25 37 85 96
Email : gidconseils@yahoo.fr
BURKINA FASO

ETUDE TECHNIQUE ET SUIVI-CONTROLE POUR L'AMENAGEMENT
DE 7 SITES DE 15 HA DE PERIMETRES MARAICHERS DANS LES REGIONS DU
CENTRE-EST ET DU PLATEAU CENTRAL (BURKINA FASO)

Phase 1 : Etudes techniques pour l'aménagement de 07 sites de périmètres maraîchers

SITE DE GOGMA


(commune de Garango, province du Boulgou)

Novembre 2025




Plan N°: GOGM-6

Avant-Projet Détaillé (APD)
Version définitive

TITRE : regard de vannes sur secondaire

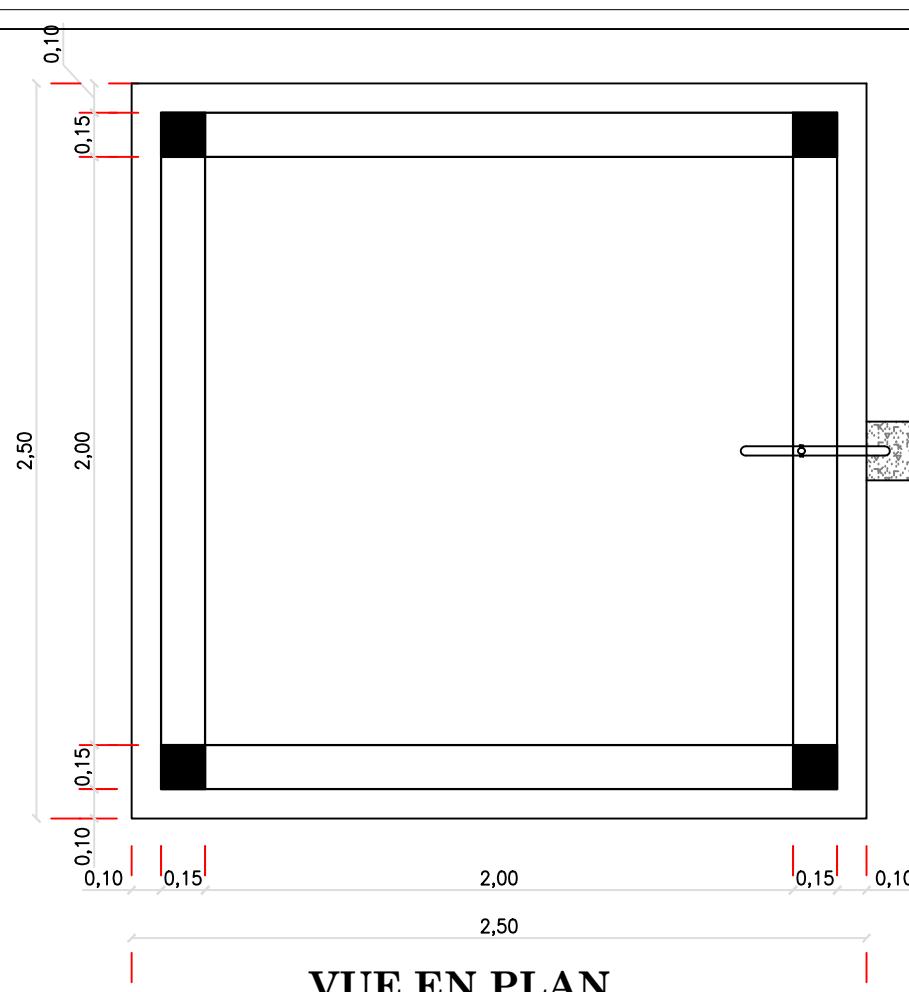

A

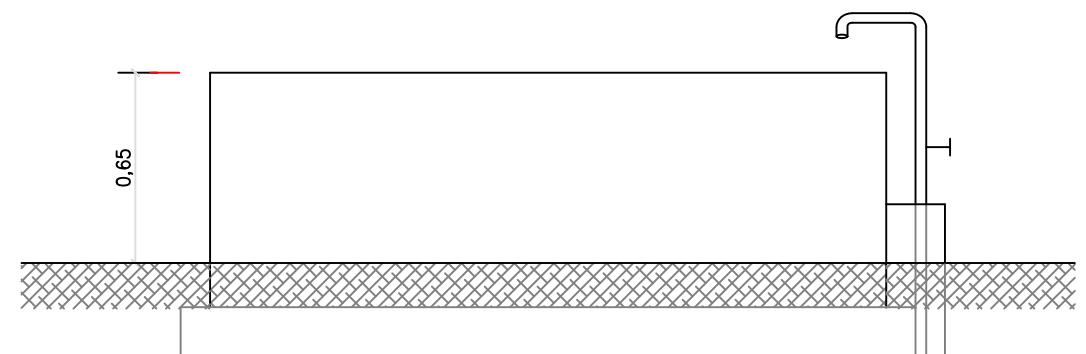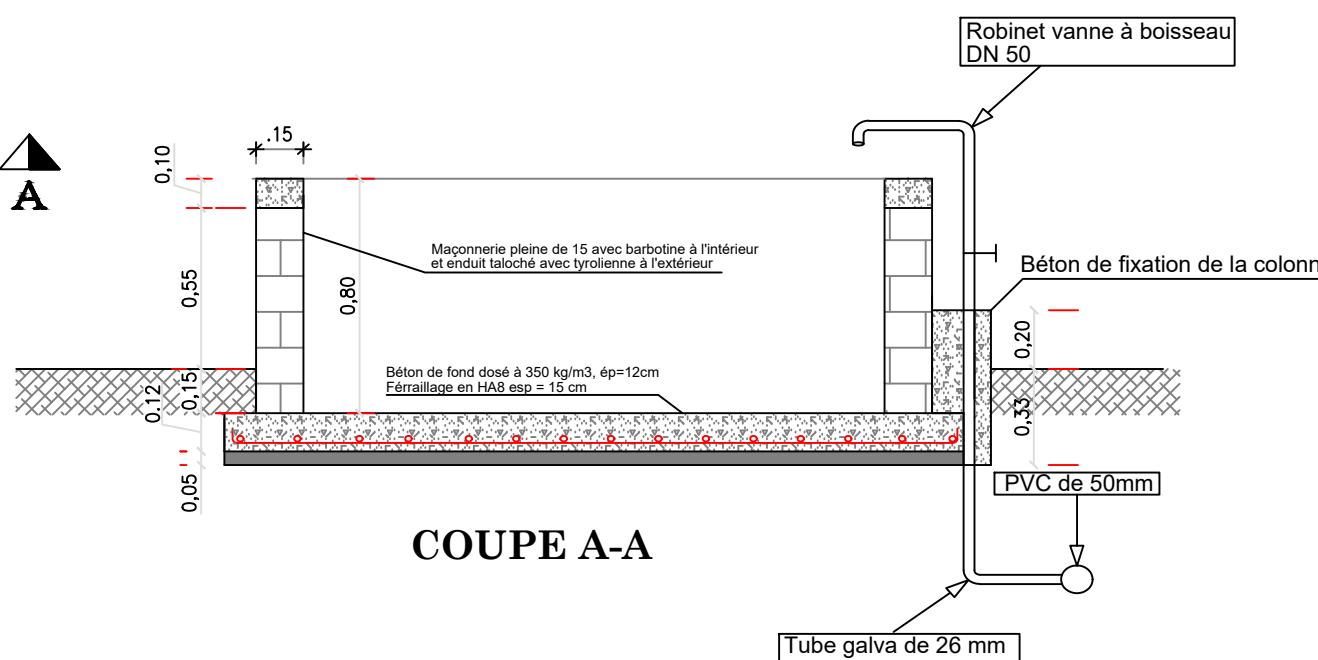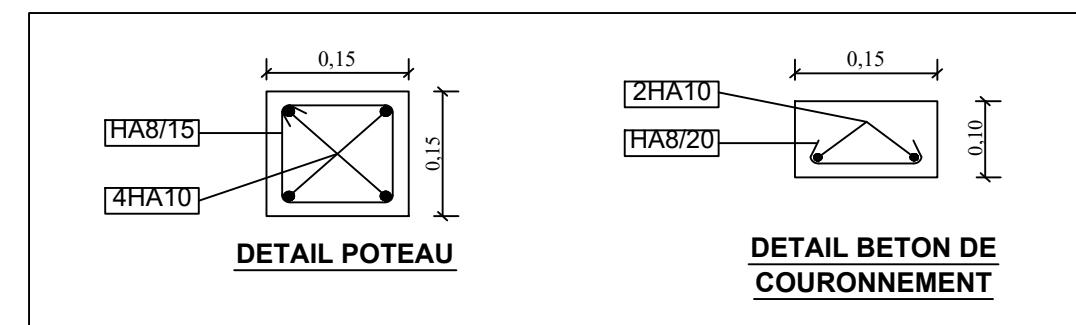

BURKINA FASO



La Patrie ou la mort, Nous Vaincrons

MAITRE D'OUVRAGE



Agence Belge de Développement

BUREAU D'ETUDES



Générale de l'Ingénierie pour le Développement

06 BP 9271 Ouagadougou 06
Tél : (+226) 65 87 46 46 / (+226) 25 37 85 96
Email : gidconseils@yahoo.fr
BURKINA FASO


ETUDE TECHNIQUE ET SUIVI-CONTROLE POUR L'AMENAGEMENT DE 7 SITES DE 15 HA DE PERIMETRES MARAICHERS DANS LES REGIONS DU CENTRE-EST ET DU PLATEAU CENTRAL (BURKINA FASO)

Phase 1 : Etudes techniques pour l'aménagement de 07 sites de périmètres maraîchers

SITE DE GOGMA
(commune de Garango, province de Boulgou)


Novembre 2025 Plan N°: GOGM-7

Avant-Projet Détailé (APD)
Version définitive TITRE : Bassin de stockage d'eau

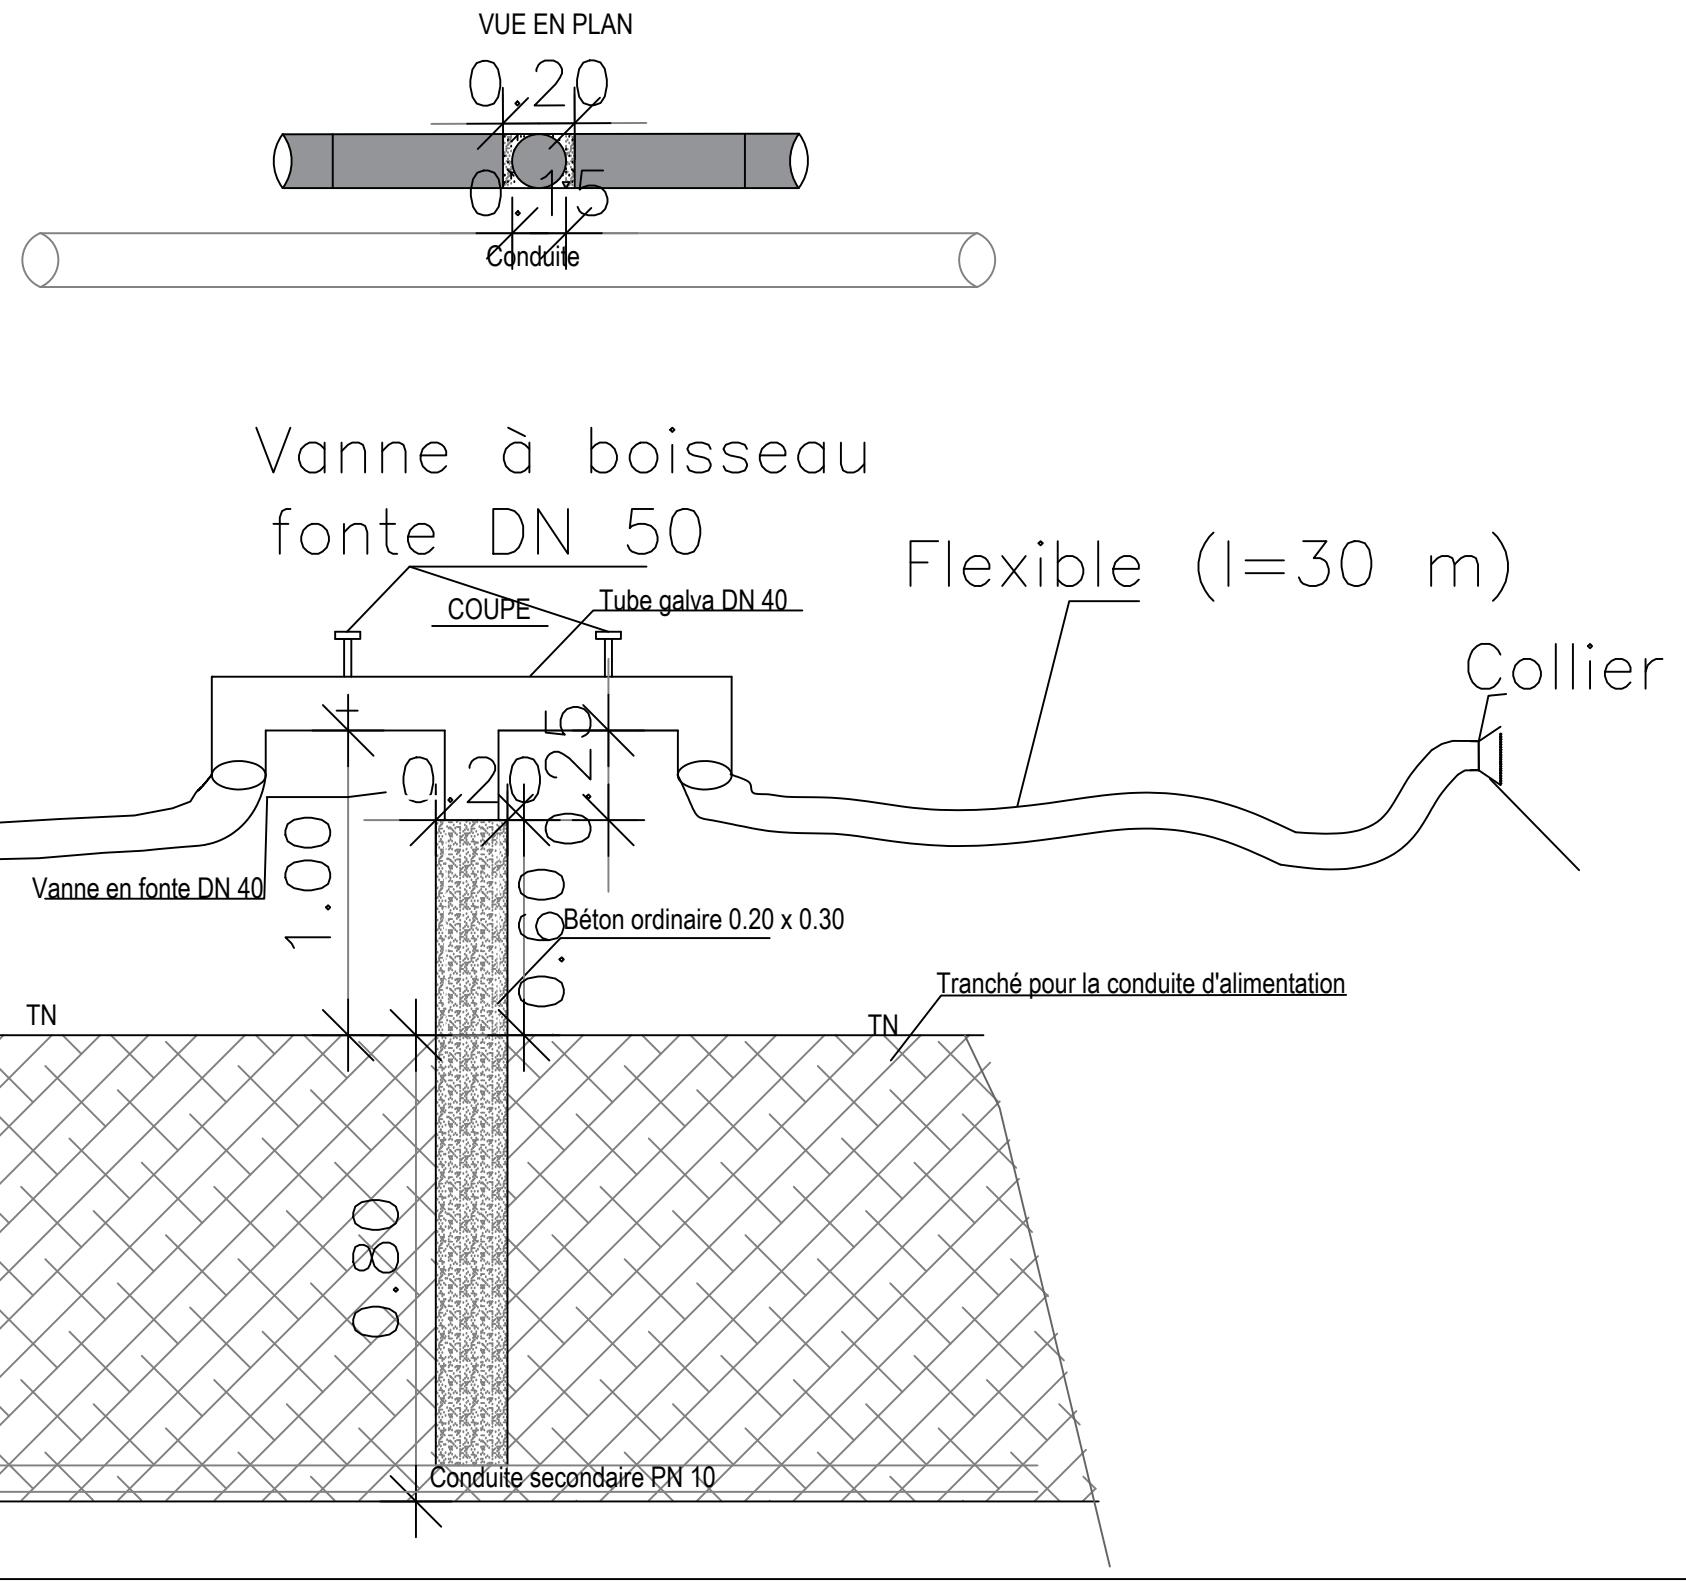


<p>MAITRE D'OUVRAGE Ministère de l'Agriculture, des Ressources Animales et Halieutiques (MARAH)</p> <p>BENEFICIAIRE Direction Générale des Aménagements agro-pastoraux et du Développement de l'Irrigation (DGADI)</p>	<p>BURKINA FASO</p> <p>Unité - Progrès - Justice</p>	<p>BUREAU D'ETUDES Générale de l'Ingénierie pour le Développement Sarl</p> <p>06 BP 9271 Ouagadougou 06 Tél : 65 87 46 46 & 25 37 85 96 Email : gidconseils@yahoo.fr & gidsm@fasonet.bf</p>	<p>ETUDE TECHNIQUE ET SUIVI-CONTROLE POUR L'AMENAGEMENT DE 7 SITES DE 15 HA DE PERIMETRES MARAICHERS DANS LES REGIONS DU CENTRE-EST ET DU PLATEAU CENTRAL (BURKINA FASO)</p> <p>Phase 1 : Etudes techniques pour l'aménagement de 07 sites de périmètres maraîchers</p> <p>SITE DE GOGMA (commune de Garango, province du Boulgou)</p> <p>Novembre 2025</p> <p>Avant-Projet Détailé (APD) Version définitive</p> <p>TITRE : borne d'irrigation</p>
--	---	--	--

VUE EN PLAN

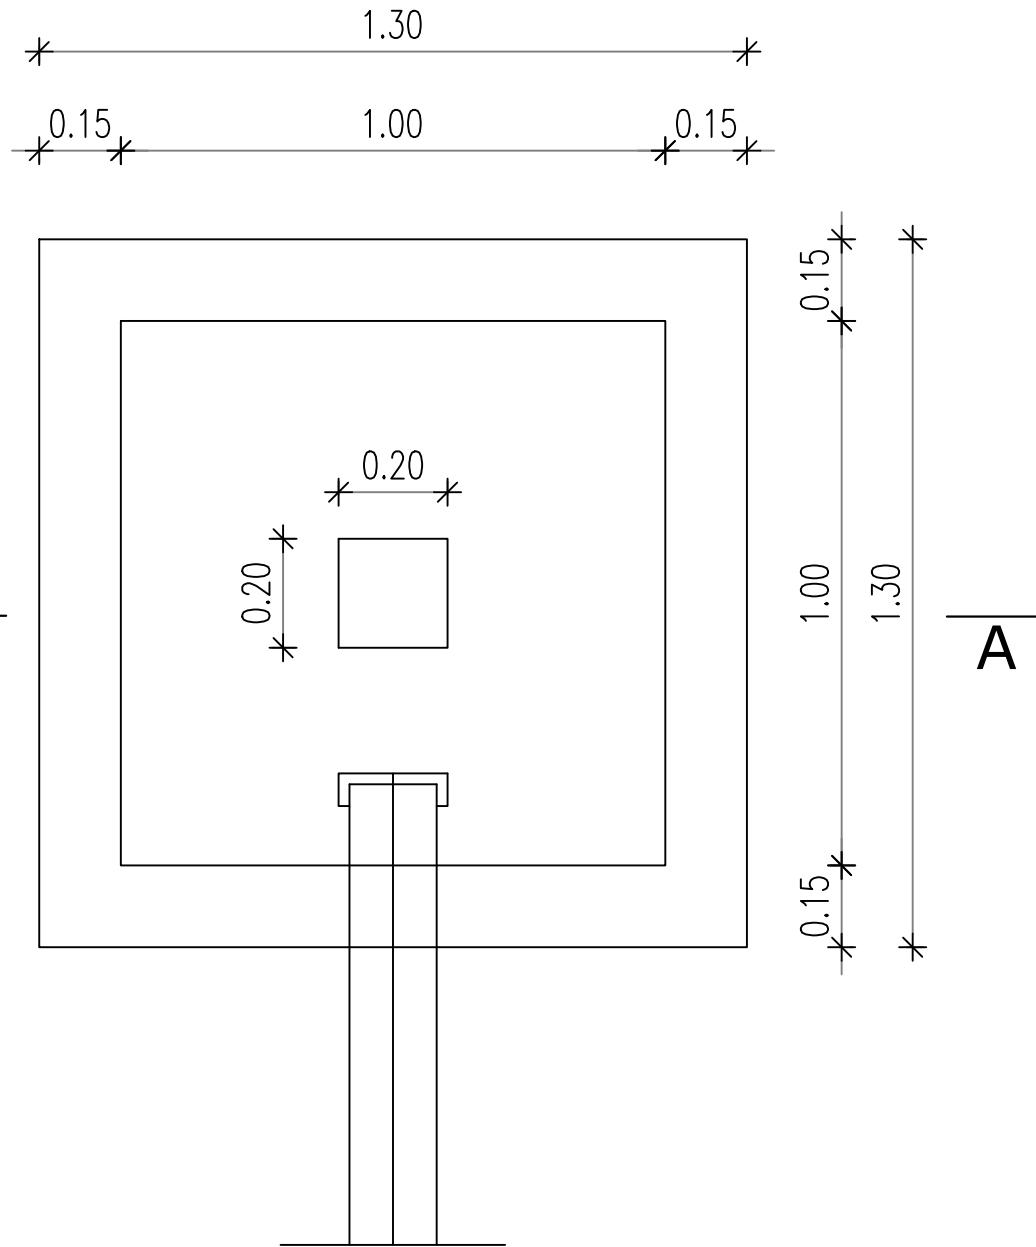

COUPE A-A

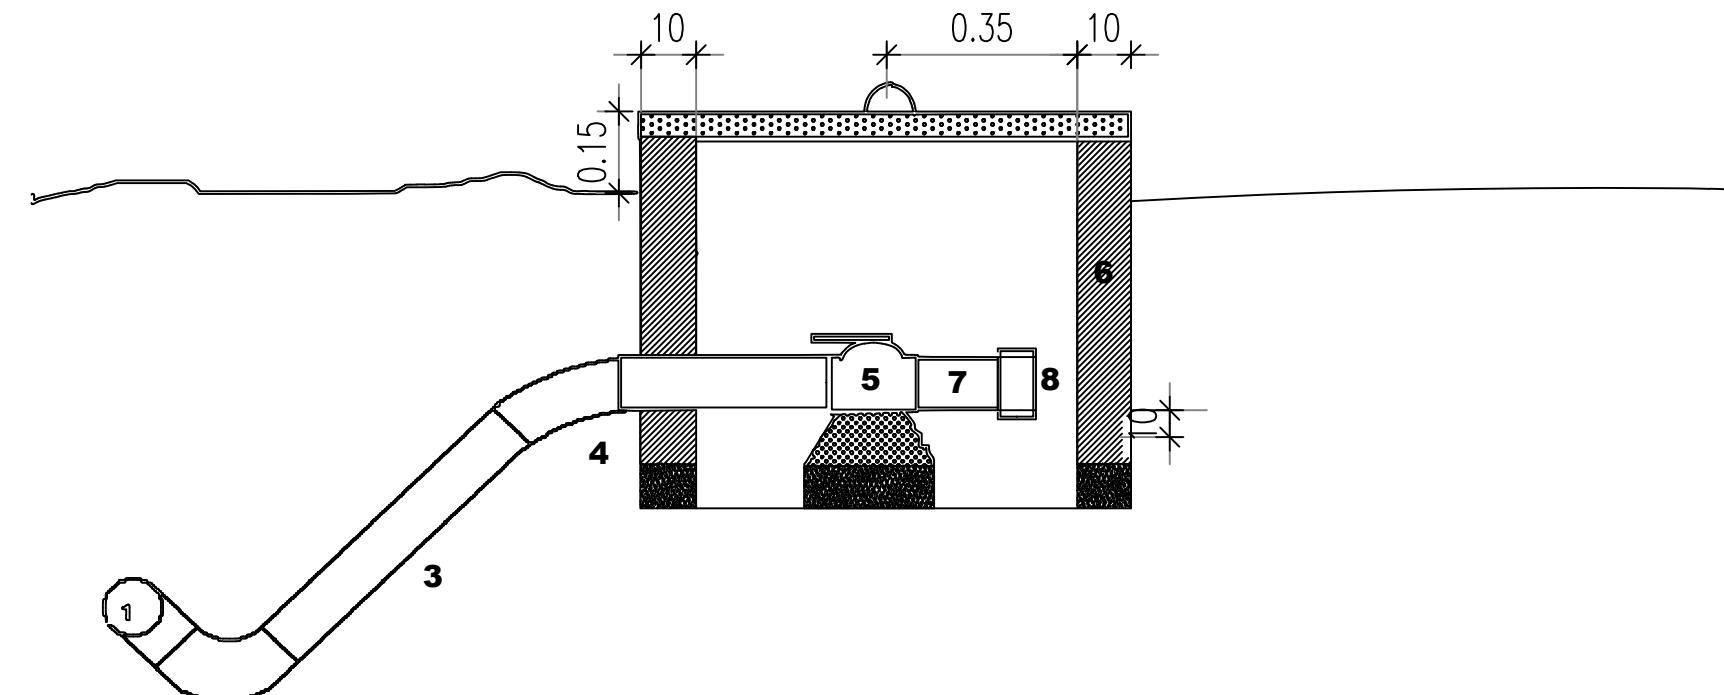

LEGENDE

- 1 TE PVC DN 63 OU 90
- 2 Coude 90° PVC même diamètre que la conduite principale
- 3 PVC DN 63 précédé éventuellement d'une réduction 90 > 63
- 4 Coude 45° PVC 63
- 5 Vanne quart de tour 2" laiton chrome ou robinet-vanne fonte
- 6 Regard pour vanne en parpaing (avec couvercle en béton) de dimensions intérieures 70x70x60 cm
- 7 PVC DN 63
- 8 Bonchon PVC avec système de fermeture et cadenas

POUR LES VIDANGES EN BOUT DE RESEAU (EXCLUSIVEMENT SUR PVC DN 63), LE TE PVC SERA REMPLACE PAR UN COUDE 45° ORIENTE VERS LE BAS

BURKINA FASO



La Patrie ou la mort, Nous Vaincrons

MAITRE D'OUVRAGE



Agence Belge de Développement

BUREAU D'ETUDES



Générale de l'Ingénierie pour le Développement

06 BP 9271 Ouagadougou 06
Tél : (+226) 65 87 46 46 / (+226) 25 37 85 96
Email : gidconseils@yahoo.fr
BURKINA FASO

ETUDE TECHNIQUE ET SUIVI-CONTROLE POUR L'AMENAGEMENT DE 7 SITES DE 15 HA DE PERIMETRES MARAICHERS DANS LES REGIONS DU CENTRE-EST ET DU PLATEAU CENTRAL (BURKINA FASO)


Phase 1 : Etudes techniques pour l'aménagement de 07 sites de périmètres maraîchers

SITE DE GOGMA

(commune de Garango, province du Boulgou)

Novembre 2025 Plan N°: GOGM-9

Avant-Projet Détailé (APD)
Version définitive TITRE : regard de vidange

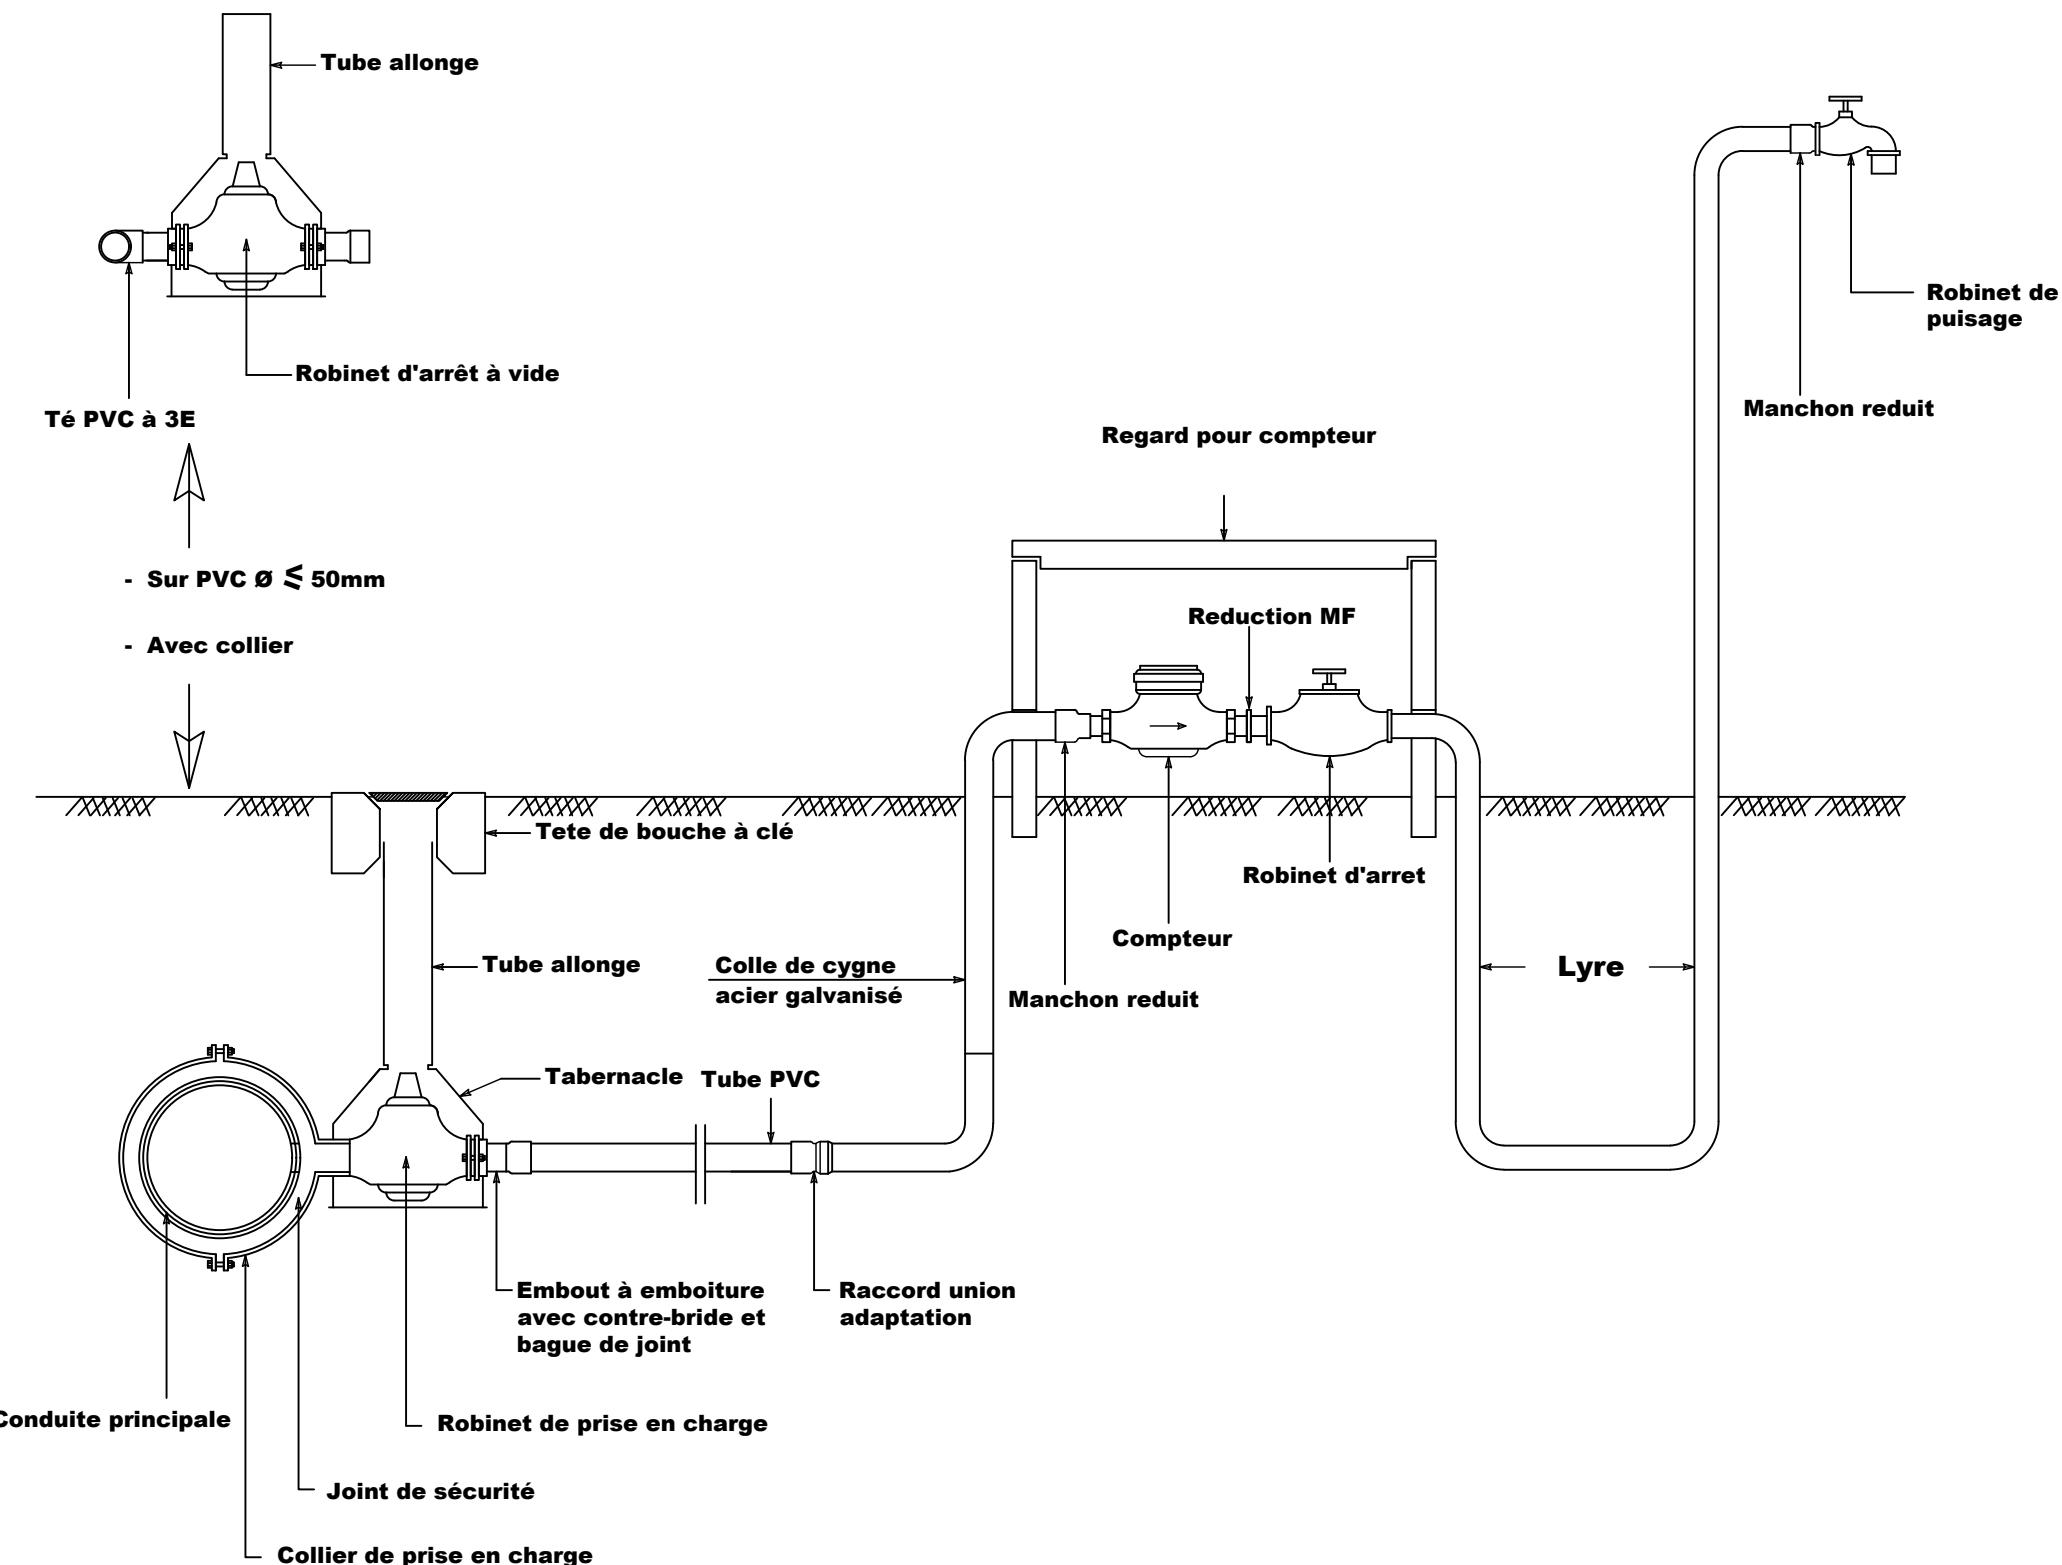

BURKINA FASO



La Patrie ou la mort, Nous Vaincrons

MAITRE D'OUVRAGE



Agence Belge de Développement

BUREAU D'ETUDES



Générale de l'Ingénierie pour le Développement
Sarl

06 BP 9271 Ouagadougou 06
Tél : (+226) 65 87 46 46 / (+226) 25 37 85 96
Email : gidconseils@yahoo.fr
BURKINA FASO

ETUDE TECHNIQUE ET SUIVI-CONTROLE POUR L'AMENAGEMENT DE 7 SITES DE 15 HA DE PERIMETRES MARAICHERS DANS LES REGIONS DU CENTRE-EST ET DU PLATEAU CENTRAL (BURKINA FASO)


Phase 1 : Etudes techniques pour l'aménagement de 07 sites de périmètres maraîchers

SITE DE GOGMA (commune de Garango, province du Boulgou)
--


Novembre 2025	Plan N°: GOGM-10
---------------	------------------

Avant-Projet Détailé (APD) Version définitive	TITRE : robinet de puisage
--	----------------------------


VUE EN PLAN

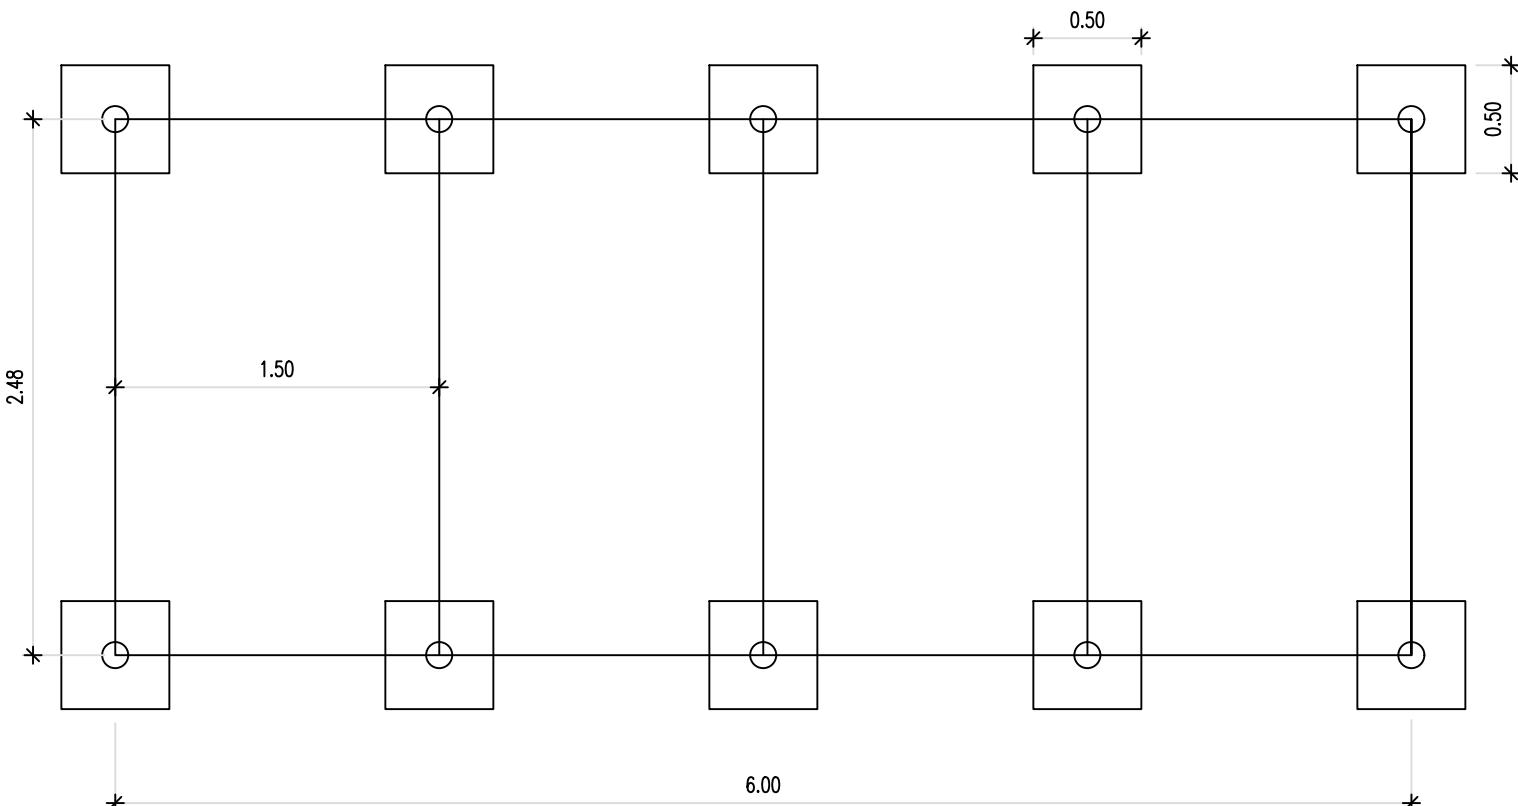

VUE EN PLAN

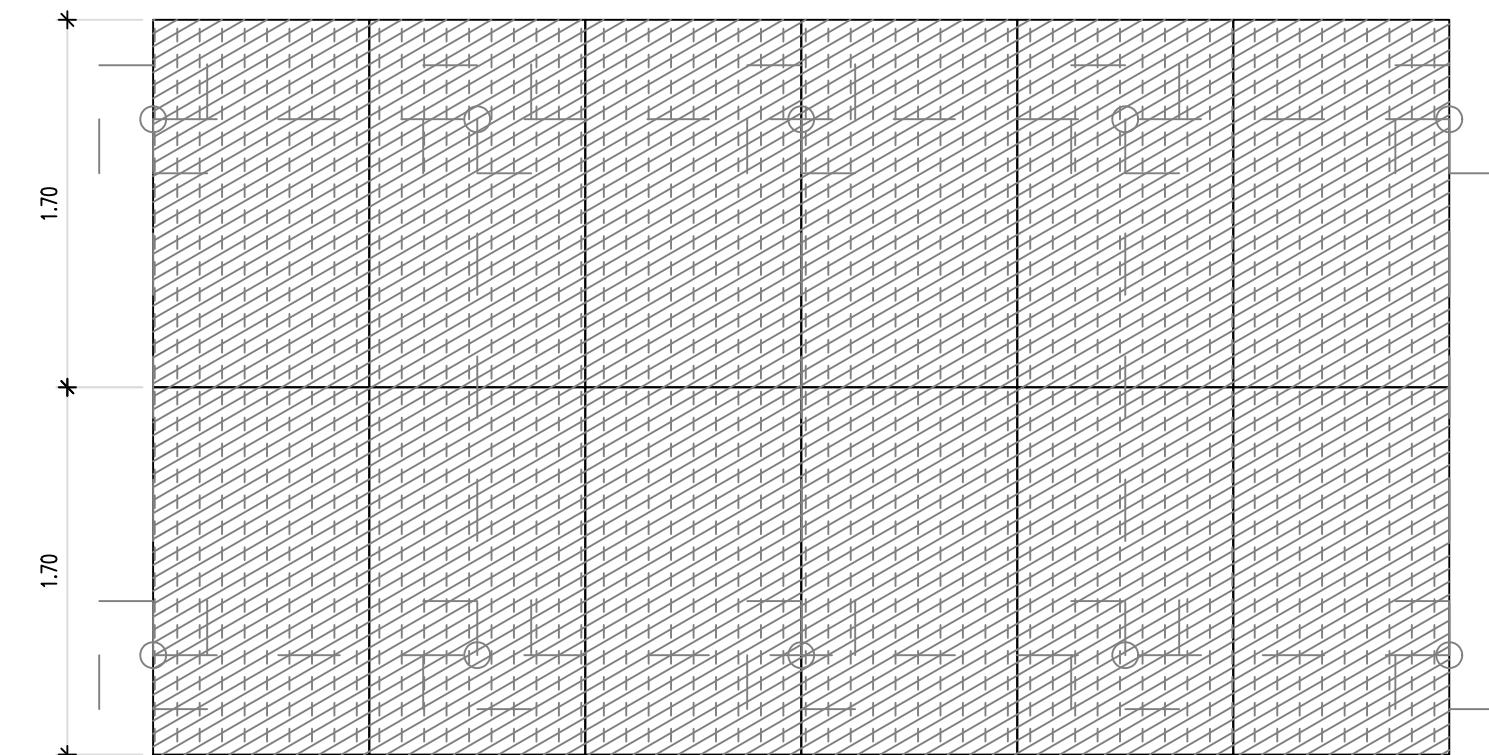

DISPOSITION DES PANNEAUX

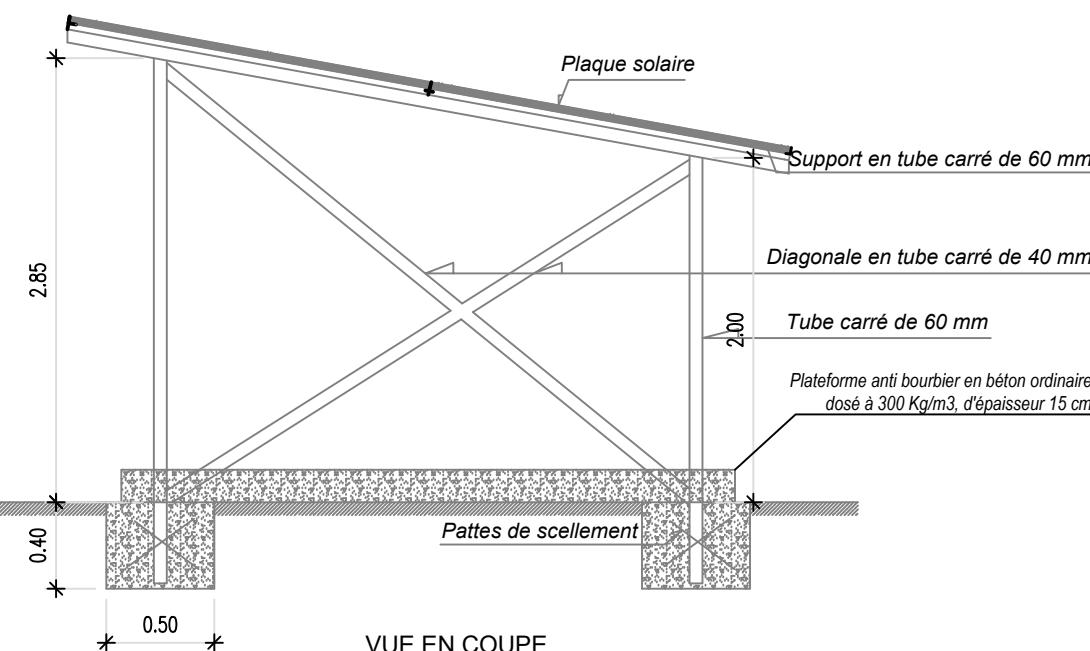

VUE EN COUPE

BURKINA FASO



La Patrie ou la mort, Nous Vaincrons

MAITRE D'OUVRAGE



Agence Belge de Développement

BUREAU D'ETUDES



Générale de l'Ingénierie pour le Développement Sarl

06 BP 9271 Ouagadougou 06
Tél : (+226) 65 87 46 46 / (+226) 25 37 85 96
Email : gidconseils@yahoo.fr
BURKINA FASO



ETUDE TECHNIQUE ET SUIVI-CONTROLE POUR L'AMENAGEMENT DE 7 SITES DE 15 HA DE PERIMETRES MARAICHERS DANS LES REGIONS DU CENTRE-EST ET DU PLATEAU CENTRAL (BURKINA FASO)

Phase 1 : Etudes techniques pour l'aménagement de 07 sites de périmètres maraîchers

SITE DE GOGMA
(commune de Garango, province du Boulgou)

Novembre 2025 Plan N°: GOGM-11

Avant-Projet Détallé (APD)
Version définitive TITRE : dispositif de pose de champ solaire

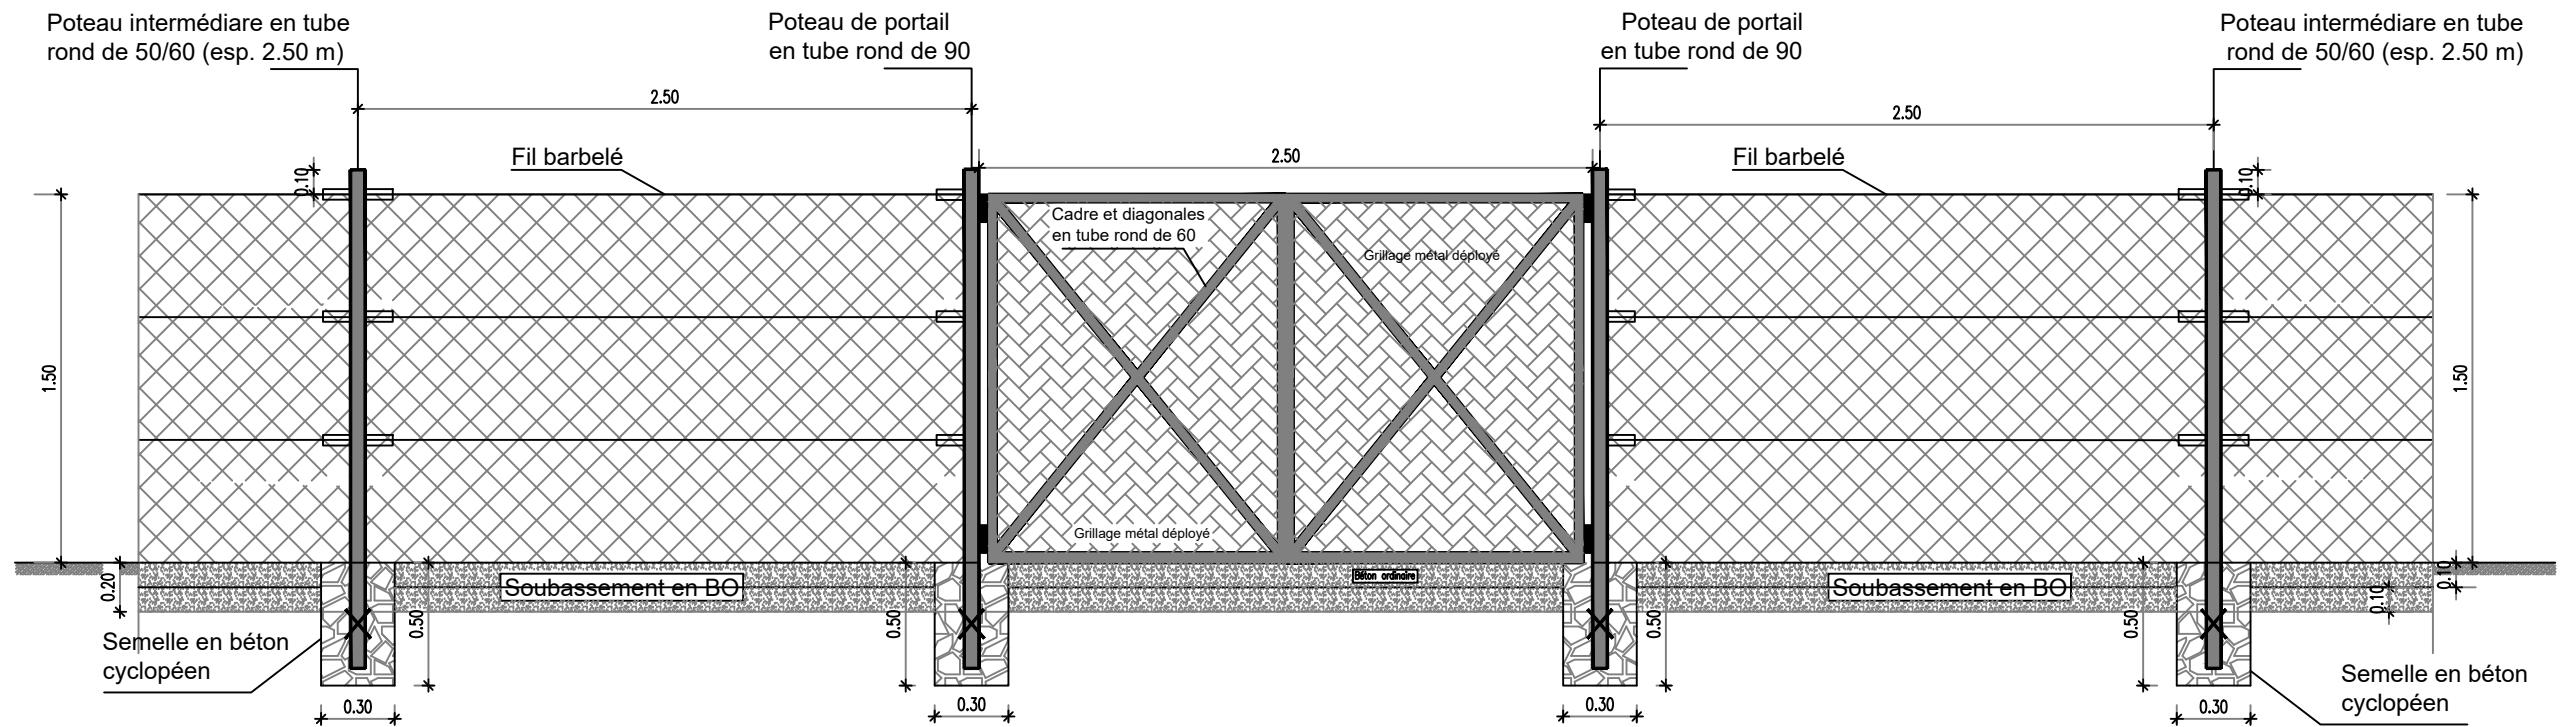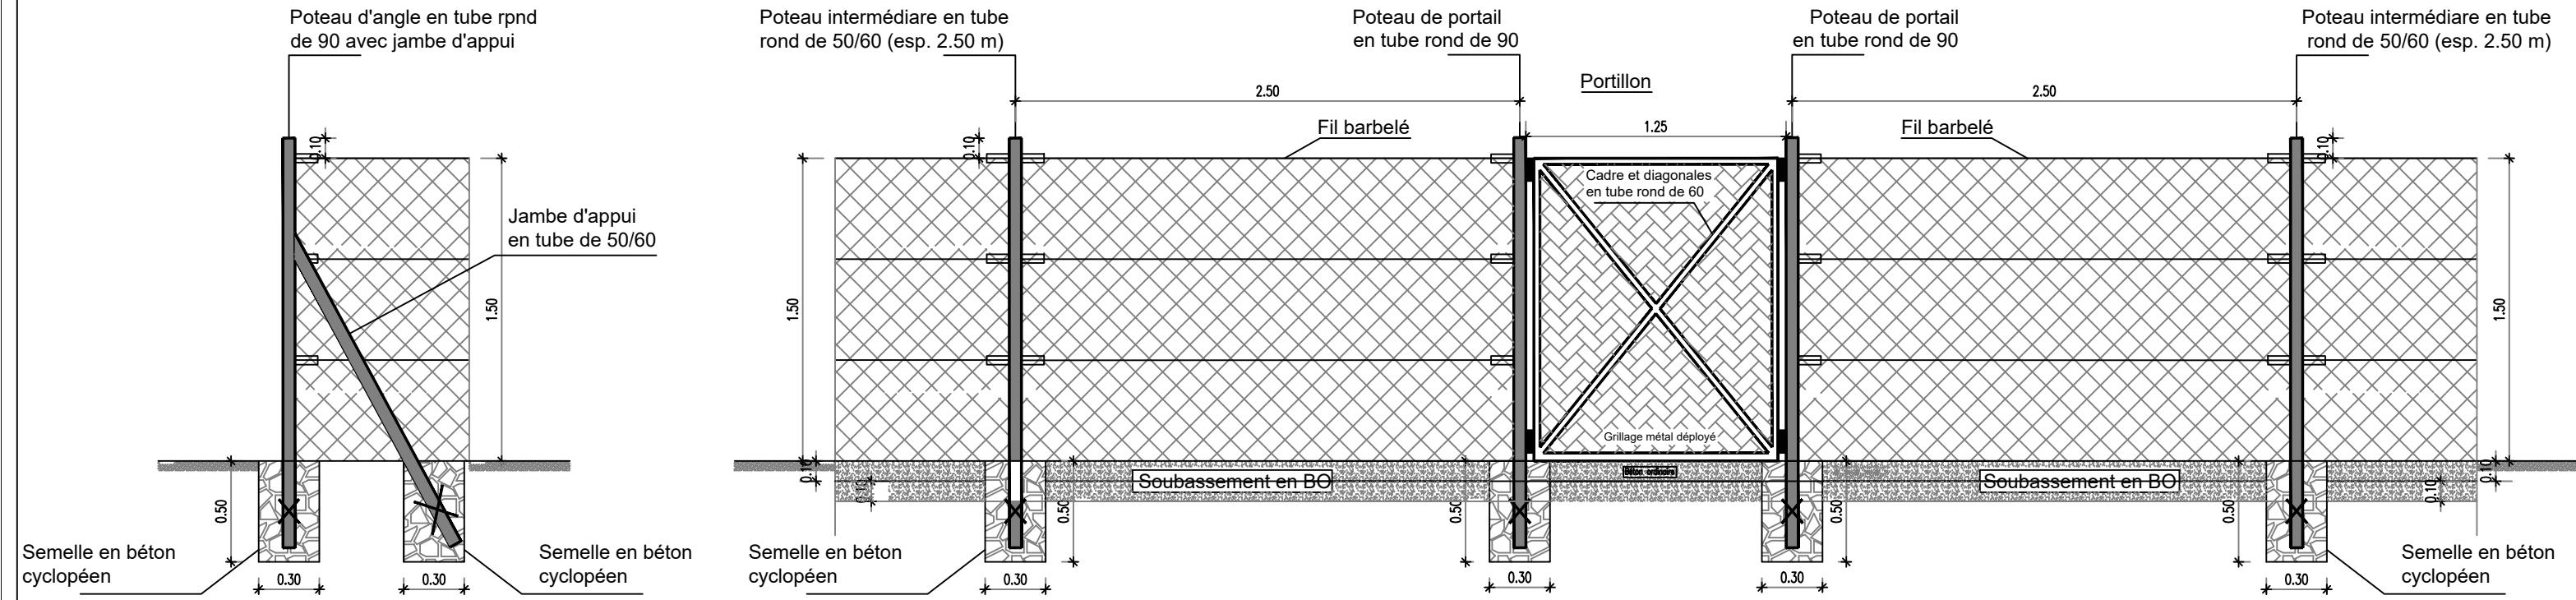

La Patrie ou la mort, Nous Vaincrons

MAITRE D'OUVRAGE

Enabel

Agence Belge de Développement

BUREAU D'ETUDES

Générale de
l'Ingénierie pour le
Développement

06 BP 9271 Ouagadougou 06
Tél : (+226) 65 87 46 46 / (+226) 25 37 85 96
Email : gidconseils@yahoo.fr
BURKINA FASO

ETUDE TECHNIQUE ET SUIVI-CONTROLE POUR L'AMENAGEMENT DE 7 SITES DE 15 HA DE PERIMETRES MARAICHERS DANS LES REGIONS DU CENTRE-EST ET DU PLATEAU CENTRAL (BURKINA FASO)

Phase 1 : Etudes techniques pour l'aménagement de 07 sites de périmètres maraîchers

SITE DE GOGMA
(commune de Garango, province du Boulgou

Novembre 2025

SITE DE GOGMA

Avant-Projet Détailé (APD)
Version définitive

TITRE : clôture grillagée