
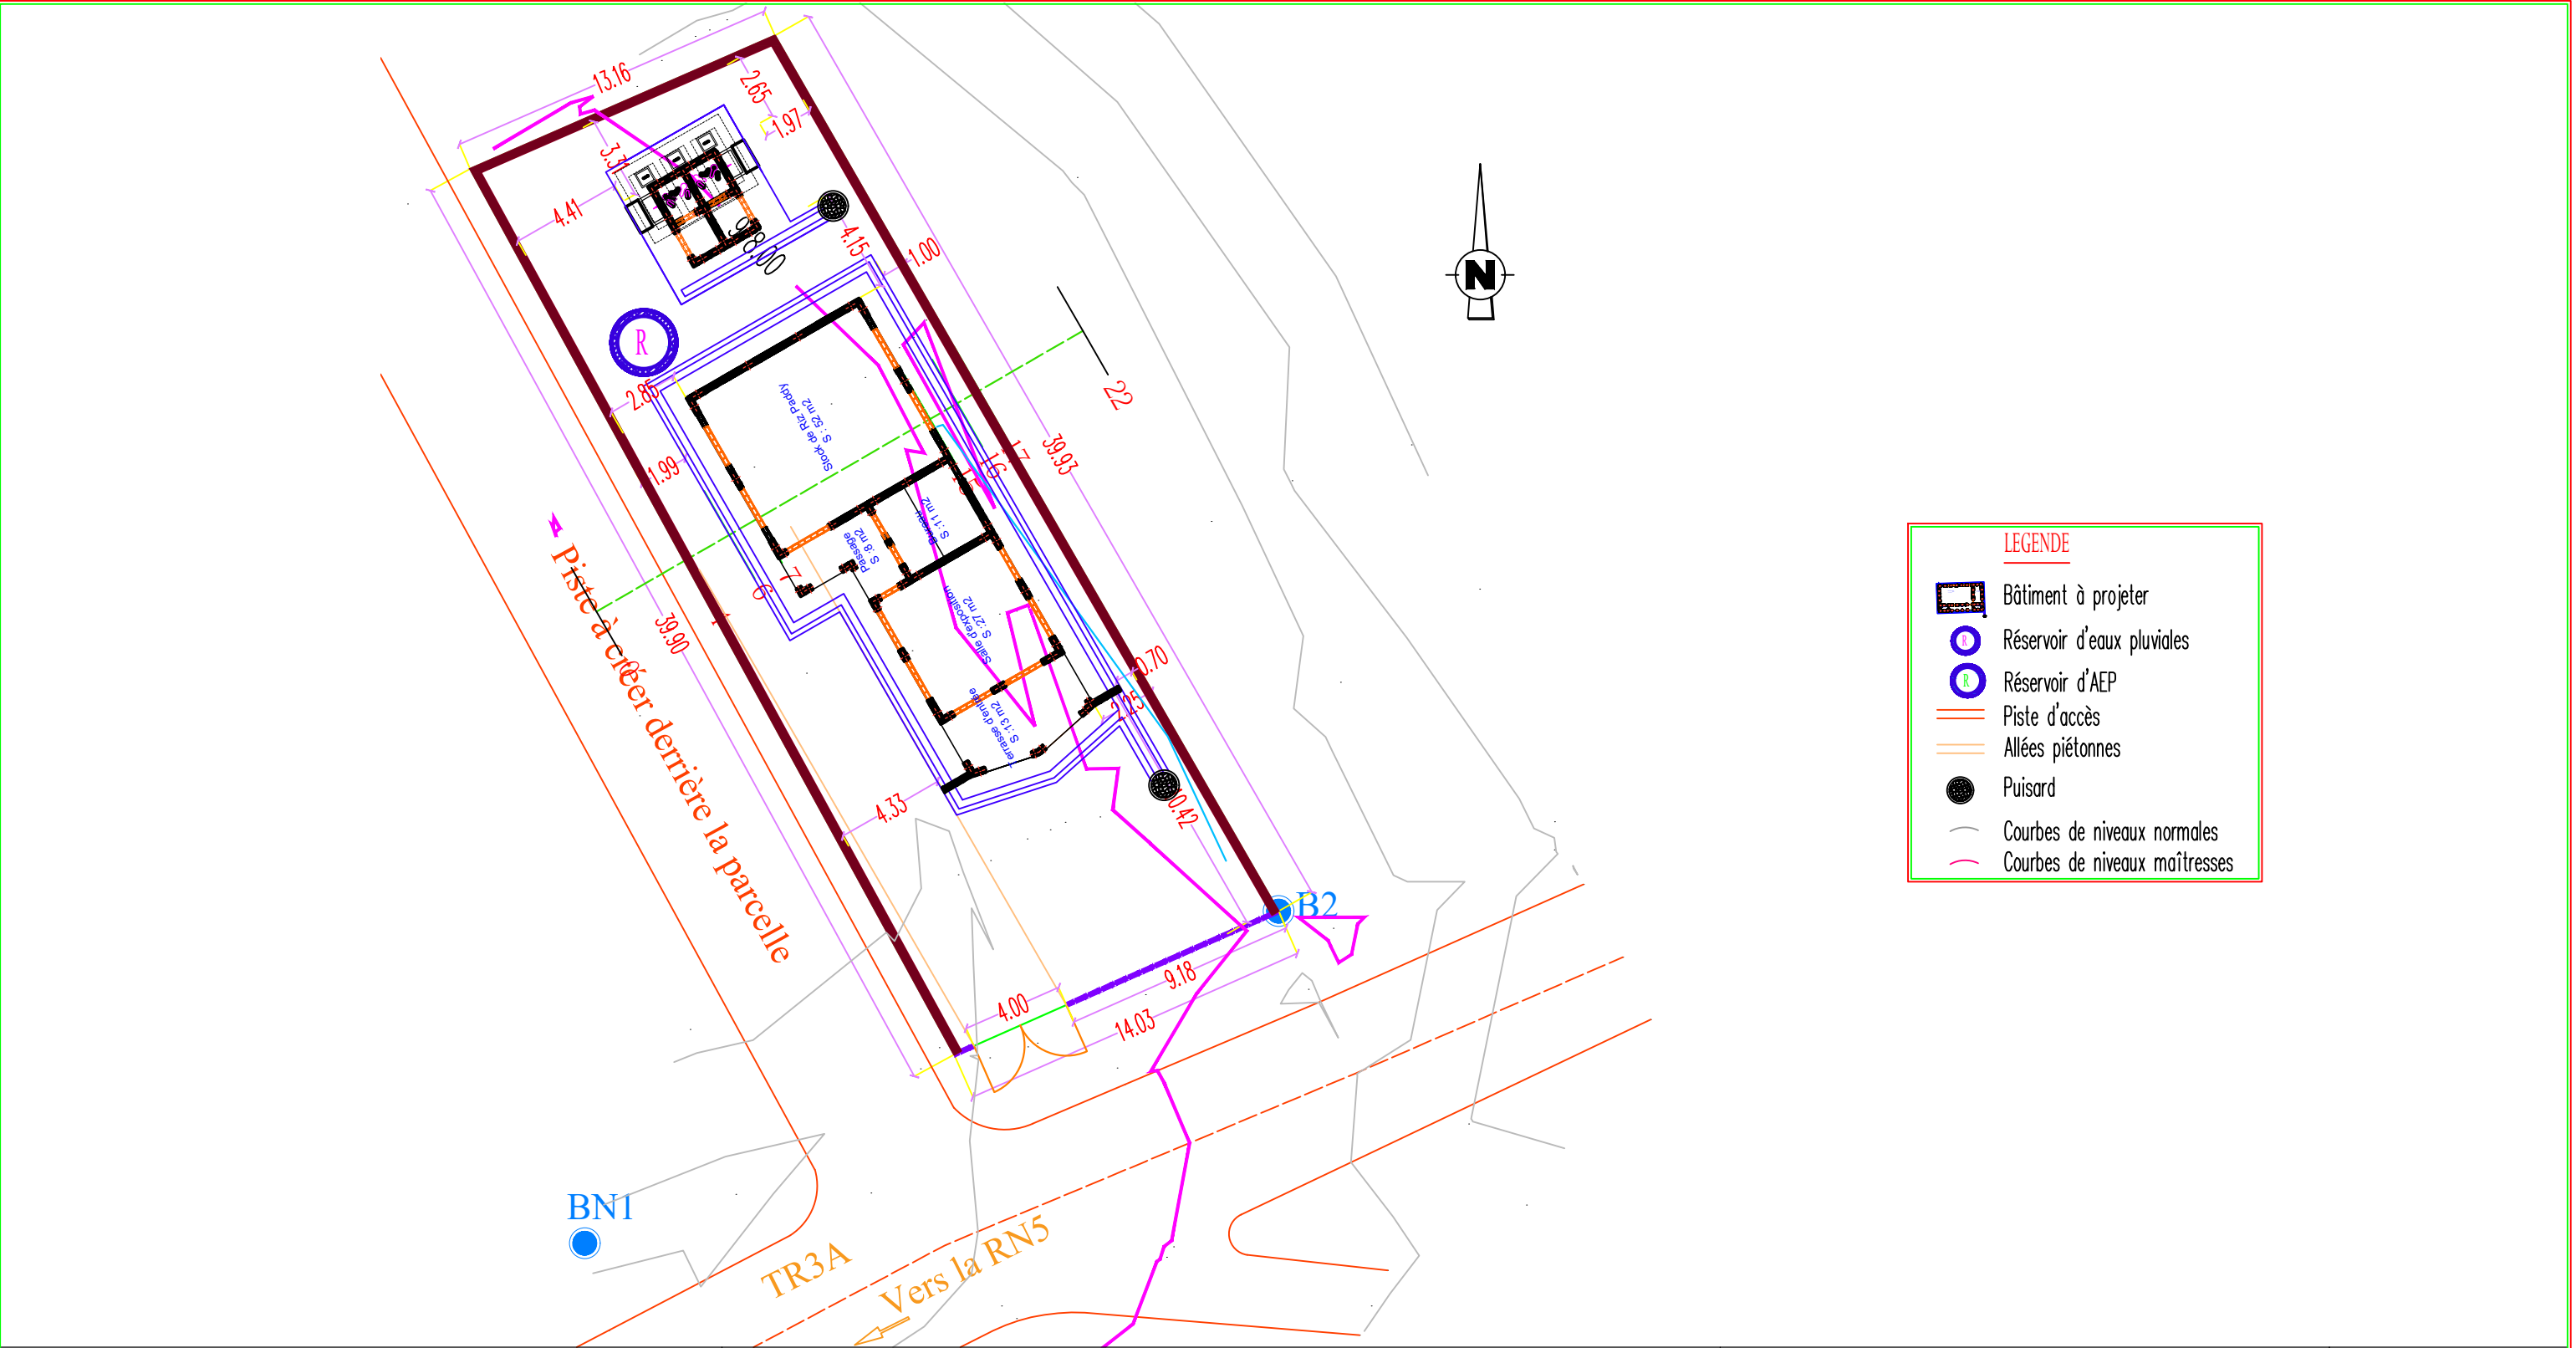



 <div>REPUBLIQUE DU BURUNDI</div>	<div>MAITRISE D'ŒUVRE POUR LES TRAVAUX DE CONSTRUCTION DES UNITES DE STOCKAGE, TRANSFORMATION ET DE COMMERCIALISATION DE RIZ A CIBITOKÉ ET MUYINGA.</div> <div>COOPERATIVE IJWI RY'UMUCERI MU CIBITOKÉ</div>	<div>Contenu :</div> <div>PLAN TOPOGRAPHIQUE</div>		<div>Bureau d'études :</div> <div><div>E. RE. TRA Etudes - Recherche - Travaux Burundi - République - Rwanda - Congo</div></div>
		Echelle : 1/250	Date : Janvier 2026	
		Modifications		



**LEGENDE**


- Bâtiment à projeter
- Réservoir d'eaux pluviales
- Réservoir d'AEP
- Piste d'accès
- Allées piétonnes
- Puisard
- Courbes de niveaux normales
- Courbes de niveaux maîtresses

 REPUBLIQUE DU BURUNDI	MAITRISE D'ŒUVRE POUR LES TRAVAUX DE CONSTRUCTION DES UNITES DE STOCKAGE, TRANSFORMATION ET DE COMMERCIALISATION DE RIZ A CIBITOKÉ ET MUYINGA.	<u>Contenu :</u> <b>PLAN MASSE</b>		<u>Bureau d'études :</u>  <b>E . R . E . T R A</b> <small>Etudes - Réseaux - Travaux - Commerce</small> <small>Site : <a href="mailto:etudes@ere-tra.com">etudes@ere-tra.com</a> Tél : 020 00 00 00</small>
		Echelle : 1/250	Date : Janvier 2026	
		Modifications    _ . _ . _ . _ . _ . _ . _ . _ . _ . _ . _ . _ . _ . _ . _ . _ . _ . _ .		Phase: DAO
	COOPERATIVE IJWI RY'UMUCERI MU CIBITOKÉ			N °02

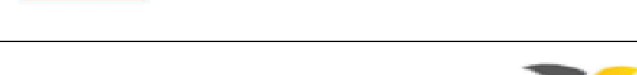Profil n°: Coupe de Terrassement


Echelle en X : 1/250

Echelle en Y : 1/250

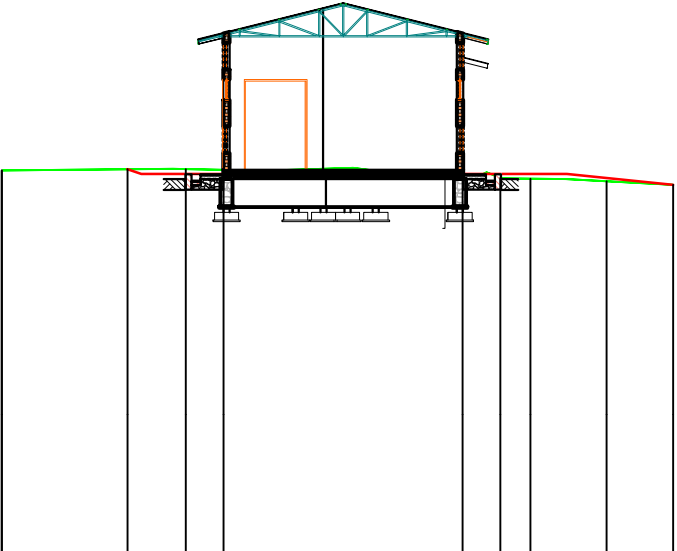

PC : 896.00 m

Numéro de profils en travers	01	02	03	04	05	06	07	08
Altitudes TN	918.20							917.85
Cotes Terrassement		918.23	918.08	918.08	918.08	918.08	918.08	917.72
Distances partielles TN		20.00						
Distances cumulées TN	0.00	20.00						
Distances partielles Projet		1.92	1.25	7.90	1.25	1.00	4.72	
Distances cumulées Projet		4.16	6.08	7.33	15.23	16.48	17.48	22.21
Pentes et rampes		RAMPE L = 14.07 m P = 0.00 %						PENTE L = 3.52 m P = -10.25 %
Hauteur Fouille		0.01	0.16	0.14	-0.16	-0.12	-0.15	

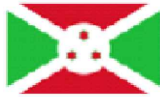

REPUBLIQUE DU BURUNDI

MAITRISE D'ŒUVRE POUR LES TRAVAUX DE CONSTRUCTION  
DES UNITES DE STOCKAGE, TRANSFORMATION ET DE  
COMMERCIALISATION DE RIZ A CIBITOKÉ ET MUYINGA.

Enabel

COOPERATIVE IJWI RY'UMUCERI MU CIBITOKÉ

Contenu :

COUPE DE TERRASSEMENT

Echelle : 1/250

Date : Janvier 2026

Modifications

Bureau d'études :



E . R . E . T . R . A

Etablissement Régional d'Etudes et de Recherches Agronomiques

100 Avenue de la République - Bujumbura - Burundi

Tel : +253 25 25 25 25

Fax : +253 25 25 25 25

Site : www.ereotra.rw

100 Avenue de la République - Bujumbura - Burundi

Tel : +253 25 25 25 25

Fax : +253 25 25 25 25

Site : www.ereotra.rw

