
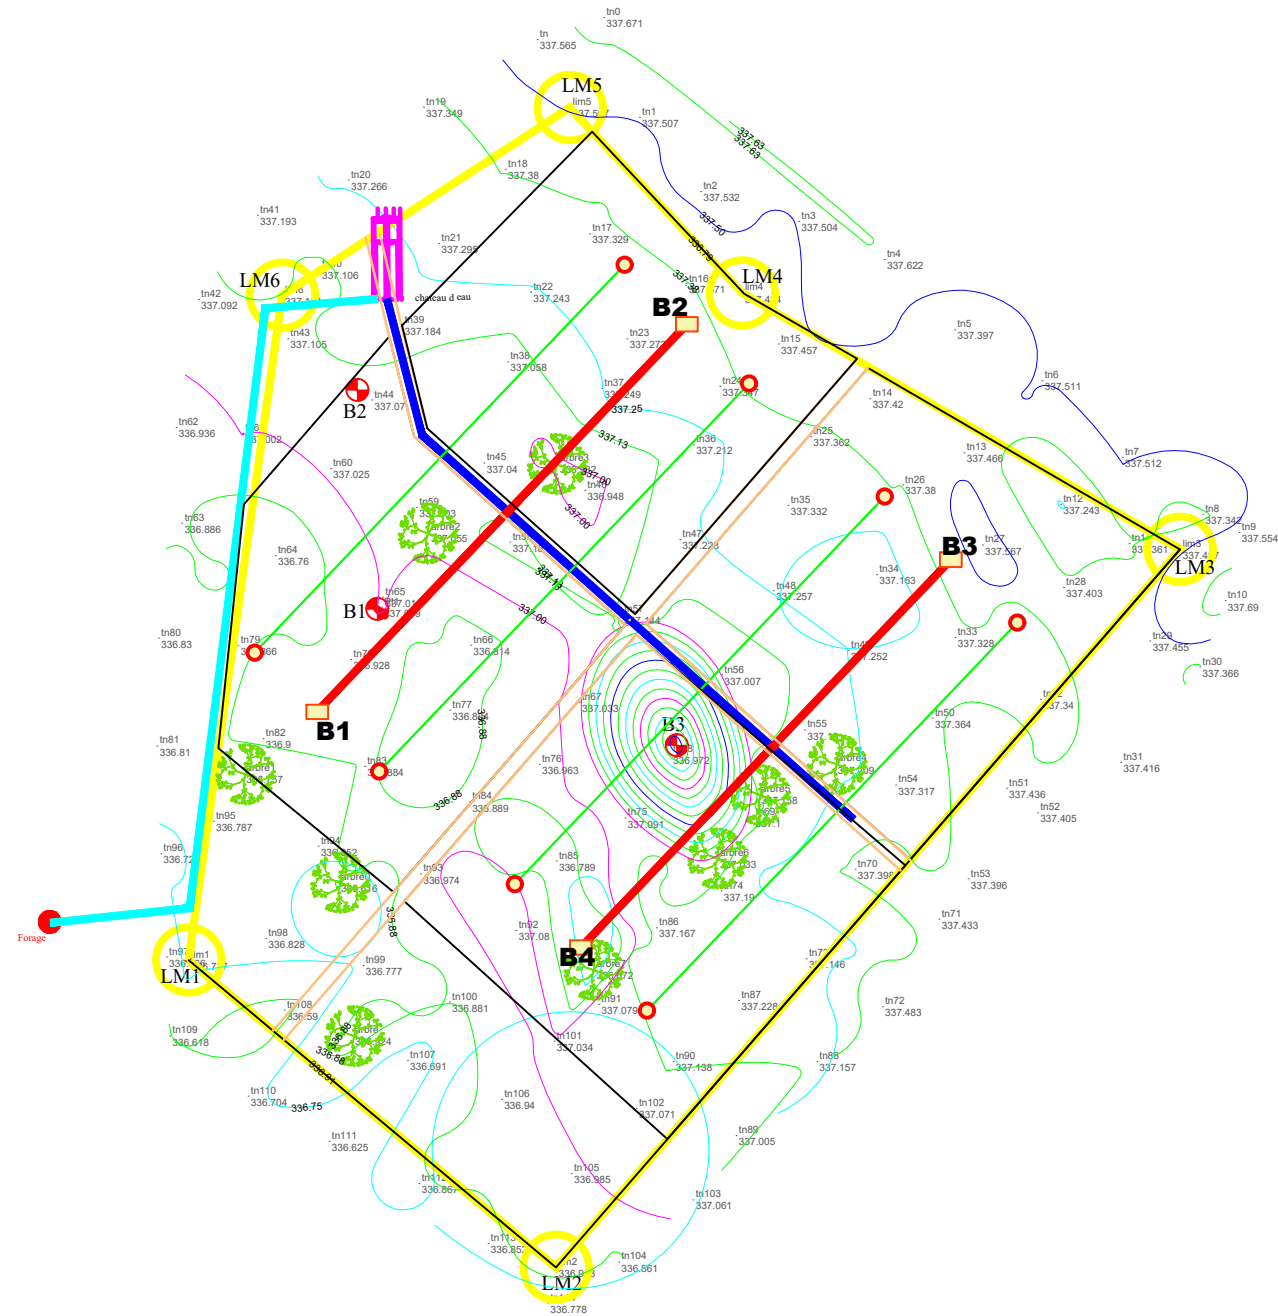


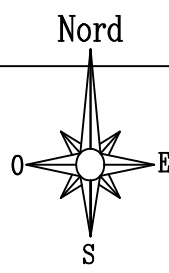

LEGENDE

Refolement

PEHD DN 40 PN10

PEHD DN 63 PN10

PEHD DN 90 PN10

Bassin d'orossage

Bornes d'irrigation

Borne topo

Concession

Bâiment

Forage

ARBRE

Limite site

Route

piste

Poteau electrique

PMH

chateau d eau

B1

SITE DE LINOGHIN KOGO MARAICHER et CN

MAITRE D'OUVRAGE		GROUPEMENT DE BUREAU		TITRE PROJET	Plan	
Enabel	AgCoP	CETA-TPI		ETUDES TECHNIQUES ET SUIVI CONTROLE DE L'AMENAGEMENT DE 25 Ha DE PERIMETRE MARAICHERS DANS LES COMMUNES DE ABSOUYA, DE MEGUET, DE KOGHO ET DE SALOGO DANS LA REGION DU PLATEAU CENTRAL	Plan de masse Linoghin	
					Echelle : 1/500	Plan N°1
					Date: 2026	