


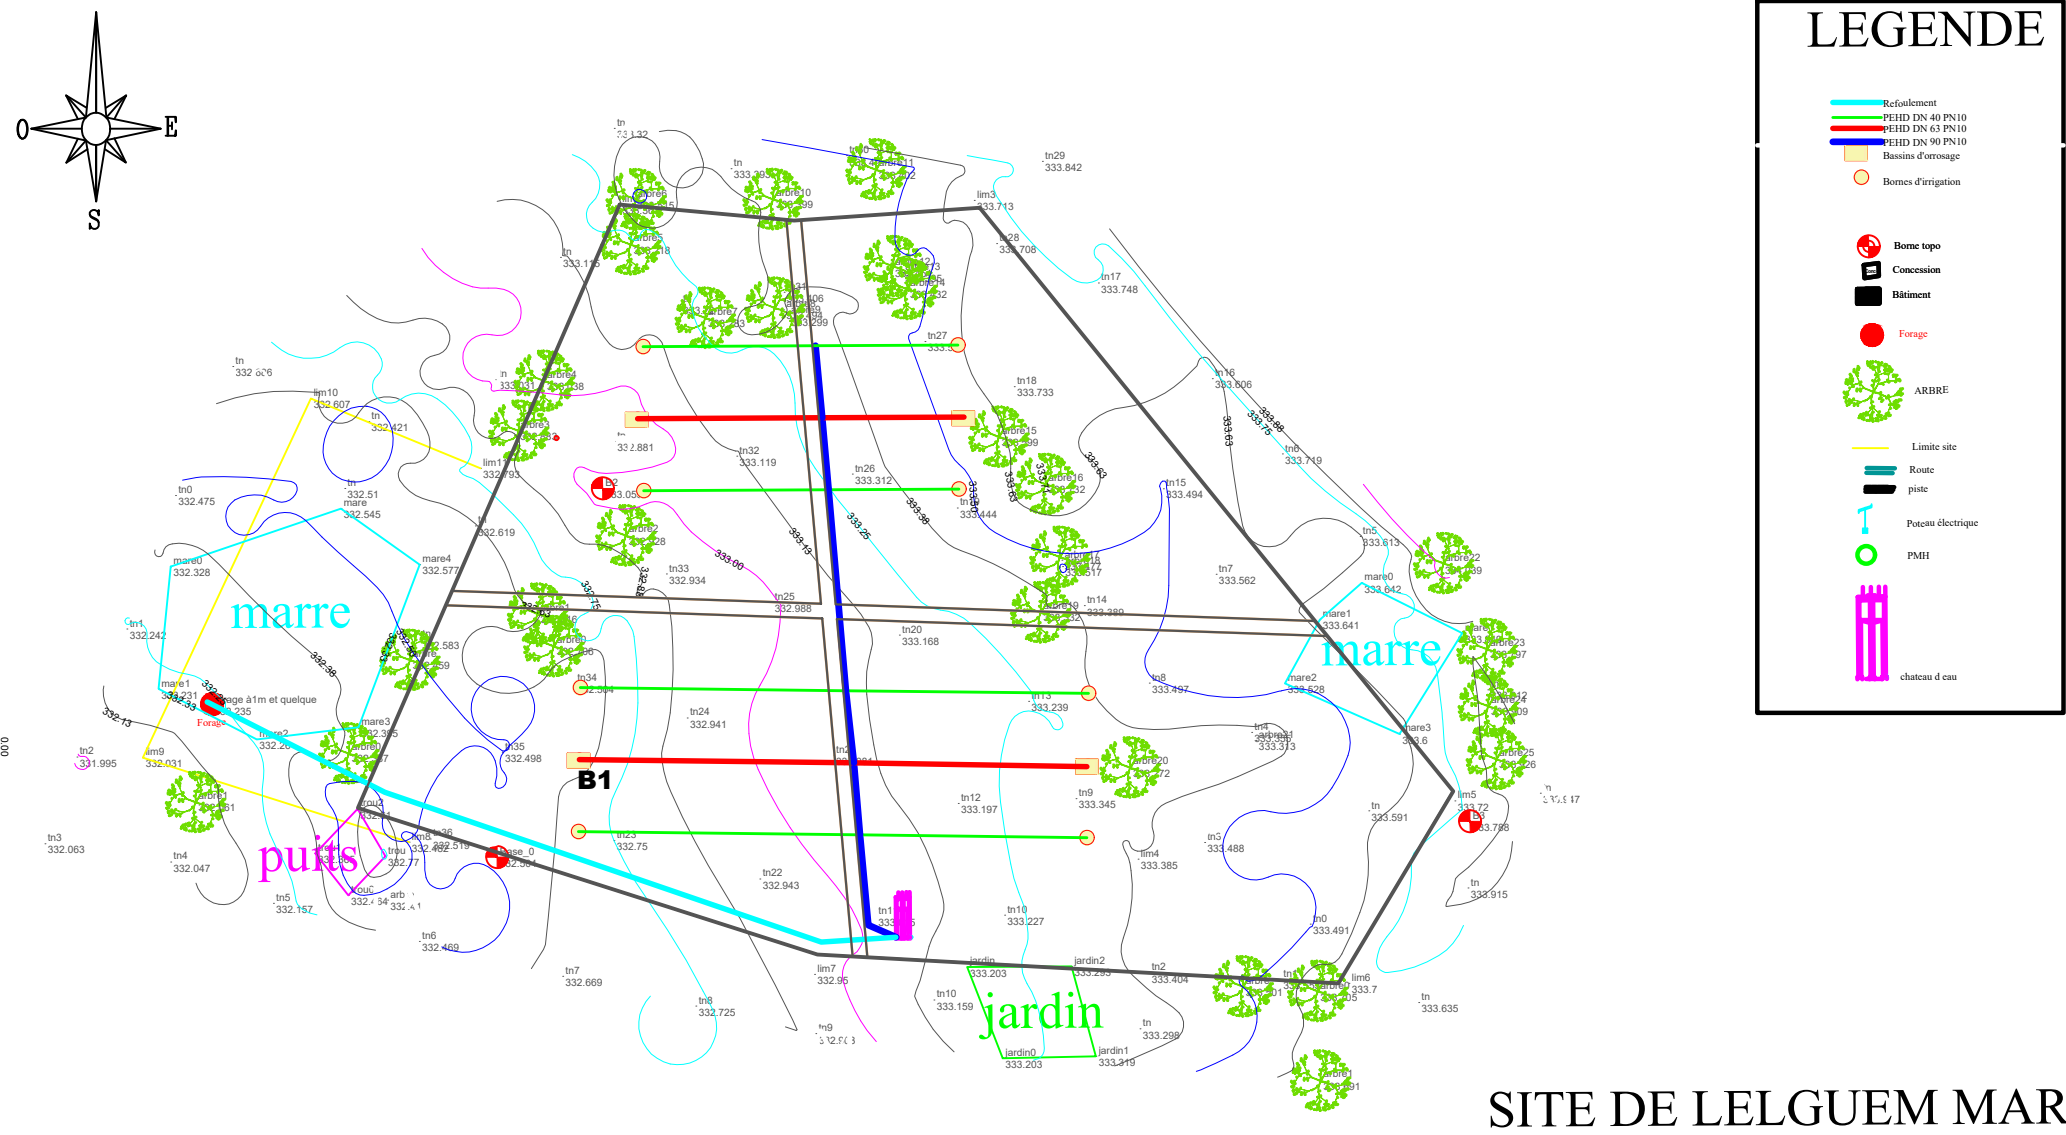

SITE DE LELGUEM MARAICHER ET CN

MAITRE D'OUVRAGE		GROUPEMENT DE BUREAU		TITRE PROJET		Plan	
			ETUDES TECHNIQUES ET SUIVI CONTROLE DE L'AMENAGEMENT DE 25 Ha DE PERIMETRE MARAICHERS DANS LES COMMUNES DE ABSOUYA, DE MEGUET, DE KOGHO ET DE SALOGO DANS LA REGION DU PLATEAU CENTRAL	Plan de masse Lelguem			
				Echelle : 1/500		Plan N°1	
				Date: 2026			