

LEGENDE

Borne topo

Concession

Bâtiment

Forage

ARBRE

Limite site

Route

piste

Potenti électrique

PMH

château d'eau

Refoulement


PEHD DN 40 PN10

PEHD DN 63 PN10

PEHD DN 90 PN10

Bassins d'irrigation

Bornes d'irrigation

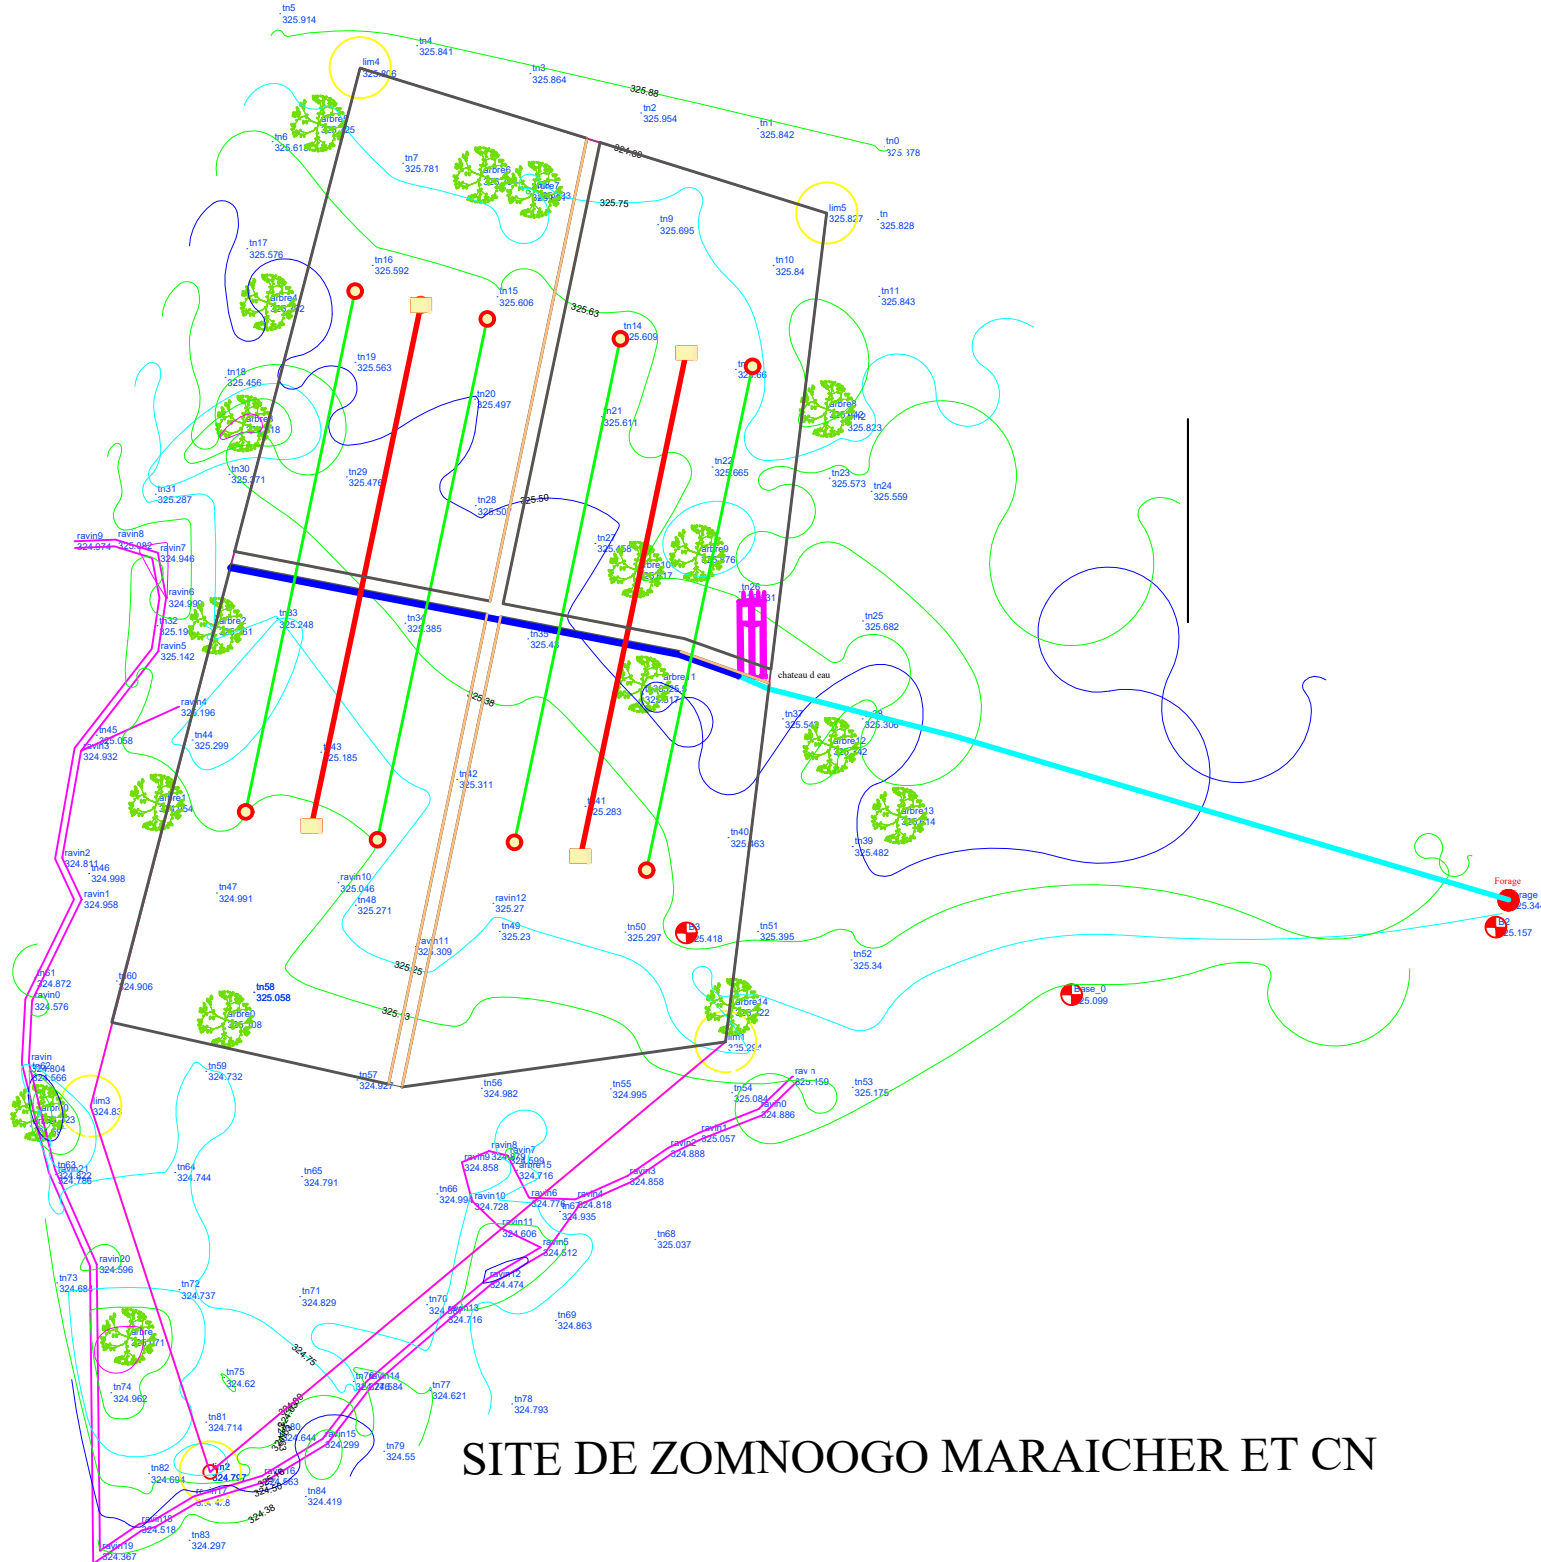

SITE DE ZOMNOOGO MARAICHER ET CN

MAITRE D'OUVRAGE		GROUPEMENT DE BUREAU		TITRE PROJET		Plan	
			ETUDES TECHNIQUES ET SUIVI CONTROLE DE L'AMENAGEMENT DE 25 Ha DE PERIMETRE MARAICHERS DANS LES COMMUNES DE ABSOUYA, DE MEGUET, DE KOGHO ET DE SALOGO DANS LA REGION DU PLATEAU CENTRAL			Plan de masse Zomnoogo	
						Echelle : 1/500	Plan N°1
						Date: 2026	