


PRESSION DU CHATEAU : 10 mCE
SUPERFICIE : 0,85 ha

LEGENDE

- PEHD DN 90 PN 10
- PEHD DN 63 PN 16
- PEHD DN 63 PN 10
- Château métallique de 10 m3
- Forage
- Voies
- Limite
- Borne
- Arbre
- Vanne
- Bassin
- Concession
- Borne d' irrigation
- Robinet

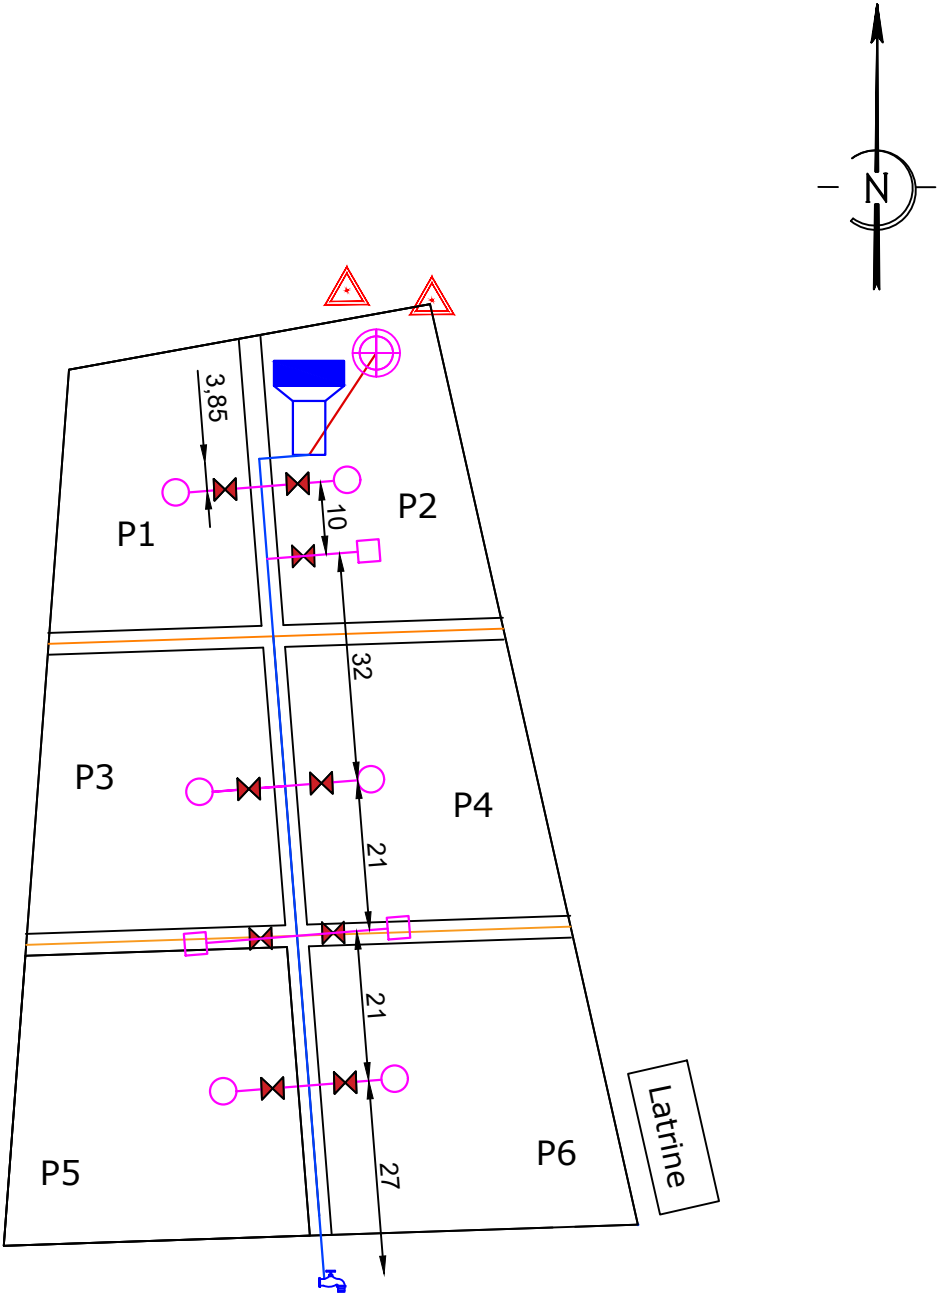

Désignation	X (m)	Y (m)	Z (m)
Borne N°1	796346,98	136718,17	329,371
Borne N°2	796297,31	1367177,15	329,293
Borne N°3	796288,34	1367056,61	328,968
Borne N°4	796375,55	1367059,52	329,162

Echelle : 1/500

MAITRE D'OUVRAGE	GROUPEMENT DE BUREAUX D'ETUDES		REALISATION DES ETUDES TECHNIQUES D'AMENAGEMENT DE DOUZE (12) SITES MARAICHERS AVEC SYSTEME D'IRRIGATION PAR BASSINS DANS LES COMMUNES DE POUYTENGA, DE KANDO, DE KOUPELA ET DE POUYTENGA DANS LA REGION DU CENTRE-EST. LOT 1	PLAN PROVISOIRE	
				PLAN DE MASSE DE KOULKIENGA	
				ECHELLE: 1/500	PLAN N°
				Juillet 2025	