Pt 6

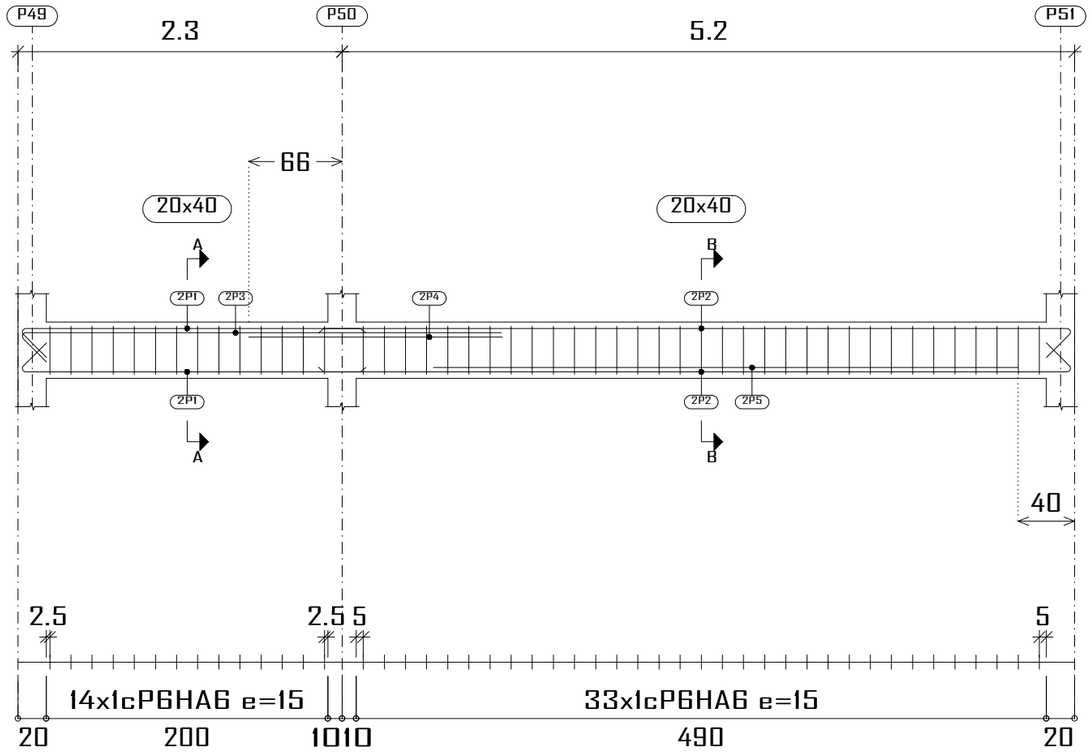

Section A

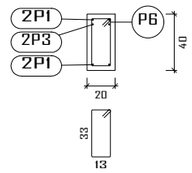

P6

47P6HA6 L=106

Section B

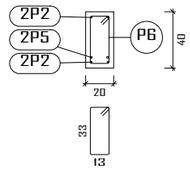

P6

47P6HA6 L=106

Élément	Pos.	Diam.	No.	Schéma (cm)	Long. (cm)	Total (cm)	Fe E400 (kg)
Pt 6	1	HA10	4	240, 25	265	1060	6.5
	2	HA10	4	530, 25	555	2220	13.7
	3	HA10	2	340, 25	365	730	4.5
	4	HA10	2	180	180	360	2.2
	5	HA12	2	415	415	830	7.4
	6	HA6	47	6, 33, 13	106	4982	**11.1**
					Total+10%:		49.9
					HA6:		12.2
					HA10:		29.6
					HA12:		8.1
					Total:		49.9

PH-RDC
Plan de ferraillage des poutres
Béton: B25
Acier des barres: Fe E400
Acier des cadres: Fe E400
Échelle portiques 1:40
Échelle sections 1:40
Échelle réservation 1:20

Construction, extension, réhabilitation d'infrastructures sanitaires à Boromo et Dédougou

Bloc opératoire CMA BOROMO Plan de ferraillage poutre PH-RDC

Maitre d'ouvrage: ENABEL

Avant Projet Détaillé 12/07/2025

N° plan :

Echelle : 1/50

Dr.-Ing. Césaire HEMA (IGC N°709) & Ing. Simon SALASSI

G5 ASSOCIATES