(P23-P24) et (P33-P34)

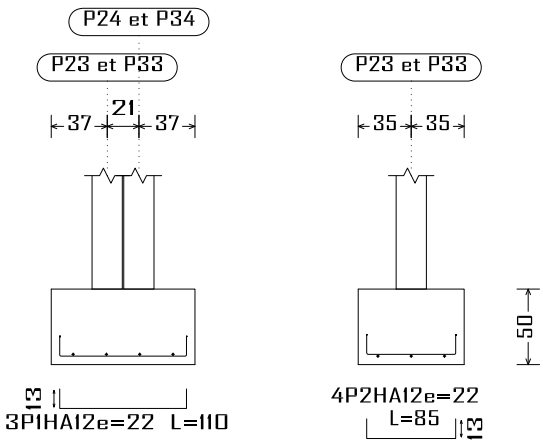

P23 et P33

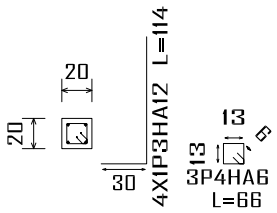

P24 et P34

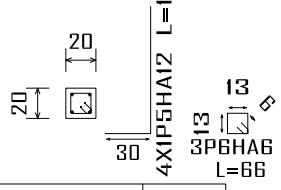

LR.T-1.1 [P50 - P63]

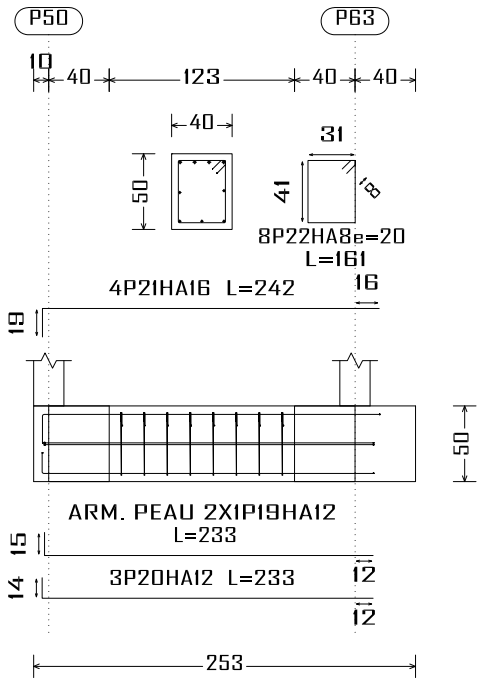

Récapitulatif Acier Fondations Plan de ferraillage fondation		Long. total (m)	Poids+10% (kg)	Total
Fe E400	HA6	396.2	97	
	HA8	201.3	87	
	HA10	28.5	19	
	HA12	2308.9	2255	
	HA16	283.3	492	2950

Élément	Pos.	Diam.	No.	Long. (cm)	Total (cm)	Fe E400 (kg)
(P23-P24)=(P33-P34)	1	HA12	3	110	330	2.9
	2	HA12	4	85	340	3.0
	3	HA12	4	114	456	4.0
	4	HA6	3	66	198	0.4
	5	HA12	4	114	456	4.0
	6	HA6	3	66	198	0.4
					Total+10%:	16.2
					(x2):	32.4
(P30-P31)	7	HA12	9	220	1980	17.6
	8	HA12	9	195	1755	15.6
	9	HA12	9	220	1980	17.6
	10	HA12	9	195	1755	15.6
	11	HA12	4	114	456	4.0
	12	HA6	3	66	198	0.4
	13	HA12	4	114	456	4.0
	14	HA6	3	66	198	0.4
					Total+10%:	82.7
LR.T-1.1 [P22 - (P23-P24)]	15	HA12	2	312	624	5.5
	16	HA12	3	312	936	8.3
	17	HA16	4	321	1284	20.3
	18	HA8	11	161	1771	7.0
					Total+10%:	45.2
LR.T-1.1 [P50 - P63]	19	HA12	2	233	466	4.1
	20	HA12	3	233	699	6.2
	21	HA16	4	242	968	15.3
	22	HA8	8	161	1288	5.1
					Total+10%:	33.8
LR.T-1.1 [P32 - (P33-P34)]	23	HA12	2	312	624	5.5
	24	HA12	3	312	936	8.3
	25	HA16	4	321	1284	20.3
	26	HA8	12	161	1932	7.6
					Total+10%:	45.8
LR.T-1.1 [P48 - P61]	27	HA12	2	233	466	4.1
	28	HA12	3	233	699	6.2
	29	HA16	4	242	968	15.3
	30	HA8	7	161	1127	4.4
					Total+10%:	33.0
LR.T-1.1 [P47 - P60]	31	HA12	2	233	466	4.1
	32	HA12	3	233	699	6.2
	33	HA16	4	242	968	15.3
	34	HA8	8	161	1288	5.1
					Total+10%:	33.8
LR.T-1.1 [P42 - P43]	35	HA12	2	235	470	4.2
	36	HA12	3	235	705	6.3
	37	HA16	4	244	976	15.4
	38	HA8	8	161	1288	5.1
					Total+10%:	34.1
					HA6:	2.7
					HA8:	37.7
					HA12:	188.3
					HA16:	112.2
					Total:	340.9

(P30-P31)

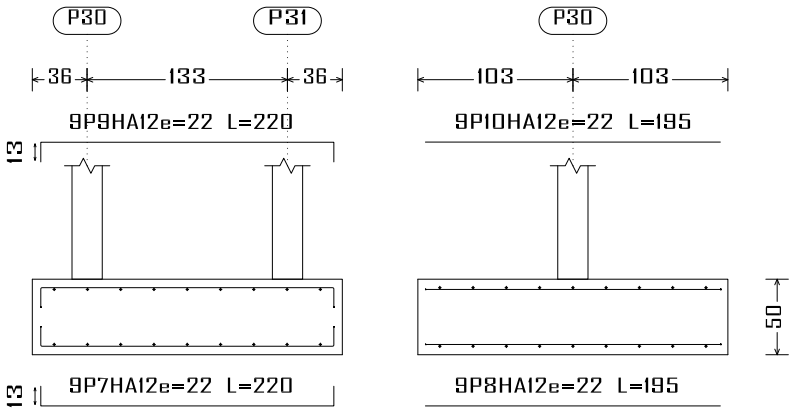

P30

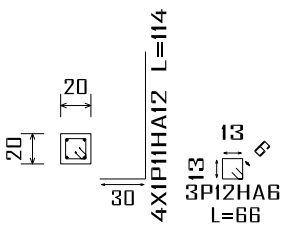

P31

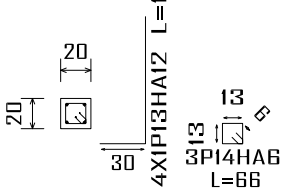

LR.T-1.1 [P32 - (P33-P34)]

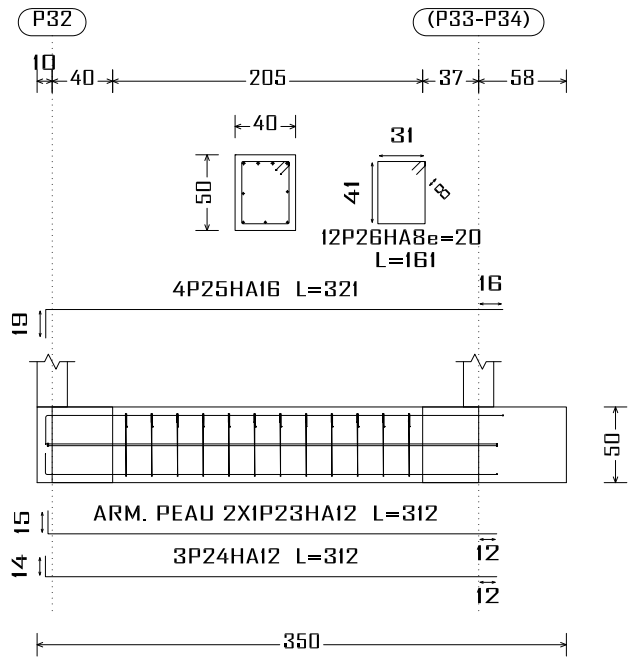

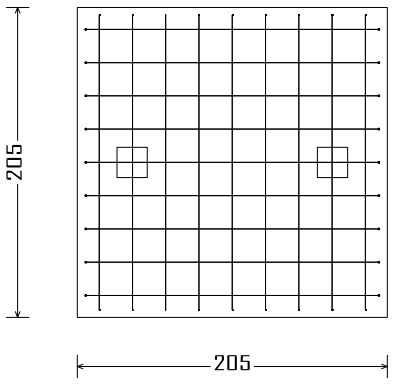

LR.T-1.1 [P47 - P60]

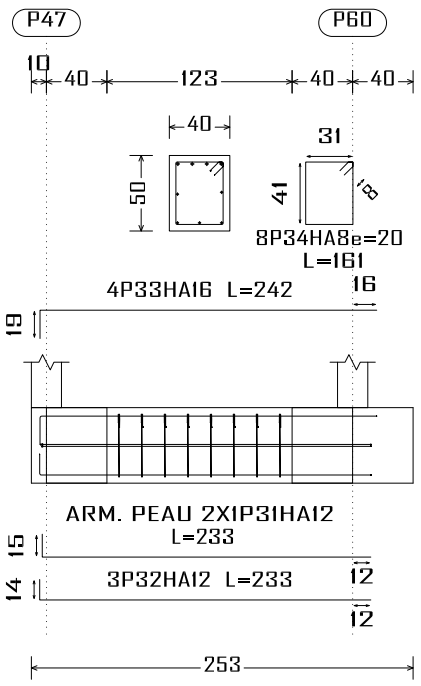

LR.T-1.1 [P42 - P43]

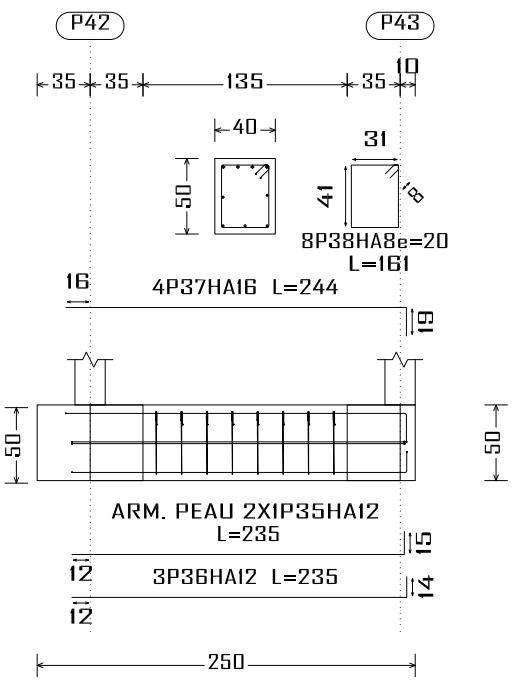

LR.T-1.1 [P22 - (P23-P24)]

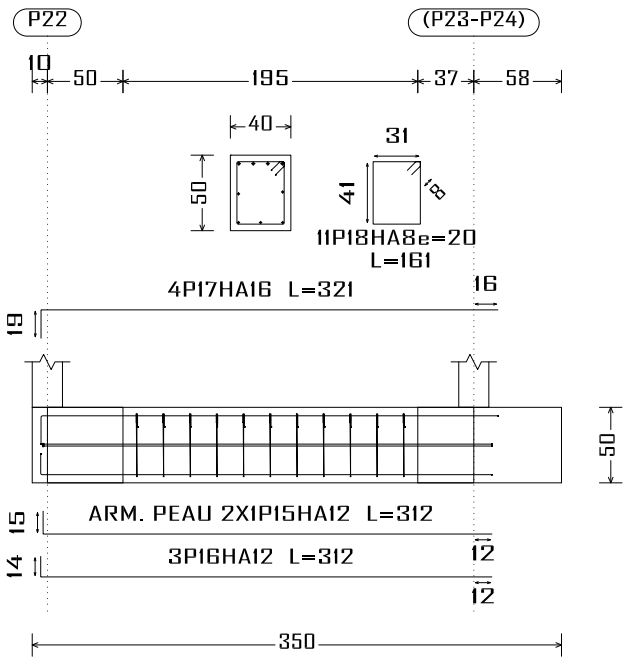

LR.T-1.1 [P48 - P61]

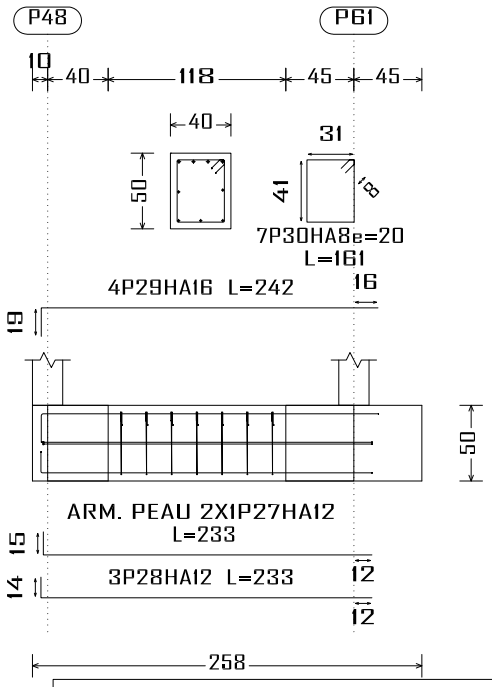

Construction, extension, réhabilitation d'infrastructures sanitaires à Boromo et Dédougou

Maternité de Boromo et Centre OneStop — Plan de ferraillage des semelles — A3

Maitre d'ouvrage: ENABEL — Avant Projet Détaillé — 17/07/2025

N° plan : — Echelle : 1/100 — Dr.-Ing. Césaire HEMA (IGC N°709)

G5 ASSOCIATES