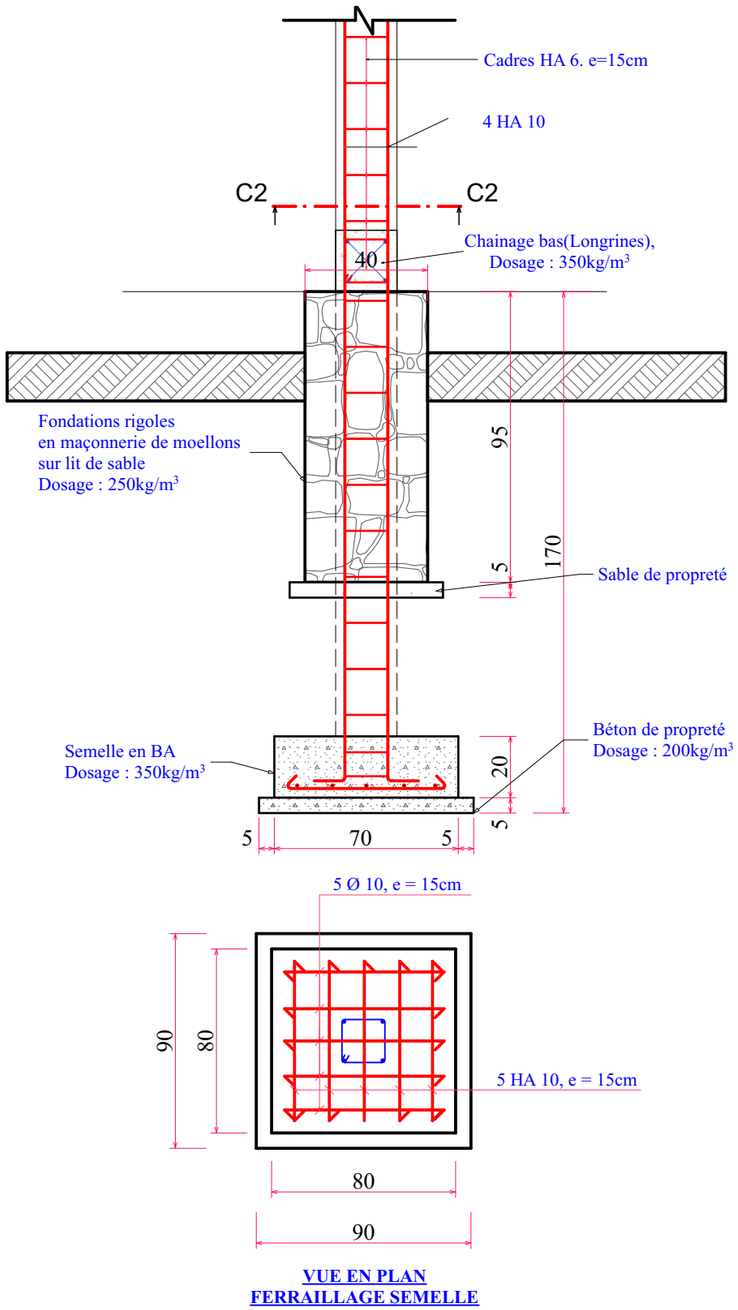

VUE EN PLAN
FERRAILLAGE SEMELLE

VUE EN PLAN

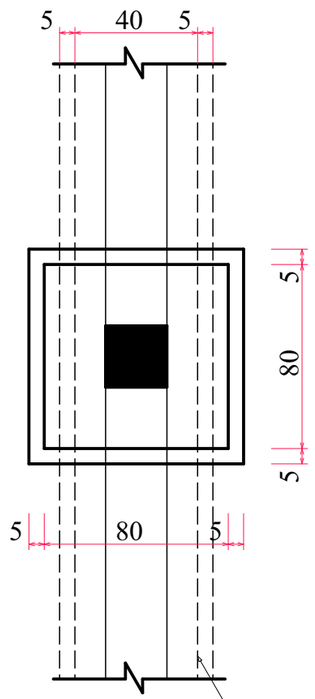

Poteaux

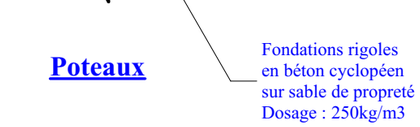

Coupe C2-C2

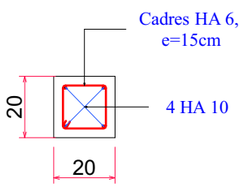

Chaînage bas (Longrines) et chaînage haut

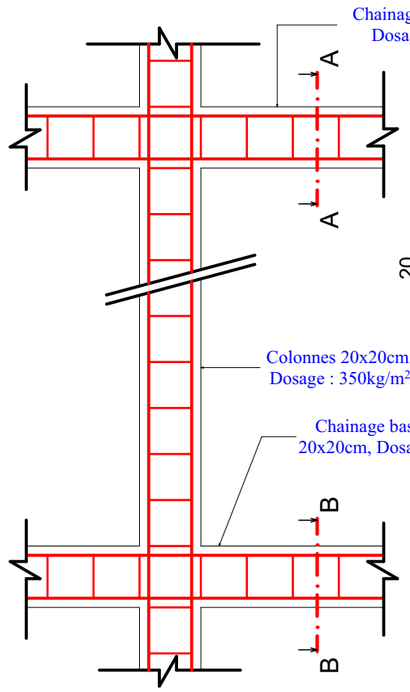

Coupe A-A et B-B

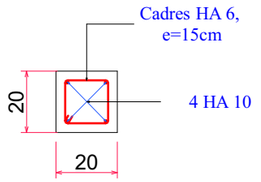

REPUBLIQUE DU BURUNDI

MAITRISE D'ŒUVRE POUR LES TRAVAUXDE CONSTRUCTION DES UNITES DE STOCKAGE, TRANSFORMATION ET DE COMMERCIALISATION DE RIZ A CIBITOKE ET MUYINGA.

COOPERATIVES NYAMABUNO ET TURWIZUMUSARURO EN BRIQUES ARTISANAL

Contenu : DETAILS FERRAILLAGES

Echelle : 1/100 | Date : Janvier 2026

Modifications

Bureau d'Etudes : E.RE.TRA

Phase: DAO

Nº 06