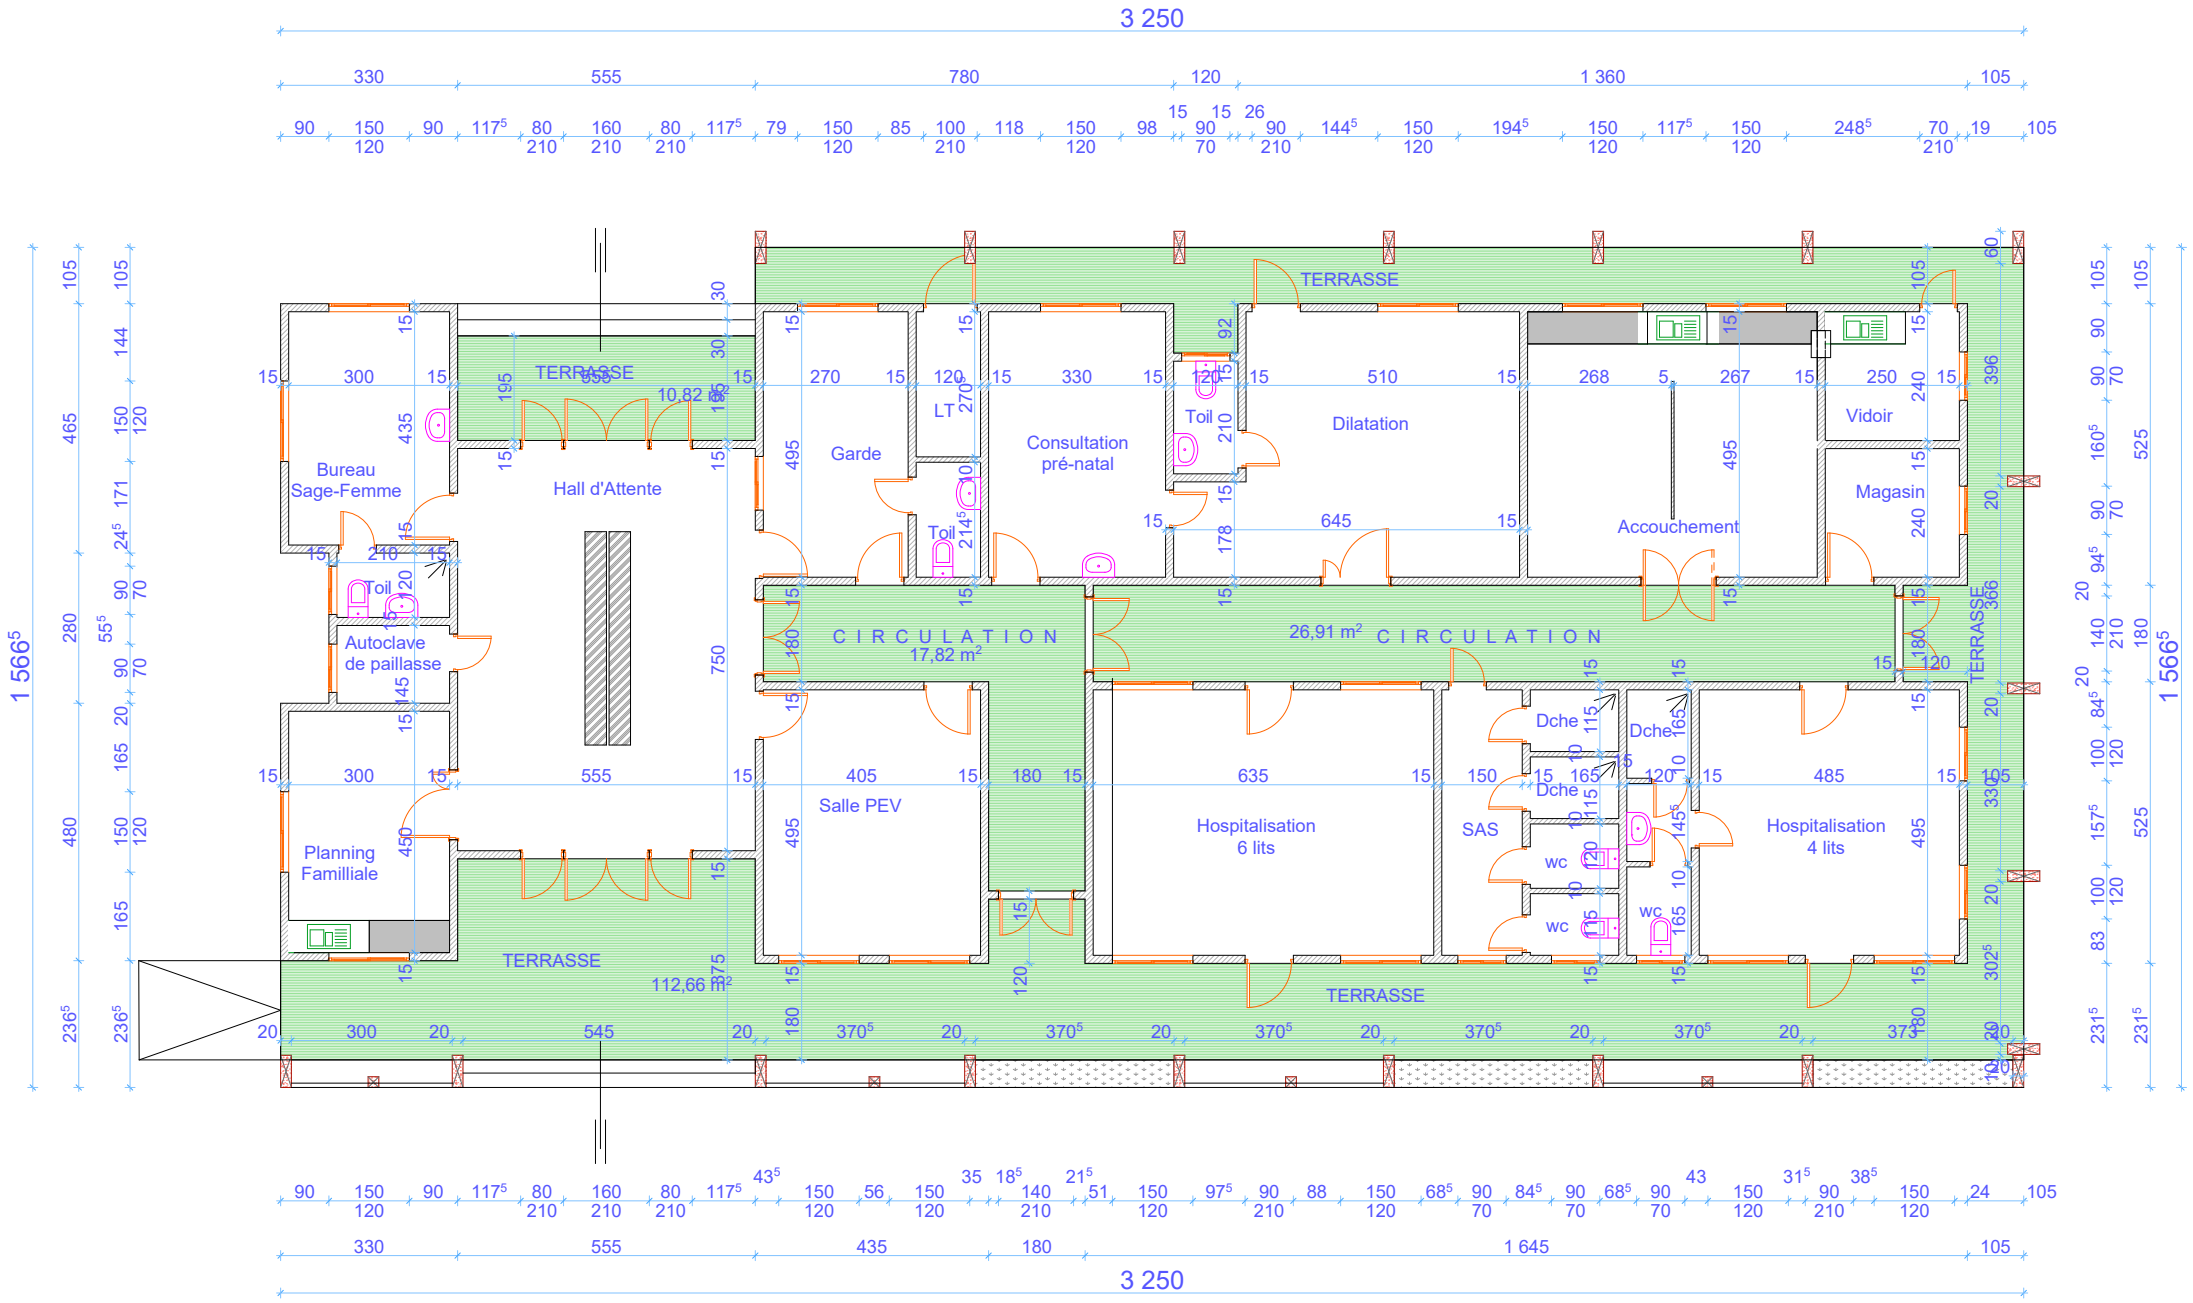

PLAN COTE MATERNITE TYPE CSA

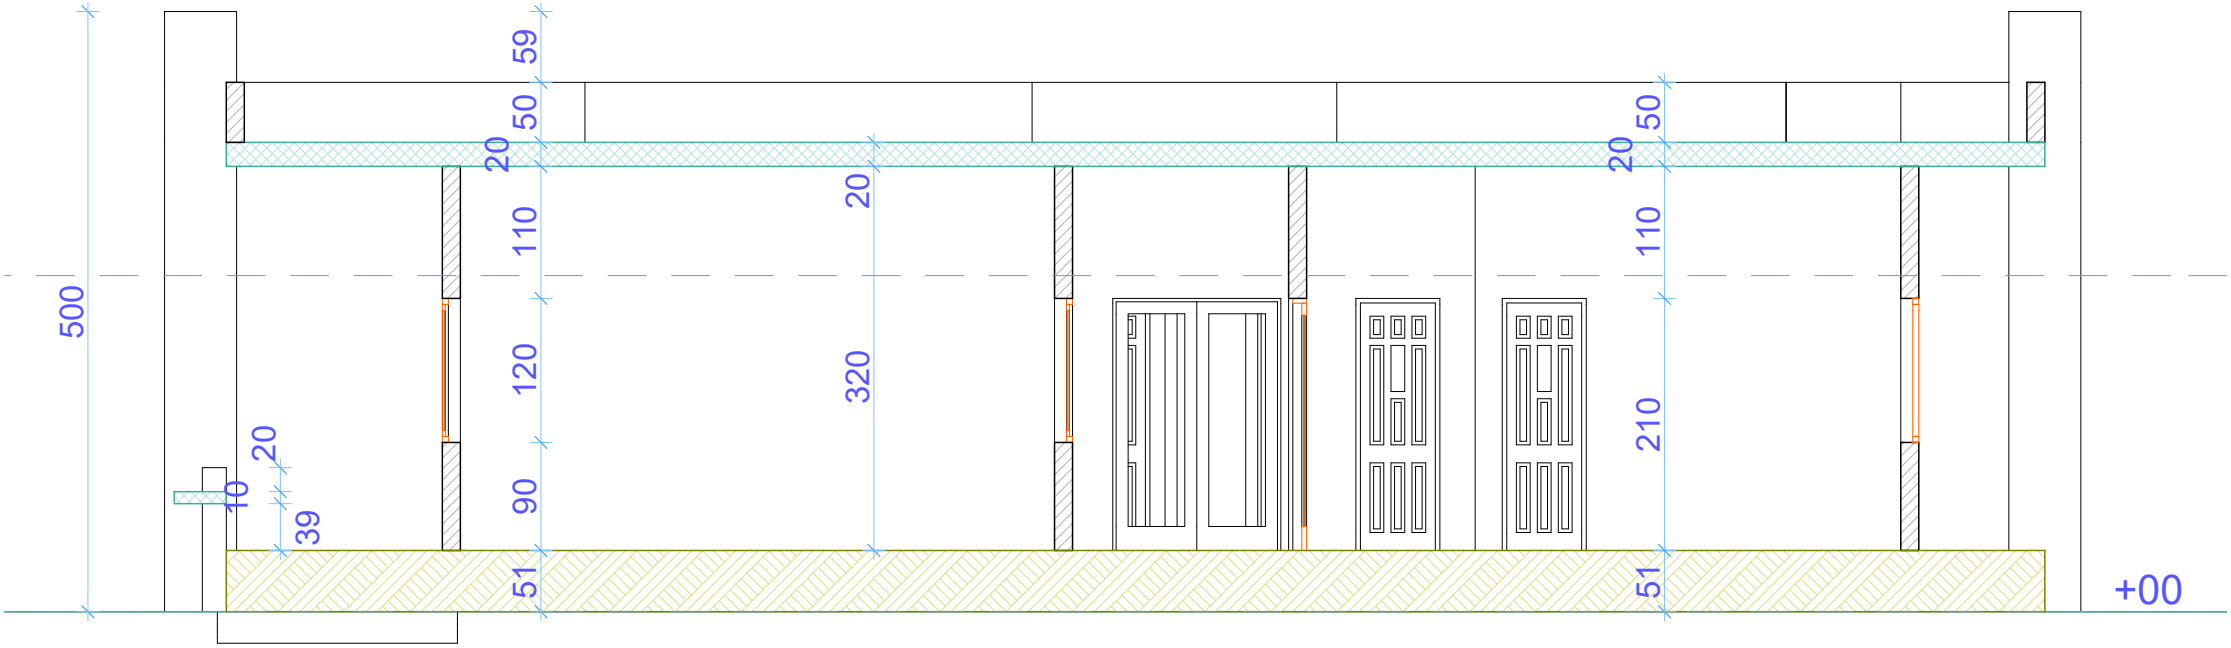

COUPE CC MATERNITE TYPE CSA

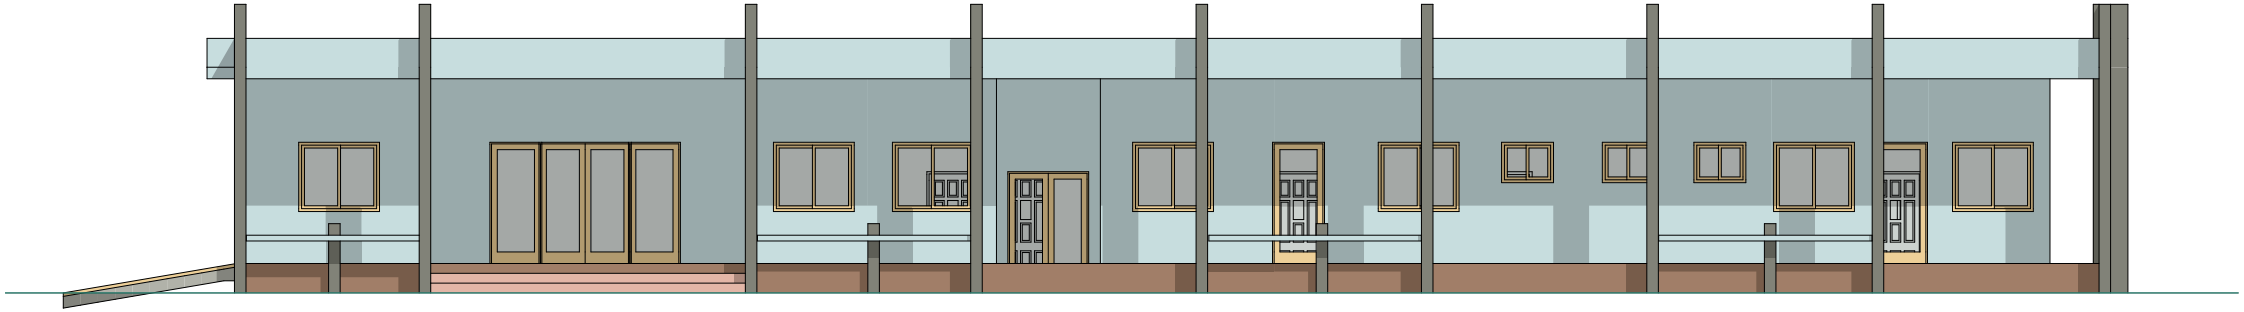

FACADE PRINCIPALE MATERNITE TYPE

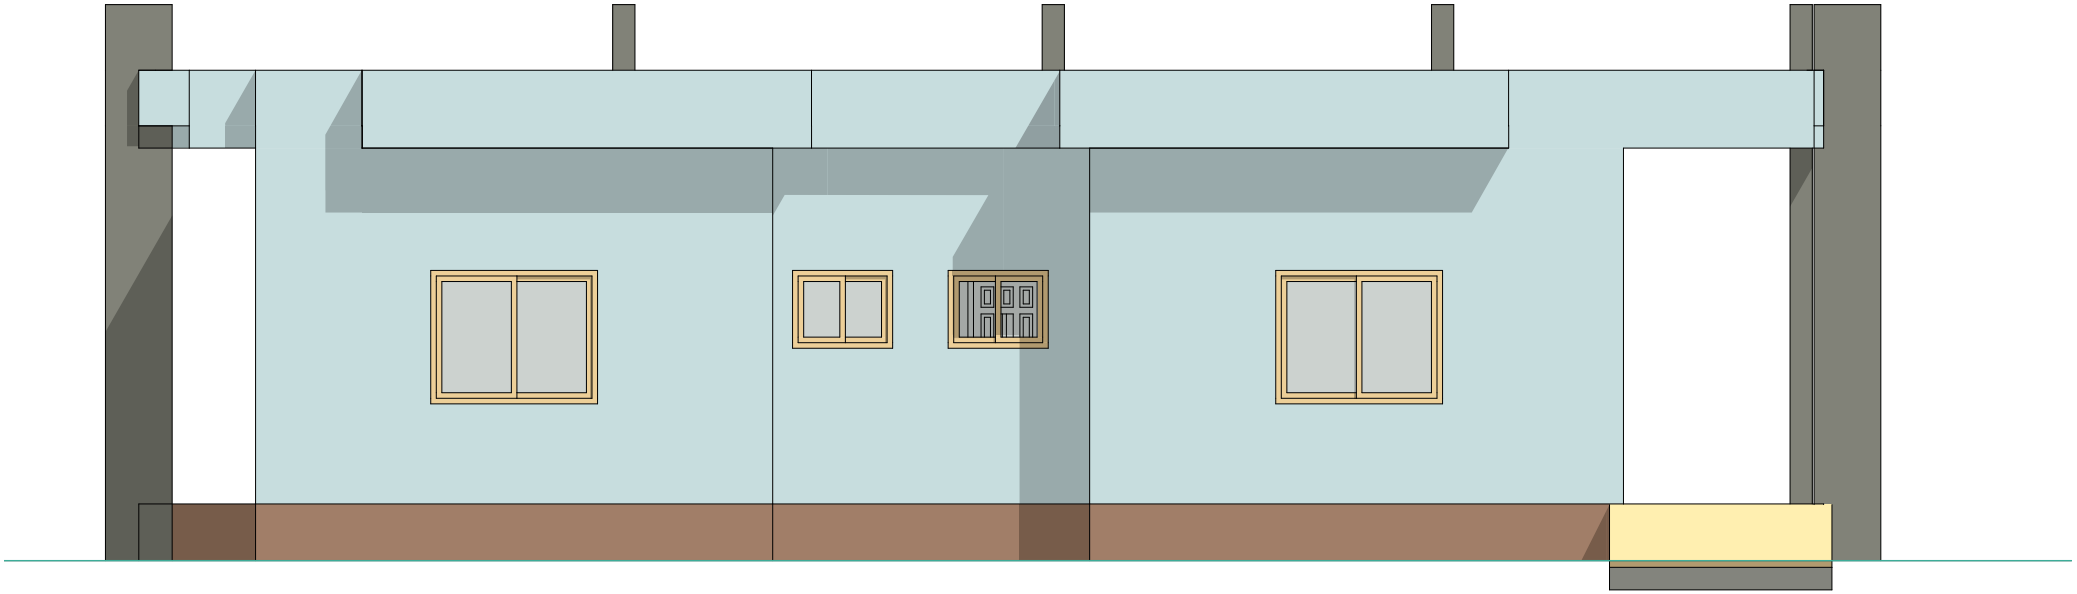

FACADE LATERALE GAUCHE
MATERNITE TYPE CSA

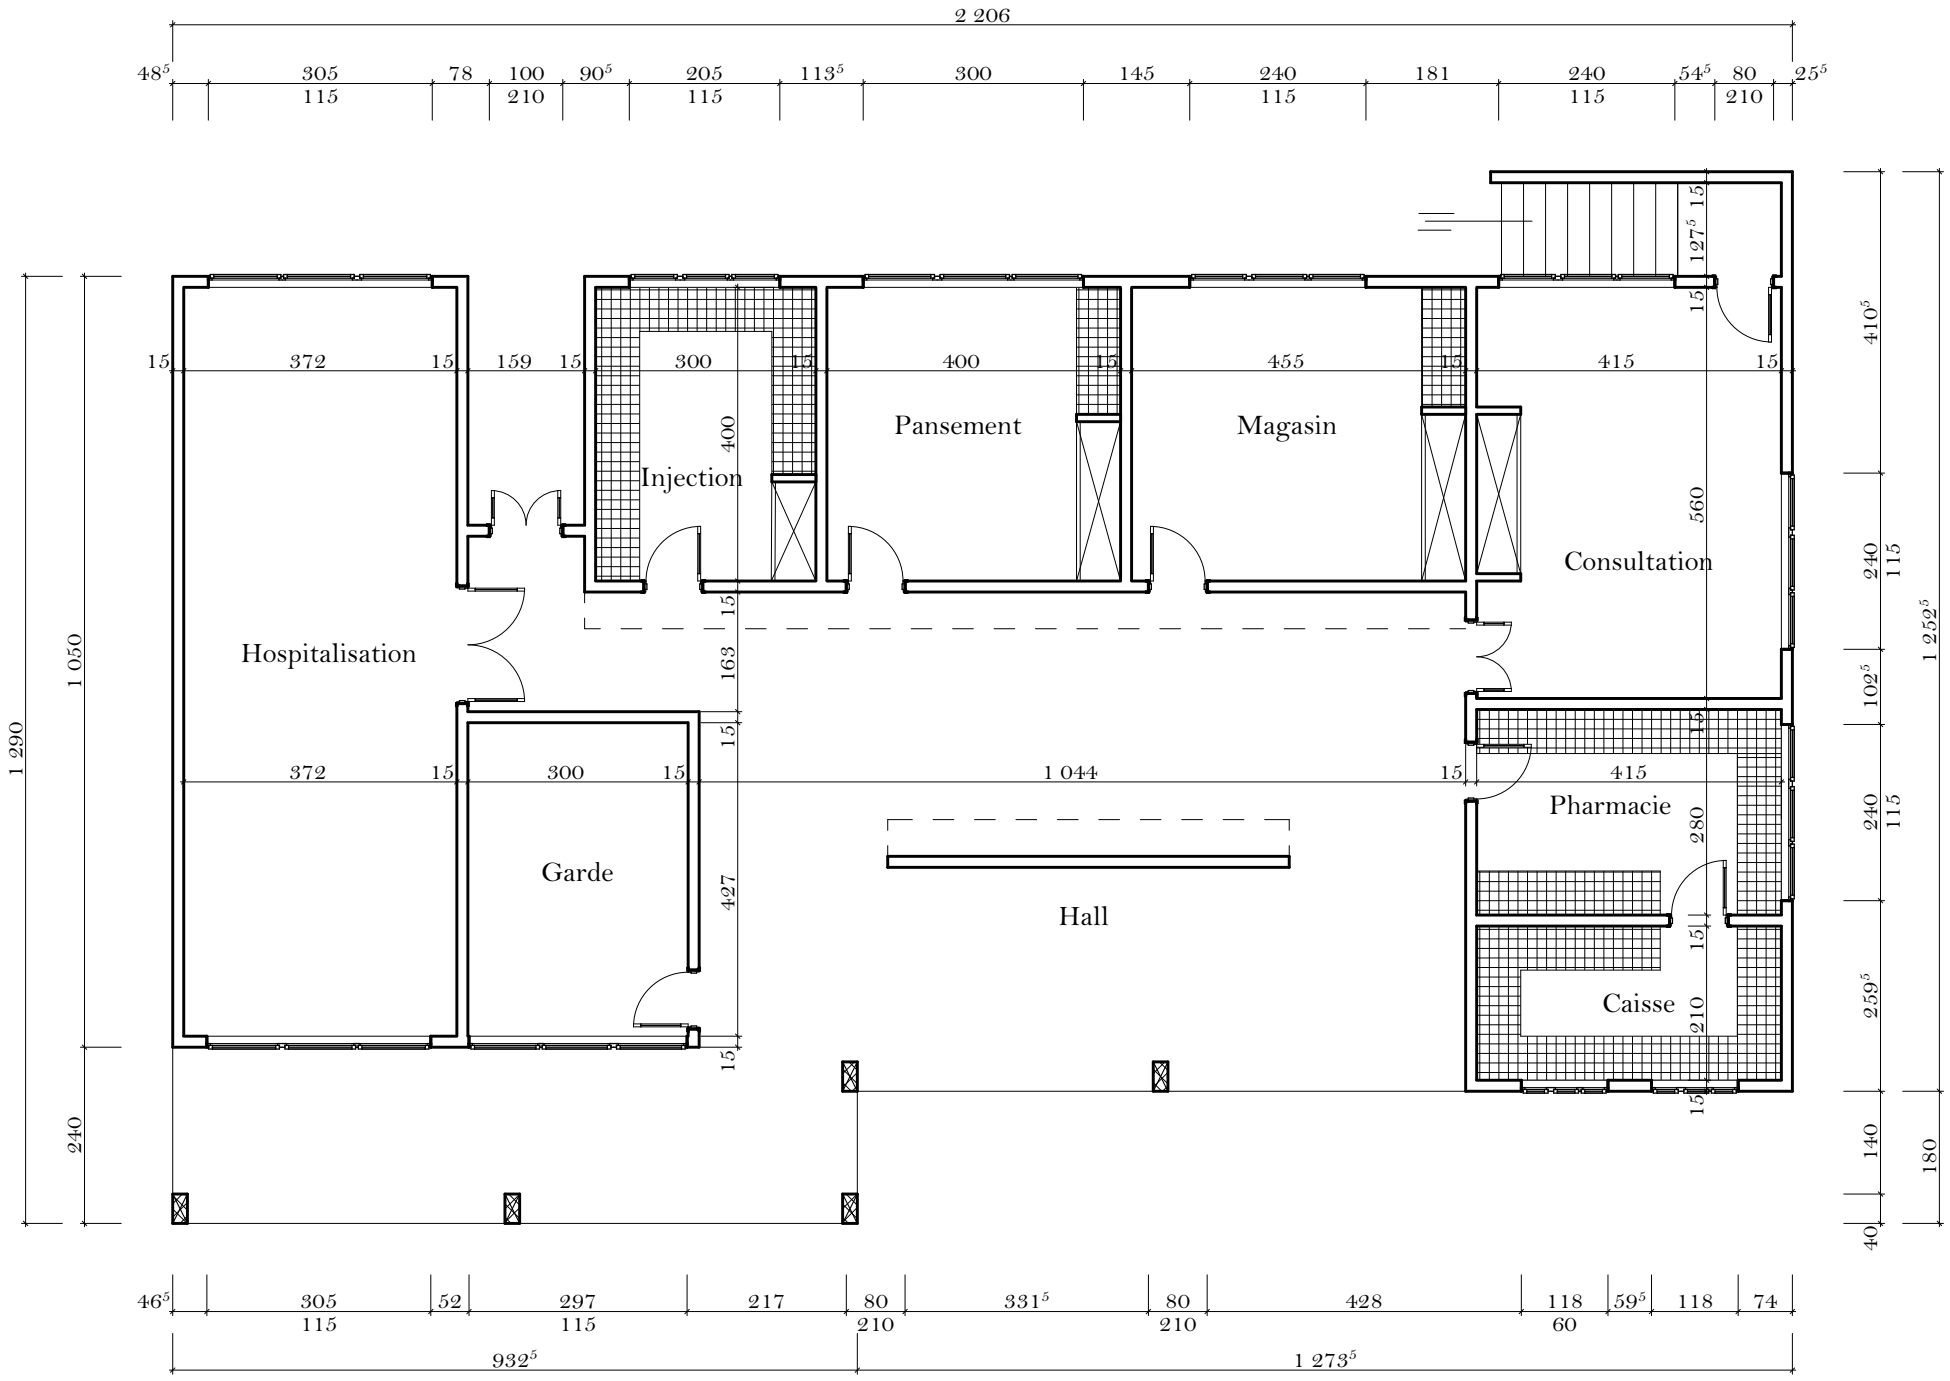

VUE EN PLAN DISPENSAIRE COUSSI

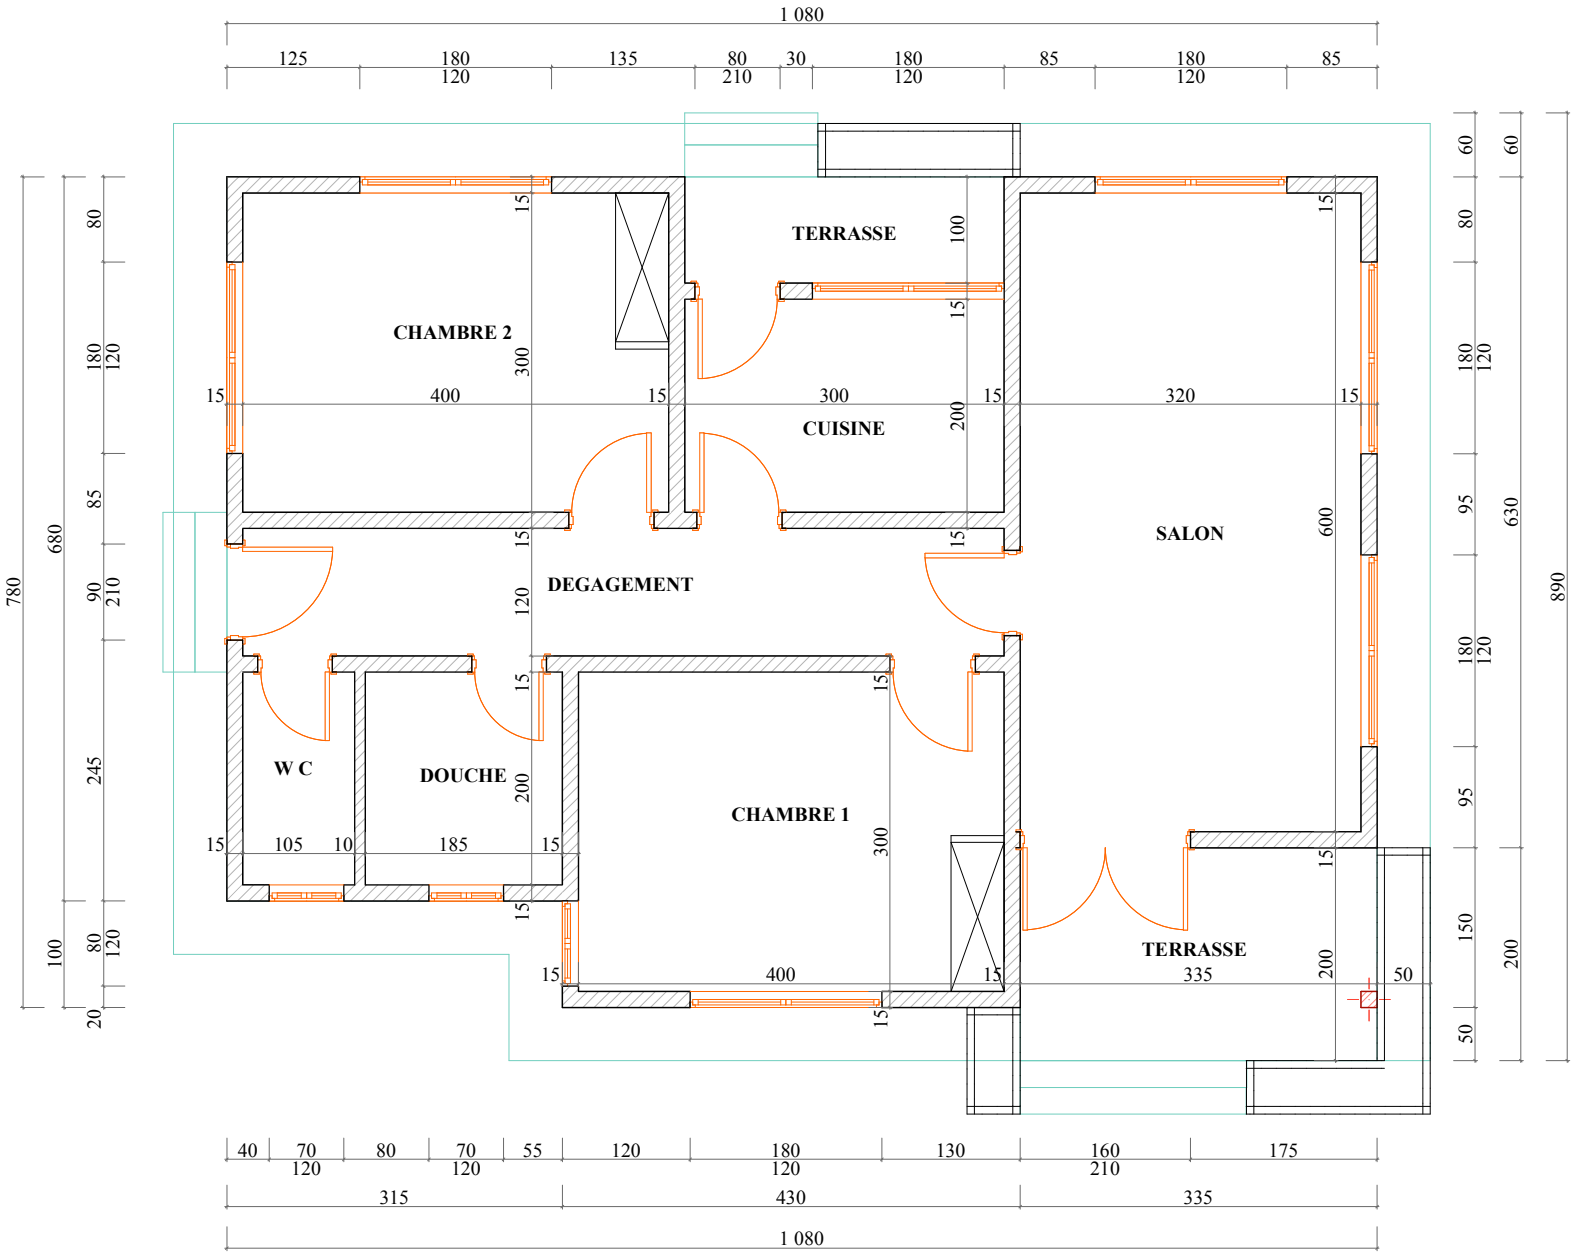

PLAN CÔTE

Logement Infirmier ou Sage -femme
Plan : ECH: 1 / 50
DIEM / MSP Date :

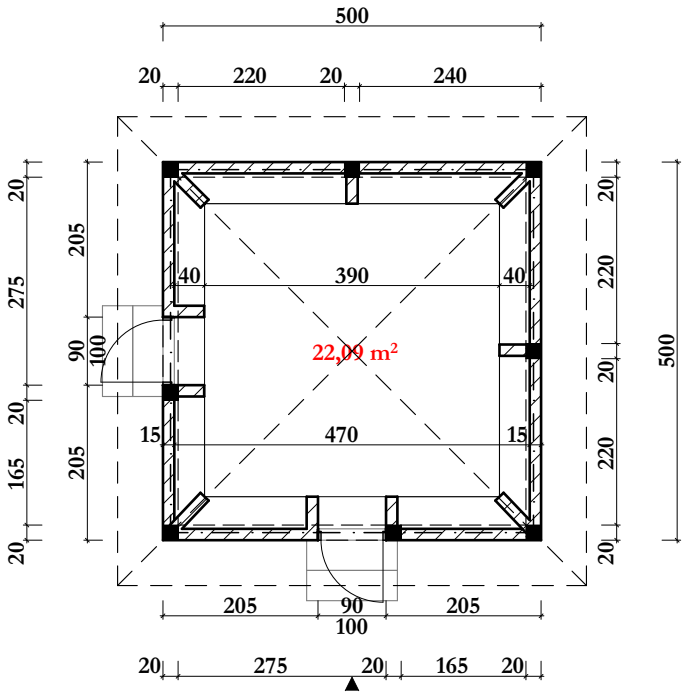

Vue en plan

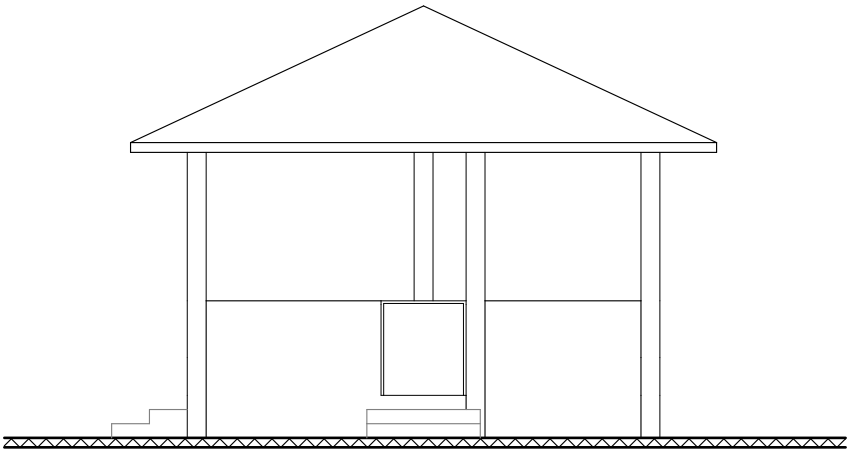

Façade principale

Perspective

PLAN PAILLOTE

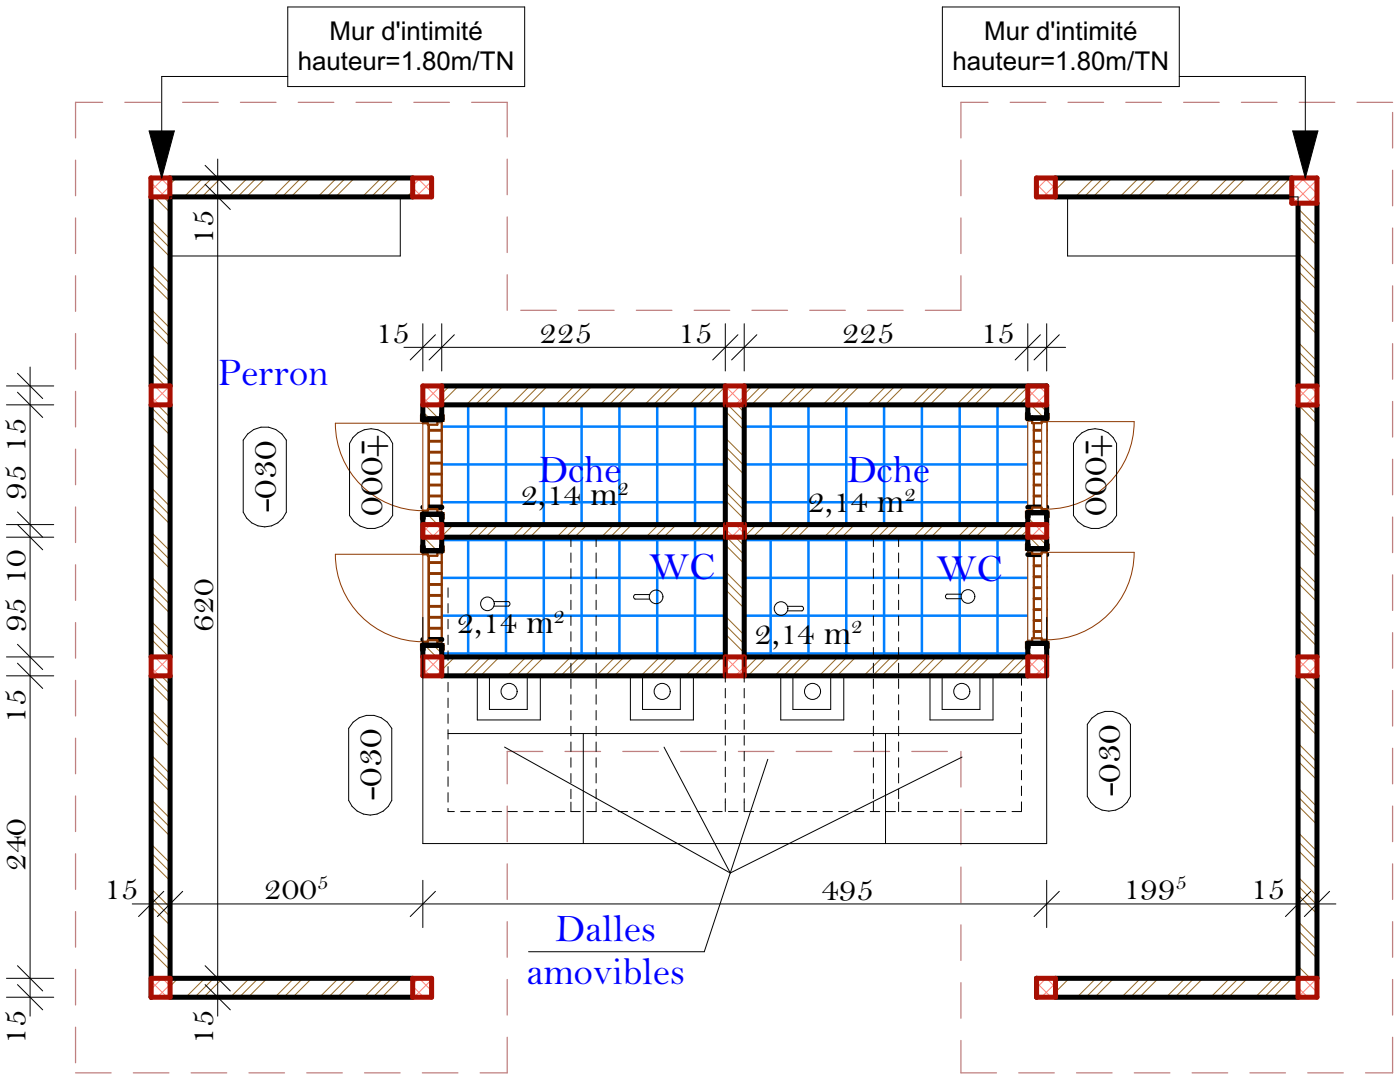

VUE EN PLAN BLOC TOILETTES CSA/CSC

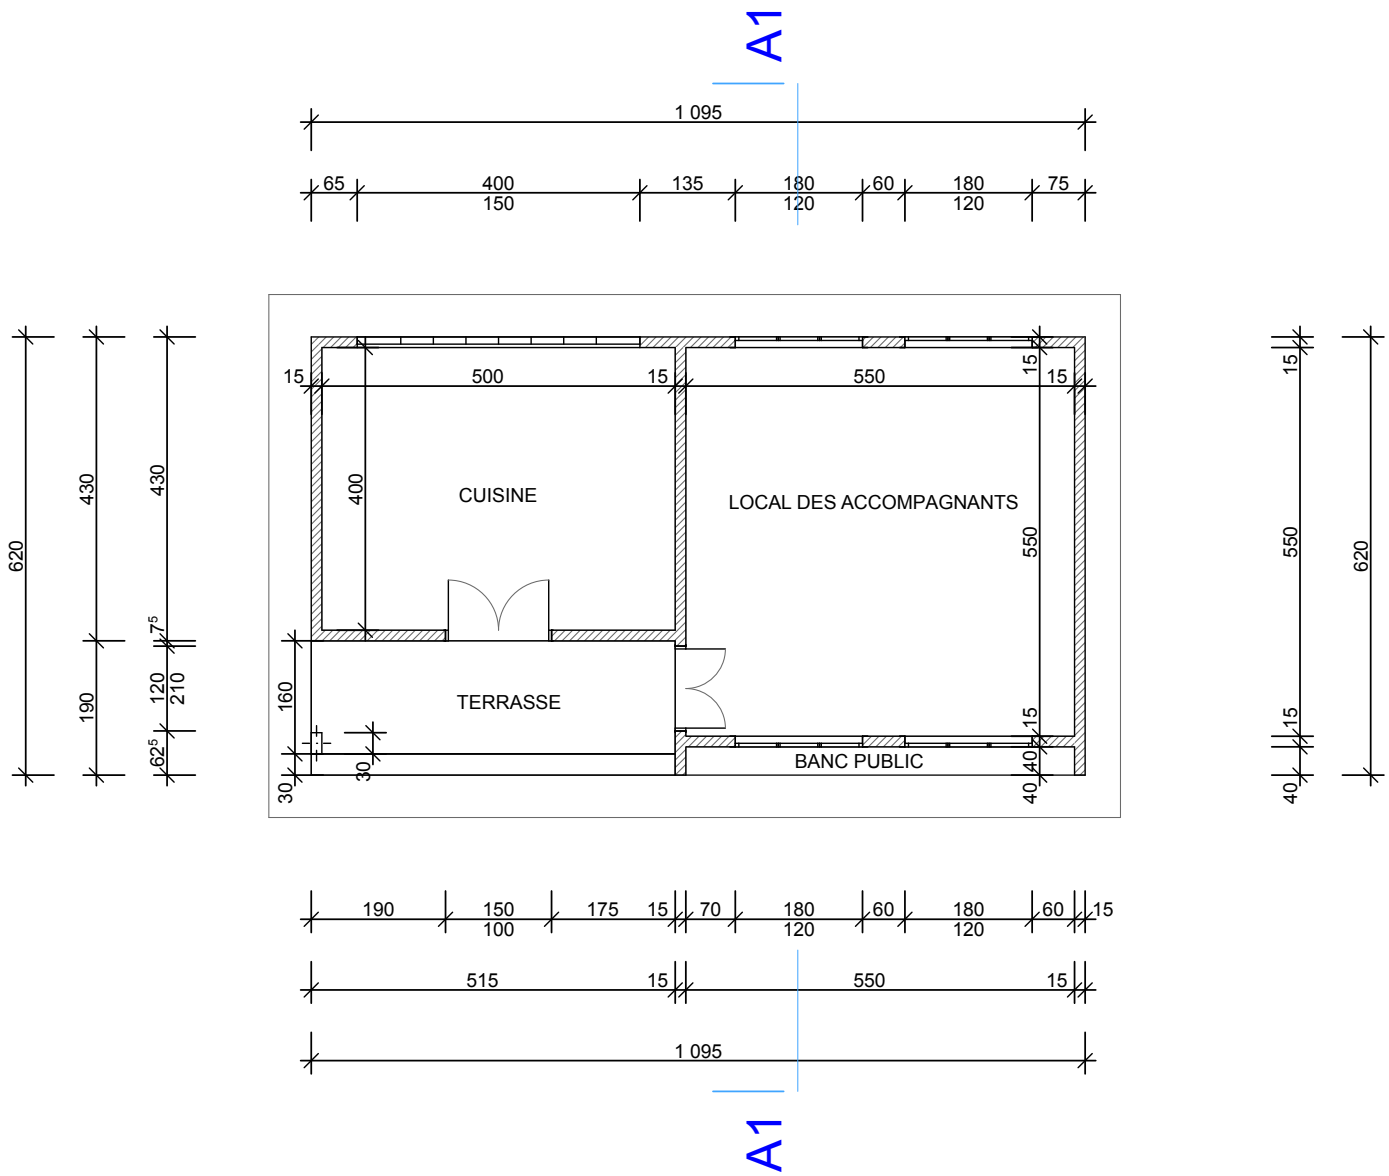

CUISINE ET LOCAL DES ACCOMPAGNANTS

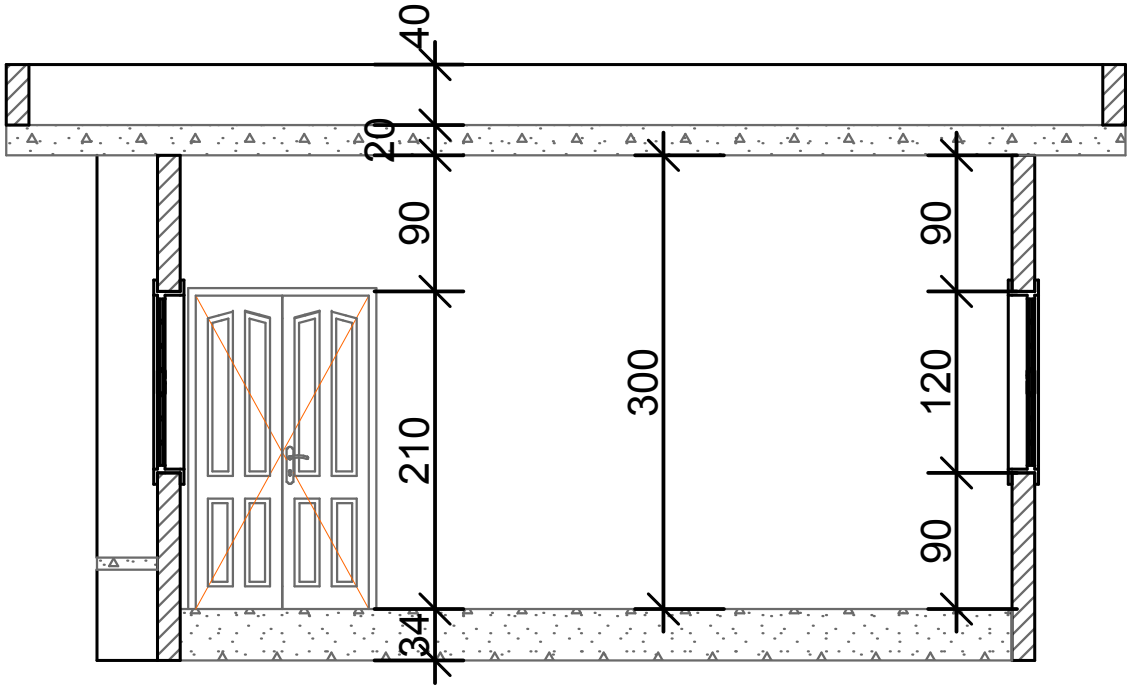

COUPE AA

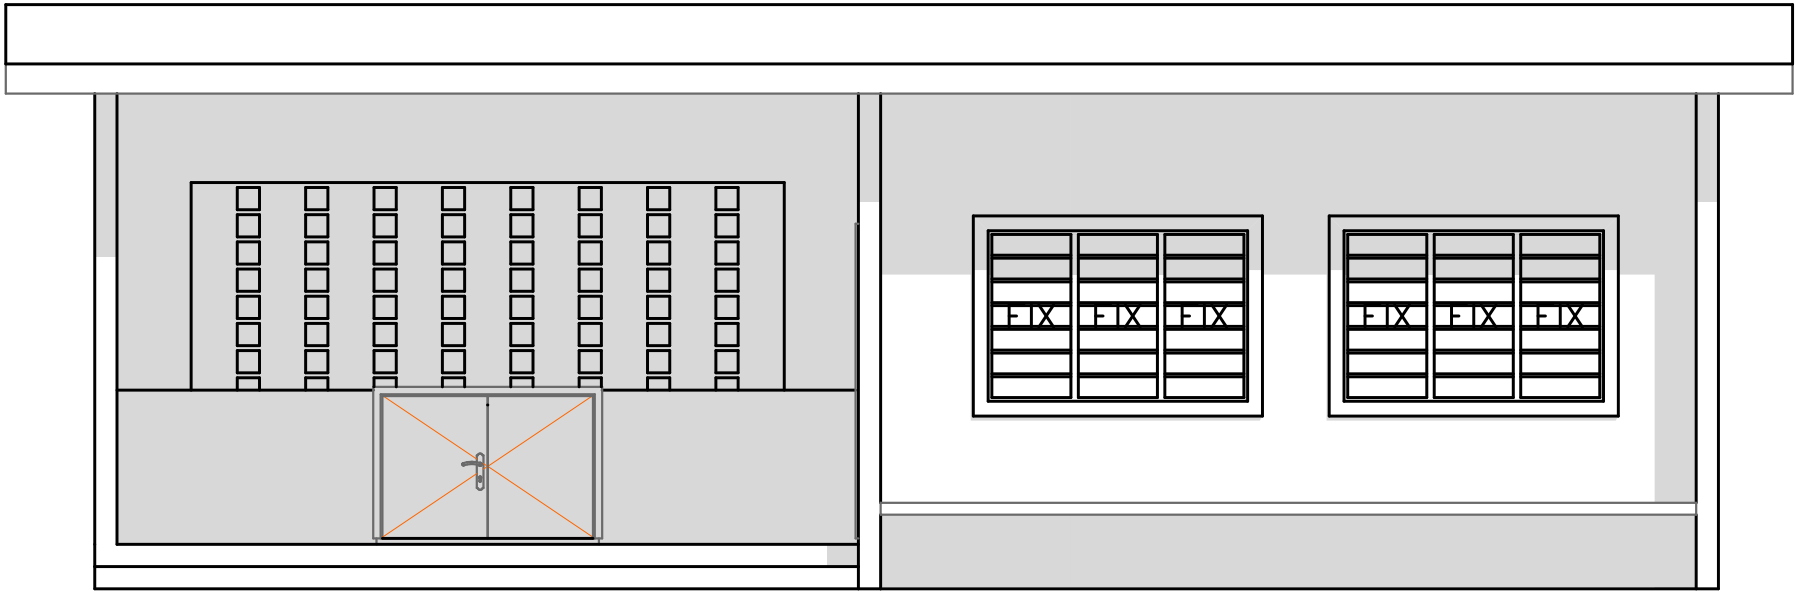

FACADE PRINCIPALE

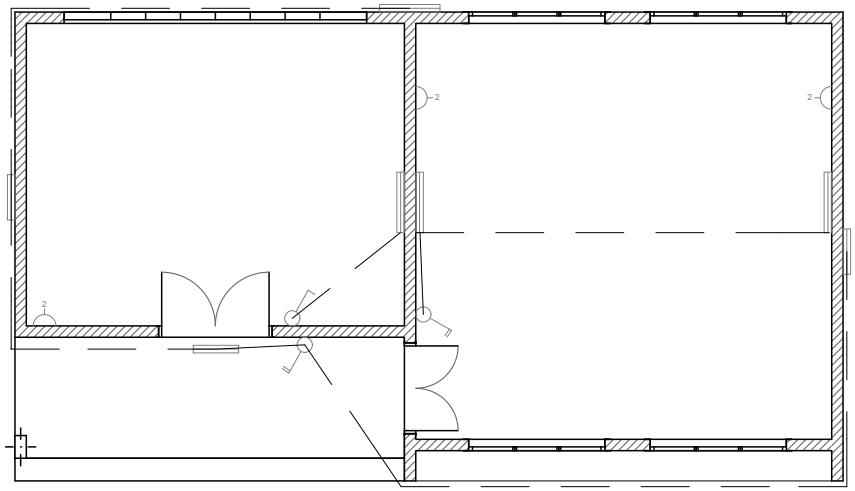

Légendes

Prise de courant

Réglette 1,20

Réglette 0,60

INTER S.A.

INTER D.A.

PLAN D'ELECTRICITE

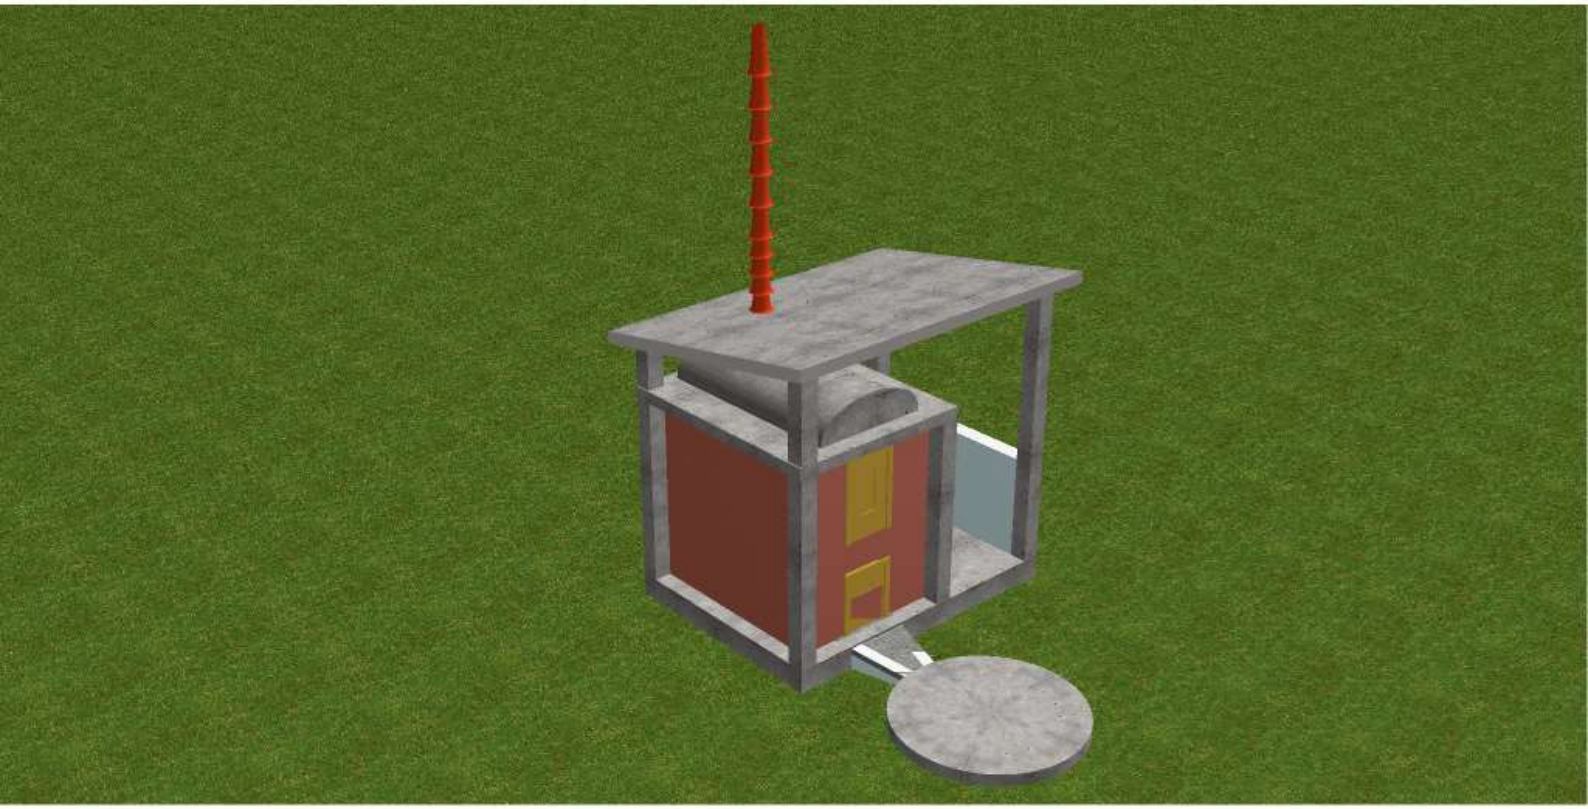

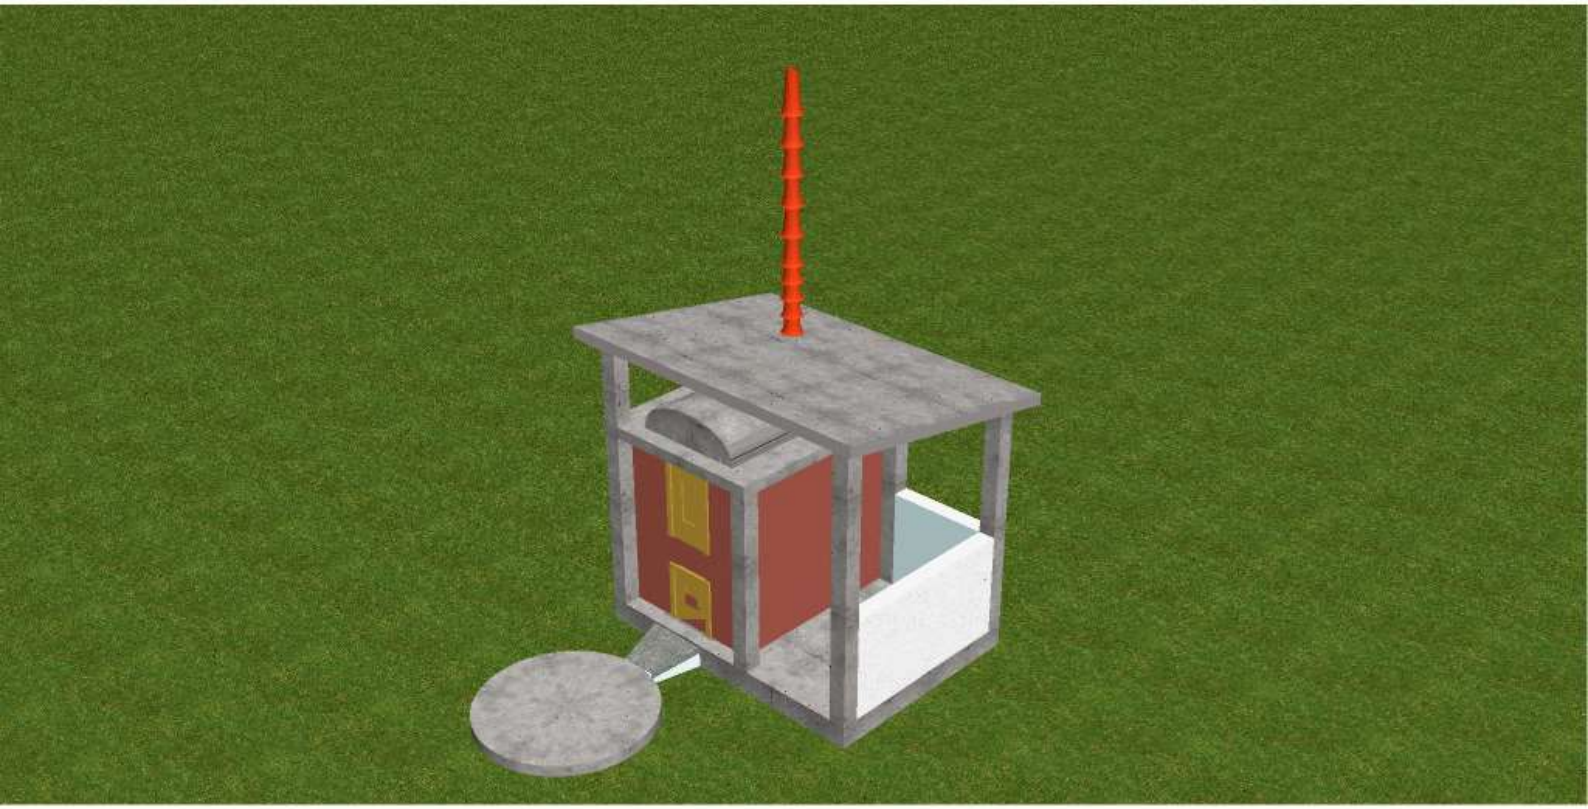

Plan graphique des incinérateurs Enabel DNSP

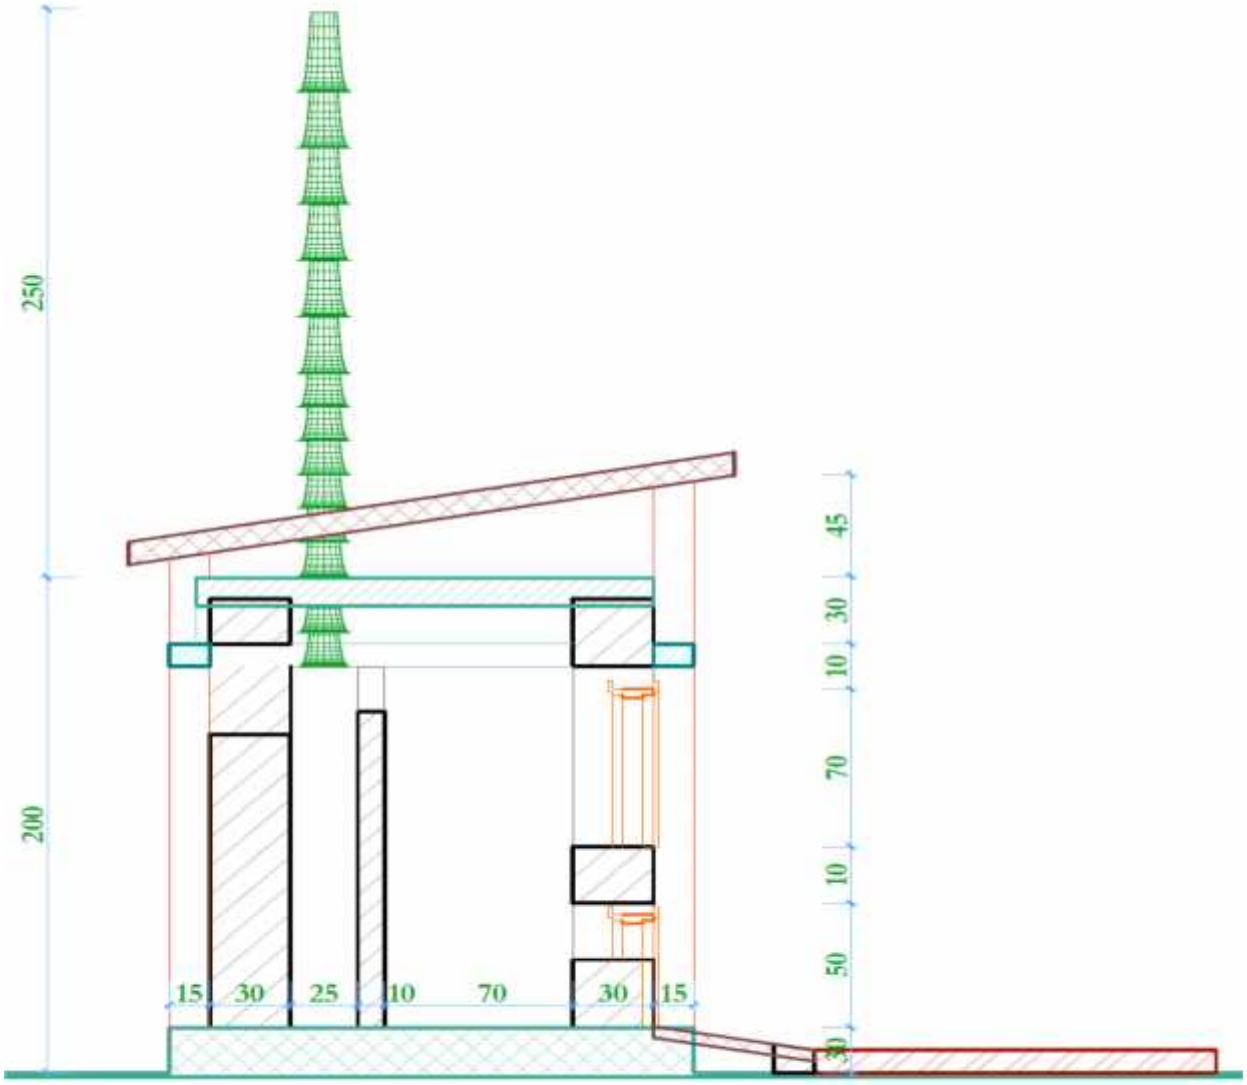

COUPE A-A

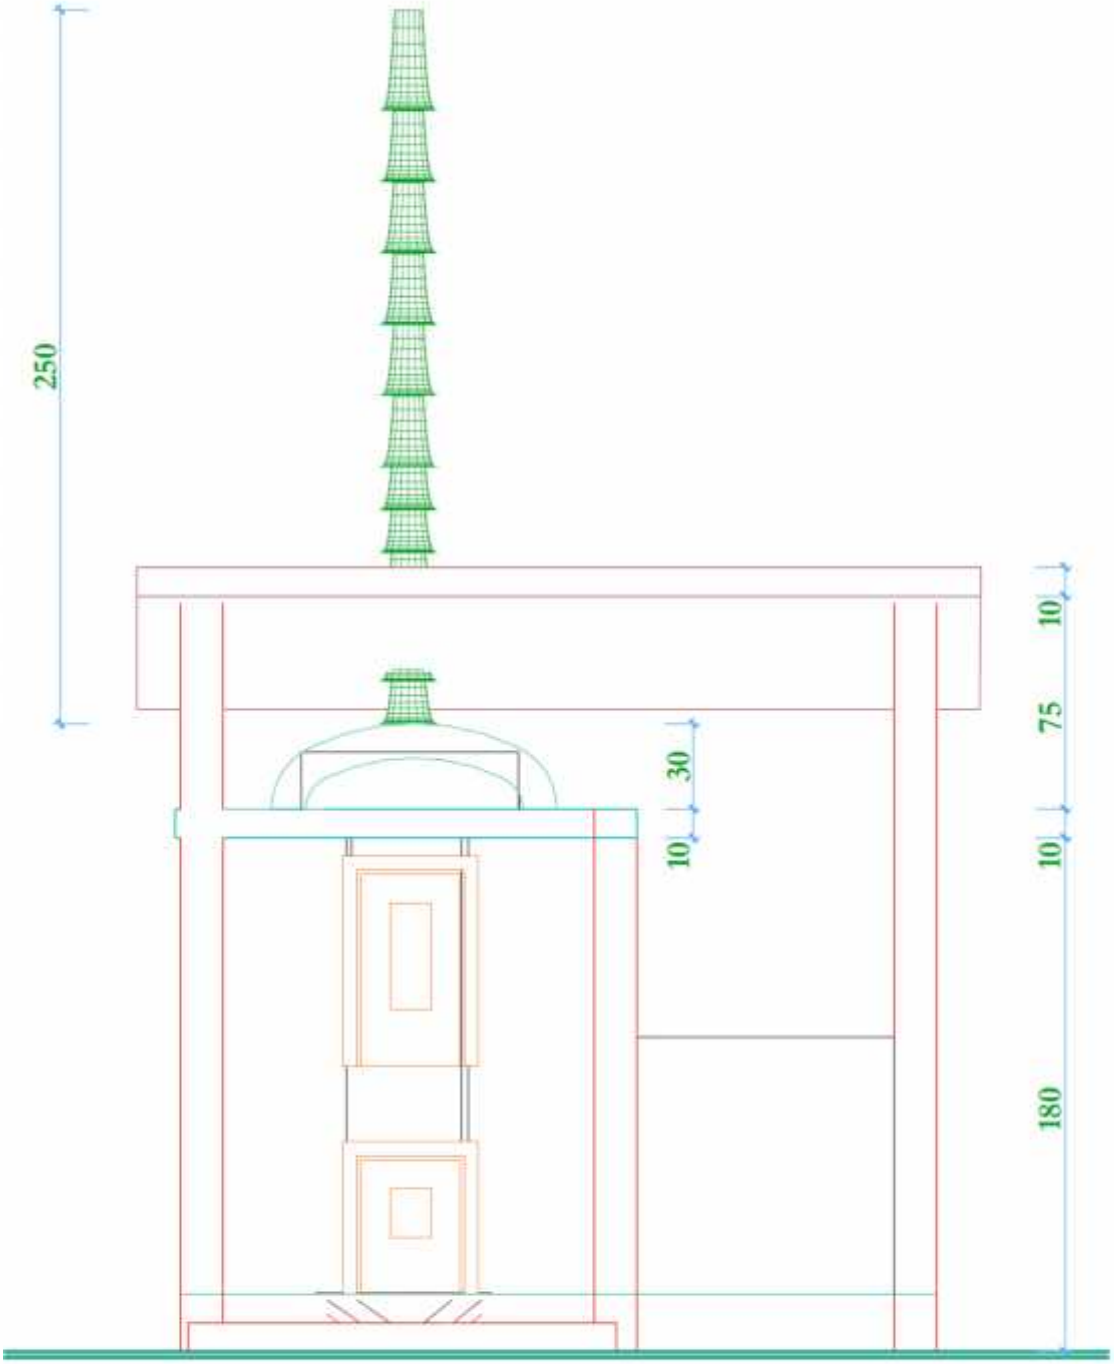

COUPE B-B

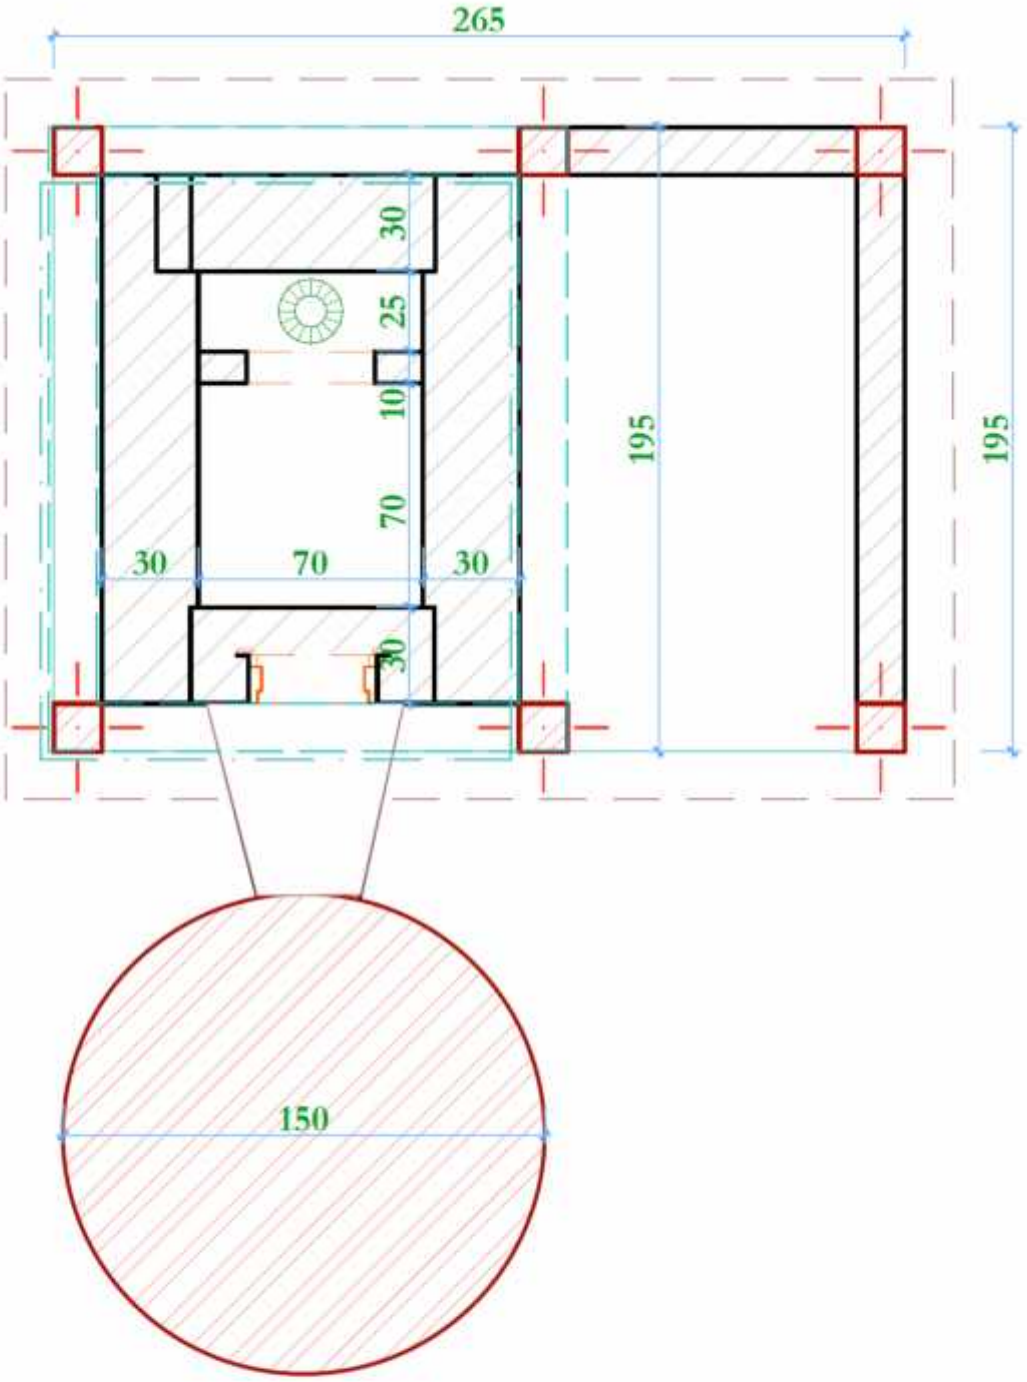

VUE EN PLAN COTE

Incinérateur type Enabel

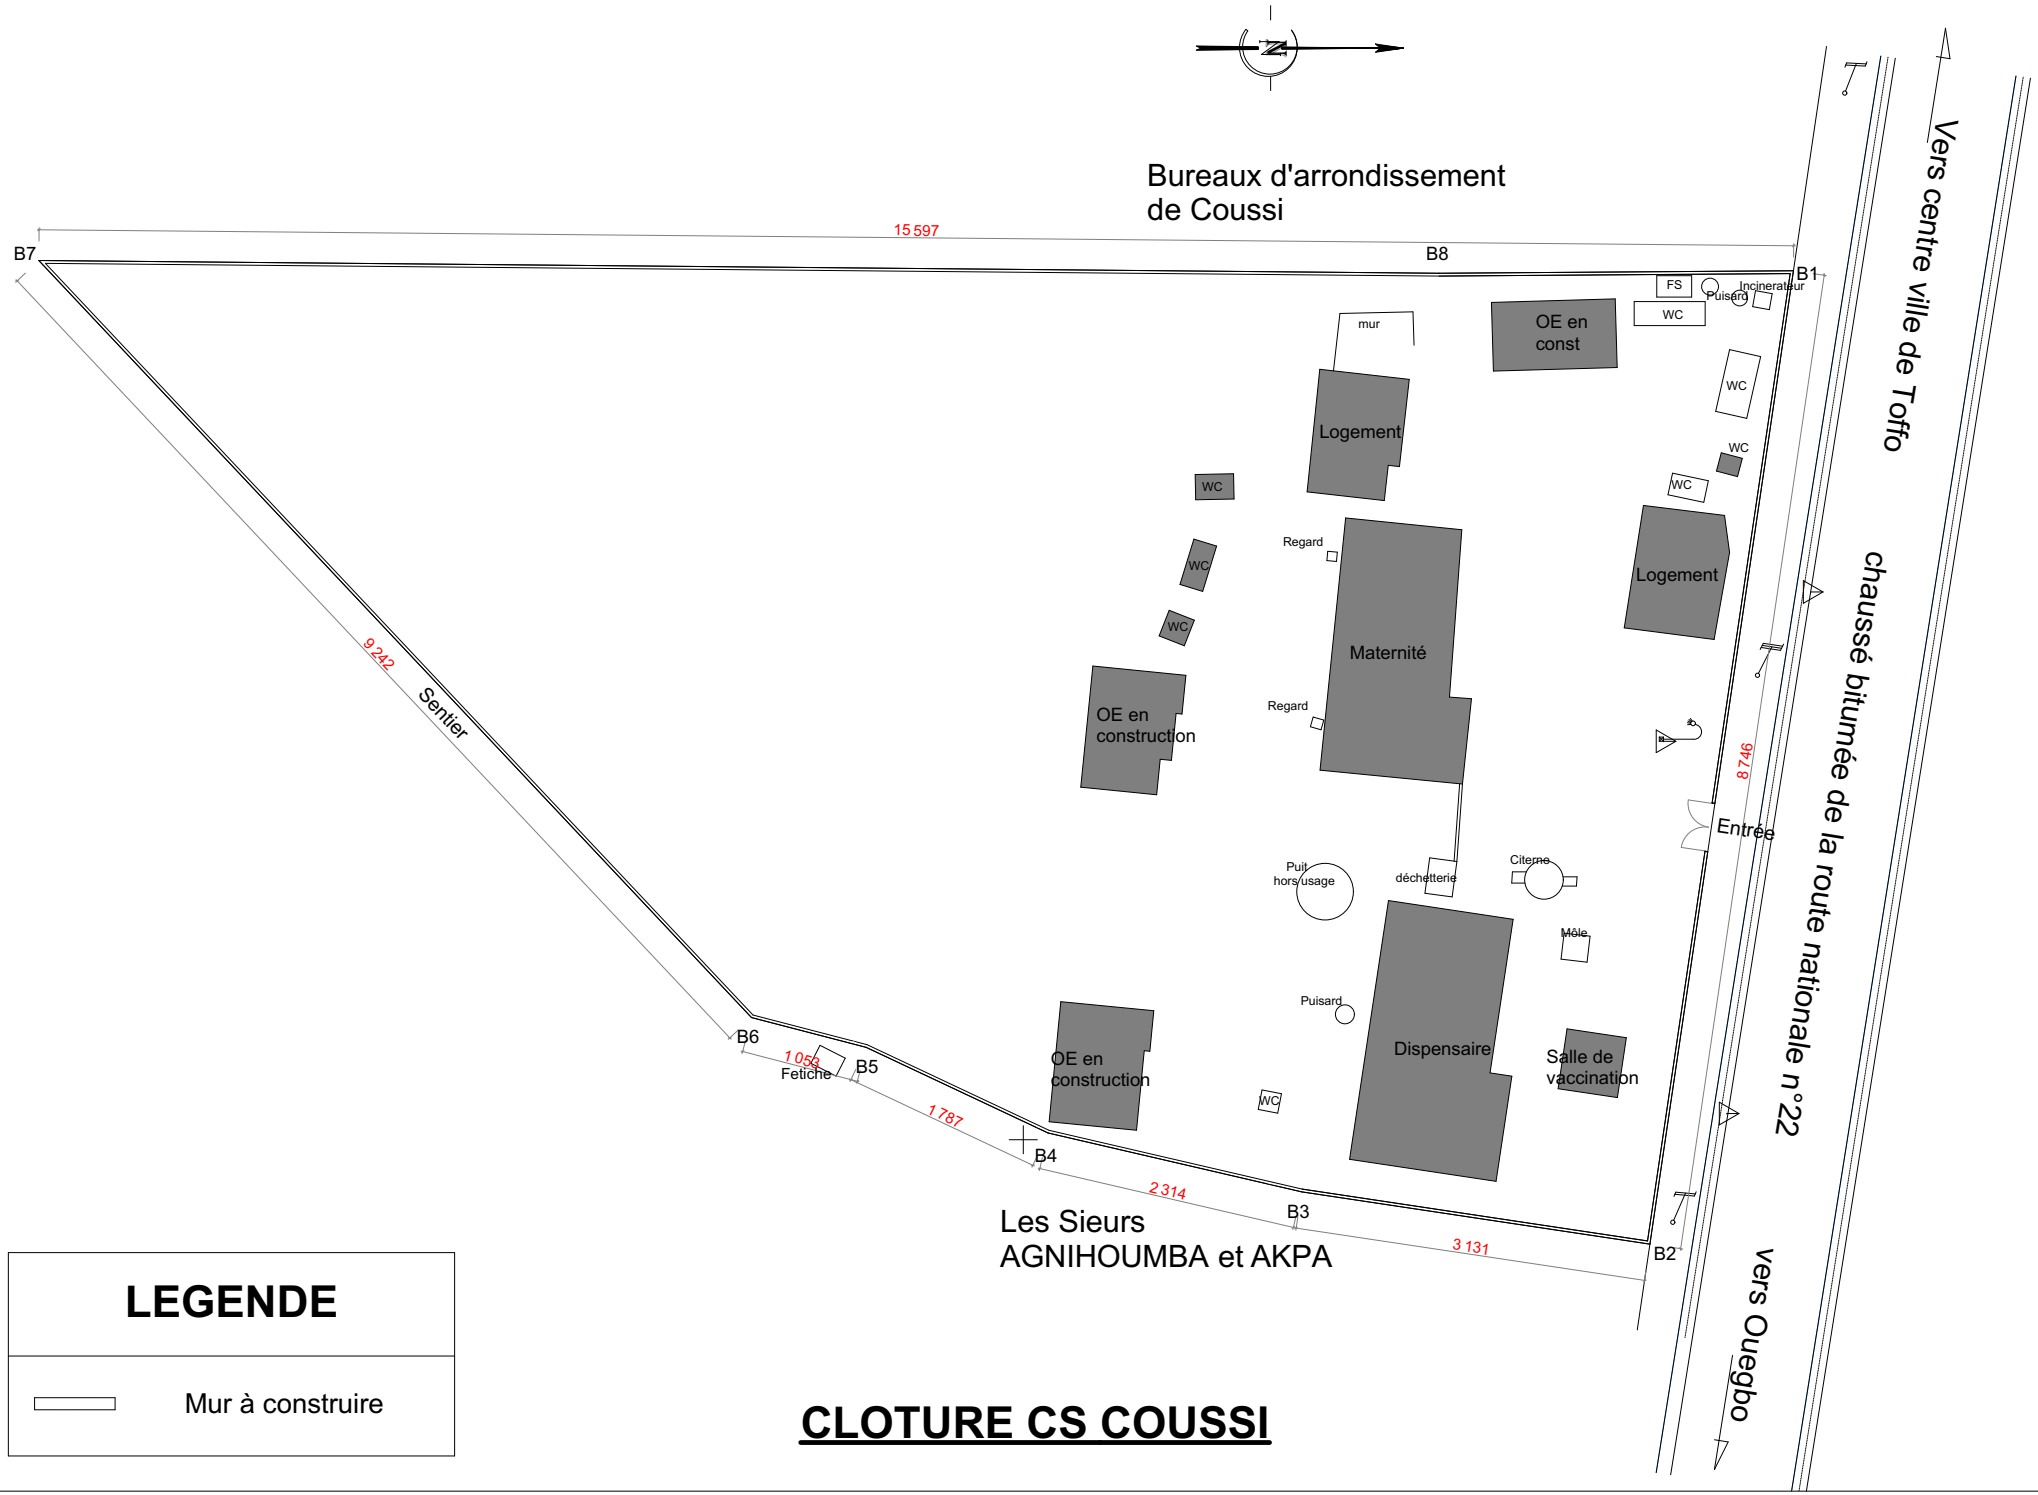

LEGENDE

Mur à construire

CLOTURE CS COUSSI

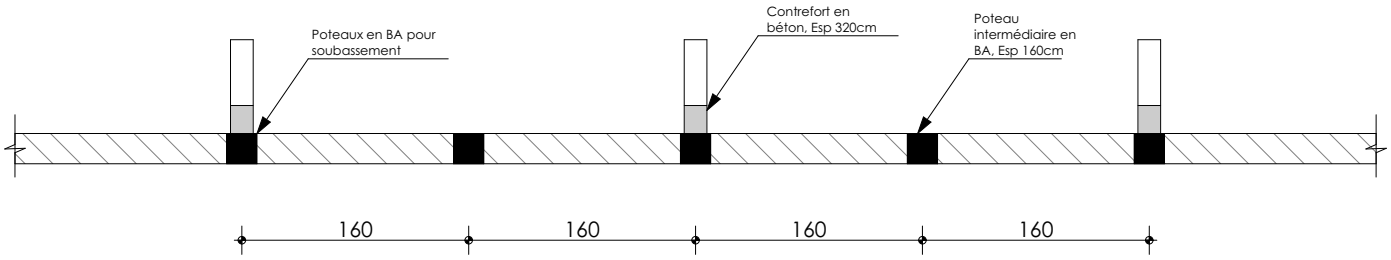

NB : Les poteatux intermédiaires en béton armé (ceux se trouvant au milieux des contreforts) s'arrêtent au même niveau que le chainage bas. Seul ceux des contreforts se retrouvent en élevation.

Maitre d'ouvrage	Etude de structure	Dimensionnement du mur de la façade principale du CS COUSSI	
P@SRIS / ENABEL	Ingénieur : Julius SAVI Tél : +229 66482203	VUE LONGITUDINALE CLOTURE	
		Ech: 1/100	Août 2022

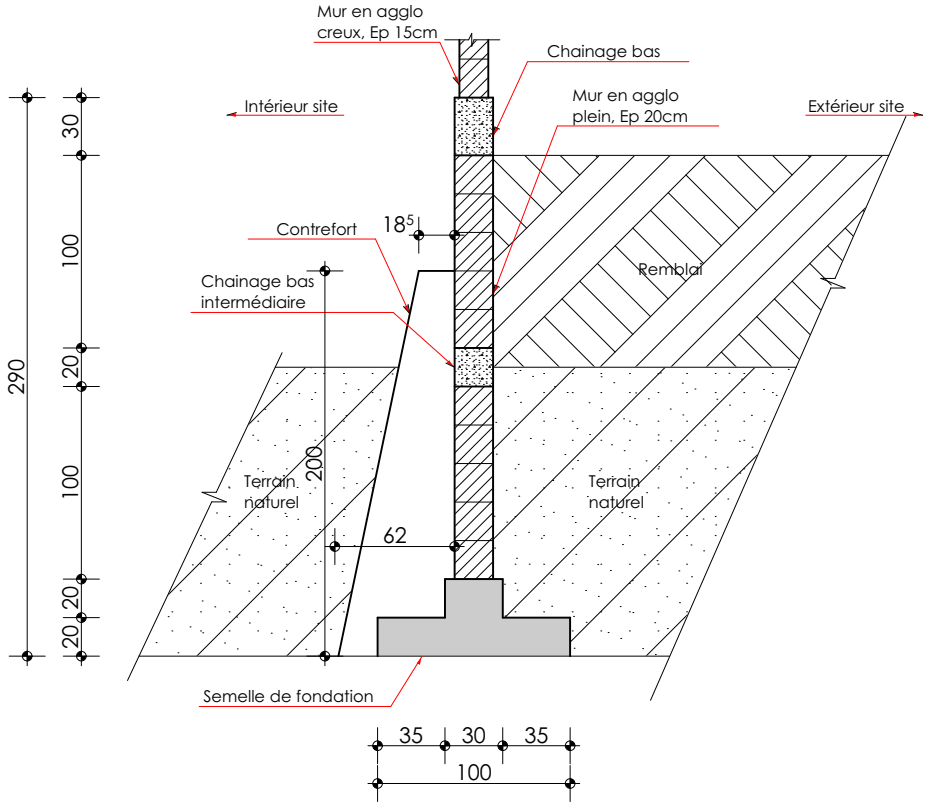

Maitre d'ouvrage	Etude de structure	Dimensionnement du mur de la façade principale du CS COUSSI	
P@SRIS / ENABEL	Ingénieur : Julius SAVI Tél : +229 66482203	COUPE SUR MUR DE CLOTURE	
		Ech: 1/100	Août 2022

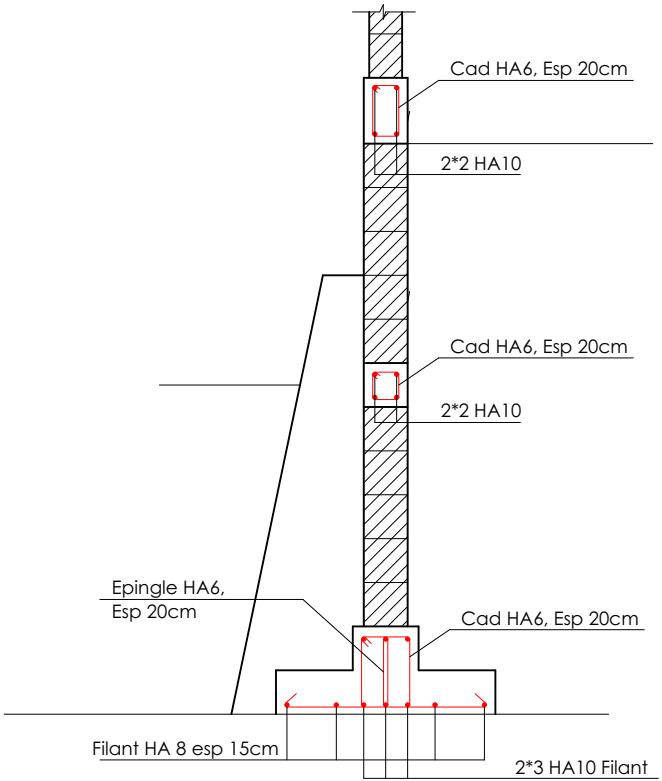

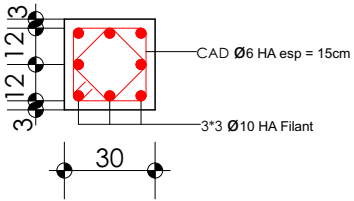

POTEAU (30*30)

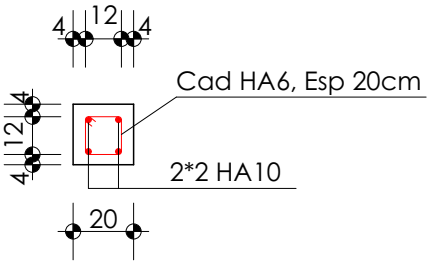

POTEAU (20*20)

Maitre d'ouvrage	Etude de structure	Dimensionnement du mur de la façade principale du CS COUSSI	
P@SRIS / ENABEL	Ingénieur : Julius SAVI Tél : +229 66482203	COUPE ET DETAILS	
		Ech: 1/100	Août 2022