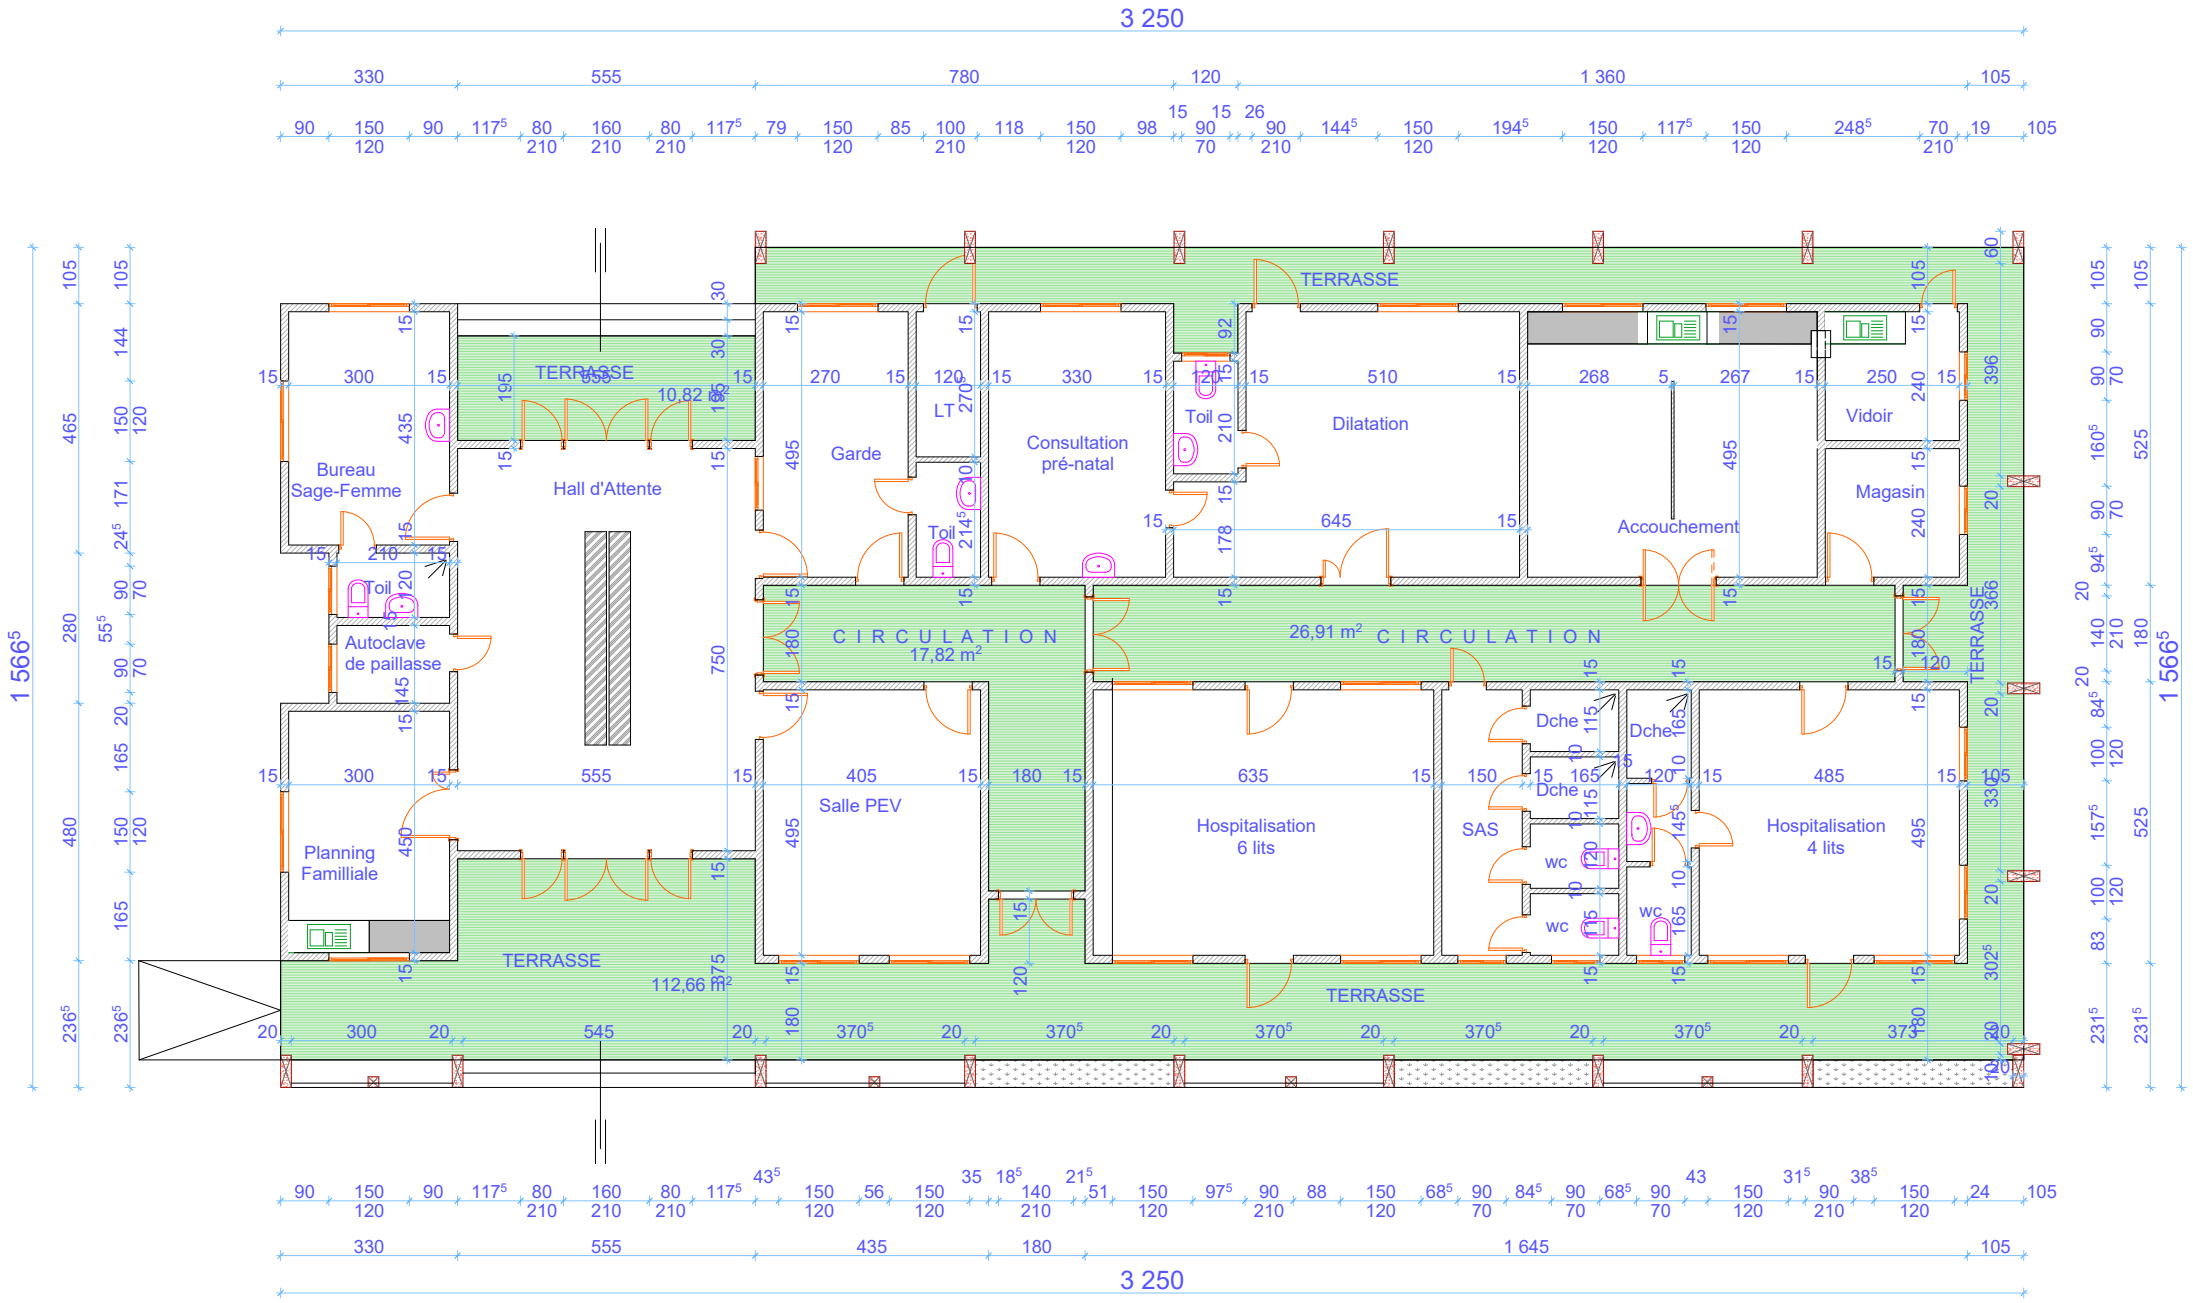

PLAN COTE MATERNITE TYPE CSA

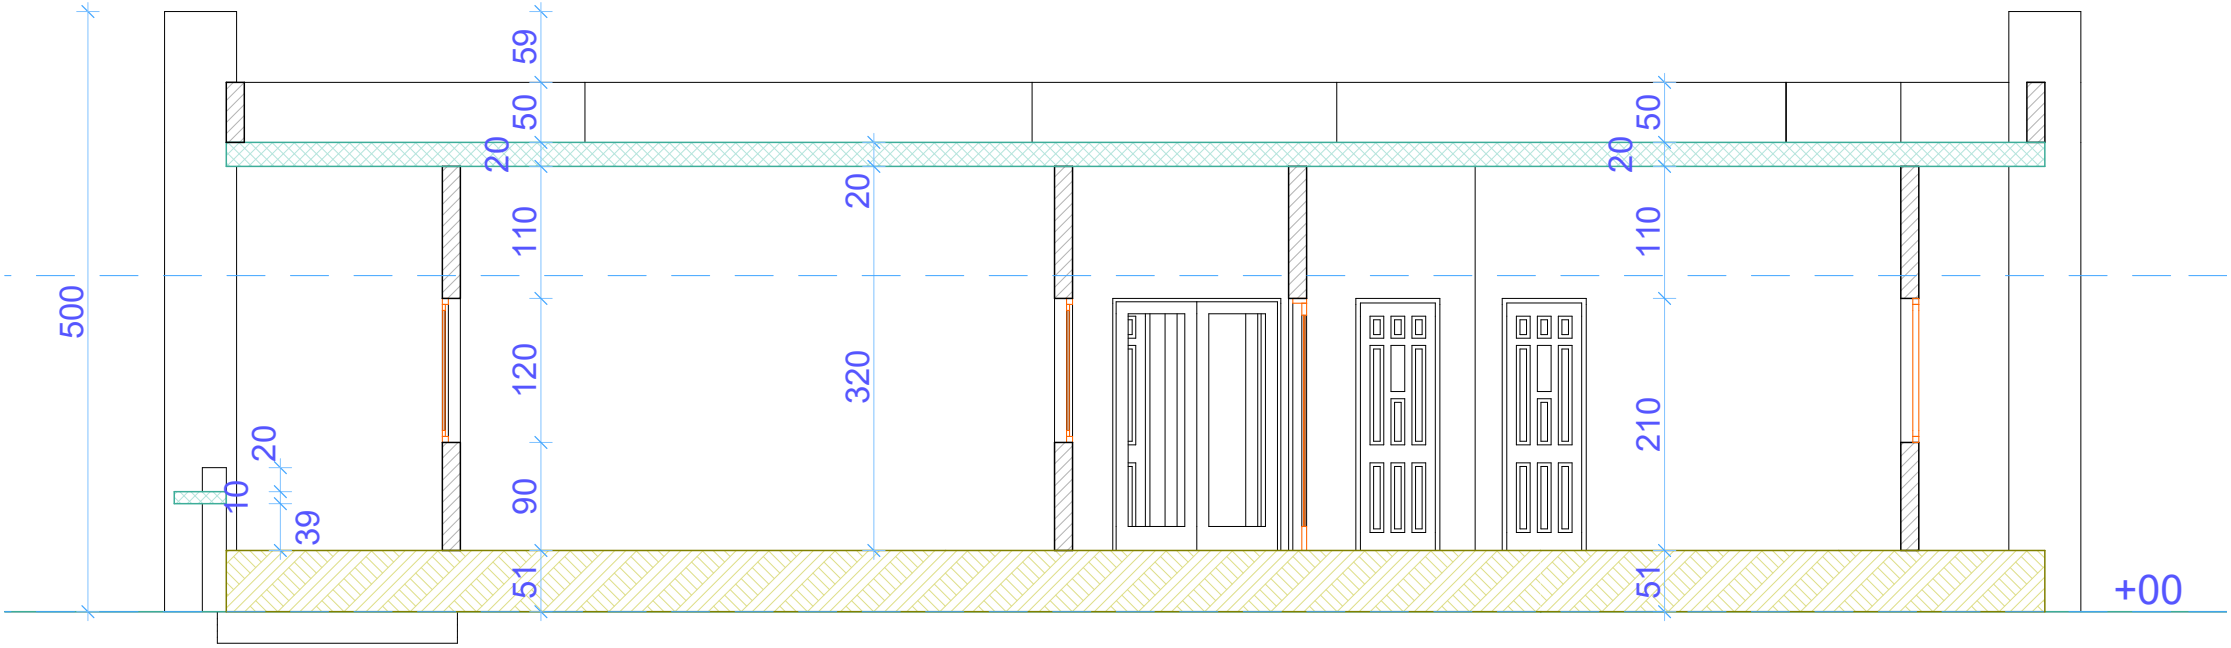

COUPE CC MATERNITE TYPE CSA

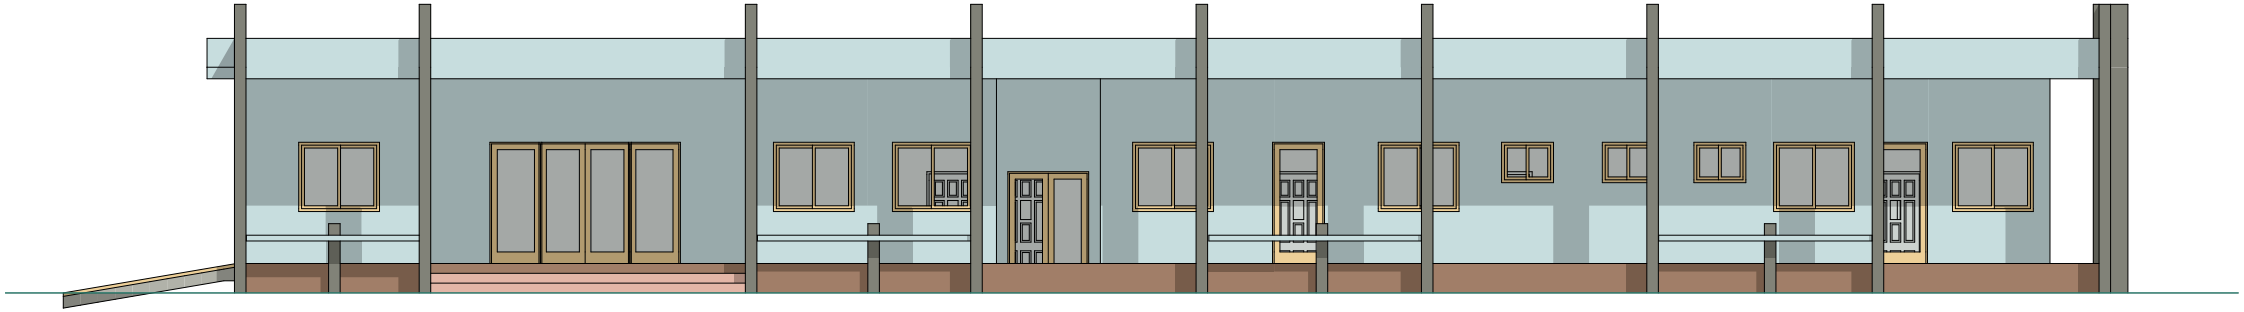

FACADE PRINCIPALE MATERNITE TYPE

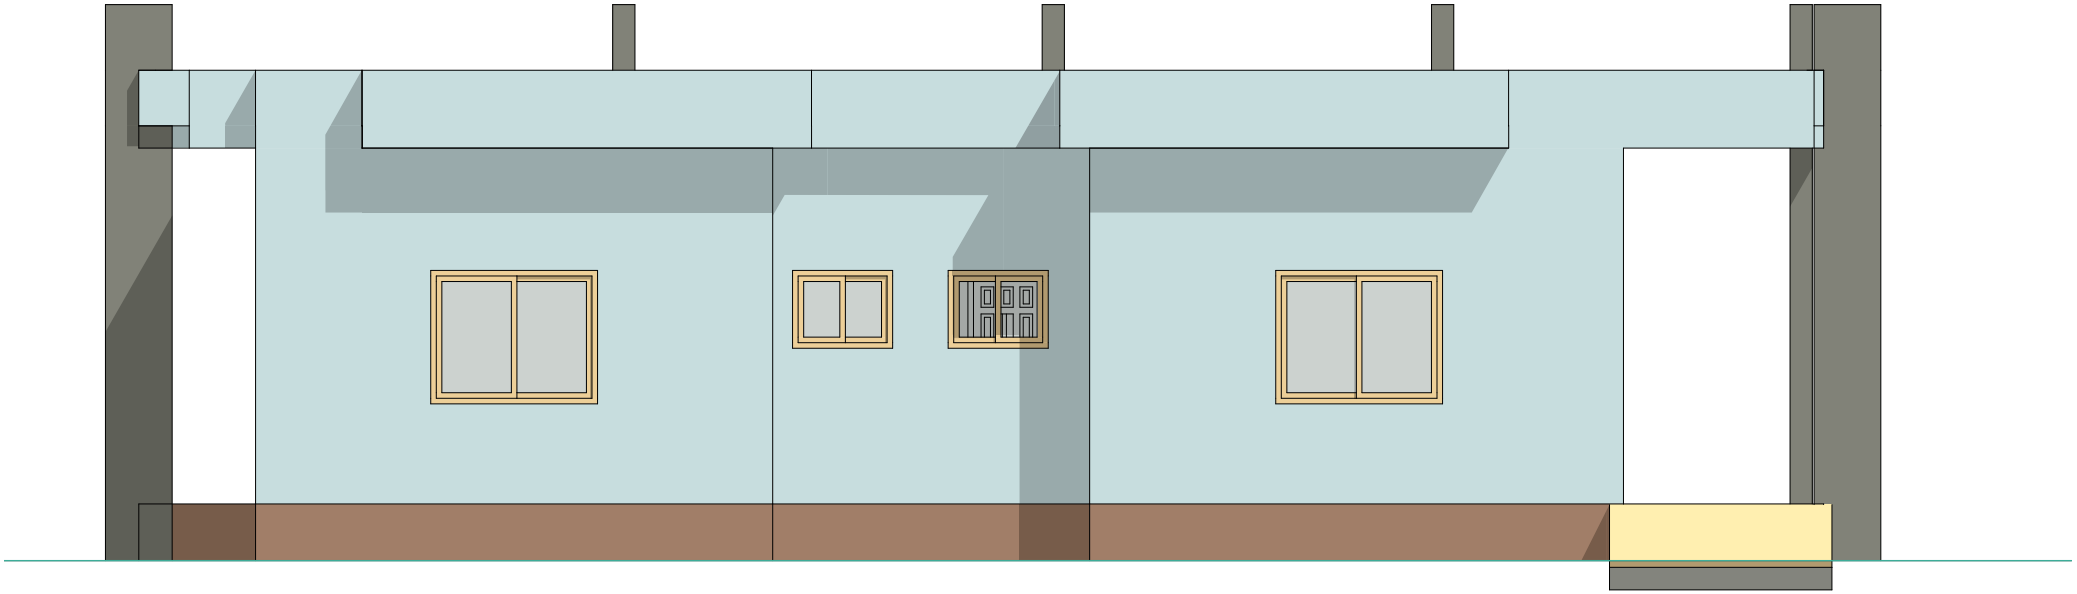

FACADE LATERALE GAUCHE
MATERNITE TYPE CSA

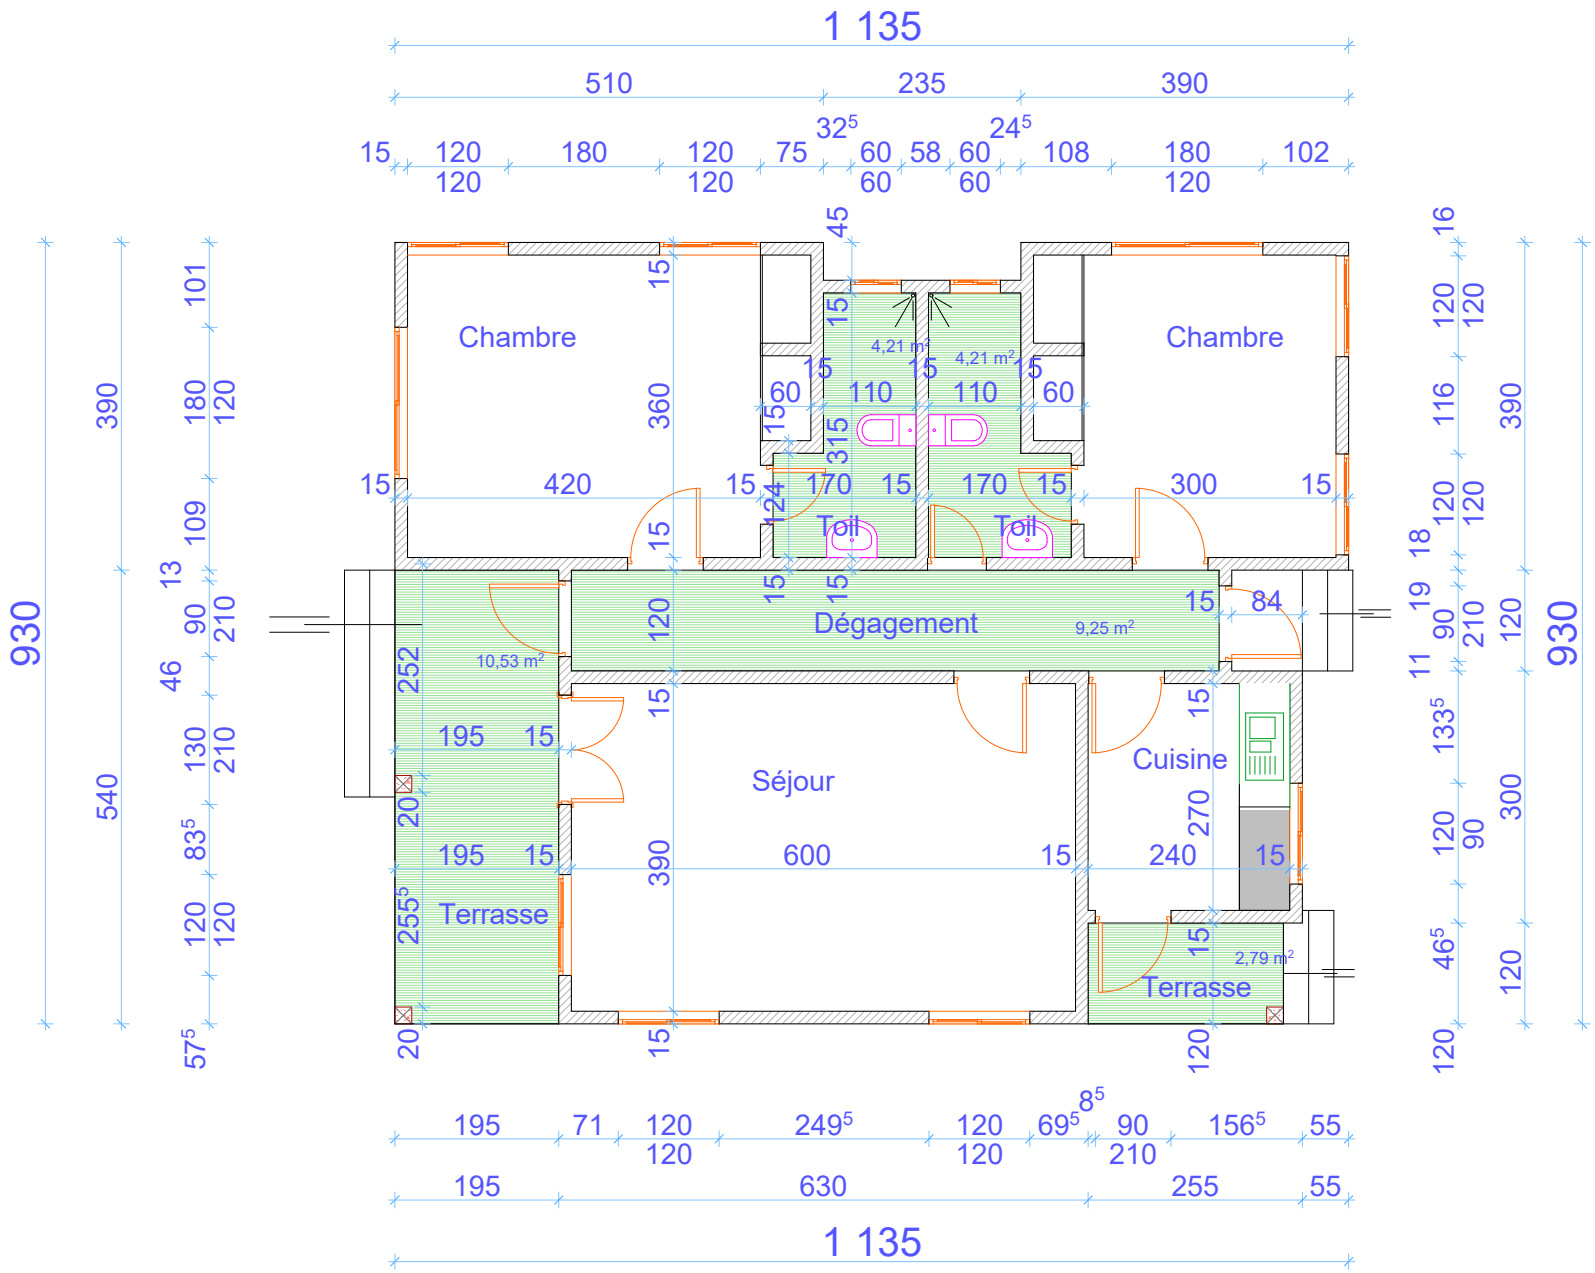

PLAN COTE LOGEMENT INFIRMIER TYPE CSA

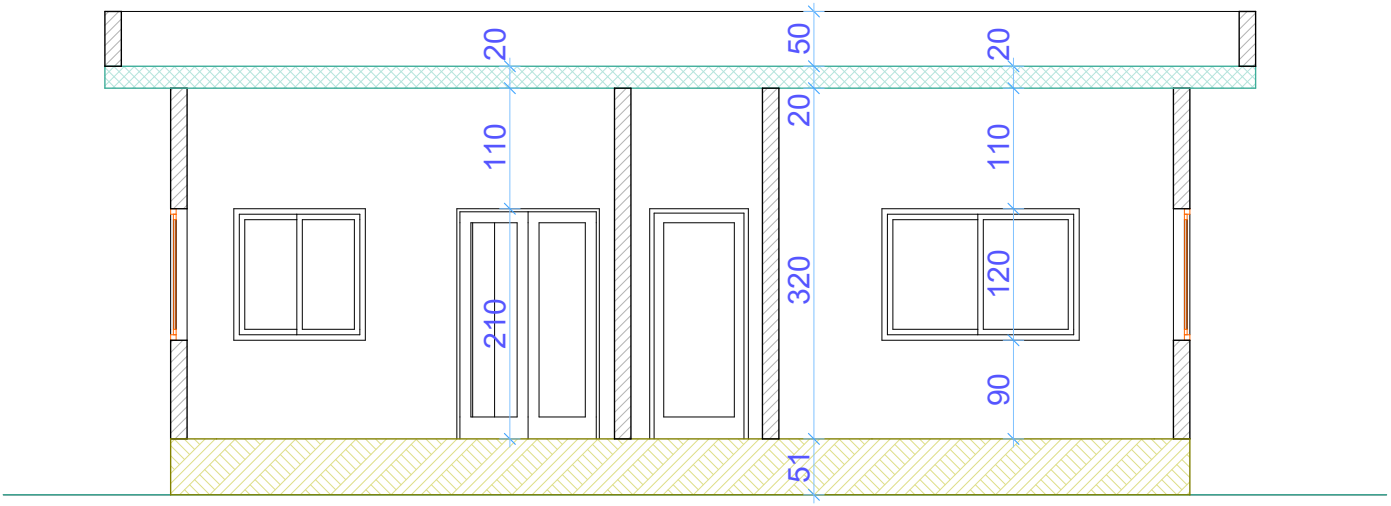

COUPE C1 LOGEMENT TYPE CSA

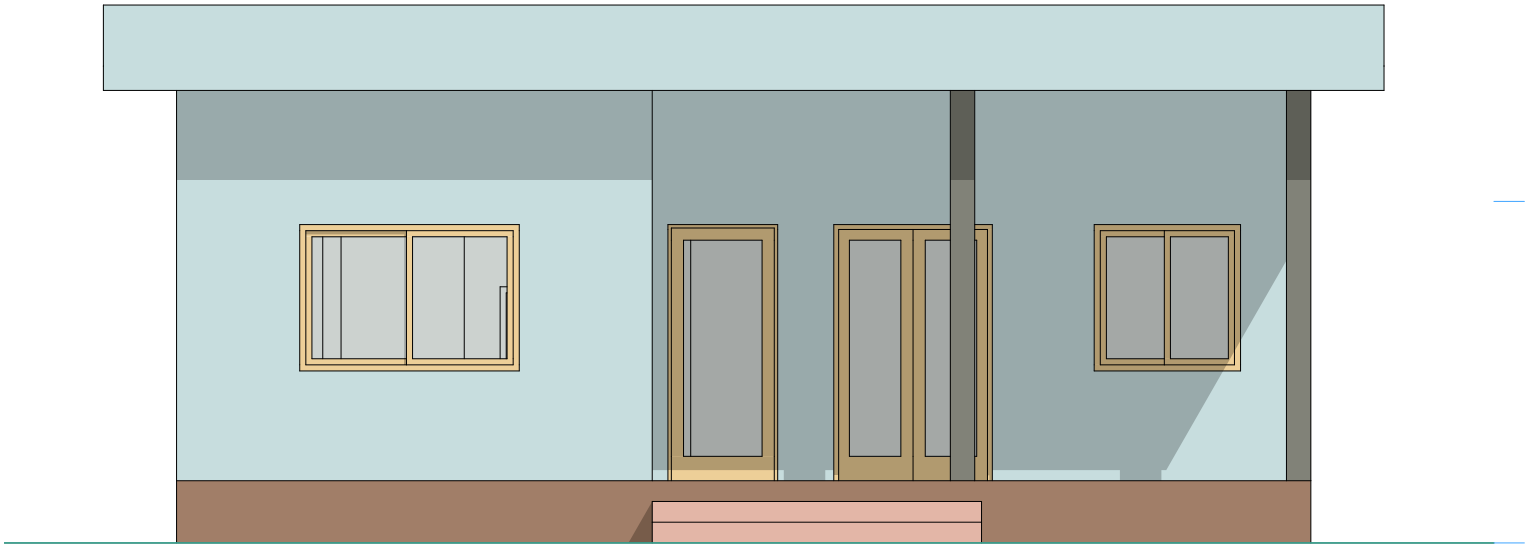

FACADE PRINCIPALE
LOGEMENT TYPE CSA

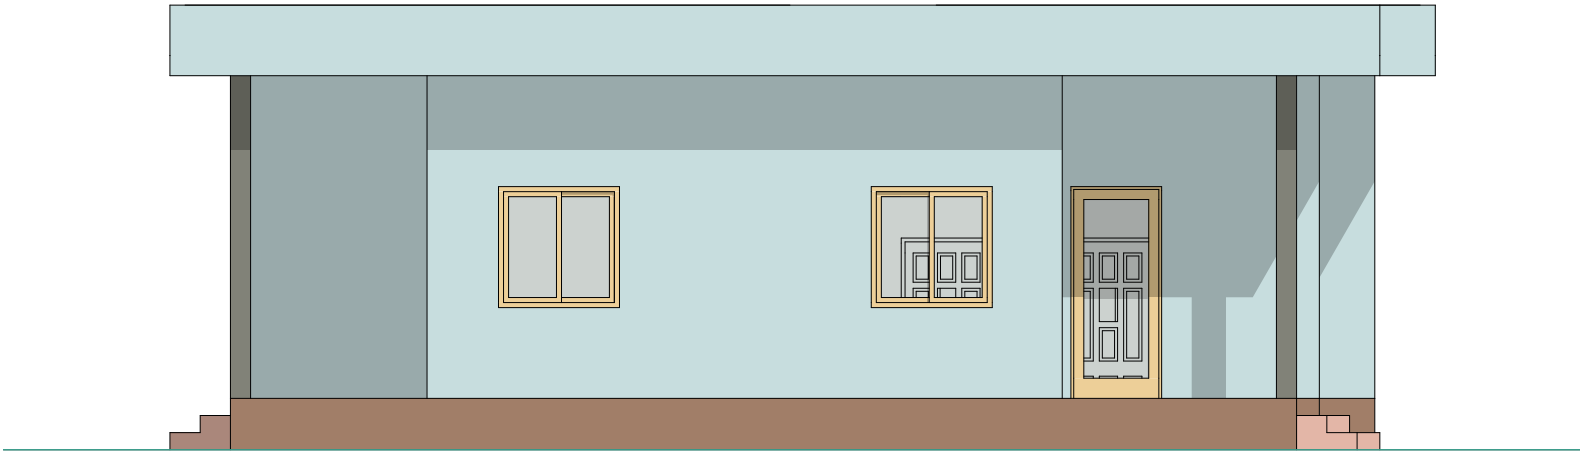

FACADE LATERALE DROITE
LOGEMENT TYPE CSA

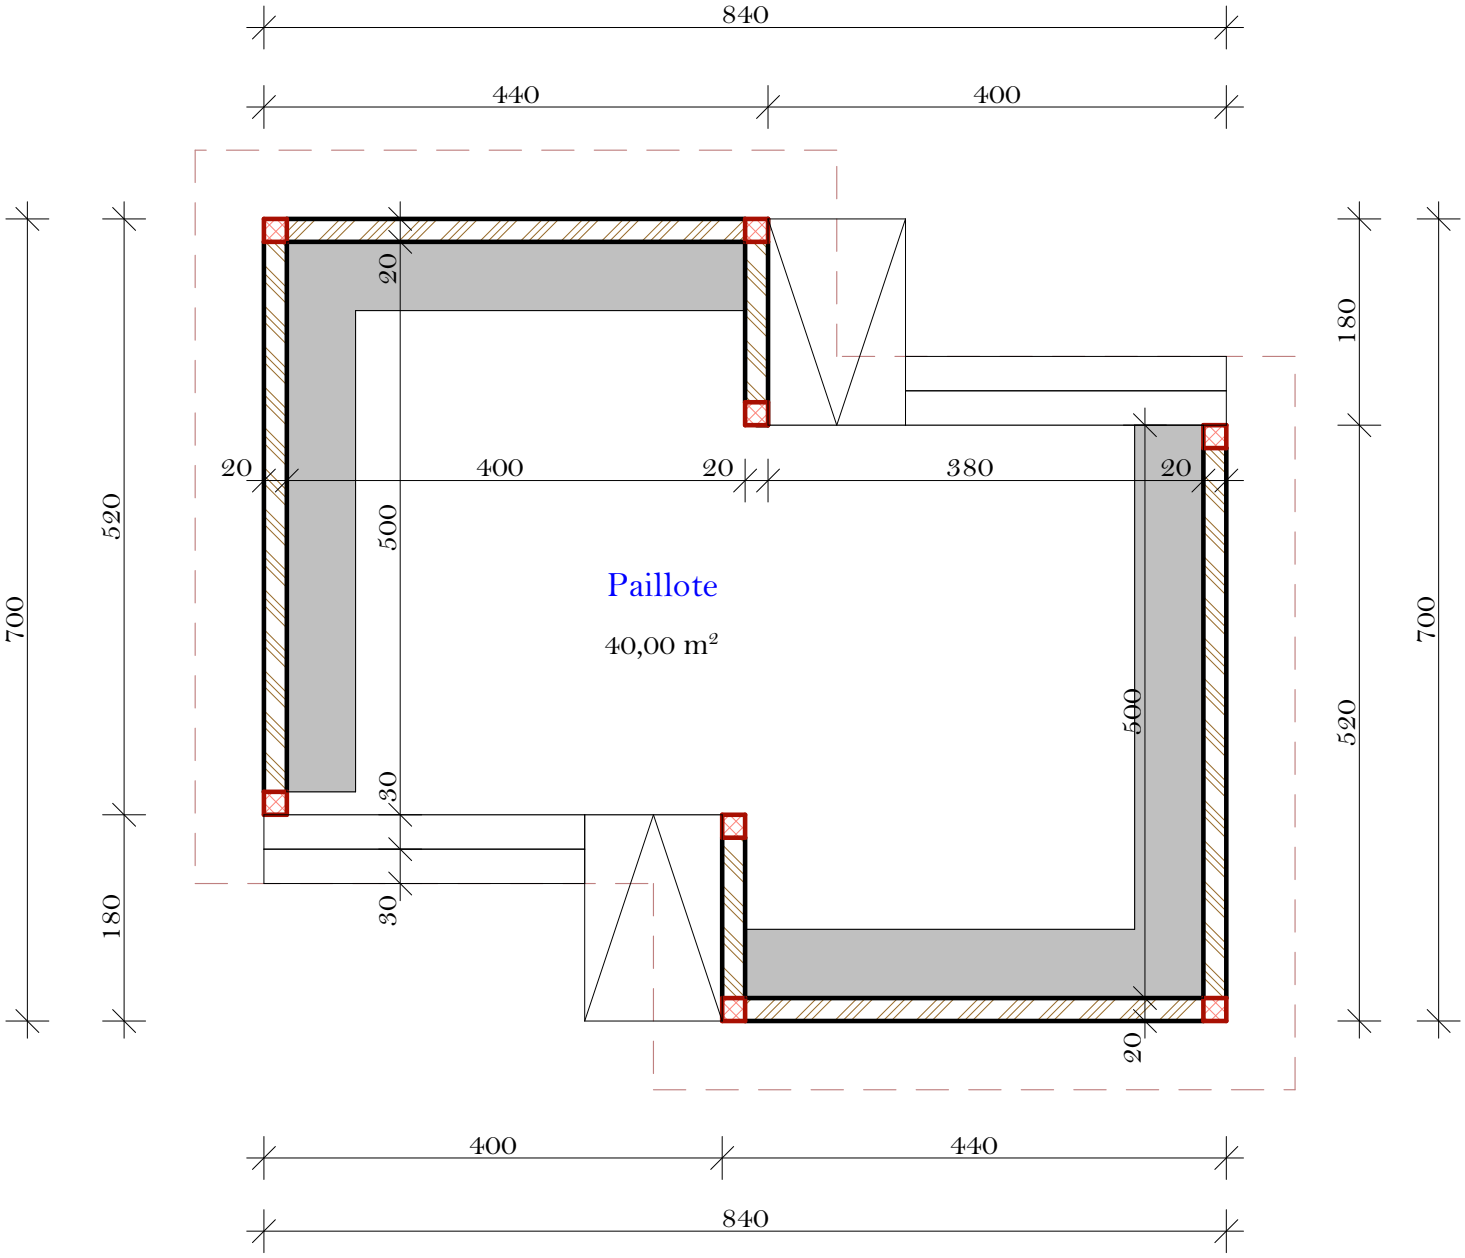

VUE EN PLAN PAILLOTE

Construction de l'Hopital de zone de Tchaourou
et de six centres de santé
(Tchatchou, Kika, Sanson, Bétérou, Alafiarou, Goro)

Paillote

A1

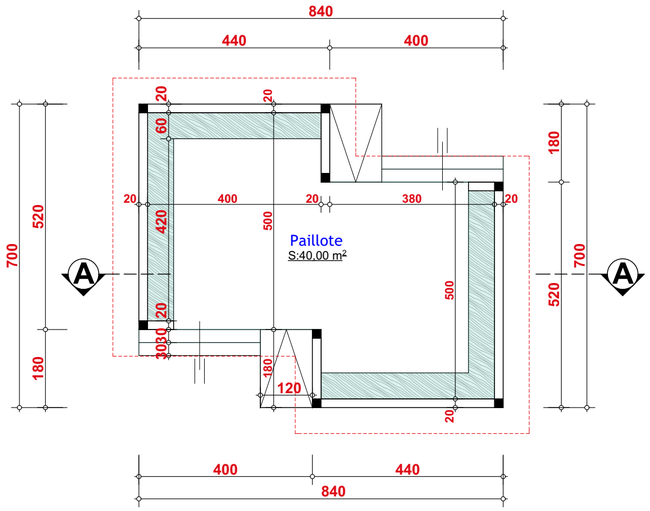

Vue en plan

Echelle 1/100

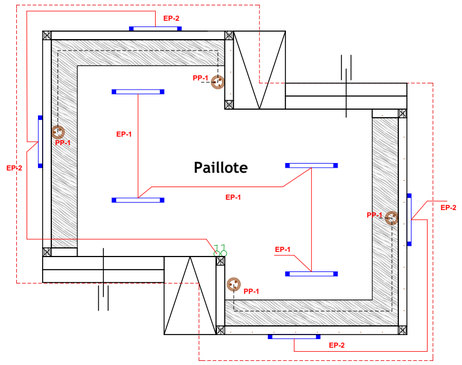

Plan d'électricité

Echelle 1/100

Légende

Réglette fluorescente étanche mono 1,20m

Prise de courant étanche 2P+T 10-16A

Interrupteur simple allumage

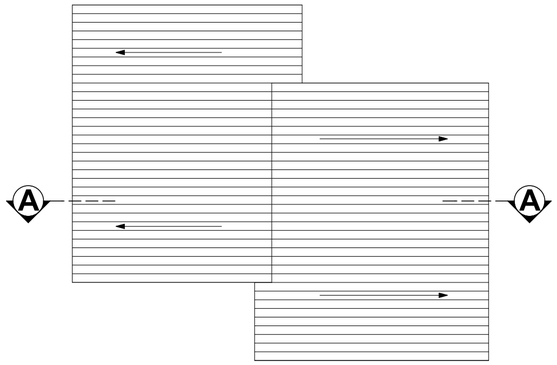

Plan toiture

Echelle 1/100

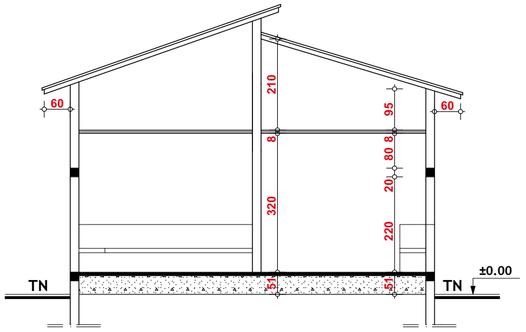

Coupe A-A

Echelle 1/100

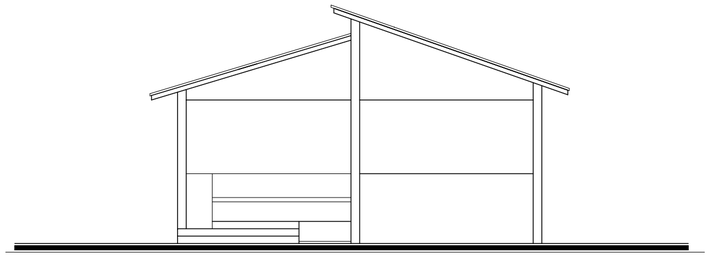

Façade principale

Echelle 1/100

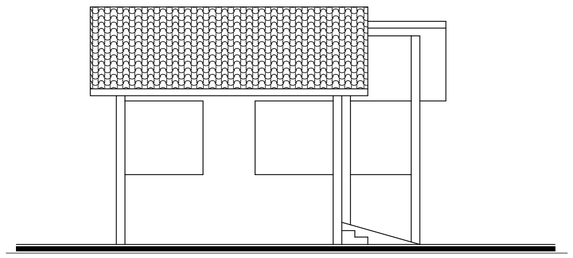

Façade latérale gauche

Echelle 1/100

REPUBLIQUE DU BENIN
****
MINISTERE DE LA SANTE

MAITRISE D'OEUVRE POUR LA CONSTRUCTION ET L'EQUIPEMENT DE L'HOPITAL DE ZONE DE TCHAOUROU ET DE SIX (06) CENTRES DE SANTE (TCHATCHOU, KIKA, SANSON, BETEROU, ALAFIAROU ET GORO) DANS LE DEPARTEMENT DU BORGOU (PSP - GCT)

MAITRE D'OUVRAGE : **MINISTERE DE LA SANTE**
FINANCEMENT : **FKDEA**

Paillote: Vue en plan coupes et façades	Dossier PEO	N°
	ECHELLE: 1/100	A 01
	DATE: Sept. 2019	
MAITRE D'OEUVRE Groupement :TAEP/NOUVELLE VISION KHATIB ET ALAMI Représenté par Nouvelle Vision Sarl	MODIFICATIONS	DATES

Conception: Cabinet Nouvelle Vision Sarl
Architecte: Françoise AMOUSSOU

Lots techniques

1-Génie civil: Issiakou BADAROU
2-Electricités: Saliou ADEGBINDIN, Pierre SOUNOUVOU
3-Climatisation: Lucien AMOUSSOU
4-Plomberie: Camille AIZO

Dessinateurs: Bénoît KIKI, Clément MENSAN ZINSOU, Christian HOUINSAVI

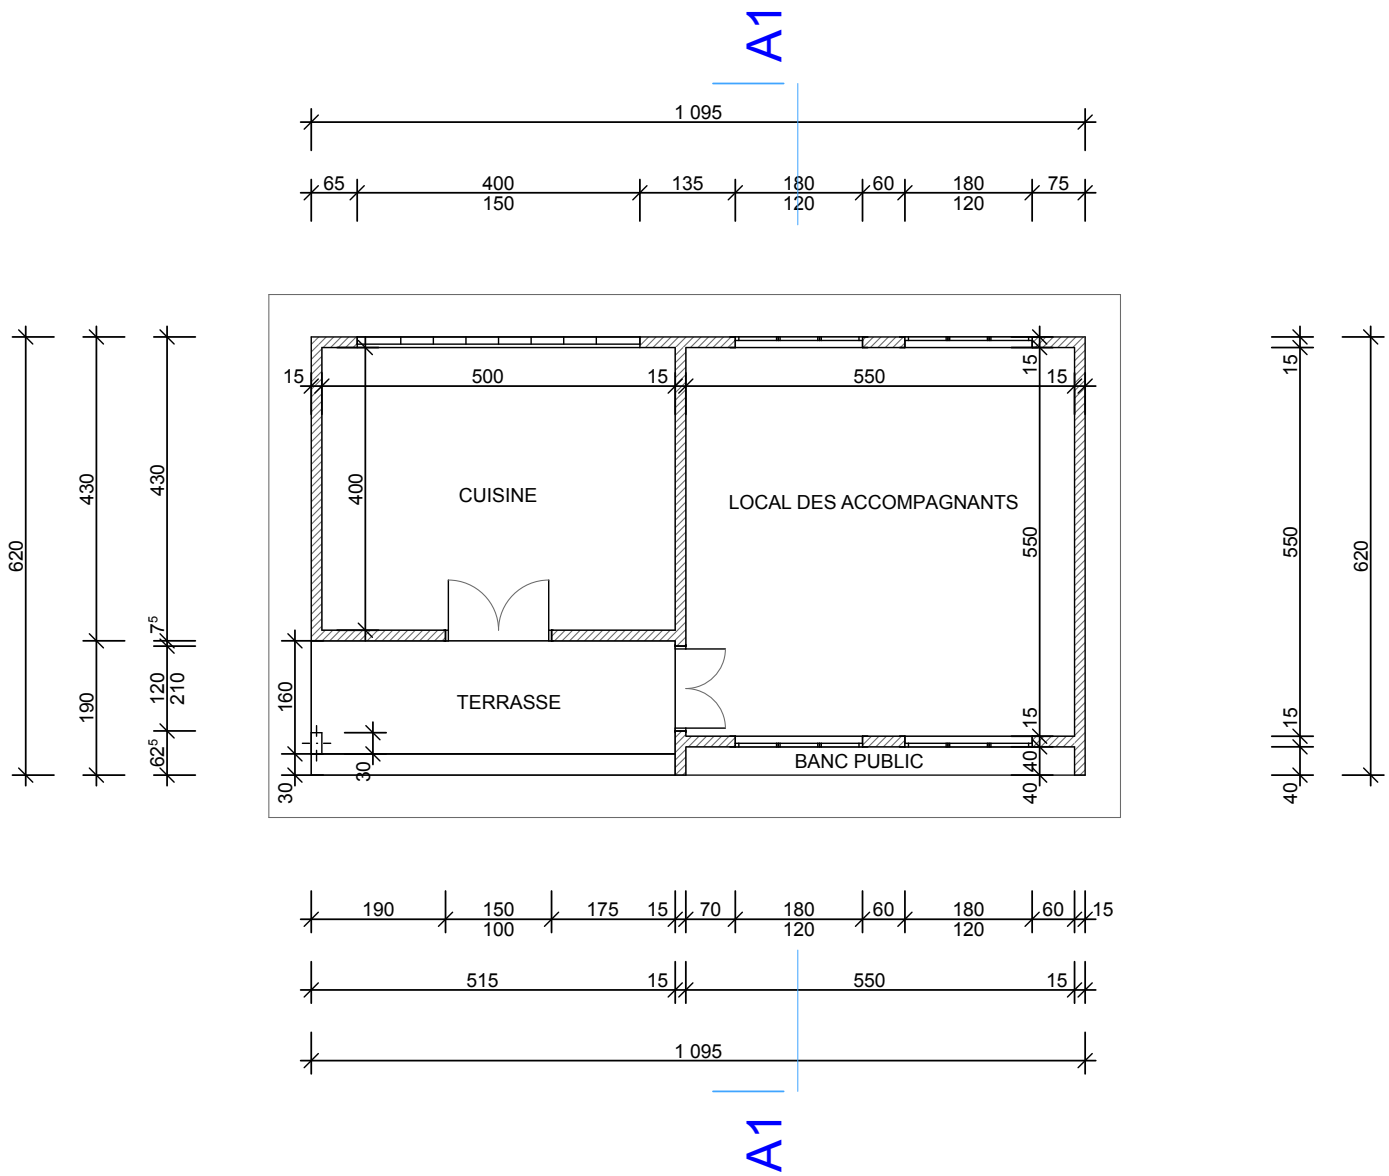

CUISINE ET LOCAL DES ACCOMPAGNANTS

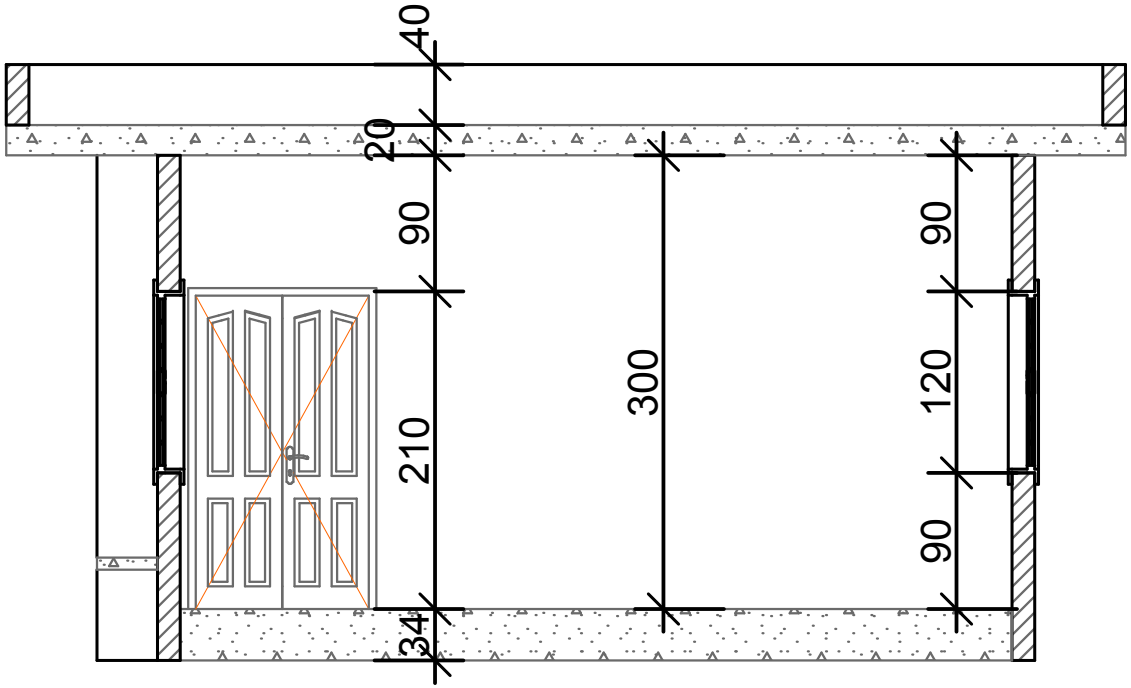

COUPE AA

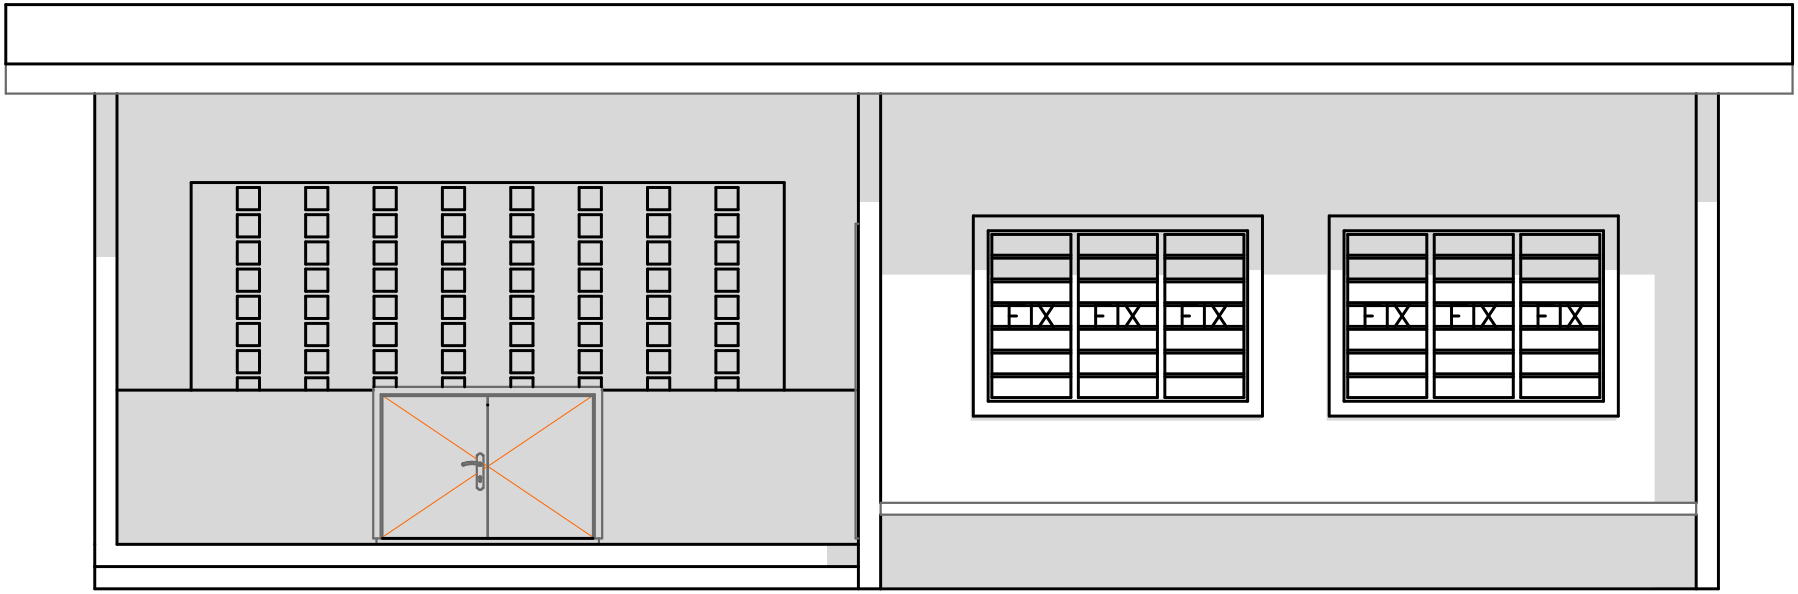

FACADE PRINCIPALE

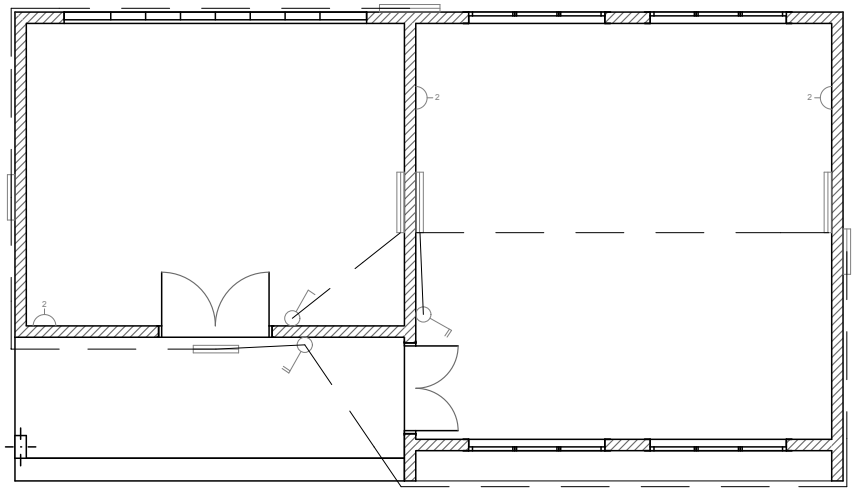

Légendes

Prise de courant

Réglette 1,20

Réglette 0,60

INTER S.A.

INTER D.A.

PLAN D'ELECTRICITE

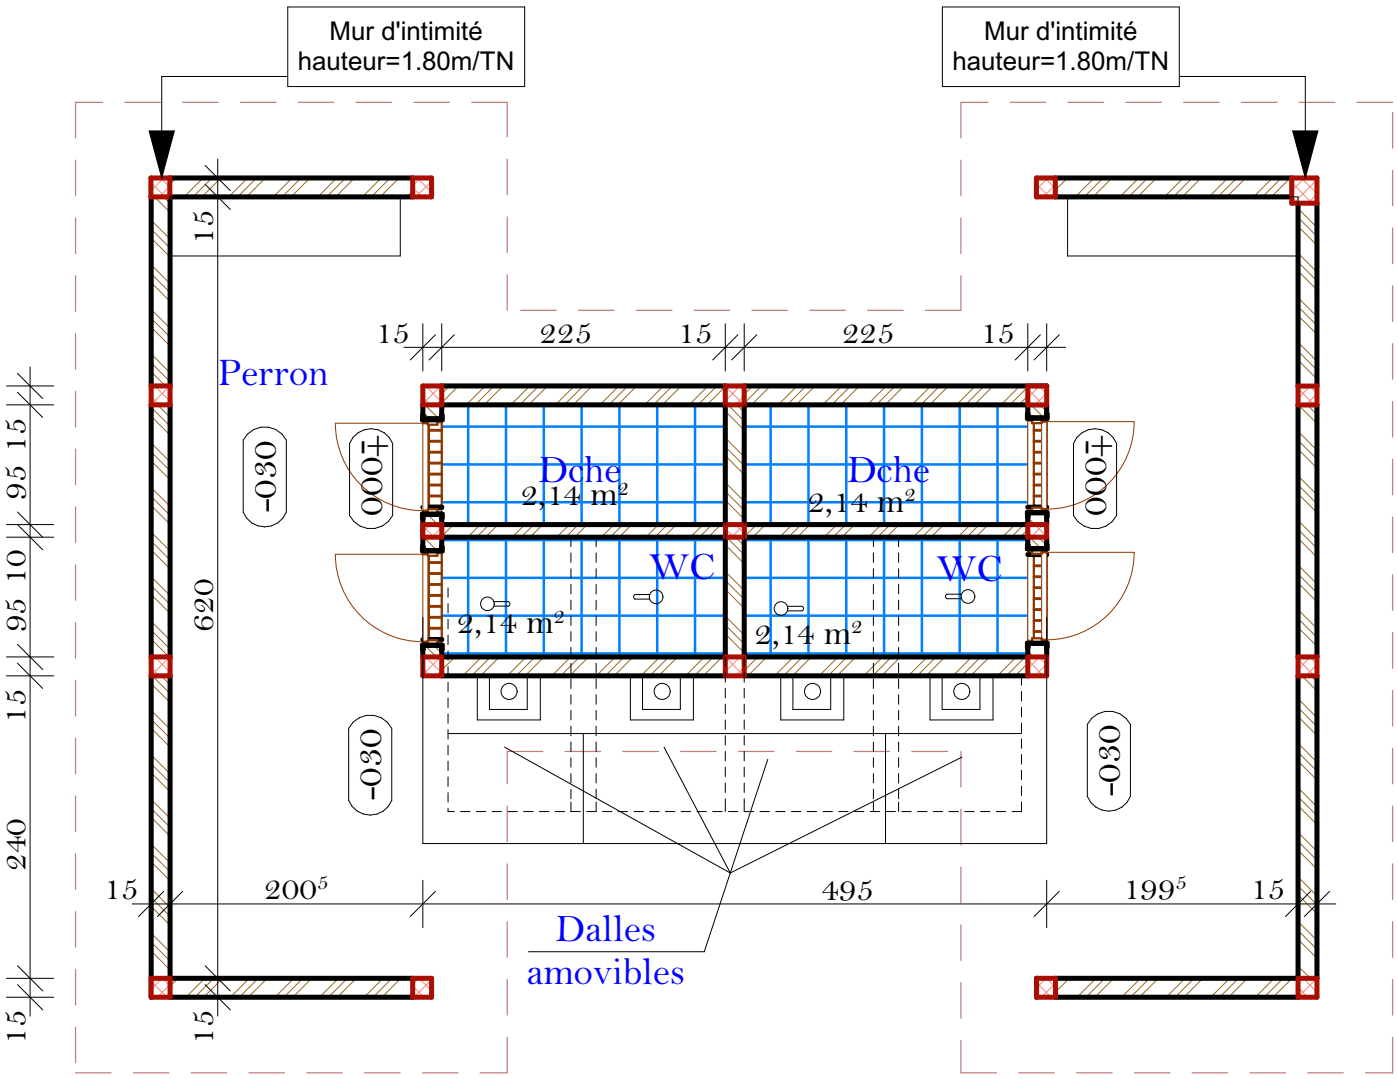

VUE EN PLAN BLOC TOILETTES CSA/CSC

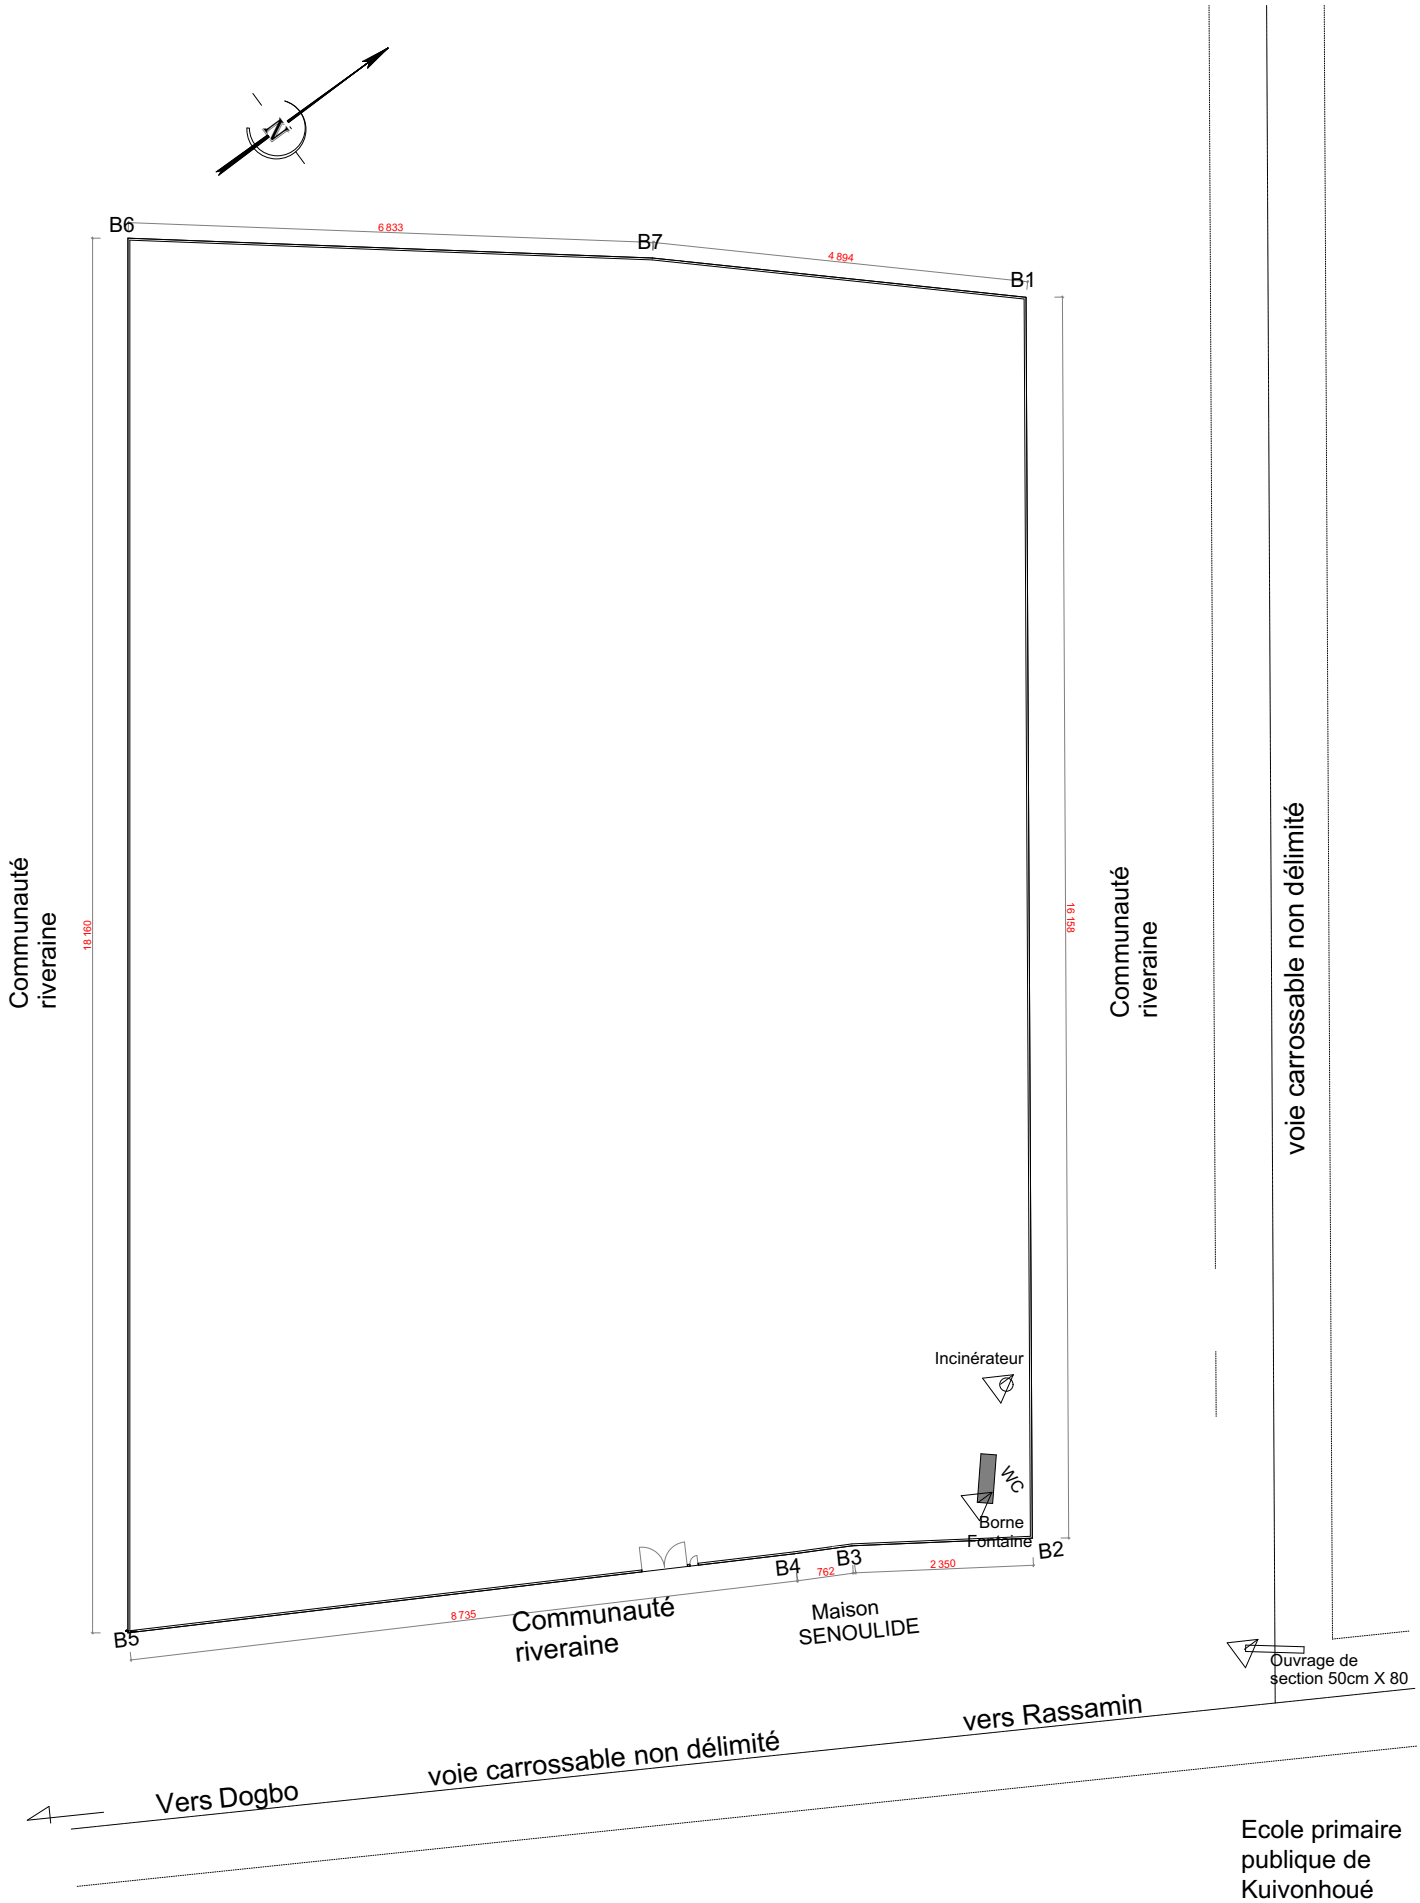

Ecole primaire publique de Kuivonhoué

LEGENDE

Mur à construire

CLOTURE CS KUIVONHOUE