


## VUE EN PLAN D'UN PUIITS A RALISER

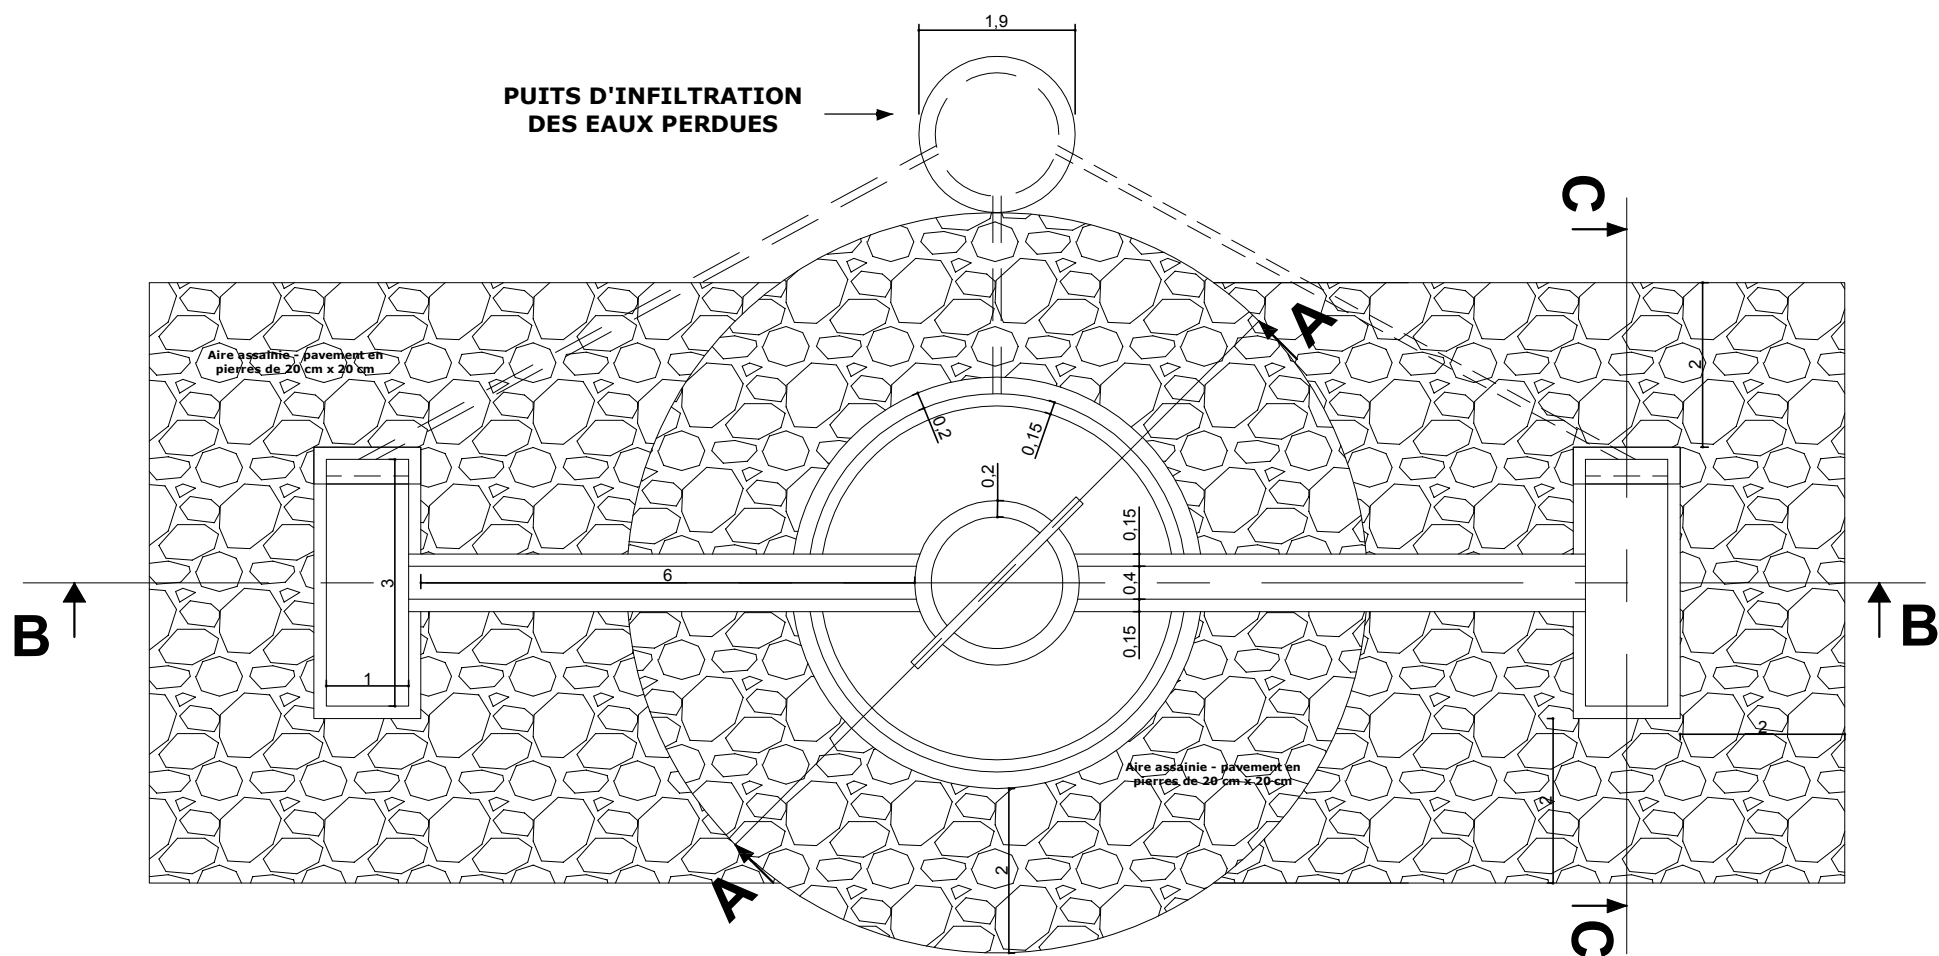

## COUPE SCHEMATIQUE TYPE D'UN PUIITS A REALISER

### COUPE B-B

