


**BATIMENT COMPOSE DE DEUX SALLES DE CLASSE**


SITE DE YARGO D

COMMUNE : POUYTENGA


PROVINCE : KOURITTENGA

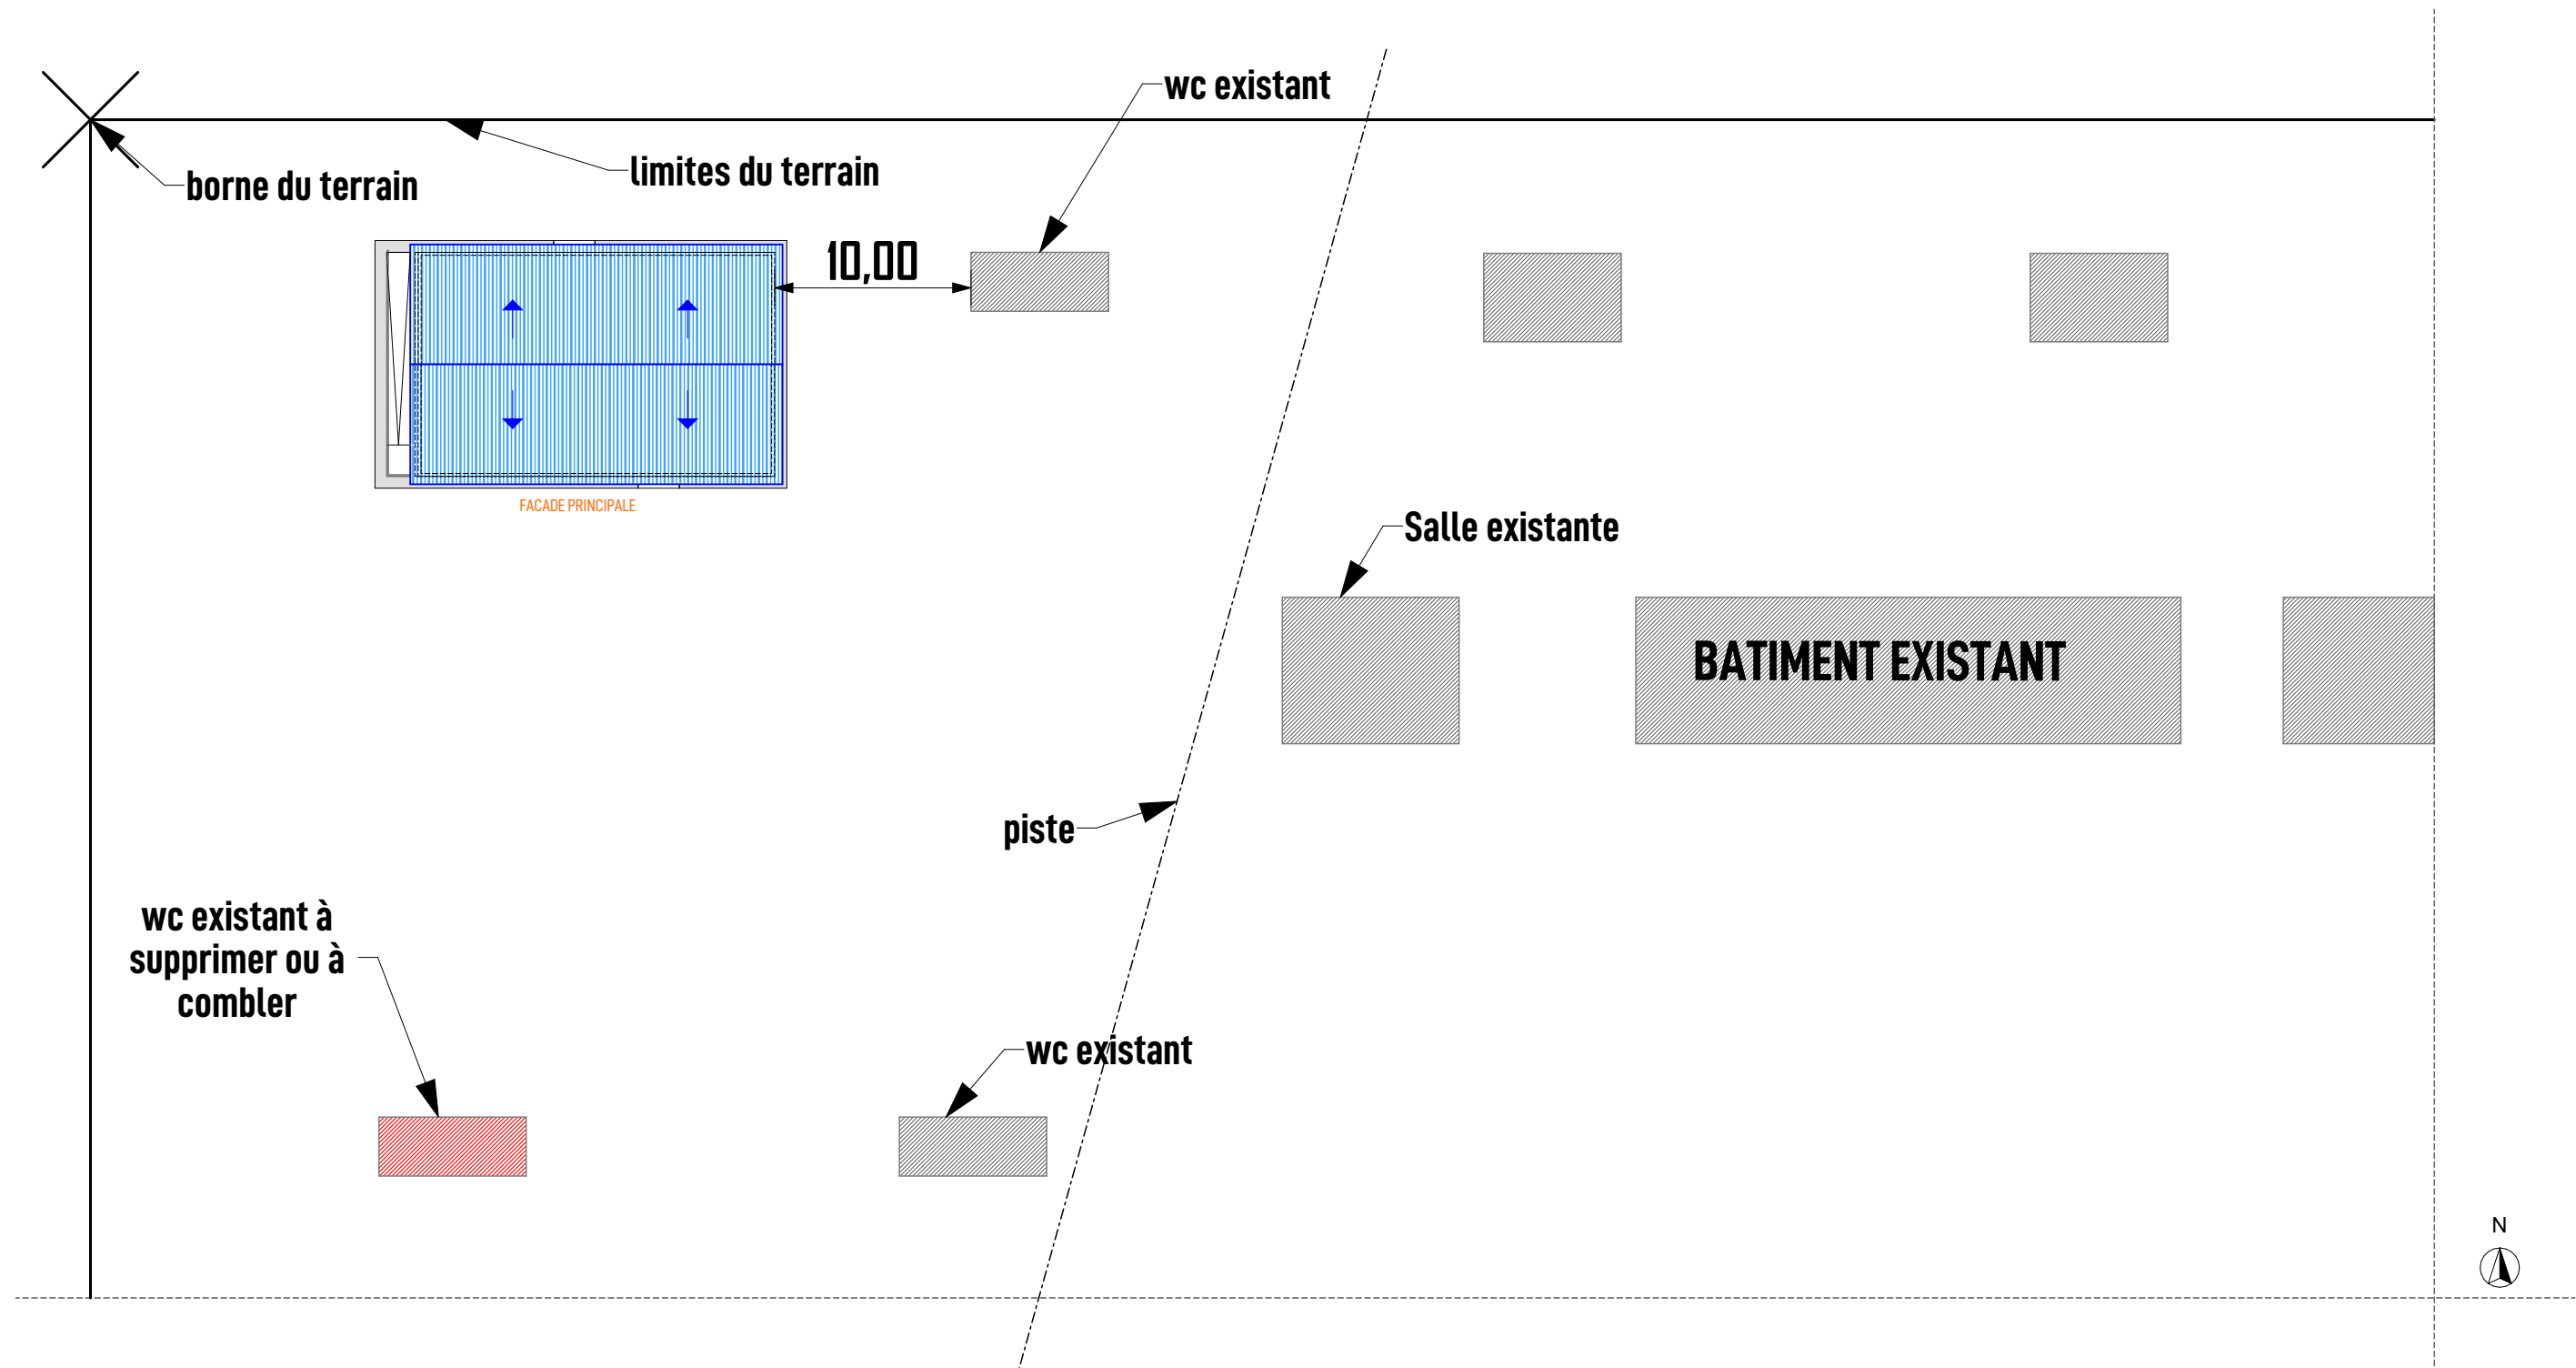

PLAN DE MASSE ECOLE PRIMAIRE DE YARGO D
 
|                                                             |                                   |                  |   |                    |   |                           |                                                               |           |   |  |                                        |
|-------------------------------------------------------------|-----------------------------------|------------------|---|--------------------|---|---------------------------|---------------------------------------------------------------|-----------|---|--|----------------------------------------|
| Ouvrage :<br><br>PROJET DE CONSTRUCTION DE SALLES DE CLASSE |                                   |                  | Maître d'ouvrage: <b>AGENCE BELGE DE DEVELOPPEMENT</b><br>417 Avenue Kwame N Krumah<br>OUAGADOUGOU<br>(+226) 25 33 31 54 enabel.be<br> |                    | Architecte<br>Cabinet d'architecture<br><br><b>ATELIERS 3 ARCHITECTES</b> |                           | <b>JEAN ANSELME T. SAWADOGO</b><br>ARCHITECTE D.E.N.A - MAROC |           | 01 BP 8552 Ouagadougou 01 - BFA<br>25 43 54 57 - 72 82 52 32 - 76 20 82 80<br>ateliers3architectes@gmail.com<br>anselme_1er@yahoo.fr |  | Cachet et Signature du Maître d'Oeuvre |
| N° de plan:<br><br><b>2</b>                                 | Lieu:<br><br>REGION DU CENTRE-EST | Phase<br><br>APD | Echelle :<br><br>1/200   | Format :<br><br>A3 | N° de projet :<br><br>SC-EN-2022   | Dessinateur:<br><br>KLAUS | Date :<br><br>OCTOBRE 2022                                    | Révision: |   |  |                                        |


Les plans et images contenus dans ce document sont une propriété intellectuelle protégée par la réglementation en vigueur au Burkina Faso. Ils ne sauraient être reproduits, modifiés ou utilisés en tout ou partie pour quelque usage que ce soit sans l'autorisation expresse du Maître d'Oeuvre.

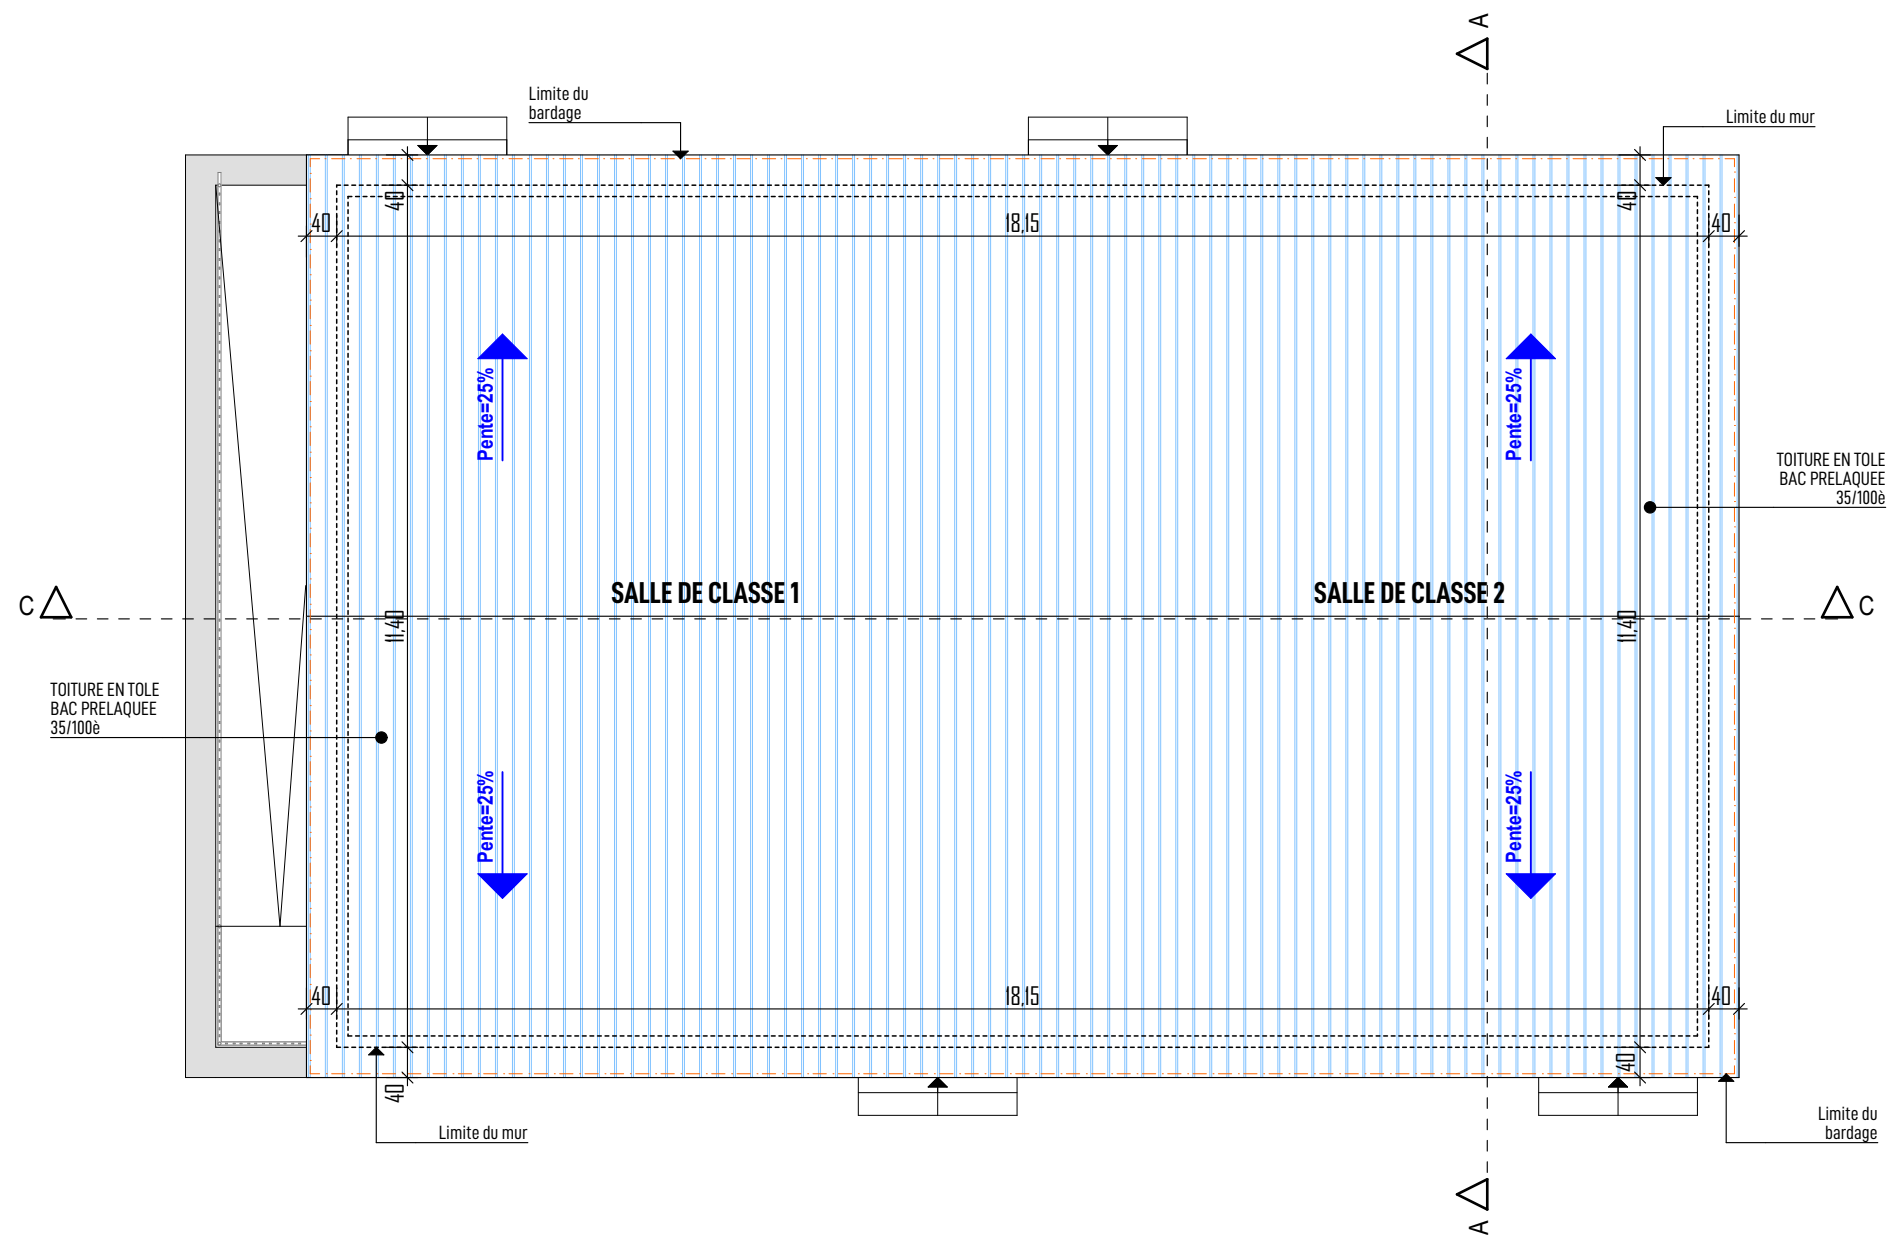

## ZOOM SUR PLAN DE MASSE

### BATIMENT COMPOSE DE DEUX SALLES DE CLASSE

|                                                                    |                                          |                         |   |                           |   |                                  |                                                               |           |   |  |                                        |
|--------------------------------------------------------------------|------------------------------------------|-------------------------|---|---------------------------|---|----------------------------------|---------------------------------------------------------------|-----------|---|--|----------------------------------------|
| Ouvrage :<br><br><b>PROJET DE CONSTRUCTION DE SALLES DE CLASSE</b> |                                          |                         | Maître d'ouvrage:<br><b>AGENCE BELGE DE DEVELOPPEMENT</b><br>417 Avenue Kwame N Krumah<br>OUAGADOUGOU<br>(+226) 25 33 31 54 enabel.be |                           | Architecte<br>Cabinet d'architecture<br><br><b>ATELIERS 3 ARCHITECTES</b> |                                  | <b>JEAN ANSELME T. SAWADOGO</b><br>ARCHITECTE D.E.N.A - MAROC |           | 01 BP 8552 Ouagadougou 01 - BFA<br>25 43 54 57 - 72 82 52 32 - 76 20 82 80<br>ateliers3architectes@gmail.com<br>anselme_1er@yahoo.fr |  | Cachet et Signature du Maître d'Oeuvre |
| N° de plan:<br><br><b>3</b>                                        | Lieu:<br><br><b>REGION DU CENTRE-EST</b> | Phase<br><br><b>APD</b> | Echelle :<br><br><b>1/100</b>   | Format :<br><br><b>A3</b> | N° de projet :<br><br><b>SC-EN-2022</b>   | Dessinateur:<br><br><b>KLAUS</b> | Date :<br><br><b>OCTOBRE 2022</b>                             | Révision: |   |  |                                        |

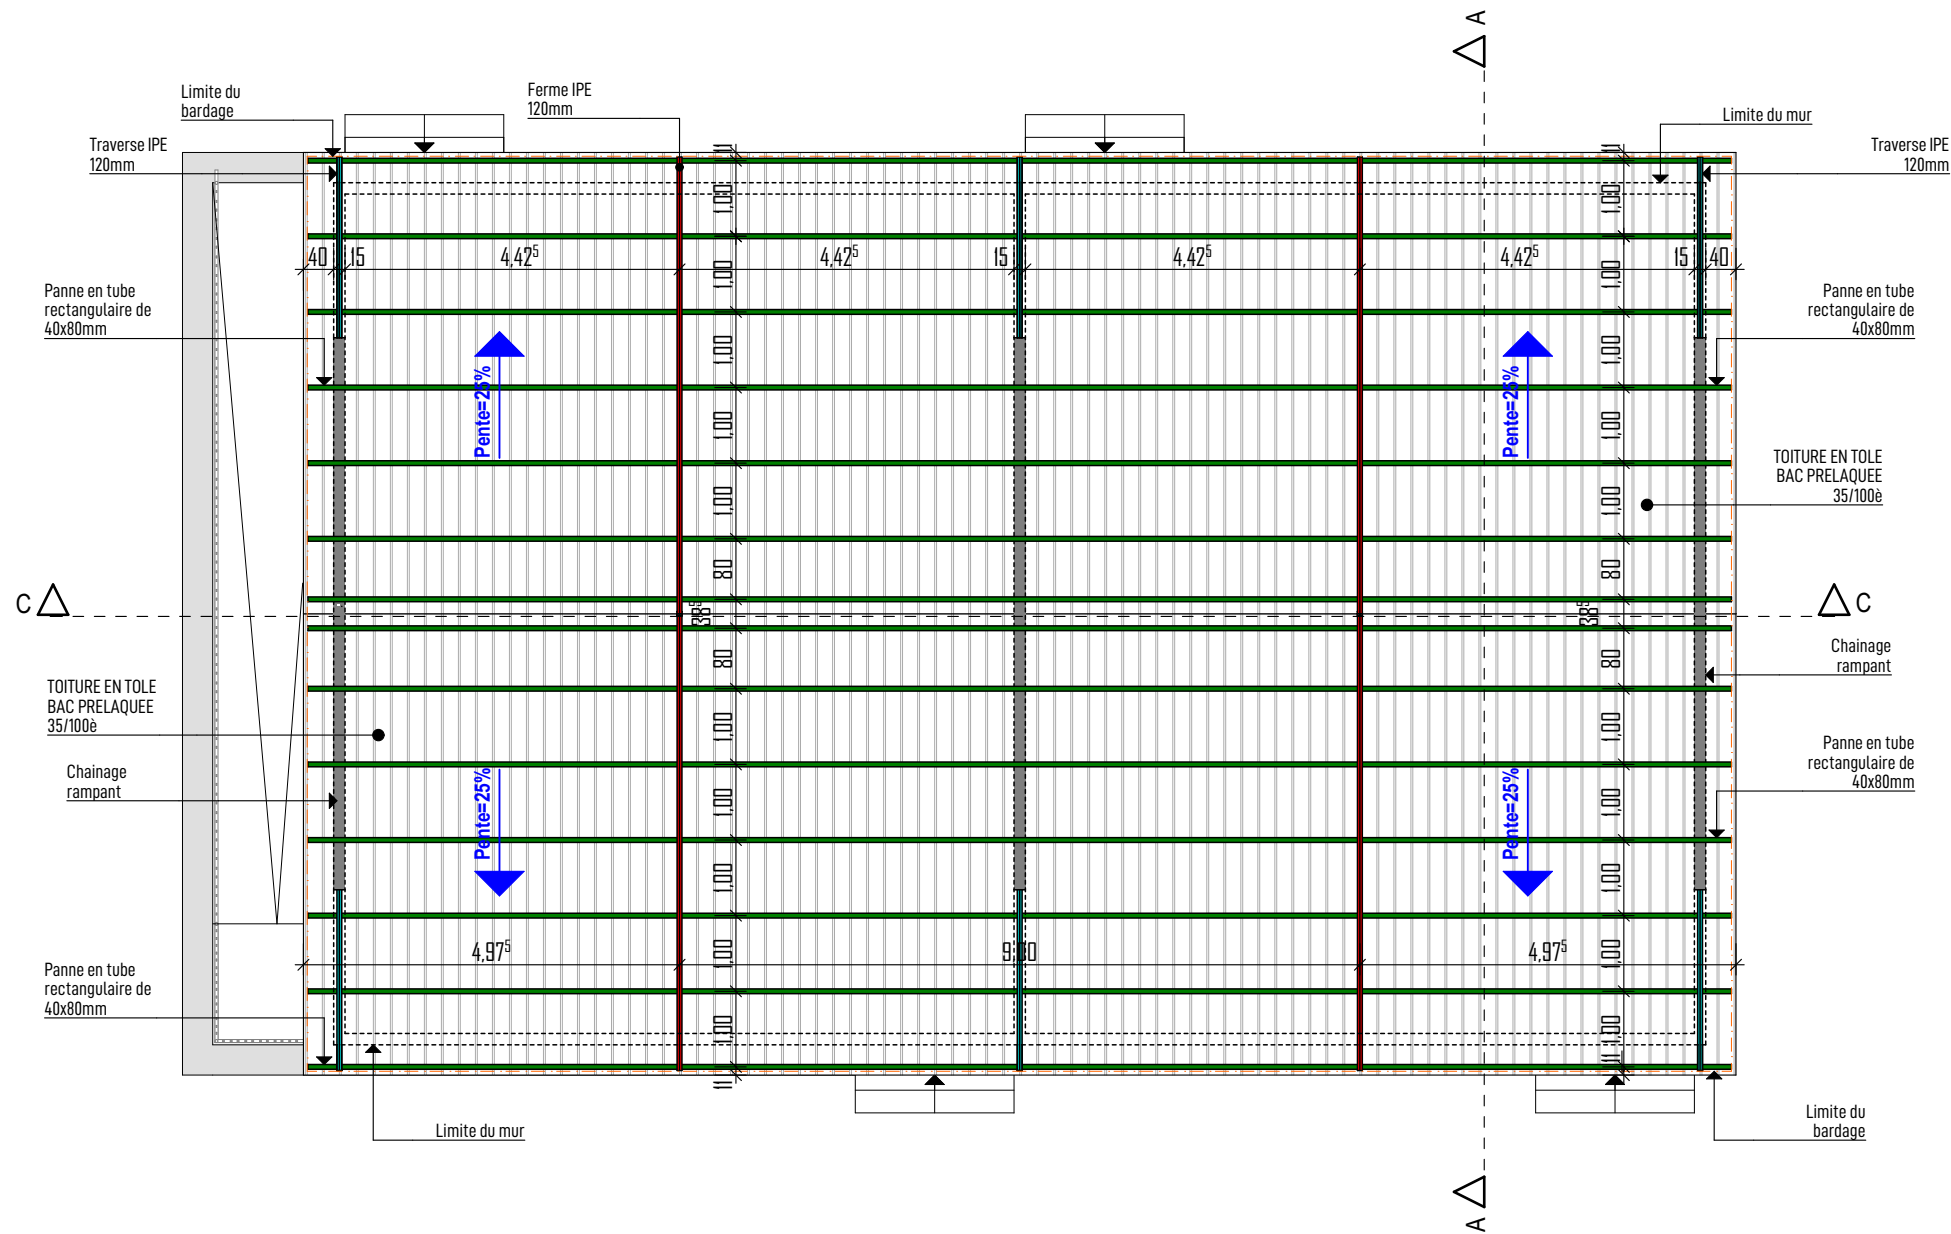


LEGENDE

|  |                                                             |
|--|-------------------------------------------------------------|
|  | Panne en tube rectangulaire<br>lourd de 40x80 mm - Ep 1.5mm |
|  | Traverse IPE 120 mm                                         |
|  | Ferme IPE 120 mm                                            |
|  | Tôle bac - Epaisseur 35/100e                                |

PLAN DE TOITURE

BATIMENT COMPOSE DE DEUX SALLES DE CLASSE


|                                                                |                                      |                     |   |                       |   |                                                               |   |           |                                        |  |
|----------------------------------------------------------------|--------------------------------------|---------------------|---|-----------------------|---|---------------------------------------------------------------|---|-----------|----------------------------------------|--|
| Ouvrage :<br><b>PROJET DE CONSTRUCTION DE SALLES DE CLASSE</b> |                                      |                     | Maître d'ouvrage: <b>AGENCE BELGE DE DEVELOPPEMENT</b><br>417 Avenue Kwame N Krumah<br>OUAGADOUGOU<br>(+226) 25 33 31 54 enabel.be |                       | Architecte<br>Cabinet d'architecture<br><br><b>ATELIERS 3 ARCHITECTES</b> | <b>JEAN ANSELME T. SAWADOGO</b><br>ARCHITECTE D.E.N.A - MAROC | 01 BP 8552 Ouagadougou 01 - BFA<br>25 43 54 57 - 72 82 52 32 - 76 20 82 80<br>ateliers3architectes@gmail.com<br>anselme_1er@yahoo.fr |           | Cachet et Signature du Maître d'Oeuvre |  |
| N° de plan:<br><b>4</b>                                        | Lieu:<br><b>REGION DU CENTRE-EST</b> | Phase<br><b>APD</b> | Echelle :<br><b>1/100</b>   | Format :<br><b>A3</b> | N° de projet :<br><b>SC-EN-2022</b>   | Dessinateur:<br><b>KLAUS</b>                                  | Date :<br><b>OCTOBRE 2022</b>   | Révision: |                                        |  |

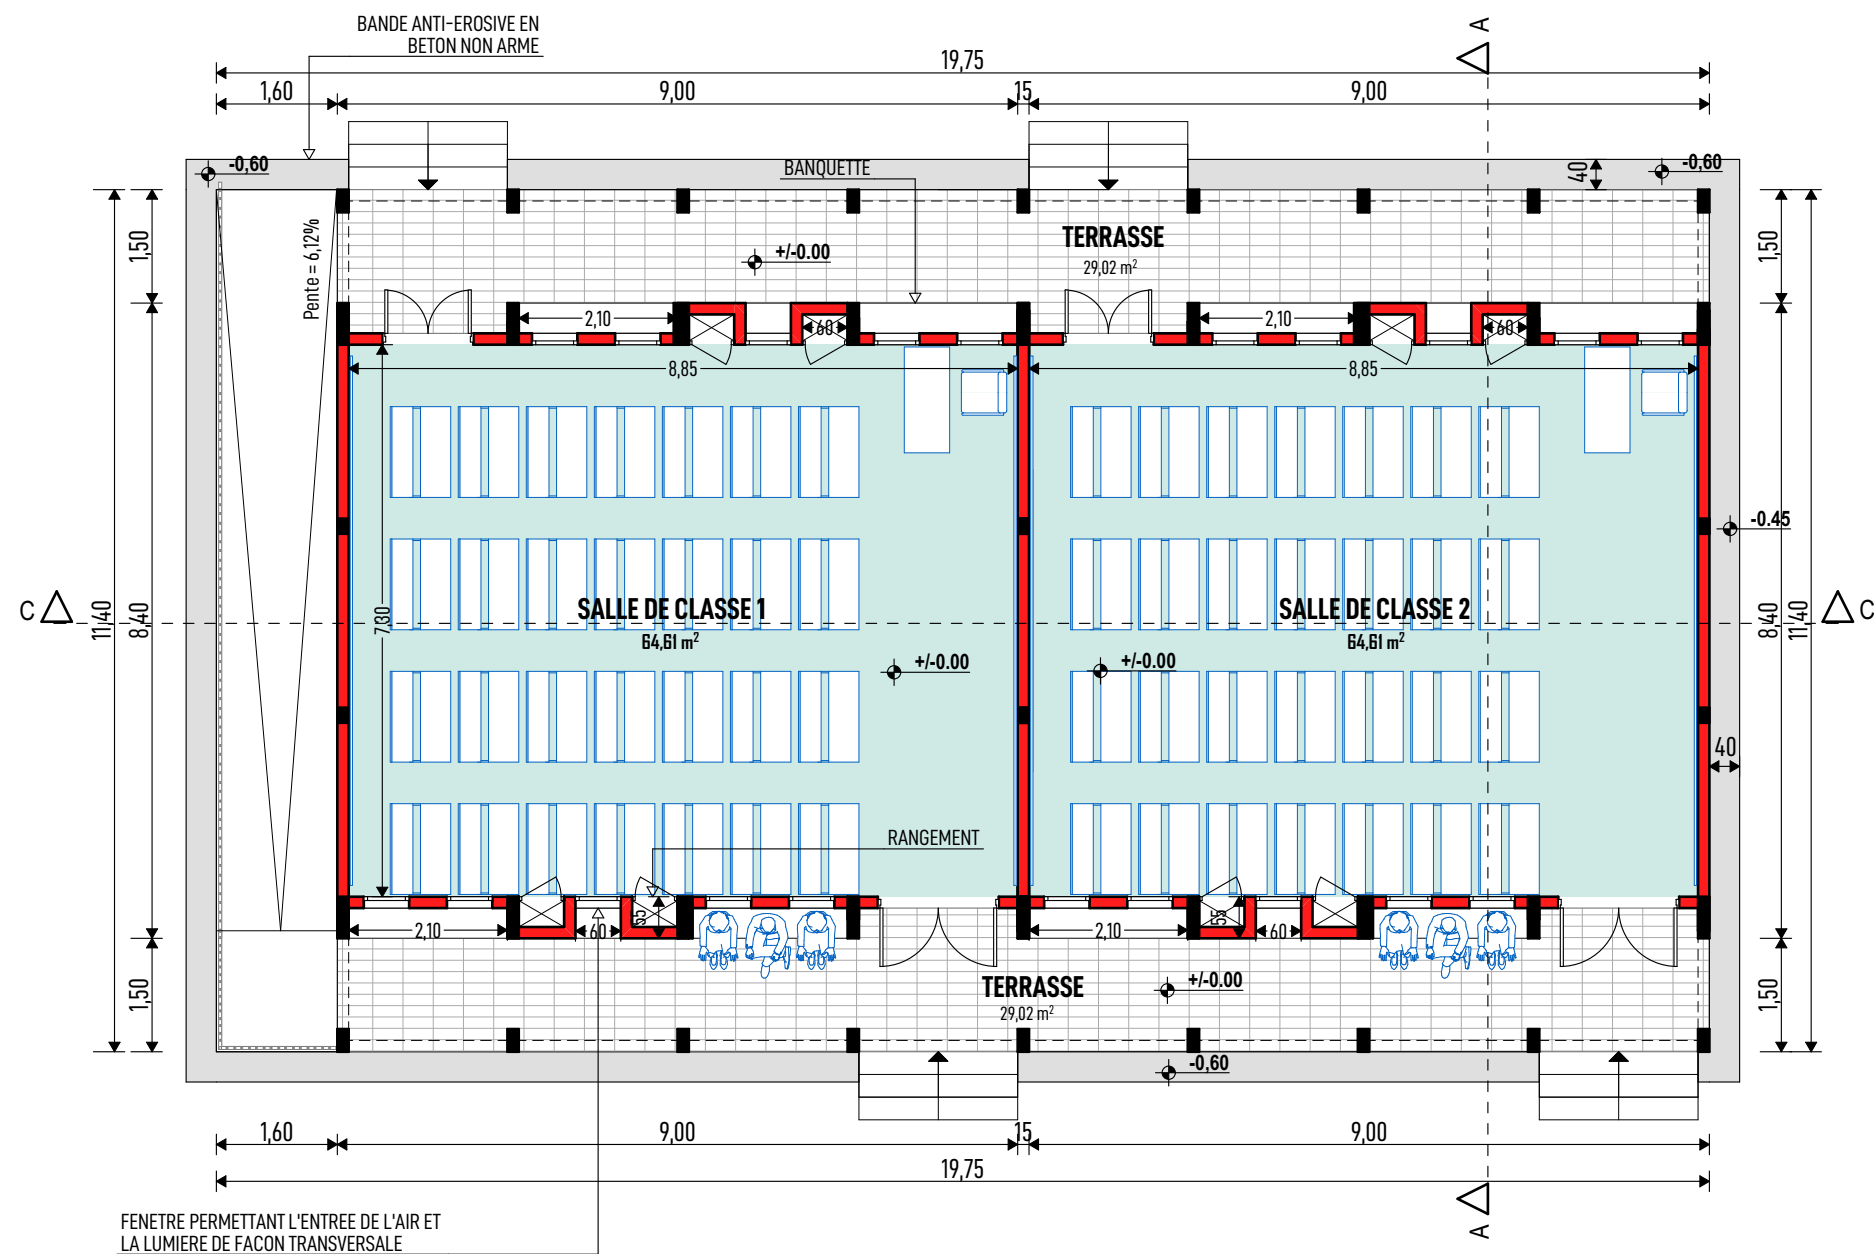

PLAN D'AMENAGEMENT RDC

BATIMENT COMPOSE DE DEUX SALLES DE CLASSE


|                                                         |                               |              |   |                |                                                                                                |                       |   |           |                                        |
|---------------------------------------------------------|-------------------------------|--------------|---|----------------|------------------------------------------------------------------------------------------------|-----------------------|---|-----------|----------------------------------------|
| Ouvrage :<br>PROJET DE CONSTRUCTION DE SALLES DE CLASSE |                               |              | Maître d'ouvrage: AGENCE BELGE DE DEVELOPPEMENT<br>417 Avenue Kwame N Krumah<br>OUAGADOUGOU<br>(+226) 25 33 31 54 enabel.be |                | Architecte<br>Cabinet d'architecture<br>JEAN ANSELME T. SAWADOGO<br>ARCHITECTE D.E.N.A - MAROC |                       | 01 BP 8552 Ouagadougou 01 - BFA<br>25 43 54 57 - 72 82 52 32 - 76 20 82 80<br>ateliers3architectes@gmail.com<br>anselme_1er@yahoo.fr |           | Cachet et Signature du Maître d'Oeuvre |
| N° de plan:<br>5                                        | Lieu:<br>REGION DU CENTRE-EST | Phase<br>APD | Echelle :<br>1/100   | Format :<br>A3 | N° de projet :<br>SC-EN-2022                                                                   | Dessinateur:<br>KLAUS | Date :<br>OCTOBRE 2022   | Révision: |                                        |

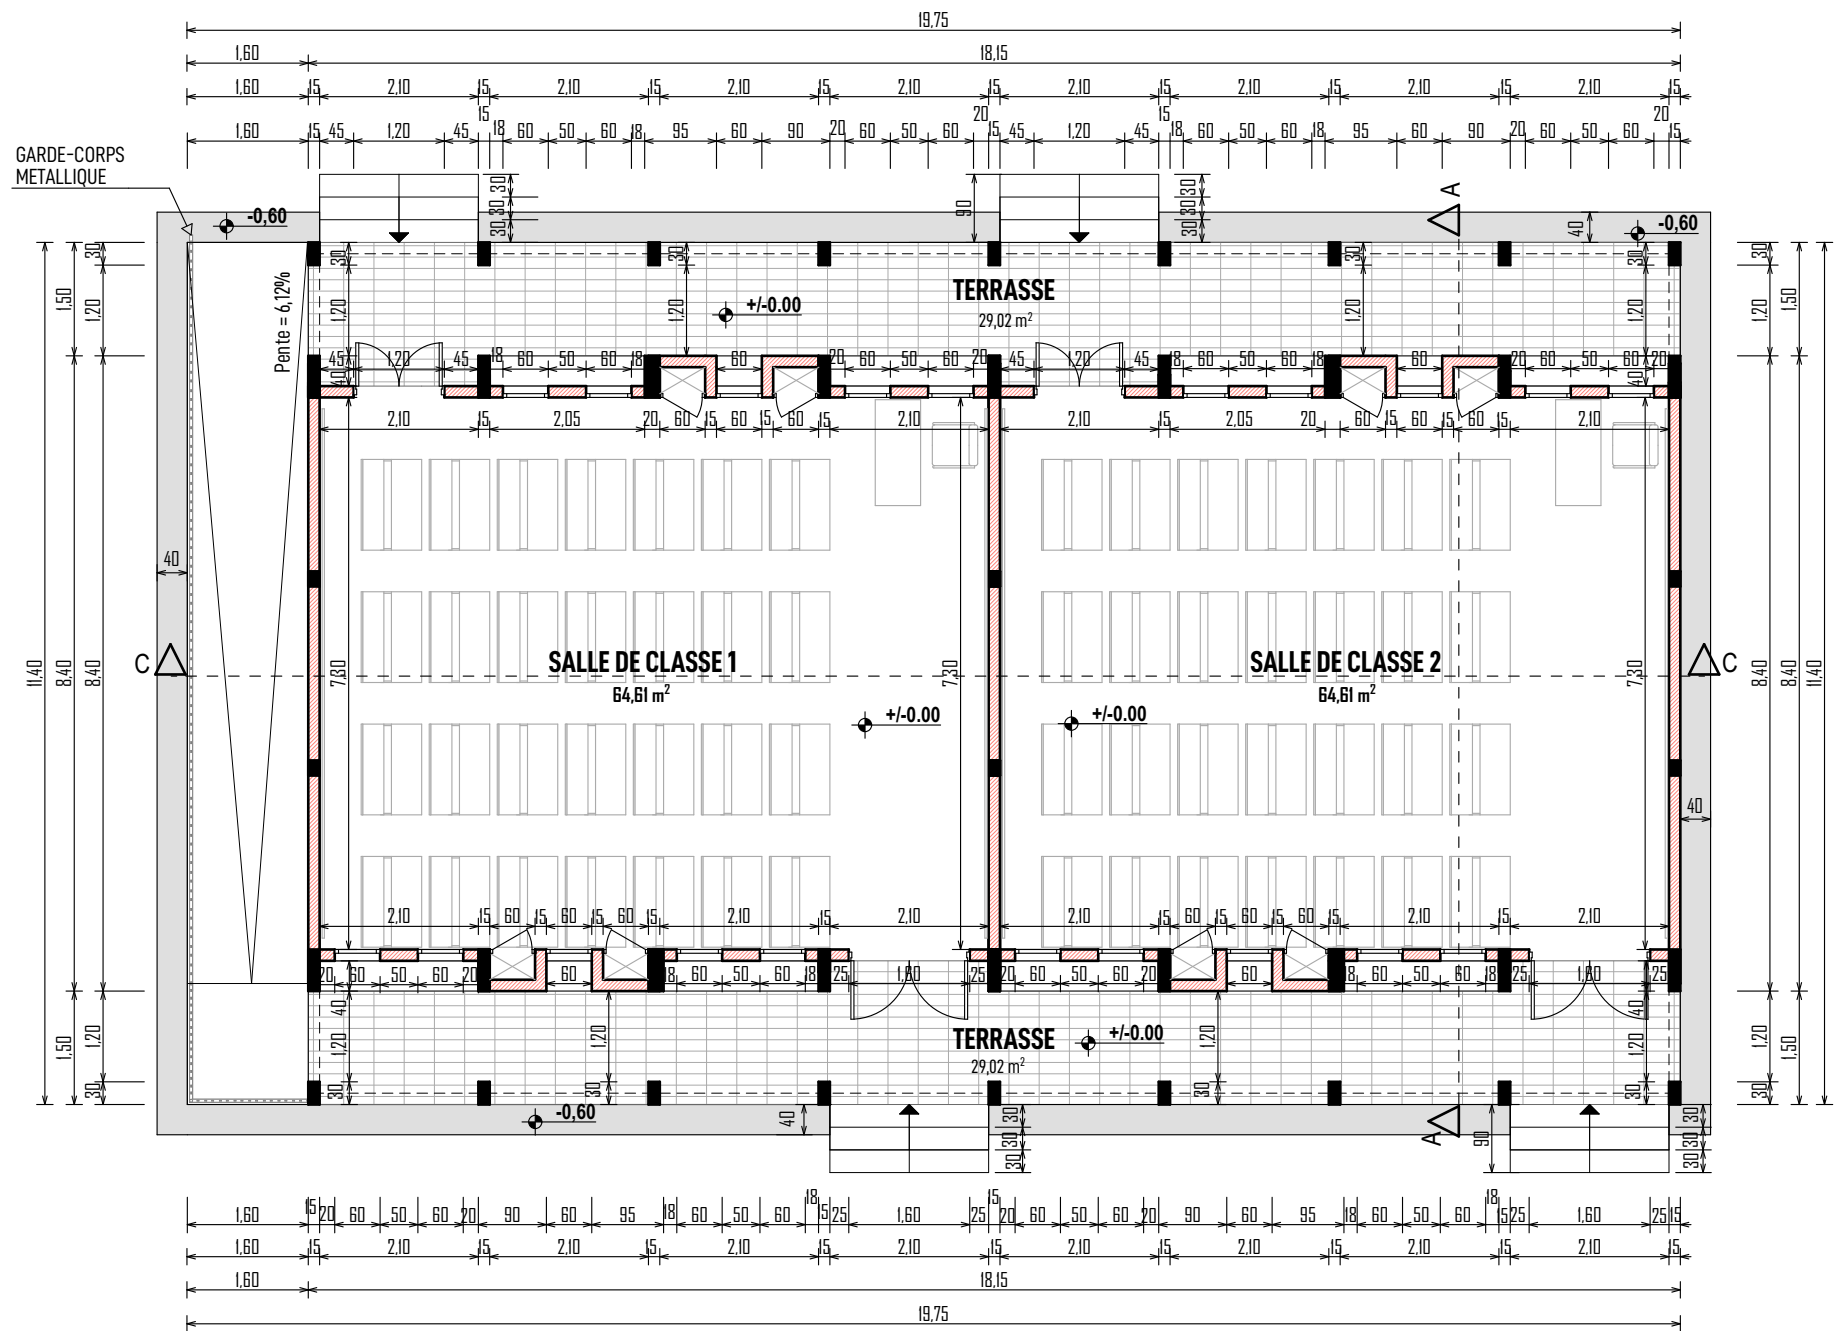


PLAN D'EXECUTION RDC

BATIMENT COMPOSE DE DEUX SALLES DE CLASSE

|                                                         |                               |              |   |                |   |                       |   |           |                                        |  |
|---------------------------------------------------------|-------------------------------|--------------|---|----------------|---|-----------------------|---|-----------|----------------------------------------|--|
| Ouvrage :<br>PROJET DE CONSTRUCTION DE SALLES DE CLASSE |                               |              | Maître d'ouvrage: <b>AGENCE BELGE DE DEVELOPPEMENT</b><br>417 Avenue Kwame N Krumah<br>OUAGADOUGOU<br>(+226) 25 33 31 54 enabel.be |                | Architecte<br>Cabinet d'architecture<br><b>JEAN ANSELME T. SAWADOGO</b><br>ARCHITECTE D.E.N.A - MAROC |                       | 01 BP 8552 Ouagadougou 01 - BFA<br>25 43 54 57 - 72 82 52 32 - 76 20 82 80<br>ateliers3architectes@gmail.com<br>anselme_1er@yahoo.fr |           | Cachet et Signature du Maître d'Oeuvre |  |
| N° de plan:<br><b>6</b>                                 | Lieu:<br>REGION DU CENTRE-EST | Phase<br>APD | Echelle :<br>1/100   | Format :<br>A3 | N° de projet :<br>SC-EN-2022                                                                          | Dessinateur:<br>KLAUS | Date :<br>OCTOBRE 2022   | Révision: |                                        |  |

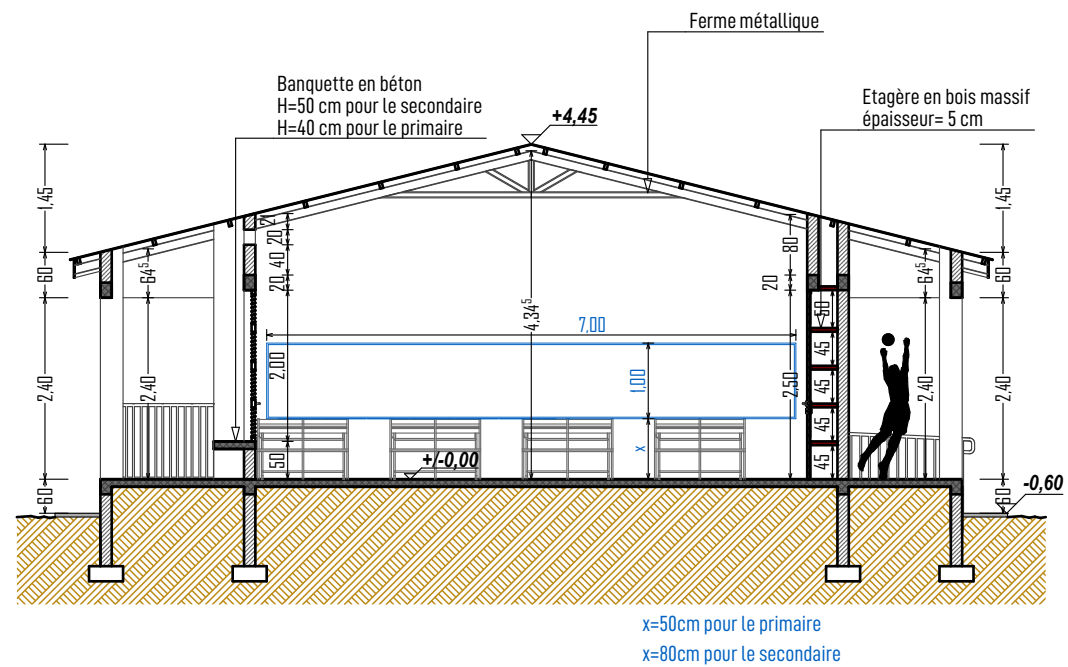

COUPE A-A

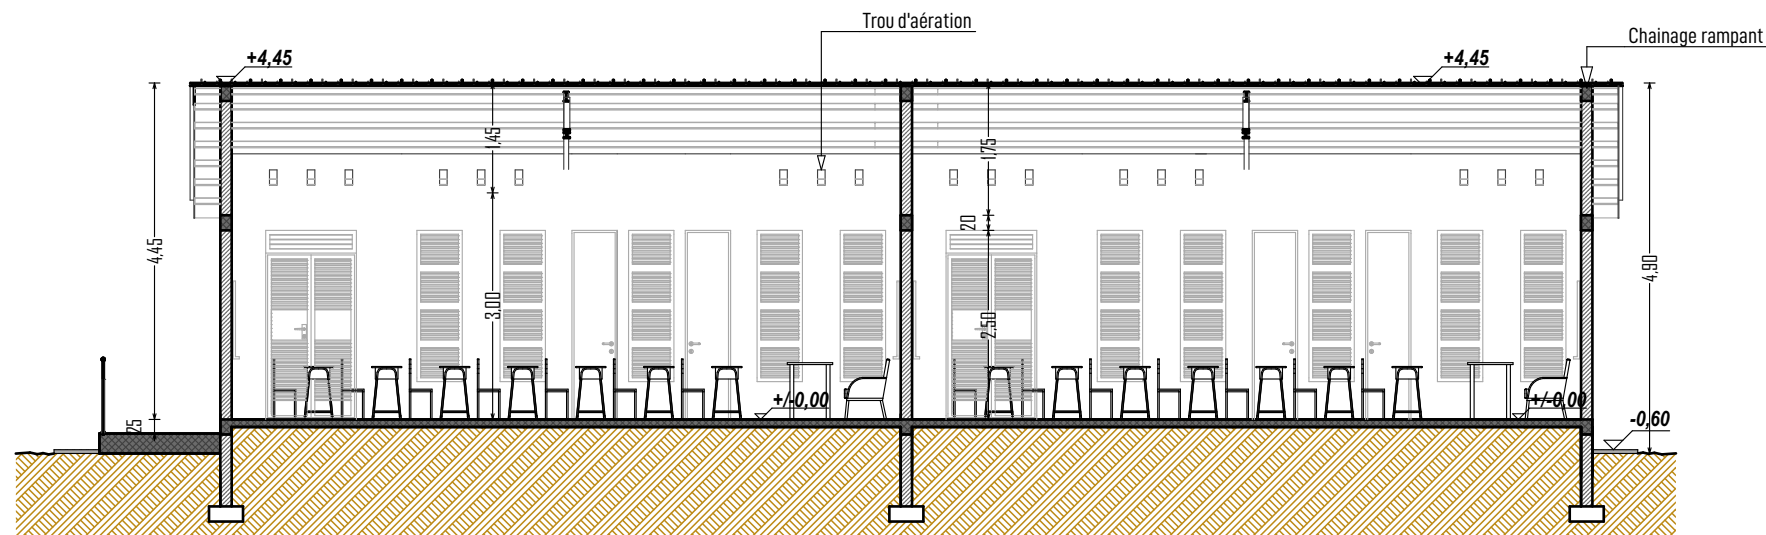


COUPE C-C

## BATIMENT COMPOSE DE DEUX SALLES DE CLASSE


|                                                                |                                      |                     |   |                       |   |                              |   |           |                                        |
|----------------------------------------------------------------|--------------------------------------|---------------------|---|-----------------------|---|------------------------------|---|-----------|----------------------------------------|
| Ouvrage :<br><b>PROJET DE CONSTRUCTION DE SALLES DE CLASSE</b> |                                      |                     | Maître d'ouvrage: <b>AGENCE BELGE DE DEVELOPPEMENT</b><br>417 Avenue Kwame N Krumah<br>OUAGADOUGOU<br>(+226) 25 33 31 54 enabel.be |                       | Architecte<br>Cabinet d'architecture<br><b>JEAN ANSELME T. SAWADOGO</b><br>ARCHITECTE D.E.N.A - MAROC |                              | 01 BP 8552 Ouagadougou 01 - BFA<br>25 43 54 57 - 72 82 52 32 - 76 20 82 80<br>ateliers3architectes@gmail.com<br>anselme_1er@yahoo.fr |           | Cachet et Signature du Maître d'Oeuvre |
| N° de plan:<br><b>7</b>                                        | Lieu:<br><b>REGION DU CENTRE-EST</b> | Phase<br><b>APD</b> | Echelle :<br><b>1/100</b>   | Format :<br><b>A3</b> | N° de projet :<br><b>SC-EN-2022</b>                                                                   | Dessinateur:<br><b>KLAUS</b> | Date :<br><b>OCTOBRE 2022</b>   | Révision: |                                        |




FACADE PRINCIPALE

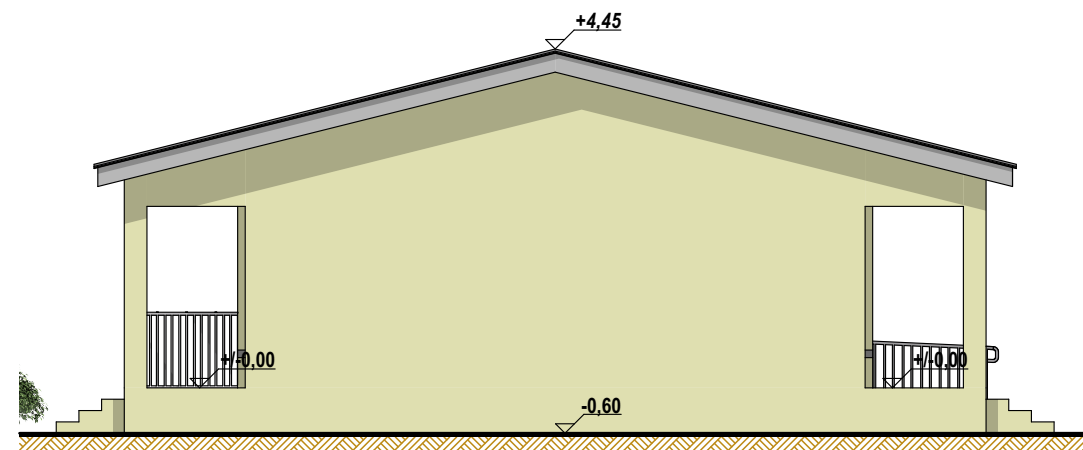

FACADE LATERALE DROITE

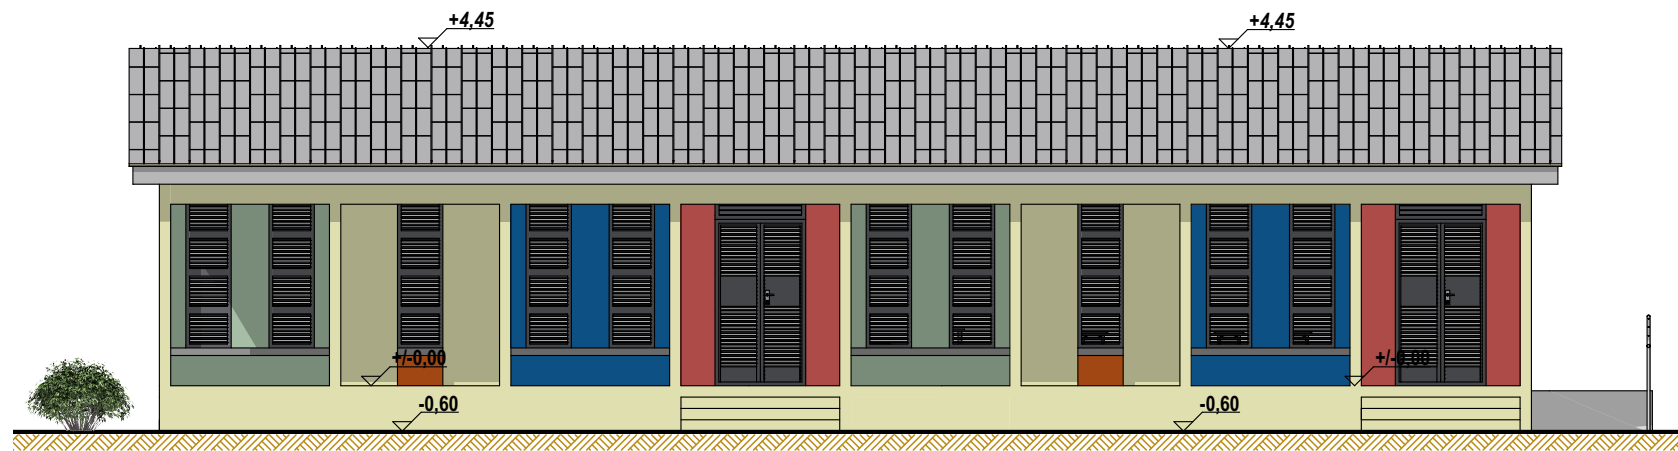

FACADE ARRIERE

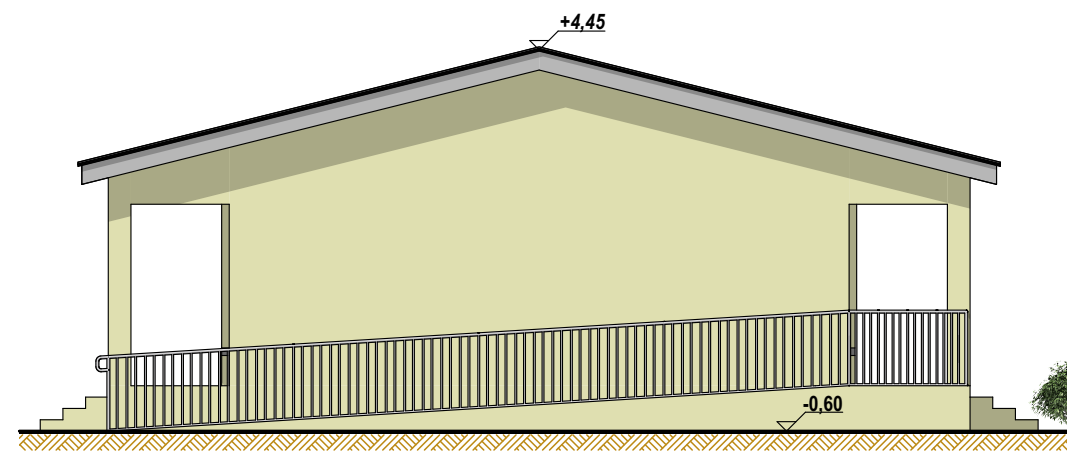


FACADE LATERALE GAUCHE

## BATIMENT COMPOSE DE DEUX SALLES DE CLASSE

|                                                                |                                      |                     |   |                       |   |                                                               |   |           |                                        |
|----------------------------------------------------------------|--------------------------------------|---------------------|---|-----------------------|---|---------------------------------------------------------------|---|-----------|----------------------------------------|
| Ouvrage :<br><b>PROJET DE CONSTRUCTION DE SALLES DE CLASSE</b> |                                      |                     | Maître d'ouvrage: <b>AGENCE BELGE DE DEVELOPPEMENT</b><br>417 Avenue Kwame N Krumah<br>OUAGADOUGOU<br>(+226) 25 33 31 54 enabel.be |                       | Architecte<br>Cabinet d'architecture<br><br><b>ATELIERS 3 ARCHITECTES</b> | <b>JEAN ANSELME T. SAWADOGO</b><br>ARCHITECTE D.E.N.A - MAROC | 01 BP 8552 Ouagadougou 01 - BFA<br>25 43 54 57 - 72 82 52 32 - 76 20 82 80<br>ateliers3architectes@gmail.com<br>anselme_1er@yahoo.fr |           | Cachet et Signature du Maître d'Oeuvre |
| N° de plan:<br><b>8</b>                                        | Lieu:<br><b>REGION DU CENTRE-EST</b> | Phase<br><b>APD</b> | Echelle :<br><b>1/100</b>   | Format :<br><b>A3</b> | N° de projet :<br><b>SC-EN-2022</b>   | Dessinateur:<br><b>KLAUS</b>                                  | Date :<br><b>OCTOBRE 2022</b>   | Révision: |                                        |

Les plans et images contenus dans ce document sont une propriété intellectuelle protégée par la réglementation en vigueur au Burkina Faso. Ils ne sauraient être reproduits, modifiés ou utilisés en tout ou partie pour quelque usage que ce soit sans l'autorisation expresse du Maître d'Oeuvre.

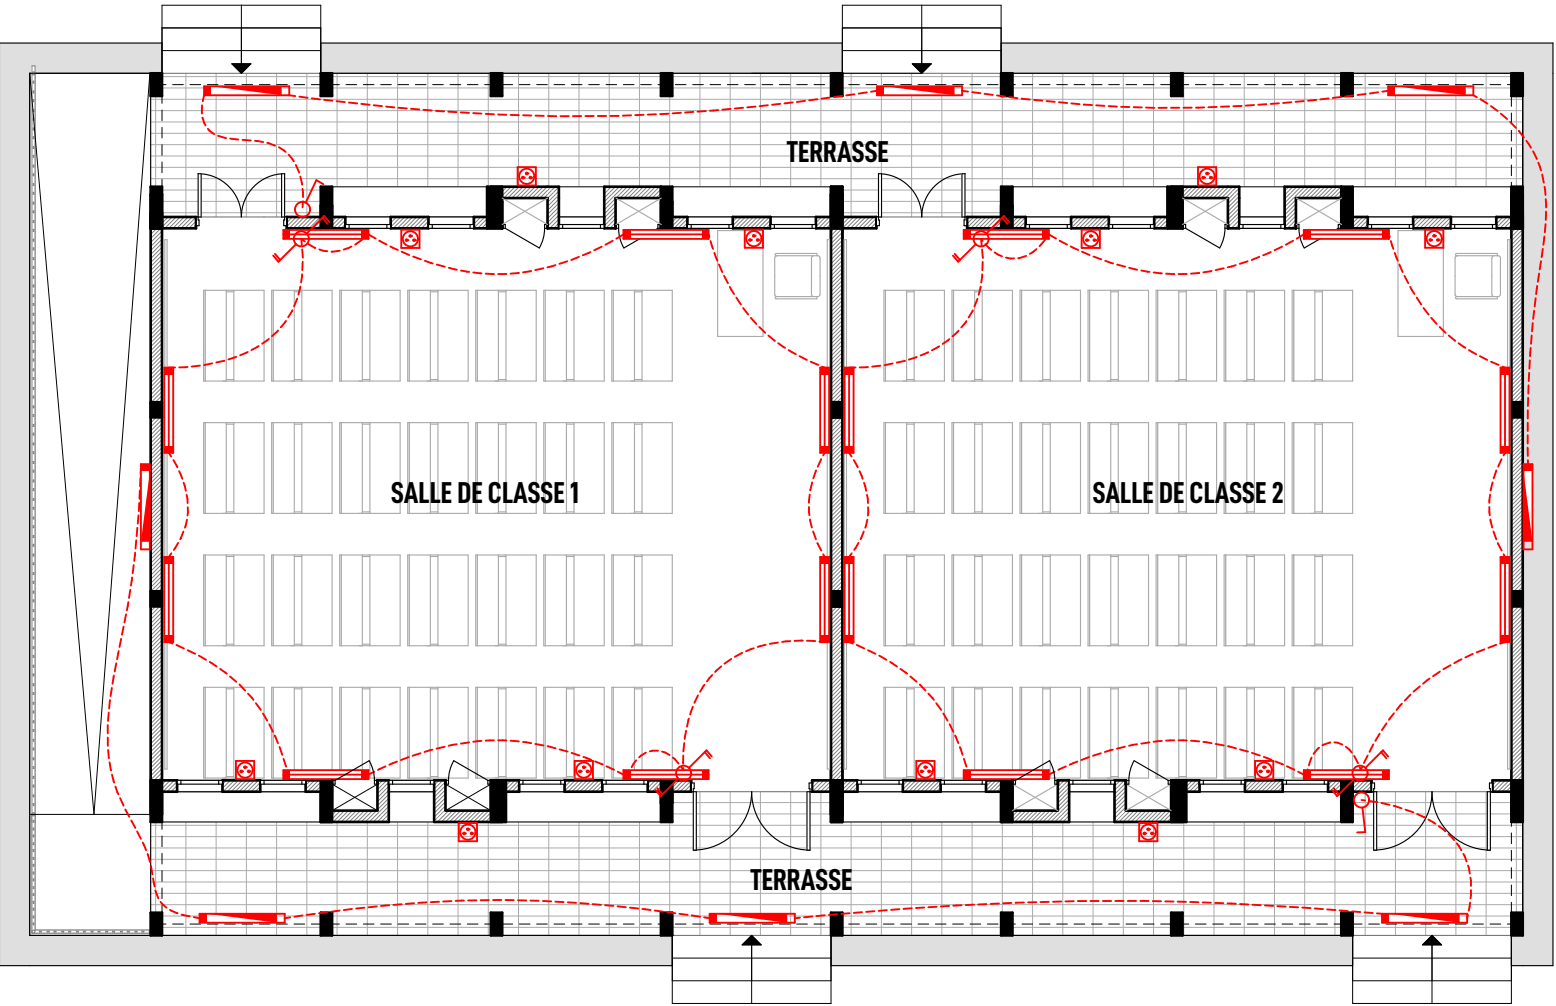

PLAN D'ELECTRICITE RDC

| LEGENDE |                                 |
|---------|---------------------------------|
|         | Réglette LED de 120 / Etanche   |
|         | Double interrupteur va et vient |
|         | Simple interrupteur             |
|         | Prise 2P+T étanche              |

BATIMENT COMPOSE DE DEUX SALLES DE CLASSE

|                                                                |                                      |                     |   |                       |                                                                           |                                                               |   |           |                                        |  |
|----------------------------------------------------------------|--------------------------------------|---------------------|---|-----------------------|---------------------------------------------------------------------------|---------------------------------------------------------------|---|-----------|----------------------------------------|--|
| Ouvrage :<br><b>PROJET DE CONSTRUCTION DE SALLES DE CLASSE</b> |                                      |                     | Maître d'ouvrage: <b>AGENCE BELGE DE DEVELOPPEMENT</b><br>417 Avenue Kwame N Krumah<br>OUAGADOUGOU<br>(+226) 25 33 31 54 enabel.be |                       | Architecte<br>Cabinet d'architecture<br><br><b>ATELIERS 3 ARCHITECTES</b> | <b>JEAN ANSELME T. SAWADOGO</b><br>ARCHITECTE D.E.N.A - MAROC | 01 BP 8552 Ouagadougou 01 - BFA<br>25 43 54 57 - 72 82 52 32 - 76 20 82 80<br>ateliers3architectes@gmail.com<br>anselme_1er@yahoo.fr |           | Cachet et Signature du Maître d'Oeuvre |  |
| N° de plan:<br><b>9</b>                                        | Lieu:<br><b>REGION DU CENTRE-EST</b> | Phase<br><b>APD</b> | Echelle :<br><b>1/100</b>   | Format :<br><b>A3</b> | N° de projet :<br><b>SC-EN-2022</b>                                       | Dessinateur:<br><b>KLAUS</b>                                  | Date :<br><b>OCTOBRE 2022</b>   | Révision: |                                        |  |



PLAN DE MENUISERIE RDC

LEGENDE PLAN DES REPERAGES DES MENUISERIES


MENUISERIE METALLIQUE

- PM1:** Porte métallique persienne fixe à lames orientables à deux vantaux ouvrant à l'anglaise de dimension 160x250 cm avec un cadre métallique double H
- PM2:** Porte métallique persienne fixe à lames orientables à deux vantaux ouvrant à l'anglaise de dimension 120x250 cm avec un cadre métallique double H
- PM3:** Porte pleine métallique double face à un vantail ouvrant à l'anglaise de dimension 60x250 cm avec un cadre métallique simple H + un panneau en tôle métallique de 2 mm
- FM:** Fenêtre métallique persienne fixe à lames orientables de dimensions 60x200/50 cm dont les lames du premier châssis du bas sont fixes


BATIMENT COMPOSE DE DEUX SALLES DE CLASSE

|                                                                |                                      |                     |   |                       |   |                              |   |           |                                        |
|----------------------------------------------------------------|--------------------------------------|---------------------|---|-----------------------|---|------------------------------|---|-----------|----------------------------------------|
| Ouvrage :<br><b>PROJET DE CONSTRUCTION DE SALLES DE CLASSE</b> |                                      |                     | Maître d'ouvrage: <b>AGENCE BELGE DE DEVELOPPEMENT</b><br>417 Avenue Kwame N Krumah<br><b>Ouagadougou</b><br>(+226) 25 33 31 54 enabel.be |                       | Architecte<br>Cabinet d'architecture<br><b>JEAN ANSELME T. SAWADOGO</b><br>ARCHITECTE D.E.N.A - MAROC |                              | 01 BP 8552 Ouagadougou 01 - BFA<br>25 43 54 57 - 72 82 52 32 - 76 20 82 80<br>ateliers3architectes@gmail.com<br>anselme_1er@yahoo.fr |           | Cachet et Signature du Maître d'Oeuvre |
| N° de plan:<br><b>10</b>                                       | Lieu:<br><b>REGION DU CENTRE-EST</b> | Phase<br><b>APD</b> | Echelle :<br><b>1/100</b>   | Format :<br><b>A3</b> | N° de projet :<br><b>SC-EN-2022</b>                                                                   | Dessinateur:<br><b>KLAUS</b> | Date :<br><b>OCTOBRE 2022</b>   | Révision: |                                        |


DETAILS PORTES METALLIQUES

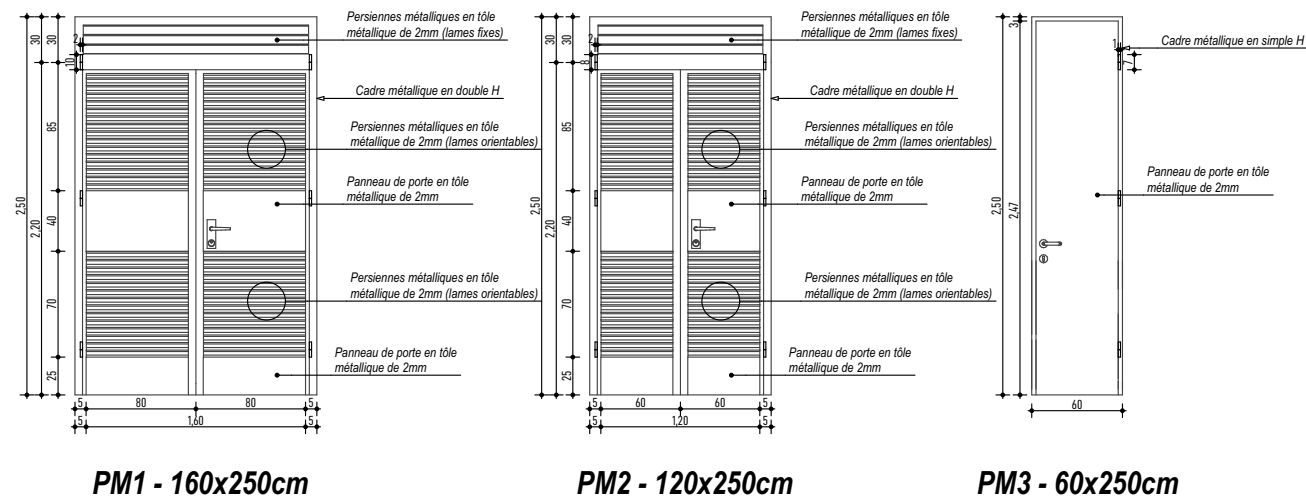

DETAILS FENETRES METALLIQUES

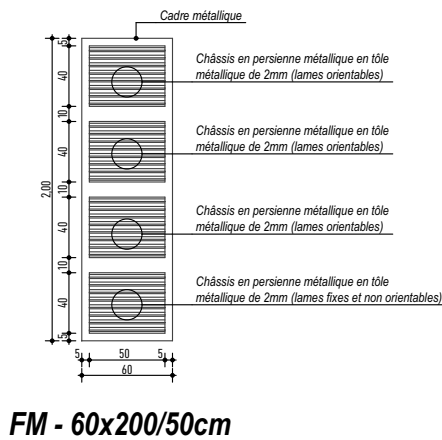


DETAILS DE GARDES-CORPS POUR RAMPE

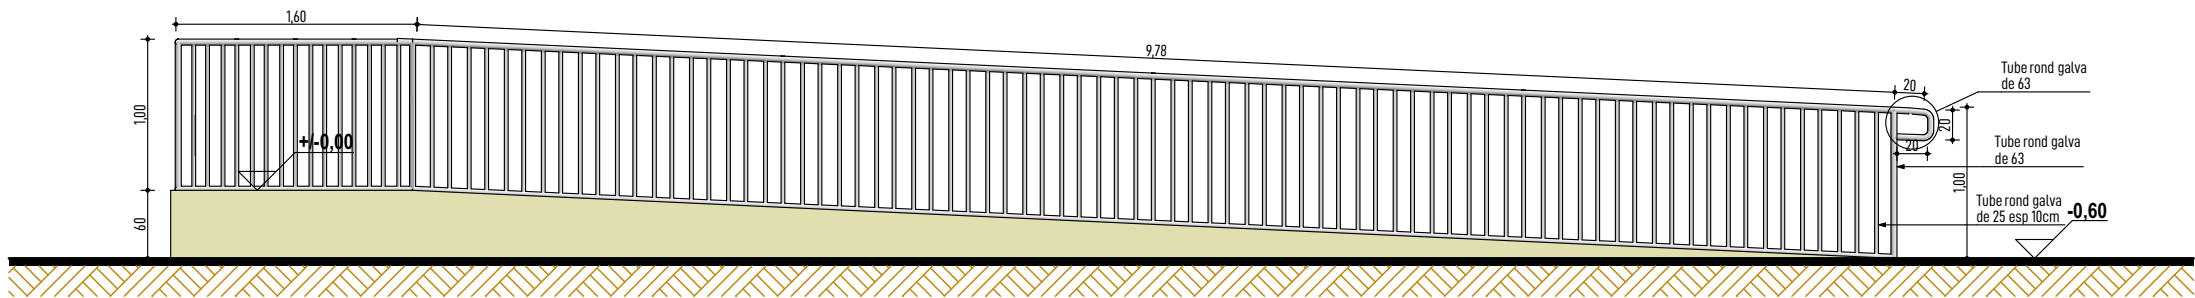

BATIMENT COMPOSE DE DEUX SALLES DE CLASSE

|                                                         |                               |              |   |                |   |                       |   |           |                                        |
|---------------------------------------------------------|-------------------------------|--------------|---|----------------|---|-----------------------|---|-----------|----------------------------------------|
| Ouvrage :<br>PROJET DE CONSTRUCTION DE SALLES DE CLASSE |                               |              | Maître d'ouvrage: <b>AGENCE BELGE DE DEVELOPPEMENT</b><br>417 Avenue Kwame N Krumah<br>OUAGADOUGOU<br>(+226) 25 33 31 54 enabel.be |                | Architecte<br>Cabinet d'architecture<br><b>JEAN ANSELME T. SAWADOGO</b><br>ARCHITECTE D.E.N.A - MAROC |                       | 01 BP 8552 Ouagadougou 01 - BFA<br>25 43 54 57 - 72 82 52 32 - 76 20 82 80<br>ateliers3architectes@gmail.com<br>anselme_1er@yahoo.fr |           | Cachet et Signature du Maître d'Oeuvre |
| N° de plan:<br><b>11</b>                                | Lieu:<br>REGION DU CENTRE-EST | Phase<br>APD | Echelle :<br>1/100   | Format :<br>A3 | N° de projet :<br>SC-EN-2022                                                                          | Dessinateur:<br>KLAUS | Date :<br>OCTOBRE 2022   | Révision: |                                        |

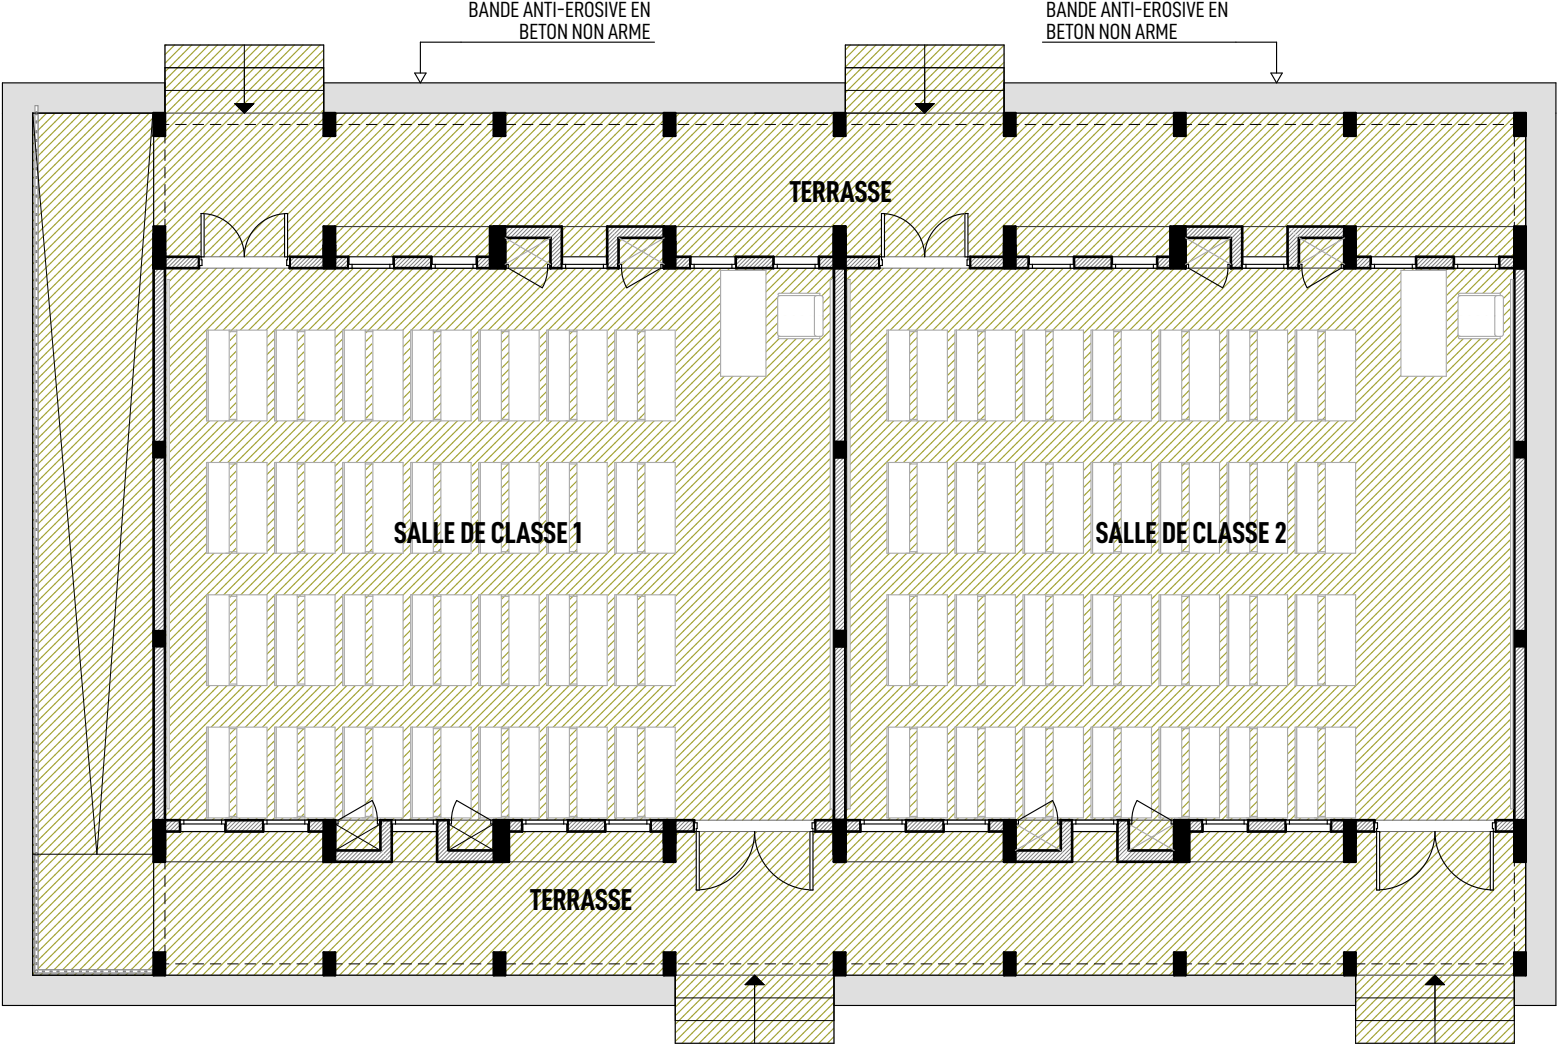

REVETEMENT SOL


LEGENDE

CHAPE EN CIMENT


BATIMENT COMPOSE DE DEUX SALLES DE CLASSE

|                                                         |                               |              |   |                |   |                                                               |                        |   |  |                                        |  |
|---------------------------------------------------------|-------------------------------|--------------|---|----------------|---|---------------------------------------------------------------|------------------------|---|--|----------------------------------------|--|
| Ouvrage :<br>PROJET DE CONSTRUCTION DE SALLES DE CLASSE |                               |              | Maître d'ouvrage: <b>AGENCE BELGE DE DEVELOPPEMENT</b><br>417 Avenue Kwame N Krumah<br>OUAGADOUGOU<br>(+226) 25 33 31 54 enabel.be |                | Architecte<br>Cabinet d'architecture<br><br><b>ATELIERS 3 ARCHITECTES</b> | <b>JEAN ANSELME T. SAWADOGO</b><br>ARCHITECTE D.E.N.A - MAROC |                        | 01 BP 8552 Ouagadougou 01 - BFA<br>25 43 54 57 - 72 82 52 32 - 76 20 82 80<br>ateliers3architectes@gmail.com<br>anselme_1er@yahoo.fr |  | Cachet et Signature du Maître d'Oeuvre |  |
| N° de plan:<br><b>12</b>                                | Lieu:<br>REGION DU CENTRE-EST | Phase<br>APD | Echelle :<br>1/100   | Format :<br>A3 | N° de projet :<br>SC-EN-2022   | Dessinateur:<br>KLAUS                                         | Date :<br>OCTOBRE 2022 | Révision:   |  |                                        |  |


Les plans et images contenus dans ce document sont une propriété intellectuelle protégée par la réglementation en vigueur au Burkina Faso. Ils ne sauraient être reproduits, modifiés ou utilisés en tout ou partie pour quelque usage que ce soit sans l'autorisation expresse du Maître d'Oeuvre.

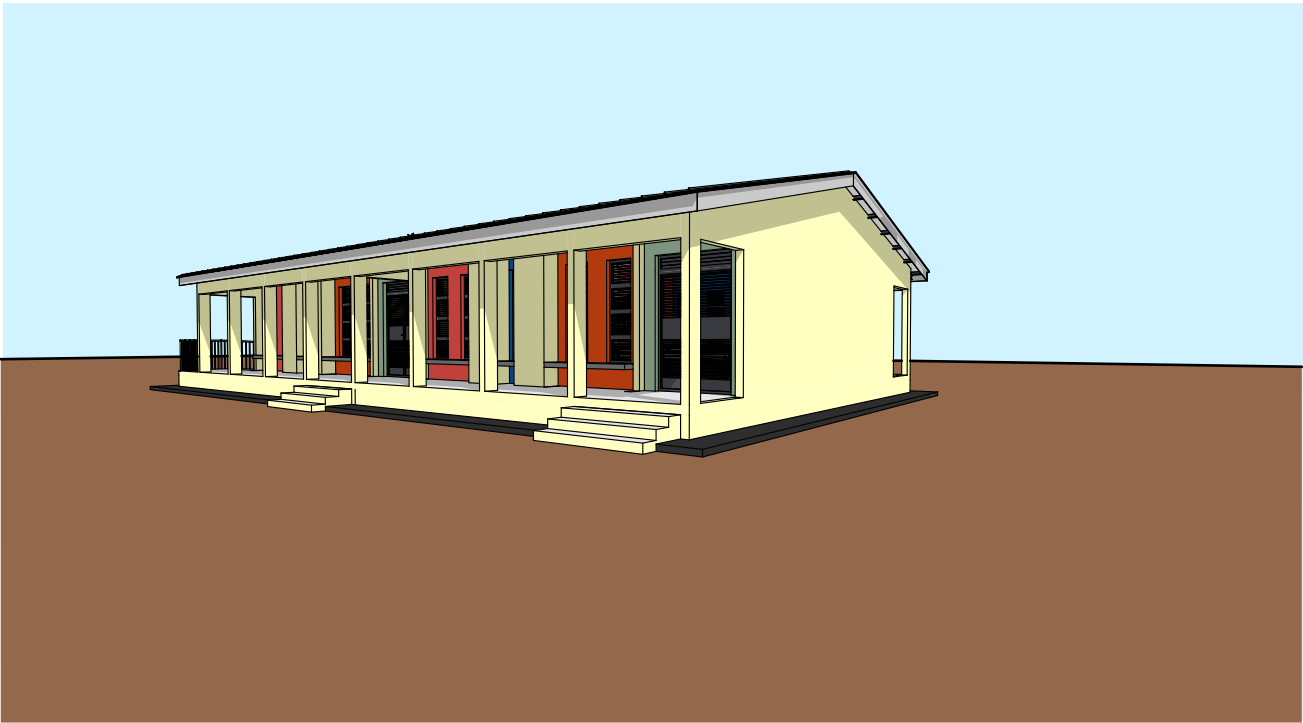


CROQUIS D'AMBIANCE

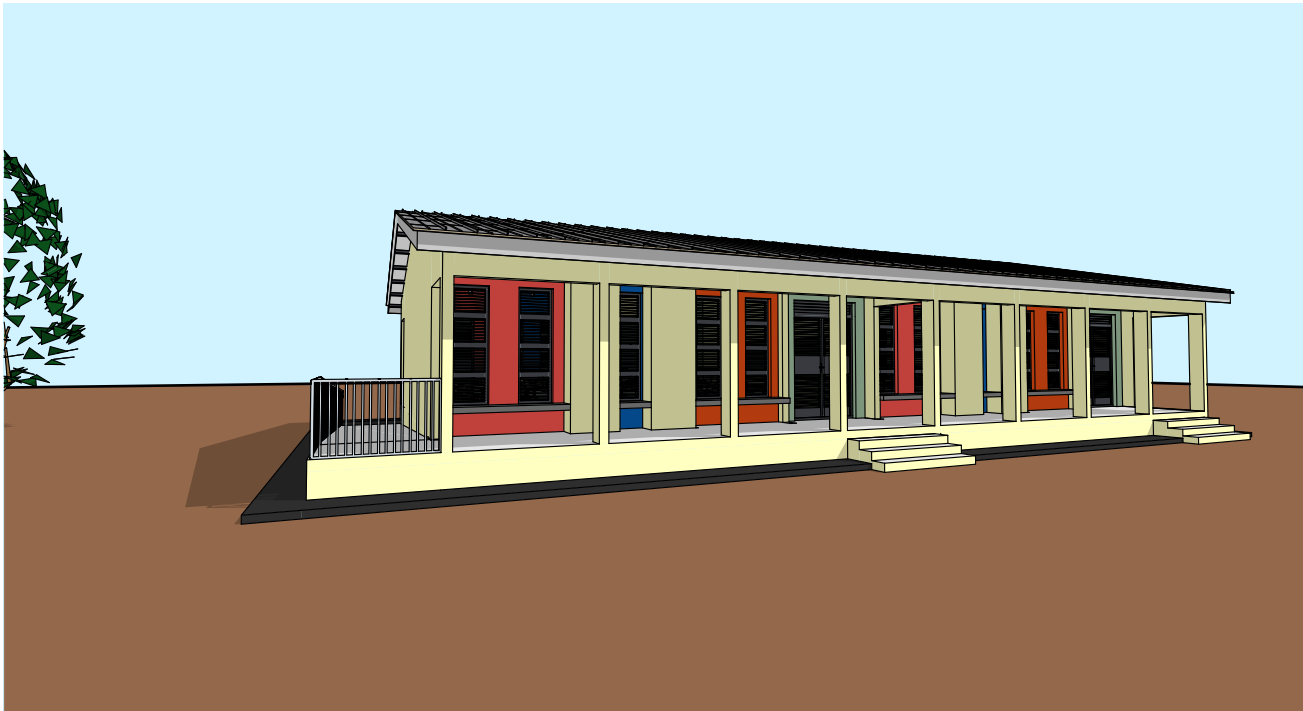

CROQUIS D'AMBIANCE

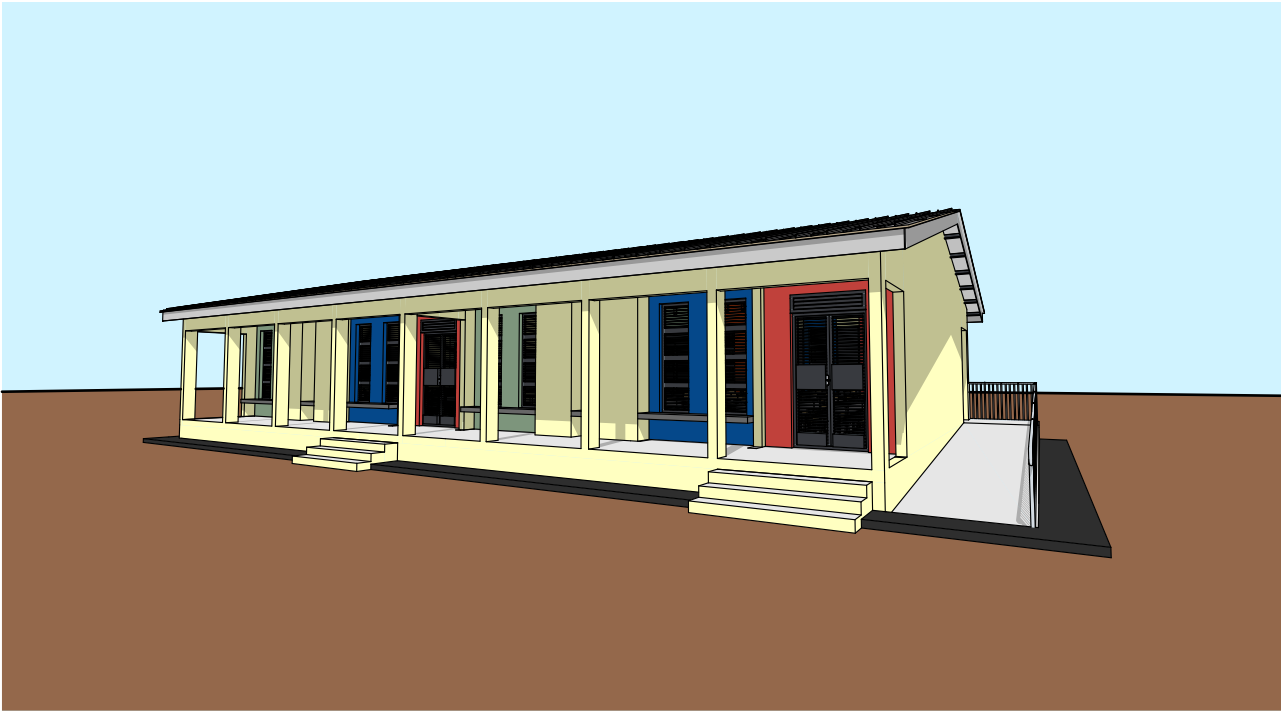

CROQUIS D'AMBIANCE

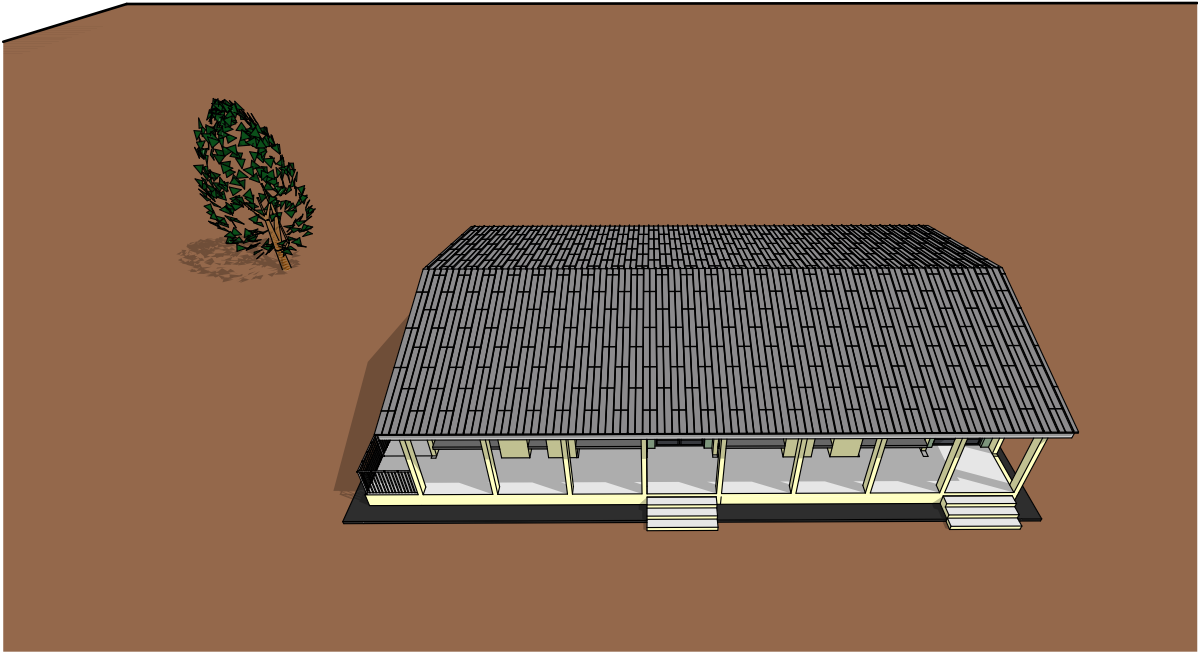

CROQUIS D'AMBIANCE

BATIMENT COMPOSE DE DEUX SALLES DE CLASSE

|                                                         |                               |              |   |                |   |                                                               |   |           |                                        |
|---------------------------------------------------------|-------------------------------|--------------|---|----------------|---|---------------------------------------------------------------|---|-----------|----------------------------------------|
| Ouvrage :<br>PROJET DE CONSTRUCTION DE SALLES DE CLASSE |                               |              | Maître d'ouvrage: <b>AGENCE BELGE DE DEVELOPPEMENT</b><br>417 Avenue Kwame N Krumah<br>OUAGADOUGOU<br>(+226) 25 33 31 54 enabel.be |                | Architecte<br>Cabinet d'architecture<br><br><b>ATELIERS 3 ARCHITECTES</b> | <b>JEAN ANSELME T. SAWADOGO</b><br>ARCHITECTE D.E.N.A - MAROC | 01 BP 8552 Ouagadougou 01 - BFA<br>25 43 54 57 - 72 82 52 32 - 76 20 82 80<br>ateliers3architectes@gmail.com<br>anselme_1er@yahoo.fr |           | Cachet et Signature du Maître d'Oeuvre |
| N° de plan:<br><b>13</b>                                | Lieu:<br>REGION DU CENTRE-EST | Phase<br>APD | Echelle :<br>VARIABLE   | Format :<br>A3 | N° de projet :<br>SC-EN-2022   | Dessinateur:<br>KLAUS                                         | Date :<br>OCTOBRE 2022   | Révision: |                                        |