


Figure 4 : vue de face du talus de la plateforme

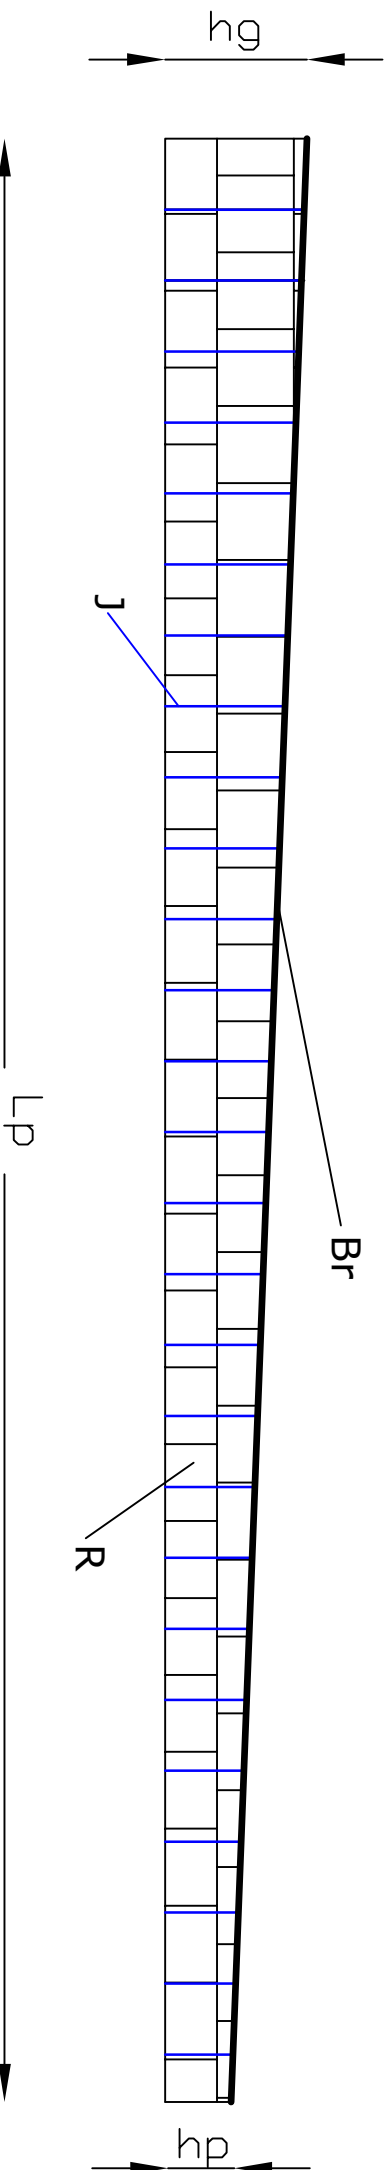

LEGENDE

Br : béton légèrement armé de 10cm x 10cm pour raccordement (talus-crête)

R : revêtement en maçonnerie d'aggllos pleins de 20x20x40cm

J : joints de dilatation en enduit bitumineux (ép. 2cm)

hg : hauteur grand côté (1,55m)

hp : hauteur petit côté (1m)

Lp : longueur de la plateforme (415m)