


Figure 1 : vue de dessus de la plateforme

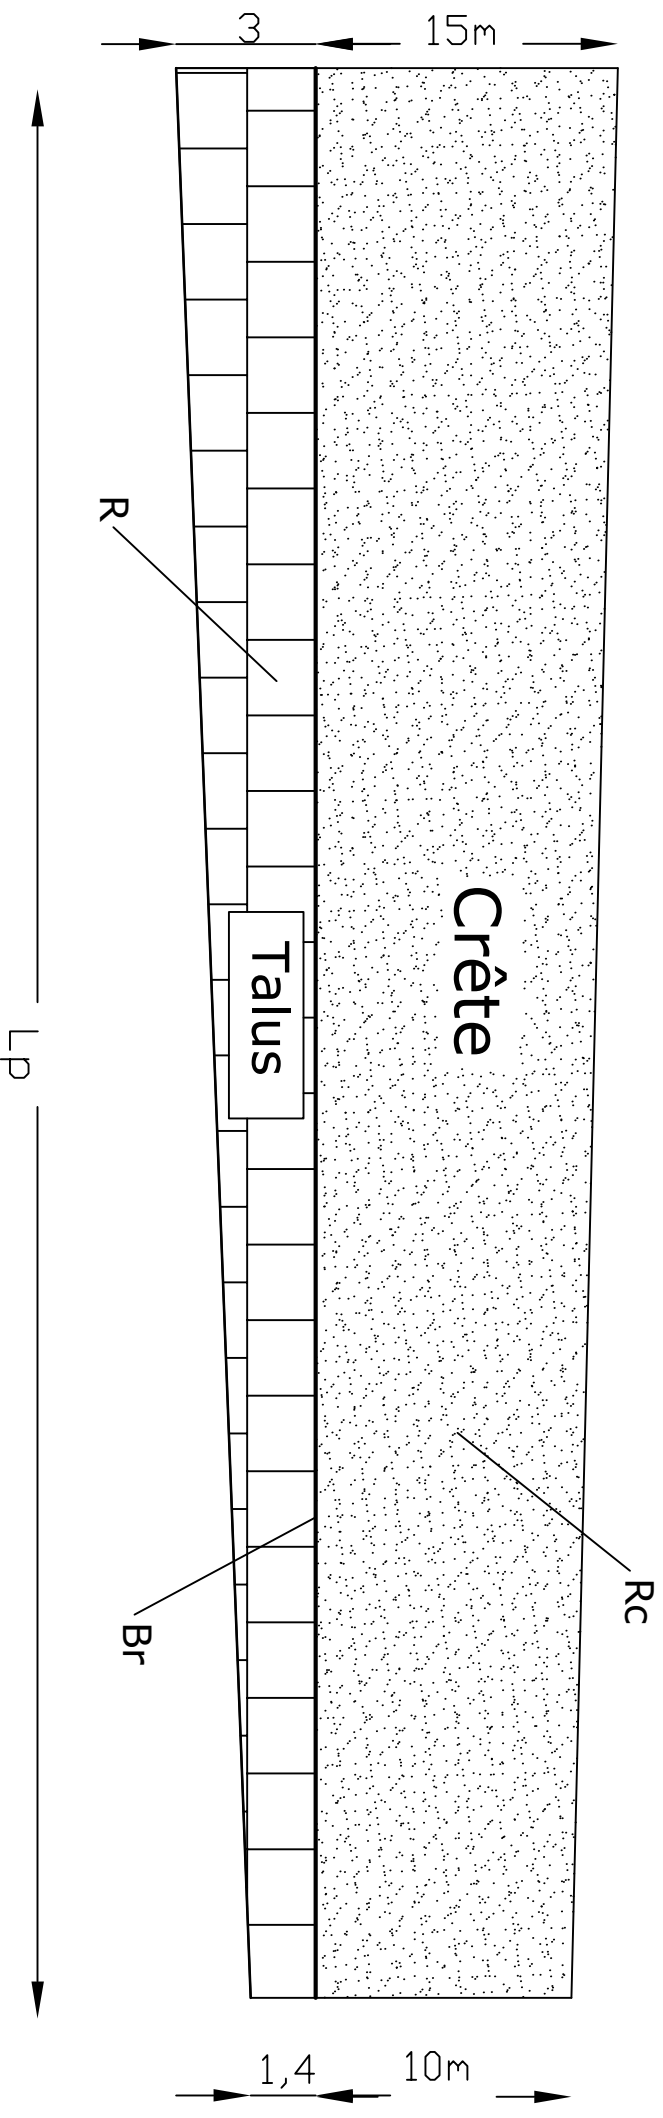

### LEGENDE

Br : béton légèrement armé de 10cm x 10cm pour raccordement ( talus-crête )

R : revêtement en maçonnerie d'aggllos pleins de 20x20x40cm

$L_p$  : longueur de la plateforme (415m)

Rc : remblais latéritique compacté