






REPUBLIQUE DU BENIN  
\*\*\*\*\*  
MINISTERE DE LA SANTE  
\*\*\*\*\*  
PROJET EQUITE  
Ensemble pour une Qualité des soins Inclusive et Transparente, orientée vers l'Egalité genre  
\*\*\*\*\*

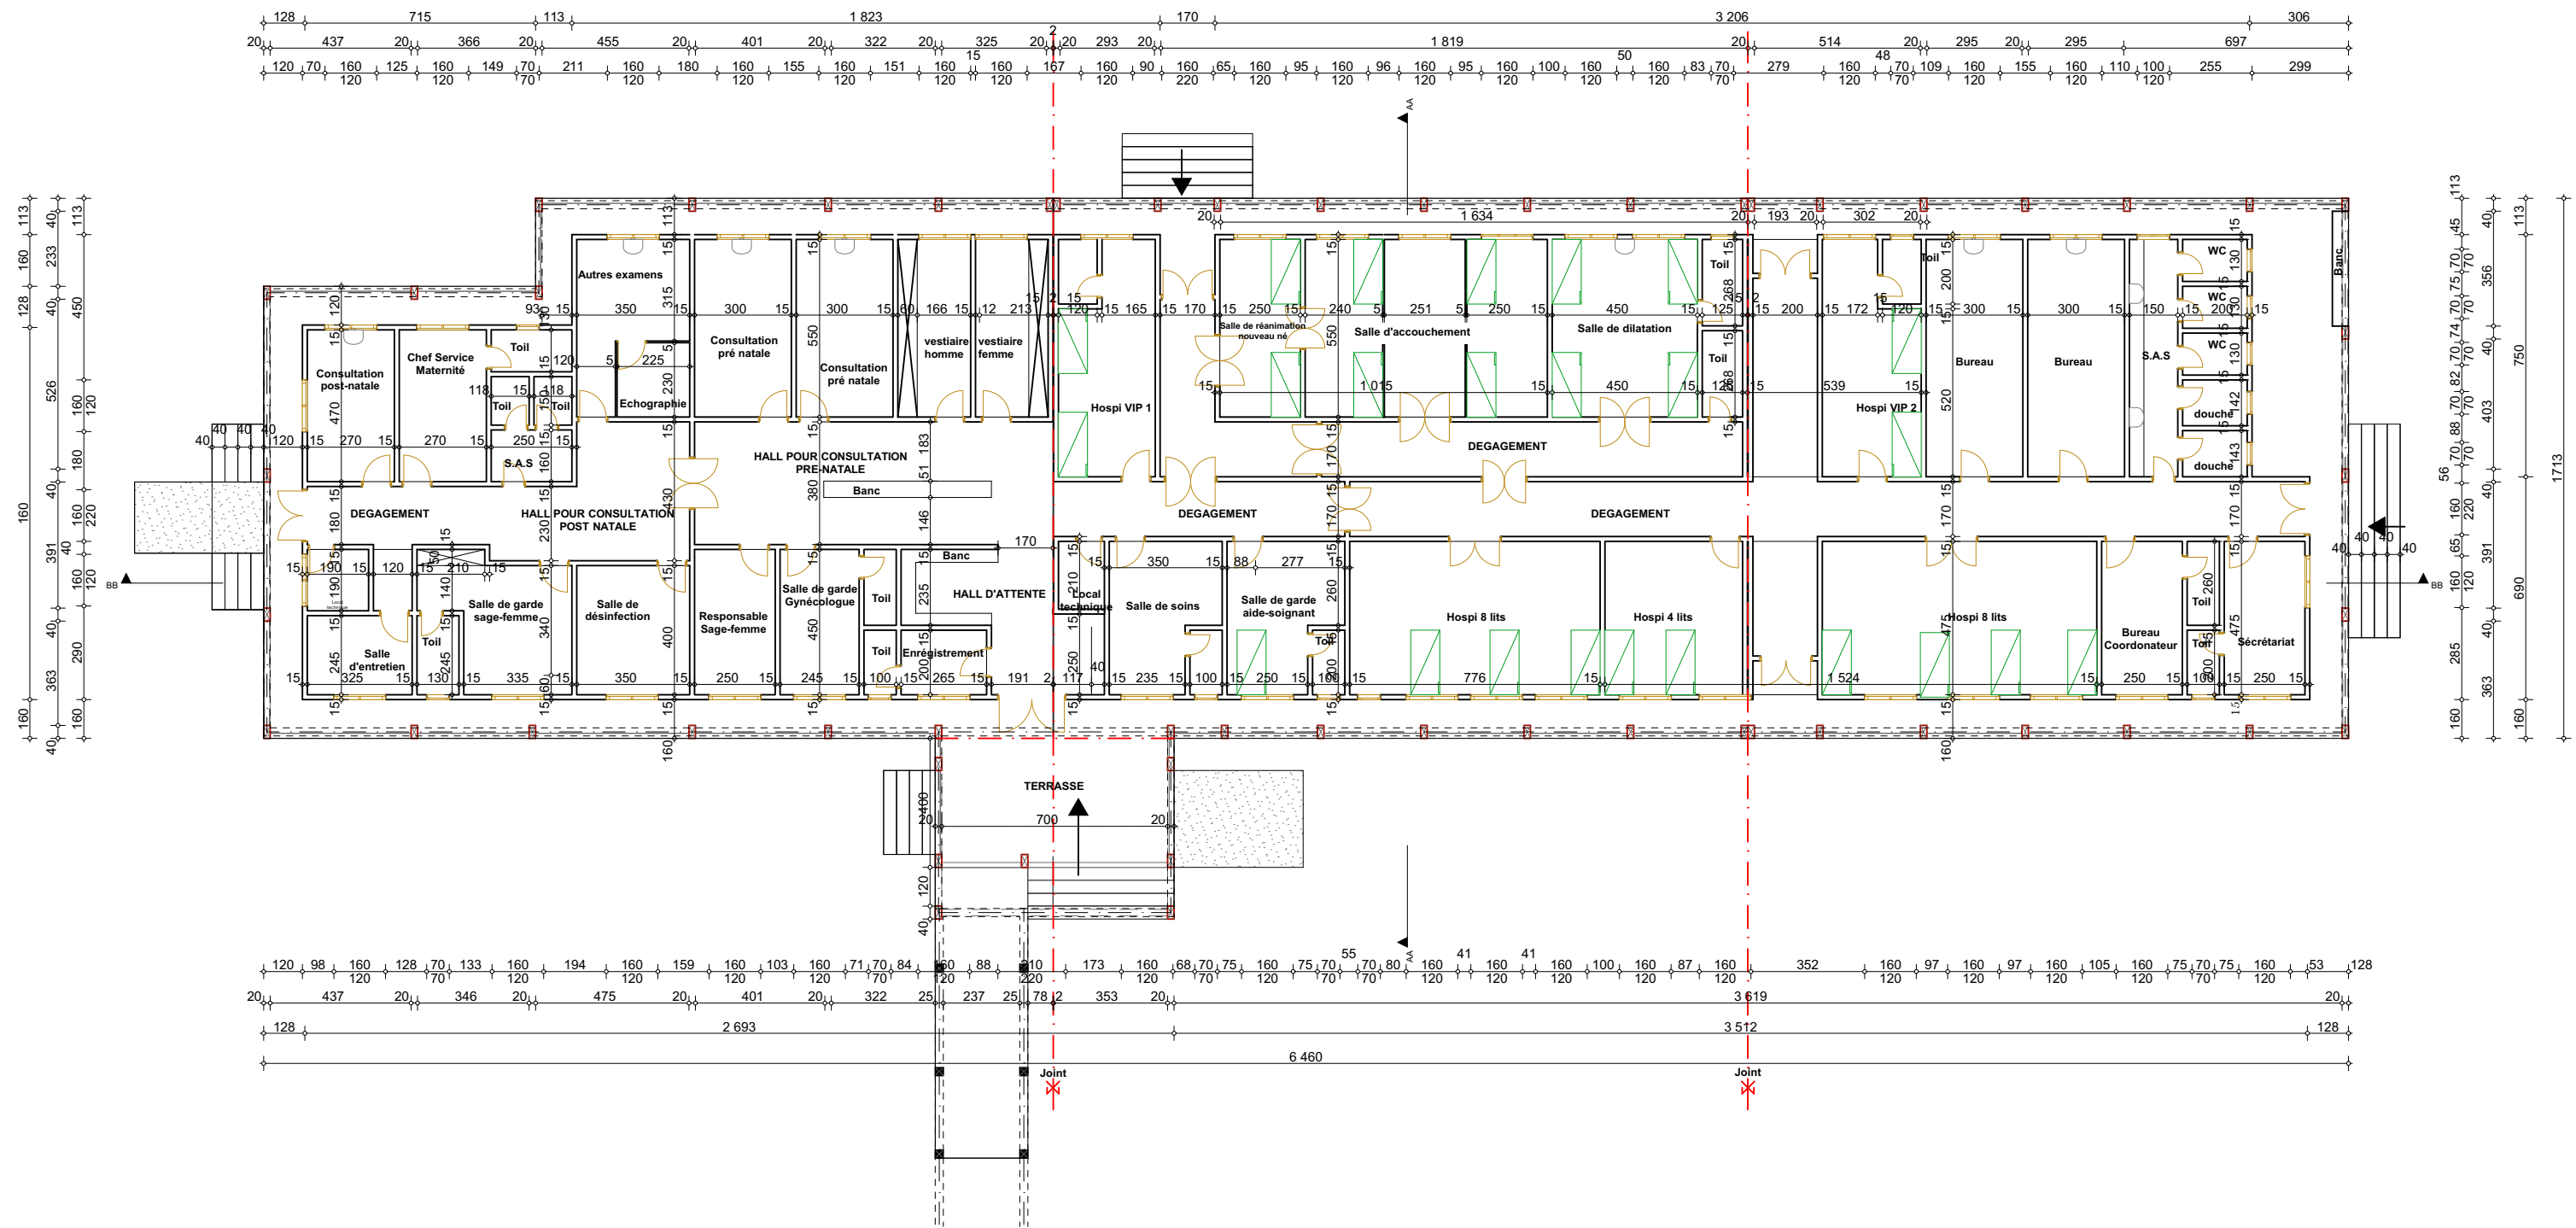

Titre Projet	Adresse du projet	Titre Dessin	Dessinateur	Date d'édition	Echelle	Référence
Réhabilitation/ Construction à l'hôpital de zone DaGla et au Centre de Santé de Kilibo	Hôpital de Zone de Dassa-zoumé Glazoué (HZ - DaGla)	VUE EN PLAN CÔTE	SERVICE TECHNIQUE DDS-COLLINES & USINE DE PLANS	10/08/2022	1:200	01.03

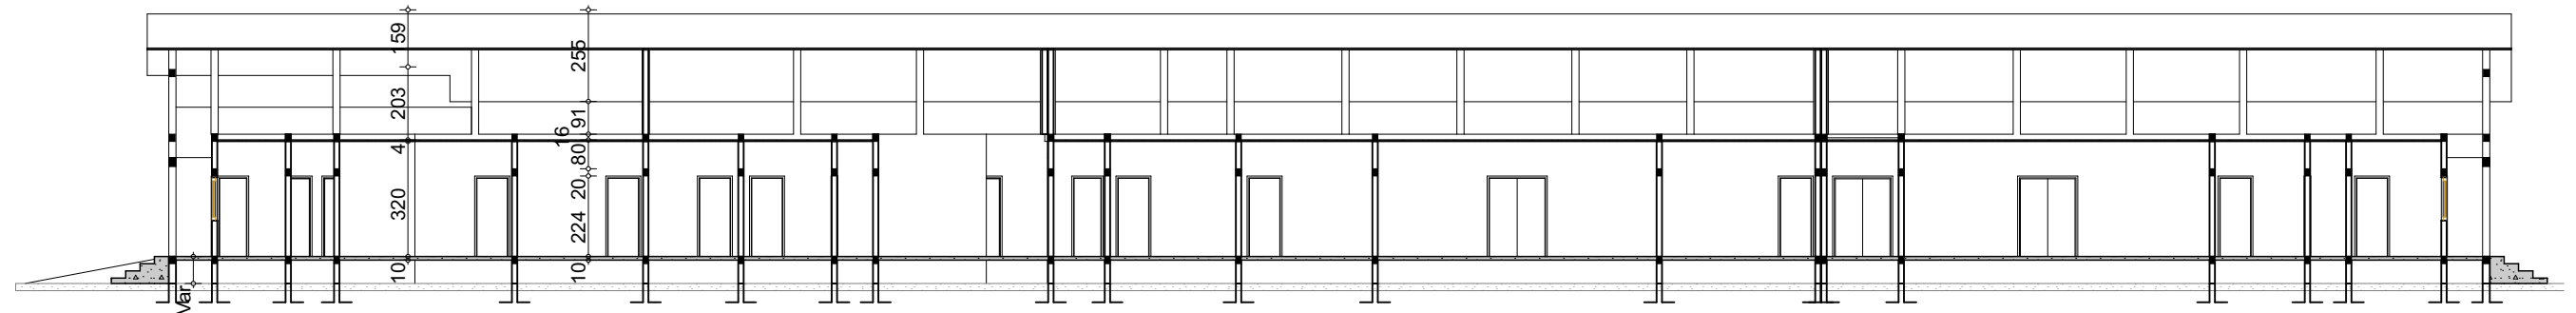


COUPE BB

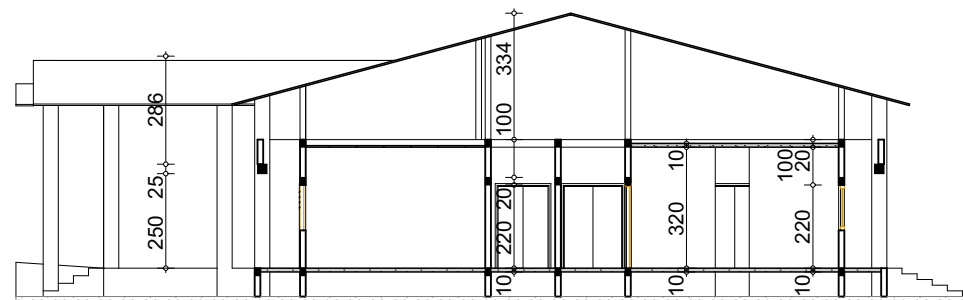


COUPE AA


Titre Projet	Adresse du projet	Titre Dessin	Dessinateur	Date d'édition	Echelle	Référence
Réhabilitation/ Construction à l'hôpital de zone DaGla et au Centre de Santé de Kilibo	Hôpital de Zone de Dassa-zoumé Glazoué (HZ - DaGla)	COUPES	SERVICE TECHNIQUE DDS-COLLINES & USINE DE PLANS	10/08/2022	1:200	01.03

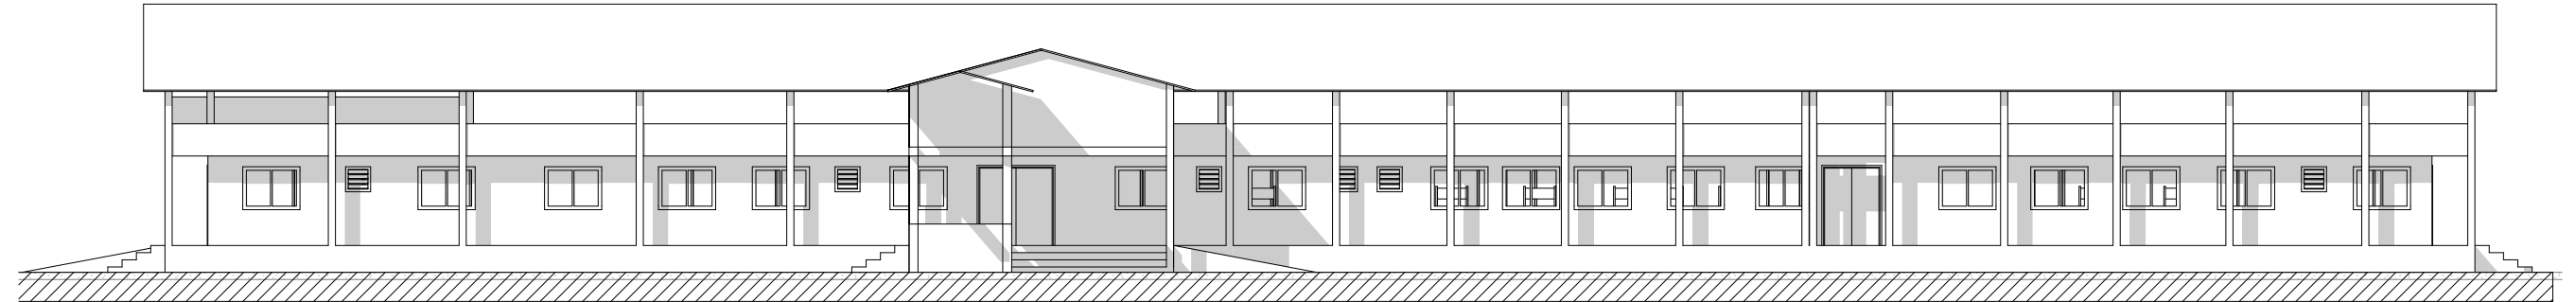


FAÇADE PRINCIPALE

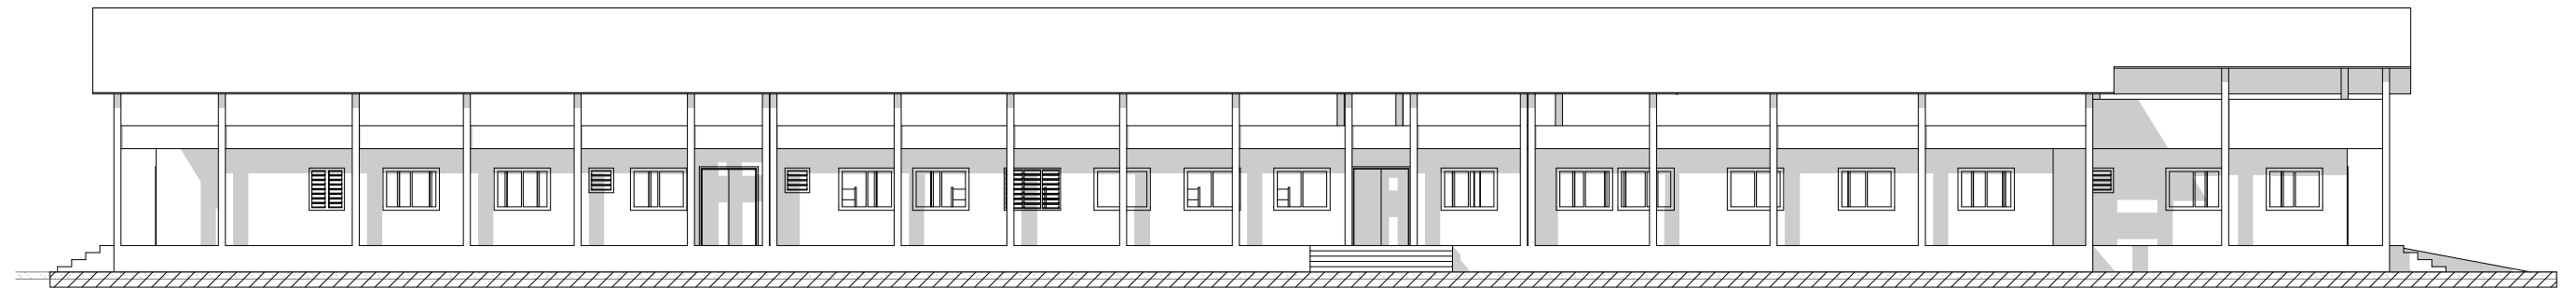

FAÇADE POSTERIEURE

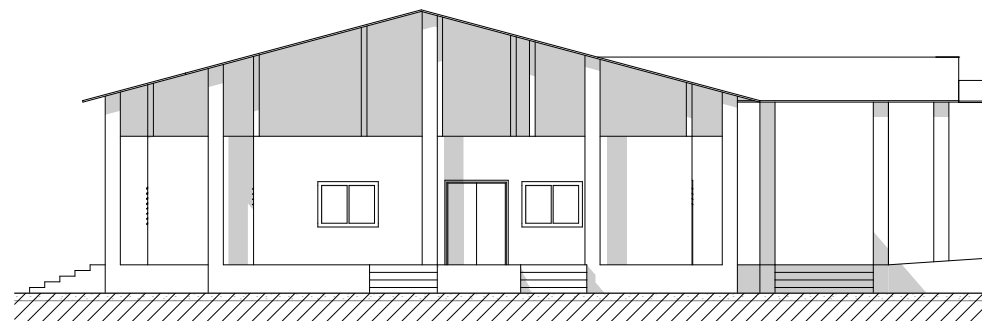

FAÇADE LATERALE GAUCHE


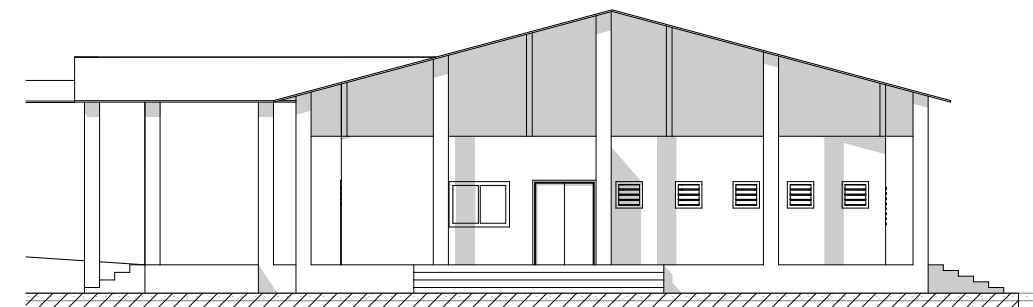


FAÇADE LATERALE DROITE

Titre Projet	Adresse du projet	Titre Dessin	Dessinateur	Date d'édition	Echelle	Référence
Réhabilitation/ Construction à l'hôpital de zone DaGla et au Centre de Santé de Kilibo	Hôpital de Zone de Dassa-zoumé Glazoué (HZ - DaGla)	FAÇADES	SERVICE TECHNIQUE DDS-COLLINES & USINE DE PLANS	10/08/2022	1:200	01.03



Titre Projet	Adresse du projet	Titre Dessin	Dessinateur	Date d'édition	Echelle	Référence
Réhabilitation/ Construction à l'hôpital de zone DaGla et au Centre de Santé de Kilibo	Hôpital de Zone de Dassa-zoumé Glazoué (HZ - DaGla)	PERSPECTIVES	SERVICE TECHNIQUE DDS-COLLINES & USINE DE PLANS	10/08/2022	1:150, 1:170	01.03

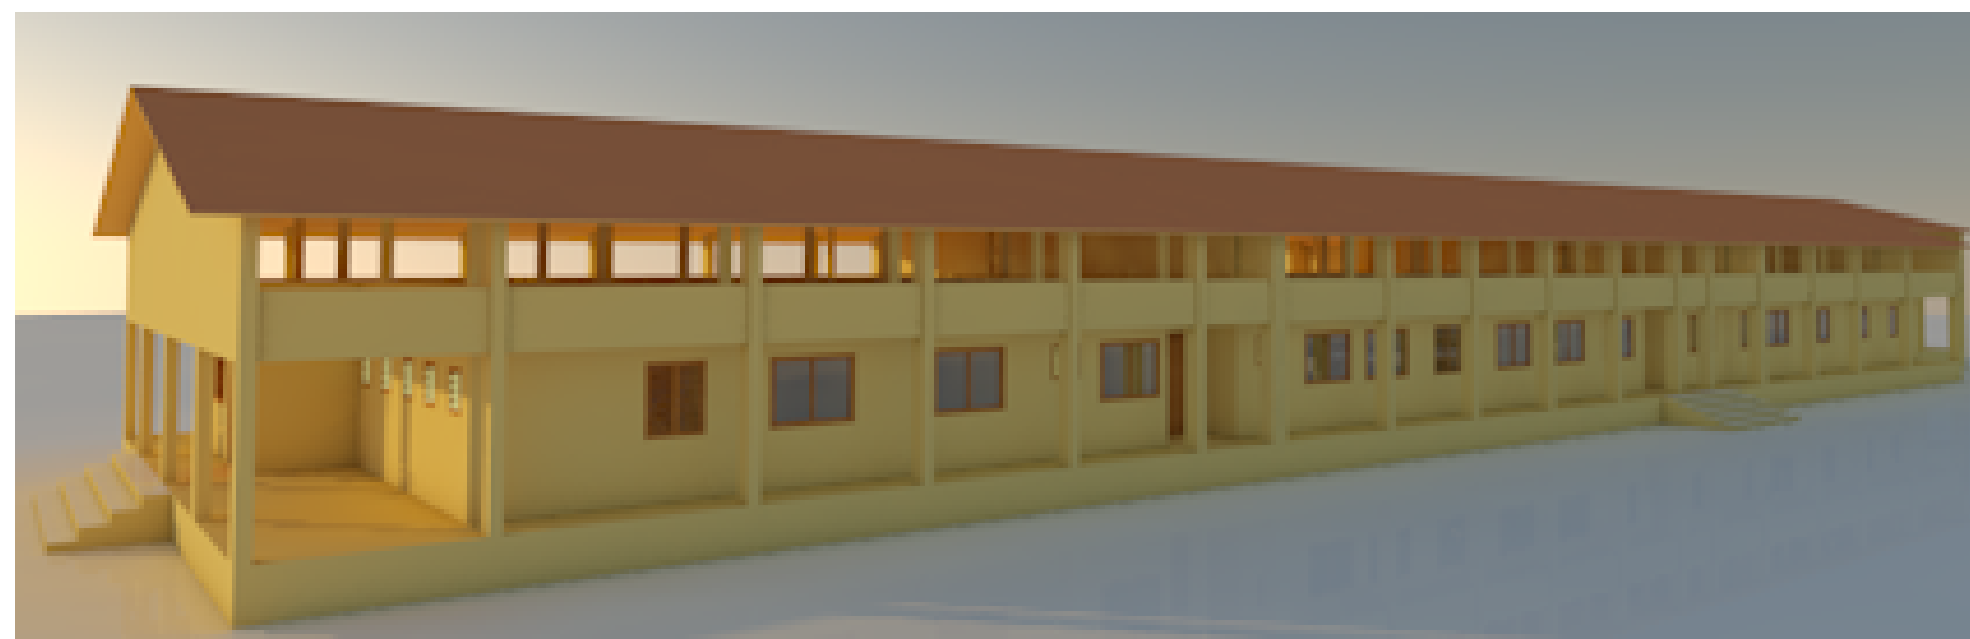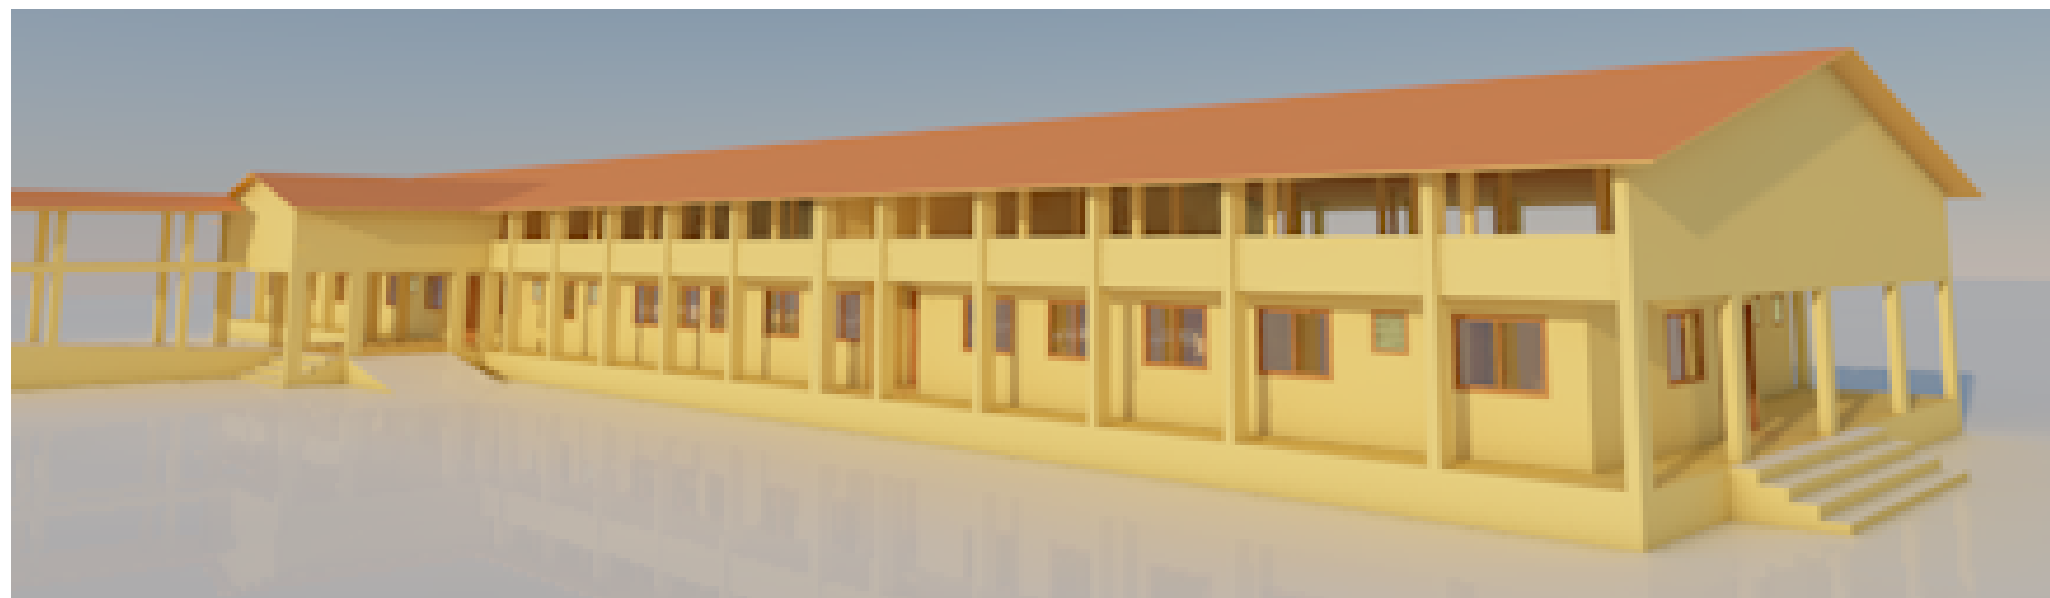

Titre Projet	Adresse du projet	Titre Dessin	Dessinateur	Date d'édition	Echelle	Référence
Réhabilitation/ Construction à l'hôpital de zone DaGla et au Centre de Santé de Kilibo	Hôpital de Zone de Dassa-zoumé Glazoué (HZ - DaGla)	<b>PERSPECTIVE</b>	SERVICE TECHNIQUE DDS-COLLINES & USINE DE PLANS	10/08/2022	1:115,35, 1:200, 1:117,15	01.03