



REPUBLIQUE DU BENIN

MINISTERE DE LA SANTE

PROJET EQUITE



Ensemble pour une Qualité des soins Inclusive et Transparente, orientée vers l'Egalité genre



Titre Projet	Adresse du projet	Titre Dessin	Dessinateur	Date d'édition	Echelle	Référence
Réhabilitation/ Construction à l'hôpital de zone DaGla et au Centre de Santé de Kilibo	Réhabilitation de l'ancienne maternité en Bloc Administratif et Laboratoire Centre de Santé de KILIBO	ÉTAT DES LIEUX	SERVICE TECHNIQUE DDS-COLLINES & USINE DE PLANS	10/08/2022	1:150	01.03



Ensemble pour une Qualité des soins Inclusive et Transparente, orientée vers l’Egalité genre




Titre Projet	Adresse du projet	Titre Dessin	Dessinateur	Date d'édition	Echelle	Référence
Réhabilitation/ Construction à l'hôpital de zone DaGla et au Centre de Santé de Kilibo	Réhabilitation de l'ancienne maternité en Bloc Administratif et Laboratoire Centre de Santé de KILIBO	PLAN PROJETÉ	SERVICE TECHNIQUE DDS-COLLINES & USINE DE PLANS	10/08/2022	1:120	01.03



REPUBLIQUE DU BENIN

MINISTERE DE LA SANTE

PROJET EQUITE
Ensemble pour une Qualité des soins Inclusive et Transparente, orientée vers l’Egalité genre

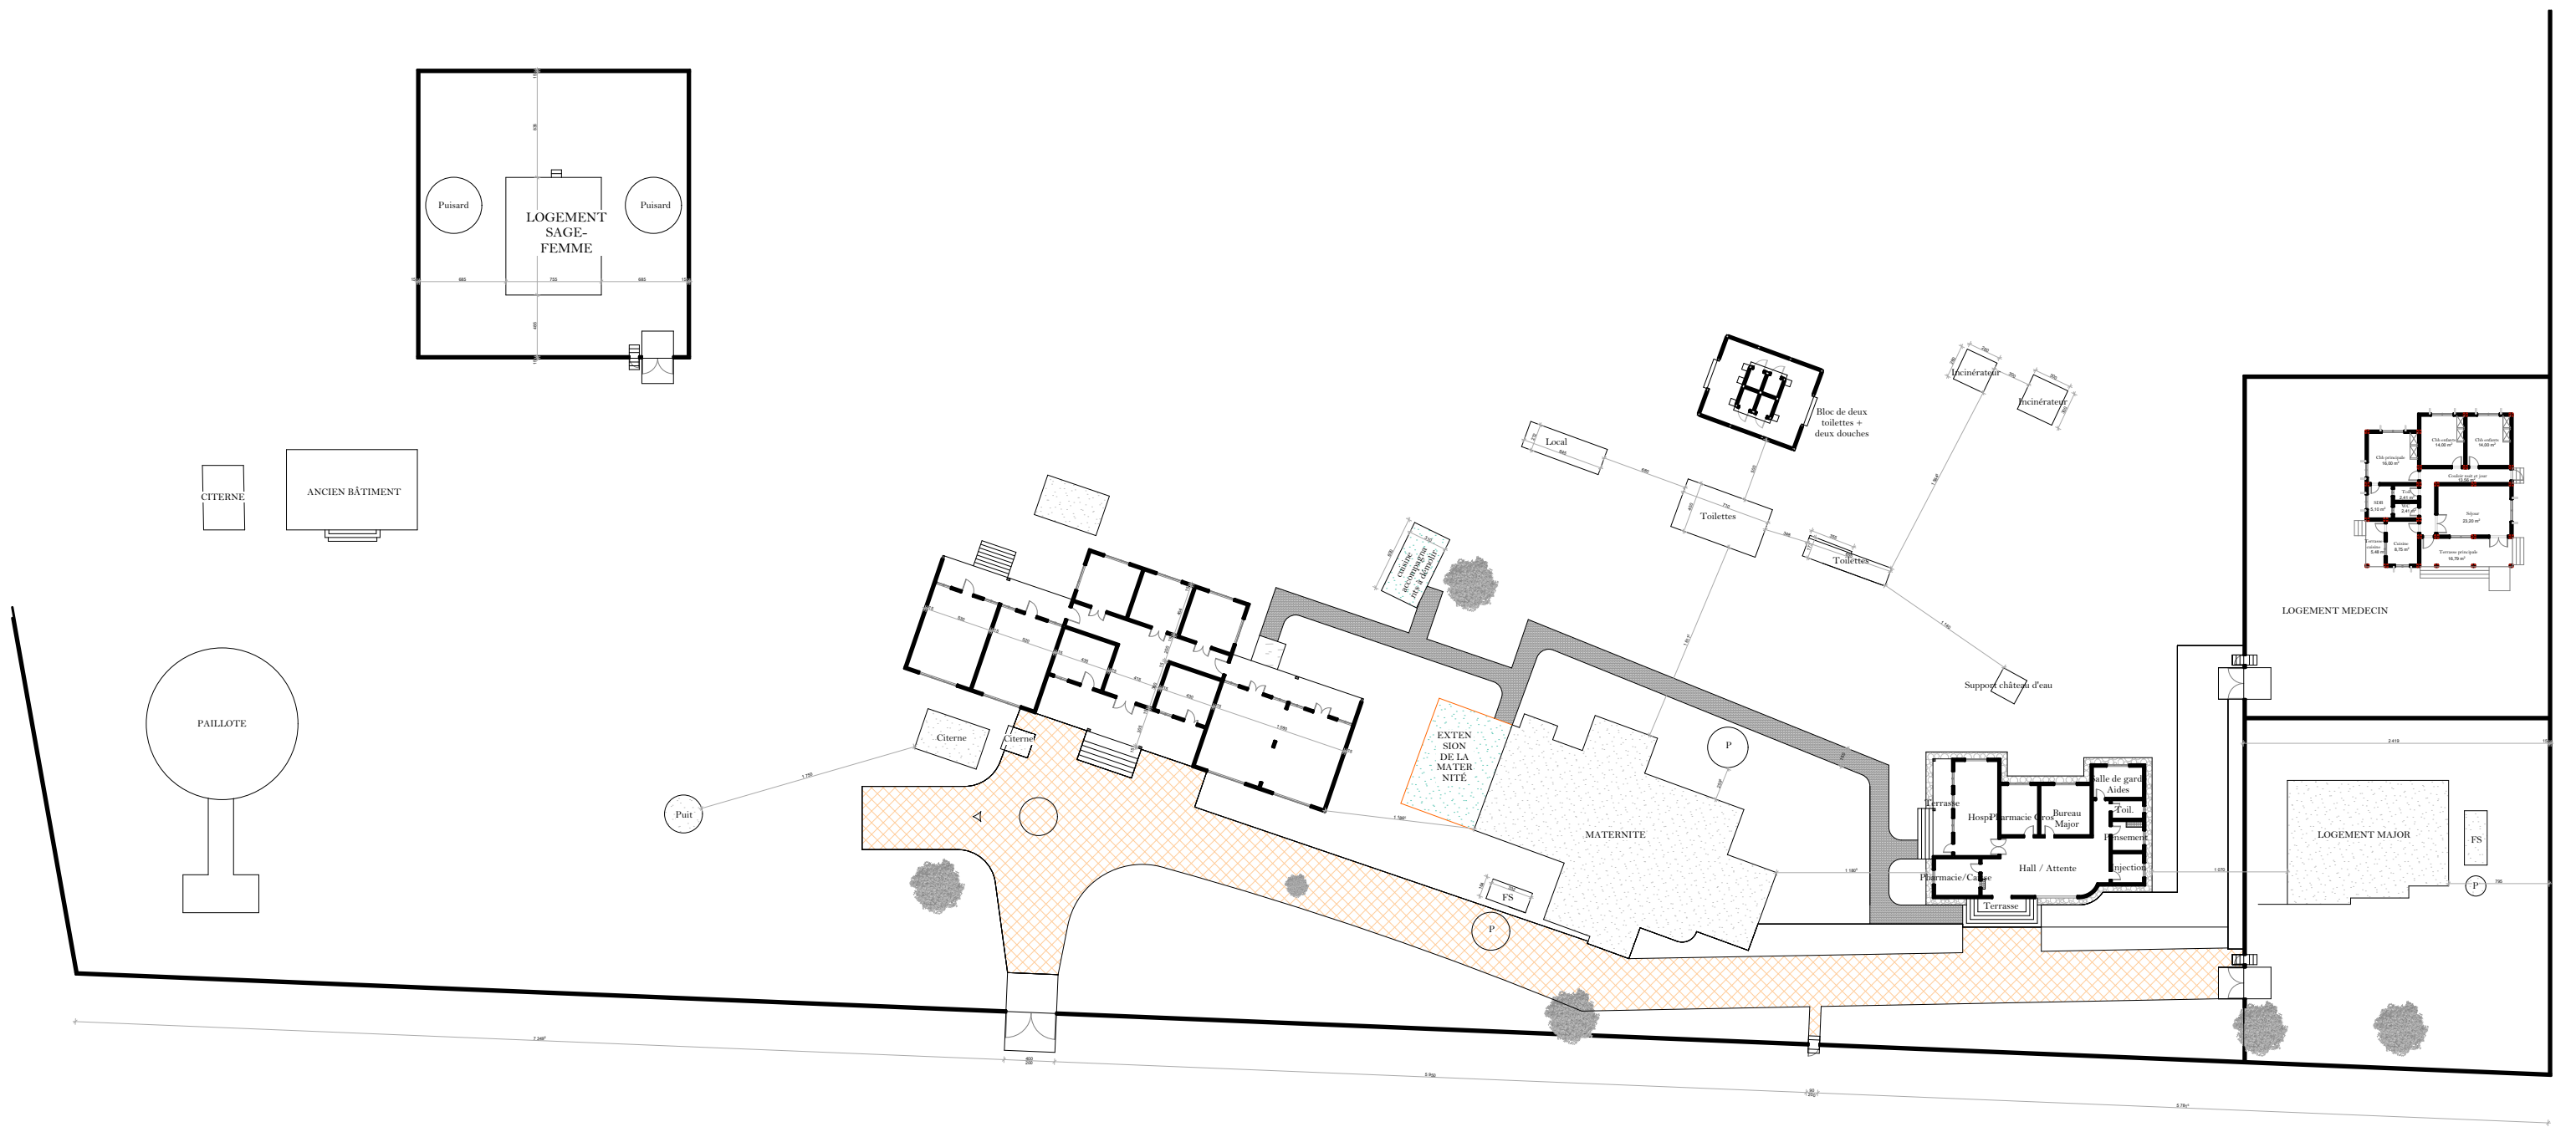

Titre Projet	Adresse du projet	Titre Dessin	Dessinateur	Date d'édition	Echelle	Référence
Réhabilitation/ Construction à l'hôpital de zone DaGla et au Centre de Santé de Kilibo	Réhabilitation de l'ancienne maternité en Bloc Administratif et Laboratoire Centre de Santé de KILIBO	PLAN DE MASSE	SERVICE TECHNIQUE DDS-COLLINES & USINE DE PLANS	10/08/2022	1:500	01.03