



Ensemble pour une Qualité des soins Inclusive et Transparente, orientée vers l’Egalité genre

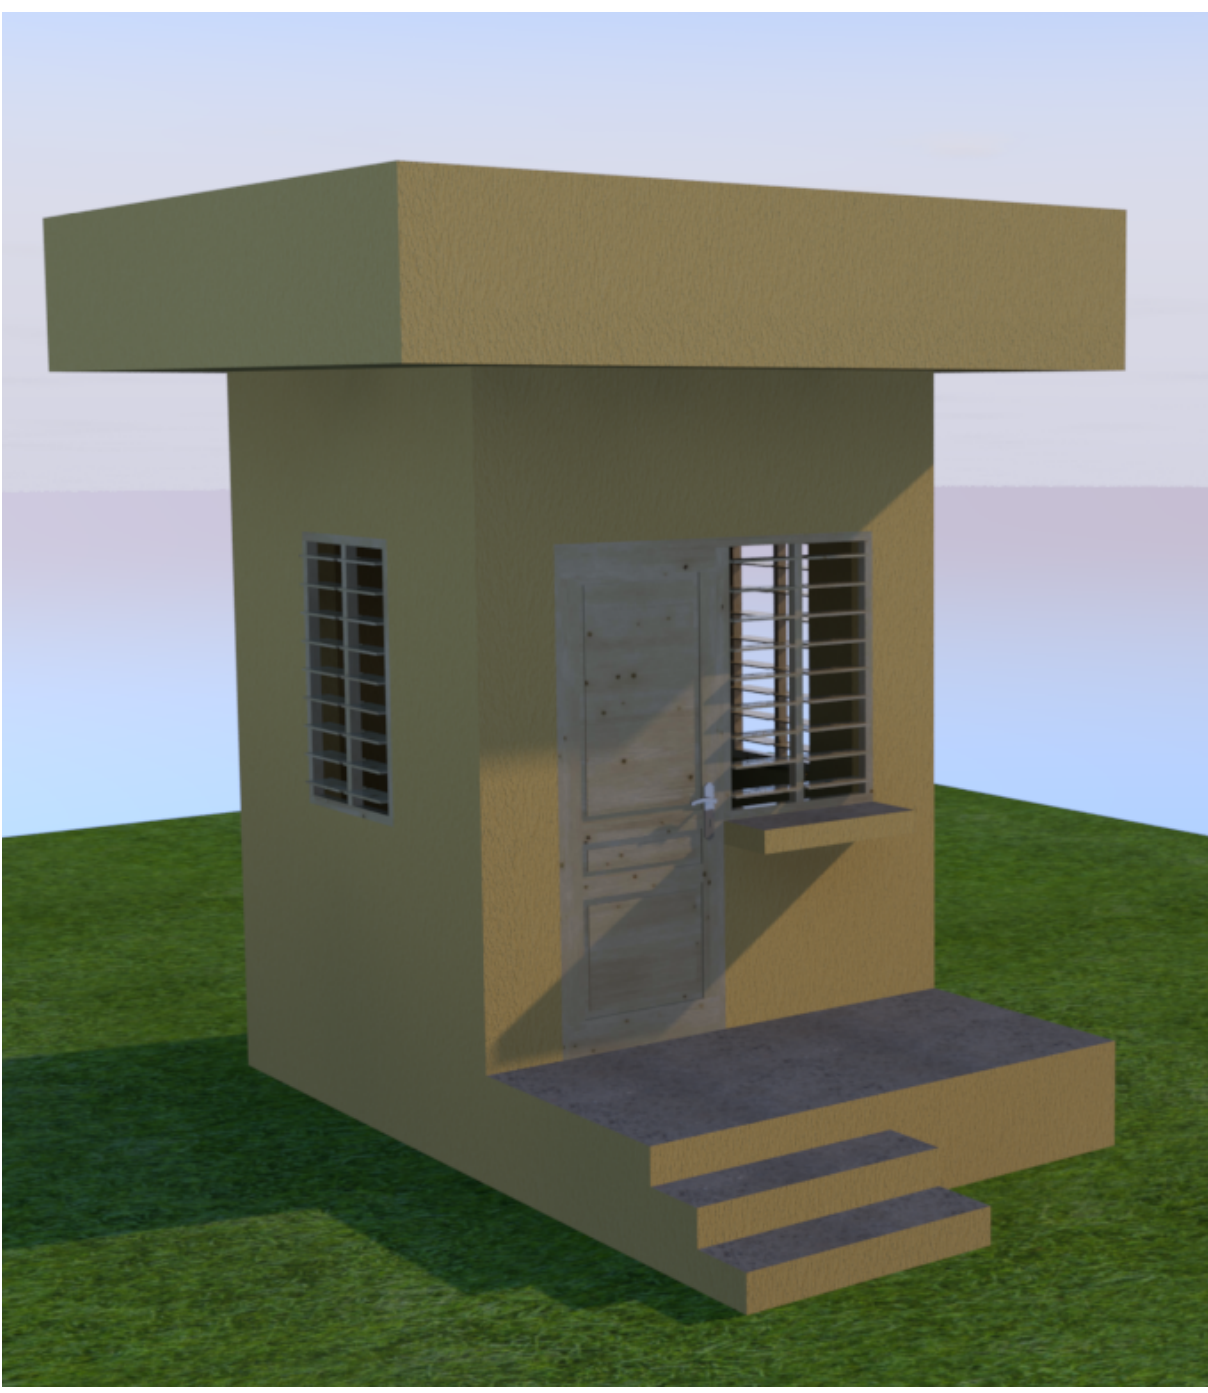


Titre Projet	Adresse du projet	Titre Dessin	Dessinateur	Date d'édition	Echelle	Référence
Réhabilitation/ Construction à l'hôpital de zone DaGla et au Centre de Santé de Kilibo	GUÉRITE	VUE EN PLAN CÔTÉ	SERVICE TECHNIQUE DDS-COLLINES	10/08/2022	1:100	01.03


Ensemble pour une Qualité des soins Inclusive et Transparente, orientée vers l'Egalité genre

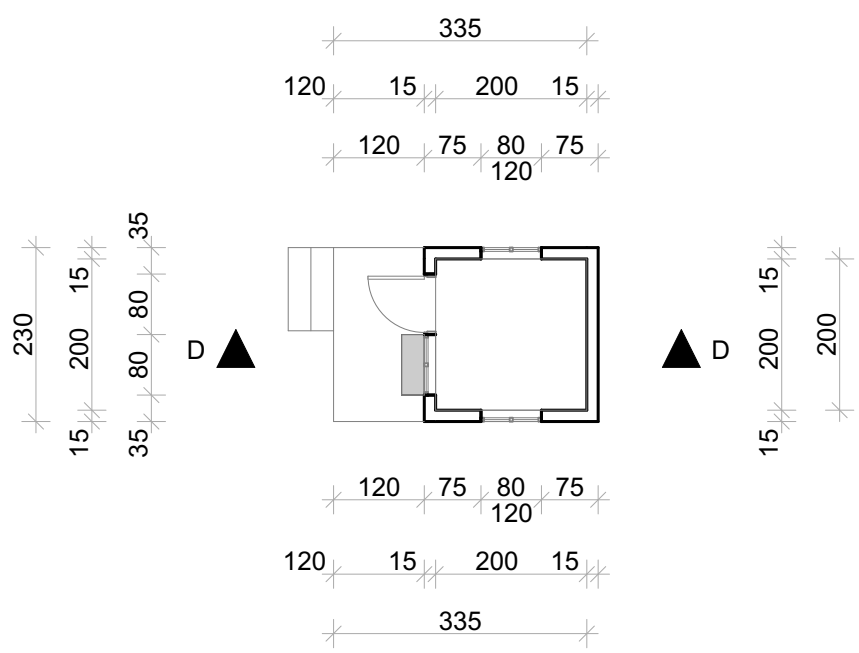


FAÇADE PRINCIPALE

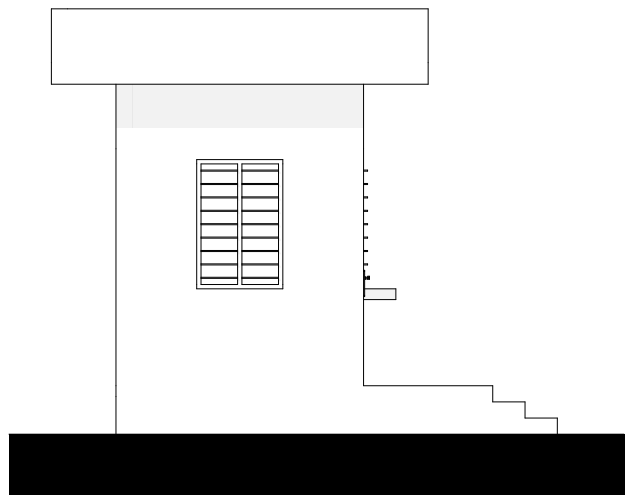

FAÇADE GAUCHE

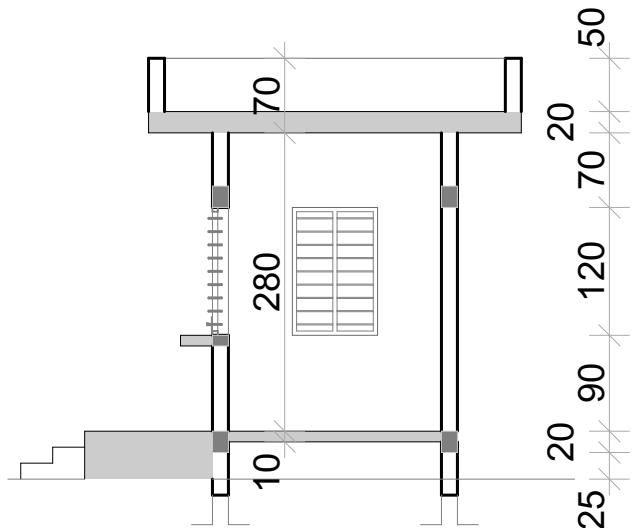

COUPE D

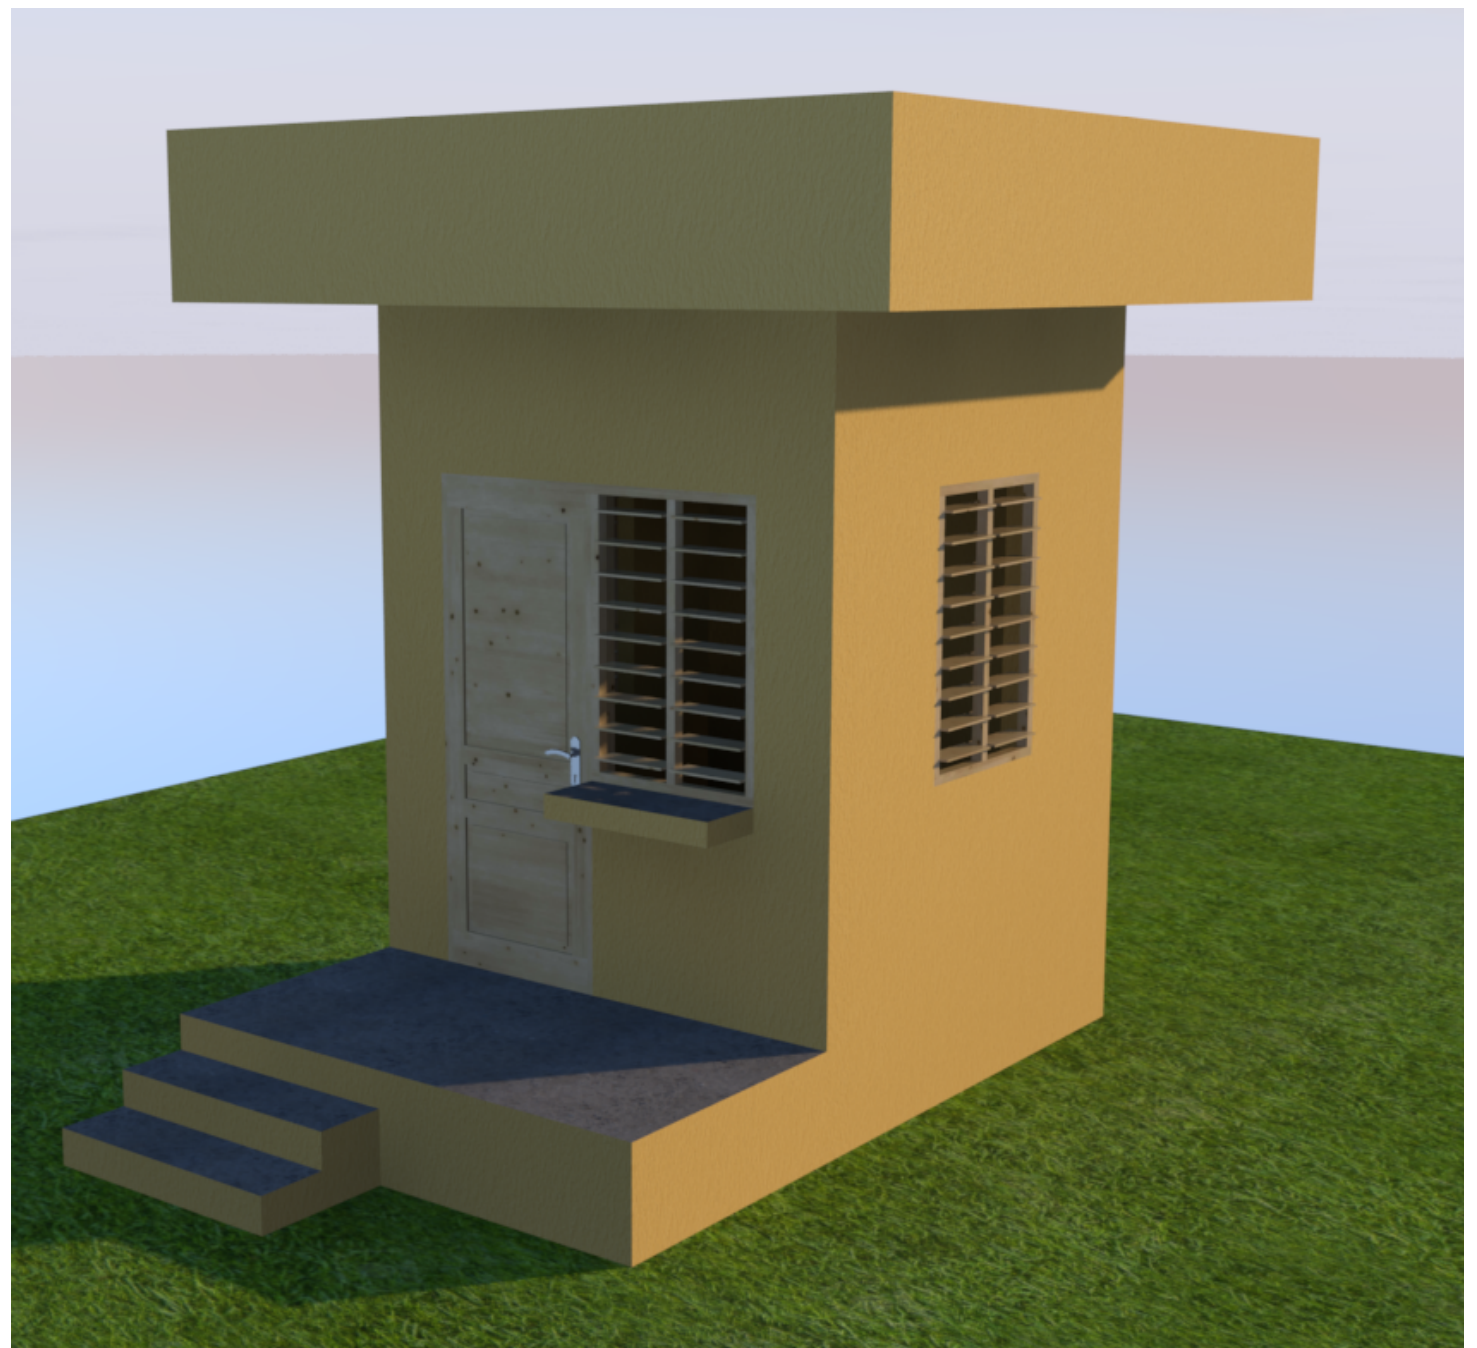

Titre Projet	Adresse du projet	Titre Dessin	Dessinateur	Date d'édition	Echelle	Référence
Réhabilitation/ Construction à l'hôpital de zone DaGla et au Centre de Santé de Kilibo	GUÉRITE	COUPE, FAÇADES ET PERSPECTIVE	SERVICE TECHNIQUE DDS-COLLINES	10/08/2022	1:100	01.03