





Ensemble pour une Qualité des soins Inclusive et Transparente, orientée vers l’Egalité genre

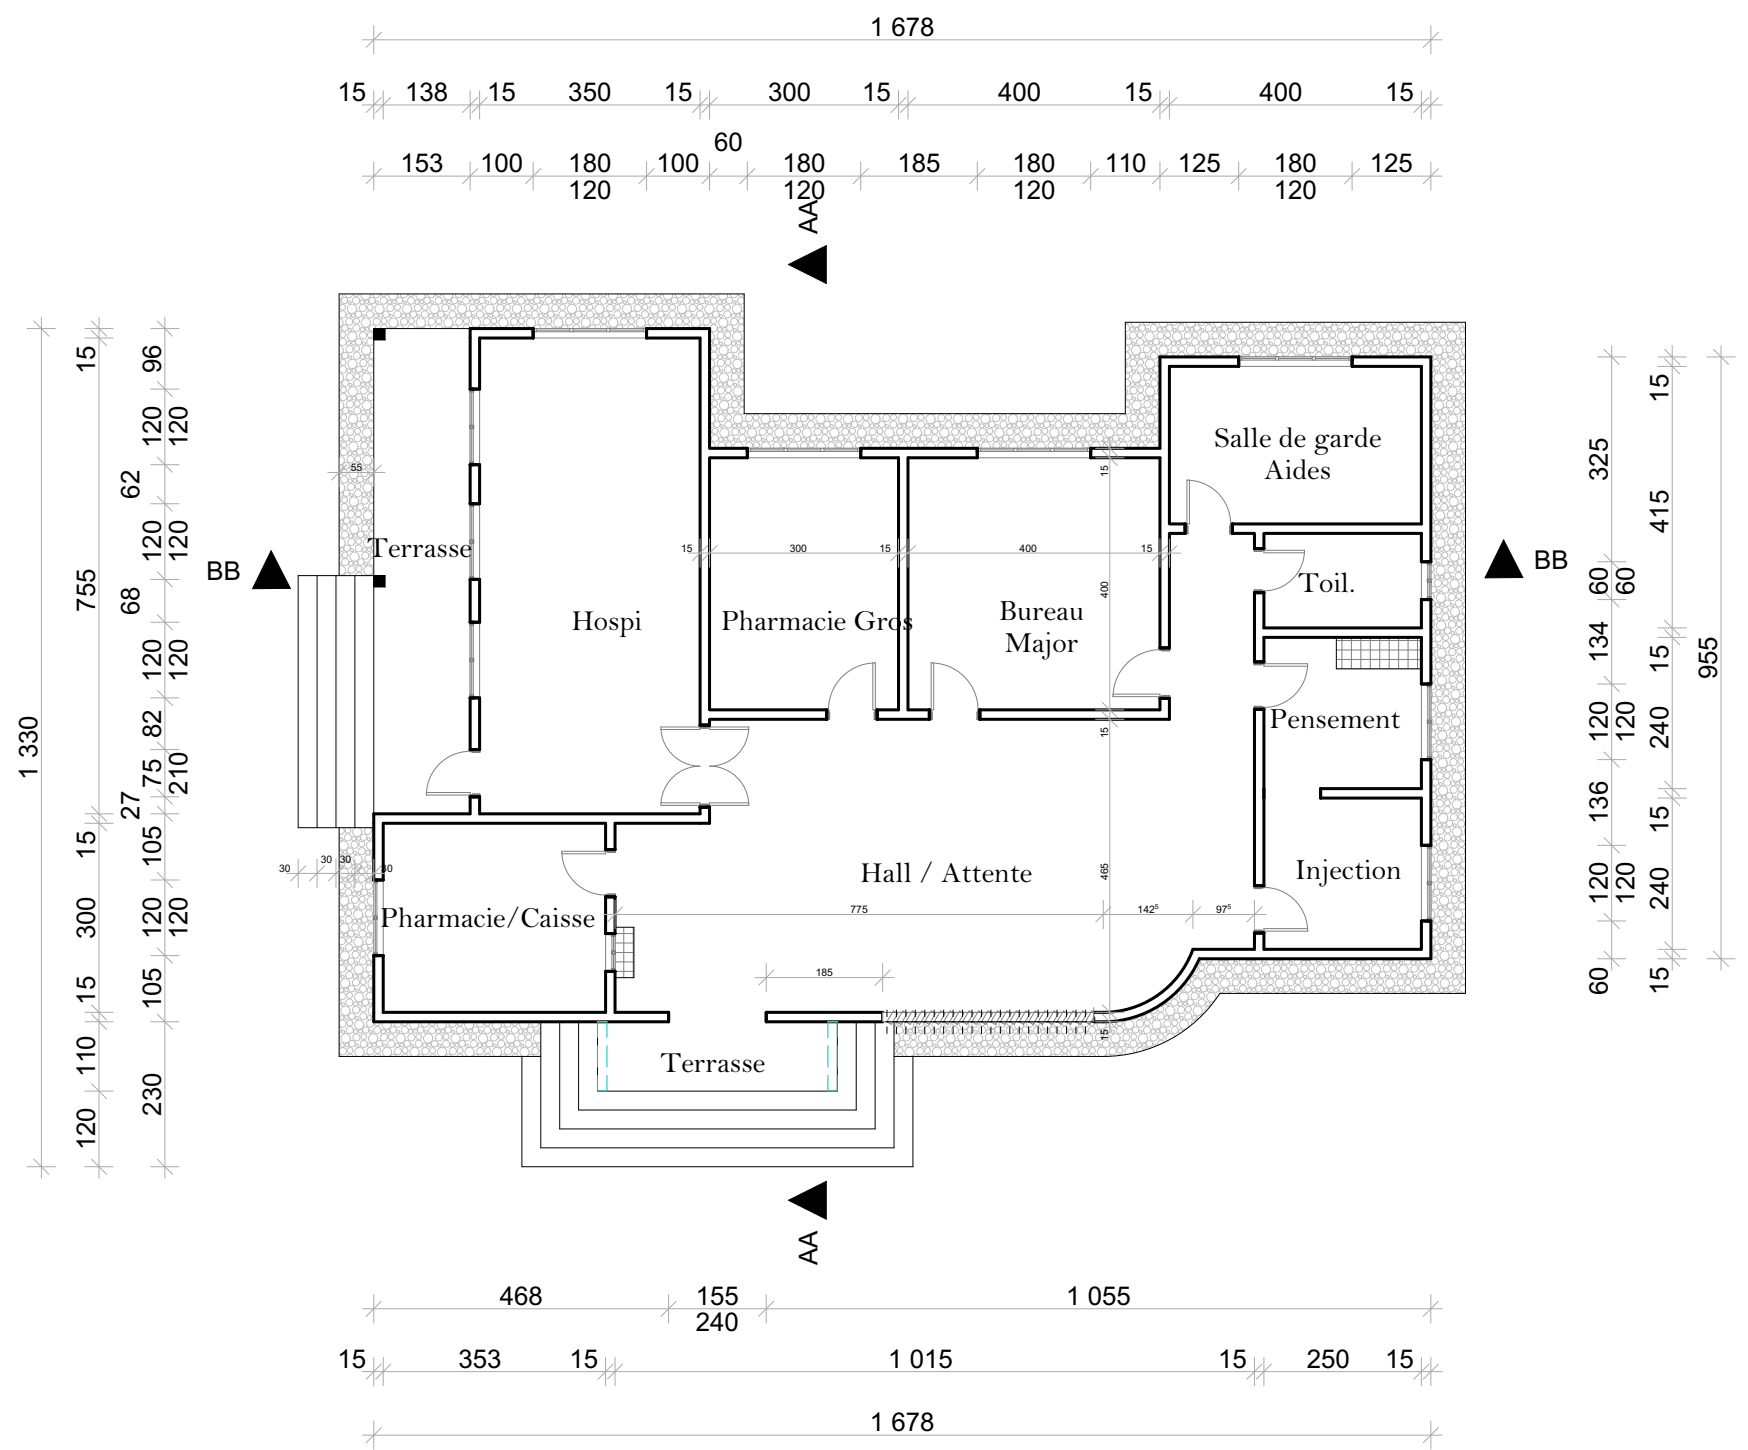


Titre Projet	Adresse du projet	Titre Dessin	Dessinateur	Date d'édition	Echelle	Référence
Réhabilitation/ Construction à l'hôpital de zone DaGla et au Centre de Santé de Kilibo	DISPENSAIRE Centre de Santé de KILIBO	VUE EN PLAN CÔTÉ	SERVICE TECHNIQUE DDS-COLLINES & USINE DE PLANS	10/08/2022	1:120	01.03




Ensemble pour une Qualité des soins Inclusive et Transparente, orientée vers l’Egalité genre

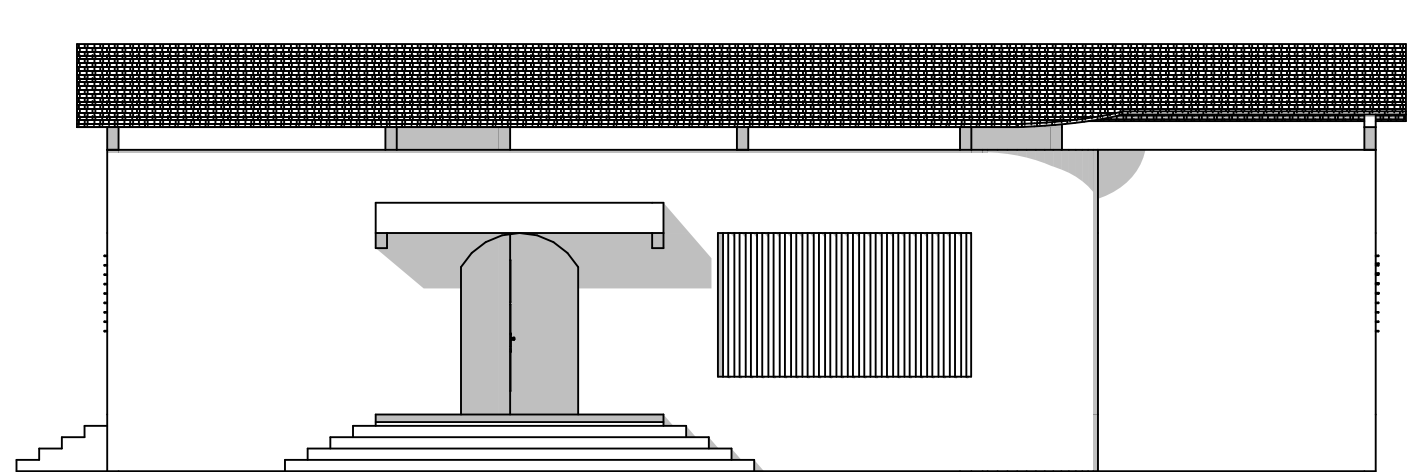


FAÇADE PRINCIPALE

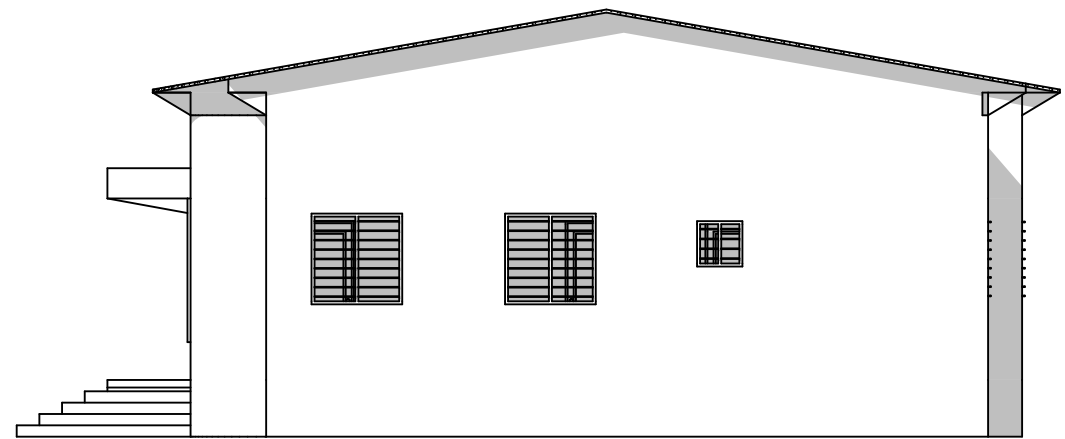

FAÇADE LATÉRALE DROITE

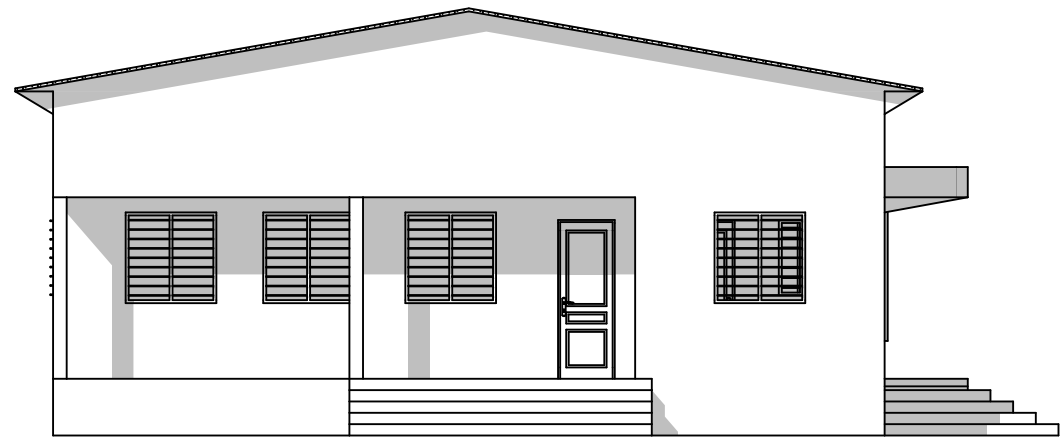


FAÇADE LATÉRALE GAUCHE

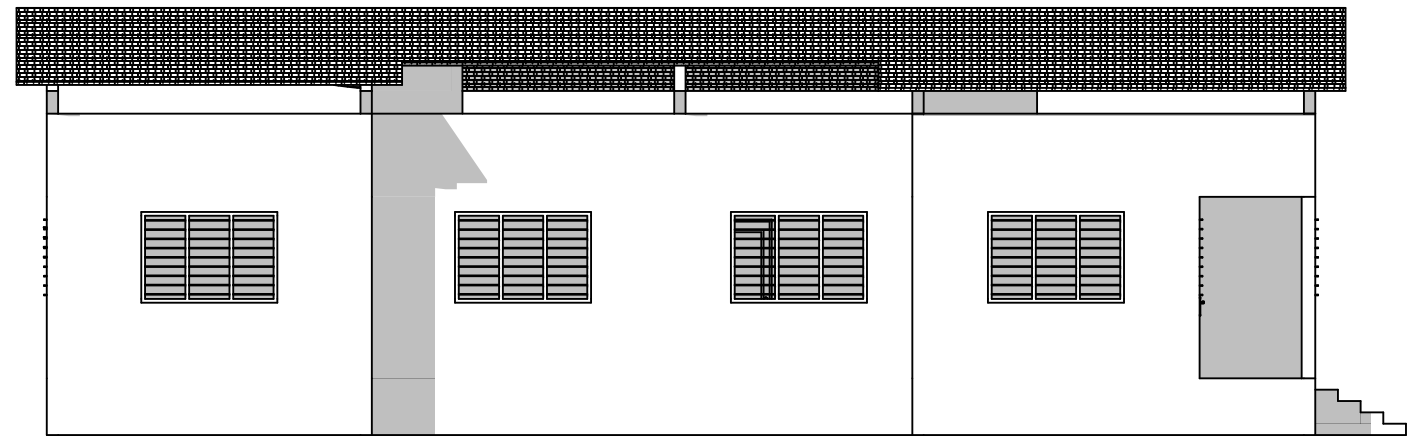


FAÇADE POSTÉRIEURE

Titre Projet	Adresse du projet	Titre Dessin	Dessinateur	Date d'édition	Echelle	Référence
Réhabilitation/ Construction à l'hôpital de zone DaGla et au Centre de Santé de Kilibo	DISPENSAIRE Centre de Santé de KILIBO	FAÇADES	SERVICE TECHNIQUE DDS-COLLINES & USINE DE PLANS	10/08/2022	1:100	01.03

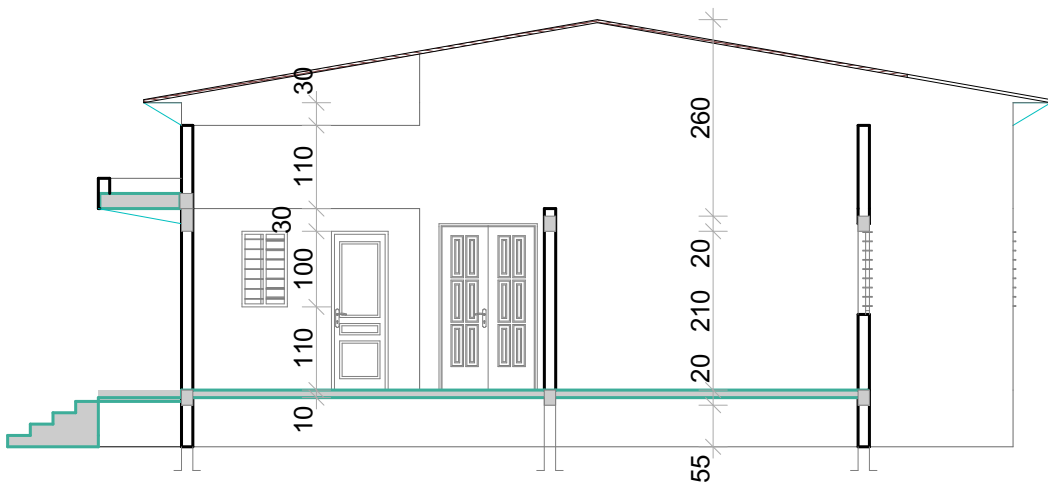


COUPE AA

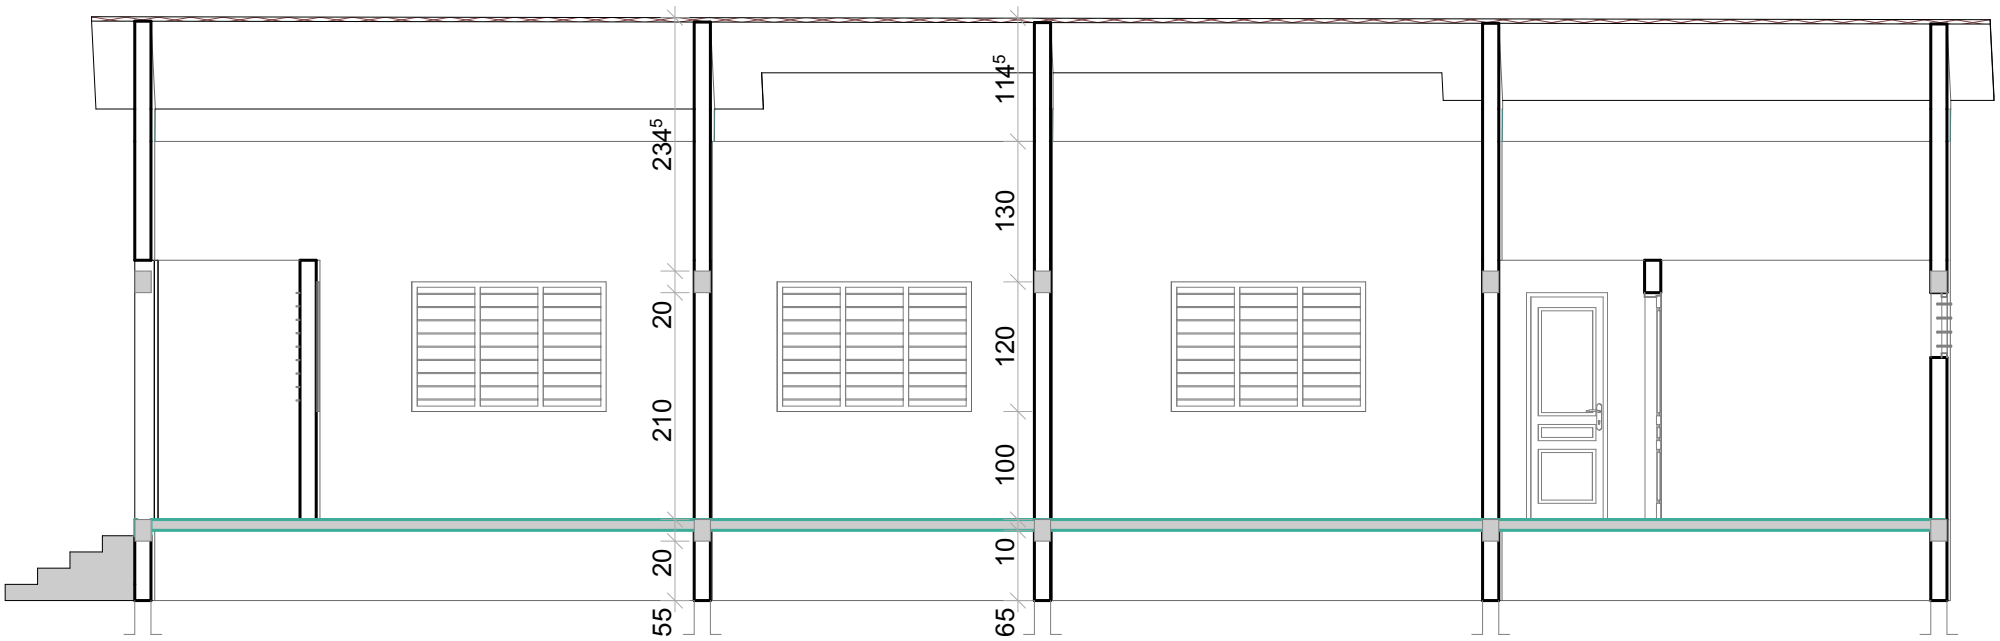

COUPE BB

Titre Projet	Adresse du projet	Titre Dessin	Dessinateur	Date d'édition	Echelle	Référence
Réhabilitation/ Construction à l'hôpital de zone DaGla et au Centre de Santé de Kilibo	DISPENSARE Centre de Santé de KILIBO	COUPES	SERVICE TECHNIQUE DDS-COLLINES & USINE DE PLANS	10/08/2022	1:100, 1:70	01.03

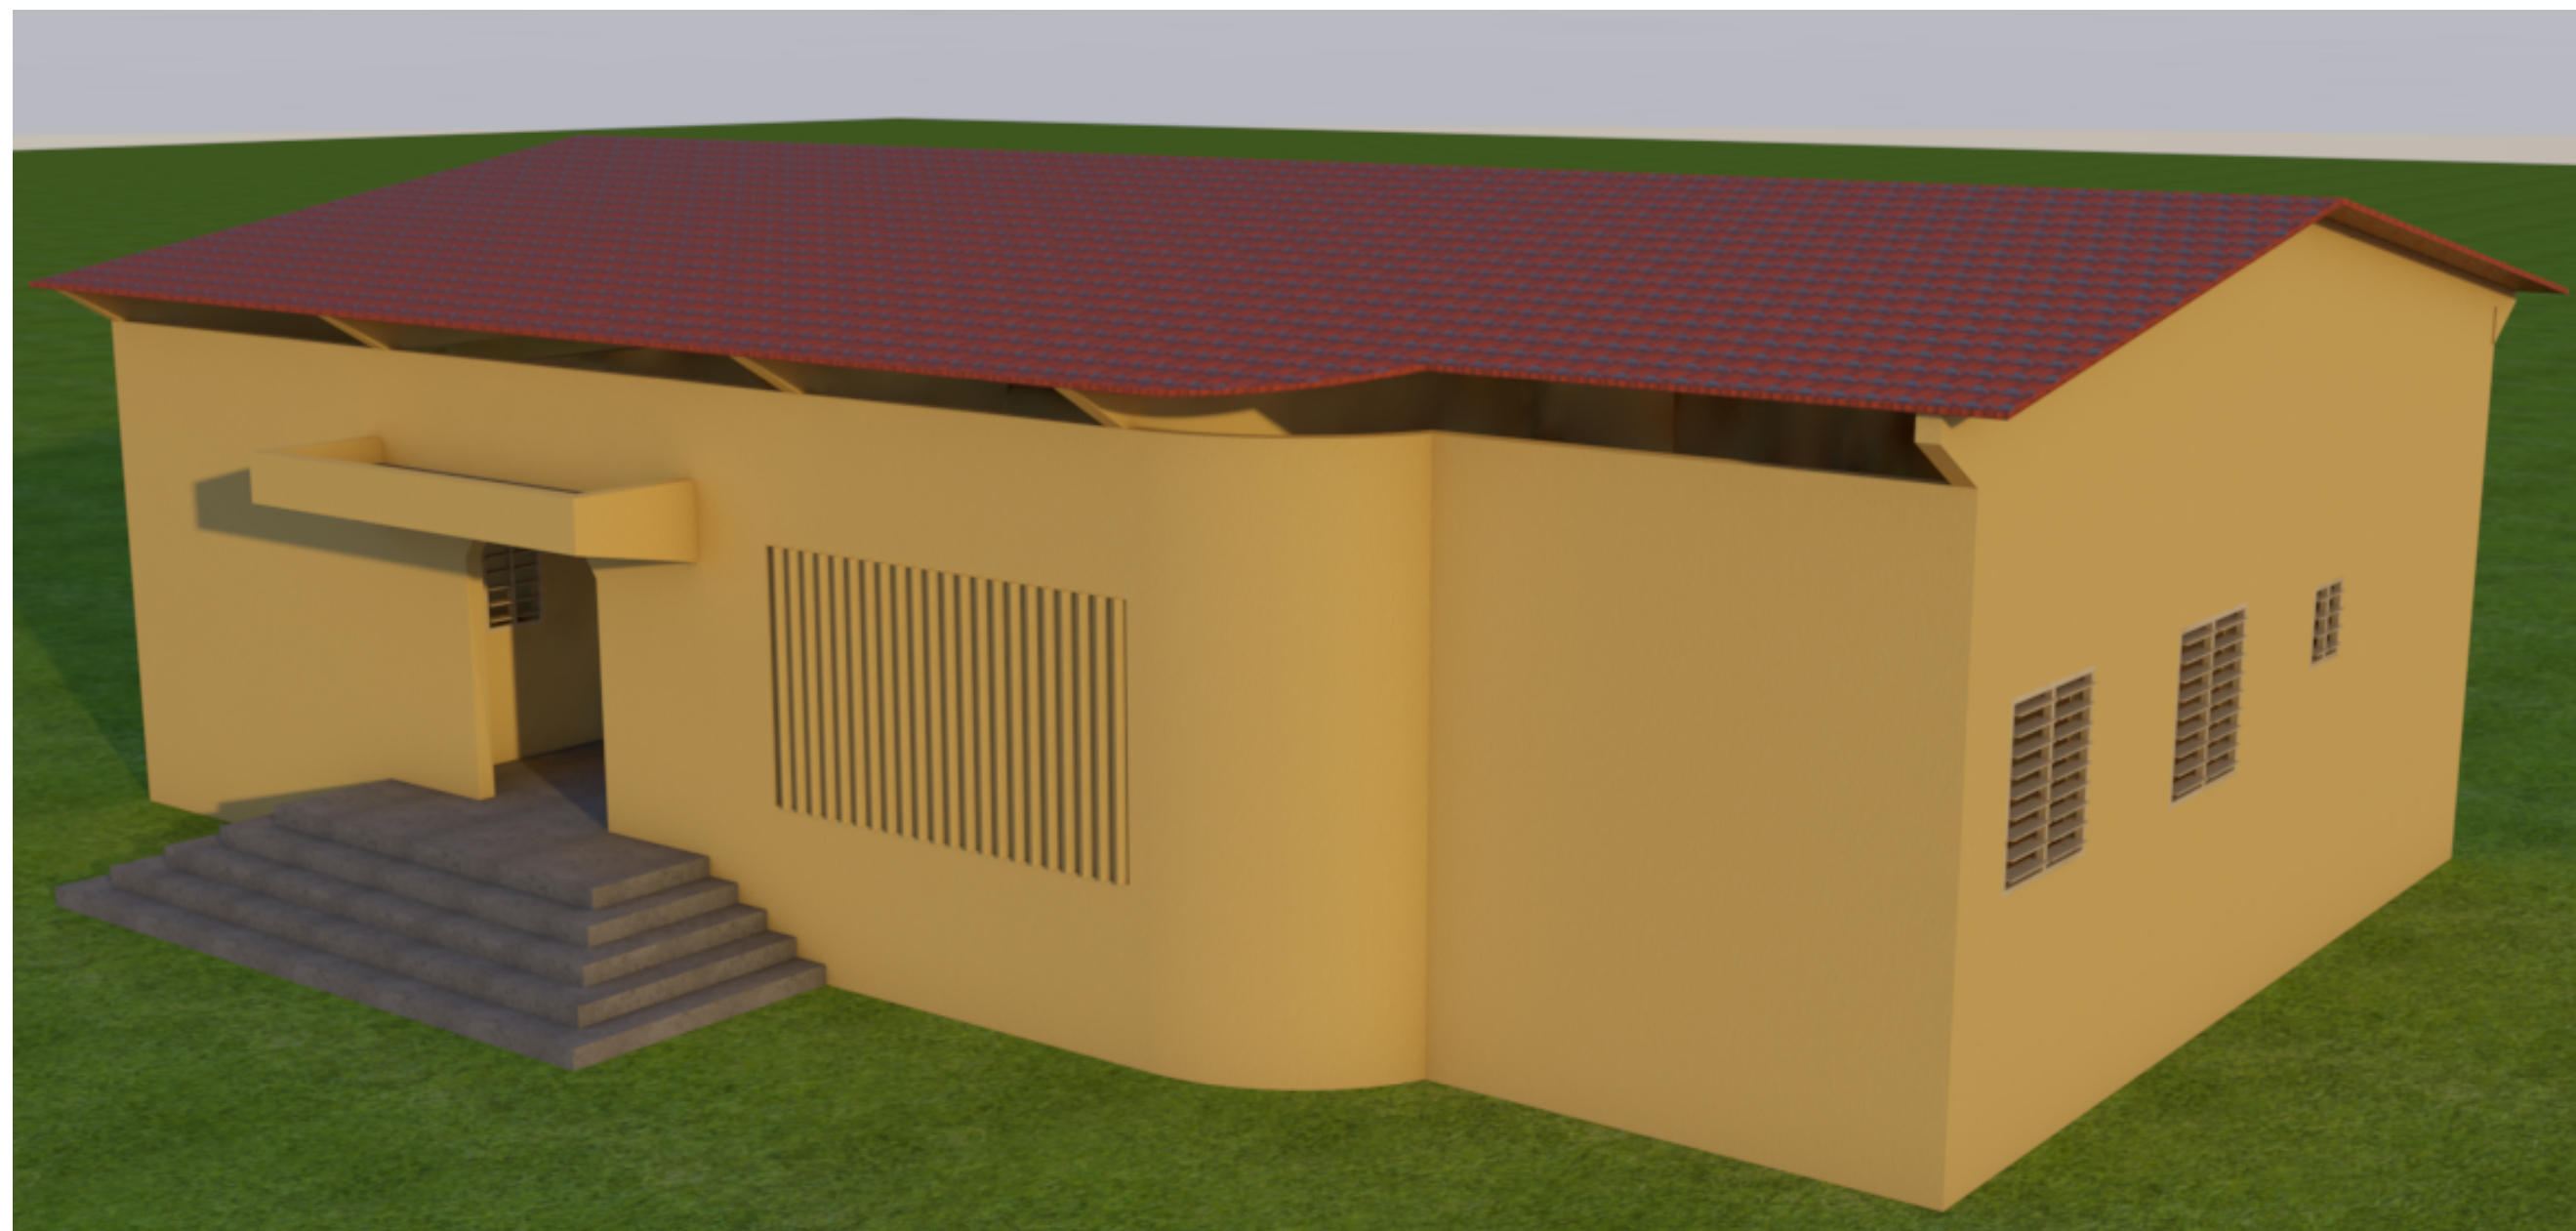

<u>Titre Projet</u>	<u>Adresse du projet</u>	<u>Titre Dessin</u>	<u>Dessinateur</u>	<u>Date d'édition</u>	<u>Echelle</u>	<u>Référence</u>
Réhabilitation/ Construction à l'hôpital de zone DaGla et au Centre de Santé de Kilibo	DISPENSAIRE Centre de Santé de KILIBO	PERSPECTIVE	SERVICE TECHNIQUE DDS-COLLINES & USINE DE PLANS	10/08/2022	1:120	01.03



Titre Projet	Adresse du projet	Titre Dessin	Dessinateur	Date d'édition	Echelle	Référence
Réhabilitation/ Construction à l'hôpital de zone DaGla et au Centre de Santé de Kilibo	DISPENSAIRE Centre de Santé de KILIBO	PERSPECTIVES	SERVICE TECHNIQUE DDS-COLLINES & USINE DE PLANS	10/08/2022	1:120	01.03