





Ensemble pour une Qualité des soins Inclusive et Transparente, orientée vers l’Egalité genre

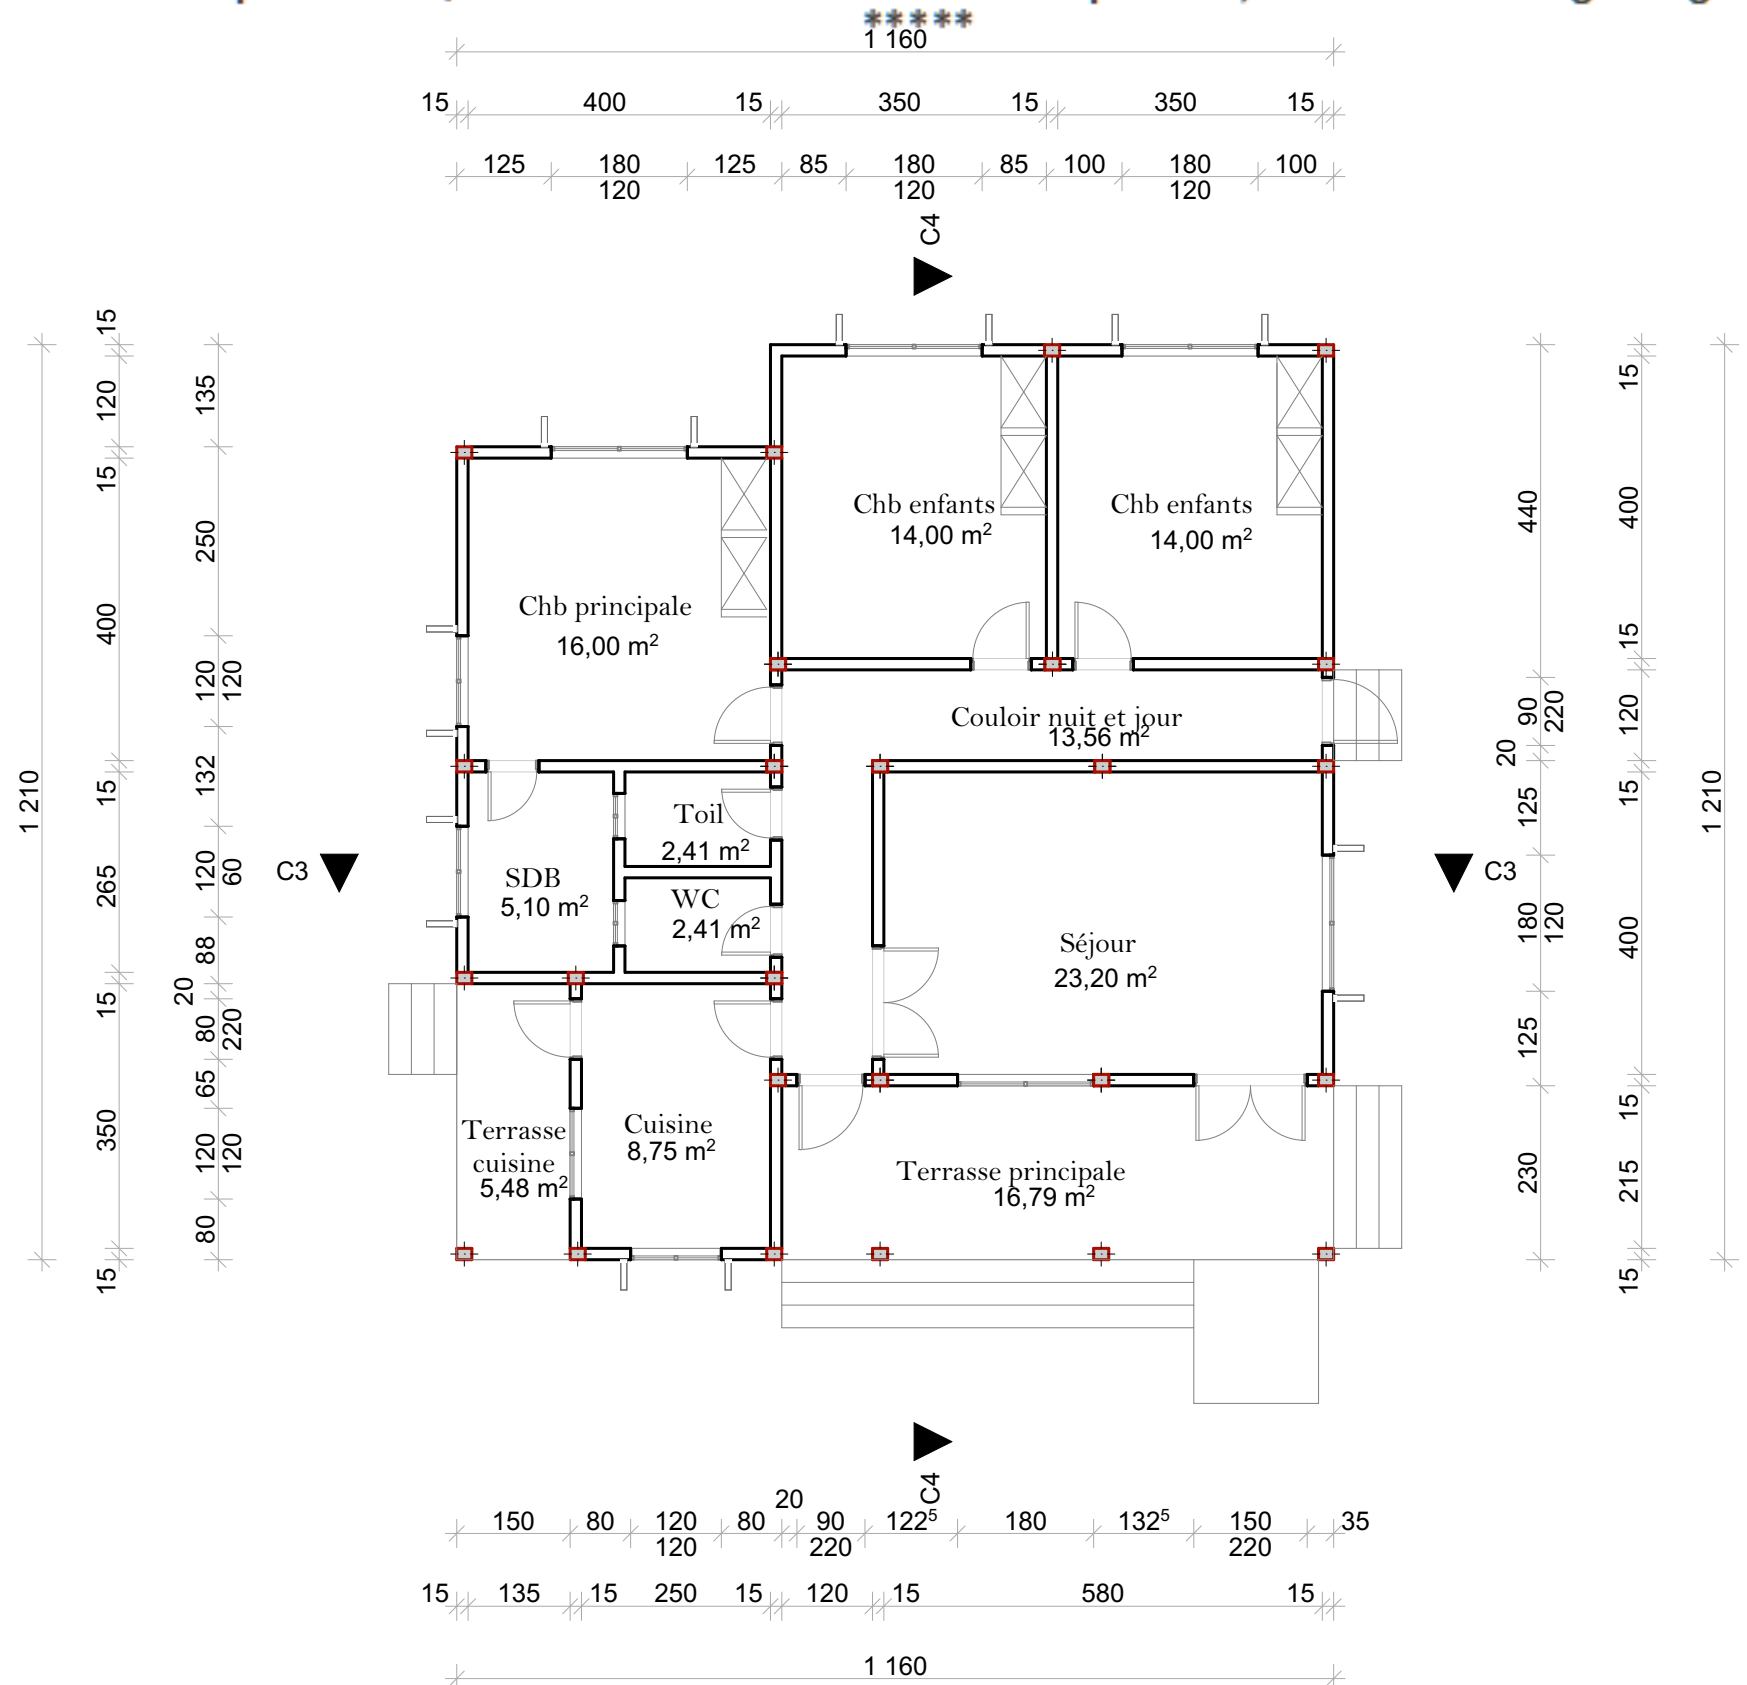


Titre Projet	Adresse du projet	Titre Dessin	Dessinateur	Date d'édition	Echelle	Référence
Réhabilitation/ Construction à l'hôpital de zone DaGla et au Centre de Santé de Kilibo	LOGEMENT MÉDECIN Centre de Santé de KILIBO	VUE EN PLAN	SERVICE TECHNIQUE DDS-COLLINES & USINE DE PLANS	10/08/2022	1:100	01.03



Ensemble pour une Qualité des soins Inclusive et Transparente, orientée vers l’Egalité genre

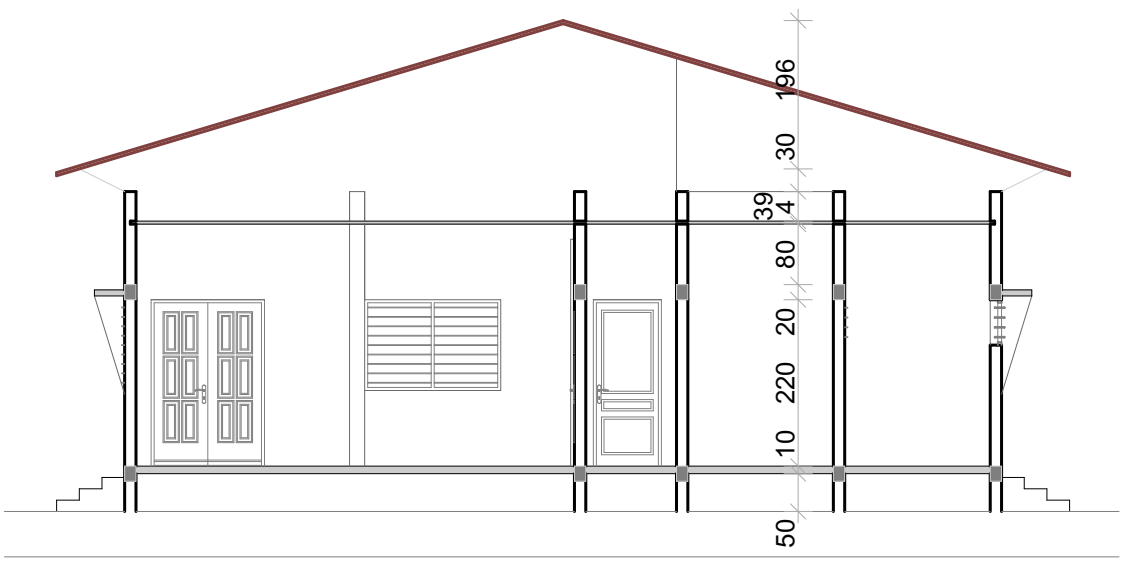

COUPE C3

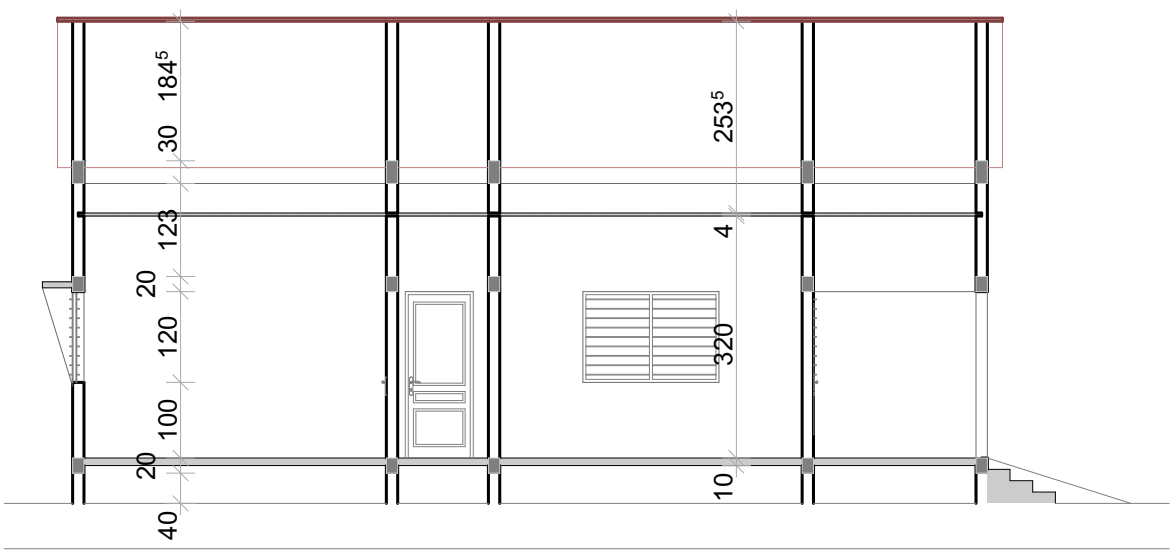

COUPE C4

Titre Projet	Adresse du projet	Titre Dessin	Dessinateur	Date d'édition	Echelle	Référence
Réhabilitation/ Construction à l'hôpital de zone DaGla et au Centre de Santé de Kilibo	LOGEMENT MÉDECIN Centre de Santé de KILIBO	COUPES	SERVICE TECHNIQUE DDS-COLLINES & USINE DE PLANS	10/08/2022	1:100	01.03




FAÇADE LATÉRALE GAUCHE




FAÇADE PRINCIPALE

Titre Projet	Adresse du projet	Titre Dessin	Dessinateur	Date d'édition	Echelle	Référence
Réhabilitation/ Construction à l'hôpital de zone DaGla et au Centre de Santé de Kilibo	LOGEMENT MÉDECIN Centre de Santé de KILIBO	FAÇADES	SERVICE TECHNIQUE DDS-COLLINES & USINE DE PLANS	10/08/2022	1:100	01.03

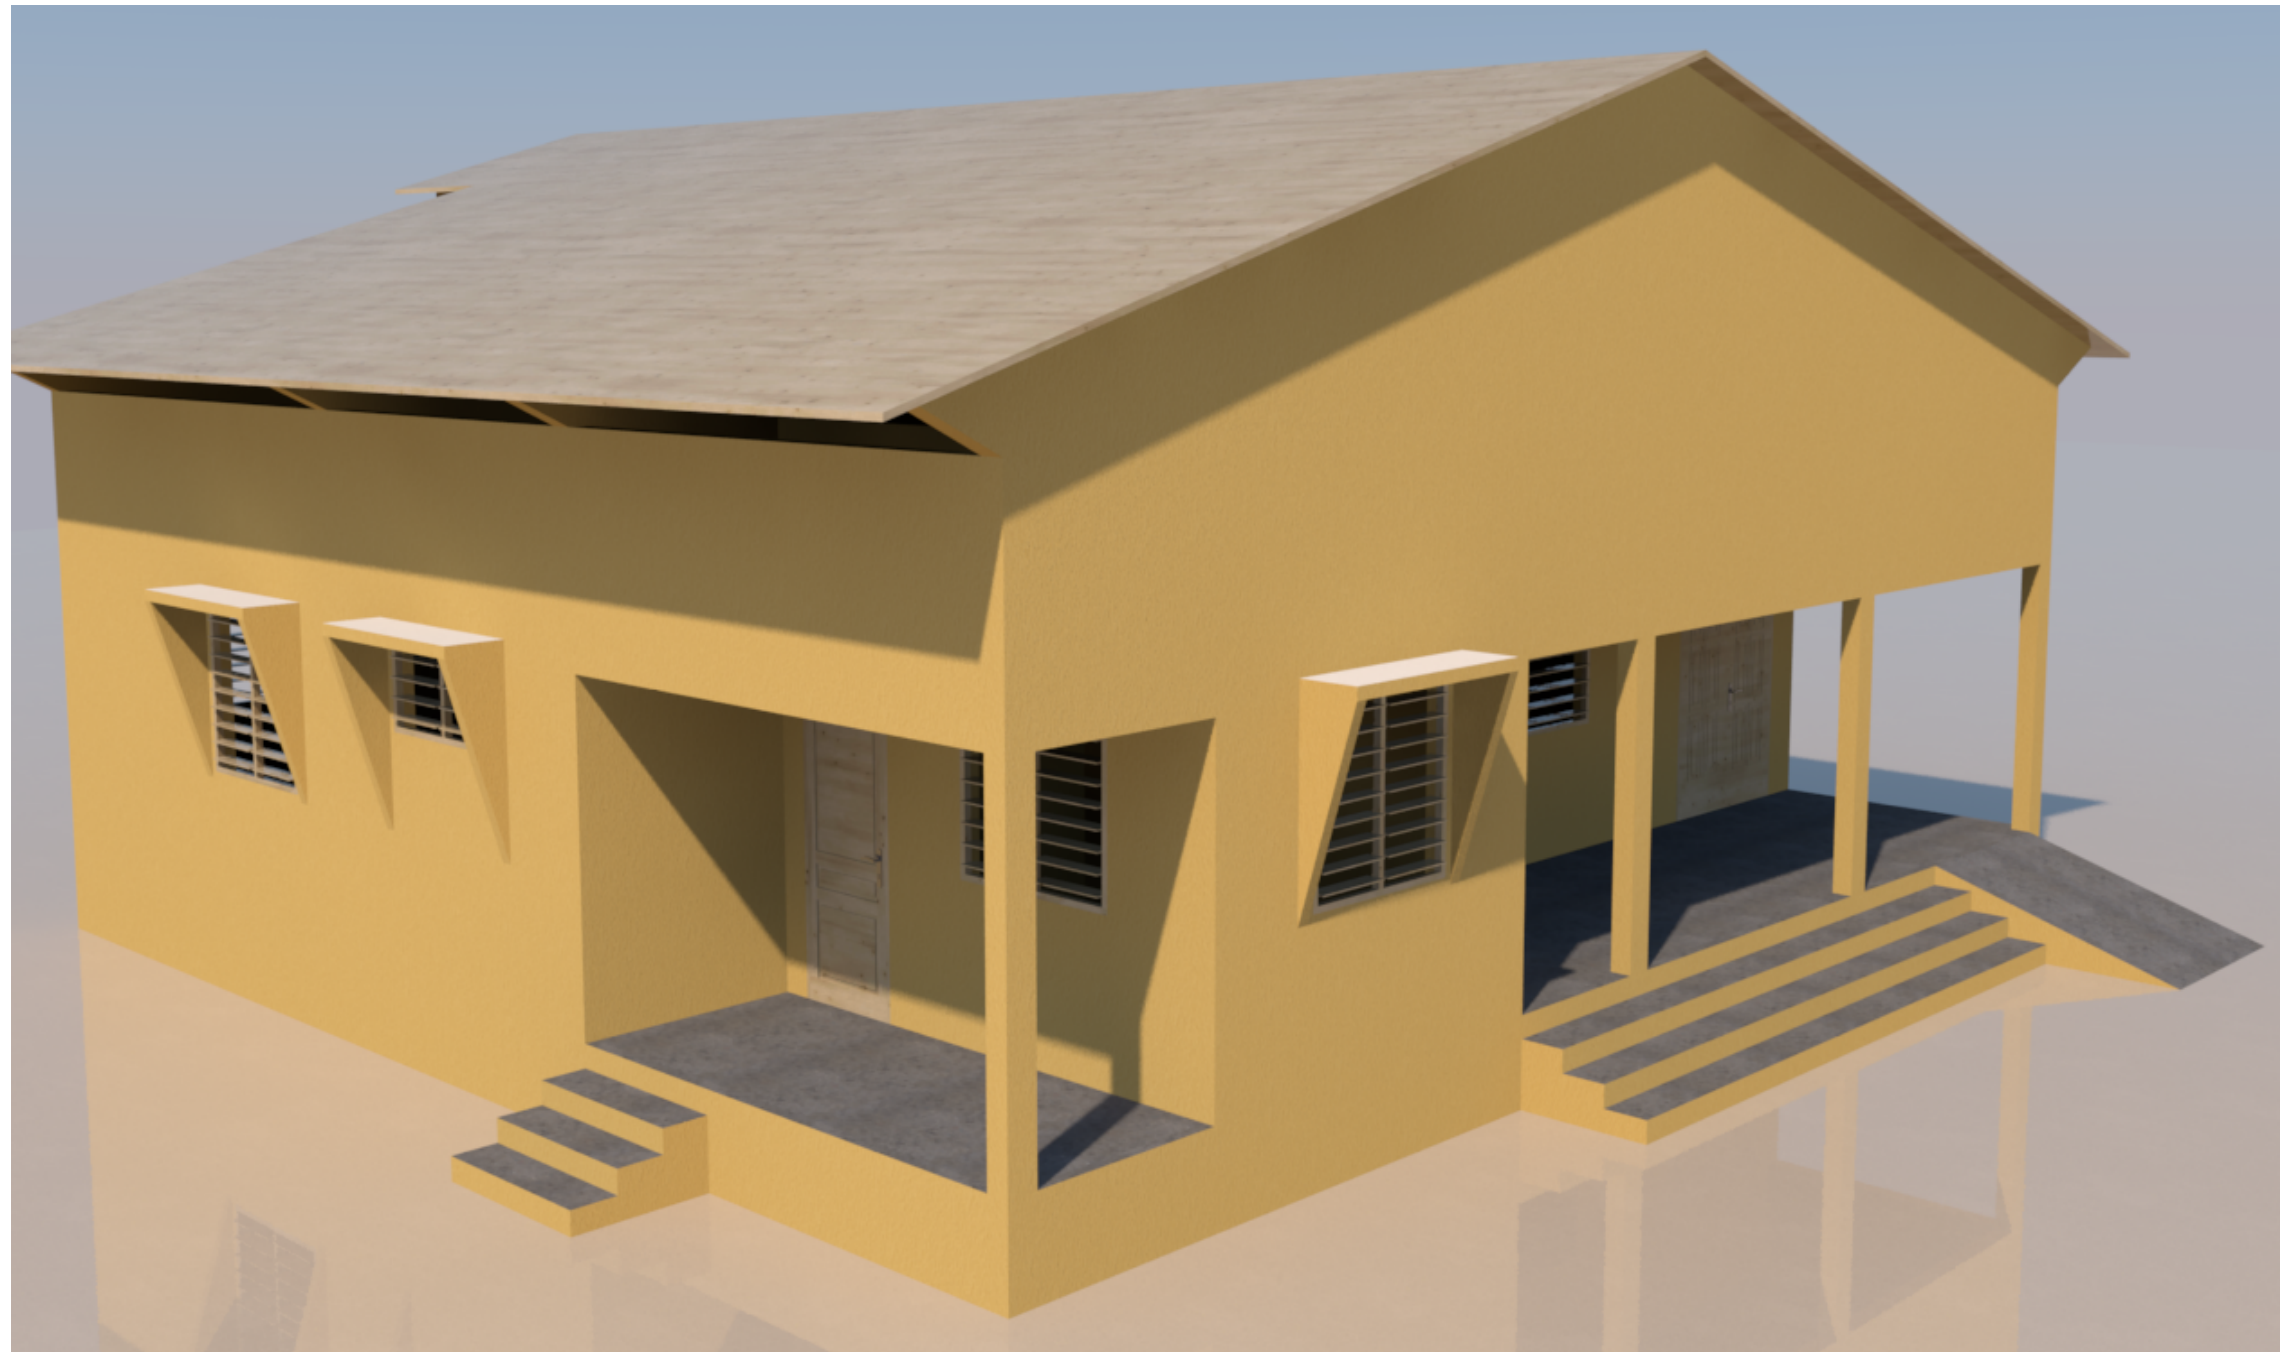

<u>Titre Projet</u>	<u>Adresse du projet</u>	<u>Titre Dessin</u>	<u>Dessinateur</u>	<u>Date d'édition</u>	<u>Echelle</u>	<u>Référence</u>
Réhabilitation/ Construction à l'hôpital de zone DaGla et au Centre de Santé de Kilibo	LOGEMENT MÉDECIN Centre de Santé de KILIBO	<b>PERSPECTIVE</b>	SERVICE TECHNIQUE DDS-COLLINES & USINE DE PLANS	10/08/2022	1:150	01.03



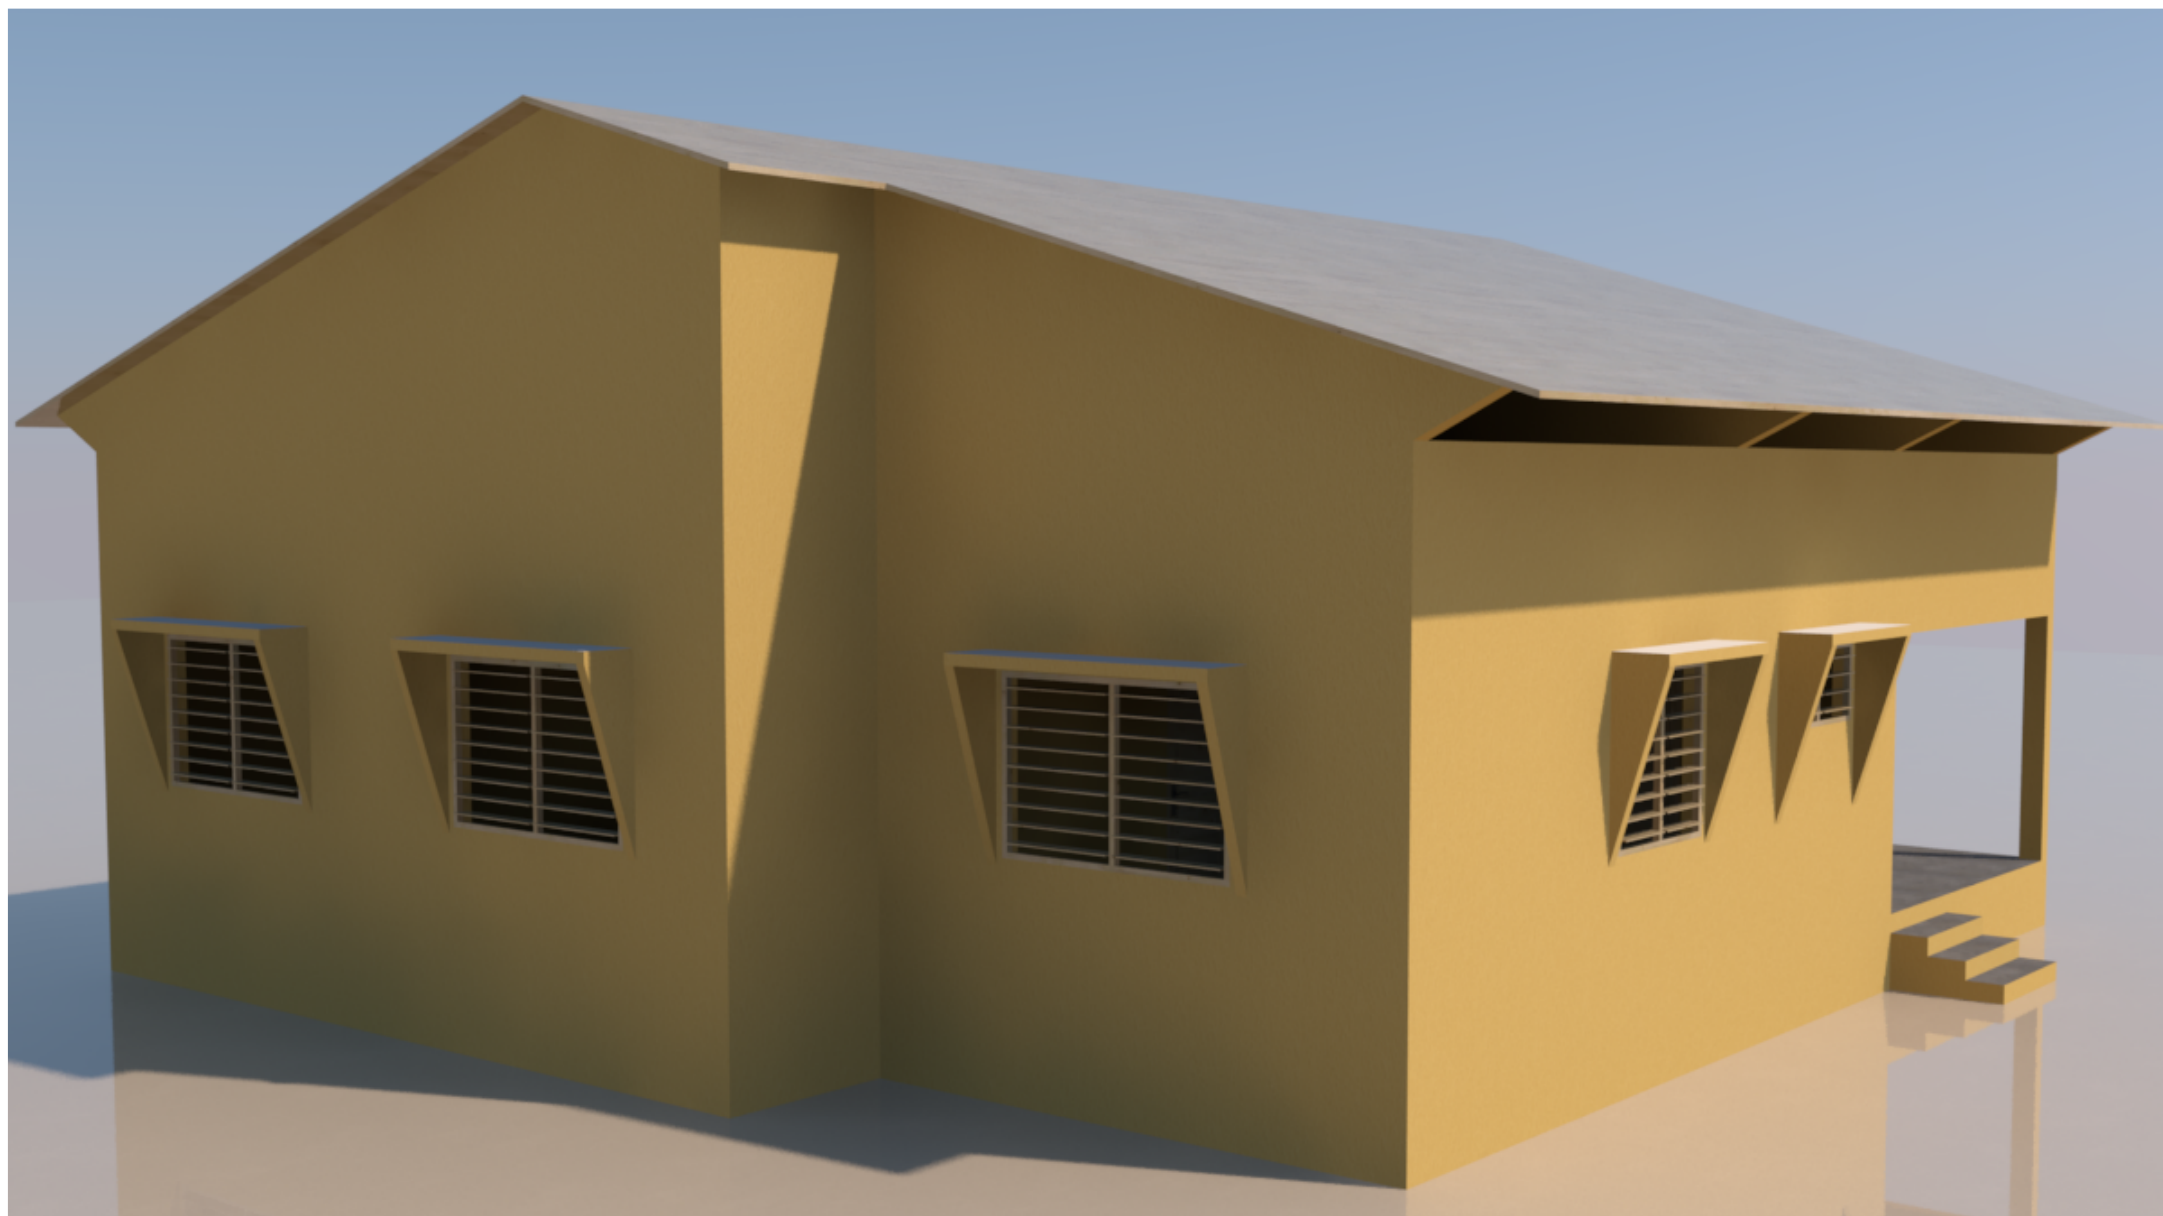

Titre Projet	Adresse du projet	Titre Dessin	Dessinateur	Date d'édition	Echelle	Référence
Réhabilitation/ Construction à l'hôpital de zone DaGla et au Centre de Santé de Kilibo	LOGEMENT MÉDECIN Centre de Santé de KILIBO	PERSPECTIVE	SERVICE TECHNIQUE DDS-COLLINES & USINE DE PLANS	10/08/2022	1:150	01.03