






Ensemble pour une Qualité des soins Inclusive et Transparente, orientée vers l’Egalité genre

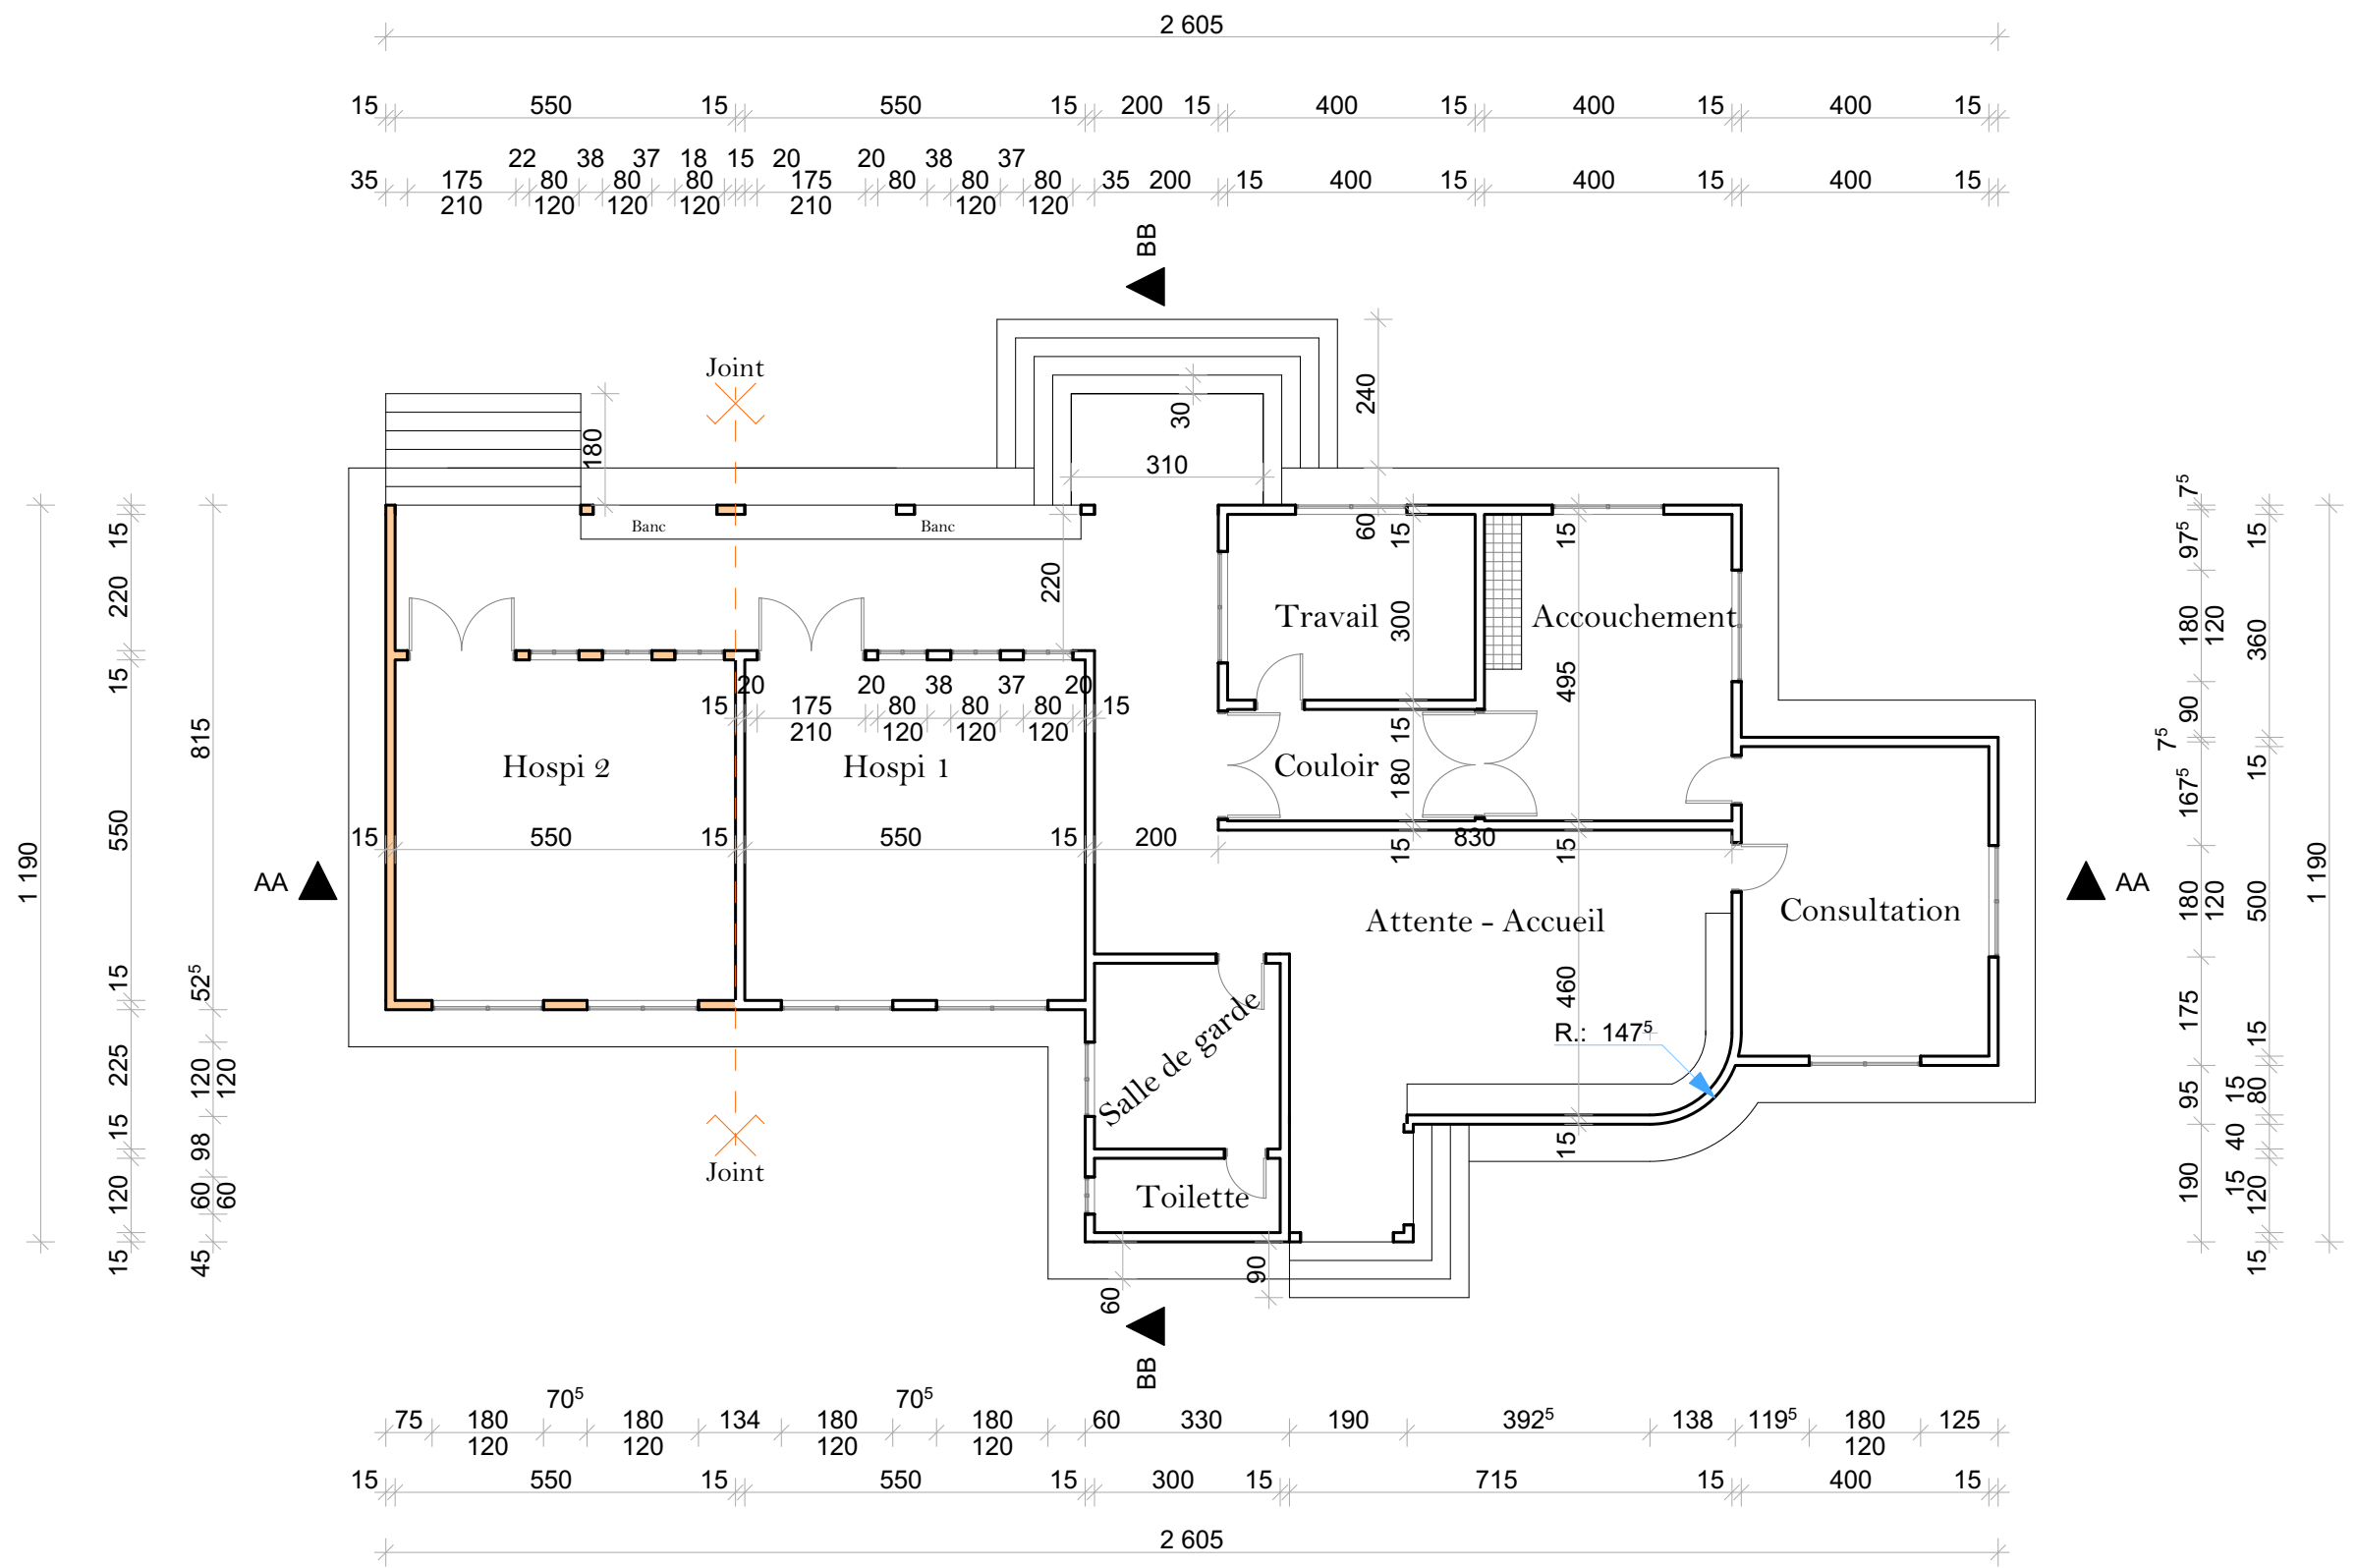


Titre Projet	Adresse du projet	Titre Dessin	Dessinateur	Date d'édition	Echelle	Référence
Réhabilitation/ Construction à l'hôpital de zone DaGla et au Centre de Santé de Kilibo	MATERNITE Centre de Santé de KILIBO	VUE EN PLAN CÔTE	SERVICE TECHNIQUE DDS-COLLINES & USINE DE PLANS	10/08/2022	1:120	01.03

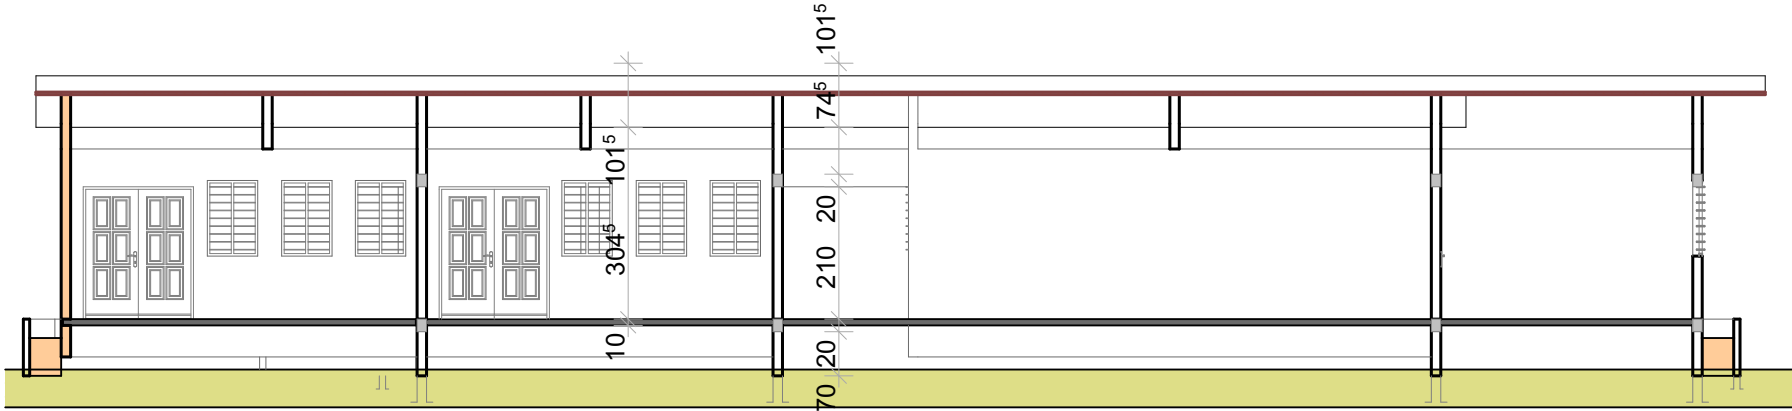


COUPE AA

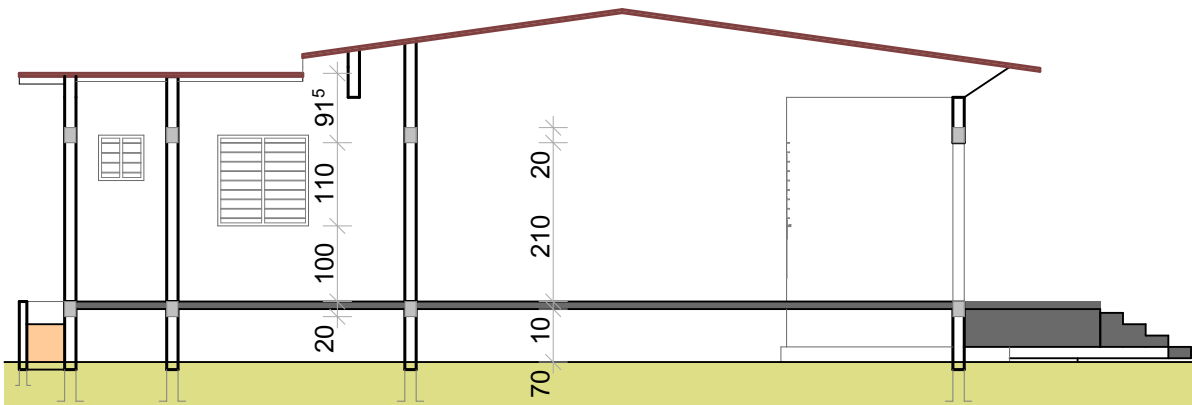

COUPE BB

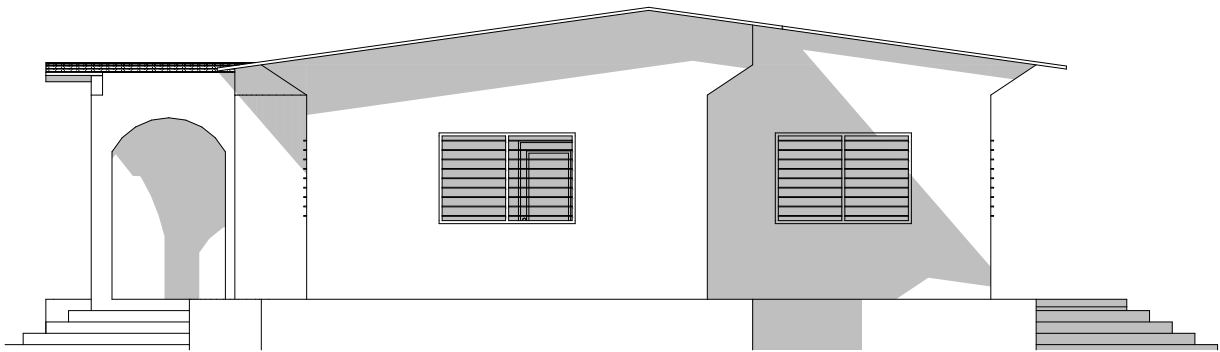

FAÇADE LATÉRALE DROITE

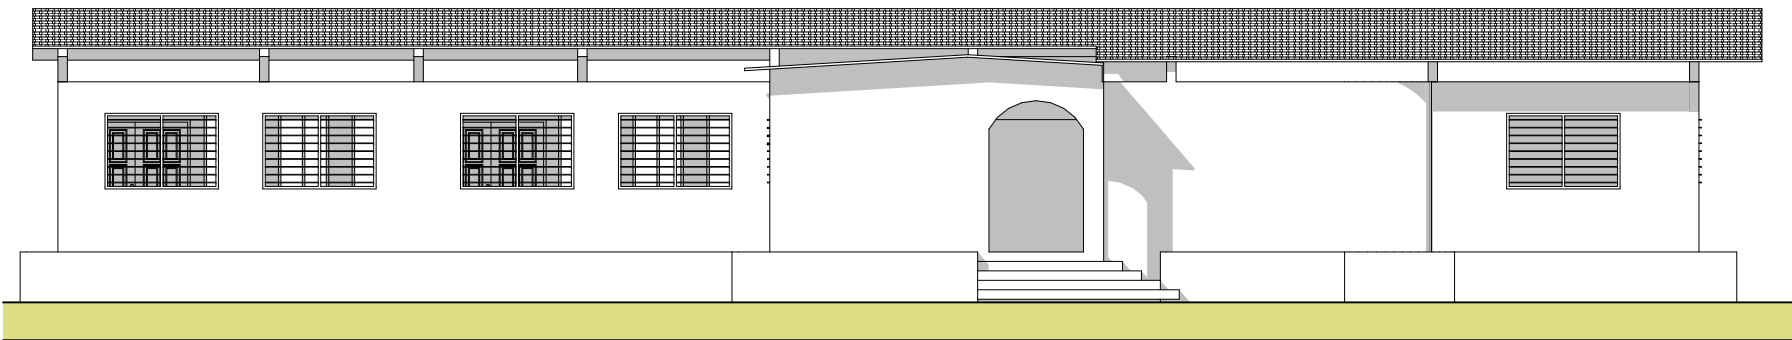

FAÇADE PRINCIPALE

Titre Projet	Adresse du projet	Titre Dessin	Dessinateur	Date d'édition	Echelle	Référence
Réhabilitation/ Construction à l'hôpital de zone DaGla et au Centre de Santé de Kilibo	MATERNITE Centre de Santé de KILIBO	COUPES ET FAÇADES	SERVICE TECHNIQUE DDS-COLLINES & USINE DE PLANS	10/08/2022	1:120, 1:100	01.03



<u>Titre Projet</u>	<u>Adresse du projet</u>	<u>Titre Dessin</u>	<u>Dessinateur</u>	<u>Date d'édition</u>	<u>Echelle</u>	<u>Référence</u>
Réhabilitation/ Construction à l'hôpital de zone DaGla et au Centre de Santé de Kilibo	MATERNITE Centre de Santé de KILIBO	PERSPECTIVES 1	SERVICE TECHNIQUE DDS-COLLINES & USINE DE PLANS	10/08/2022	1:140	01.03



<u>Titre Projet</u>	<u>Adresse du projet</u>	<u>Titre Dessin</u>	<u>Dessinateur</u>	<u>Date d'édition</u>	<u>Echelle</u>	<u>Référence</u>
Réhabilitation/ Construction à l'hôpital de zone DaGla et au Centre de Santé de Kilibo	MATERNITE Centre de Santé de KILIBO	PERSPECTIVE 2	SERVICE TECHNIQUE DDS-COLLINES & USINE DE PLANS	10/08/2022	1:140	01.03