


# PROJET DE CONSTRUCTION D'UN MAGASIN

## DE STOCKAGE DE 500 TONNES

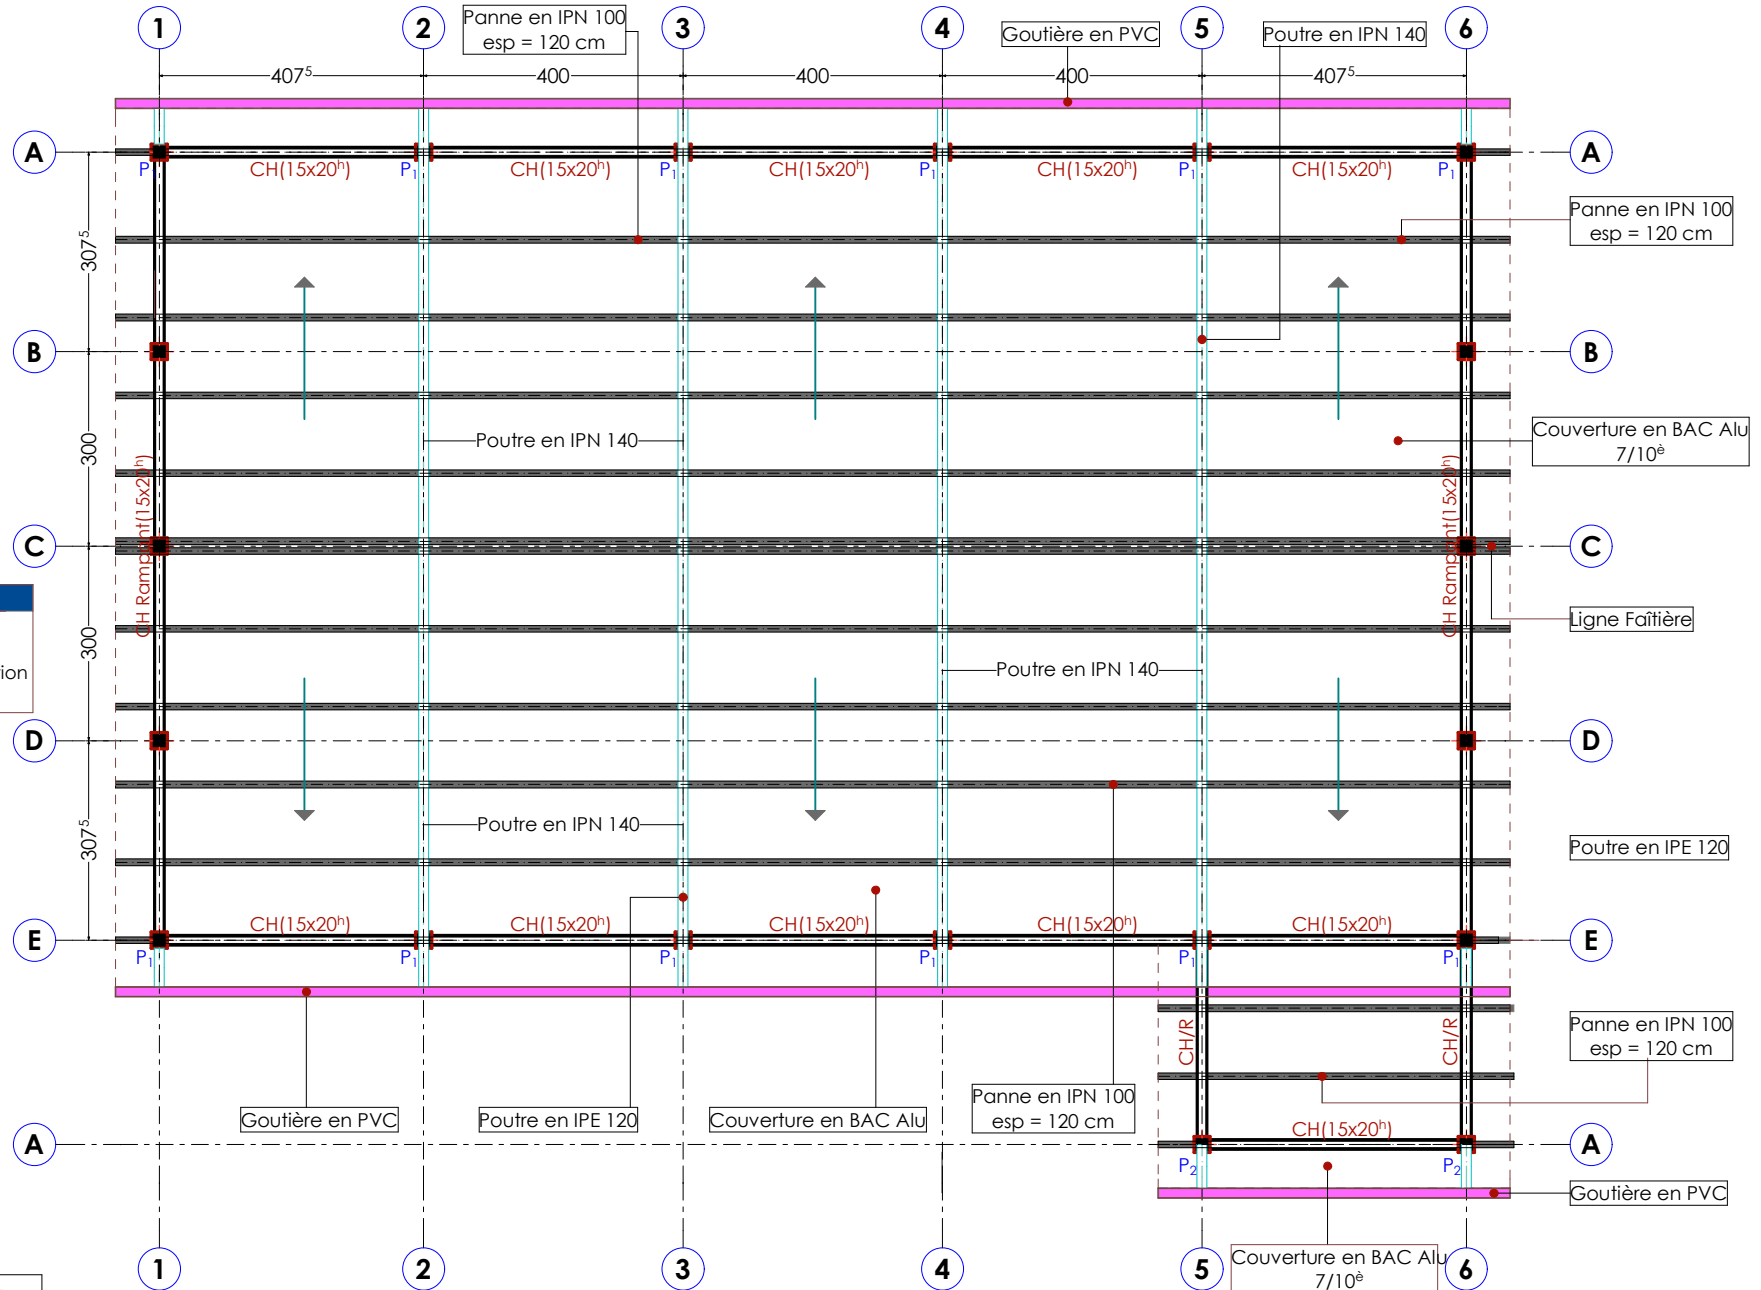

### LEGENDE

- P<sub>1</sub>** Poteaux (25x25) sur semelle isolées
- P<sub>2</sub>** Poteaux (15x20<sup>h</sup>) sur semelle isolées
- CH** Chainage haut (15x20<sup>h</sup>) sur mur en élévation
- CH/R** Chainage Rampant (15x20<sup>h</sup>) sur mur

**PLAN DE TOITURE**  
**CHARPENTE**